


Homlokzati attika hőszigetelés csomópont

CS2

R1 LAPOSTETŐ

- 1 rtg. ELASTOVILL E-PV 4 F/K
- 1 rtg. ELASTOVILL E-G 4 F/K
(mechanikai rögzítés)
- 20 cm Austrotherm AT-N100 hőszig.
- 1 rtg. Vedatect AL+V 60 S4
párazáró rtg.
- Siplast Primer kellősítés
- meglévő bitumenes vízszigetelés
- meglévő szerkezet

Kétvízoros bádoggal fedés
beasztó fércel
mechanikai rögzítéssel

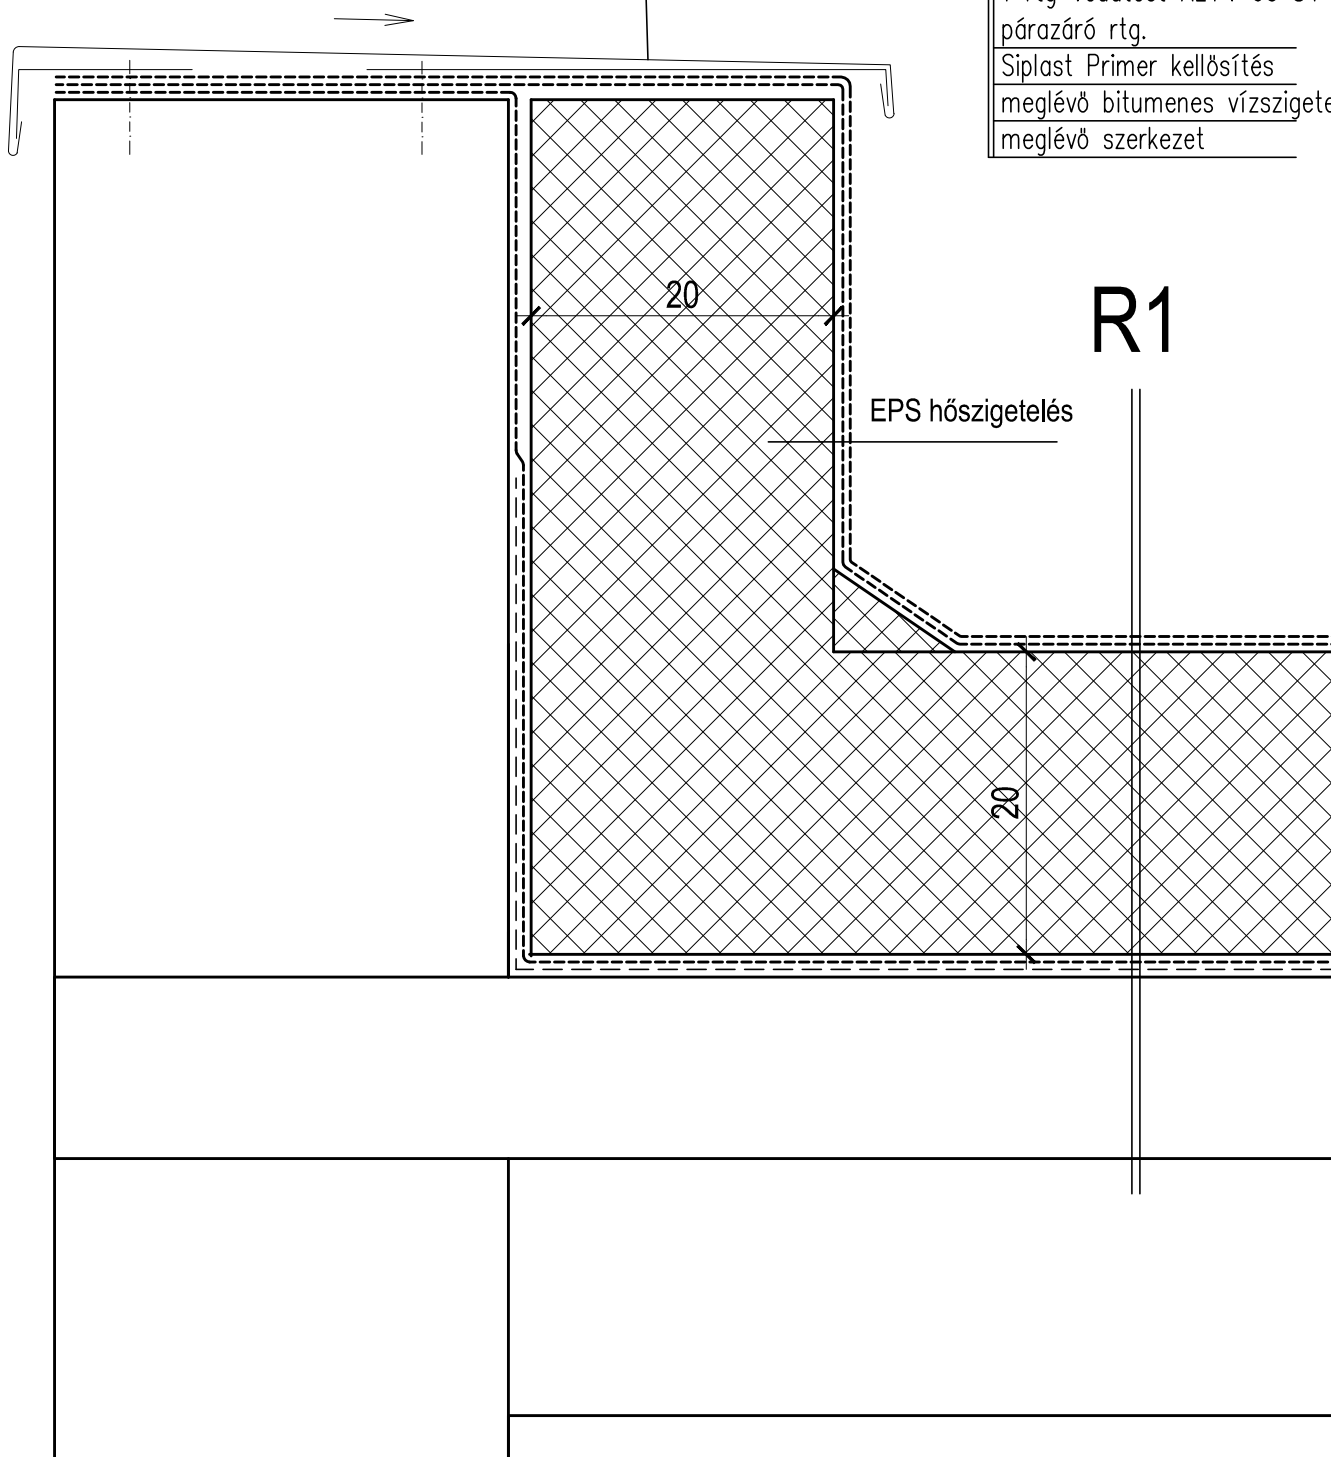

R1

EPS hőszigetelés

20