


EATON KAPCSOLÓ SZEKRÉNY  
FALON KÍVÜLI TÍPUS

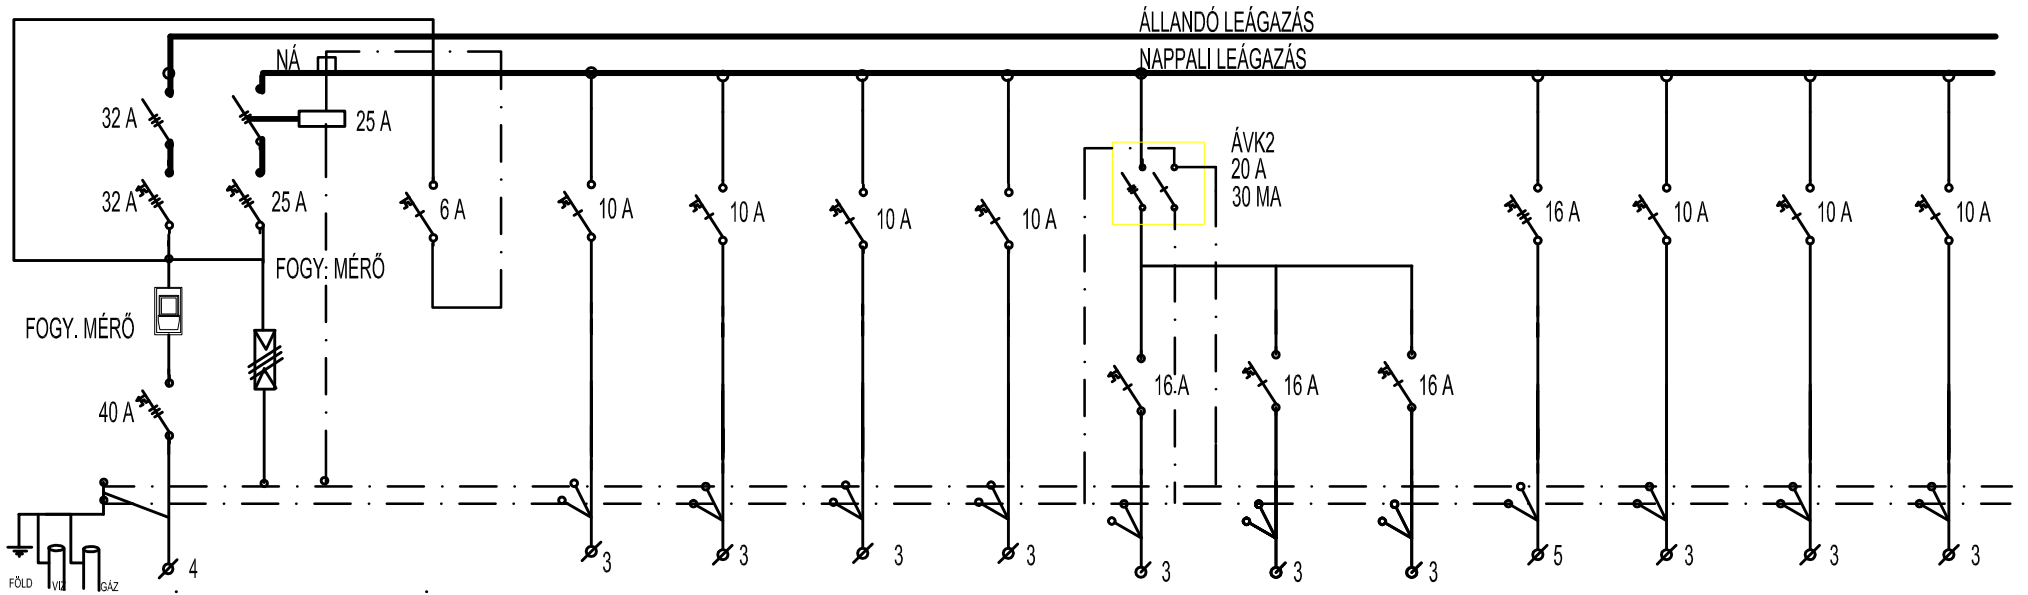

1	2	3	4	5	6	7	8	9	10	11	12	13	14
BETÁPLÁLÁS	1-2.O.TÚLF..LEV.VEZÉRLÉS		VILÁGÍTÁS	VILÁGÍTÁS	IRÁNYFÉNY	TARTALÉK	DUGALJ	DUGALJ	TARTALÉK	REKLÁM	RÁCSMOZG	TARTALÉK	TARTALÉK
16,5 KW							1,0 KW	1,0 KW					
5X16 MM2			3X1,5 MM2	3X1,5 MM2	3X1,5 MM2		3X2,5 MM2	3X2,5 MM2		3X1,5 MM2	3X1,5 MM2		
NYJ			NYM-J	NYM-J	NYM-J		NYM-J	NYM-J		NYM-J	NYM-J		

NÁ  NAPPALI ÁRAMTALANÍTÓ KAPCSOLÓ

ÁRAM ÉS FESZÜLTSGNEM: 400/230V, 3F+N, 50Hz


HIBAVÉDELEM: NULLÁZÁS (TN-S)

A KÉSZÜLÉKEK MOELLER GYÁRTMÁNYOK, A KISMEGSZAKÍTÓK C KARAKTERISZTIKÁVAL RENDELKEZNEK 10 KA MEGSZAKÍTÓKÉPESSÉGÜEK


A NAGYÉRTÉKŰ FOGYASZTÓKNÁL "3." OSZTÁLYÚ TÚLFESZÜLTSGVÉDELMEK KELL KIÉPÍTENI

A tervdokumentáció az Szerzői jogokról szóló 1999. évi LXXVI törvény 1.§ (1.) bekezdés k.) pontja szerint szerzői jogi védelem alá esik.  
A tervdokumentáció egészének vagy bármely részének a tervező engedélye nélküli felhasználása jogi következményeket von maga után.  
A tervdokumentáció egészének, vagy bármely részének felhasználását, csak a tervezői díj teljes megfizetése után engedélyezzük.

LAP 2/1

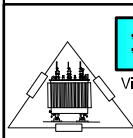 <p><b>PIVILLTERV BT</b> Villamossági Tervező és Szolgáltató Betéti Társaság Központ 1039 Budapest, Nyár u. 17. Tel.: 2409-470 06-30-231-4852 E-MAIL: paizsisti@gmail.com</p>	TERV:	RAJZ MEGNEVEZÉS:	TERVEZŐ PAIZS ISTVÁN V - T 01-4473	RAJZSZÁM	TERV FAJTA: KIVITELI
	GALÉRIA HELYSÉG BUDAPEST VIII. BRÓDY S. U.36 41 M2 HELYSÉG	KAPCSOLÓ SZEKRÉNY TERVE	V - 2	KELT: 2016 SZEPTEMBER	

EATON KAPCSOLÓ SZEKRÉNY  
FALON KÍVÜLI TÍPUS

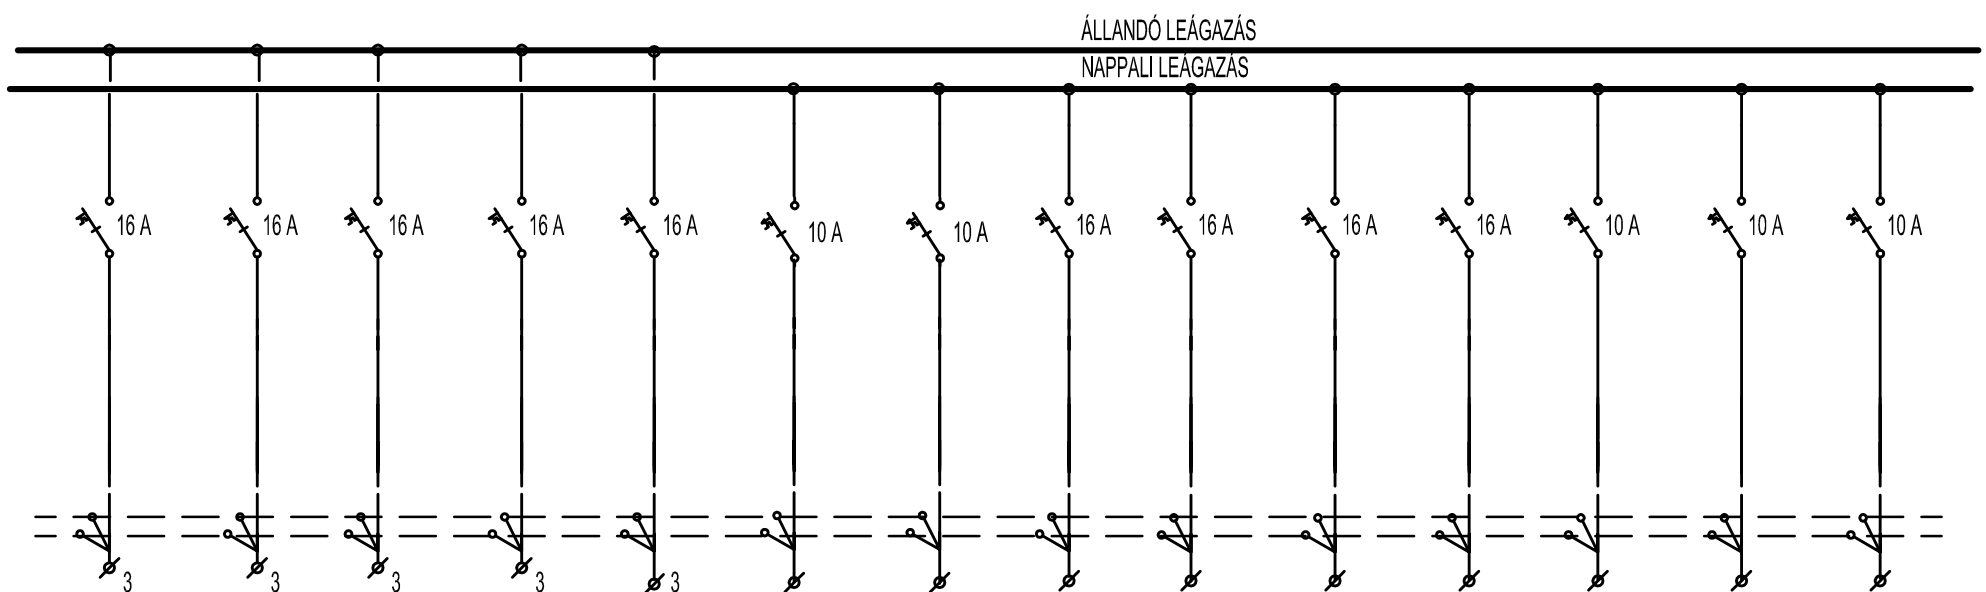

15	16	17	18	19	20	21	22	23	24	25	26	27	28
ELEKTR FŰTŐT.	ELEKTR FŰTŐT.	ELEKTR FŰTŐT.	ELEKTR FŰTŐT.	ELEKTR FŰTŐT.	TARTALÉK	TARTALÉK	TARTALÉK	TARTALÉK	TARTALÉK	TARTALÉK	TARTALÉK	TARTALÉK	TARTALÉK
2,0 KW	2,0 KW	2,0 KW	2,0 KW	2,0 KW									
3X2,5 MM2	3X2,5 MM2	3X2,5 MM2	3X2,5 MM2	3X2,5 MM2									
NYM-J	NYM-J	NYM-J	NYM-J	NYM-J									

ÁRAM ÉS FESZÜLTSGNEM: 400/230V, 3F+N, 50Hz


HIBAVÉDELEM: NULLÁZÁS (TN-S)

A KÉSZÜLÉKEK MOELLER GYÁRTMÁNYOK, A KISMEGSZAKÍTÓK C KARAKTERISZTIKÁVAL RENDELKEZNEK 10 KA MEGSZAKÍTÓKÉPESSÉGÜEK

A NAGYÉRTÉKŰ FOGYASZTÓKNÁL "3." OSZTÁLYÚ TÚLFESZÜLTSGVÉDELMEK KELL KIÉPÍTENI

A tervdokumentáció az Szerzői jogokról szóló 1999. évi LXXVI törvény 1.§ (1.) bekezdés k.) pontja szerint szerzői jogi védelem alá esik.  
A tervdokumentáció egészének vagy bármely részének a tervező engedélye nélküli felhasználása jogi következményeket von maga után.  
A tervdokumentáció egészének, vagy bármely részének felhasználását, csak a tervezői díj teljes megfizetése után engedélyezzük.

LAP 2/2

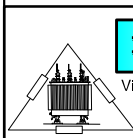 <p><b>PIVILLTERV BT</b> Villamossági Tervező és Szolgáltató Betéti Társaság Központ 1039 Budapest, Nyár u. 17. Tel.: 2409-470 06-30-231-4852 E-MAIL: paizsisti@gmail.com</p>	TERV:	RAJZ MEGNEVEZÉS:	TERVEZŐ PAIZS ISTVÁN V - T 01-4473	RAJZSZÁM	TERV FAJTA: KIVITELI
	GALÉRIA HELYSÉG BUDAPEST VIII. BRÓDY S. U.36 41 M2 HELYSÉG	KAPCSOLÓ SZEKRÉNY TERVE	V - 2	KELT: 2016 SZEPTEMBER	