
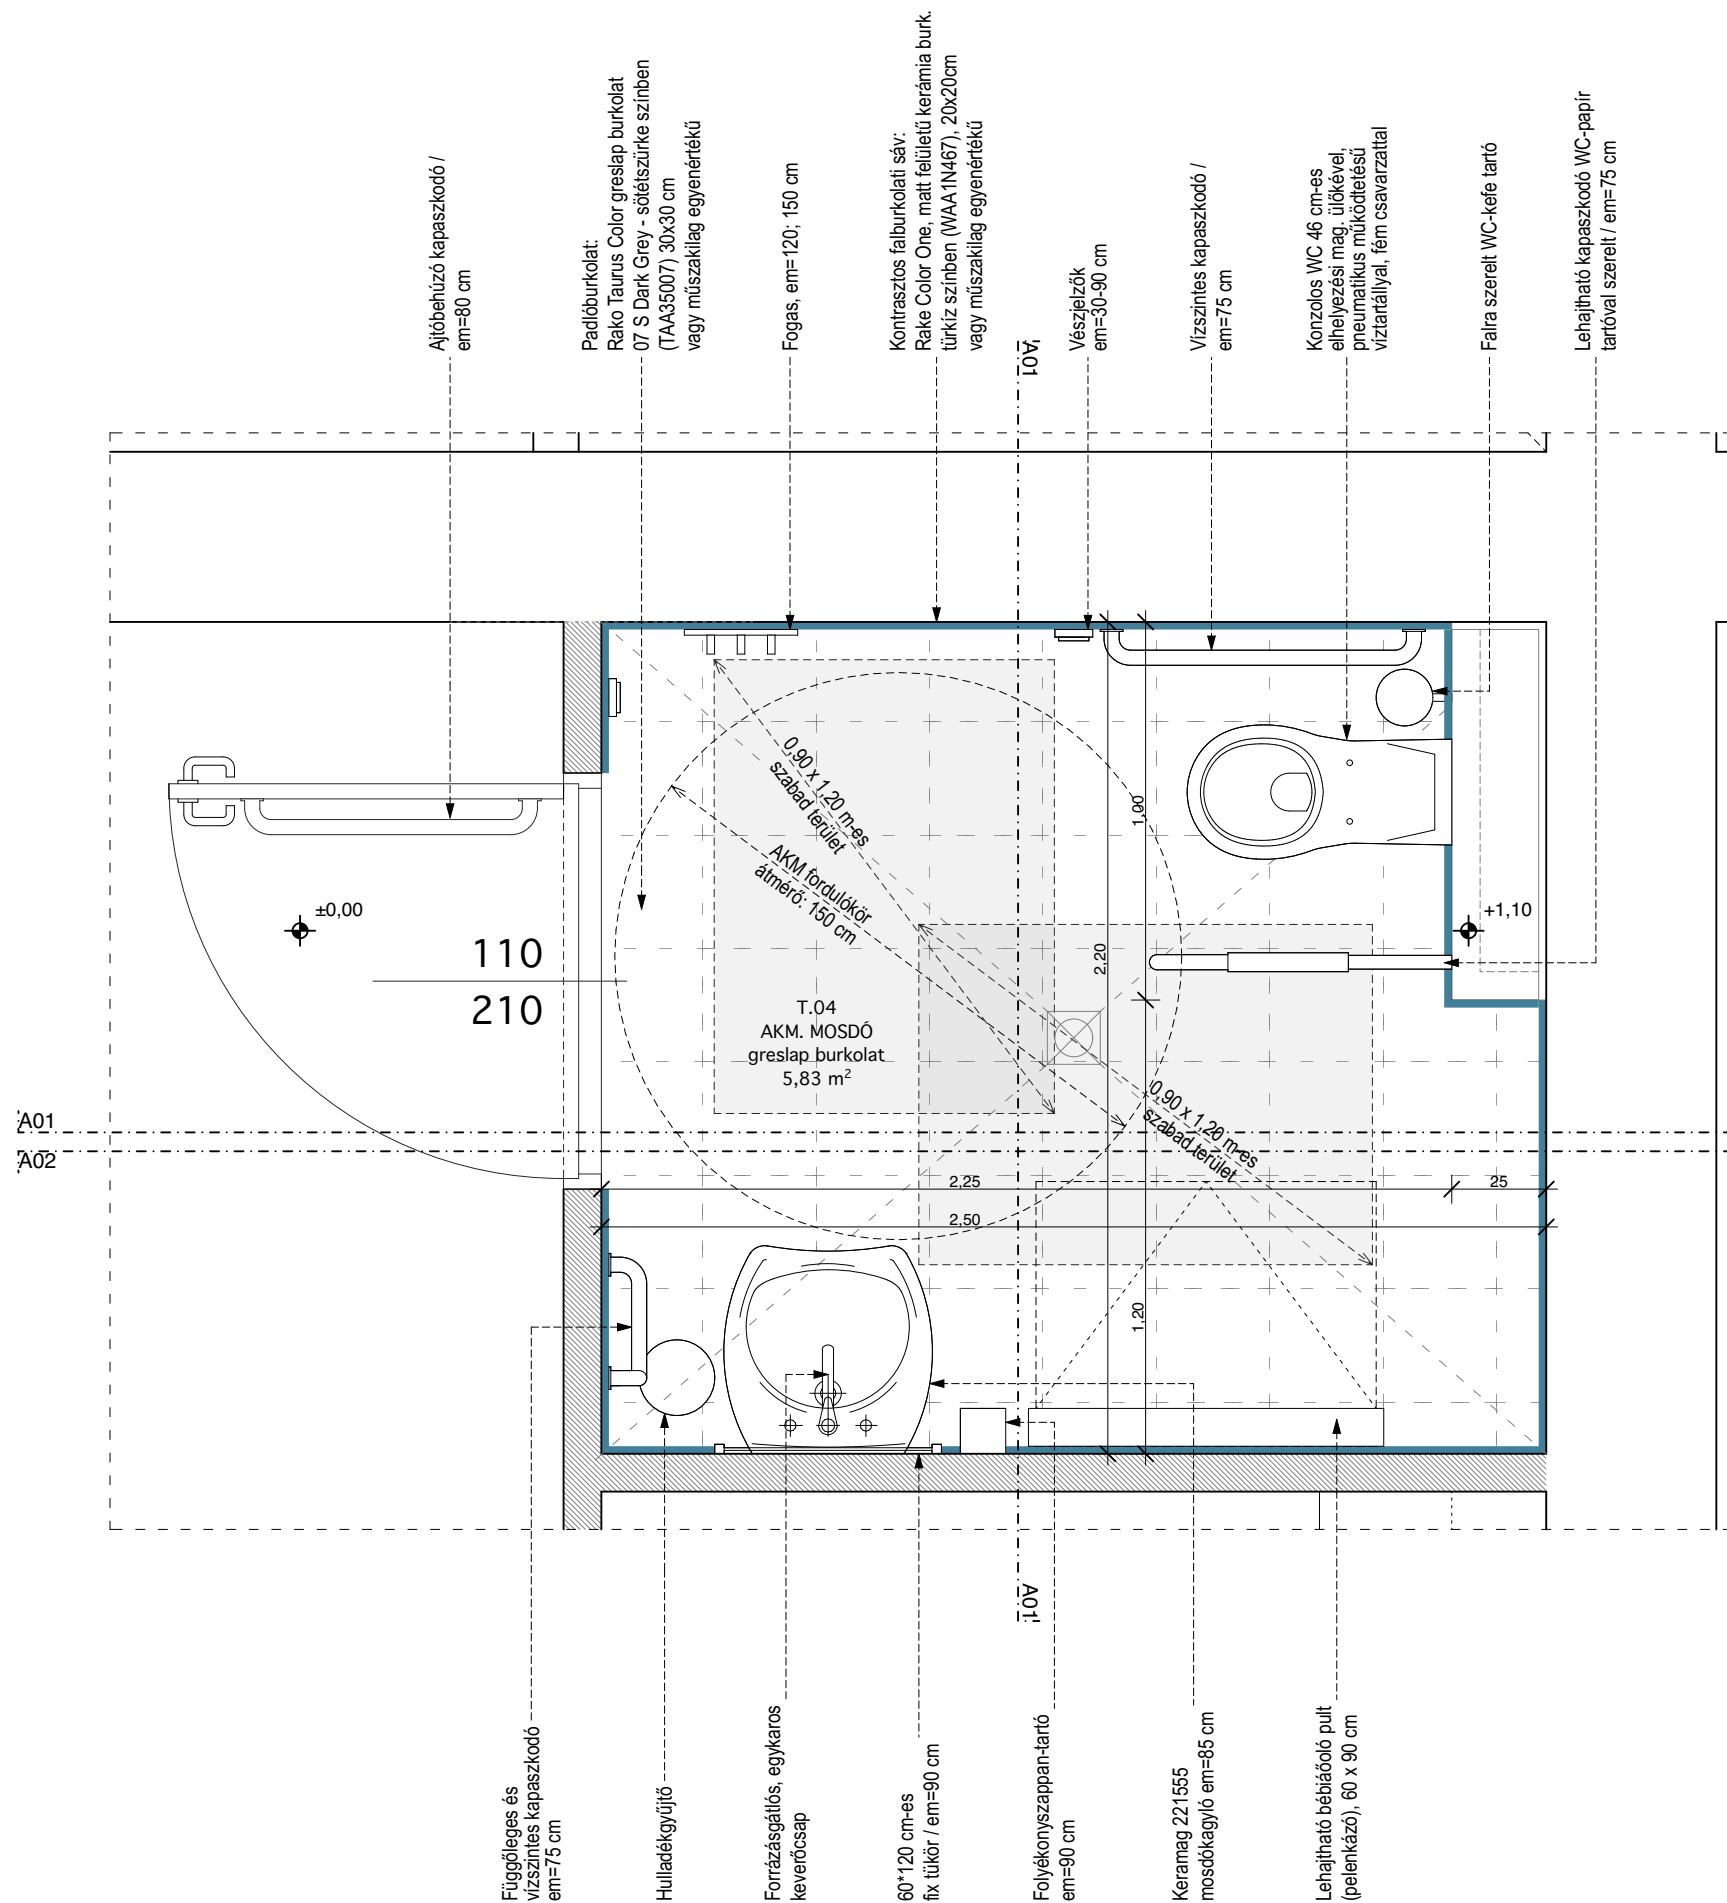



## AKM MOSDÓ ALAPRAJZ


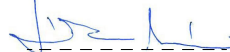


## A01 METSZET

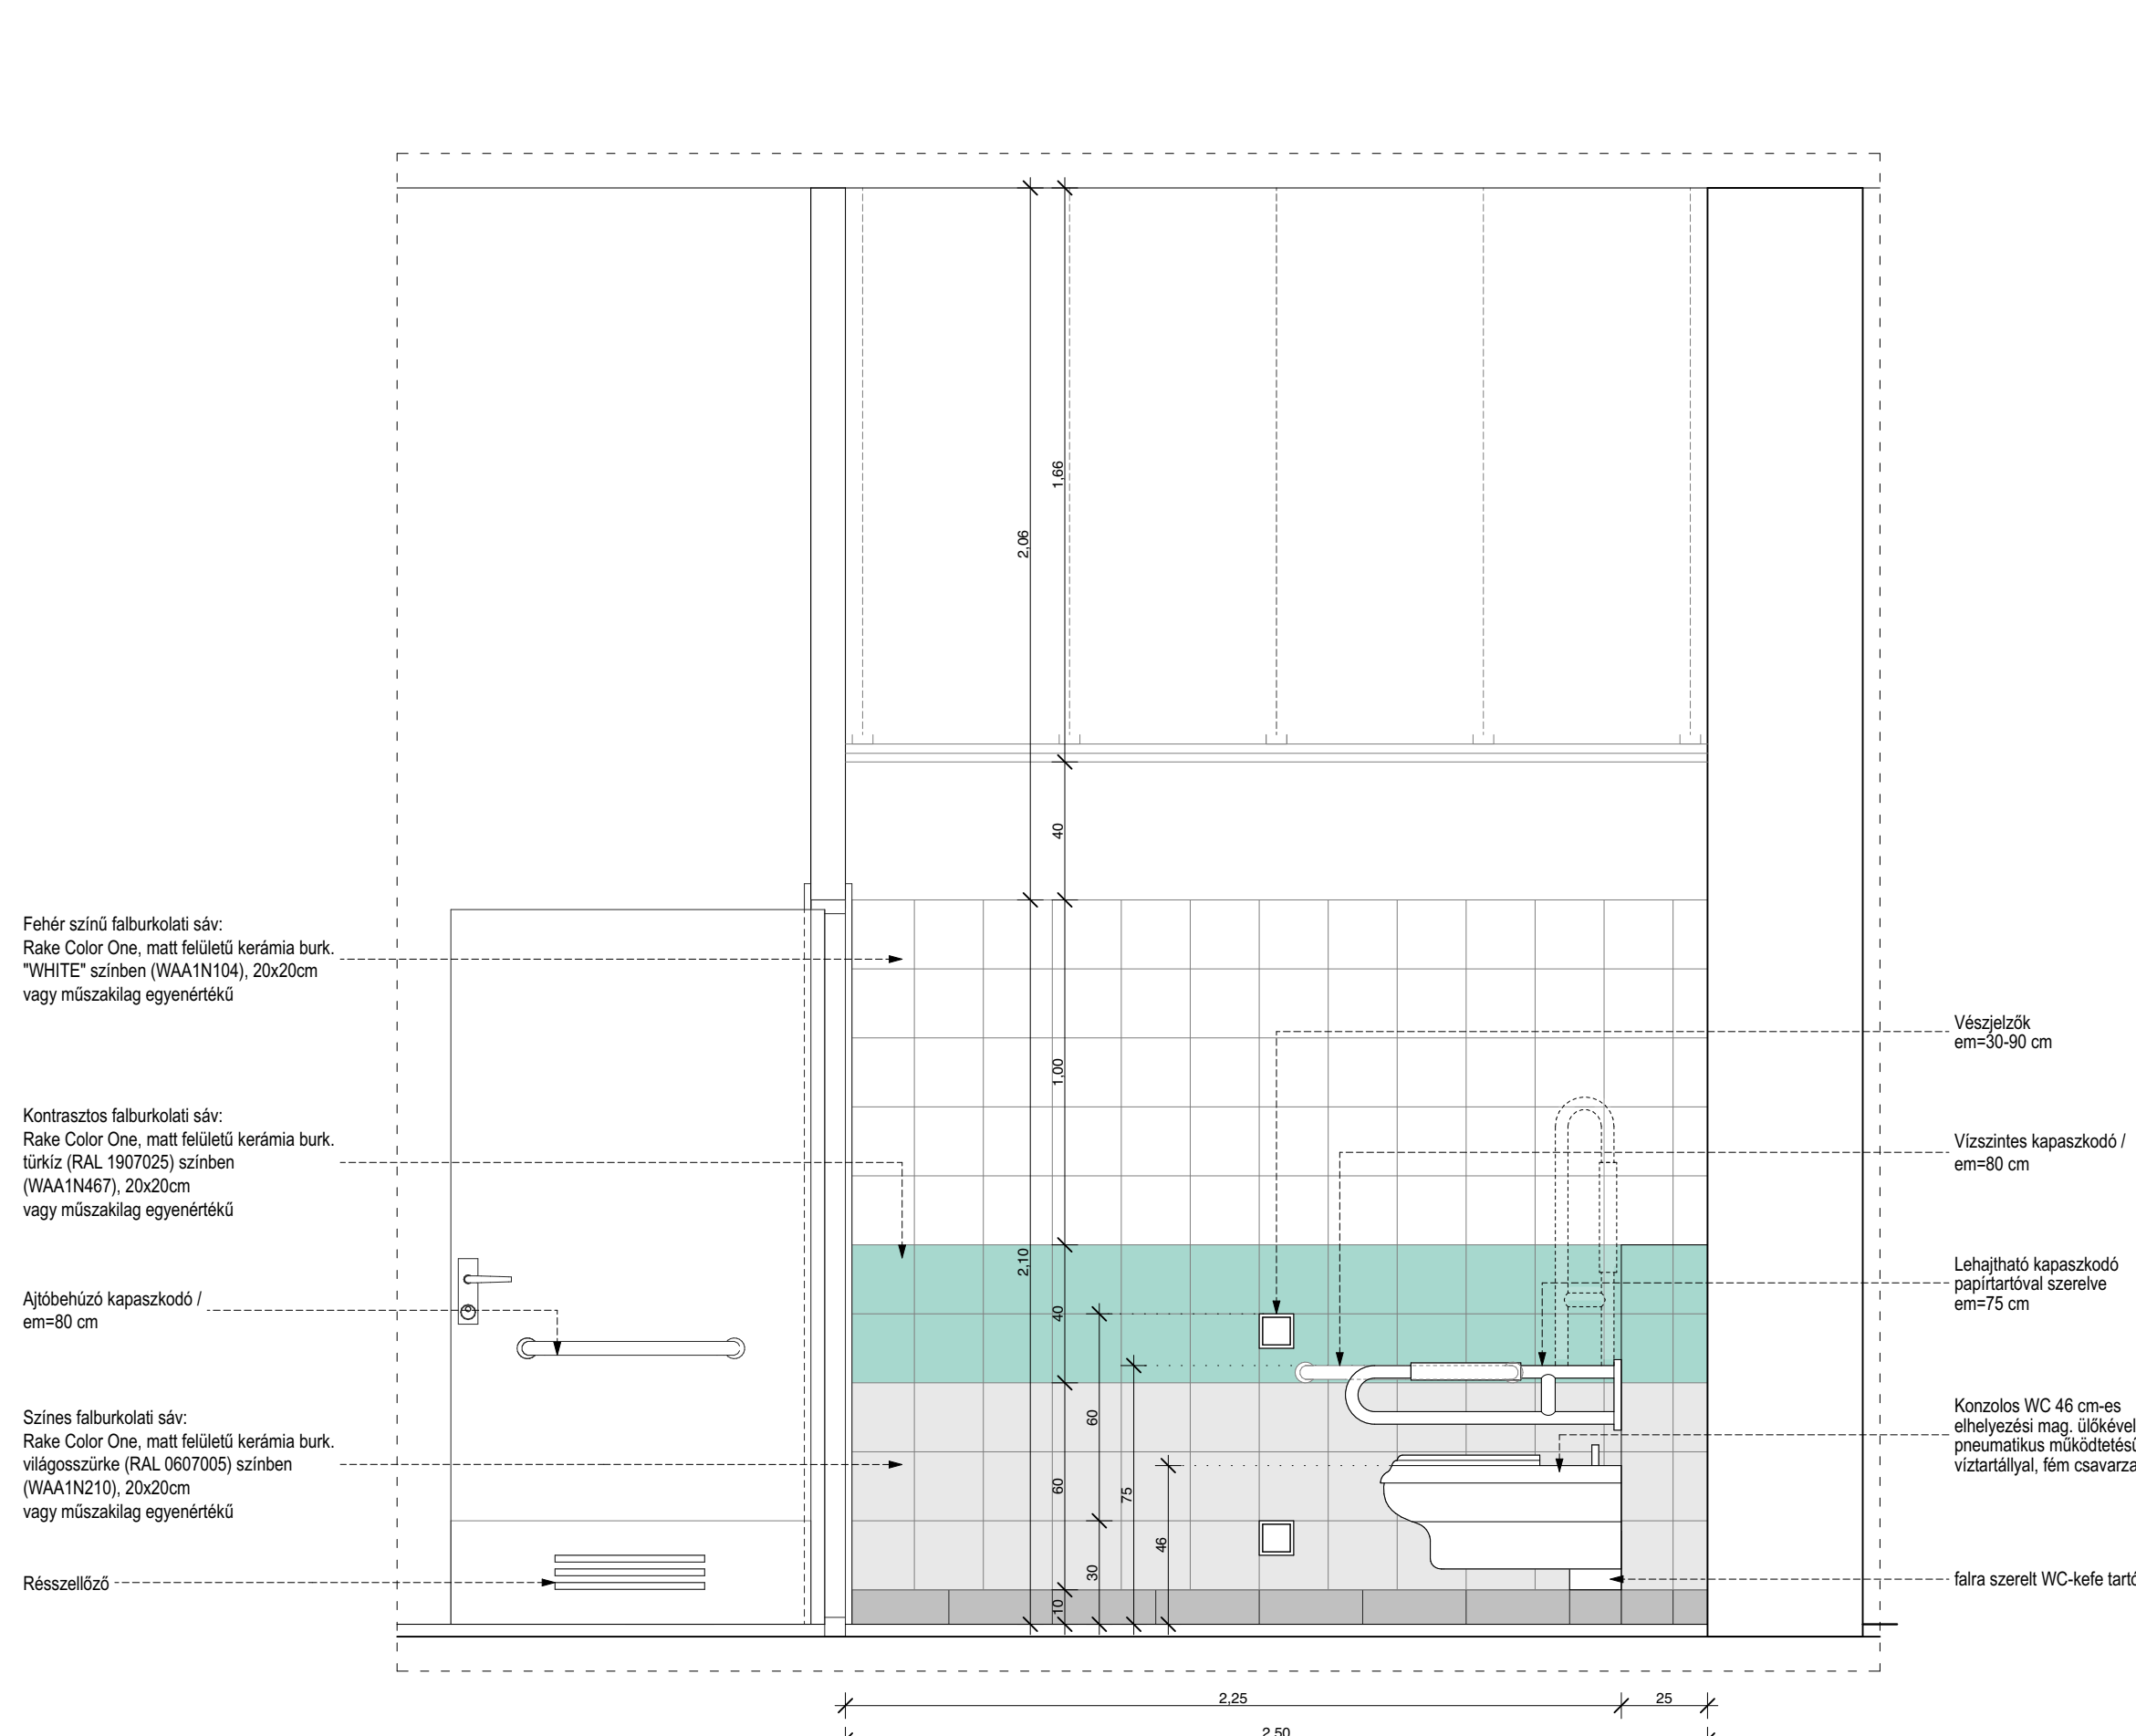

## A02 METSZET

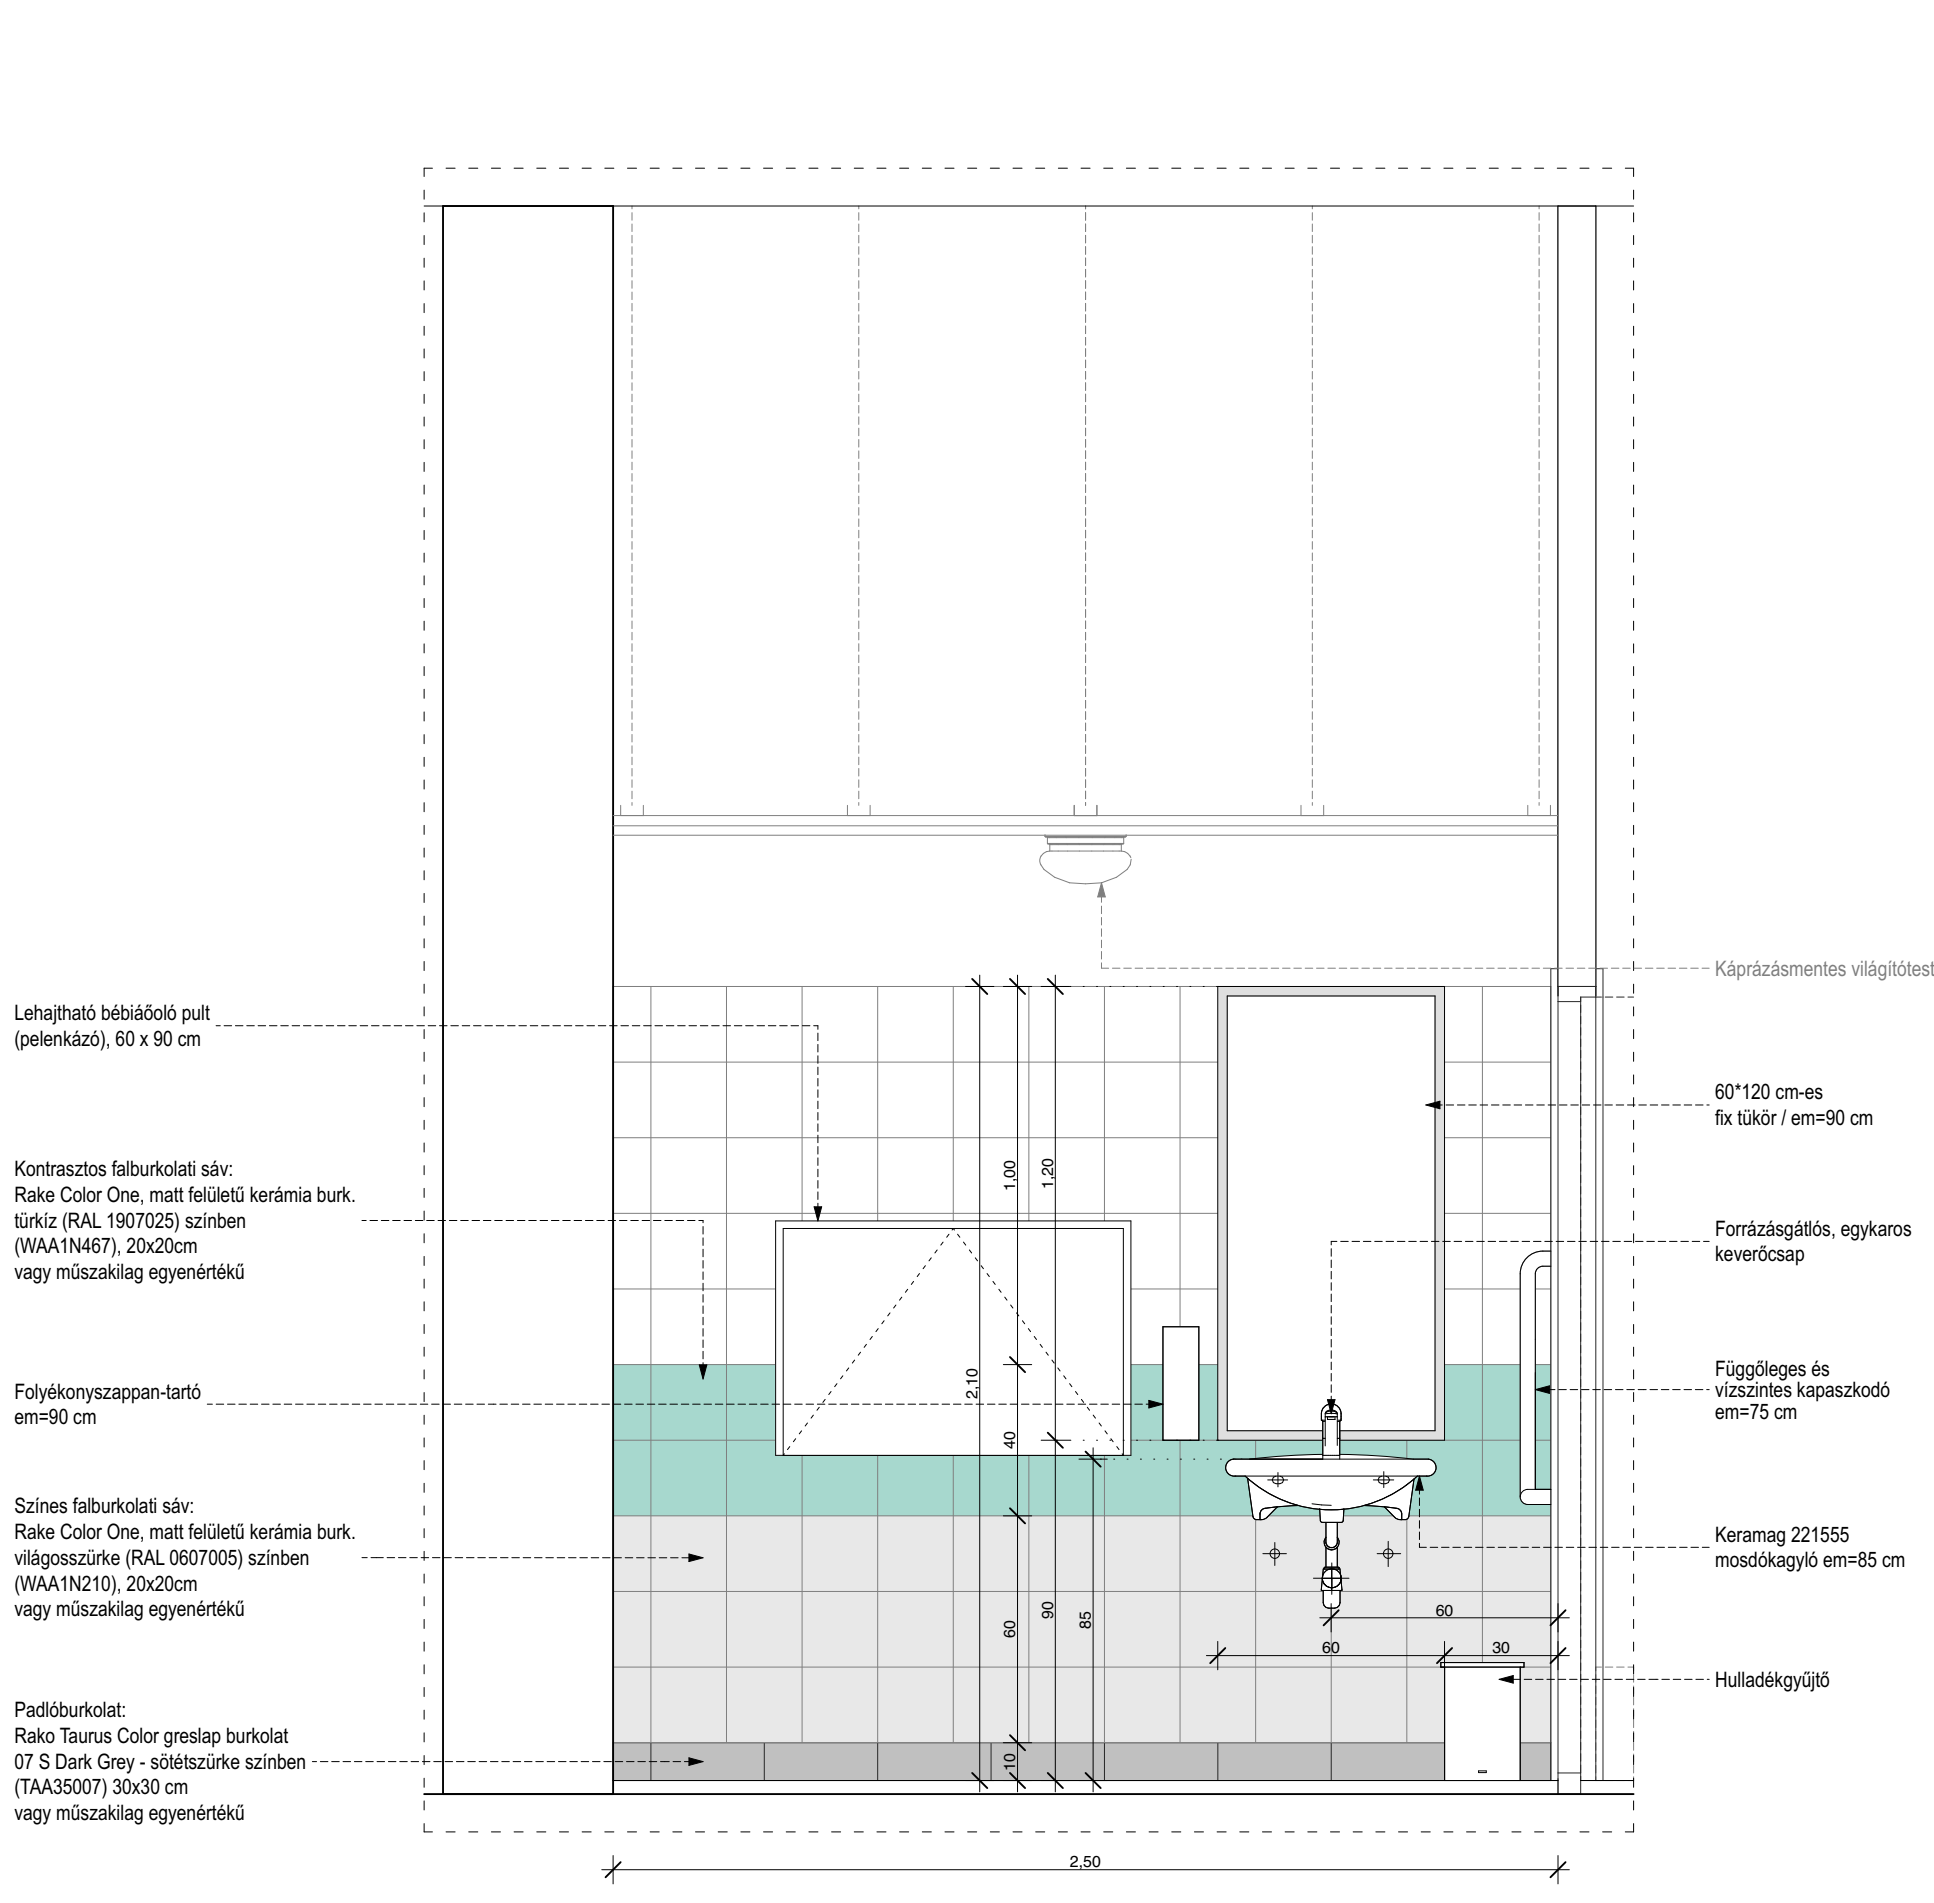

MEGRENDELŐ <b>Budapest Főváros VIII. kerület Józsefvárosi Önkormányzat</b> 1082 Budapest, Baross utca 63-67. tel.: +36 20 661 4940 kecskernet@jgk.hu sarab@jozsefváros.hu		MEGRENDELŐ KÉPVISELŐJE  dr. Sára Botond Áttila polgármester	
ÉPÍTÉSZET   <b>INCORSO ÉPÍTÉSZ- ÉS ÉPÍTŐMŰHELY KFT.</b> 1033 Budapest, Meggyfa utca 27. Tel: +36 (1) 488 7268, fax: +36 (1) 488 7269 incorso@incorso.hu		FELELŐS TERVEZŐ   Jávorka Noémi E-01-0630	
<b>Budapest Józsefváros Magdolna-Orczy Negyed          SZOCIÁLIS MOSODA KIALAKÍTÁSA          VEKOP-6.2.1-15-2010-00013 PÁLYÁZAT          KIVITELI TERV</b>			
HELYSZÍN  1089, Budapest, Diószegi Sámuel utca 13.			
DATUM 2018. november hó		HRSZ. 36068	
RAZZ MEGNEVEZÉSE		RAZZJAM	
Akadálymentes mosdó konszignáció		ÉK05	

**MÉGJEYZÉSEK:**

Gyártás előtt minden méret és szint helyszíni méréstétellel ellenőrizendő! A csatlakozó üvegcserekek a tervezési belsőépítészeti elemekkel egyetemesen ellenőrzendő! Méretek csak a rajzokról nem mérhető.

Az építési tervlap a szakági tervvel együtt kezelendő! Ellenőrzés esetén tervezési egyeztetés szükséges.

Az előgyártott elemek/termékek beépítése során a gyártó "alkalmazástechnika" útmutatójában leírtakat kell követni.

Megrendelés előtt a konszignáció gyártóval egyeztetendő!

A tervdokumentáció a Szerző szellemi alkotása. Az 1999. LXXVI. törvény szerint a tervdokumentáció jogvédelme alatt áll. Felhasználni csak a PTX 409/3. bekezdése alapján lehet.