


Utcakép

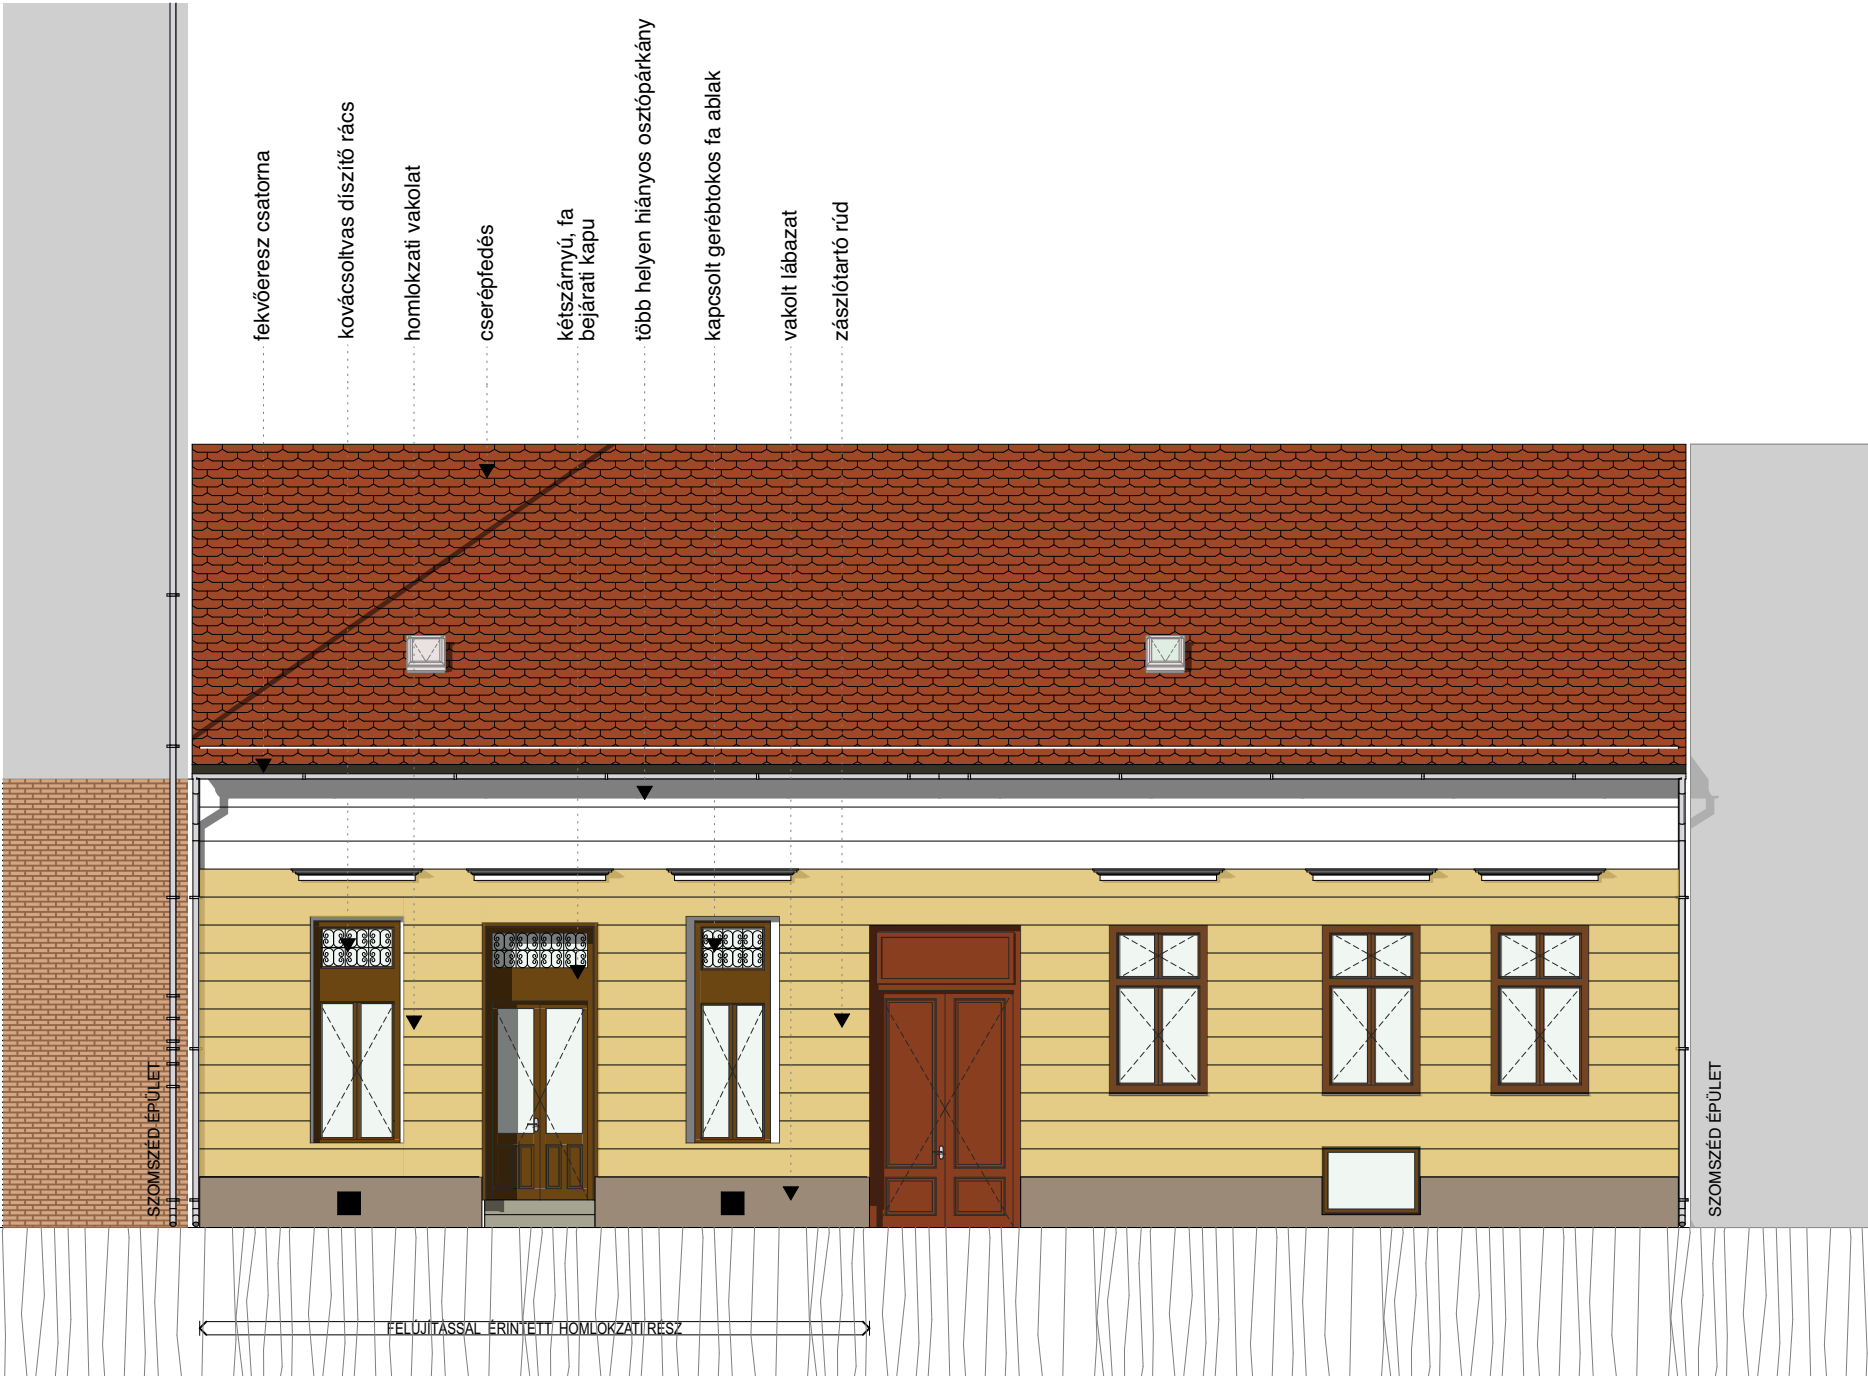


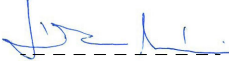
A TERVEZETT BERUHÁZÁS ÉS A TERVEZÉSI PROGRAM A KORÁBBAN HENTES ÜZLETKÉNT ÜZEMELŐ HELYSÉG FUNKCIÓVÁLTÁSÁT, A MEGLÉVŐ HOMLOKZATI RÉSZ ÉS TELJES GÉPÉSZETI ÉS ELEKTROMOS RENDSZER FELÚJÍTÁSÁT, VALAMINT A MEGLÉVŐ HOMLOKZAT NYÍLÁSZÁROK CSERÉJÉT ÉRINTI.

A TERVEZETT ÚJ NYÍLÁSZÁROK TELJESÍTMÉNYJELLEMZŐIK MEGHATÁROZÁSA A JOGSZABÁLYBAN ELOÍRTAK SZERINT:

A meglévő nyílászárók gyengén hőszigetelt vagy hőszigetetlen üvegezésű, korszerűtlen kialakítású, elavult szerkezetek. Ezek a szerkezetek a jelenlegi követelményeknek nem felelnek meg, cseréjük indokolt.

REHAU Geneo, vagy műszakilag ezzel egyenértékű szerkezet.

A tervezett műanyag nyílászárók három rétegű hőszigetelő üvegezésű korszerű kialakítású szerkezetek. Fokozott légzárású, hőszigetelő szerkezetek, melyek a meglévő falnyílásokba kerülnek elhelyezésre (szerelvényezve, finombeállítással). A nyílászárók hőátbocsátási tényezője maximum 1,15 W/m2K lehet a vonatkozó TNM rendelet 5. mellékletében megfogalmazott követelményeknek megfelelően.

Földszinti padlóvonal: ± 0,00 = mBf	
MEGRENDELŐ Budapest Főváros VIII. kerület Józsefvárosi Önkormányzat 1082 Budapest, Baross utca 63-67. tel: +36 20 661 4940 kecskemeti@jgk.hu	MEGRENDELŐ KÉPVISELŐJE Dr. Kecskeméti László Zsolt Operatív igazgató
ÉPÍTÉSZET  INCORSO ÉPÍTÉSZ- ÉS ÉPÍTŐMŰHELY KFT. 1033 Budapest, Meggyfa utca 27. Tel: +36 (1) 488 7268, fax: +36 (1) 488 7269 incorso@incorso.hu	FELELŐS TERVEZŐ  Jávorka Noémi E-01-0630

Helyszíni fotó



Budapest-Józsefváros Magdolna-Orczy Negyed
SZOCIÁLIS MOSODA KIALAKÍTÁSA
VEKOP-6.2.1-15-2016-00013 PÁLYÁZAT
TELEPÜLÉSKÉPI BEJELENTÉSI TERV

HELYSZÍN 1089, Budapest, Diószeghy Sámuel utca 13.		
DÁTUM 2018. november hó	HRSZ.: 36068	LÉPTÉK M=
RAJZ MEGNEVEZÉSE Meglévő utvai homlokzat		RAJZSZÁM ÉT03

MEGJEGYZÉSEK:
Gyártás előtt minden méret és szint helyszíni méretvétellel ellenőrizendő! A csatlakozó üvegszerkezetek a tervezett belsőépítészeti elemekkel együtt a megrendelés előtt egyeztetendő! Méretek csak a rajzokról nem mérhetők. Az építész tervlap a szakági tervekkel együtt kezelendő! Ellentmondás esetén tervezői egyeztetés szükséges. Az előregyártott elemek/termékek beépítése során a gyártó "alkalmazástechnikai" útmutatójában leírtakat kell követni. Megrendelés előtt a konszignáció gyártóval egyeztetendő!

A tervdokumentáció a Szerző szellemi alkotása. Az 1999. LXXVI. törvény szerint a terv szellemi jogvédelem alatt áll. Felhasználni csak a PTK 409/3. bekezdése alapján lehet.