

**Budapest Főváros VIII. kerület Józsefváros Önkormányzat Képviselő-testületének  
Városgazdálkodási és Pénzügyi Bizottsága**

Vagyongazdálkodási és Üzemeltetési Ügyosztály

3.2. sz. napirend

PdF

**ELŐTERJESZTÉS  
a Városgazdálkodási és Pénzügyi Bizottság 2013. július 31-ei ülésére**

**Tárgy: Közterület használati kérelmek elbírálása**

Előterjesztő: Szűcs Tamás ügyosztályvezető  
Készítette: Berényi Melinda ügyintéző  
A napirendet nyilvános ülésen kell tárgyalni.  
A döntés elfogadásához egyszerű szavazattöbbség szükséges.  
Melléklet: 9 db

**Tisztelt Városgazdálkodási és Pénzügyi Bizottság!**

A Józsefvárosi Önkormányzat tulajdonában lévő közterületek használatáról és használatának rendjéről szóló 18/2013. (IV. 24.) önkormányzati rendelet (a továbbiakban: Rendelet) 12. §-a értelmében a közterület-használattal – hozzájárulással és elutasítással – kapcsolatos önkormányzati hatósági eljárásban a hivatkozott rendeletben rögzítettek szerint elsőfokon a Városgazdálkodási és Pénzügyi Bizottság dönt. A Rendelet melléklete meghatározza a közterület használatok utáni fizetendő díj mértékét.

A Rendelet 18.§ (2) bekezdése az alábbiak szerint rendelkezik:

*„Tartós (6 hónapot meghaladó) közterület-használat esetén a Bizottság a jogosult kérelmére méltányosságból havonta, negyedévente vagy félévente esedékes, egyenlő összegű díjfizetést is megállapíthat, melyet a közterület-használati hozzájárulásban rögzíteni kell.”*

A Rendelet 24. § (1) bekezdése szerint:

*„A Rendelet 2. melléklete alapján megállapított közterület-használati díjak korlátlanul csökkenthetőek vagy elengedhetőek:*

- a) az Önkormányzat érdekében végzett építési, felújítási munkálatok végzése esetében;*
- b) a fővárosi, vagy önkormányzati pályázaton elnyert támogatásból történő épület felújítások esetében;*
- c) humanitárius és karitatív célok érdekében végzett tevékenység esetében;*
- d) kulturális és környezetvédelmi célok érdekében végzett tevékenység esetében;*
- e) minden olyan esetben, amikor a Bizottság úgy ítéli meg, hogy az Józsefváros érdekeit szolgálja;*
- f) bejegyzett politikai pártok, egyházak és társadalmi szervezetek nem kereskedelmi célú rendezvénye esetében;*
- g) oktatási, tudományos vagy ismeretterjesztő témájú filmalkotások forgatása esetében;*
- h) a Filmtv. hatálya alá nem tartozó alkotások forgatása esetén, ahol az igénybeveendő terület a 15 m<sup>2</sup>-t elérő, de a 20 m<sup>2</sup>-t meg nem haladó területű;*
- i) a Filmtv. hatálya alá nem tartozó alkotások forgatása esetén, amelynek időtartama a kérelmezett időponttól számított 30 naptári napon belül összességében nem haladja meg a 2 naptári napot.”*

Az elmúlt időszakban a Hivatalhoz az alábbi közterület-használati hozzájárulás iránti kérelmek érkeztek.

**1.**

Közterület-használó, kérelmező:	<b>Toldi Lajosné (egyéni vállalkozó)</b> (1201 Budapest, Vörösmarty tér 2/A.)
Közterület-használat ideje:	2013. augusztus 24.-2013. szeptember 23.
Közterület-használat célja:	magárusítás
Közterület-használat helye:	MTK Stadion (Hungária krt.-Salgótarjáni út sarkán lévő pénztár)
Közterület-használat nagysága:	1 m <sup>2</sup>

Közterület-használat díja: 3 437,- Ft/ m<sup>2</sup>/hó

**2.**

Közterület-használó, kérelmező: **Toldi Géza (egyéni vállalkozó)**  
(1201 Budapest, Wesselényi u. 75.)  
Közterület-használat ideje: 2013. szeptember 14.-2013. október 13.  
Közterület-használat célja: magárusítás  
Közterület-használat helye: MTK Stadion (4-6. pénztár)  
Közterület-használat nagysága: 1 m<sup>2</sup>  
Közterület-használat díja: 3 437,- Ft/ m<sup>2</sup>/hó

**3.**

Közterület-használó, kérelmező: **Exedra Kft.**  
(1031 Budapest, Amfiteátrum u. 23.)  
Közterület-használat ideje: 2013. augusztus 6.-2013. augusztus 13.  
Közterület-használat célja: építési munkaterület (homlokzat felújítás)  
Közterület-használat helye: Dobozi u. 29.  
Közterület-használat nagysága: 17 m<sup>2</sup>  
Közterület-használat díja: 250,- Ft/ m<sup>2</sup>/nap

Megjegyzés: A kérelmező előzőleg a 794/2013. (VII.15.) számú határozattal kapott engedélyt építési munkaterület (homlokzat felújítás) céljából a Dobozi u. 29. sz. ház felújítási munkálatainak elvégzésére. A határozat a 16-923/2/2013. számon kiadásra került, az Exedra Kft. ennek hosszabbítását kéri jelen beadványában a Tisztelt Bizottságtól. A Vagyongazdálkodási és Üzemeltetési Ügyosztály továbbra javasolja a díjmentesség biztosítását tekintettel a Rendelet 24. § (1) bekezdés a) és e) pontjában foglaltakra.

**4.**

Közterület-használó, kérelmező: **Jon Bau Kft.**  
(1082 Budapest, Üllői út 60-62.)  
Közterület-használat ideje: 2013. augusztus 18.-2013. október 1.  
Közterület-használat célja: építési munkaterület (homlokzat felújítás)  
Közterület-használat helye: Teleki tér 3.  
Közterület-használat nagysága: 80 m<sup>2</sup>  
Közterület-használat díja: 400,- Ft/ m<sup>2</sup>/nap

Megjegyzés: A Jon Bau Kft. a Magdolna Projekt III. Uniós Pályázat megvalósításával kapcsolatban végzi el az épület homlokzat felújítását. A kérelmező előzőleg a 696/2013. (VI.17.) számú határozattal kapott engedélyt építési munkaterület (homlokzat felújítás) céljából a Teleki tér 3. sz. ház felújítási munkálatainak elvégzésére, a Kft. ennek hosszabbítását kéri a Tisztelt Bizottságtól. A Vagyongazdálkodási és Üzemeltetési Ügyosztály továbbra is javasolja a díjmentesség biztosítását tekintettel a Rendelet 24. § (1) bekezdés a) és e) pontjában foglaltakra.

**5.**

Közterület-használó, kérelmező: **Jon Bau Kft.**  
(1082 Budapest, Üllői út 60-62.)  
Közterület-használat ideje: 2013. augusztus 18.-2013. október 1.  
Közterület-használat célja: építési munkaterület (homlokzat felújítás)  
Közterület-használat helye: Teleki tér 7.  
Közterület-használat nagysága: 120 m<sup>2</sup>  
Közterület-használat díja: 400,- Ft/ m<sup>2</sup>/nap

Megjegyzés: A Jon Bau Kft. a Magdolna Projekt III. Uniós Pályázat megvalósításával kapcsolatban végzi el a társasház homlokzat felújítási munkáit. A kérelmező előzőleg a 697/2013. (VI.17.) számú határozattal kapott engedélyt építési munkaterület (homlokzat felújítás) céljából a Teleki tér 7. sz. ház felújítási munkálatainak elvégzésére, a Kft. ennek hosszabbítását kéri a Tisztelt Bizottságtól. A Vagyongazdálkodási és Üzemeltetési Ügyosztály továbbra is javasolja a díjmentesség biztosítását tekintettel a Rendelet 24. § (1) bekezdés a) és e) pontjában foglaltakra.

6.

Közterület-használó, kérelmező: **L'AMAKA Café Kft.**  
(1085 Budapest, Lőrinc pap tér 3.)  
Közterület-használat ideje: 2013. július 1.-2013. október 31.  
Közterület-használat célja: vendéglátó terasz  
Közterület-használat helye: Bródy Sándor u. 2.  
Közterület-használat nagysága: 12 m<sup>2</sup>  
Közterület-használat helye: Bródy Sándor u. 4. számmal szemben  
Közterület-használat nagysága: 14,4 m<sup>2</sup>  
Közterület-használat díja: főszezon: 2 546,- Ft/m<sup>2</sup>/hó  
elő-,utószezon: 1 491,- Ft/m<sup>2</sup>/hó

Megjegyzés: A vendéglátó terasz kihelyezésével kapcsolatban a Budapesti Rendőr-főkapitányság VIII. kerületi Rendőrkapitányság közlekedés, közrend és közbiztonság szempontjából, a Fővárosi Katasztrófavédelmi Igazgatóság tűzvédelmi szempontból, a Hatósági Ügyosztály Igazgatási Iroda kereskedelmi szempontból, a Városfejlesztési és Főépítészeti Ügyosztály Főépítészeti Iroda városképi szempontból nem emelt kifogást.

7.

Közterület-használó, kérelmező: **Nyolcpipa Bt.**  
(1061 Budapest, Jókai tér 8.)  
Közterület-használat ideje: 2013. augusztus 1.-2014. július 31.  
Közterület-használat célja: megállító tábla  
Közterület-használat helye: Bródy Sándor u. 36.  
Közterület-használat nagysága: 1 m<sup>2</sup>  
Közterület-használat díja: 3 153,- Ft/m<sup>2</sup>/hó

8.

Közterület-használó, kérelmező: **Gourmet Pivo-vino Kft.**  
(1087 Budapest, Berzsenyi u. 2/b.)  
Közterület-használat ideje: 2013. július 27.-2014. július 26.  
Közterület-használat célja: vendéglátó terasz  
Közterület-használat helye: Berzsenyi u. 2/b.  
Közterület-használat nagysága: 10 m<sup>2</sup>  
Közterület-használat díja: főszezon: 1 870,- Ft/m<sup>2</sup>/hó +ÁFA  
elő-,utószezon: 1 039,- Ft/m<sup>2</sup>/hó +ÁFA  
szeznonon kívül: 104,- Ft/m<sup>2</sup>/hó +ÁFA

Megjegyzés: A Társasház a 955/2012. (VII.25.) sz. VPB határozattal kapott közterület-használati engedélyt a Berzsenyi u. 2/b. sz. elé vendéglátó terasz elhelyezése céljából. A határozat a 16-475/2012. számon kiadásra került. A Kft. ennek hosszabbítását kéri a Tisztelt Bizottságtól.

9.

Közterület-használó, kérelmező: **Rijon Kft.**  
(1082 Budapest, Üllői út 60-62.)  
Közterület-használat ideje: 2013. szeptember 1.-2013. október 31.  
Közterület-használat célja: vendéglátó terasz  
Közterület-használat nagysága: 18 m<sup>2</sup>  
Közterület-használat helye: Futó u. 54. (Üllő út sarok)  
Közterület-használat díja: főszezon: 1 870,- Ft/m<sup>2</sup>/hó +ÁFA  
elő-,utószezon: 1 039,- Ft/m<sup>2</sup>/hó +ÁFA  
szeznonon kívül: 104,- Ft/m<sup>2</sup>/hó +ÁFA

Megjegyzés: A Rijon Kft. előzőleg 2013. június 10-től 2014. június 9-ig kapott közterület-használati engedélyt a Városgazdálkodási és Pénzügyi Bizottság 650/2013. (VI.10.) sz. határozatával. A határozat jogerőre emelkedése előtt a Kft. kérelmet nyújtott be, mely alapján a közterület-használati díj megfizetése egy összegben nagyon megterhelő lenne számukra, ezért a közterület használatát befejező dátumát 2013. augusztus 31-re változtatta. Az engedély a 16-55/2013. számon kiadásra került. A Kft. ennek meghosszabbítását kéri a Tisztelt Bizottságtól.

Fentiek alapján kérem az alábbi határozati javaslat elfogadását.

### Határozati javaslat

#### I. A Városgazdálkodási és Pénzügyi Bizottság úgy dönt, hogy közterület-használati hozzájárulást ad – teljes díjfizetéssel - az alábbi ügyekben:

1.

Közterület-használó, kérelmező: **Toldi Lajosné (egyéni vállalkozó)**  
(1201 Budapest, Vörösmarty tér 2/A.)  
Közterület-használat ideje: 2013. augusztus 24.-2013. szeptember 23.  
Közterület-használat célja: magárusítás  
Közterület-használat helye: MTK Stadion (Hungária krt.-Salgótarjáni út sarkán lévő pénztár)  
Közterület-használat nagysága: 1 m<sup>2</sup>

2.

Közterület-használó, kérelmező: **Toldi Géza (egyéni vállalkozó)**  
(1201 Budapest, Wesselényi u. 75.)  
Közterület-használat ideje: 2013. szeptember 14.-2013. október 13.  
Közterület-használat célja: magárusítás  
Közterület-használat helye: MTK Stadion (4-6. pénztár)  
Közterület-használat nagysága: 1 m<sup>2</sup>

3.

Közterület-használó, kérelmező: **L'AMAKA Café Kft.**  
(1085 Budapest, Lőrinc pap tér 3.)  
Közterület-használat ideje: 2013. július 1.-2013. október 31.  
Közterület-használat célja: vendéglátó terasz  
Közterület-használat helye: Bródy Sándor u. 2.  
Közterület-használat nagysága: 12 m<sup>2</sup>  
Közterület-használat helye: Bródy Sándor u. 4. számmal szemben  
Közterület-használat nagysága: 15 m<sup>2</sup>

4.

Közterület-használó, kérelmező: **Nyolepipa Bt.**  
(1061 Budapest, Jókai tér 8.)  
Közterület-használat ideje: 2013. augusztus 1.-2014. július 31.  
Közterület-használat célja: megállító tábla  
Közterület-használat helye: Bródy Sándor u. 36.  
Közterület-használat nagysága: 1 m<sup>2</sup>

5.

Közterület-használó, kérelmező: **Gourmet Pivo-vino Kft.**  
(1087 Budapest, Berzsenyi u. 2/b.)  
Közterület-használat ideje: 2013. július 27.-2014. július 26.  
Közterület-használat célja: vendéglátó terasz  
Közterület-használat helye: Berzsenyi u. 2/b.  
Közterület-használat nagysága: 10 m<sup>2</sup>

6.

Közterület-használó, kérelmező: **Rijon Kft.**  
(1082 Budapest, Üllői út 60-62.)  
Közterület-használat ideje: 2013. szeptember 1.-2013. október 31.  
Közterület-használat célja: vendéglátó terasz  
Közterület-használat nagysága: 18 m<sup>2</sup>  
Közterület-használat helye: Futó u. 54. (Üllő út sarok)  
Felelős: polgármester  
Határidő: 2013. július 31.

**II. A Városgazdálkodási és Pénzügyi Bizottság úgy dönt, hogy közterület-használati hozzájárulást ad – díjmentességgel - az alábbi ügyekben:**

1.

Közterület-használó, kérelmező: **Exedra Kft.**  
(1031 Budapest, Amfiteátrum u. 23.)  
Közterület-használat ideje: 2013. augusztus 6.-2013. augusztus 13.  
Közterület-használat célja: építési munkaterület (homlokzat felújítás)  
Közterület-használat helye: Dobozi u. 29.  
Közterület-használat nagysága: 17 m<sup>2</sup>

2.

Közterület-használó, kérelmező: **Jon Bau Kft.**  
(1082 Budapest, Üllői út 60-62.)  
Közterület-használat ideje: 2013. augusztus 18.-2013. október 1.  
Közterület-használat célja: építési munkaterület (homlokzat felújítás)  
Közterület-használat helye: Teleki tér 3.  
Közterület-használat nagysága: 80 m<sup>2</sup>

3.


Közterület-használó, kérelmező: **Jon Bau Kft.**  
(1082 Budapest, Üllői út 60-62.)  
Közterület-használat ideje: 2013. augusztus 18.-2013. október 1.  
Közterület-használat célja: építési munkaterület (homlokzat felújítás)  
Közterület-használat helye: Teleki tér 7.  
Közterület-használat nagysága: 120 m<sup>2</sup>

Felelős: polgármester  
Határidő: 2013. július 31.

A döntés végrehajtását végző szervezeti egység: Vagyongazdálkodási és Üzemeltetési Ügyosztály Gazdálkodási Iroda

A lakosság széles körét érintő döntések esetén javaslata a közzététel módjára:  
nem indokolt hirdetőtáblán honlapon

Budapest, 2013. július 29.

  
Szűcs Tamás  
ügyosztályvezető


KÉSZÍTETTE: VAGYONGAZDÁLKODÁSI ÉS ÜZEMELTETÉSI ÜGYOSZTÁLY GAZDÁLKODÁSI IRODA

LEÍRTA: BERÉNYI MELINDA ÜGYINTÉZŐ 


PÉNZÜGYI FEDEZETET IGÉNYEL/NEM IGÉNYEL IGAZOLÁS:  

JOGI KONTROLL: 

ELLENŐRIZTE:

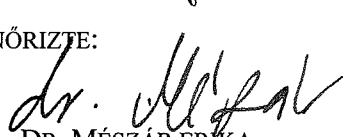
  
DR. MÉSZÁR ÉRIKA  
ALJEGYZŐ  
2013 JÚL 29.

BETERJESZTÉSRE ALKALMAS:

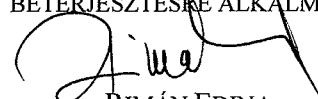  
RIMÁN EDINA  
JEGYZŐ

JÓVÁHAGYTA:

  
SOÓS GYÖRGY  
A VÁROSGAZDÁLKODÁSI ÉS PÉNZÜGYI BIZOTTSÁG ELNÖKE

 

**K É R E L E M**

a Józsefvárosi Önkormányzat tulajdonában lévő közterület használatához

Kérjük a nyomtatványt olvashatóan, nyomtatott betűvel kitölteni!

**Gazdasági társaságok, egyéni cég, társadalmi és egyéb szervezetek esetében:**

Kérelmező neve: ..... telefon: .....  
 Kapcsolattartó ügyintéző neve: ..... telefon: .....  
 Székhelye: irsz.: [ ] [ ] [ ] [ ] helység: ..... (u., tér): ..... szám: .....  
 Cégyjegyzék szám/ Nyilvántartási szám: .....  
 Bankszámlaszáma: [ ] [ ] [ ] [ ] [ ] [ ] - [ ] [ ] [ ] [ ] [ ] [ ] - [ ] [ ] [ ] [ ] [ ] [ ]  
 Adószáma: [ ] [ ] [ ] [ ] [ ] [ ] - [ ] [ ] - [ ] [ ]

Józsefvárosi Önkormányzat Polgármesteri Hivatala  
 Központi Iktató

Érkeztetés 2013 JUL 25	Szám: 16-509/2
Melléklet:	Osztály:
	Előszám:

**Egyéni vállalkozás esetében:**

Kérelmező neve: 101101 LAJOSNÉ telefon: .....  
 Lakcíme: irsz.: 11215 helység: VÖRÖSPART (u., tér): TÉR: 2A szám: 2A  
 Vállalkozó nyilvántartási száma: [ ] [ ] [ ] [ ] [ ] [ ]  
 Adószáma: [ ] [ ] [ ] [ ] [ ] [ ] - [ ] [ ] - [ ] [ ]  
 Bankszámlaszáma: [ ] [ ] [ ] [ ] [ ] [ ] - [ ] [ ] [ ] [ ] [ ] [ ] - [ ] [ ] [ ] [ ] [ ] [ ]

**Magánszemélyek esetében:**

Kérelmező neve: ..... telefon: .....  
 Lakcíme: irsz.: [ ] [ ] [ ] [ ] helység: ..... (u., tér): ..... szám: .....  
 Születési helye: ..... ideje: [ ] [ ] [ ] [ ] év [ ] [ ] hó [ ] [ ] nap, anyja neve: .....

**Megjegyzés:** Fenti adatok közlése a közterület-használati kérelmek elbírálásához, a közterület-használatok ellenőrzéséhez szükségesek. Az adatokat a Polgármesteri Hivatal és a Józsefvárosi Közterület-felügyelet kezelik. Jelen tájékoztatás a 2011. évi CXII. törvényen alapul.

Közterület-használat ideje: 201<sup>13</sup> [ ] év [ ] [ ] hó [ ] [ ] naptól - 201<sup>13</sup> [ ] év [ ] [ ] hó [ ] [ ] napig

(Több időpont-, helyszín esetén kérünk listát mellékelni!)

Közterület-használat célja: Többfunkciós, csomóedelés, egyidős, peres.

Közterület nagysága: ..... m<sup>2</sup>/db

Közterület helye: Budapest, VIII. kerület Mtk Stadion Hungária út Sokoró utca  
 ..... (utca, tér) ..... szám előtti: járdán, úttesten, zöldterületen vagy .....

Egyéb (LEVELEZÉSI CÍM, amennyiben a fenti adatoktól eltér, stb.):

JÓZSEFVÁROSI POLGÁRMESTERI HIVATAL  
 4  
 2013 JUL 24.  
 Szám: 16-509/2

Kérjük a túloldalon jelzett mellékleteket csatolni, és a kérelemnyomtatványt aláírni szíveskedjék!

MAGYAR KÖZTÁRSASÁG  
Vállalkozói Igazolvány

VÁLLALKOZÓ NEVE TOLDI  
LAJOSNÉ  
ADÓSZÁMA 42131153-1-43  
NYILVÁNTARTÁSI SZÁMA 3485965  
FŐ TEVÉKENYSÉGI KÖRE  
478901 Egyéb áruk piaci kiskereskedelme  
KELT 2008.03.12  
KIÁLLÍTÓ HATÓSÁG Budapest Főváros 20. ker. Önkormányzat  
IFG.YZÓIF

LEÁNYKORI NEVE ZSIGA  
ILONA

ANYJA NEVE TÚRÓ  
ILONA

SZÜLETÉSI HELYE MISKOLC

SZÜLETÉSI IDEJE 1941.11.01

ÁLLAMPOLGÁRSÁG HUN

SZÉKHELY  
1201 BUDAPEST 20  
IRÁNYSZÁM VÁROS KÖZSÉG KERÜLET  
Vörösmarty tér 2/A  
KÖZTÉRLET NÉV KÖZTÉRLET HÍRLEGI HÁZSZÁM  
SZÜNET HÍRLEGI SZÜNET ÁRTO

MÉGJEGYZÉS

NYILVÁNTARTÁS ÉS NYILVÁNTARTÁSI SZÁMA  
A VÁLLALKOZÁS MÉRLEKÉNEK ÉS MÉRLEKÉNEK  
A VÁLLALKOZÁS MÉRLEKÉNEK ÉS MÉRLEKÉNEK  
A VÁLLALKOZÁS MÉRLEKÉNEK ÉS MÉRLEKÉNEK

ES - 295593



**K É R E L E M**

a Józsefvárosi Önkormányzat tulajdonában lévő közterület használatához

Kérjük a nyomtatványt olvashatóan, nyomtatott betűvel kiegészíteni!

**Gazdasági társaságok, egyéni cég, társadalmi és egyéb szervezetek esetében:**

Kérelmező neve: ..... telefon: .....

Kapcsolattartó ügyintéző neve: ..... telefon: .....

Székhelye: irsz.: [ ][ ][ ][ ] helység: ..... (u., tér): ..... szám: .....

Cégjegyzék szám/ Nyilvántartási szám: .....

Bankszámlaszáma: [ ][ ][ ][ ][ ][ ][ ][ ] - [ ][ ][ ][ ][ ][ ][ ][ ][ ] - [ ][ ][ ][ ][ ][ ][ ][ ][ ][ ]

Adószáma: [ ][ ][ ][ ][ ][ ][ ][ ][ ] - [ ][ ] - [ ][ ]

Józsefvárosi Önkormányzat Polgármesteri Hivatala

Központi Iktató

Érkezett:	Szám:	
2013 JÚL 25.	16-508/	2
Melléklet:	Csoport:	Elsősor:
	Φ Beríték	06

**Egyéni vállalkozás esetében:**

Kérelmező neve: Tolóci Gergő ..... telefon: .....

Lakcíme: irsz.: [1201] helység: Újpesti (u., tér): 75 ..... szám: .....

Vállalkozó nyilvántartási száma: [ ][ ][ ][ ][ ][ ]

Adószáma: [ ][ ][ ][ ][ ][ ][ ][ ][ ] - [ ][ ] - [ ][ ]

Bankszámlaszáma: [ ][ ][ ][ ][ ][ ][ ][ ][ ] - [ ][ ][ ][ ][ ][ ][ ][ ][ ] - [ ][ ][ ][ ][ ][ ][ ][ ][ ][ ]

**Magánszemélyek esetében:**

Kérelmező neve: ..... telefon: .....

Lakcíme: irsz.: [ ][ ][ ][ ] helység: ..... (u., tér): ..... szám: .....

Születési helye: ..... ideje: [ ][ ][ ] év [ ][ ] hó [ ][ ] nap, anyja neve: .....

**Megjegyzés:** Fenti adatok közlése a közterület-használati kérelmek elbírálásához, a közterület-használatok ellenőrzéséhez szükségesek. Az adatokat a Polgármesteri Hivatal és a Józsefvárosi Közterület-felügyelet kezeli. Jelen tájékoztatás a 2011. évi CXII. törvényen alapul.

Közterület-használat ideje: 2013 év 09 hó 14 naptól - 2013 év 10 hó 13 napig

(Több időpont-, helyszín esetén kérünk listát mellékelni!)

Közterület-használat célja: Állattartás

Közterület nagysága: ..... m<sup>2</sup>/db

Közterület helye: Budapest, VIII. kerület, NTK stadion u - VI. péntek

(utca, tér) ..... szám előtti: járdán, úttesten, zöldterületen vagy .....

Egyéb (LEVELEZÉSI CÍM, amennyiben a fenti adatoktól eltér, stb.):

10 perces szünet, csoma edzőcsoporthoz, perca

JÓZSEFVÁROSI POLGÁRMESTERI HIVATAL  
 2013 JÚL 24.  
 16-508/2013  
 Szám: .....  
 Sign: [ ]

Kérjük a túloldalon jelzett mellékleteket csatolni, és a kérelemnyomtatványt aláírni szíveskedjék!

MAGYAR KÖZTÁRSASÁG  
**Egyéni Vállalkozói Igazolvány**

VÁLLALKOZÓ CSALÁDI NEVE TOLDI  
VÁLLALKOZÓ UTÓNEVE GÉZA  
ADÓSZÁMA 64902670-3-43  
NYILVÁNTARTÁSI SZÁMA 12185285  
STATISZTIKAI SZÁMJELE 64902670812129101  
KÉLT 2012.04.25  
KIÁLLÍTÓ HATÓSÁG Budapest Főváros 20. ker. Önkormányzat  
JEGYZŐJE

VÁLLALKOZÓ FŐ TEVÉKENYSÉGI KÖRE  
812101 Általános épülettakarítás

SZÉKHELYE  
1201 BUDAPEST 20  
NYILVÁNTARTÁS VÁROS KÖZSÉG  
Wesselényi utca 75  
KÖZTÉRLELET NEVE HATÓSÁG HÍRSZÁM  
EÖZTEREMLETTÉNYE HÍRSZÁM  
EÖZTEREMLETTÉNYE HÍRSZÁM

EÖZTEREMLETTÉNYE HÍRSZÁM

AZ IGAZOLVÁNY TULAJDONOSA A NYILVÁNTARTÁSBA VÉTEL ALAPJÁN  
EGYÉNI VÁLLALKOZÓI TEVÉKENYSÉG FOLYTATÁSÁRA JOGOSULT.  
AZ IGAZOLVÁNY A KIÁLLÍTÁSÁNAK NAPJÁN FENNÁLLÓ  
- EGYÉNI VÁLLALKOZÓK NYILVÁNTARTÁSÁBAN SZEREPLŐ -  
ADATOKAT IGAZOLJA.

ES - 684550

Budapest Főváros VIII. kerület Józsefvárosi Önkormányzat Polgármesteri Hivatala  
Vagyongazdálkodási és Üzemeltetési Ügyosztály  
1082 Budapest  
Baross utca 63-67.

## K É R E L E M

a Józsefvárosi Önkormányzat tulajdonában lévő közterület használatához

*Kérjük a nyomtatványt olvashatóan, nyomtatott betűvel kitölteni!*

### Gazdasági társaságok, egyéni cég, társadalmi és egyéb szervezetek esetében:

Kérelmező neve: ..... EXENRA Kft. ..... telefon: .....  
Kapcsolattartó ügyintéző neve: ..... PETRO GYÖZS ..... telefon: .....  
Székhelye: irsz. 1031 helység: Budapest (u., tér): Amfiteátrum szám: 23  
Cégjegyzék szám/Nyilvántartási szám: Cg 01-09-09 6806  
Bankszámlaszáma: ..... 11705002 ..... 20418564  
Adószáma: 10558346 ..... -2 ..... -41

### Egyéni vállalkozás esetében:

Kérelmező neve: ..... telefon: .....  
Lakcíme: irsz.: ..... helység: ..... (u., tér): ..... szám: .....  
Vállalkozó nyilvántartási száma: .....  
Adószáma: .....  
Bankszámlaszáma: ..... - ..... - .....

### Magánszemélyek esetében:

Kérelmező neve: ..... telefon: .....  
Lakcíme: irsz.: ..... helység: ..... (u., tér): ..... szám: .....  
Születési helye: ..... ideje: ..... év ..... hó ..... nap, anyja neve: .....

**Megjegyzés:** Fenti adatok közlése a közterület-használati kérelmek elbírálásához, a közterület-használatok ellenőrzéséhez szükségesek. Az adatokat a Polgármesteri Hivatal és a Józsefvárosi Közterület-felügyelet kezeli. Jelen tájékoztatás a 2011. évi CXII. törvényen alapul.

Közterület-használat ideje: 2013. év 08. hó 06. naptól – 2013. év 08. hó 13. napig

(Több időpont,- helyszín esetén kérünk listát mellékelni!)

Közterület-használat célja: Hablakozati állvány

Közterület nagysága: 17 m<sup>2</sup>/db

Közterület helye: Budapest, VIII. kerület Doboz

..... (utca, tér) 29 ..... szám előtti: járdán, úttesten, zöldterületen vagy .....


Egyéb (LEVELEZÉSI CÍM, amennyiben a fenti adatoktól eltér, stb.):

Hatályban lévő közterület foglalkási engedély meghosszabbítása

**Kérjük a túloldalon jelzett mellékleteket csatolni, és a kérelemnyomtatványt aláírni szíveskedjék!**

szabadterület, VIII. DOBÓZI U. 29. park

HELYSZÍVRAJZ M = 1:100

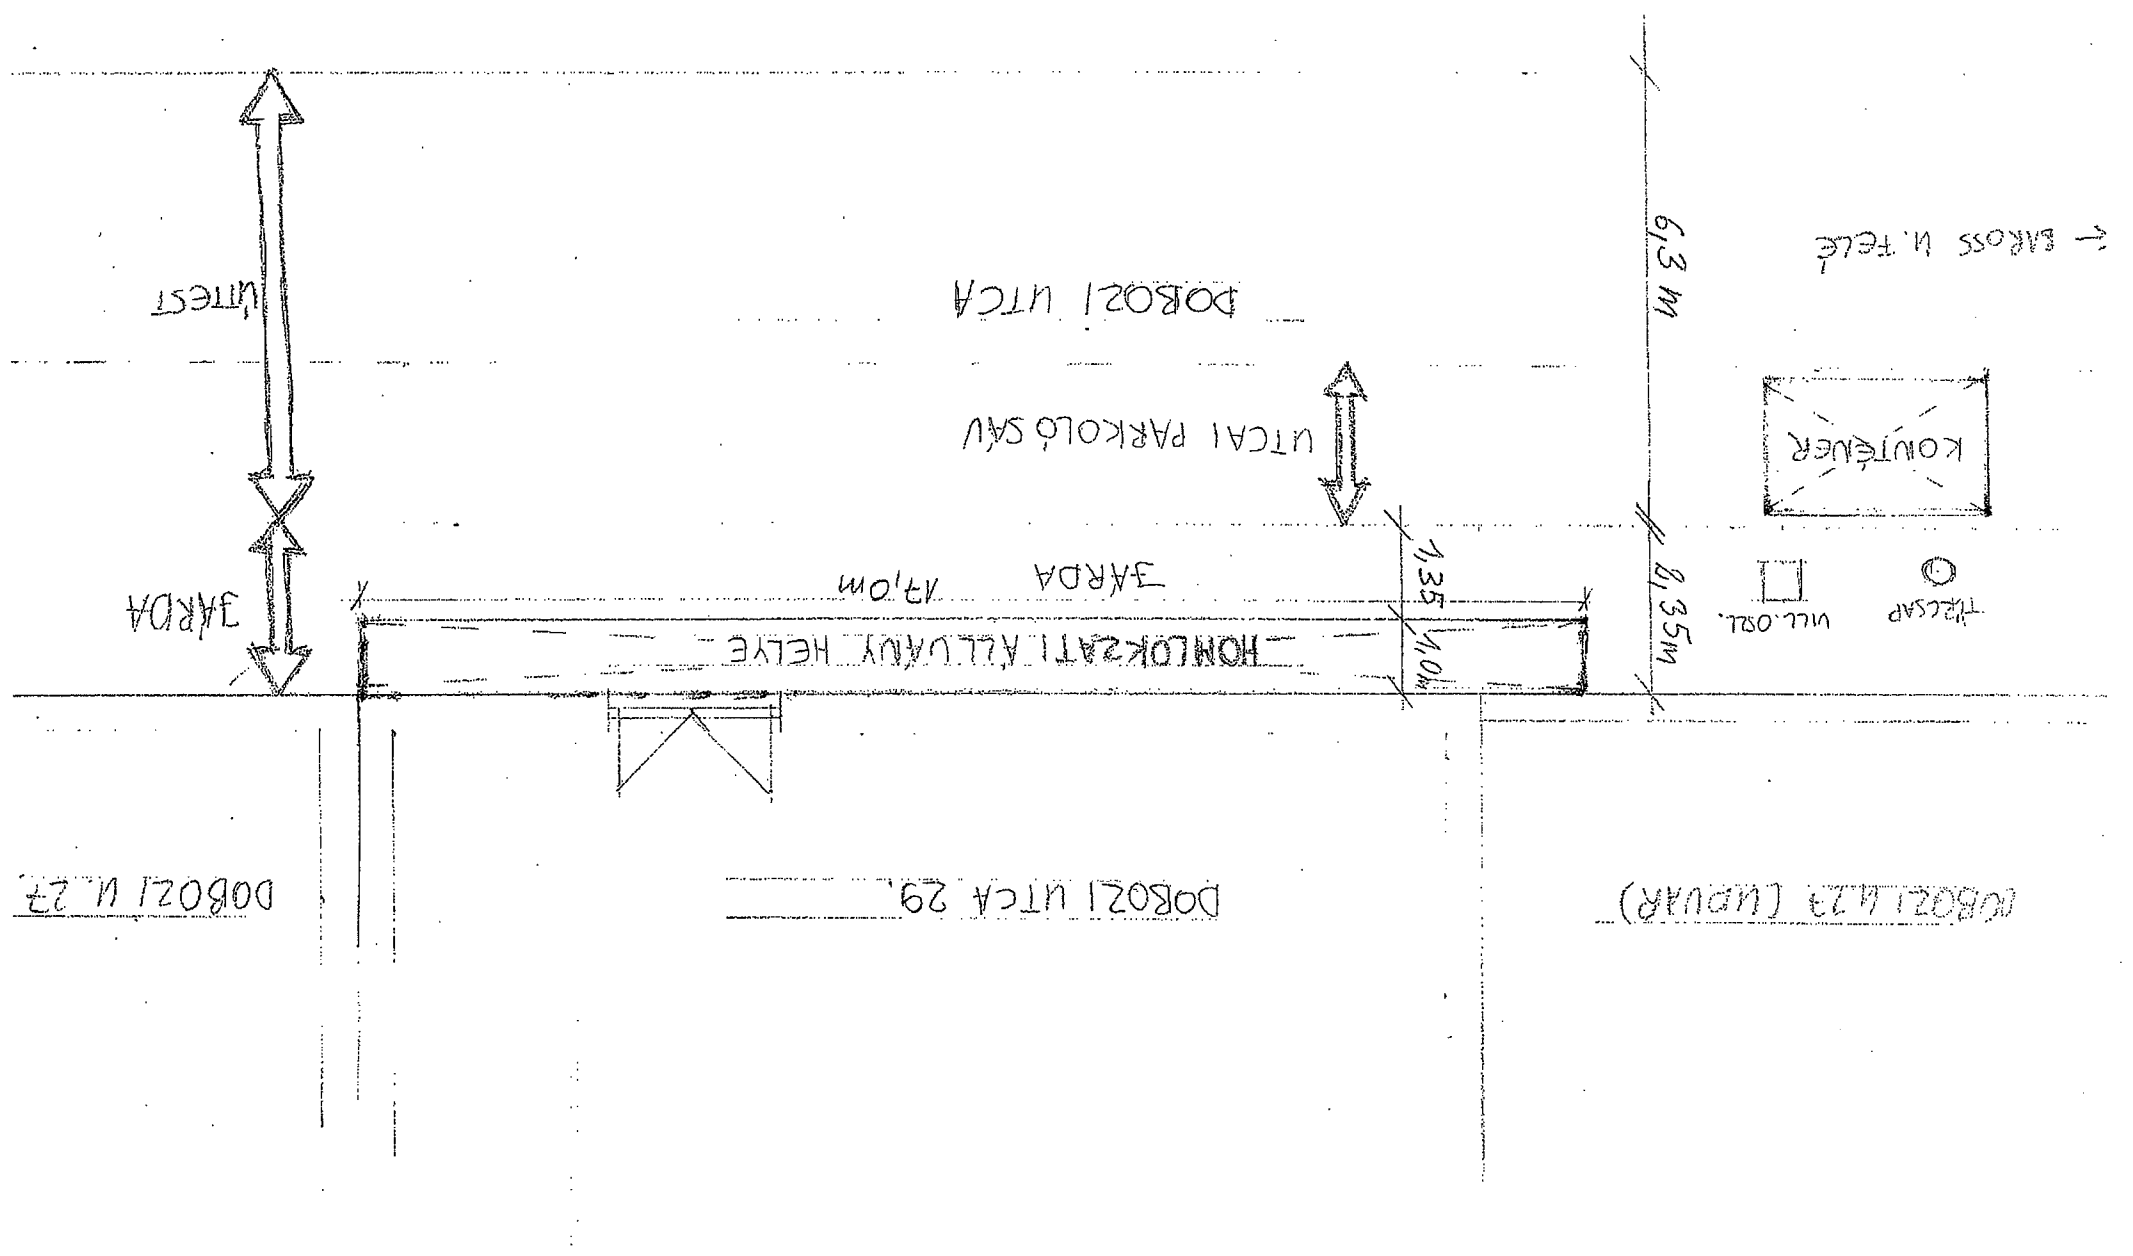



### K É R E L E M

a Józsefvárosi Önkormányzat tulajdonában lévő közterület használatához

Kérjük a nyomtatványt olvashatóan, nyomtatott betűvel kitölteni!

#### Gazdasági társaságok, egyéni cég, társadalmi és egyéb szervezetek esetében:

Kérelmező neve: JÓZSEF BAKI KFT telefon: .....  
Kapcsolattartó ügyintéző neve: JÓZSEF NABDOR telefon: .....  
Székhelye: irsz.: 1082 helység: ÁLLÁS (u, tér): 62-62 szám: .....  
Cégyjegyzék szám/Nyilvántartási szám: 01-09-91994  
Bankszámlaszáma: 12910855-01132077-06100008  
Adószáma: 14615755-2-62

#### Egyéni vállalkozás esetében:

Kérelmező neve: ..... telefon: .....  
Lakcíme: irsz.: [ ] [ ] [ ] [ ] helység: ..... (u, tér): ..... szám: .....  
Vállalkozó nyilvántartási száma: [ ] [ ] [ ] [ ] [ ] [ ] [ ] [ ]  
Adószáma: [ ] [ ] [ ] [ ] [ ] [ ] - [ ] [ ] - [ ] [ ] [ ]  
Bankszámlaszáma: [ ] [ ] [ ] [ ] [ ] [ ] [ ] [ ] - [ ] [ ] [ ] [ ] [ ] [ ] [ ] [ ] - [ ] [ ] [ ] [ ] [ ] [ ] [ ] [ ]

#### Magánszemélyek esetében:

Kérelmező neve: ..... telefon: .....  
Lakcíme: irsz.: [ ] [ ] [ ] [ ] helység: ..... (u, tér): ..... szám: .....  
Születési helye: ..... ideje: [ ] [ ] [ ] év [ ] [ ] hó [ ] [ ] nap, anyja neve: .....

**Megjegyzés:** Fenti adatok közlése a közterület-használati kérelmek elbírálásához, a közterület-használatok ellenőrzéséhez szükségesek. Az adatokat a Polgármesteri Hivatal és a Józsefvárosi Közterület-felügyelet kezelik. Jelen tájékoztatás a 2011. évi CXII. törvényen alapul.

Közterület-használat ideje: 201 3 év 09 hó 18 naptól - 201 3 év 10 hó 01 napig

(Több időpont,- helyszín esetén kérünk listát mellékelni!)

Közterület-használat célja: ÉPÜLET MONITORING FELVÉTEL

Közterület nagysága: 8.0 m<sup>2</sup>/db

Közterület helye: Budapest, VIII. kerület... BP. TELEKI TÉR 3

TELEKI TÉR 7 (utca, tér).....szám előtti: járdán, úttesten, zöldterületen vagy .....


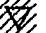



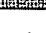

Egyéb (LEVELEZÉSI CÍM, amennyiben a fenti adatoktól eltér, stb.):


TELEKI TÉR 7. 120 m<sup>2</sup>

Kérjük a túloldalon jelzett mellékleteket csatolni, és a kérelemnyomtatványt aláírni szíveskedjék!

Megrendelő:	FK RASZTER ÉPÍTŐ ZRT.	Tervezőszám:	1306
Munka megnevezése:	Bp. VIII. Teleki téri piac építésének közterület foglalási terve.		
Rajz megnevezése:	FORGALOMTERELÉSI HELYSZÍNRAJZ	Rajzszám:	2
Tervező:	Gyarmati Ambrus 06 20 333 3434 Tel/fax.: 405 7100	TERVSTÚDIO BT. 1161. Tordai u 2. tervstudio@vipmail.hu	Méretarány: 1:500 Dátum: 2013. IV.

**JELMAGYARÁZAT**

-  Meglévő jelzőtábla
-  Ideiglenesen letakarandó jelzőtábla
-  Ideiglenesen kihelyezendő jelzőtábla
-  **FRV** \* Forgalmi rend változás
-  Forgalom elől elzárt terület
- 
- 

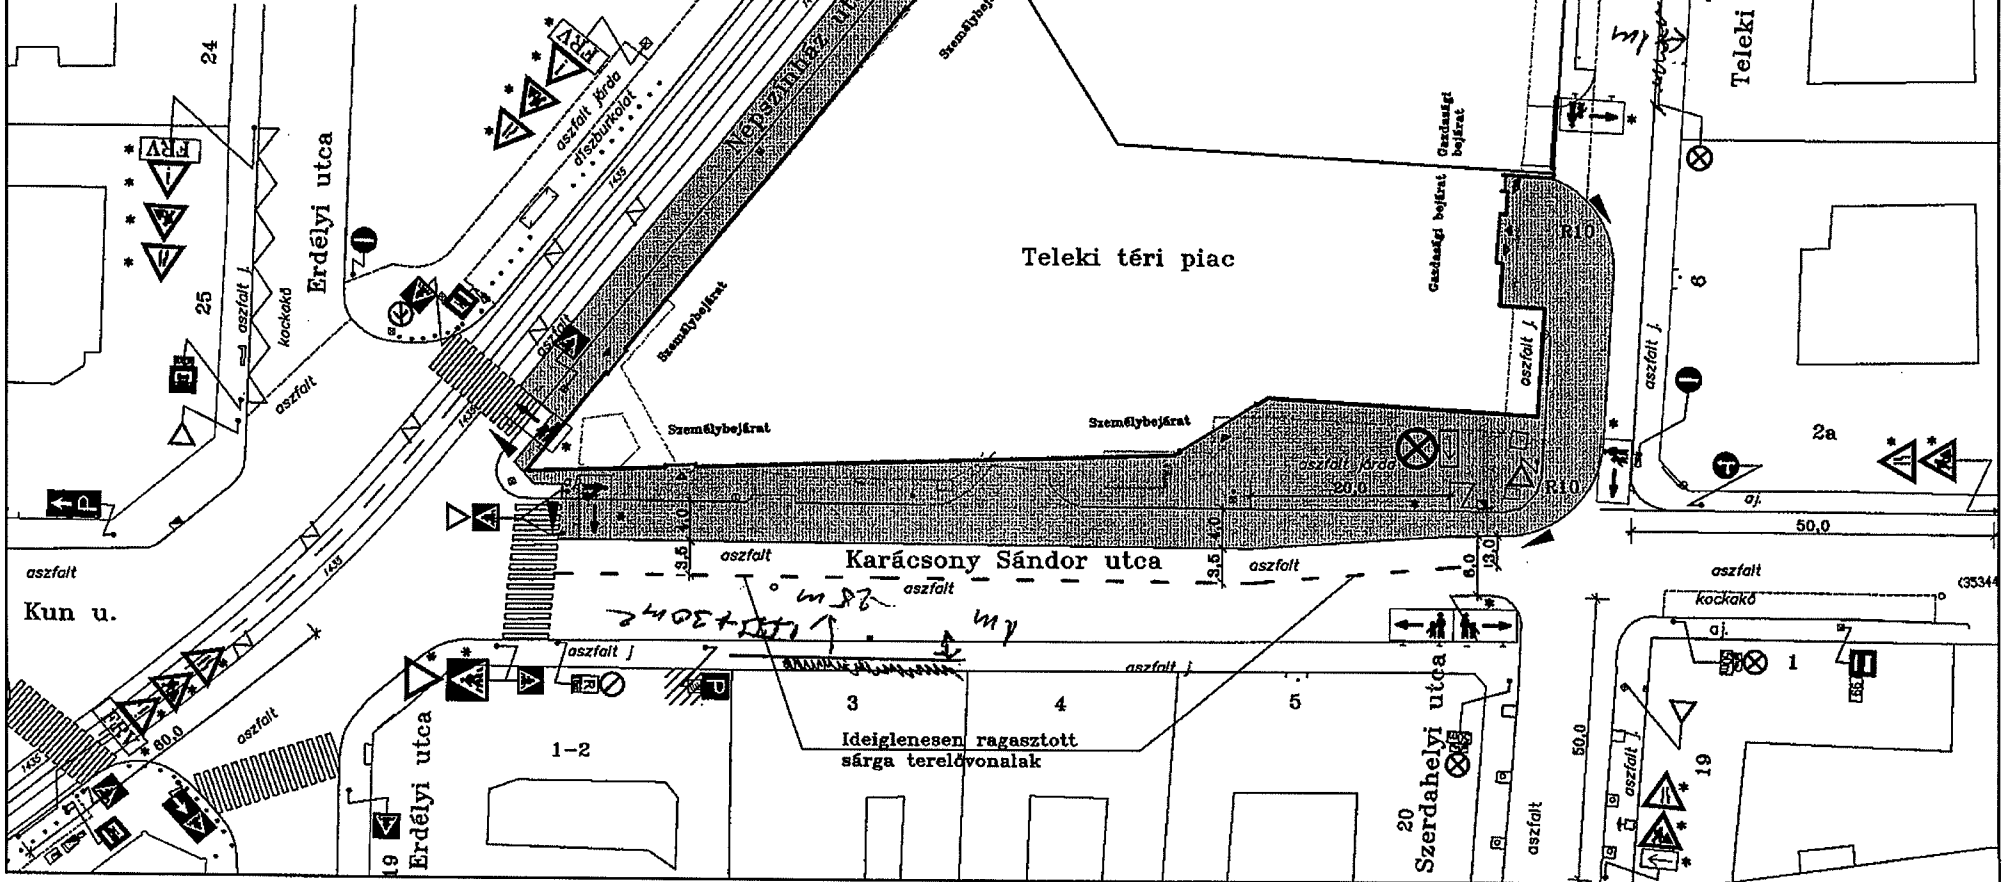

Érkezett:	2013 MÁJ 31	Szám:	16-907
Melléklet:	2	Osztály:	berényi
		Előszám:	P

### K É R E L E M

a Józsefvárosi Önkormányzat tulajdonában lévő közterület használatához  
Kérjük a nyomtatványt olvashatóan, nyomtatott betűvel kitölteni!

#### Gazdasági társaságok, egyéni cég, társadalmi és egyéb szervezetek esetében:

Kérelmező neve: L'AMAZA CAFE KFT telefon: .....  
Kapcsolattartó ügyintéző neve: KLEIN ANNA telefon: .....  
Székhelye: irsz.: 1085 helység: BUDAPEST (u, tér): LŐRINC PÁP TÉR szám: 3.2/5  
Cégjegyzék szám/Nyilvántartási szám: 01-09-992162  
Bankszámlaszám: 147000001-00101903-41011010  
Adószáma: 24136750-2-48

#### Egyéni vállalkozás esetében:

Kérelmező neve: ..... telefon: .....  
Lakcíme: irsz.: ..... helység: ..... (u, tér): ..... szám: .....  
Vállalkozó nyilvántartási száma: .....  
Adószáma: .....  
Bankszámlaszám: .....

#### Magánszemélyek esetében:

Kérelmező neve: ..... telefon: .....  
Lakcíme: irsz.: ..... helység: ..... (u, tér): ..... szám: .....  
Születési helye: ..... ideje: ..... év ..... hó ..... nap, anyja neve: .....

**Megjegyzés:** Fenti adatok közlése a közterület-használati kérelmek elbírálásához, a közterület-használatok ellenőrzéséhez szükségesek. Az adatokat a Polgármesteri Hivatal és a Józsefvárosi Közterület-felügyelet kezelik. Jelen tájékoztatás a 2011. évi CXII. törvényen alapul.

Közterület-használat ideje: 2013. év 07. hó 01. naptól - 2013. év 11. hó 01. napig

(Több időpont,- helyszín esetén kérünk listát mellékelni!)


Közterület-használat célja: terasz

Közterület nagysága: 2 m<sup>2</sup>/db + 14,4 m<sup>2</sup>

Közterület helye: Budapest, VIII. kerület, BRÓDY SÁNDOR u.

.....(utca, tér)..... szám előtti: járdán úttesten, zöldterületen vagy .....

Egyéb (LEVELEZÉSI CÍM, amennyiben a fenti adatoktól eltér, stb.): valamint a Brody 5u. 1 szóm oldalon a 4. szöveggel szembe járdán 14/4m<sup>2</sup>

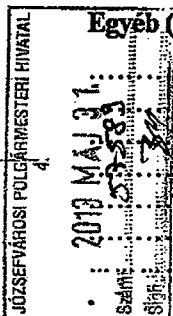

Kérjük a túloldalon jelzett mellékleteket csatolni, és a kérelemnyomtatványt aláírni szíveskedjék!



**TERÜLET FOGLALÁSI  
KÉRELEM**

**Kérelmező:**

**név:** L'AMAKA Café Kft.

**székhely:** 1085 Budapest, Lőrinc pap tér 3. 2/5

**cg. szám:** 01-09-992162

**adószám:** 24136750-2-42

A L'AMAKA Café Kft. jelen kérelmében kéri az Önkormányzat engedélyét a mellékelt helyszínrajzon látható 12 nm-es terasz kialakítását a Bródy Sándor utca 2. szám alatt található kávézó előtti járdán, valamint a Bródy S. u. 1. oldalán a 4-es számmal szemben: járda kiszélesítésre  $14,4 \text{ m}^2$ .


A terasz úgy kerül kialakításra, hogy az a gyalogos forgalmat ne akadályozza, illetve a járda részre asztalok és a székek kerüljenek kihelyezésre, semmilyen felépítmény nem kerül kialakításra.

Üdvözlettel,

L'AMAKA Café Kft.  
1085 Budapest, Lőrinc pap tér 3. 2/5  
Adószám: 24136750-2-42  
01-09-992162  
L'AMAKA CAFÉ KFT.

*A biztonsági sáv mérete: 2,45 m a Bródy S. u. 2-es oldalán, a Bródy S. u. 1. oldalán a 4-es számmal szemben a biztonsági sáv 2,1 m.*

Kelt: Budapest, 2013. május 27.

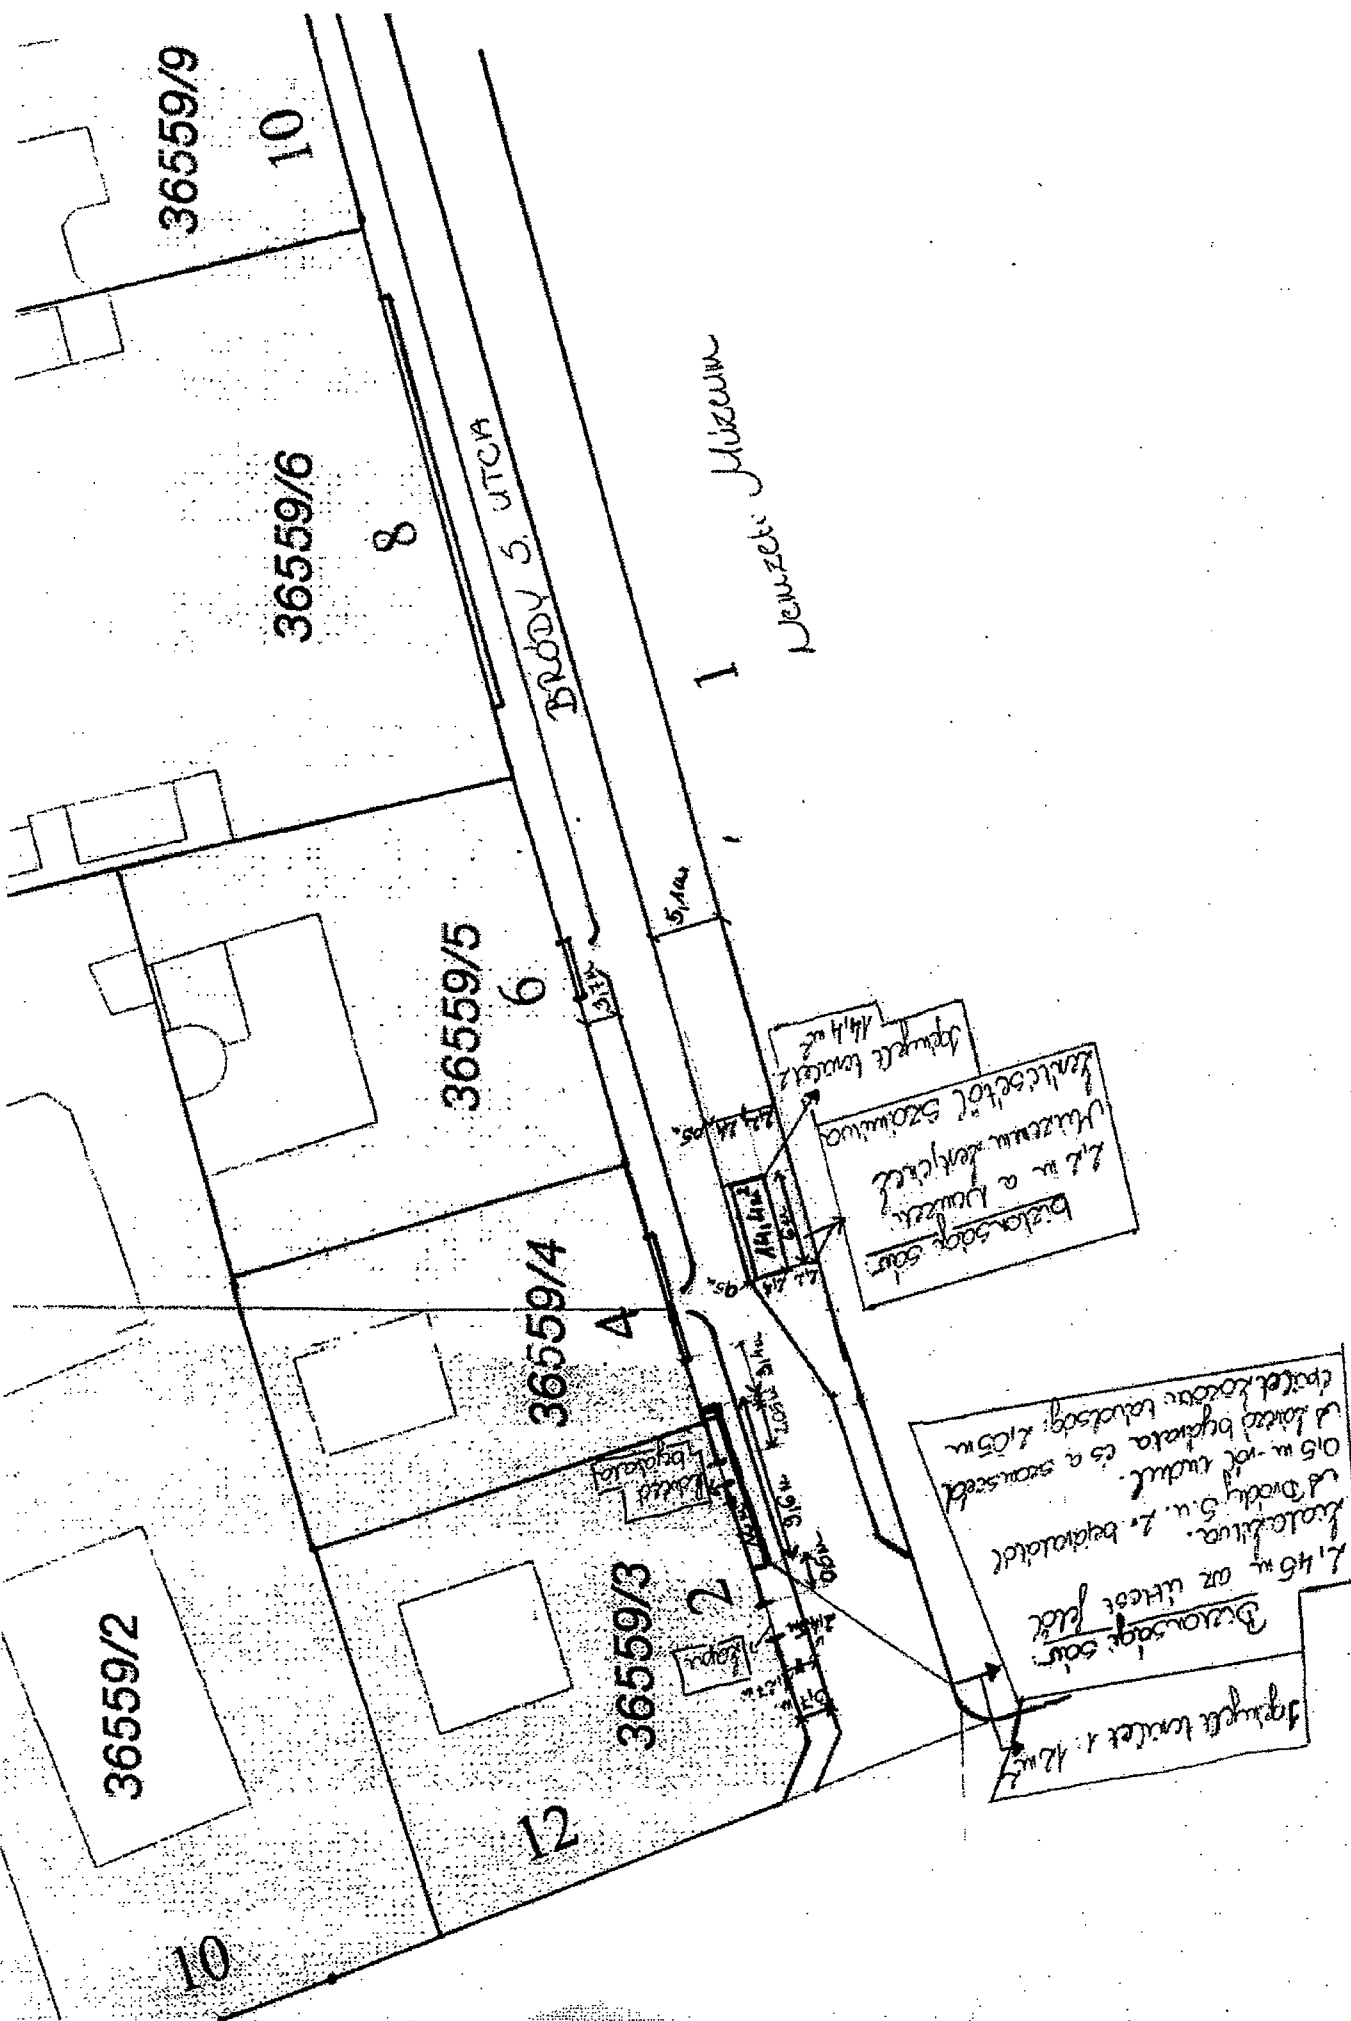

1 Nemzeti Múzeum

1.46 m az utcai felől  
Dzsuoszp. szar  
Központi létesítmény  
Érd. Bródy 5. u. 2. bejáratálálól  
0.15 m-ét kivül. és a szomszéd  
ut feléig bejárata és a szomszéd  
falat közöze teljeségi: 2.05 m

Dzsuoszp. szar  
2.2 m a házban  
Múzeum bejáratálálól  
Külső létesítmény  
Külső létesítmény  
2.2 m-ét

2  
Központi létesítmény

36559/2

12

36559/3

36559/4

36559/5

36559/6

36559/9

10

10

8

BRÓDY 5. UTCÁ

Budapest Főváros VIII. kerület Józsefvárosi Önkormányzat Polgármesteri Hivatala  
Vagyongazdálkodási és Üzemeltetési Ügyosztály  
1082 Budapest  
Baross utca 63-67.

Érkezett: 2013 JUL 24	Szám: 16-1124	
Melléklet: 6	Osztály: Berhup	Előszám: 0

### K É R E L E M

a Józsefvárosi Önkormányzat tulajdonában lévő közterület használatához

Kérjük a nyomtatványt olvashatóan, nyomtatott betűvel kitölteni!

#### Gazdasági társaságok, egyéni cég, társadalmi és egyéb szervezetek esetében:

Kérelmező neve: Nyalcsipka Bt. telefon: .....  
Kapcsolattartó ügyintéző neve: dr. Schachl Balázs telefon: .....  
Székhelye: irsz.: 1061 helység: Budapest (u. tér): Jelai tér szám: 8215  
Céginév/ Nyilvántartási szám: 01-06-786837  
Bankszámlaszám: 11706023-20013327 -  
Adószáma: 24365224-2-42

#### Egyéni vállalkozás esetében:

Kérelmező neve: ..... telefon: .....  
Lakcíme: irsz.: ..... helység: ..... (u. tér): ..... szám: .....  
Vállalkozó nyilvántartási száma: .....  
Adószáma: .....  
Bankszámlaszám: .....

#### Magánszemélyek esetében:

Kérelmező neve: ..... telefon: .....  
Lakcíme: irsz.: ..... helység: ..... (u. tér): ..... szám: .....  
Születési helye: ..... ideje: ..... év ..... hó ..... nap, anyja neve: .....

**Megjegyzés:** Fenti adatok közlése a közterület-használati kérelmek elbírálásához, a közterület-használatok ellenőrzéséhez szükségesek. Az adatokat a Polgármesteri Hivatal és a Józsefvárosi Közterület-felügyelet kezelik. Jelen tájékoztatás a 2011. évi CXII. törvényen alapul.

Közterület-használat ideje: 2013 év 08 hó 01 naptól - 2014 év 08 hó 01 napig


(Több időpont-, helyszín esetén kérünk listát mellékelni!)

Közterület-használat célja: megállító tábla elhelyezése

Közterület nagysága: 1 m<sup>2</sup>/db

Közterület helye: Budapest, VIII. kerület, Bródy Sándor utca  
36 (utca, tér) 36 szám előtti: járdán, úttesten, zöldterületen vagy .....

Egyéb (LEVELEZÉSI CÍM, amennyiben a fenti adatoktól eltér, stb.):

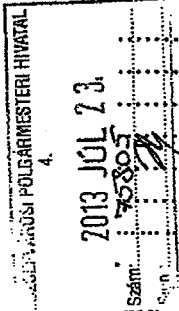

Kérjük a túloldalon jelzett mellékleteket csatolni, és a kérelemnyomtatványt aláírni sziveskedjék!

A kérelmező tudomásul veszi, hogy

- a kérelem benyújtása nem jogosítja fel a közterület használatára,
- a 18/2013. (IV. 24.) önkormányzati rendelet 17. § (1) bekezdése szerint a közterület használatáért közterület-használati díjat köteles fizetni,
- a közterületen kizárólag a 210/2009.(IX.29.) Kormányrendelet 12. § (1) bekezdése alapján a rendelet 5. mellékletében meghatározott termékek árusíthatók.

A kérelemhez a kérelmezőnek az alábbi melléleteket kell csatolnia: (A csatolt mellékletet kérjük X-el jelölni)

<b>1. A közterületen folytatni kívánt tevékenység gyakorlására feljogosító egyszerű okirat másolatát:</b>	
- egyéni vállalkozás esetén: vállalkozói igazolványt,	
- gazdasági társaság, egyéni cég esetén: 30 napnál nem régebbi cégkivonatot, aláírási címpéldányt,	X
- társadalmi és egyéb szervezetek esetében: a nyilvántartásba-vételüket igazoló okiratot,	
- östermelők esetén östermelői igazolványt.	
<b>2. Az igényelt területre vonatkozó helyszínt ábrázoló vázlatot, amelyen szerepelnie kell a környező utcáknak is. A vázlaton az igényelt területnek - a szükséges méretekkel - úgy kell szerepelnie, hogy annak nagysága, elhelyezkedése egyértelműen megállapítható legyen (TERASZ, PAVILON ESETÉN: annak szélessége, hosszúsága; a terasz, pavilon szélének az épület homlokzati falától és a járda szélétől való távolsága; terasz esetén annak az üzletnek a bejáratától való távolsága, amelyikhez tartozik; méterben mérve).</b>	
<b>3. Az elhelyezni kívánt építmény, létesítmény, berendezés műszaki leírását és terveit; <i>teraszkérelmekhez a helyszín fotóját is csatolni szükséges.</i></b>	
<b>4. Meglévő létesítményre vonatkozó közterület-használati hozzájárulás megújítása esetén – városképvédelmi szempontok figyelembevétele miatt – fényképfelvételt kell becsatolni.</b>	
<b>5. Építési engedélyhez kötött építmény esetében vagy építési munkálatokkal összefüggő közterület-használat esetében az építőtől kapott meghatalmazást és a jogszabályban előírt esetekben a jogerős építésügyi hatósági engedélyt csatolni szükséges.</b>	
<b>6. Közút igénybevétele esetén – a 2. pontban foglalt helyszínrajzon túl – a vonatkozó helyszínt ábrázoló forgalomtechnikai vázrajzot, amely beszerezhető a BKK Közúti Közlekedési Igazgatóság Közútkezelési Főosztály, Forgalomtechnikai Osztályán.</b>	

**Figyelmeztetés:**

*A hiánytalanul kitöltött kérelemnyomtatvány és az előírt melléletek csatolásán túl, a pontos és egyértelmű helymeghatározás, valamint a meglévő létesítmény fotója elengedhetetlen a benyújtott kérelem érdemi elbírálásához!*

A közterület-használatot – különösen – az alábbi jogszabályok szabályozzák:


- a helyi önkormányzatokról szóló 1990. évi LXV. törvény
- a Józsefvárosi Önkormányzat tulajdonában lévő közterületek használatáról és használatának rendjéről szóló 18/2013. (IV.24.) önkormányzati rendelet
- Józsefváros Kerületi Építési Szabályzatról szóló 66/2007.(XII.12.) önkormányzati rendelet
- Budapesti Városrendezési és Építési Keretszabályzatról szóló 47/1998.(X.15.) Főv. Kgy. rendelet


**NYILATKOZAT**

- Alulírott hozzájárulok személyes és különleges adataim (hozzátartozóim személyes adatai) a kezeléséhez és az eljáró hatóság felé továbbításához a jogosultság megállapítása és teljesítése céljából.
- Kérelmem benyújtásakor a Polgármesteri Hivatal Vagyongazdálkodási és Üzemeltetési Ügyosztály ügyintézőjétől tájékoztatást kaptam – melyet tudomásul vettem – az eljárás megindításának napjáról, az ügyintézési határidőről, az ügyemre irányadó jogszabály rendelkezéseiről, jogaimról és kötelezettségemről, továbbá kötelezettségem elmulasztásának jogkövetkezményeiről, a hivatali elérhetőségről.
- Kijelentem, hogy kérelmem teljesítése esetén a 2004. évi CXL. tv. 73/A. § (1) bekezdés b) pontja alapján a fellebbezési jogomról lemondok. Tudomásul veszem, hogy ezáltal az ügyemben hozott határozat annak közlésekor jogerőre emelkedik.

Budapest, 2013. év október 22 nap.

.....  
**KÉRELMEZŐ ALÁÍRÁSA**

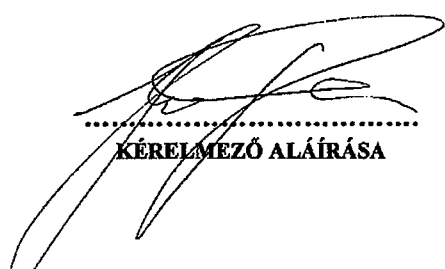

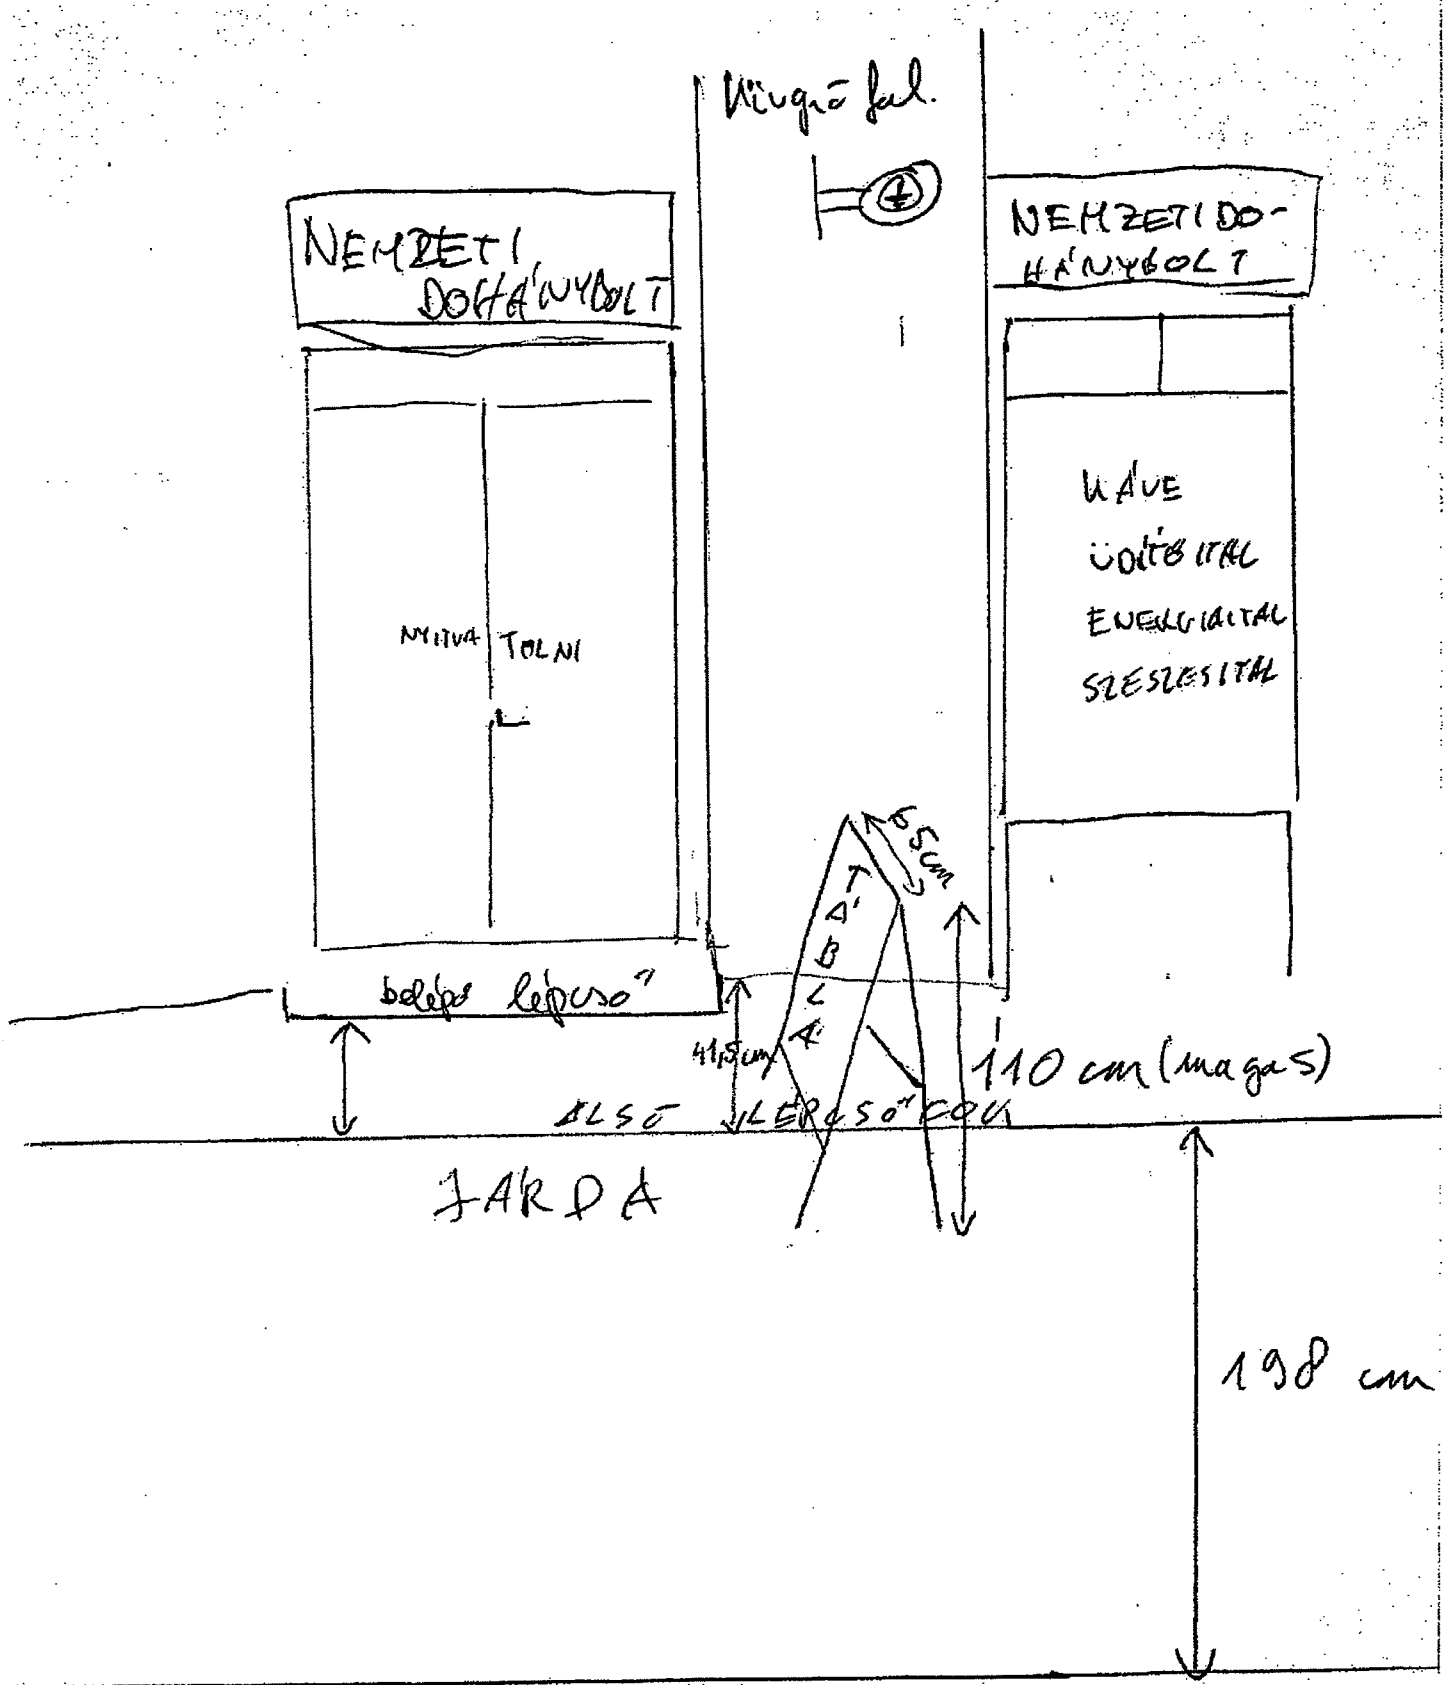


ÜTTEST

NYOLCÉRYA RT.  
1061 BUDAPEST, JÓKAI TER 9.


ÜJSAĞ                    JEGKREM                    ASVÁNYVIZ                    KÁVE  
NAPILAP                    SORSJEGY                    SÖR                    HIDEG                    ÜDITO



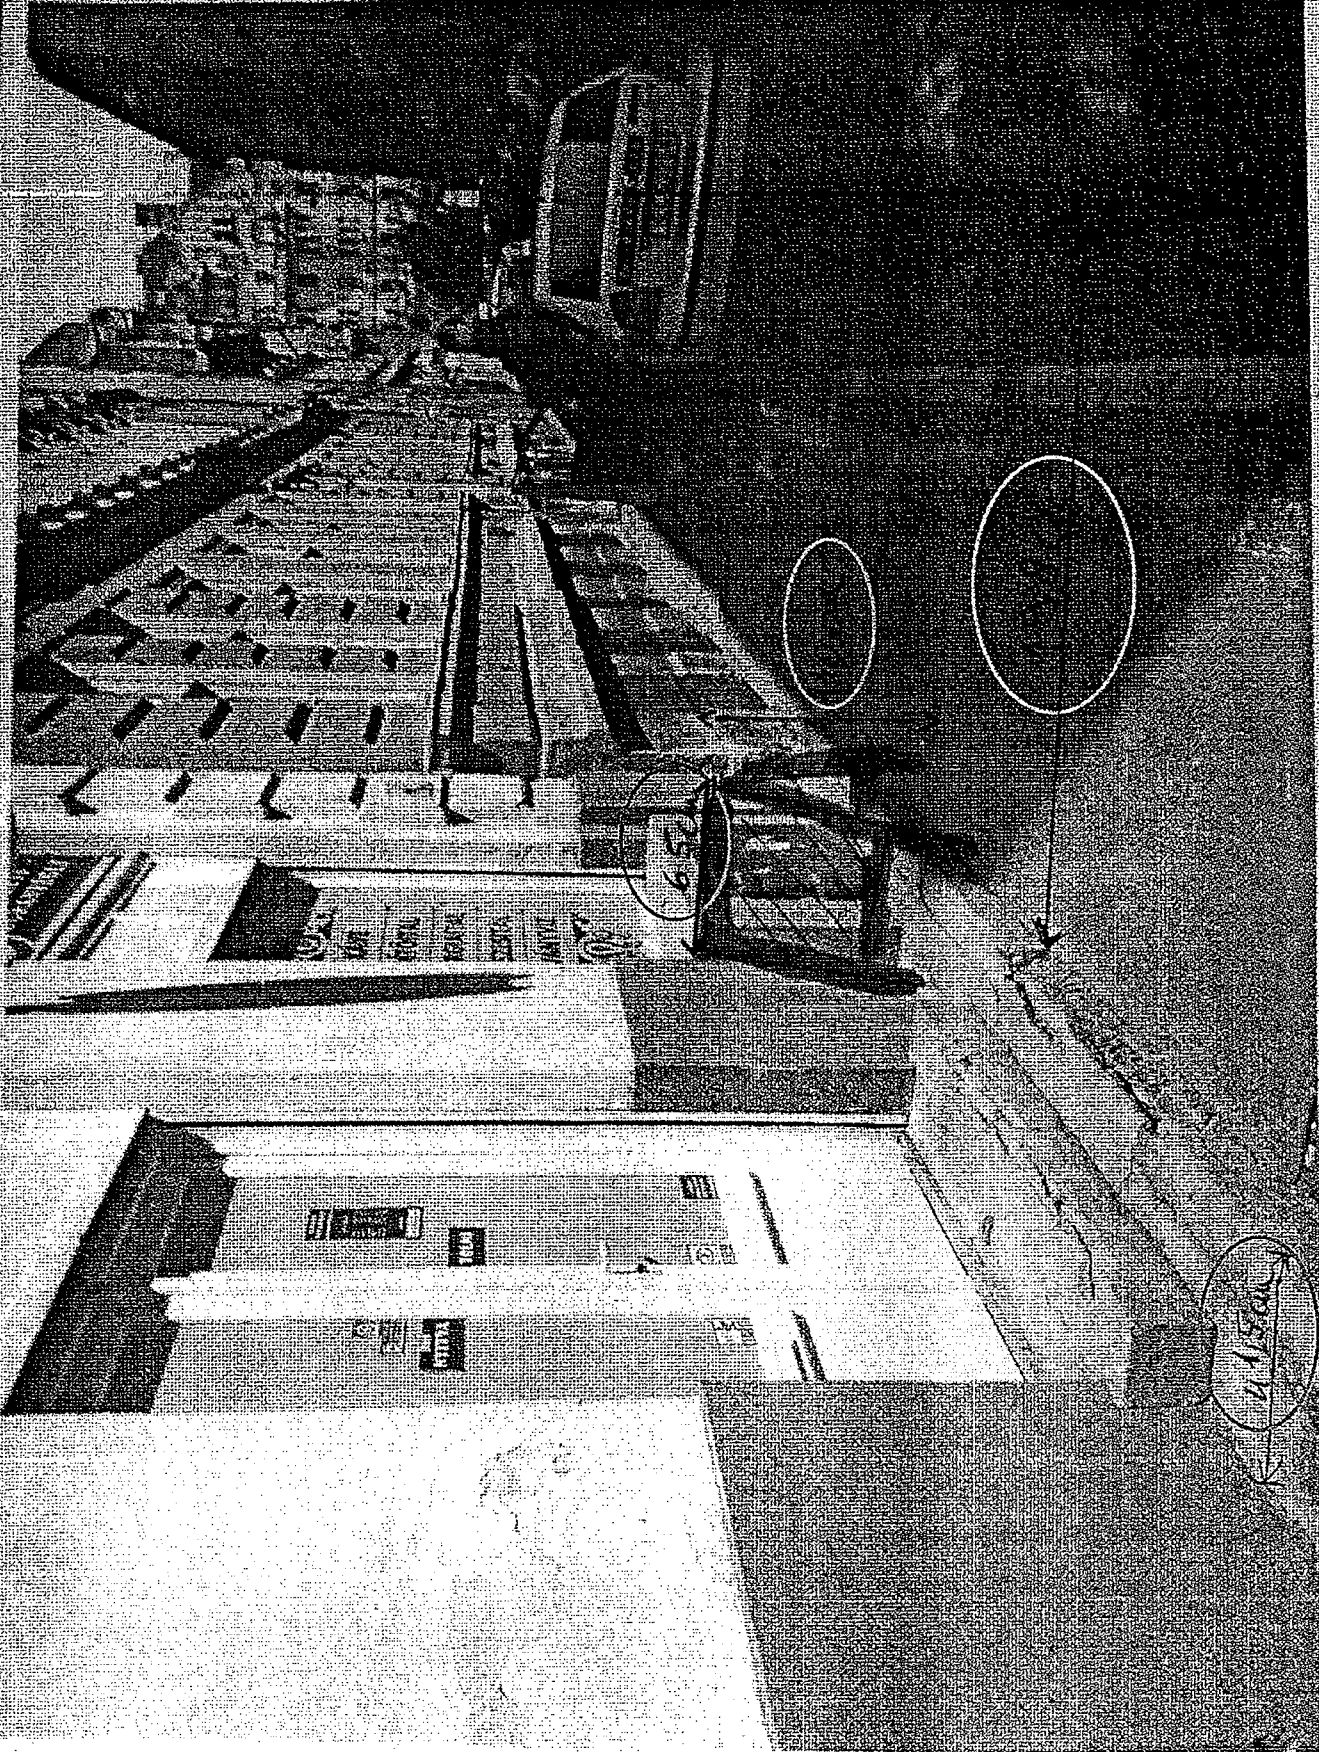

65

11/1/74

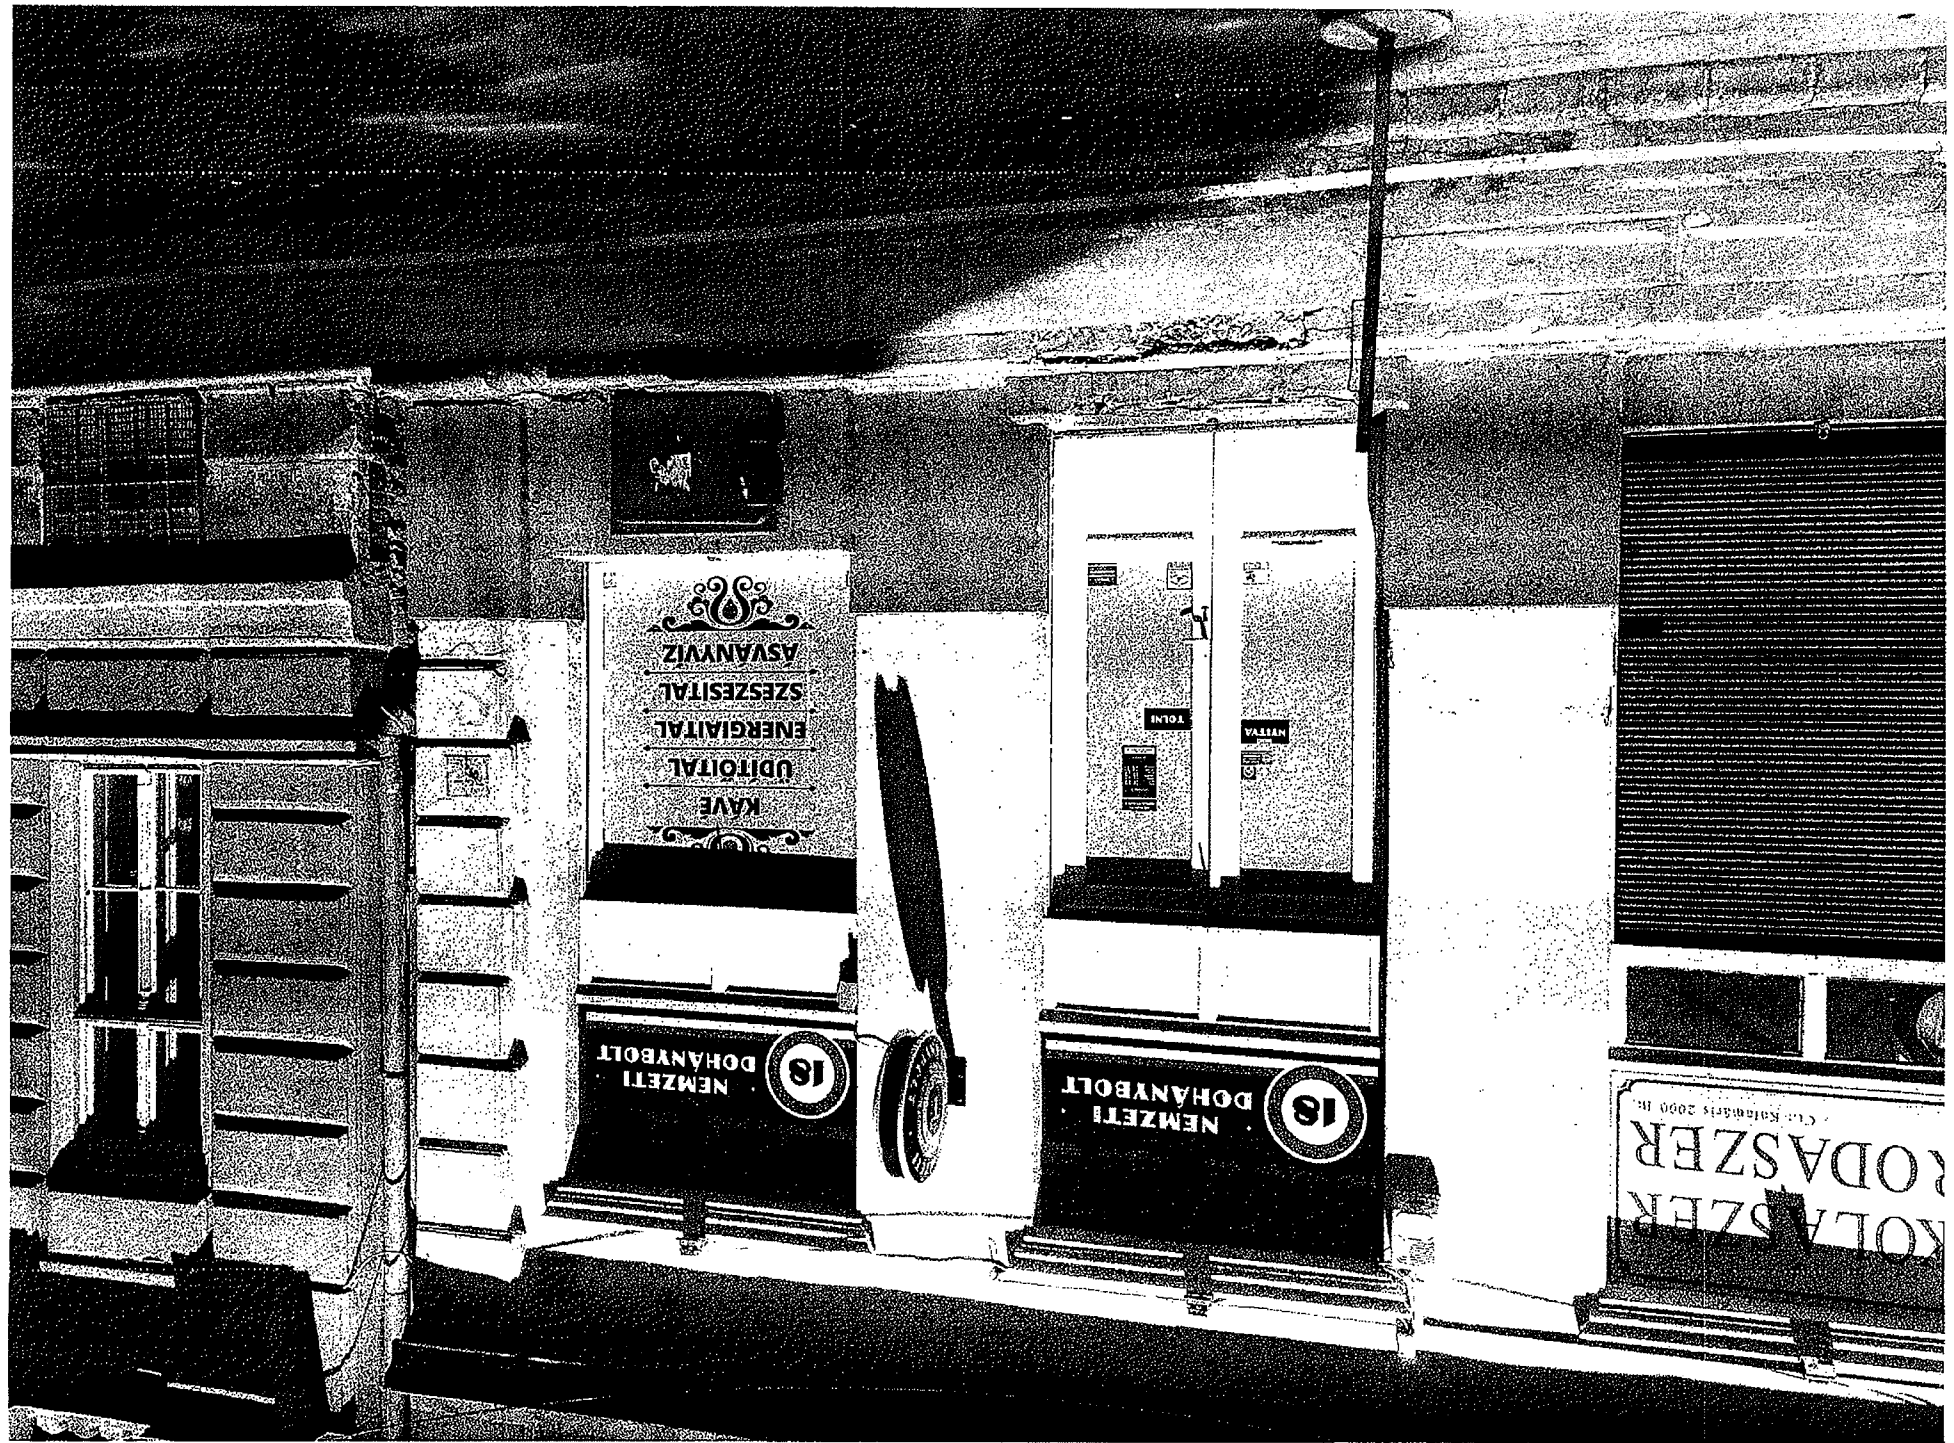



Józsefvárosi Önkormányzat Polgármesteri Hivatala  
Központi Uktató

Érkezőt:	Szám:	
2013. MÁJ 14	16-820	
Melléklet:	Osztály:	Ejőszám:
d	Berevly. N.	16-475/12

Tisztelt VIII. kerület Józsefvárosi Önkormányzat  
Gazdálkodási Ügyosztály

Ügyiratszám: 16-475/2012


Alulírott Maros Rita a Gourmet Pivo-vino Kft. (Magyar Ceho) ügyvezetője (1087 Budapest, Berzsényi D. u. 2/6.) azzal a kéréssel fordulok Önökhöz, hogy a tavalyi évben már megkapott vendéglátó terasz engedélyünket amihez 2013.07.26-ig járultak hozzá, további 3 évvel azaz három-évvel, meghosszabbítani szíveskedjenek.  
Köszönjük segítségüket.

Budapest 2013-05-09



Üdvözléssel:  
Maros Rita  
Gourmet Pivo.vino Kft.

JÓZSEFVÁROSI POLGÁRMESTERI HIVATAL
4.
2013 MÁJ 13.
Szám: 51557
Sign: 41

 

Budapest Főváros VIII. kerület Józsefvárosi Önkormányzat Polgármesteri Hivatala  
 Vagyongazdálkodási és Üzemeltetési Ügyosztály  
 1082 Budapest  
 Baross utca 63-67.

Érkezett: 2013 JÚL 11	Szám: 16-555/11
Melléklet: Φ Borelwy.	Előszám: 20

**K É R E L E M**

a Józsefvárosi Önkormányzat tulajdonában lévő közterület használatához

Kérjük a nyomtatványt olvashatóan, nyomtatott betűvel kitölteni!

**Gazdasági társaságok, egyéni cég, társadalmi és egyéb szervezetek esetében:**

Kérelmező neve: PIGO ANNA telefon: 70/9420525

Kapcsolattartó ügyintéző neve: ..... telefon: .....

Székhelye: irsz.: 1082 helység: BUDAPEST (u., tér): Üllői út szám: 60-62

Cégjegyzék szám/ Nyilvántartási szám: 010991993

Bankszámlaszáma: 12010855 - 01132189 - 00100006

Adószáma: 14615810 - 2 - 42

**Rijon Ker. és Szolg. KFT.**  
 1082 Bp., Üllői út 60-62.  
 Adószám: 14615810-2-42  
 Cgj.: 01-09-911999

**Egyéni vállalkozás esetében:**

Kérelmező neve: ..... telefon: .....

Lakcíme: irsz.: [ ] [ ] [ ] helység: ..... (u., tér): ..... szám: .....

Vállalkozó nyilvántartási száma: [ ] [ ] [ ] [ ] [ ] [ ]

Adószáma: [ ] [ ] [ ] [ ] [ ] [ ] - [ ] [ ] - [ ] [ ]

Bankszámlaszáma: [ ] [ ] [ ] [ ] [ ] [ ] - [ ] [ ] [ ] [ ] [ ] [ ] - [ ] [ ] [ ] [ ] [ ] [ ]

**Magánszemélyek esetében:**

Kérelmező neve: ..... telefon: .....

Lakcíme: irsz.: [ ] [ ] [ ] helység: ..... (u., tér): ..... szám: .....

Születési helye: ..... ideje: [ ] [ ] [ ] év [ ] [ ] hó [ ] [ ] nap, anyja neve: .....

**Megjegyzés:** Fenti adatok közlése a közterület-használati kérelmek elbírálásához, a közterület-használatok ellenőrzéséhez szükségesek. Az adatokat a Polgármesteri Hivatal és a Józsefvárosi Közterület-felügyelet kezelik. Jelen tájékoztatás a 2011. évi CXII. törvényen alapul.

Közterület-használat ideje: 201 3 év 09 hó 01 naptól - 201 3 év 10 hó 31 napig

(Több időpont,- helyszín esetén kérünk listát mellékelni!)

Közterület-használat célja: vendéglátó terasz

Közterület nagysága: 1,8 m<sup>2</sup>/db


Közterület helye: Budapest, VIII. kerület. 1082 Fato u. 54 (Cello ut sardí)

.....(utca, tér).....szám előtti: járdán, úttesten, zöldterületen vagy .....

Egyéb (LEVELEZÉSI CÍM, amennyiben a fenti adatoktól eltér, stb.):


JÓZSEFVÁROSI POLGÁRMESTERI HIVATAL  
 2013 JÚL 11  
 SZÁM: .....  
 JELEN


Kérjük a túloldalon jelzett mellékleteket csatolni, és a kérelemnyomtatványt aláírni szíveskedjék!

 

बैलठा

फुटा

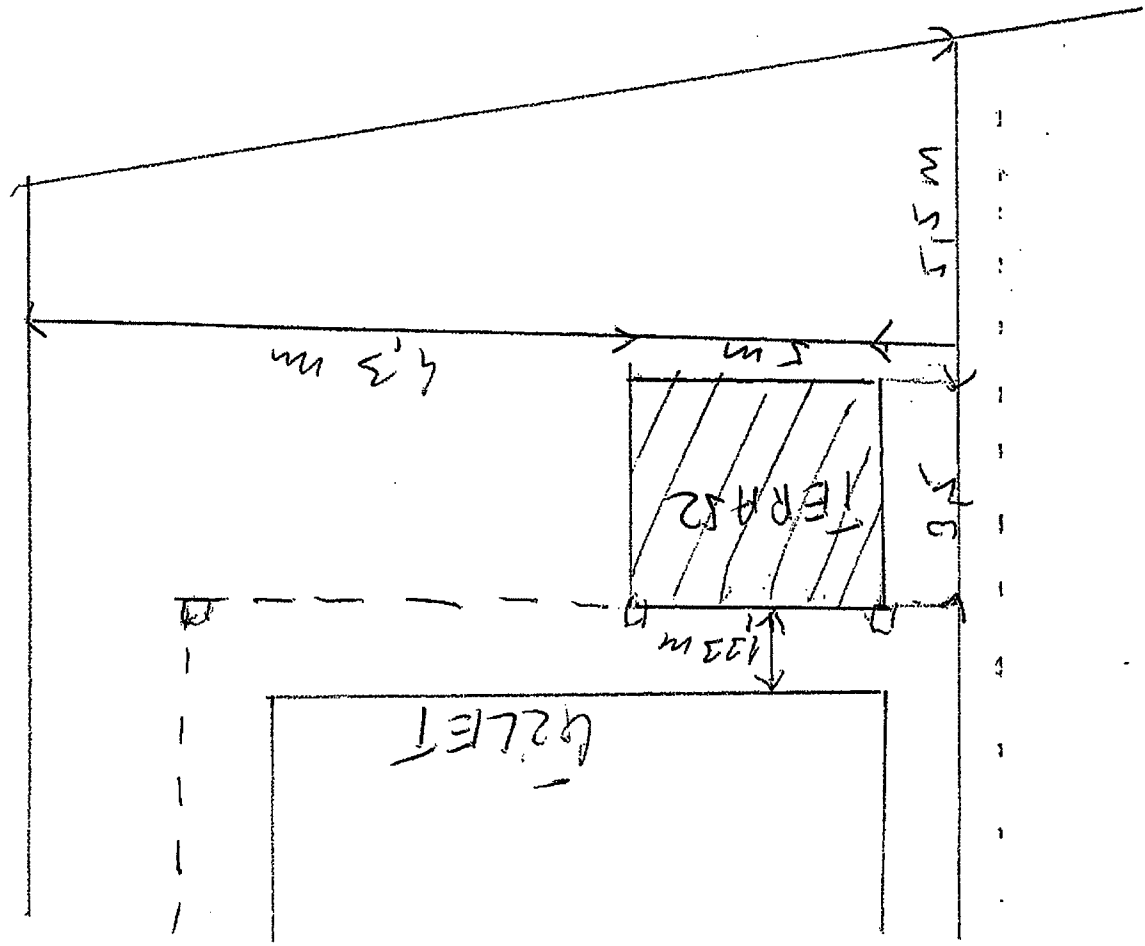

 

„Alma ékezdé



