

POT

**Budapest Főváros VIII. kerület Józsefváros Önkormányzat Képviselő-testületének
Városgazdálkodási és Pénzügyi Bizottsága**

Vagyongazdálkodási és Üzemeltetési Ügyosztály

..... sz. napirend

ELŐTERJESZTÉS
a Városgazdálkodási és Pénzügyi Bizottság 2013. szeptember 30-ai ülésére

Tárgy: Közterület használati kérelmek elbírálása

Előterjesztő: Szűcs Tamás ügyosztályvezető

Készítette: Berényi Melinda ügyintéző

A napirendet nyilvános ülésen kell tárgyalni.

A döntés elfogadásához egyszerű szavazattöbbség szükséges.

Melléklet: 4 db

Tisztelt Városgazdálkodási és Pénzügyi Bizottság!

A Józsefvárosi Önkormányzat tulajdonában lévő közterületek használatáról és használatának rendjéről szóló 18/2013. (IV. 24.) önkormányzati rendelet (a továbbiakban: Rendelet) 12. §-a értelmében a közterület-használattal – hozzájárulással és elutasítással – kapcsolatos önkormányzati hatósági eljárásban a hivatkozott rendeletben rögzítettek szerint elsőfokon a Városgazdálkodási és Pénzügyi Bizottság dönt. A Rendelet melléklete meghatározza a közterület használatok utáni fizetendő díj mértékét.

A Rendelet 18.§ (2) bekezdése az alábbiak szerint rendelkezik:

„Tartós (6 hónapot meghaladó) közterület-használat esetén a Bizottság a jogosult kérelmére méltányosságból havonta, negyedévente vagy félévente esedékes, egyenlő összegű díjfizetést is megállapíthat, melyet a közterület-használati hozzájárulásban rögzíteni kell.”

A Rendelet 24. § (1) bekezdése szerint:

„A Rendelet 2. melléklete alapján megállapított közterület-használati díjak korlátlanul csökkenthetők vagy elengedhetők:

- a) az Önkormányzat érdekében végzett építési, felújítási munkálatok végzése esetében;*
- b) a fővárosi, vagy önkormányzati pályázaton elnyert támogatásból történő épület felújítások esetében;*
- c) humanitárius és karitatív célok érdekében végzett tevékenység esetében;*
- d) kulturális és környezetvédelmi célok érdekében végzett tevékenység esetében;*
- e) minden olyan esetben, amikor a Bizottság úgy ítéli meg, hogy az Józsefváros érdekeit szolgálja;*
- f) bejegyzett politikai pártok, egyházak és társadalmi szervezetek nem kereskedelmi célú rendezvénye esetében;*
- g) oktatási, tudományos vagy ismeretterjesztő témájú filmalkotások forgatása esetében;*
- h) a Filmtv. hatálya alá nem tartozó alkotások forgatása esetén, ahol az igénybeveendő terület a 15 m²-t elérő, de a 20 m²-t meg nem haladó területű;*
- i) a Filmtv. hatálya alá nem tartozó alkotások forgatása esetén, amelynek időtartama a kérelmezett időponttól számított 30 naptári napon belül összességében nem haladja meg a 2 naptári napot.”*

Az elmúlt időszakban a Hivatalhoz az alábbi közterület-használati hozzájárulás iránti kérelmek érkeztek.

1.

Közterület-használó, kérelmező: **Társasház Horánszky u. 1.**
(1088 Budapest, Horánszky u. 1.)
Közterület-használat ideje: 2013. szeptember 24. – 2013. október 25.
Közterület-használat célja: építési munkaterület (balkonjavítás, állványozás)
Közterület-használat helye: Horánszky u. 1.
Közterület-használat nagysága: 14 m^2 - 18 m^2 - 6 m^2 - 6 m^2 (ütemterv szerint)
Közterület-használat díja: 420,- Ft/ m^2 /nap

Megjegyzés: A Társasház előzőleg a 846/2013. (VII.29.) számú határozattal kapott engedélyt a Tisztelt Bizottságtól, a határozat a 16-376/12/2013. iktatószámmal kiadásra került. A Társasház kérelemmel fordult a Tisztelt Bizottsághoz, mely alapján a vállalkozó hibájából a munkák elcsúsztak. Az állványozási munkákat ténylegesen 2013. szeptember 3-án kezdték el. A Társasház a homlokzat felújítását önerőből, valamint kölcsön felvételével végzi, ezért a közterület-használatához továbbra is díjmentesség megadását kéri a Tisztelt Bizottságtól. A Vagyongazdálkodási és Üzemeltetési Ügyosztály javasolja a díjmentesség biztosítását tekintettel a Rendelet 24. § (1) bekezdés e) pontjában foglaltakra.

2.

Közterület-használó, kérelmező: **Libra Books Kft.**
(1085 Budapest, Kölcsey u. 2.)
Közterület-használat ideje: 2013. október 15.-2014. október 14.
Közterület-használat célja: reklámtábla
Közterület-használat nagysága: 1 m^2
Közterület-használat helye: Kölcsey u. 2.
Közterület-használat díja: 3 153,- Ft/ m^2 /hó

3.

Közterület-használó, kérelmező: **Onish Vendéglátó és Kereskedelmi Kft.**
(2241 Sülysáp, Fő u. 20/A.)
Közterület-használat ideje: 2013. október 1.-2013. október 31.
Közterület-használat célja: vendéglátó terasz
Közterület-használat helye: Múzeum u. 2.
Közterület-használat nagysága: 10 m^2
Közterület-használat díja: főszezon: 2 546,- Ft/ m^2 /hó +ÁFA
elő-,utószezon: 1 491,- Ft/ m^2 /hó +ÁFA
szeznonon kívül: 149,- Ft/ m^2 /hó +ÁFA

Megjegyzés: A Városgazdálkodási és Pénzügyi Bizottság a 327/2013. (IV.08.) sz. határozattal járult hozzá az Onish Kft. közterület használatához vendéglátó terasz kitelepülés céljából 2013. április 1-től 2013. szeptember 30-ig. Az Onish Vendéglátó és Kereskedelmi Kft. jelen kérelmében ennek hosszabbítását kéri a Tisztelt Bizottságtól.

4.

Közterület-használó, kérelmező: **Sárközi Zsolt (egyéni vállalkozó)**
(1086 Budapest, Koszorú u. 25-27.)
Közterület-használat ideje: 2013. október 01.-2014. szeptember 30.
Közterület-használat célja: vendéglátó terasz
Közterület-használat helye: Népszínház u. 42-44.
Közterület-használat nagysága: 9 m^2
Közterület-használat díja: főszezon: 1 870,- Ft/ m^2 /hó +ÁFA
elő-,utószezon: 1 039,- Ft/ m^2 /hó +ÁFA
szeznonon kívül: 104,- Ft/ m^2 /hó +ÁFA

Megjegyzés: A Kft. közterület-használatáról előzőleg a 716/2013. (VI.24.) számú határozatával döntött a Tisztelt Bizottság. Az engedély a 16-555/11/2013. számon kiadásra került. A kérelmező ennek hosszabbítását kéri a Tisztelt Bizottságtól.

Fentiek alapján kérem az alábbi határozati javaslat elfogadását.

Határozati javaslat

I. A Városgazdálkodási és Pénzügyi Bizottság úgy dönt, hogy közterület-használati hozzájárulást ad – teljes díjfizetéssel - az alábbi ügyekben:

1.

Közterület-használó, kérelmező: **Libra Books Kft.**
(1085 Budapest, Kölcsey u. 2.)
Közterület-használat ideje: 2013. október 15.-2014. október 14.
Közterület-használat célja: reklámtábla
Közterület-használat nagysága: 1 m²
Közterület-használat helye: Kölcsey u. 2.

2.

Közterület-használó, kérelmező: **Onish Vendéglátó és Kereskedelmi Kft.**
(2241 Süllyap, Fő u. 20/A.)
Közterület-használat ideje: 2013. október 1.-2013. október 31.
Közterület-használat célja: vendéglátó terasz
Közterület-használat helye: Múzeum u. 2.
Közterület-használat nagysága: 10 m²

3.

Közterület-használó, kérelmező: **Sárközi Zsolt (egyéni vállalkozó)**
(1086 Budapest, Koszorú u. 25-27.)
Közterület-használat ideje: 2013. október 01.-2014. szeptember 30.
Közterület-használat célja: vendéglátó terasz
Közterület-használat helye: Népszínház u. 42-44.
Közterület-használat nagysága: 9 m²

Felelős: polgármester
Határidő: 2013. szeptember 30.

II. A Városgazdálkodási és Pénzügyi Bizottság úgy dönt, hogy közterület-használati hozzájárulást ad – díjmentességgel - az alábbi ügyben azzal, hogy az Önkormányzat által megrendelt molinó a felújítás idejére kihelyezésre kerül:

Közterület-használó, kérelmező: **Társasház Horánszky u. 1.**
(1088 Budapest, Horánszky u. 1.)
Közterület-használat ideje: 2013. szeptember 24. – 2013. október 25.
Közterület-használat célja: építési munkaterület (balkonjavítás, állványozás)
Közterület-használat helye: Horánszky u. 1.
Közterület-használat nagysága: 14 m²-18m²-6 m²-6m² (ütemterv szerint)

Felelős: polgármester
Határidő: 2013. szeptember 30.

A döntés végrehajtását végző szervezeti egység: Vagyongazdálkodási és Üzemeltetési
Ügyosztály Gazdálkodási Iroda

A lakosság széles körét érintő döntések esetén javaslata a közzététel módjára:
nem indokolt hirdetőtáblán honlapon


Budapest, 2013. szeptember 24.



Szűcs Tamás
ügyosztályvezető

KÉSZÍTETTE: VAGYONGAZDÁLKODÁSI ÉS ÜZEMELTETÉSI ÜGYOSZTÁLY GAZDÁLKODÁSI IRODA

LEÍRTA: BERÉNYI MELINDA ÜGYINTÉZŐ 

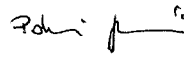PÉNZÜGYI FEDEZETET IGÉNYEL/NEM IGÉNYEL, IGAZOLÁS: 

JOGI KONTROLL: 


ELLENŐRIZTE:



DR. MÉSZÁR ERIKA
ALJEGYZŐ


2013. SZEPT. 27.

BETERJESZTÉSRE ALKALMAS:

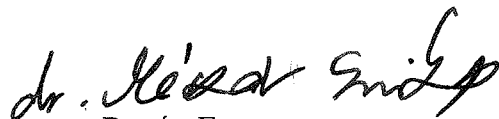

RIMÁN EDINA
JEGYZŐ 

JÓVÁHAGYTA:

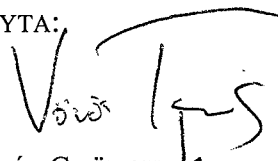

SOÓS GYÖRGY

A VÁROSGAZDÁLKODÁSI ÉS PÉNZÜGYI BIZOTTSÁG ELNÖKE

K É R E L E M

2013. SZEPTEMBER 23.

16-1321

a Józsefvárosi Önkormányzat tulajdonában lévő közterület használatához
Kérjük a nyomtatványt olvashatóan, nyomtatóval beadvány kiállítására

Gazdasági társaságok, egyéni cég, társadalmi és egyéb szervezetek esetében:

Kérelmező neve: TÁRSASHÁZ telefon:
Kapcsolattartó ügyintéző neve: Részits Miklós telefon:
Székhelye: irsz.: 1085 helység: Budapest (u., tér): Haromszky u. szám: 1.
Cégjegyzék szám/ Nyilvántartási szám:
Bankszámlaszám: 11708001 - 20053897 -
Adószáma: 28461652 - 1 - 42

Egyéni vállalkozás esetében:

Kérelmező neve: telefon:
Lakcíme: irsz.: helység: (u., tér): szám:
Vállalkozó nyilvántartási száma:
Adószáma: - -
Bankszámlaszám: - -

Magánszemélyek esetében:

Kérelmező neve: telefon:
Lakcíme: irsz.: helység: (u., tér): szám:
Születési helye: ideje: év hó nap, anyja neve:

Megjegyzés: Fenti adatok közlése a közterület-használati kérelmek elbírálásához, a közterület-használatok ellenőrzéséhez szükségesek. Az adatokat a Polgármesteri Hivatal és a Józsefvárosi Közterület-felügyelet kezeli. Jelen tájékoztatás a 2011. évi CXII. törvényen alapul.

Közterület-használat ideje: 201 3 év 09 hó 24 naptól – 201 3 év 10 hó 25 napig

(Több időpont,- helyszín esetén kérünk listát mellékelni!)


Közterület-használat célja: Balesetveszélyes erkélyek felújítása, állványozás.

Közterület nagysága: 14-18-6-6 m²/db

Közterület helye: Budapest, VIII. kerület. Haromszky utca

.....(utca, tér)..... szám előtti: 1 járdán, úttesten, zöldterületen vagy

Egyéb (LEVELEZÉSI CÍM, amennyiben a fenti adatoktól eltér, stb.):

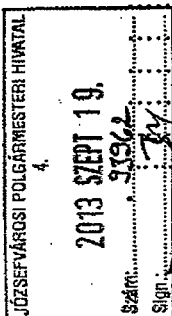


Kérjük a túloldalon jelzett mellékleteket csatolni, és a kérelemnyomtatványt aláírni szíveskedjék!

Társasház
Horánszky utca 1.
1085 Budapest

Tisztelt Városgazdálkodási és Pénzügyi Bizottság!

Hivatkozva az Önök által adott ügyiratszámra (16-376/12/2013) köszönetet mondunk, amiért erkélyeink veszélytelenítő felújítását díjmentes közterülethasználat segítségével végezhetjük. A részünkről kért kezdési időpont vállalkozó hibájából sajnos nem teljesült. Július-augusztusban még két építő cég versenyeztetésével próbáltunk kedvezőbb árfeltételekhez jutni, ők viszont az időhúzással taktikáztak, hetekig nem kaptunk választ a kérdéseinkre. Így hát az augusztus 19-i kezdés helyett csak augusztus 30-i kezdési időpontot rögzíthettünk az építő céggel megkötött szerződésünkbe. A tényleges helyzet pedig az, hogy az állványozási munkát csak szeptember 3-án kezdték el. Társasházunk kéri ezért Önöket tisztelettel, hogy a díjmentes közterület foglalási időtartamot elcsúsztatva október 25-ig engedélyezzék.

Tisztelettel az intézőbizottság nevében:

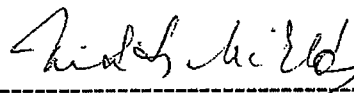

Risztits Miklós IB elnök

Budapest, 2013. szept.18.

TÁRSASHÁZ
INTÉZŐBIZOTTSÁGA
1085 Bp., Horánszky u. 1.
Adószám: 28461652-1-42

2013. SZEPTEMBER 23.

76-1323

K É R E L E M

a Józsefvárosi Önkormányzat tulajdonában lévő közterület használatához
Kérjük a nyomtatványt olvashatóan, nyomtatott betűvel kitölteni.

Gazdasági társaságok, egyéni cég, társadalmi és egyéb szervezetek esetében:

Kérelmező neve: LIBRA BOOKS KFT. telefon:
Kapcsolattartó ügyintéző neve: SZABÓ PÉTER telefon:
Székhelye: irsz.: 1085 helység: BUDAPEST (u., tér): KÖLCSEY u. szám: 2.....
Cégjegyzék szám/ Nyilvántartási szám: 01-09-075386
Bankszámlaszám: 10300002 - 10593709 - 49020018
Adószáma: 10522082 - 2 - 42

Egyéni vállalkozás esetében:

Kérelmező neve: telefon:
Lakcíme: irsz.: helység: (u., tér): szám:
Vállalkozó nyilvántartási száma:
Adószáma: - -
Bankszámlaszám: - -

Magánszemélyek esetében:

Kérelmező neve: telefon:
Lakcíme: irsz.: helység: (u., tér): szám:
Születési helye: ideje: év hó nap, anyja neve:

Megjegyzés: Fenti adatok közlése a közterület-használati kérelmek elbírálásához, a közterület-használatok ellenőrzéséhez szükségesek. Az adatokat a Polgármesteri Hivatal és a Józsefvárosi Közterület-felügyelet kezelik. Jelen tájékoztatás a 2011. évi CXII. törvényen alapul.

Közterület-használat ideje: 201 3 év 00 hó 15 naptól - 201 4 év 00 hó 15 napig

(Több időpont-, helyszín esetén kérünk listát mellékelni!)


Közterület-használat célja: CÉGER A KÖNYVESBOLT BEJÁRATA FELETT

Közterület nagysága: 1 m²/db

Közterület helye: Budapest, VIII. kerület KÖLCSEY u.

(utca, tér) 2 szám előtti: járdán, úttesten, zöldterületen vagy HÁZFALON

Egyéb (LEVELEZÉSI CÍM, amennyiben a fenti adatoktól eltér, stb.):

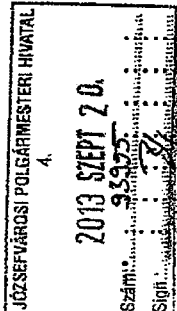

Kérjük a túloldalon jelzett mellékleteket csatolni, és
a kérelemnyomtatványt aláírni szíveskedjék!

1.sz. Melléklet: Műszaki leírás

900 x 900 mm méretű kétoldalas világító doboz

P120 alumínium profil keret


3 mm-es opálplexi előlap


yinylfólia grafika


belső fénycsővilágítás

Felszerelés dűbellel, konzolon keresztül, kb. 3 méteres magasságban a bolt bejáratí ajtaja fölé.

Kivitelező: Euroneon kft www.euroneon.hu

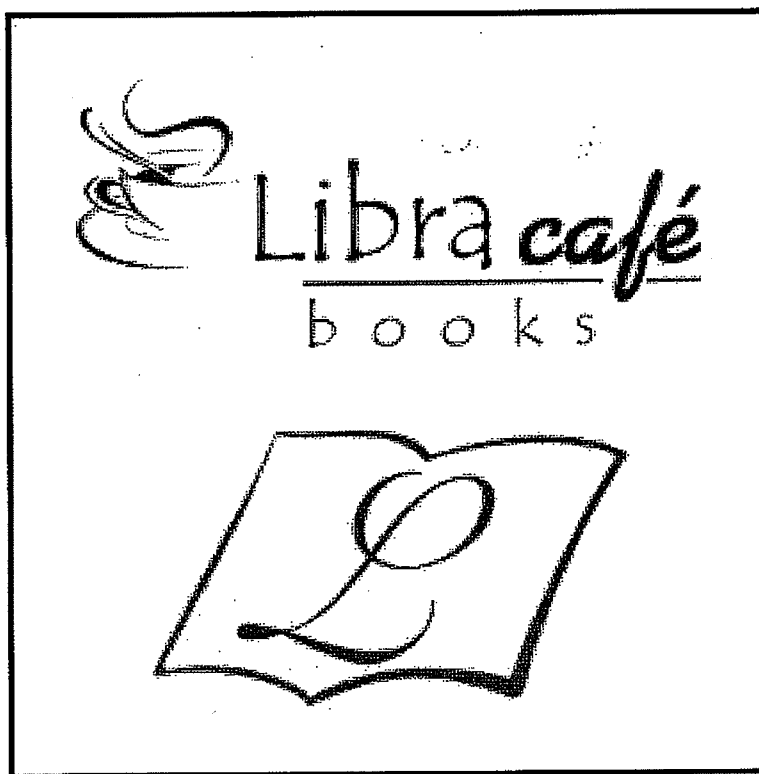

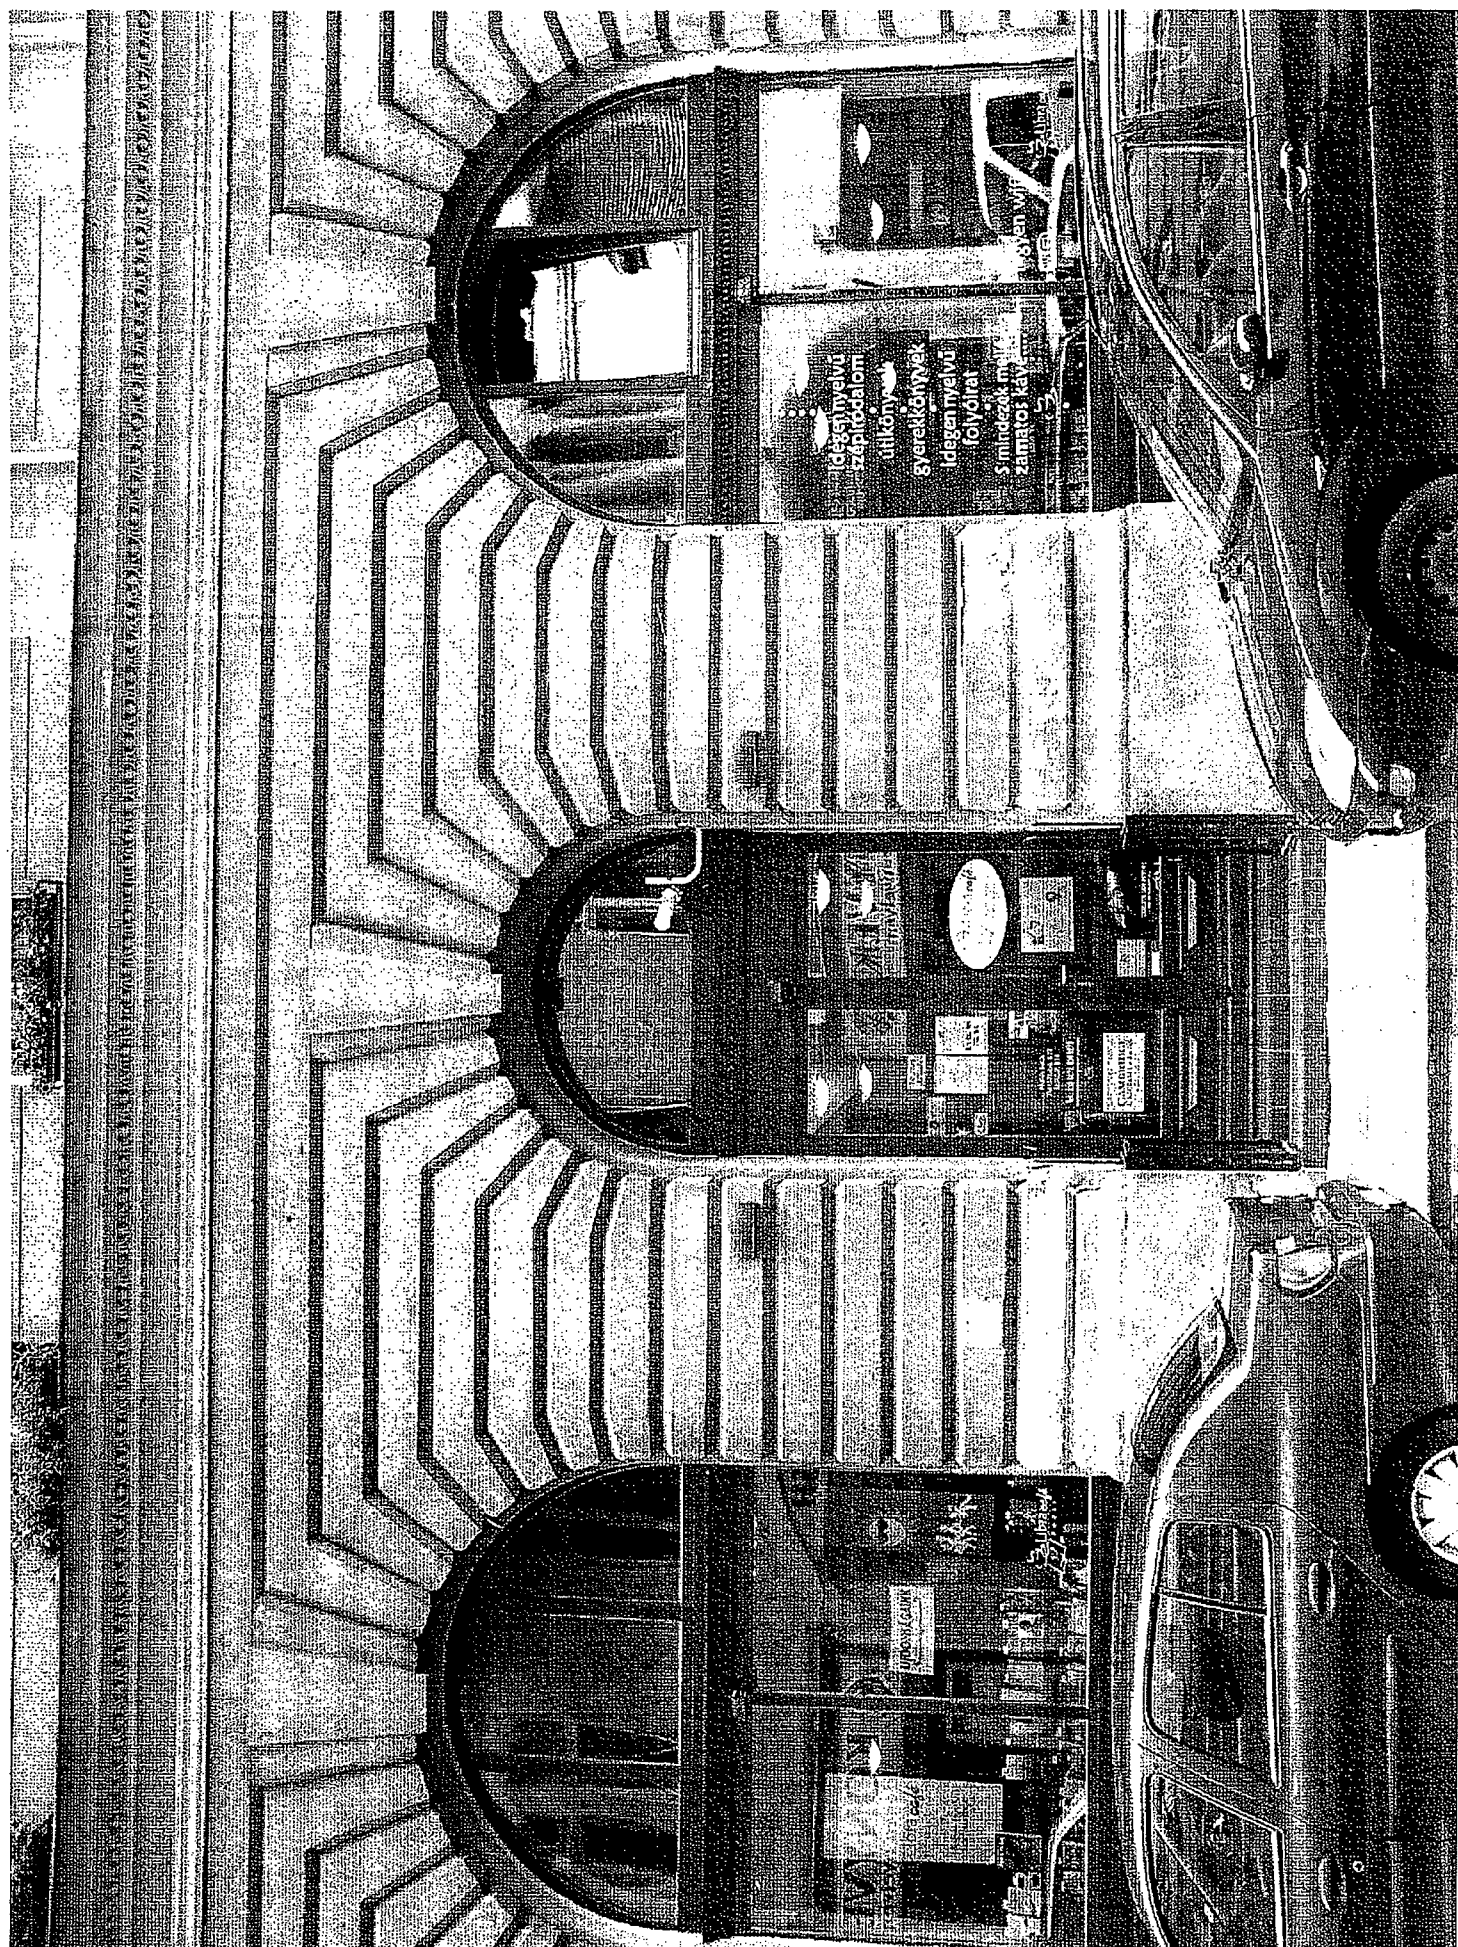

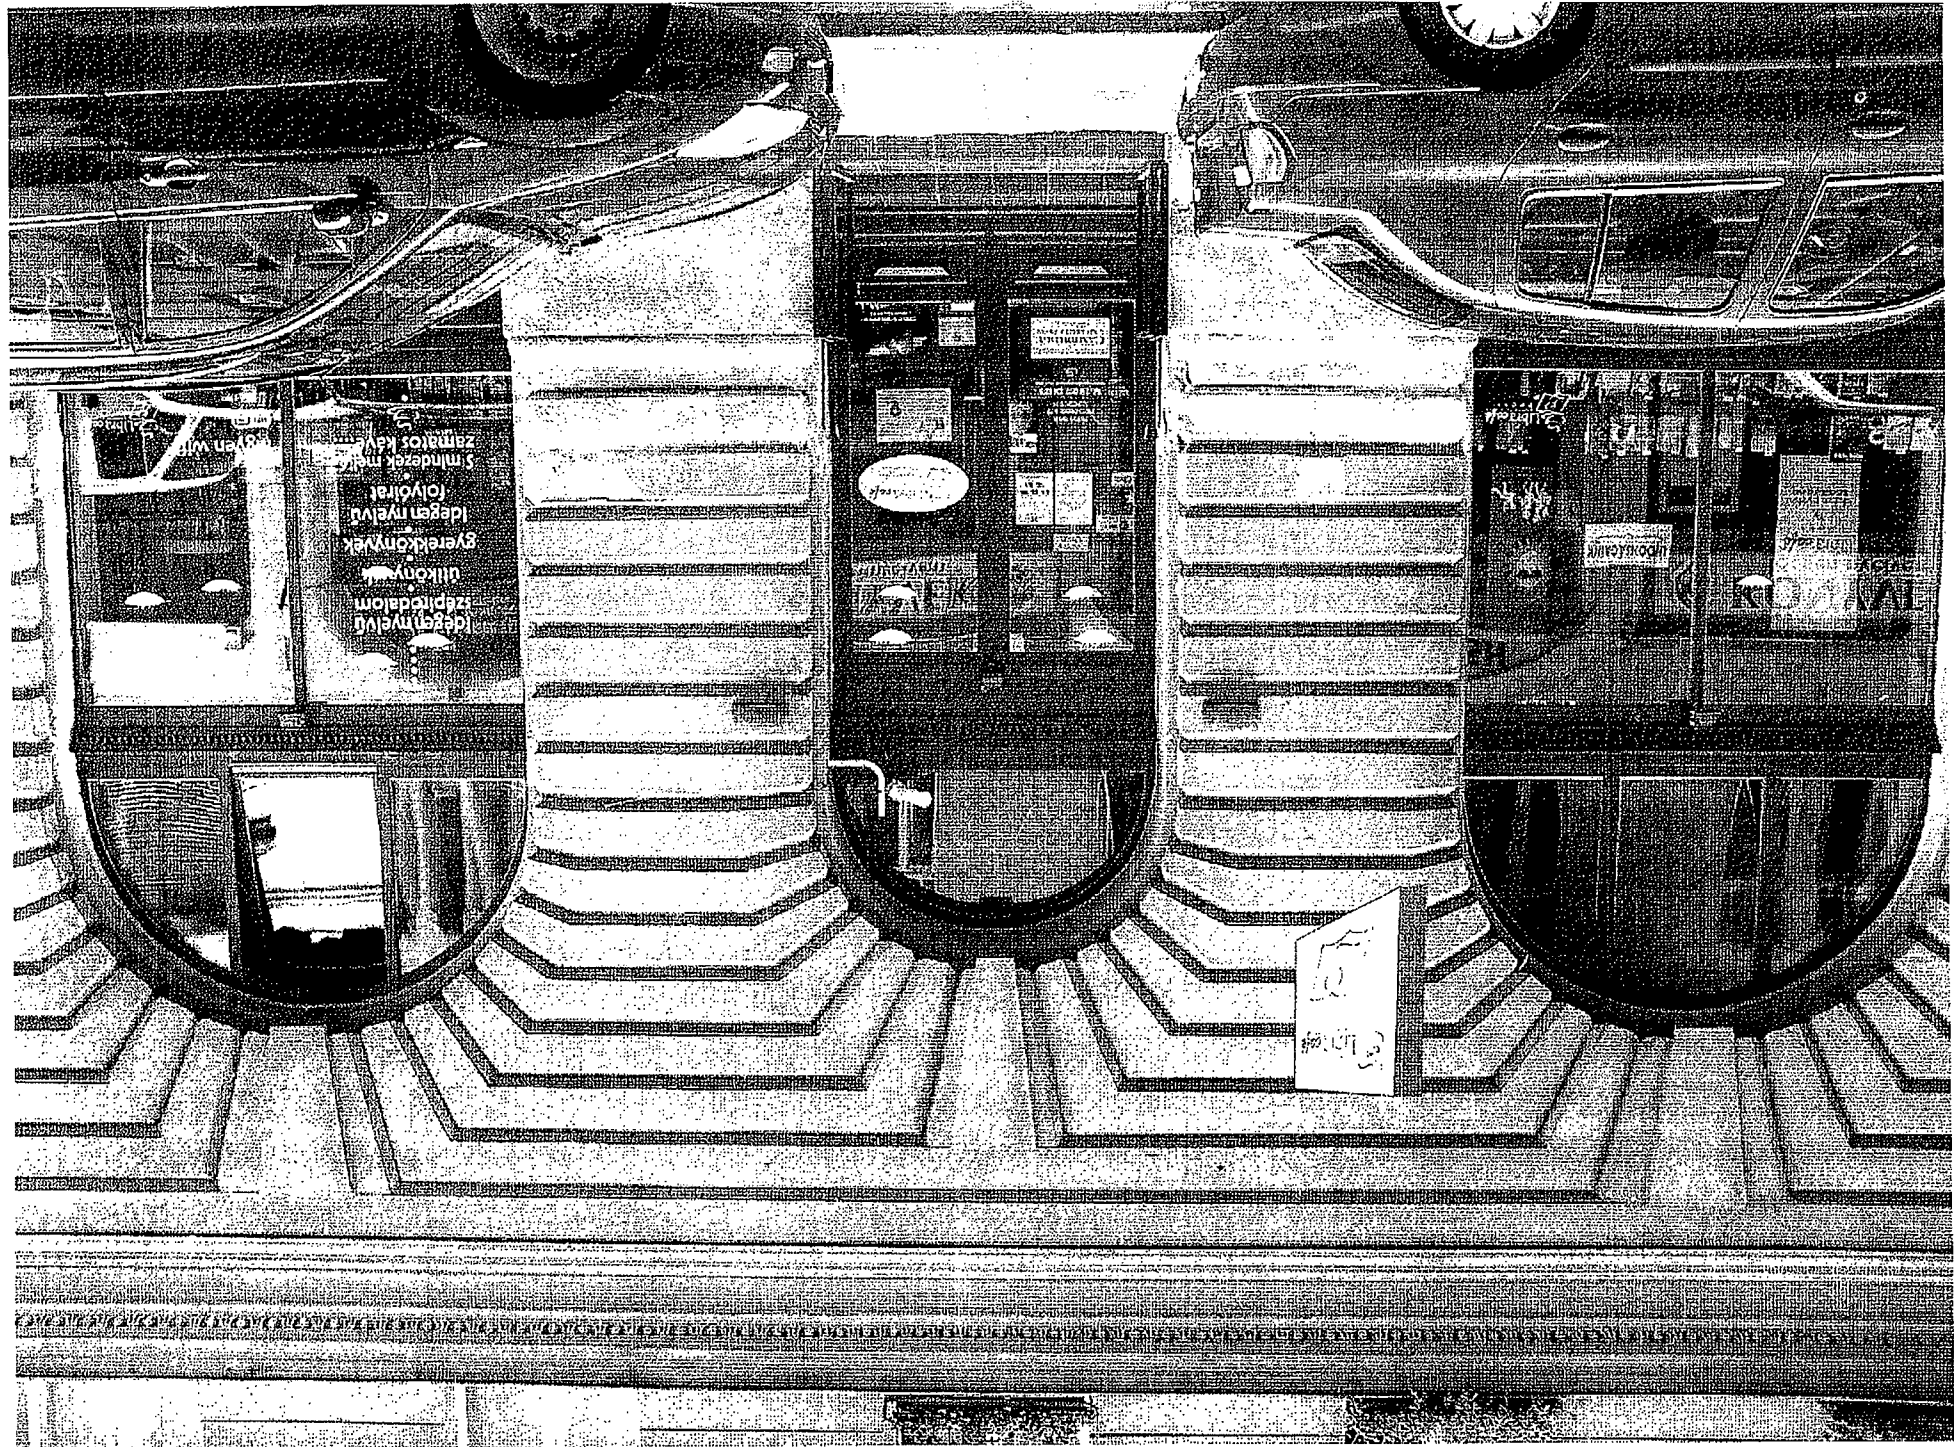



Budapest Főváros VIII. kerület Józsefvárosi Önkormányzat Polgármesteri Hivatala
Vagyongazdálkodási és Üzemeltetési Ügyosztály
1082 Budapest
Baross utca 63-67.

K É R E L E M

a Józsefvárosi Önkormányzat tulajdonában lévő közterület használatához

Kérjük a nyomtatványt olvashatóan, nyomtatott betűvel kitölteni

Gazdasági társaságok, egyéni cég, társadalmi és egyéb szervezetek esetében:

Kérelmező neve:Onish Kft . telefon: 30/687-84-55

Kapcsolattartó ügyintéző neve:Gilyén Szilvia..... telefon:

Székhelye: irsz.:

2	2	4	1
---	---	---	---

 helység: ..Süllyap.... (u., tér):Fő utca.....szám: 20/A

Cégjegyzék szám/ Nyilvántartási szám:.....13-09-146020.....

Bankszámlaszám: 1 0 3 0 0 0 0 2 - 1 0 5 9 2 5 3 2 - 4 9 0 2 0 0 1 9

Adószáma:

2	3	2	9	6	0	6	4
---	---	---	---	---	---	---	---

 -

2

 -

1	3
---	---

Egyéni vállalkozás esetében:

Kérelmező neve: telefon:

Lakcíme: irsz.:

--	--	--

 helység: (u., tér): szám:

[illegible]

Adószáma:

							-		-	
--	--	--	--	--	--	--	---	--	---	--

Bankszámlaszáma: [] - [] - []

Magánszemélyek esetében:

Kérelmező neve: telefon:

Lakcíme: irsz.:

--	--	--

 helység: (u., tér): szám:

Születési helye:..... ideje: év hó nap, anyja neve:.....

Megjegyzés: Fenti adatok közlése a közterület-használati kérelmek elbírálásához, a közterület-használatok ellenőrzéséhez szükségesek. Az adatokat a Polgármesteri Hivatal és a Józsefvárosi Közterület-felügyelet kezelik. Jelen tájékoztatás a 2011. évi CXII. törvényen alapul.

Közterület-használat ideje: 201 év hó naptól – 201 . év hó napig

(Több időpont,- helyszín esetén kérünk listát mellékelni!)

Közterület-használat célja:vendéglátó terasz.....

Közterület nagysága:10..... m²/db

Közterület helye: Budapest, VIII. kerület.....(Kálvin Tér)/Múzeum utca.....

.....(utca, tér).....23.....szám előtti: járdán, útesten, zöldterületen vagy

Egyéb (LEVELEZÉSI CÍM, amennyiben a fenti adatoktól eltér, stb.):

2013 SEPT 19
9:35
4

Kérjük a túloldalon jelzett mellékleteket csatolni, és a kérelemnyomtatványt aláírni szíveskedjék!

A kérelmező tudomásul veszi, hogy

- a kérelem benyújtása nem jogosítja fel a közterület használatára,
- a 18/2013. (IV. 24.) önkormányzati rendelet 17. § (1) bekezdése szerint a közterület használatáért közterület-használati díjat köteles fizetni,
- a közterületen kizárólag a 210/2009.(IX.29.) Kormányrendelet 12. § (1) bekezdése alapján a rendelet 5. mellékletében meghatározott termékek árusíthatók.

A kérelemhez a kérelmezőnek az alábbi melléleteket kell csatolnia: (A csatolt mellékletet kérjük X-el jelölni)

1. A közterületen folytatni kívánt tevékenység gyakorlására feljogosító egyszerű okirat másolatát:	
- egyéni vállalkozás esetén: vállalkozói igazolványt,	
- gazdasági társaság, egyéni cég esetén: 30 napnál nem régebbi cégkivonat, aláírási címpéldányt,	
- társadalmi és egyéb szervezetek esetében: a nyilvántartásba-vételüket igazoló okiratot,	
- őstermelők esetén őstermelői igazolványt.	
2. Az igényelt területre vonatkozó helyszínt ábrázoló vázlatot, amelyen szerepelnie kell a környező utcáknak is. A vázlaton az igényelt területnek - a szükséges méretekkel - úgy kell szerepelnie, hogy annak nagysága, elhelyezkedése egyértelműen megállapítható legyen (TERASZ, PAVILON ESETÉN: annak szélessége, hosszúsága; a terasz, pavilon szélének az épület homlokzati falától és a járda szélétől való távolsága; terasz esetén annak az üzletnek a bejáratától való távolsága, amelyikhez tartozik; méterben mérve).	
3. Az elhelyezni kívánt építmény, létesítmény, berendezés műszaki leírását és terveit; <i>teraszkérelmekhez a helyszín fotóját is csatolni szükséges.</i>	
4. Meglévő létesítményre vonatkozó közterület-használati hozzájárulás megújítása esetén – városképvédelmi szempontok figyelembevétele miatt – fényképfelvételt kell becsatolni.	
5. <i>Építési engedélyhez kötött építmény esetében vagy építési munkálatokkal összefüggő közterület-használat esetében az építtetőtől kapott meghatalmazást és a jogszabályban előírt esetekben a jogerős építésügyi hatósági engedélyt csatolni szükséges.</i>	
6. Közút igénybevétele esetén – a 2. pontban foglalt helyszínrajzon túl – a vonatkozó helyszínt ábrázoló forgalomtechnikai vázrajzot, amely beszerezhető a BKK Közúti Közlekedési Igazgatóság Közútkezelési Főosztály, Forgalomtechnikai Osztályán.	

Figyelmeztetés:

A hiánytalanul kitöltött kérelemnyomtatvány és az előírt melléletek csatolásán túl, a pontos és egyértelmű helymeghatározás, valamint a meglévő létesítmény fotója elengedhetetlen a benyújtott kérelem érdemi elbírálásához!

A közterület-használatot – különösen – az alábbi jogszabályok szabályozzák:


- a helyi önkormányzatokról szóló 1990. évi LXV. törvény
- a Józsefvárosi Önkormányzat tulajdonában lévő közterületek használatáról és használatának rendjéről szóló 18/2013. (IV.24.) önkormányzati rendelet
- Józsefvárosi Kertületi Építési Szabályzatáról szóló 66/2007.(XII.12.) önkormányzati rendelet
- Budapesti Városrendezési és Építési Keretszabályzatról szóló 47/1998.(X.15.) Főv. Kgy. rendelet

NYILATKOZAT

- Alulírott hozzájárulok személyes és különleges adataim (hozzátartozóim személyes adatai) a kezeléséhez és az eljáró hatóság felé továbbításához a jogosultság megállapítása és teljesítése céljából.
- Kérelmem benyújtásakor a Polgármesteri Hivatal Vagyongazdálkodási és Üzemeltetési Ügyosztály ügyintézőjétől tájékoztatást kaptam – melyet tudomásul vettem – az eljárás megindításának napjáról, az ügyintézési határidőről, az ügyemre irányadó jogszabály rendelkezéseiről, jogaimról és kötelezettségemről, továbbá kötelezettségem elmulasztásának jogkövetkezményeiről, a hivatali elérhetőségről.
- Kijelentem, hogy kérelmem teljesítése esetén a 2004. évi CXL. tv. 73/A. § (1) bekezdés b) pontja alapján a fellebbezési jogomról lemondok. Tudomásul veszem, hogy ezáltal az ügyemben hozott határozat annak közlésekor jogerőre emelkedik.

Budapest, 2013. év 9. hó 12. nap.

.....
KÉRELMEZŐ ALÁÍRÁSA
2241 Súlysáp, Fő u. 20/A
Adószám: 23296064-2-13

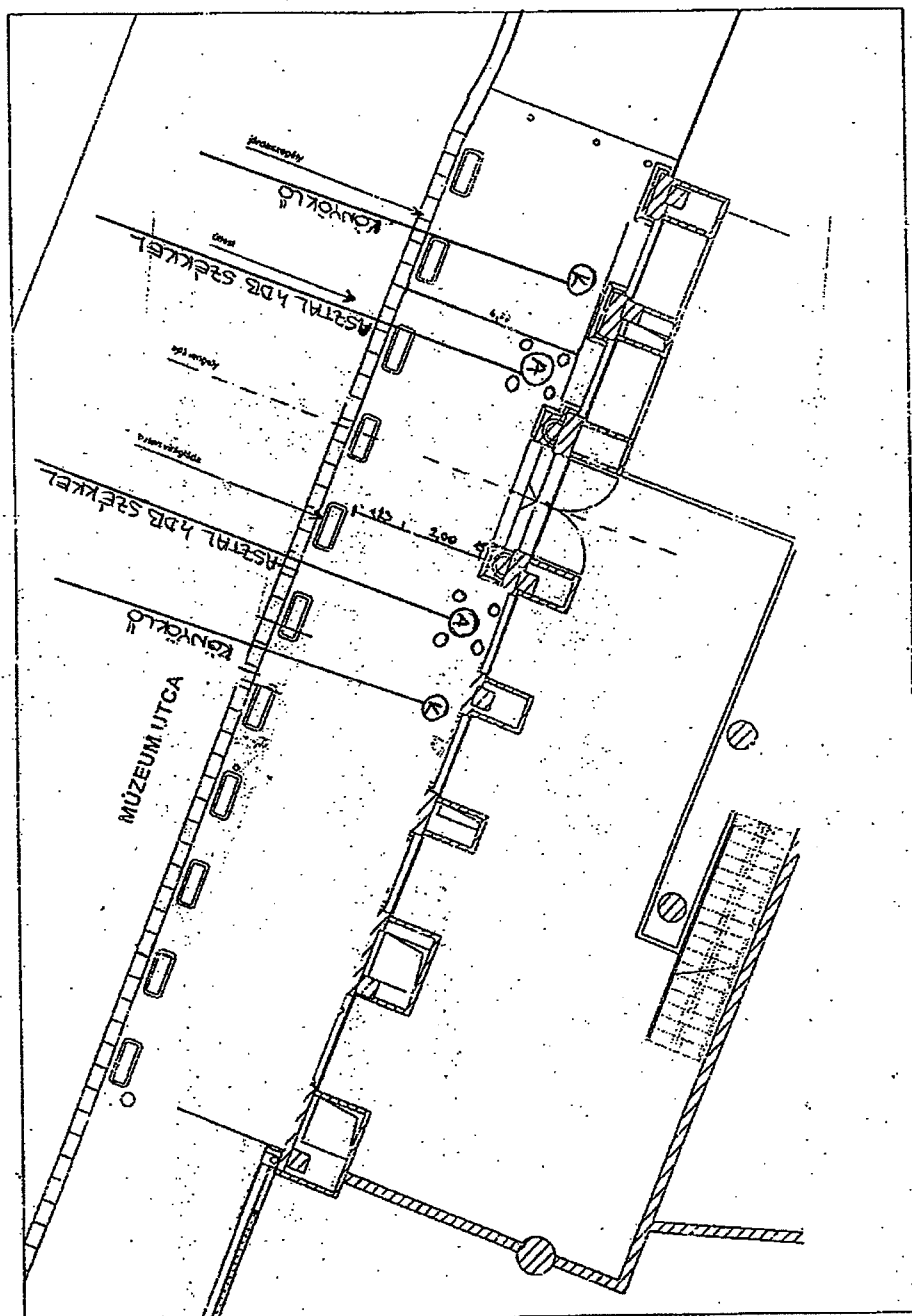

KÉRELEM A KÖZTERÜLET HASZNÁLATÁHOZ

M=1:100

TERVEZETT ALAPRAJZ

Room Project Tervező Kft.
1022 Bp. Felső u. 3.
Tel./ Fax.: 0036-1-326-50-11

2007. 08. 28.

Budapest, Kálvin tér - California Coffee Company

É - 3







K É R E L E M

a Józsefvárosi Önkormányzat tulajdonában lévő közterület használatához

Kérjük a nyomtatványt olvashatóan, nyomtatott betűvel kitölteni!

Gazdasági társaságok, egyéni cég, társadalmi és egyéb szervezetek esetében:

Kérelmező neve: telefon:

Kapcsolattartó ügyintéző neve: telefon:

Székhelye: irsz.: helység: (u, tér): szám:

Cégjegyzék szám/Nyilvántartási szám:

Bankszámlaszám: - -

Adószáma: - -

Egyéni vállalkozás esetében:

Kérelmező neve: Sarközi Zsolt telefon:

Lakcíme: irsz.: 1086 helység: Budapest (u, tér): Kossuth u. szám: 25-27

Vállalkozó nyilvántartási száma: 21251282

Adószáma: 60504333 - 1 - 42

Bankszámlaszám: - -

Magánszemélyek esetében:

Kérelmező neve: telefon:

Lakcíme: irsz.: helység: (u, tér): szám:

Születési helye: ideje: év hó nap, anyja neve:

Megjegyzés: Fenti adatok közlése a közterület-használati kérelmek elbírálásához, a közterület-használatok ellenőrzéséhez szükségesek. Az adatokat a Polgármesteri Hivatal és a Józsefvárosi Közterület-felügyelet kezelik. Jelen tájékoztatás a 2011. évi CXII. törvényen alapul.

Közterület-használat ideje: 201 3 év 10 hó 01 naptól - 201 4 év 09 hó 30 napig

(Több időpont, - helyszín esetén kérünk listát mellékelni!)

Közterület-használat célja: Vendéglátó terasz

Közterület nagysága: 8,6 m²/db

Közterület helye: Budapest, VIII. kerület Nepszínház u 42-44

.....(utca, tér).....szám előtti: járdán, úttesten, zöldterületen vagy

Egyéb (LEVELEZÉSI CÍM, amennyiben a fenti adatoktól eltér, stb.):

levelezési cím: 1048 Bp., Nádor utca 25. V/13.

Kérjük a túloldalon jelzett mellékleteket csatolni, és a kérelemnyomtatványt aláírni szíveskedjék!



