

ELŐTERJESZTÉS
a Városgazdálkodási és Pénzügyi Bizottság 2013. október 7-ei ülésére

Tárgy: Közterület használati kérelmek elbírálása

Előterjesztő: Szűcs Tamás ügyosztályvezető
Készítette: Berényi Melinda ügyintéző
A napirendet nyilvános ülésen kell tárgyalni.
A döntés elfogadásához egyszerű szavazattöbbség szükséges.
Melléklet: 7 db

Tisztelt Városgazdálkodási és Pénzügyi Bizottság!

A Józsefvárosi Önkormányzat tulajdonában lévő közterületek használatáról és használatának rendjéről szóló 18/2013. (IV. 24.) önkormányzati rendelet (a továbbiakban: Rendelet) 12. §-a értelmében a közterület-használattal – hozzájárulással és elutasítással – kapcsolatos önkormányzati hatósági eljárásban a hivatkozott rendeletben rögzítettek szerint elsőfokon a Városgazdálkodási és Pénzügyi Bizottság dönt. A Rendelet melléklete meghatározza a közterület használatok utáni fizetendő díj mértékét.

A Rendelet 18.§ (2) bekezdése az alábbiak szerint rendelkezik:

„Tartós (6 hónapot meghaladó) közterület-használat esetén a Bizottság a jogosult kérelmére méltányosságból havonta, negyedévente vagy félévente esedékes, egyenlő összegű díjfizetést is megállapíthat, melyet a közterület-használati hozzájárulásban rögzíteni kell.”

A Rendelet 24. § (1) bekezdése szerint:

„A Rendelet 2. melléklete alapján megállapított közterület-használati díjak korlátlanul csökkenthetőek vagy elengedhetők:

- a) az Önkormányzat érdekében végzett építési, felújítási munkálatok végzése esetében;*
- b) a fővárosi, vagy önkormányzati pályázaton elnyert támogatásból történő épület felújítások esetében;*
- c) humanitárius és karitatív célok érdekében végzett tevékenység esetében;*
- d) kulturális és környezetvédelmi célok érdekében végzett tevékenység esetében;*
- e) minden olyan esetben, amikor a Bizottság úgy ítéli meg, hogy az Józsefváros érdekeit szolgálja;*
- f) bejegyzett politikai pártok, egyházak és társadalmi szervezetek nem kereskedelmi célú rendezvénye esetében;*
- g) oktatási, tudományos vagy ismeretterjesztő témájú filmalkotások forgatása esetében;*
- h) a Filmtv. hatálya alá nem tartozó alkotások forgatása esetén, ahol az igénybeveendő terület a 15 m²-t elérő, de a 20 m²-t meg nem haladó területű;*
- i) a Filmtv. hatálya alá nem tartozó alkotások forgatása esetén, amelynek időtartama a kérelmezett időponttól számított 30 naptári napon belül összességében nem haladja meg a 2 naptári napot.”*

Az elmúlt időszakban a Hivatalhoz az alábbi közterület-használati hozzájárulás iránti kérelmek érkeztek.

1.

Közterület-használó, kérelmező:	Market Épületszerviz Kft. (1037 Budapest, Bojtár u. 41-47.)
Közterület-használat ideje:	2013. november 6.-2013. november 20.
Közterület-használat nagysága:	62 m ²
Közterület-használat célja:	építési munkaterület (homlokzatjavítás)
Közterület-használat helye:	Reguly Antal u.-Könyves Kálmán u. 48-52. sarok
Közterület-használat díja:	250,- Ft/m ² /nap

Megjegyzés: A Városgazdálkodási és Pénzügyi Bizottság a 939/2013. (IX.09.) sz. határozattal járult hozzá a Market Épületszerviz Kft. közterület használatához építési munkaterület céljából 2013. október 9-től 2013. november 5-ig. A Kft. jelen kérelmében ennek hosszabbítását kéri a Tisztelt Bizottságtól.

A Vagyongazdálkodási és Üzemeltetési Ügyosztály továbbra is javasolja a díjmentesség biztosítását tekintettel a Rendelet 24. § (1) bekezdés e) pontjában foglaltakra.

2.

Közterület-használó, kérelmező:	Market Épületszerviz Kft. (1037 Budapest, Bojtár u. 41-47.)
Közterület-használat ideje:	2013. október 19.-2013. november 4.
Közterület-használat nagysága:	62 m ²
Közterület-használat célja:	építési munkaterület (homlokzatjavítás)
Közterület-használat helye:	Benyovszky Móric u.-Könyves Kálmán u. 48-52. sarok
Közterület-használat díja:	250,- Ft/m ² /nap

Megjegyzés: A Városgazdálkodási és Pénzügyi Bizottság a 940/2013. (IX.09.) sz. határozattal járult hozzá a Market Épületszerviz Kft. közterület használatához építési munkaterület céljából 2013. szeptember 19-től 2013. október 18-ig. A Kft. jelen kérelmében ennek hosszabbítását kéri a Tisztelt Bizottságtól.

A Vagyongazdálkodási és Üzemeltetési Ügyosztály továbbra is javasolja a díjmentesség biztosítását tekintettel a Rendelet 24. § (1) bekezdés e) pontjában foglaltakra.

3.

Közterület-használó, kérelmező:	Társasház Reguly Antal u. 4. (1089 Budapest, Reguly Antal u. 4.)
Közterület-használat ideje:	2013. október 14. – 2013. október 30.
Közterület-használat célja:	építési munkaterület (homlokzat felújítás)
Közterület-használat helye:	Reguly Antal u. 4.
Közterület-használat nagysága:	34 m ²
Közterület-használat díja:	250,- Ft/ m ² /nap

Megjegyzés: A Társasház közterület-használatáról előzőleg a 1020/2013. (IX.23.) számú határozatával döntött a Tisztelt Bizottság. Az engedély a 16-1226/2/2013. számon kiadásra került. A kérelmező ennek hosszabbítását, valamint továbbra is díjmentesség megadását kéri a Tisztelt Bizottságtól. A Vagyongazdálkodási és Üzemeltetési Ügyosztály javasolja a díjmentesség biztosítását tekintettel a Rendelet 24. § (1) bekezdés e) pontjában foglaltakra.

4.

Közterület-használó, kérelmező:	Hajlék-2000 Kft. (2484 Gárdonyi-Agárd, Szárcsa u. 5.)
Közterület-használat ideje:	2013. október 16.-2014. október 15.
Közterület-használat célja:	világítótábla
Közterület-használat nagysága:	1-1 m ²
Közterület-használat helye:	Kiss József u. 16., Szilágyi u. 1/A.
Közterület-használat díja:	1 888,- Ft/m ² /hó

5.

Közterület-használó, kérelmező:	Hajlék-2000 Kft. (2484 Gárdonyi-Agárd, Szárcsa u. 5.)
Közterület-használat ideje:	2013. október 16.-2014. október 15.
Közterület-használat célja:	világítótábla
Közterület-használat nagysága:	1 m ²
Közterület-használat helye:	Delej u. 43.
Közterület-használat díja:	1 888,- Ft/m ² /hó

6.

Közterület-használó, kérelmező: **TIT Kossuth Klub Egyesület**
(1088 Budapest, Múzeum u. 7.)
Közterület-használat ideje: 2013. október 18.-2014. május 30.
Közterület-használat célja: 2 db háromszög alakú infobox (Kossuth Klub nappali és esti programjai)
Közterület-használat nagysága: 2 m²
Közterület-használat helye: Szabó Ervin tér 8-9. szám előtti fa körül, Mikszáth Kálmán tér-Reviczky u.-Szentkirályi u. találkozásánál lévő fa körül
Közterület-használat díja: 3 153,- Ft/m²/hó

Megjegyzés: A Kossuth Klub Egyesület tekintettel az intézmény közművelődési státuszára díjmentesség megadását kéri a Tisztelt Bizottságtól. A Vagyongazdálkodási és Üzemeltetési Ügyosztály nem javasolja a díjmentesség megadását.

7.

Közterület-használó, kérelmező: **Szily Kálmán Műszaki Szakközépiskola**
(1084 Budapest, Tolnai Lajos u. 4-10.)
Közterület-használat ideje: 2013. október 16.-2013. december 7.
Közterület-használat célja: megállító tábla
Közterület-használat helye: Népszínház u. 7-9.
Közterület-használat nagysága: 1 m²
Közterület-használat díja: 3 153,- Ft/m²/hó

Megjegyzés: Az iskolában 2013. szeptember 27-én a Nyomdamúzeum Egyesület közreműködésével alkotóműhely nyílik, ezt szeretnék hirdetni egy megállító táblával, melyet a McDonald's engedélyével a fal mellé helyeznének ki. A kérelmező díjmentesség megadását kéri a Tisztelt Bizottságtól. A Vagyongazdálkodási és Üzemeltetési Ügyosztály javasolja a díjmentesség biztosítását tekintettel a Rendelet 24. § (1) bekezdés d) és e) pontjában foglaltakra.

Fentiek alapján kérem az alábbi határozati javaslat elfogadását.

Határozati javaslat

I. A Városgazdálkodási és Pénzügyi Bizottság úgy dönt, hogy közterület-használati hozzájárulást ad – teljes díjfizetéssel - az alábbi ügyekben:

1.

Közterület-használó, kérelmező: **Hajlák-2000 Kft.**
(2484 Gárdonyi-Agárd, Szárcsa u. 5.)
Közterület-használat ideje: 2013. október 16.-2014. október 15.
Közterület-használat célja: világítótábla
Közterület-használat nagysága: 1-1 m²
Közterület-használat helye: Kiss József u. 16., Szilágyi u. 1/A.

2.

Közterület-használó, kérelmező: **Hajlák-2000 Kft.**
(2484 Gárdonyi-Agárd, Szárcsa u. 5.)
Közterület-használat ideje: 2013. október 16.-2014. október 15.
Közterület-használat célja: világítótábla
Közterület-használat nagysága: 1 m²
Közterület-használat helye: Delej u. 43.

3.

Közterület-használó, kérelmező: **TIT Kossuth Klub Egyesület**
(1088 Budapest, Múzeum u. 7.)
Közterület-használat ideje: 2013. október 18.-2014. május 30.
Közterület-használat célja: 2 db háromszög alakú infobox (Kossuth Klub nappali és esti programjai)

Közterület-használat nagysága: 2 m²
Közterület-használat helye: Szabó Ervin tér 8-9. szám előtti fa körül, Mikszáth Kálmán tér-Reviczky u.-Szentkirályi u. találkozásánál lévő fa körül

Felelős: polgármester
Határidő: 2013. október 7.

II. A Városgazdálkodási és Pénzügyi Bizottság úgy dönt, hogy közterület-használati hozzájárulást ad – díjmentességgel - az alábbi ügyekben azzal, hogy az Önkormányzat által megrendelt molinó a felújítás idejére kihelyezésre kerül:

- 1.**
Közterület-használó, kérelmező: **Market Épületszerviz Kft.**
(1037 Budapest, Bojtár u. 41-47.)
Közterület-használat ideje: 2013. november 6.-2013. november 20.
Közterület-használat nagysága: 62 m²
Közterület-használat célja: építési munkaterület (homlokzatjavítás)
Közterület-használat helye: Reguly Antal u.-Könyves Kálmán u. 48-52. sarok
- 2.**
Közterület-használó, kérelmező: **Market Épületszerviz Kft.**
(1037 Budapest, Bojtár u. 41-47.)
Közterület-használat ideje: 2013. október 19.-2013. november 4.
Közterület-használat nagysága: 62 m²
Közterület-használat célja: építési munkaterület (homlokzatjavítás)
Közterület-használat helye: Benyovszky Móric u.-Könyves Kálmán u. 48-52. sarok
- 3.**
Közterület-használó, kérelmező: **Társasház Reguly Antal u. 4.**
(1089 Budapest, Reguly Antal u. 4.)
Közterület-használat ideje: 2013. október 14. – 2013. október 30.
Közterület-használat célja: építési munkaterület (homlokzat felújítás)
Közterület-használat helye: Reguly Antal u. 4.
Közterület-használat nagysága: 34 m²
- Felelős: polgármester
Határidő: 2013. október 7.

III. A Városgazdálkodási és Pénzügyi Bizottság úgy dönt, hogy közterület-használati hozzájárulást ad – díjmentességgel - az alábbi ügyben:


Közterület-használó, kérelmező: **Szily Kálmán Műszaki Szakközépiskola**
(1084 Budapest, Tolnai Lajos u. 4-10.)
Közterület-használat ideje: 2013. október 16.-2013. december 7.
Közterület-használat célja: megállító tábla
Közterület-használat helye: Népszínház u. 7-9.
Közterület-használat nagysága: 1 m²

Felelős : polgármester
Határidő: 2013. október 7.

A döntés végrehajtását végző szervezeti egység: Vagyongazdálkodási és Üzemeltetési Ügyosztály
Gazdálkodási Iroda

A lakosság széles körét érintő döntések esetén javaslata a közzététel módjára:
nem indokolt hirdetőtáblán honlapon

Budapest, 2013. szeptember 30

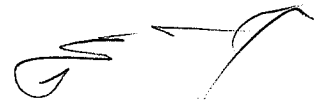

Szűcs Tamás
ügyosztályvezető

KÉSZÍTETTE: VAGYONGAZDÁLKODÁSI ÉS ÜZEMELTETÉSI ÜGYOSZTÁLY GAZDÁLKODÁSI IRODA

LEÍRTA: BERÉNYI MELINDA ÜGYINTÉZŐ *Sup*

PÉNZÜGYI FEDEZETET IGÉNYEL/NEM IGÉNYEL, IGAZOLÁS: *2013. 10. 01.*

JOGI KONTROLL: *[Signature]*


ELLENŐRIZTE:



DR. MÉSZÁR ERIKA
ALJEGYZŐ


2013 OKT 01

BETERJESZTÉSRE ALKALMAS:

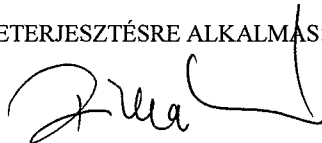

RIMÁN EDINA
JEGYZŐ

JÓVÁHAGYTA:

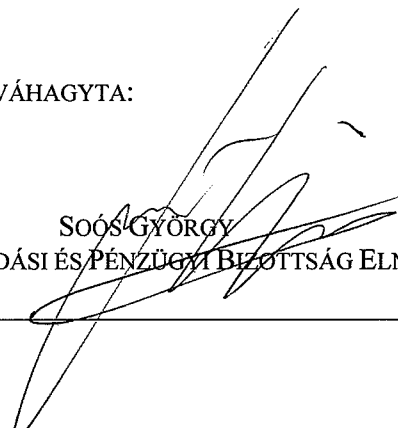

SOÓS GYÖRGY
A VÁROSGAZDÁLKODÁSI ÉS PÉNZÜGYI BIZOTTSÁG ELNÖKE

Budapest Főváros VIII. kerület Józsefvárosi Önkormányzat Polgármesteri Hivatala
Vagyongazdálkodási és Üzemeltetési Ügyosztály
1082 Budapest
Baross utca 63-67.

JÓZSEFVÁROSI POLGÁRMESTERI HIVATAL	
6.	
2013. SZEPTEMBER 24.	
Szám:	95088
Sign:	KU

K É R E L E M

a Józsefvárosi Önkormányzat tulajdonában lévő közterület használatához

Kérjük a nyomtatványt olvashatóan, nyomtatott betűvel kitölteni!

Gazdasági társaságok, egyéni cég, társadalmi és egyéb szervezetek esetében:

Kérelmező neve: MAV KFT ÉPÜLET SZERVIZ KFT. telefon:
Kapcsolattartó ügyintéző neve: DECSÉI BERNADETT telefon:
Székhelye: irsz.: 1034 helység: BUDAPEST (u., tér): BOJTAI U. szám: 41-47
Cégjegyzék szám/ Nyilvántartási szám: 01-09-569362
Bankszámlaszám: 13597539 - 12302010 - 00033122
Adószáma: 12254550 - 2 - 41

Iktatásra érkezett
2013. SZEPTEMBER 30.

Egyéni vállalkozás esetében:

Kérelmező neve: telefon:
Lakcíme: irsz.: helység: (u., tér):
Vállalkozó nyilvántartási száma:
Adószáma:
Bankszámlaszám:
Józsefvárosi Önkormányzat Polgármesteri Hivatala
Központi Iktató
2013. SZEPTEMBER 30.
Szám: 16-1213/2
Melléklet: 1 Osztály: Berechny N. Előszám: 20

Magánszemélyek esetében:

Kérelmező neve: telefon:
Lakcíme: irsz.: helység: (u., tér): szám:
Születési helye: ideje: év hó nap, anyja neve:

Megjegyzés: Fenti adatok közlése a közterület-használati kérelmek elbírálásához, a közterület-használatok ellenőrzéséhez szükségesek. Az adatokat a Polgármesteri Hivatal és a Józsefvárosi Közterület-felügyelet kezelik. Jelen tájékoztatás a 2011. évi CXII. törvényen alapul.

Közterület-használat ideje: 201 3 év 10 hó 29 naptól - 201 3 év 11 hó 20 napig

(Több időpont-, helyszín esetén kérünk listát mellékelni!)

Közterület-használat célja: KÖMLOKZATI AJÁNLÁS ÉS KÖMLOKZATI ALVÁLLALKOZÁS

Közterület nagysága: 62 m²/db

Közterület helye: Budapest, VIII. kerület. DECSÉI A. U. KÖMLOKZATI K. KFT. 48-52

ALATTI DÉSKE (utca, tér) szám előtti: járdán, útesten, zöldterületen vagy

Egyéb (LEVELEZÉSI CÍM, amennyiben a fenti adatoktól eltér, stb.):

Kérjük a túloldalon jelzett mellékleteket csatolni, és
a kérelemnyomtatványt aláírni szíveskedjék!

A kérelmező tudomásul veszi, hogy

- a kérelem benyújtása nem jogosítja fel a közterület használatára,
- a 18/2013. (IV. 24.) önkormányzati rendelet 17. § (1) bekezdése szerint a közterület használatáért közterület-használati díjat köteles fizetni,
- a közterületen kizárólag a 210/2009.(IX.29.) Kormányrendelet 12. § (1) bekezdése alapján a rendelet 5. mellékletében meghatározott termékek árusíthatók.

A kérelemhez a kérelmezőnek az alábbi melléleteket kell csatolnia: (A csatolt mellékletet kérjük X-el jelölni)

1. A közterületen folytatni kívánt tevékenység gyakorlására feljogosító egyszerű okirat másolatát:	
- egyéni vállalkozás esetén: vállalkozói igazolványt,	
- gazdasági társaság, egyéni cég esetén: 30 napnál nem régebbi cégkivonatot, aláírási címpéldányt,	X
- társadalmi és egyéb szervezetek esetében: a nyilvántartásba-vételüket igazoló okiratot,	
- östermelők esetén östermelői igazolványt.	
2. Az igényelt területre vonatkozó helyszínt ábrázoló vázlatot, amelyen szerepelnie kell a környező utcáknak is. A vázlaton az igényelt területnek - a szükséges méretekkel - úgy kell szerepelnie, hogy annak nagysága, elhelyezkedése egyértelműen megállapítható legyen (TERASZ, PAVILON ESETÉN: annak szélessége, hosszúsága; a terasz, pavilon szélének az épület homlokzati falától és a járda szélétől való távolsága; terasz esetén annak az üzletnek a bejáratától való távolsága, amelyikhez tartozik; méterben mérve).	X
3. Az elhelyezni kívánt építmény, létesítmény, berendezés műszaki leírását és terveit; <i>teraszkerelmekhez a helyszín fotóját is csatolni szükséges.</i>	X
4. Meglévő létesítményre vonatkozó közterület-használati hozzájárulás megújítása esetén – városképvédelmi szempontok figyelembevétele miatt – fényképfelvételt kell becsatolni.	
5. <i>Építési engedélyhez kötött építmény esetében vagy építési munkálatokkal összefüggő közterület-használat esetében az építetdtől kapott meghatalmazást és a jogszabályban előírt esetekben a jogerős építésügyi hatósági engedélyt csatolni szükséges.</i>	
6. Közút igénybevétele esetén – a 2. pontban foglalt helyszínrajzon túl – a vonatkozó helyszínt ábrázoló forgalomtechnikai vázrajzot, amely beszerezhető a BKK Közúti Közlekedési Igazgatóság Közútkezelési Főosztály, Forgalomtechnikai Osztályán.	

Figyelmeztetés:

A hiánytalanul kitöltött kérelemnyomtatvány és az előírt melléletek csatolásán túl, a pontos és egyértelmű helymeghatározás, valamint a meglévő létesítmény fotója elengedhetetlen a benyújtott kérelem érdemi elbírálásához!

A közterület-használatot – különösen – az alábbi jogszabályok szabályozzák:

- a helyi önkormányzatokról szóló 1990. évi LXV. törvény
- a Józsefvárosi Önkormányzat tulajdonában lévő közterületek használatáról és használatának rendjéről szóló 18/2013. (IV.24.) önkormányzati rendelet
- Józsefvárosi Kertületi Építési Szabályzatáról szóló 66/2007.(XII.12.) önkormányzati rendelet
- Budapesti Városrendezési és Építési Keretszabályzatról szóló 47/1998.(X.15.) Főv. Kgy. rendelet

NYILATKOZAT

- Alulírott hozzájárok személyes és különleges adataim (hozzátartozóim személyes adatai) a kezeléséhez és az eljáró hatóság felé továbbításához a jogosultság megállapítása és teljesítése céljából.
- Kérelmem benyújtásakor a Polgármesteri Hivatal Vagyongazdálkodási és Üzemeltetési Ügyosztály ügyintézőjétől tájékoztatást kaptam – melyet tudomásul vettem – az eljárás megindításának napjáról, az ügyintézési határidőről, az ügyemre irányadó jogszabály rendelkezéseiről, jogaimról és kötelezettségemről, továbbá kötelezettségem elmulasztásának jogkövetkezményeiről, a hivatali elérhetőségről.
- Kijelentem, hogy kérelmem teljesítése esetén a 2004. évi CXI. tv. 73/A. § (1) bekezdés b) pontja alapján a fellebbezési jogomról lemondok. Tudomásul veszem, hogy ezáltal az ügyemben hozott határozat annak közlésekor jogerőre emelkedik.

Budapest, 2013. év 02 hó 19 nap.

Markét Építésszervíz Kft.
1037 Bp., Bolívar u. 41-47.
Adószám: 12254550-2-41

KÉRELMEZŐ ALÁÍRÁSA

Reguly Antal utca:




2


Reguly Antal utca:



7

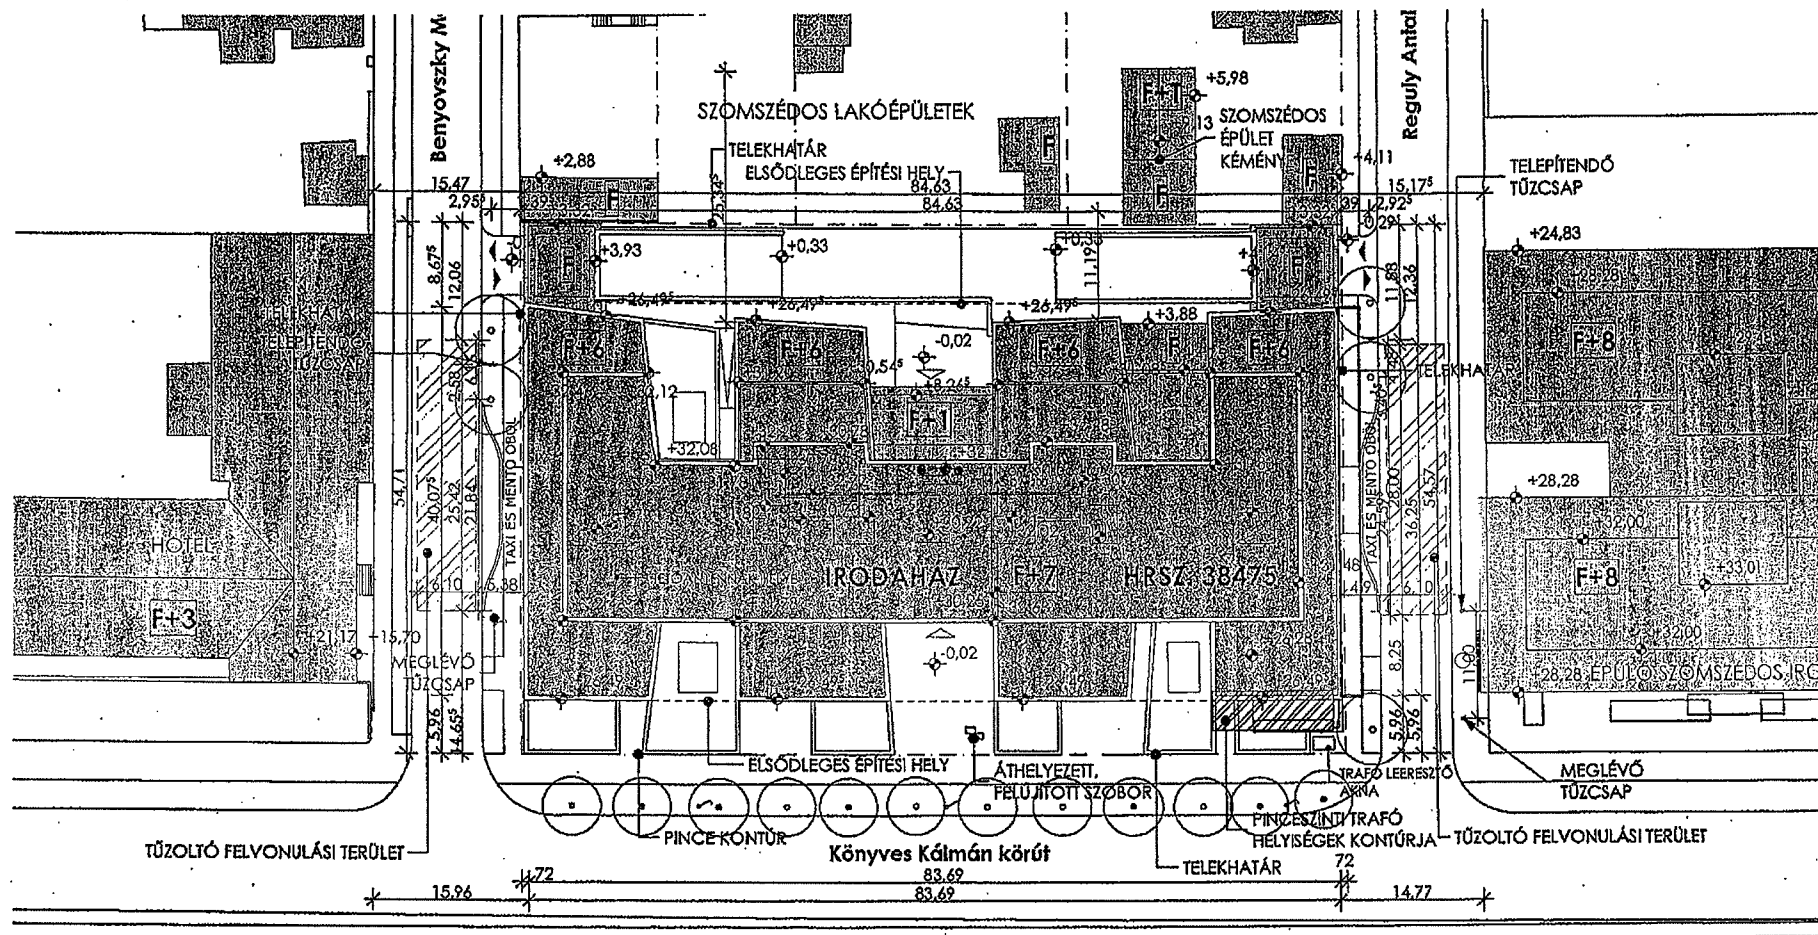

REGULY ANTAL U. KÖNYVES KÁLMÁN KRT. 48-52 FELÜLI RÉSZ
 KÖZTERÜLET FOGLALÁSI ENGEDÉLY KÉRELEM
 FÁRDÁ TERÜLETE $47,70 \times 1,3 = 62 \text{ M}^2$

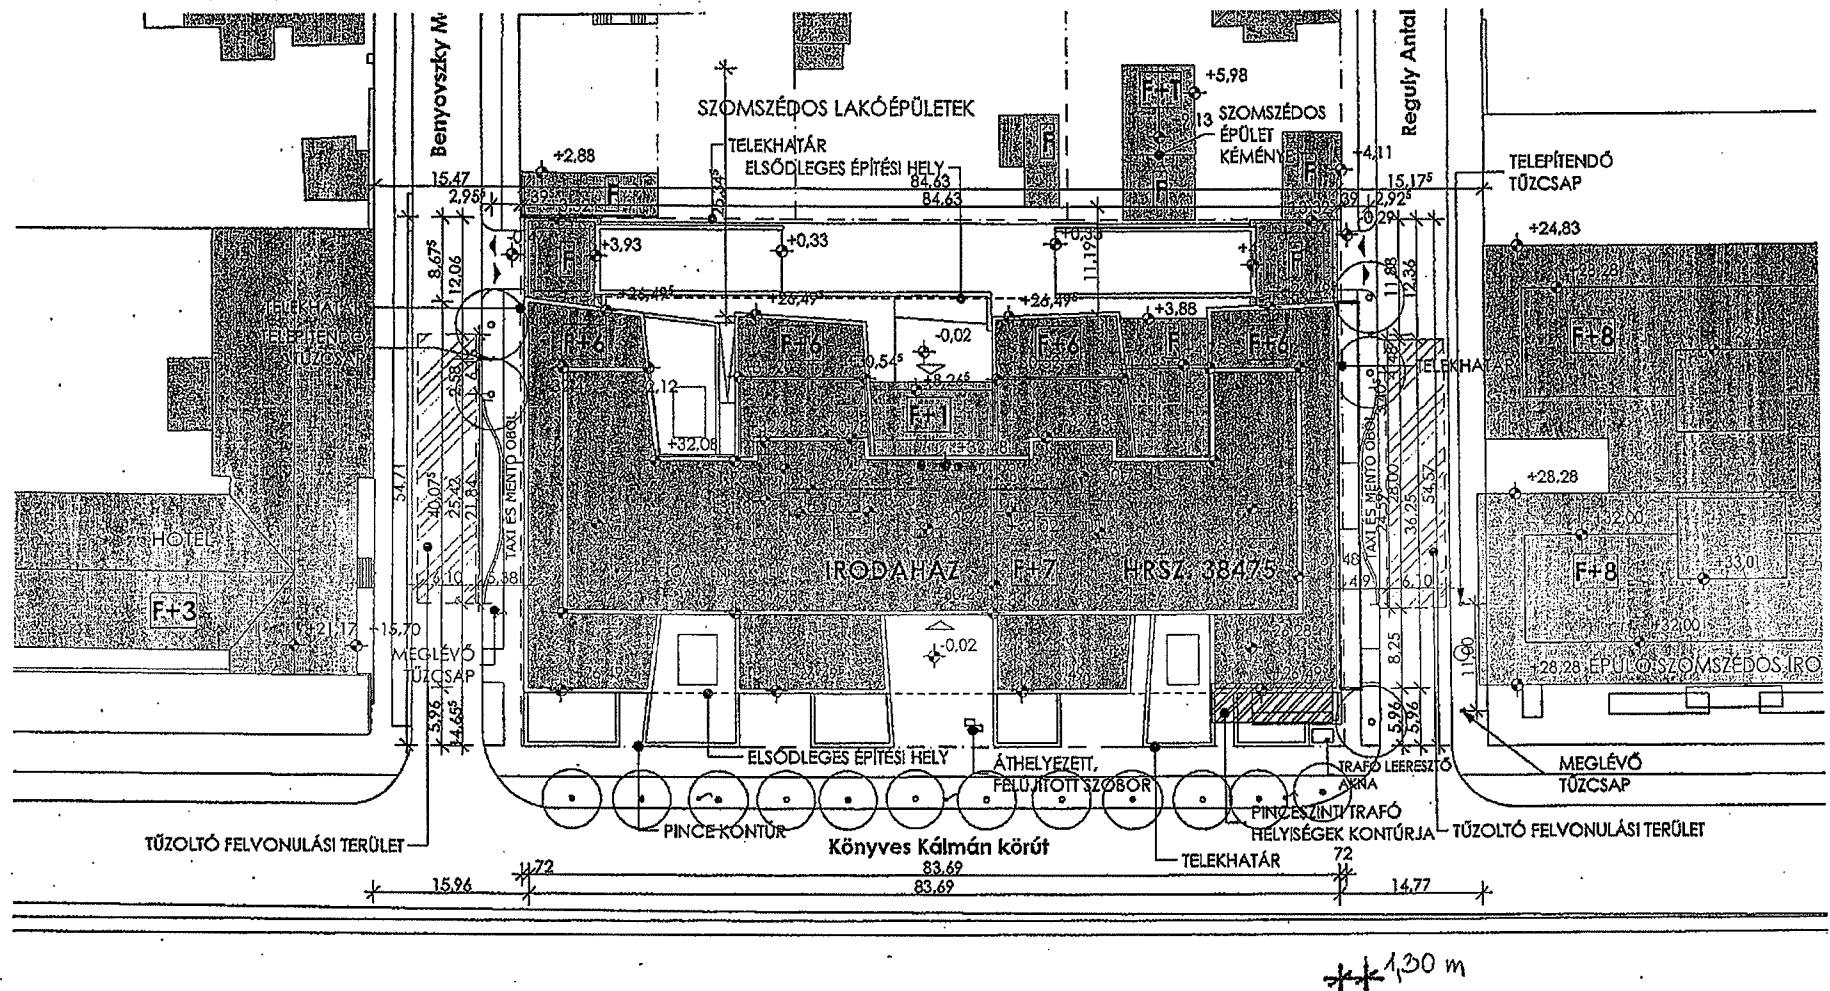

REGULY ANTAL U. KÖNYVES KÁLMÁN KRT. 48-52 FELÜLI RÉSZ
 KÖZTERÜLET FOGLALÁSI ENGEDÉLY KÉRELEM
 FÁRDÁ TERÜLETE: $47,70 \times 1,3 = 62 \text{ M}^2$

2013 Szeptember 24.

Budapest Főváros VIII. kerület Józsefvárosi Önkormányzat Polgármesteri Hivatala
Vagyongazdálkodási és Üzemeltetési Ügyosztály
1082 Budapest
Baross utca 63-67.

K É R E L E M

a Józsefvárosi Önkormányzat tulajdonában lévő közterület használatához

Kérjük a nyomtatványt olvashatóan, nyomtatott betűvel kitölteni!

Gazdasági társaságok, egyéni cég, társadalmi és egyéb szervezetek esetében:

Kérelmező neve: MARKET ÉPÜLETSZERVIZ KFT. telefon: 1
Kapcsolattartó ügyintéző neve: DESEI BERNADETT telefon: 1
Székhelye: irsz.: 1037 helység: BUDAPEST (u, tér): BOJTA u. szám: 41-47
Cégjegyzék szám/ Nyilvántartási szám: 01-09-569362
Bankszámlaszám: 13594539 - 12302010 - 00033722 2013 Szeptember 30.
Adószáma: 12252550 - 2 - 41

Egyéni vállalkozás esetében:

Kérelmező neve: telefon:
Lakcíme: irsz.: helység: (u, tér): szám:
Vállalkozó nyilvántartási száma:
Adószáma:
Bankszámlaszám:
Józsefvárosi Önkormányzat Polgármesteri Hivatala
telefon:
2013 Szeptember 30.
Szám: 16 - 1214 / 2
Melléklet: 4 Össztály: Beszély N. Szám: 10

Magánszemélyek esetében:

Kérelmező neve: telefon:
Lakcíme: irsz.: helység: (u, tér): szám:
Születési helye: ideje: év hó nap, anyja neve:

Megjegyzés: Fenti adatok közlése a közterület-használati kérelmek elbírálásához, a közterület-használatok ellenőrzéséhez szükségesek. Az adatokat a Polgármesteri Hivatal és a Józsefvárosi Közterület-felügyelet kezelik. Jelen tájékoztatás a 2011. évi CXII. törvényen alapul.

Közterület-használat ideje: 201 3 év 10 hó 16 naptól - 201 3 év 11 hó 04 napig

(Több időpont-, helyszín esetén kérünk listát mellékelni!)

Közterület-használat célja: KONVOLZAT JAVÍTÁS ÉS KONVOLZATI ALVÁNYOK

Közterület nagysága: 62 m²/db

Közterület helye: Budapest, VIII. kerület BENYÓUSZKY M. U. KÖNYVESK. KFT. 10-12
ALATTI RÉSZÉ (utca, tér) szám előtti: járdán, útesten, zöldterületen vagy

Egyéb (LEVELEZÉSI CÍM, amennyiben a fenti adatoktól eltér, stb.):

Kérjük a túloldalon jelzett mellékleteket csatolni, és a kérelemnyomtatványt aláírni szíveskedjék!

A kérelmező tudomásul veszi, hogy

- a kérelem benyújtása nem jogosítja fel a közterület használatára,
- a 18/2013. (IV. 24.) önkormányzati rendelet 17. § (1) bekezdése szerint a közterület használatáért közterület-használati díjat köteles fizetni,
- a közterületen kizárólag a 210/2009.(IX.29.) Kormányrendelet 12. § (1) bekezdése alapján a rendelet 5. mellékletében meghatározott termékek árusíthatók.

A kérelemhez a kérelmezőnek az alábbi melléleteket kell csatolnia: (A csatolt mellékletet kérjük X-el jelölni)

1. A közterületen folytatni kívánt tevékenység gyakorlására feljogosító egyszerű okirat másolatát:	
- egyéni vállalkozás esetén: vállalkozói igazolványt,	
- gazdasági társaság, egyéni cég esetén: 30 napnál nem régebbi cégkivonat, aláírási címpéldányt,	X
- társadalmi és egyéb szervezetek esetében: a nyilvántartásba-vételüket igazoló okiratot,	
- őstermelők esetén őstermelői igazolványt.	
2. Az igényelt területre vonatkozó helyszínt ábrázoló vázlatot, amelyen szerepelnie kell a környező utcáknak is. A vázlaton az igényelt területnek - a szükséges méretekkel - úgy kell szerepelnie, hogy annak nagysága, elhelyezkedése egyértelműen megállapítható legyen (TERASZ, PAVILON ESETÉN: annak szélessége, hosszúsága; a terasz, pavilon szélének az épület homlokzati falától és a járda szélétől való távolsága; terasz esetén annak az üzletnek a bejáratától való távolsága, amelyikhez tartozik; méterben mérve).	X
3. Az elhelyezni kívánt építmény, létesítmény, berendezés műszaki leírását és terveit; <i>teraszkérelmekhez a helyszín fotóját is csatolni szükséges.</i>	X
4. Meglévő létesítményre vonatkozó közterület-használati hozzájárulás megújítása esetén – városképvédelmi szempontok figyelembevétele miatt – fényképfelvételt kell becsatolni.	
5. <i>Építési engedélyhez kötött építmény esetében vagy építési munkálatokkal összefüggő közterület-használat esetében az építőtől kapott meghatalmazást és a jogszabályban előírt esetekben a jogerős építésügyi hatósági engedélyt csatolni szükséges.</i>	
6. Közút igénybevétele esetén – a 2. pontban foglalt helyszínrajzon túl – a vonatkozó helyszínt ábrázoló forgalomtechnikai vázrajzot, amely beszerezhető a BKK Közúti Közlekedési Igazgatóság Közútkezelési Főosztály, Forgalomtechnikai Osztályán.	

Figyelmeztetés:

A hiánytalanul kitöltött kérelemnyomtatvány és az előírt melléletek csatolásán túl, a pontos és egyértelmű helymeghatározás, valamint a meglévő létesítmény fotója elengedhetetlen a benyújtott kérelem érdemi elbírálásához!

A közterület-használatot – különösen – az alábbi jogszabályok szabályozzák:

- a helyi önkormányzatokról szóló 1990. évi LXV. törvény
- a Józsefvárosi Önkormányzat tulajdonában lévő közterületek használatáról és használatának rendjéről szóló 18/2013. (IV.24.) önkormányzati rendelet
- Józsefvárosi Kerületi Építési Szabályzatáról szóló 66/2007.(XII.12.) önkormányzati rendelet
- Budapesti Városrendezési és Építési Keretszabályzatról szóló 47/1998.(X.15.) Főv. Kgy. rendelet

NYILATKOZAT


- Alulírott hozzájárulok személyes és különleges adataim (hozzátartozóim személyes adatai) a kezeléséhez és az eljáró hatóság felé továbbításához a jogosultság megállapítása és teljesítése céljából.
- Kérelmem benyújtásakor a Polgármesteri Hivatal Vagyongazdálkodási és Üzemeltetési Ügyosztály ügyintézőjétől tájékoztatást kaptam – melyet tudomásul vettem – az eljárás megindításának napjáról, az ügyintézési határidőről, az ügyemre irányadó jogszabály rendelkezéseiről, jogaimról és kötelezettségemről, továbbá kötelezettségem elmulasztásának jogkövetkezményeiről, a hivatali elérhetőségről.
- Kijelentem, hogy kérelmem teljesítése esetén a 2004. évi CXL. tv. 73/A. § (1) bekezdés b) pontja alapján a fellebbezési jogomról lemondok. Tudomásul veszem, hogy ezáltal az ügyemben hozott határozat annak közlésekor jogerőre emelkedik.

Budapest, 2013. év 12. hó 12. nap.

7.
Adószám: 12254550-2-41
1037 Bp., Bolívar u. 41-47.
Market Építésszervíz Kft.


KÉRELMEZŐ ALÁÍRÁSA

Benyovszky Móric utca:

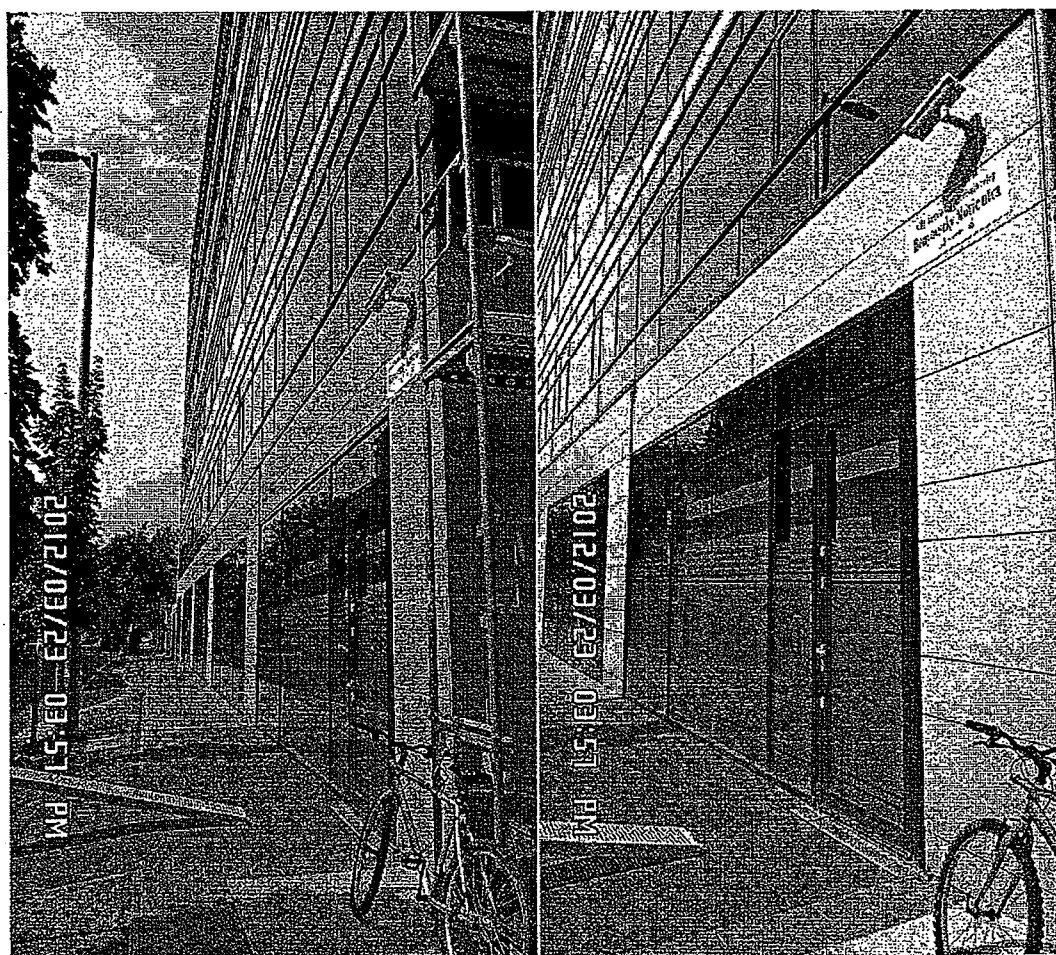


[Handwritten signature]

Benyovszky Móric utca:

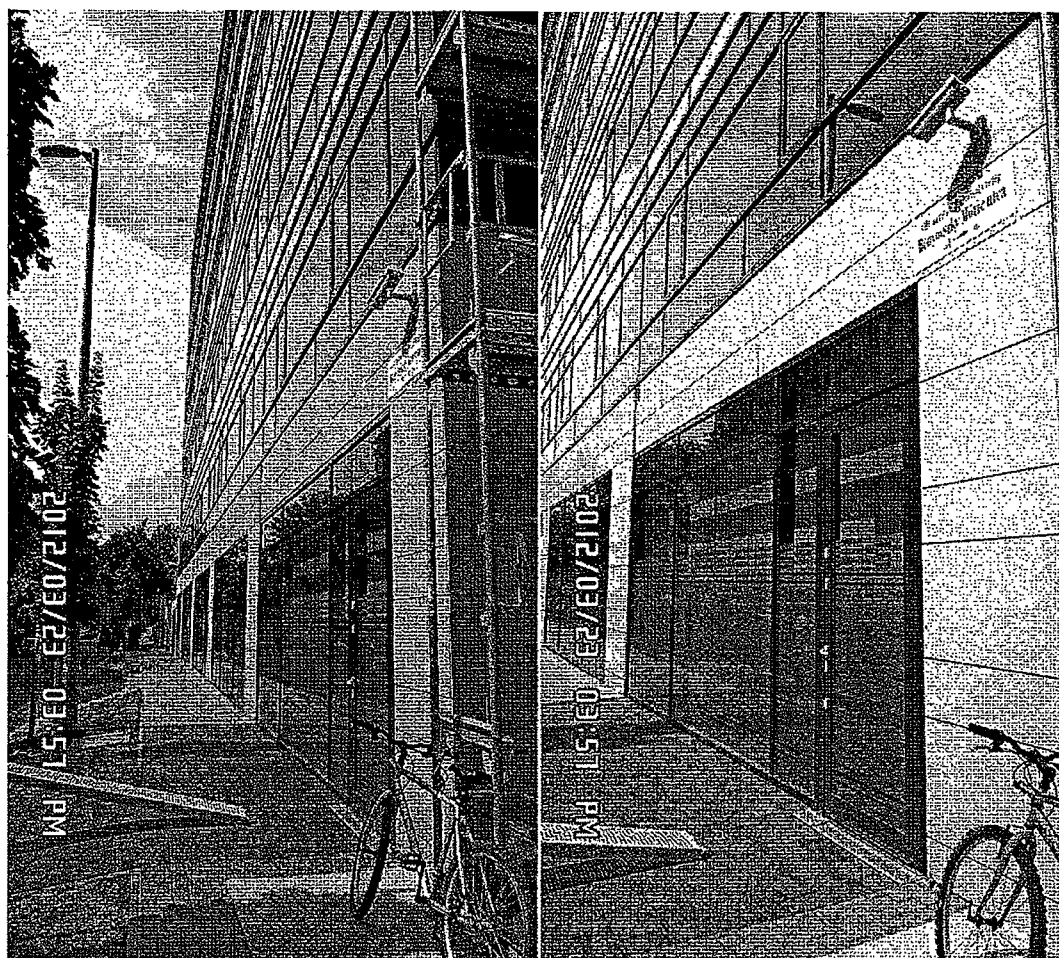

[Handwritten signature]

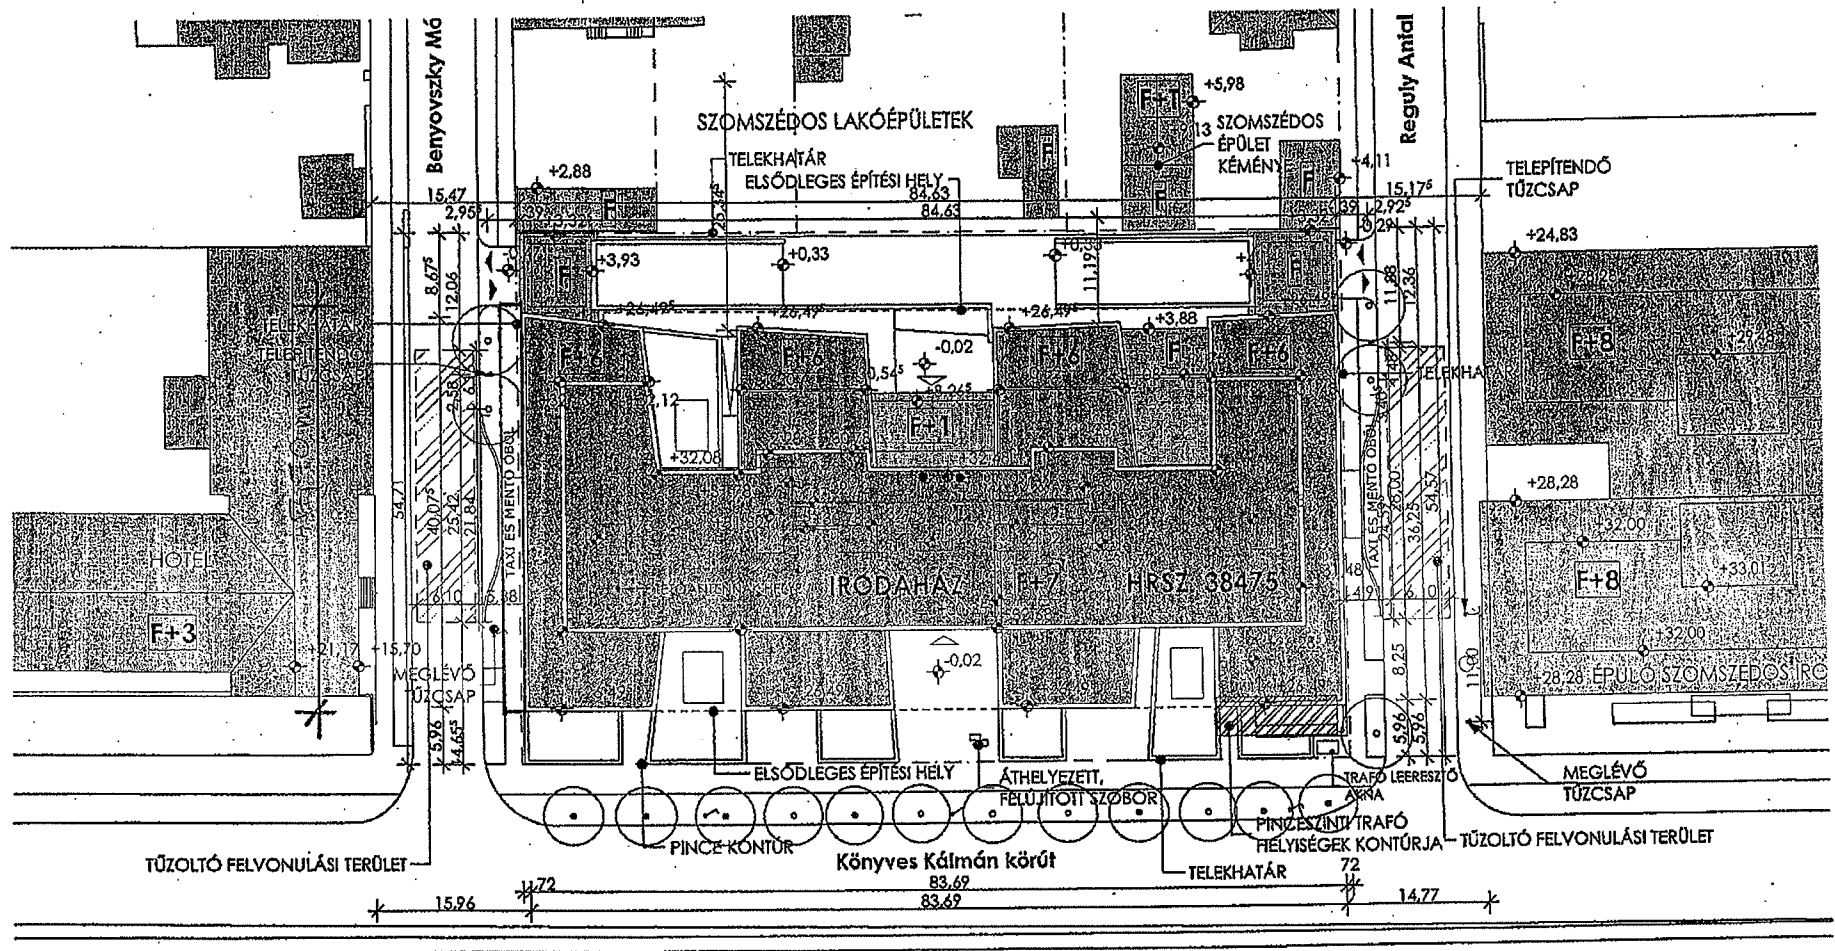

**
1,30m

BENYOVSZKY MÓRIC U. KÖNYVES KÁLMÁN KRT. 48-52 FELÜLI RÉSZ
KÖRTERÜLET FOGLALÁSI ENGEDÉLY KÉRELEM

JÁRDA TERÜLETE: $47,70 \times 1,3 = 62,0 \text{ M}^2$

Érkezett: 2013. Szept. 30.	Szám: 16-1226/4
Melléklet: 0	Osztály: Beregy.
	Előszám: 00

K É R E L E M

a Józsefvárosi Önkormányzat tulajdonában lévő közterület használatához
Kérjük a nyomtatványt olvashatóan, nyomtatott betűvel kitölteni!

Gazdasági társaságok, egyéni cég, társadalmi és egyéb szervezetek esetében:

Kérelmező neve: Reguly Antal u. 4. sz. Társasház telefon:
Kapcsolattartó ügyintéző neve: Janap László községi képviselő telefon:
Székhelye: irsz.: 1089 helység: Budapest (u., tér): Reguly A. u. 4. szám: 4
Cégjegyzék szám/ Nyilvántartási szám:
Bankszámlaszám: 11600006 - 00000000 - 20249876
Adószáma: - -

Egyéni vállalkozás esetében:

Kérelmező neve: telefon:
Lakcíme: irsz.: helység: (u., tér): szám:
Vállalkozó nyilvántartási száma:
Adószáma: - -
Bankszámlaszám: - -

Magánszemélyek esetében:

Kérelmező neve: telefon:
Lakcíme: irsz.: helység: (u., tér): szám:
Születési helye: ideje: év hó nap, anyja neve:

Megjegyzés: Fenti adatok közlése a közterület-használati kérelmek elbírálásához, a közterület-használatok ellenőrzéséhez szükségesek. Az adatokat a Polgármesteri Hivatal és a Józsefvárosi Közterület-felügyelet kezelik. Jelen tájékoztatás a 2011. évi CXII. törvényen alapul.

Közterület-használat ideje: 201 3 év 10 hó 14 naptól - 201 3 év 10 hó 30 napig

(Több időpont/- helyszín esetén kérünk listát mellékelni!)

Közterület-használat célja: A társasház utcai homlokzatának felújítása.


Közterület nagysága: 34 m²/db

Közterület helye: Budapest, VIII. kerület.....

Reguly Antal utca (utca, tér)..... szám előtti: járdán, úttesten, zöldterületen vagy

Egyéb (LEVELEZÉSI CÍM, amennyiben a fenti adatoktól eltér, stb.):

A 16-1226/2/2013 sz. közterület-használati engedély megvonásának elutasítása.

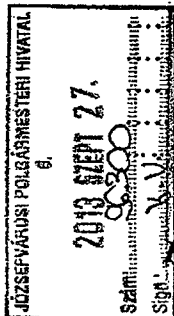

Kérjük a túloldalon jelzett mellékleteket csatolni, és a kérelemnyomtatványt aláírni szíveskedjék!

Budapest Főváros VIII. kerület Józsefvárosi Önkormányzat Polgármesteri Hivatala
Vagyongazdálkodási és Üzemeltetési Ügyosztály
1082 Budapest
Baross utca 63-67.

Józsefvárosi Önkormányzat Polgármesteri Hivatala
Központi Iktató

Érkezett:	2013. Szept. 30.	Szám:	16-1343
Melléklet:	1	Osztály:	Biz. ügy.
		Előszám:	0

K É R E L E M

a Józsefvárosi Önkormányzat tulajdonában lévő közterület használatához

Kérjük a nyomtatványt olvashatóan, nyomtatott betűvel kitölteni!

Gazdasági társaságok, egyéni cég, társadalmi és egyéb szervezetek esetében:

Kérelmező neve: Hajlék-2000 Kft... telefon:
Kapcsolattartó ügyintéző neve: Mészáros Árpád.... telefon: ...+
Székhelye: irsz.: 2484 helység: Gárdonyi-Agárd.. (utca): Szárcsa.. szám: 5.....
Cégjegyzék szám/ Nyilvántartási szám:
Bankszámlaszám: 10102952 - 38360419 - 000000002
Adószáma: 11453835 - 2 - 07

Egyéni vállalkozás esetében:

Kérelmező neve: telefon:
Lakcíme: irsz.: helység: (u., tér): szám:
Vállalkozó nyilvántartási száma:
Adószáma: - -
Bankszámlaszám: - -

Magánszemélyek esetében:

Kérelmező neve: telefon:
Lakcíme: irsz.: helység: (u., tér): szám:
Születési helye: ideje: év hó nap, anyja neve:

Megjegyzés: Fenti adatok közlése a közterület-használati kérelmek elbírálásához, a közterület-használatok ellenőrzéséhez szükségesek. Az adatokat a Polgármesteri Hivatal és a Józsefvárosi Közterület-felügyelet kezelik. Jelen tájékoztatás a 2011. évi CXII. törvényen alapul.

Közterület-használat ideje: 2013. év 11. hó 01. naptól - 2014. év 11. hó 30. napig

(Több időpont-, helyszín esetén kérünk listát mellékelni!)

Közterület-használat célja: üzlet előtti cégfelirat. (világítással)

Közterület nagysága: 1... m²/db


Közterület helye: Budapest, VIII. kerület Kiss József utca 16, Szilágyi utca 1/A épületek homlokzatán.

.....(utca, tér).....szám előtti: járdán, úttesten, zöldterületen vagy

Egyéb (LEVELEZÉSI CÍM, amennyiben a fenti adatoktól eltér, stb.):

Hajlék-2000 KFT (TAPÉACENTRUM)

1081. BUDAPEST SZILÁGYI UTCA 1/A

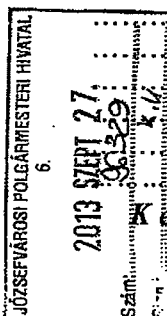

Kérjük a túloldalon jelzett mellékleteket csatolni, és a kérelemnyomtatványt aláírni szíveskedjék!

A kérelmező tudomásul veszi, hogy

- a kérelem benyújtása nem jogosítja fel a közterület használatára,
- a 18/2013. (IV. 24.) önkormányzati rendelet 17. § (1) bekezdése szerint a közterület használatáért közterület-használati díjat köteles fizetni,
- a közterületen kizárólag a 210/2009.(IX.29.) Kormányrendelet 12. § (1) bekezdése alapján a rendelet 5. mellékletében meghatározott termékek árusíthatók.

A kérelemhez a kérelmezőnek az alábbi melléleteket kell csatolnia: (A csatolt mellékletet kérjük X-el jelölni)

1. A közterületen folytatni kívánt tevékenység gyakorlására feljogosító egyszerű okirat másolatát:	
- egyéni vállalkozás esetén: vállalkozói igazolványt,	
- gazdasági társaság, egyéni cég esetén: 30 napnál nem régebbi cégkivonatot, aláírási címpéldányt,	
- társadalmi és egyéb szervezetek esetében: a nyilvántartásba-vételüket igazoló okiratot,	
- őstermelők esetén őstermelői igazolványt.	
2. Az igényelt területre vonatkozó helyszínt ábrázoló vázlatot, amelyen szerepelnie kell a környező utcáknak is. A vázlaton az igényelt területnek - a szükséges méretekkel - úgy kell szerepelnie, hogy annak nagysága, elhelyezkedése egyértelműen megállapítható legyen (TERASZ, PAVILON ESETÉN: annak szélessége, hosszúsága; a terasz, pavilon szélének az épület homlokzati falától és a járda szélétől való távolsága; terasz esetén annak az üzletnek a bejáratától való távolsága, amelyikhez tartozik; méterben mérve).	
3. Az elhelyezni kívánt építmény, létesítmény, berendezés műszaki leírását és terveit; <i>teraszkérelmekhez a helyszín fotóját is csatolni szükséges.</i>	
4. Meglévő létesítményre vonatkozó közterület-használati hozzájárulás megújítása esetén – városképvédelmi szempontok figyelembevétele miatt – fényképfelvételt kell becsatolni.	
5. <i>Építési engedélyhez kötött építmény esetében vagy építési munkálatokkal összefüggő közterület-használat esetében az építetettől kapott meghatalmazást és a jogszabályban előírt esetekben a jogerős építésügyi hatósági engedélyt csatolni szükséges.</i>	
6. Közút igénybevétele esetén – a 2. pontban foglalt helyszínrajzon túl – a vonatkozó helyszínt ábrázoló forgalomtechnikai vázrajzot, amely beszerezhető a BKK Közúti Közlekedési Igazgatóság Közútkezelési Főosztály, Forgalomtechnikai Osztályán.	

Figyelmeztetés:

A hiánytalanul kitöltött kérelemnyomtatvány és az előírt melléletek csatolásán túl, a pontos és egyértelmű helymeghatározás, valamint a meglévő létesítmény fotója elengedhetetlen a benyújtott kérelem érdemi elbírálásához!

A közterület-használatot – különösen – az alábbi jogszabályok szabályozzák:

- a helyi önkormányzatokról szóló 1990. évi LXV. törvény
- a Józsefvárosi Önkormányzat tulajdonában lévő közterületek használatáról és használatának rendjéről szóló 18/2013. (IV.24.) önkormányzati rendelet
- Józsefvárosi Kertületi Építési Szabályzatáról szóló 66/2007.(XII.12.) önkormányzati rendelet
- Budapesti Várorendezési és Építési Keretszabályzatról szóló 47/1998.(X.15.) Főv. Kgy. rendelet

NYILATKOZAT


- Alulírott hozzájárok személyes és különleges adataim (hozzátartozóim személyes adatai) a kezeléséhez és az eljáró hatóság felé továbbításához a jogosultság megállapítása és teljesítése céljából.
- Kérelmem benyújtásakor a Polgármesteri Hivatal Vagyongazdálkodási és Üzemeltetési Ügyosztály ügyintézőjétől tájékoztatást kaptam – melyet tudomásul vettem – az eljárás megindításának napjáról, az ügyintézési határidőről, az ügyemre irányadó jogszabály rendelkezéseiről, jogaimról és kötelezettségemről, továbbá kötelezettségem elmulasztásának jogkövetkezményeiről, a hivatali elérhetőségről.
- Kijelentem, hogy kérelmem teljesítése esetén a 2004. évi CXL. tv. 73/A. § (1) bekezdés b) pontja alapján a fellebbezési jogomról lemondok. Tudomásul veszem, hogy ezáltal az ügyemben hozott határozat annak közlésekor jogerőre emelkedik.

Budapest, 2013. év 10.... hó01.....
nap.

HALÁK - 2000 KFT.
1089 Budapest, Delej u. 43.
Tel.: 06/30/9578738
Fax: 323 0013
Adószám: 11453835-2-07

1. *Mándi Ágnes*
.....

KÉRELMEZŐ ALÁÍRÁSA

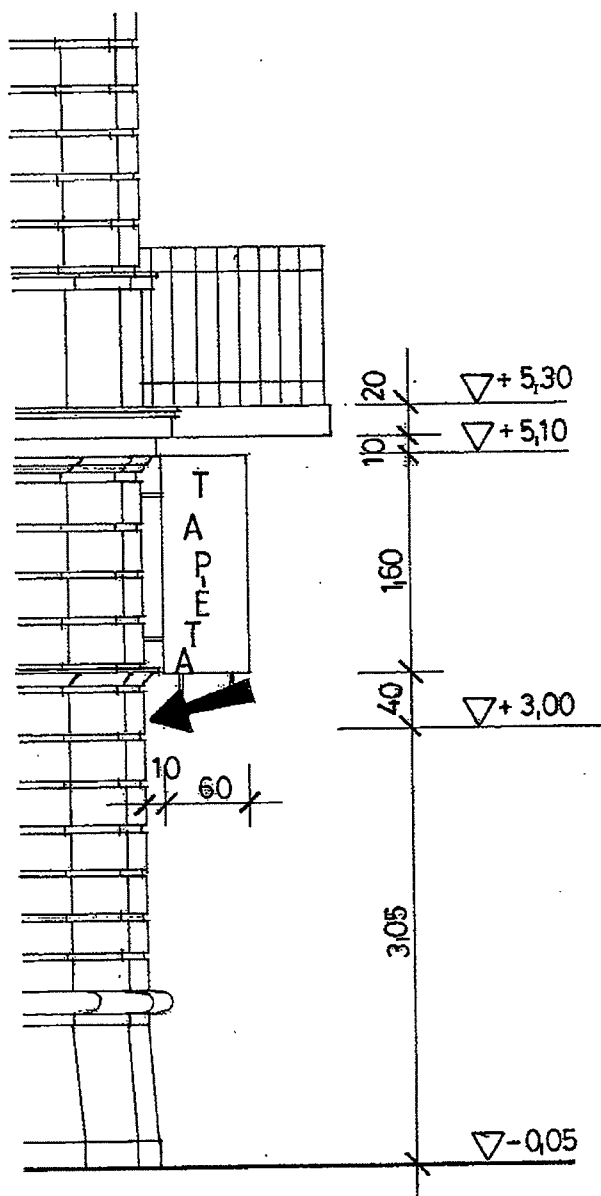


Részlet m=1:50

Mészáros Árpád
MÉSZÁROS ÁRPÁD
 ÉPÍTÉSZ TERVEZŐ
 É3-07-0113/98
 2484 Agárd, Szárcsa utca 5.

Hajlék 2000 Kft.
HAJLÉK - 2000 KFT.
 2484 Agárd, Szárcsa u. 5.
 Tel.: 06-30-578-738
 Tel./Fax: 22/371-575
 Adószám: 11453835-2-07

Cím	Budapest VIII.ker Kiss József u.16. Társasház	Dátum 2000. 11.15.
Építtető	HAJLÉK 2000 Kft 200 Agárd Szárcsa u. 5.	Lépték M=1:100, M=1:50
Tárgy	HOMLOKZAT (tervezett) Cégfelirat elhelyezés	Rajzszám E-3
Tervező	Mészáros Árpád <i>Mészáros Árpád</i>	OKL száma E3-07-0113/98

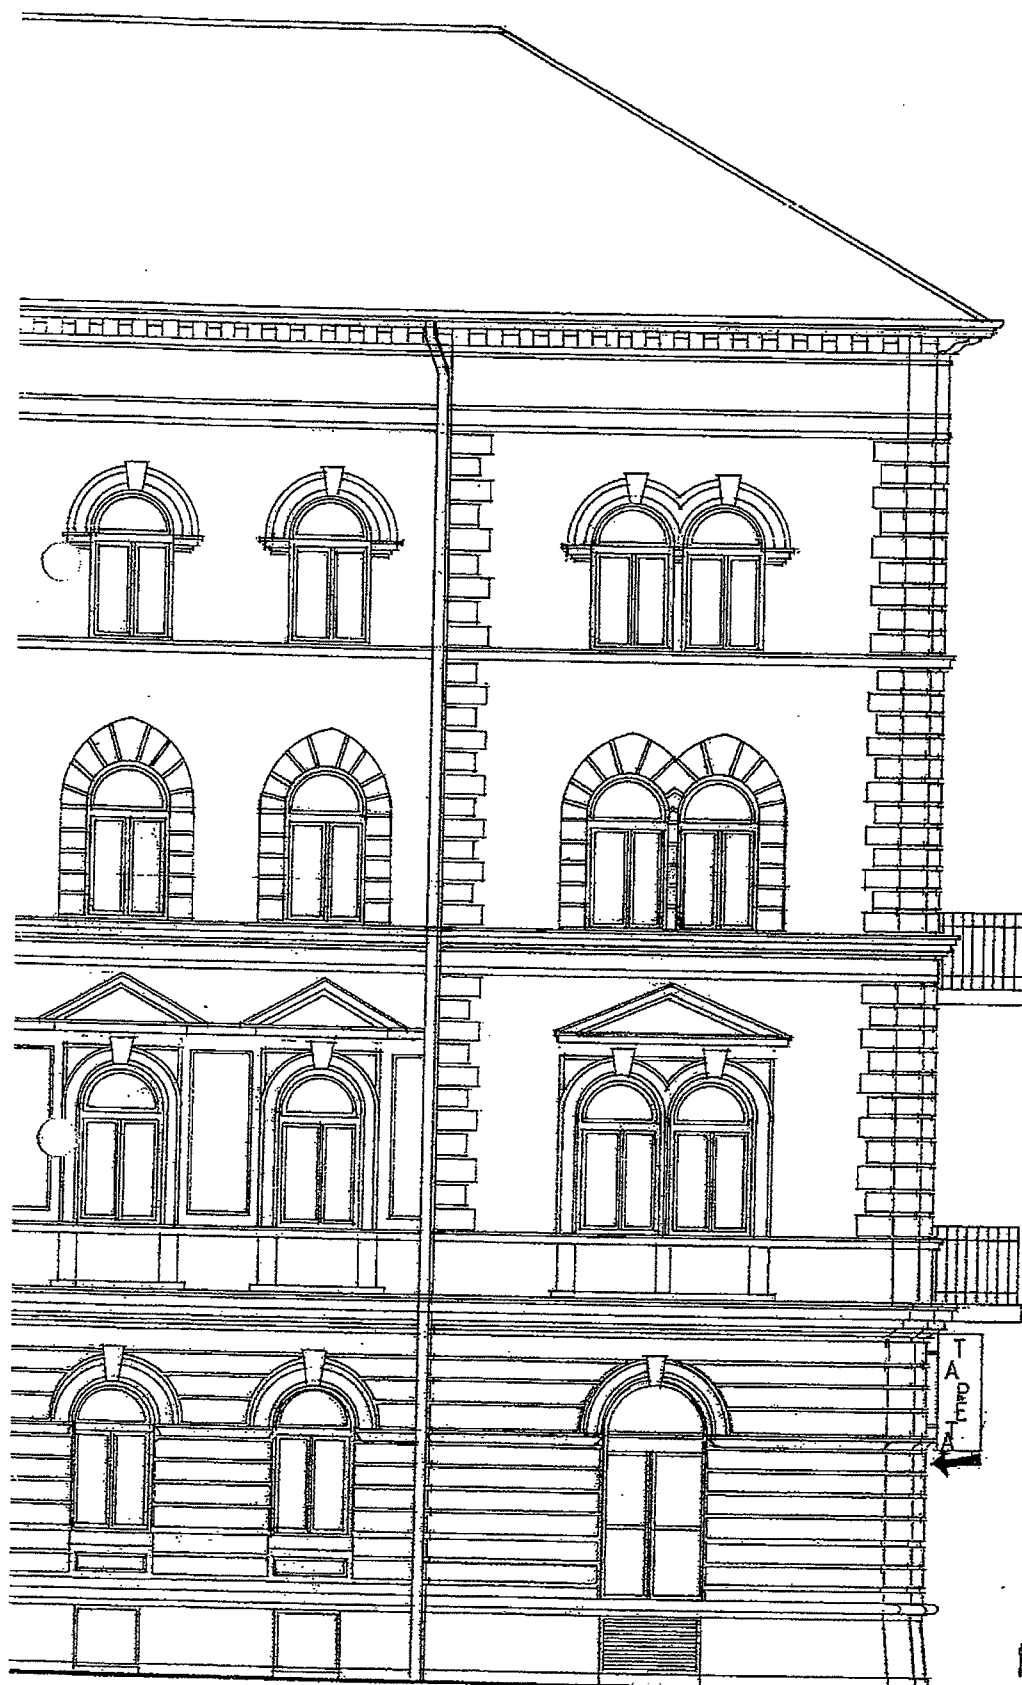

▽ +19,00

▽ +14,50

▽ +10,50

▽ + 9,70

△ + 9,50

▽ +5,30

△ +5,10

▽ +3,00


▽ -0,05

SZILÁRDI - KISS JÓZSEF UTCA
SÁROK

HALÉK - 2000 KFT.
1089 Budapest, Delej u. 43.
Tel.: 06/30/9578738
Fax: 323 0013
Adószám: 11453835-2-07


1.

yi u

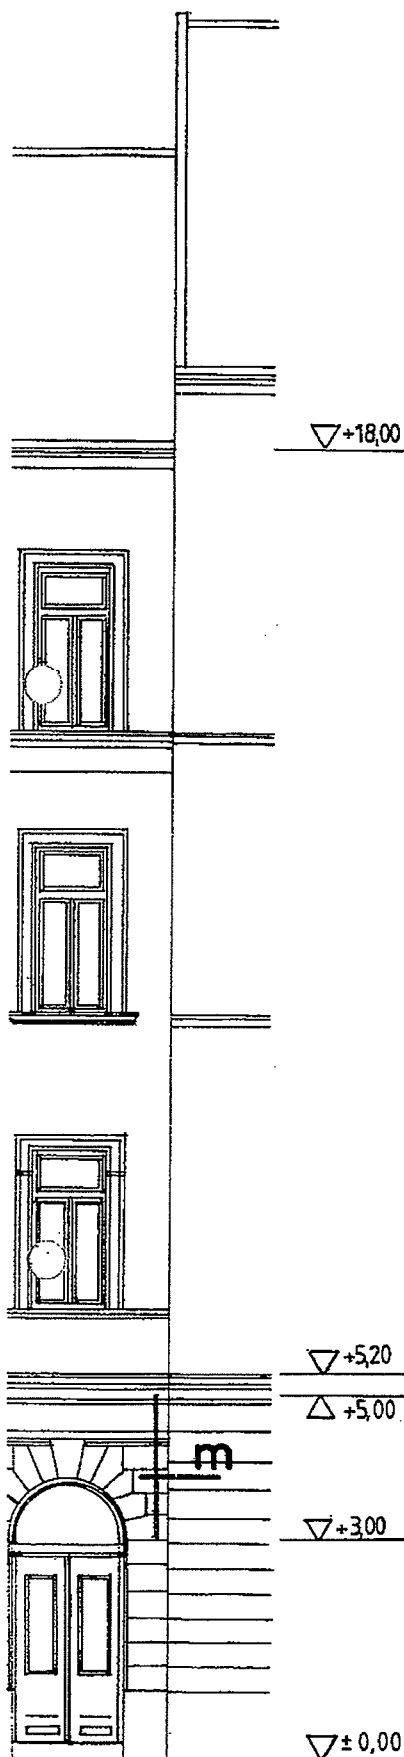

ÉPÜLÉS LÉTEZÉSÉN

[Signature]
BENITON KFT.
 Telefon: 461-0819
 Rögzítő/Fax: 461-0818
 Mobil: 06-209-290-559

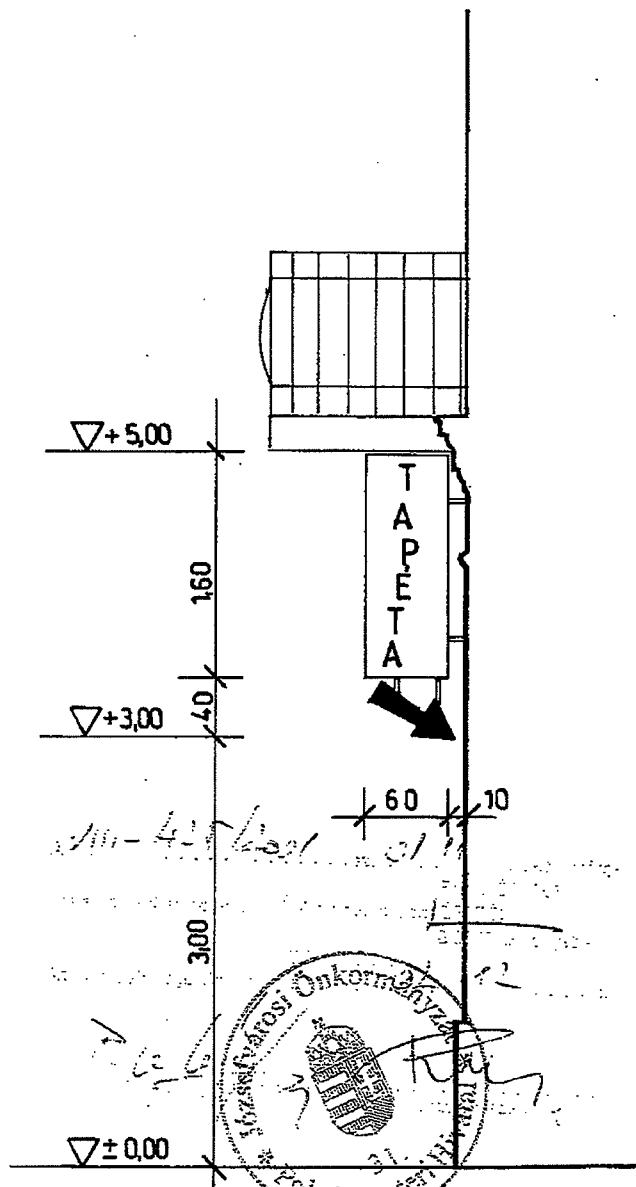

metszet

M = 1:50

HALLÉK - 2000 KFT.
 1089 Budapest, Delej u. 43.
 Tel.: 06/30/9578738
 Fax: 323 0013
 Adószám: 11453835-2-07

1

CÍM	Budapest VIII. ker. Szilágyi u. 1. Társasház	DÁTUM 2000. 10.23.
ÉPÍTETŐ	HALLÉK 2000 Kft 2484 Agárd Szárcsa u.5.	LÉPTEK M=1:100
TÁRGY	HOMLOKZAT (tervezett) CÉGFELIRAT elhelyezés	RAJZSZÁM E-2
TERVEZŐ	Mészáros Árpád <i>[Signature]</i>	OKL SZÁMA E3-07-0113/98