

Vagyongazdálkodási és Üzemeltetési Ügyosztály

2. 1. sz. napirend
PDT

ELŐTERJESZTÉS
a Városgazdálkodási és Pénzügyi Bizottság 2013. október 21-i ülésére

Tárgy: Közterület használati kérelmek elbírálása

Előterjesztő: Szűcs Tamás ügyosztályvezető
Készítette: Berényi Melinda ügyintéző
A napirendet nyilvános ülésen kell tárgyalni.
A döntés elfogadásához egyszerű szavazattöbbség szükséges.
Melléklet: 9 db

Tisztelt Városgazdálkodási és Pénzügyi Bizottság!

A Józsefvárosi Önkormányzat tulajdonában lévő közterületek használatáról és használatának rendjéről szóló 18/2013. (IV. 24.) önkormányzati rendelet (a továbbiakban: Rendelet) 12. §-a értelmében a közterület-használat – hozzájárulással és elutasítással – kapcsolatos önkormányzati hatósági eljárásban a hivatkozott rendeletben rögzítettek szerint elsőfokon a Városgazdálkodási és Pénzügyi Bizottság dönt. A Rendelet melléklete meghatározza a közterület használatok utáni fizetendő díj mértékét.

A Rendelet 18.§ (2) bekezdése az alábbiak szerint rendelkezik:

„Tartós (6 hónapot meghaladó) közterület-használat esetén a Bizottság a jogosult kérelmére méltányosságból havonta, negyedévente vagy félévente esedékes, egyenlő összegű díjfizetést is megállapíthat, melyet a közterület-használati hozzájárulásban rögzíteni kell.”

A Rendelet 24. § (1) bekezdése szerint:

„A Rendelet 2. melléklete alapján megállapított közterület-használati díjak korlátlanul csökkenthetőek vagy elengedhetők:

- a) az Önkormányzat érdekében végzett építési, felújítási munkálatok végzése esetében;*
- b) a fővárosi, vagy önkormányzati pályázaton elnyert támogatásból történő épület felújítások esetében;*
- c) humanitárius és karitatív célok érdekében végzett tevékenység esetében;*
- d) kulturális és környezetvédelmi célok érdekében végzett tevékenység esetében;*
- e) minden olyan esetben, amikor a Bizottság úgy ítéli meg, hogy az Józsefváros érdekeit szolgálja;*
- f) bejegyzett politikai pártok, egyházak és társadalmi szervezetek nem kereskedelmi célú rendezvénye esetében;*
- g) oktatási, tudományos vagy ismeretterjesztő témájú filmalkotások forgatása esetében;*
- h) a Filmtv. hatálya alá nem tartozó alkotások forgatása esetén, ahol az igénybeveendő terület a 15 m²-t elérő, de a 20 m²-t meg nem haladó területű;*
- i) a Filmtv. hatálya alá nem tartozó alkotások forgatása esetén, amelynek időtartama a kérelmezett időponttól számított 30 naptári napon belül összességében nem haladja meg a 2 naptári napot.”*

Az elmúlt időszakban a Hivatalhoz az alábbi közterület-használati hozzájárulás iránti kérelmek érkeztek.

1.

Közterület-használó, kérelmező:	Társasház Práter u. 20/A. (1084 Budapest, Ór u. 8.)
Közterület-használat ideje:	2013. október 21.-2013. november 29.
Közterület-használat nagysága:	18 m ²
Közterület-használat célja:	építési munkaterület (tetőtéri lakások felújítási munkái)
Közterület-használat helye:	Práter u. 19.
Közterület-használat díja:	250,- Ft/m ² /nap
Díjkiesés díjmentesség esetén:	180 000,- Ft + ÁFA

Megjegyzés: A Kisfalu Kft., mint a Práter u. 20/A. társasház közös képviselője díjmentesség megadását kéri a Tisztelt Bizottságtól a tető-, és tetőtéri lakások felújítási munkák elvégzéséhez. A munkálatok az Önkormányzat által 100 %-ban finanszírozott összegből készülnek.
A Vagyongazdálkodási és Üzemeltetési Ügyosztály továbbra is javasolja a díjmentesség biztosítását tekintettel a Rendelet 24. § (1) bekezdés a) pontjában foglaltakra.

2.

Közterület-használó, kérelmező:	VIII/6. Lakásfenntartó Szövetkezet (1083 Budapest, Baross u. 111/A.)
Közterület-használat ideje:	2013. november 1. – 2014. június 30.
Közterület-használat célja:	építési munkaterület (anyagtárolás)
Közterület-használat helye:	Baross u. 103/A., 103/B.
Közterület-használat nagysága:	950 m ²
Közterület-használat díja:	250,- Ft/ m ² /nap
Díjkiesés díjmentesség esetén:	237 500,- Ft/nap + ÁFA

Megjegyzés: A Társasház a tavalyi évben a 269/2012. (III.07.), 755/2012. (VI.29.) sz. határozattal kapott engedélyt a közterület használatára, összesen 8 hónapra. Idén először a 908/2013. (IX.02.) sz. határozattal, majd a 1019/2013. (IX.23.) számú határozattal kapott engedélyt a Tisztelt Bizottságtól 200 m² közterület használatára építési munkaterület céljából. A határozat a 16-1188/2/2013. iktatószámmal kiadásra került. A helyszíni bejárás során megállapításra került, hogy a balesetveszély elkerülése végett szükséges az állványzat körbekerítése. Miután a házak úszótelken találhatók a körülöttük lévő 1 m-es rész még a ház tulajdona. A körbekerítéssel együtt az 1 m-t levonva 950 m² a tényleges közterület-használat. A VIII/6. Lakásfenntartó Szövetkezet ennek hosszabbítását kéri a Tisztelt Bizottságtól díjmentesség megadásával. A Vagyongazdálkodási és Üzemeltetési Ügyosztály javasolja a díjmentesség biztosítását tekintettel a Rendelet 24. § (1) bekezdés e) pontjában foglaltakra.

3.

Közterület-használó, kérelmező:	Jólét és Szabadság Demokrata Szövetség (1026 Budapest, Szilágyi Erzsébet fasor u. 73.)
Közterület-használat ideje:	2013. október 23.
Közterület-használat célja:	október 23-i megemlékezés
Közterület-használat helye:	Pollack Mihály tér
Közterület-használat nagysága:	320 m ²
Közterület-használat díja:	317,- Ft/m ² /nap
Díjkiesés díjmentesség esetén:	101 440,- Ft + ÁFA

Megjegyzés: A Jólét és Szabadság Demokrata Közösség egy megemlékezést kíván tartani október 23-án a Pollack Mihály téren. Az ünnepségen Pintér Tibor előadóművész lép fel, valamint forró italt, virslit kívánnak osztani a rendezők. A rendezvény kulturális jelleg miatt a megvalósításhoz díjmentesség megadását kérik a Tisztelt Bizottságtól. A Vagyongazdálkodási és Üzemeltetési Ügyosztály javasolja a díjmentesség biztosítását tekintettel a Rendelet 24. § (1) bekezdés d) és e) pontjában foglaltakra.

4.

Közterület-használó, kérelmező:	Szociális Szakmai Szövetség (1094 Budapest, Liliom u. 8.)
Közterület-használat ideje:	2013. november 12.
Közterület-használat célja:	SzocExpo
Közterület-használat helye:	Mátyás tér
Közterület-használat nagysága:	100 m ²
Közterület-használat díja:	251,- Ft/m ² /nap
Díjkiesés díjmentesség esetén:	25 100,- Ft + ÁFA

Megjegyzés: A Szociális Szakmai Szövetség a szociális munka napja alkalmából rendezvényt kíván tartani a Mátyás téren. A szakma prominensei tartanak 5-10 perces beszédeket, a fellépő előadóművész a jelenlegi információk alapján Gerendás Péter lenne. A közterületi rendezvény infrastruktúráját a Kesztyűgyár adja, illetve a rendezvényt megelőzően i kerülnek megrendezésre a

szakmai rendezvények. A rendezvény kulturális jelleg miatt a megvalósításhoz díjmentesség megadását kéri a Tisztelt Bizottságtól. A Vagyongazdálkodási és Üzemeltetési Ügyosztály javasolja a díjmentesség biztosítását tekintettel a Rendelet 24. § (1) bekezdés e) pontjában foglaltakra.

5.

Közterület-használó, kérelmező:	Fair Value Kft. (1037 Budapest, Bokor u. 9-11.)
Közterület-használat ideje:	2013. október 14.-2014. október 13.
Közterület-használat célja:	megállító tábla
Közterület-használat nagysága:	1 m ²
Közterület-használat helye:	Futó u. 15-19.
Közterület-használat díja:	1 888,- Ft/m ² /hó

6.

Közterület-használó, kérelmező:	Formenza Kft. (1142 Budapest, Nagy Lajos király útja 138.)
Közterület-használat ideje:	2013. október 18.-2014. október 17.
Közterület-használat célja:	megállító tábla
Közterület-használat nagysága:	1 m ²
Közterület-használat helye:	Nap u. 23.
Közterület-használat díja:	1 888,- Ft/m ² /hó

7.

Közterület-használó, kérelmező:	(1063 Budapest,)
Közterület-használat ideje:	2013. október 16. – 2013. november 15.
Közterület-használat célja:	építési munkaterület (állvány)
Közterület-használat helye:	Reguly Antal u. 9.
Közterület-használat nagysága:	60 m ²
Közterület-használat díja:	250,- Ft/ m ² /nap
Díjkiesés díjmentesség esetén:	15 000,- Ft/nap + ÁFA

Megjegyzés: kérelemmel fordult a Tisztelt Bizottsághoz, melyben leírja, hogy a házat nagyon rossz állapotban vásárolta, nagyon sokba kerül a helyrehozatala, ezért díjmentesség megadását kéri. A Vagyongazdálkodási és Üzemeltetési Ügyosztály javasolja a díjmentesség biztosítását tekintettel a Rendelet 24. § (1) bekezdés e) pontjában foglaltakra.

8.

Közterület-használó, kérelmező:	(1085 Budapest, .)
Közterület-használat ideje:	2013. október 16.-2014. október 15.
Közterület-használat célja:	világítótábla
Közterület-használat nagysága:	1 m ²
Közterület-használat helye:	Pál u. 7.
Közterület-használat díja:	3 153,- Ft/m ² /hó

9.

Közterület-használó, kérelmező:	Izsó Bt. (1027 Budapest, Szász Károly u. 4.)
Közterület-használat ideje:	2014. január 08.-2015. január 07.
Közterület-használat célja:	mobil árusító autó (cukrászda)
Közterület-használat nagysága:	13 m ²
Közterület-használat helye:	Szigony u. 43.
Közterület-használat díja:	4 538,- Ft/m ² /hó + ÁFA

Megjegyzés: Az Izsó Bt. előzőleg 2013. július 8-tól 2014. január 7-ig kapott közterület-használati engedélyt a Városgazdálkodási és Pénzügyi Bizottság 735/2013. (VII.03.) sz. határozatával. Az engedély a 16-844/2013. számon kiadásra került. A Bt. ennek megújítását kéri a Tisztelt Bizottságtól. Az önkormányzatnak a kitelepülésből évi 899 068,- Ft bevétele származik.

Fent leírtak alapján a Vagyongazdálkodási és Üzemeltetési Ügyosztály javasolja a közterület-használati engedély meghosszabbítását.

Fentiek alapján kérem az alábbi határozati javaslat elfogadását.

Határozati javaslat

I. A Városgazdálkodási és Pénzügyi Bizottság úgy dönt, hogy közterület-használati hozzájárulást ad – teljes díjfizetéssel - az alábbi ügyekben:

1.

Közterület-használó, kérelmező: **Fair Value Kft.**
(1037 Budapest, Bokor u. 9-11.)
Közterület-használat ideje: 2013. október 14.-2014. október 13.
Közterület-használat célja: megállító tábla
Közterület-használat nagysága: 1 m²
Közterület-használat helye: Futó u. 15-19.

2.

Közterület-használó, kérelmező: **Formenza Kft.**
(1142 Budapest, Nagy Lajos király útja 138.)
Közterület-használat ideje: 2013. október 18.-2014. október 17.
Közterület-használat célja: megállító tábla
Közterület-használat nagysága: 1 m²
Közterület-használat helye: Nap u. 23.

3.

Közterület-használó, kérelmező: **Formenza Kft.**
(1085 Budapest, J. u. 7.)
Közterület-használat ideje: 2013. október 16.-2014. október 15.
Közterület-használat célja: világítótábla
Közterület-használat nagysága: 1 m²
Közterület-használat helye: Pál u. 7.

4.

Közterület-használó, kérelmező: **Izsó Bt.**
(1027 Budapest, Szász Károly u. 4.)
Közterület-használat ideje: 2014. január 08.-2015. január 07.
Közterület-használat célja: mobil árusító autó (cukrászda)
Közterület-használat nagysága: 13 m²
Közterület-használat helye: Szigony u. 43.

Felelős: polgármester
Határidő: 2013. október 21.

II. A Városgazdálkodási és Pénzügyi Bizottság úgy dönt, hogy közterület-használati hozzájárulást ad – díjmentességgel - az alábbi ügyekben azzal, hogy az Önkormányzat által megrendelt molinó a felújítás idejére kihelyezésre kerül:

1.

Közterület-használó, kérelmező: **Társasház Práter u. 20/A.**
(1084 Budapest, Ór u. 8.)
Közterület-használat ideje: 2013. október 21.-2013. november 29.
Közterület-használat nagysága: 18 m²
Közterület-használat célja: építési munkaterület (tetőtéri lakások felújítási munkái)
Közterület-használat helye: Práter u. 19.

2.

Közterület-használó, kérelmező:

VIII/6. Lakásfenntartó Szövetkezet

(1083 Budapest, Baross u. 111/A.)

Közterület-használat ideje:

2013. november 1. – 2014. június 30.

Közterület-használat célja:

építési munkaterület (anyagtárolás)

Közterület-használat helye:

Baross u. 103/A., 103/B.

Közterület-használat nagysága:

950 m²

3.

Közterület-használó, kérelmező:

(1063 Budapest,)

Közterület-használat ideje:

2013. október 16. – 2013. november 15.

Közterület-használat célja:

építési munkaterület (állvány)

Közterület-használat helye:

Reguly Antal u. 9.

Közterület-használat nagysága:

60 m²

Felelős: polgármester

Határidő: 2013. október 21.

III. A Városgazdálkodási és Pénzügyi Bizottság úgy dönt, hogy közterület-használati hozzájárulást ad – díjmentességgel - az alábbi ügyben:

1.

Közterület-használó, kérelmező:

Jólét és Szabadság Demokrata Szövetség

(1026 Budapest, Szilágyi Erzsébet fasor u. 73.)

Közterület-használat ideje:

2013. október 23.

Közterület-használat célja:

október 23-i megemlékezés

Közterület-használat helye:

Pollack Mihály tér

Közterület-használat nagysága:

320 m²

2.

Közterület-használó, kérelmező:

Szociális Szakmai Szövetség

(1094 Budapest, Liliom u. 8.)

Közterület-használat ideje:

2013. november 12.

Közterület-használat célja:

SzocExpo

Közterület-használat helye:

Mátyás tér

Közterület-használat nagysága:

100 m²

Felelős : polgármester

Határidő: 2013. október 21.

A döntés végrehajtását végző szervezeti egység: Vagyongazdálkodási és Üzemeltetési Ügyosztály
Gazdálkodási Iroda

A lakosság széles körét érintő döntések esetén javaslata a közzététel módjára:
nem indokolt hirdetőtáblán honlapon

Budapest, 2013. október 17.



Szűcs Tamás
ügyosztályvezető

KÉSZÍTETTE: VAGYONGAZDÁLKODÁSI ÉS ÜZEMELTETÉSI ÜGYOSZTÁLY GAZDÁLKODÁSI IRODA

LEÍRTA: BERÉNYI MELINDA ÜGYINTÉZŐ *Berényi Melinda*

PÉNZÜGYI FEDEZETET IGÉNYEL/NEM IGÉNYEL IGAZOLÁS: *Ad: 1*

JOGI KONTROLL: *J*

ELLENŐRIZTE:

Dr. Mészár Erika

DR. MÉSZÁR ERIKA

ALJEGYZŐ

2013 OKT 17.

BETERJESZTÉSRE ALKALMAS:

Rimán Edina

RIMÁN EDINA

JEGYZŐ

JÓVÁHAGYTA:

Soós György

SOÓS GYÖRGY

A VÁROSGAZDÁLKODÁSI ÉS PÉNZÜGYI BIZOTTSÁG ELNÖKE

Budapest Főváros VIII. kerület Józsefvárosi Önkormányzat Polgármesteri Hivatala
Vagyongazdálkodási és Üzemeltetési Ügyosztály
1082 Budapest
Baross utca 63-67.

Központi Iktató

Érkezési dátum: 2013 OKT 16	Szám: 16 1422
Melléklet: 2	Osztály: Berényi A. Előszám: 0

K É R E L E M

a Józsefvárosi Önkormányzat tulajdonában lévő közterület használatához

Kérjük a nyomtatványt olvashatóan, nyomtatott betűvel kitölteni!

Gazdasági társaságok, egyéni cég, társadalmi és egyéb szervezetek esetében:

Kérelmező neve: 1082. Budapest Práter u 20/A Társaság telefon:
Kapcsolattartó ügyintéző neve: Kálfalu László Helyi önkormányzat telefon:
Székhelye: irsz.: 1082 helység: Budapest (u, tér): Or szám: 2
Cégjegyzék szám/ Nyilvántartási szám:
Bankszámlaszám: 1170080001 - 20094014 -
Adószáma: 24021727 - 1 - 62

Egyéni vállalkozás esetében:

Kérelmező neve: telefon:
Lakcíme: irsz.: helység: (u, tér): szám:
Vállalkozó nyilvántartási száma:
Adószáma:
Bankszámlaszám: - -

Magánszemélyek esetében:

Kérelmező neve: telefon:
Lakcíme: irsz.: helység: (u, tér): szám:
Születési helye: ideje: év hó nap, anyja neve:

Megjegyzés: Fenti adatok közlése a közterület-használati kérelmek elbírálásához, a közterület-használatok ellenőrzéséhez szükségesek. Az adatokat a Polgármesteri Hivatal és a Józsefvárosi Közterület-felügyelet kezeli. Jelen tájékoztatás a 2011. évi CXII. törvényen alapul.

Közterület-használat ideje: 2013. év 10. hó 21. naptól - 2013. év 11. hó 29. napig


(Több időpont,- helyszín esetén kérünk listát mellékelni!)

Közterület-használat célja: Társasház közbiztonságának és kényelmének javítása érdekében

Közterület nagysága: 18 m²/db

Közterület helye: Budapest, VIII. kerület Práter u
.....(utca, tér) 19 szám előtti: járdán, úttesten, zöldterületen vagy

Egyéb (LEVELEZÉSI CÍM, amennyiben a fenti adatoktól eltér, stb.):

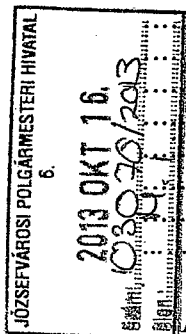

Kérjük a túloldalon jelzett mellékleteket csatolni, és a kérelemnyomtatványt aláírni szíveskedjék!

A kérelmező tudomásul veszi, hogy

- a kérelem benyújtása nem jogosítja fel a közterület használatára,
- a 24/2009. (V. 21.) önkormányzati rendelet 6. § (1) bekezdése szerint a közterület használatáért közterület-használati díjat köteles fizetni,
- a közterületen kizárólag a 210/2009. (IX.29.) Kormányrendelet 12. § (1) bekezdése alapján a rendelet 5. mellékletében meghatározott termékek árusíthatók.

A kérelemhez a kérelmezőnek az alábbi melléleteket kell csatolnia: (A csatolt mellékletet kérjük X-el jelölni)

1. A közterületen folytatni kívánt tevékenység gyakorlására feljogosító egyszerű okirat másolatát:	
- egyéni vállalkozás esetén: vállalkozói igazolványt,	
- gazdasági társaság, egyéni cég esetén: 30 napnál nem régebbi cégkivonat, aláírási címpéldányt,	
- társadalmi és egyéb szervezetek esetében: a nyilvántartásba-vételüket igazoló okiratot,	
- östermelők esetén östermelői igazolványt.	
2. Az igényelt területre vonatkozó helyszínt ábrázoló vázlatot, amelyen szerepelnie kell a környező utcáknak is. A vázlaton az igényelt területnek - a szükséges méretekkel - úgy kell szerepelnie, hogy annak nagysága, elhelyezkedése egyértelműen megállapítható legyen (TERASZ, PAVILON ESETÉN: annak szélessége, hosszúsága; a terasz, pavilon szélének az épület homlokzati falától és a járda szélétől való távolsága; terasz esetén annak az üzletnek a bejáratától való távolsága, amelyikhez tartozik; méterben mérve).	
3. Az elhelyezni kívánt építmény, létesítmény, berendezés műszaki leírását és terveit; <i>teraszkérelmekhez a helyszín fotóját is csatolni szükséges.</i>	
4. Meglévő létesítményre vonatkozó közterület-használati hozzájárulás megújítása esetén – városképvédelmi szempontok figyelembevétele miatt – fényképfelvételt kell becsatolni.	
5. <i>Építési engedélyhez kötött építmény esetében vagy építési munkálatokkal összefüggő közterület-használat esetében az építetettől kapott meghatalmazást és a jogszabályban előírt esetekben a jogerős építésügyi hatósági engedélyt csatolni szükséges.</i>	
6. Közút igénybevétele esetén – a 2. pontban foglalt helyszínrajzon túl – a vonatkozó helyszínt ábrázoló forgalomtechnikai vázrajzot, amely beszerezhető a BKK Közúti Közlekedési Igazgatóság Közútkezelési Főosztály, Forgalomtechnikai Osztályán.	

Figyelmeztetés:

A hiánytalanul kitöltött kérelemnyomtatvány és az előírt mellékletek csatolásán túl, a pontos és egyértelmű helymeghatározás, valamint a meglévő létesítmény fotója elengedhetetlen a benyújtott kérelem érdemi elbírálásához!

A közterület-használatot – különösen – az alábbi jogszabályok szabályozzák:

- a Magyarország helyi önkormányzatairól szóló 2011. évi CLXXXIX. törvény
- a fővárosi közterületek használatáról és a közterületek rendjéről szóló 59/1995. (X. 20.) Kgy. rendelet
- a Józsefvárosi Önkormányzat tulajdonában lévő közterületek használatáról és használatának rendjéről szóló 24/2009. (V.21.) önkormányzati rendelet
- Józsefvárosi Kerületi Építési Szabályzatáról szóló 66/2007.(XII.12.) önkormányzati rendelet
- Budapesti Városrendezési és Építési Keretszabályzatról szóló 47/1998.(X.15.) Főv. Kgy. rendelet

NYILATKOZAT

- Alulírott hozzájárulok személyes és különleges adataim (hozzátartozóim személyes adatai) a kezeléséhez és az eljáró hatóság felé továbbításához a jogosultság megállapítása és teljesítése céljából.
- Kérelmem benyújtásakor a Polgármesteri Hivatal Vagyongazdálkodási és Üzemeltetési Ügyosztály ügyintézőjétől tájékoztatást kaptam – melyet tudomásul vettem – az eljárás megindításának napjáról, az ügyintézési határidőről, az ügyemre irányadó jogszabály rendelkezéseiről, jogaimról és kötelezettségemről, továbbá kötelezettségem elmulasztásának jogkövetkezményeiről, a hivatali elérhetőségéről.
- Kijelentem, hogy kérelmem teljesítése esetén a 2004. évi CXL. tv. 73/A. § (1) bekezdés b) pontja alapján a fellebbezési jogomról lemondok. Tudomásul veszem, hogy ezáltal az ügyemben hozott határozat annak közlésekor jogerőre emelkedik.

Budapest, 2013. év 10. hó 14. nap.

KISFALU
Józsefvárosi Vagyongazdálkodó Kft.
Kerekes János
KÉRELMEZŐ ALÁÍRÁSA

KISFALU

JÓZSEFVÁROSI VAGYONGAZDÁLKODÓ KORLÁTOLT FELELŐSSÉGŰ TÁRSASÁG

Üisz.: RT- / /2013.
Üint: Holczinger Jánosné
Tárgy: területfoglalás kérelem
Hív. szám:

Budapest, Fővárosi VIII. kerület
Józsefvárosi Önkormányzat Polgármesteri Hivatala
Vagyongazdálkodási és Üzemeltetési Ügyosztály
Szűcs Tamás ügyosztályvezető
részére !

Budapest
Baross u. 63-67
1082


Tisztelt Ügyosztályvezető Úr!

Mint a Budapest VIII. kerület Práter u. 20/a szám alatti Társasház közös képviselője, azzal a kéréssel fordulok Önhöz, hogy a Józsefvárosi Önkormányzat által 100 %-ban finanszírozott Társasház tető felújítási munkálatok elvégzésének idejére, a mellékelt kérelemben foglalt időtartamra és helyre térítésmentes közterület területfoglalási engedélyhez hozzájárulni illetve kiadni szíveskedjen.


Szíves intézkedését előre is köszönöm.

Budapest, 2013-10-16

Tisztelettel:

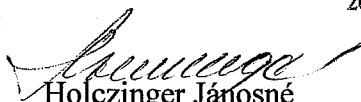
Holczinger Jánosné
irodavezető

KISFALU
Józsefvárosi Vagyongazdálkodó Kft
20.

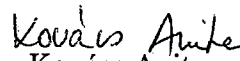

Kovács Anita
társasházkezelő

Melléklet: kérelem közterület használatához

REALTEAM TÁRSASHÁZKEZELŐ IRODA

info@kisfalu.jozsefvaros.hu • www.kisfalu.hu
1084 Budapest, Őr u. 8. • Tel.: 333-1116, 477-0852 • Fax: 303-0638, 314-1200
Adószám: 10857119-2-42 • Cégjegyzék szám: Cg. 01-09-265463



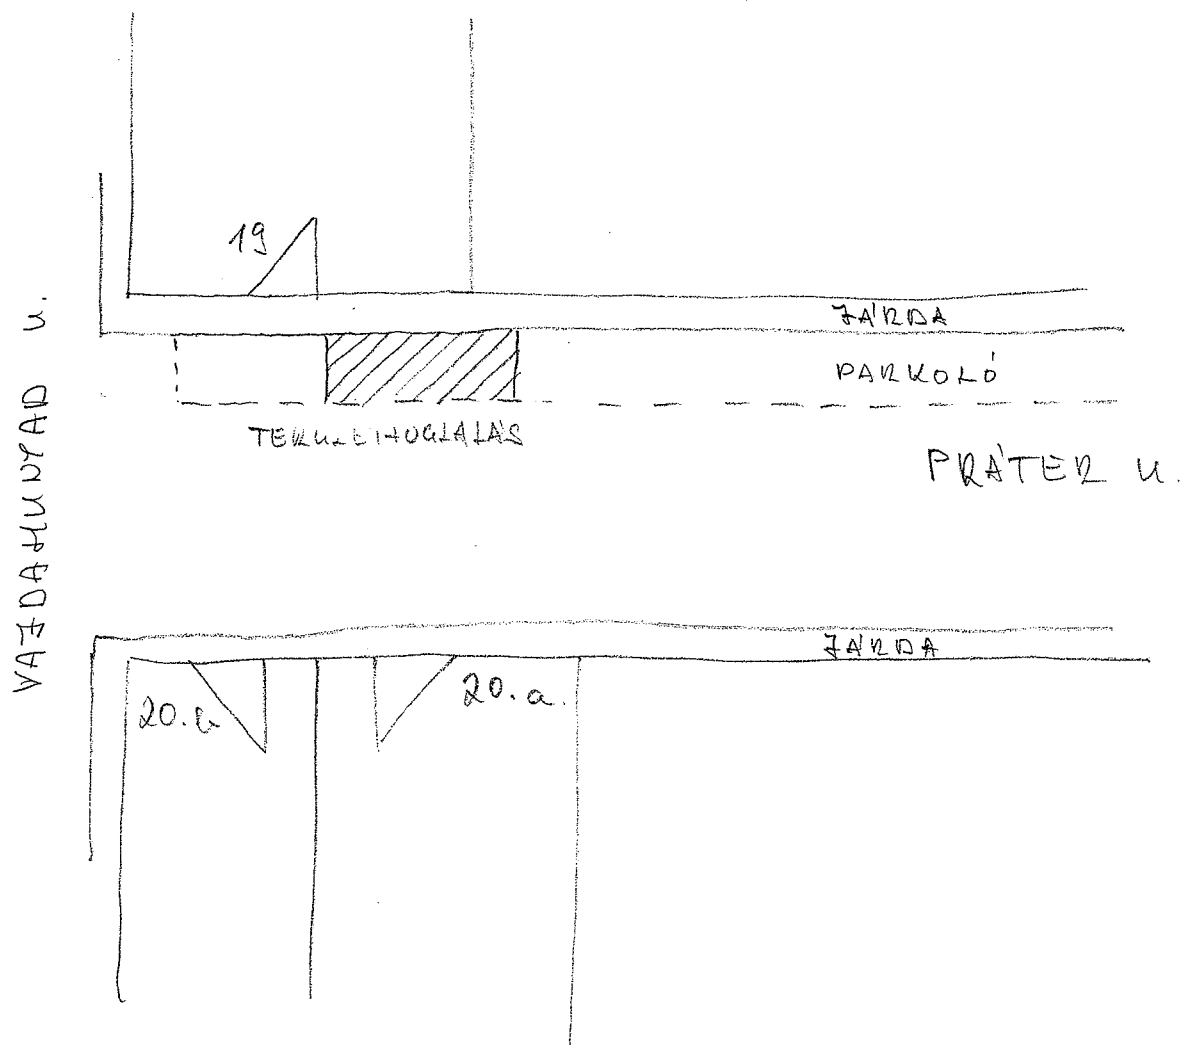

Kérjük a túloldalon jelzett mellékleteket csatolni, és a kérelemnyomtatványt aláírni szíveskedjék!

2013. OKT 10

16-1188/3

K É R E L E M

a Józsefvárosi Önkormányzat tulajdonában lévő közterület használatához

Kérjük a nyomtatványt olvashatóan, nyomtatott betűvel kitölteni!

Gazdasági társaságok, egyéni cég, társadalmi és egyéb szervezetek esetében:

Kérelmező neve: JÓZSEFVÁROSI VIII/6 LAK SZÖV telefon:
Kapcsolattartó ügyintéző neve: KOCZKA ISTVÁN ügy. elnök telefon:
Székhelye: irsz.: 1083 helység: BUDAPEST (u., tér): BAROSS u. szám: 111/A
Cégjegyzék szám/ Nyilvántartási szám: 01-02-051632
Bankszámlaszám: 11708001 - 20033428 -
Adószáma: 10110849 - 1 - 42

Egyéni vállalkozás esetében:

Kérelmező neve: telefon:
Lakcíme: irsz.: helység: (u., tér): szám:
Vállalkozó nyilvántartási száma:
Adószáma: - -
Bankszámlaszám: - -

Magánszemélyek esetében:

Kérelmező neve: telefon:
Lakcíme: irsz.: helység: (u., tér): szám:
Születési helye: ideje: év hó nap, anyja neve:

Megjegyzés: Fenti adatok közlése a közterület-használati kérelmek elbírálásához, a közterület-használatok ellenőrzéséhez szükségesek. Az adatokat a Polgármesteri Hivatal és a Józsefvárosi Közterület-felügyelet kezelik. Jelen tájékoztatás a 2011. évi CXII. törvényen alapul.

Közterület-használat ideje: 2013. év 10 hó 01 naptól - 2014. év 06 hó 30 napig

(Több időpont, - helyszín esetén kérünk listát mellékelni!)

Közterület-használat célja: lakóépületek szigeteléséhez szükséges munkaterület

Közterület nagysága: 450 m²/db

Közterület helye: Budapest, VIII. kerület Baross u. 103, 103A, 101, 101/A

(utca, tér).....szám előtti: járdán, útesten, zöldterületen vagy

Egyéb (LEVELEZÉSI CÍM, amennyiben a fenti adatoktól eltér, stb.):

Ezúton jelzem, hogy az építési törmelék elszállítása hetente
négy-öt naponta történik, de szükség esetén
akár naponta, az elkülönített, takart depóniából.
A hulladékgyűjtők folyamatos felügyeletét biztosítjuk.

Kérjük a túloldalon jelzett mellékleteket csatolni, és
a kérelemnyomtatványt aláírni szíveskedjék!

JÓZSEFVÁROSI POLGÁRMESTERI HIVATAL
2013. OKT 09.
Szám: 100103
Száma: 4

2013 OKT 10

FOGLALMANTARTÁSI HIVATAL
POLGÁRMESTERI HIVATAL

16-1188/4

K É R E L E M

a Józsefvárosi Önkormányzat tulajdonában lévő közterület használatához

Kérjük a nyomtatványt olvashatóan, nyomtatott betűvel kitölteni!

Gazdasági társaságok, egyéni cég, társadalmi és egyéb szervezetek esetében:

Kérelmező neve: JÓZSEFVÁROSI VIII/6 LAKSZÓ telefon:
Kapcsolattartó ügyintéző neve: KOCZKA ISTVÁN ügyvezető telefon:
Székhelye: irsz.: 1083 helység: BUDAPEST (u., tér): BAROSS u. szám: 11/A
Cégjegyzék szám/ Nyilvántartási szám: 01-02-051632
Bankszámlaszám: 11708001-20033428-
Adószáma: 10110849-1-42

Egyéni vállalkozás esetében:

Kérelmező neve: telefon:
Lakcíme: irsz.: helység: (u., tér): szám:
Vállalkozó nyilvántartási száma:
Adószáma: - -
Bankszámlaszám: - -

Magánszemélyek esetében:

Kérelmező neve: telefon:
Lakcíme: irsz.: helység: (u., tér): szám:
Születési helye: ideje: év hó nap, anyja neve:

Megjegyzés: Fenti adatok közlése a közterület-használati kérelmek elbírálásához, a közterület-használatok ellenőrzéséhez szükségesek. Az adatokat a Polgármesteri Hivatal és a Józsefvárosi Közterület-felügyelet kezelik. Jelen tájékoztatás a 2011. évi CXII. törvényen alapul.

Közterület-használat ideje: 2013 év 11 hó 01 naptól - 2014 év 06 hó 30 napig


(Több időpont-, helyszín esetén kérünk listát mellékelni!)

Közterület-használat célja: szigetelési, felújítási munkák

Közterület nagysága: 200 m²/db

Közterület helye: Budapest, VIII. kerület BAROSS u. 103; 103/A; 101; 101/A
.....(utca, tér).....szám előtti: járdán, útesten, zöldterületen vagy

Egyéb (LEVELEZÉSI CÍM, amennyiben a fenti adatoktól eltér, stb.):

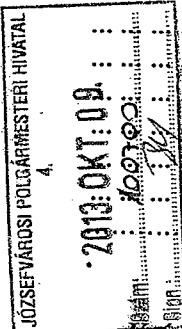

Kérjük a túloldalon jelzett mellékleteket csatolni, és a kérelemnyomtatványt aláírni szíveskedjék!

**269/2012. (III. 07.) sz. Városgazdálkodási és Pénzügyi Bizottság határozata
(egyhangú, 15 igen szavazattal)**

A Városgazdálkodási és Pénzügyi Bizottság közterület-használati hozzájárulást ad **díjmentességgel** az alábbi ügyben:

Közterület-használó, kérelmező: Józsefvárosi VIII/6 Lakásfenntartó Szövetkezet

Közterület-használat ideje: 2012.02.22.-2012.04.22.

Közterület-használat célja: építési munkaterület (épület felújítás)

Közterület-használat helye: Baross u. 103/a.-103/b.

Közterület-használat nagysága: 100 m²

Közterület-használati engedély kiadásának feltétele: A határozat kiadmányozása előtt a Koczka és társa Bt. köteles átadni Hivatal részére a Lakóközösség nevében kötött Vállalkozási szerződést teljes terjedelmében (kitakarások nélkül, valamennyi mellékletével együtt).

Felelős: polgármester

Határidő: 2012. március 7.

**755/2012. (VI. 20.) sz. Városgazdálkodási és Pénzügyi Bizottság határozata
(egyhangú, 12 igen szavazattal)**

A Városgazdálkodási és Pénzügyi Bizottság úgy dönt, hogy közterület-használati hozzájárulást ad **díjmentességgel** az alábbi ügyben:

Közterület-használó, kérelmező:

VIII/6 Lakásfenntartó Szövetkezet

(székhely: 1083 Budapest, Baross u. 111/A.)

Közterület-használat ideje:

2012. 06. 29. - 2012. 12. 31.

Közterület-használat célja:

építési munkaterület (épület felújítási anyagok
tárolása)

Közterület-használat helye: Baross u. 103/A és 103/B

Közterület-használat nagysága: 150 m²

Felelős: polgármester

Határidő: 2012. június 20.

A döntés végrehajtását végző szervezeti egység: Gazdálkodási Ügyosztály

Baross utca

29-078 2

-ha-

30 m
22 m
25 m
35 m
38 m
40 m

Building 11 m

35810

35811

35812

35728/26

(35728/29)

35728/31

35728/27

homok
homok

K É R E L E M

a Józsefvárosi Önkormányzat tulajdonában lévő közterület használatához

Kérjük a nyomtatványt olvashatóan, nyomtatott betűvel kitölteni!

Gazdasági társaságok, egyéni cég, társadalmi és egyéb szervezetek esetében:

Kérelmező neve: FÖLET ÉS SZABADSÁG DEMOKRATA KÖZÖSSÉG telefon:

Kapcsolattartó ügyintéző neve: BAJKÓ-SOKORAY ISTVÁN telefon:

Székhelye: irsz.: 1026 helység: BUDAPEST (u., tér): SZILÁGYI ERZSÉBET TÁRSOR szám: 73

Cégjegyzék szám/ Nyilvántartási szám: 684

Bankszámlaszám: 52400016 - 11107156 - [] [] [] [] [] [] [] [] [] []

Adószáma: 19006602 - 1 - 41

Egyéni vállalkozás esetében:

Kérelmező neve: telefon:

Lakcíme: irsz.: [] [] [] [] helység: (u., tér): szám:

Vállalkozó nyilvántartási száma: [] [] [] [] [] [] [] [] [] []

Adószáma: [] [] [] [] [] [] [] [] - [] [] - [] []

Bankszámlaszám: []

Magánszemélyek esetében:

Kérelmező neve: telefon:

Lakcíme: irsz.: [] [] [] [] helység: (u., tér): szám:

Születési helye: ideje: [] [] [] év [] [] hó [] [] nap, anyja neve:

Megjegyzés: Fenti adatok közlése a közterület-használati kérelmek elbírálásához, a közterület-használatok ellenőrzéséhez szükségesek. Az adatokat a Polgármesteri Hivatal és a Józsefvárosi Közterület-felügyelet kezelik. Jelen tájékoztatás a 2011. évi CXII. törvényen alapul.

Közterület-használat ideje: 201 3 év 10 hó 23 naptól - 201 3 év 10 hó 23 napig

(Több időpont,- helyszín esetén kérünk listát mellékelni!)

Közterület-használat célja: OKTÓBER 23-1 HEGEMLÉKEZÉS / HUNGARI MŰSOR, ÉTEL-ITALOZTÁS /

Közterület nagysága: m²/db

Közterület helye: Budapest, VIII. kerület BRODY SANDOR U. 5-7; POLLACK MIHÁLY TER

.....(utca, tér).....szám előtti: járdán, úttesten, zöldterületen vagy TER

Egyéb (LEVELEZÉSI CÍM, amennyiben a fenti adatoktól eltér, stb.):

.....
.....
.....
.....
.....
.....

Kérjük a túloldalon jelzett mellékleteket csatolni, és a kérelemnyomtatványt aláírni szíveskedjék!

A kérelmező tudomásul veszi, hogy

- a kérelem benyújtása nem jogosítja fel a közterület használatára,
- a 18/2013. (IV. 24.) önkormányzati rendelet 17. § (1) bekezdése szerint a közterület használatáért közterület-használati díjat köteles fizetni,
- a közterületen kizárólag a 210/2009.(IX.29.) Kormányrendelet 12. § (1) bekezdése alapján a rendelet 5. mellékletében meghatározott termékek árusíthatók.

A kérelemhez a kérelmezőnek az alábbi melléleteket kell csatolnia: (A csatolt mellékletet kérjük X-el jelölni)

1. A közterületen folytatni kívánt tevékenység gyakorlására feljogosító egyszerű okirat másolatát:	
- egyéni vállalkozás esetén: vállalkozói igazolványt,	
- gazdasági társaság, egyéni cég esetén: 30 napnál nem régebbi cégkivonatot, aláírási címpéldányt,	X
- társadalmi és egyéb szervezetek esetében: a nyilvántartásba-vételüket igazoló okiratot,	X
- őstermelők esetén őstermelői igazolványt.	
2. Az igényelt területre vonatkozó helyszínt ábrázoló vázlatot, amelyen szerepelnie kell a környező utcáknak is. A vázlaton az igényelt területnek - a szükséges méretekkel - úgy kell szerepelnie, hogy annak nagysága, elhelyezkedése egyértelműen megállapítható legyen (TERASZ, PAVILON ESETÉN: annak szélessége, hosszúsága; a terasz, pavilon szélének az épület homlokzati falától és a járda szélétől való távolsága; terasz esetén annak az üzletnek a bejáratától való távolsága, amelyikhez tartozik; méterben mérve).	
3. Az elhelyezni kívánt építmény, létesítmény, berendezés műszaki leírását és terveit; teraszkérelmekhez a helyszín fotóját is csatolni szükséges.	
4. Meglévő létesítményre vonatkozó közterület-használati hozzájárulás megújítása esetén – városképvédelmi szempontok figyelembevételére miatt – fényképfelvételt kell becsatolni.	
5. Építési engedélyhez kötött építmény esetében vagy építési munkálatokkal összefüggő közterület-használat esetében az építtetőtől kapott meghatalmazást és a jogszabályban előírt esetekben a jogerős építésügyi hatósági engedélyt csatolni szükséges.	
6. Közút igénybevétele esetén – a 2. pontban foglalt helyszínrajzon túl – a vonatkozó helyszínt ábrázoló forgalomtechnikai vázrajzot, amely beszerezhető a BKK Közúti Közlekedési Igazgatóság Közútkezelési Főosztály, Forgalomtechnikai Osztályán.	X

Figyelmeztetés:

A hiánytalanul kitöltött kérelemnyomtatvány és az előírt melléletek csatolásán túl, a pontos és egyértelmű helymeghatározás, valamint a meglévő létesítmény fotója elengedhetetlen a benyújtott kérelem érdemi elbírálásához!

A közterület-használatot – különösen – az alábbi jogszabályok szabályozzák:

- a helyi önkormányzatokról szóló 1990. évi LXV. törvény
- a Józsefvárosi Önkormányzat tulajdonában lévő közterületek használatáról és használatának rendjéről szóló 18/2013. (IV.24.) önkormányzati rendelet
- Józsefvárosi Kerületi Építési Szabályzatáról szóló 66/2007.(XII.12.) önkormányzati rendelet
- Budapesti Városrendezési és Építési Keretszabályzatról szóló 47/1998.(X.15.) Főv. Kgy. rendelet

NYILATKOZAT

- Alulírott hozzájárulok személyes és különleges adataim (hozzátartozóim személyes adatai) a kezeléséhez és az eljáró hatóság felé továbbításához a jogosultság megállapítása és teljesítése céljából.
- Kérelmem benyújtásakor a Polgármesteri Hivatal Vagyongazdálkodási és Üzemeltetési Ügyosztály ügyintézőjétől tájékoztatást kaptam – melyet tudomásul vettem – az eljárás megindításának napjáról, az ügyintézési határidőről, az ügyemre irányadó jogszabály rendelkezéseiről, jogaimról és kötelezettségemről, továbbá kötelezettségem elmulasztásának jogkövetkezményeiről, a hivatali elérhetőségről.
- Kijelentem, hogy kérelmem teljesítése esetén a 2004. évi CXL. tv. 73/A. § (1) bekezdés b) pontja alapján a felbontási jogomról lemondok. Tudomásul veszem, hogy ezáltal az ügyemben hozott határozat annak közlésekor jogerőre emelkedik.

Budapest, 2013. év 10. hó 16. nap.

.....
KÉRELMEZŐ ALÁÍRÁSA




HÁZEM UTCA

HÁZEM UTCA



ACTS - KIRKENS

RELI KTATH KÖRÖD

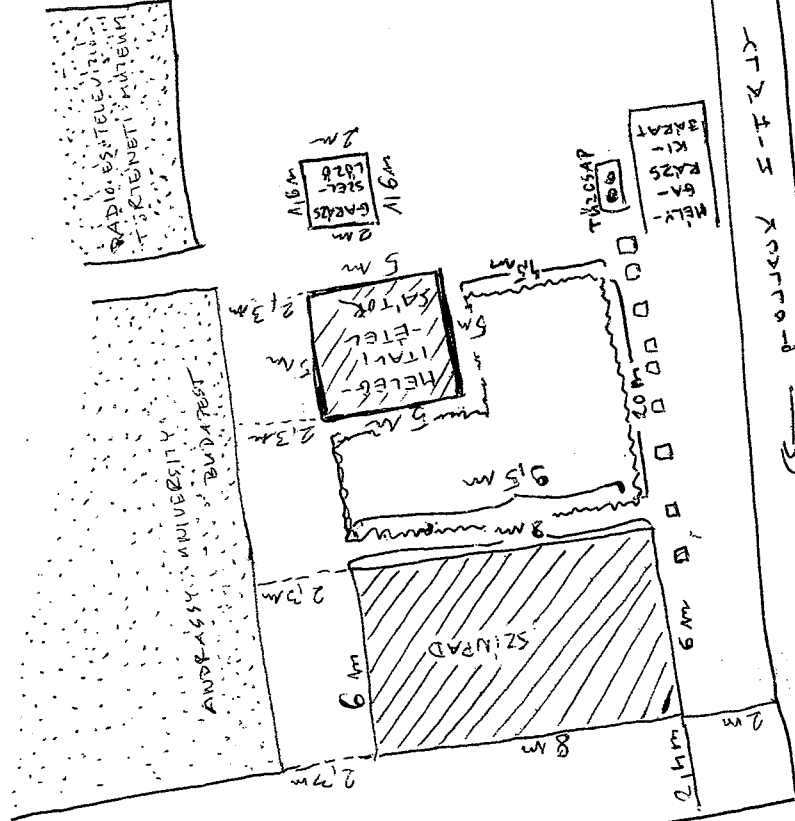

ARÓDY SÁNDOR UTCA

ACTS - KIRKENS



BUDAPESTI
KÖZLEKEDÉSI
KÖZPONT

Kérelem

Igénylő neve: FOLÉP ÉS SZABADSÁG DEMOKRATA KÖZSÉG

Címe: 1026 BUDAPEST SZILÁGYI ERZSEBET TÁSOR 73

Kapcsolattartó neve: KOZMA TAMÁS

Mobilszáma, e-mail címe: 20 / 3 959580

Közterület helye: BP. VIII. ker. BRÓDY SÁNDOR u. 5-7 ; POLLACK MIHÁLY TÉR

Közterület nagysága (m²): BRÓDY S. u. ≈ 60 m² POLLACK M. TÉR ≈ 100 m²

Közterület-használat időtartama (tól-ig): BRÓDY SÁNDOR u.-i helyről 12:00-13:30

POLLACK MIHÁLY TÉR: 06:00 - 16:00 2013. 10. 23.

Közterület használat célja: A TÁRS-1 SZERVEZET OKT 23 - 1

HEGEMLEKEZÉST SZERVEZ A BRÓDY S. UTCAI TÖRTÉNELMI
HELYSÍNRE, A RÉSZTVEVŐK CÉLSZÁMA ÉS AZ ÁVARTALAN
FORGALOMRA VALÓ TEKINTETTEL EZT KÖVETKEZŐ
ALATT A HEGEMLEKEZŐKET A POLLACK MIHÁLY TÉREN
KIVÁNJUK HELEGÉTELLEL ÉS MELEG ITALLAL KISZOLGÁLTATNI

A Bródy Sándor utca és a Pollack Mihály tér forgalma nem akadályozható.
Az utcaszélesség ideiglenes zárása a terület tulajdonosának hozzá-
járásával, valamint rendőri biztosítással történhet

2013 OKT 15



BKK Budapesti Közlekedési Központ
Zártkörűen Működő Részvénytársaság
1076 Bp., Rumbach Sebestyén u. 19-21. 9.

Berényi Melinda

Feladó: JESZ Információ <info@jesz.hu>
Küldve: 2013. október 16. 16:10
Címzett: Berényi Melinda
Tárgy: Pollack Mihály téri megemlékezés, 1956, JESZ
Mellékletek: 1956_szórálap-JESZ.pdf

Nyomon követés jelölője:

Elintézendő

Jelölő állapota:

Megjelölt

Tisztelt Berényi Melinda,
Tisztelt Elbíráló Bizottság!

A Jólét és Szabadság Demokrata Közösség, (az MDF általános és kizárólagos jogutóda)
a csatolt Meghívóban foglaltaknak megfelelően, méltó módon, békésen kíván megemlékezni
1956. október 23. nemzeti ünnepén.

Rendezvényünkre - ahogyan azt a Meghívón is láthatják - nem csak saját szimpatizánsainkat várjuk,
de egyben azokat a budapesti, józsefvárosi polgárokat is, akik tisztelni kívánnak 1956 nagyjai előtt.
Szervezési kereteink lehetővé teszik, hogy szolidan, forró itallal, virslivel háláljuk meg
azok fáradságát, akik velünk együtt kívánnak megemlékezni.

Reméljük, hogy rendezvényünkkel hozzájárulhatunk a VIII. kerületi lakosok és közösségek
méltó ünnepi megemlékezéséhez is.

Tisztelettel kérjük Önöket,
hogy az elbírálás során
területfoglalási kérelmünket a fentiek figyelembevételével
támogatni szíveskedjenek.

Előre is megköszönve békés együttműködésüket;
tisztelettel;

JESZ;
szervezők

MEGHÍVÓ

„S a haza fényre derül!”

Tisztelettel hívunk Mindenkit, a megemlékezni kívánó polgárokat
a Jólét és Szabadság Demokrata Közösség (JESZ)
1956-os ünnepi megemlékezésére!

Időpont: 2013. október 23., 12.30

Helyszín: Bp. VIII. ker., Pollack Mihály téri színpad

majd koszorúzás a Magyar Rádiónál (Bródy Sándor u. 5-7.)

Program:

Erkel Ferenc: Bánk bán Hazám, hazám

Kodály Zoltán: Esti dal

Kacsóh Pongrácz: Egy rózsaszál

Előadók: Pintér Tibor színművész, illetve Quantum XXL

Ünnepi beszédek: Székely Dezsőné "Hosszú Mária", 56-os forradalmár
Makay Zsolt, a JESZ elnöke

Tisztelegjünk közösen a szabadságot, függetlenséget akaró hősök előtt!


„Szabadság nélkül nincs jólét, jólét nélkül nincs SZABADSÁG!”



jesz.hu



[joletesszabadsag](https://www.facebook.com/joletesszabadsag)
[jeszbp](https://www.facebook.com/jeszbp)

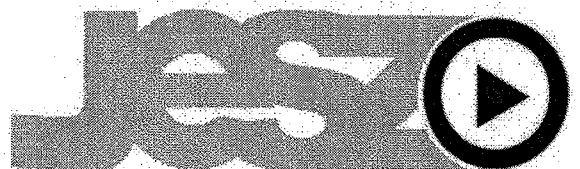

JÓLÉT ÉS SZABADSÁG
DEMOKRATA KÖZÖSSÉG

K É R E L E M

2013 OKT 10

16-1395

a Józsefvárosi Önkormányzat tulajdonában lévő közterület használatához

Kérjük a nyomtatványt olvashatóan, nyomtatott betűvel kitölteni!

Gazdasági társaságok, társadalmi és egyéb szervezetek esetében:

Kérelmező neve: Szociális Szakmai Szövetség

telefon: 2162866

Kapcsolattartó ügyintéző neve: Kovács Györgyi

telefon:

Székhelye: irsz.: 1094 helység: Budapest

(u., tér): Liliom u. szám: 8.

Cégjegyzék száma: 6936

Bankszámlaszáma:

10300002 - 20111456 - 00003285

Adószáma:

18153268 - 0243

Egyéni vállalkozás esetében:

Kérelmező neve: telefon:

Lakcíme: irsz.: helység: (u., tér): szám:

Vállalkozó nyilvántartási száma:

Adószáma:

Bankszámlaszáma:

Magánszemélyek esetében:

Kérelmező neve: telefon:

Lakcíme: irsz.: helység: (u., tér): szám:

Születési helye: ideje: év hó nap, anyja neve:

-) *

Megjegyzés: Fenti adatok közlése a közterület-használati kérelmek elbírálásához, a közterület-használatok ellenőrzéséhez szükségesek. Az adatokat a Polgármesteri Hivatal és a Józsefvárosi Közterület-felügyelet kezelik. Jelen tájékoztatás a 1992. évi LXIII. törvényen alapul.

Közterület-használat ideje: ** 2013. év 11. hó 12. naptól - 2013. év 11. hó 12. napig

Közterület-használat célja: SzocExpo a szociális munka napján

Közterület nagysága: 100 m²/db

Közterület helye: *** Budapest, VIII. kerület Mátyás tér (utca, tér) 13. és 15. szám előtti: járdán, úttesten, zöldterületen vagy játszótéren

Kiegészítő közlendők (pl.: alkalmazottak, bérlő neve, címe; indokolt esetben díjkedvezmény; LEVELEZÉSI CÍM, amennyiben a fenti adatoktól eltér):

A Józsefvárosi Önkormányzat által támogatott és fenntartott, a Józsefvárosi Községi Házak Nonprofit Kft. szervezésében megvalósuló rendezvény. Kérjük a közterület térítésmentes biztosítá-

** több időpont esetén kérünk listát mellékelni!

* csak őstermelők kérelméhez kell kitölteni!

*** több helyszínről esetén kérünk listát mellékelni!

Kérjük a túloldalon jelzett mellékleteket csatolni, és a kérelem nyomtatványt aláírni szíveskedjék!

JÓZSEFVÁROSI POLGÁRMESTERI HIVATAL
4.
2013 OKT 08.
100708
sát.
szám.
Szt.

A kérelmező tudomásul veszi, hogy

- a közterületen csak a 210/2009. (IX.29.) Kormányrendelet 12. § (1) bekezdése alapján a rendelet 5. számú mellékletében meghatározott termékek árusíthatók,
- a kérelem benyújtása nem jogosítja fel a közterület használatára, valamint azt is, hogy aki a közterületet hozzájárulás nélkül használja, a Budapest Főváros Közgyűlésének a fővárosi közterületek használatáról és rendjéről szóló 59/1995. (X. 20.) Főv. Kgy. rendelet 15/B. § alapján szabálysértést követ el, és tudomásul veszi, hogy ezen cselekménye további hátrányos következményekkel jár,
- a 24/2009. (V. 21.) Önk. számú rendelet 6. § (1) bekezdése szerint a közterület használatáért közterület-használati díjat kell fizetni,
- a díjat jogosult a közterület tényleges használatára, illetve a közterületen elhelyezett létesítmény tényleges üzemeltetésére tekintet nélkül köteles megfizetni.

A kérelemhez a kérelmezőnek az alábbi melléleteket kell csatolnia: (A csatolt mellékletet kérjük X-el jelölni)

1. A közterületen folytatni kívánt tevékenység gyakorlására feljogosító egyszerű okirat másolatát:	
- egyéni vállalkozás esetén: vállalkozói igazolványt,	
- gazdasági társaság esetén: 30 napnál nem régebbi cégkivonatot, aláírási címpéldányt,	
- társadalmi és egyéb szervezetek esetében: a nyilvántartásba-vételüket igazoló okiratot,	x
- őstermelők esetén őstermelői igazolványt,	
- magánszemély esetén okirat becsatolása nem szükséges.	
2. Az igényelt területre vonatkozó helyszínt ábrázoló vázlatot, amelyen szerepelnie kell a környező utcáknak is. Ebbe be kell rajzolni az igényelt területet a szükséges méretekkel úgy, hogy annak nagysága, elhelyezkedése egyértelműen megállapítható legyen	X
3. Az elhelyezni kívánt építmény, létesítmény, berendezés műszaki leírását és terveit; teraszkérelmekhez a helyszín fotóját is csatolni szükséges.	
4. Meglévő létesítményre vonatkozó közterület-használati hozzájárulás megújítása esetén – városképvédelmi szempontok figyelembevétele miatt – fotót kell becsatolni.	
5. Építési engedélyhez kötött építmény esetében vagy építési munkálatokkal összefüggő közterület-használat esetében az építetőtől kapott meghatalmazást és a jogszabályban előírt esetekben a jogerős építésügyi hatósági engedélyt csatolni szükséges.	
6. Közút igénybevétele esetén – a 2. pontban foglalt helyszínrajzon túl – a vonatkozó helyszínt ábrázoló forgalomtechnikai vázrajzot, amely beszerezhető a Fővárosi Közterület-fenntartó Rt., Forgalomtechnikai Főosztályán, Budapest VIII. kerület Szabó Ervin tér 2. szám alatt.	x
7. A jogosult közterületet érintő tevékenységében résztvevő bejelentett családtagjainak, ill. alkalmazottainak nevét és lakcímét.	

Figyelmeztetés:

A hiánytalanul kitöltött kérelemnyomtatvány és az előírt melléletek csatolásán túl, a pontos és egyértelmű helymeghatározás, valamint a meglévő létesítmény fotója elengedhetetlen a benyújtott kérelem érdemi elbírálásához!

A közterület-használatot – különösen – az alábbi jogszabályok szabályozzák:

- a helyi önkormányzatokról szóló 1990. évi LXV. törvény
- a fővárosi közterületek használatáról és a közterületek rendjéről szóló 59/1995. (X. 20.) Kgy. rendelet
- a Józsefvárosi Önkormányzat tulajdonában lévő közterületek használatáról és használatának rendjéről szóló 24/2009 sz. önk. Rendelet

NYILATKOZAT

- Alulírott hozzájárok személyes és különleges adataim (hozzátartozóim személyes adatai) a kezeléséhez és az eljáró hatóság felé továbbításához a jogosultság megállapítása és teljesítése céljából.
- Kérelmem benyújtásakor a Polgármesteri Hivatal Vagyongazdálkodási Irodájának ügyintézőjétől tájékoztatást kaptam – melyet tudomásul vettem – az eljárás megindításának napjáról, az ügyintézési határidőről, az ügyemre irányadó jogszabály rendelkezéseiről, jogaimról és kötelezettségemről, továbbá kötelezettségem elmulasztásának jogkövetkezményeiről, a hivatali elérhetőségről.
- Kijelentem, hogy kérelmem teljesítése esetén a 2004. évi CXL. tv. 128. § (2) bek. alapján a fellebbezési jogomról lemondok. Tudomásul veszem, hogy ezáltal az ügyemben hozott határozat annak közlésekor jogerőre emelkedik.

Budapest, 2013. év 10. hó 08. nap.

.....
KÉRELMEZŐ ALÁÍRÁSA

Berényi Melinda**Feladó:**

Fekete Judit <fekete.judit@3sz.hu>

Küldve:

2013. október 9. 13:01

Címzett:

Berényi Melinda

Tárgy:

A Szociális Szakmai Szövetség november 12-i rendezvényének tervezett programja

Nyomon követés jelölője:

Elintézendő

Jelölő állapota:

Kész

Tisztelt Berényi Melinda!

Mai személyes találkozásunk alkalmával - mikor beadtam a szociális munka napja alkalmából tartandó rendezvényünkhöz szükséges közterület használatára vonatkozó kérelmünket és annak mellékleteit -, arról tájékoztattott, hogy az elbíráláshoz szükséges lesz a rendezvényen fellépők neve.

A program még alakulóban van. Jelenleg úgy néz ki, hogy Gerendás Péter lesz a fellépő előadóművész, és a zeneszámok között a szociális szakma prominensei tartanak 5-10 perces beszédeket. Konkrétumok sajnos még nem állnak rendelkezésemre, mivel tárgyalás alatt állunk.


A rendezvény kb. 150 fős lesz, mindenki számára nyitott, térítésmentes, időtartamát 1-1,5 órára tervezzük. A közterületi rendezvényt megelőzően a Kesztyűgyárban tartunk szakmai rendezvényeket (jógyakorlatok workshop, konferencia). A közterületi rendezvény infrastruktúráját is a Kesztyűgyár adja a mellékhelyiségek használata ill. az étkezés tekintetében.

Remélem, kérelmünk pozitív elbírálásban részesül! Amennyiben további információra van szüksége, kérem tudassa velem a fenti e-mail címen, vagy a 06307684962 telefonszámon.

Tisztelettel:


Wallerné Fekete Judit

Szociális Szakmai Szövetség

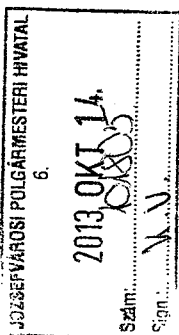

Google

Cím Mátyás tér 15
1084 Budapest, Magyarország

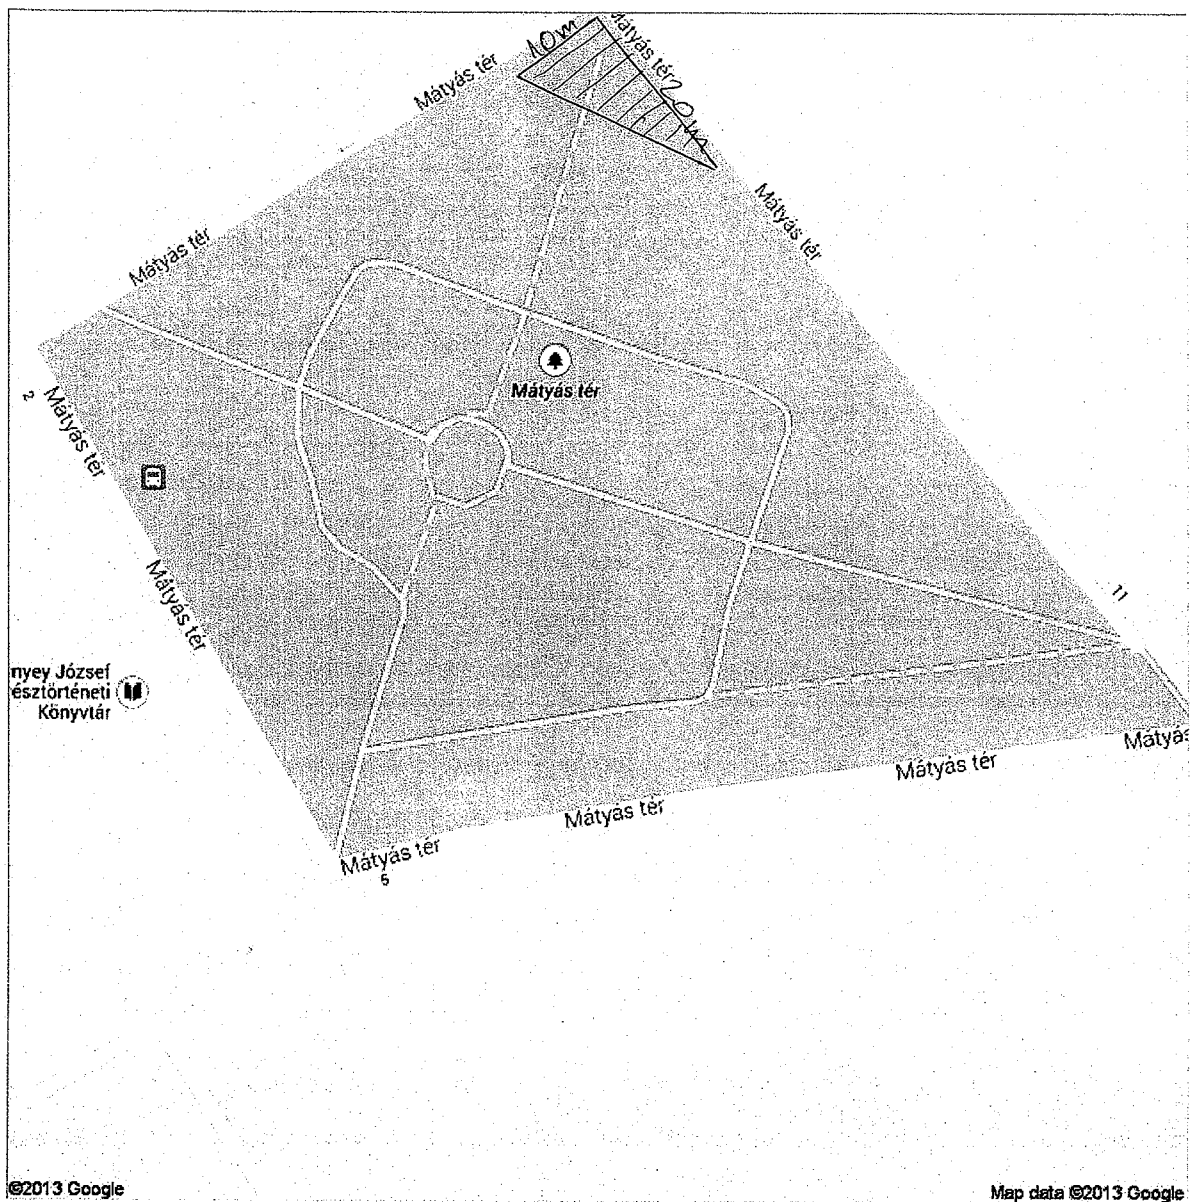

20m

K É R E L E M

2013 OKT 10

Szám: 16-1394

a Józsefvárosi Önkormányzat tulajdonában lévő közterület használatához

Kérjük a nyomtatványt olvashatóan, nyomtatott betűvel kitölteni!

Gazdasági társaságok, egyéni cég, társadalmi és egyéb szervezetek esetében:

Kérelmező neve: FAIR VALUE KFT. telefon:
Kapcsolattartó ügyintéző neve: KLYUCHKINA VIKTORIA telefon:
Székhelye: irsz.: 1037 helység: BUDAPEST (u, tér): BOKOR szám: 9-11
Cégjegyzék szám/ Nyilvántartási szám: 01-09-998920
Bankszámlaszám: 10918001-00000037-32930003
Adószáma: 24269520-2-41

Egyéni vállalkozás esetében:

Kérelmező neve: telefon:
Lakcíme: irsz.: helység: (u, tér): szám:
Vállalkozó nyilvántartási száma:
Adószáma:
Bankszámlaszám:

Magánszemélyek esetében:

Kérelmező neve: telefon:
Lakcíme: irsz.: helység: (u, tér): szám:
Születési helye: ideje: év hó nap, anyja neve:

Megjegyzés: Fenti adatok közlése a közterület-használati kérelmek elbírálásához, a közterület-használatok ellenőrzéséhez szükségesek. Az adatokat a Polgármesteri Hivatal és a Józsefvárosi Közterület-felügyelet kezelik. Jelen tájékoztatás a 2011. évi CXII. törvényen alapul.

Közterület-használat ideje: 2013 év 10 hó 14 naptól - 2014. év 10 hó 14 napig

(Több időpont,- helyszín esetén kérünk listát mellékelni!)

Közterület-használat célja: megállító tábla

Közterület nagysága: 1 m²/db

Közterület helye: Budapest, VIII. kerület, FÜTŐ UTCA

.....(utca, tér) 15-19. szám előtti: járdán, úttesten, zöldterületen vagy

Egyéb (LEVELEZÉSI CÍM, amennyiben a fenti adatoktól eltér, stb.):

JÓZSEFVÁROSI POLGÁRMESTERI HIVATAL

2013 OKT 09
Száma: 100703
Sign:


Kérjük a túloldalon jelzett mellékleteket csatolni, és a kérelemnyomtatványt aláírni szíveskedjék!


NEN SH ES

GYEREK CIPŐ BOLT




Nap u. Nap u. Futó u.

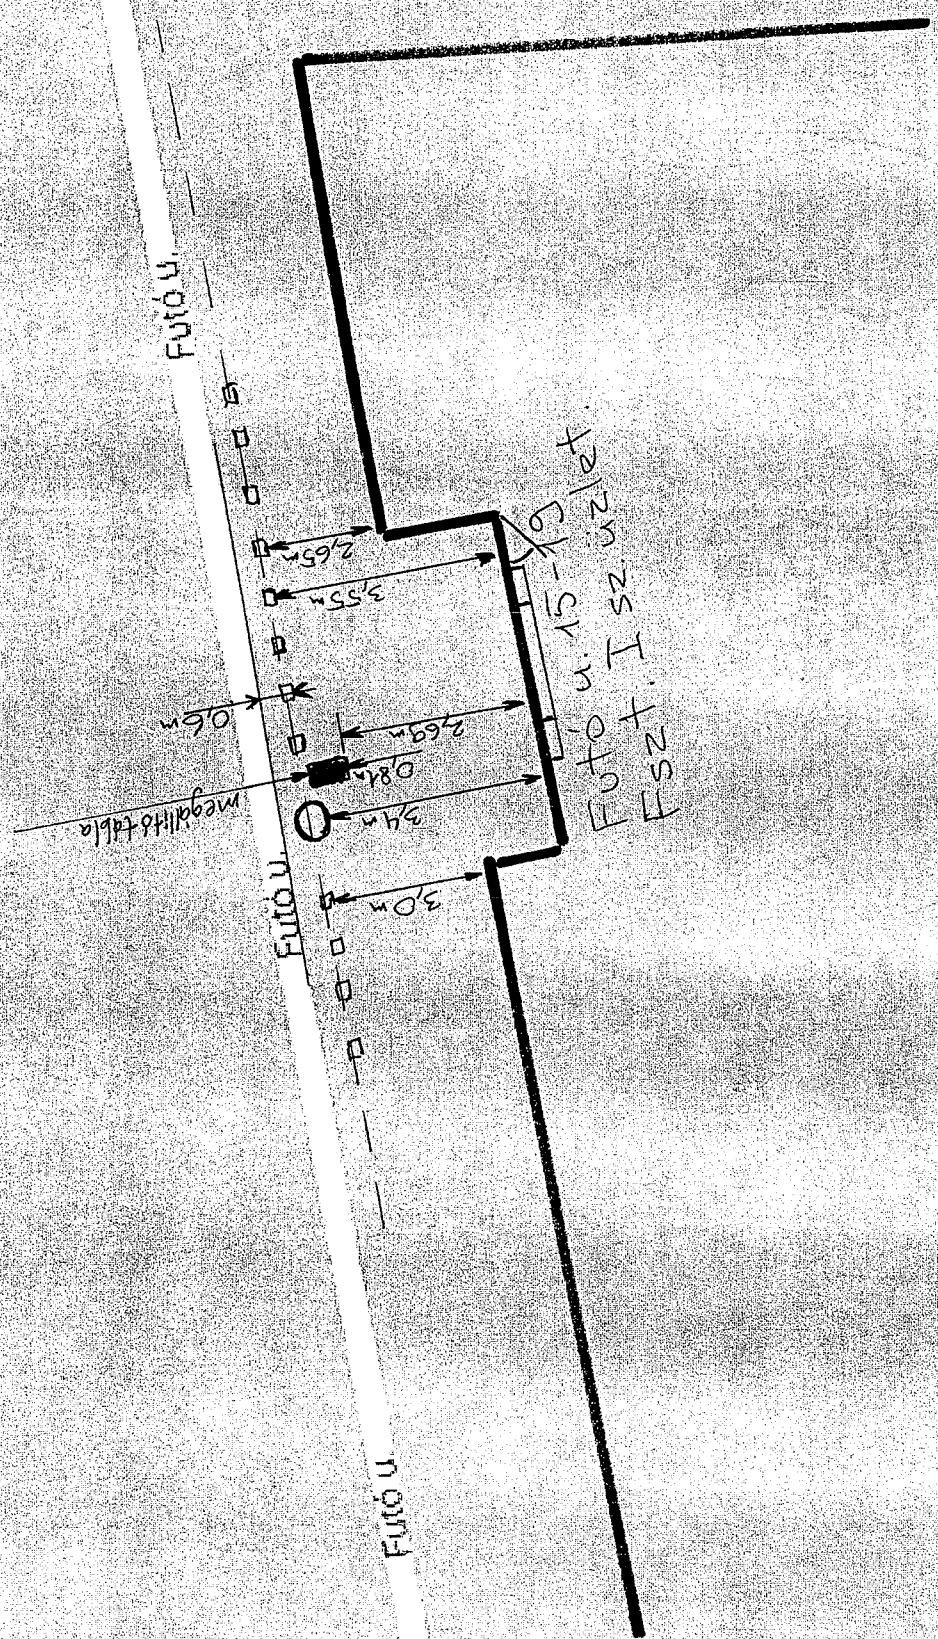

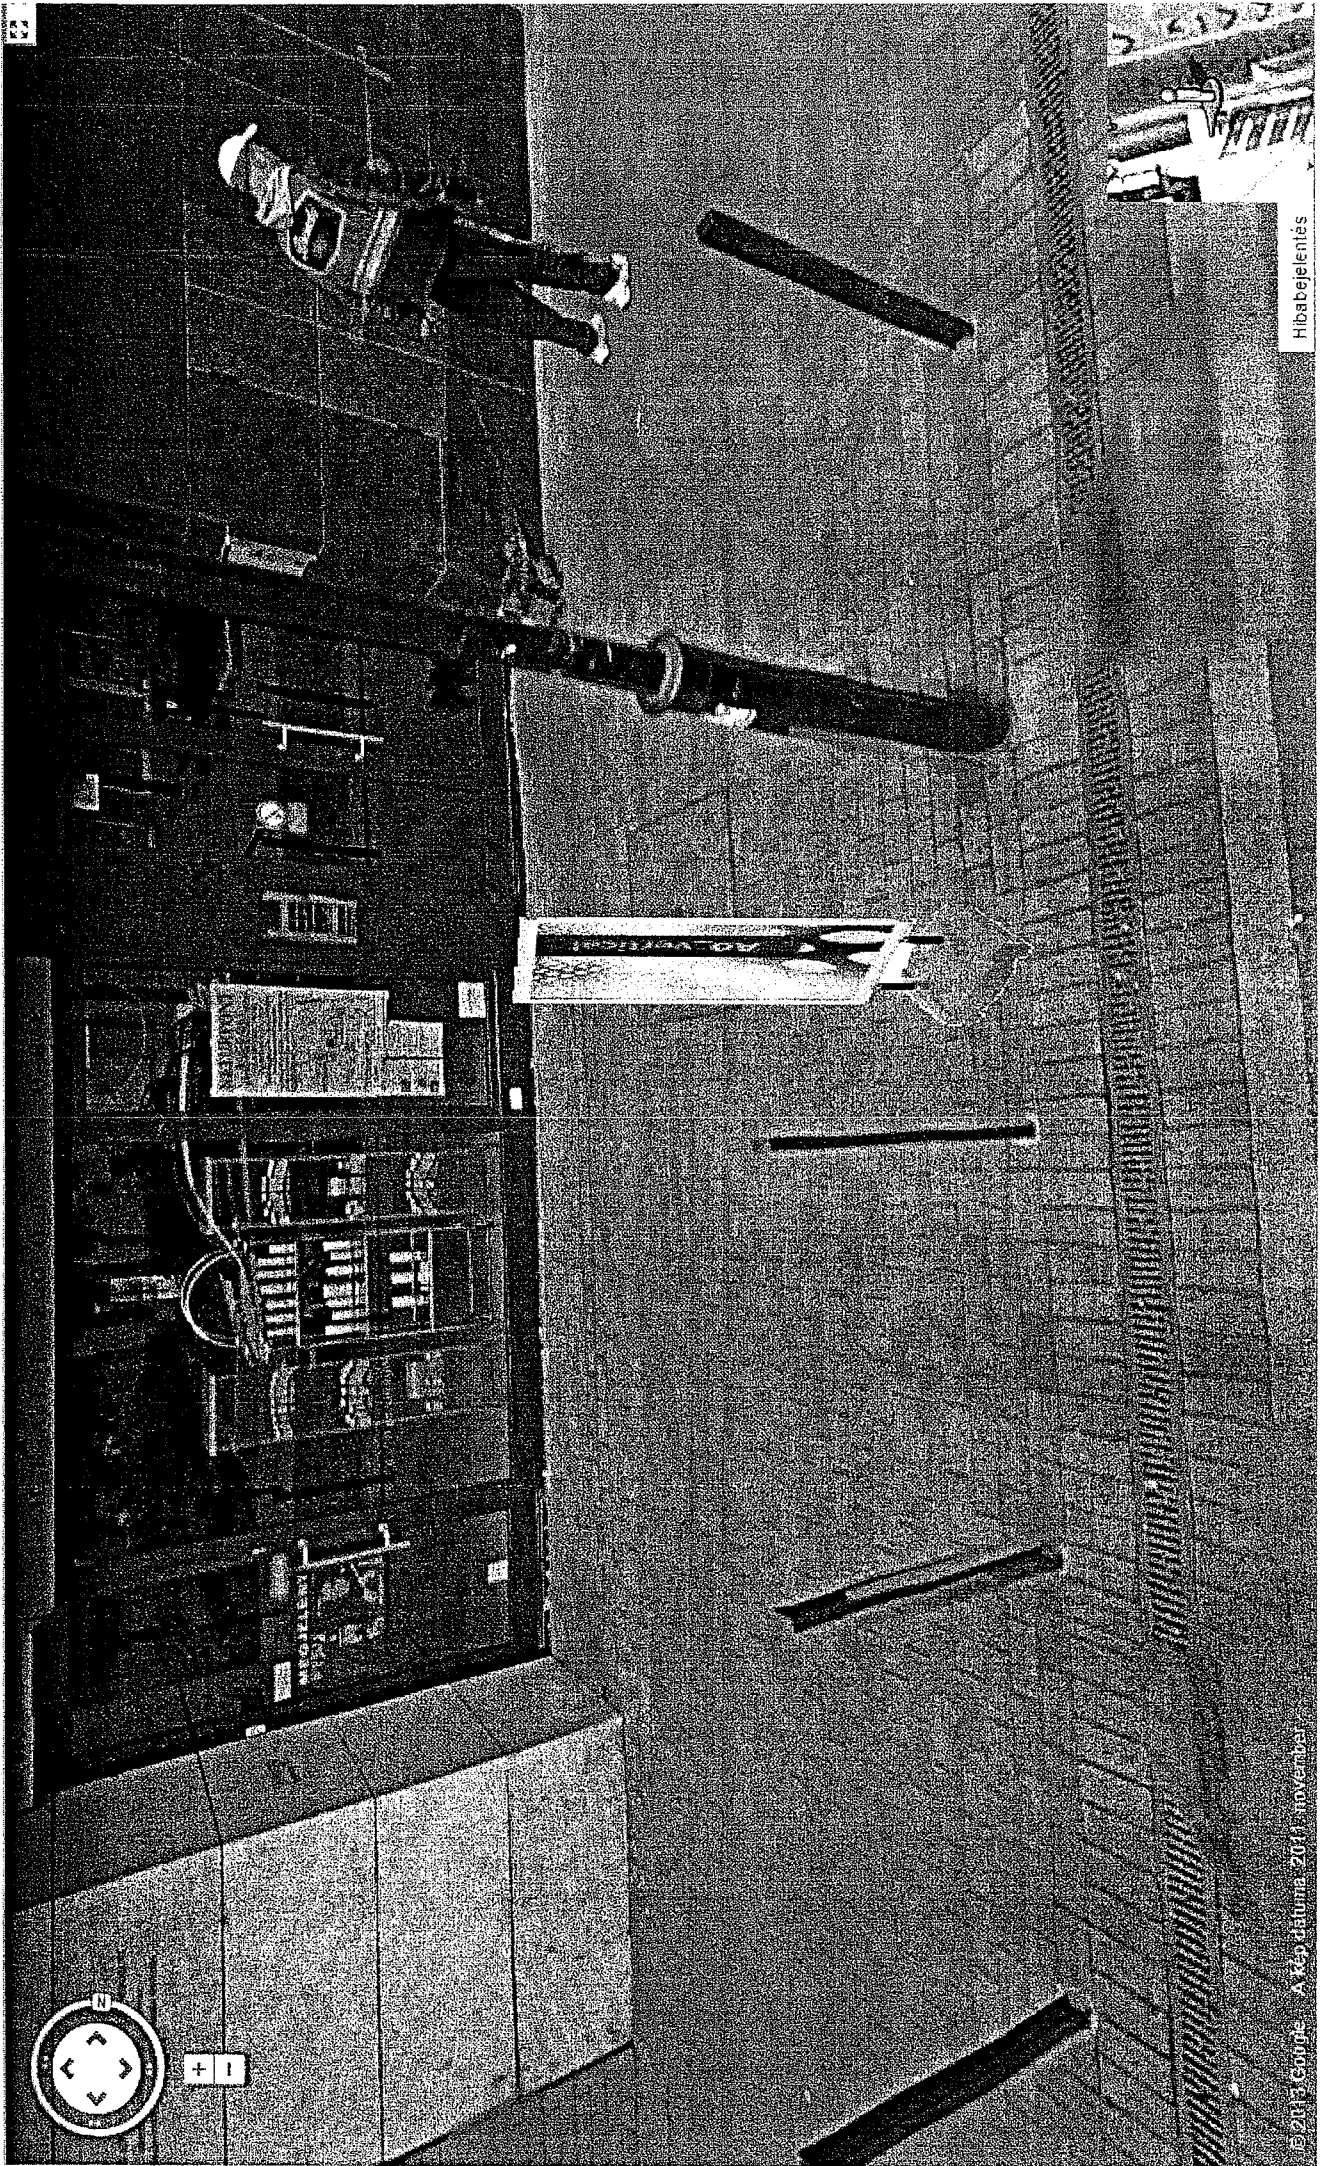

Hibabejelentés

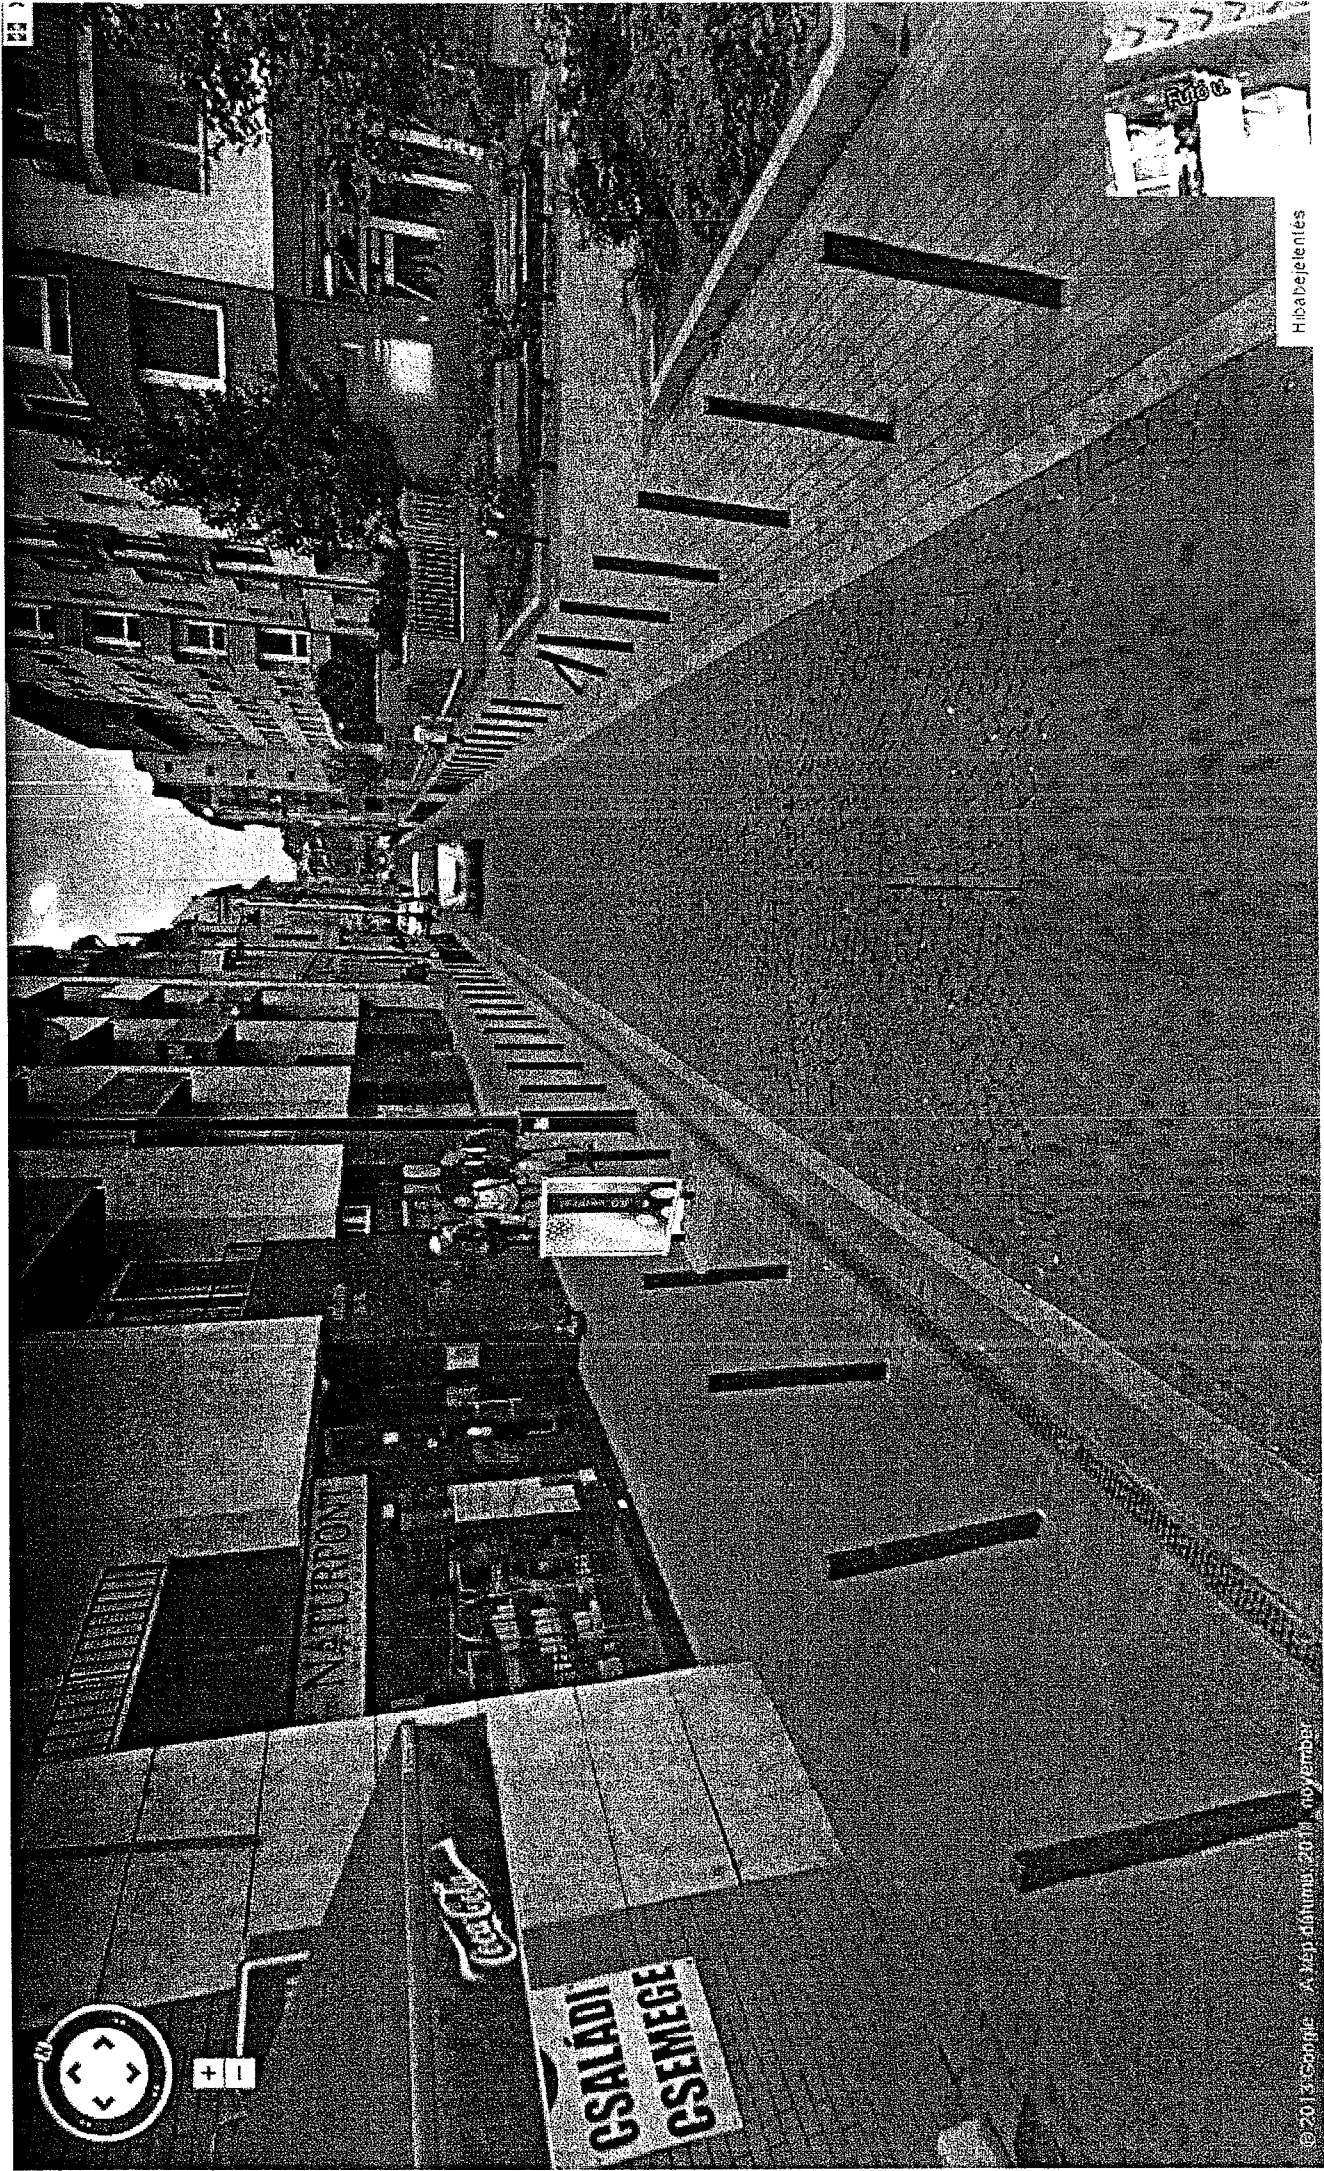

Hibabejelentés

© 2013 Google. A kép dátuma: 2013. november

2013 OKT 10

16-1402

2013 OKT 09

100 992

K É R E L E M

a Józsefvárosi Önkormányzat tulajdonában lévő közterület használatához

Kérjük a nyomtatványt olvashatóan, nyomtatott betűvel kitölteni!

Gazdasági társaságok, egyéni cég, társadalmi és egyéb szervezetek esetében:

Kérelmező neve: FORMENZA KFT. telefon:
Kapcsolattartó ügyintéző neve: MAKLAR JUDIT telefon:
Székhelye: irsz.: 1142 helység: BUDAPEST (u. tér): VAGY LAJOS K. UTA szám: 138
Cégjegyzék szám/ Nyilvántartási szám: 01-09-984598
Bankszámlaszáma: 10400529 - 67391677 - 51100005
Adószáma: 23981131 - 2 - 42

Egyéni vállalkozás esetében:

Kérelmező neve: telefon:
Lakcíme: irsz.: helység: (u. tér): szám:
Vállalkozó nyilvántartási száma:
Adószáma: - -
Bankszámlaszáma: - -

Magánszemélyek esetében:

Kérelmező neve: telefon:
Lakcíme: irsz.: helység: (u. tér): szám:
Születési helye: ideje: év hó nap, anyja neve:

Megjegyzés: Fenti adatok közlése a közterület-használati kérelmek elbírálásához, a közterület-használatok ellenőrzéséhez szükségesek. Az adatokat a Polgármesteri Hivatal és a Józsefvárosi Közterület-felügyelet kezelik. Jelen tájékoztatás a 2011. évi CXII. törvényen alapul.

Közterület-használat ideje: 201 3 év 10 hó 18 naptól - 201 4 év 10 hó 18 napig

(Több időpont-, helyszín esetén kérünk listát mellékelni!)


Közterület-használat célja: MEGÁLLÍTÓ TÁBLA KIHELYEZÉSE

Közterület nagysága: 1 m²/db

Közterület helye: Budapest, VIII. kerület.....

NAP (utca, tér) 23 szám előtti: járdán, útesten, zöldterületen vagy

Egyéb (LEVELEZÉSI CÍM, amennyiben a fenti adatoktól eltér, stb.):

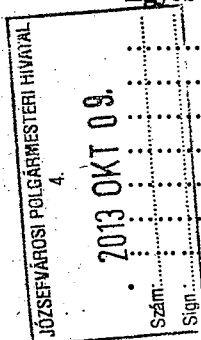

Kérjük a túloldalon jelzett mellékleteket csatolni, és a kérelemnyomtatványt aláírni szíveskedjék!

a Józsefvárosi Önkormányzat tulajdonában lévő közterület használatához

Kérjük a nyomtatványt olvashatóan, nyomtatott betűvel kitölteni!

Adószáma:

--	--	--	--	--	--	--	--	--	--

 -

--	--

 -


--	--

Bankszámlaszáma:


						-									-								
--	--	--	--	--	--	---	--	--	--	--	--	--	--	--	---	--	--	--	--	--	--	--	--

Születési helye:..... ideje: év hó nap, anyja neve: /

Egyéb (LEVELEZÉSI CÍM, amennyiben a fenti adatoktól eltér, stb.):

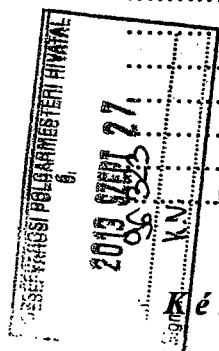

Kérjük a túloldalon jelzett mellékleteket csatolni, és a kérelemnyomtatványt aláírni szíveskedjék!

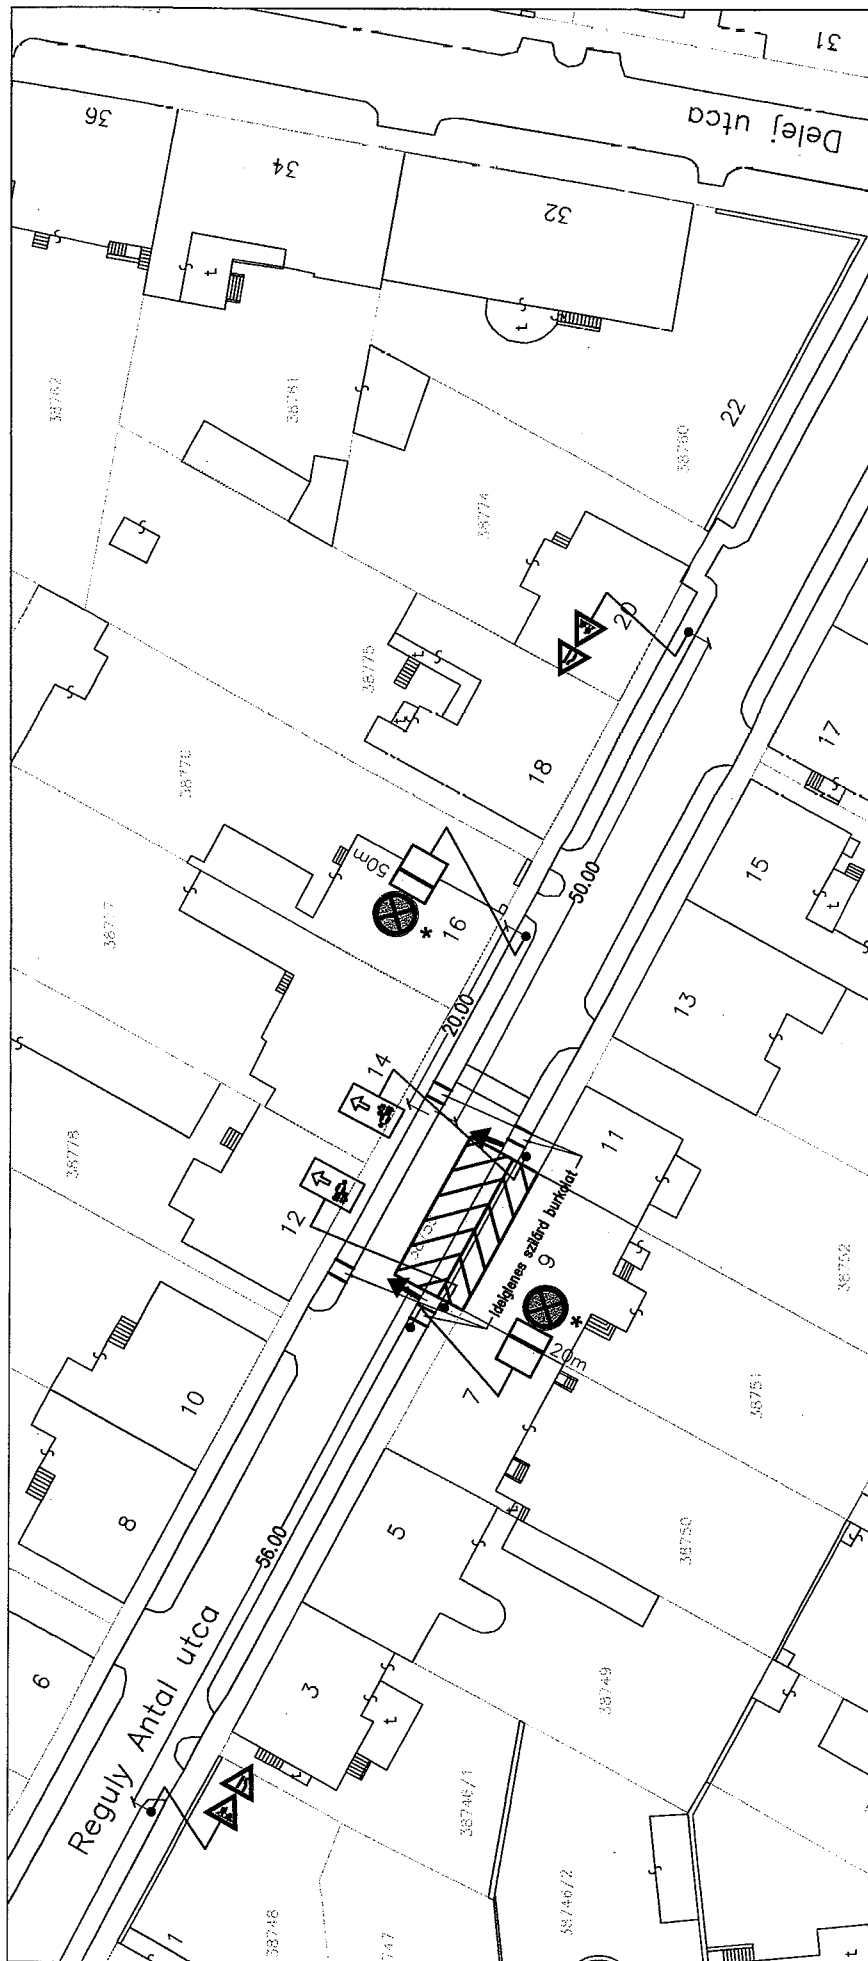

Jelmagyarázat

-  Elkorlátozott építési terület
-  Meglévő jelzótábla
-  Letakarandó jelzótábla
-  Tervezett jelzótábla
-  Tervezett nyíl alakban sávozott terelőtábla

A munkaterület mentén bevezetésre kerülő megállási tilalom jelzótábláját (*-gal jelölt) a korlátozás bevezetése előtt 48 órával ki kell helyezni, kiegészítő táblán a tilalom időtartamának (kezdetének és végének) megjelölésével.

Music-Plan Bt.		
2142 Nagyfarcsa Árpád fejedelem u. 19. Tel: 30/309-6966		
Megbízó:	Canova Costruzioni Kft.	Tsz: 73
Bp., VIII. ker. Reguly Antal u. 9. sz. alatt tervezett lakóház Építés alatti forgalomkorlátozási terve Forgalomkorlátozási állapotterv, II. ütem		
Tervező:		2013. szeptember
Sipos Balázs		M=1:500
01-9486		FT-2

Tisztelt Józsefvárosi Önkormányzat !

Alulírott a Budapest, számú ház tulajdonosa, azzal a kéréssel fordulok Önökhöz, hogy a napokban kezdődő, teljes körű házfelújítás alatt a keletkező nagy mennyiségű törmelék elszállításához szükséges terület foglalási díjtól tekintsenek el.

Indoklás :

A házat nagyon rossz állapotban vásároltam, rendbehozatala igen sokba kerül, ám minőségi javulása és látványa sokat fog emelni a Tisztviselő telep színvonalán és hangulatán. Pozitív elbírálásukat előre is köszönöm.


Bp. 2013. 09.24

Üdvözlettel

A HÁZ HŐMOKZATI FELÚJÍTÁSÁHOZ
SZÜKSÉGES ÁLLANDÓZÁS KÖZTERELET-
HASZNÁLATI DÍJÁTÓL IS KÉRTEM TEKINTSENYEK
EL.

Köszönettel


Reguly A. utca

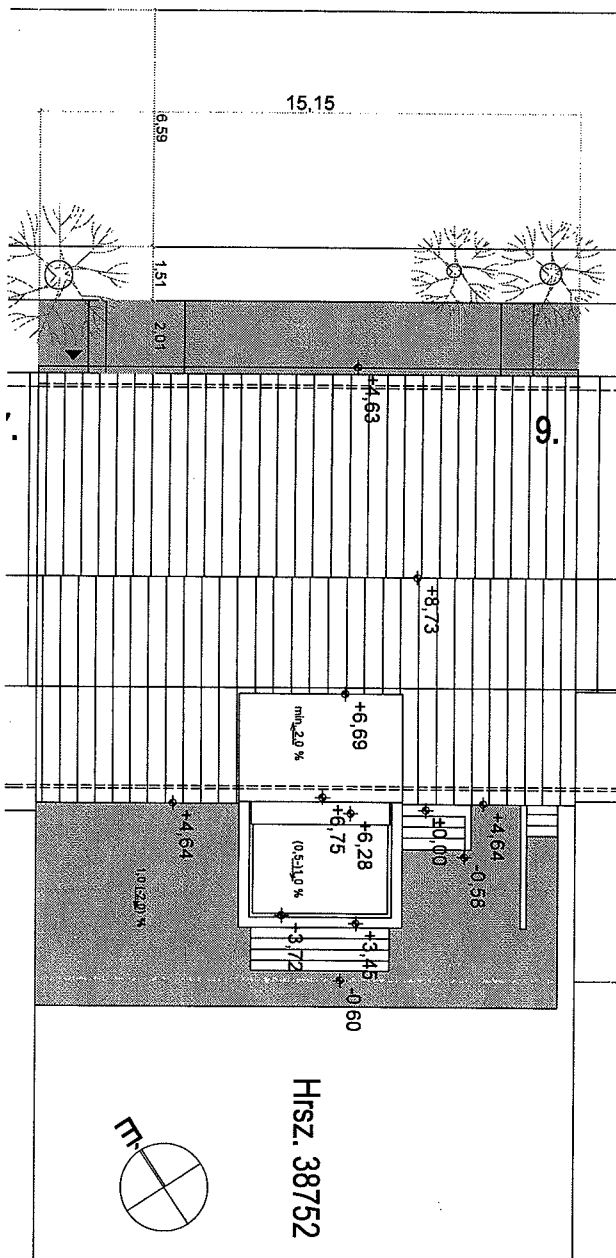

**BP., VIII. KER. REGULY ANTAL U. 9. SZ. ALATT
TERVEZETT LAKÓHÁZ ÉPÍTÉS ALATTI
FORGALOMKORLÁTOZÁSI TERVE**

Tervező: Sipos Balázs

01-9486

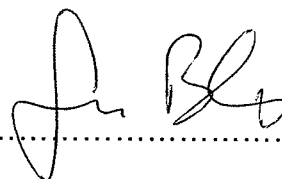

FORGALOMTECHNIKAI KEZELŐI HOZZÁJÁRULÁS		
	A BKK Budapesti Közlekedési Központ Zártkörűen Működő Részvénytársaság,	
mint a Fővárosi Önkormányzat nevében eljáró kérelmező a tervezett		
módosítás nélkül	- kísérőlevél nélkül	- ideiglenes
módosítással	kísérőlevéllel	végleges
foglalni rendelt. <u>1002/1152-2/13</u> számon hozzájárul.		
A hozzájárulás 6 hónapig érvényes. Amennyiben a		
kérelmező a hozzájárulásban megállapított feltételekkel		
nem ért egyet, úgy Budapest Fővárosi Kormányhivatala		
Közlekedési Felügyelőségéhez fordulhat korelemi nnel.		
A Fővárosi Önkormányzat nevében:		
Budapest, <u>2013.09.10.</u>		<u>62</u>



2013. szeptember hó

A Bp., VIII. ker. Reguly Antal utca 9. sz. alatt tervezett lakóház építése alatt közterületfoglalás szükséges. A terület „Lakó-pihenő övezet” része, külön teherforgalmi behajtási engedély beszerzése szükséges.

Az épület előtt kialakításra kerülő állványzathoz a járda ideiglenesen elkorlátozásra kerül. A gyalogosforgalom a páros oldali járdán tud lebonyolódni. Az erről szóló jelzőtábla mindkét irányból kihelyezésre kerül. A járda és közút közötti zöldterületben ideiglenes szilárd burkolat létesítendő a gyalogosok átközlekedésének segítésére. Az állványzat úgy készüljön, hogy az átközlekedő gyalogosok láthatósága folyamatosan biztosítható legyen. A munkaterület előtt mintegy 50 m-re „Úton folyó munkák” jelzőtáblák helyezendők el.

II. ütemben a munkaterület kiszolgálásának biztosítására az épület előtti szakaszon mindkét oldalon megállási tilalom kerül bevezetésre. Itt kialakított munkaterületen teherautós beszállítás, valamint autódaruval anyag berakodás valószínű meg. A kétirányú forgalom kb. 3,75 m szélességen bonyolódhat le a kölcsönös udvariasság alapján, a jelenlegi állapothoz hasonlóan. A megállási tilalomra utaló jelzőtáblákat a korlátozás előtt 48 órával ki kell helyezni a korlátozás kezdetének és végének megjelölésével.

A korlátozás várható időszükséglete 6-9 hónap. A korlátozás megszűnése után az eredeti forgalomtechnikai állapot helyreállítandó.

TERVEZŐI NYILATKOZAT

a

BP., VIII. KER. REGULY ANTAL U. 9. SZ. ALATT TERVEZETT LAKÓHÁZ ÉPÍTÉS ALATTI FORGALOMKORLÁTOZÁSI TERVE

Kijelentem, hogy az alkalmazott műszaki megoldások megfelelnek az általános érvényű és az eseti hatósági előírásoknak, azoktól való eltérés nem vált szükségessé.

Budapest, 2013. szeptember hó



Sipos Balázs

okl. közlekedésmérnök

01-9486

2013 OKT 10

16-1044/2

K É R E L E M

a Józsefvárosi Önkormányzat tulajdonában lévő közterület használatához

Kérjük a nyomtatványt olvashatóan, nyomtatott betűvel kitölteni!

Gazdasági társaságok, egyéni cég, társadalmi és egyéb szervezetek esetében:

Kérelmező neve: telefon:

Kapcsolattartó ügyintéző neve: telefon:

Székhelye: irsz.: helység: (u., tér): szám:

Cégjegyzék szám/ Nyilvántartási szám:

Bankszámlaszáma: - -

Adószáma: - -

Egyéni vállalkozás esetében:

Kérelmező neve: CZENE TAMÁS telefon:

Lakcíme: irsz.: 1085 helység: BUDAPEST (u., tér): JÓZSEF KÖRÜT szám: 71-73

Vállalkozó nyilvántartási száma: 4573288

Adószáma: 56094943 - 1 - 42

Bankszámlaszáma: - -

Magánszemélyek esetében:

Kérelmező neve: telefon:

Lakcíme: irsz.: helység: (u., tér): szám:

Születési helye: ideje: év hó nap, anyja neve:

Megjegyzés: Fenti adatok közlése a közterület-használati kérelmek elbírálásához, a közterület-használatok ellenőrzéséhez szükségesek. Az adatokat a Polgármesteri Hivatal és a Józsefvárosi Közterület-felügyelet kezeli. Jelen tájékoztatás a 2011. évi CXII. törvényen alapul.

Közterület-használat ideje: 201 3 év 11 hó 01 naptól - 201 4 év 01 hó 31 napig

(Több időpont-, helyszín esetén kérünk listát mellékelni!)


Közterület-használat célja: VILÁGÍTÓ TÁBLA

Közterület nagysága: m²/db

Közterület helye: Budapest, VIII. kerület. PÁL U

..... (utca, tér) szám előtti: járdán, úttészen, zöldterületen vagy FALON

Egyéb (LEVELEZÉSI CÍM, amennyiben a fenti adatoktól eltér, stb.):

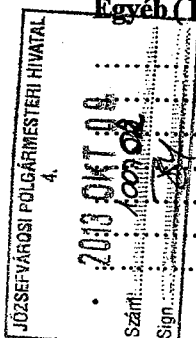

Kérjük a túloldalon jelzett mellékleteket csatolni, és a kérelemnyomtatványt aláírni szíveskedjék!

2013 OKT 10

16-844/7

K É R E L E M

Berlynt

ea

a Józsefvárosi Önkormányzat tulajdonában lévő közterület használatához

Kérjük a nyomtatványt olvashatóan, nyomtatott betűvel kitölteni!

Gazdasági társaságok, egyéni cég, társadalmi és egyéb szervezetek esetében:

Kérelmező neve: 1250 B.T. telefon:
Kapcsolattartó ügyintéző neve: 1250 Sándor telefon:
Székhelye: irsz.: 1027 helység: B. part (u., tér): Szász Károly szám: 4.
Cégjegyzék szám/ Nyilvántartási szám: Cg: 01-06-218442/12
Bankszámlaszáma: 10403181 - 31852748 - 000000000
Adószáma: 28900839 - 02 - 47

Egyéni vállalkozás esetében:

Kérelmező neve: telefon:
Lakcíme: irsz.: helység: (u., tér): szám:
Vállalkozó nyilvántartási száma:
Adószáma: - -
Bankszámlaszáma: - -

Magánszemélyek esetében:

Kérelmező neve: telefon:
Lakcíme: irsz.: helység: (u., tér): szám:
Születési helye: ideje: év hó nap, anyja neve:

Megjegyzés: Fenti adatok közlése a közterület-használati kérelmek elbírálásához, a közterület-használatok ellenőrzéséhez szükségesek. Az adatokat a Polgármesteri Hivatal és a Józsefvárosi Közterület-felügyelet kezelik. Jelen tájékoztatás a 2011. évi CXII. törvényen alapul.

Közterület-használat ideje: 201 4 év 01 hó 08 naptól - 201 5. év 01 hó 07. napig

(Több időpont,- helyszín esetén kérünk listát mellékelni!)


Közterület-használat célja: Mobil Cella - 60L. Átadás

Közterület nagysága: 13 m²/db

Közterület helye: Budapest, VIII. kerület. Szikony

(utca, tér) 43. szám előtti: járdán, úttesten, zöldterületen vagy

Egyéb (LEVELEZÉSI CÍM, amennyiben a fenti adatoktól eltér, stb.):

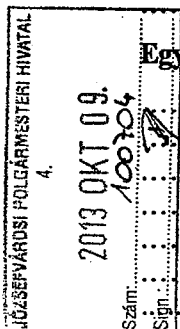

Kérjük a túloldalon jelzett mellékleteket csatolni, és a kérelemnyomtatványt aláírni szíveskedjék!

