

**Budapest Főváros VIII. kerület Józsefváros Önkormányzat Képviselő-testületének
Városgazdálkodási és Pénzügyi Bizottsága**

Vagyongazdálkodási és Üzemeltetési Ügyosztály

2. 1. sz. napirend
PDT

**ELŐTERJESZTÉS
a Városgazdálkodási és Pénzügyi Bizottság 2013. október 28-ai ülésére**

Tárgy: Közterület használati kérelmek elbírálása

Előterjesztő: Szűcs Tamás ügyosztályvezető
Készítette: Berényi Melinda ügyintéző
A napirendet nyilvános ülésen kell tárgyalni.
A döntés elfogadásához egyszerű szavazattöbbség szükséges.
Melléklet: 8 db

Tisztelt Városgazdálkodási és Pénzügyi Bizottság!

A Józsefvárosi Önkormányzat tulajdonában lévő közterületek használatáról és használatának rendjéről szóló 18/2013. (IV. 24.) önkormányzati rendelet (a továbbiakban: Rendelet) 12. §-a értelmében a közterület-használattal – hozzájárulással és elutasítással – kapcsolatos önkormányzati hatósági eljárásban a hivatkozott rendeletben rögzítettek szerint elsőfokon a Városgazdálkodási és Pénzügyi Bizottság dönt. A Rendelet melléklete meghatározza a közterület használatok utáni fizetendő díj mértékét.

A Rendelet 18.§ (2) bekezdése az alábbiak szerint rendelkezik:

„Tartós (6 hónapot meghaladó) közterület-használat esetén a Bizottság a jogosult kérelmére méltányosságból havonta, negyedévente vagy félévente esedékes, egyenlő összegű díjfizetést is megállapíthat, melyet a közterület-használati hozzájárulásban rögzíteni kell.”

A Rendelet 24. § (1) bekezdése szerint:

„A Rendelet 2. melléklete alapján megállapított közterület-használati díjak korlátlanul csökkenthetők vagy elengedhetők:

- a) az Önkormányzat érdekében végzett építési, felújítási munkálatok végzése esetében;*
- b) a fővárosi, vagy önkormányzati pályázaton elnyert támogatásból történő épület felújítások esetében;*
- c) humanitárius és karitatív célok érdekében végzett tevékenység esetében;*
- d) kulturális és környezetvédelmi célok érdekében végzett tevékenység esetében;*
- e) minden olyan esetben, amikor a Bizottság úgy ítéli meg, hogy az Józsefváros érdekeit szolgálja;*
- f) bejegyzett politikai pártok, egyházak és társadalmi szervezetek nem kereskedelmi célú rendezvénye esetében;*
- g) oktatási, tudományos vagy ismeretterjesztő témájú filmalkotások forgatása esetében;*
- h) a Filmtv. hatálya alá nem tartozó alkotások forgatása esetén, ahol az igénybeveendő terület a 15 m²-t elérő, de a 20 m²-t meg nem haladó területű;*
- i) a Filmtv. hatálya alá nem tartozó alkotások forgatása esetén, amelynek időtartama a kérelmezett időponttól számított 30 naptári napon belül összességében nem haladja meg a 2 naptári napot.”*

Az elmúlt időszakban a Hivatalhoz az alábbi közterület-használati hozzájárulás iránti kérelmek érkeztek.

1.

Közterület-használó, kérelmező:	Market Épületszerviz Kft. (1037 Budapest, Bojtár u. 41-47.)
Közterület-használat ideje:	2013. november 5.-2013. november 18.
Közterület-használat nagysága:	62 m ²
Közterület-használat célja:	építési munkaterület (homlokzatjavítás)
Közterület-használat helye:	Benyovszky Móric u.-Könyves Kálmán u. 48-52. sarok
Közterület-használat díja:	250,- Ft/m ² /nap

Díjkiesés díjmentesség esetén:

217.000 Ft + ÁFA

Megjegyzés: A Városgazdálkodási és Pénzügyi Bizottság a 1088/2013. (X.07.) sz. határozattal járult hozzá a Market Épületszervíz Kft. közterület használatához építési munkaterület céljából 2013. október 19-től 2013. november 4-ig. A Kft. jelen kérelmében ennek hosszabbítását kéri a Tisztelt Bizottságtól.

A Vagyongazdálkodási és Üzemeltetési Ügyosztály továbbra is javasolja a díjmentesség biztosítását tekintettel a Rendelet 24. § (1) bekezdés e) pontjában foglaltakra.

2.

Közterület-használó, kérelmező:

Ételt az Életért Közhasznú Alapítvány

(1039 Budapest, Lehel u. 15.)

Közterület-használat ideje:

2013. október 28.-2014. március 30.

Közterület-használat célja:

ingyenes ételosztás

Közterület-használat helye:

Teleki tér (Fiumei út és Dobozi u. közé eső terület-FiDo tér)

Közterület-használat nagysága:

50 m²

Közterület-használat díja:

díjmentes

Megjegyzés: A 18/2013. (IV.24.) önkormányzati rendelet 2. számú melléklete alapján a karitatív rendezvény díjmentes tevékenység. A Városfejlesztési és Főépítész Ügyosztállyal történt egyeztetés alapján a Teleki tér (Fiumei út és Dobozi u. közé eső terület- FiDo tér) munkaterületének átadása előreláthatólag 2014. január 15., a Vagyongazdálkodási Ügyosztály javasolja eddig az időpontig megadni a közterület-használati engedélyt.

3.

Közterület-használó, kérelmező:

Haluxvill Kft.

(1089 Budapest, Vajda Péter u. 13.)

Közterület-használat ideje:

2013. november 16.-2014. november 15.

Közterület-használat célja:

reklámtábla

Közterület-használat helye:

Delej u. 51.

Közterület-használat nagysága:

1 m²

Közterület-használat díja:

1 888,- Ft/ m²/hó

Megjegyzés: A Városgazdálkodási és Pénzügyi Bizottság a 1327/2012. (XI.07.) sz. határozattal járult hozzá a Haluxvill Kft. közterület használatához reklámtábla elhelyezése céljából 2012. november 16-tól 2013. november 15-ig. A Kft. jelen kérelmében ennek hosszabbítását kéri a Tisztelt Bizottságtól.

4.

Közterület-használó, kérelmező:

Haluxvill Kft.

(1089 Budapest, Vajda Péter u. 13.)

Közterület-használat ideje:

2013. november 16.-2014. november 15.

Közterület-használat célja:

megállító tábla

Közterület-használat helye:

Vajda Péter u. 13.

Közterület-használat nagysága:

1 m²

Közterület-használat díja:

1 888,- Ft/ m²/hó

Megjegyzés: A Városgazdálkodási és Pénzügyi Bizottság a 1326/2012. (XI.07.) sz. határozattal járult hozzá a Haluxvill Kft. közterület használatához megállító tábla elhelyezése céljából 2012. november 16-tól 2013. november 15-ig. A Kft. jelen kérelmében ennek hosszabbítását kéri a Tisztelt Bizottságtól.

5.

Közterület-használó, kérelmező:

STETTIN-HUNGARIA Kft.

(9400 Sopron, Őr u. 8.)

Közterület-használat ideje:

2013. november 1.-2013. november 30.

Közterület-használat nagysága:

80 m²

Közterület-használat célja:

építési munkaterület

Közterület-használat helye:

Rökk Szilárd u. 16.

Közterület-használat díja:

420,- Ft/m²/nap

6.

Közterület-használó, kérelmező:	Magyarországi Evangélikus Egyház (1085 Budapest, Üllői út 24.)
Közterület-használat ideje:	2013. október 15.-2013. november 15.
Közterület-használat célja:	homlokzat felújítás
Közterület-használat nagysága:	45 m ²
Közterület-használat helye:	Szentkirályi u. 51. (Üllői út 24.)
Közterület-használat díja:	420,- Ft/m ² /nap
Díjkiesés díjmentesség esetén:	18 900,- Ft/nap

Megjegyzés: A Városgazdálkodási és Pénzügyi Bizottság az 547/2013. (V.21.) sz. határozattal járult hozzá a Magyarországi Evangélikus Egyház közterület használatához építési munkaterület céljából 2013. június 15-től 2013. szeptember 30-ig. A munkálatok nem az ütemtervnek megfelelően készültek, a védőtető ismét a Szentkirályi u. 51. sz. elé kerül át, ezért a Magyarországi Evangélikus Egyház jelen kérelmében az előző hosszabbítását kéri a Tisztelt Bizottságtól, díjmentesség megadásával.

A Vagyongazdálkodási és Üzemeltetési Ügyosztály továbbra is javasolja a díjmentesség biztosítását tekintettel a Rendelet 24. § (1) bekezdés e) pontjában foglaltakra.

A Magyarországi Evangélikus Egyház tájékoztatása szerint a közterület-használatra balesetvédelmi szempontból van szükség, építőanyag tárolás ezen túl sem lesz közterületen.

7.

Közterület-használó, kérelmező:	Onish Vendéglátó és Kereskedelmi Kft. (2241 Süllyap, Fő u. 20/A.)
Közterület-használat ideje:	2013. november 01.-2014. február 28.
Közterület-használat célja:	vendéglátó terasz
Közterület-használat helye:	Múzeum u. 2.
Közterület-használat nagysága:	2 m ²
Közterület-használat díja:	szeznonon kívül: 149,- Ft/m ² /hó +ÁFA

Megjegyzés: A Városgazdálkodási és Pénzügyi Bizottság a 1061/2013. (IX.30.) sz. határozattal járult hozzá az Onish Kft. közterület használatához vendéglátó terasz kitelepülés céljából 2013. október 1-től 2013. október 31-ig. Az Onish Vendéglátó és Kereskedelmi Kft. jelen kérelmében ennek hosszabbítását kéri a Tisztelt Bizottságtól kisebb területre.

8.

Közterület-használó, kérelmező:	Fővárosi Közterület-Fenntartó Zrt. (1081 Budapest, Alföldi u. 7.)
Közterület-használat ideje:	2013. november 1.-2014. március 31.
Közterület-használat célja:	hintő anyag-tároló edény
Közterület-használat helye:	Golgota tér
Közterület-használat nagysága:	1 m ²
Közterület-használat díja:	díjmentes
Díjkiesés díjmentesség esetén:	400 Ft + ÁFA

Megjegyzés: A Rendelet 33. § a) bekezdése alapján a közterület-használat díjmentes.

Fentiek alapján kérem az alábbi határozati javaslat elfogadását.

Határozati javaslat

I. A Városgazdálkodási és Pénzügyi Bizottság úgy dönt, hogy közterület-használati hozzájárulást ad – teljes díjfizetéssel - az alábbi ügyekben:

1.

Közterület-használó, kérelmező:	Haluxvill Kft. (1089 Budapest, Vajda Péter u. 13.)
Közterület-használat ideje:	2013. november 16.-2014. november 15.

Közterület-használat célja: reklámtábla
Közterület-használat helye: Delej u. 51.
Közterület-használat nagysága: 1 m²

2.

Közterület-használó, kérelmező: **Haluxvill Kft.**
(1089 Budapest, Vajda Péter u. 13.)
Közterület-használat ideje: 2013. november 16.-2014. november 15.
Közterület-használat célja: megállító tábla
Közterület-használat helye: Vajda Péter u. 13.
Közterület-használat nagysága: 1 m²

3.

Közterület-használó, kérelmező: **Onish Vendéglátó és Kereskedelmi Kft.**
(2241 Süllyás, Fő u. 20/A.)
Közterület-használat ideje: 2013. november 11.-2014. február 28.
Közterület-használat célja: vendéglátó terasz
Közterület-használat helye: Múzeum u. 2.
Közterület-használat nagysága: 2 m²

Felelős: polgármester
Határidő: 2013. október 28.

II. A Városgazdálkodási és Pénzügyi Bizottság úgy dönt, hogy közterület-használati hozzájárulást ad – teljes díjfizetéssel - az alábbi ügyben, amennyiben a BKK által lepecsételt forgalomtechnikai terv bemutatásra kerül:

1.

Közterület-használó, kérelmező: **STETTIN-HUNGARIA Kft.**
(9400 Sopron, Ór u. 8.)
Közterület-használat ideje: 2013. november 1.-2013. november 30.
Közterület-használat nagysága: 80 m²
Közterület-használat célja: építési munkaterület
Közterület-használat helye: Röck Szilárd u. 16.

Felelős: polgármester
Határidő: 2013. október 28.

III. A Városgazdálkodási és Pénzügyi Bizottság úgy dönt, hogy közterület-használati hozzájárulást ad – díjmentességgel - az alábbi ügyekben azzal, hogy az Önkormányzat által megrendelt molinó a felújítás idejére kihelyezésre kerül:

1.

Közterület-használó, kérelmező: **Market Épületszerviz Kft.**
(1037 Budapest, Bojtár u. 41-47.)
Közterület-használat ideje: 2013. november 5.-2013. november 18.
Közterület-használat nagysága: 62 m²
Közterület-használat célja: építési munkaterület (homlokzatjavítás)
Közterület-használat helye: Benyovszky Móric u.-Könyves Kálmán u. 48-52. sarok

2.

Közterület-használó, kérelmező: **Magyarországi Evangélikus Egyház**
(1085 Budapest, Üllői út 24.)
Közterület-használat ideje: 2013. október 15.-2013. november 15.
Közterület-használat célja: homlokzat felújítás
Közterület-használat nagysága: 45 m²
Közterület-használat helye: Szentkirályi u. 51. (Üllői út 24.)
Közterület-használat díja: 420,- Ft/m²/nap

Felelős: polgármester
Határidő: 2013. október 28.

IV. A Városgazdálkodási és Pénzügyi Bizottság úgy dönt, hogy közterület-használati hozzájárulást ad – díjmentességgel - az alábbi ügyben:

1.

Közterület-használó, kérelmező: **Ételt az Életért Közhasznú Alapítvány**
(1039 Budapest, Lehel u. 15.)
Közterület-használat ideje: 2013. október 28.-2014. január 15.
Közterület-használat célja: ingyenes ételosztás
Közterület-használat helye: Teleki tér (Fiumei út és Dobozi u. közé eső terület-FiDo tér)
Közterület-használat nagysága: 50 m²

2.


Közterület-használó, kérelmező: **Fővárosi Közterület-Fenntartó Zrt.**
(1081 Budapest, Alföldi u. 7.)
Közterület-használat ideje: 2013. november 1.-2014. március 31.
Közterület-használat célja: hintó anyag-tároló edény
Közterület-használat helye: Golgota tér
Közterület-használat nagysága: 1 m²

Felelős : polgármester
Határidő: 2013. október 28.

A döntés végrehajtását végző szervezeti egység: Vagyongazdálkodási és Üzemeltetési Ügyosztály
Gazdálkodási Iroda

A lakosság széles körét érintő döntések esetén javaslata a közzététel módjára:
nem indokolt hirdetőtáblán honlapon

Budapest, 2013. október 22.

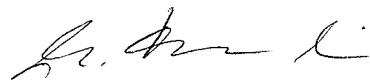

Szűcs Tamás
ügyosztályvezető

KÉSZÍTETTE: VAGYONGAZDÁLKODÁSI ÉS ÜZEMELTETÉSI ÜGYOSZTÁLY GAZDÁLKODÁSI IRODA

LEÍRTA: BERÉNYI MELINDA ÜGYINTÉZŐ

PÉNZÜGYI FEDEZETET IGÉNYEL/NEM IGÉNYEL, IGAZOLÁS: 

JOGI KONTROLL: 


ELLENŐRIZTE:



DR. MÉSZÁR ERIKA
ALJEGYZŐ


2013 OKT 24

BETERJESZTÉSRE ALKALMAS:

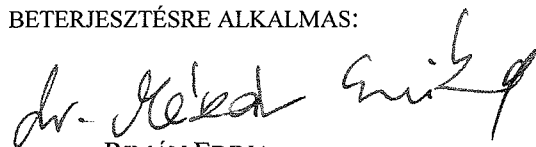

RIMÁN EDINA
JEGYZŐ

JÓVÁHAGYTA:

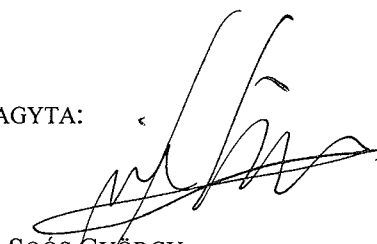

SOÓS GYÖRGY

A VÁROSGAZDÁLKODÁSI ÉS PÉNZÜGYI BIZOTTSÁG ELNÖKE

Budapest Főváros VIII. kerület Józsefvárosi Önkormányzat Polgármesteri Hivatala
Vagyongazdálkodási és Üzemeltetési Ügyosztály
1082 Budapest
Baross utca 63-67.

K É R E L E M

a Józsefvárosi Önkormányzat tulajdonában lévő közterület használatához
Kérjük a nyomtatványt olvashatóságán, nyomtatási betűvel kitölteni!

Gazdasági társaságok, egyéni cég, társadalmi és egyéb szervezetek esetében:

Kérelmező neve: MARVET ÉPÜLETSZERVIZ KFT. telefon:
Kapcsolattartó ügyintéző neve: BECSEI DEZSŐ telefon:
Székhelye: irsz.: 1037 helység: BUDAPEST (u., tér): BOJTIAR szám: 41-47
Cégjegyzék szám/ Nyilvántartási szám: 01-09-569562
Bankszámlaszám: 13597539 - 12302010 - 00033722
Adószáma: 12254550 - 2 - 41

Egyéni vállalkozás esetében:

Kérelmező neve: telefon:
Lakcíme: irsz.: helység: (u., tér): szám:
Vállalkozó nyilvántartási száma:
Adószáma: - -
Bankszámlaszám: - -

Magánszemélyek esetében:

Kérelmező neve: telefon:
Lakcíme: irsz.: helység: (u., tér): szám:
Születési helye: ideje: év hó nap, anyja neve:

Megjegyzés: Fenti adatok közlése a közterület-használati kérelmek elbírálásához, a közterület-használatok ellenőrzéséhez szükségesek. Az adatokat a Polgármesteri Hivatal és a Józsefvárosi Közterület-felügyelet kezelik. Jelen tájékoztatás a 2011. évi CXII. törvényen alapul.

Közterület-használat ideje: 201 3 év 11 hó 05 naptól - 201 3 év 11 hó 18 napig

(Több időpont-, helyszín esetén kérünk listát mellékelni!)

Közterület-használat célja: HOMLOKZATI FAVITÁS ÉS HOMLOKZATI ALVÁNYOZÁS

Közterület nagysága: 62,00 m²/db

Közterület helye: Budapest, VIII. kerület DENYÓVSZKY MÓRIL U. KÖNYVES KALMAN KRT.

48-52 ALATTI RÉSZ (utca, tér) szám előtti: járdán, úttesten, zöldterületen vagy

Egyéb (LEVELEZÉSI CÍM, amennyiben a fenti adatoktól eltér, stb.):

Kérjük a túloldalon jelzett mellékleteket csatolni, és
a kérelemnyomtatványt aláírni szíveskedjék!

A kérelmező tudomásul veszi, hogy

- a kérelem benyújtása nem jogosítja fel a közterület használatára,
- a 18/2013. (IV. 24.) önkormányzati rendelet 17. § (1). bekezdése szerint a közterület használatáért közterület-használati díjat köteles fizetni,
- a közterületen kizárólag a 210/2009. (IX. 29.) Kormányrendelet 12. § (1) bekezdése alapján a rendelet 5. mellékletében meghatározott termékek árusíthatók.

A kérelemhez a kérelmezőnek az alábbi melléleteket kell csatolnia: (A csatolt mellékletet kérjük X-el jelölni)

1. A közterületen folytatni kívánt tevékenység gyakorlására feljogosító egyszerű okirat másolatát:	
- egyéni vállalkozás esetén: vállalkozói igazolványt,	
- gazdasági társaság, egyéni cég esetén: 30 napnál nem régebbi cégkivonat, aláírási címpéldányt,	X
- társadalmi és egyéb szervezetek esetében: a nyilvántartásba-vételüket igazoló okiratot,	
- őstermelők esetén őstermelői igazolványt.	
2. Az igényelt területre vonatkozó helyszínt ábrázoló vázlatot, amelyen szerepelnie kell a környező utcáknak is. A vázlaton az igényelt területnek - a szükséges méretekkel - úgy kell szerepelnie, hogy annak nagysága, elhelyezkedése egyértelműen megállapítható legyen (TERASZ, PAVILON ESETÉN: annak szélessége, hosszúsága; a terasz, pavilon szélének az épület homlokzati falától és a járda szélétől való távolsága; terasz esetén annak az üzletnek a bejáratától való távolsága, amelyikhez tartozik; méterben mérve).	X
3. Az elhelyezni kívánt építmény, létesítmény, berendezés műszaki leírását és terveit; <i>teraszkérelmekhez a helyszín fotóját is csatolni szükséges.</i>	
4. Meglévő létesítményre vonatkozó közterület-használati hozzájárulás megújítása esetén - városképvédelmi szempontok figyelembevétele miatt - fényképfelvételt kell becsatolni.	X
5. <i>Építési engedélyhez kötött építmény esetében vagy építési munkálatokkal összefüggő közterület-használat esetében az építetől kapott meghatalmazást és a jogszabályban előírt esetekben a jogerős építésügyi hatósági engedélyt csatolni szükséges.</i>	
6. Közút igénybevétele esetén - a 2. pontban foglalt helyszínrajzon túl - a vonatkozó helyszínt ábrázoló forgalomtechnikai vázrajzot, amely beszerezhető a BKK Közúti Közlekedési Igazgatóság Közútközelési Főosztály, Forgalomtechnikai Osztályán.	

Figyelmeztetés:

A hiánytalanul kitöltött kérelemnyomtatvány és az előírt melléletek csatolásán túl, a pontos és egyértelmű helymeghatározás, valamint a meglévő létesítmény fotója elengedhetetlen a benyújtott kérelem érdemi elbírálásához!

A közterület-használatot - különösen - az alábbi jogszabályok szabályozzák:

- a helyi önkormányzatokról szóló 1990. évi LXV. törvény
- a Józsefvárosi Önkormányzat tulajdonában lévő közterületek használatáról és használatának rendjéről szóló 18/2013. (IV. 24.) önkormányzati rendelet
- Józsefvárosi Kerületi Építési Szabályzatáról szóló 66/2007. (XII. 12.) önkormányzati rendelet
- Budapesti Városrendezési és Építési Keretszabályzatáról szóló 47/1998. (X. 15.) Főv. Kgy. rendelet

NYILATKOZAT


- Alulírott hozzájárulok személyes és különleges adataim (hozzátartozóim személyes adatai) a kezeléséhez és az eljáró hatóság felé továbbításához a jogosultság megállapítása és teljesítése céljából.
- Kérelmem benyújtásakor a Polgármesteri Hivatal Vagyongazdálkodási és Üzemeltetési Ügyosztály ügyintézőjétől tájékoztatást kaptam - melyet tudomásul vettem - az eljárás megindításának napjáról, az ügyintézési határidőről, az ügyemre irányadó jogszabály rendelkezéseiről, jogaimról és kötelezettségemről, továbbá kötelezettségem elmulasztásának jogkövetkezményeiről, a hivatali elérhetőségről.
- Kijelentem, hogy kérelmem teljesítése esetén a 2004. évi CXI. tv. 73/A. § (1) bekezdés b) pontja alapján a fellebbezési jogomról lemondok. Tudomásul veszem, hogy ezáltal az ügyemben hozott határozat annak közlésekor jogerőre emelkedik.

Market Épületszervíz Kft.
1037 Bp., Bojtár u. 41-47.
Adószám: 12254550-2-41
6.

Budapest, 2013. év 10. hó 22. nap.

KÉRELMEZŐ ALÁÍRÁSA

Benyovszky Móric utca:

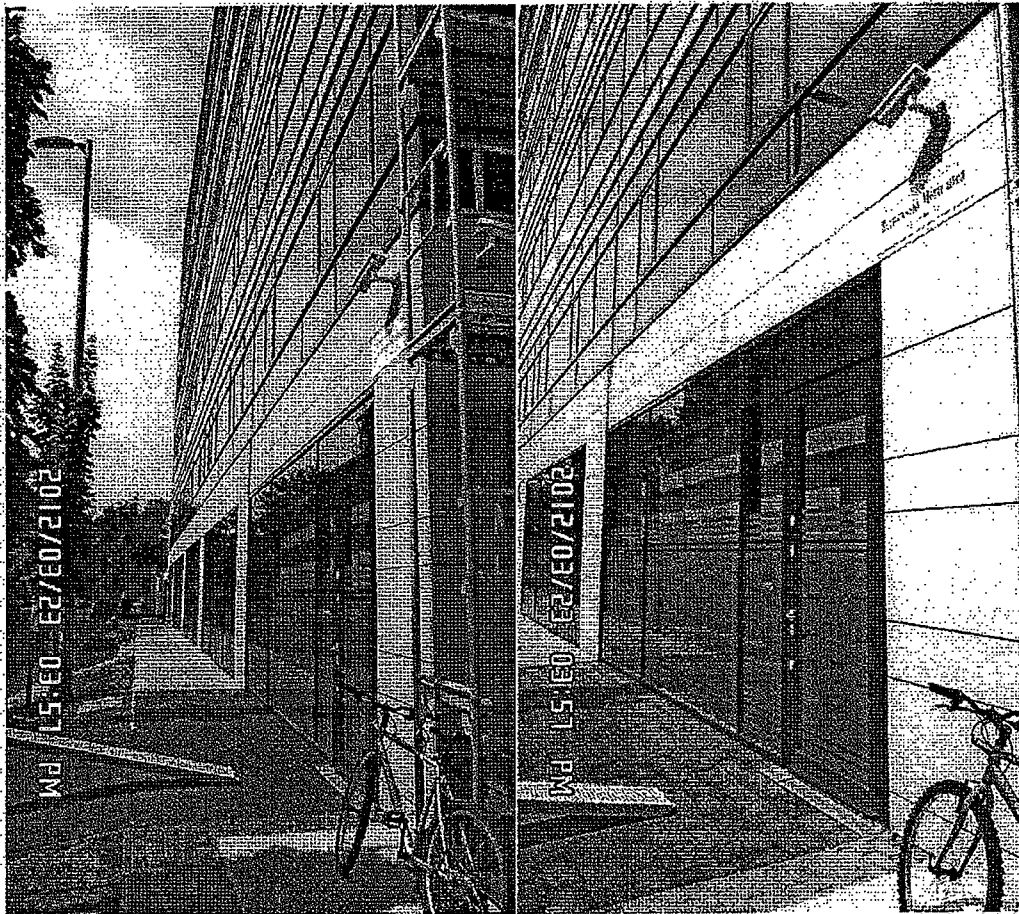

Budapest Főváros VIII. kerület Józsefvárosi Önkormányzat Polgármesteri Hivatala
Gazdálkodási Ügyosztály
1082 Budapest
Baross utca 63-67.

JÓZSEFVÁROSI ÖNKORMÁNYZAT
POLGÁRMESTERI HIVATALA
2013. SZEPTEMBER 16.

Szám: 16-1301

K É R E L E M

a Józsefvárosi Önkormányzat tulajdonában lévő közterület-használatához

Kérjük a nyomtatványt olvashatóan, nyomtatott betűvel kitölteni!

Gazdasági társaságok, egyéni cég, társadalmi és egyéb szervezetek esetében:

Kérelmező neve: Ételt az Életért Közhasznú Alapítvány telefon:
Kapcsolattartó ügyintéző neve: Simon Viola telefon:
Székhelye: irsz.: 1039 helység: Budapest (u., tér): Lehel utca szám: 15.
Cégjegyzék szám/ Nyilvántartási szám: 11Pk. 60163/1999/2
Bankszámlaszám: 10201006 50280678 0000000000 -
Adószáma: 18095575 - 1 - 41

Egyéni vállalkozás esetében:

Kérelmező neve: telefon:
Lakcíme: irsz.: helység: (u., tér): szám:
Vállalkozó nyilvántartási száma:
Adószáma: - -
Bankszámlaszám: - -

Magánszemélyek esetében:

Kérelmező neve: telefon:
Lakcíme: irsz.: helység: (u., tér): szám:
Születési helye: ideje: év hó nap, anyja neve:

Megjegyzés: Fenti adatok közlése a közterület-használati kérelmek elbírálásához, a közterület-használatok ellenőrzéséhez szükségesek. Az adatokat a Polgármesteri Hivatal és a Józsefvárosi Közterület-felügyelet kezelik. Jelen tájékoztatás a 2011. évi CXII. törvényen alapul.

Közterület-használat ideje: 2013. év 09. hó 30. naptól – 2014. Év 03. hó 30. napig

(Több időpont,- helyszín esetén kérünk listát mellékelni!)

Közterület-használat célja: Ingyenes ételosztás rászorulóknak részére

Közterület nagysága: 50 m²/db

Közterület helye: Budapest, VIII. kerület, Dobozi tér (a Teleki László tér ÖMV kút és remíz közé eső része)


(utca, tér) szám előtti: zöldterületen

Egyéb (LEVELEZÉSI CÍM, amennyiben a fenti adatoktól eltér, stb.):

A kijelölt területet karitatív tevékenységeinkre való tekintettel szervezetünk – amennyiben lehetséges – térítésmentesen kívánja igénybe venni.

Szervezetünk a csatolt melléklet alapján illetékmentességet élvez.

Kérjük a túloldalon jelzett mellékleteket csatolni, és a kérelemnyomtatványt aláírni szíveskedjék!

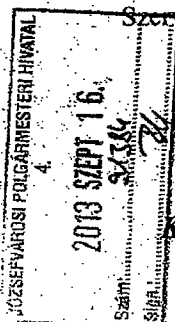

A kérelmező tudomásul veszi, hogy

- a kérelem benyújtása, illetve a befizetést igazoló csekk nem jogosítja fel a közterület használatára,
- a 24/2009. (V. 21.) önkormányzati rendelet 6. § (1) bekezdése szerint a közterület használatáért közterület-használati díjat köteles fizetni,
- a közterületen kizárólag a 210/2009. (IX.29.) Kormányrendelet 12. § (1) bekezdése alapján a rendelet 5. mellékletében meghatározott termékek árusíthatók.

A kérelemhez a kérelmezőnek az alábbi melléleteket kell csatolnia: (A csatolt mellékletet kérjük X-el jelölni)

1. A közterületen folytatni kívánt tevékenység gyakorlására feljogosító egyszerű okirat másolatát:	
- egyéni vállalkozás esetén: vállalkozói igazolványt,	
- gazdasági társaság, egyéni cég esetén: 30 napnál nem régebbi cégkivonatot, aláírási címpéldányt,	
- társadalmi és egyéb szervezetek esetében: a nyilvántartásba-vételüket igazoló okiratot,	
- östermelők esetén östermelői igazolványt.	
2. Az igényelt területre vonatkozó helyszínt ábrázoló vázlatot, amelyen szerepelnie kell a környező utcáknak is. A vázlaton az igényelt területnek - a szükséges méretekkel - úgy kell szerepelnie, hogy annak nagysága, elhelyezkedése egyértelműen megállapítható legyen (TERASZ, PAVILON ESETÉN: annak szélessége, hosszúsága; a terasz, pavilon szélének az épület homlokzati falától és a járda szélétől való távolsága; terasz esetén annak az üzletnek a bejáratától való távolsága, amelyikhez tartozik; méterben mérve).	
3. Az elhelyezni kívánt építmény, létesítmény, berendezés műszaki leírását és terveit; <i>teraszkérelmekhez a helyszín fotóját is csatolni szükséges.</i>	
4. Meglévő létesítményre vonatkozó közterület-használati hozzájárulás megújítása esetén – városképvédelmi szempontok figyelembevétele miatt – fényképfelvételt kell becsatolni.	
5. Építési engedélyhez kötött építmény esetében vagy építési munkálatokkal összefüggő közterület-használat esetében az építetől kapott meghatalmazást és a jogszabályban előírt esetekben a jogerős építésügyi hatósági engedélyt csatolni szükséges.	
6. Közút igénybevétele esetén – a 2. pontban foglalt helyszínrajzon túl – a vonatkozó helyszínt ábrázoló forgalomtechnikai vázrajzot, amely beszerezhető a BKK Közúti Közlekedési Igazgatóság Közútkezelési Főosztály, Forgalomtechnikai Osztályán.	

Figyelmeztetés:

A hiánytalanul kitöltött kérelemnyomtatvány és az előírt melléletek csatolásán túl, a pontos és egyértelmű helymeghatározás, valamint a meglévő létesítmény fotója elengedhetetlen a benyújtott kérelem érdemi elbírálásához!

A közterület-használatot – különösen – az alábbi jogszabályok szabályozzák:


- a helyi önkormányzatokról szóló 1990. évi LXV. törvény
- a fővárosi közterületek használatáról és a közterületek rendjéről szóló 59/1995. (X. 20.) Kgy. rendelet
- a Józsefvárosi Önkormányzat tulajdonában lévő közterületek használatáról és használatának rendjéről szóló 24/2009. (V.21.) önkormányzati rendelet
- Józsefvárosi Kerületi Építési Szabályzatáról szóló 66/2007. (XII.12.) önkormányzati rendelet
- Budapesti Városrendezési és Építési Keretszabályzatról szóló 47/1998. (X.15.) Főv. Kgy. rendelet

NYILATKOZAT

- Alulírott hozzájárok személyes és különleges adataim (hozzátartozóim személyes adatai) a kezeléséhez és az eljáró hatóság felé továbbításához a jogosultság megállapítása és teljesítése céljából.
- Kérelmem benyújtásakor a Polgármesteri Hivatal Gazdálkodási Ügyosztály ügyintézőjétől tájékoztatást kaptam – melyet tudomásul vettem – az eljárás megindításának napjáról, az ügyintézési határidőről, az ügyemre irányadó jogszabály rendelkezéseiről, jogaimról és kötelezettségemről, továbbá kötelezettségem elmulasztásának jogkövetkezményeiről, a hivatali elérhetőségéről.
- Kijelentem, hogy kérelmem teljesítése esetén a 2004. évi CXI. törvény 73/A. § (1) bekezdés b) pontja alapján a fellebbezési jogomról lemondok. Tudomásul veszem, hogy ezáltal az ügyemben hozott határozat annak közlésekor jogerőre emelkedik.

Budapest, 201.... év hó nap.

KÖZHASZNÚ ALÍRTVÁNY
ADÓSZÁM: 1809575-1-41
1039 Budapest, László u. 15.
3
KÉRELMEZŐ ALÁÍRÁSA

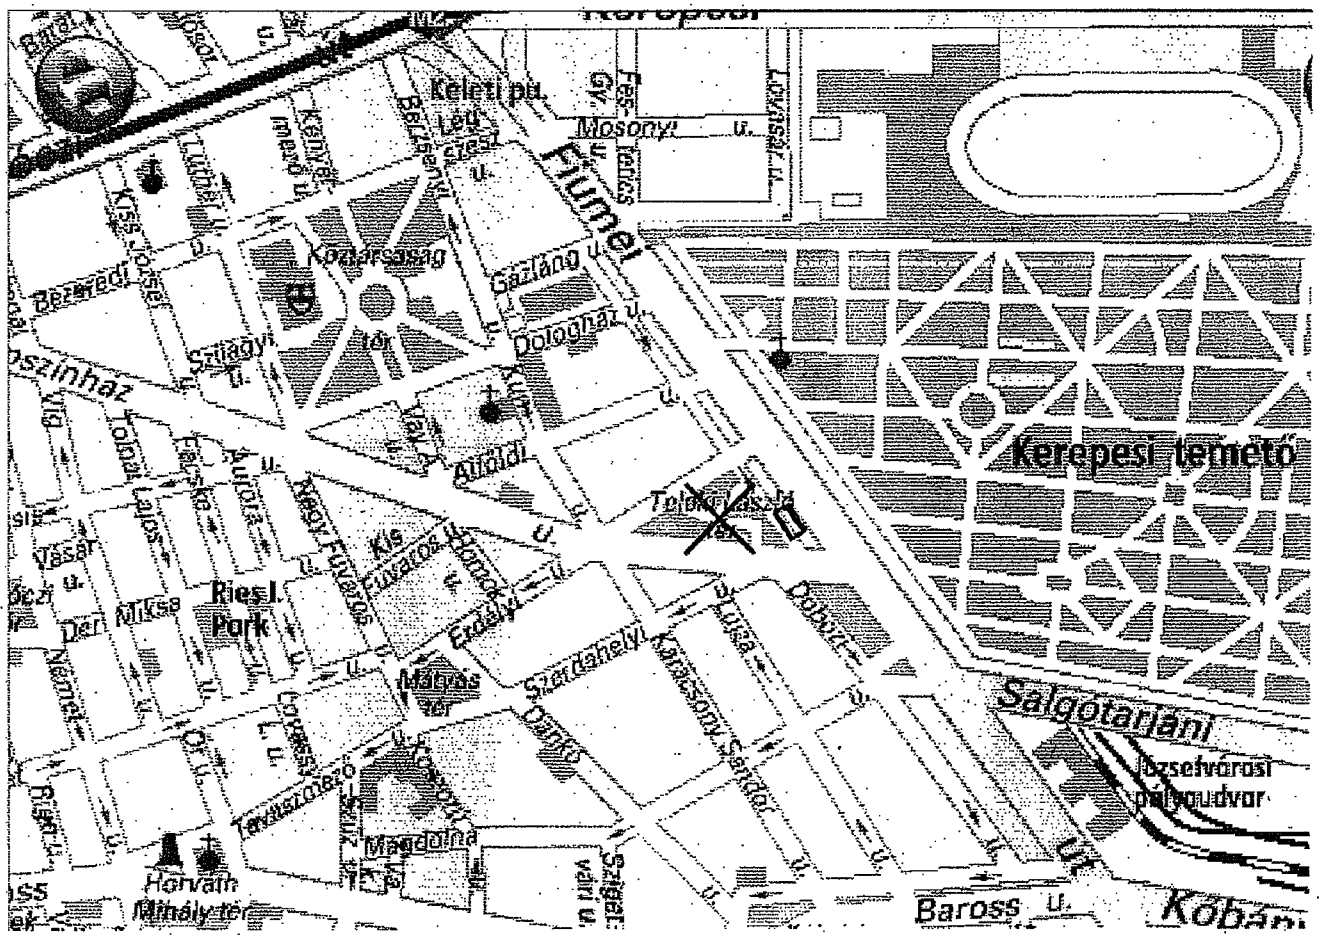

Fővárosi Bíróság
1363 Budapest
Markó u 27.
11.Pk. 60163/99/8



V É G Z É S

ZÁRADÉK	
Ez a végzés 2002. év III. hó 22. napján	
jogerőre emelkedett.	
Budapest 2002. év III. hó 16. nap	
A kiadmány hitelű: 12.000.000.- sk.	

130
BUDAPEST
06

A Fővárosi Bíróság elrendeli a 7439. sorszám alatt nyilvántartásba vett:

Ételt az Életért Alapítvány

az alapítványra vonatkozó alábbi változás bejegyzését

az alapítvány képviselte megváltozott:

az alapítvány új képviselője :

Hosszú Vilmos 1108 Budapest, Mádi u. 169.sz.alatti lakos.

Egyben Tóth Zoltán képviseleti joga megszűnt.


A módosított alapító okirat időpontja: 2002. január 9.

A végzés ellen a kézbesítéstől számított 15 napon belül fellebbezésnek van helye.

Budapest, 2002. február 27.

A kiadmány hitelű:

Soós dr. Lajos Ilona sk.
tanácselnök

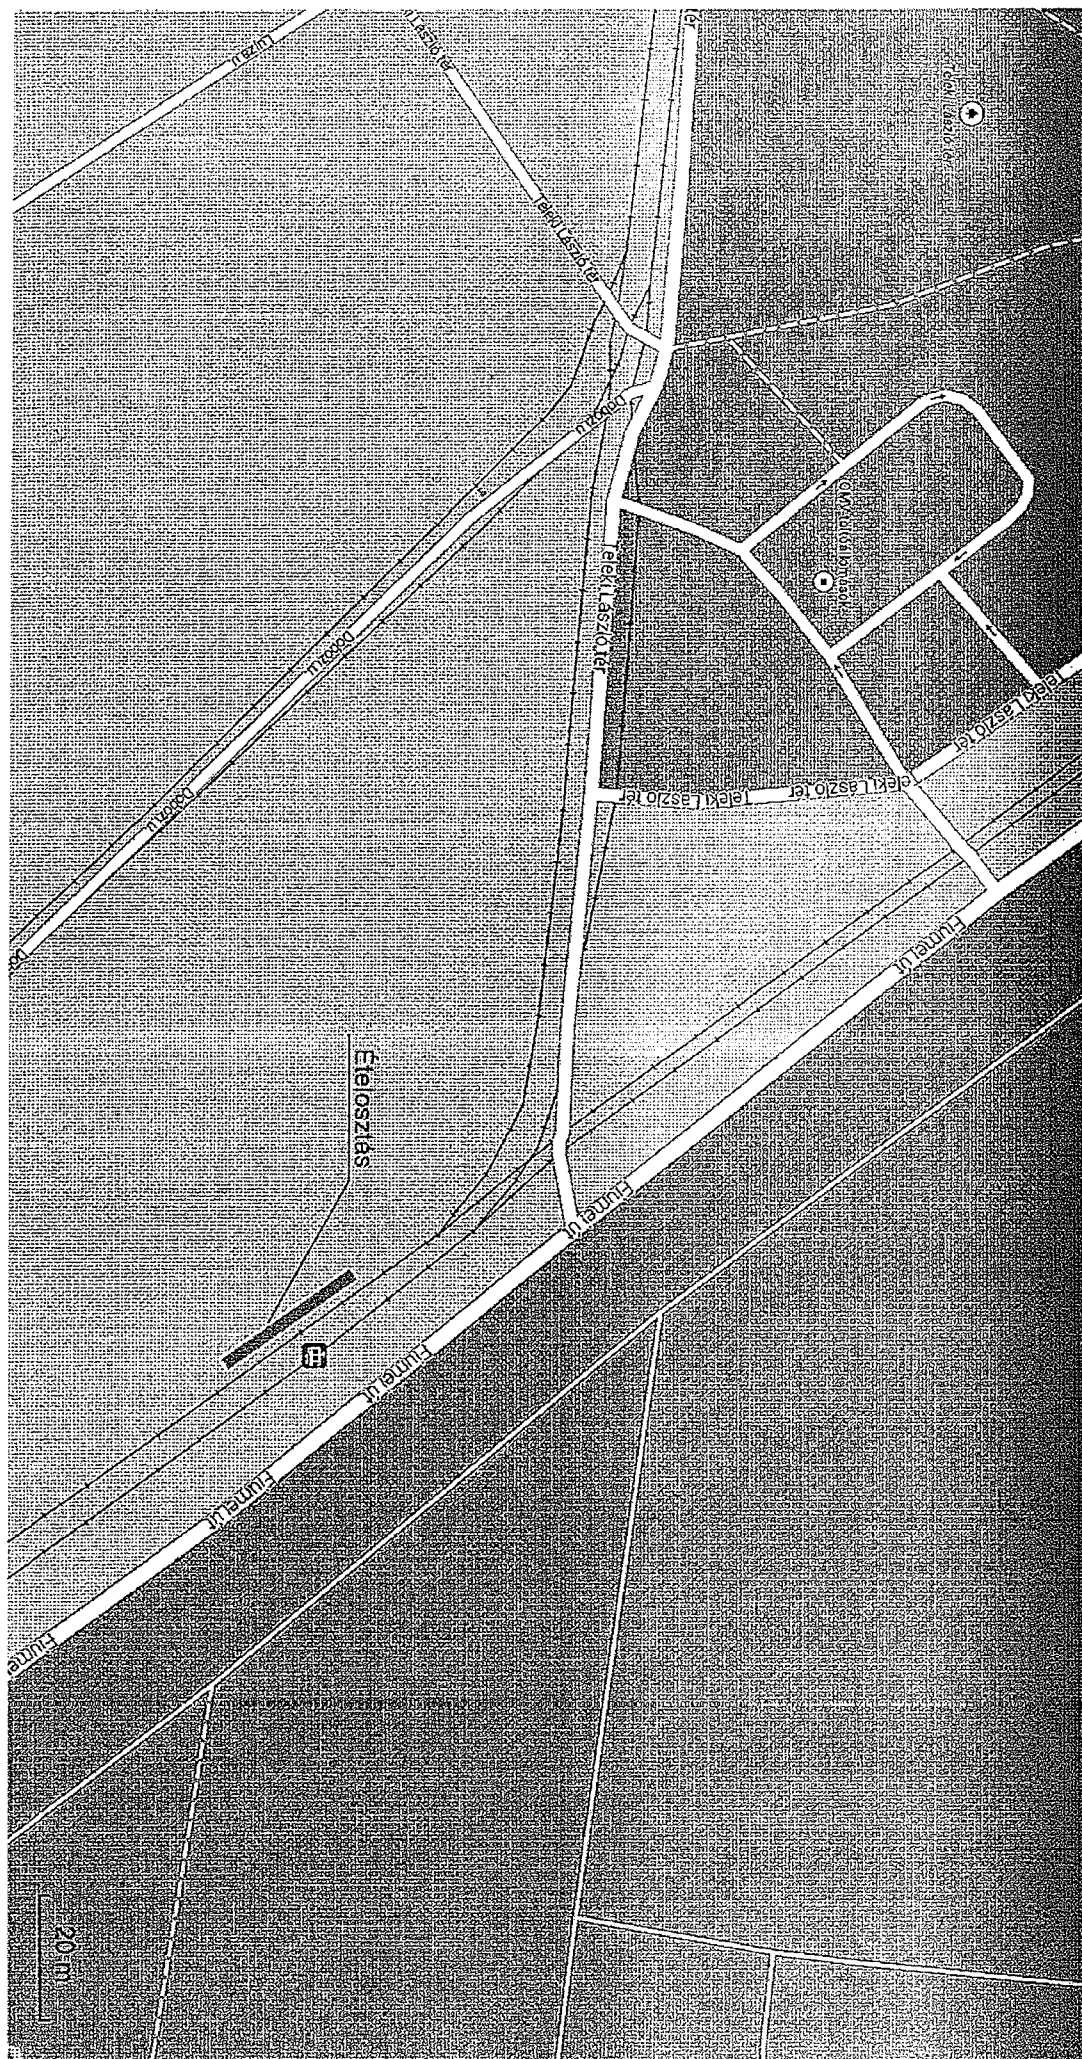

Budapest Főváros VIII. kerület Józsefvárosi Önkormányzat Polgármesteri Hivatala
Vagyongazdálkodási és Üzemeltetési Ügyosztály
1082 Budapest
Baross utca 63-67.

JÓZSEFVÁROSI POLGÁRMESTERI HIVATAL
6.
2013 OKT 22
Szám: 104634/2013
Sign: 4.1.

K É R E L E M

a Józsefvárosi Önkormányzat tulajdonában lévő közterület használatához
Kérjük a nyomtatványt olvashatóan, nyomtatott betűvel kitölteni!

Gazdasági társaságok, egyéni cég, társadalmi és egyéb szervezetek esetében:

Kérelmező neve: Halász László telefon:
Kapcsolattartó ügyintéző neve: Veréb Anita telefon:
Székhelye: irsz.: 1088 helység: Budapest (u, tér): Vajda P. szám: 13.
Cégjegyzék szám/ Nyilvántartási szám: 01-09-725800
Bankszámlaszám: 10800014 - 20000006 - 10860753
Adószáma: 13250205 - 2 - 42

Egyéni vállalkozás esetében:

Kérelmező neve: telefon:
Lakcíme: irsz.: helység: (u, tér): szám:
Vállalkozó nyilvántartási száma:
Adószáma:
Bankszámlaszám:

Magánszemélyek esetében:

Kérelmező neve: telefon:
Lakcíme: irsz.: helység: (u, tér): szám:
Születési helye: ideje: év hó nap, anyja neve:

Megjegyzés: Fenti adatok közlése a közterület-használati kérelmek elbírálásához, a közterület-használatok ellenőrzéséhez szükségesek. Az adatokat a Polgármesteri Hivatal és a Józsefvárosi Közterület-felügyelet kezeli. Jelen tájékoztatás a 2011. évi CXII. törvényen alapul.

Közterület-használat ideje: 2013. év 11. hó 15. naptól - 2014. év 11. hó 14. napig
(Több időpont, - helyszín esetén kérünk listát mellékelni!)

Közterület-használat célja: Rekreáció

Közterület nagysága: 1 m²/db

Közterület helye: Budapest, VIII. kerület, Decej
(utca, tér) 51. szám előtti: járdán, úttesten, zöldterületen vagy

Egyéb (LEVELEZÉSI CÍM, amennyiben a fenti adatoktól eltér, stb.):

1088 Budapest Decej u. 51. (levelezési cím)

Kérjük a túloldalon jelzett mellékleteket csatolni, és a kérelemnyomtatványt aláírni szíveskedjék!

Budapest Főváros VIII. kerület Józsefvárosi Önkormányzat Polgármesteri Hivatala
Vagyongazdálkodási és Üzemeltetési Ügyosztály
1082 Budapest
Baross utca 63-67.

JÓZSEFVÁROSI POLGÁRMESTERI HIVATAL
6.
2013 OKT 22.
Szám: 104632/2013
Sign: H. I.

K É R E L E M

a Józsefvárosi Önkormányzat tulajdonában lévő közterület használatához

Kérjük a nyomtatványt olvashatóan, nyomtatott betűvel kitölteni!

Gazdasági társaságok, egyéni cég, társadalmi és egyéb szervezetek esetében:

Kérelmező neve: Halex uell kft telefon:
Kapcsolattartó ügyintéző neve: Vereb Anita telefon:
Székhelye: irsz.: 1089 helység: Budapest (u, tér): Vajda P. szám: 13
Cégjegyzék szám/ Nyilvántartási szám: 01-09-725800
Bankszámlaszám: 10800014 - 20000006 - 10860753
Adószáma: 13250205 - 2 - 12

Egyéni vállalkozás esetében:

Kérelmező neve: telefon:
Lakcíme: irsz.: helység: (u, tér): szám:
Vállalkozó nyilvántartási száma:
Adószáma:
Bankszámlaszám:

Magánszemélyek esetében:

Kérelmező neve: telefon:
Lakcíme: irsz.: helység: (u, tér): szám:
Születési helye: ideje: év hó nap, anyja neve:

Megjegyzés: Fenti adatok közlése a közterület-használati kérelmek elbírálásához, a közterület-használatok ellenőrzéséhez szükségesek. Az adatokat a Polgármesteri Hivatal és a Józsefvárosi Közterület-felügyelet kezeli. Jelen tájékoztatás a 2011. évi CXII. törvényen alapul.

Közterület-használat ideje: 201 3 év 11 hó 15 naptól - 201 4 év 11 hó 14 napig

(Több időpont, - helyszín esetén kérünk listát mellékelni!)

Közterület-használat célja: Megállás Tábla

Közterület nagysága: 1 m²/db

Közterület helye: Budapest, VIII. kerület Vajda Peter
(utca, tér) 13 szám előtti: járdán, úttesten, zöldterületen vagy

Egyéb (LEVELEZÉSI CÍM, amennyiben a fenti adatoktól eltér, stb.):

1089 Budapest Delej u. 51. (levelezési cím)

Kérjük a túloldalon jelzett mellékleteket csatolni, és
a kérelemnyomtatványt aláírni szíveskedjék!

Hirdetőtábla forgalomtechnikai terve

VILLAMOSSÁGI SZAKÜZLET

(Budapest VIII., Delej utca 51.)



2010. augusztus 11..

TARTALOMJEGYZÉK

1. Műszaki leírás
2. A hirdetőtáblák méretezett rajza
3. Átnézeti helyszínrajz
4. Forgalomtechnikai helyszínrajz
5. Fotó

Műszaki leírás

1700 x 500 mm, valamint 500 x 500 mm hirdetőtáblák telepítéséhez a

VIII, Vajda Péter utcában, valamint a Delej utcában

1. Telepítés célja, általános adatok.

A hirdetőtáblák útbaigazítást szolgálnak, a telephelyre, szolgáltató egységbe irányító céllal.

Hirdetési felület: 1700 x 700 mm, valamint 500 x 500 mm.

Megjelenés, telepítés:

A Vajda Péter utcában a hirdetőtábla: lábon álló, az úttengelyre merőleges kivitelben készül. A táblák a zöld sávon, valamint a járdán kerülnek kihelyezésre. A gyalogosok közlekedésére a min. 1,50 méter mindkét esetben biztosítható. A táblák egyik oldalán van hirdetési felület. A Delej utca 51. számnál lévő hirdetőtábla a homlokzatra van erősítve, az úttengelyre merőlegesen 3,50 méter magasságban. A járda fölé való benyúlás 500 mm, mely a gyalogosok közlekedését nem akadályozza.

2. Hirdetőtábla szerkezete.

A talajszinten lévő tábla reklámhordozó felületének anyaga 2 mm-es alumínium lemez, a 20x20-as acél zárt szelvény kerethez szegecseléssel kapcsolódik.

A falon lévő tábla kerete alumínium zártszelvény profil, védőgázos hegesztéssel, önhordós szerkezetű tábla keret plexi opál lemezekkel és dekorációval. Megfelel az MSZ 1600, 171, 172 szabványoknak. A reklámtábla belső világítással rendelkezik, melyet az előre beprogramozott időkapcsoló működtet.

3. Alapozás.

A 20x20-as acél zárt szelvény láb 30x30x80 cm beton tömbalapot kap C 10 minőségű betonból.

A homlokzati tábla 3-as lemez konzol szemein keresztül Ø12-es acél dübellel 4 ponton felfogatva és Ø6-os acél sodrony merevítéssel.

Budapest, 2010. augusztus 11.

Takáts
Takáts Lilla
Kam. sz. 01-8090/KÉ-T

700

**VILLAMOSSÁGI
SZAKÜZLET**

←

290 Ft

www.haluxvill.hu

4700


TARTALOMJEGYZÉK


1. Műszaki leírás
2. A hirdetőtáblák méretezett rajza
3. Átnézeti helyszínrajz
4. Forgalomtechnikai helyszínrajz
5. Fotó

500



500

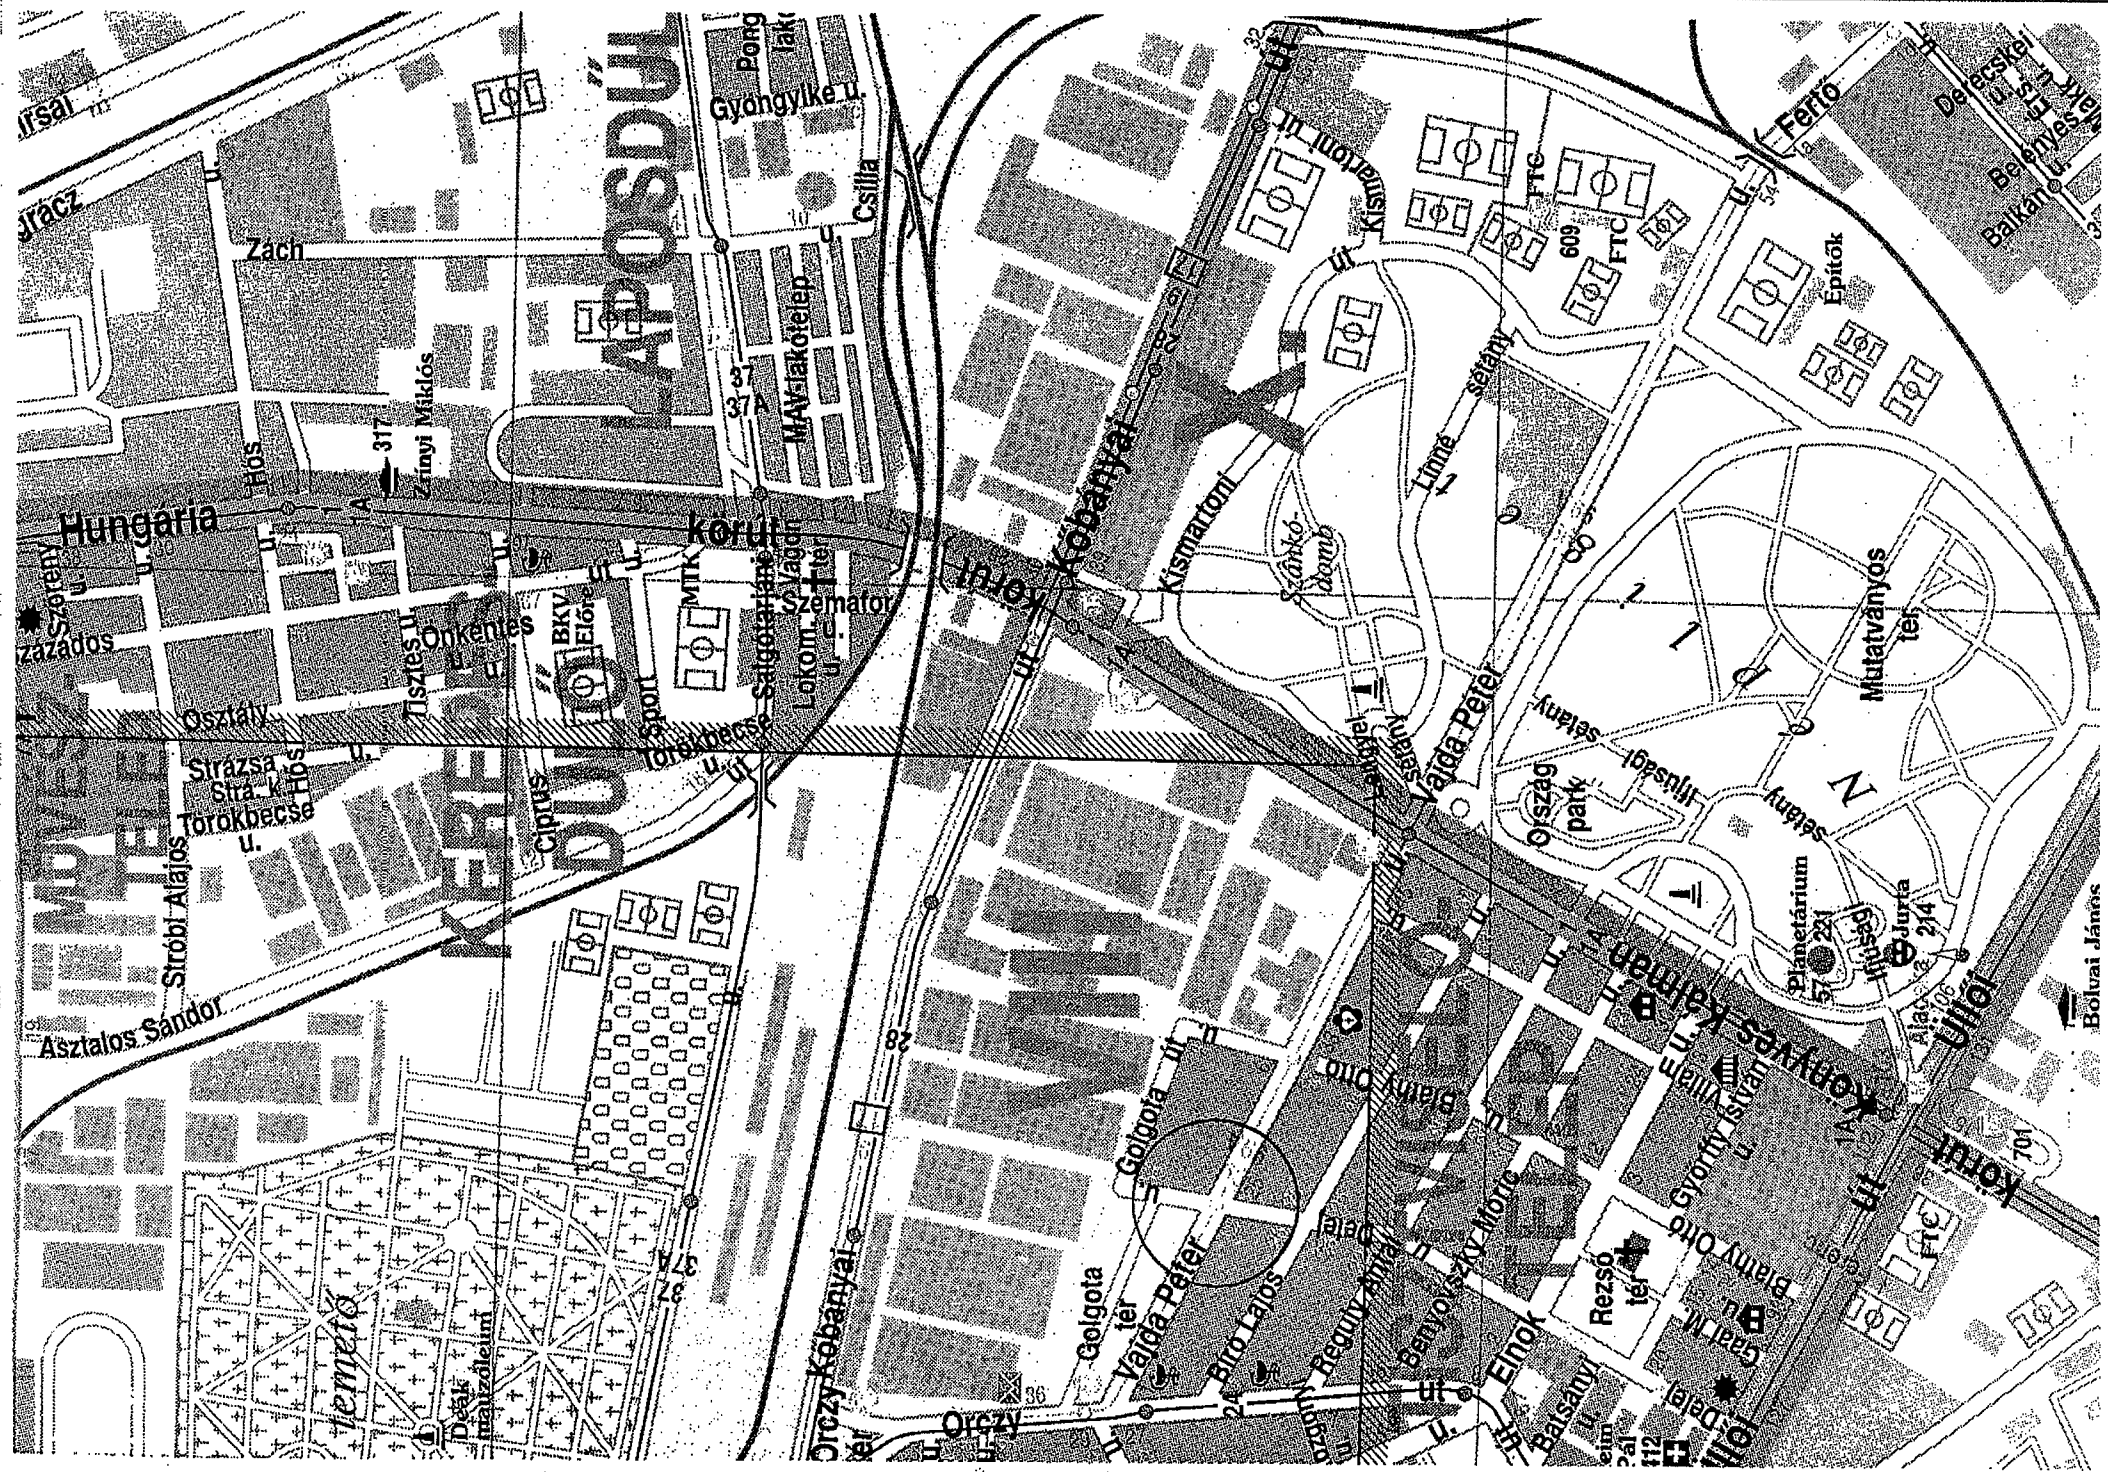

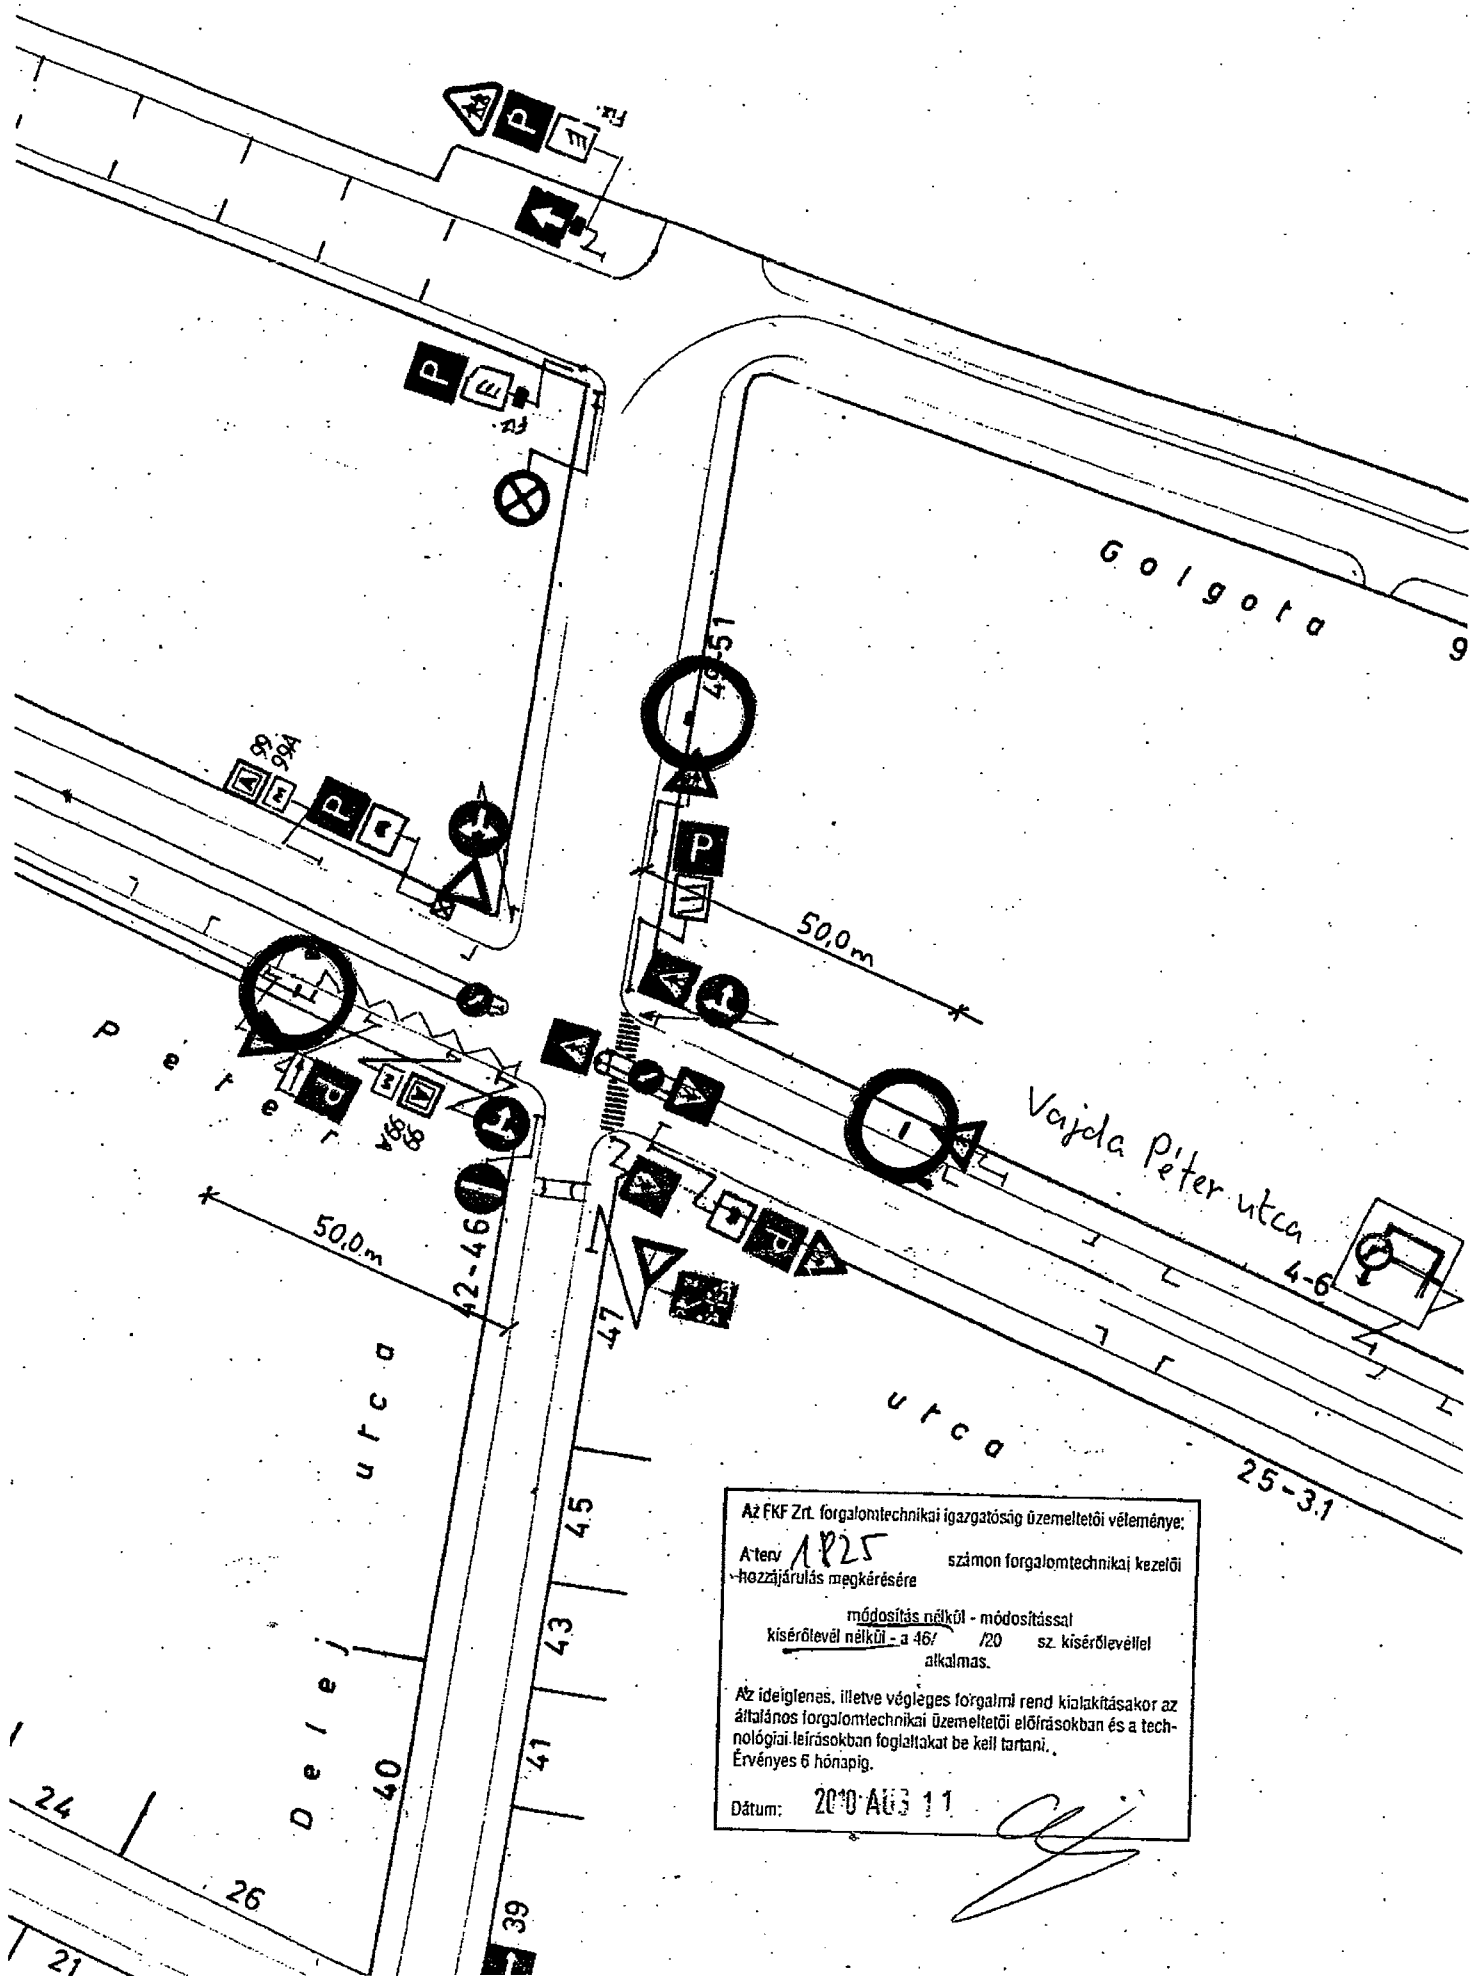

Az FKF Zrt. forgalomtechnikai igazgatóság üzemeltetői véleménye:


A terv 1/25 számon forgalomtechnikai kezelői hozzájárulás megkérésére

módosítás nélkül - módosítással
kísérőlevél nélkül - a 46/20 sz. kísérőlevéllel
alkalmas.

Az ideiglenes, illetve végleges forgalmi rend kialakításakor az általános forgalomtechnikai üzemeltetői előírásokban és a technológiai leírásokban foglaltakat be kell tartani.
Érvényes 6 hónapig.

Dátum: 2010. AUG 11

VIII., Vajda Péter utca.

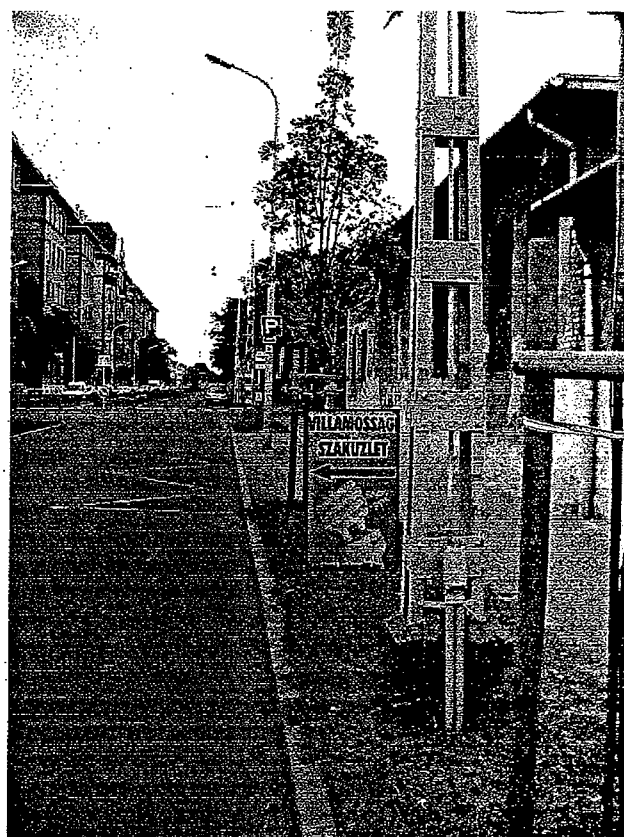

VIII., Delej utca 51.



2013 OKT 14

16-1364/28
Berdys
ee

K É R E L E M

a Józsefvárosi Önkormányzat tulajdonában lévő közterület használatához

Kérjük a nyomtatványt olvashatóan, nyomtatott betűvel kitölteni!

Gazdasági társaságok, egyéni cég, társadalmi és egyéb szervezetek esetében:

Kérelmező neve: STETTIN - HUNGARIA KFT. telefon:
Kapcsolattartó ügyintéző neve: ZADORI TAMÁS telefon:
Székhelye: irsz.: 9400 helység: SOPRON (u., tér): SOMFALVI szám: 14
Cégjegyzék szám/ Nyilvántartási szám: 08-09-002191
Bankszámlaszám: 10924006 - 000000002 - 63980008
Adószáma: 10621143 - 2 - 08

Egyéni vállalkozás esetében:

Kérelmező neve: telefon:
Lakcíme: irsz.: helység: (u., tér): szám:
Vállalkozó nyilvántartási száma:
Adószáma:
Bankszámlaszám:

Magánszemélyek esetében:

Kérelmező neve: telefon:
Lakcíme: irsz.: helység: (u., tér): szám:
Születési helye: ideje: év hó nap, anyja neve:

Megjegyzés: Fenti adatok közlése a közterület-használati kérelmek elbírálásához, a közterület-használatok ellenőrzéséhez szükségesek. Az adatokat a Polgármesteri Hivatal és a Józsefvárosi Közterület-felügyelet kezelik. Jelen tájékoztató a 2011. évi CXII. törvényen alapul.

Közterület-használat ideje: 201 3 év 11 * hó 01 naptól - 201 3 év 11 hó 30 napig * jav. 11

(Több időpont, - helyszín esetén kérünk listát mellékelni!)


Közterület-használat célja: ÉPÍTÉSI FELVONULÁSI TERÜLET

Közterület nagysága: 80 m²/db

Közterület helye: Budapest, VIII. kerület PÖKK SZILÁRD

.....(utca, tér) 16 szám előtti: járdán, úttesten, zöldterületen vagy

Egyéb (LEVELEZÉSI CÍM, amennyiben a fenti adatoktól eltér, stb.):

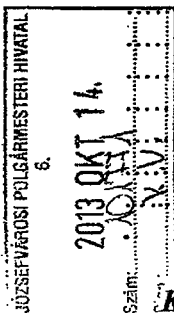

Kérjük a túloldalon jelzett mellékleteket csatolni, és
a kérelemnyomtatványt aláírni szíveskedjék!

A kérelmező tudomásul veszi, hogy

- a kérelem benyújtása nem jogosítja fel a közterület használatára,
- a 18/2013. (IV. 24.) önkormányzati rendelet 17. § (1) bekezdése szerint a közterület használatáért közterület-használati díjat köteles fizetni,
- a közterületen kizárólag a 210/2009.(IX.29.) Kormányrendelet 12. § (1) bekezdése alapján a rendelet 5. mellékletében meghatározott termékek árusíthatók.

A kérelemhez a kérelmezőnek az alábbi melléleteket kell csatolnia: (A csatolt mellékletet kérjük X-el jelölni)

1. A közterületen folytatni kívánt tevékenység gyakorlására feljogosító egyszerű okirat másolatát:	
- egyéni vállalkozás esetén: vállalkozói igazolványt,	
- gazdasági társaság, egyéni cég esetén: 30 napnál nem régebbi cégkivonat, aláírási címpéldányt,	
- társadalmi és egyéb szervezetek esetében: a nyilvántartásba-vételüket igazoló okiratot,	
- őstermelők esetén őstermelői igazolványt.	
2. Az igényelt területre vonatkozó helyszínt ábrázoló vázlatot, amelyen szerepelnie kell a környező utcáknak is. A vázlaton az igényelt területnek - a szükséges méretekkel - úgy kell szerepelnie, hogy annak nagysága, elhelyezkedése egyértelműen megállapítható legyen (TERASZ, PAVILON ESETÉN: annak szélessége, hosszúsága; a terasz, pavilon szélének az épület homlokzati falától és a járda szélétől való távolsága; terasz esetén annak az üzletnek a bejáratától való távolsága, amelyikhez tartozik; méterben mérve).	
3. Az elhelyezni kívánt építmény, létesítmény, berendezés műszaki leírását és terveit; <i>teraszkérelmekhez a helyszín fotóját is csatolni szükséges.</i>	
4. Meglévő létesítményre vonatkozó közterület-használati hozzájárulás megújítása esetén – városképvédelmi szempontok figyelembevétele miatt – fényképfelvételt kell becsatolni.	
5. Építési engedélyhez kötött építmény esetében vagy építési munkálatokkal összefüggő közterület-használat esetében az építetettől kapott meghatalmazást és a jogszabályban előírt esetekben a jogerős építésügyi hatósági engedélyt csatolni szükséges.	
6. Közút igénybevétele esetén – a 2. pontban foglalt helyszínrajzon túl – a vonatkozó helyszínt ábrázoló forgalomtechnikai vázrajzot, amely beszerezhető a BKK Közúti Közlekedési Igazgatóság Közútkezelési Főosztály, Forgalomtechnikai Osztályán.	

Figyelmeztetés:

A hiánytalanul kitöltött kérelemnyomtatvány és az előírt melléletek csatolásán túl, a pontos és egyértelmű helymeghatározás, valamint a meglévő létesítmény fotója elengedhetetlen a benyújtott kérelem érdemi elbírálásához!

A közterület-használatot – különösen – az alábbi jogszabályok szabályozzák:

- a helyi önkormányzatokról szóló 1990. évi LXV. törvény
- a Józsefvárosi Önkormányzat tulajdonában lévő közterületek használatáról és használatának rendjéről szóló 18/2013. (IV.24.) önkormányzati rendelet
- Józsefvárosi Kerületi Építési Szabályzatáról szóló 66/2007.(XII.12.) önkormányzati rendelet
- Budapesti Városrendezési és Építési Keretszabályzatáról szóló 47/1998.(X.15.) Főv. Kgy. rendelet

NYILATKOZAT

- Alulírott hozzájárulok személyes és különleges adataim (hozzátartozóim személyes adatai) a kezeléséhez és az eljáró hatóság felé továbbításához a jogosultság megállapítása és teljesítése céljából.
- Kérelmem benyújtásakor a Polgármesteri Hivatal Vagyongazdálkodási és Üzemeltetési Ügyosztály ügyintézőjétől tájékoztatást kaptam – melyet tudomásul vettem – az eljárás megindításának napjáról, az ügyintézési határidőről, az ügyemre irányadó jogszabály rendelkezéseiről, jogaimról és kötelezettségemről, továbbá kötelezettségem elmulasztásának jogkövetkezményeiről, a hivatali elérhetőségről.
- Kijelentem, hogy kérelmem teljesítése esetén a 2004. évi CXL. tv. 73/A. § (1) bekezdés b) pontja alapján a felbontási jogomról lemondok. Tudomásul veszem, hogy ezáltal az ügyemben hozott határozat annak közlésekor jogerőre emelkedik.

Budapest, 2013. év 10. hó 11. nap.

STETTIN
HUNGARIA
BUDAPESTI VÁROSI ÖNKORMÁNYZAT
18 Budapest, Budagörsi út 125./A
KÉRELMEZŐ ALÁÍRÁSA

FELVONULÁSI TERÜLET:

$$20 \text{ m} \times 4 \text{ m} = 80 \text{ m}^2$$

Rökk Szilárd utca

Krúdy utca

szobor

Tervezett vásárlói bejárat

Tervezett gazdasági bejárat

Társasház bejárat

HRSZ.: 36695

HRSZ.: 36694


A terv a szobor láptékkkel m.
bármely tervezett elem gy.
kapcsolódó építési kádóva
a mennyiségeket a kültele
jelentenek, csakis közfűtő

GENERÁLTERVEZ

6188/ 2013 OKT 16.

2013 OKT 16.

102943

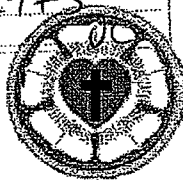

MAGYARORSZÁGI EVANGÉLIKUS EGYHÁZ ORSZÁGOS IRODA

ÉPÍTÉSI ÉS MŰEMLEKI OSZTÁLY

H-1085 Budapest, Üllői út 24.

Tel.: (+36) 1/429-20-33 • Fax: (+36) 1/486-35-49

Honlap: <http://orszagos.lutheran.hu/osztalyok/epitesi-es-muemleki-osztaly>

Handwritten signature: Berényi

Józsefvárosi Önkormányzat
Polgármesteri Hivatal
Gazdálkodási Ügyosztály

Budapest, 2013.10.14.
K/ÉO-922/2013.

Berényi Melinda
részére

Tárgy: Közterület foglalás kérése

MAGYARORSZÁGI EVANGÉLIKUS EGYHÁZ
POLGÁRMESTERI HIVATAL
GAZDÁLKODÁSI ÜGYOSZTÁLY

2013 OKT 17 16-807/2

Handwritten signature: Berényi

Tisztelt Berényi Melinda!

Tájékoztatásának megfelelően, ezúton kérjük a Magyarországi Evangélikus Egyház központi irodáinak otthont adó Budapest, VIII. Üllői út.24. (Hrsz:35767) épület tetőfelújítási munkálata 2013.10.31-ig nem fog befejeződni, ezért kérnénk az engedély meghosszabbítását változatlan feltételek mellett 2013.11.15-ig.

Intézkedésüket köszönve, üdvözlettel:

Handwritten signature: Ficzere Ilona

Ficzere Ilona
Építési osztályvezető



Handwritten signature: Berényi

Berényi Melinda


Feladó: Ficzer Ilona <ilona.ficzer@lutheran.hu>
Küldve: 2013. október 22. 15:49
Címzett: Berényi Melinda
Tárgy: ****SPAM**** Közterületfoglalás meghosszabbítása

Kedves Berényi Melinda!

Kiegészítve a K/ÉO-922/2013. iktatószámú levelünkben foglaltakat ezúton kérünk engedélyt, a Magyarországi Evangélikus Egyház irodáit befogadó Budapest, VIII. Üllői út 24 (hrs:35767) saroképület Szentkirályi utcai homlokzata előtti részen a gyalogos védő alagút kiépítésére a 2013.10.15-től 2013.11.15-ig tartó időszakra. A tetőfelújítást a kivitelező folyamatosan végzi, az Üllői úti oldalon kezdve. A védőtető áthelyezése (az Üllői úti oldalról a Szentkirályi utcai oldalra) nem az ütemterv szerint történt, így az eredetileg megjelölt, június 15-től szeptember 30-ig tartó időszakban itt nem foglaltunk el közterületet. Köszönettel és áldáskívánással:

Ficzer Ilona
osztályvezető
MEE Országos Iroda
Építési és Műemléki Osztály

Budapest Főváros VIII. kerület Józsefvárosi Önkormányzat Polgármesteri Hivatala
Vagyongazdálkodási és Üzemeltetési Ügyosztály
1082 Budapest
Baross utca 63-67.

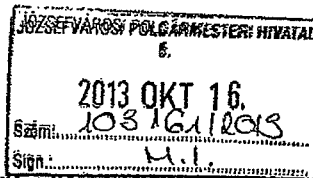

K É R E L E M

a Józsefvárosi Önkormányzat tulajdonában lévő közterület használatához

Kérjük a nyomtatványt olvashatóan, nyomtatott betűvel kitölteni.

Gazdasági társaságok, egyéni cég, társadalmi és egyéb szervezetek esetében:

Kérelmező neve:Onish.Kft..... telefon:

Kapcsolattartó ügyintéző neve:Gilyén Szilvia..... telefon: ...

Székhelye: irsz.:

2	2	4	1
---	---	---	---

 helység: ..Sülysáp.... (u., tér):Fő utca..... szám: 20/A

Cégjegyzék szám/ Nyilvántartási szám:13-09-146020.....

Bankszámlaszáma:

1	0	3	0	0	0	0	2
---	---	---	---	---	---	---	---

 -

1	0	5	9	2	5	3	2
---	---	---	---	---	---	---	---

 -

4	9	0	2	0	0	1	9
---	---	---	---	---	---	---	---

Adószáma:

2	3	2	9	6	0	6	4
---	---	---	---	---	---	---	---

 -

2

 -

1	3
---	---

Egyéni vállalkozás esetében:

Kérelmező neve: telefon:

Lakcíme: irsz.:

--	--	--	--

 helység: (u., tér): szám:

Vállalkozó nyilvántartási száma:

--	--	--	--	--	--

Adószáma:

--	--	--	--	--	--	--	--

 -

--	--

 -

--	--

Bankszámlaszáma:

--	--	--	--	--	--	--	--

 -

--	--	--	--	--	--	--	--

 -

--	--	--	--	--	--	--	--

Magánszemélyek esetében:

Kérelmező neve: telefon:

Lakcíme: irsz.:

--	--	--	--

 helység: (u., tér): szám:

Születési helye: ideje:

--	--	--	--

 év

--	--

 hó

--	--

 nap, anyja neve:

Megjegyzés: Fenti adatok közlése a közterület-használati kérelmek elbírálásához, a közterület-használatok ellenőrzéséhez szükségesek. Az adatokat a Polgármesteri Hivatal és a Józsefvárosi Közterület-felügyelet kezeli. Jelen tájékoztatás a 2011. évi CXII. törvényen alapul.

Közterület-használat ideje: 201

3

 év

1	1
---	---

 hó

0	1
---	---

 naptól - 201

4

 év

0	2
---	---

 hó

2	8
---	---

 napig

(Több időpont,- helyszín esetén kérünk listát mellékelni!)

Közterület-használat célja:vendéglátó terasz.....

Közterület nagysága:2..... m²/db

Közterület helye: Budapest, VIII. kerület.....Kálvin Tér/Múzeum utca.....

.....(utca, tér)....2.....szám előtti: járdán, úttesten, zöldterületen vagy

Egyéb (LEVELEZÉSI CÍM, amennyiben a fenti adatoktól eltér, stb.):

Kérjük a túloldalon jelzett mellékleteket csatolni, és a kérelemnyomtatványt aláírni szíveskedjék!

A kérelmező tudomásul veszi, hogy

- a kérelem benyújtása nem jogosítja fel a közterület használatára,
- a 18/2013. (IV. 24.) önkormányzati rendelet 17. § (1) bekezdése szerint a közterület használatáért közterület-használati díjat köteles fizetni,
- a közterületen kizárólag a 210/2009.(IX.29.) Kormányrendelet 12. § (1) bekezdése alapján a rendelet 5. mellékletében meghatározott termékek árusíthatók.

A kérelemhez a kérelmezőnek az alábbi melléleteket kell csatolnia: (A csatolt mellékletet kérjük X-el jelölni)

1. A közterületen folytatni kívánt tevékenység gyakorlására feljogosító egyszerű okirat másolatát:	
- egyéni vállalkozás esetén: vállalkozói igazolványt,	
- gazdasági társaság, egyéni cég esetén: 30 napnál nem régebbi cégkivonatot, aláírási címpéldányt,	
- társadalmi és egyéb szervezetek esetében: a nyilvántartásba-vételüket igazoló okiratot,	
- östermelők esetén östermelői igazolványt.	
2. Az igényelt területre vonatkozó helyszínt ábrázoló vázlatot, amelyen szerepelnie kell a környező utcáknak is. A vázlaton az igényelt területnek - a szükséges méretekkel - úgy kell szerepelnie, hogy annak nagysága, elhelyezkedése egyértelműen megállapítható legyen (TERASZ, PAVILON ESETÉN: annak szélessége, hosszúsága; a terasz, pavilon szélének az épület homlokzati falától és a járda szélétől való távolsága; terasz esetén annak az üzletnek a bejáratától való távolsága, amelyikhez tartozik; méterben mérve).	
3. Az elhelyezni kívánt építmény, létesítmény, berendezés műszaki leírását és terveit; <i>teraszkérelmekhez a helyszín fotóját is csatolni szükséges.</i>	
4. Meglévő létesítményre vonatkozó közterület-használati hozzájárulás megújítása esetén – városképvédelmi szempontok figyelembevételére miatt – fényképfelvételt kell becsatolni.	
5. <i>Építési engedélyhez kötött építmény esetében vagy építési munkálatokkal összefüggő közterület-használat esetében az építetettől kapott meghatalmazást és a jogszabályban előírt esetekben a jogerős építésügyi hatósági engedélyt csatolni szükséges.</i>	
6. Közút igénybevétele esetén – a 2. pontban foglalt helyszínrajzon túl – a vonatkozó helyszínt ábrázoló forgalomtechnikai vázrajzot, amely beszerezhető a BKK Közúti Közlekedési Igazgatóság Közútkezelési Főosztály, Forgalomtechnikai Osztályán.	

Figyelmeztetés:

A hiánytalanul kitöltött kérelemnyomtatvány és az előírt mellékletek csatolásán túl, a pontos és egyértelmű helymeghatározás, valamint a meglévő létesítmény fotója elengedhetetlen a benyújtott kérelem érdemi elbírálásához!

A közterület-használatot – különösen – az alábbi jogszabályok szabályozzák:


- a helyi önkormányzatokról szóló 1990. évi LXV. törvény
- a Józsefvárosi Önkormányzat tulajdonában lévő közterületek használatáról és használatának rendjéről szóló 18/2013. (IV.24.) önkormányzati rendelet
- Józsefvárosi Kerületi Építési Szabályzatáról szóló 66/2007.(XII.12.) önkormányzati rendelet
- Budapesti Városrendezési és Építési Keretszabályzatról szóló 47/1998.(X.15.) Főv. Kgy. rendelet

NYILATKOZAT

- Alulírott hozzájárulok személyes és különleges adataim (hozzátartozóim személyes adatai) a kezeléséhez és az eljáró hatóság felé továbbításához a jogosultság megállapítása és teljesítése céljából.
- Kérelmem benyújtásakor a Polgármesteri Hivatal Vagyongazdálkodási és Üzemeltetési Ügyosztály ügyintézőjétől tájékoztatást kaptam – melyet tudomásul vettem – az eljárás megindításának napjáról, az ügyintézési határidőről, az ügyemre irányadó jogszabály rendelkezéseiről, jogaimról és kötelezettségemről, továbbá kötelezettségem elmulasztásának jogkövetkezményeiről, a hivatali elérhetőségről.
- Kijelentem, hogy kérelmem teljesítése esetén a 2004. évi CXL. tv. 73/A. § (1) bekezdés b) pontja alapján a fellebbezési jogomról lemondok. Tudomásul veszem, hogy ezáltal az ügyemben hozott határozat annak közlésekor jogerőre emelkedik.

Budapest, 2013. év 10 hó 09. nap.

ONISH KFT
2241 Budaörs, Fő u. 20/A
Adószám: 23296064-2-13
.....
KÉRELMEZŐ ALÁÍRÁSA

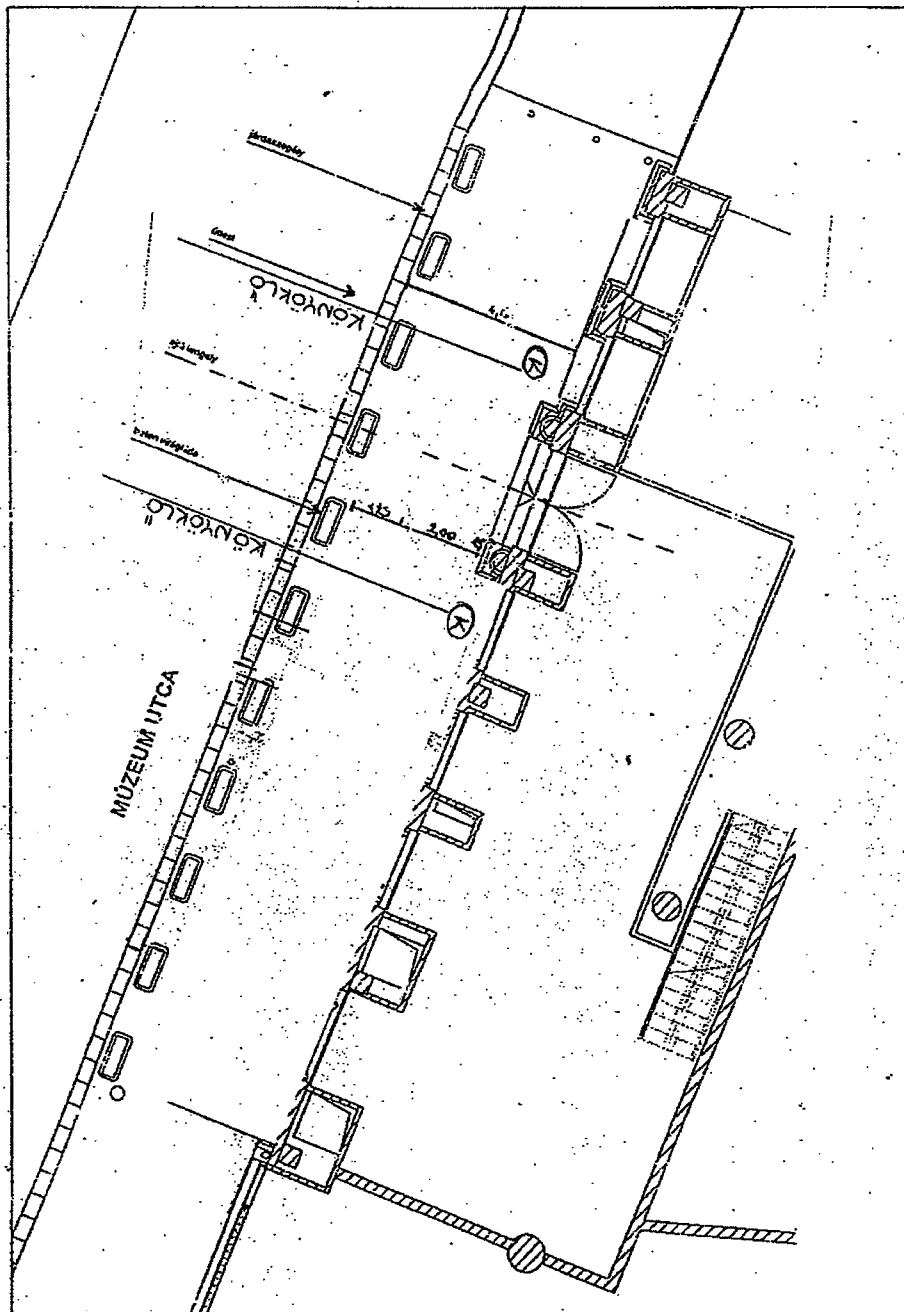

KÉRELEMA KÖZTERÜLET HASZNÁLATÁHOZ		M=1:100
TERVEZETT ALAPRAJZ	Room Project Tervező Kft. 1022 Bp. Felvinci u. 3. Tel./ Fax.: 0036-1-326-50-11	2007. 08. 28.
Budapest, Kálvin tér - California Coffee Company		É - 3



3129 / 2013. 09.

2013. OKT. 09.

100 786

**FKF**FŐVÁROSI KÖZTERÜLET-
FENNTARTÓ ZRT.**BVKH HOLDING TAGJA**

Cím: 1081 Budapest, Alföldi u. 7.
 PF.: 1439 Budapest, Pf. 637
 TEL.: +36 1 373-7272
 FAX: +36 1 323 5806
 WEB: www.fkf.hu
 E-MAIL: kozisztasagi@fkf.hu

gál k
 VPB: hi

KÖZTISZTASÁGI IGAZGATÓSÁG - KÉZI ÜTTISZTÍTÁSI ÜZEM

CÍMZETT:
 Budapest VIII. kerület Önkormányzat
 Polgármesteri Hivatala

IKT. SZÁM:
 53275/1/2013

DÁTUM:
 2013. 09. 30.

16-1512/2013

CÍM:
 Budapest
 Baross u 65-67.
 1082

ÜGYINTÉZŐ:
 Pajor László

TÁRGY:
 hozzájárulási kérelem

16-1399

Tisztelt Címzett!

Részvénytársaságunk a gyalogos átjárók, lépcsők, felüljárók és közjárdák hatékony, kézi síkosság mentesítése érdekében az elmúlt téli időszakok tapasztalatai alapján ebben az évben is tervezi a hintó anyag-tároló edények közterületre való kihelyezését.

A kihelyezendő edények darabszámának, illetve helyének meghatározásánál figyelembe vettük a korábbi években felmerült - részben lakossági - igényeket, továbbá a gyalogos forgalom minél csekélyebb zavarására irányuló törekvést és a közúti forgalom résztvevői számára a megfelelő beláthatóság biztosítását.

Kérjük szíves egyetértésüket /Budapest Főváros Közgyűlésének a 52/2004(X. 27.) Önkormányzati Rendeletével módosított 59/1995.(X. 20.) Fővárosi Kgy. rendeletének 14 §. a. alapján / a tárgyi edényeknek a mellékeltten megküldött lista szerinti , a közterület díjmentes használata melletti kihelyezéséhez.

Engedélyezés esetén a jelzett helyekre való edénykihelyezésről 2013. november 01-ig, az edények utántöltéséről folyamatosan, a beszállításukról 2014. március 31-ig gondoskodunk.

Tisztelettel:

Varga László
 köztisztasági igazgató

Timár Béla
 értékesítési főosztályvezető

lap

PÉLDÁNSZÁM:
 2

Fővárosi Közterület-fenntartó Zrt.
 5.

MELLÉKLETEK:
 1 db hintóanyag-tároló edény címlista

KAPJÁK:
 Címzett, Saját irattár

OLDALSZÁM:
 1 / 1

**Hintóanyag – tároló edény címjegyzéke
a VIII. kerületben az
Önkormányzat kezelésében levő útvonalakon**

➤ Golgota tér.	1
➤ Kisfaludy u. – Corvin köz	1

Összesen: 2 db.