

Budapest Főváros VIII. kerület Józsefváros Önkormányzat Képviselő-testületének
Városgazdálkodási és Pénzügyi Bizottsága

Vagyongazdálkodási és Üzemeltetési Ügyosztály

27. sz. napirend
PDT

ELŐTERJESZTÉS

a Városgazdálkodási és Pénzügyi Bizottság 2013. 11. 22-i ülésére

Tárgy: Tulajdonosi hozzájárulás Budapest belső városrészek komplex kerékpáros barát fejlesztése program (VIII. kerületet érintő szakaszok) közterületi munkáihoz.

Előterjesztő: Szűcs Tamás Vagyongazdálkodási és Üzemeltetési ügyosztályvezető

Készítette: Mihók László

A napirendet nyilvánosan lehet tárgyalni.

A döntés elfogadásához egyszerű szavazattöbbség szükséges.

Melléklet: 5 db

Tisztelt Városgazdálkodási és Pénzügyi Bizottság!

I. Előzmények

A Budapesti Közlekedési Központ Zrt. megbízásából a TRENCON COWI Kft.(tervező Schimmer Erzsébet) tervdokumentációja alapján kérelmet nyújtott be a Budapest belső városrészek komplex kerékpáros barát fejlesztése program keretében, a VIII. kerületet érintő szakaszokra, a korszerűsítéséhez szükséges tulajdonosi hozzájárulás megszerzésének érdekében. (1. számú melléklet)

II. Indokolás

A kerékpáros utak komplex korszerűsítéshez szükséges az Önkormányzatunk tulajdonában (Békkocsis u.- Kölcsey u.- Krúdy Gyula u.- Mária u.- Gyulai Pál u.) álló, valamint a fővárosi tulajdonban, illetve kezelésben álló (II. János Pál pápa tér- Luther u. – Baross u.) forgalomtechnikai átépítése. A kivitelezések közterületi megindításhoz szükséges a tulajdonos Önkormányzat tulajdonosi hozzájárulása.

III. Tényállás

A Tervező, és a Megbízó 2013 júniusában Ügyosztályunknak véleményezésre előzetesen, a forgalomtechnikai rész-tervdokumentációt megküldte. A dokumentációval kapcsolatos lényegi módosításokat kérő szakvéleményünket 2013. június 27-én, a BKK Stratégia, Fejlesztés, Beruházás Divízió részére megküldtük. Ennek átvezetése a 2013. 10. 01.-én benyújtott Tulajdonosi-, Közútkezelői hozzájárulást kérő dokumentációban nem történt meg. A benyújtott dokumentáció szerint történő megvalósulás balesetveszély növekedésével járt volna. A 2013. november 18-i (BKK. – TRENCON COWI - Józsefvárosi Önkormányzat) egyeztetésen tisztázódtak a baleseti kockázatokat csökkenthető forgalomtechnikai lehetőségek, és így a szakmai módosítások kitételekkel elfogadásra kerültek. (2., 3., 4., 5. sz. mellékletek)

IV. Döntés tartalmának részletes ismertetése

Javasoljuk, hogy a Városgazdálkodási és Pénzügyi Bizottság úgy döntsön úgy, hogy Budapesti Közlekedési Központ Zrt. megbízásából a tervező TRENCON COWI Kft. (tervező Schimmer Erzsébet tervdokumentációja alapján) kérelmére, a Budapest belső városrészek komplex kerékpáros barát fejlesztése program keretében megvalósuló, a VIII. kerületet érintő szakaszokra, a korszerűsítéséhez szükséges tulajdonosi hozzájárulását **megadja.**

V. A döntés célja, pénzügyi hatása

A döntésnek pénzügyi hatása nincs.

VI. Jogszabályi környezet ismertetése

A Városgazdálkodási és Pénzügyi Bizottság hatásköre a Budapest Józsefvárosi Önkormányzat vagyonáról és a vagyon feletti tulajdonosi jogok gyakorlásáról szóló 66/2012. (XII.13.) önkormányzati rendelet 17. § (1) bekezdés b) pontján, valamint a Budapest Főváros VIII. kerület Józsefvárosi Önkormányzat Képviselőtestület és Szervei Szervezeti és Működési Szabályzatáról szóló 25/2013. (V.27.) önkormányzati rendelet 4. számú mellékletének 1.4.5. pontján alapul, ami a Városgazdálkodási és Pénzügyi Bizottság döntését lehetővé teszi.

A fentieknek megfelelően kérem a határozati javaslat elfogadását.

Határozati javaslat

Városgazdálkodási és Pénzügyi Bizottság úgy dönt, hogy a Budapesti Közlekedési Központ Zrt. megbízásából a tervező TRENECON COWI Kft.(tervező Schimmer Erzsébet tervdokumentációja alapján) kérelmére, a Budapest belső városrészek komplex kerékpáros barát fejlesztése program keretében megvalósuló, a VIII. kerületet érintő szakaszokra, a korszerűsítéséhez szükséges tulajdonosi hozzájárulását megadja.

Ügyiratszám: 16-1354/2013.

Kérelmező: Budapesti Közlekedési Központ Zrt. megbízásából TRENECON COWI Kft.(tervező Schimmer Erzsébet)

- Helyszínek:

Budapest VIII. ker. Krúdy Gyula u 22. szám előtti közúti szakaszon járda, útpálya, burkolat-bontással **nem érintett**,

Budapest VIII. ker. Mária u. 54- 56. számok előtti közúti szakaszon járda, útpálya, burkolatbontással **nem érintett**,

Budapest VIII. ker. Bérkocsis u 15-17. számok előtti közúti szakaszon járda, útpálya, burkolatbontással **nem érintett**,

Budapest VIII. ker. Kölcsey u. 6. szám előtti közúti szakaszon járda, útpálya, burkolatbontással **nem érintett**,

Egyéb feltételek:

1. Krúdy Gyula utcai csomópontban:

A kétirányú kerékpár közlekedéshez a Krúdy Gyula utca, Röck Szilárd utca és József krt. közötti szakaszán, a kőrútról bekanyarodó kerékpársávban Röck Szilárd kereszteződése előtt (a Krúdy Gyula u. 22. számnál), az épületsaroknál, annak vonalában „STOP” vonalat, és elsőbbségadás kötelező táblát kell kivitelezni.

2. Kölcsey u. csomópontban:

A „Kiscsibész tér” felőli oldalon a koncentrált rakodó (22 fm hosszon kijelölt) József kőrút felőli sarkából 4fm részen tilalmat jelölve biztonságosabbá kell tenni a kerékpáros felálló hely megközelítését. A szembeni oldalon található kijelölt teljes hosszából (a gyalogos átkelőhely előtti megállási tilalom hosszán túl) 1, 5 m parkoló hely szakasz szűnik meg.

Tárgy: Tulajdonosi hozzájárulás Budapest belső városrészek komplex kerékpáros barát fejlesztése program (VIII. kerületet érintő szakaszok) közterületi munkáihoz.


Felelős: polgármester

Határidő: 2013. november 22.

A döntés végrehajtását végző szervezeti egység: Vagyongazdálkodási és Üzemeltetési Ügyosztály
Létesítményüzemeltetési Iroda

A lakosság széles körét érintő döntések esetén javaslata a közzététel módjára (megfelelő aláhúzendó!):
indokolt hirdetőtáblán honlapon

Budapest, 2013. november 20.

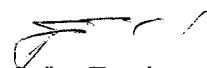
Szűcs Tamás
ügyosztályvezető

KÉSZÍTETTE: VAGYONGAZDÁLKODÁSI ÉS ÜZEMELTETÉSI ÜGYOSZTÁLY LÉTESÍTMÉNYÜZEMELTETÉSI IRODA

LEÍRTA: MIHÓK LÁSZLÓ

PÉNZÜGYI FEDEZETET IGÉNYEL/NEM IGÉNYEL, IGAZOLÁS: 

JOGI KONTROLL: 

ELLENŐRIZTE:


DR. MÉSZÁR ERIKA


ALJEGYZŐ

2013 NOV 21

BETERJESZTÉSRE ALKALMAS: 


RIMÁN EDINA
JEGYZŐ

JÓVÁHAGYTA:

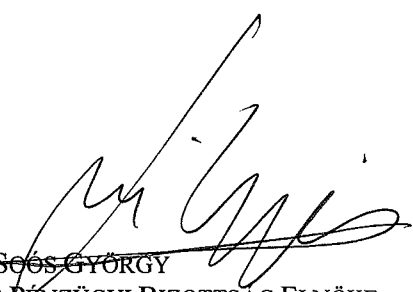
SOÓS GYÖRGY

A VÁROSGAZDÁLKODÁSI ÉS PÉNZÜGYI BIZOTTSÁG ELNÖKE

1. sz. melléklet

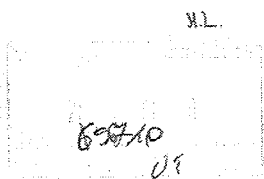

2013 / 2013.09.30

TRENECON COWI

Budapest Főváros VIII. kerület Józsefvárosi Önkormányzat

1082 Budapest, Baross u. 63-67.

TRENECON COWI
Tanácsadó és Tervező Kft.

1133 Budapest
Véci út 76. 3. emelet.

tel: +36 1 237 1450

fax: +36 1 237 1451

Tárgy: Budapest belső városrészének komplex kerékpárosbarát fejlesztéséhez szükséges tervek elkészítése - VIII. kerületi szakaszok, kezelői és tulajdonosi hozzájárulás kérése

dátum: 2013.09.23.

verzió: 1/1

projekt-azonosító: KI-BKT848-036/2013

melléklet: 1 pld tervdokumentáció

projekt-azonosító: BKT848

Tisztelt Cím!

Józsefvárosi Önkormányzat Polgármesteri Hivatala
Közponos Hivataló

Érkezési dátum: 2013 OKT 01		Száma: 16-1354	
Melléklet: 1	Osztály: Művel	Ellátás: P	

Társaságunk a BKK Zrt. megbízásából tervezi a „Budapest belső városrészének komplex kerékpárosbarát fejlesztéséhez szükséges tervek elkészítése (I., II., VIII., IX., XI. kerület)” tárgyú munkát. Ennek keretében korábban elkészítettük és 2013. május 17-én Annus Viktor kollégákkal személyesen is egyeztetettük a kerületükben tervezett beavatkozások forgalomtechnikai terveit. Megbízásunk értelmében a tervekre a BKK nevében és helyett eljárva meg kell kérnünk a kivitelezéshez szükséges jóváhagyásokat és hozzájárulásokat.

Ennek értelmében kérjük, hogy tárgyi tervekre vonatkozóan a BKK Zrt., mint engedélyes számára **kezelői és tulajdonosi hozzájárulásukat** szíveskedjenek megadni. A BKK kapcsolattartója Bencze Kovács Virág kerékpáros stratégiai koordinátor.

Tervszám: BKT848 – F08-KH


Terv megnevezése: Forgalomtechnikai és kiskorrekciós terv

Tisztelettel:


Schimmer Erzsébet


osztályvezető

2.sz. melléklet

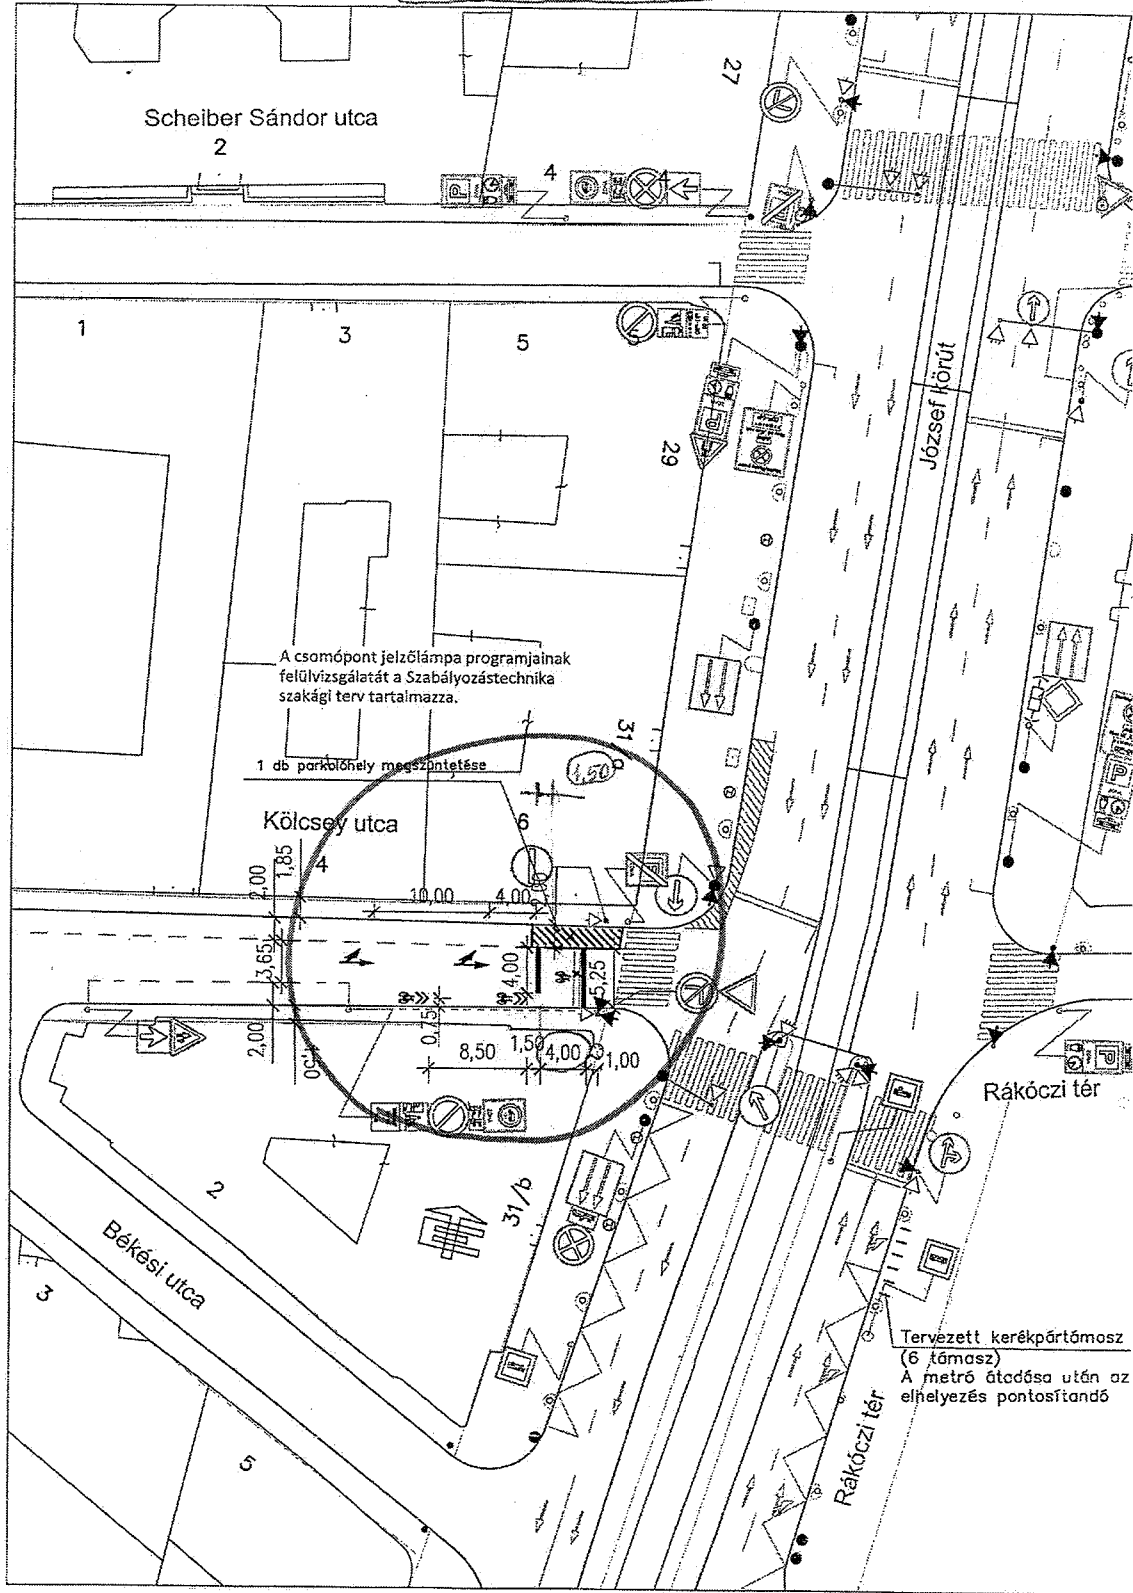

3. sz. melléklet

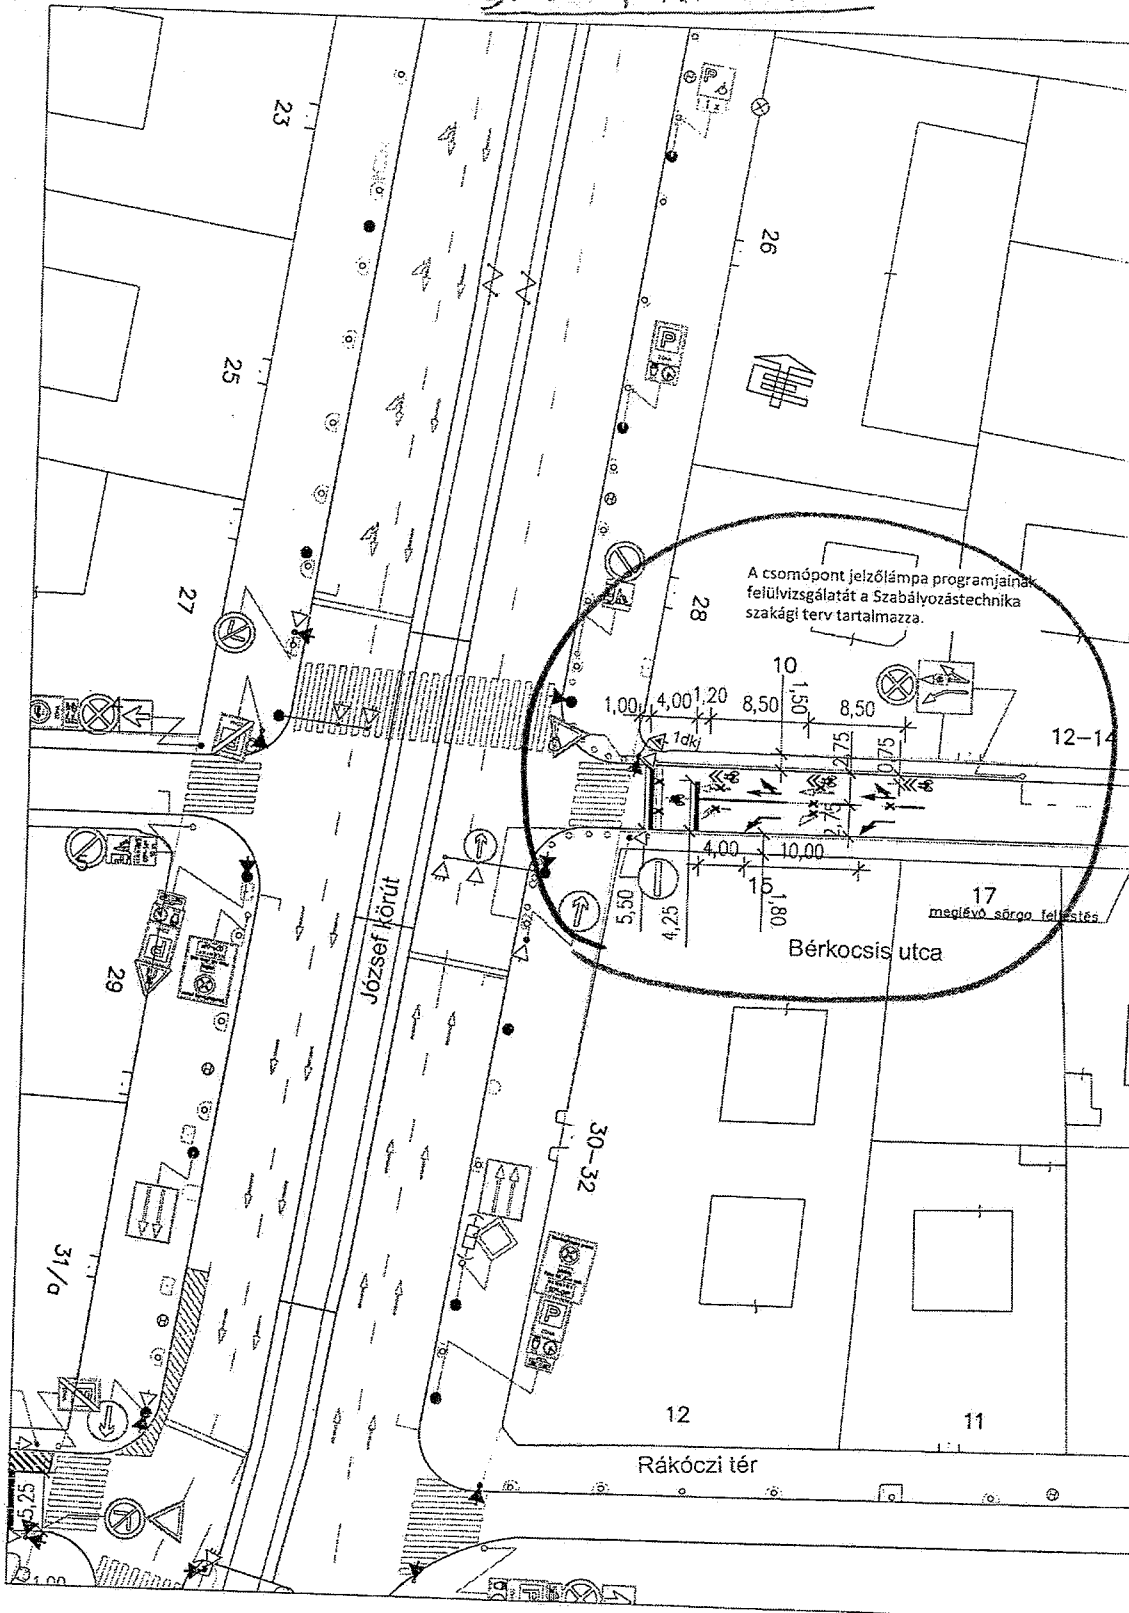

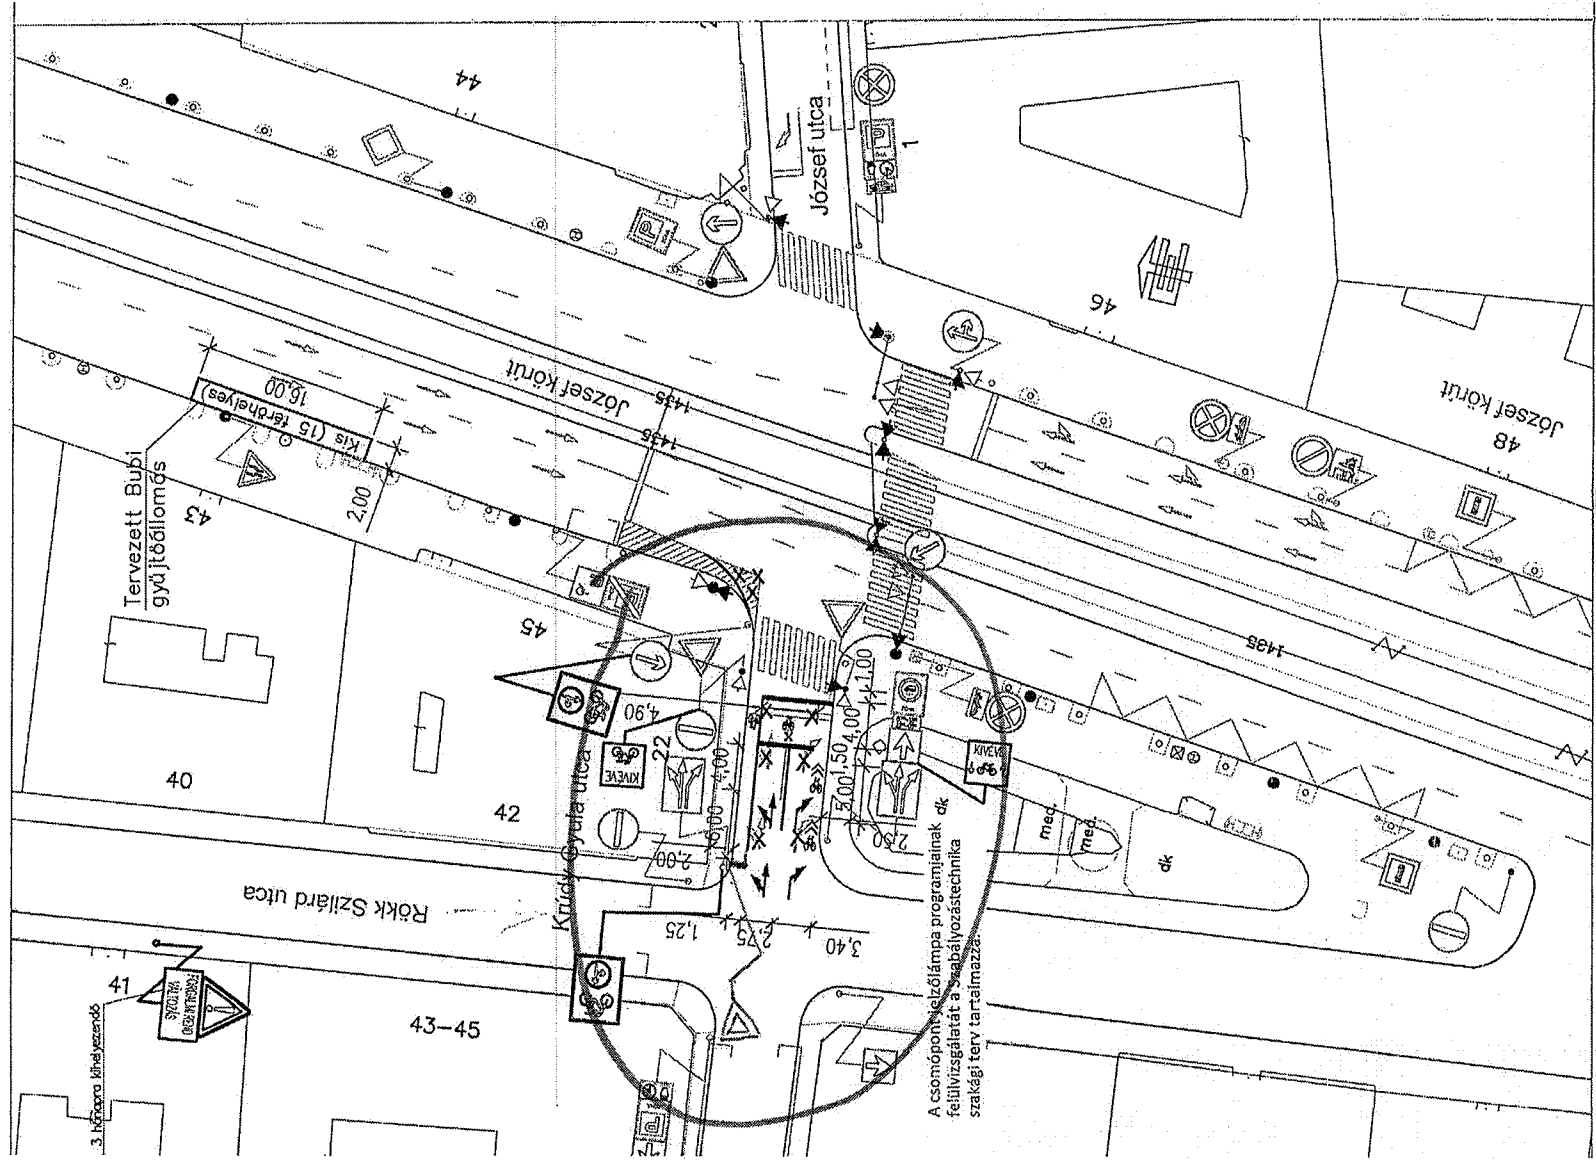


Tervezett Bubi
gyűjtőállomás

3. lépcsőre kinyelvezendő

A csomópontvizsgálati programjainak
felülvizsgálatát a szabályozástechnika
szakági terv tartalmazza.

1. SZ. Műterv 1/24

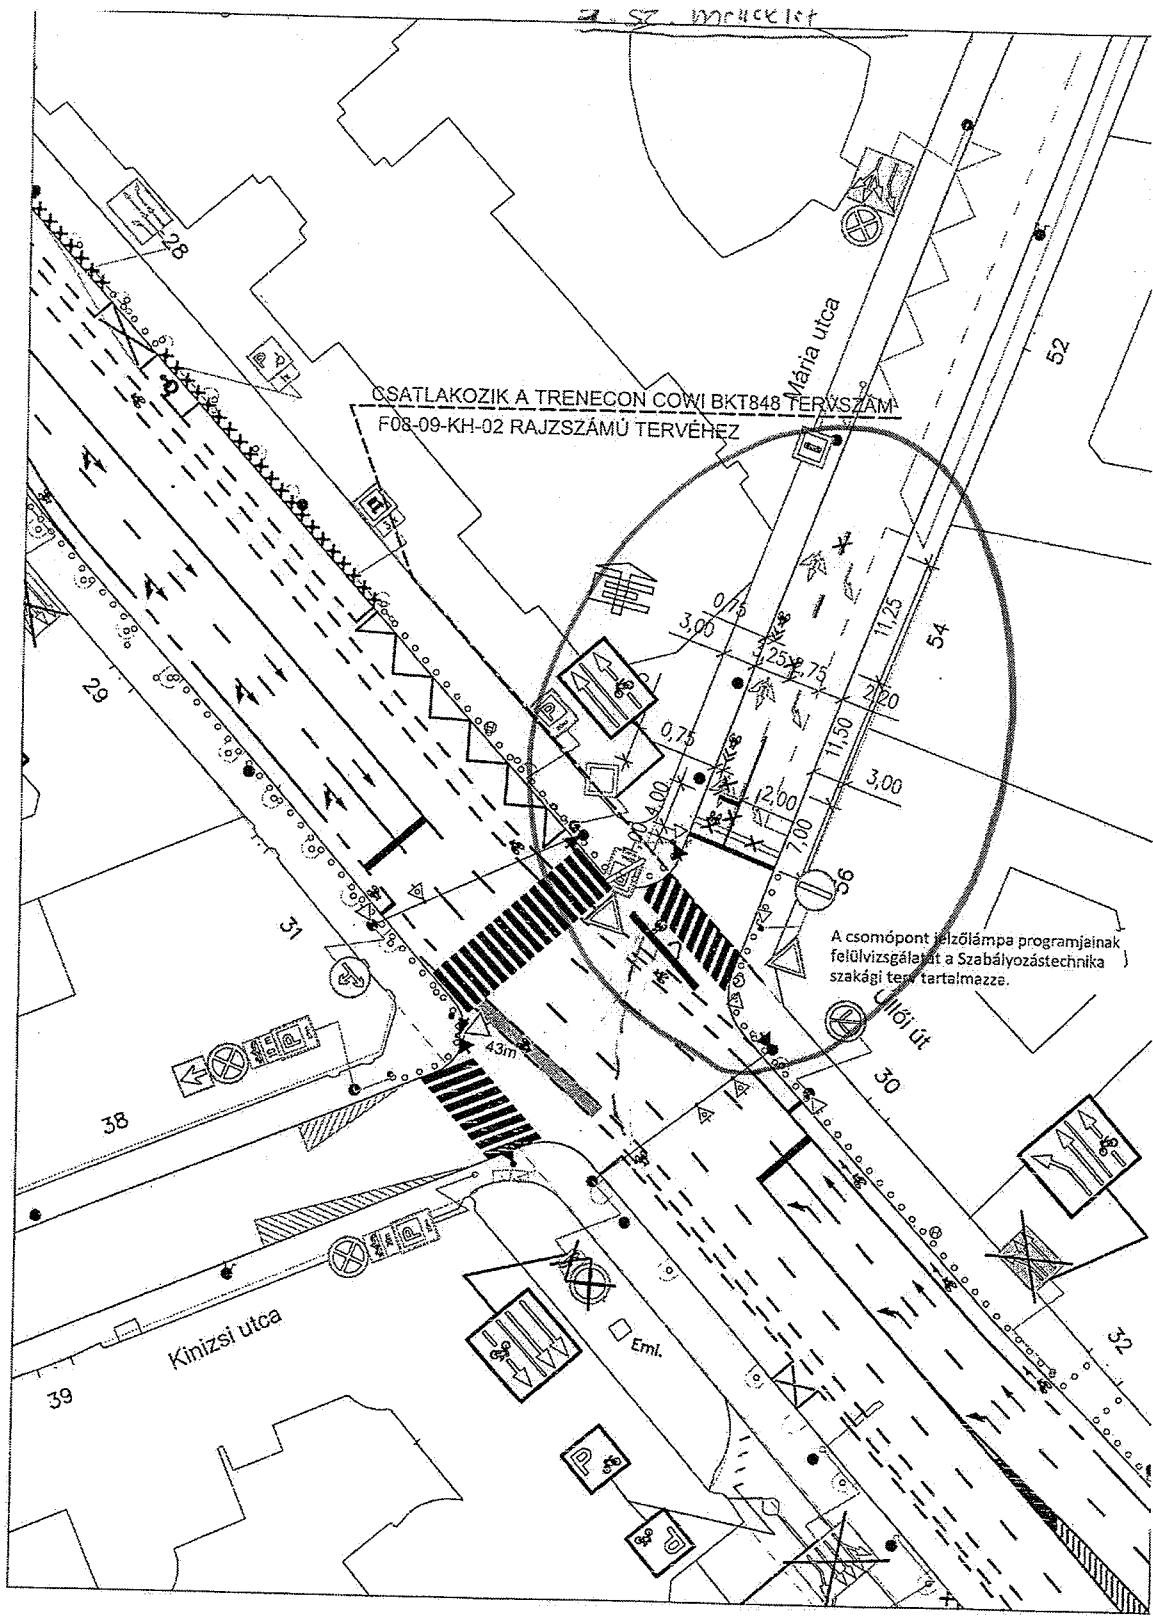

CSATLAKOZIK A TRENECON COWI BKT848 TERVSZÁM
F08-09-KH-02 RAJZSZÁMÚ TERVÉHEZ

A csomópont jelzőlámpa programjainak
felülvizsgálatát a Szabályozástechnika
szakági terv tartalmazza.

Kinizsi utca

Mária utca

Ulói út

Eml.