

Budapest Főváros VIII. kerület Józsefváros Önkormányzat Képviselő-testületének
Városgazdálkodási és Pénzügyi Bizottsága

Vagyongazdálkodási és Üzemeltetési Ügyosztály

3.1 sz. napirend

POT

ELŐTERJESZTÉS
a Városgazdálkodási és Pénzügyi Bizottság 2014. január 13-ai ülésére

Tárgy: Közterület használati kérelmek elbírálása

Előterjesztő: Pénzes Attila ügyosztályvezető
Készítette: Berényi Melinda ügyintéző
A napirendet nyilvános ülésen kell tárgyalni.
A döntés elfogadásához egyszerű szavazattöbbség szükséges.
Melléklet: 4 db

Tisztelt Városgazdálkodási és Pénzügyi Bizottság!

A Józsefvárosi Önkormányzat tulajdonában lévő közterületek használatáról és használatának rendjéről szóló 18/2013. (IV. 24.) önkormányzati rendelet (a továbbiakban: Rendelet) 12. §-a értelmében a közterület-használattal – hozzájárulással és elutasítással – kapcsolatos önkormányzati hatósági eljárásban a hivatkozott rendeletben rögzítettek szerint elsőfokon a Városgazdálkodási és Pénzügyi Bizottság dönt. A Rendelet melléklete meghatározza a közterület használatok utáni fizetendő díj mértékét.

A Rendelet 18. § (2) bekezdése az alábbiak szerint rendelkezik:

„Tartós (6 hónapot meghaladó) közterület-használat esetén a Bizottság a jogosult kérelmére méltányosságból havonta, negyedévente vagy félévente esedékes, egyenlő összegű díjfizetést is megállapíthat, melyet a közterület-használati hozzájárulásban rögzíteni kell.”

A Rendelet 24. § (1) bekezdése szerint:

„A Rendelet 2. melléklete alapján megállapított közterület-használati díjak korlátlanul csökkenthetőek vagy elengedhetőek:

- a) az önkormányzat érdekében végzett építési, felújítási munkálatok végzése esetében;*
- b) a fővárosi, vagy önkormányzati pályázaton elnyert támogatásból történő épület felújítások esetében;*
- c) humanitárius és karitatív célok érdekében végzett tevékenység esetében;*
- d) kulturális és környezetvédelmi célok érdekében végzett tevékenység esetében;*
- e) minden olyan esetben, amikor a Bizottság úgy ítéli meg, hogy az Józsefváros érdekeit szolgálja;*
- f) bejegyzett politikai pártok, egyházak és társadalmi szervezetek nem kereskedelmi célú rendezvénye esetében;*
- g) oktatási, tudományos vagy ismeretterjesztő témájú filmalkotások forgatása esetében;*
- h) a Filmtv. hatálya alá nem tartozó alkotások forgatása esetén, ahol az igénybeveendő terület a 15 m²-t elérő, de a 20 m²-t meg nem haladó területű;*
- i) a Filmtv. hatálya alá nem tartozó alkotások forgatása esetén, amelynek időtartama a kérelmezett időponttól számított 30 naptári napon belül összességében nem haladja meg a 2 naptári napot.”*

Az elmúlt időszakban a Hivatalhoz az alábbi közterület-használati hozzájárulás iránti kérelemek érkeztek.

1.

Közterület-használó, kérelmező:	MAHIR Cityposter Kft. (1095 Budapest, Soroksári út 121.)
Közterület-használat ideje:	2014. január 01.-2023. december 31.
Közterület-használat célja:	hirdetőoszlop meghosszabbítás
Közterület-használat helye:	Mátyás tér 1 db 10 080,-Ft/db/hó+ÁFA
	Népszínház u. 22. 1 db 8 826,-Ft/db/hó+ÁFA
	Népszínház u. 28. 1 db 8 826,-Ft/db/hó+ÁFA

Népszínház u. 40.	1 db	8 826,-Ft/db/hó+ÁFA
Népszínház u. 59.	1 db	8 826,-Ft/db/hó+ÁFA
Nagyfuvaros u. 23.	1 db	8 826,-Ft/db/hó+ÁFA
Kálvária tér 19.	1 db	10 080,-Ft/db/hó+ÁFA
Népszínház u. 46.	1 db	10 080,-Ft/db/hó+ÁFA
Práter u. 58.	1 db	8 826,-Ft/db/hó+ÁFA
Práter u. 60.	1 db	8 826,-Ft/db/hó+ÁFA
József u. 52.	1 db	8 826,-Ft/db/hó+ÁFA
Illés u. 2.	1 db	8 826,-Ft/db/hó+ÁFA
Illés u. 8.	1 db	8 826,-Ft/db/hó+ÁFA

Megjegyzés: A MAHIR Cityposter Kft. évente hosszabbítja a kerületben található hirdetőoszlopok közterület-használatát, melyhez jelen kérelmében negyedéves díjfizetési kedvezmény megadását kéri a Tisztelt Bizottságtól. Kérelmező korábban féléves díjfizetési kedvezményt kapott a Bizottságtól a 1527/2012. (XII.17.) sz. határozattal. A Kft. a második féléves díjat 2013. december 11-én befizette, közterület-használati díj tartozása nincs az Önkormányzattal szemben.

A Rendelet 18. § (3) bekezdése csak meghatározott esetekben engedélyezi a méltányos díjfizetést.

„18.§ (1) A díjat a közterület-használati hozzájárulásban rögzített időtartamra és módon a jogosult köteles előre egy összegben megfizetni.

(2) Tartós (legalább 6 hónapot meghaladó) közterület-használat esetén a Bizottság a jogosult kérelmére méltányosságból havonta, negyedévente vagy félévente esedékes, egyenlő összegű díjfizetést is megállapíthat, melyet a közterület-használati hozzájárulásban rögzíteni kell.

(3) Méltányolható körülménynek számít, ha:

g) az Önkormányzattal nem áll fenn közterület-használati díj tartozása.”

A MAHIR Cityposter Kft. kérelemmel fordult a Tisztelt Bizottság felé, melyben 10 éves időtartamra szóló hozzájárulást kér. A kerület területén olyan fejlesztéseket kívánnak végrehajtani, melyek megtérülése csak akkor lehetséges, ha a hirdetőeszközök hosszú távú fennmaradása biztosított. Az árammal ellátott oszlopokba WIFI rendszert kívánnak telepíteni (egyeztetett helyszíneken), amely ingyenesen lesz elérhető és lehetőséget nyújt önkormányzati tartalmak megjelenítésére is (a helyi kulturális és intézményi plakátok megjelenése a kerület teljes területén biztosítva lenne).

A Rendelet 9.§ (1) bekezdése alapján „Közterület-használati hozzájárulás csak ideiglenes jelleggel – meghatározott időtartamra vagy meghatározott feltétel bekövetkeztéig – adható, legfeljebb 3 évre; a településképi bejelentési eljárás során hozott döntésben engedélyezett reklámberendezés elhelyezése esetén legfeljebb 10 évre.”

Tekintettel arra, hogy nem új hirdetőoszlopok elhelyezéséről, hanem már több éve meglévő oszlopok fennmaradásáról születik döntés, településképi bejelentési eljárás lefolytatása nem szükséges ezekben az esetekben, a hozzájárulás a tervezett fejlesztések és a több éve történő állandó közterület-használat miatt a kért 10 évre megadható. A Városfejlesztési és Főépítész Ügyosztály kifogást nem emelt a hirdetőoszlopok fennmaradásával kapcsolatban.

Tekintettel arra, hogy a MAHIR Cityposter Kft. több mint 10 éve folyamatosan évente meghosszabbítja a közterület használati engedély iránti kérelmét, ezért a Vagyongazdálkodási és Üzemeltetési Ügyosztály javasolja a Tisztelt Bizottságnak, hogy vegye tudomásul 2014. január 1-től 2014. január 12-ig a közterület hirdetőoszlop meghosszabbítás céljából történő használatát.

2.

Közterület-használó, kérelmező:	Ételt az Életért Közhasznú Alapítvány (1039 Budapest, Lehel u. 15.)
Közterület-használat ideje:	2014. január 16.-2014. február 15.
Közterület-használat célja:	ingyenes ételosztás
Közterület-használat helye:	Teleki tér (Fiumei út és Dobozi u. közé eső terület-FiDo tér)
Közterület-használat nagysága:	50 m ²
Közterület-használat díja:	díjmentes

Megjegyzés: A 18/2013. (IV.24.) önkormányzati rendelet 2. számú melléklete alapján a karitatív rendezvény díjmentes tevékenység. A Városfejlesztési és Főépítész Ügyosztállyal történt egyeztetés alapján a Teleki tér (Fiumei út és Dobozi u. közé eső terület- FiDo tér) munkaterületének átadása

előreláthatólag 2014. február 15., a Vagyongazdálkodási Ügyosztály javasolja eddig az időpontig megadni a közterület-használati engedélyt.

3.

Közterület-használó, kérelmező: **Zsigó és Társa Kft.**
(6000 Kecskemét, Barka u. 15.)
Közterület-használat ideje: 2014. január 13.-2014. március 3.
Közterület-használat célja: építési munkaterület
Közterület-használat helye: Horánszky u. 26.
Közterület-használat nagysága: 25 m²
Közterület-használat díja: 420,- Ft/m²/nap + ÁFA
Díjkiesés díjmentesség esetén 13 335,- Ft/nap

Megjegyzés: A Zsigó és Társa Kft. a Dunamelléki Református Egyházkerület megbízásából végzi a Horánszky u. 26. szám alatti épület felújításával kapcsolatos munkálatokat. A Református Egyházkerület díjmentesség megadását kéri a Tisztelt Bizottságtól, hiszen a teljes felújítás igen nagy költséget jelent számukra. Az épület a felújítás után Református Ifjúsági Központként fog működni.

4.

Közterület-használó, kérelmező: **Zsigó és Társa Kft.**
(6000 Kecskemét, Barka u. 15.)
Közterület-használat ideje: 2014. január 27.-2014. január 31.
Közterület-használat célja: építési munkaterület (ablaksere)
Közterület-használat helye: Horánszky u. 26., Krúdy Gyula u. 10.
Közterület-használat nagysága: 36 m² - 36 m²
Közterület-használat díja: 420,- Ft/m²/nap + ÁFA
Díjkiesés díjmentesség esetén 38 405,- Ft/nap

Megjegyzés: A Zsigó és Társa Kft. a Dunamelléki Református Egyházkerület megbízásából végzi a Horánszky u. 26. szám alatti épület felújításával kapcsolatos munkálatokat. A járdát a balesetveszély elkerülése érdekében erre az időszakra lezárja a cég, a gyalogosforgalom a túloldalon biztosított. A Református Egyházkerület díjmentesség megadását kéri a Tisztelt Bizottságtól, hiszen a teljes felújítás igen nagy költséget jelent számukra. Az épület a felújítás után Református Ifjúsági Központként fog működni.

Fentiek alapján kérem az alábbi határozati javaslat elfogadását.

Határozati javaslat

I. A Városgazdálkodási és Pénzügyi Bizottság úgy dönt, hogy közterület-használati hozzájárulást ad – teljes díjfizetéssel - az alábbi ügyben:

1.

Közterület-használó, kérelmező: **MAHIR Cityposter Kft.**
(1095 Budapest, Soroksári út 121.)
Közterület-használat ideje: 2014. január 13.-2023.december 31.
Közterület-használat célja: hirdetőoszlop meghosszabbítás
Díjfizetés ütemezése: negyedéves
Közterület-használat helye:
Mátyás tér 1 db
Népszínház u. 22. 1 db
Népszínház u. 28. 1 db
Népszínház u. 40. 1 db
Népszínház u. 59. 1 db
Nagyfuvaros u. 23. 1 db
Kálvária tér 19. 1 db
Népszínház u. 46. 1 db
Práter u. 58. 1 db
Práter u. 60. 1 db

József u. 52. 1 db
Illés u. 2. 1 db
Illés u. 8. 1 db

Felelős : polgármester
Határidő: 2014. január 13.

II. A Városgazdálkodási és Pénzügyi Bizottság úgy dönt, hogy tudomásul veszi a MAHIR Cityposter Kft. hirdetőoszlop meghosszabbítás céljából igénybe vett közterület használatát 2014. január 1-től 2014. január 12-ig időszakra vonatkozóan.

Felelős : polgármester
Határidő: 2014. január 13.

III. A Városgazdálkodási és Pénzügyi Bizottság úgy dönt, hogy közterület-használati hozzájárulást ad – díjmentességgel - az alábbi ügyben:

1.

Közterület-használó, kérelmező: **Ételt az Életért Közhasznú Alapítvány**
(1039 Budapest, Lehel u. 15.)
Közterület-használat ideje: 2014. január 16.-2014. február 15.
Közterület-használat célja: ingyenes ételosztás
Közterület-használat helye: Teleki tér (Fiumei út és Dobozi u. közé eső terület-FiDo tér)
Közterület-használat nagysága: 50 m²

Felelős : polgármester
Határidő: 2014. január 13.

IV. A Városgazdálkodási és Pénzügyi Bizottság úgy dönt, hogy közterület-használati hozzájárulást ad – díjmentességgel - az alábbi ügyekben azzal, hogy az Önkormányzat által megrendelt molinó a felújítás idejére kihelyezésre kerül:

1.

Közterület-használó, kérelmező: **Zsigó és Társa Kft.**
(6000 Kecskemét, Barka u. 15.)
Közterület-használat ideje: 2014. január 13.-2014. március 3.
Közterület-használat célja: építési munkaterület
Közterület-használat helye: Horánszky u. 26.
Közterület-használat nagysága: 25 m²

2.


Közterület-használó, kérelmező: **Zsigó és Társa Kft.**
(6000 Kecskemét, Barka u. 15.)
Közterület-használat ideje: 2014. január 27.-2014. január 31.
Közterület-használat célja: építési munkaterület (ablakcsere)
Közterület-használat helye: Horánszky u. 26., Krúdy Gyula u. 10.
Közterület-használat nagysága: 36 m² - 36 m²

Felelős : polgármester
Határidő: 2014. január 13.

A döntés végrehajtását végző szervezeti egység: Vagyongazdálkodási és Üzemeltetési Ügyosztály
Gazdálkodási Iroda

A lakosság széles körét érintő döntések esetén javaslata a közzététel módjára:
nem indokolt hirdetőtáblán honlapon

Budapest, 2014. január 8.

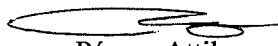
Pénzes Attila
ügyosztályvezető


KÉSZÍTETTE: VAGYONGAZDÁLKODÁSI ÉS ÜZEMELTETÉSI ÜGYOSZTÁLY GAZDÁLKODÁSI IRODA

LEÍRTA: BERÉNYI MELINDA ÜGYINTÉZŐ *Sup*

PÉNZÜGYI FEDEZETET IGÉNYEL/NEM IGÉNYEL, IGAZOLÁS: *mi hi*

JOGI KONTROLL: *+*

ELLENŐRIZTE:

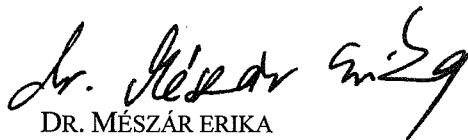

DR. MÉSZÁR ERIKA
ALJEGYZŐ

2014 JAN 10.


BETERJESZTÉSRE ALKALMAS:



RIMÁN EDINA
JEGYZŐ


2014 JAN 10.


JÓVÁHAGYTA:

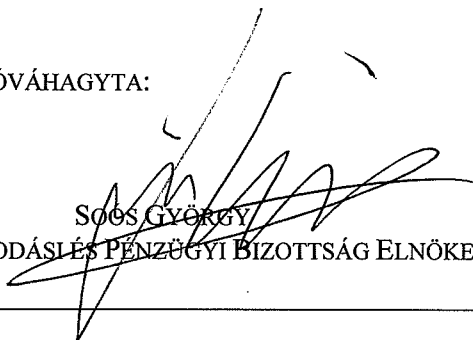

SOOS GYÖRGY

A VÁROSGAZDÁLKODÁSI ÉS PÉNZÜGYI BIZOTTSÁG ELNÖKE

 

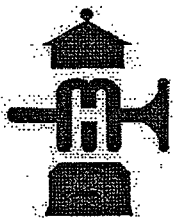

MAHIR Cityposter Kft. • Média és Közterületi Reklámügynökség
1095 Budapest Soroksári út.121. • Telefon: 280-8050, 280-8060 • Fax: 280-8047 • E-mail: citypos@cityposter.hu • Cégjegyzék szám: 01-09-361363

Cityposter

**BUDAPEST VIII. KERÜLET
JÓZSEFVÁROSI ÖNKORMÁNYZAT
POLGÁRMESTERI HIVATAL**

Itsz: *KL/2014/385*
Budapest, 2013. január 8.

VAGYONKEZELÉSI OSZTÁLY

**Budapest
Baross u. 65-67.
1083.**

Tárgy: közterület-használati engedély hosszabbítási kérelem

Kérjük, hogy az alábbi helyszínen található hirdetőoszlop közterület-használati megállapodását 2014.01.01.-től 2023.12.31.-ig meghosszabbítani, illetve a használathoz hozzájárulni szíveskedjenek:

- VIII. Mátyás tér
- VIII. Népszínház u. 22.
- VIII. Népszínház u. 28.
- VIII. Népszínház u. 40.
- VIII. Népszínház u. 59.
- VIII. Nagyfűvaros u. 23.
- VIII. Kálvária tér 19.
- VIII. Teleki László tér -Népszínház u. 46.
- VIII. Práter u. 58.
- VIII. Práter u. 60.
- VIII. József u. 52.
- VIII. Illés u. 2.
- VIII. Illés u. 8.

A hosszabb használati időt azért kérjük, mert a hirdetőoszlopok évtizedek óta a felsorolt helyszíneken vannak, és azok hosszabbítása eddig is minden évben megtörtént.

Kérjük, hogy a Józsefváros Önkormányzatának 18/2013. (IV.24.) ök. rendelet 18.§ (2) bekezdés alapján az egyösszegű közterület-használati díj 3 hónap legyen, és a további közterület-használati díj negyedévente kerüljön számlázásra.

Tisztelettel:


János Zoltán
beruházási igazgató

Cityposter



BUDAPEST FŐVÁROS
VIII. KERÜLET
JÓZSEFVÁROSI ÖNKORMÁNYZAT
POLGÁRMESTERI HIVATALA

VÁROSFEJLESZTÉSI ÉS FŐÉPÍTÉSZI
ÜGYOSZTÁLY
FŐÉPÍTÉSZI IRODA

Budapest Főváros VIII. kerület
Józsefvárosi Önkormányzat
Polgármesteri Hivatala

Vagyongazdálkodási és Üzemeltetési
Ügyosztály

Pénzes Attila
ügyosztályvezető

Helyben

Iktatószám: 26-...../2014

Ügyintéző: Lőrinczyné Zelinka Szilvia

Telefon: 45-92-565

e-mail: zelinkasz@jozsefvaros.hu

Tárgy: hirdetőoszlopok közterület-használati engedély hosszabbítása

Tisztelt Ügyosztályvezető Úr!

A MAHIR Cityposter Kft. által, 2014. január 8-án benyújtott kérelmében, több helyszínen kéri a közterület-használati engedély meghosszabbítását.

A levélben szereplő hirdetőoszlopok közterület-használati engedélye ellen településképi szempontból kifogást nem emelek.

Budapest, 2014. január 9.

Üdvözlettel:



K É R E L E M

a Józsefvárosi Önkormányzat tulajdonában lévő közterület használatához

Kérjük a nyomtatványt olvashatóan, nyomtatott betűvel kitölteni!

Gazdasági társaságok, egyéni cég, társadalmi és egyéb szervezetek esetében:

Kérelmező neve: ÉTELT AFELETERTI KÖZHASZNÚ ALAPÍTVÁNY telefon: 1

Kapcsolattartó ügyintéző neve: SIMON VIKKA telefon:

Székhelye: irsz.: 1039 helység: BUDAPEST (u, tér): LEHEL UTCA szám: 15

Cégjegyzék szám/Nyilvántartási szám: 11-PR-60163/1999/2

Bankszámlaszáma: 10201006-50280678-000000000

Adószáma: 18095575-1-41

Egyéni vállalkozás esetében:

Kérelmező neve: telefon:

Lakcíme: irsz.: helység: (u, tér): szám:

Vállalkozó nyilvántartási száma:

Adószáma: - -

Bankszámlaszáma: - -

Magánszemélyek esetében:

Kérelmező neve: telefon:

Lakcíme: irsz.: helység: (u, tér): szám:

Születési helye: ideje: év hó nap, anyja neve:

Megjegyzés: Fenti adatok közlése a közterület-használati kérelmek elbírálásához, a közterület-használatok ellenőrzéséhez szükségesek. Az adatokat a Polgármesteri Hivatal és a Józsefvárosi Közterület-felügyelet kezelik. Jelen tájékoztatás a 2011. évi CXII. törvényen alapul.

Közterület-használat ideje: 201 4 év 01 hó 15 naptól - 201 4 év 02 hó 15 napig

(Több időpont-, helyszín esetén kérünk listát mellékelni!)

Közterület-használat célja: ingyenes ételosztás rászorultak részére

Közterület nagysága: 50 m²/db


Közterület helye: Budapest, VIII. kerület DOROSI TÉL (A Teleki k. lev. ÖM. kút és remiz köze és tere)

..... (utca, tér)..... szám előtti: járdán, úttesten, zöldterületen vagy

Egyéb (LEVELEZÉSI CÍM, amennyiben a fenti adatoktól eltér, stb.):

.....
.....
.....
.....
.....

Kérjük a túloldalon jelzett mellékleteket csatolni, és a kérelemnyomtatványt aláírni szíveskedjék!

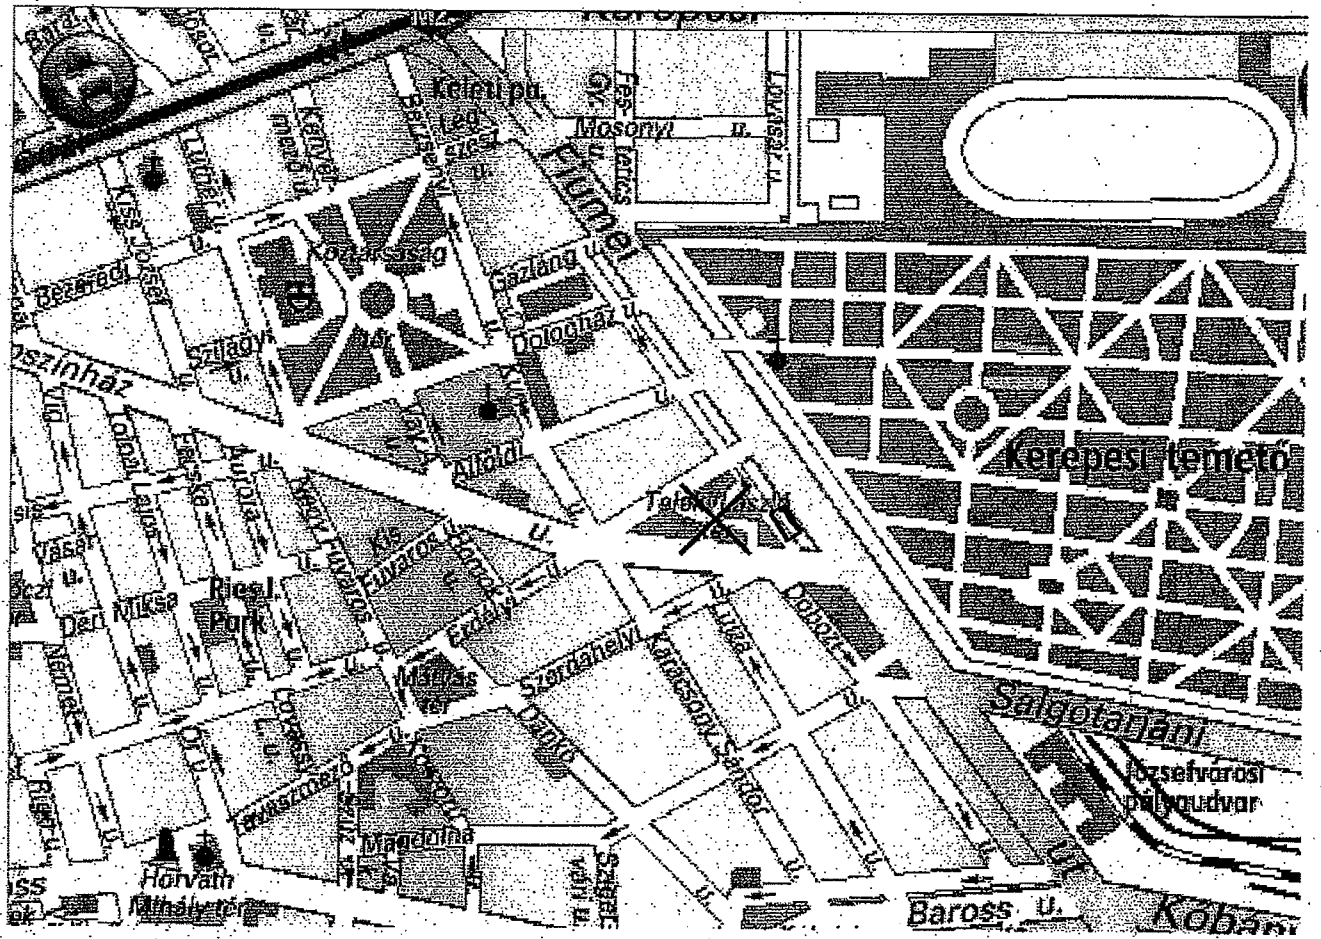

Fővárosi Bíróság
1363 Budapest
Márkó u 27.
11.Pk. 60163/99/8



VÉGZÉS

ZÁRADÉK
Ez a végzés 2002. év III. hó 22. napján
jogerőre emelkedett.
Budapest 2002. év III. hó 26. nap
A kiadmány hitelélül
500.000 Ft
12. sz. sk.
130
BUDAPEST
06

A Fővárosi Bíróság elrendeli a 7439 . sorszám alatt nyilvántartásba vett:

Ételt az Életért Alapítvány

az alapítványra vonatkozó alábbi változás bejegyzését

az alapítvány képvisellete megváltozott:

az alapítvány új képviselője :

Hosszú Vilmos 1108 Budapest, Mádi u. 169.sz.alatti lakos.

Egyben Tóth Zoltán képviselleti joga megszűnt:


A módosított alapító okirat időpontja: 2002. január 9.

A végzés ellen a kézbesítéstől számított 15 napon belül fellebbezésnek van helye.

Budapest, 2002. február 27.

A kiadmány hitelélül:

Soós dr. Lajos Ilona sk.
tanácselnök

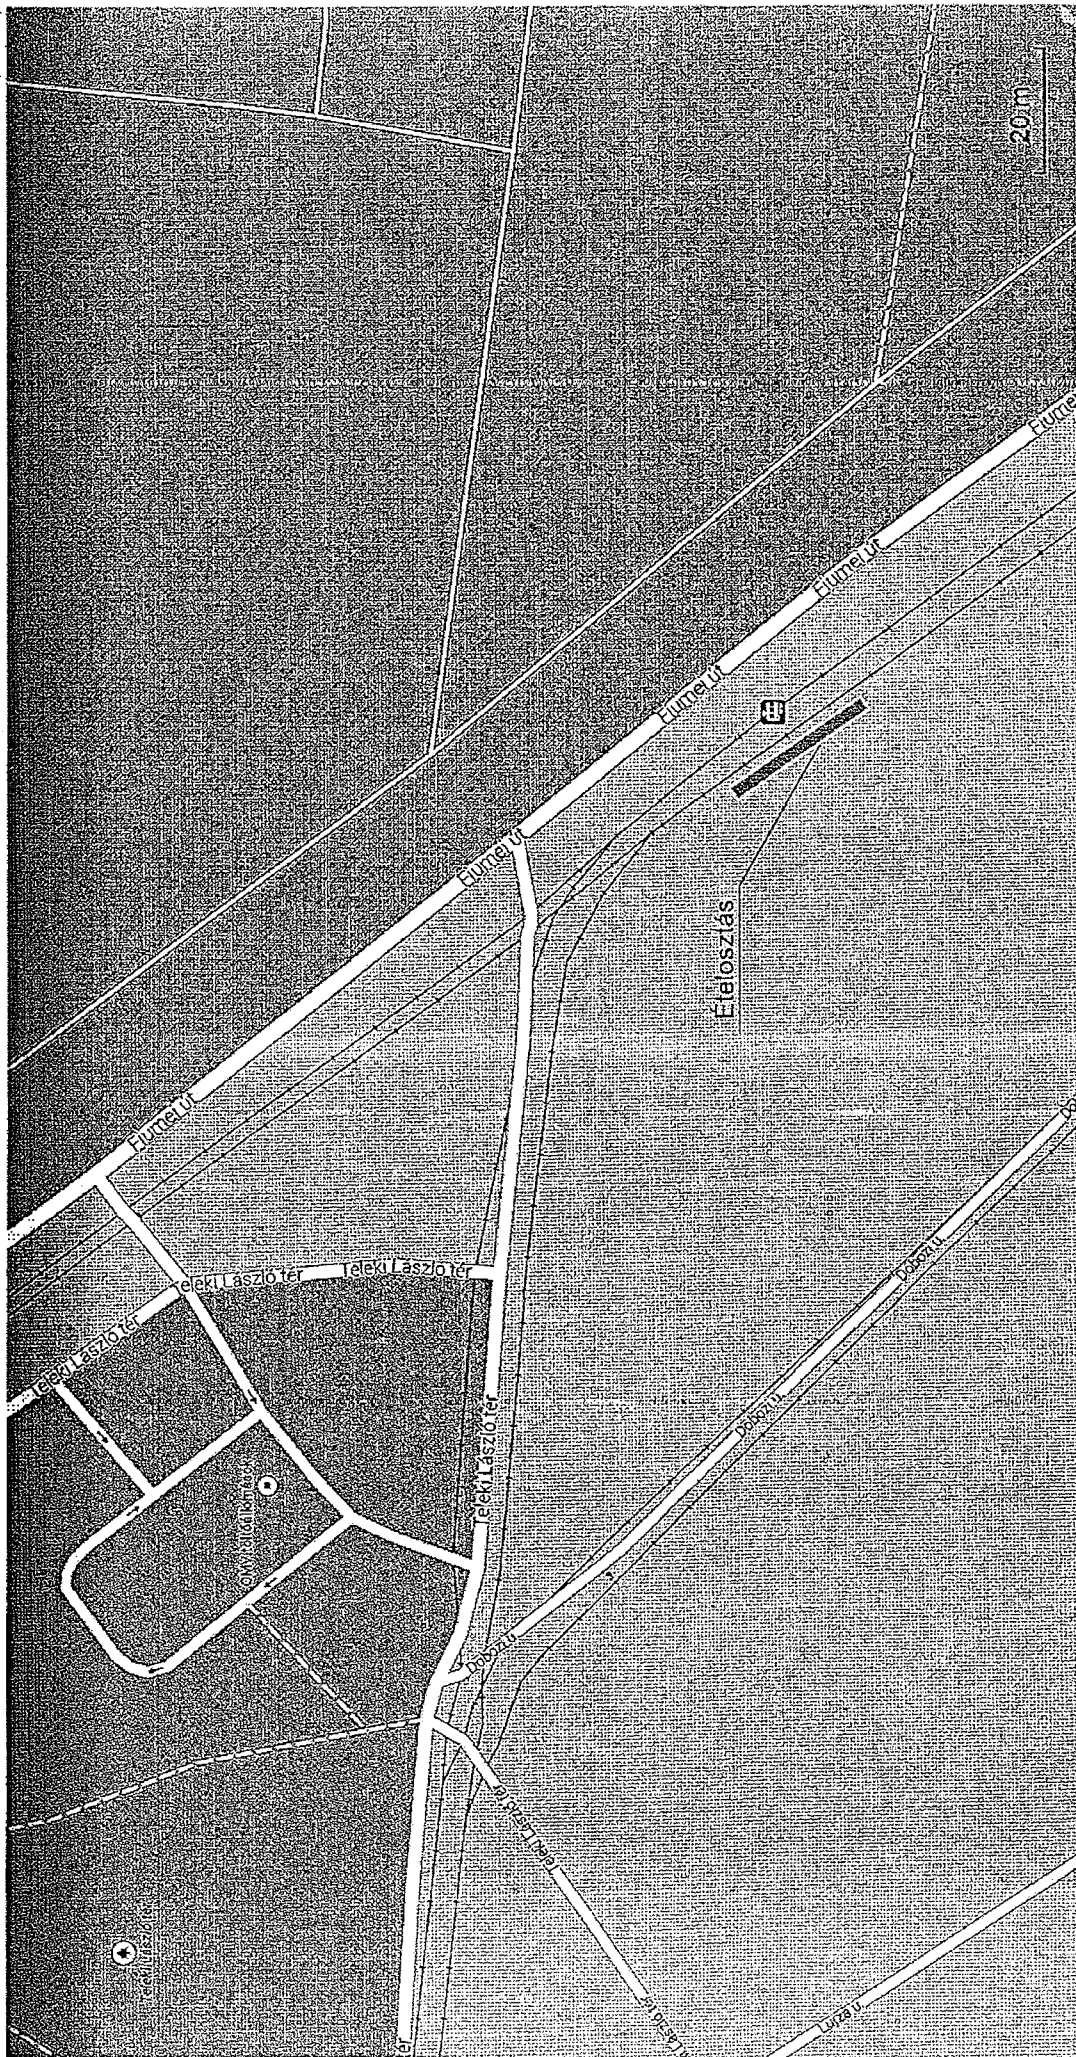

A kérelmező tudomásul veszi, hogy

- a kérelem benyújtása nem jogosítja fel a közterület használatára,
- a 18/2013. (IV. 24.) önkormányzati rendelet 17. § (1) bekezdése szerint a közterület használatáért közterület-használati díjat köteles fizetni,
- a közterületen kizárólag a 210/2009.(IX.29.) Kormányrendelet 12. § (1) bekezdése alapján a rendelet 5. mellékletében meghatározott termékek árusíthatók.

A kérelemhez a kérelmezőnek az alábbi melléleteket kell csatolnia: (A csatolt mellékletet kérjük X-el jelölni)

1. A közterületen folytatni kívánt tevékenység gyakorlására feljogosító egyszerű okirat másolatát:	
- egyéni vállalkozás esetén: vállalkozói igazolványt,	
- gazdasági társaság, egyéni cég esetén: 30 napnál nem régebbi cégkivonatot, aláírási címpéldányt,	x
- társadalmi és egyéb szervezetek esetében: a nyilvántartásba-vételüket igazoló okiratot,	
- östermelők esetén östermelői igazolványt.	
2. Az igényelt területre vonatkozó helyszínt ábrázoló vázlatot, amelyen szerepelnie kell a környező utcáknak is. A vázlaton az igényelt területnek - a szükséges méretekkel - úgy kell szerepelnie, hogy annak nagysága, elhelyezkedése egyértelműen megállapítható legyen (TERASZ, PAVILON ESETÉN: annak szélessége, hosszúsága; a terasz, pavilon szélének az épület homlokzati falától és a járda szélétől való távolsága; terasz esetén annak az üzletnek a bejáratától való távolsága, amelyikhez tartozik; méterben mérve).	x
3. Az elhelyezni kívánt építmény, létesítmény, berendezés műszaki leírását és terveit; <i>teraszkérelmekhez a helyszín fotóját is csatolni szükséges.</i>	
4. Meglévő létesítményre vonatkozó közterület-használati hozzájárulás megújítása esetén – városképvédelmi szempontok figyelembevétele miatt – fényképfelvételt kell becsatolni.	
5. <i>Építési engedélyhez kötött építmény esetében vagy építési munkálatokkal összefüggő közterület-használat esetében az építetőtől kapott meghatalmazást és a jogszabályban előírt esetekben a jogerős építésügyi hatósági engedélyt csatolni szükséges.</i>	x
6. Közút igénybevétele esetén – a 2. pontban foglalt helyszínrajzon túl – a vonatkozó helyszínt ábrázoló forgalomtechnikai vázrajzot, amely beszerezhető a BKK Közúti Közlekedési Igazgatóság Közútkezelési Főosztály, Forgalomtechnikai Osztályán.	

Figyelmeztetés:

A hiánytalanul kitöltött kérelemnyomtatvány és az előírt melléletek csatolásán túl, a pontos és egyértelmű helymeghatározás, valamint a meglévő létesítmény fotója elengedhetetlen a benyújtott kérelem érdemi elbírálásához!

A közterület-használatot – különösen – az alábbi jogszabályok szabályozzák:

- a helyi önkormányzatokról szóló 1990. évi LXV. törvény
- a Józsefvárosi Önkormányzat tulajdonában lévő közterületek használatáról és használatának rendjéről szóló 18/2013. (IV.24.) önkormányzati rendelet
- Józsefvárosi Kerületi Építési Szabályzatról szóló 66/2007.(XII.12.) önkormányzati rendelet
- Budapesti Városrendezési és Építési Keretszabályzatról szóló 47/1998.(X.15.) Főv. Kgy. rendelet

NYILATKOZAT

- Alulírott hozzájárulok személyes és különleges adataim (hozzátartozóim személyes adatai) a kezeléséhez és az eljáró hatóság felé továbbításához a jogosultság megállapítása és teljesítése céljából.
- Kérelmem benyújtásakor a Polgármesteri Hivatal Vagyongazdálkodási és Üzemeltetési Ügyosztály ügyintézőjétől tájékoztatást kaptam – melyet tudomásul vettem – az eljárás megindításának napjáról, az ügyintézési határidőről, az ügyemre irányadó jogszabály rendelkezéseiről, jogaimról és kötelezettségemről, továbbá kötelezettségem elmulasztásának jogkövetkezményeiről, a hivatali elérhetőségről.
- Kijelentem, hogy kérelmem teljesítése esetén a 2004. évi CXL. tv. 73/A. § (1) bekezdés b) pontja alapján a fellebbezési jogomról lemondok. Tudomásul veszem, hogy ezáltal az ügyemben hozott határozat annak közlésekor jogerőre emelkedik.


Budapest, 2014. év 01. hó 07.nap.


KÉRELMEZŐ-ALÁÍRÁSA

1. MELLÉKLET
I. ÜTEM

1:1000
(36710)

36642

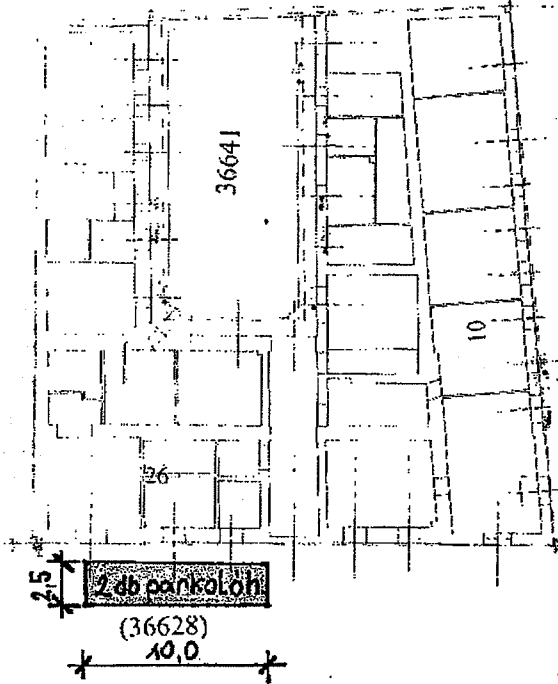

27

36608

8

(36711)

Központi épület

36717

36716

36715

K É R E L E M

a Józsefvárosi Önkormányzat tulajdonában lévő közterület használatához

Kérjük a nyomtatványt olvashatóan, nyomtatott betűvel kitölteni!

Gazdasági társaságok, egyéni cég, társadalmi és egyéb szervezetek esetében:

Kérelmező neve: Zsigó és Társa Kft..... telefon:

Kapcsolattartó ügyintéző neve: Hajagos Zoltán..... telefon:

Székhelye: irsz.: helység: Kecskemét..... (u, tér): Barka..... szám:15.....

Cégjegyzék szám/ Nyilvántartási szám: 03-09-112660

Bankszámlaszám: - -

Adószáma: - -

Egyéni vállalkozás esetében:

Kérelmező neve: telefon:

Lakcíme: irsz.: helység: (u, tér):..... szám:.....

Vállalkozó nyilvántartási száma:

Adószáma: - -

Bankszámlaszám: - -

Magánszemélyek esetében:

Kérelmező neve: telefon:

Lakcíme: irsz.: helység: (u, tér):..... szám:.....

Születési helye:..... ideje: év hó nap, anyja neve:.....

Megjegyzés: Fenti adatok közlése a közterület-használati kérelmek elbírálásához, a közterület-használatok ellenőrzéséhez szükségesek. Az adatokat a Polgármesteri Hivatal és a Józsefvárosi Közterület-felügyelet kezeli. Jelen tájékoztatás a 2011. évi CXII. törvényen alapul.

Közterület-használat ideje: 201 év hó naptól - 201 év hó napig

(Több időpont,- helyszín esetén kérünk listát mellékelni!)

Közterület-használat célja: A Budapest VIII. ker. Horánszky utca 26. szám alatti épület átépítése.....

Közterület nagysága: 71,1 m²/db

Közterület helye: Budapest, VIII. kerület Horánszky (utca, tér)26. szám előtti: járdán, úttesten, zöldterületen vagy

Egyéb (LEVELEZÉSI CÍM, amennyiben a fenti adatoktól eltér, stb.):

.....
.....
.....
.....
.....
.....

Kérjük a túloldalon jelzett mellékleteket csatolni, és a kérelemnyomtatványt aláírni szíveskedjék!

A kérelmező tudomásul veszi, hogy

- a kérelem benyújtása nem jogosítja fel a közterület használatára,
- a 18/2013. (IV. 24.) önkormányzati rendelet 17. § (1) bekezdése szerint a közterület használatáért közterület-használati díjat köteles fizetni,
- a közterületen kizárólag a 210/2009.(IX.29.) Kormányrendelet 12. § (1) bekezdése alapján a rendelet 5. mellékletében meghatározott termékek árusíthatók.

A kérelemhez a kérelmezőnek az alábbi melléleteket kell csatolnia: (A csatolt mellékletet kérjük X-el jelölni)

1. A közterületen folytatni kívánt tevékenység gyakorlására feljogosító egyszerű okirat másolatát:	
- egyéni vállalkozás esetén: vállalkozói igazolványt,	
- gazdasági társaság, egyéni cég esetén: 30 napnál nem régebbi cégkivonat, aláírási címpéldányt,	x
- társadalmi és egyéb szervezetek esetében: a nyilvántartásba-vételüket igazoló okiratot,	
- östermelők esetén östermelői igazolványt.	
2. Az igényelt területre vonatkozó helyszínt ábrázoló vázlatot, amelyen szerepelnie kell a környező utcáknak is. A vázlaton az igényelt területnek - a szükséges méretekkel - úgy kell szerepelnie, hogy annak nagysága, elhelyezkedése egyértelműen megállapítható legyen (TERASZ, PAVILON ESETÉN: annak szélessége, hosszúsága; a terasz, pavilon szélének az épület homlokzati falától és a járda szélétől való távolsága; terasz esetén annak az üzletnek a bejáratától való távolsága, amelyikhez tartozik; méterben mérve).	x
3. Az elhelyezni kívánt építmény, létesítmény, berendezés műszaki leírását és terveit; <i>teraszkérelmekhez a helyszín fotóját is csatolni szükséges.</i>	
4. Meglévő létesítményre vonatkozó közterület-használati hozzájárulás megújítása esetén – városképvédelmi szempontok figyelembevételére miatt – fényképfelvételt kell becsatolni.	
5. <i>Építési engedélyhez kötött építmény esetében vagy építési munkálatokkal összefüggő közterület-használat esetében az építőtől kapott meghatalmazást és a jogszabályban előírt esetekben a jogerős építésügyi hatósági engedélyt csatolni szükséges.</i>	x
6. Közút igénybevétele esetén – a 2. pontban foglalt helyszínrajzon túl – a vonatkozó helyszínt ábrázoló forgalomtechnikai vázrajzot, amely beszerezhető a BKK Közúti Közlekedési Igazgatóság Közútkezelési Főosztály, Forgalomtechnikai Osztályán.	

Figyelmeztetés:

A hiánytalanul kitöltött kérelemnyomtatvány és az előírt melléletek csatolásán túl, a pontos és egyértelmű helymeghatározás, valamint a meglévő létesítmény fotója elengedhetetlen a benyújtott kérelem érdemi elbírálásához!


A közterület-használatot – különösen – az alábbi jogszabályok szabályozzák:

- a helyi önkormányzatokról szóló 1990. évi LXV. törvény
- a Józsefvárosi Önkormányzat tulajdonában lévő közterületek használatáról és használatának rendjéről szóló 18/2013. (IV.24.) önkormányzati rendelet
- Józsefvárosi Kerületi Építési Szabályzatáról szóló 66/2007.(XII.12.) önkormányzati rendelet
- Budapesti Városrendezési és Építési Keretszabályzatról szóló 47/1998.(X.15.) Föv. Kgy. rendelet

NYILATKOZAT


- Alulírott hozzájárok személyes és különleges adataim (hozzátartozóim személyes adatai) a kezeléséhez és az eljáró hatóság felé továbbításához a jogosultság megállapítása és teljesítése céljából.
- Kérelmem benyújtásakor a Polgármesteri Hivatal Vagyongazdálkodási és Üzemeltetési Ügyosztály ügyintézőjétől tájékoztatást kaptam – melyet tudomásul vettem – az eljárás megindításának napjáról, az ügyintézési határidőről, az ügyemre irányadó jogszabály rendelkezéseiről, jogaimról és kötelezettségemről, továbbá kötelezettségem elmulasztásának jogkövetkezményeiről, a hivatali elérhetőségről.
- Kijelentem, hogy kérelmem teljesítése esetén a 2004. évi CXL. tv. 73/A. § (1) bekezdés b) pontja alapján a felbbezési jogomról lemondok. Tudomásul veszem, hogy ezáltal az ügyemben hozott határozat annak közlésekor jogerőre emelkedik.

Budapest, 2014. év 01. hó 07.nap.

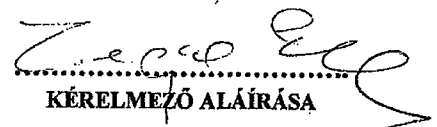
KÉRELMEZŐ ALÁÍRÁSA

2. MELLÉKLET
II. ÜTEM

Levegő
(36710)

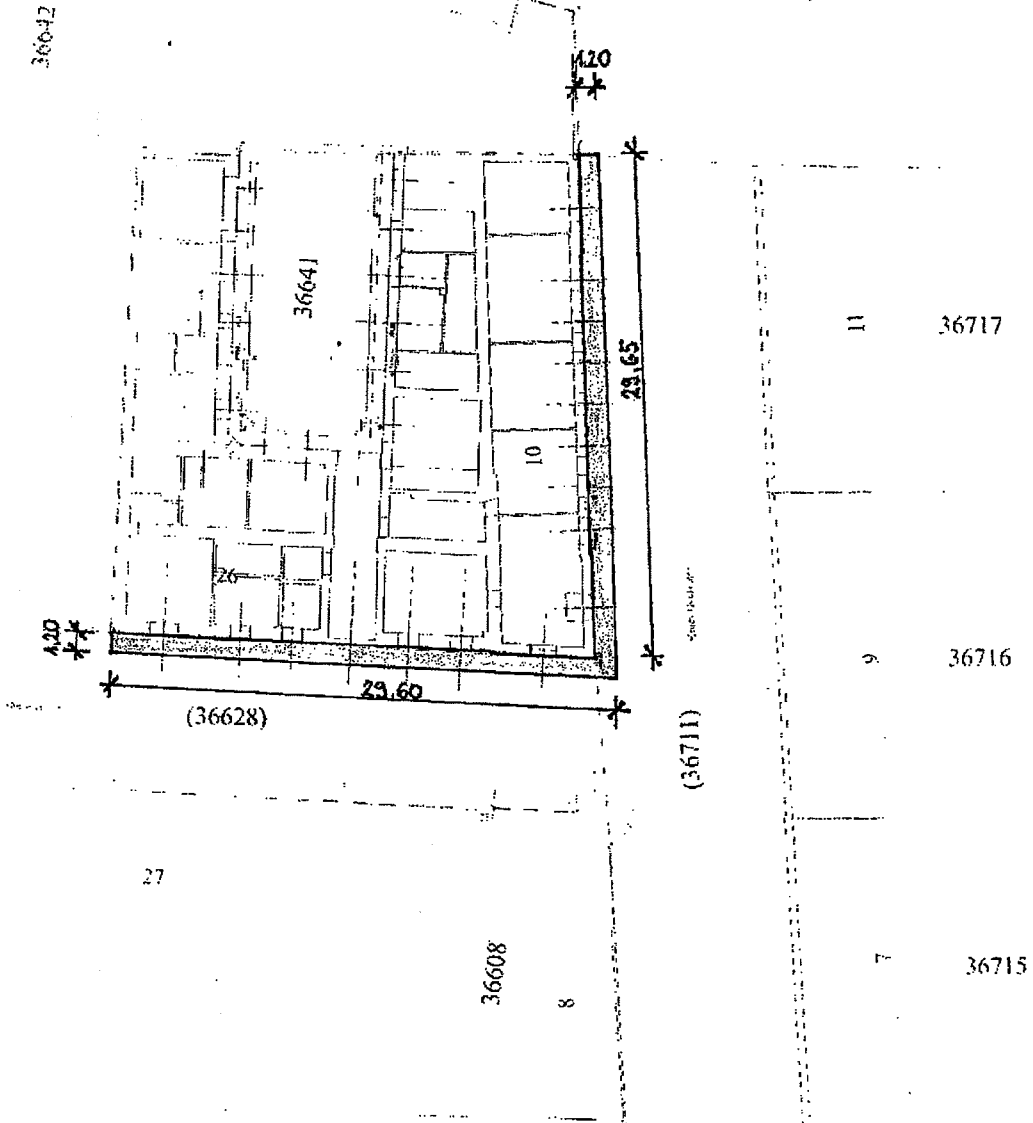



Magyarországi Református Egyház
Dunamelléki Református Egyházkerület
Székházának
Ráday Felsőoktatási Diákotthona
Főigazgató

1092 Budapest, Ráday u. 28.
telefon: (+36-1)218-0753; telefax: (+36-1)218-0018, E-mail: vargal@raday28.hu

Józsefvárosi Önkormányzat
Városgazdálkodási és Pénzügyi Bizottsága
részére

Ikt. sz: 4/3-2/2014
tárgy: méltányossági kérelem

Tisztelt Bizottság!

Hosszú évek után, az államosítás alatt tönkre tett és teljesen leromolva visszakapott Horánszky utca 26 szám alatti ingatlan felújításához most tud a Dunamelléki Református Egyházkerület hozzákezdeni.

Az épület Kárpát-medencei Református Ifjúsági Központként fog működni. Egy szinten ifjúsági apartman szállóként, két szinten felsőoktatási diákotthonként, valamint egy olyan közösségi helyiség is készül, amelyik részben az ott lakó, vagy oda érkező fiatalok számára rendezendő alkalmaknak tud helyet biztosítani.

Mivel az épület teljes felújítása igen nagy költséget jelent, kérjük a közterület használati díj elengedését az építkezések alatt.

Biztosak vagyunk benne, hogy a megújuló épület díszére lesz a már szépen megújult környezetnek is.

Hangsúlyozni szeretném, hogy a felújítás után az épület nemes közcélt szolgál.

Kérésem megismételve vagyok,

Budapest, 2014-01-09

tisztelettel:



Varga László
főigazgató

