

Budapest Főváros VIII. kerület Józsefváros Önkormányzat Képviselő-testületének  
Városgazdálkodási és Pénzügyi Bizottsága

Vagyongazdálkodási és Üzemeltetési Ügyosztály

POIT  
H.H. sz. napirend

## ELŐTERJESZTÉS

a Városgazdálkodási és Pénzügyi Bizottság 2014. 02. 03-i ülésére

**Tárgy: Tulajdonosi hozzájárulás a Bp. VIII. kerület tulajdonában álló közterületein zászlók, és zászlórudak telepítésének közterületi munkáihoz.**

Előterjesztő: Pénzes Attila Vagyongazdálkodási és Üzemeltetési ügyosztályvezető

Készítette: Mihók László

A napirendet nyilvánosan lehet tárgyalni.

A döntés elfogadásához egyszerű szavazattöbbség szükséges.

Melléklet: 29 db

**Tisztelt Városgazdálkodási és Pénzügyi Bizottság!**

### I. Előzmények

Az Önkormányzatunk kezdeményezésére és megbízásából, a Budapest VIII. kerület közterületeinek zászlókkal, és zászlórudakkal történő díszítésére tervdokumentáció készült. (1. sz. melléklet)

### II. Indokolás

A tervezett utcabútorként elhelyezett zászlók és zászlórudak telepítéséhez szükséges a közterületi parkokban, és járdákon a járdaburkolatok fűrt technológiával történő megbontása. (2 -29. sz. melléklet)

### III. Tényállás

A közterületi park, és járdaszakaszok megbontásához szükséges Tulajdonosi-, és közútkezelői hozzájárulás megadása.

### IV. Döntés tartalmának részletes ismertetése

Javaslom, hogy a Városgazdálkodási és Pénzügyi Bizottság döntsön úgy, hogy a Via Futura Kft. (tervező: Fodor István) kérelmére, tulajdonosi hozzájárulását adja, a Budapest VIII. kerület tulajdonában álló közterületein zászlók, és zászlórudak telepítésének közterületi munkáihoz.

### V. A döntés célja, pénzügyi hatása

A kivitelezések közterületi megindításához szükséges a tulajdonos Önkormányzat tulajdonosi hozzájárulása

A döntésnek Önkormányzatunkat érintő pénzügyi hatása nincs.

### VI. Jogszabályi környezet ismertetése

A Bizottság döntése a Budapest Józsefvárosi Önkormányzat vagyonáról és a vagyon feletti tulajdonosi jogok gyakorlásáról szóló 66/2012. (XII.13.) önkormányzati rendelet 17. § (1) bekezdés e) pontján, valamint a Budapest Főváros VIII. kerület Józsefvárosi Önkormányzat Képviselőtestület és Szervei Szervezeti és Működési Szabályzatáról szóló 25/2013. (V.27.) önkormányzati rendelet 4. számú mellékletének 1.4.5. pontján alapul.

**A fentieknek megfelelően kérem a határozat elfogadását.**

### **Határozati javaslat**

A Városgazdálkodási és Pénzügyi Bizottság úgy dönt, hogy Tulajdonosi hozzájárulását adja, a Budapest VIII. kerület tulajdonában álló közterületein zászlók, és zászlórudak telepítésének közterületi munkáihoz.

Ügyiratszám: 16-19/2/2014

Kérelmező: Via Futura Kft. (Tervező: Fodor István)

Helyszínek:

- (2-29. sz. mellékletek szerint)  
Mikszáth Kálmán tér  
Gutenberg tér  
Harminckettesek tere  
Népszínház u. – Nagyfuvaros u. sarok  
Corvin sétány  
Mátyás tér  
Práter u. – Szigony u. sarok  
Korányi Sándor u. – Üllői út sarok  
Teleki tér - Népszínház u. sarok  
Losonci tér  
Kálvária tér  
„FiDo” tér (hrsz.:35388 névtelen közterület)  
Orczy út – Diószeghy Sámuel u. sarok  
Golgota tér

**zöldterületi bontással, és burkolatbontással érintett.**

- Jelen hozzájárulás, csak a Budapest VIII. kerület Józsefváros Önkormányzatának tulajdonában álló közterületeket érinti.

Helyreállítási kötelezettség:

- a burkolatbontással érintett járdaszakaszok pontszerű helyreállítása,
- **a zöldterületi szakaszok védelme- teljes helyreállítása (fák megóvása, termőtalaj cseréje, cserjék és fű újratelepítése), 34/2008. (VII. 15.) Főv. Kgy. rendelet 18. § (3), (4), (5), (6). bekezdése szerint,**
- a burkolatbontás helyszínét elkerülő útvonalat jól láthatóan jelzik,
- jól láthatóan tájékoztatják az úthasználókat a burkolatbontás várható időtartamáról,
- kötelezi a kivitelezőt a burkolatok megfelelő minőségben történő helyreállítására,
- a beruházó és kivitelező közösen 5 év garanciát vállal a helyreállított burkolatért.


Tárgy: Tulajdonosi hozzájárulás közterületi munkához.

Felelős: polgármester  
Határidő: 2014. február 03.

A döntés végrehajtását végző szervezeti egység: Vagyongazdálkodási és Üzemeltetési ügyosztály  
Létesítményüzemeltetési Iroda

A lakosság széles körét érintő döntések esetén javaslata a közzététel módjára (megfelelő aláhúzó!):  
indokolt hirdetőtáblán honlapon

Budapest, 2014. január 30.

  
Pénzes Attila  
ügyosztályvezető

KÉSZÍTETTE: VAGYONGAZDÁLKODÁSI ÉS ÜZEMELTETÉSI ÜGYOSZTÁLY LÉTESÍTMÉNYÜZEMELTETÉSI IRODA

LEÍRTA: MIHÓK LÁSZLÓ 

PÉNZÜGYI FEDEZETET IGÉNYEL/NEM IGÉNYEL, IGAZOLÁS: 

JOGI KONTROLL: 


ELLENŐRIZTE:



DR. MÉSZÁR ERIKA  
ALJEGYZŐ

2014 JAN 30

BETEKINTÉSRE ALKALMAS:

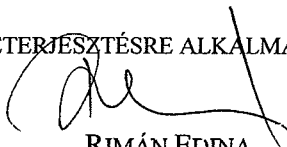

RIMÁN EDINA  
JEGYZŐ

JÓVÁHAGYTA:

SOÓS GYÖRGY  
A VÁROSGAZDÁLKODÁSI ÉS PÉNZÜGYI BIZOTTSÁG ELNÖKE

16 - 19 / / 1.sz. melléklet

**Budapest Főváros VIII. kerület  
Józsefvárosi Önkormányzat**


Tárgy: Közterületi zászlórudak telepítési terve

**Mihók László**  
részére

Tervszám: 1322

Iktatószám:

Ügyintéző: Breuer András  
Fodor István

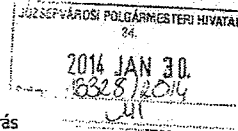

**Budapest**  
Baross u. 63-67.  
1082

2014 JAN 30 16-19/2  
L. Veszteg József AI

Tisztelt Mihók László Úr!

A Via Futura Kft. mai napon leszállítja a tárgyi zászlótelepítési munka javított dokumentációját két nyomtatott példányban.

Kérjük a dokumentációk alapján Tulajdonosi és Közútkezelői hozzájárulásukat részünkre kiadni szíveskedjenek!

Budapest, 2014.01.29.

Üdvözlettel:

Fodor István  
tervezőmérnök

Melléklet: - 2 pld. 1322 tervszámú tervdokumentáció nyomtatott formában

Atvettém:

Közműgyűjtöttesé hiányozna  
2014. 01. 29

2014 JAN 29

16 - 19 / 1. sz. melléklet

**Budapest Főváros VIII. kerület  
Józsefvárosi Önkormányzat**


Tárgy: Közterületi zászlórudak telepítési terve

**Mihók László**  
részére


Tervszám: 1322

Iktatószám:

Ügyintéző: Breuer András  
Fodor István

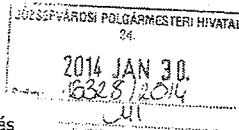

**Budapest**  
Baross u. 63-67.  
1082

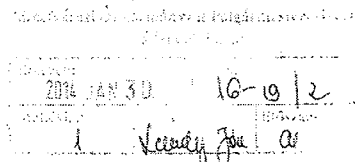

Tisztelt Mihók László Úr!

A Via Futura Kft. mai napon leszállítja a tárgyi zászlótelepítési munka javított dokumentációját két nyomtatott példányban.

Kérjük a dokumentációk alapján Tulajdonosi és Közútkezelői hozzájárulásukat részünkre kiadni szíveskedjenek!

Budapest, 2014.01.29.

Üdvözlettel:


  
Fodor István  
tervezőmérnök

Melléklet: - 2 pld. 1322 tervszámú tervdokumentáció nyomtatott formában

Átvettém:

Közműcsoportotól és hiányozna  
2014. 01. 29

2014 JAN 29

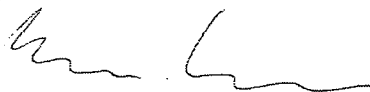

Múzeum körút – Rákóczi út sarok (Astoria)

Kihelyezendő a csomópont előtt

Uteltzárási korlát


Rákóczi út  
(34608/4)


telepítendő  
zászlórudak

Irodaház  
36557/2


Múzeum körút  
(36746)

1. sz helyszín Rákóczi út - Múzeum krt sarok

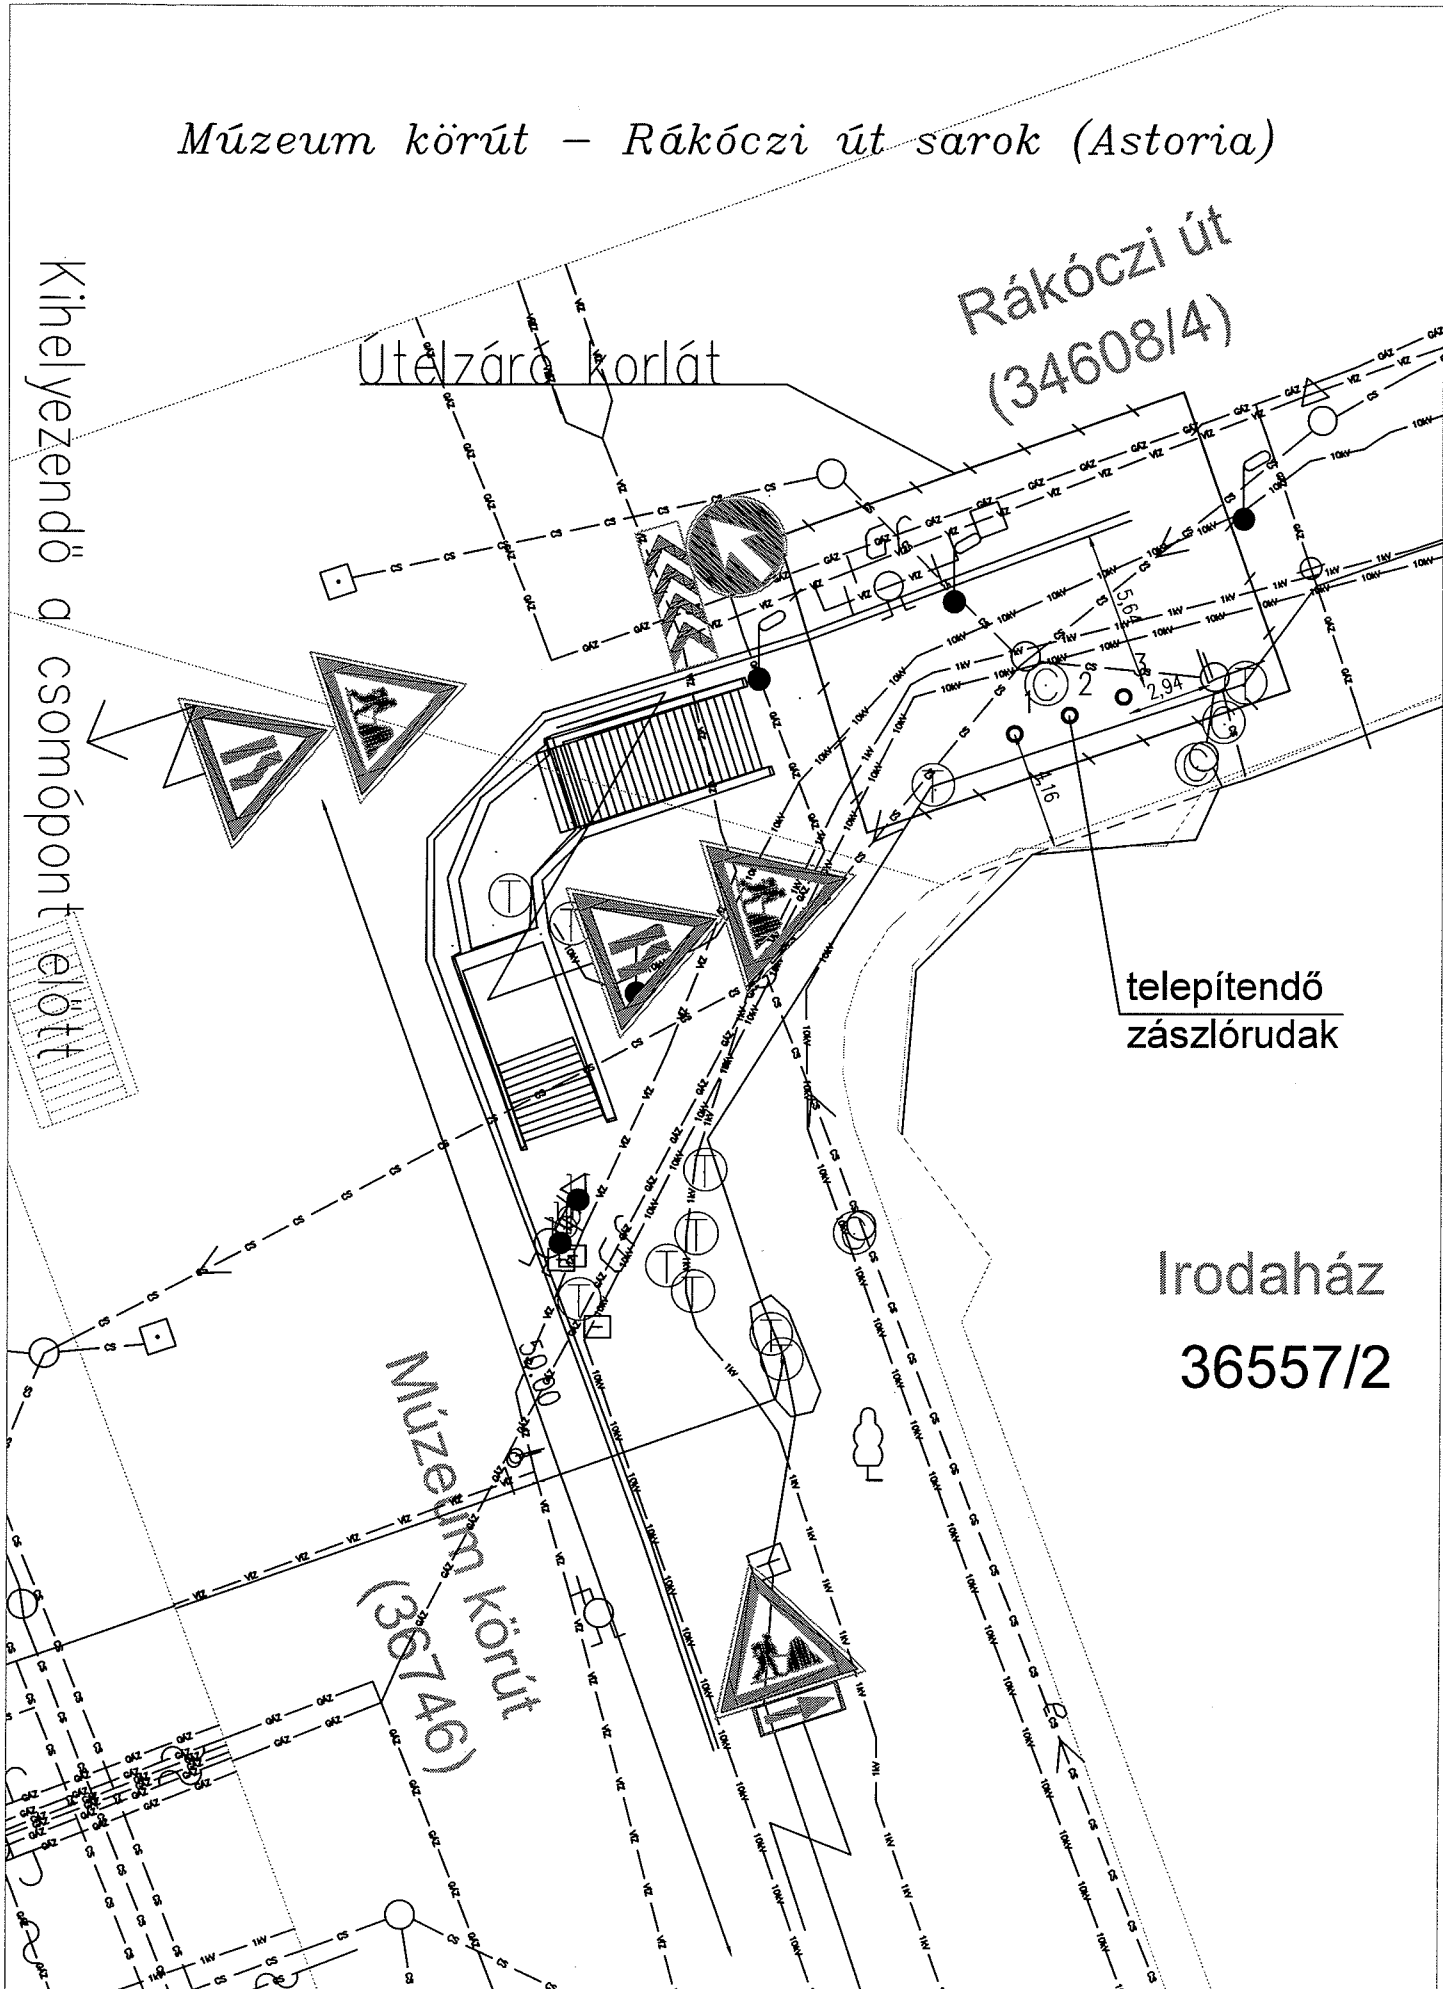


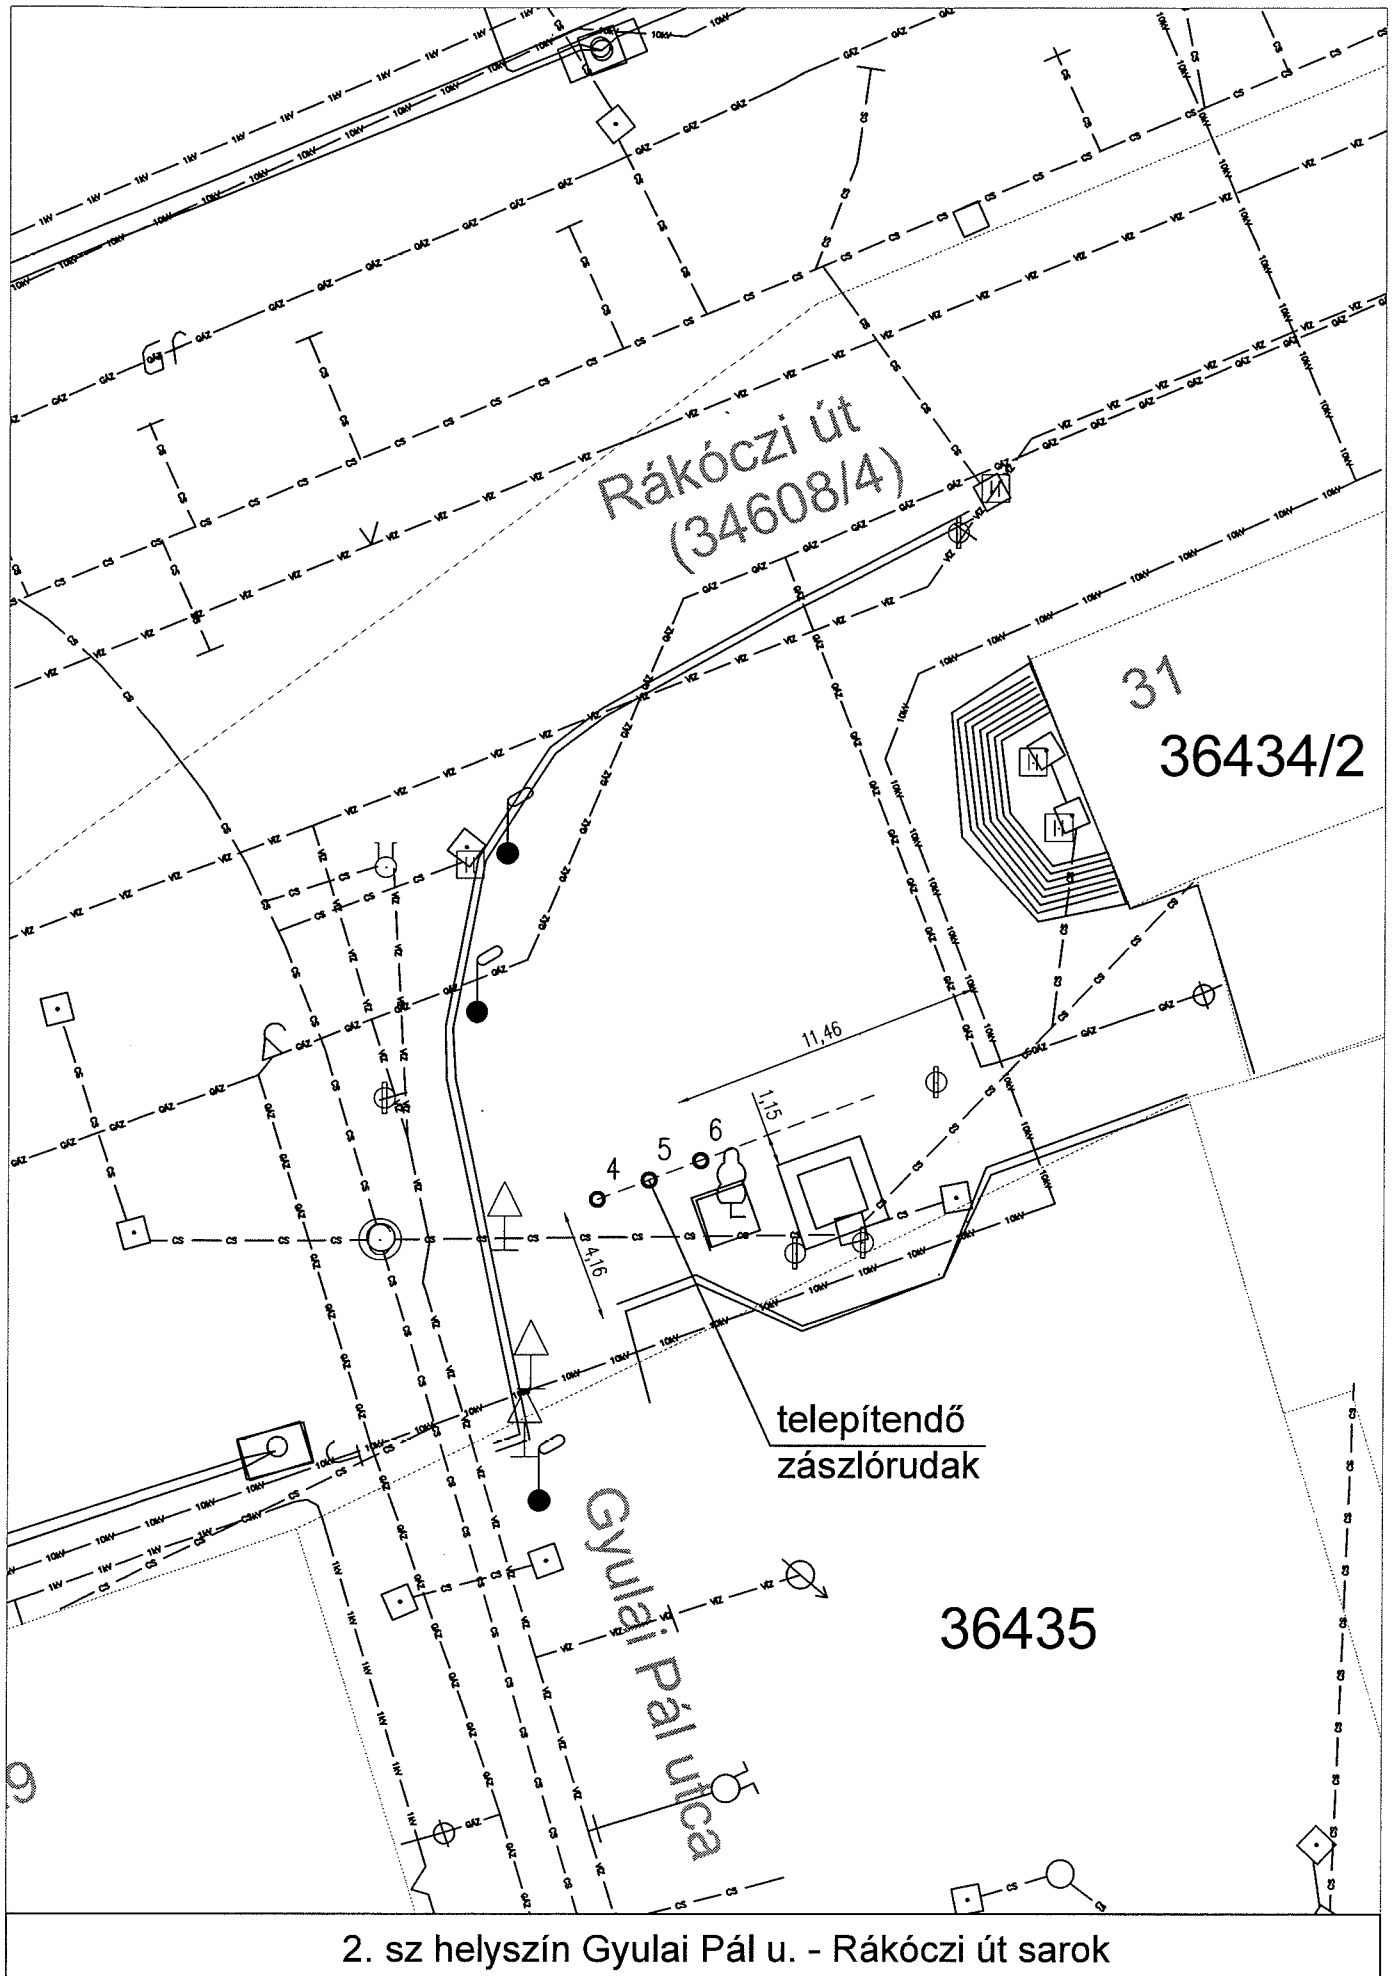

2. sz helyszín Gyulai Pál u. - Rákóczi út sarok

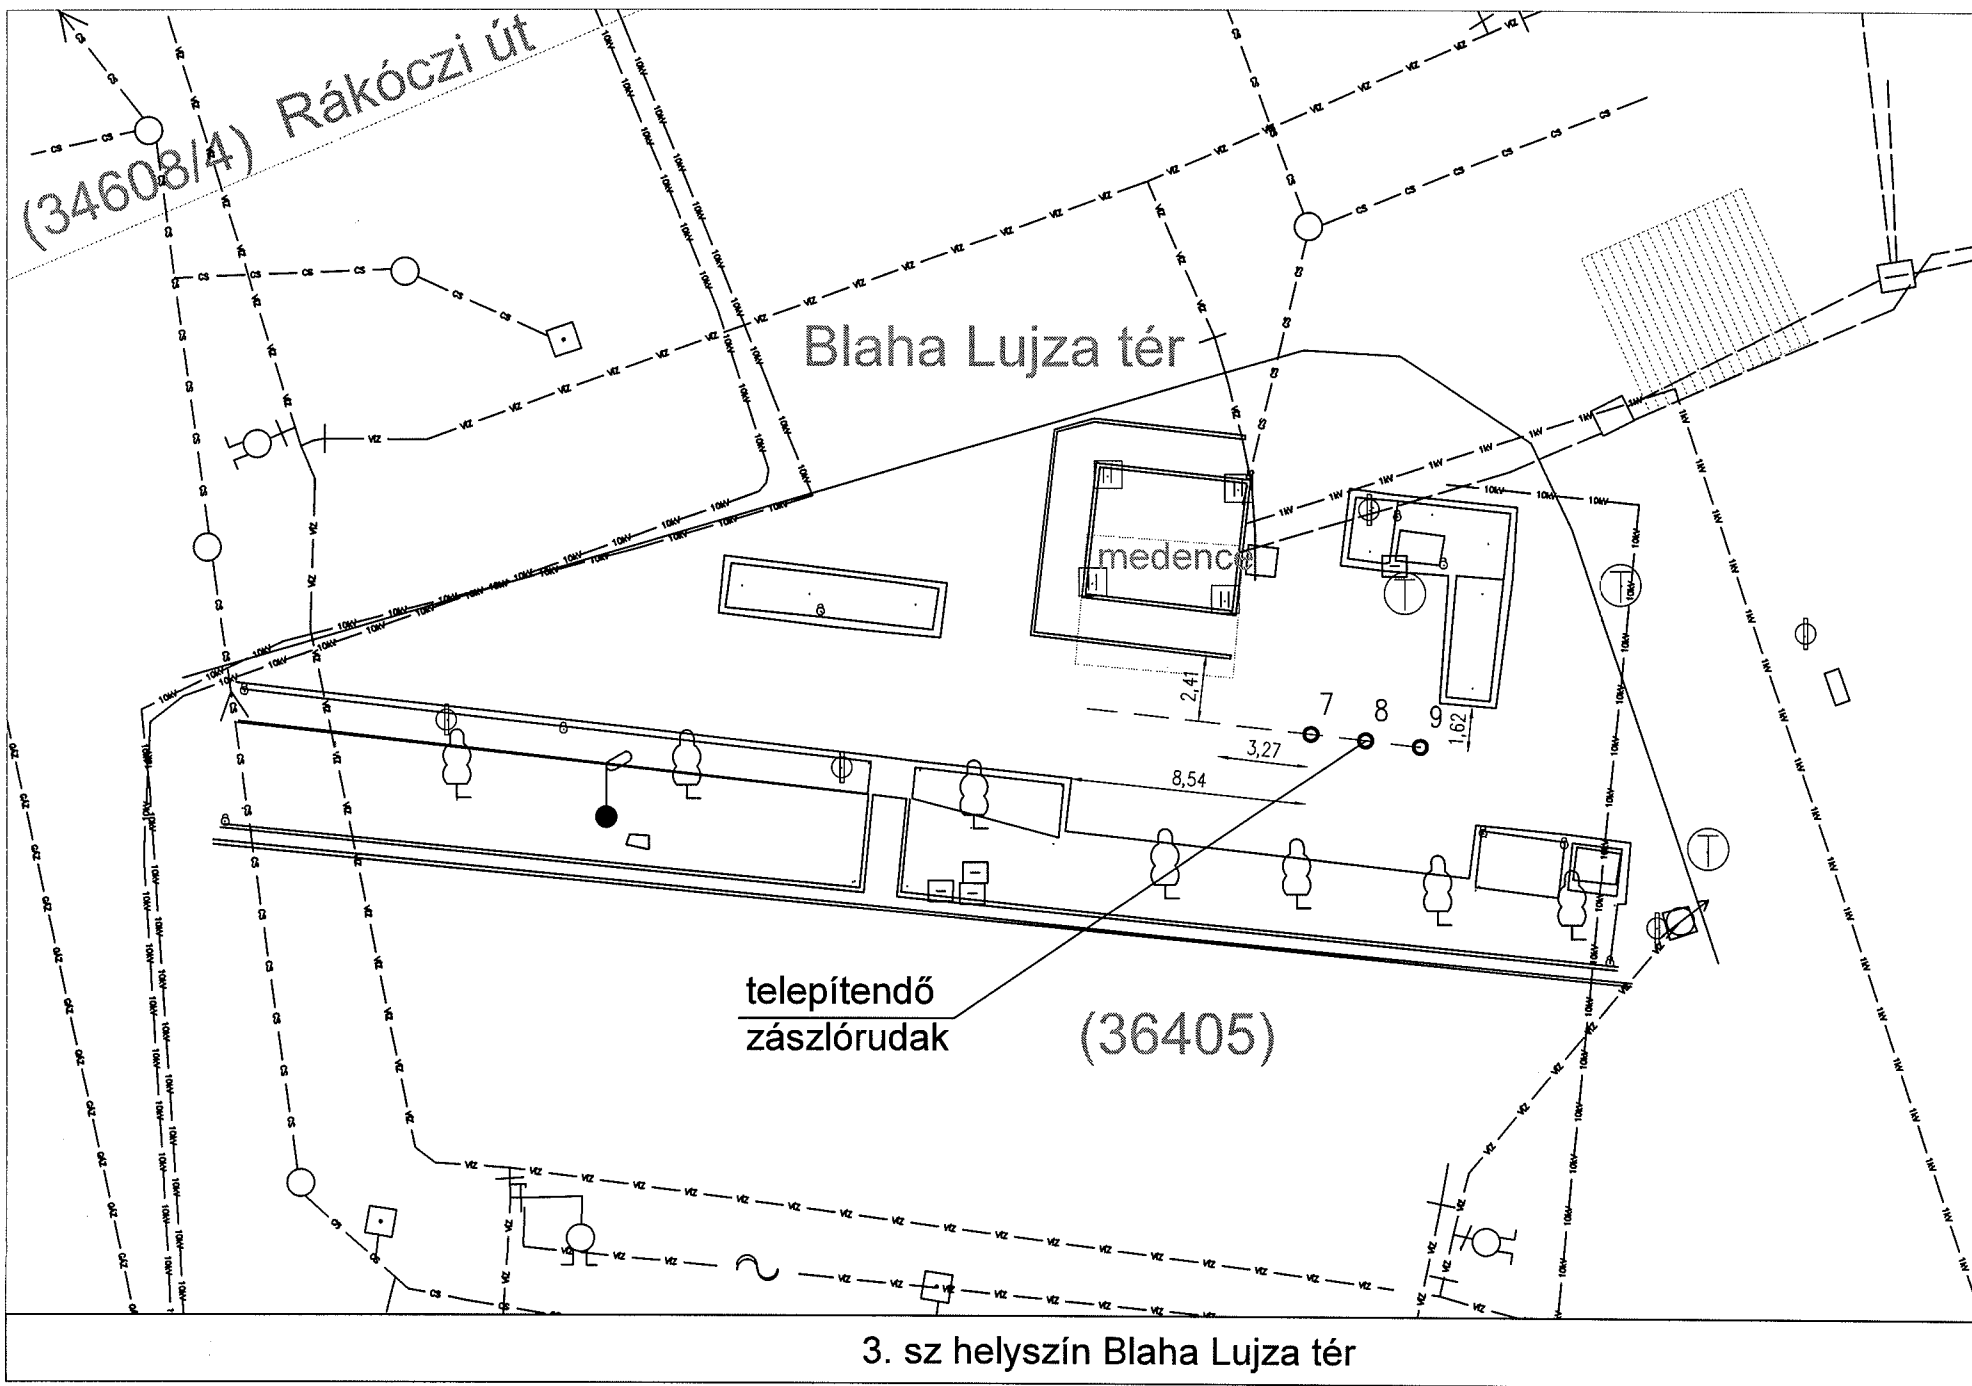



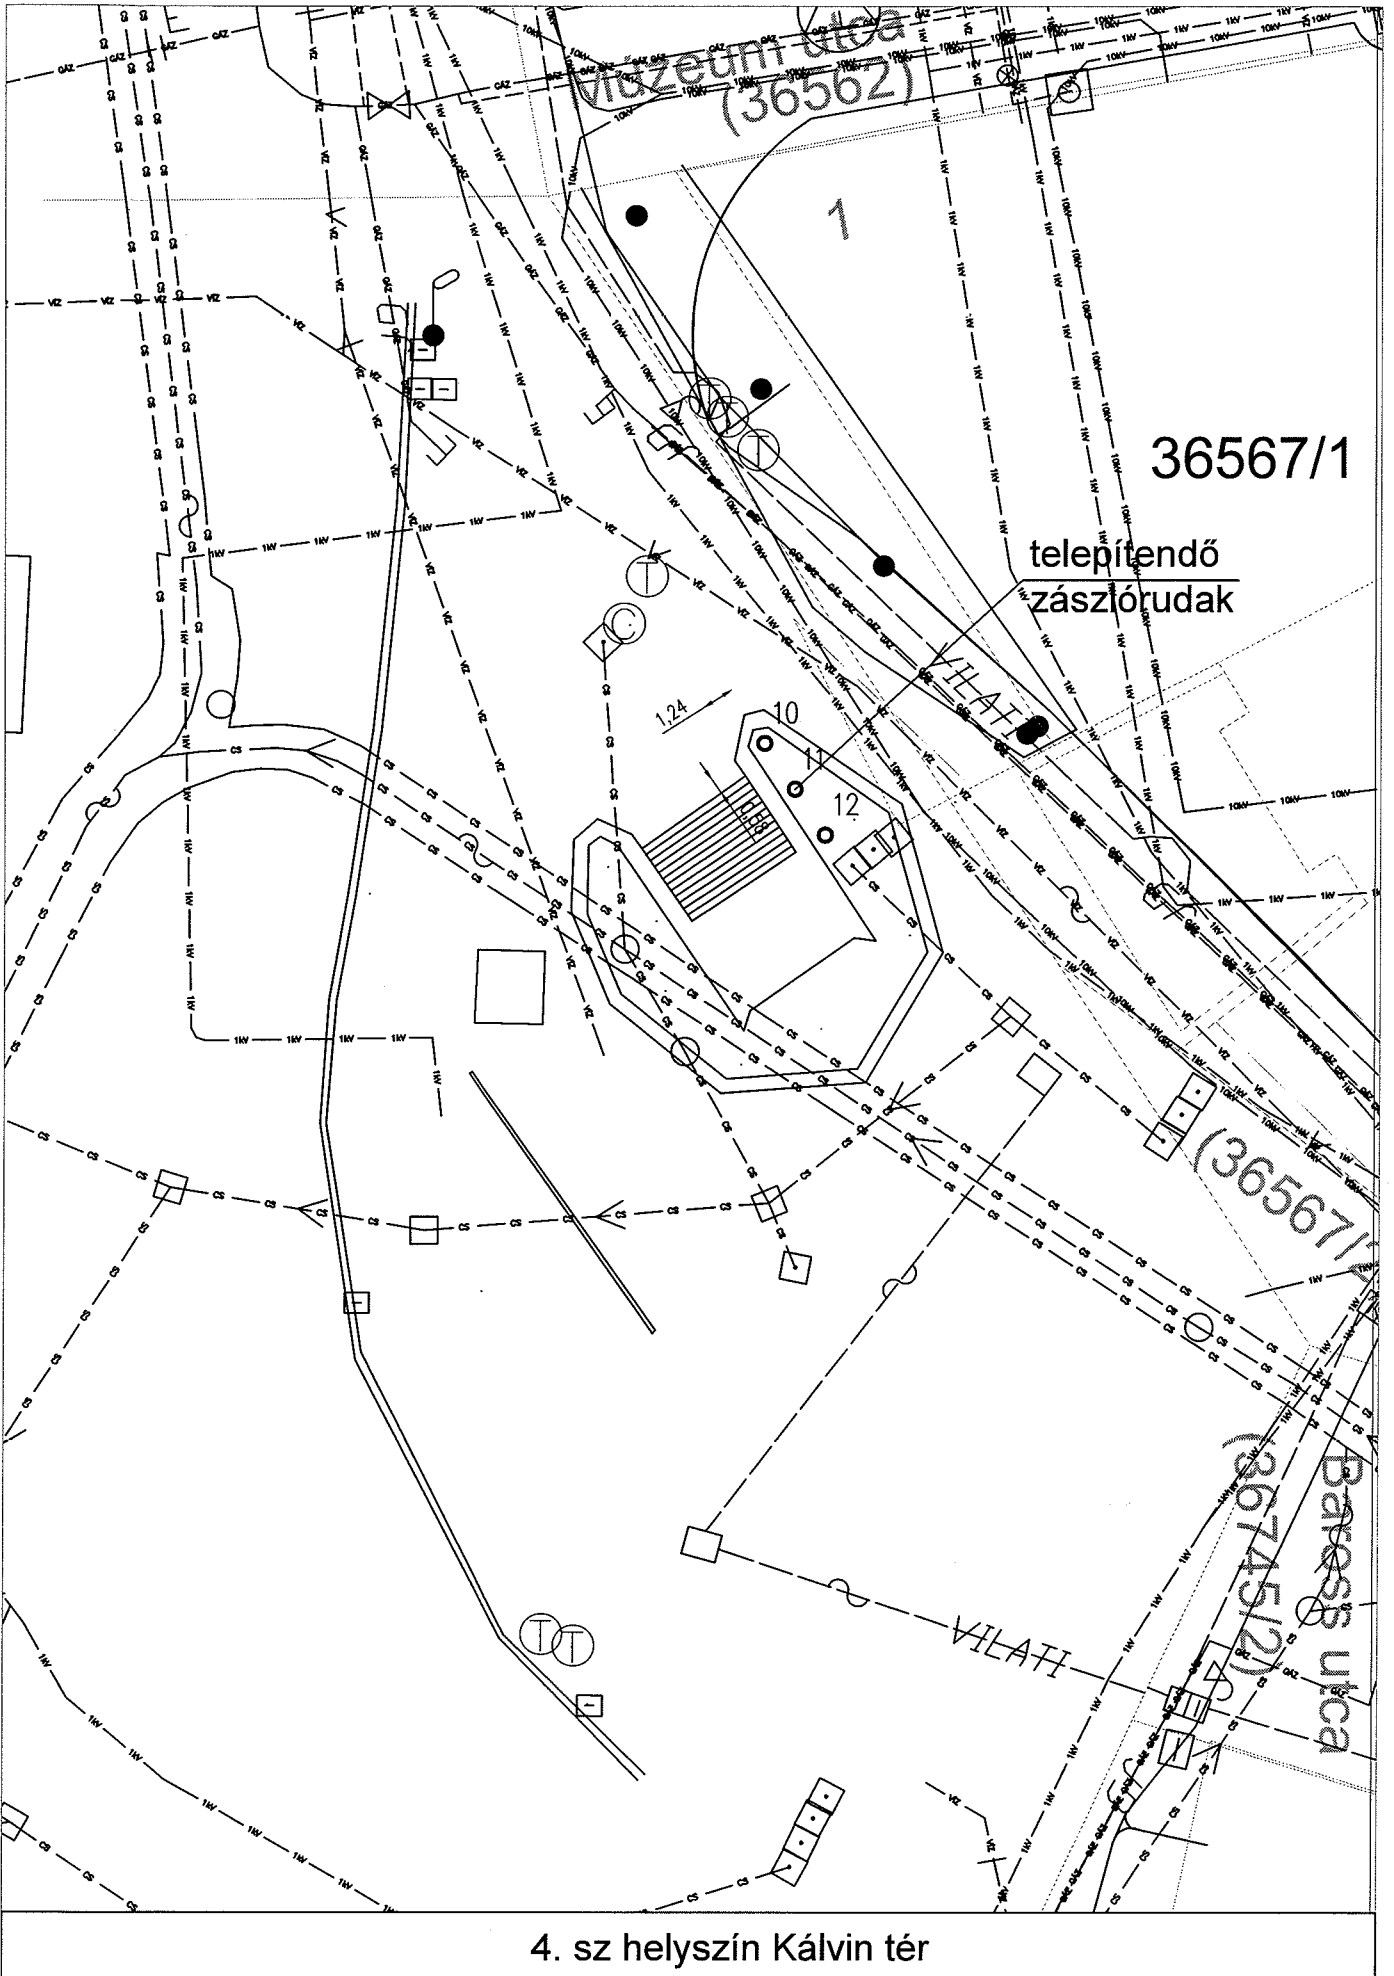

4. sz helyszín Kálvin tér

36603

2

3

2

Király utca

36711

Mikszáth Kálmán tér  
(36732)

telepítendő  
zászlórudak

4

13

14

15

1,43

6,55

5

6


36728


36729

Szentkirályi utca  
(36731)

4

5. sz helyszín Mikszáth Kálmán tér

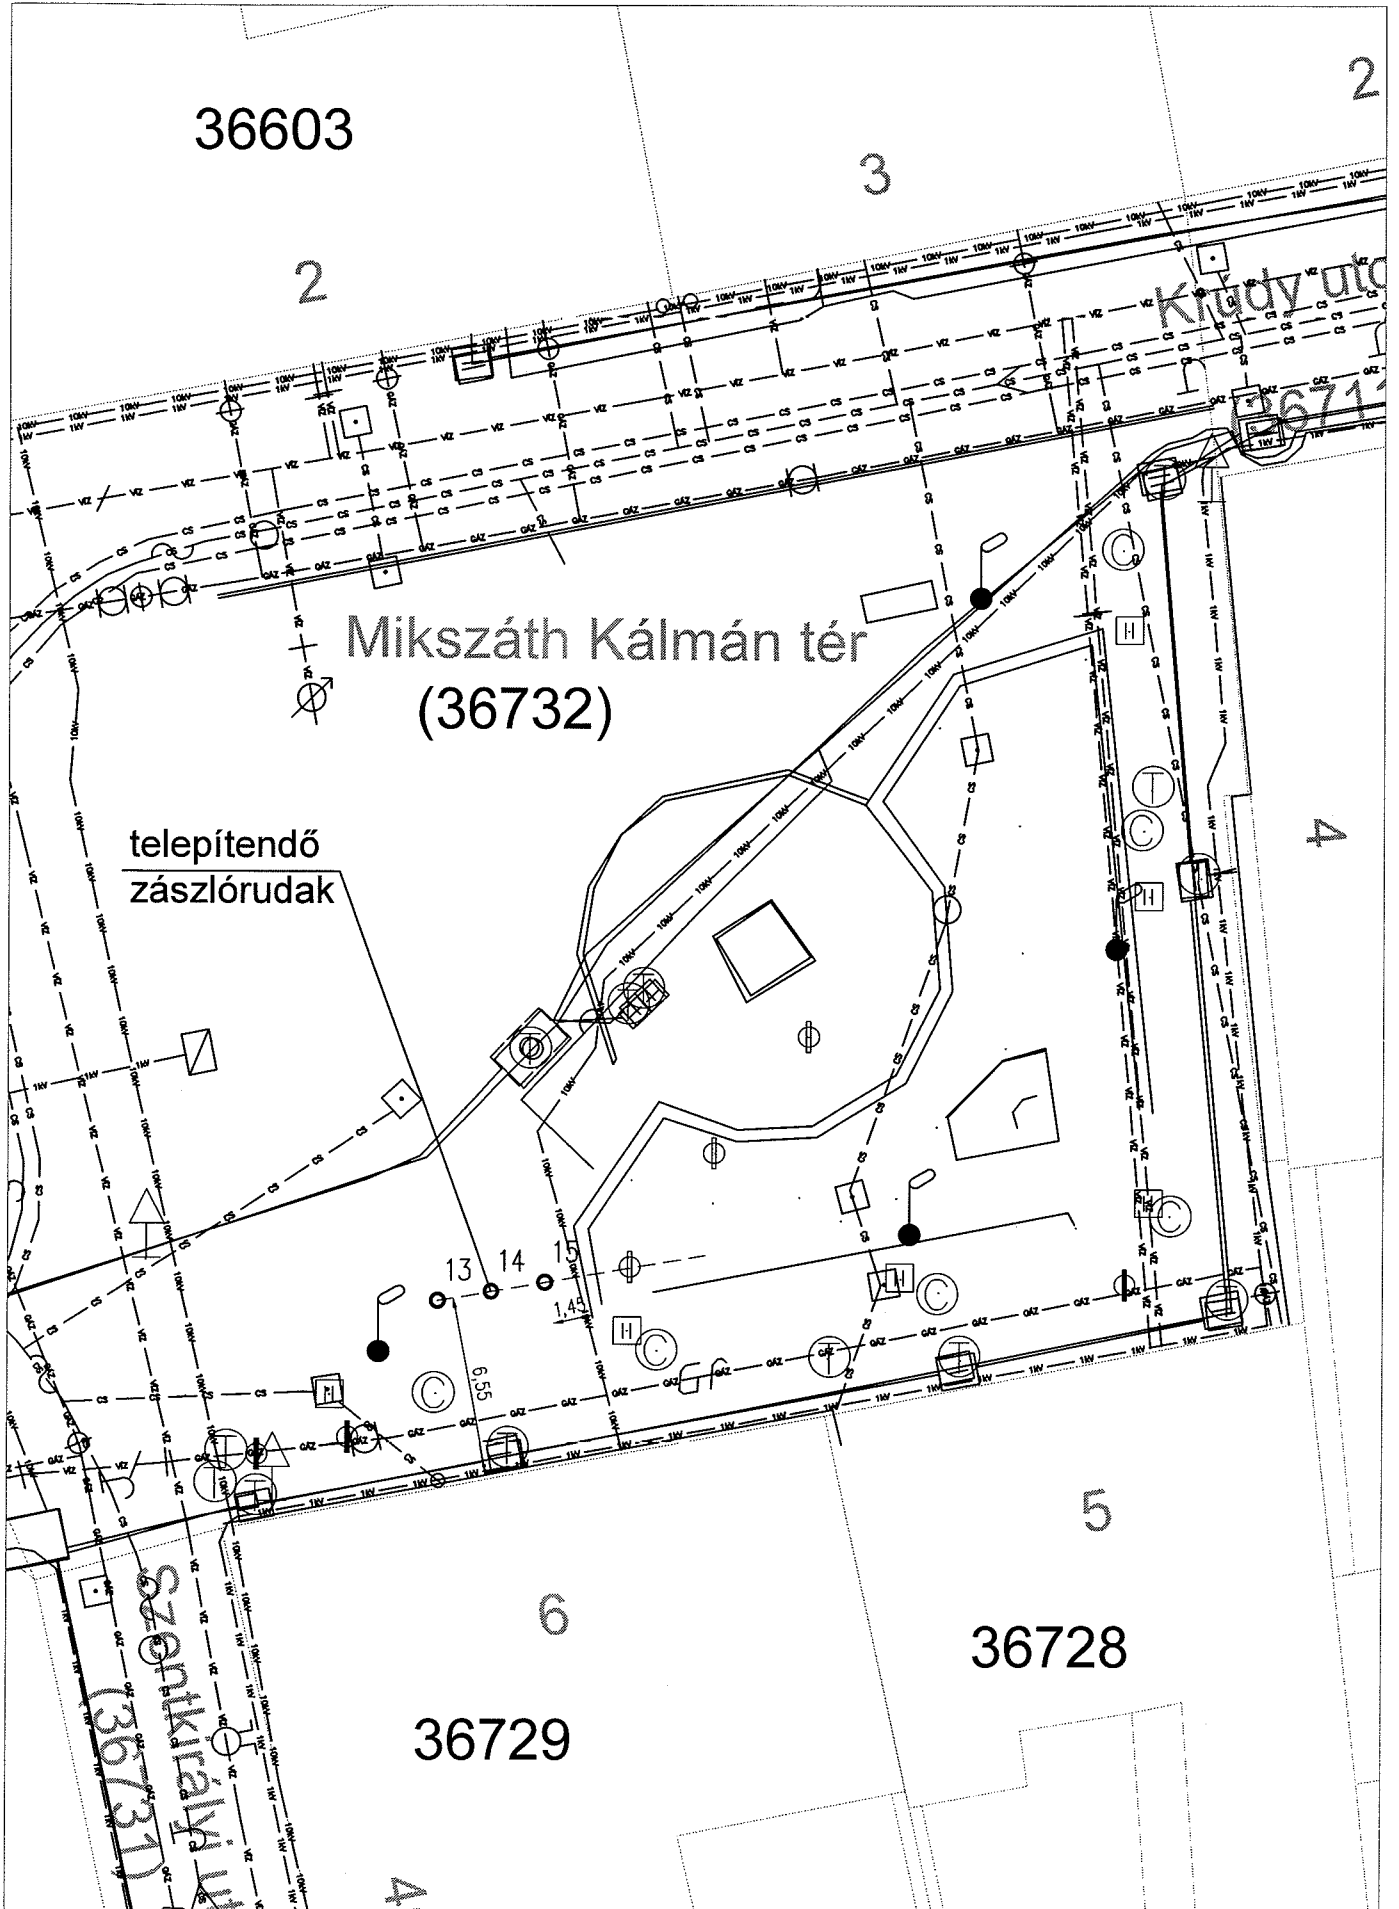

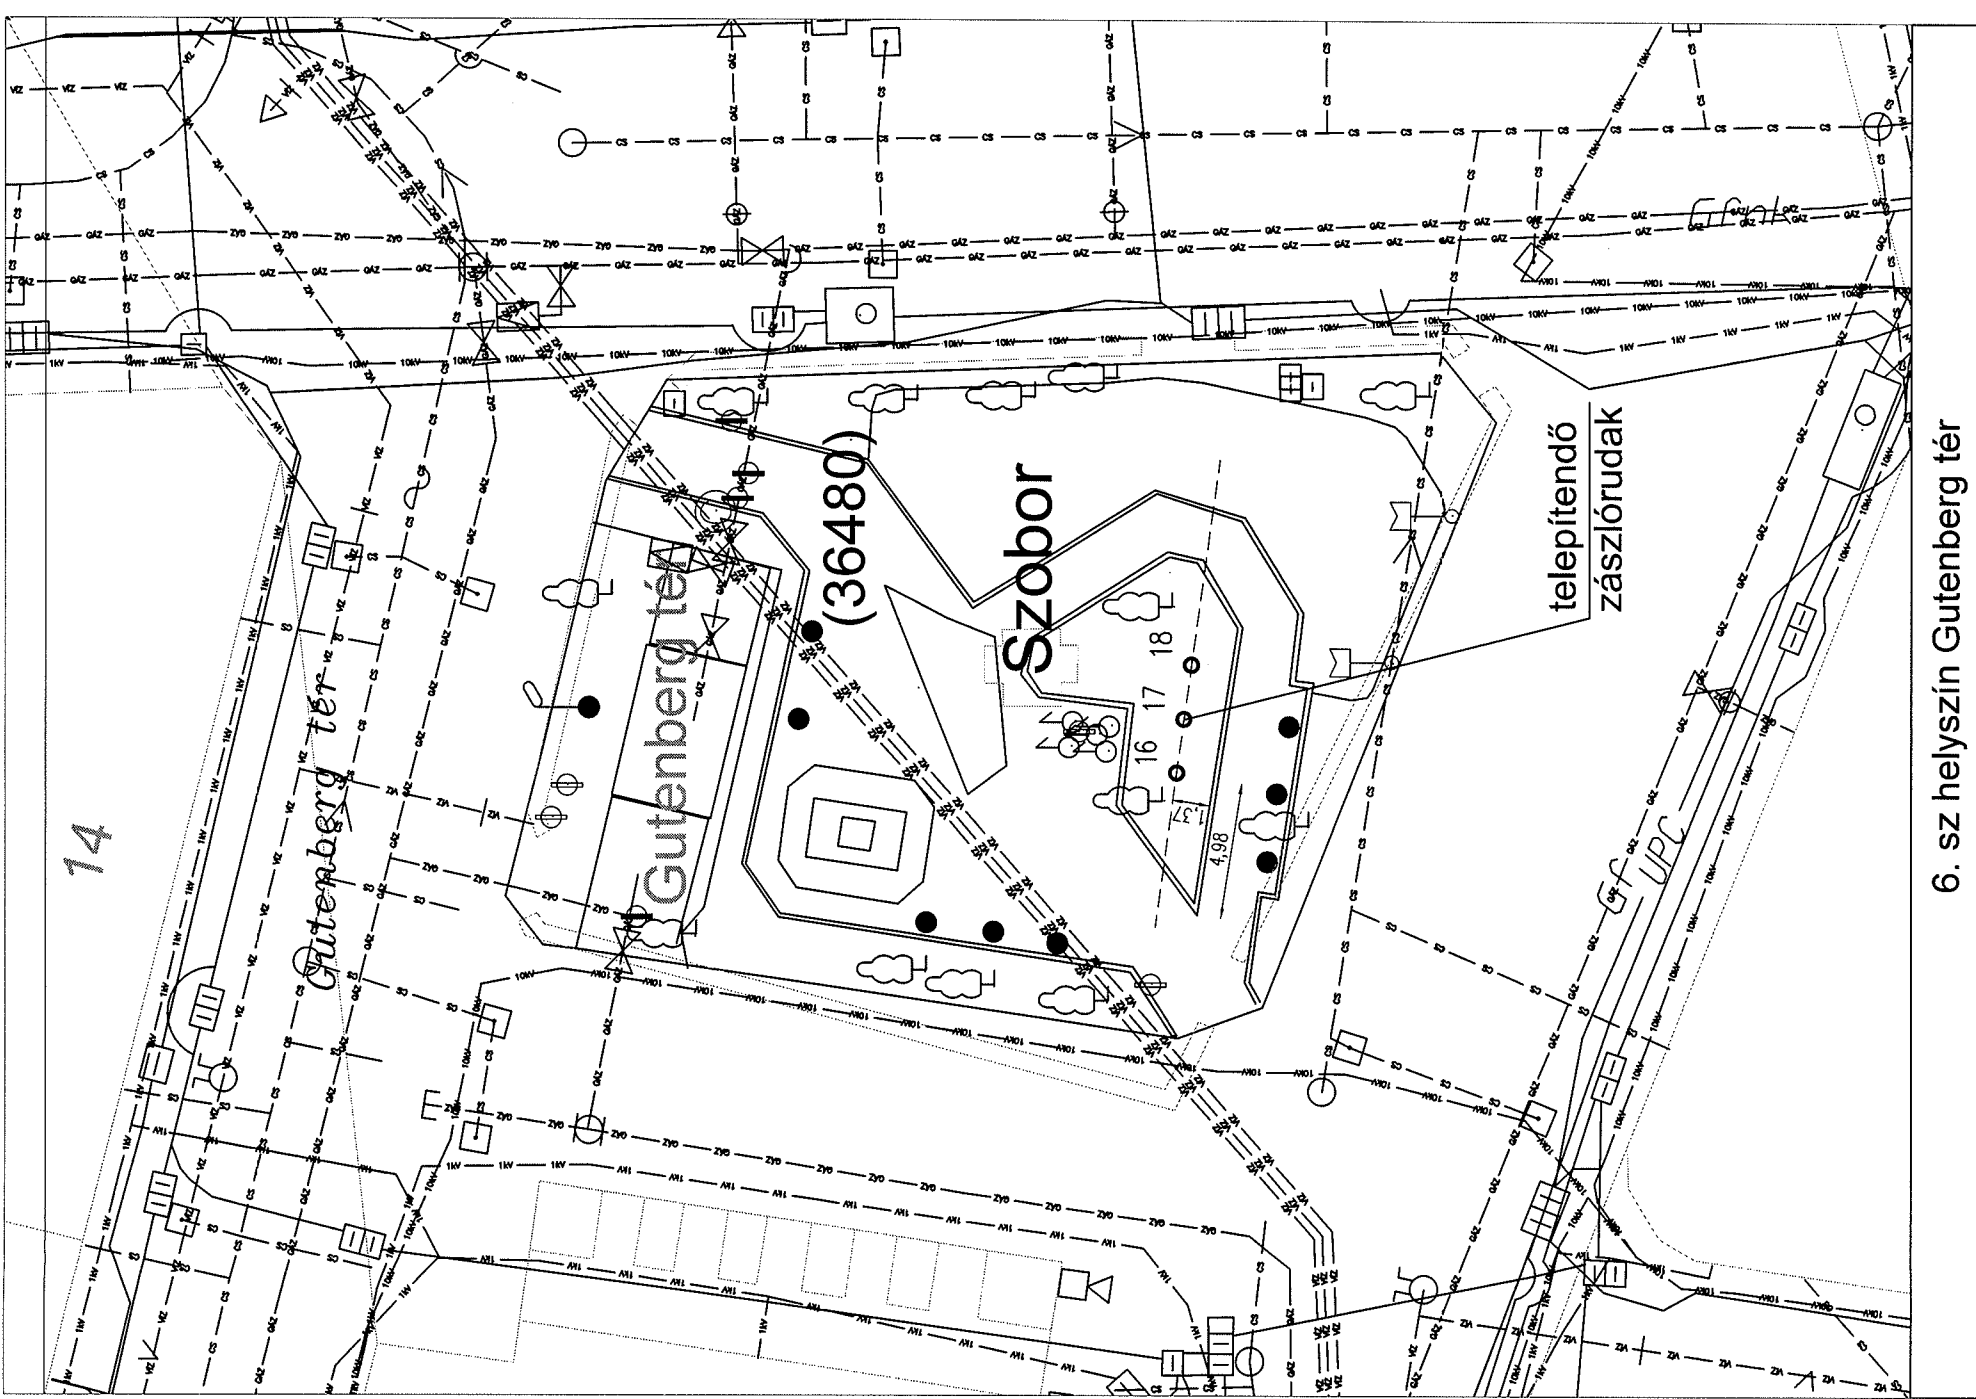

14

Gutenberg tér


Gutenberg tér

(36480)


Szobor


telepítendő  
zászlórudak

6. sz helyszín Gutenberg tér

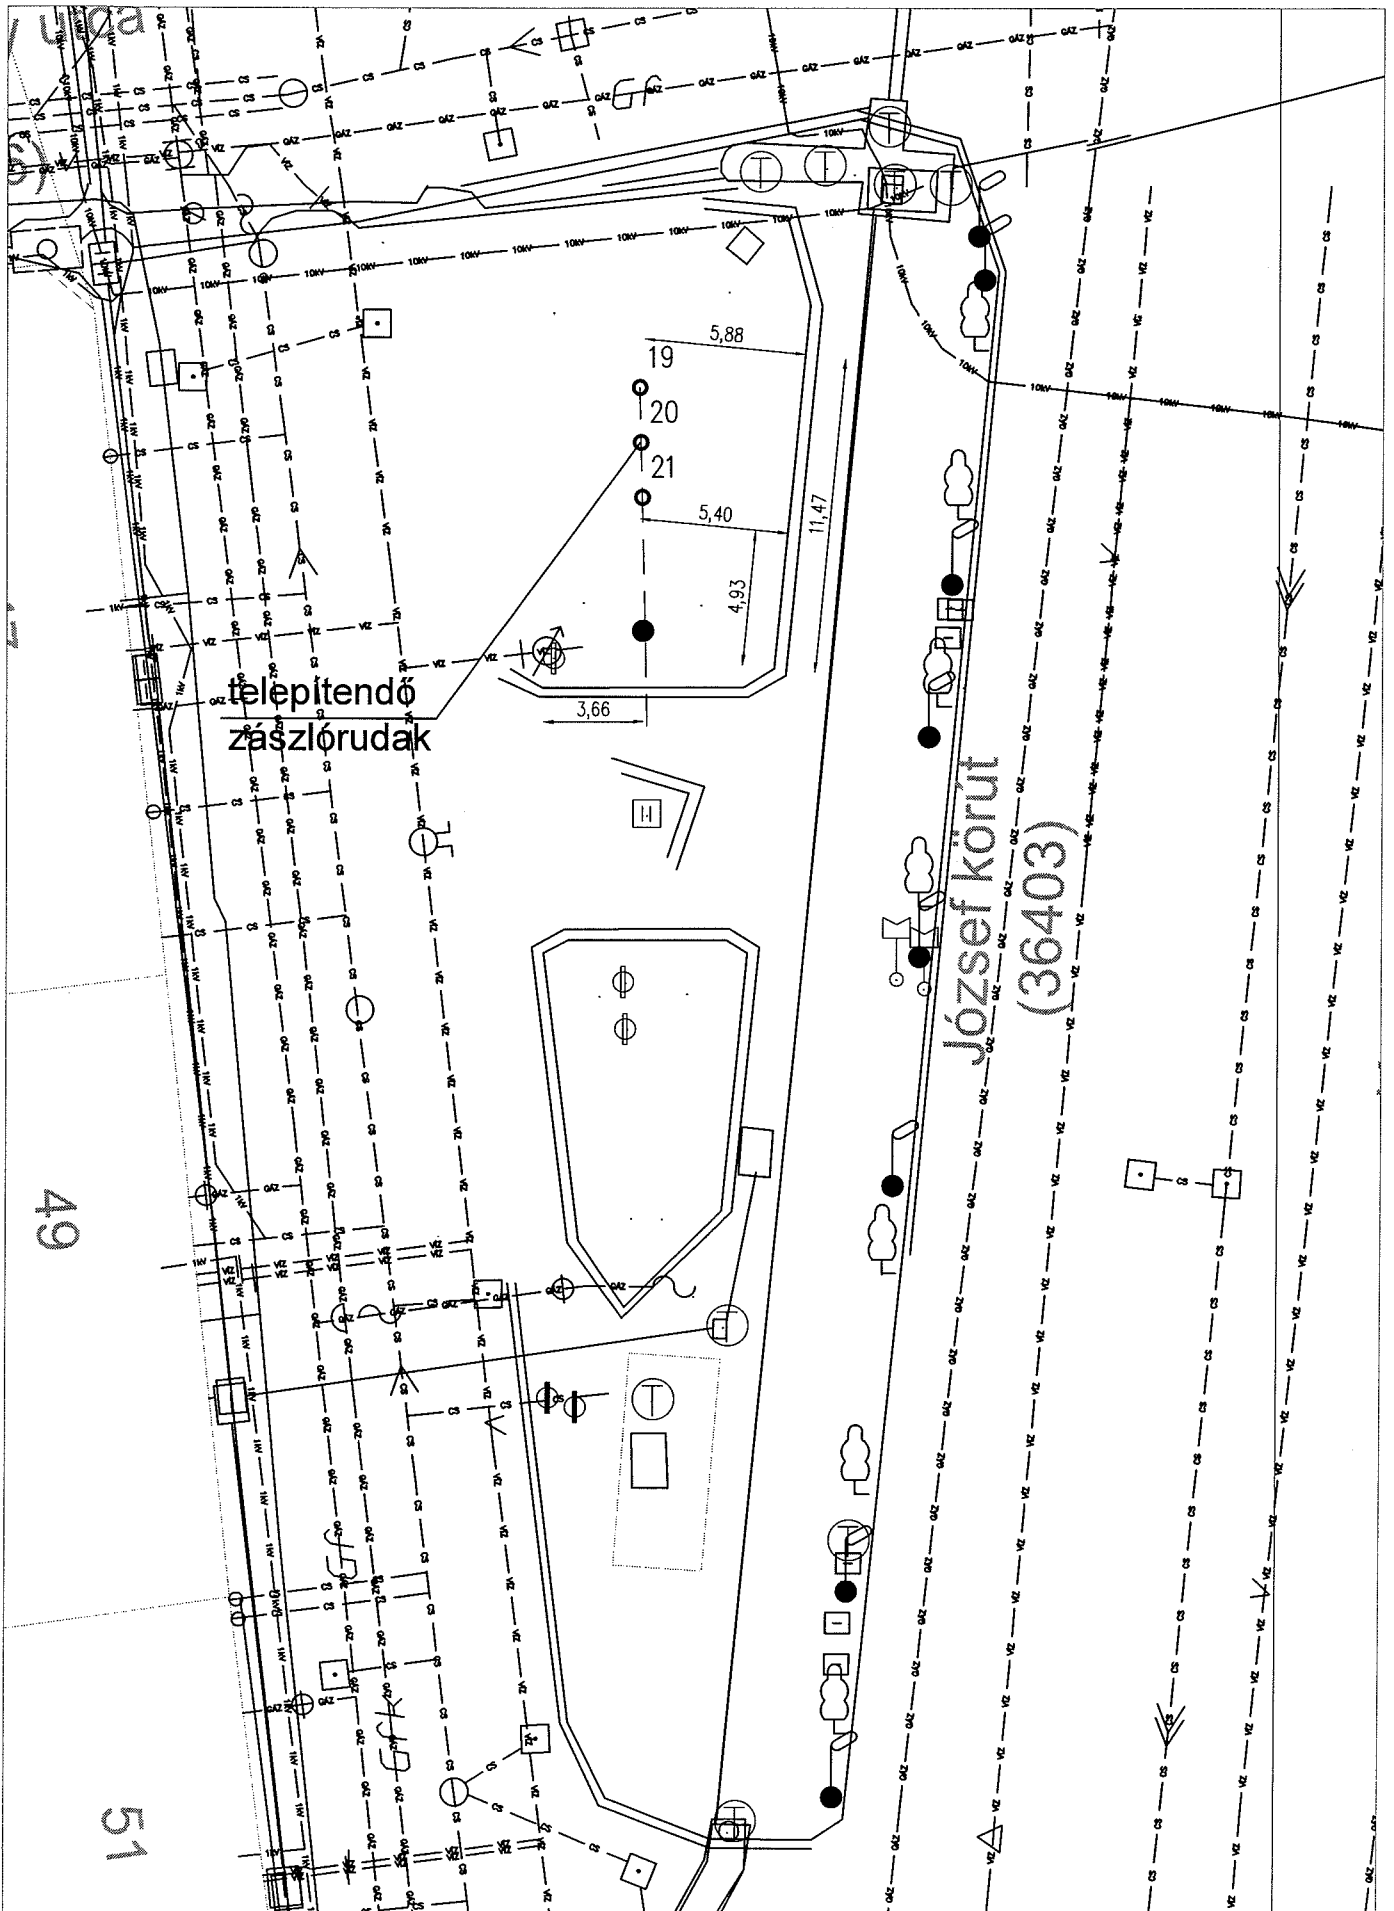

7. sz. helyszín József krt. - Rök szilárd u. sarok

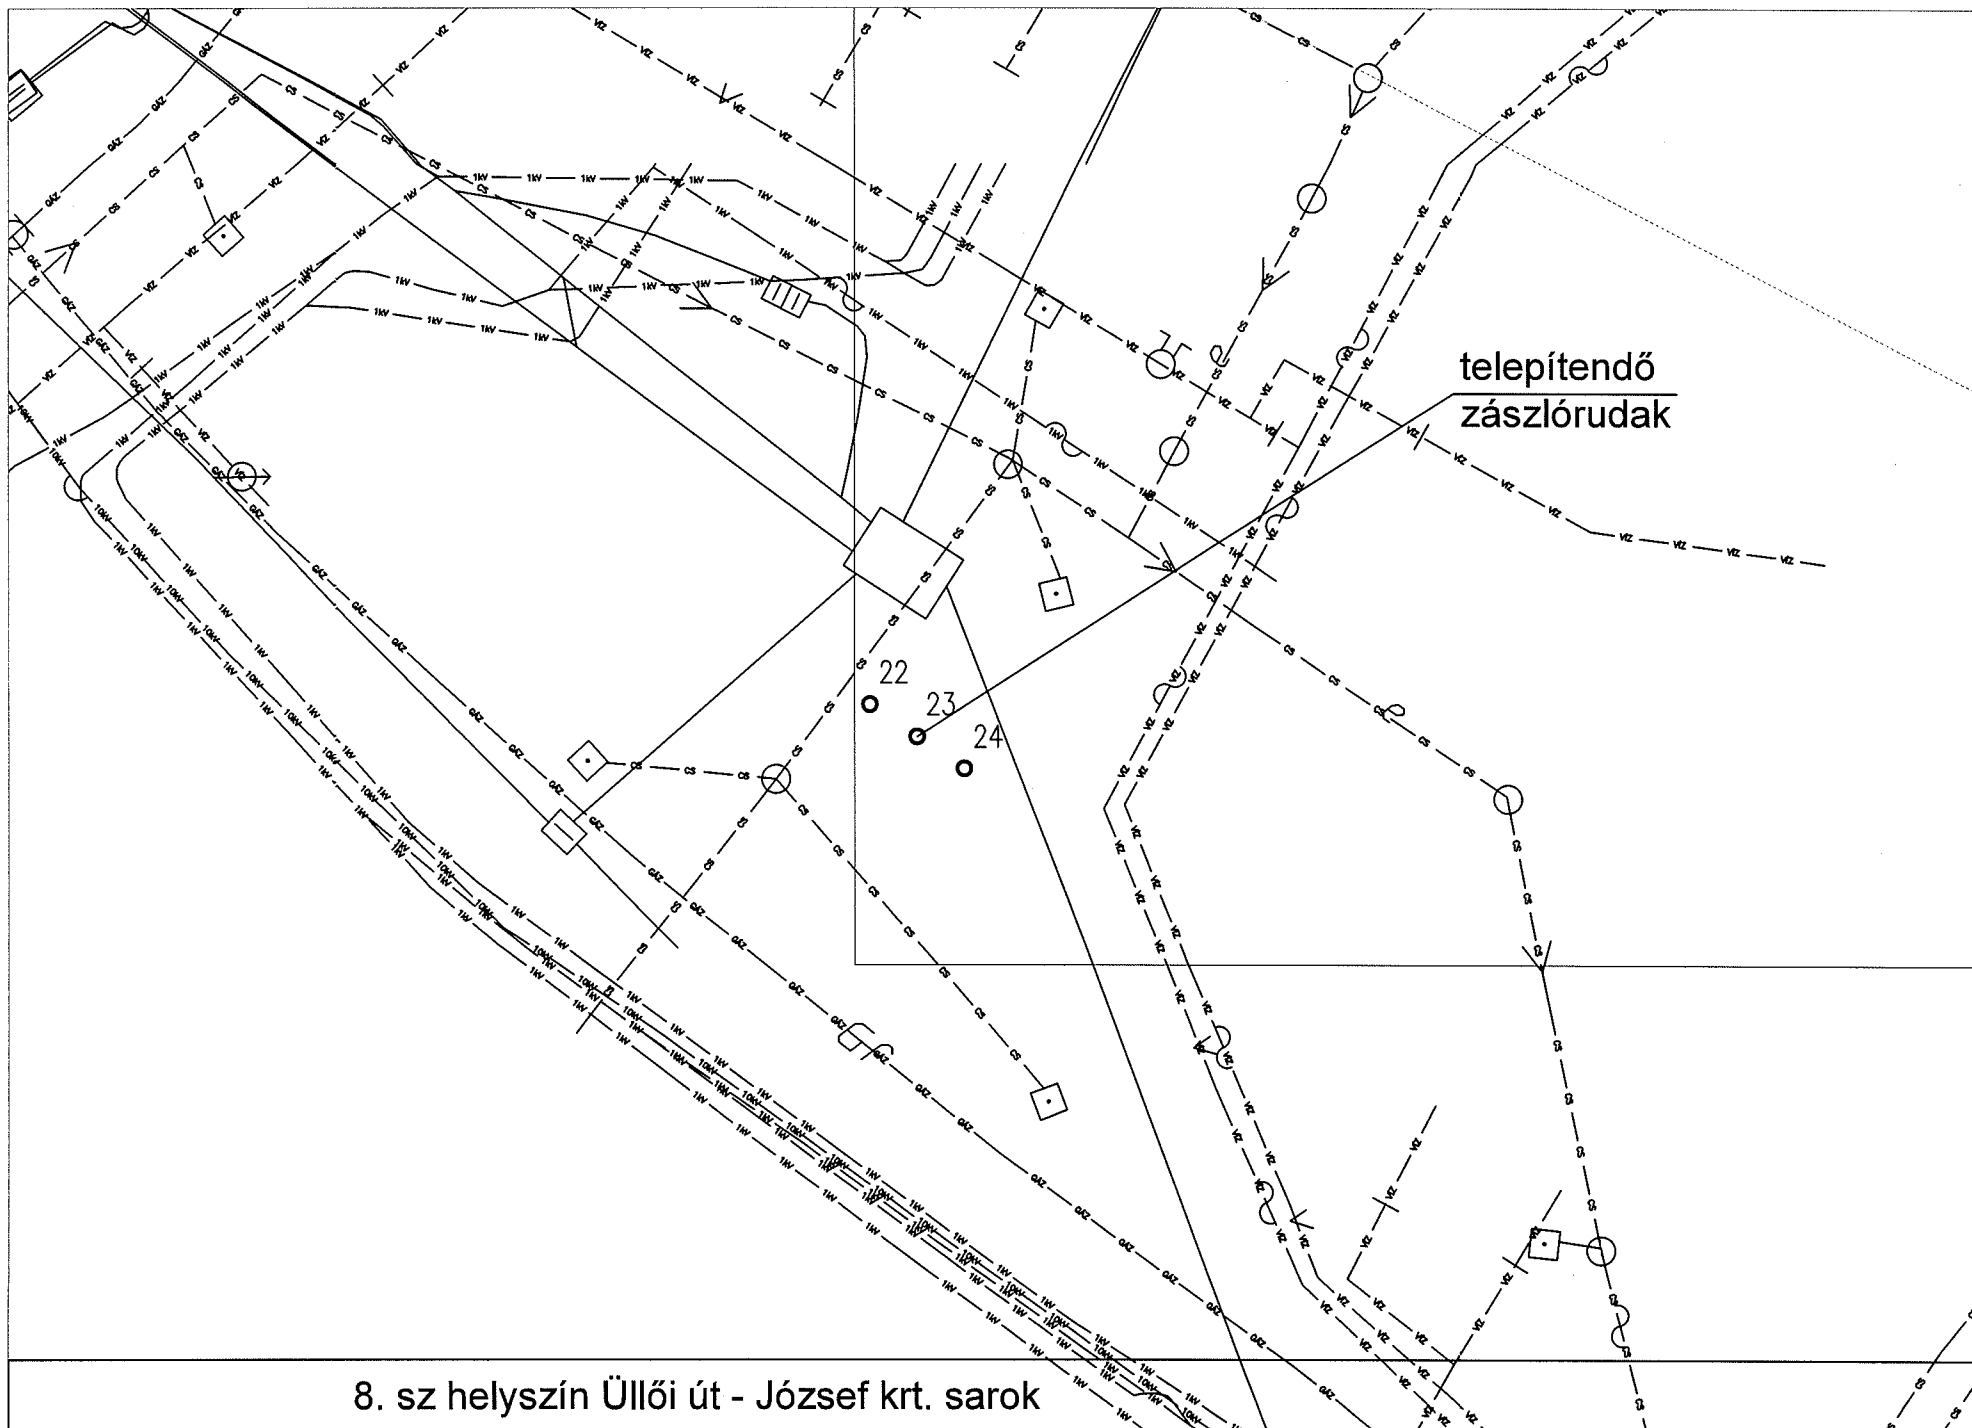

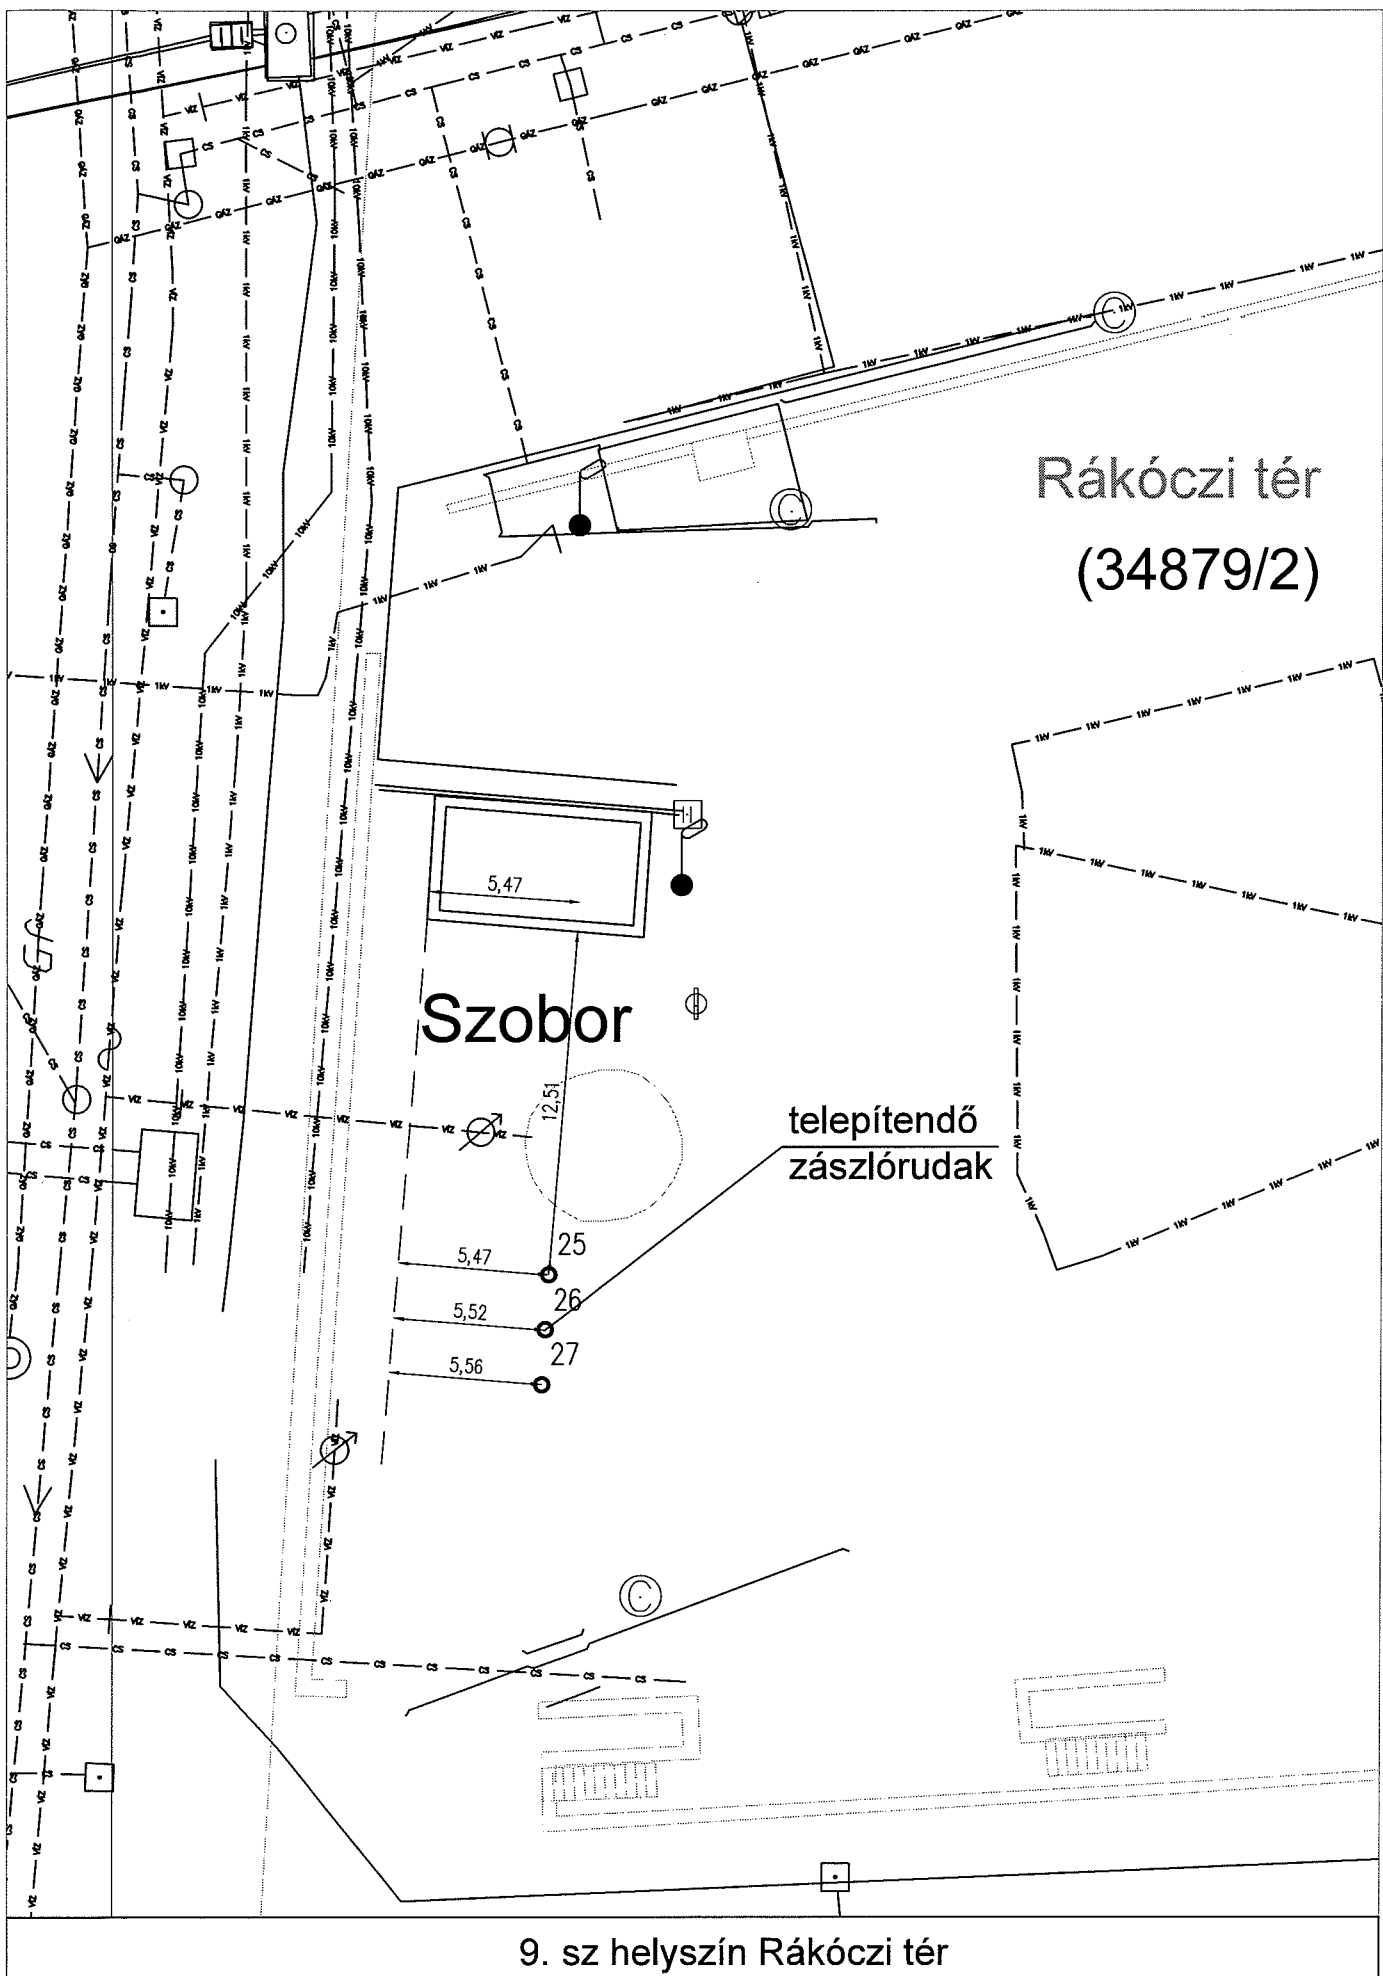


Rákóczi tér  
(34879/2)

Szobor

telepítendő  
zászlórudak

9. sz helysín Rákóczi tér



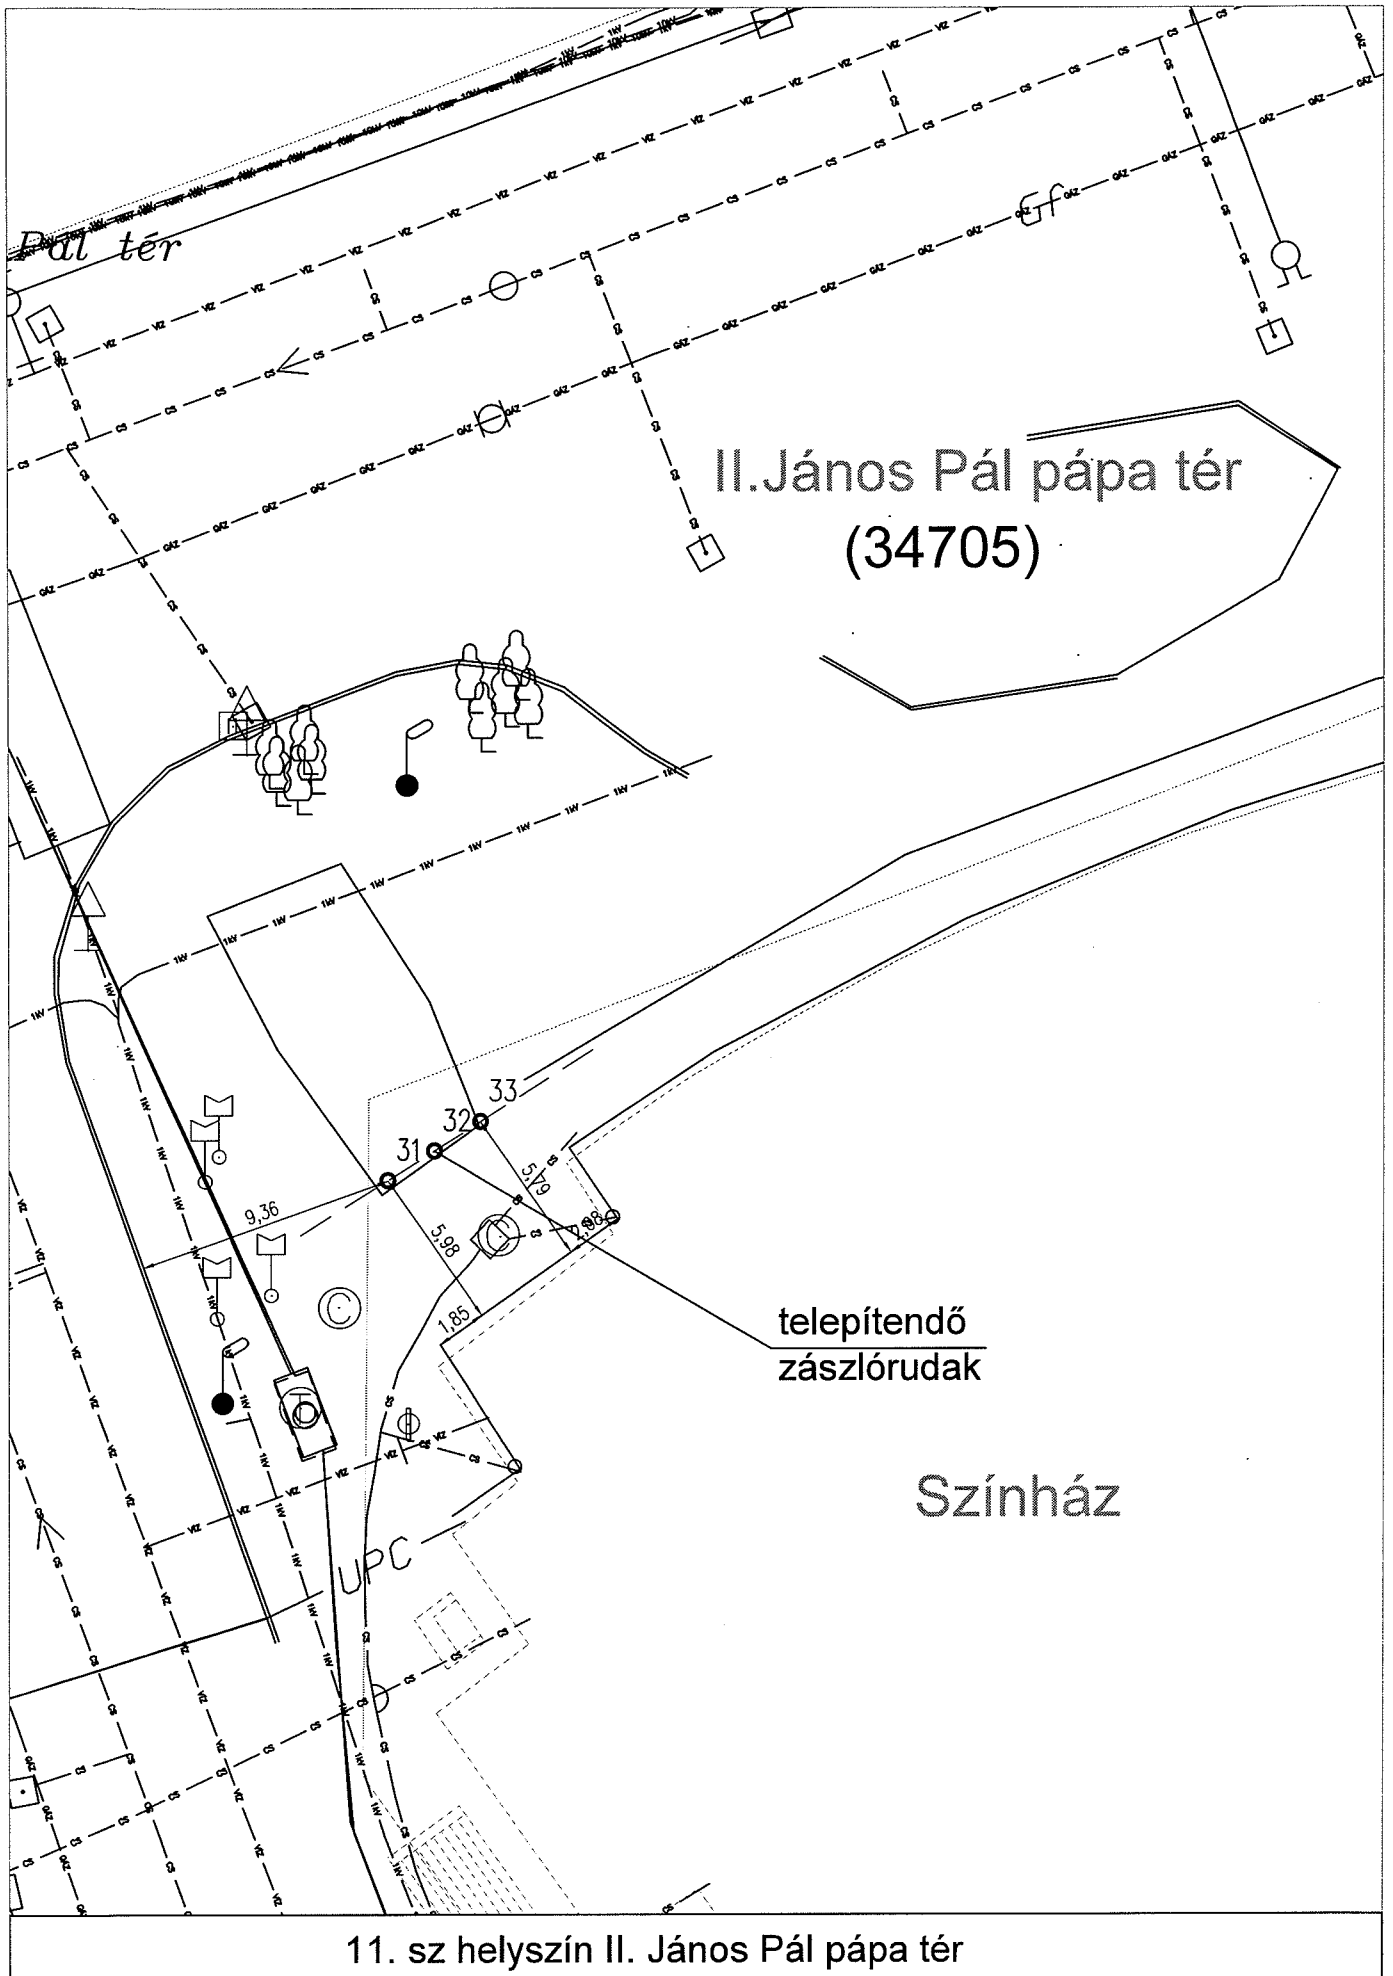


II. János Pál pápa tér  
(34705)

telepítendő  
zászlórudak


Színház

11. sz helyszín II. János Pál pápa tér



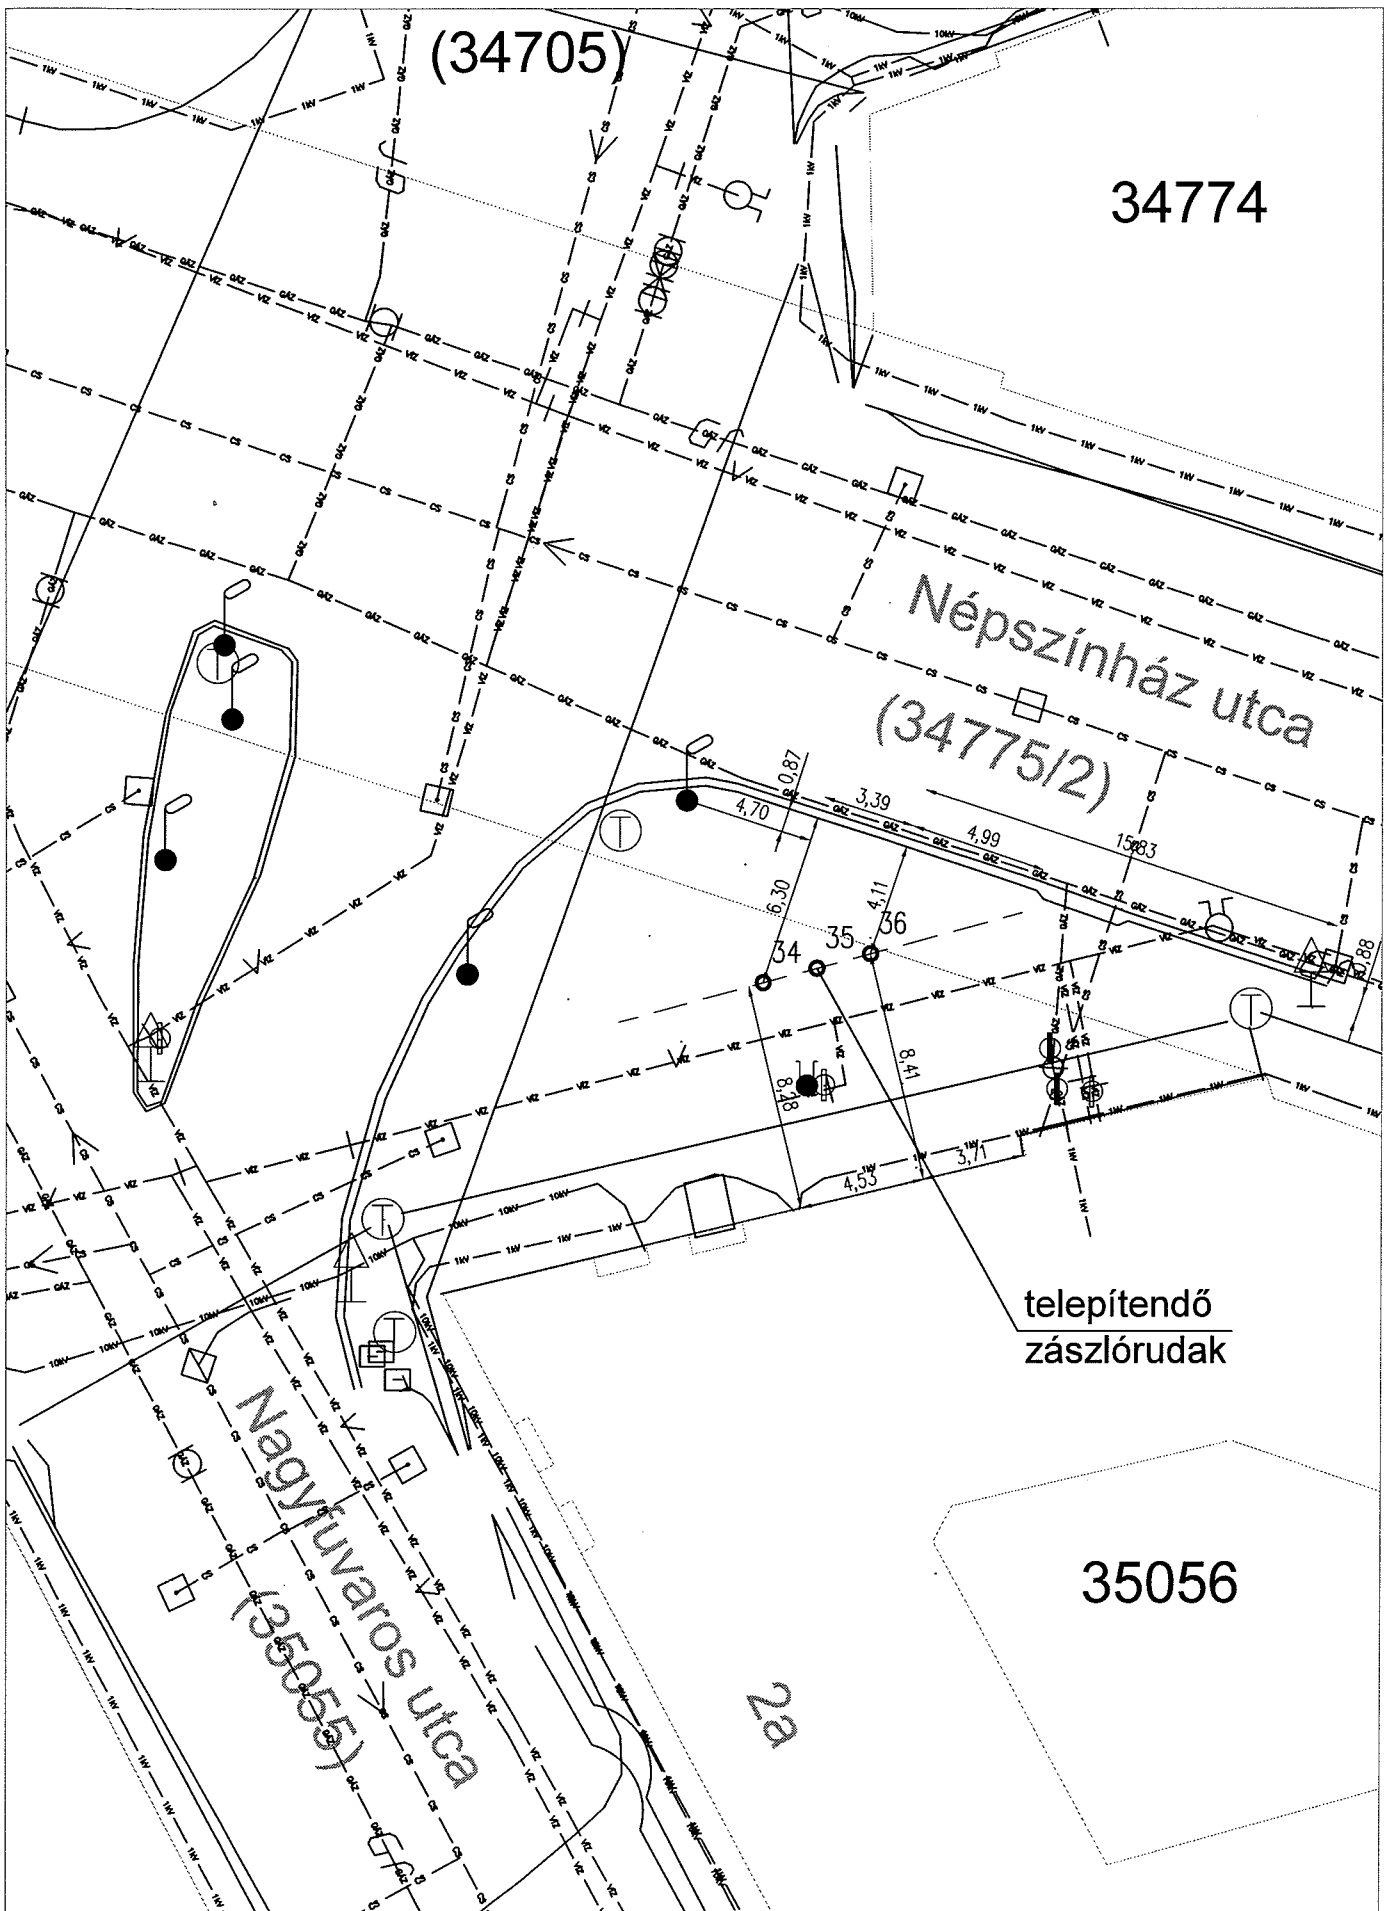


12. sz helyszín Népszínház u. - Nagyfúvaros u. sarok

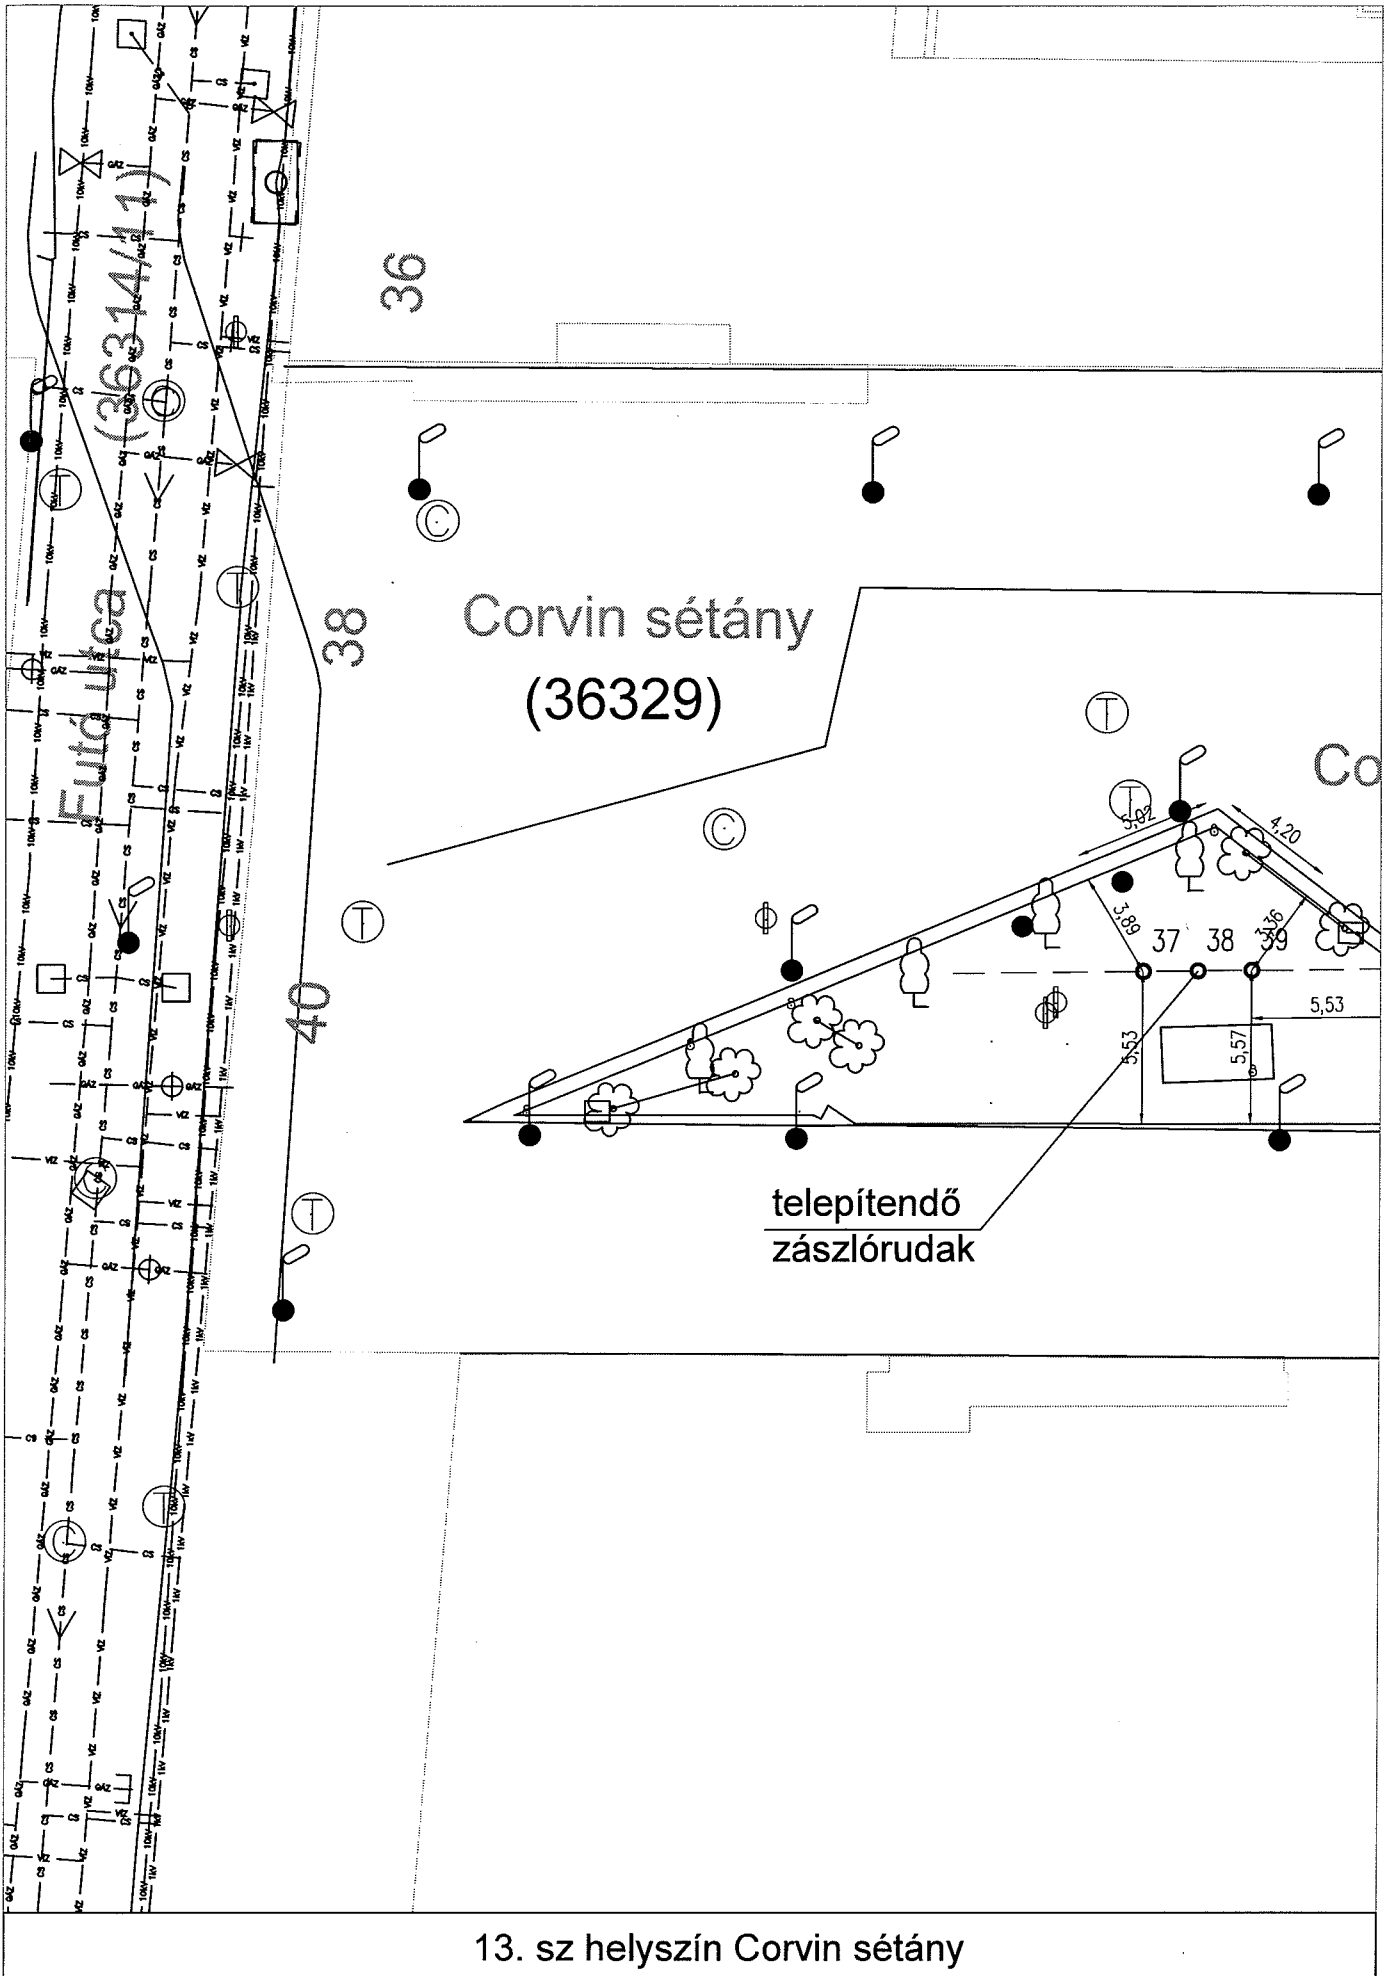

13. sz helyszín Corvin sétány


# Mátyás tér

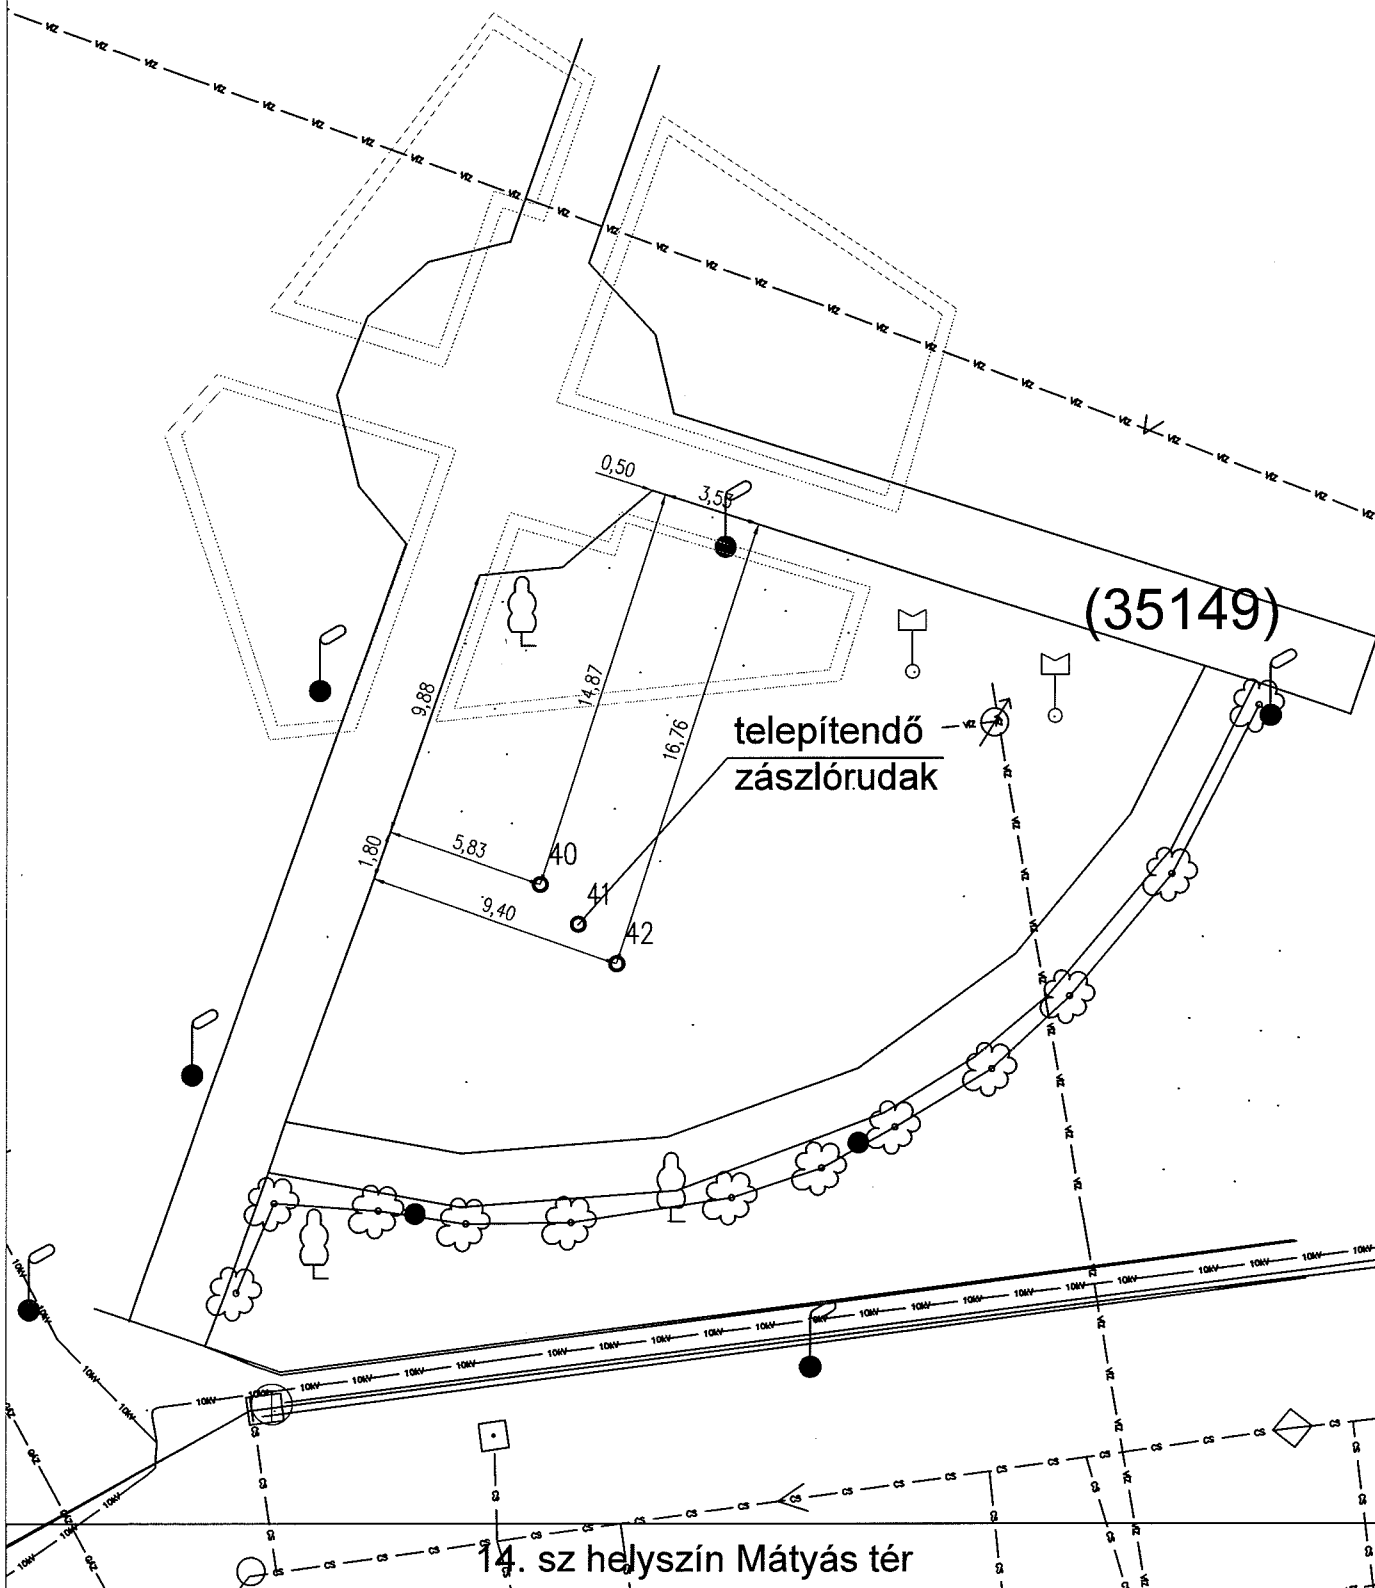

(35149)

telepítendő  
zászlórudak

14. sz. helyszín Mátyás tér

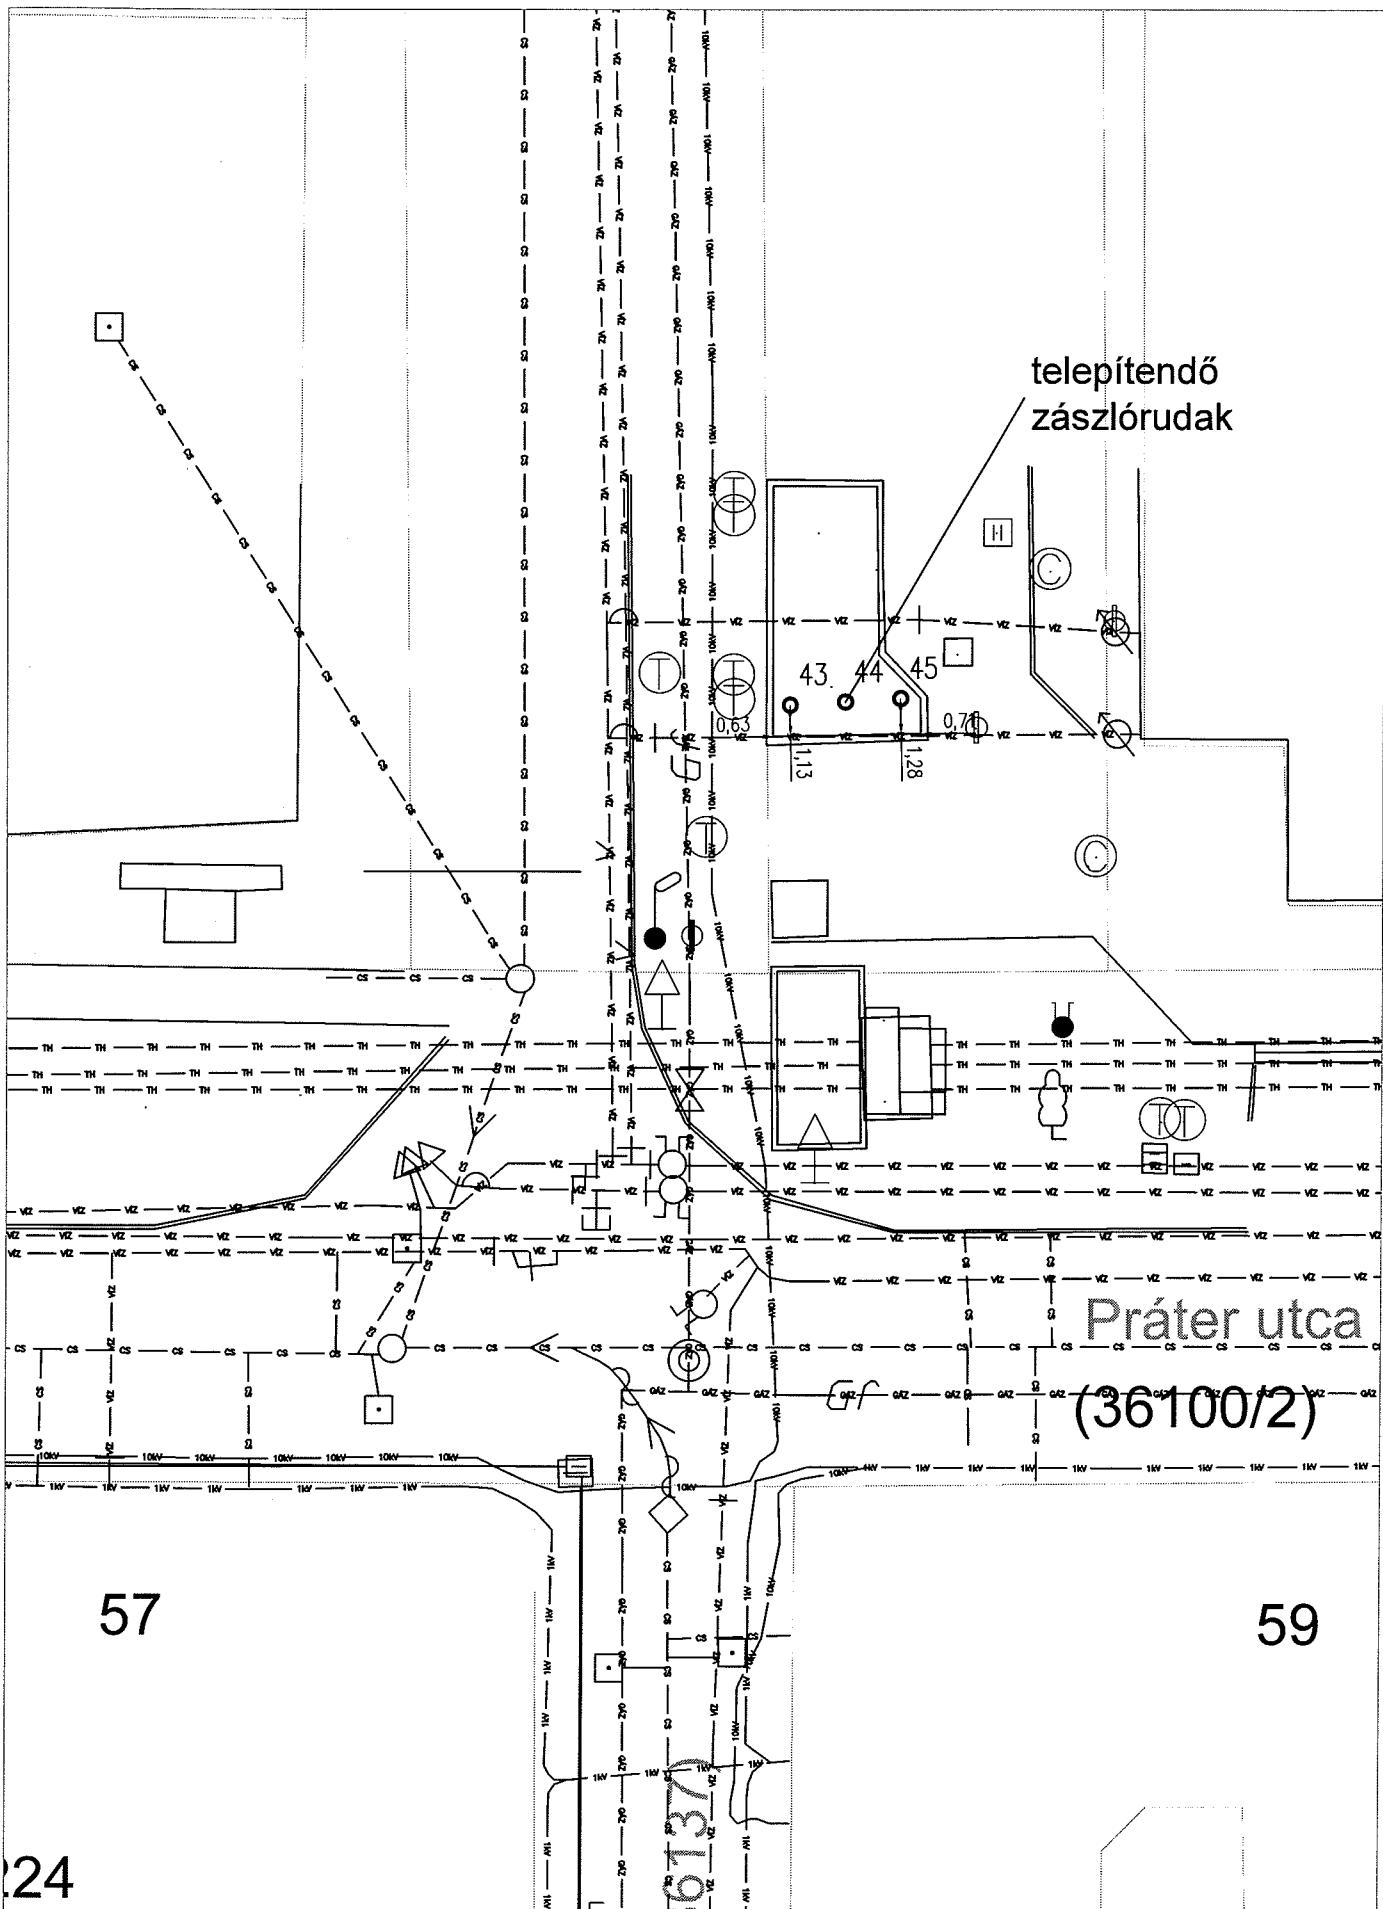

telepítendő  
zászlórudak

Práter utca  
(36100/2)

57


59


24

36137

15. sz helyszín Práter u. - Szigony u. sarok



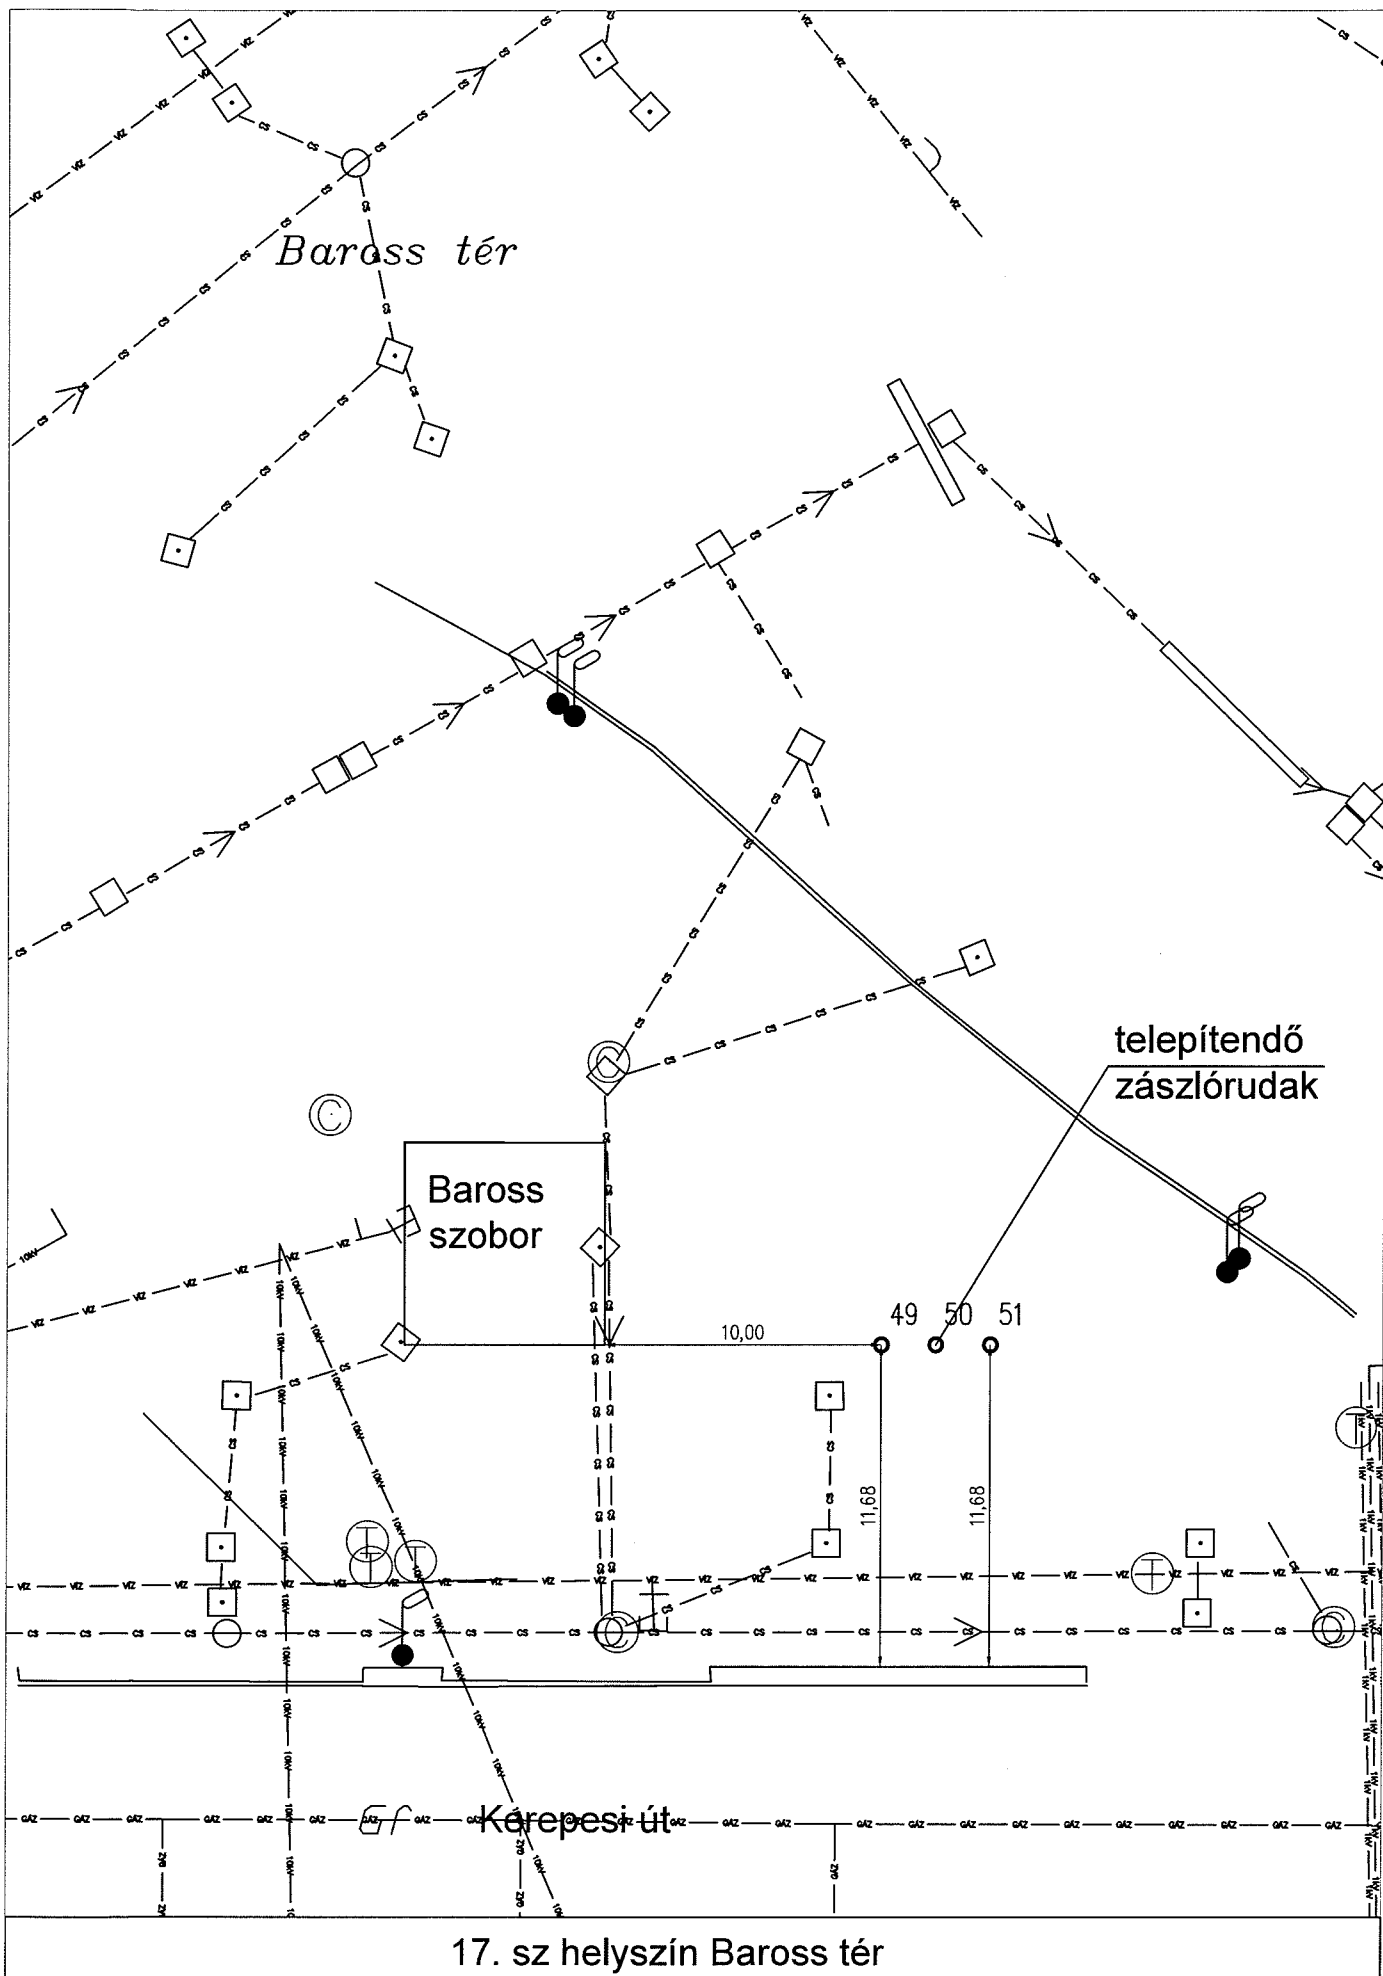

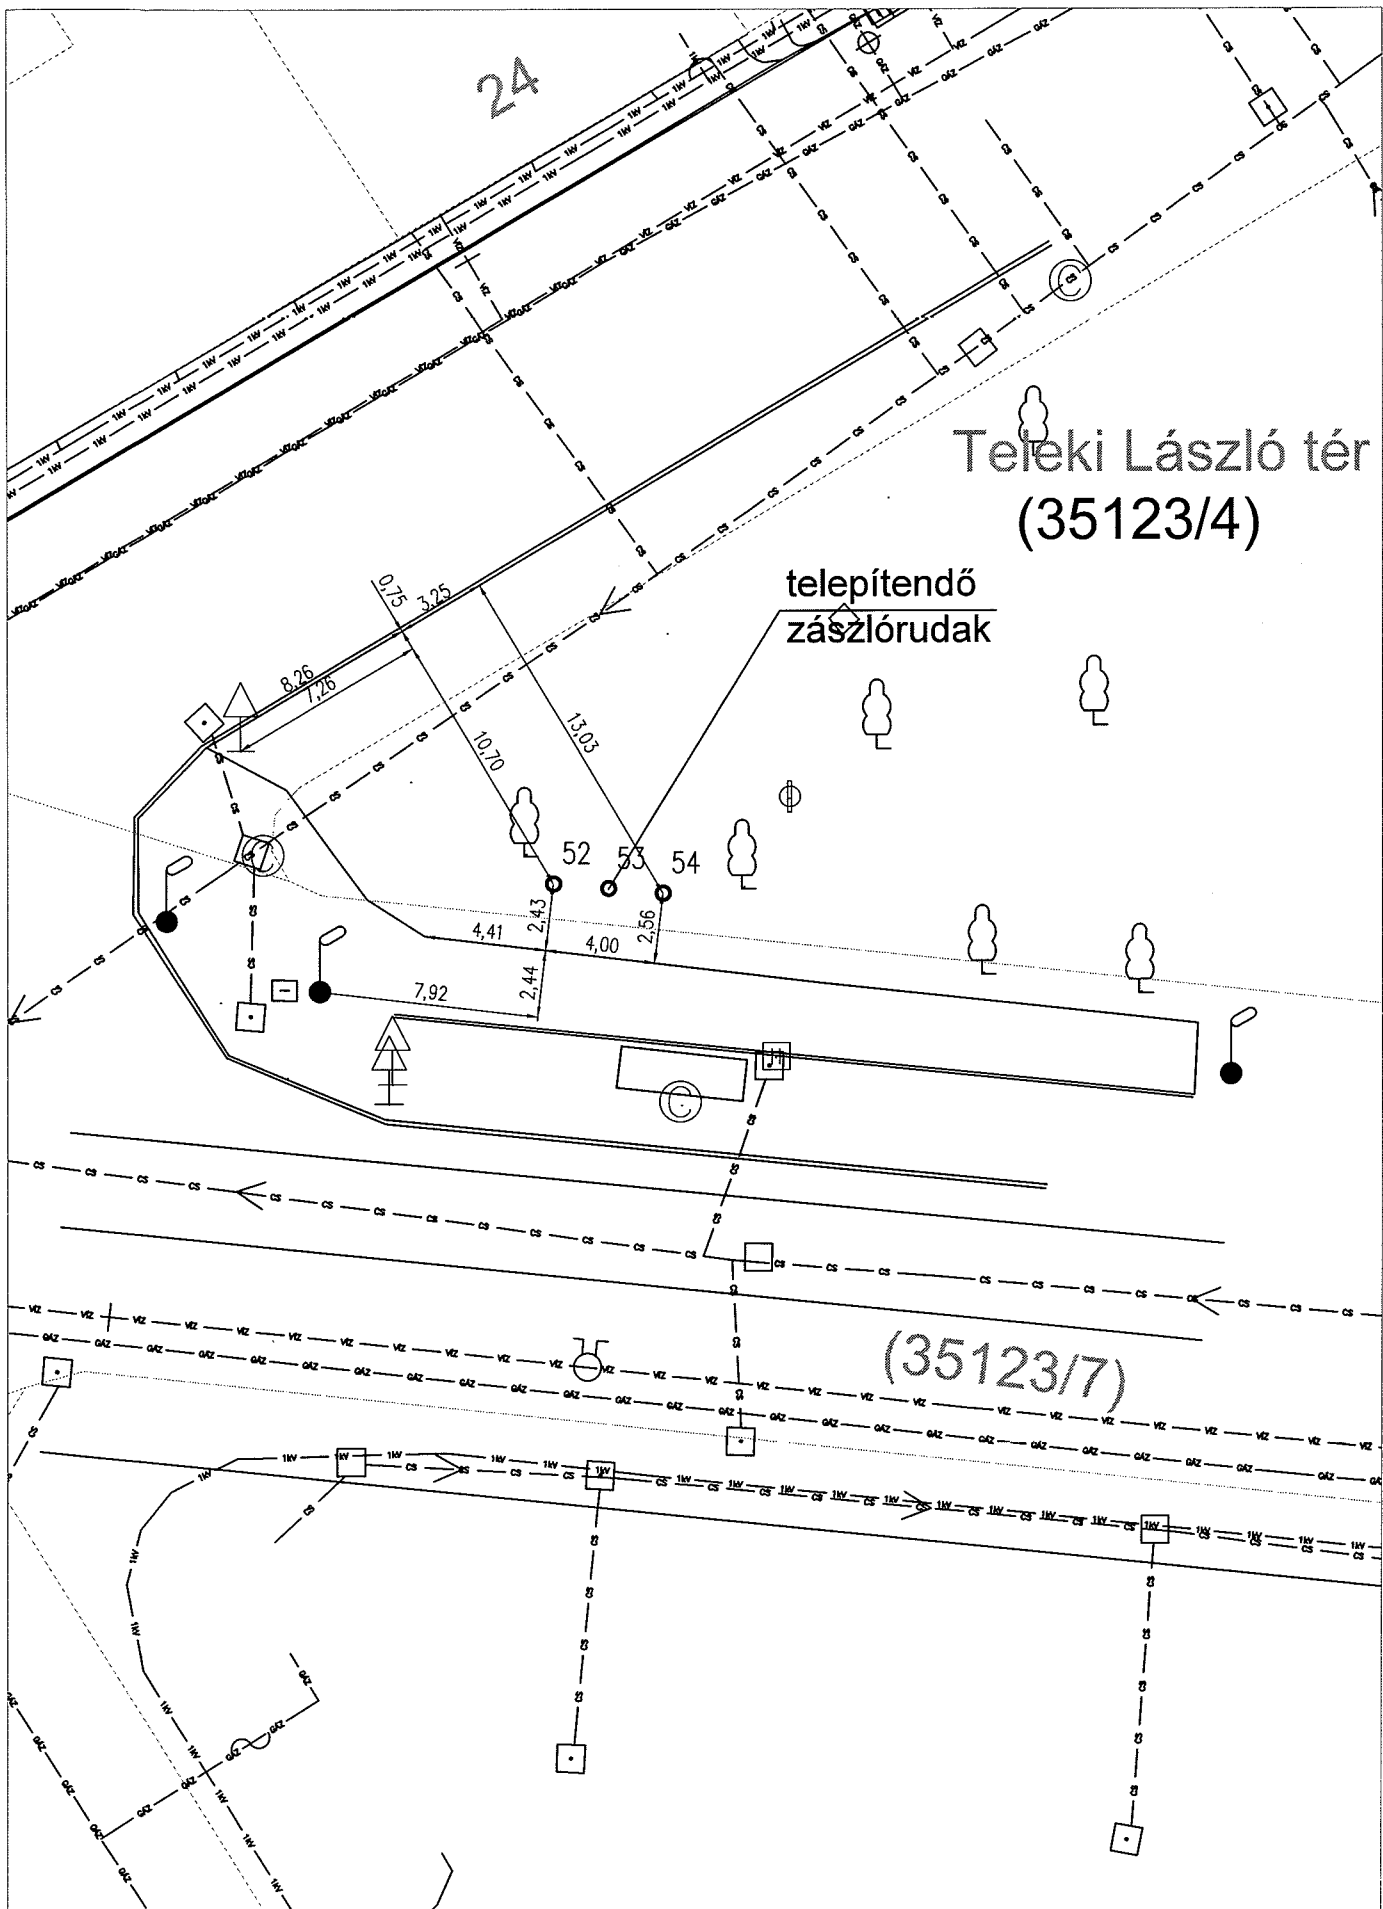

24

Teleki László tér  
(35123/4)


telepítendő  
zászlórudak

(35123/7)

18. sz helyszín Teleki tér - Népszínház u. sarok






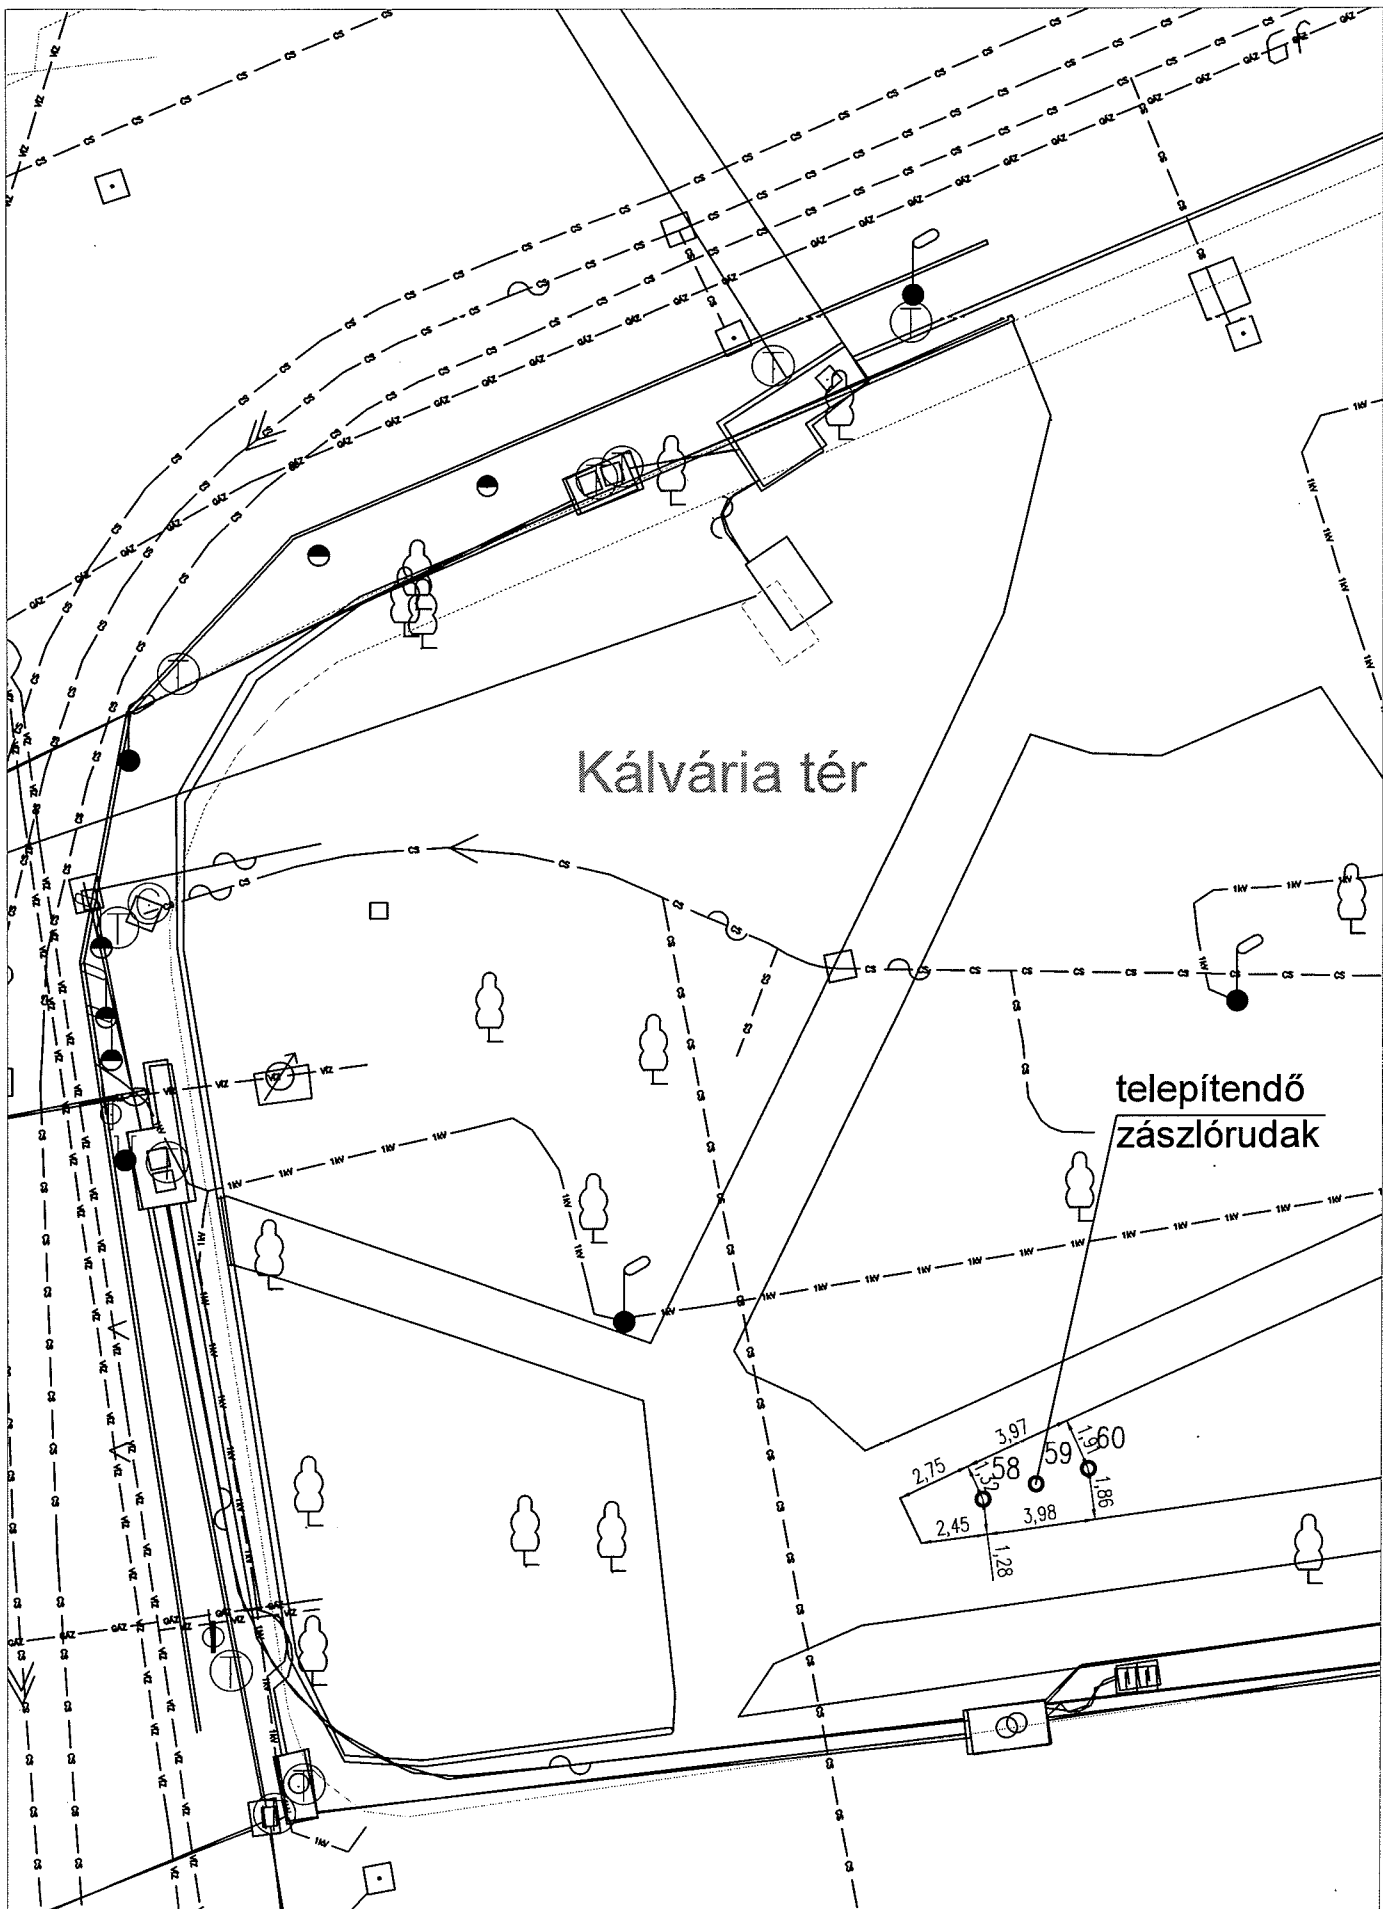


Kálvária tér


telepítendő  
zászlórudak

20. sz helyszín Kálvária tér

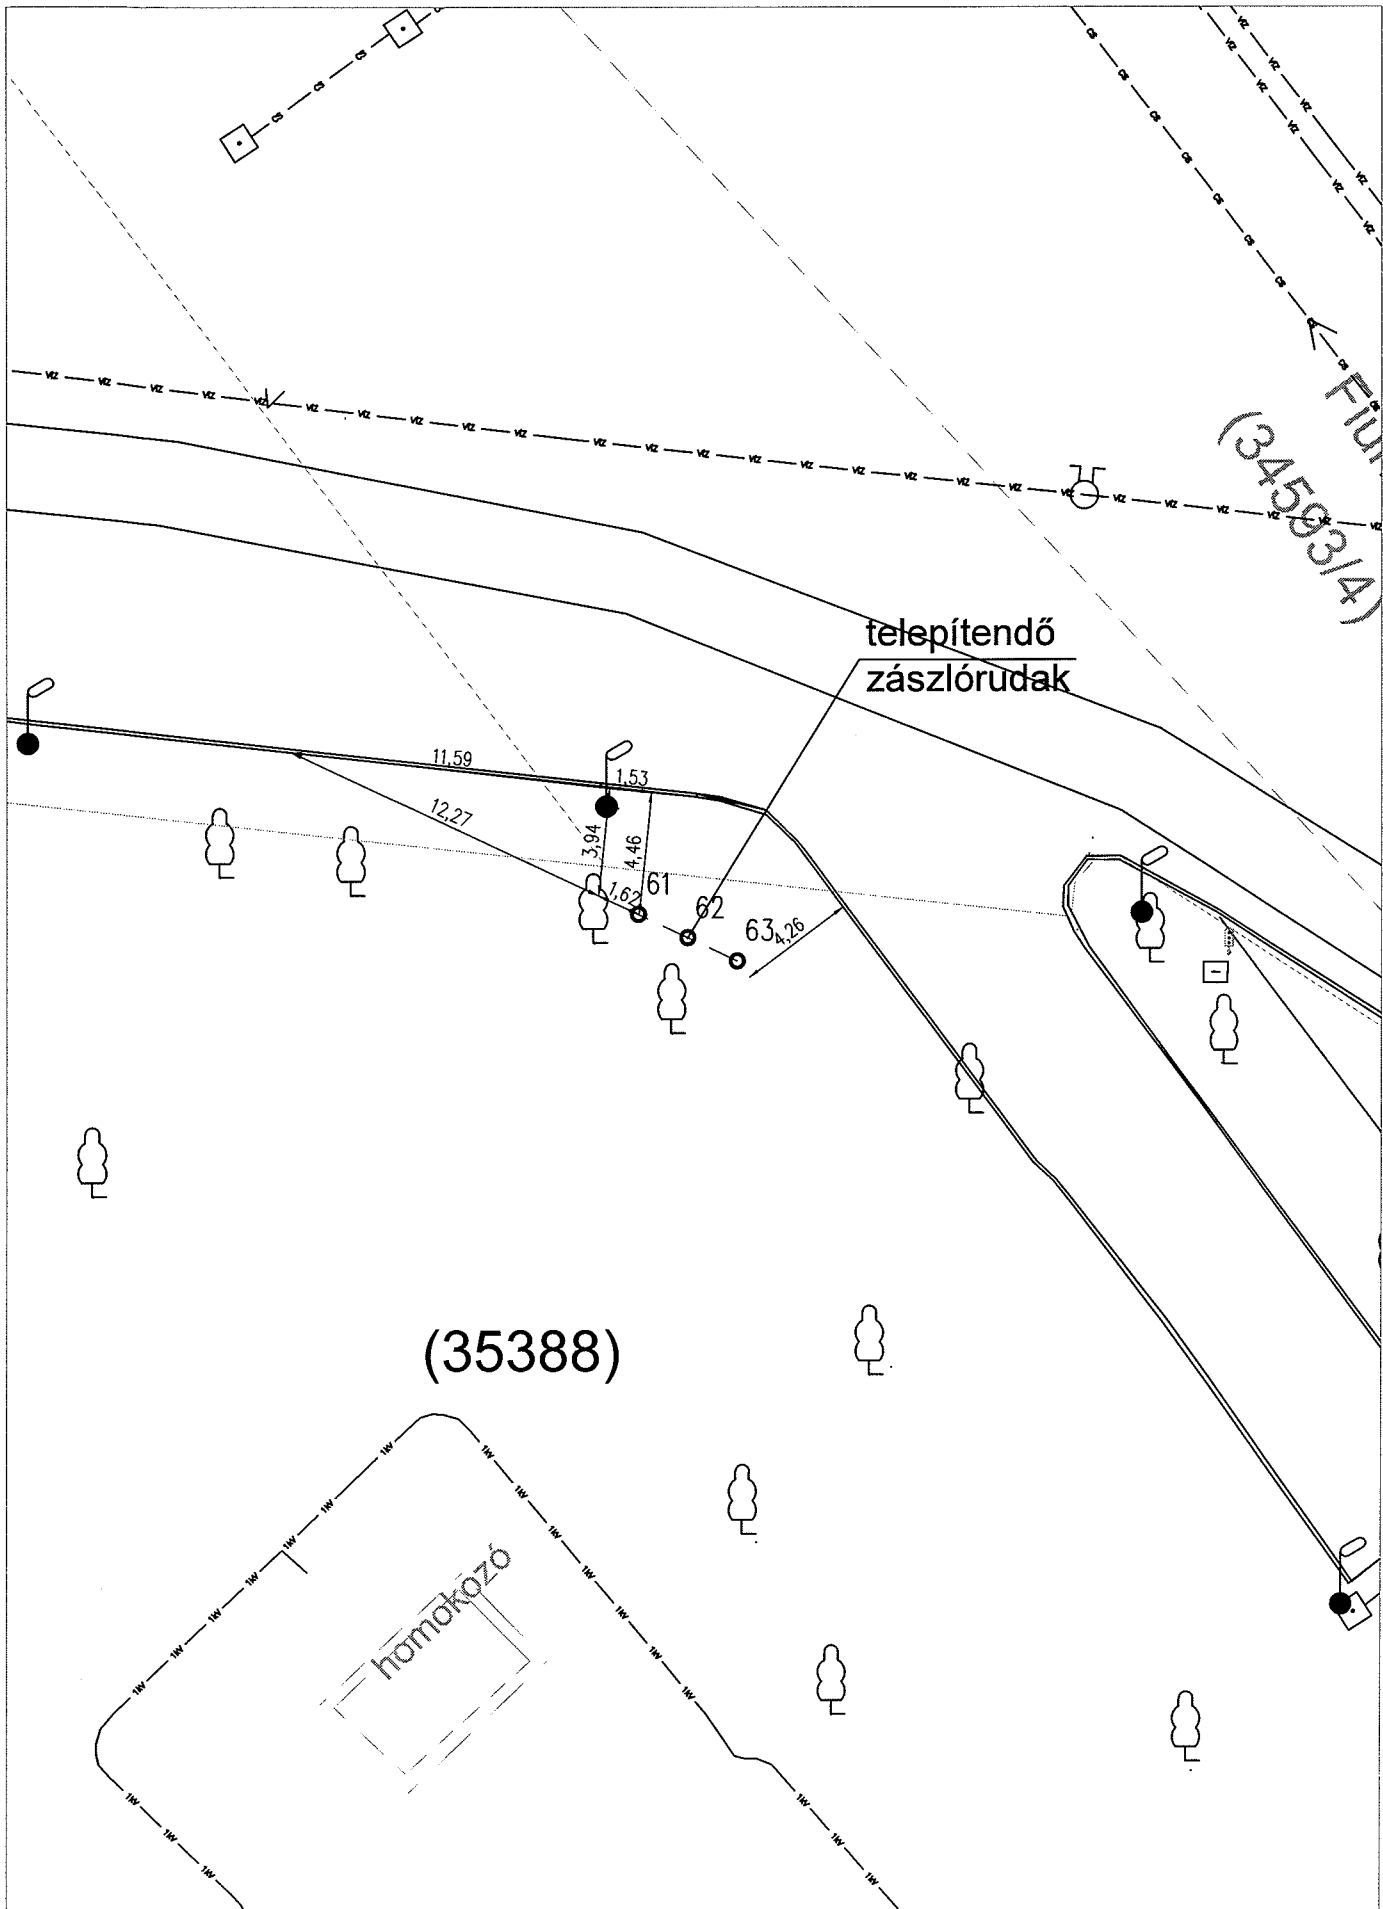

21. sz helyszín 35388. hrsz névetlen közterület

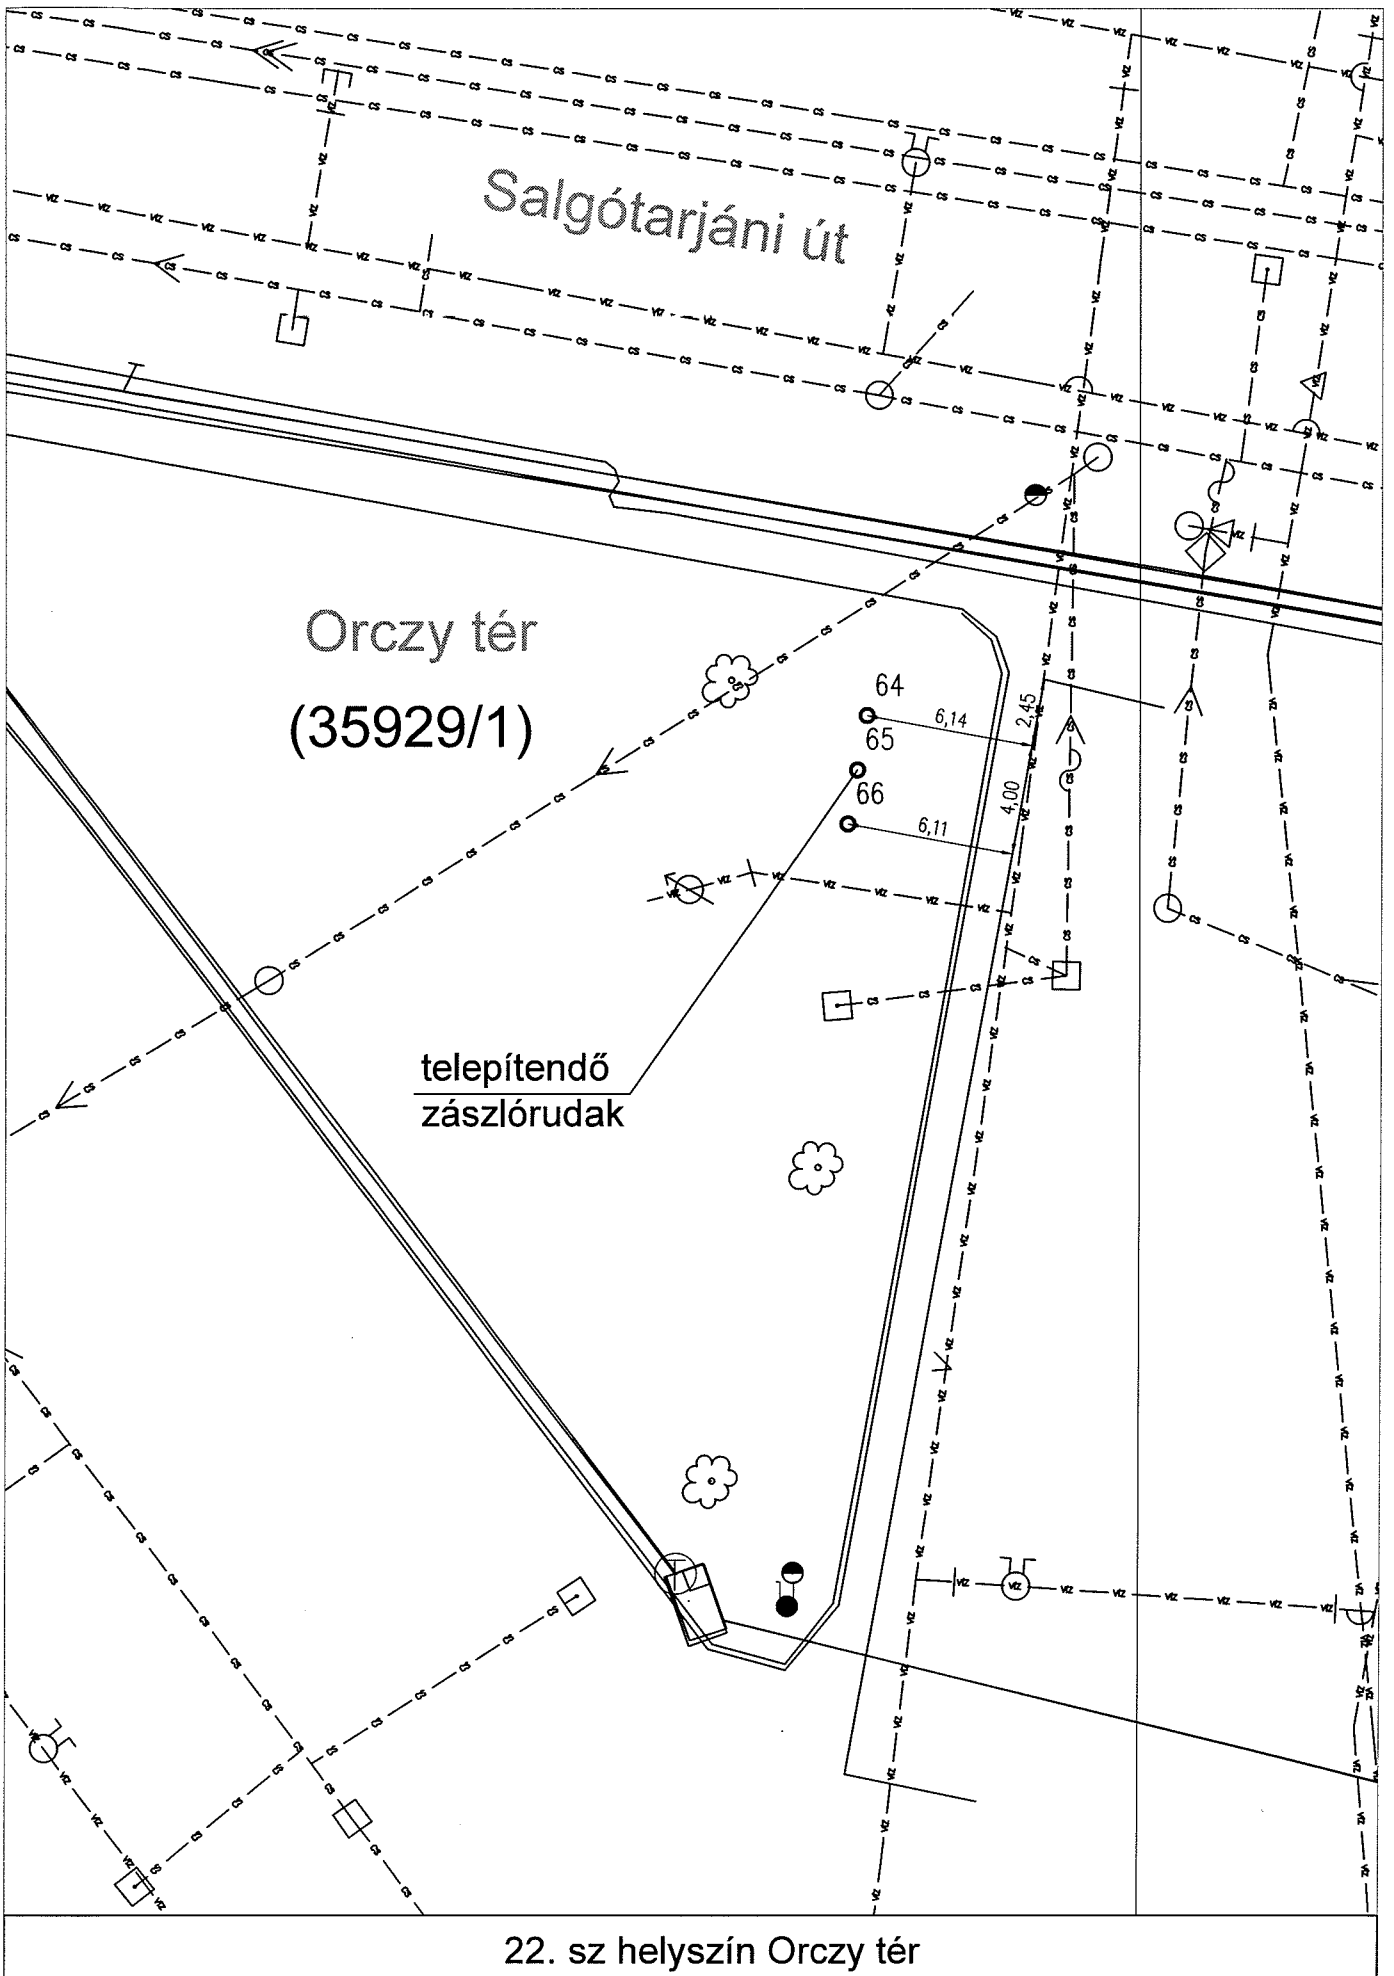

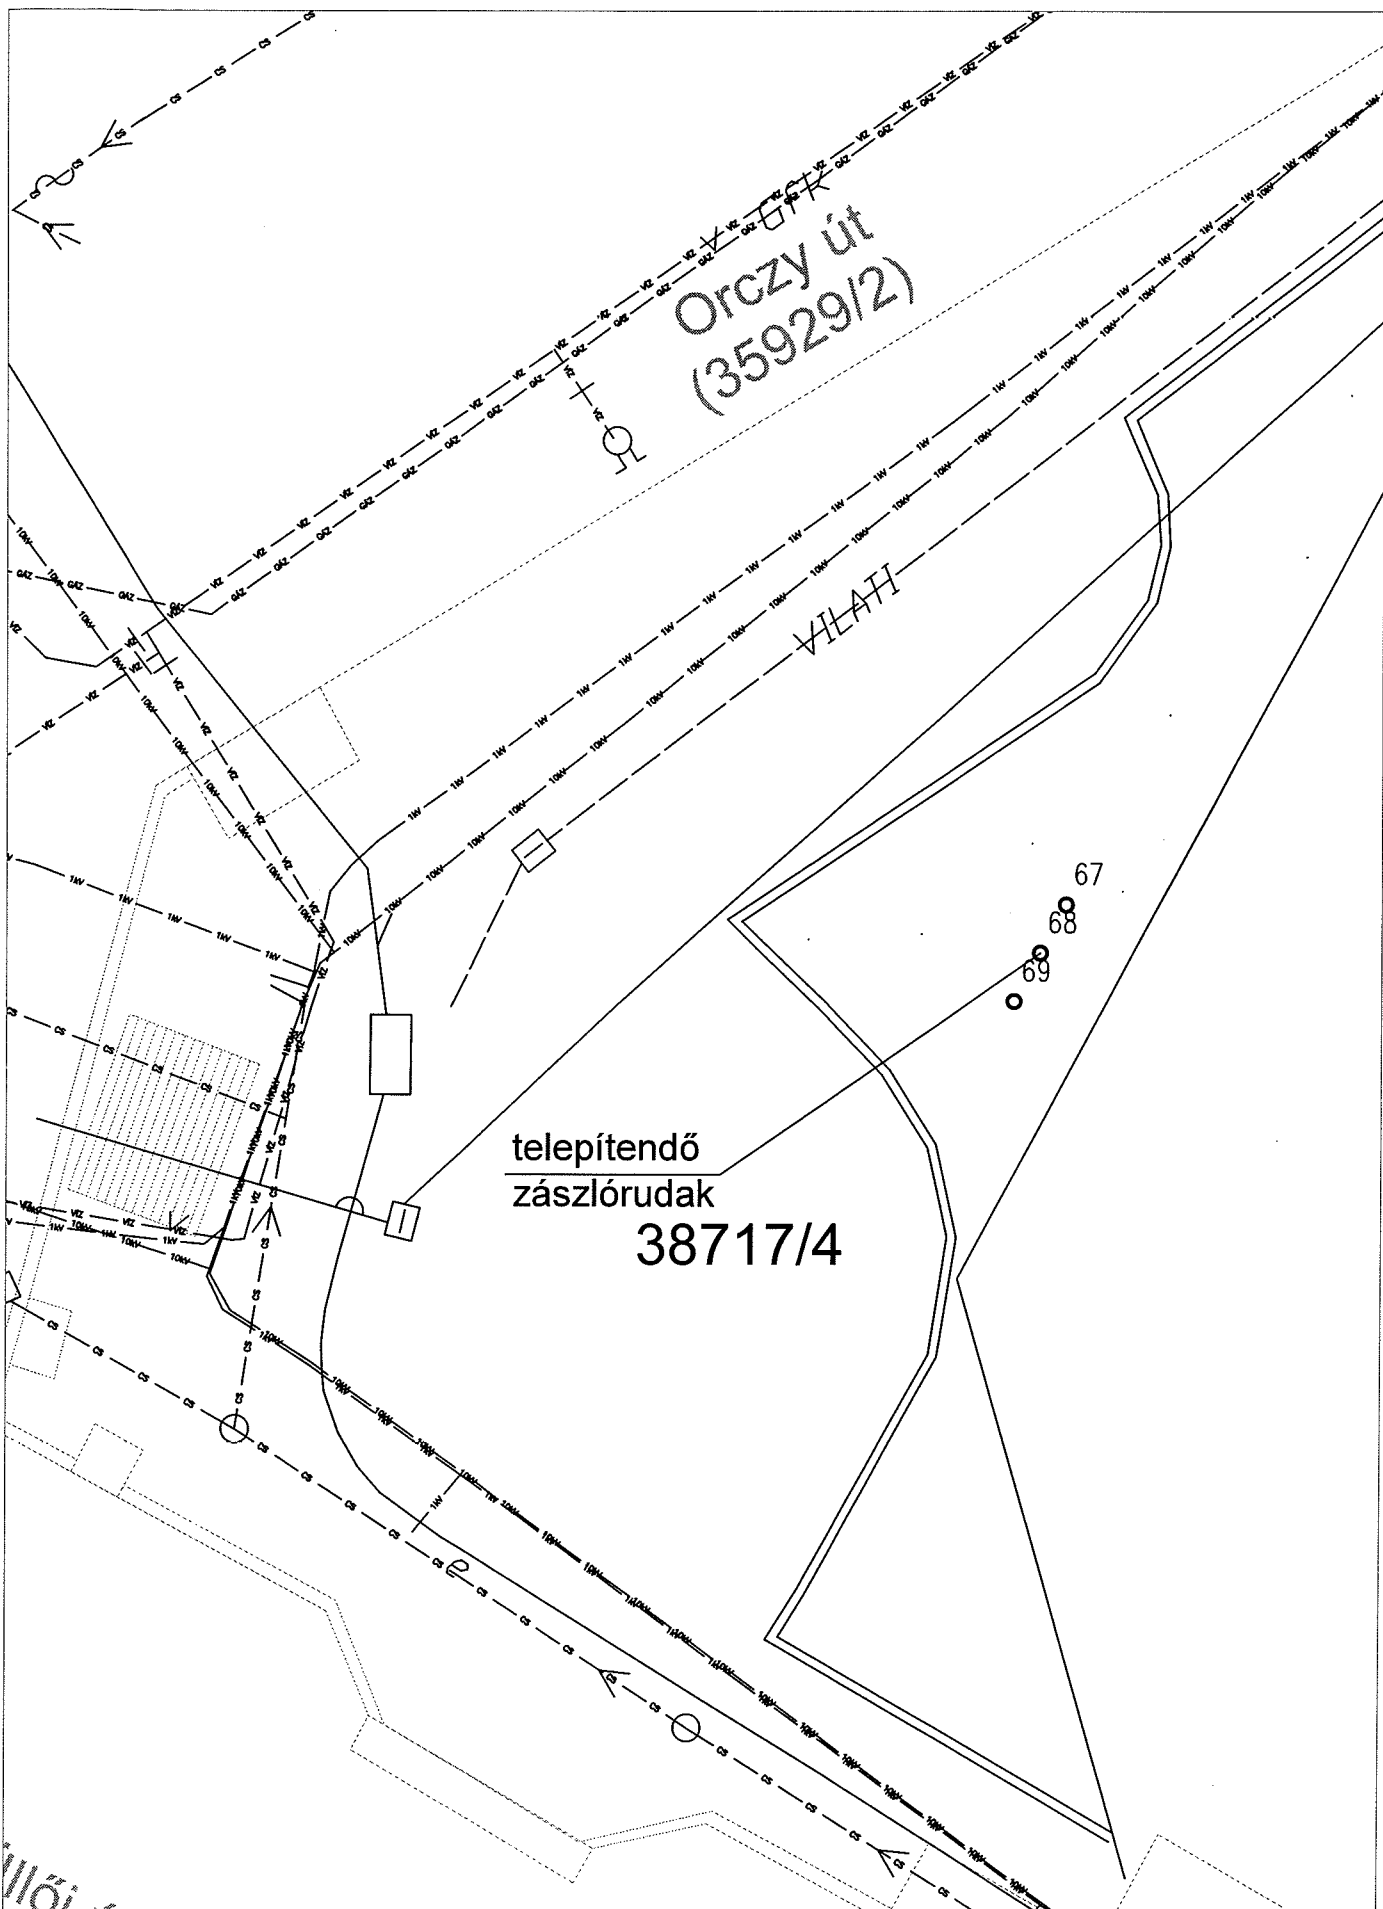


Orczy út  
(35929/2)

VIHÁI


telepítendő  
zászlórudak  
38717/4

67

23. sz helyszín Nagyvárad tér

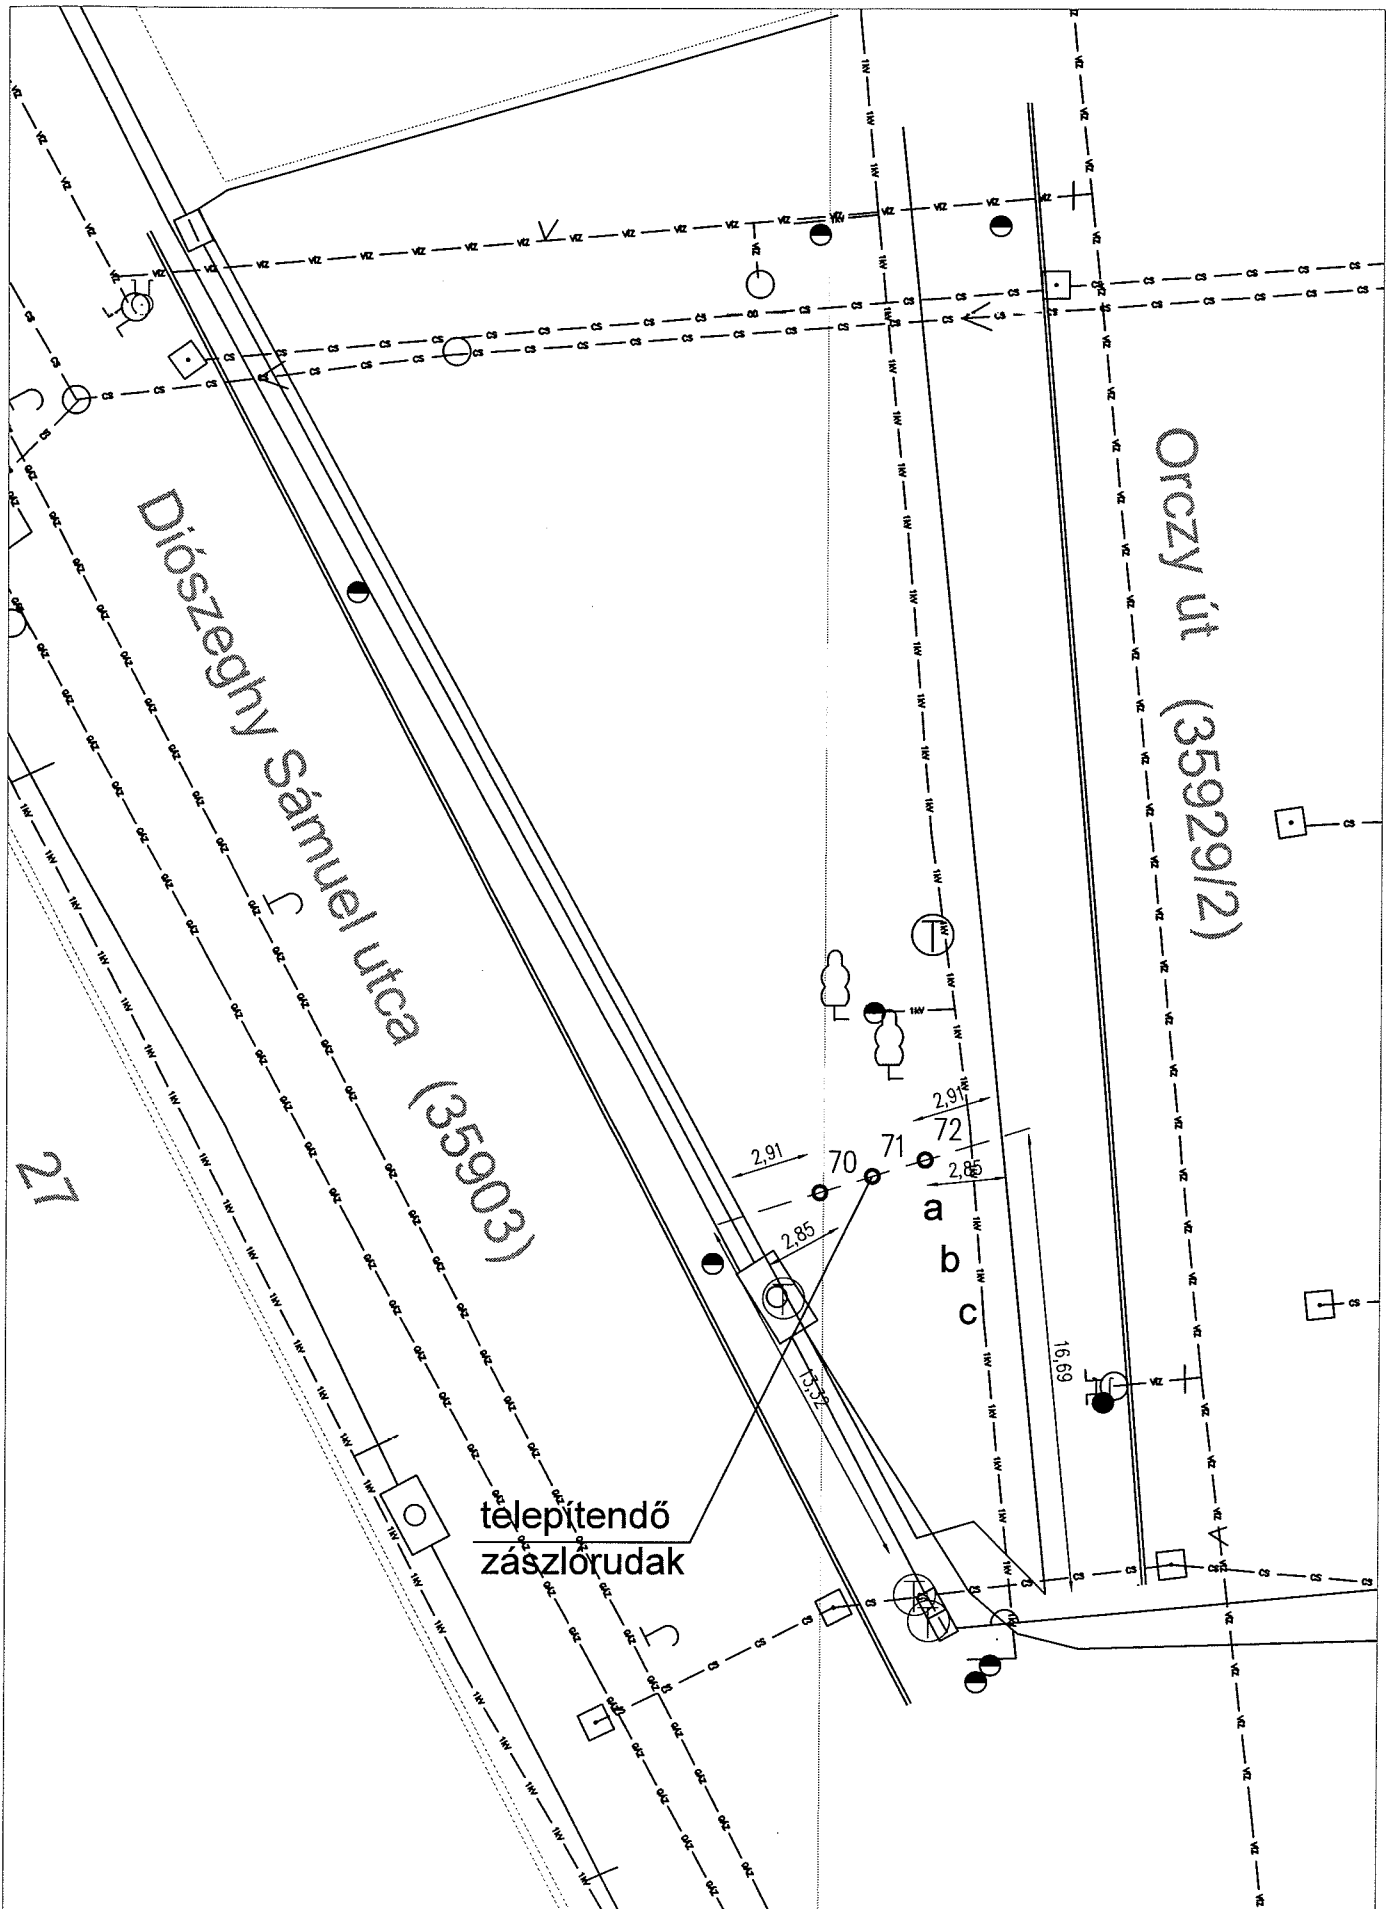


24. sz helyszín Orczy út - Diószegi Sámuel u. sarok

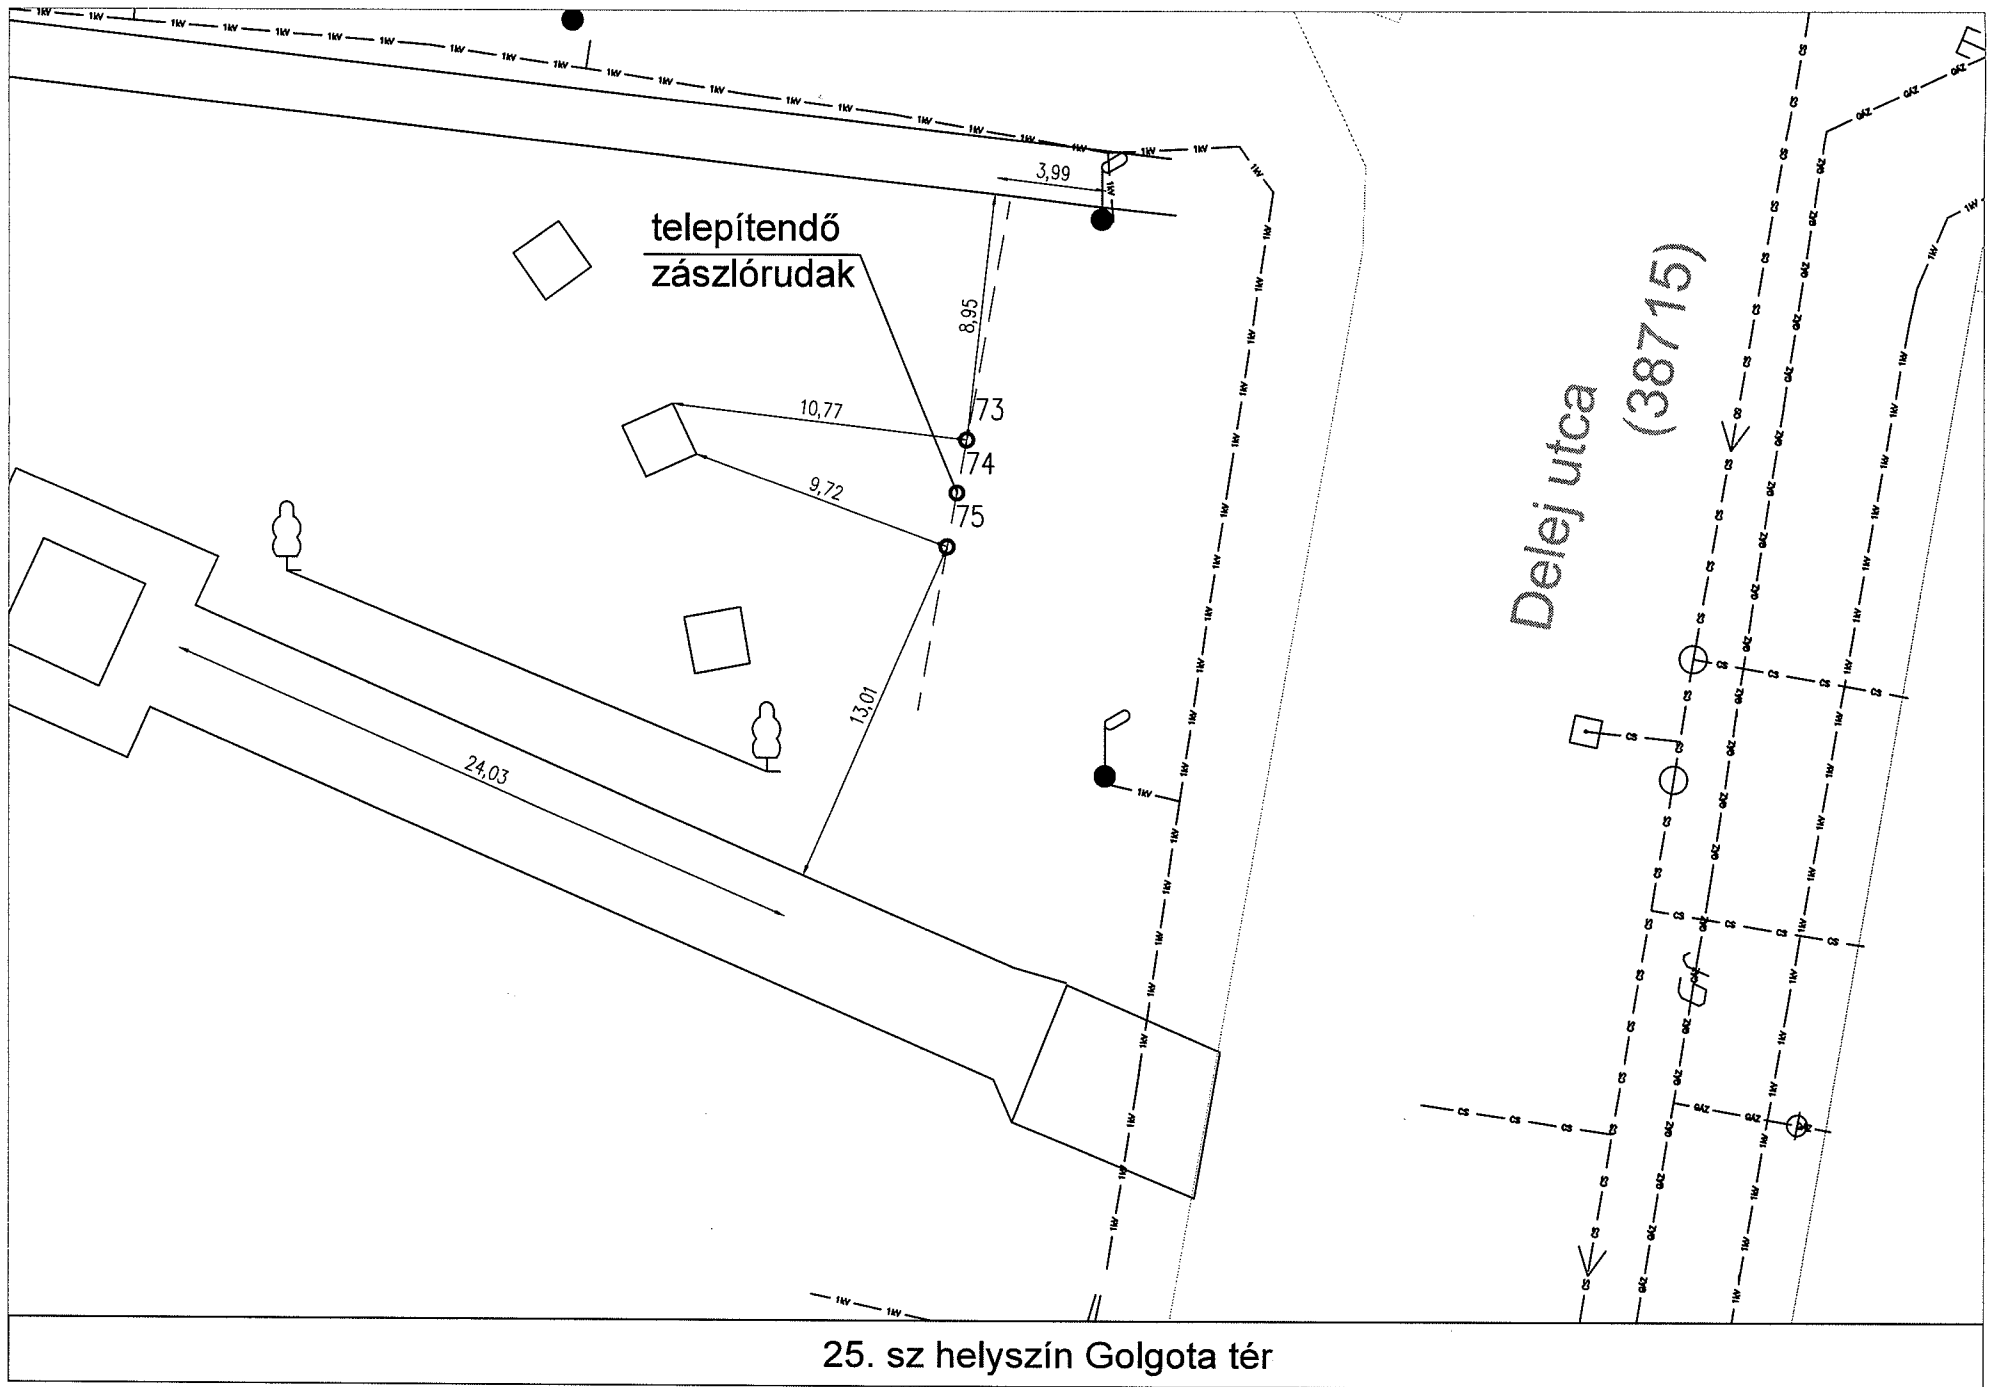

telepítendő  
zászlórudak

Delej utca  
(38715)

25. sz helyszín Golgota tér

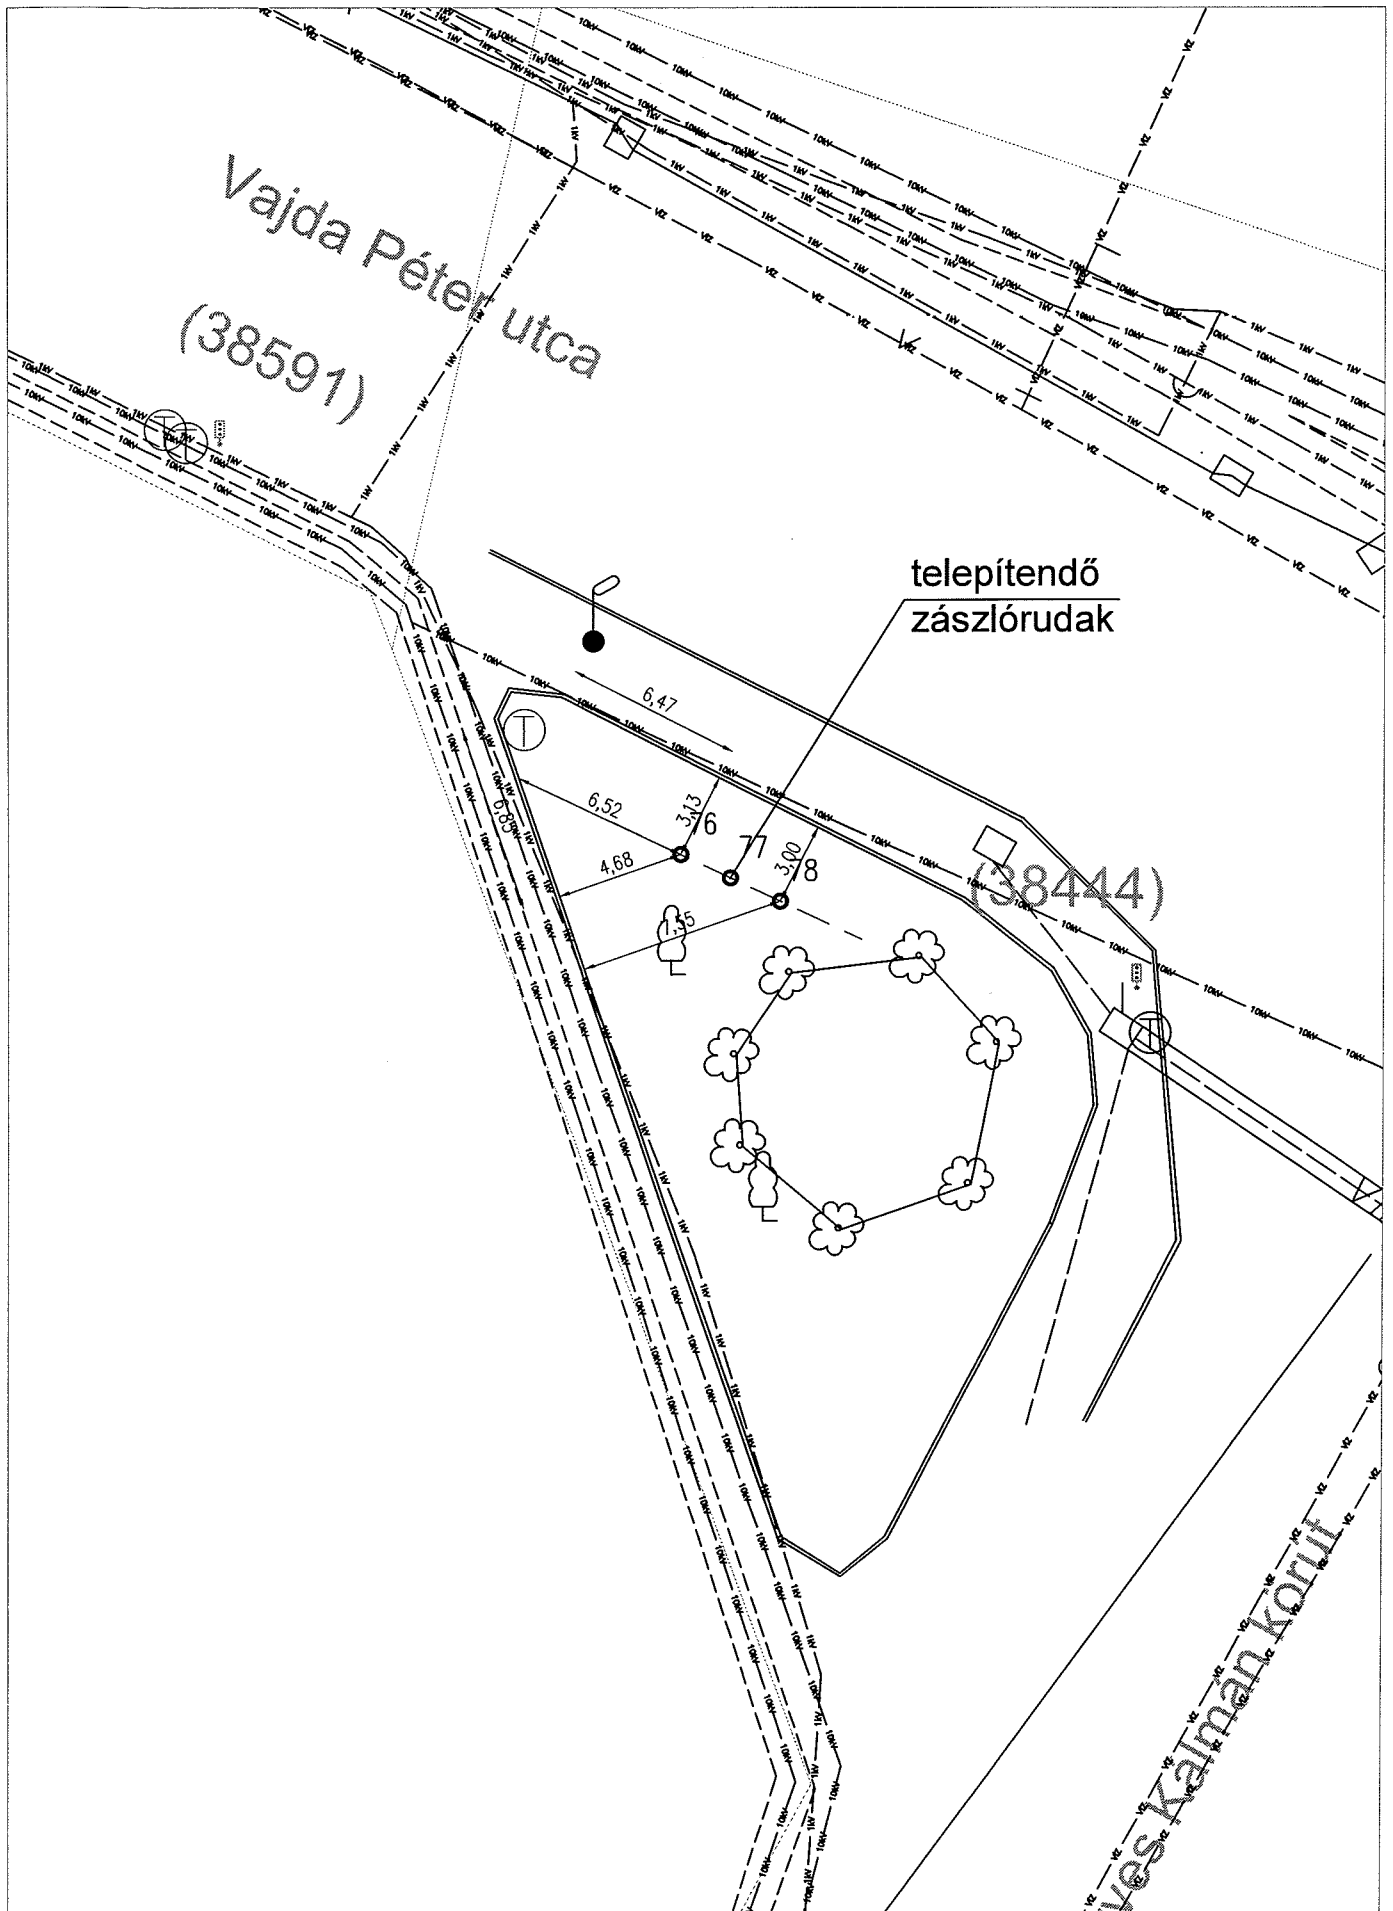


26. sz helyszín Vajda Péter u. - Könyves Kálmán krt. sarok

(38896/2)


telepítendő  
zászlórudak

Hungária körút

27. sz helyszín Salgótarjáni út - Hungária krt. sarok

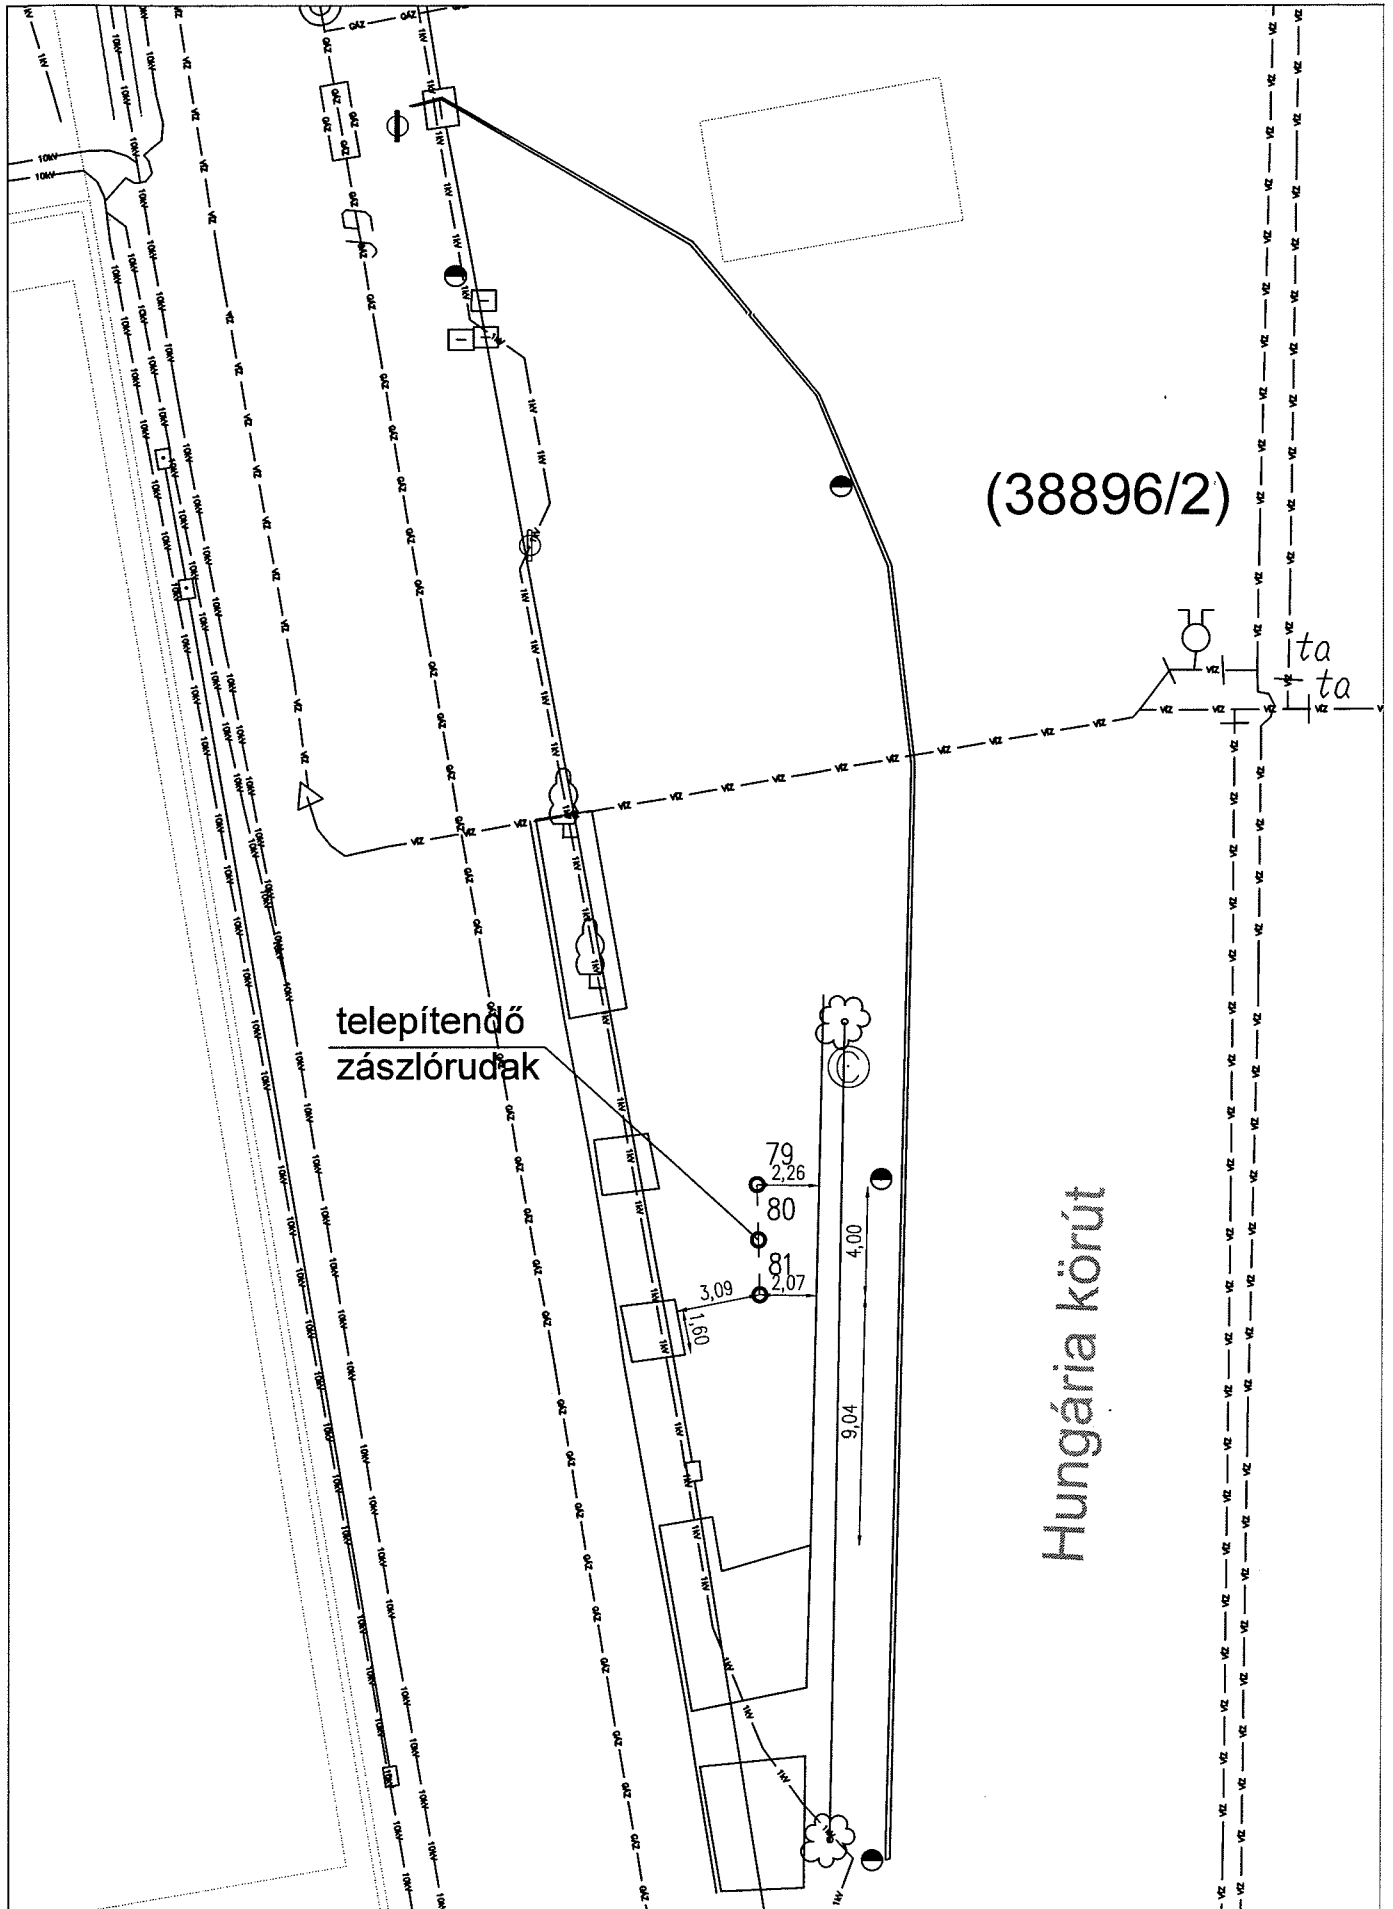



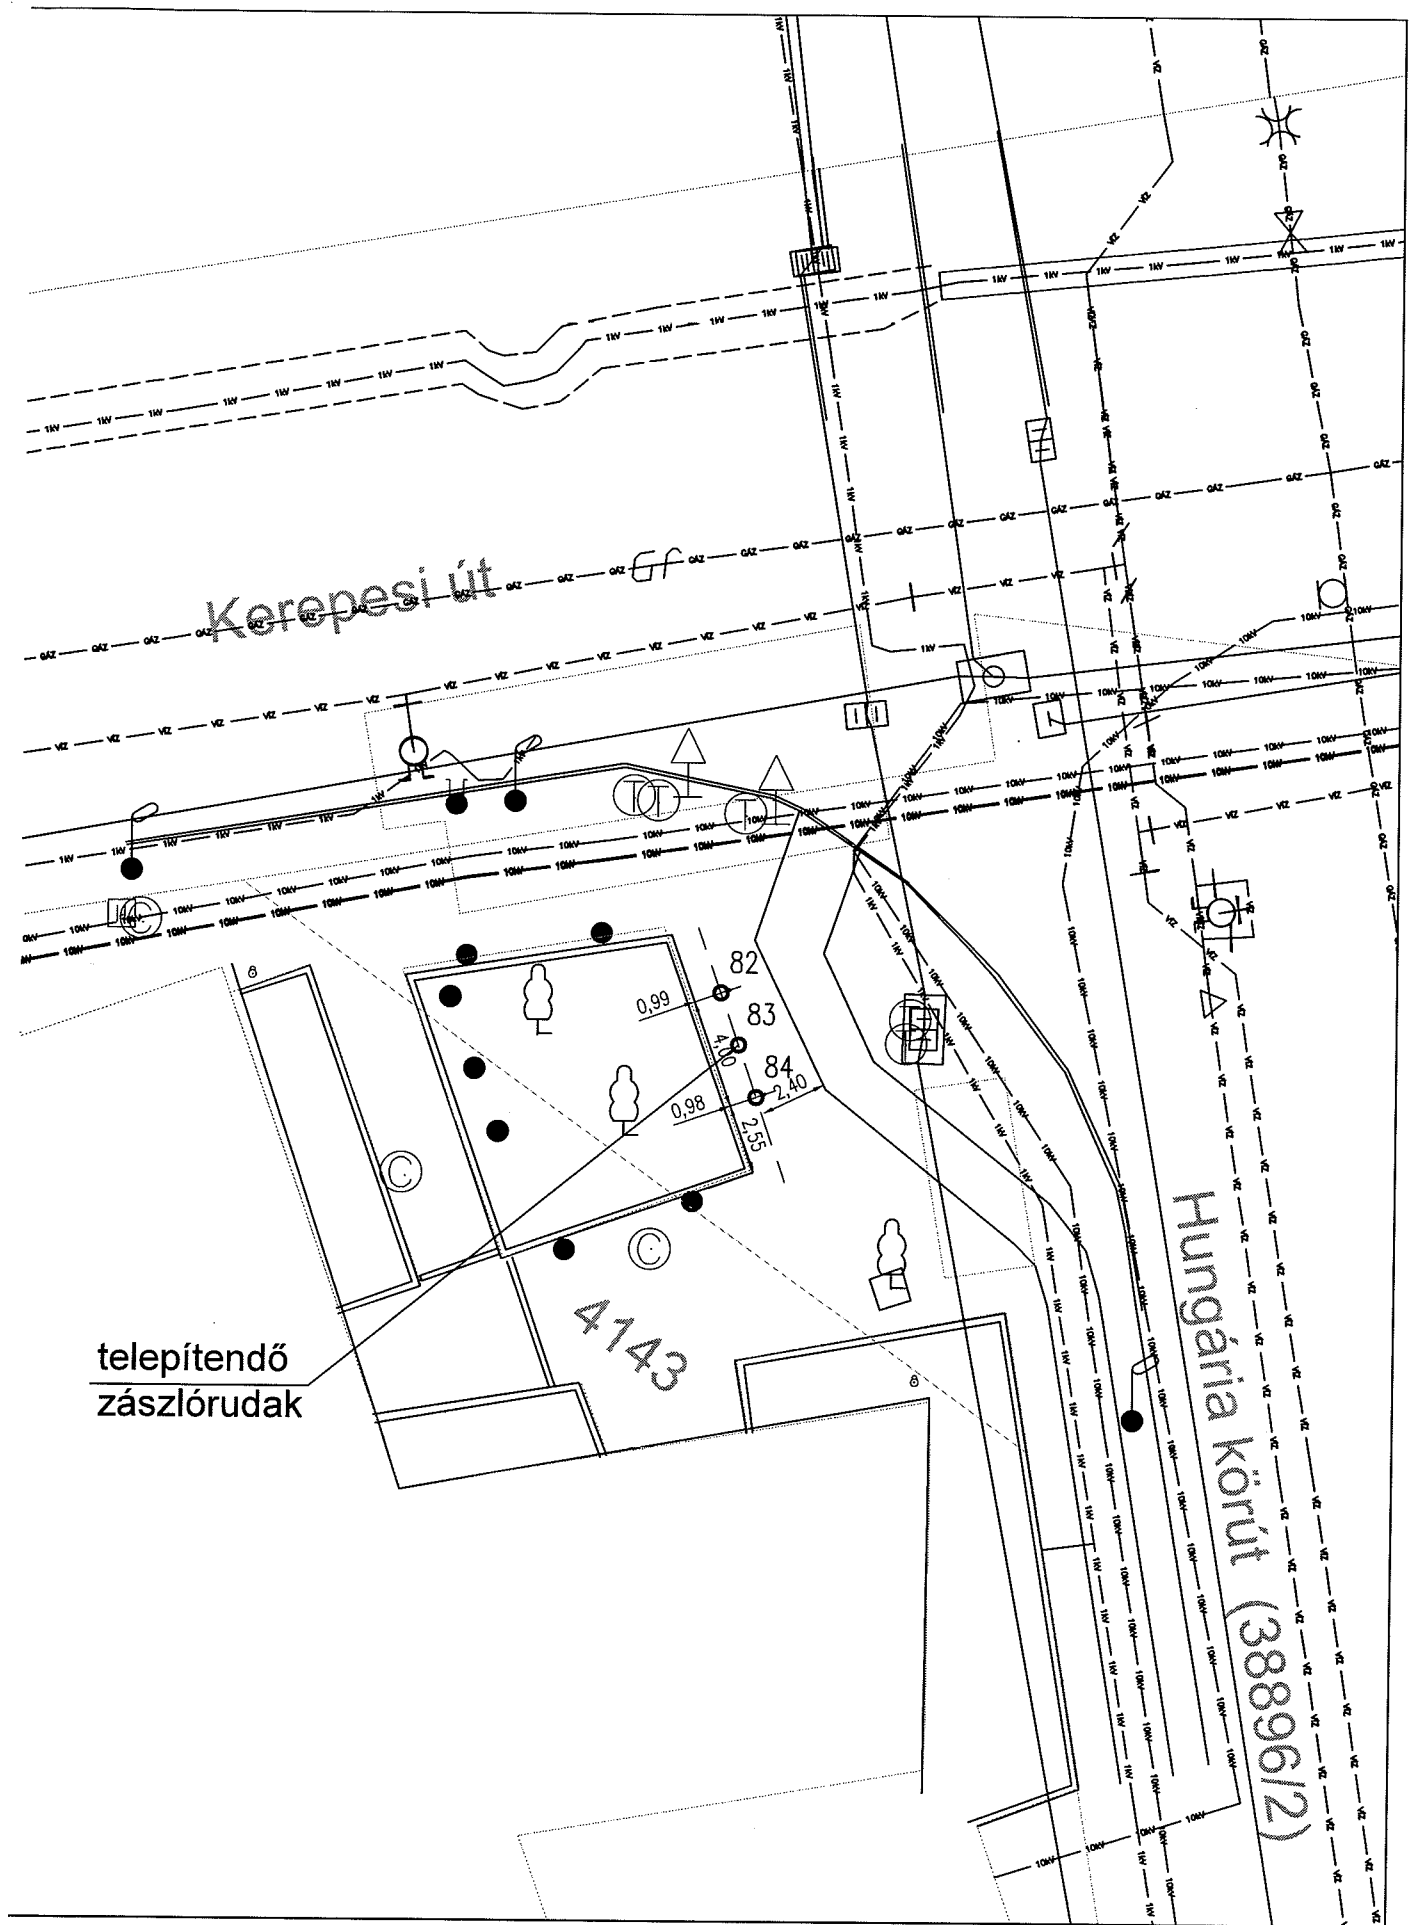

28. sz helyszín Kerepesi út - Hungária krt. sarok