

T-85256

VÁLTOZÁSI VÁZRAJZ

Teleki László tér

35123/1 helyrajzi számú ingatlan megosztásáról

Budapest VIII. kerület


EOV vetületi rendszer

Szelvényszám: 275. EOV: 65-411-241

Többszám: VIII. 214

Méretarány: 1:1000

Előzmény:

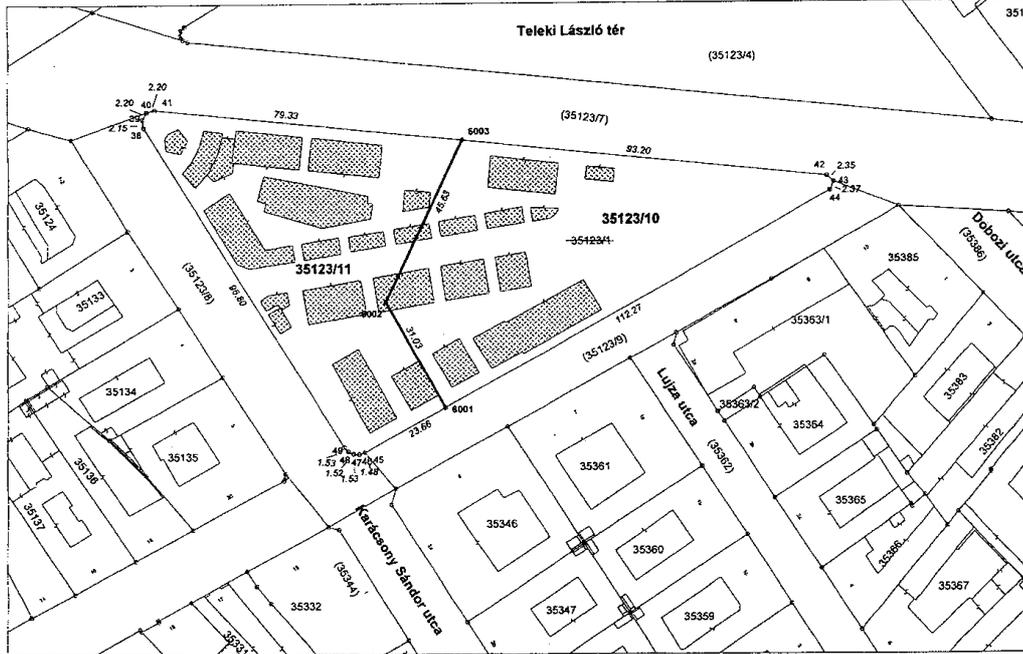

A változás akarataknak megfelelően történt:
(Tulajdonosok aláírása)

Bontandó épület

I. Változás előtt		II. Változás				III.		IV. Változás után					
Hrsz.	Terület	El- hozzászó terület száma és jele	elesik		hosszán		I.+II.		Hrsz.	Alrészlet	Terület	AK	Jegyzet
	ha		m ²	ha	m ²	ha	m ²	ha		m ²	jel		
35123/1	7765	Megosztva 35123/10 és 35123/11 hrsz-re					7765		35123/10	Kivett: piactér	3970		
									35123/11	Kivett: piactér	3795		
Összesen:	7765					7765		Összesen:		7765			
Feljegyzések:		E vázrajz ingatlan-nyilvántartási átvezetését sorrendben megelőzi		E vázrajz hatályon kívül helyezi		Munkaszám: 2/2011		Dátum: 2011. január 17.					
a tsz. vázrajz(ok) átvezetése.		A sz. alatt záradékolt vázrajzot.				Ez a változási vázrajz megfelel a 46/2010. (IV.27.) FVM rendeletben foglalt tartalmi és pontossági előírásoknak.		P.H. minőséget tanúsító földmérő ing.rend.min.sz.: 544/1990 GD-T földmérő tervező					
FÖLDHIVATALI ZÁRADÉK A helyrajzi számozás és a területszámítás helyes. Ez a záradék a keltezésétől számított egy évig hatályos, későbbi felhasználás előtt a vázrajzot újra záradékolttatni kell. Budapest, 2011. hó nap								A készítő (rég) neve: Városrendezési, Házhelyrajztervezési Tervezési KKT Címe: 1013. Budapest, Attila út 13. Telefonoszáma: (1) 3758-416					
P.H. Ing.rend.min.sz.:		Záradékoló						Lapok száma összesen: 1 Lapszám: 1					