

Vagyongazdálkodási és Üzemeltetési Ügyosztály

4.3. sz. napirend
HELYSZINI

ELŐTERJESZTÉS
a Városgazdálkodási és Pénzügyi Bizottság 2014. július 21-ei ülésére

Tárgy: Közterület-használati kérelmek elbírálása

Előterjesztő: Péntes Attila ügyosztályvezető
Készítette: Berényi Melinda ügyintéző
A napirendet nyílt ülésen kell tárgyalni.
A döntés elfogadásához egyszerű szavazattöbbség szükséges.
Melléklet: 9 db

Tisztelt Városgazdálkodási és Pénzügyi Bizottság!

A Józsefvárosi Önkormányzat tulajdonában lévő közterületek használatáról és használatának rendjéről szóló 18/2013. (IV. 24.) önkormányzati rendelet (a továbbiakban: Rendelet) 12. §-a értelmében a közterület-használattal – hozzájárulással és elutasítással – kapcsolatos önkormányzati hatósági eljárásban a hivatkozott rendeletben rögzítettek szerint elsőfokon a Városgazdálkodási és Pénzügyi Bizottság dönt. A Rendelet melléklete meghatározza a közterület használatok utáni fizetendő díj mértékét.

A Rendelet 18.§ (2) bekezdése az alábbiak szerint rendelkezik:

„Tartós (6 hónapot meghaladó) közterület-használat esetén a Bizottság a jogosult kérelmére méltányosságból havonta, negyedévente vagy félévente esedékes, egyenlő összegű díjfizetést is megállapíthat, melyet a közterület-használati hozzájárulásban rögzíteni kell.”

A Rendelet 24. § (1) bekezdése szerint:

„A Rendelet 2. melléklete alapján megállapított közterület-használati díjak korlátlanul csökkenthetőek vagy elengedhetőek:

- a) az Önkormányzat érdekében végzett építési, felújítási munkálatok végzése esetében;*
- b) a fővárosi, vagy önkormányzati pályázaton elnyert támogatásból történő épület felújítások esetében;*
- c) humanitárius és karitatív célok érdekében végzett tevékenység esetében;*
- d) kulturális és környezetvédelmi célok érdekében végzett tevékenység esetében;*
- e) minden olyan esetben, amikor a Bizottság úgy ítéli meg, hogy az Józsefváros érdekeit szolgálja;*
- f) bejegyzett politikai pártok, egyházak és társadalmi szervezetek nem kereskedelmi célú rendezvénye esetében;*
- g) oktatási, tudományos vagy ismeretterjesztő témájú filmalkotások forgatása esetében;*
- h) a Filmtv. hatálya alá nem tartozó alkotások forgatása esetén, ahol az igénybeveendő terület a 15 m²-t elérő, de a 20 m²-t meg nem haladó területű;*
- i) a Filmtv. hatálya alá nem tartozó alkotások forgatása esetén, amelynek időtartama a kérelmezett időponttól számított 30 naptári napon belül összességében nem haladja meg a 2 naptári napot.”*

A Rendelet 18.§ (1) bekezdése alapján:

„A díjat a közterület-használati hozzájárulásban rögzített időtartamra és módon a jogosult köteles előre egy összegben megfizetni.

(2) Tartós (legalább 6 hónapot meghaladó) közterület-használat esetén a Bizottság a jogosult kérelmére méltányosságból havonta, negyedévente vagy félévente esedékes, egyenlő összegű díjfizetést is megállapíthat, melyet a közterület-használati hozzájárulásban rögzíteni kell.

(3) Méltányolható körülménynek számít, ha:

- a) a magánszemély vagy egyéni vállalkozó kérelmező három vagy annál több gyermeket nevel;*

ÉRKEZETT 10⁰⁰
2014 JUL 21
DUE

- b) a magánszemély vagy egyéni vállalkozó kérelmező havi jövedelme nem éri el az öregségi nyugdíj mindenkori legkisebb összegének 400%-át;
- c) a magánszemély vagy egyéni vállalkozó kérelmező rokkantsági nyugdíjban részesül;
- d) a magánszemély vagy egyéni vállalkozó kérelmező egészségkárosodott személy, aki munkaképességét legalább 67%-ban elvesztette;
- e) a gazdasági társaságnak a kérelmet benyújtó megelőző két üzleti évben mérleg szerinti eredménye negatív volt;
- f) a civil szervezet, egyházi jogi személy, ha a közterület-használatot alaptevékenységének vagy közhasznú tevékenységének ellátása érdekében kéri;
- g) az Önkormányzattal nem áll fenn közterület-használati díj tartozása.”

Az elmúlt időszakban a Hivatalhoz az alábbi közterület-használati hozzájárulás iránti kérelmek érkeztek.

1.

Közterület-használó, kérelmező:	Társasház Szentkirályi u. 17. (1088 Budapest, Szentkirály u. 17.)
Közterület-használat ideje:	2014. augusztus 4.-2014. szeptember 20.
Közterület-használat célja:	építési munkaterület (homlokzat felújítás)
Közterület-használat helye:	Bródy Sándor u. 24.
Közterület-használat nagysága:	45 m ²
Közterület-használat díja:	420,- Ft/m ² /nap
Díjkiesés díjmentesség esetén (nettó):	907 200,- Ft

Megjegyzés: A Szentkirályi u. 17. sz. Társasház a Bródy Sándor u. felé eső homlokzatát szeretné felújítani. A Társasház közös képviselője kéréssel fordult a Tisztelt Bizottsághoz, melyben díjmentesség megadását kéri. A beadott kérelem, illetve a Rendelet 24. § (1) bekezdés e) pontjában foglaltakra tekintettel a díjmentesség megadható.

2.

Közterület-használó, kérelmező:	MAHIR Cityposter Kft. (1095 Budapest, Soroksári út 121.)
Közterület-használat ideje:	2014. július 1.-2023. december 31.
Közterület-használat célja:	hirdetőoszlop
Közterület-használat helye:	Corvin köz 5. sz. előtt a Kisfaludy utcánál (36314/11 hrsz.)
Közterület-használat nagysága:	2 m ²
Közterület-használat díja:	11 346,- Ft/db/hó (34 038,-/negyedév)

Megjegyzés: A MAHIR Cityposter Kft. jelen kérelmében negyedéves díjfizetési kedvezmény megadását kéri a Tisztelt Bizottságtól.

A Rendelet 18. § (3) bekezdése csak meghatározott esetekben engedélyezi a méltányos díjfizetést.

„18.§ (1) A díjat a közterület-használati hozzájárulásban rögzített időtartamra és módon a jogosult köteles előre egy összegben megfizetni.

(2) Tartós (legalább 6 hónapot meghaladó) közterület-használat esetén a Bizottság a jogosult kérelmére méltányosságból havonta, negyedévente vagy félévente esedékes, egyenlő összegű díjfizetést is megállapíthat, melyet a közterület-használati hozzájárulásban rögzíteni kell.

(3) Méltányolható körülménynek számít, ha:

g) az Önkormányzattal nem áll fenn közterület-használati díj tartozása.”

A Rendelet 9.§ (1) bekezdése alapján „Közterület-használati hozzájárulás csak ideiglenes jelleggel – meghatározott időtartamra vagy meghatározott feltétel bekövetkeztéig – adható, legfeljebb 3 évre; a településképi bejelentési eljárás során hozott döntésben engedélyezett reklámberendezés elhelyezése esetén legfeljebb 10 évre.”

Tekintettel arra, hogy az új hirdetőoszlopok kihelyezéséhez a településképi bejelentési eljárást a Kft. lefolytatta, a hozzájárulás a tervezett fejlesztések és a több éve történő állandó közterület-használat miatt a kért időtartamra megadható. A Városfejlesztési és Főépítész Ügyosztály kifogást nem emelt a hirdetőoszlopok elhelyezésével kapcsolatban.

A Vagyongazdálkodási és Üzemeltetési Ügyosztály javasolja a Tisztelt Bizottságnak, hogy vegye tudomásul a 2014. július 1-től július 20-ig történő közterület-használatot.

3.

Közterület-használó, kérelmező: **Wölfinger László**
(1083 Budapest, Illés u. 4.)
Közterület-használat ideje: 2014. július 01. – 2015. június 30.
Közterület-használat célja: hírlap árusítás (pavilonból)
Közterület-használat helye: Práter u.-Szigony u. sarok (35728/39. hrsz.)
Közterület-használat nagysága: 4 m²
Közterület-használat díja: 2 269,- Ft/ m²/hó
Díjkiesés a 30%-os kedvezmény megadása esetén: 2.723,- Ft/hó

Megjegyzés: Wölfinger László 1997. év eleje óta rendelkezik folyamatos közterület-használati engedéllyel hírlap árusításra. A kérelmezőnek 2014. június 30-ig volt közterület használati hozzájárulása a Práter u.-Szigony utca sarkán található hírlap árusító pavilonra, 2014. július 16-án nyújtotta be hosszabbítási kérelmét.

Wölfinger László kérelemmel fordult a Tisztelt Bizottsághoz, mely alapján továbbra is havi részletfizetés megadását kéri, és továbbra is szeretné megkapni a korábbi időszakra (2011 augusztusától) a Tisztelt Bizottságtól kapott díjcsökkentést (30%). Kérelmező csatolta a jövedelemigazolását, mely bizonyítja, hogy jövedelme nem éri el az öregségi nyugdíj mindenkori legkisebb összegének 400%-át.

Fent leírtak alapján a havi díjfizetési kedvezmény biztosítható, illetve a 30 % díjcsökkentés megadható a kérelmező részére, tekintettel a Rendelet 18. § (3) bekezdés b) pontjában foglaltakra.

A Vagyongazdálkodási és Üzemeltetési Ügyosztály javasolja a Tisztelt Bizottságnak, hogy vegye tudomásul a 2014. július 1-től július 20-ig történő közterület-használatot.

4.

Közterület-használó, kérelmező: **Fecske Presszó Kft.**
(1221 Budapest, Kőérberki út 13.)
Közterület-használat ideje: 2014. augusztus 1.-2014. október 31.
Közterület-használat célja: vendéglátó terasz
Közterület-használat helye: Baross u. 10.
Közterület-használat nagysága: 16 m²
Közterület-használat díja: főszezon: 3 533,- Ft/m²/hó +ÁFA
elő-,utószezon: 2 909,- Ft/m²/hó +ÁFA
szezonen kívül: 291,- Ft/m²/hó +ÁFA

Megjegyzés: A Fecske Kft. 2012. május 1-től 2015. április 30-ig kapott közterület-használati engedélyt a Városgazdálkodási és Pénzügyi Bizottság 468-469/2012. (IV.25.) sz. határozatával vendéglátó terasz elhelyezésére a tavaszi-nyári-őszi szezonnra. Az engedély a 16-220/2012. számon kiadásra került. A Kft. ennek bővítését kéri havi díjfizetéssel a Tisztelt Bizottságtól.

A Józsefvárosi Közterület-felügyelet és Városüzemeltetési Szolgálat 2014. június 5-ei helyszíni bejáráson megállapította, hogy a Kft. 20 m² közterületet a hozzájárulásban foglaltakon túlmenően használ. Az intézkedő közterület-felügyelő 2014. június 10-én ismételt helyszíni bejárást tartott, melyen megállapítást nyert, hogy a Kft. a korábban hozzájárulás nélkül kihelyezett asztalokat és székeket egymásra forgatva tárolja a bejárat mellett 5 m² közterületen.

Az ismételt ellenőrzést követően további hozzájárulás nélküli közterület-használat nem történt, az hozzájárulás nélkül kint lévő asztalokat és székeket a Fecske Presszó Kft. maradéktalanul elpakolta.

A Rendelet 34. § (1) Aki közterületet hozzájárulás nélkül, vagy a hozzájárulástól eltérő módon, különösen a hozzájárulásban rögzített céltól, vagy tevékenységtől eltérő más tevékenység kifejtésére, vagy a hozzájárulásban meghatározott mértéket meghaladó alapterületben használ, köteles az Önkormányzat vagy a 35. § szerinti ellenőrzésre jogosult felhívására a jogellenes közterület-használatot haladéktalanul megszüntetni, továbbá kártalanítás nélkül köteles a közterület eredeti állapotának helyreállítására. E kötelezettség elmulasztása esetén az Önkormányzat az eredeti állapot helyreállítását a kötelezettséget elmulasztó költségére elvégeztetheti, amennyiben a helyreállításra vonatkozó felhívásnak az érintett 8 napon belül nem tesz eleget.

(4) Aki közterületet hozzájárulás nélkül, vagy a hozzájárulásban foglaltaktól eltérően, illetve a (3) bekezdésben meghatározott módon használ, az – a tényleges használat időtartamára és területére – az e rendeletben meghatározott közterület-használati díj

- a) nyolcszorosát köteles megfizetni – a (5) bekezdésben foglaltak kivételével - amennyiben közterület-használati díj-fizetési kötelezettségének a teljesítésre való felszólítás kézbesítését követő 15 napon belül tesz eleget;
- b) tizenötszörösét köteles megfizetni, amennyiben közterület-használati díj-fizetési kötelezettségének a teljesítésre való felszólítás kézbesítését követő 30 napon belül tesz eleget;
- c) huszonötszörösét köteles megfizetni, amennyiben közterület-használati díj-fizetési kötelezettségének a teljesítésre való felszólítás kézbesítését követő 30 napon túl tesz eleget.
- A Kft. a jogellenes közterület-használatot a felszólítást követő 8 napon belül megszüntette.

A terasz bővítésével kapcsolatban a Budapesti Rendőr-főkapitányság VIII. kerületi Rendőrkapitányság közlekedés, közrend és közbiztonság szempontjából, a Hatósági Ügyosztály Igazgatási Iroda kereskedelmi szempontból, a Városfejlesztési és Főépítési Ügyosztály Főépítési Iroda városképi szempontból nem emelt kifogást.

A Rendelet 18.§ (3) bekezdés g) pontja alapján a Vagyongazdálkodási és Üzemeltetési Ügyosztály javasolja a díjfizetési kedvezmény megadását.

5.

Közterület-használó, kérelmező:	Gourmet Pivo-vino Kft. (1087 Budapest, Berzsényi u. 2/b.)
Közterület-használat ideje:	2013. július 27.-2014. július 26.
Közterület-használat célja:	vendéglátó terasz
Közterület-használat helye:	Berzsényi u. 2/b.
Közterület-használat nagysága:	10 m ²
Közterület-használat díja:	főszezon: 1 870,- Ft/m ² /hó +ÁFA elő-,utószezon: 1 039,- Ft/m ² /hó +ÁFA szeznonon kívül: 104,- Ft/m ² /hó +ÁFA
Parkolási díjjal:	2 650,- Ft/parkolóhely/munkanap

Megjegyzés: A Gourmet Pivo-vino Kft. a 885/2013. (VII.31.) sz. VPB határozattal kapott közterület-használati engedélyt a Berzsényi u. 2/b. sz. elé vendéglátó terasz elhelyezése céljából. A Kft. ennek hosszabbítását kéri a Tisztelt Bizottságtól.

Budapest Főváros VIII. kerület Józsefvárosi Önkormányzat Képviselő-testületének 18/2013. (IV.24.) önkormányzati rendelet 20. § (2) bekezdése értelmében: „Amennyiben a közterület-használata **fizető parkolóhely elfoglalásával** jár, abban az esetben a fizetendő díj napi összege megegyezik a területre érvényes **1 órai parkolási díj és a díjköteles időszak szorzatának összegével** parkolóhelyenként.

Július hónap Közterület használati díjjal: 1 870,- Ft x 10 m² x ÁFA = 23 749,- Ft
Parkolási díjjal: 2 650,- Ft x 1 parkolóhely x 23 munkanap = 60 950,- Ft

Mivel a Gourmet Pivo-vino Kft. jelen kérelme parkolóhelyekre vonatkozik, a fenti összehasonlításból megállapítható, hogy a parkolási díjjal számolva a Kft. sokkal magasabb összeget fizet az Önkormányzat részére. Jelen esetben a Kft. a magasabb (napi parkolási díjnak megfelelő) összeget fizeti ki naponta parkolóhelyenként.

6.

Közterület-használó, kérelmező:	DXN EUROPE Kft. (1081 Budapest, Rákóczi út 63.)
Közterület-használat ideje:	2014. június 24.-2014. december 23.
Közterület-használat célja:	reklámtábla
Közterület-használat helye:	Berzsényi u. 1. (Rákóczi út 73.)
Közterület-használat nagysága:	2 m ²
Közterület-használat díja:	1 888,- Ft/ m ² /hó

Megjegyzés: A Vagyongazdálkodási és Üzemeltetési Ügyosztály javasolja a Tisztelt Bizottságnak, hogy vegye tudomásul a 2014. június 24-től július 20-ig történő közterület-használatot.

7.

Közterület-használó, kérelmező:	Társasház Stáhly u. 2/a. (1088 Budapest, Stáhly u. 2/a.)
Közterület-használat ideje:	2014. július 28.-2014. augusztus 28.

Közterület-használat célja:	építési munkaterület (homlokzat felújítás)
Közterület-használat helye:	Stáhly u. 2/a. (Vas u. sarok)
Közterület-használat nagysága:	92 m ²
Közterület-használat díja:	420,- Ft/m ² /nap
Díjkiesés díjmentesség esetén:	1 236 480,- Ft

Megjegyzés: A Stáhly u. 2/a. sz. Társasház a homlokzatát szeretné felújítani. A Társasház közös képviselője kéréssel fordult a Tisztelt Bizottsághoz, melyben díjmentesség megadását kéri. A beadott kérelem, illetve a Rendelet 24. § (1) bekezdés e) pontjában foglaltakra tekintettel a díjmentesség megadható.

8.

Közterület-használó, kérelmező:	Magyar Munkáspárt (1082 Budapest, Baross u. 61.)
Közterület-használat ideje:	2014. július 26.
Közterület-használat célja:	politikai rendezvény (koszorúzás)
Közterület-használat helye:	Harminckettesek tere
Közterület-használat nagysága:	10 m ²
Közterület-használat díja:	251,- Ft/m ² /nap
Díjkiesés díjmentesség esetén :	2 510,- Ft

Megjegyzés: A Magyar Munkáspárt a Harminckettesek terén található emlékműnél kíván megemlékezést, koszorúzást tartani. A Munkáspárt kabinetvezetője kérelemmel fordult a Tisztelt Bizottsághoz, melyben díjmentesség megadását kéri. A beadott kérelem, illetve a Rendelet 24. § (1) bekezdés f) pontjában foglaltakra tekintettel a díjmentesség megadható.

9.

Közterület-használó, kérelmező:	Magyar Keresztény Misszió Alapítvány (1043 Budapest, Virág u. 26.)
Közterület-használat ideje:	2014. augusztus 1.-2017. július 31.
Közterület-használat célja:	evangelizálás
Közterület-használat helye:	Horváth Mihály tér, Kálvária tér, Teleki tér, Mátyás tér, Diószeghy u., Práter u.
Közterület-használat nagysága:	4 m ²
Közterület-használat díja:	317,- (terek) 251,- Ft/m ² /nap
Díjkiesés díjmentesség esetén:	1 268,- Ft (terek) 1 004,- Ft

Megjegyzés: A Magyar Keresztény Misszió Alapítvány a terület több pontján szeretné a keresztény zenével és mikrofonos beszéd intézésével (hordozható akkus hangfal) a kerületi lakosok lelki gondozását kívánja elősegíteni. A Magyar Keresztény Misszió Alapítvány koordinátora kérelemmel fordult a Tisztelt Bizottsághoz, melyben díjmentesség megadását kéri. A beadott kérelem, illetve a Rendelet 2. sz. mellékletében foglaltakra tekintettel az utcazenélés díjmentes tevékenység.

Mivel a kérelmező nem jelölt meg pontos dátumot, időtartamot egyik helyszínnél sem, a Vagyongazdálkodási és Üzemeltetési Ügyosztály nem javasolja a fent leírt formában a közterület használatba adását, hiszen ezeken a helyszíneken az adott három éves időszakban bármikor folytathatnák a tevékenységet, ugyanakkor az Önkormányzat pl. a Mátyás téren több rendezvényt tart az évek során. Ilyen esetekben az egy helyszínen jelen lévő közterület használók tevékenysége zavaró lehet egymás és a lakosság számára is.

Fentiek alapján kérem az alábbi határozati javaslat elfogadását.

Határozati javaslat

- I. A Városgazdálkodási és Pénzügyi Bizottság a beadott kérelmek alapján méltányossági jogkörében eljárva úgy dönt, hogy közterület-használati hozzájárulást ad – díjmentességgel – az alábbi ügyekben:**

1.

Közterület-használó, kérelmező:	Társasház Szentkirályi u. 17.
---------------------------------	--------------------------------------

Közterület-használat ideje: (1088 Budapest, Szentkirály u. 17.)
2014. augusztus 4.-2014. szeptember 20.
Közterület-használat célja: építési munkaterület (homlokzat felújítás)
Közterület-használat helye: Bródy Sándor u. 24.
Közterület-használat nagysága: 45 m²

2.

Közterület-használó, kérelmező: **Társasház Stáhly u. 2/a.**
(1088 Budapest, Stáhly u. 2/a.)
Közterület-használat ideje: 2014. július 28.-2014. augusztus 28.
Közterület-használat célja: építési munkaterület (homlokzat felújítás)
Közterület-használat helye: Stáhly u. 2/a. (Vas u. sarok)
Közterület-használat nagysága: 92 m²

3.

Közterület-használó, kérelmező: **Magyar Munkáspárt**
(1082 Budapest, Baross u. 61.)
Közterület-használat ideje: 2014. július 26.
Közterület-használat célja: politikai rendezvény (koszorúzás)
Közterület-használat helye: Harminckettesek tere
Közterület-használat nagysága: 10 m²

Felelős : polgármester
Határidő: 2014. július 21.

II. A Városgazdálkodási és Pénzügyi Bizottság úgy dönt, hogy tudomásul veszi a MAHIR Cityposter Kft. közterület használatát hirdetőoszlop elhelyezése céljából 2014. július 1-től július 20-ig.

Felelős : polgármester
Határidő: 2014. július 21.

III. A Városgazdálkodási és Pénzügyi Bizottság úgy dönt, hogy közterület-használati hozzájárulást ad – 30%-os kedvezménnyel - az alábbi ügyekben:

Közterület-használó, kérelmező: **Wölfinger László**
(1083 Budapest, Illés u. 4.)
Közterület-használat ideje: 2014. július 21. – 2015. június 30.
Közterület-használat célja: hírlap árusítás (pavilonból)
Közterület-használat helye: Práter u.-Szigony u. sarok (35728/39. hrsz.)
Közterület-használat nagysága: 4 m²
Díjfizetés ütemezése: havi
Díjkedvezmény mértéke: 30%

Felelős : polgármester
Határidő: 2014. július 21.

IV. A Városgazdálkodási és Pénzügyi Bizottság úgy dönt, hogy közterület-használati hozzájárulást ad – teljes díjfizetéssel - az alábbi ügyekben

1.

Közterület-használó, kérelmező: **Fecske Presszó Kft.**
(1221 Budapest, Kőérberki út 13.)
Közterület-használat ideje: 2014. augusztus 1.-2014. október 31.
Közterület-használat célja: vendéglátó terasz
Közterület-használat helye: Baross u. 10.
Közterület-használat nagysága: 16 m²
Díjfizetés ütemezése: havi

2.

Közterület-használó, kérelmező:

Gourmet Pivo-vino Kft.

(1087 Budapest, Berzsenyi u. 2/b.)

Közterület-használat ideje:

2013. július 27.-2014. július 26.

Közterület-használat célja:

vendéglátó terasz

Közterület-használat helye:

Berzsenyi u. 2/b.

Közterület-használat nagysága:

10 m²

3.

Közterület-használó, kérelmező:

DXN EUROPE Kft.

(1081 Budapest, Rákóczi út 63.)

Közterület-használat ideje:

2014. július 21.-2014. december 23.

Közterület-használat célja:

reklámtábla

Közterület-használat helye:

Berzsenyi u. 1. (Rákóczi út 73.)

Közterület-használat nagysága:

2 m²

4.

Közterület-használó, kérelmező:

MAHIR Cityposter Kft.

(1095 Budapest, Soroksári út 121.)

Közterület-használat ideje:

2014. július 21.-2023. december 31.

Közterület-használat célja:

hirdetőoszlop

Közterület-használat helye:

Corvin köz 5. sz. előtt a Kisfaludy utcánál (36314/11 hrsz.)

Közterület-használat nagysága:

2 m²

Díjfizetés ütemezése:

negyedéves

Felelős : polgármester

Határidő: 2014. július 21.

V. A Városgazdálkodási és Pénzügyi Bizottság úgy dönt, hogy tudomásul veszi Wölfinger László közterület használatát hírlap árusítás céljából 2014. július 1-től 2014. július 20-ig.

Felelős : polgármester

Határidő: 2014. július 21.

VI. A Városgazdálkodási és Pénzügyi Bizottság úgy dönt, hogy tudomásul veszi a DXN EUROPE Kft. közterület használatát reklámtábla elhelyezés céljából 2014. június 24-től 2014. július 20-ig.

Felelős : polgármester

Határidő: 2014. július 21.

VII. A Városgazdálkodási és Pénzügyi Bizottság úgy dönt, hogy nem ad közterület-használati hozzájárulást az alábbi ügyben:

Közterület-használó, kérelmező:

Magyar Keresztény Misszió Alapítvány

(1043 Budapest, Virág u. 26.)

Közterület-használat ideje:

2014. augusztus 1.-2017. július 31.

Közterület-használat célja:

evangelizálás

Közterület-használat helye:

Horváth Mihály tér, Kálvária tér, Teleki tér, Mátyás tér,
Diószeghy u., Práter u.

Közterület-használat nagysága:

4 m²


Felelős : polgármester

Határidő: 2014. július 21.

A döntés végrehajtását végző szervezeti egység: Vagyongazdálkodási és Üzemeltetési Ügyosztály
Gazdálkodási Iroda

A lakosság széles körét érintő döntések esetén javaslata a közzététel módjára:
nem indokolt hirdetőtáblán honlapon

Budapest, 2014. július 16.

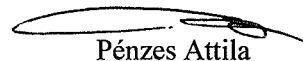
Pénzes Attila
ügyosztályvezető

KÉSZÍTETTE: VAGYONGAZDÁLKODÁSI ÉS ÜZEMELTETÉSI ÜGYOSZTÁLY GAZDÁLKODÁSI IRODA

LEÍRTA: BERÉNYI MELINDA ÜGYINTÉZŐ 

PÉNZÜGYI FEDEZETET IGÉNYEL/NEM IGÉNYEL, IGAZOLÁS:

JOGI KONTROLL: 

ELLENŐRIZTE:




DR. MÉSZÁR ERIKA
ALJEGYZŐ

2014 JÚL 18.

BETERJESZTÉSRE ALKALMAS:

JÓVÁHAGYTA:


DANADA-RIMÁN EDINA
JEGYZŐ

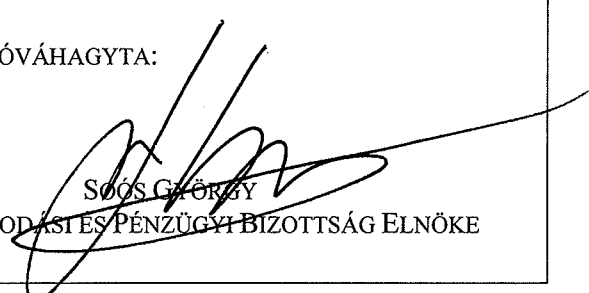
SÓÓS GYÖRGY
A VÁROSGAZDÁLKODÁSI ÉS PÉNZÜGYI BIZOTTSÁG ELNÖKE

Beérkezett:	2014 JUL 16.	Szám:	16-924
Melléklet:	11	Csatály:	Beszély
Előszám:			

K É R E L E M

a Józsefvárosi Önkormányzat tulajdonában lévő közterület használatához

Kérjük a nyomtatványt olvashatóan, nyomtatott betűvel kitölteni!

Gazdasági társaságok, egyéni cég, társadalmi és egyéb szervezetek esetében:

Kérelmező neve: TÁRSASHÁZ SZENTKIRÁLYI u. 17. telefon:
Kapcsolattartó ügyintéző neve: JUMÁSZ GÁBOR telefon:
Székhelye: irsz.: 1088 helység: BUDAPEST (u., tér): SZENTKIRÁLYI u. szám: 17.
Cégjegyzék szám/ Nyilvántartási szám:
Bankszámlaszám: 11707024 - 20393557 -
Adószáma: 28255031 - 1 - 42

Egyéni vállalkozás esetében:

Kérelmező neve: telefon:
Lakcíme: irsz.: helység: (u., tér): szám:
Vállalkozó nyilvántartási száma:
Adószáma:
Bankszámlaszám: - -

Magánszemélyek esetében:

Kérelmező neve: telefon:
Lakcíme: irsz.: helység: (u., tér): szám:
Születési helye: ideje: év hó nap, anyja neve:

Megjegyzés: Fenti adatok közlése a közterület-használati kérelmek elbírálásához, a közterület-használatok ellenőrzéséhez szükségesek. Az adatokat a Polgármesteri Hivatal és a Józsefvárosi Közterület-felügyelet kezelik. Jelen tájékoztatás a 2011. évi CXII. törvényen alapul.

Közterület-használat ideje: 2014. év 08. hó 04. naptól - 2014. év 09. hó 20. napig

(Több időpont-, helyszín esetén kérünk listát mellékelni!)


Közterület-használat célja: Bp. VIII. Szentkirályi u. 17. Társasház homlokzat felújításához

Közterület nagysága: 45 m²/db Aljárókereset homlokzati állvány építése a Bródy Sándor u. 24 szám alatti járdára

Közterület helye: Budapest, VIII. kerület. BRÓDY SÁNDOR

.....(utca, tér).....24. szám előtti: járdán, úttesten, zöldterületen vagy


Egyéb (LEVELEZÉSI CÍM, amennyiben a fenti adatoktól eltér, stb.):

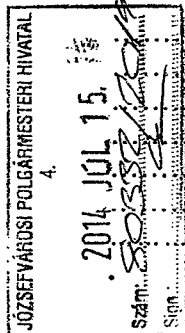

Kérjük a túloldalon jelzett mellékleteket csatolni, és a kérelemnyomtatványt aláírni szíveskedjék!

HELYSZÍNRAJZ

TÁRGY: BUDAPEST, VIII. SZENTKIRÁLYI U. 17. TÁRSASHÁZ
(BRÓDY SÁNDOR U. 24.) HOMLOKZAT FELÚJÍTÁSA
ATJÁRÓ KERETES HOMLOKZATI ÁLLVÁNYRÓL.

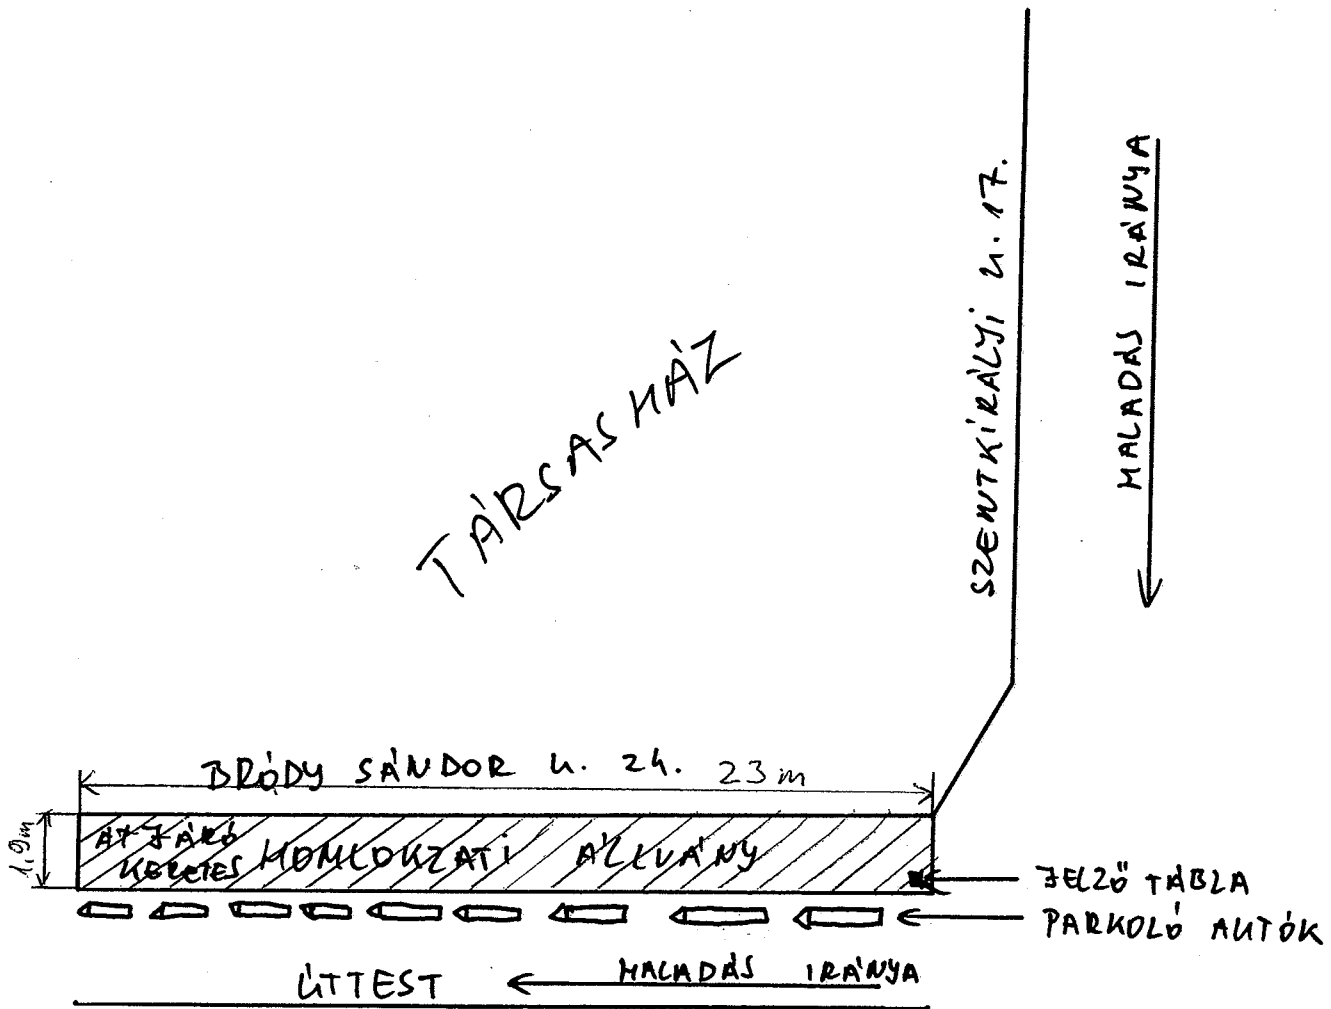

FELMAGYARÁZAT



PARKOLÓ AUTÓK



FELZŐ TÁBLA





FÁRDÁN ELMELYEZETT ATJÁRÓ KERETES HOMLOKZATI
ÁLLVÁNYZAT, AMI BIZTOSÍTJA A GYALOGOSOK ZAVARTALAN
KÖLLEKEDÉSÉT.

AZ ELSŐ SÍNTRE DSZ LAPOT ÉS FÓLIÁT FOGUNK ELMELYEL
NI, HOGY MEGAKADÁLYOZZUK A POROLÁST!

Budapest, 2016. július 11.

Gyuli Gdr

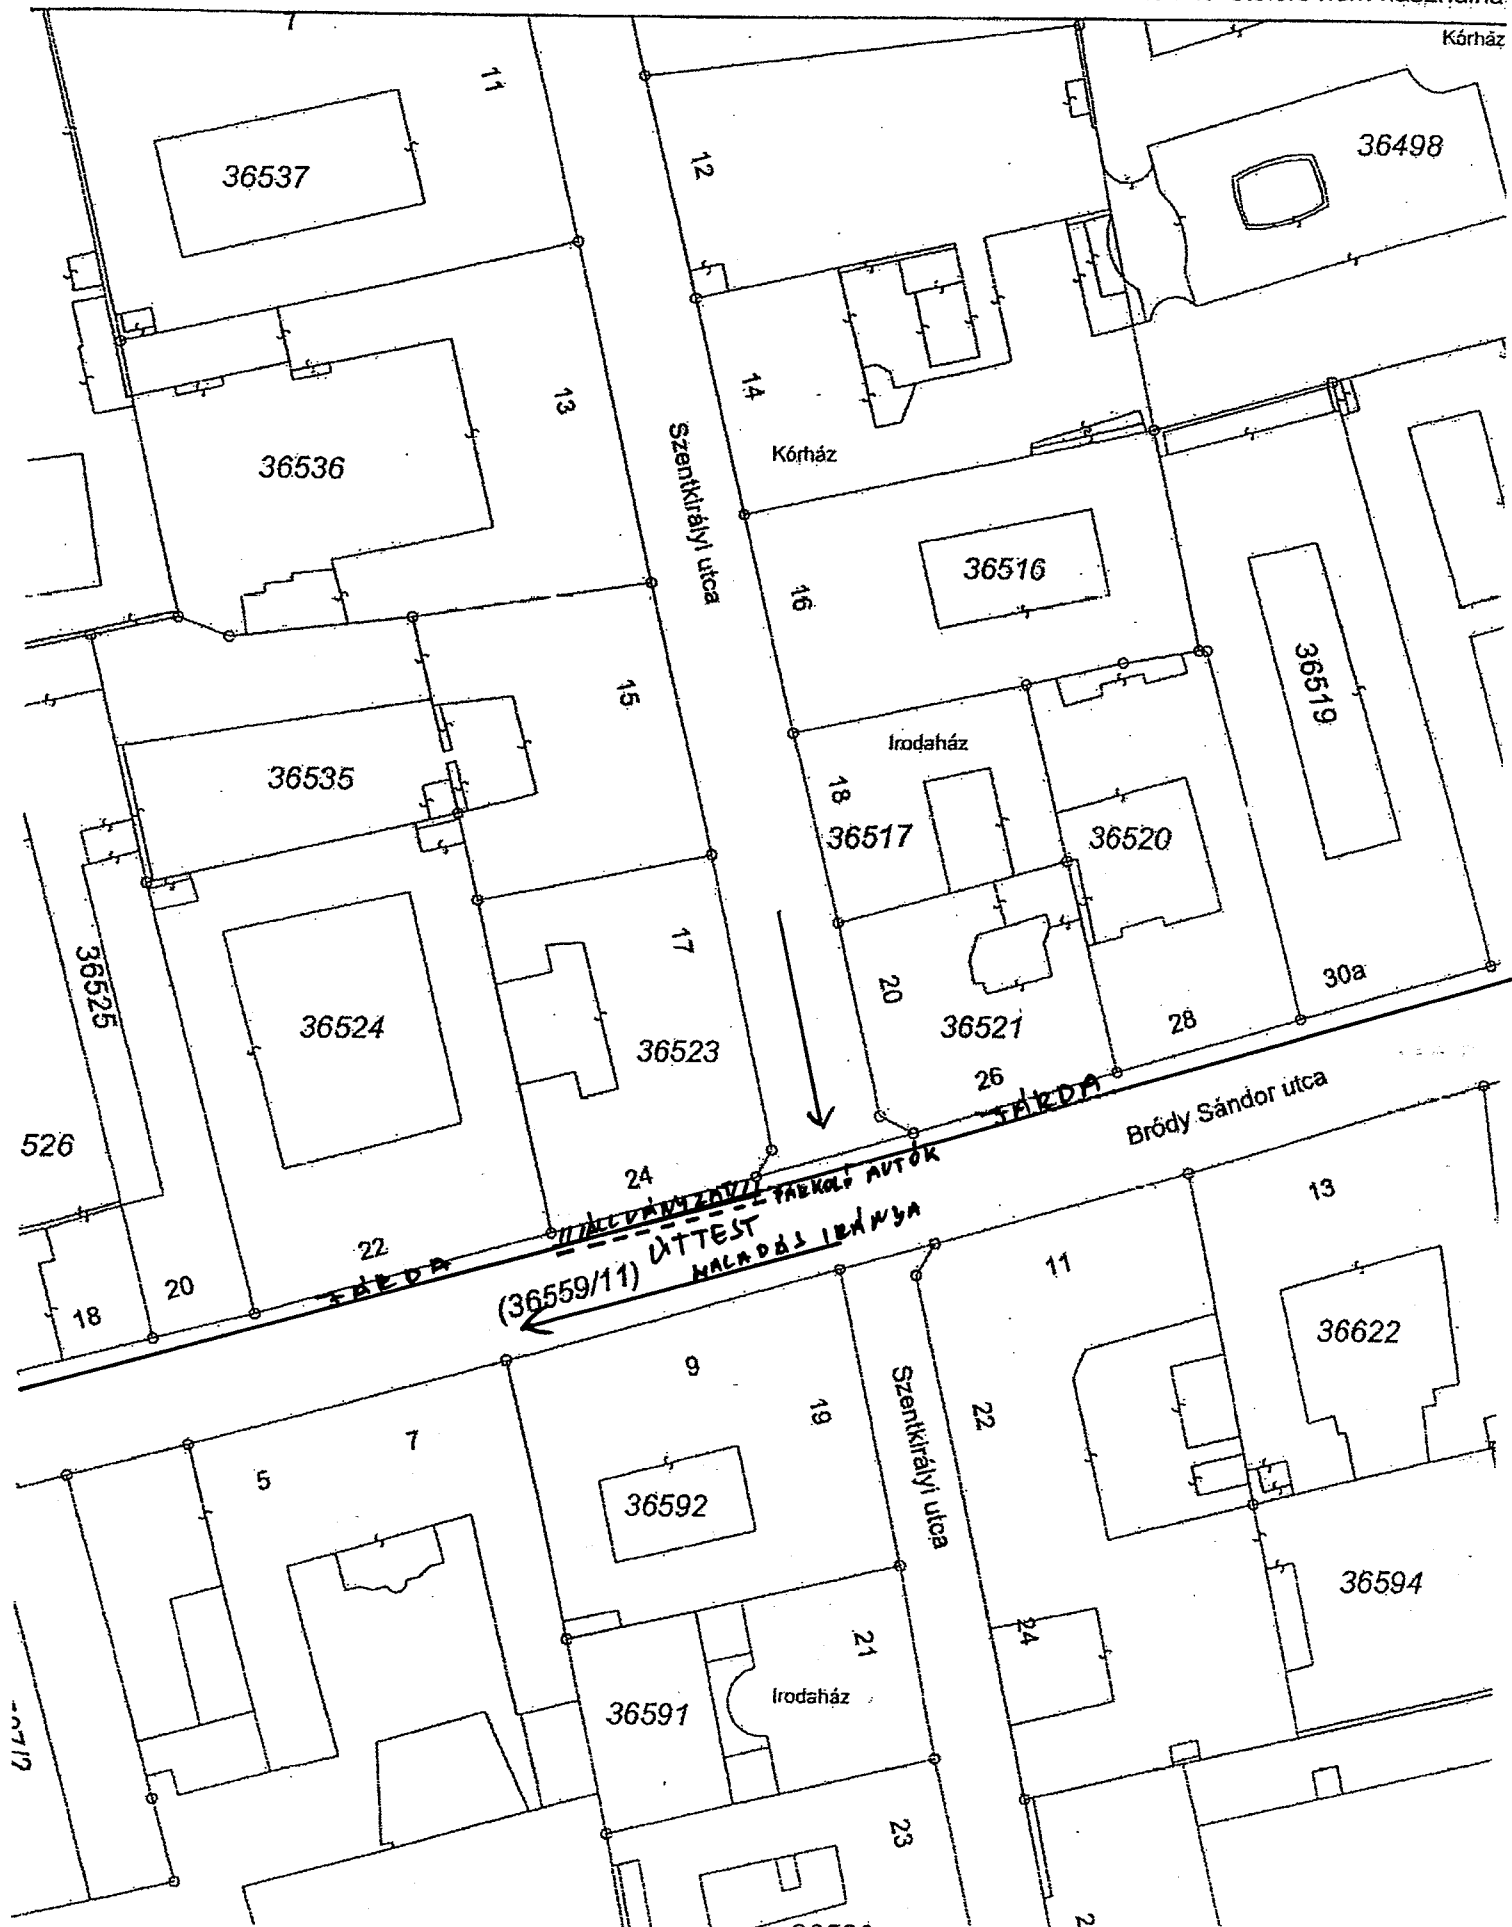

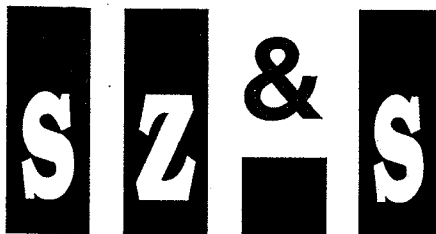

SZELEI & SERFŐZŐ

INGATLANKEZELŐ ÉS
INGATLANKÖZVETÍTŐ

Szentkirályi utca 17. Társasház
Közös Képviselte

Budapest, 2014. július 2.
Iktatószám: 127249/2014.

Józsefvárosi Önkormányzat

Budapest
Baross utca 63-65.
1088

Tisztelt Cím!

A Budapest VIII. kerület, Szentkirályi utca 17. Társasház szeretné felújítani a homlokzatát. A homlokzat felújításához szükséges állványzat közterület foglalási díjára – a díjsökkentése vonatkozásában – ezúton méltányossági kérelmet nyújtunk be.

A társasház adatai:

Cím: 1088 Budapest, Szentkirályi u. 17.

Bankszámlaszám: 11707024-20393557 OTP

Adószám: 28255031-1-42

Tisztelettel:



Budapest Főváros VIII. kerület Józsefvárosi Önkormányzat Polgármesteri Hivatala
Vagyongazdálkodási és Üzemeltetési Ügyosztály
1082 Budapest
Baross utca 63-67.

K É R E L E M

a Józsefvárosi Önkormányzat tulajdonában lévő közterület használatához

Kérjük a nyomtatványt olvashatóan, nyomtatott betűvel kitölteni!

Gazdasági társaságok, egyéni cég, társadalmi és egyéb szervezetek esetében:

Kérelmező neve: MAIHR Cityposter Kft.

Kapcsolattartó ügyintéző neve: Játékos Zoltán ber. ig.

Székhelye: irsz.: 1095 helység: Budapest, (u., tér): Soroksári út szám: 121.

Cégjegyzék szám/ Nyilvántartási szám: 01-09-361365

Bankszámlaszám: 11794008 - 20541774 - 00000000

Adószáma: 10935099 - 2 - 43

Egyéni vállalkozás esetében:

Kérelmező neve:

Lakcíme: irsz.: helység:

Vállalkozó nyilvántartási száma:

Adószáma: - -

Bankszámlaszám: - -

Józsefvárosi Önkormányzat Polgármesteri Hivatala	
Központi Iktató	
Erkezett: 2014 JÚN 18.	Szám: 16-855
Melléklet: 3	Osztály: Berendezési M.
Előzőszám: 0	

Magánszemélyek esetében:

Kérelmező neve: telefon:

Lakcíme: irsz.: helység: (u., tér): szám:

Születési helye: ideje: év hó nap, anyja neve:

Megjegyzés: Fenti adatok közlése a közterület-használati kérelmek elbírálásához, a közterület-használatok ellenőrzéséhez szükségesek. Az adatokat a Polgármesteri Hivatal és a Józsefvárosi Közterület-felügyelet kezelik. Jelen tájékoztatás a 2011. évi CXII. törvényen alapul.

Közterület-használat ideje: 2014 év 06 hó 01 naptól - 2023 12 .év 31 hó napig

(Több időpont,- helyszín esetén kérünk listát mellékelni!)


Közterület-használat célja: hirdetőoszlop elhelyezése

Közterület nagysága: 2 db m²/db

Közterület helye: Budapest, VIII. kerület Corvin köz, a Kisfaludy utcánál Hrsz: 36314/11

.....(utca, tér).....szám előtti: járdán, úttesten, zöldterületen vagy

Egyéb (LEVELEZÉSI CÍM, amennyiben a fenti adatoktól eltér, stb.):

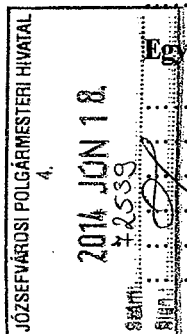

Kérjük a túloldalon jelzett mellékleteket csatolni, és a kérelemnyomtatványt aláírni szíveskedjék!

A kérelmező tudomásul veszi, hogy

- a kérelem benyújtása nem jogosítja fel a közterület használatára,
- a 18/2013. (IV. 24.) önkormányzati rendelet 17. § (1) bekezdése szerint a közterület használatáért közterület-használati díjat köteles fizetni,
- a közterületen kizárólag a 210/2009.(IX.29.) Kormányrendelet 12. § (1) bekezdése alapján a rendelet 5. mellékletében meghatározott termékek árusíthatók.

A kérelemhez a kérelmezőnek az alábbi melléleteket kell csatolnia: (A csatolt mellékletet kérjük X-el jelölni)

1. A közterületen folytatni kívánt tevékenység gyakorlására feljogosító egyszerű okirat másolatát:	
- egyéni vállalkozás esetén: vállalkozói igazolványt,	
- gazdasági társaság, egyéni cég esetén: 30 napnál nem régebbi cégkivonat, aláírási címpéldányt,	
- társadalmi és egyéb szervezetek esetében: a nyilvántartásba-vételüket igazoló okiratot,	
- őstermelők esetén őstermelői igazolványt.	
2. Az igényelt területre vonatkozó helyszínt ábrázoló vázlatot, amelyen szerepelnie kell a környező utcáknak is. A vázlaton az igényelt területnek - a szükséges méretekkel - úgy kell szerepelnie, hogy annak nagysága, elhelyezkedése egyértelműen megállapítható legyen (TERASZ, PAVILON ESETÉN: annak szélessége, hosszúsága; a terasz, pavilon szélének az épület homlokzati falától és a járda szélétől való távolsága; terasz esetén annak az üzletnek a bejáratától való távolsága, amelyikhez tartozik; méterben mérve).	
3. Az elhelyezni kívánt építmény, létesítmény, berendezés műszaki leírását és terveit; <i>teraszkérelmekhez a helyszín fotóját is csatolni szükséges.</i>	X
4. Meglévő létesítményre vonatkozó közterület-használati hozzájárulás megújítása esetén – városképvédelmi szempontok figyelembevételére miatt – fényképfelvételt kell becsatolni.	
5. <i>Építési engedélyhez kötött építmény esetében vagy építési munkálatokkal összefüggő közterület-használat esetében az építetettől kapott meghatalmazást és a jogszabályban előírt esetekben a jogerős építésügyi hatósági engedélyt csatolni szükséges.</i>	
6. Közút igénybevétele esetén – a 2. pontban foglalt helyszínrajzon túl – a vonatkozó helyszínt ábrázoló forgalomtechnikai vázrajzot, amely beszerezhető a BKK Közúti Közlekedési Igazgatóság Közútkezelési Főosztály, Forgalomtechnikai Osztályán.	

Figyelmeztetés:

A hiánytalanul kitöltött kérelemnyomtatvány és az előírt mellékletek csatolásán túl, a pontos és egyértelmű helymeghatározás, valamint a meglévő létesítmény fotója elengedhetetlen a benyújtott kérelem érdemi elbírálásához!

A közterület-használatot – különösen – az alábbi jogszabályok szabályozzák:


- a helyi önkormányzatokról szóló 1990. évi LXV. törvény
- a Józsefvárosi Önkormányzat tulajdonában lévő közterületek használatáról és használatának rendjéről szóló 18/2013. (IV.24.) önkormányzati rendelet
- Józsefvárosi Kerületi Építési Szabályzatáról szóló 66/2007.(XII.12.) önkormányzati rendelet
- Budapesti Városrendezési és Építési Keretszabályzatról szóló 47/1998.(X.15.) Főv. Kgy. rendelet

NYILATKOZAT

- Alulírott hozzájárulok személyes és különleges adataim (hozzátartozóim személyes adatai) a kezeléséhez és az eljáró hatóság felé továbbításához a jogosultság megállapítása és teljesítése céljából.
- Kérelmem benyújtásakor a Polgármesteri Hivatal Vagyongazdálkodási és Üzemeltetési Ügyosztály ügyintézőjétől tájékoztatást kaptam – melyet tudomásul vettem – az eljárás megindításának napjáról, az ügyintézési határidőről, az ügyemre irányadó jogszabály rendelkezéseiről, jogaimról és kötelezettségemről, továbbá kötelezettségem elmulasztásának jogkövetkezményeiről, a hivatali elérhetőségről.
- Kijelentem, hogy kérelmem teljesítése esetén a 2004. évi CXL. tv. 73/A. § (1) bekezdés b) pontja alapján a felbontási jogomról lemondok. Tudomásul veszem, hogy ezáltal az ügyemben hozott határozat annak közlésekor jogerőre emelkedik.

Budapest, 2014. június 9.

MAHİR Cityposter Kft.
Média és Közterületi Reklámügynökség
1065 Soroksári út 221.
Adószám: 10635001-2-03
KÉRELMEZŐ ALÁÍRÁS

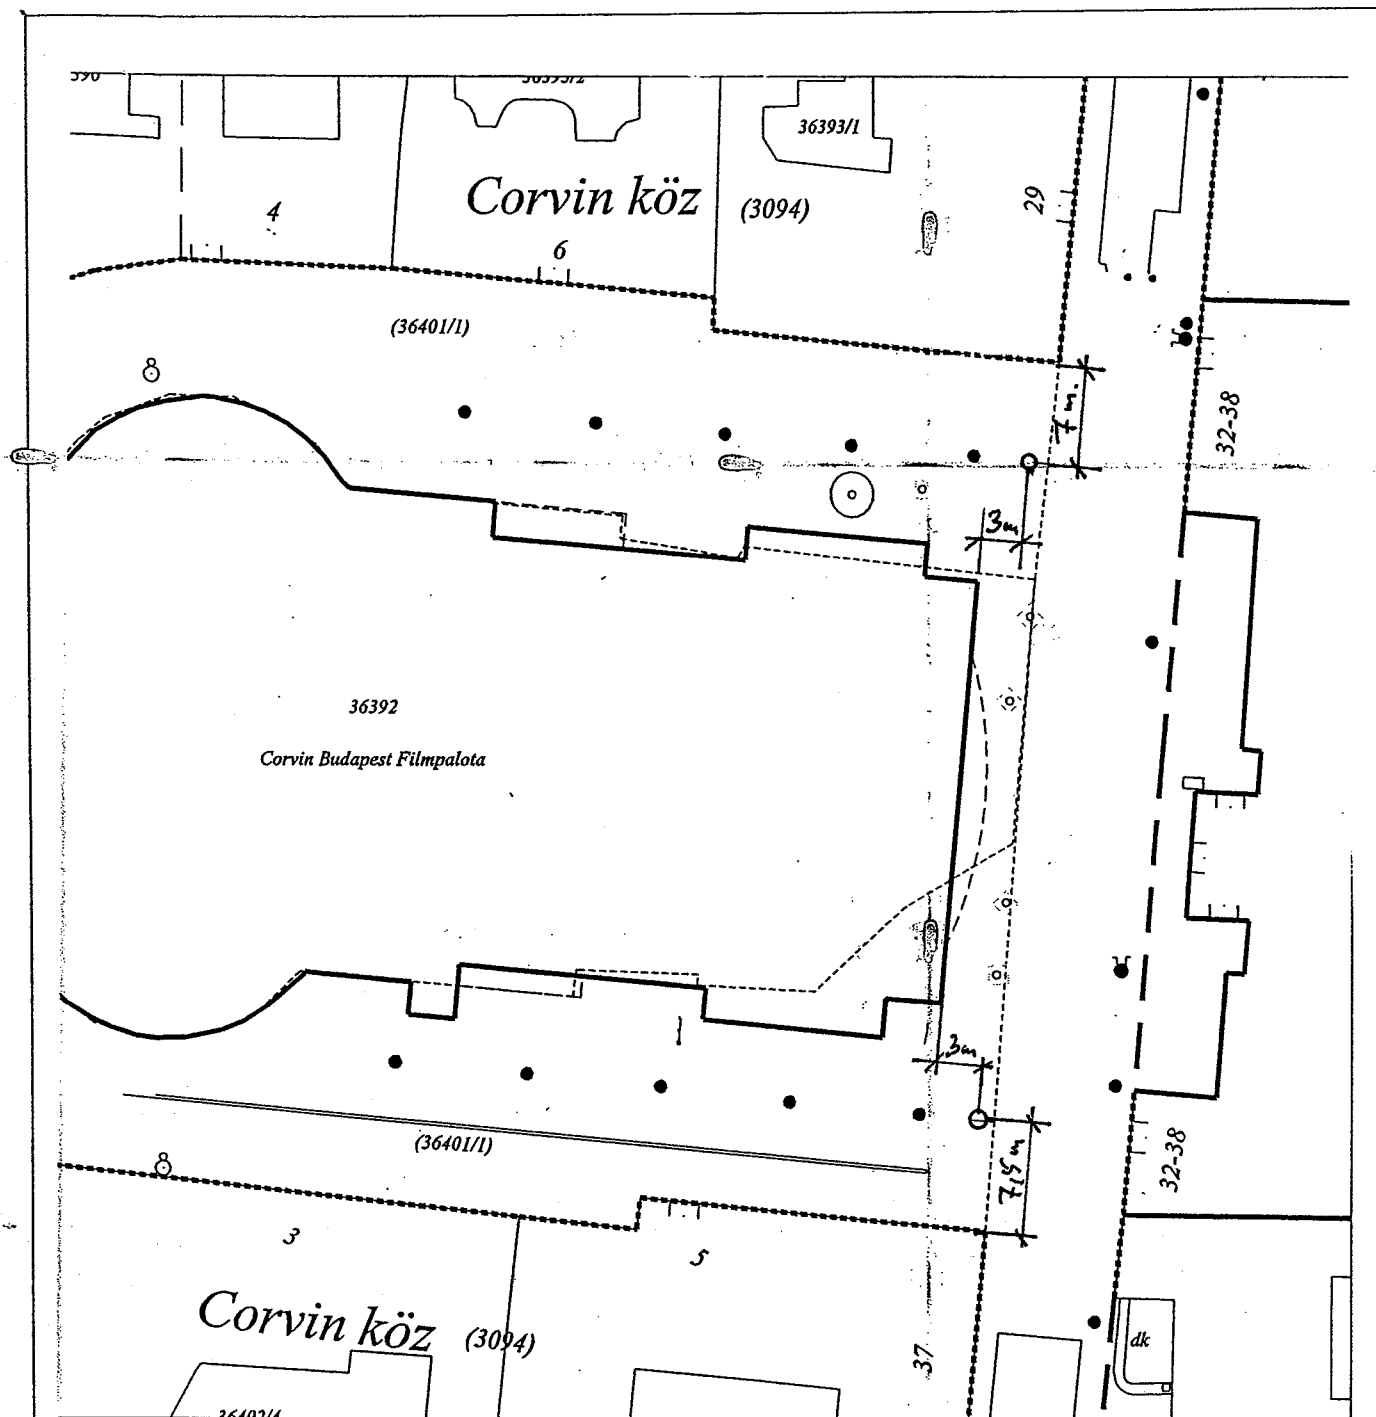

Építtető:

MAHIR Cityposter Kft. (1095 Bp. Soroksári út 121.)

2 db HIRDETŐOSZLOP elhelyezése

Helyszín: BUDAPEST, VIII. Corvin köz a Kisfaludy utcánál

Hrsz.: 36401/1

HELYSZÍNRAJZ

Dátum:

2013.04.18.

Lépték:

1:500

Rajzsám:

Látványterv



Cityposter




VIII. Corvin köz - Kisfaludy u.

Látványterv



Cityposter

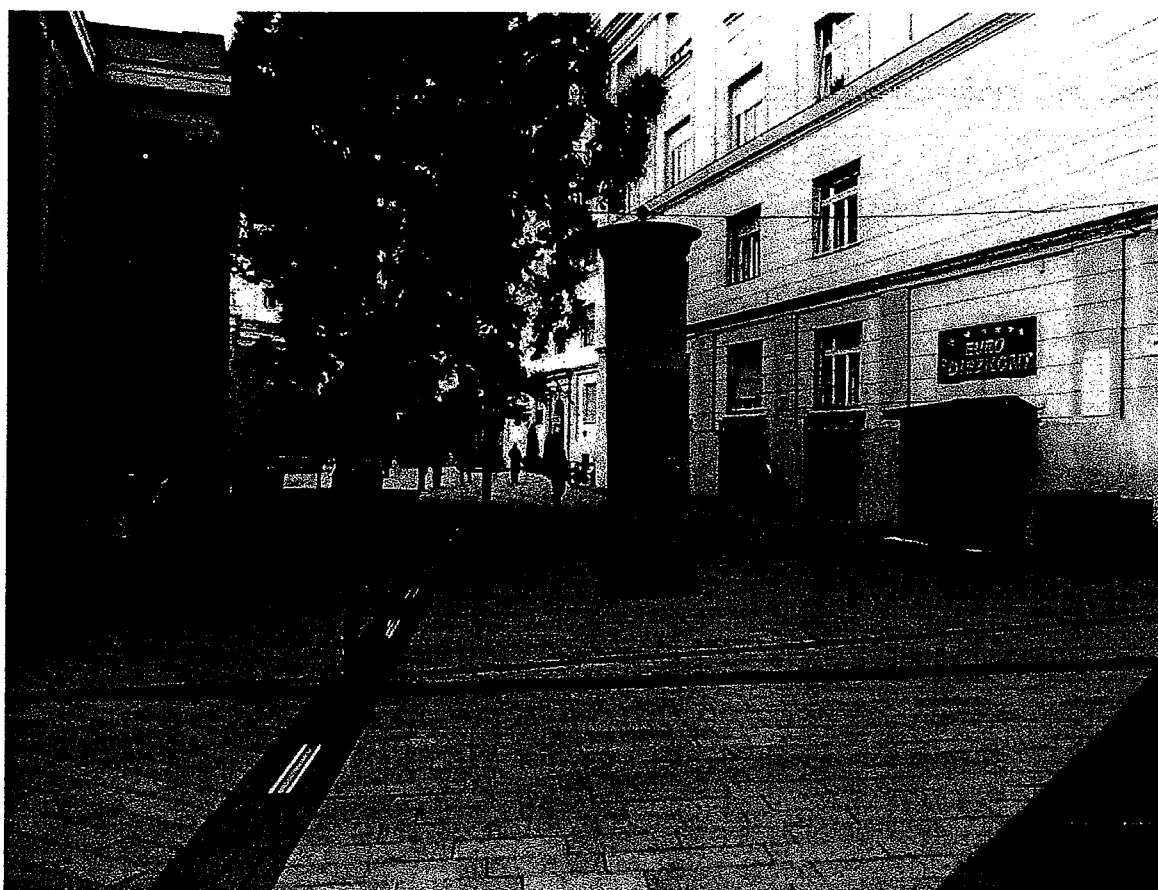

VIII. Corvin köz - Kisfaludy u.

K É R E L E M

a Józsefvárosi Önkormányzat tulajdonában lévő közterület használatához

Kérjük a nyomtatványt olvashatóan, nyomtatott betűvel kitölteni!

Gazdasági társaságok, társadalmi és egyéb szervezetek esetében:

Kérelmező neve: telefon:
Kapcsolattartó ügyintéző neve: telefon:
Székhelye: irsz.: [] [] [] helység: (u., tér): szám:
Cégjegyzék száma: [] [] - [] [] - [] [] [] [] [] []
Bankszámlaszáma: [] [] [] [] [] [] [] [] - [] [] [] [] [] [] [] [] - [] [] [] [] [] []
Adószáma: [] [] [] [] [] [] [] [] - [] [] [] []

Egyéni vállalkozás esetében:

Kérelmező neve: Wölfinger László
Lakcíme: irsz.: [1] [0] [8] [3] helység: ... Budapest (u., tér): Illés u.4. fsz.....szám:5.
Vállalkozó nyilvántartási száma: [3] [0] [9] [4] [9] [6] [4]
Adószáma: [4] [1] [3] [1] [8] [9] [6] [4] - [2] - [4] [2]
Bankszámlaszáma: [1] [7] [0] [0] [0] [0] [1] [9] - [1] [1] [5] [5] [4] [5] [1] [0] - [] [] [] [] [] []

Magánszemélyek esetében:

Kérelmező neve: telefon:
Lakcíme: irsz.: [] [] [] [] helység: (u., tér): szám:
Születési helye: ideje: [] [] [] [] év [] [] hó [] [] nap, anyja neve:
-) * [] [] [] [] [] [] [] [] [] [] [] []

Megjegyzés: Fenti adatok közlése a közterület-használati kérelmek elbírálásához, a közterület-használatok ellenőrzéséhez szükségesek. Az adatokat a Polgármesteri Hivatal és a Józsefvárosi Közterület-felügyelet kezelik. Jelen tájékoztatás a 1992. évi LXIII. törvényen alapul.

Közterület-használat ideje:** 201[4]. év [0] [7] hó [0] [1] naptól - 201[4]. év [0] [6] hó [3] [0] napig

Közterület-használat célja: Hírlap- Könyv, egyéb árusítás folytatása pavilonból. Közterület használat meghosszabbítása

Közterület nagysága:4..... m²/db

Közterület helye:*** Budapest, VIII. kerület...Práter u. Szigony u. sarkán 35728/39. hrsz. alatti Józsefvárosi Önkormányzat tulajdonában a járdán létesített pavilonban.(utca, tér):szám előtti: járdán, úttesten, zöldterületen vagy

Kiegészítő közlendők (pl.: alkalmazottak, bérlő neve, címe; indokolt esetben díjkezdmény; LEVELEZÉSI CÍM, amennyiben a fenti adatoktól eltér):
.....
.....
.....
.....

Kérjük a túloldalon jelzett mellékletek közzétételét követően a kérelemnyomtatványt aláírni szíveskedjék!

* csak östermelők kérelméhez kell kitölteni!

** több időpont esetén kérünk listát mellékelni!

JÓZSEFVÁROSI POLGÁRMESTERI HIVATAL
4.
2014 JÚL 16.
Szám: 80348
Sign: [] [] [] [] [] [] [] [] [] [] [] []

Kérem a Tisztelt Hivatal, hogy szíveskedjenek számomra biztosítani a teljes félévi közterület használati díjbefizetésének havi bontásban részletfizetési lehetőséget, valamint, amennyiben lehetőség van a szociális és anyagi helyzetemre való tekintettel 30%-al csökkenteni szíveskedjenek a közterület használati díját

Köszönettel:

Budapest, 2014 június 09

Wölfinger László

Wölfinger László

Kérjük a túloldalon jelzett mellékleteket csatolni, és a kérelemnyomtatványt aláírni szíveskedjék!

K É R E L E M

a Józsefvárosi Önkormányzat tulajdonában lévő közterület használatához
Kérjük a nyomtatványt olvashatóan, nyomtatott betűvel kitölteni!

Gazdasági társaságok, egyéni cég, társadalmi és egyéb szervezetek esetében:

Kérelmező neve: FECSKE PRESSZÓ KFT.
Kapcsolattartó ügyintéző neve: KEREKES CSABA
Székhelye: irsz.: 1221 helység: BUDAPEST (u, tér): KÖRBERNYI ÚT szám: 13.
Cégjegyzék szám/Nyilvántartási szám: 01-09-966457
Bankszámlaszám: 10700691-66693536-51100005
Adószáma: 23457654-02-43

Egyéni vállalkozás esetében:

Kérelmező neve: telefon:
Lakcíme: irsz.: helység: (u, tér): szám:
Vállalkozó nyilvántartási száma:
Adószáma:
Bankszámlaszám:
3 Berekly M. P

Magánszemélyek esetében:

Kérelmező neve: telefon:
Lakcíme: irsz.: helység: (u, tér): szám:
Születési helye: ideje: év hó nap, anyja neve:

Megjegyzés: Fenti adatok közlése a közterület-használati kérelmek elbírálásához, a közterület-használatok ellenőrzéséhez szükségesek. Az adatokat a Polgármesteri Hivatal és a Józsefvárosi Közterület-felügyelet kezelik. Jelen tájékoztatás a 2011. évi CXII. törvényen alapul.

Közterület-használat ideje: 201 4 év hó naptól - 201 4 év 10 hó 31 napig
(Több időpont, - helyszín esetén kérünk listát mellékelni!)

Közterület-használat célja: VENDEGLAÓ TERASZ

Közterület nagysága: 10 m²/db

Közterület helye: Budapest, VIII. kerület BAROSS UTCA (SZABÓ ERVIN TÉR)
(utca, tér) 10 szám előtti: járdán, útesten, zöldterületen vagy

Egyéb (LEVELEZÉSI CÍM, amennyiben a fenti adatoktól eltér, stb.):

LEVELEZÉSI CÍM: BUDAPEST 1085. BAROSS UTCA 10.
FECSKE PRESSZÓ ELTEREM

Kérjük a túloldalon jelzett mellékleteket csatolni, és
a kérelemnyomtatványt aláírni szíveskedjék!

A kérelmező tudomásul veszi, hogy

- a kérelem benyújtása nem jogosítja fel a közterület használatára,
- a 18/2013. (IV. 24.) önkormányzati rendelet 17. § (1) bekezdése szerint a közterület használatáért közterület-használati díjat köteles fizetni,
- a közterületen kizárólag a 210/2009.(IX.29.) Kormányrendelet 12. § (1) bekezdése alapján a rendelet 5. mellékletében meghatározott termékek árusíthatók.

A kérelemhez a kérelmezőnek az alábbi melléleteket kell csatolnia: (A csatolt mellékletet kérjük X-el jelölni)

1. A közterületen folytatni kívánt tevékenység gyakorlására feljogosító egyszerű okirat másolatát:	
- egyéni vállalkozás esetén: vállalkozói igazolványt,	
- gazdasági társaság, egyéni cég esetén: 30 napnál nem régebbi cégkivonat, aláírási címpéldányt,	
- társadalmi és egyéb szervezetek esetében: a nyilvántartásba-vételüket igazoló okiratot,	
- őstermelők esetén őstermelői igazolványt.	
2. Az igényelt területre vonatkozó helyszínt ábrázoló vázlatot, amelyen szerepelnie kell a környező utcáknak is. A vázlaton az igényelt területnek - a szükséges méretekkel - úgy kell szerepelnie, hogy annak nagysága, elhelyezkedése egyértelműen megállapítható legyen (TERASZ, PAVILON ESETÉN: annak szélessége, hosszúsága; a terasz, pavilon szélessége az épület homlokzati falától és a járda szélétől való távolsága; terasz esetén annak az üzletnek a bejáratától való távolsága, amelyikhez tartozik; méterben mérve).	
3. Az elhelyezni kívánt építmény, létesítmény, berendezés műszaki leírását és terveit; <i>teraszkérelmekhez a helyszín fotóját is csatolni szükséges.</i>	
4. Meglévő létesítményre vonatkozó közterület-használati hozzájárulás megújítása esetén - városképvédelmi szempontok figyelembevételére miatt - fényképfelvételt kell becsatolni.	
5. <i>Építési engedélyhez kötött építmény esetében vagy építési munkálatokkal összefüggő közterület-használat esetében az építőtől kapott meghatalmazást és a jogszabályban előírt esetekben a jogerős építésügyi hatósági engedélyt csatolni szükséges.</i>	
6. Közút igénybevétele esetén - a 2. pontban foglalt helyszínrajzon túl - a vonatkozó helyszínt ábrázoló forgalomtechnikai vázrajzot, amely beszerezhető a BKK Közúti Közlekedési Igazgatóság Közútkezelési Főosztály, Forgalomtechnikai Osztályán.	

Figyelmeztetés:

A hiánytalanul kitöltött kérelemnyomtatvány és az előírt melléletek csatolásán túl, a pontos és egyértelmű helymeghatározás, valamint a meglévő létesítmény fotója elengedhetetlen a benyújtott kérelem érdemi elbírálásához!

A közterület-használatot - különösen - az alábbi jogszabályok szabályozzák:

- a helyi önkormányzatokról szóló 1990. évi LXV. törvény
- a Józsefvárosi Önkormányzat tulajdonában lévő közterületek használatáról és használatának rendjéről szóló 18/2013. (IV.24.) önkormányzati rendelet
- Józsefvárosi Kerületi Építési Szabályzatáról szóló 66/2007.(XII.12.) önkormányzati rendelet
- Budapesti Városrendezési és Építési Keretszabályzatról szóló 47/1998.(X.15.) Főv. Kgy. rendelet

NYILATKOZAT

- Alulírott hozzájárulok személyes és különleges adataim (hozzátartozóim személyes adatai) a kezeléséhez és az eljáró hatóság felé továbbításához a jogosultság megállapítása és teljesítése céljából.
- Kérelmem benyújtásakor a Polgármesteri Hivatal Vagyongazdálkodási és Üzemeltetési Ügyosztály ügyintézőjétől tájékoztatást kaptam - melyet tudomásul vettem - az eljárás megindításának napjáról, az ügyintézési határidőről, az ügyemre irányadó jogszabály rendelkezéseiről, jogaimról és kötelezettségemről, továbbá kötelezettségem elmulasztásának jogkövetkezményeiről, a hivatali elérhetőségről.
- Kijelentem, hogy kérelmem teljesítése esetén a 2004. évi CXL. tv. 73/A. § (1) bekezdés b) pontja alapján a felbontási jogomról lemondok. Tudomásul veszem, hogy ezáltal az ügyemben hozott határozat annak közlésekor jogerőre emelkedik.

Budapest, 2015. év 02. hó 26. nap.

FECSE PRESSZÓ Kft.
1221 Bp., Köröndi út 13.
Adószám: 23457654-2-43

.....
KÉRELMEZŐ ALÁÍRÁSA

HELYSZINRAJZ

Kapu

Baross u. 10.

Jelmagyarázat:

- ⊗ - kandelláber
- - elő fa
- ▬ - közteri pad

FÉCSKE PRESSZÓ -
ÉTTEREM

(járda)

1,8m

Úttest

bölyakkal

elkerítve

E

6,7m

kérvényezeti
terület

$$2\text{ m} \times 8\text{ m} = \underline{\underline{16\text{ m}^2}}$$

11,2m

1,9m

(járda)

Park


Park

1,6m

(járda)

Fővárosi Szabó Ervin
könyvtár

1:100

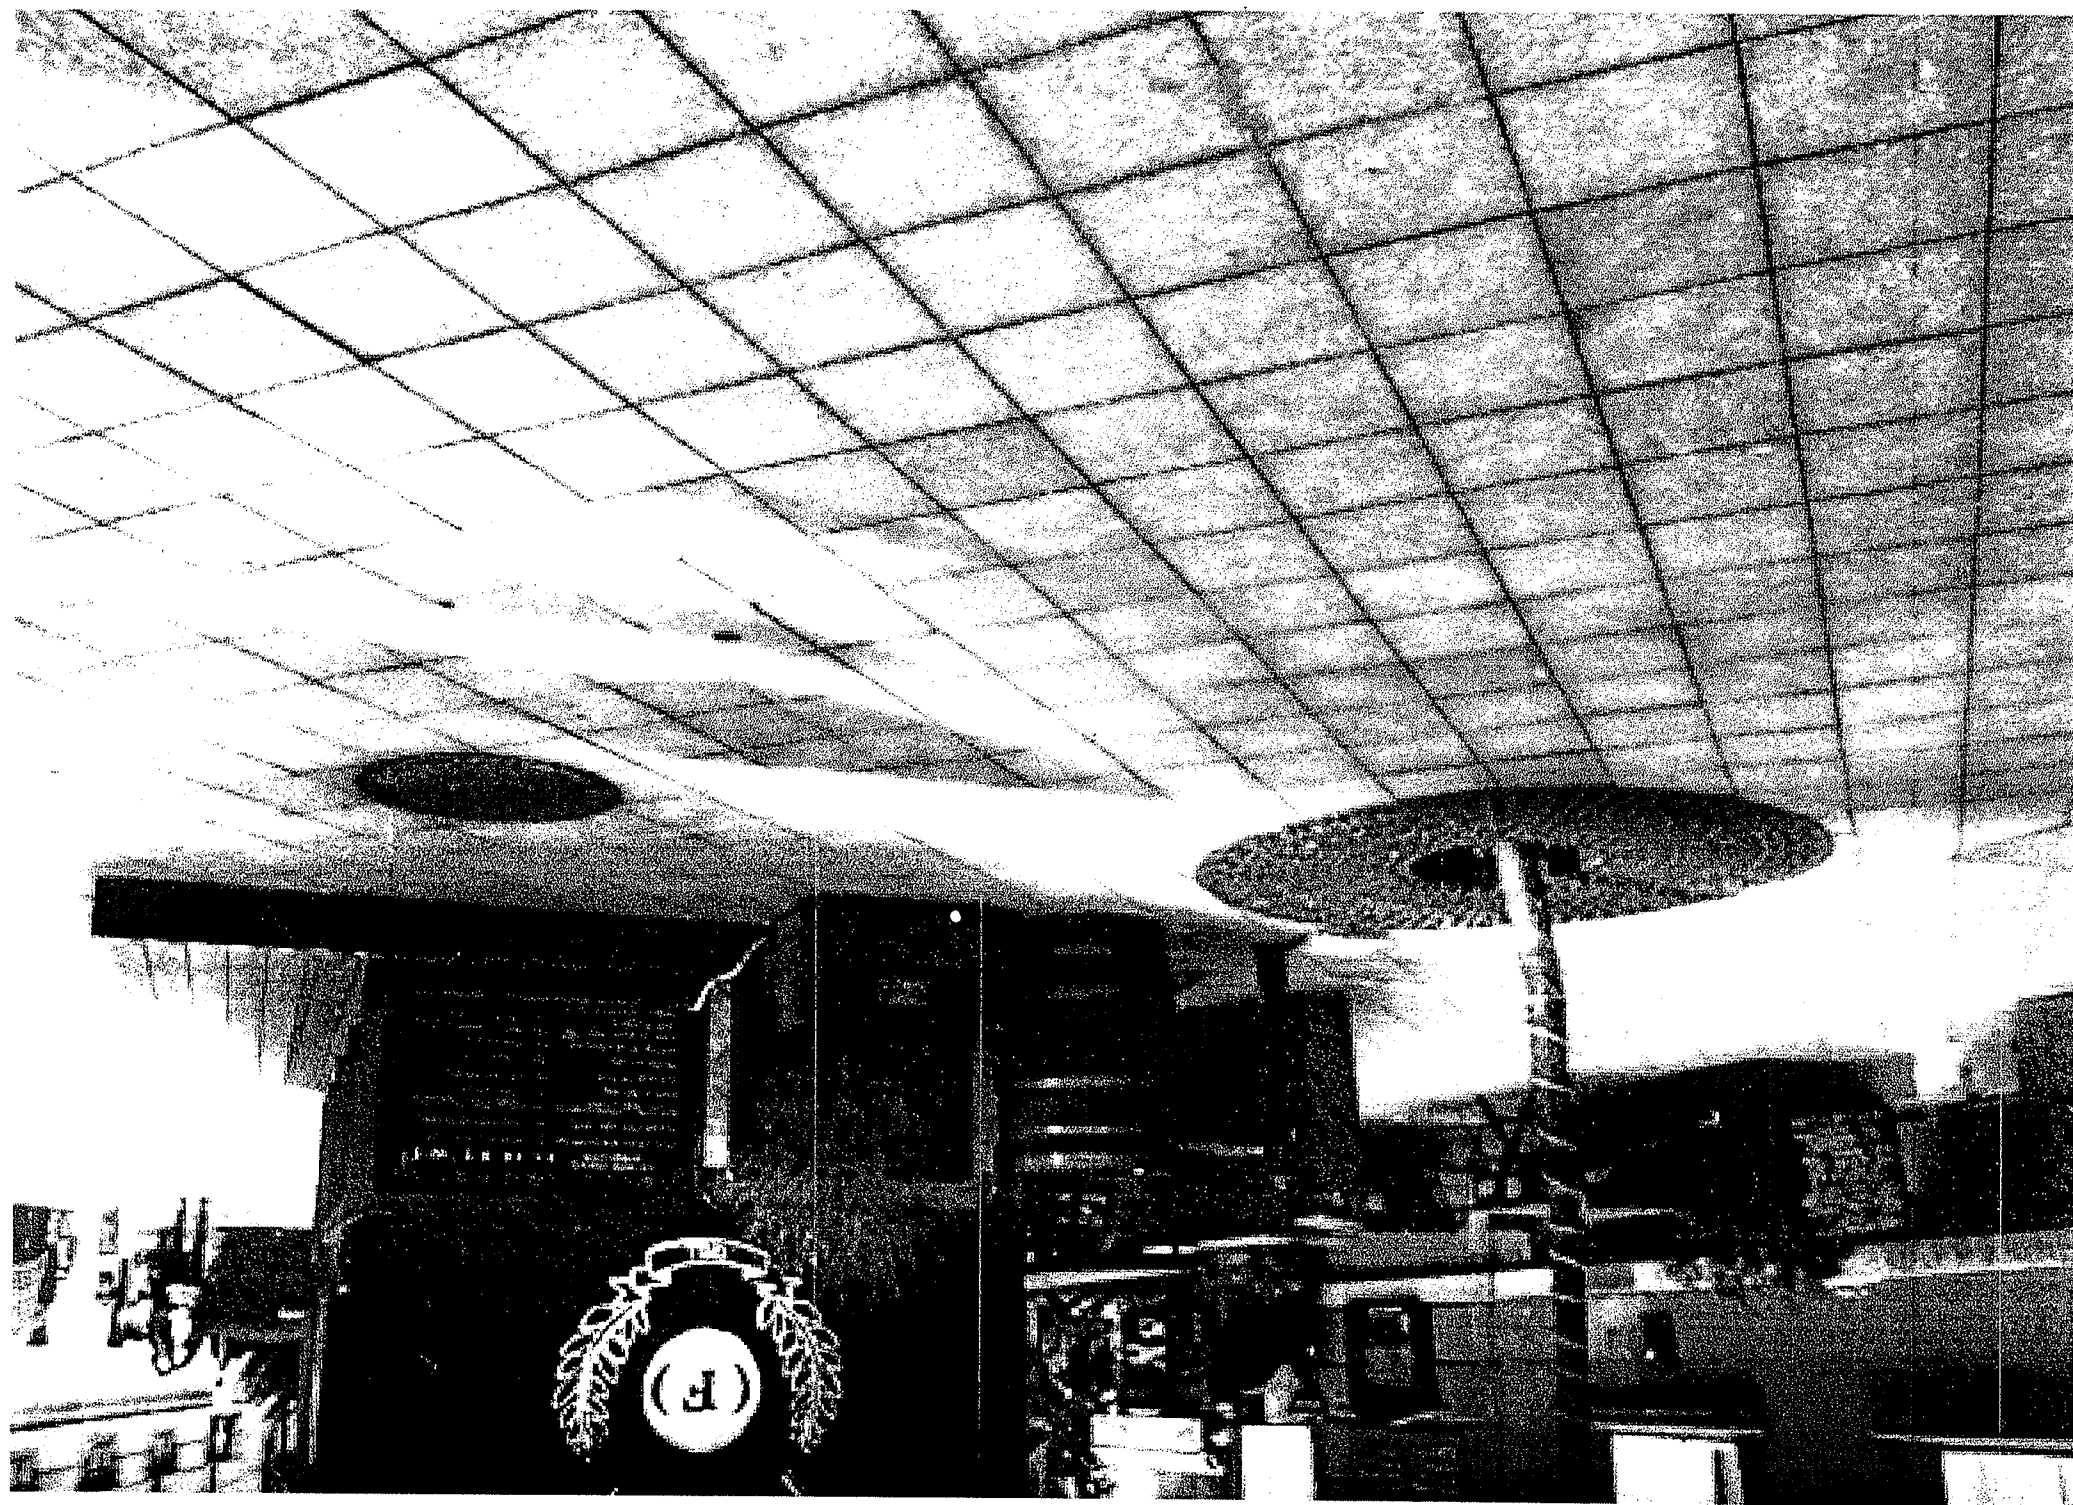



Hozzájárulás nélküli közterület-használat helye:

BUDAPEST 8. KERÜLET BAROSS UTCA 10


Ideje: 2014-06-05 19:30:19


Tényállás leírása: VENDÉGLÁTÓ TERASZ

Közterület: használat módja: nincs engedélye

Közterület-használat mértéke: 20 m²

Az ellenőrzés során megállapítottam, hogy a 18/2013. (VI.24.) JÖR ill. a 3/2013. (III.8). FKGY r.-től eltérően használja a közterületet. Ezért **FELSZÓLÍTOM**, hogy a jogellenes közterület használatot azonnal szüntesse meg.

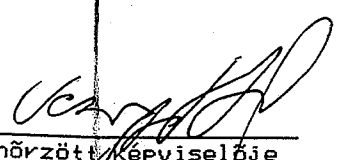
ellenőrzött/képviselője

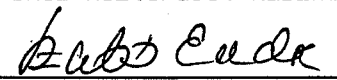
intézkedő

FELSZÓLÍTÁS

Jogellenes közterület használat
megszüntetésére

8250080505878



Ellenőrzött személy/képviselője személyi adatai:

Cégnév/Név: Fecske Presszó Kft
Cím: 1221 Bp. Köérberki u.13

Személyi igazolvány
Útlevél
Lakcímkártya száma

Hozzájárulás nélküli közterület-használat helye:

BUDAPEST 8. KERÜLET BAROSS UTCA 10


Ideje: 2014-06-10 19:12:07


Tényállás leírása: VENDÉGLÁTÓ TERASZ

Közterület: használat módja: nincs engedélye

Közterület-használat mértéke: 5 m²

Az ellenőrzés során megállapítottam, hogy a 18/2013. (VI.24.) JÖR ill. a 3/2013. (III.8). FKGY r.-től eltérően használja a közterületet. Ezért **FELSZÓLÍTOM**, hogy a jogellenes közterület használatot azonnal szüntesse meg.

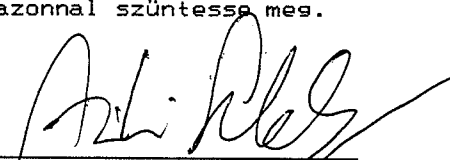
ellenőrzött/képviselője

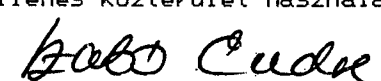
intézkedő

FELSZÓLÍTÁS

Jogellenes közterület használat
megszüntetésére

8250080507889



Ellenőrzött személy/képviselője személyi adatai:

Cégnév/Név:
Cím:

FECSCKE PRESSZÓ
VIII. BUDAPEST
BAROSS u. 10.

Személyi igazolvány
Útlevél
Lakcímkártya száma

FECSCKE PRESSZÓ KFT
1221 BP. KÖÉRBERKI u. 13

2014 JÚL 02

HISZOL

1488/ 2014 JÚL 15

Berényi M.

Tisztelt VIII. kerület Józsefvárosi ÖnkormányzatIktatásra érkezett
2014 JÚL 15.Gazdálkodási Ügyosztály

Józsefvárosi Önkormányzat Polgármesteri Hivatala

Központi Iktató

Érkezett:	2014 JÚL 15.	Szám:	16-912
Melléklet:	4	Osztály:	Berényi M.
		Rögzítés:	4

Alulírott Maros Rita a Gourmet Pivo-vino Kft. (Magyar Céhó) ügyvezetője (1087 Budapest, Berzsényi D. u. 2/6.) azzal a kérréssel fordulók Önökhöz, hogy a már 2012 –es illetve 2013-as évben is már megkapott vendéglátó terasz engedélyünkét amihez 2013.07.26-ig járultak hozzá, további 3 évvel azaz három-évvel, meghosszabbítani szíveskedjenek.
Köszönjük segítségüket.

Budapest 2014-06-30

**MAGYAR CÉHÓ**

Üdvözléttel:

Maros Rita

Gourmet Pivo.vino Kft.