

K E R E L E M

a Józsefvárosi Önkormányzat tulajdonában lévő közterület használatához
 Kérlek a nyomtatványt alábbiakban, nyomtatott betűvel kitölteni!

Kérlek Józsefvárosi Önkormányzat Polgármesteri Hivatala
 Központi Iktató

Bekérző	2015 JAN 09	Szám	73
Megjelic	2	Osztály	Művelőd.
Eldozám			

Gazdasági társaságok, társadalmi és egyéb szervezetek esetében:

Kérelmező neve: Szent István Társulat, telefon: _____
 Kapcsolattartó ügyvezető neve: Vas László, telefon: _____
 Székhelye: írsz: 1053 helység: Budapest (u. íc): Veres Pálné utca szám: 24
 Cégjegyzék száma: _____ - _____ - 00001/2012-042 (EMNH)
 Bankszámlaszám: 10200830 - 32310391 - _____
 Adószám: 19719421 - 2 - 41

Egyéni vállalkozás esetében:

Kérelmező neve: _____ telefon: _____
 Lakcíme: írsz: _____ helység: _____ (u. íc): _____
 Vállalkozó nyilvántartási száma: _____
 Adószáma: _____ - _____
 Bankszámlaszám: _____ - _____

Magánszemélyek esetében:

Kérelmező neve: _____ telefon: _____
 Lakcíme: írsz: _____ helység: _____ (u. íc): _____
 Születési helye: _____ ideje: _____ év _____ hó _____ nap, anyja neve: _____

Megjegyzés: Fenti adatok költse a kérelmet használati kértnek elbírálásakor, a közterület-használatok ellenőrzéséhez szükséges. Az adatokat a Polgármesteri Hivatal és a Józsefvárosi Köztérhasználati Felügyelet kezeli. Kérelmezés dátuma: 1992. évi LXIII. törvény alapján.

Közterület-használat ideje: ** 2015 év 02 hó 01 naptól - 2018 év 02 hó 01 napig

Közterület-használat célja: Reklámháló kihegyezése
 Közterület nagysága: 0,4 m²/db

Közterület helye: *** Budapest, VIII. kerület

Szenikrályi utca (utca, íc) 28-30 szám előtti járdán, úttesten, zöldterületen vagy épület homlokzatán

Kiegészítő közlendők (pl.: alkalmazottak, bérto neve, címe; indokolt esetben díjkedvezmény; LEVELTÉSI CIM, amennyiben a fenti adatoktól eltér):

Tisztelettel kérek a bizottságot, hogy a Szent István Társulat részére a reklámháló kihegyezését számla-törzst elengedni sziveskedjen. A Társulat, mint egyházi intézmény az egyetem falain belül működött jegyzetboltját, amely az elmúlt évek fényképezési munkásságának következtében súlyos károkat volt kénytelen elviselni. A reklámháló kihegyezését a levelezés hallgatók tájékozódását próbáljuk segíteni. Kérek a bizottság megítélését és kérelmünk kedvező elbírálását.

Kérlek a tájékoztató jellegű mellékleteket csatolni, és a kérelem nyomtatványt alábbi szíveskedjél!



IUSTINIANUS
EGYETEMI KÖNYVESBOLT

K É R E L E M

a Józsefvárosi Önkormányzat tulajdonában lévő közterület használatához
Kérjük a nyomtatványt olvashatóan, nyomtatott betűvel kitölteni!

Gazdasági társaságok, társadalmi és egyéb szervezetek esetében:

Kérelmező neve: PEDRANO Construction Hungary Kft

telefon:(

Kapcsolattartó ügyintéző neve: Vágó Zsolt

telefon:

Székhelye: irsz.: 1082 helység: Budapest. (u., tér): Práter. szám: 29/a fszt 21.

Cégjegyzék száma: 01 - 09 - 174128

Bankszámlaszáma: 10700024 - 67967733 - 50200009

Adószáma: 24378226 - 2 - 42

Józsefvárosi Önkormányzat Polgármesteri Hivatala
Központi Iktató

Érkezési dátum: 2015 FEBR 03. Szám: 16-277

Egyéni vállalkozás esetében:

Kérelmező neve: telefon:

Lakcíme: irsz.: helység: (u., tér): szám:

Vállalkozó nyilvántartási száma:

Adószáma: - -

Bankszámlaszáma: - -

Melléklet: 8 Csoport: Mireya Előszám: 0

Magánszemélyek esetében:

Kérelmező neve: telefon:

Lakcíme: irsz.: helység: (u., tér): szám:

Születési helye: ideje: év hó nap, anyja neve:

-) *

Megjegyzés: Fenti adatok közlése a közterület-használati kérelmek elbírálásához, a közterület-használatok ellenőrzéséhez szükségesek. Az adatokat a Polgármesteri Hivatal és a Józsefvárosi Közterület-felügyelet kezeli. Jelen tájékoztatás a 1992. évi LXIII. törvényen alapul.

Közterület-használat ideje:** 2015. év 02. hó 09. naptól - 2016. év 11. hó 30. napig

Közterület-használat célja: Építőipari kivitelezés

Közterület nagysága: 688 m²/db

Közterület helye:***

Budapest, VIII. kerület Leonardo Da Vinci u 31-39, a járdából 136 m², járműforgalmi részből 255 m².

A Corvin Sétány meg nem épített kavicsos területéből 297 m²

Kiegészítő közlendők (pl.: alkalmazottak, bérlő neve, címe; indokolt esetben díjkezdvevény; LEVELEZÉSI CÍM, amennyiben a fenti adatoktól eltér):

A közterület használata díjmentes a 2007.07.11-én kelt a Józsefvárosi Önkormányzat és a Corvin ZRt között kötött Településrendezési szerződés II. 5.7 pontja alapján.

Kérjük a túloldalon jelzett mellékleteket csatolni, és a kérelemnyomtatványt aláírni szíveskedjék!

**Bp. VIII. ker. Leonardo utca
Corvin 119/B. II. ütem építése
közterület-foglalás**

FORGALOMKORLÁTOZÁSI TERV

Műszaki leírás

Jelenlegi állapot

A tervezett épület a Leonardo da Vinci utca – Tömő utca – Nagy Templom utca tömbben található. Az építési terület a Nagy Templom utca felőli oldalon már el van kerítve, a gyalogosok a túloldali járdán közlekednek. A sétány felől kb. 25 m hosszban szintén építési palánk látható, de a széles sétány miatt a gyalogosforgalom zavartalanul lebonyolódik. A Leonardo utcában az ingatlan oldalán teljes hosszban megállási tilalom van, szemben a járművek a szegély mellett várakoznak. Az út burkolata nagykockakő, a felfestés alig látszik. Az utca egyirányú és 6 m széles.

A tervezett állapot leírása

A lakóházat a 119/B tömbben építik. Az építkezés II. ütemében a Leonardo utca felőli területet építik be. A területre meglévő kapubehajtón keresztül lehet bejutni, ezt az építés idején megtartják. Az építkezés megkezdéséhez két oldalon lesz szükség közterület-foglalásra. A Leonardo utcában 85 m hosszban 4.6 m széles sáv szükséges. Itt a járdát és az úttestből kb. 3 m széles sávot kerítenek el. Mivel a parkolás jelenleg is tilos ezen a szakaszon, ezért ezen az oldalon további tilalmi tábla nem szükséges. Szemben a megállást meg kell tiltani. A tilalom hatályának megerősítése érdekében a szegélyre sárga festett jelet terveztünk. (Az úttest burkolatán a burkolati jel az építés időtartamát figyelembe véve nem ad megfelelő megoldást.) A munkaterület mellett 3 m széles sáv marad szabadon. A gyalogosokat a túloldali járdára kell áterelni. A veszélyt jelző táblákat a helyszínrajzon látható helyekre kell kihelyezni.

A sétányon a meglévő elkorlátozás kerül meghosszabbításra. Az elkerített terület 5 x 64 m.

A mélyépítési, szerkezetépítési és homlokzati munkák várhatóan a következő év végéig teszik szükségessé a közterület-foglalást.

Munkavédelem

A munkaterületet szabványos elkorlátozó-elemekkel kell körbekeríteni és a forgalom felé eső végpontját meg kell világítani. Amennyiben az építés szünetel (munkaidő végével, vagy egyéb ok miatt) közbiztonsági okokból és a járműközlekedés biztonsága érdekében a munkagépeket és egyéb, a forgalmat akadályozó járműveket forgalommentes területen kell elhelyezni. Ha a forgalmi helyzet megkívánja, akkor a tervezett jelzések elhelyezésén túl intézkedni kell kellően kioktatott és felszerelt jelzőőr felállításáról is.

A kivitelezés idejére vonatkozó, részletes, tételes munkavédelmi, biztonságtechnikai, egészség- és környezetvédelmi előírásokat, valamint az MVSZ előírásokban kidolgozott intézkedéseket a kivitelezőnek kell elkészítenie és betartásukat ellenőriznie.

TERVEZŐI NYILATKOZAT

Alulírott Takáts Lilla kijelentem, hogy a fenti forgalomkorlátozási terv az érvényes előírásoknak, a 2/1984.(I.29.) KM-BM számú, valamint az 5/1987.(V.31.) KM-BM számú együttes rendeletekkel módosított 1/1975.(II.5.) KPM-BM számú rendeletben (KRESZ) és a 20/1984. (XII.21.) KM számú rendeletben foglaltaknak megfelelő.

Budapest, 2014. november



Takáts Lilla
MK:01-8090/KÉ-T

Mirgai Ildikó Brigitta


Feladó: Pénzes Attila
Küldve: 2015. február 5. 14:53
Címzett: Mirgai Ildikó Brigitta
Másolatot kap: dr. Hencz Adrienn
Tárgy: FW: C 119 B II ütem közterülfoglalás kérelem
Mellékletek: C 119 B II közterülfoglalási kérelem.pdf

Nyomon követés jelölője:

Elintézendő

Jelölő állapota:

Kész

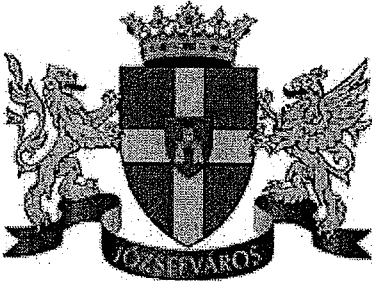

Pénzes Attila

ügyosztályvezető

Budapest Főváros VIII. kerület Józsefvárosi

Polgármesteri Hivatal

Vagyongazdálkodási és Üzemeltetési Ügyosztály

1082 Budapest, Baross utca 63-67.

+361 4592294; +3620 448-3968

penzesa@jozsefvaros.hu

From: Vágó Zsolt [<mailto:Zsolt.Vago@pedranogroup.com>]

Sent: Thursday, February 05, 2015 2:32 PM

To: Pénzes Attila

Subject: C 119 B II ütem közterülfoglalás kérelem

Tisztelt Pénzes Attila,

Hivatkozva megbeszélésünkre,

- a Leonardo da Vinci utcai területre és a Sétány felőli területre is a kivitelezés befejezéséig van szükségünk, mert az épület a teljes telket lefedi, azaz ahhoz, hogy az épület körbejárható legyen a kért területre folyamatosan szükségünk van.

- A kivitelezés ütemezése során az alábbi munkafolyamatok várhatóak

2015. I. negyedév,	földmunkák, alapozás
2015. II. negyedév	szerkezetépítés
2015. III. negyedév	szerkezetépítés
2015. IV. negyedév	szerkezetépítés, kőműves munkák
2016. I. negyedév	kőműves munkák, külső nyílászárók
2016. II. negyedév	szigetelés, vakolás, aljzatkészítés, épületgépészeti és elektromos szerelés
2016. III. negyedév	állványozás, homlokzatképzés, épületgépészeti és elektromos szerelés
2016. IV. negyedév	befejező munkák (festés, burkolás)

- A közterület jelenlegi állapotáról Hevele Szilviával vettünk fel jegyzőkönyvet, melyben kivitelező kijelenti, hogy a közterületben okozott

károkat vállalkozó javítja, a közterületet helyreállítja.

Üdvözlettel:

Vágó Zsolt

FMV

Pedrano Construction Hungary Kft.

--

Ezen üzenet vírusellenőrzésén esett át, és vírusmentesnek bizonyult.

MailScanner - E-mail vírus és spamkereső

A MailScanner köszöni a transtec Computers támogatását.

Mentsen meg egy fájl! Csak akkor nyomtassa ki ezt a levelet, ha feltétlenül szükséges!

Pedrano Construction Hungary Építőipari Korlátolt Felelősségű Társaság
(1082 Budapest, Práter utca 29/a. fszt. 21.) Adószám: 24378226-2-42

Cégkivonat 2015.02.12.-i időállapotban

1 Általános adatok

- Cégjegyzékszám: 01 09 174128 (Hatályos)
- Cégforma: Korlátolt felelősségű társaság
- Alakulás dátuma: 2013.05.17.
- Bejegyzés dátuma: 2013.06.11.

2 A cég elnevezése

2/1 Pedrano Construction Hungary Építőipari Korlátolt Felelősségű Társaság
Bejegyzés kelte: 2013.06.11.
Hatályos: 2013.06.11. – ...

3 A cég rövidített elnevezése

3/1 Pedrano Construction Hungary Kft.
Bejegyzés kelte: 2013.06.11.
Hatályos: 2013.06.11. – ...

5 A cég székhelye

5/1 1082 Budapest, Práter utca 29/a. fszt. 21.
Bejegyzés kelte: 2013.06.11.
Hatályos: 2013.06.11. – ...

7 A cég fióktelepe(i)

7/1 HU 2316 Tököl, 0323/37 hrsz.
Változás időpontja: 2014.03.05.
Bejegyzés kelte: 2014.03.24.
Hatályos: 2014.03.05. – ...

8 A társasági szerződés (alapszabály, alapító okirat, létesítő okirat) kelte

8/1 2013.05.17.
Bejegyzés kelte: 2013.06.11.
Hatályos: 2013.06.11. – ...
8/2 2014.03.05.
Bejegyzés kelte: 2014.03.24.
Hatályos: 2014.03.24. – ...

9 A cég tevékenységi köre(i)

9/1 4120*08 Lakó- és nem lakó épület építése (Főtevékenység)
Bejegyzés kelte: 2013.06.11.
Hatályos: 2013.06.11. – ...

- 9/2 4110'08 Épületépítési projekt szervezése
Bejegyzés kelte: 2013.06.11.
Hatályos: 2013.06.11. – ...
- 9/3 4212'08 Vasút építése
Bejegyzés kelte: 2013.06.11.
Hatályos: 2013.06.11. – ...
- 9/4 4213'08 Híd, alagút építése
Bejegyzés kelte: 2013.06.11.
Hatályos: 2013.06.11. – ...
- 9/5 4221'08 Folyadék szállítására szolgáló közmű építése
Bejegyzés kelte: 2013.06.11.
Hatályos: 2013.06.11. – ...
- 9/6 4222'08 Elektromos, híradás-technikai célú közmű építése
Bejegyzés kelte: 2013.06.11.
Hatályos: 2013.06.11. – ...
- 9/7 4299'08 Egyéb m. n. s. építés
Bejegyzés kelte: 2013.06.11.
Hatályos: 2013.06.11. – ...
- 9/8 6810'08 Saját tulajdonú ingatlan adásvétele
Bejegyzés kelte: 2013.06.11.
Hatályos: 2013.06.11. – ...
- 9/9 6820'08 Saját tulajdonú, bérelt ingatlan bérbeadása, üzemeltetése
Bejegyzés kelte: 2013.06.11.
Hatályos: 2013.06.11. – ...
- 9/10 6831'08 Ingatlanügynöki tevékenység
Bejegyzés kelte: 2013.06.11.
Hatályos: 2013.06.11. – ...
- 9/11 6832'08 Ingatlankezelés
Bejegyzés kelte: 2013.06.11.
Hatályos: 2013.06.11. – ...
- 9/12 6920'08 Számviteli, könyvvizsgálói, adószakértői tevékenység
Bejegyzés kelte: 2013.06.11.
Hatályos: 2013.06.11. – ...
- 9/13 7320'08 Piac-, közvélemény-kutatás
Bejegyzés kelte: 2013.06.11.
Hatályos: 2013.06.11. – ...
- 9/14 8110'08 Építményüzemeltetés
Bejegyzés kelte: 2013.06.11.
Hatályos: 2013.06.11. – ...
- 9/15 0240'08 Erdészeti szolgáltatás
Bejegyzés kelte: 2013.06.11.
Hatályos: 2013.06.11. – ...
- 9/16 7021'08 PR, kommunikáció
Bejegyzés kelte: 2013.06.11.
Hatályos: 2013.06.11. – ...
- 9/17 7022'08 Üzletviteli, egyéb vezetési tanácsadás
Bejegyzés kelte: 2013.06.11.
Hatályos: 2013.06.11. – ...

- 9/18 7490'08 M. n. s. egyéb szakmai, tudományos, műszaki tevékenység
Bejegyzés kelte: 2013.06.11.
Hatályos: 2013.06.11. – ...
- 9/19 8560'08 Oktatást kiegészítő tevékenység
Bejegyzés kelte: 2013.06.11.
Hatályos: 2013.06.11. – ...
- 9/20 7010'08 Üzletvezetés
Bejegyzés kelte: 2013.06.11.
Hatályos: 2013.06.11. – ...
- 9/21 7111'08 Építészmérnöki tevékenység
Bejegyzés kelte: 2013.06.11.
Hatályos: 2013.06.11. – ...
- 9/22 7112'08 Mérnöki tevékenység, műszaki tanácsadás
Bejegyzés kelte: 2013.06.11.
Hatályos: 2013.06.11. – ...
- 9/23 7420'08 Fényképészet
Bejegyzés kelte: 2013.06.11.
Hatályos: 2013.06.11. – ...
- 9/24 7311'08 Reklámügynöki tevékenység
Bejegyzés kelte: 2013.06.11.
Hatályos: 2013.06.11. – ...
- 9/25 7312'08 Médiareklám
Bejegyzés kelte: 2013.06.11.
Hatályos: 2013.06.11. – ...
- 9/26 7810'08 Munkaközvetítés
Bejegyzés kelte: 2013.06.11.
Hatályos: 2013.06.11. – ...
- 9/27 7820'08 Munkaerőkölcsönzés
Bejegyzés kelte: 2013.06.11.
Hatályos: 2013.06.11. – ...
- 9/28 7830'08 Egyéb emberierőforrás-ellátás, -gazdálkodás
Bejegyzés kelte: 2013.06.11.
Hatályos: 2013.06.11. – ...
- 9/29 6399'08 M. n. s. egyéb információs szolgáltatás
Bejegyzés kelte: 2013.06.11.
Hatályos: 2013.06.11. – ...
- 9/30 8230'08 Konferencia, kereskedelmi bemutató szervezése
Bejegyzés kelte: 2013.06.11.
Hatályos: 2013.06.11. – ...
- 9/31 8299'08 M. n. s. egyéb kiegészítő üzleti szolgáltatás
Bejegyzés kelte: 2013.06.11.
Hatályos: 2013.06.11. – ...
- 9/32 2511'08 Fémszerkezet gyártása
Bejegyzés kelte: 2013.06.11.
Hatályos: 2013.06.11. – ...
- 9/33 2512'08 Fém épülelem gyártása
Bejegyzés kelte: 2013.06.11.
Hatályos: 2013.06.11. – ...

- 9/34 4311'08 Bontás
Bejegyzés kelte: 2013.06.11.
Hatályos: 2013.06.11. – ...
- 9/35 4312'08 Építési terület előkészítése
Bejegyzés kelte: 2013.06.11.
Hatályos: 2013.06.11. – ...
- 9/36 4391'08 Tetőfedés, tetőszerkezet-építés
Bejegyzés kelte: 2013.06.11.
Hatályos: 2013.06.11. – ...
- 9/37 4399'08 Egyéb speciális szaképítés m. n. s.
Bejegyzés kelte: 2013.06.11.
Hatályos: 2013.06.11. – ...
- 9/38 4211'08 Út, autópálya építése
Bejegyzés kelte: 2013.06.11.
Hatályos: 2013.06.11. – ...
- 9/39 4321'08 Villanyszerelés
Bejegyzés kelte: 2013.06.11.
Hatályos: 2013.06.11. – ...
- 9/40 4329'08 Egyéb épületgépészeti szerelés
Bejegyzés kelte: 2013.06.11.
Hatályos: 2013.06.11. – ...
- 9/41 4322'08 Víz-, gáz-, fűtés-, légkondicionáló-szerelés
Bejegyzés kelte: 2013.06.11.
Hatályos: 2013.06.11. – ...
- 9/42 4331'08 Vakolás
Bejegyzés kelte: 2013.06.11.
Hatályos: 2013.06.11. – ...
- 9/43 4332'08 Épületasztalos-szerkezet szerelése
Bejegyzés kelte: 2013.06.11.
Hatályos: 2013.06.11. – ...
- 9/44 4333'08 Padló-, falburkolás
Bejegyzés kelte: 2013.06.11.
Hatályos: 2013.06.11. – ...
- 9/45 4334'08 Festés, üvegezés
Bejegyzés kelte: 2013.06.11.
Hatályos: 2013.06.11. – ...
- 9/46 4339'08 Egyéb befejező építés m. n. s.
Bejegyzés kelte: 2013.06.11.
Hatályos: 2013.06.11. – ...
- 9/47 4613'08 Fa-, építési anyag ügynöki nagykereskedelme
Bejegyzés kelte: 2013.06.11.
Hatályos: 2013.06.11. – ...
- 9/48 4673'08 Fa-, építőanyag-, szaniteráru-nagykereskedelem
Bejegyzés kelte: 2013.06.11.
Hatályos: 2013.06.11. – ...
- 9/49 5210'08 Raktározás, tárolás
Bejegyzés kelte: 2013.06.11.
Hatályos: 2013.06.11. – ...

9/50 6311'08 Adatfeldolgozás, web-hozszing szolgáltatás

Bejegyzés kelte: 2013.06.11.

Hatályos: 2013.06.11. – ...

9/51 5811'08 Könyvkiadás

Bejegyzés kelte: 2013.06.11.

Hatályos: 2013.06.11. – ...

9/52 5812'08 Címtárak, levelezőjegyzékek kiadása

Bejegyzés kelte: 2013.06.11.

Hatályos: 2013.06.11. – ...

9/53 5813'08 Napilapkiadás

Bejegyzés kelte: 2013.06.11.

Hatályos: 2013.06.11. – ...

9/54 5814'08 Folyóirat, időszaki kiadvány kiadása

Bejegyzés kelte: 2013.06.11.

Hatályos: 2013.06.11. – ...

9/55 5819'08 Egyéb kiadói tevékenység

Bejegyzés kelte: 2013.06.11.

Hatályos: 2013.06.11. – ...

9/56 5920'08 Hangfelvétel készítése, kiadása

Bejegyzés kelte: 2013.06.11.

Hatályos: 2013.06.11. – ...

9/57 6312'08 Világháló-portál szolgáltatás

Bejegyzés kelte: 2013.06.11.

Hatályos: 2013.06.11. – ...

9/58 7120'08 Műszaki vizsgálat, elemzés

Bejegyzés kelte: 2013.06.11.

Hatályos: 2013.06.11. – ...

9/59 8532'08 Szakmai középfokú oktatás

Bejegyzés kelte: 2013.06.11.

Hatályos: 2013.06.11. – ...

9/60 8551'08 Sport, szabadidős képzés

Bejegyzés kelte: 2013.06.11.

Hatályos: 2013.06.11. – ...

9/61 8552'08 Kulturális képzés

Bejegyzés kelte: 2013.06.11.

Hatályos: 2013.06.11. – ...

9/62 8559'08 M. n. s. egyéb oktatás

Bejegyzés kelte: 2013.06.11.

Hatályos: 2013.06.11. – ...

11 A cég jegyzett tőkéje

11/1 Összesen: 250 000 000 HUF Bejegyzés kelte: 2013.06.11.

Hatályos: 2013.06.11. – ...

13 A cégjegyzésre jogosult(ak) adatai

13/1 Balogh József (an: [REDACTED] ügyvezető (vezető tisztségviselő) [REDACTED])

Születés ideje [REDACTED]

Adóazonosító jel [REDACTED]

A hiteles cégaláírási nyilatkozat vagy az ügyvéd által ellenjegyzett aláírás-minta benyújtásra került.

A képviselő módja: önálló.
A jogviszony kezdete: 2013.05.17.
Bejegyzés kelte: 2013.06.11.

Hatályos: 2013.06.11. – ...

13/2 Szulyovszky Gábor (an: [REDACTED] ügyvezető (vezető tisztségviselő [REDACTED])

Születés ideje [REDACTED]
Adóazonosító jel: [REDACTED]

A hiteles cégaláírási nyilatkozat vagy az ügyvéd által ellenjegyzett aláírás-minta benyújtásra került.

A képviselő módja: önálló.
A jogviszony kezdete: 2013.05.17.
Bejegyzés kelte: 2013.06.11.

Hatályos: 2013.06.11. – ...

14 A könyvvizsgáló(k) adatai

14/1 [01 09 063022] PricewaterhouseCoopers Könyvvizsgáló Korlátolt Felelősségű Társaság HU 1055 Budapest, Bajcsy-Zsilinszky út 78.

Balázs Árpád (an: [REDACTED])

A jogviszony kezdete: 2014.03.05.
A jogviszony vége: 2016.05.31.
Változás időpontja: 2014.03.05.
Bejegyzés kelte: 2014.03.24.

Hatályos: 2014.03.05. – ...

20 A cég statisztikai számjele

20/1 24378226-4120-113-01.
Bejegyzés kelte: 2013.06.11.

Hatályos: 2013.06.11. – ...

21 A cég adószáma

21/1 24378226-2-42.
HU24378226.
Adószám státusza: érvényes adószám
Státusz kezdete: 2013.06.04.
Bejegyzés kelte: 2013.06.11.

Hatályos: 2013.06.11. – ...

32 A cég pénzforgalmi jelzőszáma

32/1 10700024-67967733-50200009
CIB Bank Zrt. Medve u. fiók (1027 Budapest, Medve u. 4-14.; 01 10 041004)
A számla nyitási dátuma: 2013.05.31.
Bejegyzés kelte: 2013.06.11.

Hatályos: 2013.06.11. – ...

32/2 10700024-67967733-50000005
CIB Bank Zrt. Medve u. fiók (1027 Budapest, Medve u. 4-14.; 01 10 041004)
A számla nyitási dátuma: 2013.05.31.
Bejegyzés kelte: 2013.06.11.

Hatályos: 2013.06.11. – ...

- 32/3 10700024-67967733-50100002
CIB Bank Zrt. Medve u. fiók (1027 Budapest, Medve u. 4-14.; 01 10 041004)
A számla nyitási dátuma: 2013.05.31.
Bejegyzés kelte: 2013.06.11.
Hatályos: 2013.06.11. – ...
- 32/4 10700024-67967733-51100005
CIB Bank Zrt. Medve u. fiók (1027 Budapest, Medve u. 4-14.; 01 10 041004)
A számla nyitási dátuma: 2013.05.31.
Bejegyzés kelte: 2013.06.11.
Hatályos: 2013.06.11. – ...
- 32/5 10700024-67967733-52000001
CIB Bank Zrt. Medve u. fiók (1027 Budapest, Medve u. 4-14.; 01 10 041004)
A számla nyitási dátuma: 2013.05.31.
Bejegyzés kelte: 2013.06.11.
Hatályos: 2013.06.11. – ...
- 32/6 10700024-67967733-52100008
CIB Bank Zrt. Medve u. fiók (1027 Budapest, Medve u. 4-14.; 01 10 041004)
A számla nyitási dátuma: 2013.05.31.
Bejegyzés kelte: 2013.06.11.
Hatályos: 2013.06.11. – ...
- 32/7 12001008-01398243-00100001
Raiffeisen Bank Zrt. Budapesti Fiók (1054 Budapest, Akadémia u. 6.; 01 10 041042)
A számla nyitási dátuma: 2013.07.10.
Bejegyzés kelte: 2013.07.15.
Hatályos: 2013.07.15. – ...
- 32/8 12001008-01398243-00200008
Raiffeisen Bank Zrt. Budapesti Fiók (1054 Budapest, Akadémia u. 6.; 01 10 041042)
A számla nyitási dátuma: 2013.07.10.
Bejegyzés kelte: 2013.07.15.
Hatályos: 2013.07.15. – ...
- 32/9 12001008-01398243-00300005
Raiffeisen Bank Zrt. Budapesti Fiók (1054 Budapest, Akadémia u. 6.; 01 10 041042)
A számla nyitási dátuma: 2013.11.07.
Bejegyzés kelte: 2013.11.11.
Hatályos: 2013.11.11. – ...
- 32/10 12001008-01398243-00400002
Raiffeisen Bank Zrt. Budapesti Fiók (1054 Budapest, Akadémia u. 6.; 01 10 041042)
A számla nyitási dátuma: 2013.11.07.
Bejegyzés kelte: 2013.11.11.
Hatályos: 2013.11.11. – ...
- 32/11 12001008-01398243-00500009
Raiffeisen Bank Zrt. Budapesti Fiók (1054 Budapest, Akadémia u. 6.; 01 10 041042)
A számla nyitási dátuma: 2014.03.06.
Bejegyzés kelte: 2014.03.10.
Hatályos: 2014.03.10. – ...
- 32/12 12001008-01398243-00600006
Raiffeisen Bank Zrt. Budapesti Fiók (1054 Budapest, Akadémia u. 6.; 01 10 041042)
A számla nyitási dátuma: 2014.03.06.
Bejegyzés kelte: 2014.03.10.

Hatályos: 2014.03.10. – ...

32/13 12001008-01398243-00700003

Raiffeisen Bank Zrt. Budapesti Fiók (1054 Budapest, Akadémia u. 6.; 01 10 041042)

A számla nyitási dátuma: 2014.06.10.

Bejegyzés kelte: 2014.06.16.

Hatályos: 2014.06.16. – ...

49 A cég cégjegyzékszámjai

49/1 01 09 174128

Vezetve a(z) Fővárosi Törvényszék Cégbírósága nyilvántartásában.

Bejegyzés kelte: 2013.06.11.

Hatályos: 2013.06.11. – ...

Cégformától függő adatok

1(09) A társaság tagjainak adatai

1(09)/1 [01 09 924124] Pedrano Invest Vagyonkezelő Korlátolt Felelősségű Társaság HU 1082 Budapest, Práter utca 29/a. fszt. 21.

A tagsági jogviszony kezdete: 2013.05.17.

Bejegyzés kelte: 2013.06.11.

Hatályos: 2013.06.11. – ...

97 Pénzügyi modul

● Beszámolási időszak	2013. év	2012. év	2011. év	2010. év	2009. év
	2013.05.17. – 2013.12.31. eFt	Nincs adat. eFt	Nincs adat. eFt	Nincs adat. eFt	Nincs adat. eFt
Értékesítés nettó árbevétele	165 059	Nincs adat.	Nincs adat.	Nincs adat.	Nincs adat.
Üzemi eredmény	- 379	Nincs adat.	Nincs adat.	Nincs adat.	Nincs adat.
Adózás előtti eredmény	2 882	Nincs adat.	Nincs adat.	Nincs adat.	Nincs adat.
Mérleg szerinti eredmény	1 839	Nincs adat.	Nincs adat.	Nincs adat.	Nincs adat.
Adózott eredmény	1 839	Nincs adat.	Nincs adat.	Nincs adat.	Nincs adat.
Befektetett eszközök	196 772	Nincs adat.	Nincs adat.	Nincs adat.	Nincs adat.
Forgóeszközök	459 894	Nincs adat.	Nincs adat.	Nincs adat.	Nincs adat.
Aktív időbeli elhatárolások	30	Nincs adat.	Nincs adat.	Nincs adat.	Nincs adat.
Saját tőke	251 839	Nincs adat.	Nincs adat.	Nincs adat.	Nincs adat.
Céltartalékok	0	Nincs adat.	Nincs adat.	Nincs adat.	Nincs adat.
Kötelezettségek	395 873	Nincs adat.	Nincs adat.	Nincs adat.	Nincs adat.
Passzív időbeli elhatárolások	8 984	Nincs adat.	Nincs adat.	Nincs adat.	Nincs adat.
Pénzügyi mutatók					
Eladósodottság foka i	0,60	Nincs adat.	Nincs adat.	Nincs adat.	Nincs adat.
Eladósodottság mértéke – Bonítás i	1,57	Nincs adat.	Nincs adat.	Nincs adat.	Nincs adat.
Árbevétel arányos eredmény % i	1,11	Nincs adat.	Nincs adat.	Nincs adat.	Nincs adat.
Likviditási gyorsráta i	0,13	Nincs adat.	Nincs adat.	Nincs adat.	Nincs adat.
Létszám: 3 fő					

Az adatok az Opten Kft. Cégtár rendszeréből származnak, amely cégek esetén a Cégek Közlönyben megjelent hivatalos adatokat tartalmazza, más szervezetek esetén egyéb forrásból származó hivatalos és gyűjtött információk láthatók.

Lekérdezés időpontja 2015.02.12 13:10

Utolsó feldolgozott Cégek Közlöny megjelenési dátuma: 2015.02.11.

Adatbázis utolsó aktualizálási dátuma: 2015.02.12 12:26

K É R E L E M

a Józsefvárosi Önkormányzat tulajdonában lévő közterület használatához

Kérjük a nyomtatványt olvashatóan, nyomtatott betűvel kitölteni!

Gazdasági társaságok, egyéni cég, társadalmi és egyéb szervezetek esetében:

Kérelmező neve: *Nyhegyi Bt.* telefon: *.....*
Kapcsolattartó ügyintéző neve: *dr. Schachl Balázs* telefon: *.....*
Székhelye: irsz.: *1061* helység: *Budapest* (u, tér): *Johai térd.* szám: *8*
Cégjegyzék szám/ Nyilvántartási szám: *01-06-786837*
Bankszámlaszáma: *11706023 - 20013327* - *.....* Központi Iktató
Adószáma: *24365224 - 2 - 42*
Erkezett: *2015 JAN 19* Szám: *16-133*
Melléklet: *4* Osztály: *Mirgaj* Előszám: *.....*

Egyéni vállalkozás esetében:

Kérelmező neve: *Józsefvárosi Önkormányzat Polgármesteri Hivatala* telefon: *.....*
Lakcíme: irsz.: *.....* helység: *.....* (u, tér): *.....* szám: *.....*
Vállalkozó nyilvántartási száma: *.....*
Adószáma: *.....*
Bankszámlaszáma: *.....*
Erkezett: *2015 JAN 19* Szám: *16-94/3*
Melléklet: *1* Osztály: *Mirgaj* Előszám: *ea*

Magánszemélyek esetében:

Kérelmező neve: *Teljes feladatok abszolút körre* telefon: *.....*
Lakcíme: irsz.: *.....* helység: *.....* (u, tér): *.....* szám: *.....*
Születési helye: *.....* ideje: *.....* év *.....* hó *.....* nap, anyja neve: *.....*
Erkezett: *2015 JAN 19*

Megjegyzés: Fenti adatok közlése a közterület-használati kérelmek elbírálásához, a közterület-használatok ellenőrzéséhez szükségesek. Az adatokat a Polgármesteri Hivatal és a Józsefvárosi Közterület-felügyelet kezeli. Jelen tájékoztatás a 2011. évi CXII. törvényen alapul.

bizottsági döntésről függően
Közterület-használat ideje: 201 *.....* év *.....* hó *.....* naptól - 201 *.....* év *.....* hó *.....* napig

(Több időpont-, helyszín esetén kérünk listát mellékelni!)

Közterület-használat célja: *terasz*


Közterület nagysága: *27* m²/db

Közterület helye: Budapest, VIII. kerület. *Leonardo Da Vinci utca 23.*

(Corvin sétány) (utca, tér) *23* szám előtti: *járdán, úttesten, zöldterületen vagy Sétányon*

Egyéb (LEVELEZÉSI CÍM, amennyiben a fenti adatoktól eltér, stb.):

Kérjük a túloldalon jelzett mellékleteket csatolni, és a kérelemnyomtatványt **aláírni** szíveskedjék!

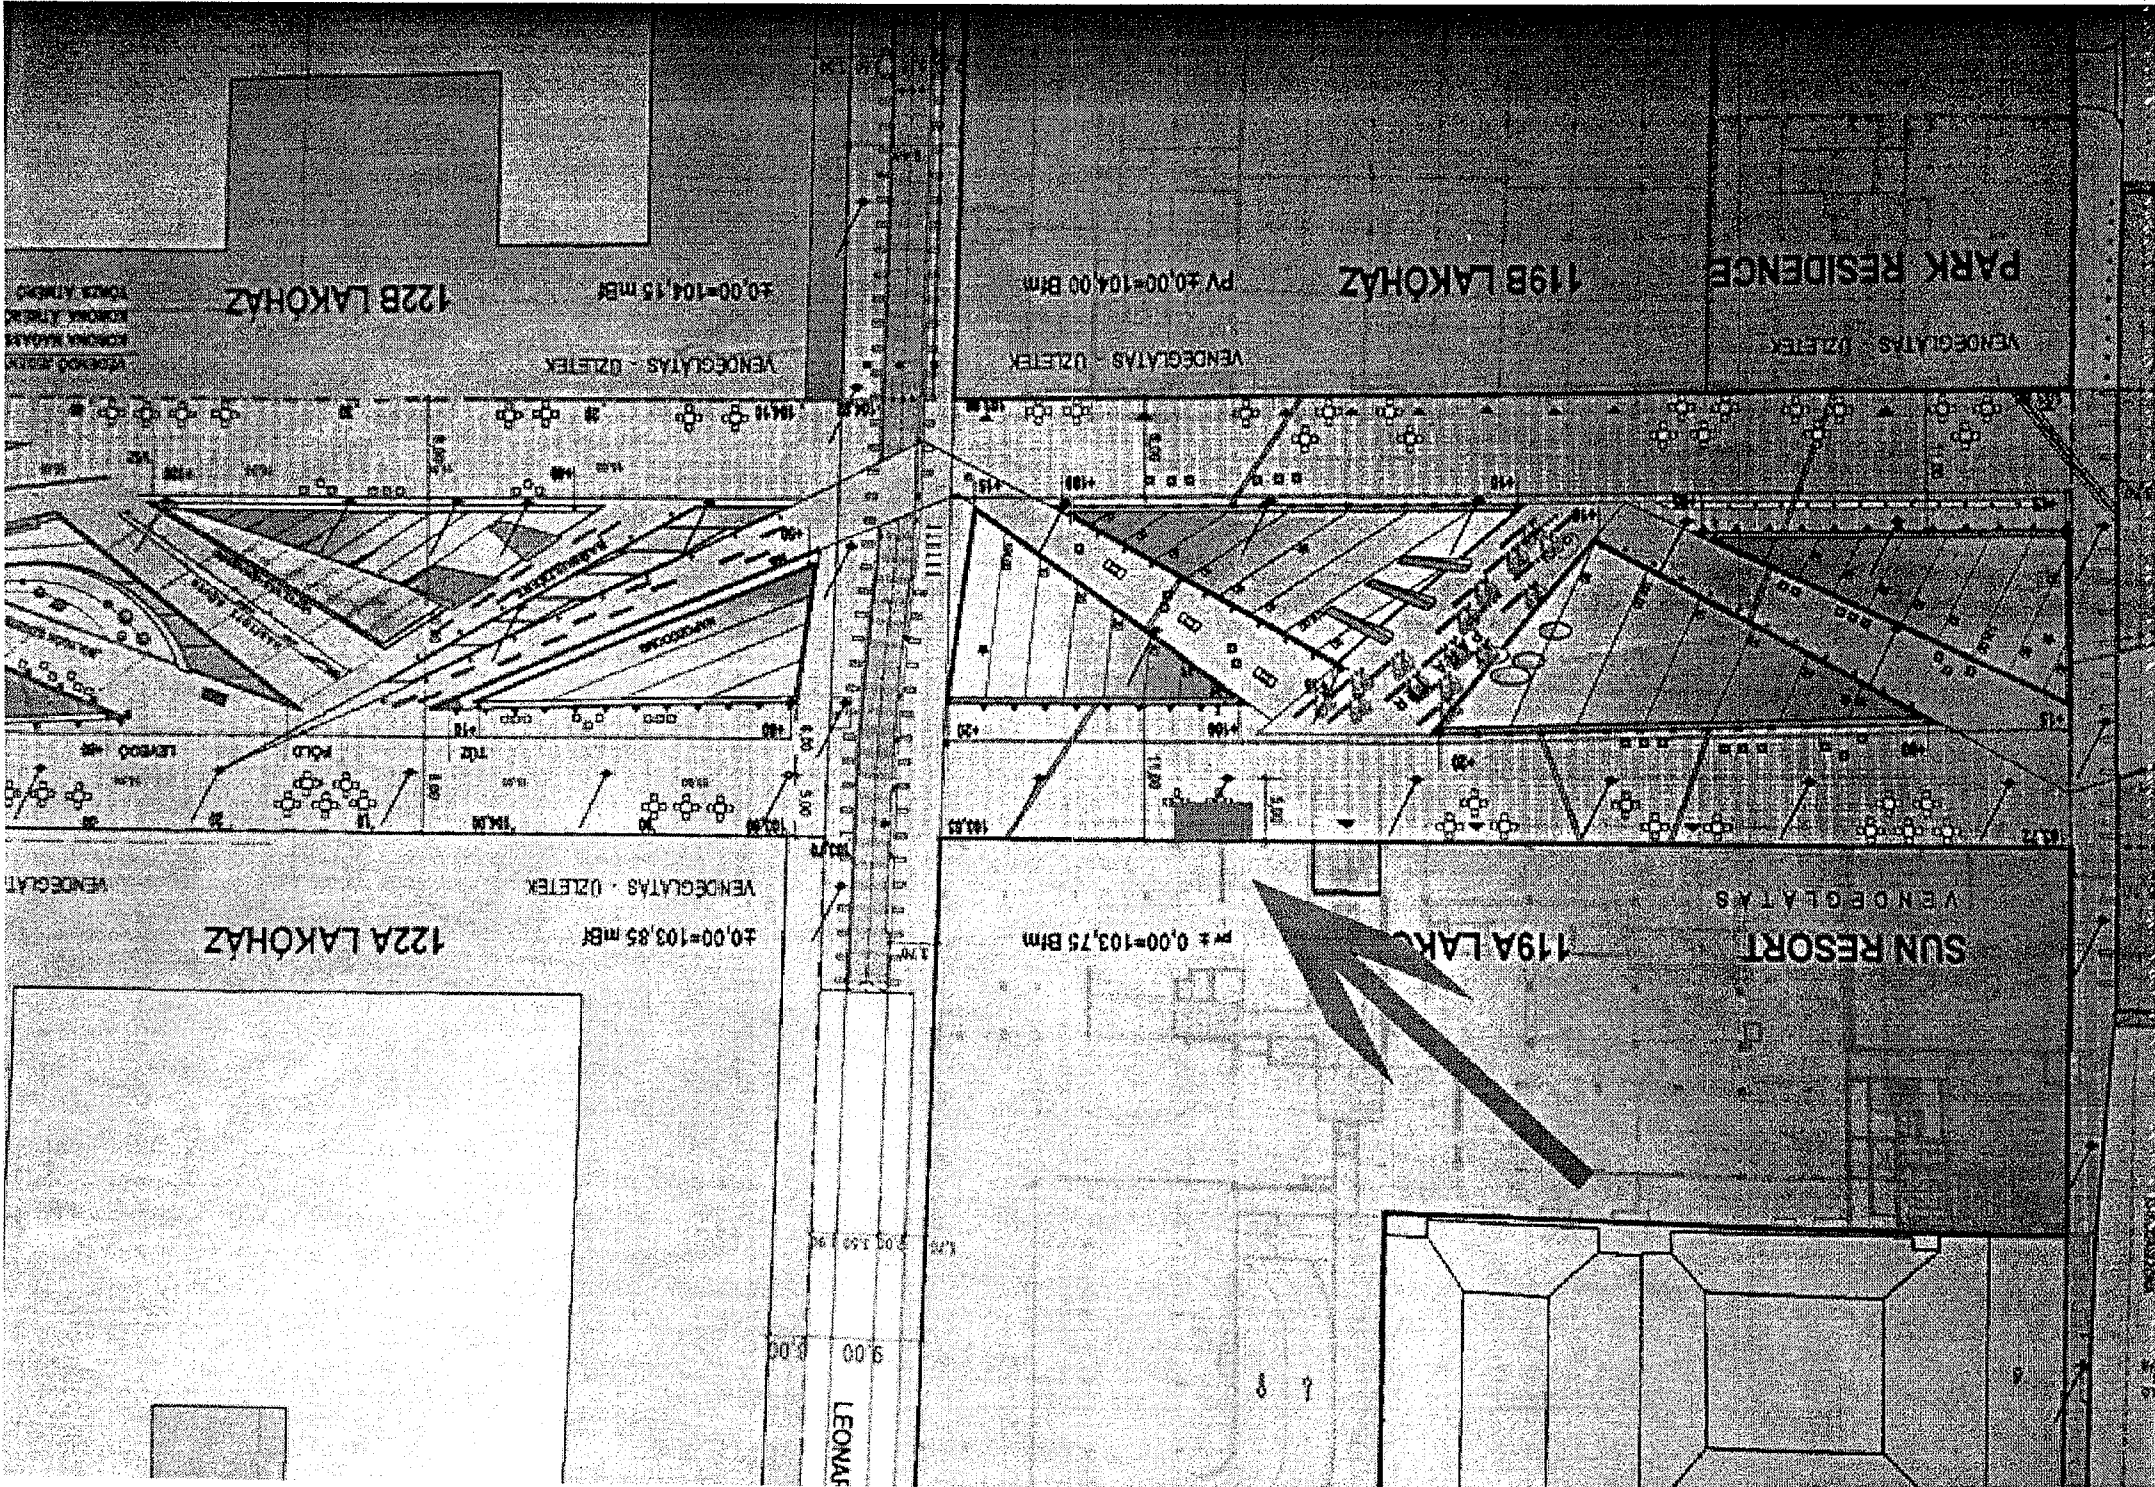

122B LAKÓHÁZ

±0,00=104,15 mBf

VENDEGLÁTÁS - ÜZLETEK

119B LAKÓHÁZ

PV ±0,00=104,00 Bfm

VENDEGLÁTÁS - ÜZLETEK

PARK RESIDENCE

VENDEGLÁTÁS - ÜZLETEK

122A LAKÓHÁZ

VENDEGLÁTÁS - ÜZLETEK

±0,00=103,85 mBf


PV ± 0,00=103,75 Bfm


119A LAKÓHÁZ

SUN RESORT

VENDEGLÁTÁS

LEONAF

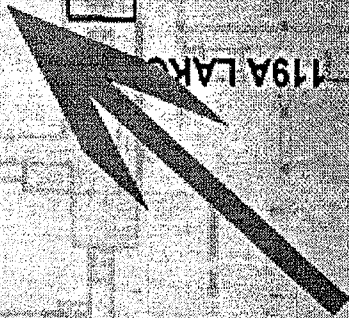

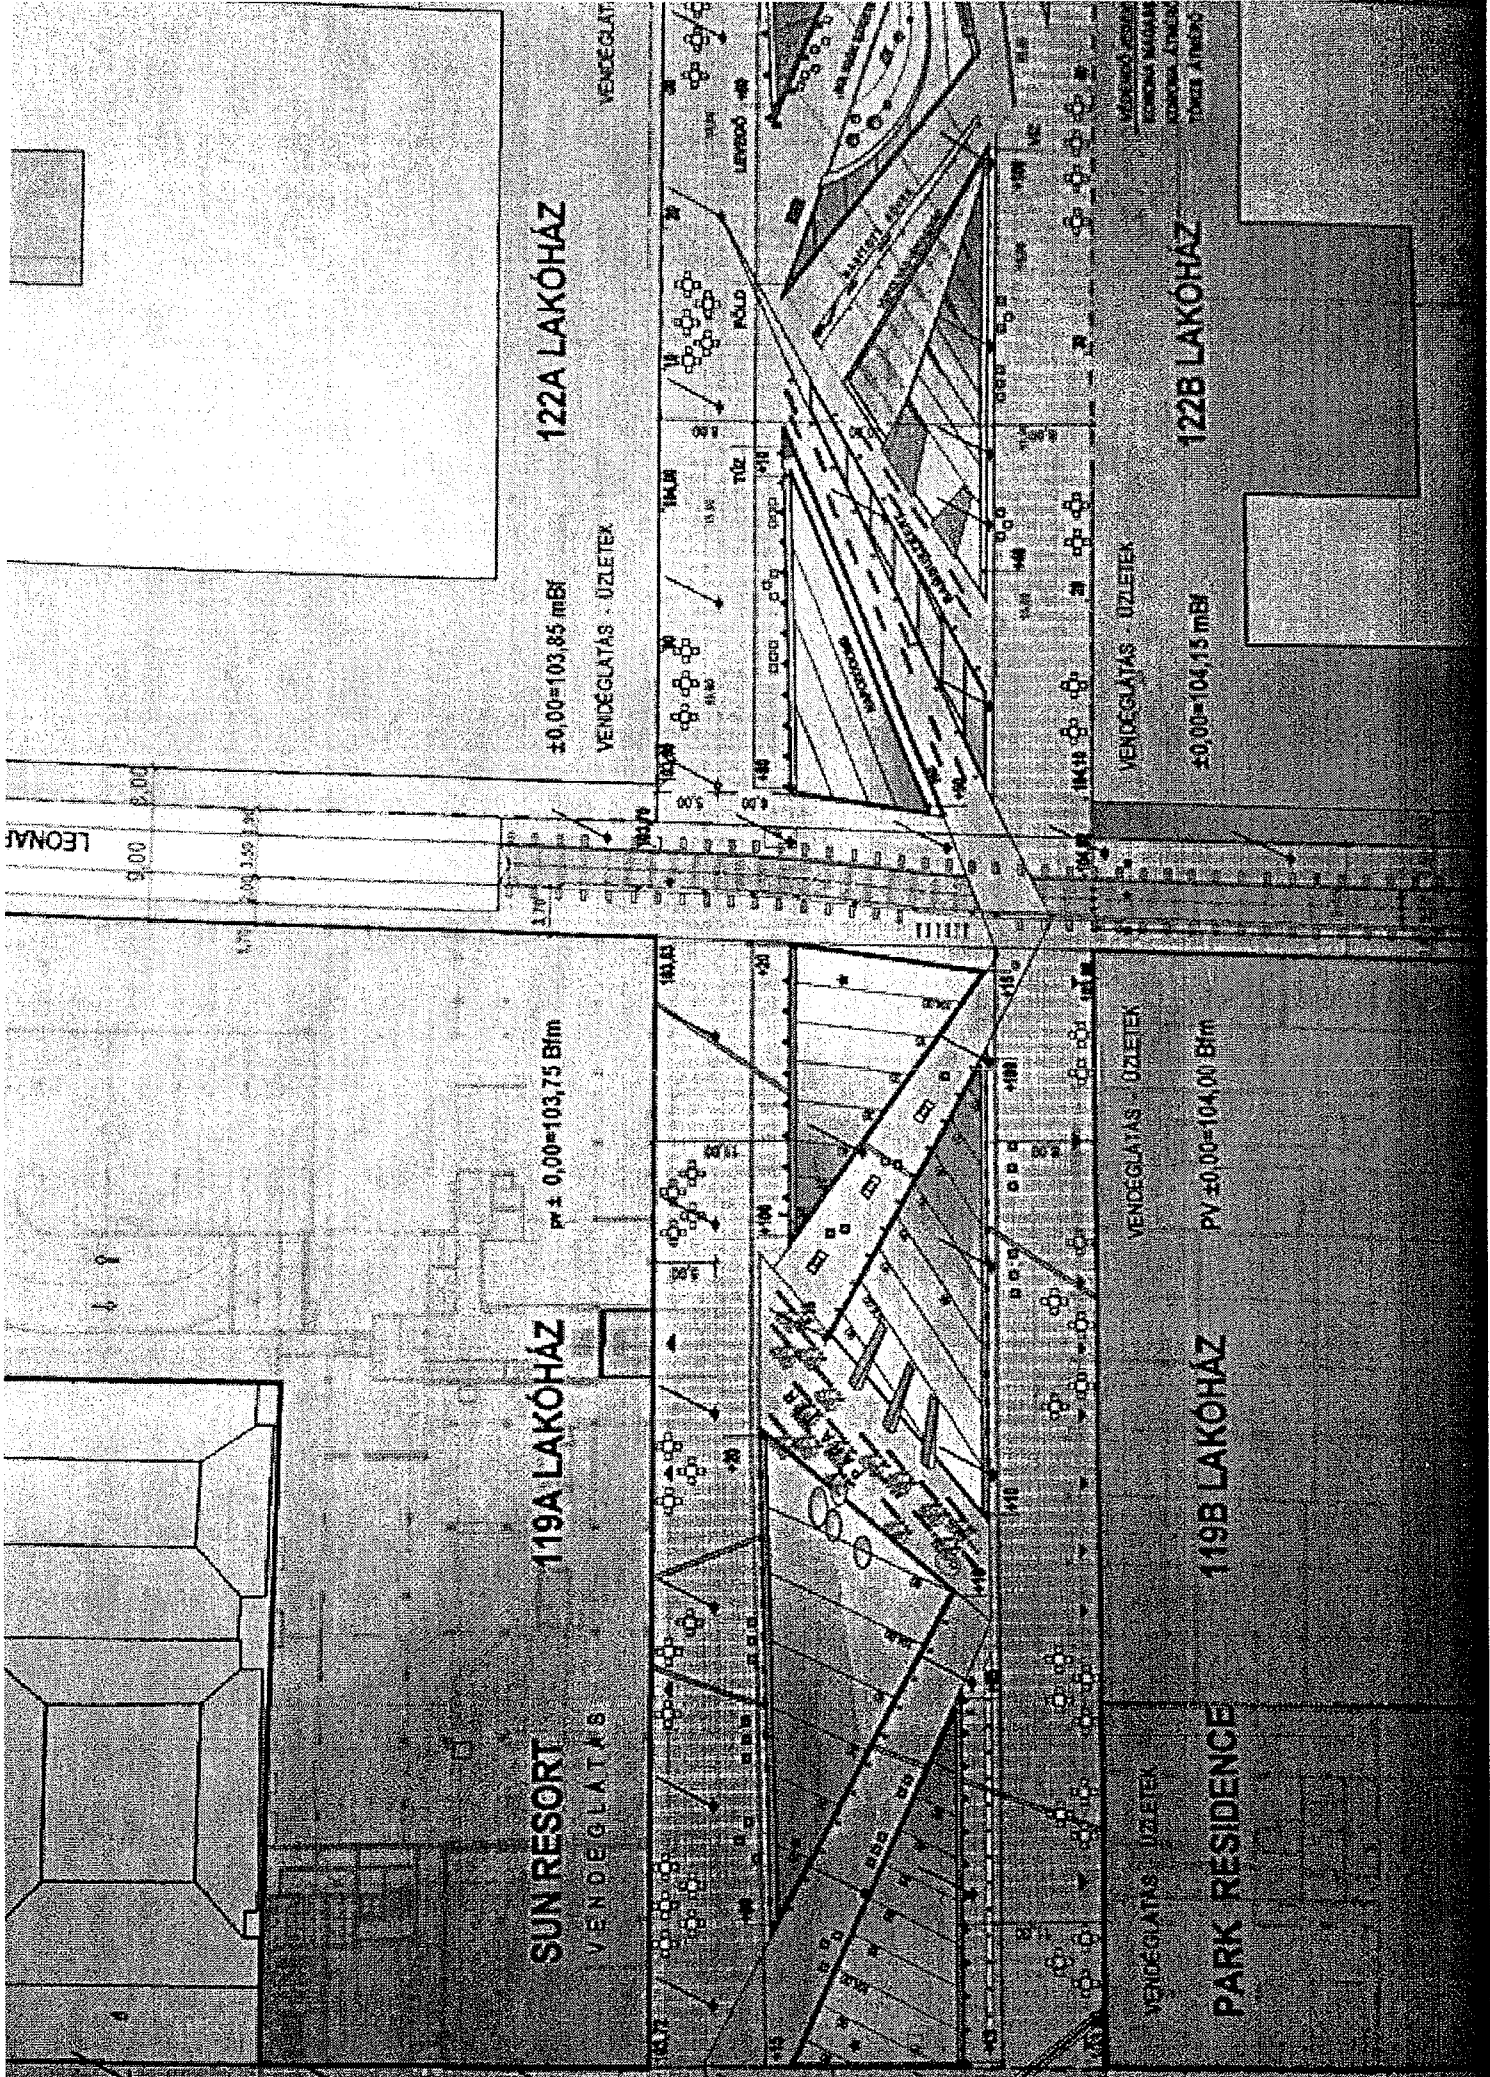

122A LAKÓHÁZ

±0.00=103,85 mBf
VENDEGLÁTÁS - ÜZLETEK

122B LAKÓHÁZ

±0.00=104,15 mBf
VENDEGLÁTÁS - ÜZLETEK

119A LAKÓHÁZ

PV ± 0,00=103,75 Bfm
VENDEGLÁTÁS - ÜZLETEK

119B LAKÓHÁZ

PV ±0,00=104,00 Bfm
VENDEGLÁTÁS - ÜZLETEK

SUN RESORT

PARK RESIDENCE


LEONAR

9.00

3.70

3.70

1:100

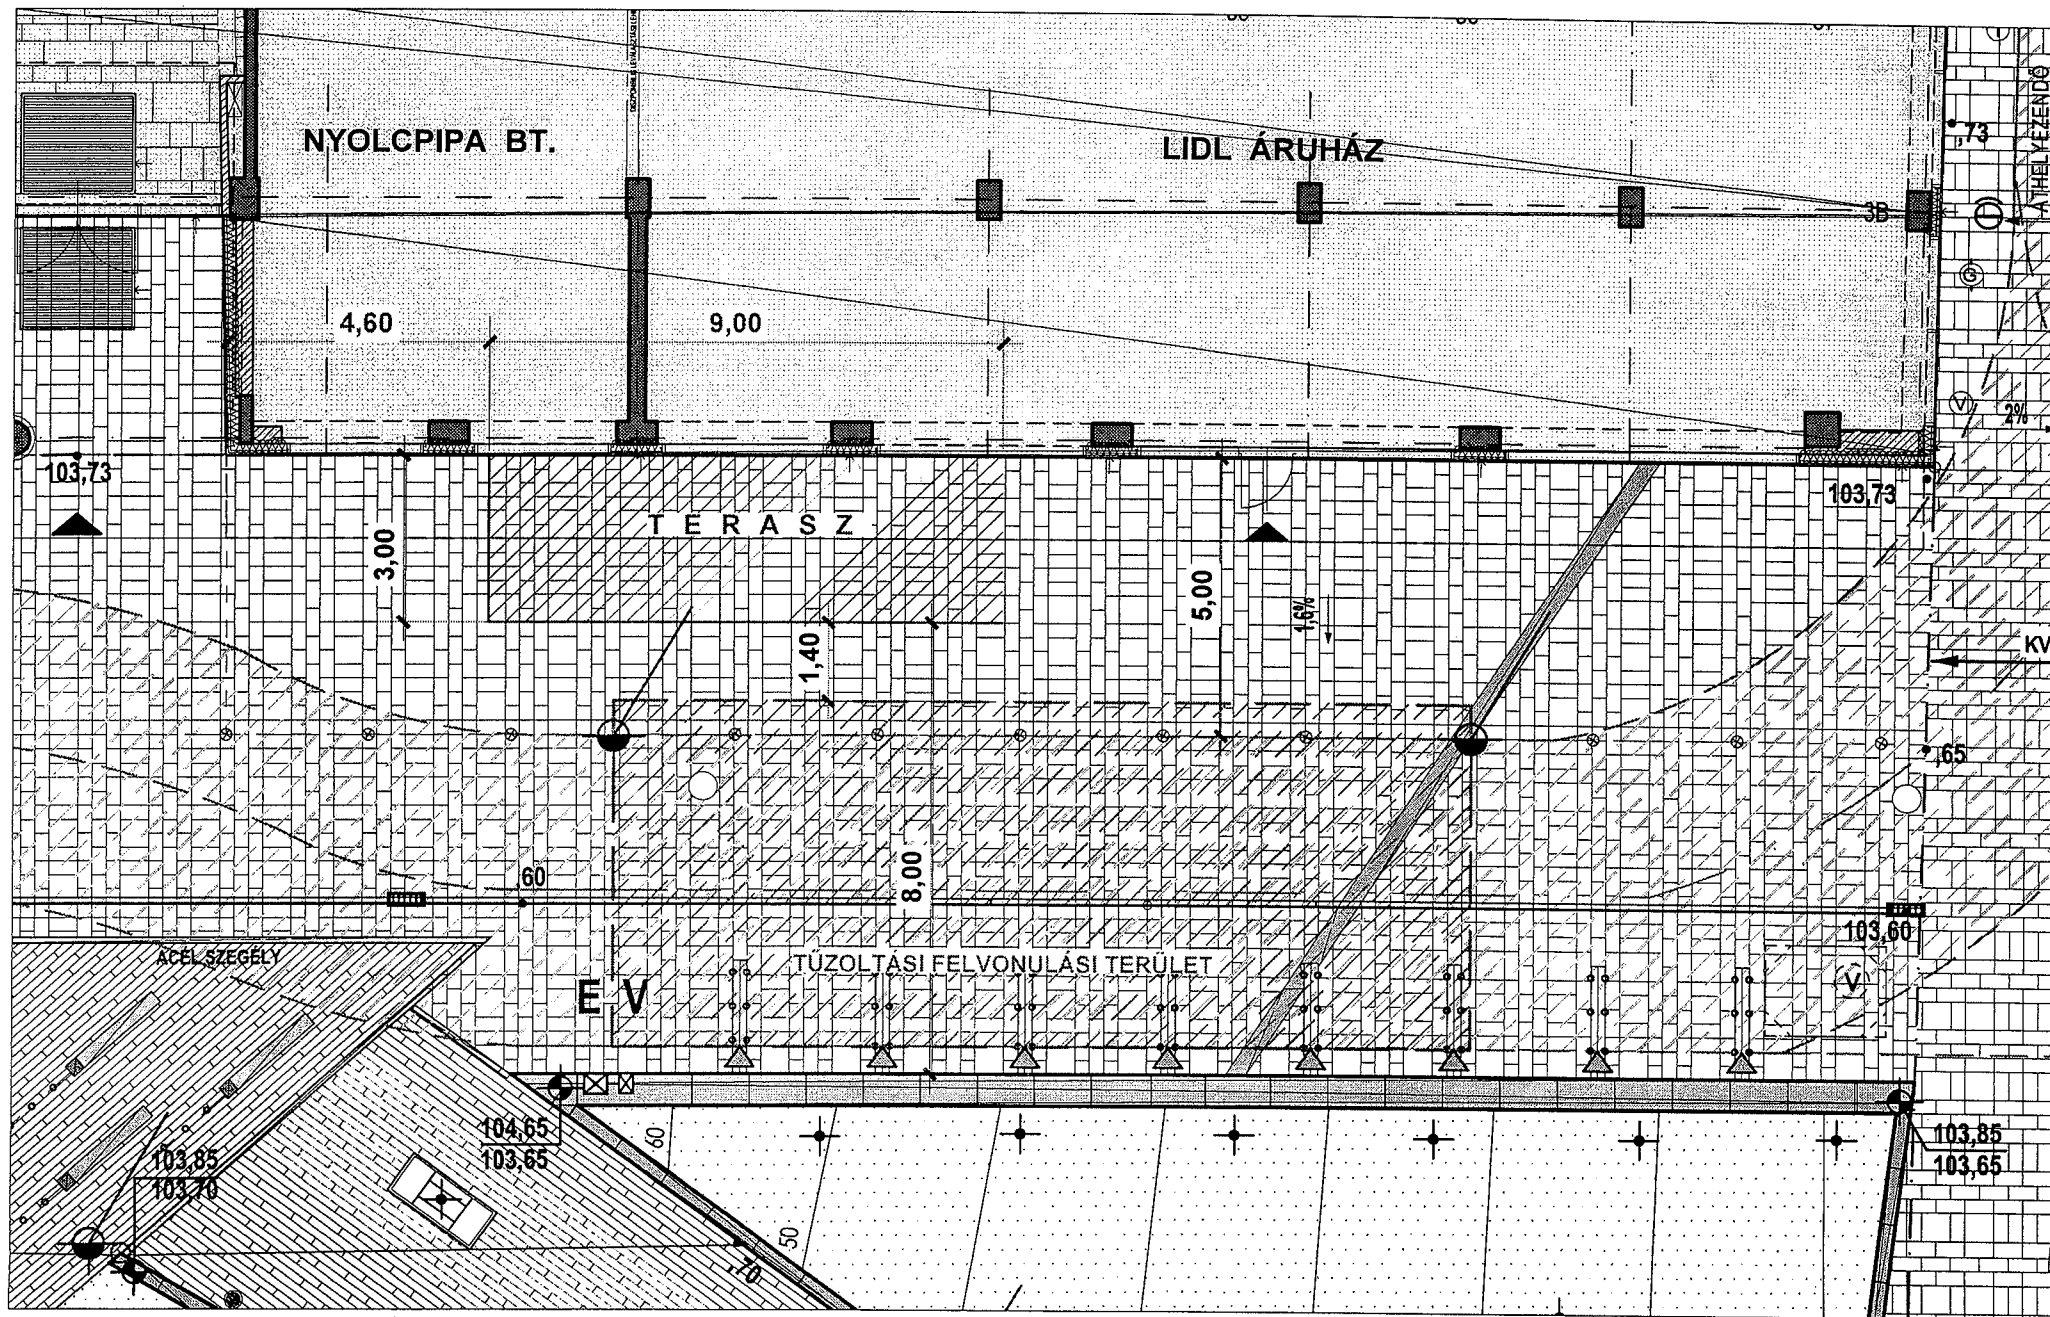

NYOLCPIPA BT. TERASZ KÉRELEM ALAPRAJZA M=1:125



BUDAPEST FŐVÁROS VIII. KERÜLET JÓZSEFVÁROSI ÖNKORMÁNYZAT

DR. KOCSIS MÁTÉ
POLGÁRMESTER

Nyolcpipta Bt.

Budapest

Jókai tér 8.

1061

Iktatószám: 26-30/2015

Ügyintéző: Péterffy Márton

Telefon: 45-92-526

e-mail: peterffym@jozsefvaros.hu

Tárgy: Bp., VIII. kerület Leonardo da Vinci utca 23. sz. alatti nemzeti dohánybolt előtt terasz kialakításának ügye

IGAZOLÁS

településképi bejelentési eljárásban

Nyolcpipta Bt. bejelentő szervezet kérelmére, **2015. január 15-én** indult településképi bejelentési eljárásban, a **Leonardo da Vinci utca 23. sz. alatti (36286 hrsz.)** nemzeti dohánybolt előtt terasz kialakításának tárgyban benyújtott dokumentációt átvizsgáltam és a fent megjelölt építési tevékenység végzését **kikötés nélkül tudomásul veszem.**

A településképi bejelentési eljárás során kiadott igazolás a közléstől számított **6 hónapig érvényes.**

Jelen településképi döntéssel szemben a Budapest Főváros VIII. kerület Józsefváros Önkormányzat Képviselő-testületéhez lehet fellebbezni az átvételtől számított 15 napon belül.

Közös tulajdont érintő módosítás esetén a tulajdonostársak hozzájárulása szükséges. Jelen településképi igazolás polgárjogi igényt nem dönt el.

A településképi eljárás során meghozott igazolásban foglaltak megszegése esetén településképi kötelezési eljárás lefolytatása rendelhető el. A kötelezettségek megszegése és végre nem hajtása esetén 50 000 forintig terjedő bírság kiszabása rendelhető el.

INDOKOLÁS






A Nyolcpipta Bt. bejelentő szervezet, a 26-30/2015 ügyiratszámú kérelmében az épített környezet alakításáról és védelméről szóló 1997. évi LXXVIII. törvény 30/D.§-a, a településfejlesztési koncepcióról, az integrált településfejlesztési stratégiáról és a településrendezési eszközökről, valamint egyes településrendezési sajátos jogintézményekről szóló 314/2012. (XI. 8.) Korm. rendelet 23.§-a, valamint a Budapest Főváros VIII. kerület Józsefvárosi Önkormányzat Képviselő-testületének az építésüggyel összefüggő egyes helyi önkormányzati hatósági eljárások részletes szabályairól szóló



NEMZETI DOHÁNYBOLT



KÁVÉ
UNŐFORAL
HERBODUAL
SZEZSERIAL
ASIANVITZ

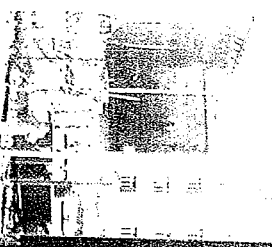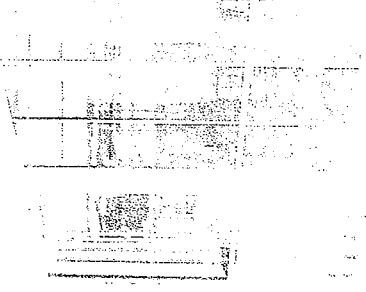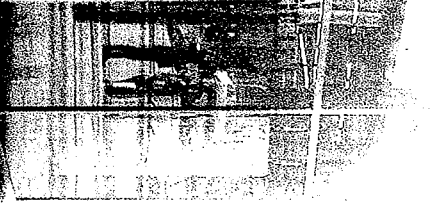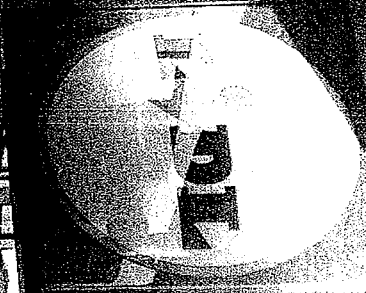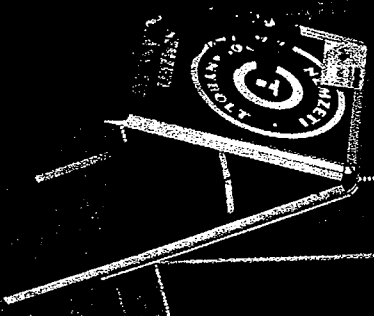


LIDL

Netzwerk
Sohnenbeil

Netz
be'kehr

Casino

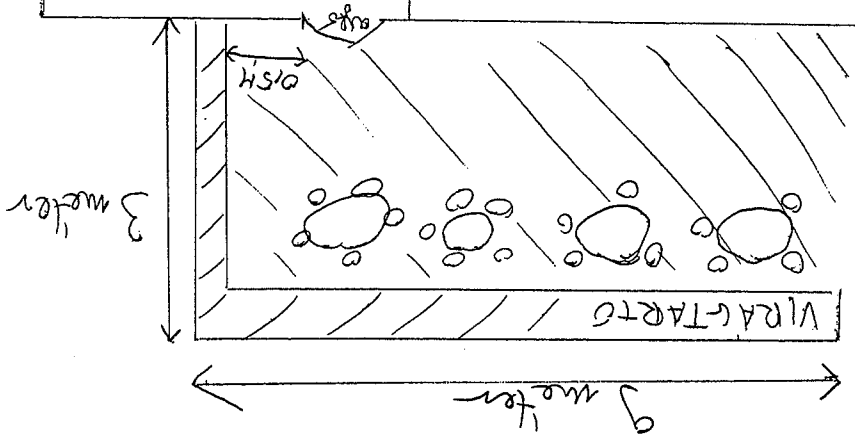

Beimpa (Katzengasse)

Sefarung

Nyolc pipa Betéti Társaság
(1061 Budapest, Jókai tér 8. 2. em. 5.) Adószám: 24365224-2-42

Cégkivonat 2015.02.12.-i időállapotban

1 Általános adatok

- Cégjegyzékszám: 01 06 786837 (Hatályos)
- Cégforma: Betéti társaság
- Alakulás dátuma: 2013.05.15.
- Bejegyzés dátuma: 2013.05.27.

2 A cég elnevezése

2/1 Nyolc pipa Betéti Társaság
Bejegyzés kelte: 2013.05.27.
Hatályos: 2013.05.27. – ...

3 A cég rövidített elnevezése

3/1 Nyolc pipa Bt.
Bejegyzés kelte: 2013.05.27.
Hatályos: 2013.05.27. – ...

5 A cég székhelye

5/1 1061 Budapest, Jókai tér 8. 2. em. 5.
Bejegyzés kelte: 2013.05.27.
Hatályos: 2013.05.27. – ...

6 A cég telephelye(i)

6/1 1082 Budapest, Baross utca 3.
Bejegyzés kelte: 2013.05.27.
Hatályos: 2013.05.27. – ...

6/3 1082 Budapest, Leonardo Da Vinci utca 23.
Változás időpontja: 2014.02.03.
Bejegyzés kelte: 2014.03.05.
Hatályos: 2014.02.03. – ...

8 A társasági szerződés (alapszabály, alapító okirat, létesítő okirat) kelte

8/1 2013.05.15.
Bejegyzés kelte: 2013.05.27.
Hatályos: 2013.05.27. – ...

8/2 2013.09.11.
Bejegyzés kelte: 2013.10.02.
Hatályos: 2013.10.02. – ...

8/3 2014.02.03.
Bejegyzés kelte: 2014.03.05.

Hatályos: 2014.03.05. – ...

9 A cég tevékenységi köre(i)

- 9/1 4726'08 Dohányáru-kiskereskedelem (**Főtevékenység**)
Bejegyzés kelte: 2013.05.27.
Hatályos: 2013.05.27. – ...
- 9/2 4725'08 Ital-kiskereskedelem
Bejegyzés kelte: 2013.05.27.
Hatályos: 2013.05.27. – ...
- 9/3 4762'08 Újság-, papíráru-kiskereskedelem
Bejegyzés kelte: 2013.05.27.
Hatályos: 2013.05.27. – ...
- 9/4 4724'08 Kenyér-, pékáru-, édesség-kiskereskedelem
Bejegyzés kelte: 2013.05.27.
Hatályos: 2013.05.27. – ...
- 9/5 4729'08 Egyéb élelmiszer-kiskereskedelem
Bejegyzés kelte: 2013.05.27.
Hatályos: 2013.05.27. – ...
- 9/6 9200'08 Szerencsejáték, fogadás
Bejegyzés kelte: 2013.05.27.
Hatályos: 2013.05.27. – ...
- 9/7 4725'08 Ital-kiskereskedelem
Bejegyzés kelte: 2013.05.27.
Hatályos: 2013.05.27. – ...
- 9/8 4762'08 Újság-, papíráru-kiskereskedelem
Bejegyzés kelte: 2013.05.27.
Hatályos: 2013.05.27. – ...
- 9/9 6499'08 M. n. s. egyéb pénzügyi közvetítés
Bejegyzés kelte: 2014.03.24.
Hatályos: 2014.03.24. – ...
- 9/10 6832'08 Ingatlankezelés
Bejegyzés kelte: 2014.03.24.
Hatályos: 2014.03.24. – ...
- 9/11 6831'08 Ingatlanügynöki tevékenység
Bejegyzés kelte: 2014.03.24.
Hatályos: 2014.03.24. – ...
- 9/12 6810'08 Saját tulajdonú ingatlan adásvétele
Bejegyzés kelte: 2014.03.24.
Hatályos: 2014.03.24. – ...
- 9/13 6820'08 Saját tulajdonú, bérelt ingatlan bérbeadása, üzemeltetése
Bejegyzés kelte: 2014.03.24.
Hatályos: 2014.03.24. – ...
- 9/14 8291'08 Követelésbehajtás
Bejegyzés kelte: 2014.03.24.
Hatályos: 2014.03.24. – ...
- 9/15 6619'08 Egyéb pénzügyi kiegészítő tevékenység
Bejegyzés kelte: 2014.03.24.
Hatályos: 2014.03.24. – ...

9/16 4711'08 Élelmiszer jellegű bolti vegyes kiskereskedelem

Bejegyzés kelte: 2015.02.04.

Hatályos: 2015.02.04. – ...

9/17 6120'08 Vezeték nélküli távközlés

Bejegyzés kelte: 2015.02.04.

Hatályos: 2015.02.04. – ...

9/18 6190'08 Egyéb távközlés

Bejegyzés kelte: 2015.02.04.

Hatályos: 2015.02.04. – ...

11 A cég jegyzett tőkéje

11/1 Összesen: 50 000 HUF Bejegyzés kelte: 2013.05.27.

Hatályos: 2013.05.27. – ...

13 A cégjegyzésre jogosult(ak) adatai

13/2 *dr. Huszár Péter Tamás* (an[redacted]) üzletvezetésre jogosult tag (vezető tisztségviselő) [redacted]

Születés ideje: [redacted]

Adóazonosító jel: [redacted]

A hiteles cégalírási nyilatkozat vagy az ügyvéd által ellenjegyzett aláírás-minta benyújtásra került.

A képviselő módja: önálló.

A jogviszony kezdete: 2013.05.15.

Változás időpontja: 2014.02.03.

Bejegyzés kelte: 2014.03.05.

Hatályos: 2014.02.03. – ...

20 A cég statisztikai számjele

20/2 24365224-4726-117-01.

Bejegyzés kelte: 2014.03.21.

Hatályos: 2014.03.22. – ...

21 A cég adószáma

21/2 24365224-2-42.

HU24365224.

Adószám státusza: érvényes adószám

Státusz kezdete: 2013.05.24.

Változás időpontja: 2015.01.22.

Bejegyzés kelte: 2015.02.04.

Hatályos: 2015.01.22. – ...

32 A cég pénzforgalmi jelzőszáma

32/1 11706023-20013327-00000000

OTP Budapesti r., VI. Andrásy út (1061 Budapest, Andrásy út 6.; 01 10 041585)

A számla nyitási dátuma: 2013.05.31.

Bejegyzés kelte: 2013.06.03.

Hatályos: 2013.06.03. – ...

32/2 11706023-20014579-00000000

OTP Budapesti r., VI. Andrásy út (1061 Budapest, Andrásy út 6.; 01 10 041585)

A számla nyitási dátuma: 2014.01.20.

Bejegyzés kelte: 2014.01.27.

Hatályos: 2014.01.27. – ...

45 A cég elektronikus elérhetősége

45/1 E mail: nyolcpipabt@gmail.com

Bejegyzés kelte: 2013.05.27.

Hatályos: 2013.05.27. – ...

49 A cég cégjegyzékszámjai

49/1 01 06 786837

Vezetve a(z) Fővárosi Törvényszék Cégbírósága nyilvántartásában.

Bejegyzés kelte: 2013.05.27.

Hatályos: 2013.05.27. – ...

Cégformától függő adatok

1(06) A betéti társaság beltagja(i)

1(06)/2 dr. Huszár Péter Tamás (an: [REDACTED])

Születés ideje: [REDACTED]

A tagsági jogviszony kezdete: 2013.05.15.

Változás időpontja: 2014.02.03.

Bejegyzés kelte: 2014.03.05.

Hatályos: 2014.02.03. – ...

2(06) A betéti társaság kültagja(i)

2(06)/2 dr. Schabl Balázs (an: [REDACTED])

Születés ideje: [REDACTED]

A tagsági jogviszony kezdete: 2013.05.15.

Változás időpontja: 2014.02.03.

Bejegyzés kelte: 2014.03.05.

Hatályos: 2014.02.03. – ...

97 Pénzügyi modul

Beszámolási időszak	2013. év	2012. év	2011. év	2010. év	2009. év
	2013.05.27. – 2013.12.31. eFt	Nincs adat. eFt	Nincs adat. eFt	Nincs adat. eFt	Nincs adat. eFt
Értékesítés nettó árbevétele	165 685	Nincs adat.	Nincs adat.	Nincs adat.	Nincs adat.
Üzemi eredmény	-6 290	Nincs adat.	Nincs adat.	Nincs adat.	Nincs adat.
Adózás előtti eredmény	-6 329	Nincs adat.	Nincs adat.	Nincs adat.	Nincs adat.
Mérleg szerinti eredmény	-6 329	Nincs adat.	Nincs adat.	Nincs adat.	Nincs adat.
Adózott eredmény	-6 329	Nincs adat.	Nincs adat.	Nincs adat.	Nincs adat.
Befektetett eszközök	1 333	Nincs adat.	Nincs adat.	Nincs adat.	Nincs adat.
Forgóeszközök	14 930	Nincs adat.	Nincs adat.	Nincs adat.	Nincs adat.
Aktív időbeli elhatárolások	0	Nincs adat.	Nincs adat.	Nincs adat.	Nincs adat.
Saját tőke	-6 279	Nincs adat.	Nincs adat.	Nincs adat.	Nincs adat.
Céltartalékok	0	Nincs adat.	Nincs adat.	Nincs adat.	Nincs adat.
Kötelezettségek	22 542	Nincs adat.	Nincs adat.	Nincs adat.	Nincs adat.
Passzív időbeli elhatárolások	0	Nincs adat.	Nincs adat.	Nincs adat.	Nincs adat.
Pénzügyi mutatók					
Eladósodottság foka i	1,39	Nincs adat.	Nincs adat.	Nincs adat.	Nincs adat.
Eladósodottság mértéke – Bonitás i	-3,59	Nincs adat.	Nincs adat.	Nincs adat.	Nincs adat.
Árbevétel arányos eredmény % i	-3,82	Nincs adat.	Nincs adat.	Nincs adat.	Nincs adat.
Likviditási gyorsráta i	0,14	Nincs adat.	Nincs adat.	Nincs adat.	Nincs adat.
Létszám: 7 fő					

127 Hirdetmények

• Céggközlöny

Év : 2013. Kötet: 43. Oldal: 2323285.

Ez a közlemény a cég E-aktájában szerepel. Bejegyzés dátuma: 2013. 05. 27.

Fővárosi Törvényszék Cégbírósága
Cg.01-06-786837/6.

V É G Z É S

A Fővárosi Törvényszék Cégbírósága a(z) Nyolcpipa Betéti Társaság (1061 Budapest, Jókai tér 8. 2. em. 5.; adószáma: 24365224-2-42) cégügyben a kérelmező 2013. május 27. napján érkezett ismételt kérelmének helyt ad és a Fővárosi Törvényszék Cégbírósága Cg.01-06-786837/4 sorszámú végzését hatályon kívül helyezi.

A végzés ellen fellebbezésnek nincs helye.

Budapest, 2013. május 27.

Jónás Mónika s.k.
ügyintéző
A kiadmány hiteléül:

Jónás Mónika
ügyintéző

Az adatok az Opten Kft. Cégtár rendszeréből származnak, amely cégek esetén a Céglőnyben megjelent hivatalos adatokat tartalmazza, más szervezetek esetén egyéb forrásból származó hivatalos és gyűjtött információk láthatók.

Lekérdezés időpontja 2015.02.12 12:53
Utolsó feldolgozott Céglőny megjelenési dátuma: 2015.02.11.
Adatbázis utolsó aktualizálási dátuma: 2015.02.12 12:26