

ELŐTERJESZTÉS

A Városgazdálkodási és Pénzügyi Bizottság 2015. március 09-i ülésére

**Tárgy: Tulajdonosi hozzájárulás a Budapest VIII. kerület Rákóczi tér 7-9. sz. ingatlan
UPC előfizetői bekötésének kiépítéséhez**

Előterjesztő: Pénzes Attila ügyosztályvezető

Készítette: Szabó Endre

A napirendet nyilvános ülésen kell tárgyalni.

A döntés elfogadásához egyszerű szavazattöbbség szükséges

Melléklet:

1. Kérelem
2. Helyszínrajz

Tisztelt Városgazdálkodási és Pénzügyi Bizottság!

I. Tényállás és a döntés tartalmának részletes ismertetése

A CATV Hungária Kft. a UPC Magyarország Kft. megbízásából, Budapest VIII. ker. Rákóczi tér 7-9. szám alatti ingatlan UPC előfizető bekötés létesítésének céljából tervdokumentációt készített és a közterületi munkáihoz tulajdonosi hozzájárulási kérelmet nyújtott be (1. sz. melléklet) az Önkormányzathoz.

Az előfizető ellátását újonnan épített alépítmény hálózat védőcsövében vezetett kábellel tudják biztosítani. Az építendő alépítmény-hálózat a már meglévő UPC Magyarország Kft. hálózatához csatlakozik a Víg utca 20. szám előtt, majd a Víg utca 22 szám előtt fél-fél pályás útvágással csatlakoztatható az előfizetői ingatlanhoz (2. számú melléklet). A kivitelezés nyílt árkos építési móddal valósul meg, az érintett közművek szakfelügyeletének igénybe vételével.

A kérelemben és a dokumentációban részletezett Víg utcai (hrszt:34925) út- és járdaszakasz a Józsefvárosi Önkormányzat tulajdonában áll, így az engedélyezéshez szükséges a tulajdonos Önkormányzat hozzájárulása.

II. A beterjesztés indoka

Az előterjesztés tárgyában a döntés meghozatala a Tisztelt Bizottság hatásköre.

III. A döntés célja, pénzügyi hatása

A kivitelezések közterületi megindításához szükséges a tulajdonos Önkormányzat tulajdonosi hozzájárulása.

A tulajdonosi döntésnek Önkormányzatunkat érintő pénzügyi hatása nincs.

IV. Jogszabályi környezet

Budapest Józsefvárosi Önkormányzat vagyonáról és a vagyon feletti tulajdonosi jogok gyakorlásáról szóló 66/2012. (XII.13.) önkormányzati rendelet 17. § (1) bekezdés e) pontján, valamint a Budapest Főváros VIII. kerület Józsefvárosi Önkormányzat Képviselőtestület és Szervei Szervezeti és Működési Szabályzatáról szóló 36/2014. (XI.06.) önkormányzati rendelet 7. számú mellékletének 1.4.5. pontján alapul, ami a Városgazdálkodási és Pénzügyi Bizottság döntését lehetővé teszi.

Fentiek alapján kérem a Tisztelt Bizottságot, hogy a tulajdonosi hozzájárulásra vonatkozó döntését meghozni szíveskedjen.

Határozati javaslat

...../2015.év (.....hó.....nap). számú Városgazdálkodási és Pénzügyi bizottsági határozat:

A Városgazdálkodási és Pénzügyi bizottság úgy dönt, hogy tulajdonosi hozzájárulását adja – a UPC Magyarország Kft. megbízásából – a CATV Hungária Kft. részére, a Budapest VIII. kerület Rákóczi tér 7-9. szám alatti ingatlan UPC előfizető bekötés létesítéséhez, az alábbi feltételekkel és kikötésekkel:

- a. jelen tulajdonosi hozzájárulás a beruházót (építtetőt) nem mentesíti az építéshez szükséges egyéb szakhatósági és hatósági engedélyek beszerzése alól,
- b. a beruházónak (építtetőnek) a közútkezelői és munkakezdési (burkolatbontási) hozzájárulást a vonatkozó rendelet (19/1994. (V.31.) KHVM rendelet) szerinti mellékletek csatolásával a Budapest Főváros VIII. kerület Polgármesteri Hivatal Hatósági Ügyosztály Építésügyi Irodájától előzetesen meg kell kérni, és az abban foglaltakat maradéktalanul be kell tartani,
- c. az engedélyes köteles a munkák (helyreállítás) elkészültéről a közterület kezelőjét és tulajdonosát írásban értesíteni,
- d. a bontással érintett Víg utcai járdaszakaszt teljes rétegrendjében véglegesen helyre kell állítani, a járda szakaszon teljes szélességben új aszfalt burkolatot kell kialakítani. Az útvágásnál az útburkolat helyreállítása a munkaárok mindkét oldalán legalább 30-30 cm-es túlnyújtással történjen.
- e. kötelezi a kivitelezőt a burkolatok megfelelő minőségben történő helyreállítására, melyre a beruházó és kivitelező közösen 5 év garanciát vállal,
- f. jelen tulajdonosi hozzájárulás csak az engedélyező szervek, szakhatóságok előírásainak maradéktalan betartásával, a döntés napjától számított 1 évig érvényes.

Felelős: polgármester
Határidő: 2015. március 09.

A döntés végrehajtását végző szervezeti egység: Gazdálkodási Ügyosztály

A lakosság széles körét érintő döntések esetén javaslata a közzététel módjára
nem indokolt hirdetőtáblán honlapon
Budapest, 2015. március 03.

Tisztelettel:


Pénzes Attila
Ügyosztályvezető

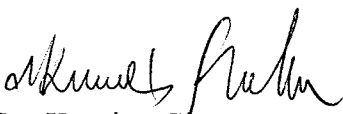
KÉSZÍTETTE: GAZDÁLKODÁSI ÜGYOSZTÁLY

LEÍRTA: SZABÓ ENDRE

PÉNZÜGYI FEDEZETET IGÉNYEL / NEM IGÉNYEL, IGAZOLÁS: 

JOGI KONTROLL: 

ELLENŐRIZTE:

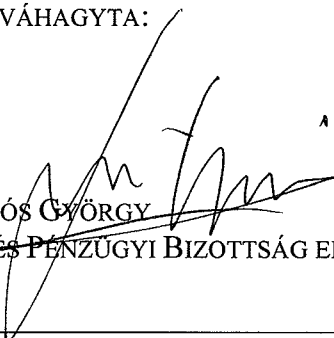

DR. KOVÁCS GABRIELLA
ALJEGYZŐ

2015. MÁRC. 03.

BETERJESZTÉSRE ALKALMAS:

JÓVÁHAGYTA:


DANADA-RIMÁN EDINA
JEGYZŐ


SOÓS GYÖRGY
A VÁROSGAZDÁLKODÁSI ÉS PÉNZÜGYI BIZOTTSÁG ELNÖKE



CATV-HUNGÁRIA KFT.

Telephely: 1106 Budapest, Maglódi út 6. Telefon/Fax: 262-4086
Mobil: 06-70/452-4000 E-mail: titkarsag@catv-hungaria.hu

Budapest Főváros VIII. kerület
Józsefváros Önkormányzat
Cím: 1082 Budapest, Baross utca 63-67.

2015 FEBR 24.

Tisztelt Illetékes!

328/ 2015 FEBR 24

Iktatásra érkezett

2015 FEBR 26.

Józsefvárosi Önkormányzat Polgármesteri Hivatala
Központi Iktató

Tárgy: tulajdonosi hozzájárulás kérelem.

KÉRELEM

Erkezett: 2015 FEBR 26.	Szám: 16-309
Melléklet: 1	Osztály: Szabó E.
	Előszám: 4

Budapest, VIII. kerület Rákóczi tér 7-9.
előfizetői bekötés

Tervszám: CATV/20/2014

Kérjük, tárgyi építéshez *tulajdonosi hozzájárulást* megadni
szíveskedjen.

Mellékletek:

- kiviteli terv 1 példány

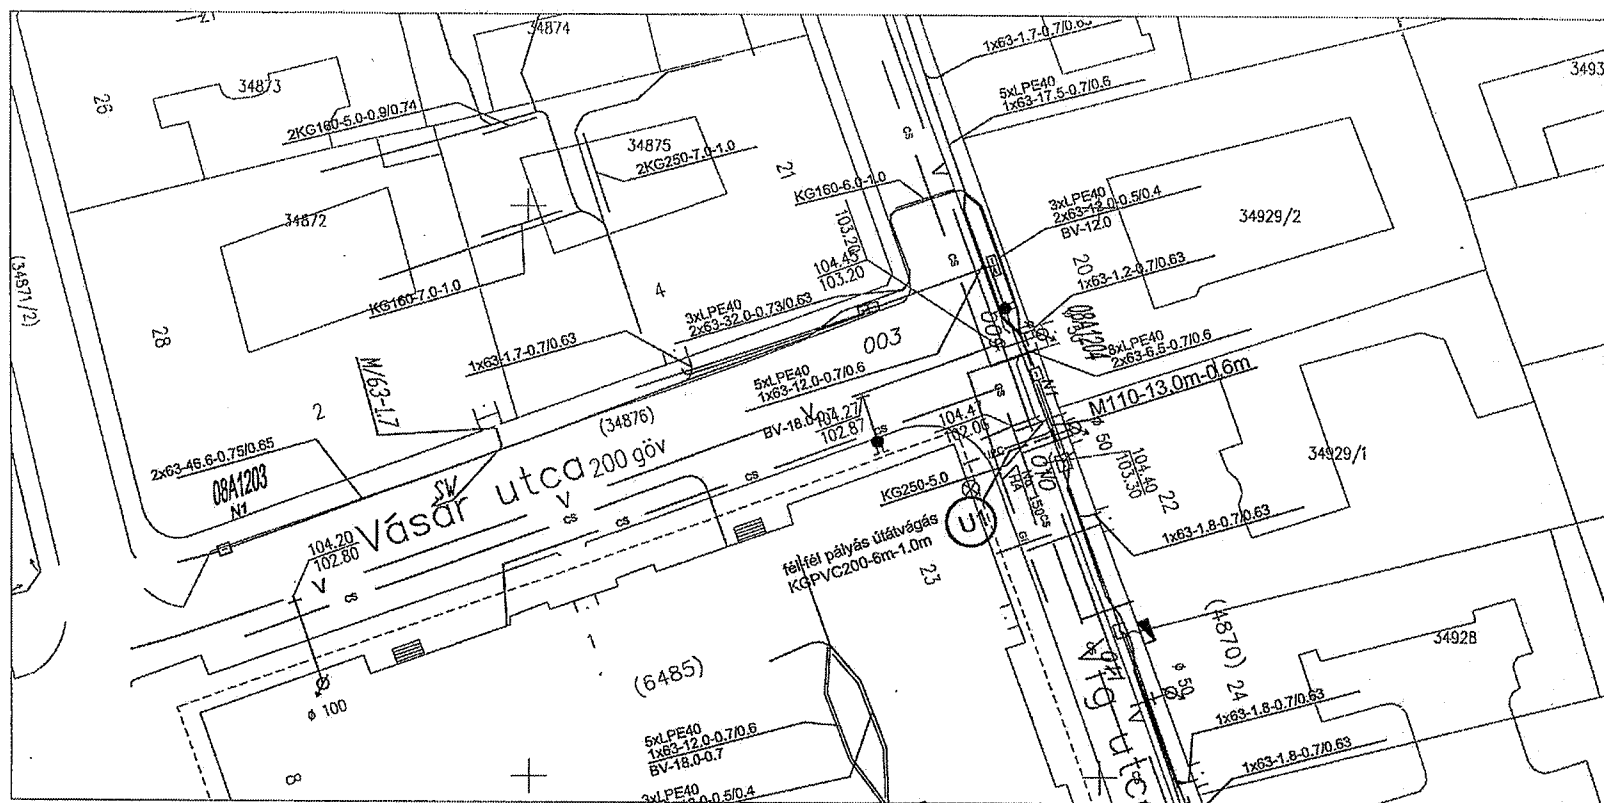
Budapest, 2015. február 19.

Köszönettel:

CATV HUNGÁRIA
KFT.
Székhely: 1106 Bp., Maglódi út 6.
Adószám: 11813179-2-42
Bankkártya: 11709302-20007192

Horváth László
távközlési tervező
Eng. sz.: T-01-0207
Telefon: 06-70/312-4056
horvath.laszlo@catv-hungaria.hu

T
Á
V
K
Ö
N
T
E
C
H
N
I
K
A



Tervező: CATV-Hungária Kft.		CATV-Hungária Kft.	
Beruházó: UPC Magyarország Kft.		1106 Budapest, Maglódi út 6.	
Terv címe: VIII. kerület Rákóczi tér 7-9. előfizetői bekötés		Telefon: +3670/452-0000	
Rajz megnevezése: NY1-VIII. kerület Rákóczi tér 7-9. előfizetői bekötés		e-mail: titkarsag@catv-hungaria.hu web: www.catv-hungaria.hu	
Ez a terv a CATV-Hungária Kft. szellemi tulajdona. Felhasználáshoz a CATV-Hungária Kft. írásos engedélyre van szükség.		Kelt: 2014. október 20.	Állománynév: Rákóczi tér 7-9.dwg
		Méretarány: 1:500	Munkaszám: Mért: m²
Tervező: 	Rajzoló: 	Műszaki igazgató: 	Tervszám: CATV/20/2014 Rajzszám: NY1

