

Budapest Főváros VIII. kerület Józsefváros Önkormányzat Képviselő-testületének
Városgazdálkodási és Pénzügyi Bizottsága

Gazdálkodási Ügyosztály

21.....sz. napirend

ELŐTERJESZTÉS

A Városgazdálkodási és Pénzügyi Bizottság 2015. március 23-i ülésére

Tárgy: Tulajdonosi hozzájárulás a Budapest VIII. kerület Gázláng utcában tervezett 10 kV-os földkábel rekonstrukcióhoz

Előterjesztő: Pénzes Attila Gazdálkodási ügyosztályvezető

Készítette: Szabó Endre

A napirendet nyilvános ülésen kell tárgyalni.

A döntés elfogadásához egyszerű szavazattöbbség szükséges

Melléklet:

1. Kérelem (4 lap)
2. Nyomvonalrajz (4 lap)

Tisztelt Városgazdálkodási és Pénzügyi Bizottság!

I. Tényállás és a döntés tartalmának részletes ismertetése

Az GTF Elektromos Tervező Fővállalkozó Kft. – az ELMŰ Hálózati Kft. megbízása alapján – kérelmet nyújtott be Budapest VIII. kerület II. János Pál pápa tere és Gázláng utcát érintő szakaszon 10 kV-os földkábel rekonstrukciójának elvégzéséhez szükséges tulajdonosi hozzájárulás megszerzése érdekében (1. számú melléklet).

Az ELMŰ Hálózati Kft. a Pesti Régióközpont kezdeményezésére az alábbi szakaszon és nyomvonalon tervezi a kábelrekonstrukciót:

- II. János Pál pápa tér 21. szám alatti 20057/10 trafóállomástól indulva a Gázláng utcai 27373/10 számú trafóállomásba bekötve (2. számú melléklet, 1. lap)
- a Gázláng utcai 27373/10 számú trafóállomásból kiindulva a II. János Pál pápa tér 18. szám előtti kötési pontig, mellyel a 22613/10 trafóállomással kerül összekötésre (2. számú melléklet, 2. lap)
- II. János Pál pápa tér 21. szám alatti 20057/10 trafóállomástól indulva a Gázláng utcai 20159/10 számú trafóállomásba bekötve (2. számú melléklet, 3. lap)
- a Gázláng utcai 20159/10 számú trafóállomásból kiindulva a II. János Pál pápa téren a Dologház utcai járda vonalába eső kötési pontig, mellyel a 20143/10 trafóállomással kerül összekötésre (2. számú melléklet, 4. lap)

A rekonstrukció keretében az érintett szakaszokon új kábelt építenek ki, a jelenleg ellátó földkábel elbontják. A kézi földmunkával végzett nyíltárkos kábelfektetés aszfalt burkolatú járdát érint.

A kérelemben és a dokumentációban részletezett Gázláng utca (hrs:34708) járdaszakasza a Józsefvárosi Önkormányzat tulajdonában áll, így az engedélyezéshez szükséges a tulajdonos Önkormányzat hozzájárulása.

II. A beterjesztés indoka

Az előterjesztés tárgyában a döntés meghozatala a Tisztelt Bizottság hatásköre.

III. A döntés célja, pénzügyi hatása

A kivitelezések közterületi megindításához szükséges a tulajdonos Önkormányzat tulajdonosi hozzájárulása.

A tulajdonosi döntésnek Önkormányzatunkat érintő pénzügyi hatása nincs.

IV. Jogszabályi környezet

Budapest Józsefvárosi Önkormányzat vagyonáról és a vagyon feletti tulajdonosi jogok gyakorlásáról szóló 66/2012. (XII.13.) önkormányzati rendelet 17. § (1) bekezdés e) pontján, valamint a Budapest Főváros VIII. kerület Józsefvárosi Önkormányzat Képviselőtestület és Szervei Szerkezeti és Működési Szabályzatáról szóló 36/2014. (XI.06.) önkormányzati rendelet 7. számú mellékletének 1.4.5. pontján alapul, ami a Városgazdálkodási és Pénzügyi Bizottság döntését lehetővé teszi.

Fentiek alapján kérem a Tisztelt Bizottságot, hogy a tulajdonosi hozzájárulásra vonatkozó döntését meghozni szíveskedjen.

Határozati javaslat

...../2015.év (.....hó.....nap). számú Városgazdálkodási és Pénzügyi bizottsági határozat:

A Városgazdálkodási és Pénzügyi bizottság úgy dönt, hogy:

tulajdonosi hozzájárulását adja – az ELMŰ Hálózati Kft. megbízása alapján – a GTF Elektromos Tervező Fővállalkozó Kft által, Budapest VIII. kerület Gázláng utcai (hrsz:34708) járda szakaszon tervezett 10 kV-os földkábel rekonstrukciós munkákhoz, az alábbi feltételekkel és kikötésekkel:

- a. jelen tulajdonosi hozzájárulás a beruházót (építtetőt) nem mentesíti az építéshez szükséges egyéb szakhatósági és hatósági engedélyek beszerzése alól,
- b. a beruházónak (építtetőnek) a közútkezelői és munkakezdési (burkolatbontási) hozzájárulást a vonatkozó rendelet (19/1994. (V.31.) KHVM rendelet) szerinti mellékletek csatolásával a Budapest Főváros VIII. kerület Polgármesteri Hivatal Hatósági Ügyosztály Építésügyi Irodájától előzetesen meg kell kérni, és az abban foglaltakat maradéktalanul be kell tartani,
- c. kötelezi a kivitelezőt a Gázláng utcai – II. János Pál pápa tér és a 20159 jelű trafoállomás közötti – járdaszakaszon a bontási helyek rétegrendjének helyreállítását követően teljes szélességben új aszfaltburkolat megfelelő minőségben történő kiépítésére, melyre a beruházó és kivitelező közösen 5 év garanciát vállal,
- d. az engedélyes köteles a munkák (helyreállítás) elkészültéről a közterület tulajdonosát írásban értesíteni,

- e. jelen tulajdonosi hozzájárulás csak az engedélyező szervek, szakhatóságok előírásainak maradéktalan betartásával, a döntés napjától számított 1 évig érvényes.


Felelős: polgármester
Határidő: 2015. március 23.

A döntés végrehajtását végző szervezeti egység: Gazdálkodási Ügyosztály

A lakosság széles körét érintő döntések esetén javaslata a közzététel módjára
nem indokolt hirdetőtáblán honlapon

Budapest, 2015. március 16.


Tisztelettel:

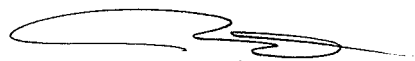

Pénzes Attila
Ügyosztályvezető


KÉSZÍTETTE: GAZDÁLKODÁSI ÜGYOSZTÁLY

LEÍRTA: SZABÓ ENDRE

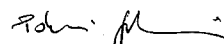PÉNZÜGYI FEDEZETET IGÉNYEL / NEM IGÉNYEL, IGAZOLÁS: 

JOGI KONTROLL: 

ELLENŐRIZTE:

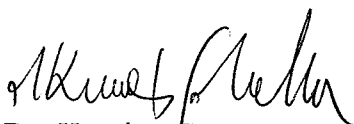

DR. KOVÁCS GABRIELLA
ALJEGYZŐ

2015 MÁRC 17.


BETERJESZTÉSRE ALKALMAS:

JÓVÁHAGYTA:



DANADA-RIMÁN EDINA
JEGYZŐ

2015 MÁRC 17.

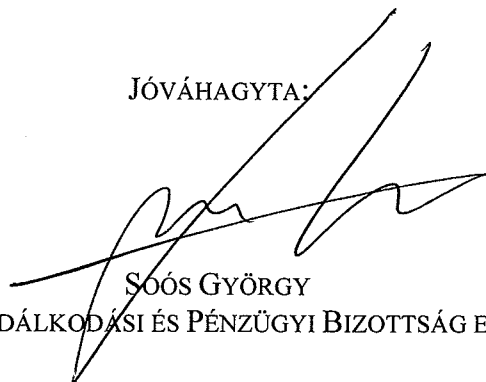

SOÓS GYÖRGY
A VÁROSGAZDÁLKODÁSI ÉS PÉNZÜGYI BIZOTTSÁG ELNÖKE

3328/2015 MARC 04

Szabó

TERVEZŐ FŐVÁLLALKOZÓ KFT.	
GTF	1131 BUDAPEST ROKOLYA U. 1-13
2015 MARC 04	TEL: 349-17-10 FAX: 412-10-02
33 047/2015	e-mail: info@gtfkft.hu



Budapest VIII. ker. Józsefvárosi Önkormányzat Polgármesteri Hivatala
Vagyongazdálkodási és Üzemeltetési Ügyosztály
Budapest
 Baross utca 63-67
 1082

Érkezési dátum: 2015 MARC 06

Józsefvárosi Önkormányzat Polgármesteri Hivatala

Érkezési dátum:	2015 MARC 06	16-415
Munka címe:	1 Szabó	Φ

Tárgy: Tulajdonosi hozzájárulás kérése

Munka címe: Budapest VIII. ker. II. János Pál pápa tér 20057/10 – 27373/10 szakasz
 10kV-os földkábel teljes rekonstrukciója

Munkaszám: 214276

Tisztelt Címzett!

Az ELMŰ Hálózati Kft (1132 Budapest, Váci út 72. – 74), mint engedélyes megbízásából a létesítmény tervezőjeként, a tárgyban megjelölt létesítményre tulajdonosi hozzájárulásukat kérjük. A tervezett kábel rekonstrukciót az ingatlan nyilvántartásba bejegyzett vezetékjog alapján a meglévő nyomvonalon tervezzük.

Érintett terület: II. János Pál pápa tér - 34705
Gázláng utca - 34708

Amennyiben a témával kapcsolatban további információra illetve dokumentációra van szüksége, a fenti telefonszámon vagy faxon állók rendelkezésére.

Szíves közreműködését előre is köszönjük.

Melléletek: 1 pld. Műszaki dokumentáció + rajzok

Budapest, 2015.02.25.


Tisztelettel:

Varga Mihály

33441

2015 MARE 05

Szabó E

TERVEZŐ FŐVÁLLALKOZÓ KFT.	
GTF	1131 BUDAPEST ROKOLYA U. 1-13
	TEL: 349-17-40 FAX: 412-10-02
	e-mail: info@gtfkt.hu
	

Budapest VIII. ker. Józsefvárosi Önkormányzat Polgármesteri Hivatala
Vagyongazdálkodási és Üzemeltetési Ügyosztály

Budapest

Baross utca 63-67
1082

JÓZSEFVÁROSI POLGÁRMESTERI HIVATAL 18	
2015 MARE 05	
Szám:	33543/2015
Sign:	E

Tárgv: Tulajdonosi hozzájárulás kérése

Munka címe: Budapest VIII. ker. II. János Pál pápa tér 22613/10 – 27373/10 szakasz
10kV-os földkábel részleges rekonstrukciója

Munkaszám: 214279

Józsefvárosi Önkormányzat Polgármesteri Hivatala		
18		
2015 MARE 06		
Szám:	10-445	2
Működési terület:	Ország:	Utószólat:
1	Szabó E	E

Tisztelt Címzett!

Az ELMŰ Hálózati Kft (1132 Budapest, Váci út 72. – 74), mint engedélyes megbízásából a létesítmény tervezőjeként, a tárgyban megjelölt létesítményre tulajdonosi hozzájárulásukat kérjük.

A tervezett kábel rekonstrukciót az ingatlan nyilvántartásba bejegyzett vezetékjog alapján a meglévő nyomvonalon tervezzük.

Érintett terület: II. János Pál pápa tér - 34705
Gázláng utca - 34708

Amennyiben a témával kapcsolatban további információra vagy dokumentációra van szükség, a +36-30/721-1683 telefonszámon vagy varga.mihaly@gtfkt.hu e-mail címen állunk rendelkezésükre.

Szíves közreműködését előre is köszönjük.

Mellékletek: 1 pld. Műszaki dokumentáció + rajzok

Budapest, 2015.02.26.

Tisztelettel:


Varga Mihály

2015. MARCH 04.

3330/2015. MARCH 04.

Szabó E

35009/2015

GTF

TERVEZŐ FŐVÁLLALKOZÓ KFT.

1131 BUDAPEST ROKOLYA U. 1-13

TEL: 349-17-40 FAX: 412-10-02

e-mail: info@gtfkt.hu



Budapest VIII. ker. Józsefvárosi Önkormányzat Polgármesteri Hivatala
Vagyongazdálkodási és Üzemeltetési Ügyosztály
Budapest
Baross utca 63-67
1082

Iktatási érkező
2015. MARCH 06

Józsefvárosi Önkormányzat Polgármesteri Hivatala
Köznevelési Osztály

Érkező	2015. MARCH 06	16-445/3
Melléklet	1	Szabó E

Tárgy: Tulajdonosi hozzájárulás kérése

Munka címe: Budapest VIII. ker. II. János Pál pápa tér 20057/10 – 20159/10 szakasz
10kV-os földkábel teljes rekonstrukciója

Munkaszám: 214274

Tisztelt Címzett!

Az ELMŰ Hálózati Kft (1132 Budapest, Váci út 72. – 74), mint engedélyes megbízásából a létesítmény tervezőjeként, a tárgyban megjelölt létesítményre tulajdonosi hozzájárulásukat kérjük. A tervezett kábel rekonstrukciót az ingatlan nyilvántartásba bejegyzett vezetékjog alapján a meglévő nyomvonalon tervezzük.

Érintett terület: II. János Pál pápa tér - 34705
Gázláng utca - 34708

Amennyiben a témával kapcsolatban további információra vagy dokumentációra van szükség, a +36-30/721-1683 telefonszámon vagy varga.mihaly@gtfkt.hu e-mail címen állunk rendelkezésükre.

Szíves közreműködését előre is köszönjük.

Mellékletek: 1 pld. Műszaki dokumentáció + rajzok

Budapest, 2015.02.25.

Tisztelettel:


Varga Mihály
Varga Mihály

3428/2015 MAREC 16.

Scabó E

TERVEZŐ FŐVÁLLALKOZÓ KFT.	
GTF	1131 BUDAPEST ROKOLYA U. 1-13
TEL: 349-17-40 FAX: 412-10-02	
e-mail: info@gtfkft.hu	

2015 MAREC 16.
3782



Budapest VIII. ker. Józsefvárosi Önkormányzat Polgármesteri Hivatala
Vagyongazdálkodási és Üzemeltetési Ügyosztály

Budapest
Baross utca 63-67
1082

Józsefvárosi Önkormányzat Polgármesteri Hivatala
Központ

Érkezett: 2015 MAREC 17	16-490
Melléklet: 1 Scabó E	4

Tárgy: Tulajdonosi hozzájárulás kérése

Munka címe: Budapest VIII. ker. II. János Pál pápa tér 20143/10 – 20159/10 szakasz
10kV-os földkábel részleges rekonstrukciója

Munkaszám: 214278

Tisztelt Címzett!

Az ELMŰ Hálózati Kft (1132 Budapest, Váci út 72. – 74), mint engedélyes megbízásából a létesítmény tervezőjeként, a tárgyban megjelölt létesítményre tulajdonosi hozzájárulásukat kérjük. A tervezett kábel rekonstrukciót az ingatlan nyilvántartásba bejegyzett vezetékjog alapján a meglévő nyomvonalon tervezzük.

Érintett terület: II. János Pál pápa tér - 34705
Gázláng utca - 34708

Amennyiben a témával kapcsolatban további információra vagy dokumentációra van szükség, a +36-30/721-1683 telefonszámon vagy varga.mihaly@gtfkft.hu e-mail címen állók rendelkezésükre.


Szíves közreműködését előre is köszönjük.


Melléletek: 1 pld. Műszaki dokumentáció + rajzok


Budapest, 2015.03.09.

Tisztelettel:

Varga Mihály
Varga Mihály

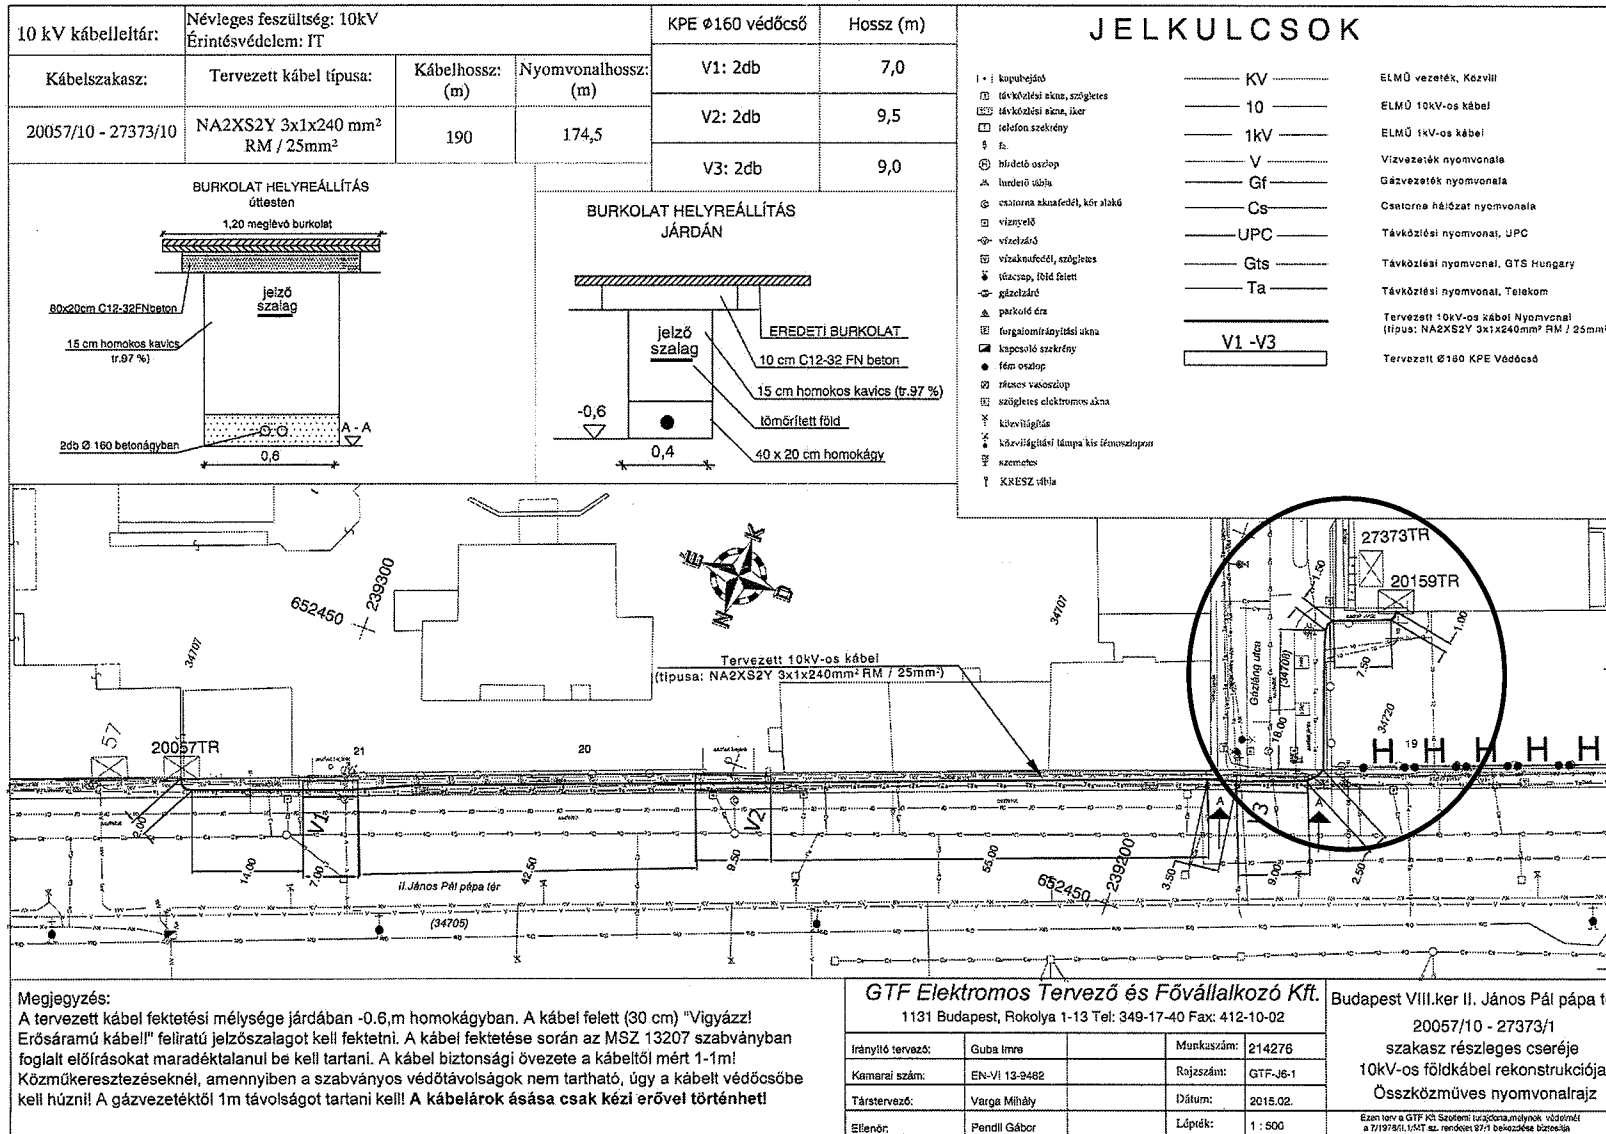

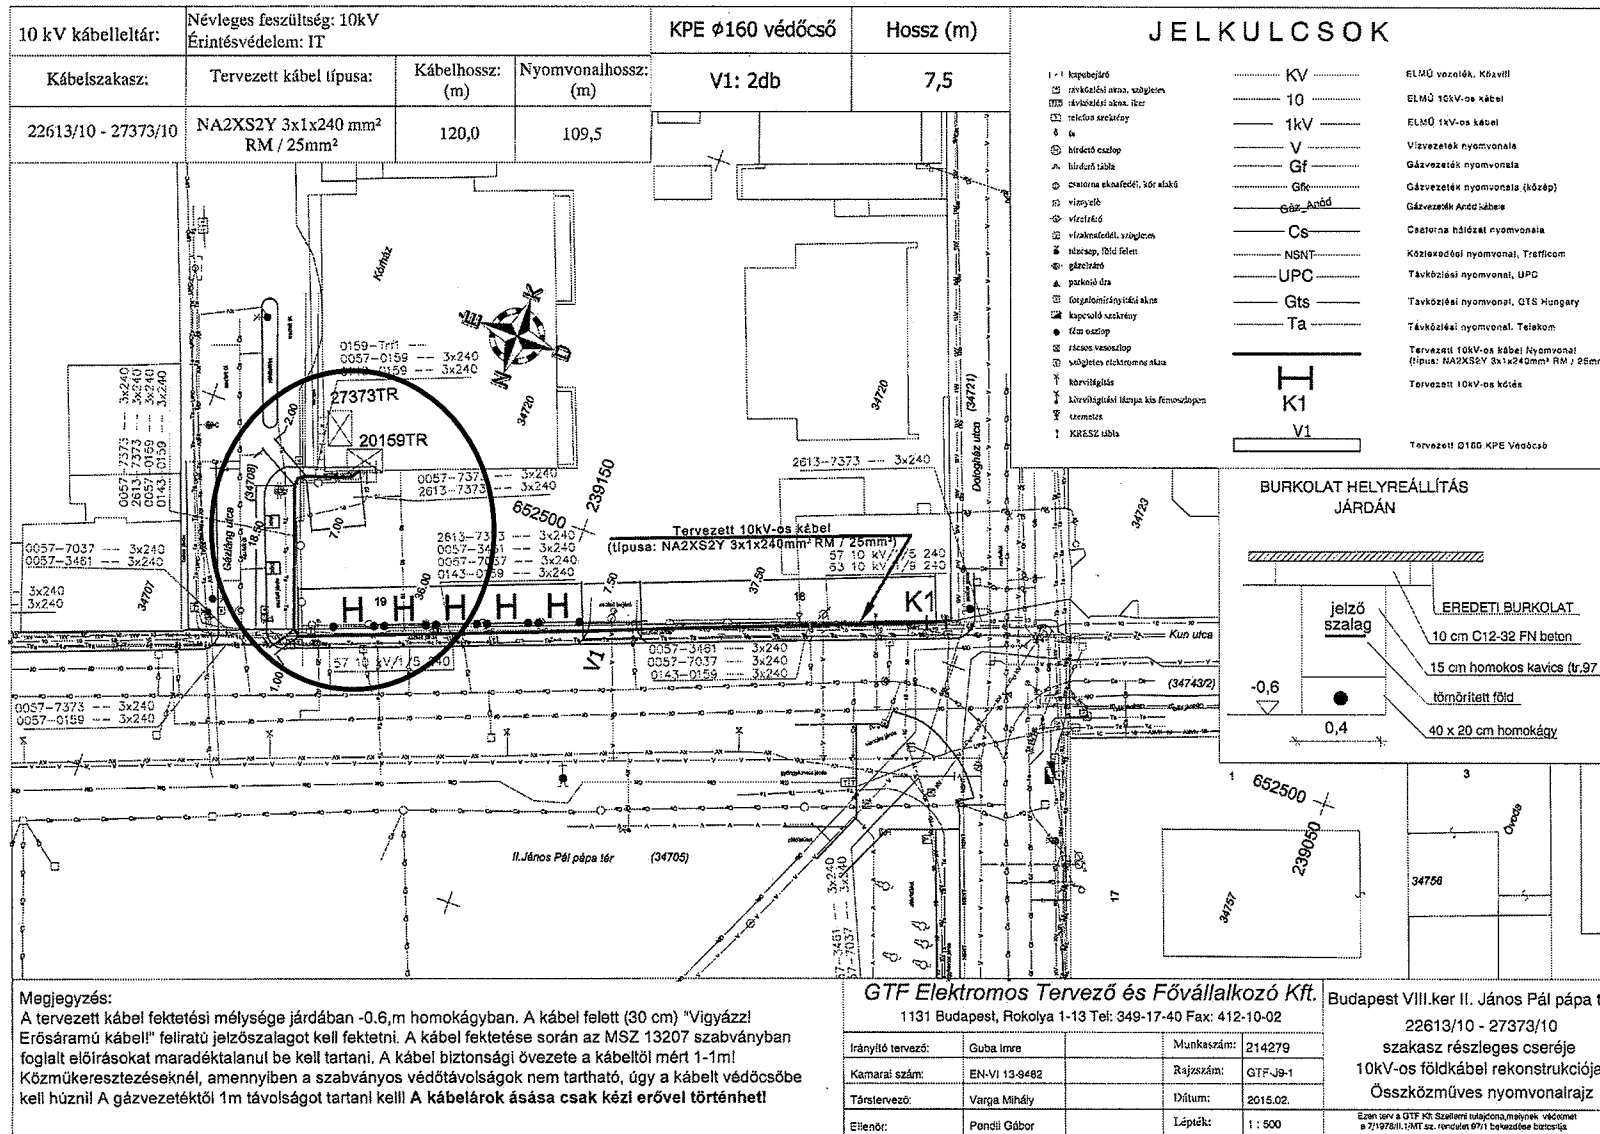

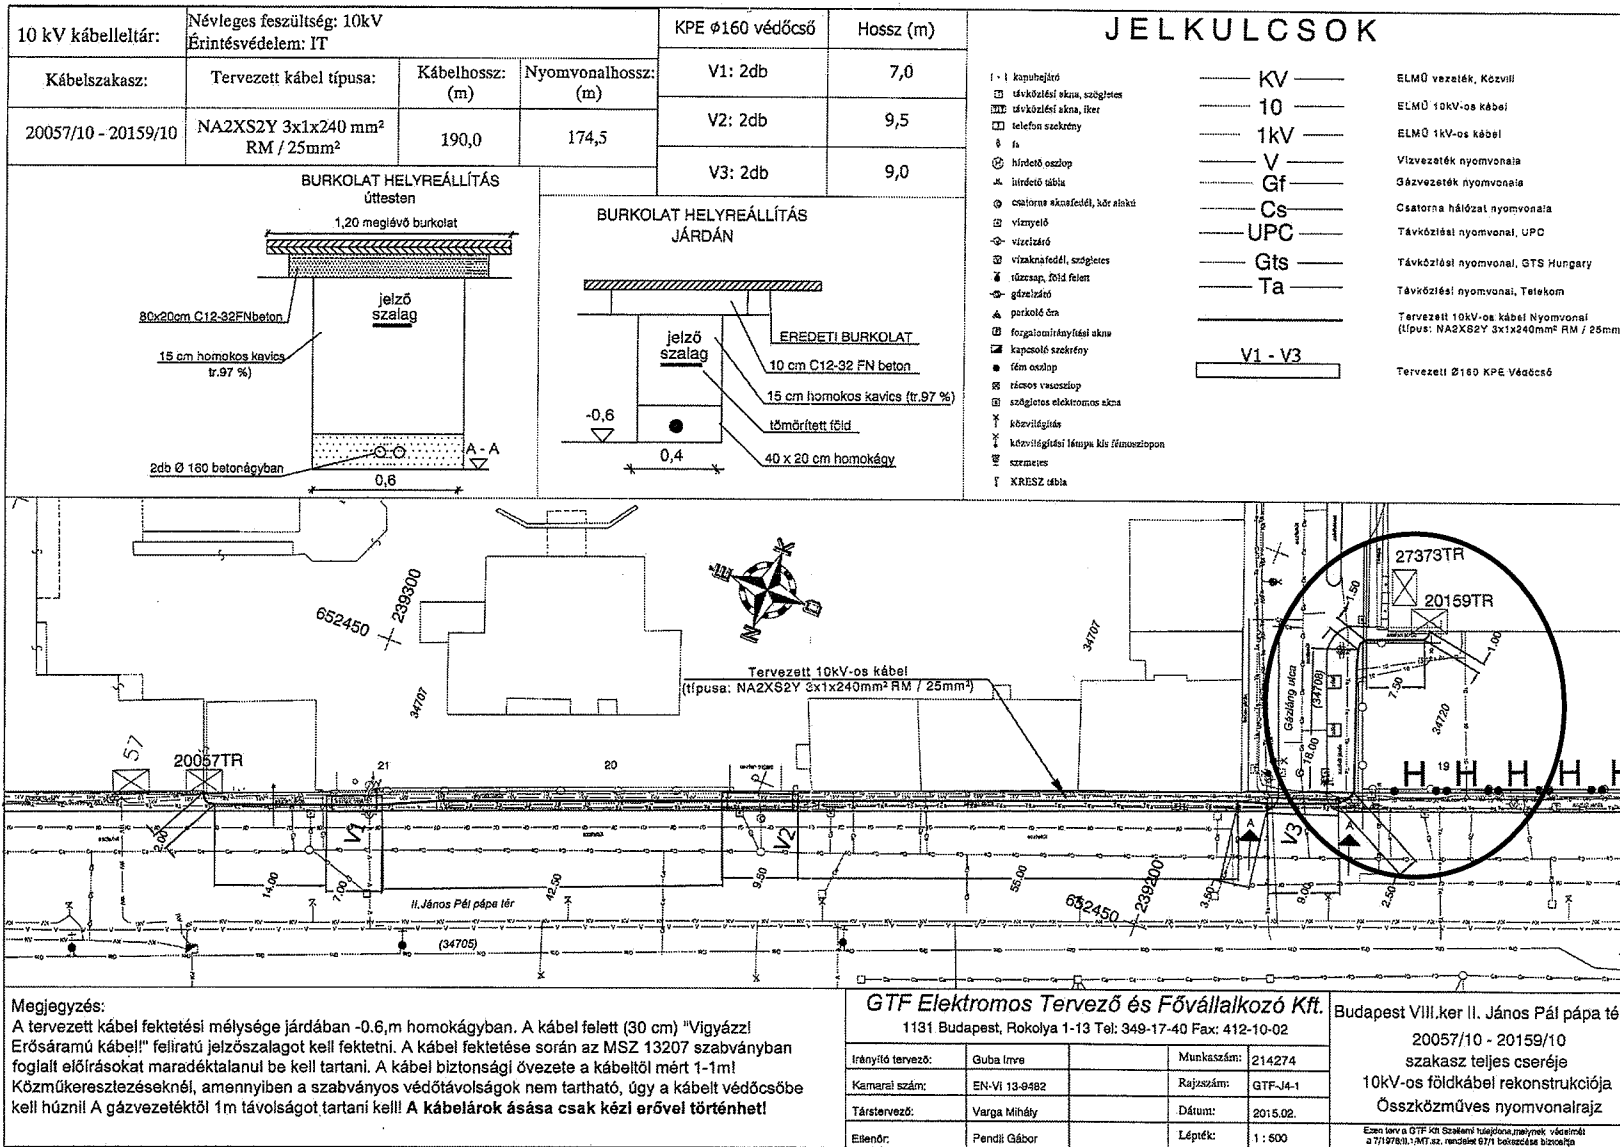

Megjegyzés:
A tervezett kábel fektetési mélysége járdában -0,6,m homokagyban. A kábel felett (30 cm) "Vigyázz! Erősáramú kábel!" feliratú jelzőszalagot kell fektetni. A kábel fektetése során az MSZ 13207 szabványban foglalt előírásokat maradéktalanul be kell tartani. A kábel biztonsági övezete a kábeltől mért 1-1m! Közmuveszteszésekéknél, amennyiben a szabványos védőtávolságok nem tartható, úgy a kábelt védőcsőbe kell húzni! A gázvezetékétől 1m távolságot tartani kell! A kábelárók ásása csak kézi erővel történhet!

GTF Elektromos Tervező és Fővállalkozó Kft.
1131 Budapest, Rokolya 1-13 Tel: 349-17-40 Fax: 412-10-02

Irányító tervező:	Guba Inre	Munkaszám:	214274
Kamarai szám:	EN-VI 13-9482	Rajzsorszám:	GTF-J4-1
Társtervező:	Varga Mihály	Dátum:	2015.02.
Ellenőr:	Pendli Gábor	Lépték:	1 : 500

Budapest VIII, ker. II. János Pál pápa tér
20057/10 - 20159/10
szakasz teljes cseréje
10kV-os földkábel rekonstrukciója
Összközműves nyomvonaltérkép

Ezzen terv a GTF Kft. Szakmai felelőseinek, mérnök vezetői a 71/9780.1/MY sz. rendelet 6/1. bekezdése b) pontján

