5.3.

Budapest Főváros VIII. kerület Józsefváros Önkormányzat Képviselő-testületének
Városgazdálkodási és Pénzügyi Bizottsága

Gazdálkodási Ügyosztály .....sz. napirend

ELŐTERJESZTÉS
A Városgazdálkodási és Pénzügyi Bizottság 2015. április 13-i ülésére

Tárgy: Tulajdonosi hozzájárulás Budapest VIII. kerület Szigony utcában B+R kerékpártároló létesítéséhez

Előterjesztő: Pénzes Attila Gazdálkodási ügyosztályvezető
Készítette: Szabó Endre
A napirendet nyilvános ülésen kell tárgyalni.
A döntés elfogadásához egyszerű szavazattöbbség szükséges
Melléklet:
1. Kérelem
2. Helyszínrajz
3. Látványterv

Tisztelt Városgazdálkodási és Pénzügyi Bizottság!

I. Tényállás és a döntés tartalmának részletes ismertetése

A VIA FUTURA Kft. – a BKK Zrt.megbízása alapján – kérelmet nyújtott be Budapest VIII. kerület Szigony utcában B+R kerékpártároló létesítéséhez szükséges tulajdonosi hozzájárulás megszerzése érdekében (1. számú melléklet).

A BKK Zrt. projektet indított a tömegközlekedési megállóhelyek környezetében B+R kerékpártárolók létesítésére. A Budapesten és környékén – a HÉV és metró vonalak mentén – létesítendő kerékpáros parkoló létesítmények kiviteli tervét a VIA FUTURA Kft. készítette el.

Jelen kérelemhez tartozó, benyújtott kiviteli terv az M3 metró Klinikák állomás környezetében, a Szigony utcai kiszélesedő járdaszakaszra kerülő, T1 típusú tároló telepítésére vonatkozik (2. számú melléklet). A terv már meglévőként kezeli egy másik projekt, a „Budapest belső városrészek komplex kerékpáros-barát fejlesztése" program keretében megvalósuló 5 db kerékpártámaszt, melyek telepítéséhez a Városgazdálkodási és Pénzügyi Bizottság 1356/2013. (XII.09.) sz. határozatában már megadta tulajdonosi hozzájárulását.

A VIA FUTURA Kft. adatszolgáltatása alapján kerülnek a támaszok lehelyezésre, biztosítva ezzel, hogy azok fölé be lehessen tervezni a T1 típusú tárolót (3. számú melléklet).

A tervezési területen a meglévő aszfaltburkolat jó állapotú, ezért új burkolat építése nem tervezett, a Szigony utca irányából süllyesztett járdaszegély biztosítja a tároló kerékpáros megközelítését.

A kérelemben és a dokumentációban részletezett Szigony utca (hrsz:36180) út- és járdaszakasza a Józsefvárosi Önkormányzat tulajdonában áll, így az engedélyezéshez szükséges a tulajdonos Önkormányzat hozzájárulása.

II. A beterjesztés indoka

Az előterjesztés tárgyában a döntés meghozatala a Tisztelt Bizottság hatásköre.

III. A döntés célja, pénzügyi hatása

A kivitelezések közterületi megindításához szükséges a tulajdonos Önkormányzat tulajdonosi hozzájárulása.

A tulajdonosi döntésnek Önkormányzatunkat érintő pénzügyi hatása nincs.

IV. Jogszabályi környezet

Budapest Józsefvárosi Önkormányzat vagyonáról és a vagyon feletti tulajdonosi jogok gyakorlásáról szóló 66/2012. (XII.13.) önkormányzati rendelet 17. § (1) bekezdés e) pontján, valamint a Budapest Főváros VIII. kerület Józsefvárosi Önkormányzat Képviselő-testület és Szervei Szervezeti és Működési Szabályzatáról szóló 36/2014. (XI.06.) önkormányzati rendelet 7. számú mellékletének 1.4.5. pontján alapul, ami a Városgazdálkodási és Pénzügyi Bizottság döntését lehetővé teszi.

Fentiek alapján kérem a Tisztelt Bizottságot, hogy a tulajdonosi hozzájárulásra vonatkozó döntését meghozni szíveskedjen.

Határozati javaslat

...../2015.év (.....hó.....nap). számú Városgazdálkodási és Pénzügyi bizottsági határozat:

A Városgazdálkodási és Pénzügyi bizottság úgy dönt, hogy tulajdonosi hozzájárulását adja VIA FUTURA Kft. részére, a BKK Zrt. megbízásából, az M3 metró Klinikák megálló épület közeli, Budapest VIII. kerület Szigony utcai (hrsz: 36180) járdaszakaszra tervezett, T1 típusú kerékpártároló létesítéséhez, az alábbi feltételekkel és kikötésekkel:

a. jelen tulajdonosi hozzájárulás a beruházót (építtetőt) nem mentesíti az építéshez szükséges egyéb szakhatósági és hatósági engedélyek beszerzése alól,

b. a beruházónak (építtetőnek) a közútkezelői és munkakezdési (burkolatbontási) hozzájárulást a vonatkozó rendelet (19/1994. (V.31.) KHVM rendelet) szerinti mellékletek csatolásával a Budapest Főváros VIII. kerület Polgármesteri Hivatal Hatósági Ügyosztály Építésügyi Irodájától előzetesen meg kell kérni, és az abban foglaltakat maradéktalanul be kell tartani,

c. kötelezi a kivitelezőt a telepítésnél a burkolatok állapotának megörzésére, károsodás esetén annak helyreállítására, melyre a beruházó és kivitelező közösen 5 év garanciát vállal,

d. az engedélyes köteles a munkák (helyreállítás) elkészültéről a közterület tulajdonosát írásban értesíteni,

e. jelen tulajdonosi hozzájárulás csak az engedélyező szervek, szakhatóságok előírásainak maradéktalan betartásával, a döntés napjától számított 1 évig érvényes.

Felelős: polgármester
Határidő: 2015. április 13.

A döntés végrehajtását végző szervezeti egység: Gazdálkodási Ügyosztály

A lakosság széles körét érintő döntések esetén javaslata a közzététel módjára
nem indokolt hirdetőtáblán honlapon

Budapest, 2015. április 02.

Pénzes Attila
Ügyosztályvezető

KÉSZÍTETTE: GAZDÁLKODÁSI ÜGYOSZTÁLY

LEÍRTA: SZABÓ ENDRE

PÉNZÜGYI FEDEZETET IGÉNYEL / NEM IGÉNYEL, IGAZOLÁS:

JOGI KONTROLL:

ELLENŐRIZTE:

DR. KOVÁCS GABRIELLA
ALJEGYZŐ

2015 ÁPR 07.

BETERJESZTÉSRE ALKALMAS:

2015 ÁPR 07.

DANADA-RIMÁN EDINA
JEGYZŐ

JÓVÁHAGYTA:

SÓOS GYÖRGY
A VÁROSGAZDÁLKODÁSI ÉS PÉNZÜGYI BIZOTTSÁG ELNÖKE

via futura
mérnöki tanácsadó és szolgáltató kft.
1111 Budapest, Zenta u. 1., Tel.: 1/336-0587, Fax: 1/336-0588, e-mail: viafutura@viafutura.hu

Budapest, VIII. kerület, Józsefvárosi Önkormányzat

Tárgy: B+R kerékpártárolók létesítése Budapesten és környékén – Budapest HÉV és metró vonalai mentén létesítendő B+R kerékpártárolók kiviteli tervének elkészítése, I-II. ütem
I. M2 metró, II: M3 metró, VI: V1 villamos

Tervszám: 1420/I, II, VI

Iktatószám: 226/2015

Ügyintéző: Pach Dániel
70/654-7933

Budapest
Baross utca 63-67.
1082

TULAJDONOSI ÉS KÖZÚTKEZELŐI HOZZÁJÁRULÁS KÉRELEM, TELEPÜLÉSKÉPI ELJÁRÁS LEFOLYTATÁSÁNAK KÉRELME

Tisztelt Cím!

A BKK Zrt. megbízásából VIA FUTURA Kft. készítette „B+R kerékpártárolók létesítése Budapesten és környékén – Budapest HÉV és metró vonalai mentén létesítendő B+R kerékpártárolók kiviteli tervének elkészítése, I-II. ütem" tárgyú projekt kiviteli terveit.

A tervezett beruházás érinti az Önök tulajdonában álló ingatlanokat, ezért kérem, hogy a mellékelten megküldött tervkivonatok alapján a tervezett beruházáshoz tulajdonosi és közútkezelői hozzájárulásukat kiadni szíveskedjenek illetve a tervezett létesítményre vonatkozóan településképi eljárást lefolytatni szíveskedjenek.

Közreműködésüket előre is köszönöm!

Budapest, 2015. március 10.

VIA FUTURA Mérnöki Tanácsadó és Szolg. Kft. 1111 Bp., Zenta u. 1. Adószám: 14290534-2-43

Üdvözlettel:

Pach Dániel
tervező

Melléklet:

- 4 pld. II/12. Klinikák kiviteli tervkivonata

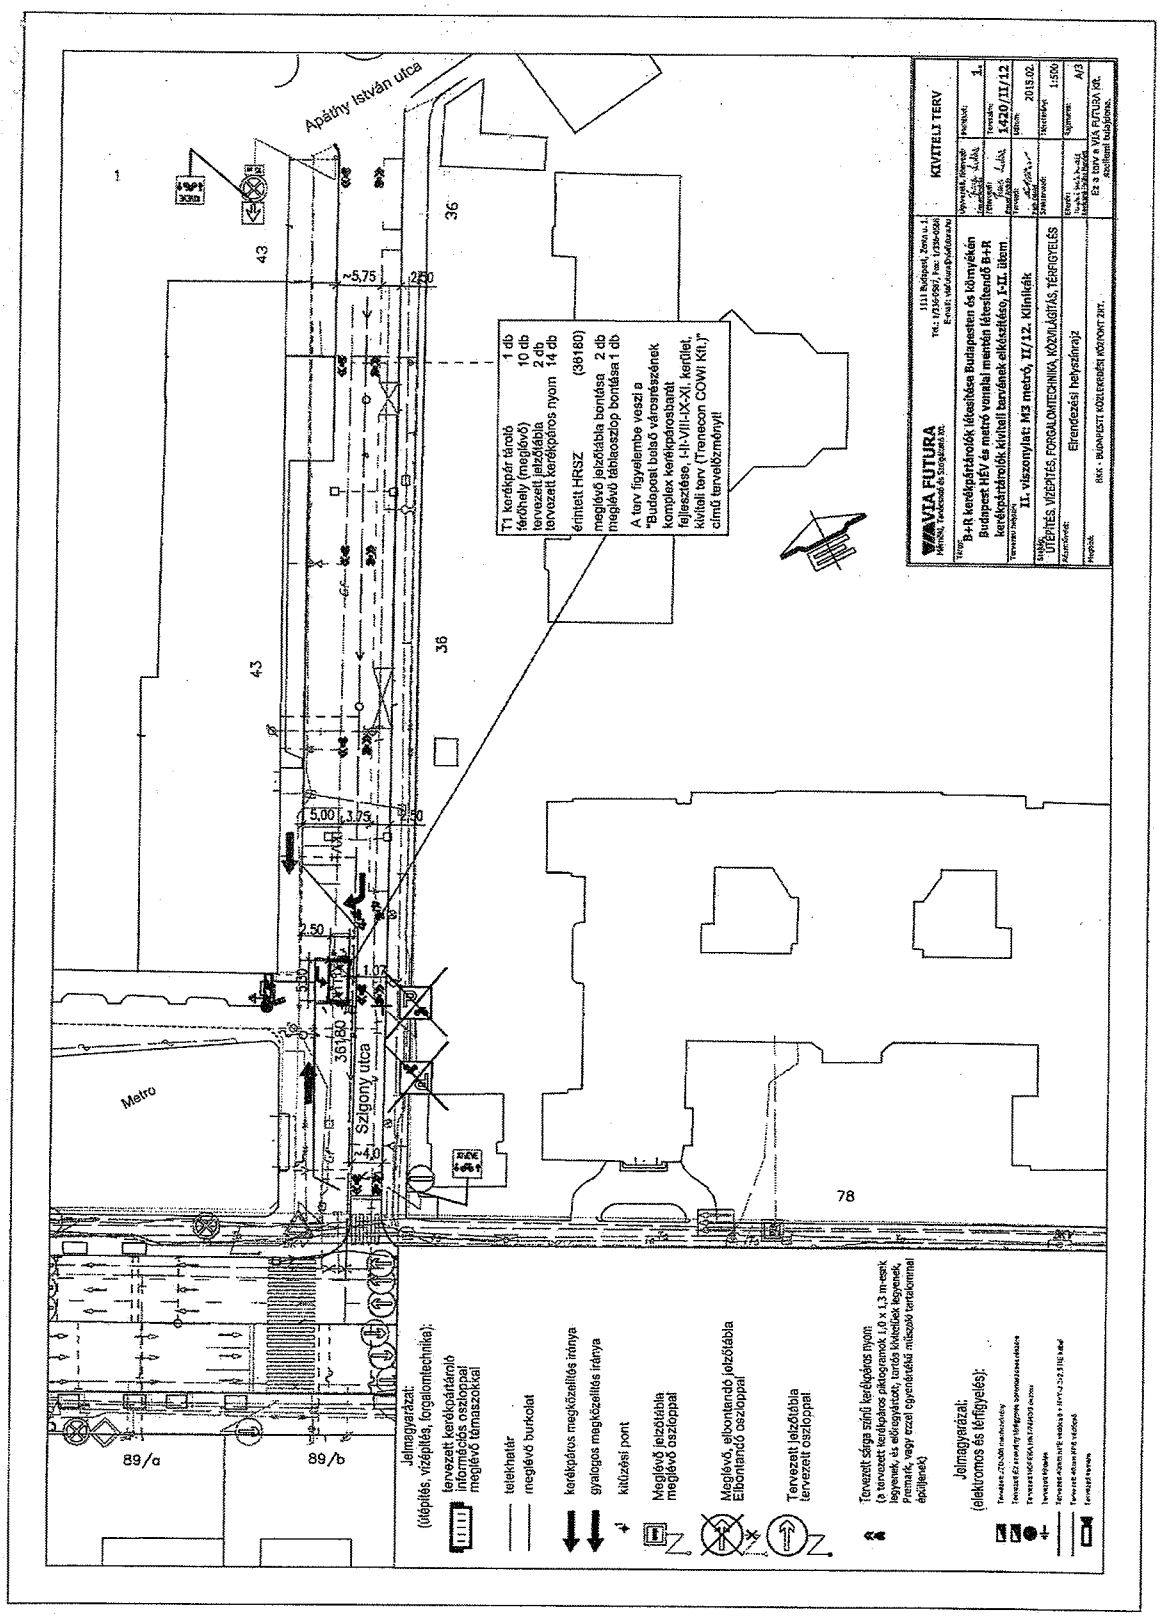
Apátny István utca
Szigony utca
Metro
36
43
78
89/a
89/b
T1 kerékpár tároló 1 db
férőhely (meglévő) 10 db
tervezett jelzőtábla 2 db
tervezett kerékpáros nyom 14 db
érintett HRSZ (36180)
meglévő jelzőtábla bontása 2 db
meglévő táblaoszlop bontása 1 db
A terv figyelembe veszi a "Budapest belső városrészének komplex kerékpárosbarát fejlesztése, I-II-VIII-IX-XI. kerület, kiviteli terv (Transecon COWI Kft.)" című tervelőzményt!
Jelmagyarázat:
(tiltás, vízépítés, forgalomtechnika):
tervezett kerékpártároló
információs oszloppal
meglévő támaszokkal
telekhatár
meglévő burkolat
kerékpáros megközelítés iránya
gyalogos megközelítés iránya
kitűzési pont
Meglévő jelzőtábla
meglévő oszloppal
Meglévő, elbontandó jelzőtábla
Elbontandó oszloppal
Tervezett jelzőtábla
tervezett oszloppal
Tervezett sárga színű kerékpáros nyom
(a tervezett kerékpáros piktogramok 1,0 x 1,3 m-esek legyenek, és előnyárpáton, tereb kivételek legyenek. Piramk, vagy ezzel egyenértékű műszaki tartalommal pótlandók)
Jelmagyarázat:
(elektromos és tűrigyelés):
KIVITELI TERV
VIA FUTURA
B+R kerékpártárolók létesítése Budapesten és Környékén
Budapest HÉV és metró vonalai mentén létesítendő B+R kerékpártárolók kiviteli tervének elkészítése, I-II. ütem
II. vízsonylat: M3 metró, II/12. Klinikák
UTEPÍTÉS, VÍZÉPÍTÉS, FORGALOMTECHNIKA, KÖZMŰKIGTÁS, TÉRFIGYELÉS
Elrendezési helyszínrajz
BKK - BUDAPESTI KÖZLEKEDÉSI KÖZPONT ZRT.
1420/II/12
2015.02.
1:500
A/2

via futura
mérnöki tanácsadó és szolgáltató kft.
1111 Budapest, Zenta u. 1., Tel.: 1/336-0587, Fax: 1/336-0588, e-mail: viafutura@viafutura.hu

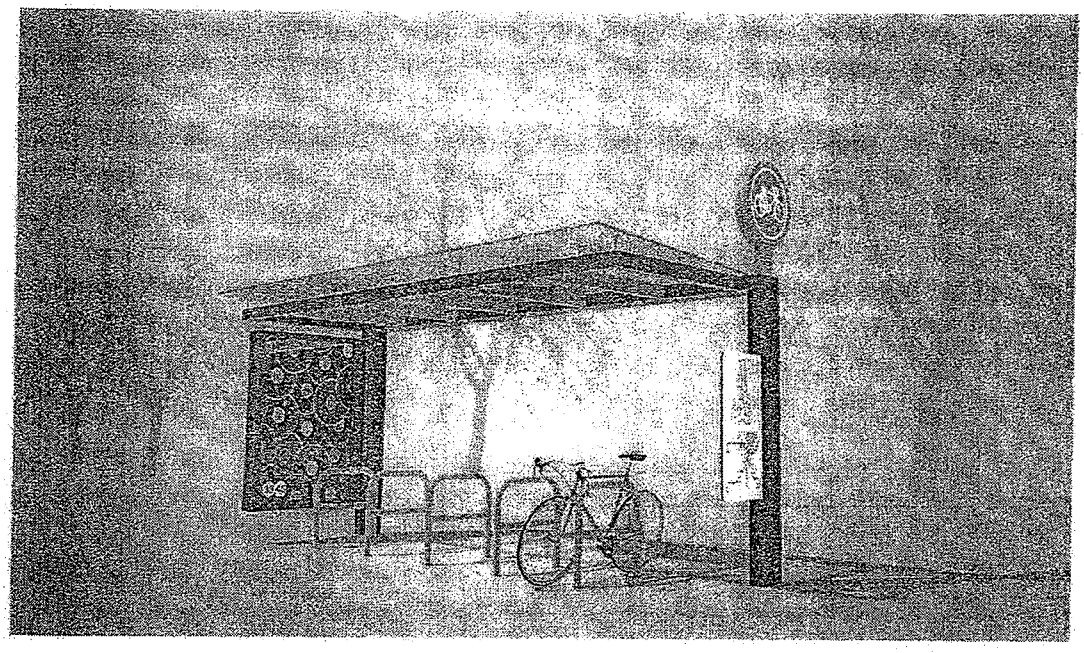

4. **1. szolgáltatási szinthez tartozó kialakítás látványterve (T1 típusú tároló)**