

**Budapest Főváros VIII. kerület Józsefváros Önkormányzat Képviselő-testületének
Városgazdálkodási és Pénzügyi Bizottsága**

Gazdálkodási Ügyosztály

21.....sz. napirend

ELŐTERJESZTÉS

A Városgazdálkodási és Pénzügyi Bizottság 2015. április 24-i ülésére

Tárgy: Tulajdonosi hozzájárulás a Budapest VIII. kerület Gázláng utcában tervezett 10 kV-os földkábel rekonstrukcióhoz

Előterjesztő: Pénzes Attila Gazdálkodási ügyosztályvezető

Készítette: Szabó Endre

A napirendet nyilvános ülésen kell tárgyalni.

A döntés elfogadásához egyszerű szavazattöbbség szükséges

Melléklet:

1. Kérelem (4 lap)
2. Nyomvonalrajz (4 lap)

Tisztelt Városgazdálkodási és Pénzügyi Bizottság!

I. Tényállás és a döntés tartalmának részletes ismertetése

A GTF Elektromos Tervező Fővállalkozó Kft. – az ELMŰ Hálózati Kft. megbízása alapján – kérelmet nyújtott be Budapest VIII. kerület II. János Pál pápa teret és Gázláng utcát érintő szakaszon 10 kV-os földkábel rekonstrukciójának elvégzéséhez szükséges tulajdonosi hozzájárulás megszerzése érdekében (1. számú melléklet).

Az ELMŰ Hálózati Kft. ezen a területen már kezdeményezett kábelrekonstrukciós munkákat, a 4 db kábel kiépítéséhez a tulajdonosi hozzájárulást a Városgazdálkodási és Pénzügyi Bizottsági 255/2015. (III.23.) számú határozatában megadta. A most benyújtott dokumentáció szerint két újabb földkábel rekonstrukciós munkáit tervezik elvégezni az alábbi szakaszon és nyomvonalon:

- II. János Pál pápa tér 21. szám alatti 20057/10 trafóállomástól kindulva, a Gázláng utcai járdák és úttest érintésével a II. János Pál pápa tér park felőli oldalán a K1 (27073/10 számú trafóállomás felé menő) bekötési pontig (2. számú melléklet, 1. lap)
- II. János Pál pápa tér 21. szám alatti 20057/10 trafóállomástól kindulva, a Gázláng utcai járdák és úttest érintésével a II. János Pál pápa tér park felőli oldalán a K1 (23461/10 számú trafóállomás felé menő) bekötési pontig (2. számú melléklet, 2. lap)

A fent hivatkozott VPB határozatban szereplő két rekonstrukciós kábel esetében nyomvonal módosítását tervezik:

- II. János Pál pápa tér 21. szám alatti 20057/10 trafóállomástól kindulva a Gázláng utcai járdák és úttest érintésével Gázláng utcai kórház területén lévő 27373/10 számú trafóállomásba köt be (2. számú melléklet, 3. lap) (2. számú melléklet, 3. lap)
- II. János Pál pápa tér 21. szám alatti 20057/10 trafóállomástól kindulva a Gázláng utcai járdák és úttest érintésével Gázláng utcai kórház területén lévő 20159/10 számú trafóállomásba köt be (2. számú melléklet, 4. lap)

Miután a rekonstrukció keretében az új kábelt lefektették, a jelenleg ellátó 10kV-os földkábel az érintett szakaszokon elbontják. A Gázláng utcában a kézi földmunkával végzett nyíltárkos kábelfektetés zöld területet, aszfalt burkolatú úttestet és járdát érint. Az úttest keresztezése két felpályás felbontással tervezett.

A kérelemben és a dokumentációban munkavégzés helyének megadott Gázláng utca (hrs:34708) a Józsefvárosi Önkormányzat tulajdonában áll, így az engedélyezéshez szükséges a tulajdonos Önkormányzat hozzájárulása.

II. A beterjesztés indoka

Az előterjesztés tárgyában a döntés meghozatala a Tisztelt Bizottság hatásköre.

III. A döntés célja, pénzügyi hatása

A kivitelezések közterületi megindításához szükséges a tulajdonos Önkormányzat tulajdonosi hozzájárulása.

A tulajdonosi döntésnek Önkormányzatunkat érintő pénzügyi hatása nincs.

IV. Jogszabályi környezet

Budapest Józsefvárosi Önkormányzat vagyonáról és a vagyon feletti tulajdonosi jogok gyakorlásáról szóló 66/2012. (XII.13.) önkormányzati rendelet 17. § (1) bekezdés e) pontján, valamint a Budapest Főváros VIII. kerület Józsefvárosi Önkormányzat Képviselő-testület és Szervei Szervezeti és Működési Szabályzatáról szóló 36/2014. (XI.06.) önkormányzati rendelet 7. számú mellékletének 1.4.5. pontján alapul, ami a Városgazdálkodási és Pénzügyi Bizottság döntését lehetővé teszi.

Fentiek alapján kérem a Tisztelt Bizottságot, hogy a tulajdonosi hozzájárulásra vonatkozó döntését meghozni szíveskedjen.

Határozati javaslat

...../2015.év (.....hó.....nap). számú Városgazdálkodási és Pénzügyi bizottsági határozat:

A Városgazdálkodási és Pénzügyi bizottság úgy dönt, hogy tulajdonosi hozzájárulását adja – az EL-MŰ Hálózati Kft. megbízása alapján – a GTF Elektromos Tervező Fővállalkozó Kft által, Budapest VIII. kerület Gázláng utcában (hrs:34708) tervezett 10 kV-os földkábel rekonstrukciós munkákhoz, az alábbi feltételekkel és kikötésekkel:

- a. jelen tulajdonosi hozzájárulás a beruházót (építtetőt) nem mentesíti az építéshez szükséges egyéb szakhatósági és hatósági engedélyek beszerzése alól,
- b. a beruházónak (építtetőnek) a közútkezelői és munkakezdési (burkolatbontási) hozzájárulást a vonatkozó rendelet (19/1994. (V.31.) KHVM rendelet) szerinti mellékletek csatolásával a Budapest Főváros VIII. kerület Polgármesteri Hivatal Hatósági Ügyosztály Építésügyi Irodájától előzetesen meg kell kérni, és az abban foglaltakat maradéktalanul be kell tartani,
- c. kötelezi a kivitelezőt a bontási helyek rétegrendjének megfelelő minőségben történő helyreállítására, melyre a beruházó és kivitelező közösen 5 év garanciát vállal:
 - útburkolat helyreállításánál a kötőrétegit a tervezettől nagyobb rétegenkénti túlnyújtást (40 – 40 cm) kell alkalmazni, a kopóréteget az úttest teljes szélességében,

legalább az úttest szélességével megegyező hosszra kell újraaszfaltozni, melyet a II. János Pál pápa tér felőli új torkolati burkolathoz csatlakoztatva kell indítani,


- az aszfaltburkolatú járdát a tervezett rétegrendben és szegély javítással kell helyreállítani, majd – II. János Pál pápa tér és a 20159 jelű trafoállomás közötti járdaszakaszon – teljes szélességében új aszfaltburkolattal kell ellátni,
 - a zöldsávban az eredeti szintű és minőségű talajfeltöltést el kell végezni, a tönkrement növényzetet pótolni kell,
- d. az engedélyes köteles a munkák (helyreállítás) elkészültéről a közterület tulajdonosát írásban értesíteni,
- e. jelen tulajdonosi hozzájárulás csak az engedélyező szervek, szakhatóságok előírásainak maradéktalan betartásával, a döntés napjától számított 1 évig érvényes.

Felelős: polgármester
Határidő: 2015. április 24.

A döntés végrehajtását végző szervezeti egység: Gazdálkodási Ügyosztály

A lakosság széles körét érintő döntések esetén javaslata a közzététel módjára
nem indokolt hirdetőtáblán honlapon

Budapest, 2015. április 20.

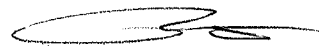
Pénzes Attila
Ügyosztályvezető

KÉSZÍTETTE: GAZDÁLKODÁSI ÜGYOSZTÁLY

LEÍRTA: SZABÓ ENDRE

PÉNZÜGYI FEDEZETET IGÉNYEL / NEM IGÉNYEL, IGAZOLÁS: 

JOGI KONTROLL: 

ELLENŐRIZTE:


Dr. Balla Katalin
jegyzői kabinetvezető


BETERJESZTÉSRE ALKALMAS:


DANADA-RIMÁN EDINA
JEGYZŐ 

2015 ÁPR 21

A VÁROSGAZDÁLKODÁSI ÉS PÉNZÜGYI BIZOTTSÁG ELNÖKE

JÓVÁHAGYTA:

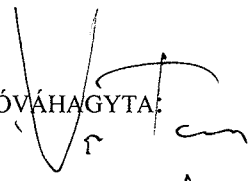
SOÓS GYÖRGY 

3605/2015 APR 07

Bali S


TERVEZŐ FŐVÁLLALKOZÓ KFT.	
GTF	1131 BUDAPEST ROKOLYA U. 1-13
TEL: 349-17-40 FAX: 412-10-02	
e-mail: info@gtfkft.hu	



Budapest VIII. ker. Józsefvárosi Önkormányzat Polgármesteri Hivatala
Vagyongazdálkodási és Üzemeltetési Ügyosztály

Budapest

Baross utca 63-67
1082

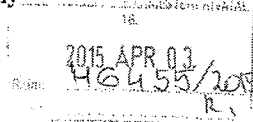

Tárgy: Tulajdonosi és Közútkezelői hozzájárulás kérése

Munka címe: Budapest VIII. ker. II. János Pál pápa tér 20057/10 – 27037/10 szakasz
10kV-os földkábel teljes rekonstrukciója

Munkaszám: 214275

Józsefvárosi Önkormányzat Polgármesteri Hivatala
Központi Iktató

Beérkezett: 2015 APR 08	Szám: 16-145/6
Előadó: 1	Osztály: Szabó E

Tisztelt Címzett!

A Budapest VIII. ker. II. János Pál pápa tér 20057/10 – 27037/10 szakasz üzemeltetési nyilatkozat kérésemre megküldött válaszlevél alapján (Ügyiratszám: 411/1503-2/2015) utólagosan a kért változtatások értelmében módosítottuk a tervet. Mellékeljük az új műszaki leírást valamint a hozzá tartozó rajzokat.

Kérjük tulajdonosi és közútkezelői hozzájárulásukat megküldeni részünkre.

Érintett terület: II. János Pál pápa tér - 34705
Gázláng utca - 34708

Amennyiben a témával kapcsolatban további információra vagy dokumentációra van szükség, a +36-30/721-1683 telefonszámon vagy varga.mihaly@gtfkft.hu e-mail címen állók rendelkezésükre.

Szíves közreműködését előre is köszönjük.

Melléletek: 1 pld. Műszaki dokumentáció + rajzok

Budapest, 2015.03.30.

Tisztelettel:

Varga Mihály

3608/ 2015 APR 02

TERVEZŐ FŐVÁLLALKOZÓ KFT.

GTF 1131 BUDAPEST ROKOLYA U. 1-13
TEL: 349-17-40 FAX: 412-10-02
e-mail: info@gtfkft.hu

NSZ EN
159 9201:2007
TANÚSÍTOTT
TÁRSASÁG
100 - 0056

Budapest VIII. ker. Józsefvárosi Önkormányzat Polgármesteri Hivatala
Vagyongazdálkodási és Üzemeltetési Ügyosztály

Budapest

Baross utca 63-67
1082

JÓZSEFVÁROSI POLGÁRMESTERI HIVATALA
18.
2015 APR 03
Száma: 40471/2015
Szerző: n

Tárgy: Tulajdonosi és Közútkezelői hozzájárulás kérése

Munka címe: Budapest VIII. ker. II. János Pál pápa tér 20057/10 – 23461/10 szakasz

10kV-os földkábel teljes rekonstrukciója

Józsefvárosi Önkormányzat Polgármesteri Hivatala
Központi Iroda

Munkaszám: 214277

Erkezési dátum: 2015 APR 08	Száma: 16-445/8
Melléklet: 1	Ország: Szabolcs
Ellátott: ea	

Tisztelt Címzett!

A Budapest VIII. ker. II. János Pál pápa tér 20057/10 – 23461/10 szakasz üzemeltetői nyilatkozat kérésemre megküldött válaszlevél alapján (Ügyiratszám: 411/1505-2/2015) utólagosan a kért változtatások értelmében módosítottuk a tervet. Mellékeljük az új műszaki leírást valamint a hozzá tartozó rajzokat.

Kérjük tulajdonosi és közútkezelői hozzájárulásukat megküldeni részünkre.

Érintett terület: II. János Pál pápa tér - 34705

Gázláng utca - 34708

Amennyiben a témával kapcsolatban további információra vagy dokumentációra van szükség, a +36-30/721-1683 telefonszámon vagy varga.mihaly@gtfkft.hu e-mail címen állók rendelkezésükre.

Szíves közreműködését előre is köszönjük.

Mellékletek: 1 pld. Műszaki dokumentáció + rajzok

Budapest, 2015.03.30.

Tisztelettel:

Varga Mihály
Varga Mihály

3607/ 2015 APR 07

Sabó

TERVEZŐ FŐVÁLLALKOZÓ KFT.	
GTF	1131 BUDAPEST ROKOLYA U. 1-13
TEL: 349-17-40 FAX: 412-10-02	
e-mail: info@gtfkft.hu	
	

Budapest VIII. ker. Józsefvárosi Önkormányzat Polgármesteri Hivatala
Vagyongazdálkodási és Üzemeltetési Ügyosztály
Budapest
Baross utca 63-67
1082

JÓZSEFVÁROSI ÖNKORMÁNYZAT POLGÁRMESTERI HIVATALA	
18	
2015 APR 07	
Szám: 16-445/2015	Szám: 16-445/7
Szám: 16-445/2015	Szám: 16-445/7

Tárgy: Tulajdonosi és Közútkezelői hozzájárulás kérése

Munka címe: Budapest VIII. ker. II. János Pál pápa tér 20057/10 – 27373/10 szakasz

10kV-os földkábel teljes rekonstrukciója

Józsefvárosi Önkormányzat Polgármesteri Hivatala
Közponi Iktató

Munkaszám: 214276

Értékelve: 2015 APR 08	Szám: 16-445/7
Melléklet: 1	Szám: 16-445/7
Szám: 16-445/7	Szám: 16-445/7

Tisztelt Címzett!

A Budapest VIII. ker. II. János Pál pápa tér 20057/10 – 27373/10 szakasz üzemeltetési nyilatkozat kérésemre megküldött válaszlevél alapján (Ügyiratszám: 411/1465-2/2015) utólagosan a kért változtatások értelmében módosítottuk a tervet. Mellékeljük az új műszaki leírást valamint a hozzá tartozó rajzokat.

Kérjük tulajdonosi és közútkezelői hozzájárulásukat megküldeni részünkre.

Érintett terület: II. János Pál pápa tér - 34705

Gázláng utca - 34708

Amennyiben a témával kapcsolatban további információra vagy dokumentációra van szükség, a +36-30/721-1683 telefonszámon vagy varga.mihaly@gtfkft.hu e-mail címen állunk rendelkezésükre.

Szíves közreműködését előre is köszönjük.

Mellékletek: 1 pld. Műszaki dokumentáció + rajzok

Budapest, 2015.03. 30.

Tisztelettel:

Varga Mihály
Varga Mihály

3696 / 2015 APR 07


Subo's

TERVEZŐ FŐVÁLLALKOZÓ KFT.	
GTF	1131 BUDAPEST ROKOLYA U. 1-13
TEL: 349-17-40 FAX: 412-10-02	
e-mail: info@gtfkft.hu	
	

Budapest VIII. ker. Józsefvárosi Önkormányzat Polgármesteri Hivatala
Vagyongazdálkodási és Üzemeltetési Ügyosztály

Budapest

Baross utca 63-67
1082

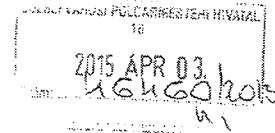

Tárgy: Tulajdonosi és Közútkezelői hozzájárulás kérése

Munka címe: Budapest VIII. ker. II. János Pál pápa tér 2005/10 – 2015/10 szakasz

10kV-os földkábel teljes rekonstrukciója

Józsefvárosi Önkormányzat Polgármesteri Hivatala
Központi Iktató

Munkaszám: 214274

Dátum: 2015 APR 08	Szám: 16-445/5
Aláírás: 1	Osztály: Szabó E

Tisztelt Címzett!

A Budapest VIII. ker. II. János Pál pápa tér 2005/10 – 2015/10 szakasz útüzemeltetési nyilatkozat kérésemre megküldött válaszlevél alapján (Ügyiratszám: 411/1464-2/2015) utólagosan a kért változtatások értelmében módosítottuk a tervet. Mellékeljük az új műszaki leírást valamint a hozzá tartozó rajzokat.

Kérjük tulajdonosi és közútkezelői hozzájárulásukat megküldeni részünkre.

Érintett terület: II. János Pál pápa tér - 34705

Gázláng utca - 34708

Amennyiben a témával kapcsolatban további információra vagy dokumentációra van szükség, a +36-30/721-1683 telefonszámon vagy varga.mihaly@gtfkft.hu e-mail címen állók rendelkezésükre.


Szíves közreműködését előre is köszönjük.


Mellékletek: 1 pld. Műszaki dokumentáció + rajzok

Budapest, 2015.03.30.

Tisztelettel:


Varga Mihály

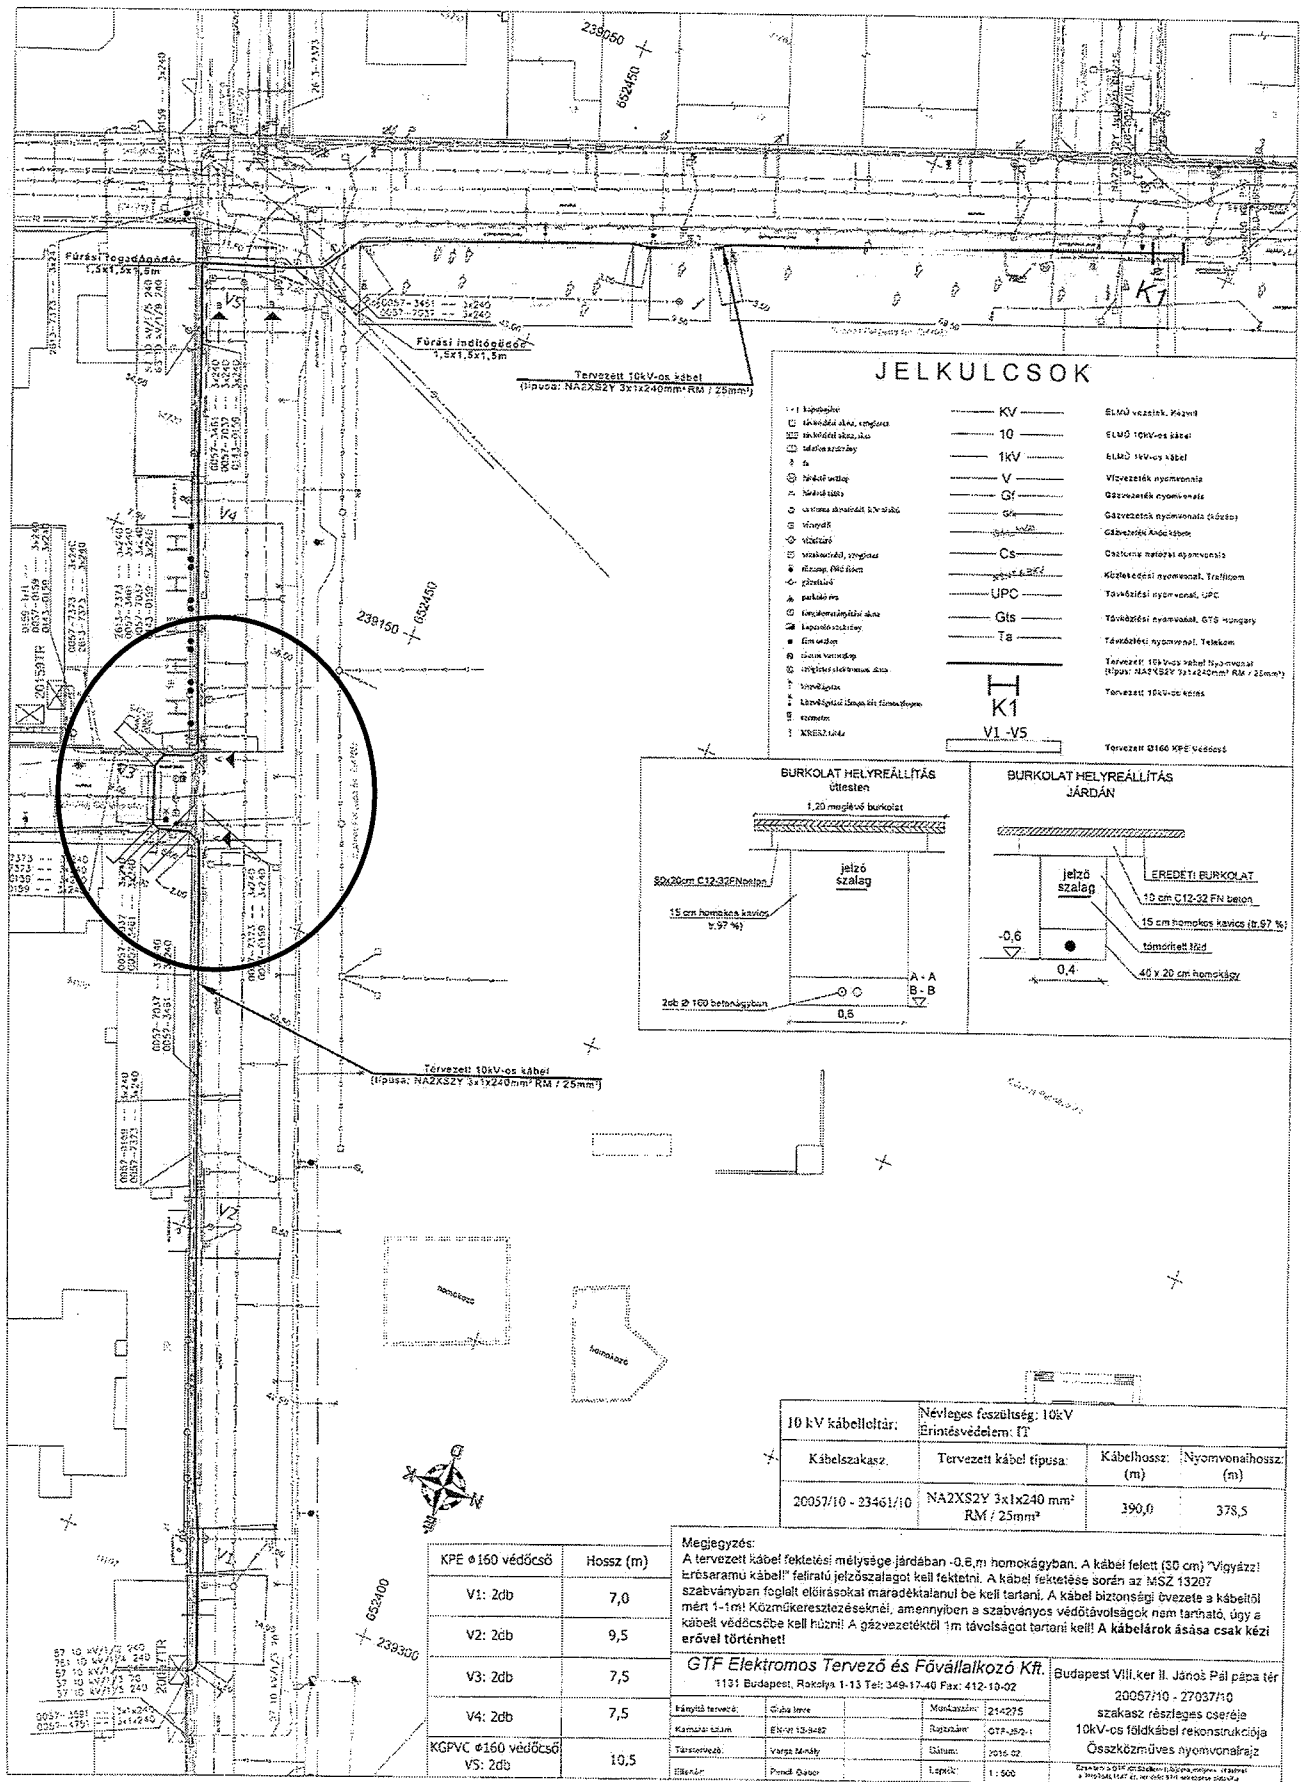

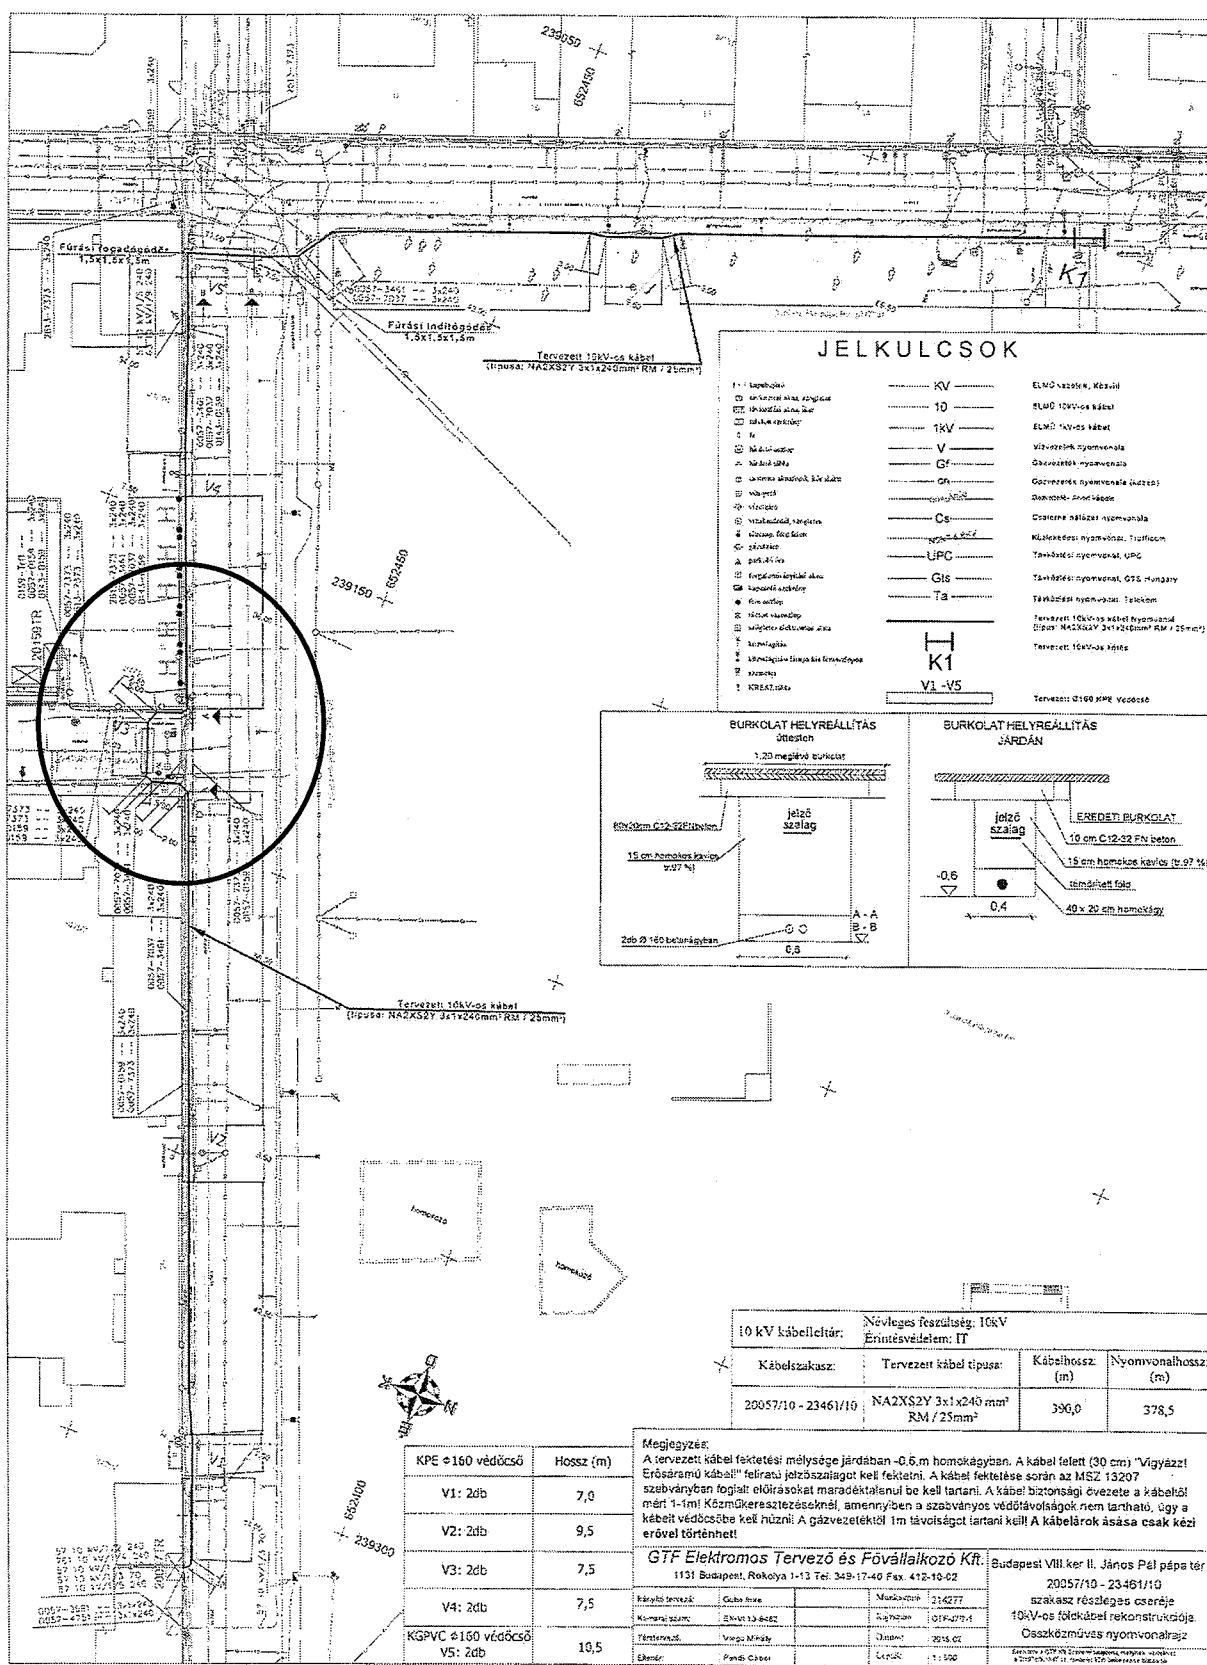

10 kV kábelleltár:

Kábelszakasz:	Tervezett kábel típusa:	Kábelhossz: (m)	Nyomvonalhossz: (m)
20057/10 - 20159/10	NA2XS2Y 3x1x240 mm ² RM / 25mm ²	190,0	174,5

Névleges feszültség: 10kV
Érintésvédelem: IT

KPE Ø160 védőcső	Hossz (m)
V1: 2db	7,0
V2: 2db	9,5
V3: 2db	9,0

JELKULCSOK

— KV —	ELMŰ vezeték, közvill
— 10 —	ELMŰ 10kV-os kábel
— 1kV —	ELMŰ 1kV-os kábel
— V —	Vízvezeték nyomvonala
— Gf —	Gázvezeték nyomvonala
— Cs —	Csatorna hálózati nyomvonala
— UPC —	Távvezetési nyomvonal, UPC
— Gts —	Távvezetési nyomvonal, GTS Hungary
— Ta —	Távvezetési nyomvonal, Teikom

V1 - V3

Tervezett Ø160 KPE Védőcső

BURKOLAT HELYREÁLLÍTÁS ÚTTESTEN

BURKOLAT HELYREÁLLÍTÁS JÁRDÁN

Megjegyzés:

A tervezett kábel fedtetési mélysége járdában -0,6m homokágyban. A kábel felett (30 cm) "Vigyázz! Erősáramú kábel!" felíratú jelzőszalagot kell fedetni. A kábel fedtetése során az MSZ 13207 szabványban foglalt előírásokat maradéktalanul be kell tartani. A kábel biztonsági övezete a kábeltől mért 1-1m! Közműkeresztezéseknél, amennyiben a szabványos védőtávolságok nem tartható, úgy a kábelt védőcsőbe kell húzni! A gázvezeték(ek) 1m távolságot tartani kell! A kábelárók áása csak kézi erővel történhet!

GTF Elektromos Tervező és Fővállalkozó Kft.

1131 Budapest, Rokolya 1-13 Tel: 349-17-40 Fax: 412-10-02

Irányító tervező:	Guba Imre	Munkasám:	214276
Kamara szám:	EN-VI 13-0482	Rajzsám:	GTF-J6/2-1
Térlestervező:	Varga Mihály	Dátum:	2015.02.
Ellenőr:	Pendli Gábor	Lépték:	1:500


Budapest VIII.ker II. János Pál pápa té

20057/10 - 27373/10 szakasz teljes cseréje

10kV-os földkábel rekonstrukciója

Összkoordináti nyomvonalrajz

Ezen terv a GTF Rt. Szabványi kiadványaként, melynek a 7/1978. évi 14. sz. rendelet 9/7. §-a szerinti módosítás

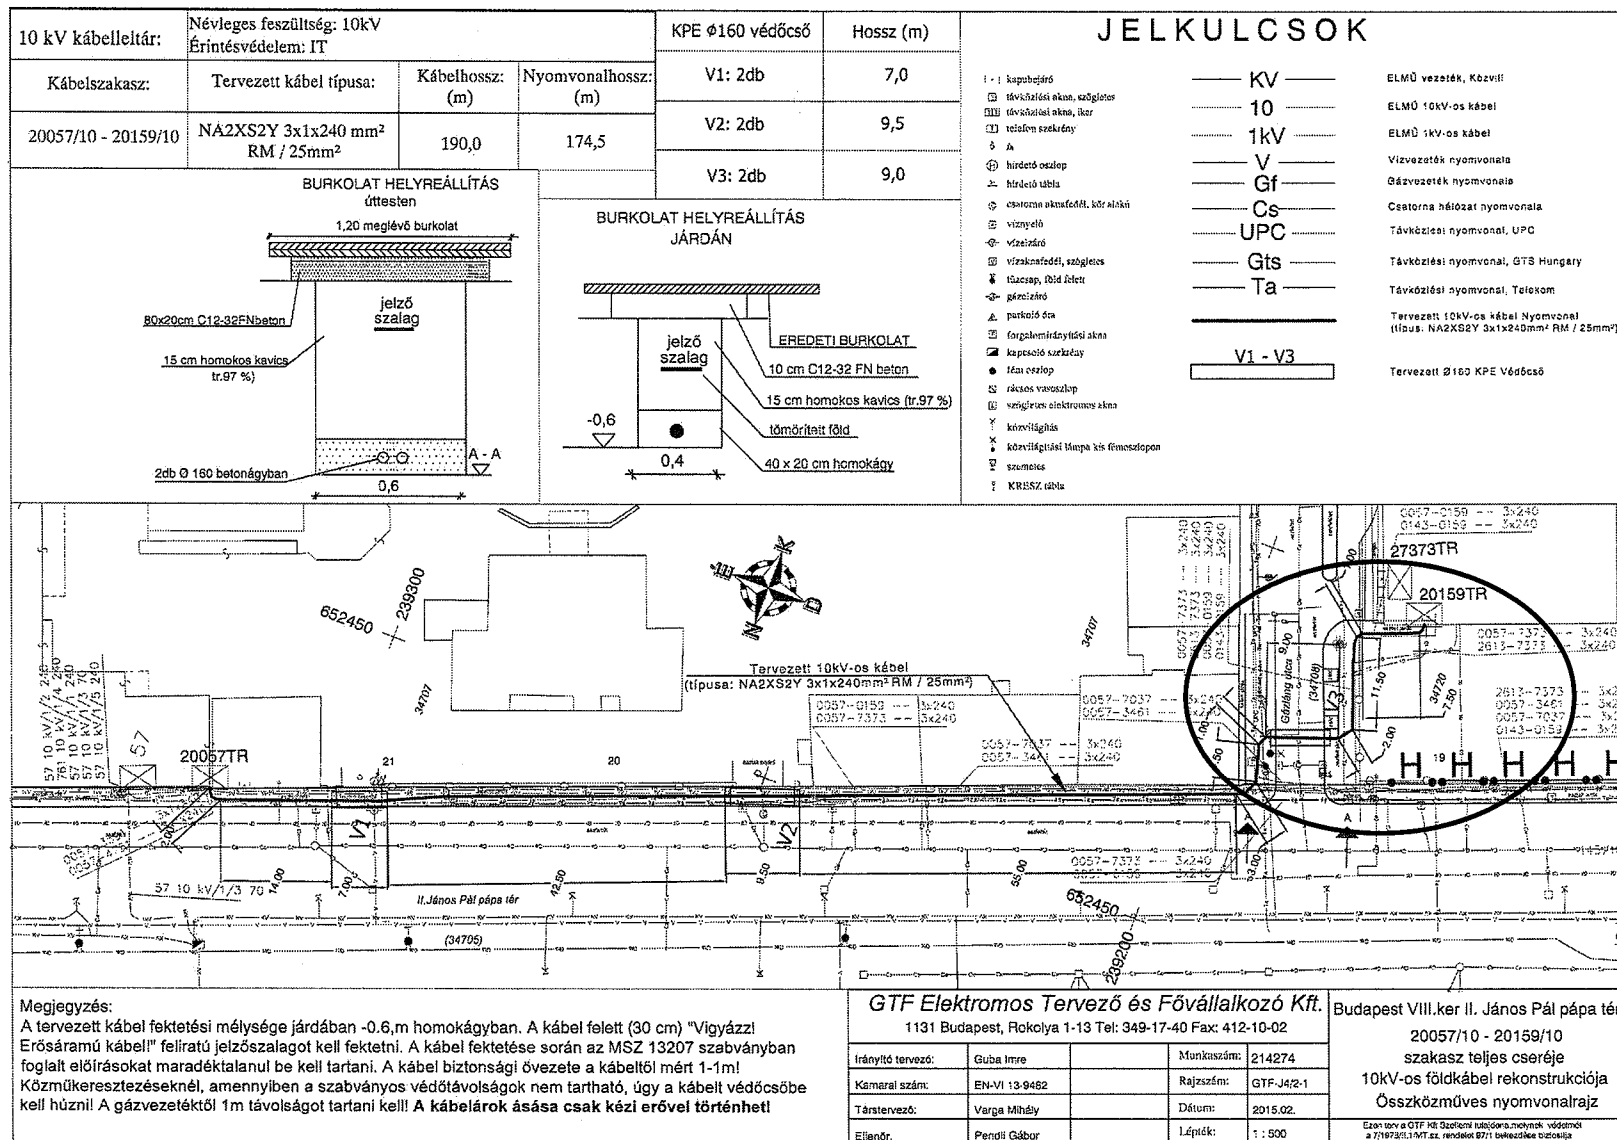

Megjegyzés:
A tervezett kábel fektetési mélysége járdában -0.6m homokágyban. A kábel felett (30 cm) "Vigyázz! Erősáramú kábel!" feliratú jelzőszalagot kell fektetni. A kábel fektetése során az MSZ 13207 szabványban foglalt előírásokat maradéktalanul be kell tartani. A kábel biztonsági övezete a kábeltől mért 1-1m! Közműkereszteknél, amennyiben a szabványos védőtávolságok nem tartható, úgy a kábelt védőcsőbe kell húzni! A gázvezetektől 1m távolságot tartani kell! A kábelárók áása csak kézi erővel történhet!

GTF Elektromos Tervező és Fővállalkozó Kft.
1131 Budapest, Rókolya 1-13 Tel: 349-17-40 Fax: 412-10-02

Irányító tervező:	Guba Imre	Munkaszám:	214274
Kamerai szám:	EN-VI 13-9482	Rajzszám:	GTF-J4/2-1
Térstervező:	Varga Mihály	Dátum:	2015.02.
Ellenőr:	Pendli Gábor	Lépték:	1 : 500

Budapest VIII. ker II. János Pál pápa tér
20057/10 - 20159/10
szakasz teljes cseréje
10kV-os földkábel rekonstrukciója
Összközműves nyomvonaltérkép

Ezen terv a GTF Kft. Szolgáltatásainak, melynek védőmárka a 71972/11-11/11-11, rendszám 0711 bekezdése alapján

