Budapest Főváros VIII. kerület Józsefvárosi Önkormányzat Képviselő-testületének Városgazdálkodási és Pénzügyi Bizottsága

Előterjesztő: Józsefvárosi Gazdálkodási Központ Zrt. 7. 1. ..... sz. napirend

RÓT

TÁJÉKOZTATÓ

a Városgazdálkodási és Pénzügyi Bizottság 2015. november 30-i ülésére

Tárgy: Tájékoztató a Budapest VIII. kerület Osztály utcai parkolók kialakításával összefüggő fatelepítési lehetőségekről.

Előterjesztő: Kovács Ottó vagyongazdálkodási igazgató
Készítette: Sztanek Endre JGK műszaki divízióvezető
A napirendet nyilvános ülésen kell tárgyalni.

Tisztelt Városgazdálkodási és Pénzügyi Bizottság!

A Budapest VIII. kerület, Osztály utca a Hős utca és a Tisztes utca közötti szakasza 162 m hosszúságú. Jelenleg a forgalom két irányban biztosított, de a gépjárművek az egyik forgalmi sávot elfoglalják parkolás céljából.
Emiatt sajnos a megmaradó forgalmi sáv elég szűk, ami azt jelenti, hogy a parkoló autók mellett haladók kénytelenek a szegélyre illetve a zöld területre ráhajtva közlekedni.
Ez különösen a hulladékelszállítást végző tehergépkocsi esetében problémás, mert a jelenlegi szegélyt már tönkre is tették.
Ennek a kedvezőtlen helyzetnek a megoldására készült el az a terv, hogy a jelenlegi zöldterületen parkolósávot létesítsünk, és a forgalmi sávban a parkolást megtiltsuk.
A zöld terület az Osztály utca ezen szakaszán nem jelentős, fák nincsenek, csak fű, de sajnos az sem összefüggő, nem egyenletes.
A Városgazdálkodási és Pénzügyi Bizottság 2015. november 23-i ülésén a tulajdonosi hozzájárulás megadásánál kérte annak a vizsgálatát, hogy a létesítendő parkolósáv mellett milyen fatelepítési lehetőségek képzelhetőek el.
A parkolósáv létesítésénél előírás bizonyos számú parkolóhely után ún. sziget létesítése.
A helyszínrajzi kialakítás sajátossága, hogy ahol a parkolósáv létesülne, két darab kapukihajtó van a társasházak felől. Ezt a tényt a tervezés során figyelembe kellett venni. Továbbá a területen található egy tűzcsap, melynek szintén szükséges helyet biztosítani. A fennmaradó helyekre létesülnek parkolóhelyek úgy, hogy közöttük három darab fentebb említett sziget kerülhet kialakítására.
A parkolóhelyeket megtörő szigeteken van lehetőség fa telepítésére. Ez három darab fa telepítését jelenti tekintettel arra, hogy a tűzcsapnak helyet biztosító szigetre fa telepítése nem megengedett.

A kapukihajtóknál is található két-két darab sziget, esetlegesen itt is telepíthető fa, de ebben az esetben szükséges a kertészeti szakemberekkel egyeztetni, hiszen csak olyan fajta ültethető, amelynek későbbi lombkoronája nem zavarja a kilátásban a gépjárművel kihajtókat.
A jelenlegi tervekkel a füves terület csökken ugyan, de létrejön egy kulturált parkolási rend, és a három vagy esetlegesen hét darab fával telepített parkolósáv egy rendezett utcaképet mutat.

Az előterjesztő kéri a bizottságtól a tájékoztató tudomásul vételét.

Budapest, 2015. november 25.

Kovács Ottó
vagyongazdálkodási igazgató

KÉSZÍTETTE: JÓZSEFVÁROSI GAZDÁLKODÁSI KÖZPONT ZRT.

LEÍRTA: SZTANEK ENDRE MŰSZAKI DIVÍZIÓVEZETŐ.

PÉNZÜGYI FEDEZETET IGÉNYEL / NEM IGÉNYEL, IGAZOLÁS:

JOGI KONTROLL:

ELLENŐRIZTE:

DR. MÉSZÁR ERIKA
ALJEGYZŐ

2015 NOV 26.

BETERJESZTÉSRE ALKALMAS:
DANADA-RIMÁN EDINA
JEGYZŐ
TARTÓS TÁVOLLÉTÉBEN

DR. MÉSZÁR ERIKA
ALJEGYZŐ

JÓVÁHAGYTA:

SOÓS GYÖRGY
A VÁROSGAZDÁLKODÁSI ÉS PÉNZÜGYI BIZOTTSÁG ELNÖKE

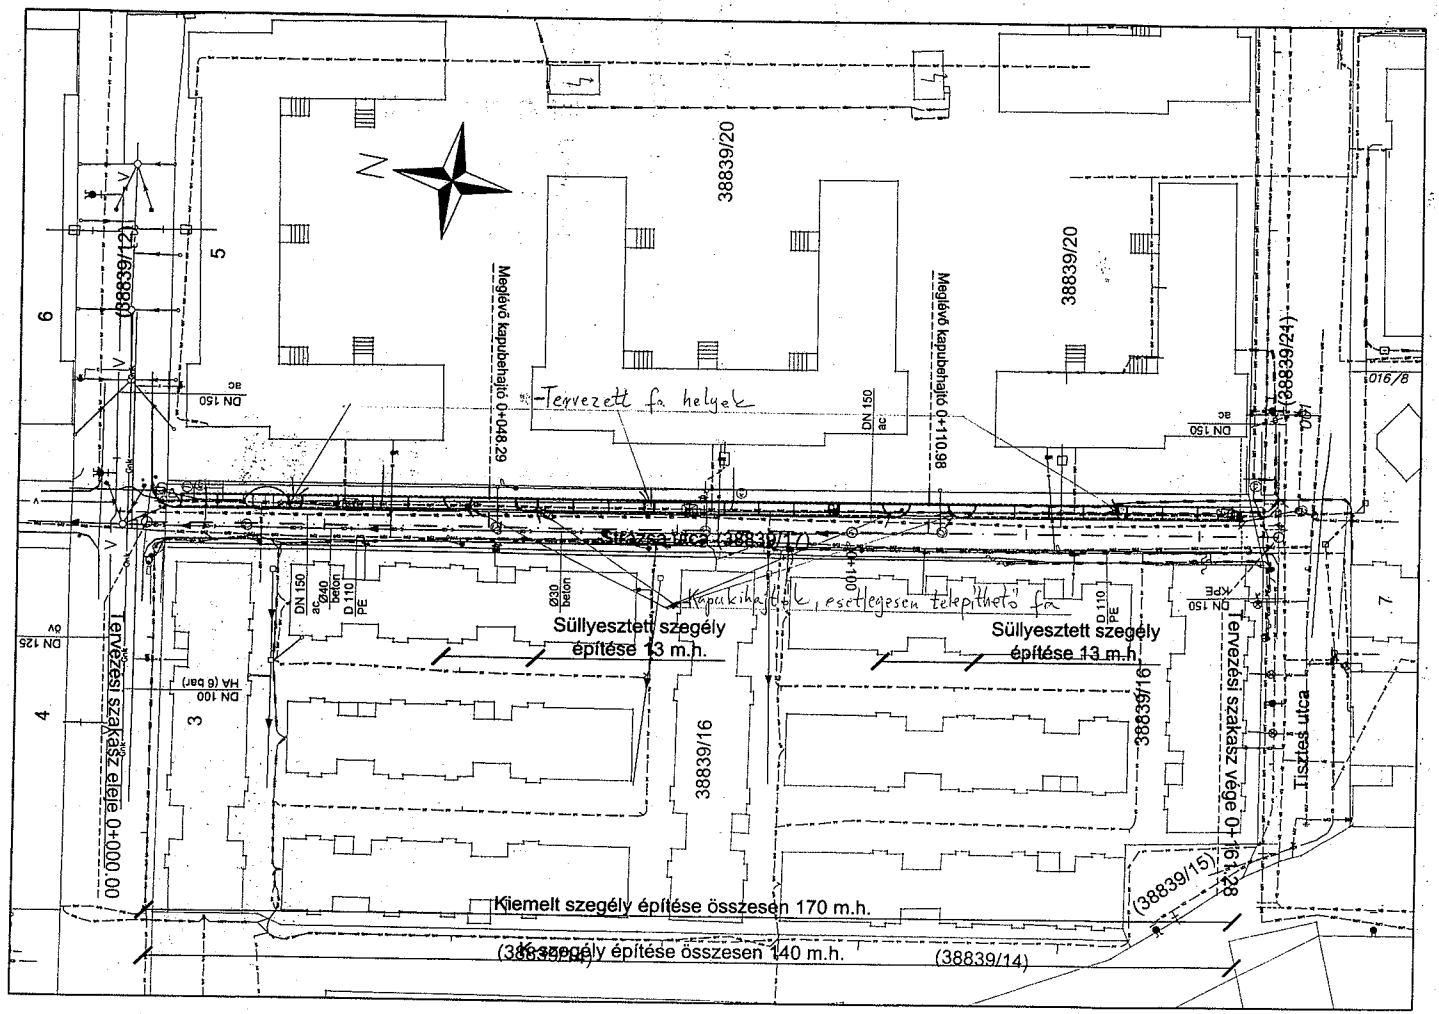

Tervfázis:			KIVITELI TERV
Tervező:	H-2330 Dunaharaszti, Somogyvári utca 27.		
Projektvezető: Szecsődi György	Tervező: Fodor Iván		Tervező:
Nyilv:	Nyilv: KÉ-01-1-676	Nyilv:	Nyilv:
Szakterv.:	Szakterv.:	Szakterv.: név:	Szakterv.:
Nyilv:	Nyilv:	Nyilv:	Nyilv:
Megbízó: Budapest Főváros VIII. ker Józsefvárosi Önkormányzat 1082 Budapest, Baross utca 63-67			Megbízó képviselője: név: Megbízó képviselője: név:
Tárgy: **Budapest VIII. ker Osztály utca parkolósáv építése a Hős és Tisztes utca között**			Munkaszám: Dátum: 2015.10.
Szakterv: ÚTÉPÍTÉS, VÍZÉPÍTÉS, FORGALOMTECHNIKA			Méretarány: M= 1:500
Részművelet: Helyszínrajz			Alapszint: Balti Rajzszám: 3.