

**Budapest Főváros VIII. kerület Józsefvárosi Önkormányzat Képviselő-testületének
Városgazdálkodási és Pénzügyi Bizottsága**

Előterjesztő: Gazdálkodási Ügyosztály

34sz. napirend

ELŐTERJESZTÉS

A Városgazdálkodási és Pénzügyi Bizottság 2015. december 07-i ülésére

Tárgy: Tulajdonosi hozzájárulás Budapest VIII. kerület, Corvin Sétány III. ütem közvilágítás létesítéséhez

Előterjesztő: dr. Hencz Adrienn Gazdálkodási ügyosztályvezető

Készítette: Szabó Endre ügyintéző

A napirendet nyilvános ülésen kell tárgyalni.

A döntés elfogadásához egyszerű szavazattöbbség szükséges.

Melléklet:

1. Kérelem
2. Nyomvonalrajz

Tisztelt Városgazdálkodási és Pénzügyi Bizottság!

I. Tényállás és a döntés tartalmának részletes ismertetése

A Futureal Development Holding Ingatlanforgalmazó Kft. megbízása alapján a LAND-A Tájé- és Környezettervezési Műterem Kft. elkészítette a Budapest VIII. kerület, Corvin Sétány III. ütem Leonardo da Vinci és Bókay János utca közötti szakasz Környezetrendezés – Útépités szakhatósági engedélyezési tervét. Ennek részét képező közvilágítási engedélyezési tervek elkészítésére a GTF Elektromos Tervező Fővállalkozó Kft. kapott megbízást, akik a benyújtott tervekhez kérik az Önkormányzat tulajdonosi hozzájárulás megadását (1. számú melléklet).

A tervezési terület a sétány III. szakasza, a Leonardo da Vinci utca és Bókay János utca közötti rész, ahol a kábel nyomvonal és a világítási oszlopok a komplex környezetrendezés terv- hez illeszkedően kerülnek elhelyezésre.

A tervezett közvilágítási kábelek a Bókay János utca és Tömő utca sarkán – a Budapesti Dísz- és Közvilágítási Kft. által – telepítésre kerülő BDK közvilágítási elosztószekrényből indulnak. Két áramkör kerül kiépítésre, az 1. áramkör L01 – L08: 240m, a 2. áramkör L09 – L16: 250m, az alkalmazott kábel típusa és keresztmetszete NYCWY 4x10 mm² (Cu).

A Corvin sétány III. terület világítási osztályba sorolása és a világítástechnikai terve a Budapest Világítási Mesterterv alapján készült, mely alapján a BS4 világítási osztályba sorolt.

A világítási osztályba sorolás alapján a térvilágítás kialakítását az alábbiak szerint tervezik:

a sétányon a megvilágítás fénypontmagassága 4,0 m Hofeka Korinthos Maxi (festett oszlopokkal, PC búrával, lapos oszlopcsúccsal) oszloplámpákkal, 36W Led fényforrással.

Az engedélyezési terv a tervfázisnak megfelelő részletességgel tartalmazza a sétány III. ütemének kialakítását, melynek további műszaki részleteit a Szakhatósági jóváhagyást követően a kiviteli tervekben kerünek kidolgozásra.

A kérelemben és a dokumentációban részletezett Corvin sétány III. ütem Leonardo da Vinci és Bókay János utca közötti szakasza (hrsz: 36240) és a Bókay János utca (hrsz: 36211) – út- és járdaszakasza a Budapest Józsefvárosi Önkormányzat tulajdonában áll, így az engedélyezéshez szükséges a tulajdonos Önkormányzat hozzájárulása.

II. A beterjesztés indoka

Az előterjesztés tárgyában a döntés meghozatala a Tisztelt Bizottság hatásköre.

III. A döntés célja, pénzügyi hatása

Az előterjesztés I. fejezetében leírtak szerint a közvilágítási rész az útépitési engedélyezési terv része, az útépitési terv szakhatósági engedélyezési eljárás megindításához pedig szükséges a tulajdonos Önkormányzat tulajdonosi hozzájárulása.

A tulajdonosi döntésnek Önkormányzatunkat érintő pénzügyi hatása nincs.

IV. Jogszabályi környezet

A Bizottság hatásköre a Budapest Józsefvárosi Önkormányzat vagyonáról és a vagyon feletti tulajdonosi jogok gyakorlásáról szóló 66/2012. (XII.13.) önkormányzati rendelet 17. § (1) bekezdés e) pontján, valamint a Budapest Főváros VIII. kerület Józsefvárosi Önkormányzat Képviselő-testület és Szervei Szervezeti és Működési Szabályzatáról szóló 36/2014. (XI.06.) önkormányzati rendelet 7. mellékletének 1.4.5. pontján alapul.

Fentiek alapján kérem a Tisztelt Bizottságot, hogy a tulajdonosi hozzájárulásra vonatkozó döntését meghozni szíveskedjen.

Határozati javaslat


A Városgazdálkodási és Pénzügyi Bizottság úgy dönt, hogy tulajdonosi hozzájárulását adja a Budapest VIII. kerület, Corvin Sétány III. ütem Leonardo da Vinci és Bókay János utca közötti szakasz (hrsz: 36240) Környezetrendezés – Útépités szakhatósági engedélyezési tervéhez kapcsolódó, a GTF Elektromos Tervező Fővállalkozó Kft. által készített közvilágítás létesítés tervéhez az alábbi feltételekkel és kikötésekkel:

- a. jelen tulajdonosi hozzájárulás a beruházót (építtetőt) nem mentesíti az építéshez szükséges egyéb szakhatósági és hatósági engedélyek beszerzése alól,
- b. a tulajdonosi hozzájárulás kiterjed a csatlakozó Bókay János utca (hrsz: 36211) érintett területére is,
- c. a szakhatósági jóváhagyást követően készített kiviteli tervek alapján, a közterületi munkák megkezdése előtt, tulajdonosi és közútkezelői hozzájárulás beszerzése szükséges,
- d. jelen tulajdonosi hozzájárulás csak az engedélyező szervek, szakhatóságok előírásainak maradéktalan betartásával, a döntés napjától számított 1 évig érvényes.

Felelős: polgármester
Határidő: 2015. december 07.

A döntés végrehajtását végző szervezeti egység: Gazdálkodási Ügyosztály
A lakosság széles körét érintő döntések esetén javaslata a közzététel módjára
nem indokolt hirdetőtáblán honlapon

Budapest, 2015. december 01.


dr. Hencz Adrienn
ügyosztályvezető

KÉSZÍTETTE: GAZDÁLKODÁSI ÜGYOSZTÁLY

LEÍRTA: SZABÓ ENDRE

PÉNZÜGYI FEDEZETET IGÉNYEL / NEM IGÉNYEL, IGAZOLÁS: 

JOGI KONTROLL: 

ELLENŐRIZTE:




DR. MÉSZÁR ERIKA
ALJEGYZŐ

2015 DEC 01.


BETERJESZTÉSRE ALKALMAS:

JÓVÁHAGYTA:

DANADA-RIMÁN EDINA
JEGYZŐ
TARTÓS TÁVOLLÉTÉBEN

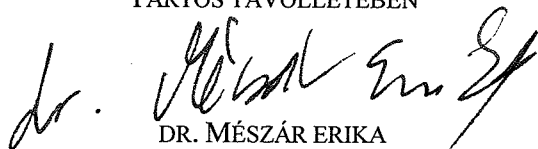

DR. MÉSZÁR ERIKA
ALJEGYZŐ

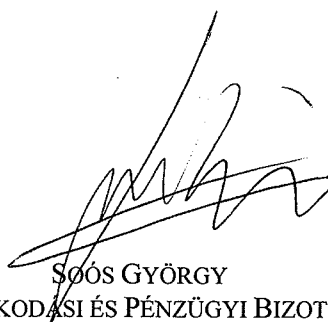


SOÓS GYÖRGY
A VÁROSGAZDÁLKODÁSI ÉS PÉNZÜGYI BIZOTTSÁG ELNÖKE

932 / 2015 NOV 16

TERVEZŐ FŐVÁLLALKOZÓ KFT.

GTF 1131 BUDAPEST ROKOLYA U. 1-13
 TEL: 349-17-40 FAX: 412-10-02
 e mail: info@gtfkft.hu



T.

**Budapest Főváros VIII kerület Józsefvárosi Önkormányzat
 Vagyongazdálkodási és Üzemeltetési Osztály**

123489 / 2015
 Knc

Budapest
 Baross utca 63-67.
 1082

Közvilágítási Osztály Polgármesteri Hivatala
 Központi Iktató

Dátum: 2015 NOV 19	Idő: 16 - 17:35
Méret: 1	Előadó: Szabó E.
	Előadó: φ

Szabó Endre
 p.d.e.

Tárgy: Tulajdonosi hozzájárulás kérése

Munka címe: Budapest VIII. Corvin Sétány III. Ütem – Közvilágítás létesítése

Munkaszám: 215196

Ezúton értesítjük, hogy a **Corvin 4 Irodaház Kft.** megbízásából a **GTF Tervező és Fővállalkozó Kft.**, mint a létesítmény tervezője, a mellékelt rajzon szereplő Közvilágítás hálózat átalakításához Tulajdonosi Hozzájárulásukat kérjük.


Kérjük közműveket, kezelőket, hogy nyilatkozatukat kézhezvételétől számított 15 napon belül, írásban szíveskedjenek fenti címre megküldeni.

A közcélú vezetéklétesítéssel érintett ingatlanok: 36211 és a 36240 helyrajzi számú ingatlanok.


Szíves közreműködésüket előre is köszönjük!

Melléklet: 1 pld műszaki dokumentáció + rajzok

Budapest, 2015. november 16.


 Kocor Balázs
 +36 30 8710848

2. számú melléklet

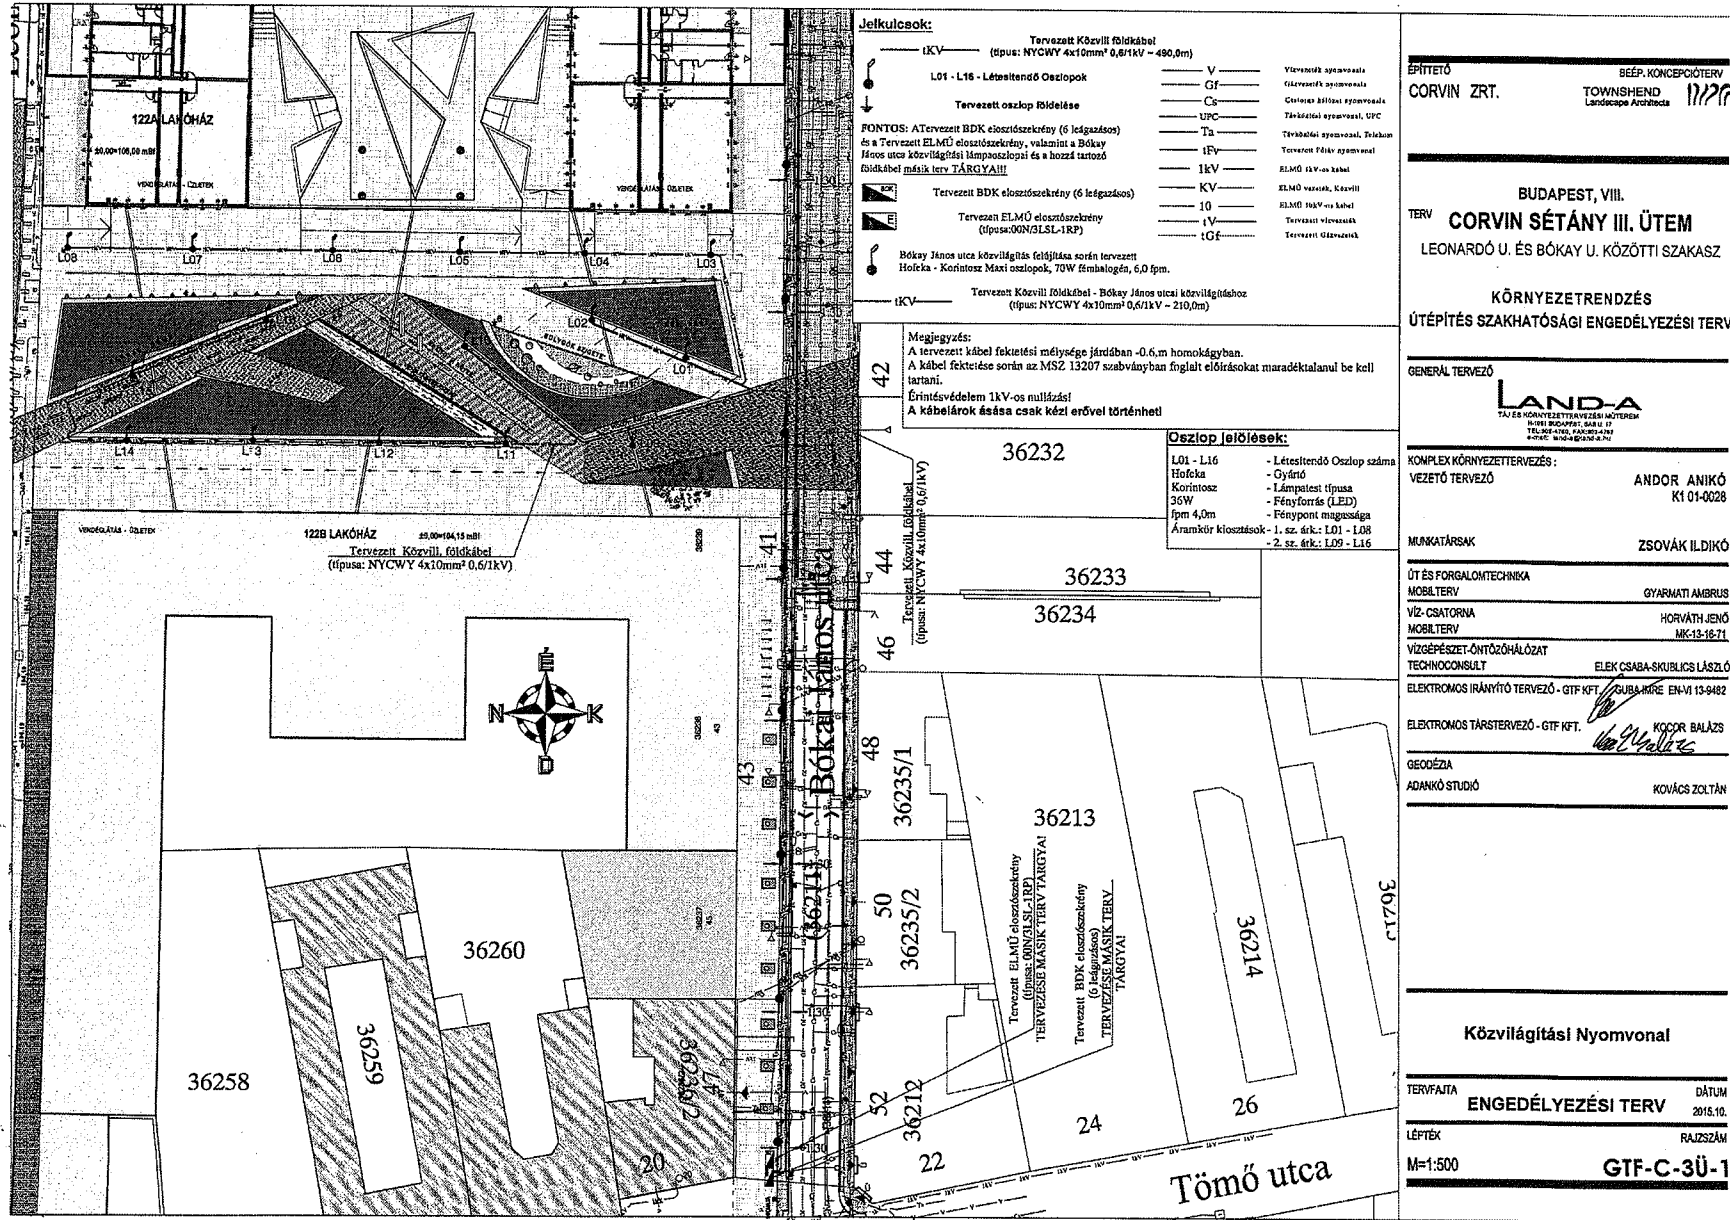

ÉPÍTETŐ CORVIN ZRT.		BÉP. KONCEPCIÓTERV TOWNSHEND Landscape Architecture 11276	
BUDAPEST, VIII. TERV CORVIN SÉTÁNY III. ÜTEM LEONARDÓ U. ÉS BÓKAY U. KÖZÖTTI SZAKASZ			
KÖRNYEZETRENDSZÉS ÜTÉPÍTÉS SZAKHATÓSÁGI ENGEDÉLYEZÉSI TERV			
GENERAL TERVEZŐ LAND-A TÁJ ÉS KÖRNYEZETTERVEZÉSI MŰTEREM 1056 BUDAPEST, SÁRI U. 11 TEL: 06-460-94000 FAX: 06-460-94001 WWW.LAND-A.HU			
KOMPLEX KÖRNYEZETTERVEZÉS: VEZETŐ TERVEZŐ ANDOR ANIKÓ K1 01-0028			
MUNKATÁRSAK ZSOVÁK ILDIKÓ			
ŰT ÉS FORGALOMTECHNIKA MOBLITERV GYARMATI AMBRUS			
VÍZ- CSATORNA HORVÁTH JENŐ MOBLITERV MK-13-18-71			
VÍZGÉPÉSZET-ŐNTÖZŐHÁLÓZAT TECHNOCONSULT ELEK CSABA-SKUBILCS LÁSZLÓ			
ELEKTROMOS IRÁNYÍTÓ TERVEZŐ - GTF KFT. SUBBA-MÓRE EN-VI 13-9482			
ELEKTROMOS TÁRSZERVEZŐ - GTF KFT. KÓCZOR BALÁZS			
GEODÉZA KOVÁCS ZOLTÁN			
ADANKÓ STUDIÓ			
Közvilágítási Nyomvonal			
TERVAJTA	ENGEDÉLYEZÉSI TERV		DÁTUM 2016.10.
LÉFTÉX	M=1:500		RAJZSZÁM GTF-C-3Ü-1

