



Előterjesztés

3/1.

Budapest Józsefvárosi Önkormányzat
Képviselő-testülete számára

Előterjesztő: dr. Kocsis Máté polgármester, Sántha Péterné alpolgármester

A képviselő-testületi ülés időpontja: 2013. augusztus 29.

..... sz. napirend

Tárgy: Javaslát a Muzsikus Cigányok Parkjának megvalósításához szükséges döntések meghozatalára

A napirendet nyílt/zárt ülésen kell tárgyalni, a döntés elfogadásához egyszerű/minősített szavazattöbbség szükséges.

ELŐKÉSZÍTŐ SZERVEZETI EGYSÉG: VÁROSFELJESZTÉSI ÉS FŐÉPÍTÉSI ÜGYOSZTÁLY

KÉSZÍTETTE: IVÁNYI GYÖNGYVÉR *IG*

PÉNZÜGYI FEDEZETET IGÉNYEL/NEM IGÉNYEL, IGAZOLÁS: *Ez a hat. j. nem lehet*

JOGI KONTROLL: *elke.*

BETERJESZTÉSRE ALKALMAS

RIMÁN EDINA
JEGYZŐ

Városgazdálkodási és Pénzügyi Bizottság véleményezi -

Humánszolgáltatási Bizottság véleményezi -

Határozati javaslat a bizottság számára:

Tisztelt Képviselő-testület!

I. Előzmény

A Képviselő-testület a 164/2013.(V.08.) számú. határozatában döntött arról, hogy támogatja a Baross utca menti (35798) hrsz közterület „Muzsikus Cigányok Parkja” névre történő elnevezését, valamint ott egy emlékmű létesítését. Utóbbival kapcsolatosan a Képviselő-testület felkérte a Polgármestert, hogy a pénzbeli támogatás mértékéről egyeztessen a Fővárosi Önkormányzattal.

A Budapest Galéria meghívásos képzőművészeti pályázatot írt ki az emlékmű megtervezésére, melynek eredményeként Illyés Antal szobrászművész tervének megvalósítását javasolta. A 810/2013.(V.29.) számú határozatában a Fővárosi Közgyűlés támogatta „az Illyés Antal szobrászművész által tervezett Muzsikus cigányok emlékhely c. alkotás létrehozását 15.004,0 e Ft összköltséggel, mely a VIII. kerületben újonnan elnevezett Muzsikus cigányok parkjában (hrsz. 35798) kerül felállításra.” Az alkotóval a pályázatot kiíró szerződést kötött a műalkotás megvalósítására.

A 2013. július 17-én a Képviselő-testület részére már bemutatott terv alapján a téren átlósan futó közlekedő utak metszéspontjánál a gyepfelületeken helyeznének el négy darab 240 cm

ÉRKEZETT

1

2013 AUG 29

D⁵² Sze!

magas, 50 cm élhosszúságú, egyenlőszárú háromszög alapú süttői mészkő sztélét. A 60x40cm méretű domborműveket az utak felől közvetlenül látható oldalakra, 150 és 230 cm közötti magasságba helyezi.

Először 8 művész portréja kerülne fel az oszlopokra, a velük kapcsolatos felirat a mészkőbe lenne vésve. A zenészek: Járóka Sándor, ifj. Járóka Sándor, Bobe Gáspár Ernő, Berki László, Pertis Jenő, Lakatos Sándor, Kozák Gábor József, Cziffra György.

A Fővárosi Önkormányzattal a több alkalommal történt egyeztetés alapján a Képviselő-testület a 295/2013.(VII.17.) számú határozatának 1-4. pontjában az alábbiak szerint döntött:

„A Képviselő-testület úgy dönt, hogy

1. tulajdonosi hozzájárulását adja az Ilyés Antal szobrászművész által tervezett Muzsikus Cigányok emlékhely c. alkotás felállításához a Muzsikus Cigányok Parkjában, a Baross utca menti (35798) hrsz telken.

2. a határozat 1. pontja szerinti emlékhely kialakításához 3.000,0 e Ft-ot biztosít a Fővárosi Önkormányzat részére.

3. felkéri a polgármestert a határozat 2. pontja alapján kötendő pénzeszköz átadásról szóló szerződés aláírására.

4. a határozat 1. pontja szerinti emlékhely környezetének felújítására 3.000,0 e Ft-ot biztosít a Józsefvárosi Városüzemeltetési Szolgálat részére.”

II. A beterjesztés indokolása

Tájékoztatjuk a Tisztelt Képviselő-testületet, hogy a 2013. július 17-i döntést követően, a megvalósításra vonatkozó egyeztetésen a Fővárosi Önkormányzat képviselői jelezték, hogy tekintettel a tervezett 2013. szeptemberi átadási határidőre, valamint a pénzáttadással kapcsolatos hosszú ügymenetre és a Fővárosi Közgyűlés üléskezési gyakorlatára, a részükre átadni kívánt 3.000,0 e Ft összeget és a gesztust nagyon köszönik, de mégis azt javasolják, hogy a Józsefvárosi Önkormányzat más formában járuljon hozzá az emlékhely kialakításához. Ezen kérésre való tekintettel a Fővárosi Önkormányzatnak az összeg átutalása nem történt meg. Mindezekre tekintettel a szükséges a korábbi döntés felülvizsgálata és a módosításról való döntéshozatal.

III. Tényállás

A Muzsikus Cigányok Parkja (35798 hrsz, összesen 2182,1 m²) jelenlegi állapotában sem esztétikailag, sem funkcionálisan nem alkalmas egy emlékhely méltó színhelyéül. Mindezek alapján a Városfejlesztési és Főépítési Ügyosztály elkészítette a Muzsikus Cigányok Parkjának tájépítési tanulmánytervét a Józsefvárosi Kerületi Építési Szabályzatról szóló 66/2007. (XII.21.) önkormányzati rendelet előírásainak megfelelően. Ezen koncepcióterv alapján méltó környezetet lehet létrehozni a műalkotás részére (1. sz. melléklet).

A Park felújítását két ütemben célszerű megvalósítani:

I. ütem: a szükséges bontási, előkészítési, fakivágási munkák elvégzése, valamint az emlékhely körüli burkolat elkészítése

II. ütem: közvilágítás kiépítése, gyepek felülvetése, ismertető tábla kirakása, padok elhelyezése, új gyalogos út kialakítása

A 2013. július 17-i döntés meghozatalakor a szándék még csak az volt, hogy az a sztélék felállítása és körülöttük a park közvetlen burkolása (kb. 20m²) történjen meg. Ezen döntést követő egyeztetések alapján ugyanakkor legfontosabb szempont lett a sztélék és körülöttük a teljes burkolt felület (334 m²) egyidejű kialakítása, ezzel párhuzamosan a környezet rendbehozatala a 2. sz. melléklet szerinti munkák elvégzésével.

Az I. ütem megvalósítására vonatkozó terveket a 3. melléklet tartalmazza. A munkálatok elvégzésére vonatkozóan előzetesen indikatív árajánlatokat kért az Ügyosztály, mely szerint bruttó 9.604,0 eFt, az az összeg, amely tartalmazza a szükséges mértékű bontási (fakivágás és pótlás, a megmaradó fák kalodázása az építkezés idejére, cserjeirtás, burkolatbontás, alacsony kerítés bontása, kuka áthelyezés, akna megszüntetés, hirdetőtábla bontása) és építési munkák (új burkolat építése 334 m²-en, süllyesztett kerti betonszegély elkészítése, alacsony kerítés építése, leendő közvilágításhoz védőcső lefektetése, faveremrács elhelyezése) költségeit is.

Tekintettel arra, hogy a Józsefvárosi Városüzemeltetési Szolgálat (JVSZ) feladata a közterületek, közterek karbantartása, valamint arra, hogy a 295/2013. (VII.17.) számú döntéssel már a terület tisztítására, előkészítésére a Képviselő-testület már biztosított fedezetet, ezért javasolt, hogy az I. ütem szerinti feladatok elvégzése is a feladata legyen.

Mindezek alapján további 3.604,0 eFt-ot szükséges biztosítani a tér kialakítására, a JVSZ-nek korábban átadott 3.000,0 eFt-on felül, továbbá a Fővárosi Önkormányzatnak jóváhagyott 3.000,0 eFt támogatás előirányzat összegét át kell csoportosítani a JVSZ részére.

IV. Jogsabályi környezet ismertetése

Magyarország helyi önkormányzatairól szóló 2011. évi CLXXXIX. törvény (Mötv.) 23. § (5) bekezdés 13. pontja szerint a kerületi önkormányzat feladata különösen a helyi közművelődési tevékenység támogatása, a kulturális örökség helyi védelme helyi támogatása, a 23. § (5) bekezdés 1. pontja szerint pedig a helyi közutak, közterek és parkok kezelése, fejlesztése. A Képviselő-testület döntése az Mötv. 23. § (5) bekezdés 1. pontján és 13. pontján, a 41. § (3) bekezdésén, a költségvetés módosítása az Alaptörvény 32. cikk (2) bekezdése és a 32. cikk (1) bekezdés f) pontján alapul.

V. Döntés tartalmának részletes ismertetése

A 295/2013. (VII.17.) számú képviselő-testületi határozat 2. pontjának visszavonásával egyidejűleg a JVSZ részére további 6.604,0 eFt kerül átadásra, a Baross utca menti (35798 hrsz) közterület „Muzsikus Cigányok Parkja” területén a sztélék és körülöttük a teljes burkolt felület (334m²) kialakítása, valamint a környezet rendbehozatala (a szükséges mértékű fakivágás, a járdalapok felújítása, a burkolatszegély) érdekében az előterjesztés melléklete szerinti módon.

VI. A döntés célja, pénzügyi hatása

Józsefvárosban nagyszámú cigány kisebbség él, akiknek a muzsikus cigányok a példaképei, az elkészült műalkotás méltó módon állít majd emléket a világhírű magyar muzsikus cigányoknak, valamint felállításra kerülő emlékmű környezete is megújulhat. Az Önkormányzat kiadása a 295/2013. (VII.17.) számú képviselő-testületi határozatban foglaltakhoz képest további egyszeri 3.604,0 eFt összeggel emelkedik, ennek fedezetéül a működési általános tartalékot javasolom megjelölni.

A műalkotás fenntartására nem kell fedezetet biztosítani, mert az a Fővárosi Önkormányzat tulajdonában marad, a tér fenntartását pedig továbbra is a Józsefvárosi Városüzemeltetési Szolgálat látja el, ezért az további többletköltséget nem igényel. A Fővárosi Önkormányzatnak jóváhagyott 3.000,0 eFt támogatás előirányzat összegét át kell csoportosítani a JVSZ-nek. Továbbá a JVSZ 3.604,0 eFt-al történő kiegészítés fedezetéül a működési általános tartalékot javasolom megjelölni. A park karbantartása tartós működési kötelezettséget jelent a következő évek költségvetésének terhére.

Kérjük az alábbi határozati javaslat elfogadását.

Határozati javaslat

A Képviselő-testület úgy dönt, hogy

1. elfogadja a Muzsikus Cigányok Parkjának az előterjesztés 1. számú mellékletét képező módon történő kialakításával.

Felelős: polgármester

Határidő: 2013. augusztus 29.

2. a 295/2013. (VII.17.) számú képviselő-testületi határozat 2. és 3. pontját visszavonja.

Felelős: polgármester

Határidő: 2013. augusztus 29.

3. a 295/2013. (VII.17.) számú képviselő-testületi határozat 4. pontjában a JVSZ részére biztosított 3.000,0 eFt-ot 6.604,0 eFt-tal kiegészíti a Parkban megvalósítandó emlékhely környezetének kialakításának első ütemére az előterjesztés 3. számú mellékletében foglaltak szerint, így összesen bruttó 9,604.0 eFt-ot biztosít a Józsefvárosi Városüzemeltetési Szolgálat részére.

Felelős: polgármester

Határidő: 2013. augusztus 29.

4. a 295/2013. (VII.17.) számú képviselő-testületi határozat 5. pontját a következőkre módosítja:

a) a határozat 1. pontjában foglaltak miatt a az Önkormányzat kiadás 11105 cím egyéb felhalmozási kiadáson belül a felhalmozási célú támogatás államháztartáson belülről előirányzatáról - önként vállalt feladat, Muzsikus Cigányok emlékhely c. alkotás felállítása - 3.000,0 e Ft-ot átcsoportosít a kiadás 11108-02 cím működési finanszírozási kiadásokon belül az irányítószervi támogatásként folyósított támogatás kiutalása - önként vállalt feladat - előirányzatára.

b) az Önkormányzat kiadás 11107-01 cím működési cél és általános tartalékon belül az általános tartalék - kötelező feladat - előirányzatáról 3.604,0 e Ft-ot átcsoportosít a kiadás 11108-02 cím finanszírozási működési kiadásokon belül az irányítószervi támogatásként folyósított támogatás kiutalása - önként vállalt feladat - előirányzatára.

c) a Józsefvárosi Városüzemeltetési Szolgálat 80103 cím - önként vállalt feladat - finanszírozási működési bevételen belül az irányítószervi támogatásként folyósított támogatás fizetési számlán történő jóváírás előirányzatát és a kiadás dologi előirányzatát 6.604,0 e Ft-tal megemeli Muzsikus Cigányok emlékhelye c. alkotás környezetének kialakítása I. üteme címén.

d) felkéri a Polgármestert, hogy a költségvetési rendelet következő módosításánál a határozatban foglaltakat vegye figyelembe.

Felelős: polgármester

Határidő: a), b), c) pontok esetében 2013. augusztus 29.


d) pont esetében a költségvetési rendelet következő módosítása

**A döntés végrehajtását végző szervezeti egység: Városfejlesztési és Főépítési
Ügyosztály, Pénzügyi Ügyosztály**

Budapest, 2013. augusztus 29.



**Sántha Péterné
alpolgármester**

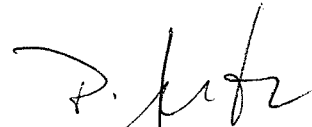


**dr. Kocsis Máté
polgármester**

Törvényességi ellenőrzés:

Rimán Edina


jegyző

nevében és megbízásából

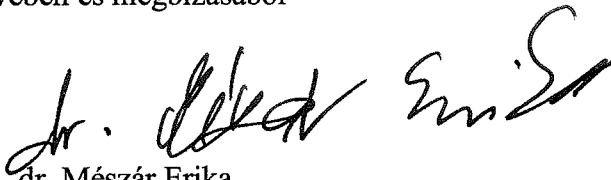




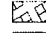


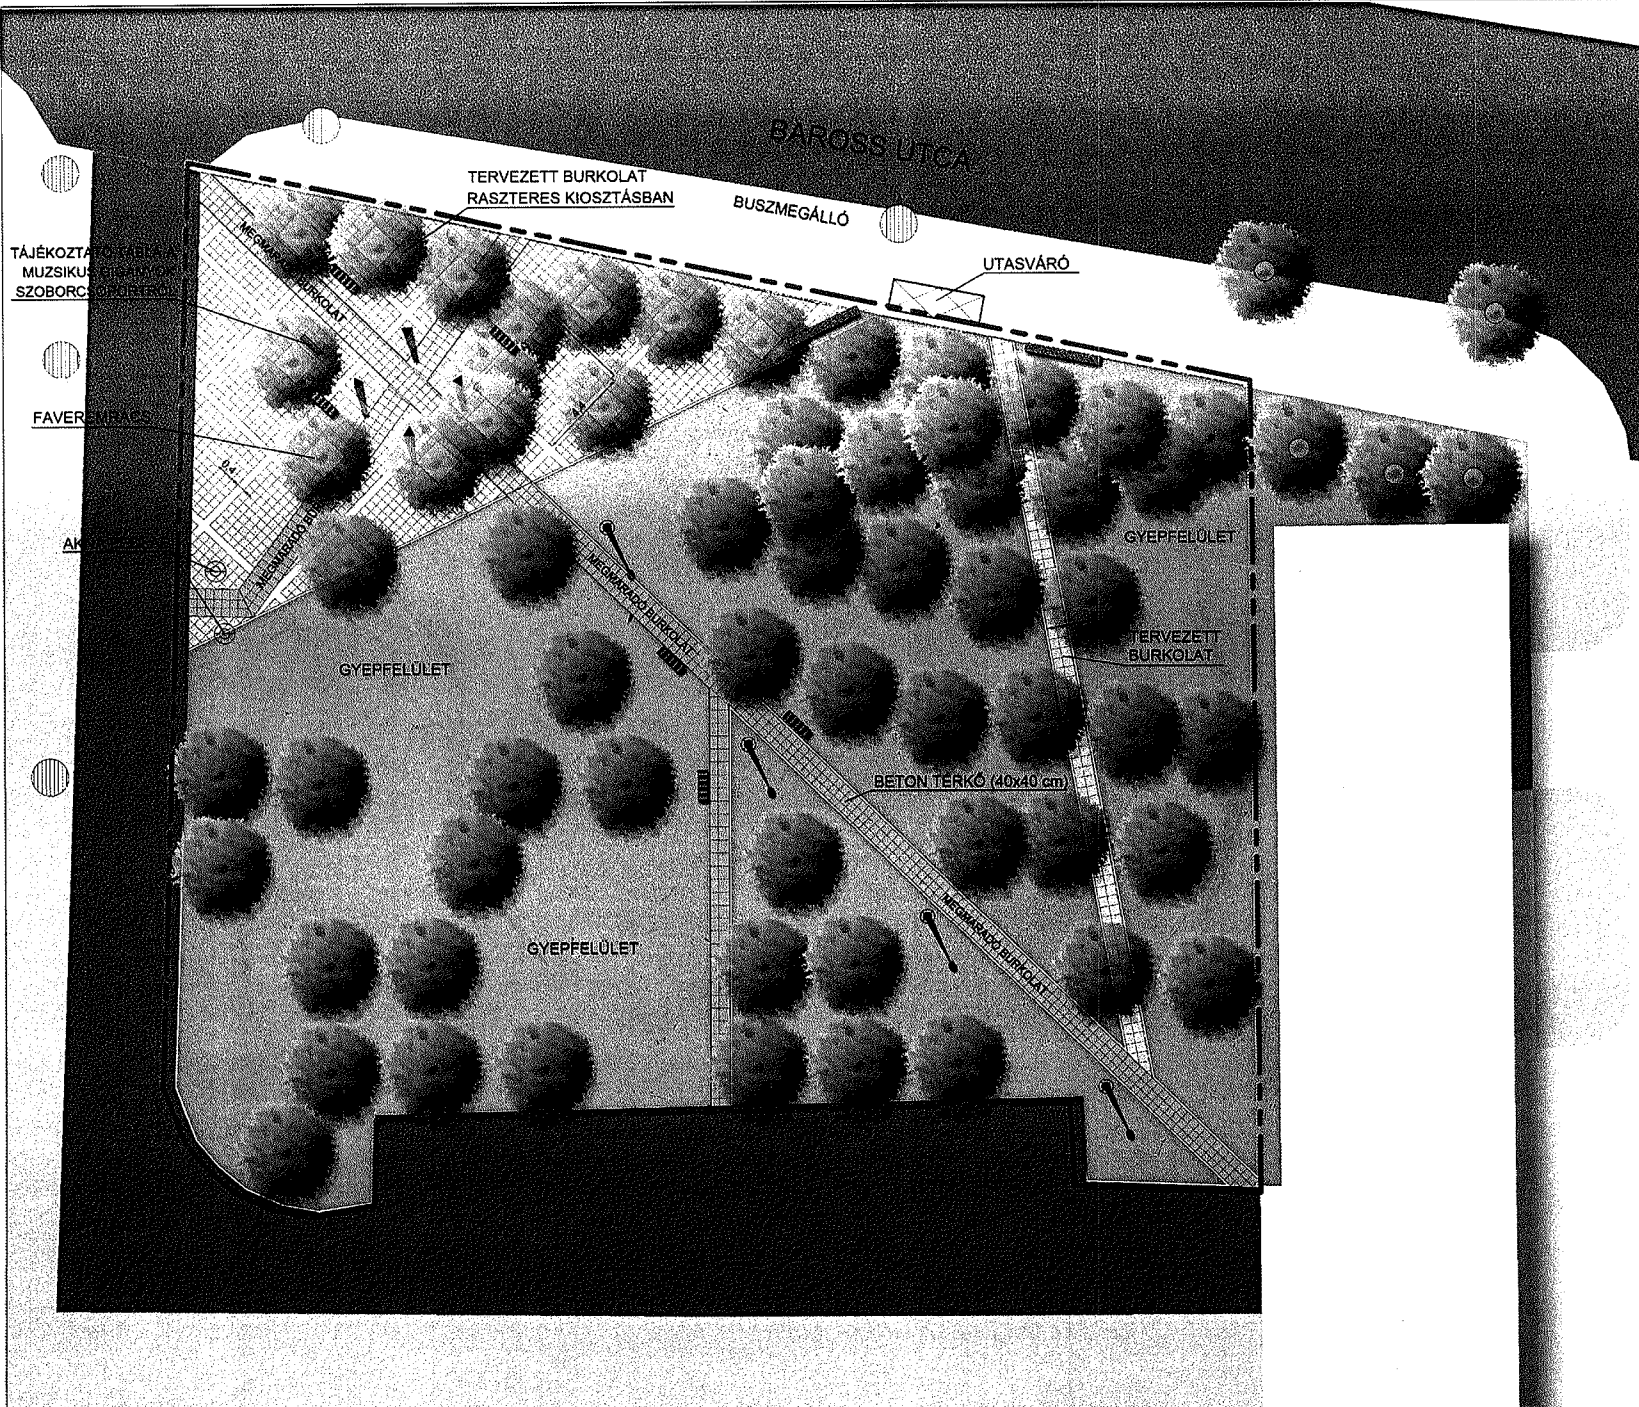




**dr. Mészár Erika
aljegyző**

2013 AUG 29.



TÁJÉKOZTATÓ
MUZSIKUS
SZOBORC

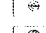FAVER

-  MEGLÉVŐ FA
-  GYEPPFELÜLET
-  MEGLÉVŐ BETON BURKOLAT (40x40 cm)
-  TERVEZETT ÚJ BURKOLAT
-  TERVEZETT PAD
-  TERVEZETT ÜLŐTÁMASZ
-  TERVEZETT VILÁGÍTÓTEST
-  SZOBOR
-  KÖZMŰ AKNAFEDLAP
-  KÖZVILÁGÍTÁSI KANDELLÁBER
-  TERVEZÉSI TERÜLET HATÁRA

PROJEKT:
**BUDAPEST 8.KERÜLET, JÓZSEFVÁROS
MUZSIKUS CIGÁNYOK PARKJA**
Hrsz.: 35798

TÁJÉPÍTÉSZETI TANULMÁNYTERV

MEGBÍZÓ:
**Budapest Főváros VIII. kerület
Józsefváros Önkormányzata**
cím · 1082 Budapest, Baross u. 63-67.

TERVFÁZIS:
TANULMÁNYTERV

TERV LAP MEGNEVEZÉSE:
NAPPALI LÁT VÁNYRAJZ

DÁTUM: 2013. VII. 19.	LEPTÉK: 1:250	RAJZSZÁM: K-5
--------------------------	------------------	-------------------------


A szöveg a melléklet








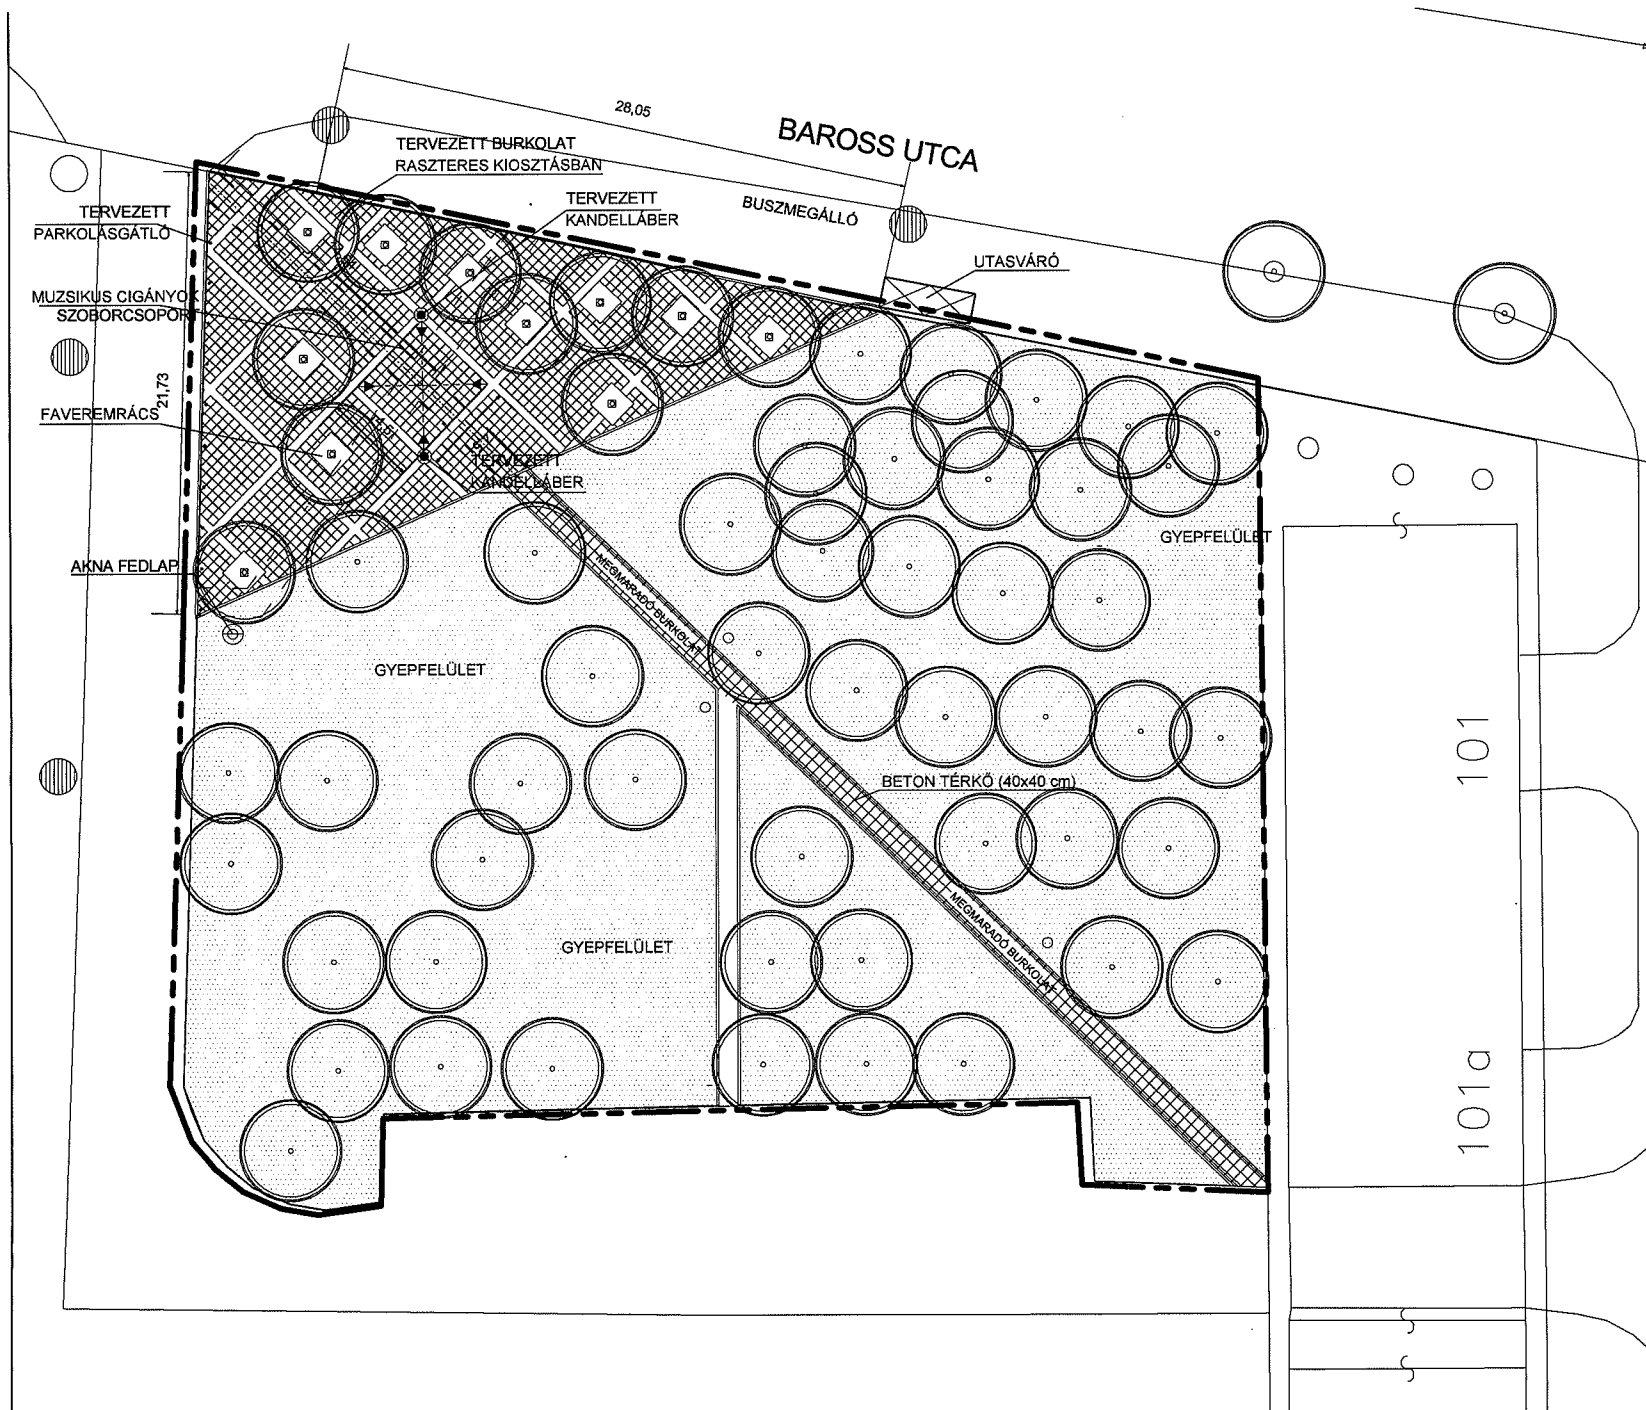


MUZSIKUS CIGÁNYOK PARKJA Burkolt tér megépítése
--

ÉPÍTÉSI MUNKÁK - TÉR KIÉPÍTÉSE		
TÉTEL MEGNEVEZÉSE	MENNYISÉG	MÉRTÉKEGYSÉG
Burkolatépítés semmelrock pastella világosszürke	264,0	m ²
Burkolatépítés semmelrock piccola fővenybarna	70,0	m ²
Süllyesztett kerti betonszegély építése	156,0	fm
parkolásgátló (pl. alacsony kerítés) építése	37,0	fm
védőcső fektetés közvilágításhoz	100,0	fm
Faveremrács elhelyezése	11,0	db
BONTÁSI MUNKÁLATOK ÖSSZESEN:		

BONTÁSI MUNKÁLATOK		
TÉTEL MEGNEVEZÉSE	MENNYISÉG	MÉRTÉKEGYSÉG
Burkolat bontása	60	m ²
Megmaradó fák kalódázása az építkezés idejére	11	db
Hirdetőtábla bontása	1	db
Alacsony kerítés bontása	37	fm
Fakivágás (10 cm)	8,0	db
Kuka áthelyezése	3,0	db
akna megszüntetése	1,0	db
Bokorcsoport irtása	10,0	m2
BONTÁSI MUNKÁLATOK ÖSSZESEN:		

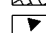*a burkolatot kb. 2%-os lejtéssel, a meglévő burkolat raszterszerkezetéhez illeszkedően, azt folytatva 40*40-es lapokból kell megépíteni.

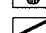

-  MEGLÉVŐ FA
-  KALODÁZANDÓ FA (ÉPÍTKEZÉS IDEJÉRE)
-  GYEPPFELÜLET
-  MEGLÉVŐ BETON BURKOLAT (40x40 cm)
-  TERVEZETT ÚJ BURKOLAT
-  SZOBOR
-  KÖZMŰ AKNAFEDLAP
-  TERVEZETT KANDELLÁBER
-  KÖZVILÁGÍTÁSI KANDELLÁBER
-  TERVEZÉSI TERÜLET HATÁRA

A terv nem geodéziai felmérés alapján készült, ezért tartalmazhat pontatlanságokat.



PROJEKT: BUDAPEST VIII. KERÜLET, JÓZSEFVÁROS MUZSIKUS CIGÁNYOK PARKJA Hrsz.: 35798		
TÁJÉPÍTÉSZETI TANULMÁNYTERV		
MEGBÍZÓ: Budapest Főváros VIII. kerület Józsefváros Önkormányzata cím · 1082 Budapest, Baross u. 63-67.		
KÉSZÍTETTE: Turóczy Tímea		
TERVFÁZIS: TANULMÁNYTERV		
TERVLAP MEGNEVEZÉSE: BURKOLT TÉR MEGÉPÍTÉSE		
DÁTUM: 2013.VIII.27.	LÉPTÉK: 1:250	RAJZSZÁM: K-3-2

3. szelvény megepítési terv