

# K É R E L E M

a Józsefvárosi Önkormányzat tulajdonában lévő közterület használatához  
Kérjük a nyomtatványt olvashatóan, nyomtatott betűvel kitölteni!

**Gazdasági társaságok, egyéni cég, társadalmi és egyéb szervezetek esetében:**  
Kérelmező neve: KOLL-STEIN KFT telefon: 06 30 9292657  
Kapcsolattartó ügyintéző neve: KOLLÁR CLARA telefon: .....  
Székhelye: irsz.: 10574 helység: BUDAPEST (u., tér): ALKOTM44 szám: 23  
Cégjegyzék szám/ Nyilvántartási szám: 01-09-885501  
Bankszámlaszáma: .....  
Adószáma: 14027132-02-41

**Egyéni vállalkozás esetében:**  
Kérelmező neve: ..... telefon: .....  
Lakcíme: irsz.: ..... helység: ..... (u., tér): ..... szám: .....  
Vállalkozó nyilvántartási száma: .....  
Adószáma: .....  
Bankszámlaszáma: .....

**Magánszemélyek esetében:**  
Kérelmező neve: ..... telefon: .....  
Lakcíme: irsz.: ..... helység: ..... (u., tér): ..... szám: .....  
Születési helye: ..... ideje: ..... év ..... hó ..... nap, anyja neve: .....

**Megjegyzés:** Fenti adatok közlése a közterület-használati kérelmek elbírálásához, valamint a közterület-használati hozzájárulásban foglaltak ellenőrzéséhez szükségesek. Az adatokat a Polgármesteri Hivatal Gazdálkodási, illetve Közterület-felügyeleti Ügyosztálya kezeli az információs örendelkezési jogról és az információszabadságról szóló 2011. évi CXII. törvény alapján.

Közterület-használat ideje: 201 6 év 03 hó 01 naptól - 201 6 év 04 hó 30 napig  
(Több időpont, - helyszín esetén kérünk listát mellékelni!)  
Közterület-használat célja: építési munkaterület (mai emlekmű kialakítása)  
Kérelemmel érintett közterület nagysága: 100 m<sup>2</sup>/db  
Közterület helye: Budapest, VIII. kerület Fido tér (35588 hrsz) Dobosi u. - Magyar u. sáv  
.....(utca, tér).....szám előtti: járdán, úttesten, zöldterületen vagy .....

**Megjegyzés ( Egyéb tény, körülmény, LEVELEZÉSI CÍM, amennyiben a fenti adatoktól eltér, stb.):**  
Díjmentességet kérek

Kérjük a túloldalon jelzett mellékleteket csatolni, és a kérelemnyomtatványt aláírni szíveskedjék!

48

**A kérelmező tudomásul veszi, hogy**

- a kérelem benyújtása nem jogosítja fel a közterület használatára,
- a Józsefvárosi Önkormányzat tulajdonában lévő közterületek használatáról és használatának rendjéről szóló 18/2013. (IV. 24.) önkormányzati rendelet 17. § (1) bekezdése szerint a közterület használatáért közterület-használati díjat köteles fizetni,
- a közterületen kizárólag a kereskedelmi tevékenységek végzésének feltételeiről szóló 210/2009.(IX.29.) Kormányrendelet 12. § (1) bekezdése alapján a rendelet 5. mellékletében meghatározott termékek árusíthatók.

**A kérelemhez a kérelmezőnek az alábbi melléleteket kell csatolnia: (A csatolt mellékletet kérjük X-el jelölni)**

1. A közterületen folytatni kívánt tevékenység gyakorlására feljogosító egyszerű okirat másolatát: - egyéni vállalkozás esetén: vállalkozói igazolványt, - gazdasági társaság, egyéni cég esetén: 30 napnál nem régebbi cégkivonatot, aláírási címpéldányt, - társadalmi és egyéb szervezetek esetében: a nyilvántartásba-vételüket igazoló okiratot, - östermeiők esetén östermeiői igazolványt. - vendéglátó terasz létesítése esetén, az azt üzemeltetni kívánó kereskedelmi/vendéglátó egység érvényes bejelentés köteles kereskedelmi tevékenység bejelentését igazoló dokumentumot vagy a Működési Engedélyt	
2. Az igényelt területre vonatkozó helyszínt ábrázoló vázlatot, amelyen szerepelnie kell a környező utcáknak is. A vázlaton az igényelt területnek - a szükséges méretekkel - úgy kell szerepelnie, hogy annak nagysága, elhelyezkedése egyértelműen megállapítható legyen (TERASZ, PAVILON ESETÉN: annak szélessége, hosszúsága; a terasz, pavilon szélének az épület homlokzati falától és a járda szélétől való távolsága; terasz esetén annak az üzletnek a bejáratától való távolsága, amelyikhez tartozik; méterben mérve).	
3. Az elhelyezni kívánt építmény, létesítmény, berendezés műszaki leírását és terveit; <i>teraszkérelmekhez a helyszín fotóját is csatolni szükséges.</i>	
4. Meglévő létesítményre vonatkozó közterület-használati hozzájárulás megújítása esetén – városképvédelmi szempontok figyelembevételé miatt – fényképfelvételt kell becsatolni.	
5. <i>Építési engedélyhez kötött építmény esetében vagy építési munkálatokkal összefüggő közterület-használat esetében az építetdtől kapott meghatalmazást és a jogszabályban előírt esetekben a jogerős építésügyi-hatósági engedélyt csatolni szükséges.</i>	
6. Közút igénybevétele esetén – a 2. pontban foglalt helyszínrajzon túl – a vonatkozó helyszínt ábrázoló forgalomtechnikai vázrajzot, amely beszerezhető a BKK Közúti Közlekedési Igazgatóság Közútkezelési Főosztály, Forgalomtechnikai Osztályán.	

**Figyelmeztetés:**

*A hiánytalanul kitöltött kérelemnyomtatvány és az előírt mellékletek csatolásán túl, a pontos és egyértelmű helymeghatározás, valamint a meglévő létesítmény fotója elengedhetetlen a benyújtott kérelem érdemi elbírálásához!*

**A közterület-használatot – különösen – az alábbi jogszabályok szabályozzák:**

- Magyarország helyi önkormányzatairól szóló 2011. évi CLXXXIX. törvény
- a Józsefvárosi Önkormányzat tulajdonában lévő közterületek használatáról és használatának rendjéről szóló 18/2013. (IV.24.) önkormányzati rendelet
- Józsefvárosi Kerületi Építési Szabályzatáról szóló 66/2007.(XII.12.) önkormányzati rendelet
- Budapesti Városrendezési és Építési Keretszabályzatról szóló 47/1998.(X.15.) Főv. Kgy. rendelet
- A reklámok, reklámberendezések és cégek elhelyezésének szabályairól szóló 55/2013. (XII.20.) önkormányzati rendelete

**NYILATKOZAT**

Alulírott, az alábbiak benyújtott közterület-használati kérelmem elbírálásának céljából **hozzájárok** személyes adataim történő kezeléséhez, valamint ahhoz, hogy az így tudomásra jutott személyes adataimat a Polgármesteri Hivatal az eljárásban részt vevő szakhatósági állásfoglalások bekérése végett továbbítsa az illetékes hatóságok felé.


Kérelmem benyújtásakor a Polgármesteri Hivatal Gazdálkodási Ügyosztály ügyintézőjétől tájékoztatást kaptam – amelyet **tudomásul vettem** – az eljárás megindításának napjáról, az ügyintézési határidőről, az ügyemre irányadó jogszabályi rendelkezésekről, jogaimról és kötelezettségeimről, továbbá kötelezettségem elmulasztásának jogkövetkezményeiről, valamint a hivatali elérhetőségről.

**Kijelentem**, hogy kérelmem teljesítése esetén a közigazgatási hatósági eljárás és szolgáltatás általános szabályairól a 2004. évi CXL. törvény 2004. évi CXL. törvény 73/A. § (1) bekezdés b) pontja alapján a fellebbezési jogomról lemondok. **Tudomásul veszem**, hogy ezáltal az ügyemben hozott határozat annak közlésekor jogerőre emelkedik.

Budapest, 2016. év 02. hó 18. nap.

**KOLL - STEIN KFT.**  
1054 Budapest, Alkotmány u. 23.  
Adószám: 14027132-2-41  
Tel/Fax: +36/94/554-335  
Mobil: +36/30/9292-657  
Telephely: 9970 Szentgotthárd, Bem u. 27.  
Bankszámlaszám: 11713005-20403443

49

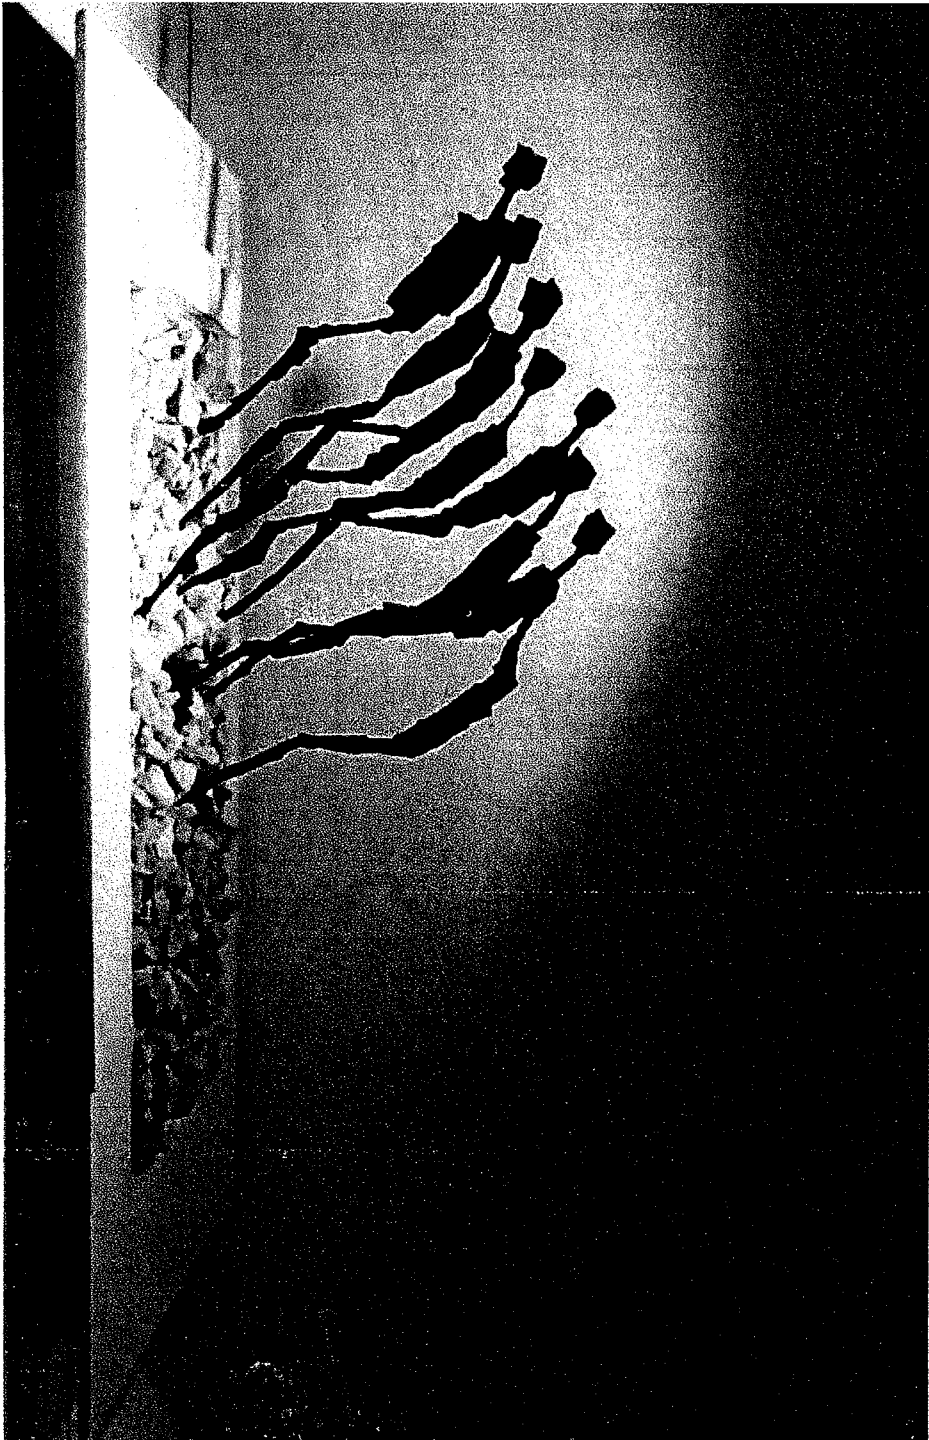

*AW*  
50

Megjelenítés

Közzétételi információ megjelenítése:

Nem

**KOLL-STEIN KERESKEDELMI ÉS SZOLGÁLTATÓ Korlátolt Felelősségű  
Társaság**

(1054 Budapest, Alkotmány u. 23. 1. em. 3.) Adószám: 14027132-2-41

Cégekivonat 2016.02.18.-i időállapotban

**1 ÁLTALÁNOS ADATOK**

Cégjegyzékszám: 01 09 885501 (Hatályos)

Cégforma: Korlátolt felelősségű társaság

Alakulás dátuma: 2007.09.03.

Bejegyzés dátuma: 2007.10.19.

**2 A CÉG ELNEVEZÉSE**

2/1 KOLL-STEIN KERESKEDELMI ÉS SZOLGÁLTATÓ Korlátolt Felelősségű Társaság

Bejegyzés kelte: 2007.10.19.

Hatályos: 2007.10.19. - ...

**3 A CÉG RÖVIDÍTETT ELNEVEZÉSE**

3/1 KOLL-STEIN Kft.

Bejegyzés kelte: 2007.10.19.

Hatályos: 2007.10.19. - ...

**5 A CÉG SZÉKHELYE**5/1 **1054 Budapest, Alkotmány u. 23. 1. em. 3.**

Bejegyzés kelte: 2007.10.19.

Hatályos: 2007.10.19. - ...

**7 A CÉG FIÓKTELEPE(I)**7/1 **HU 9970 Szentgotthárd, Bem József u. 27.**

Bejegyzés kelte: 2007.10.19.

Hatályos: 2007.10.19. - ...

**8 A TÁRSASÁGI SZERZŐDÉS (ALAPSZABÁLY, ALAPÍTÓ OKIRAT, LÉTESÍTŐ OKIRAT) KELTE**

8/1 2007.09.03.

Bejegyzés kelte: 2007.10.19.

Hatályos: 2007.10.19. - ...

**9 A CÉG TEVÉKENYSÉGI KÖRE(I)**

9/3 2370'08 Kőmegmunkálás (Főtevékenység)

Bejegyzés kelte: 2013.02.05.

*Hatályos: 2013.02.05. - ...*

#### 11 A CÉG JEGYZETT TŐKÉJE

11/1      Összesen: 500 000 HUF  
Bejegyzés kelte: 2007.10.19.  
*Hatályos: 2007.10.19. - ...*

#### 13 A CÉGJEGYZÉSRE JOGOSULT(AK) ADATAI

13/1      **Kollár Csaba (an: Miletics Mária) ♦ 9970 Szentgotthárd, Bem u. 27.**  
A képviselet módja: önálló.  
Tisztsége: vezető tisztségviselő (ügyvezető).  
A jogviszony kezdete: 2007.09.03.  
Bejegyzés kelte: 2007.10.19.  
*Hatályos: 2007.10.19. - ...*

#### 20 A CÉG STATISZTIKAI SZÁMJELE

20/2      14027132-2370-113-01.  
Bejegyzés kelte: 2008.01.19.  
*Hatályos: 2008.01.01. - ...*

#### 21 A CÉG ADÓSZÁMA

21/3      14027132-2-41.  
HU14027132.  
Adószám státusza: érvényes adószám  
Státusz kezdete: 2007.09.03.  
Változás időpontja: 2007.11.22.  
Bejegyzés kelte: 2013.02.08.  
*Hatályos: 2007.11.22. - ...*

#### 32 A CÉG PÉNZFORGALMI JELZŐSZÁMA

32/1      11713005-20403443-00000000  
OTP Budapesti r., XIII. Tátra u. (1136 Budapest, Tátra u. 10.; 01 10 041585)  
A számla nyitási dátuma: 2007.08.30.  
Változás időpontja: 2007.09.10.  
Bejegyzés kelte: 2007.10.19.  
*Hatályos: 2007.09.10. - ...*

32/2      11763134-20338888-00000000  
OTP XIII.ker. Belföldiek Devizái (1136 Budapest, Tátra u. 10.; 01 10 041585)  
A számla nyitási dátuma: 2010.03.11.  
Bejegyzés kelte: 2010.03.17.  
*Hatályos: 2010.03.17. - ...*

#### 49 A CÉG CÉGJEGYZÉKSZÁMAI

49/1      01 09 885501  
Vezetve a(z) Fővárosi Törvényszék Cégbírósága nyilvántartásában.  
Bejegyzés kelte: 2007.10.19.  
*Hatályos: 2007.10.19. - ...*

## Cégformától függő adatok

1 A TÁRSASÁG TAGJAINAK ADATAI  
(09)1(09)/1 **Steinmetz Márta (an: Gyécsek Anna)** ✪ **9970 Szentgotthárd, Bem u. 27.**

A tagsági jogviszony kezdete: 2007.09.03.

Bejegyzés kelte: 2007.10.19.

Hatályos: 2007.10.19. - ...

1(09)/2 **Stompné Kollár Livia (an: Miletics Mária)** ✪ **9222 Hegyeshalom, Aradi u. 38.**

A tagsági jogviszony kezdete: 2007.09.03.

Bejegyzés kelte: 2007.10.19.

Hatályos: 2007.10.19. - ...

1(09)/3 **[01 09 701207]** ✪ **EXEREM COMPUTERS Számítástechnikai Szolgáltató**  
Korlátolt Felelősségű Társaság HU 1054 Budapest, Alkotmány u. 23.

A tagsági jogviszony kezdete: 2007.09.03.

Bejegyzés kelte: 2007.10.19.

Hatályos: 2007.10.19. - ...

## 97 PÉNZÜGYI MODUL

	2014. év	2013. év	2012. év	2011. év	2010. év
<b>Beszámolási időszak</b>	2014.01.01.	2013.01.01.	2012.01.01.	2011.01.01.	2010.01.01.
	-	-	-	-	-
	2014.12.31.	2013.12.31.	2012.12.31.	2011.12.31.	2010.12.31.
	eFt	eFt	eFt	eFt	eFt
Értékesítés nettó árbevétele	23 833	22 838	23 449	20 228	17 629
Üzemi eredmény	1 778	536	368	1 076	337
Adózás előtti eredmény	985	394	338	288	46
Mérleg szerinti eredmény	886	355	304	259	17
Adózott eredmény	886	355	304	259	17
Eszközök összesen	22 243	22 910	26 100	25 169	22 495
Befektetett eszközök	6 202	7 213	8 500	9 892	6 454
Forgóeszközök	16 041	15 697	17 600	15 277	16 041
Pénzeszközök	375	358	517	393	930

Aktív időbeli elhatárolások	0	0	0	0	0
Saját tőke	3 573	2 687	2 332	2 028	1 769
Céltartalékok	0	0	0	0	0
Kötelezettségek	16 885	18 147	21 344	20 439	20 726
Rövid lejáratú kötelezettségek	16 885	18 147	20 903	18 690	17 669
Hosszú lejáratú kötelezettségek	0	0	441	1 749	3 057
Passzív időbeli elhatárolások	1 785	2 076	2 424	2 702	0
<b>Pénzügyi mutatók</b>					
Eladósodottság foka ①	0,76	0,79	0,82	0,81	0,92
Eladósodottság mértéke - Bonitás ①	4,73	6,75	9,15	10,08	11,72
Árbevétel arányos eredmény % ①	3,72	1,55	1,30	1,28	0,10
Likviditási gyorsráta ①	0,03	0,03	0,08	0,03	0,10
<b>Létszám: 2 fő</b>					

**Az adatok az OPTEN Kft. Cégtár rendszeréből származnak, amely cégek esetén a Cégek közzétételében megjelölt hivatalos adatokat tartalmazza, más szervezetek esetén egyéb forrásból származó hivatalos és gyűjtött információk láthatók.**

**Lekérdezés időpontja: 2016.02.18 12:09**

**Utolsó feldolgozott Cégek közzétételének megjelenési dátuma: 2016.02.17.**

**Adatbázis utolsó aktualizálási dátuma: 2016.02.18 11:58**


OPTEN Kft.©

*Handwritten signature*  
54

# A. BETON ALAP

## FIGURÁK ELHEJEZÉSE A BETON ALAPON

1:50

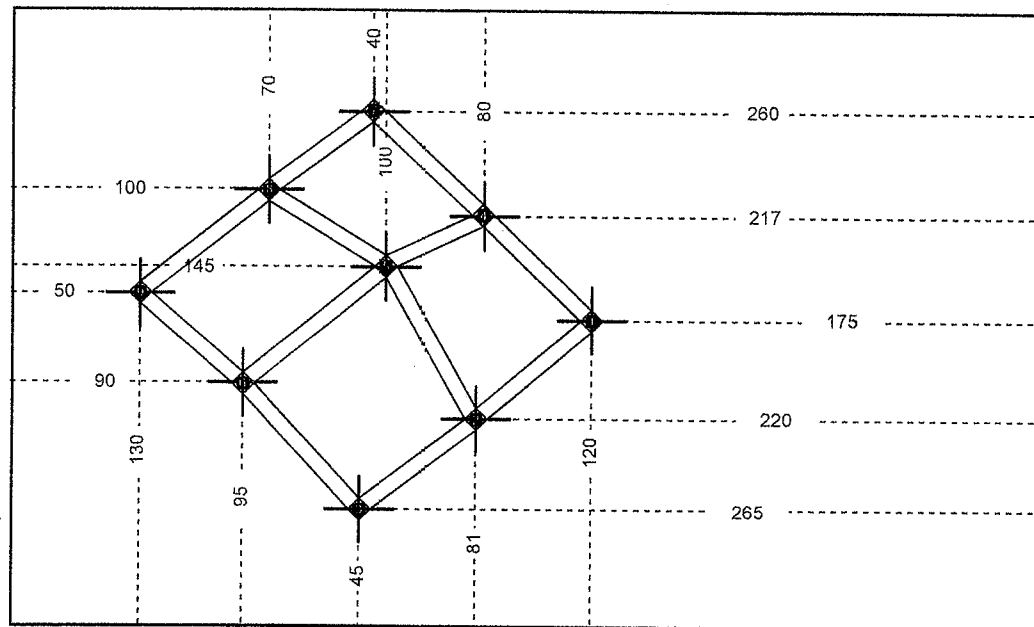


MAGYAR HÉBER ANGOL FELIRAT

Kövek 8,10,20 Ø

Vékony beton kovek ala (3-5 cm)

Beerosito beton

Alap beton

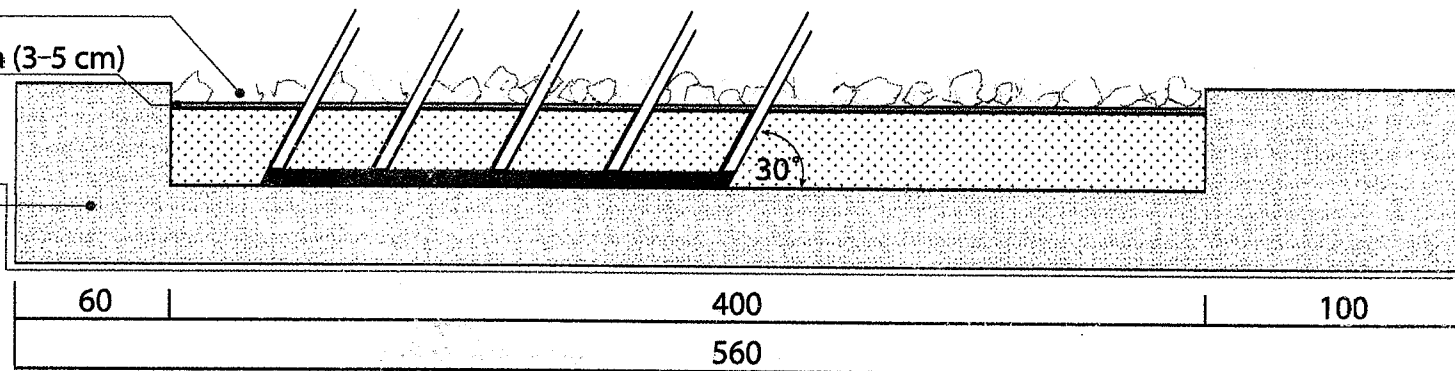



## ALÁÍRÁSI CÍMPÉLDÁNY

Alulírott **Kollár Csaba** (született: [REDACTED], anyja neve: [REDACTED] [REDACTED] szám alatti lakos), mint a **KOLL-STEIN Kereskedelmi és Szolgáltató Korlátolt Felelősségű Társaság** (székhelye: 1054 Budapest, Alkotmány u. 23. szám) **ügyvezetője** a céget akként jegyzem, hogy a cég kézzel vagy géppel előírt, előnyomott vagy nyomtatott neve alá a nevemet **önállóan** az alábbiak szerint írom:



**C3862/2007. ügyszám**


Alulírott budapesti közjegyző tanúsítom, hogy ezt a fenti aláírási címpéldányt-----  
**Kollár Csaba** (született: [REDACTED] anyja neve: [REDACTED]  
[REDACTED] szám alatti lakos), miután személyazonosságát a [REDACTED] számú személyazonosító igazolványával, lakcímét a [REDACTED] számú lakcímet igazoló hatósági igazolványával kellőképpen igazolta, előttem saját kezűleg írta alá.-----  
Kelt Budapesten 2007. (kétezer-hetedik) év augusztus hó 30. (harmincadik) napján.-----




*Keresztesi Ella*  
Dr. Keresztesi Ella  
budapesti közjegyző

*56*

**B. HÜVEJEKET TARTO VAS CONSTRUKCIO**  
**(Basic idea)**

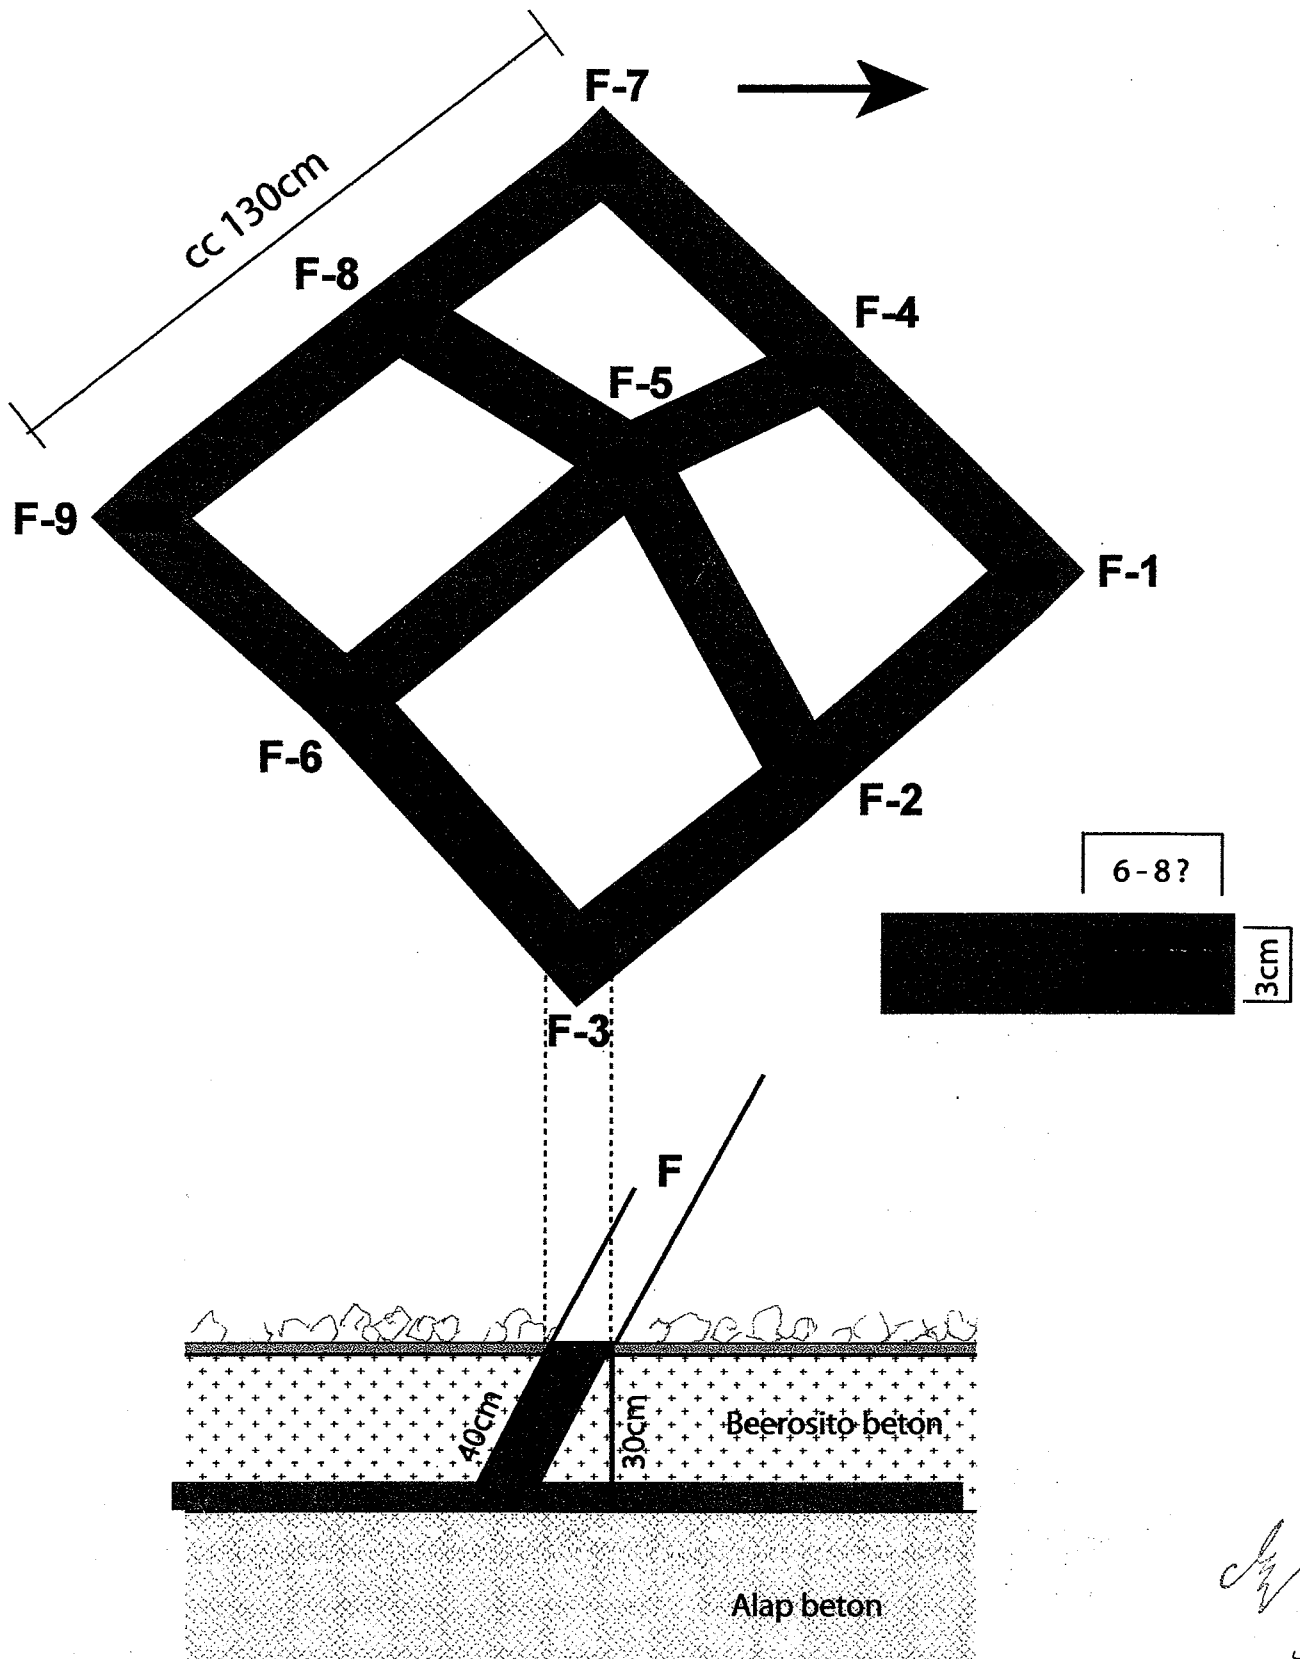

ELŐTÉRMEZÉS

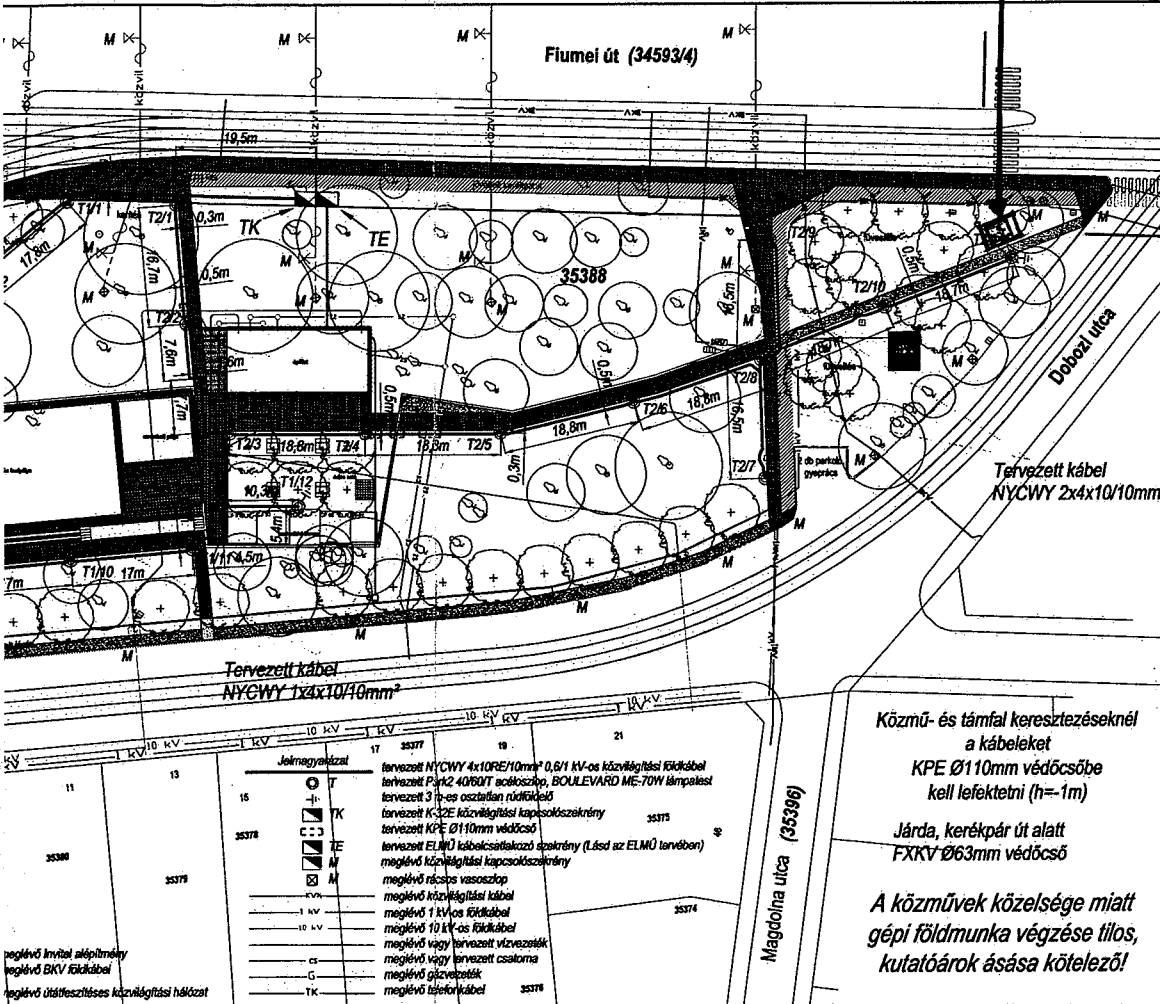

**projekt megnevezése**  
**FIDO tér rehabilitációja**  
 Budapest, VIII. kerület,  
 Fiumei út, Népszínház U. és Dobozai u. által  
 határolt terület, hrsz.: 35388

**projekt száma** 1220

**tervítés**  
**Közvilágítás Kivételi Terv**

**tervrajz száma**  
**KV-2**

**tervrajz megnevezése**  
**Létaszítási nyomvonalrajz**

**lépték** M 1:500 **dátum:** 2013. 07. 15.

**építész**  
  
 dr. Kocsis Mária polgármester Budapest Főváros VIII. kerület  
 Államvédelmi Üzemeltetője

**építész**  
 RS Rezsővárd-Síkkes Architects  
 Dr. Hoss / Budapest  
 Rezsővárd-Síkkes Építész, Műtervezési Kft.  
 16-1802 Budapest Tel.: +36 1 327 6208  
 Pálfi Sándor u. 14. Fax: +36 1 327 5411

**Durk Jan Síkkes** 1.800117.081  
**Márk Péter** E1-01-4432 felelős tervezés  
**Ábel Éva**  
**Baranyi Agnes**  
**Sikonyó Gábor** É 06-0337

**tervezőszervezet**  
  
 Póhi Ákos TT-01-10302  
 Gáborcs Horváth

**építésgépezés**  
 Nagy József GT-01-8857

**építésvizsgáló**  
 ENB-VLL 3000 Kft.  
 1610 Budapest  
 Pálfi Sándor u. 14.

**Műf. József** V-T 01-10650

**új és kiegészítő**  
 Kuhn András K 01-6188  
 Radics Mária

**közvilágítás**  
  
 Antal Zoltán (EN-T, V-T, 01-10530)

**kisb. közmű**  
 ÖVF 2000 Kft.  
 2020 Érd, Csabagyány u. 54/B.

**Csaplitzky László**

**Közmű- és támfal keresztezéseknél a kábeleket KPE Ø110mm védőcsőbe kell lefektetni (h=1m)**

**Járda, kerékpár út alatt FXKV Ø63mm védőcső**


**A közművek közelsége miatt gépi földmunka végzése tilos, kutatóárok ásása kötelező!**

58

C.

1:10

F-9

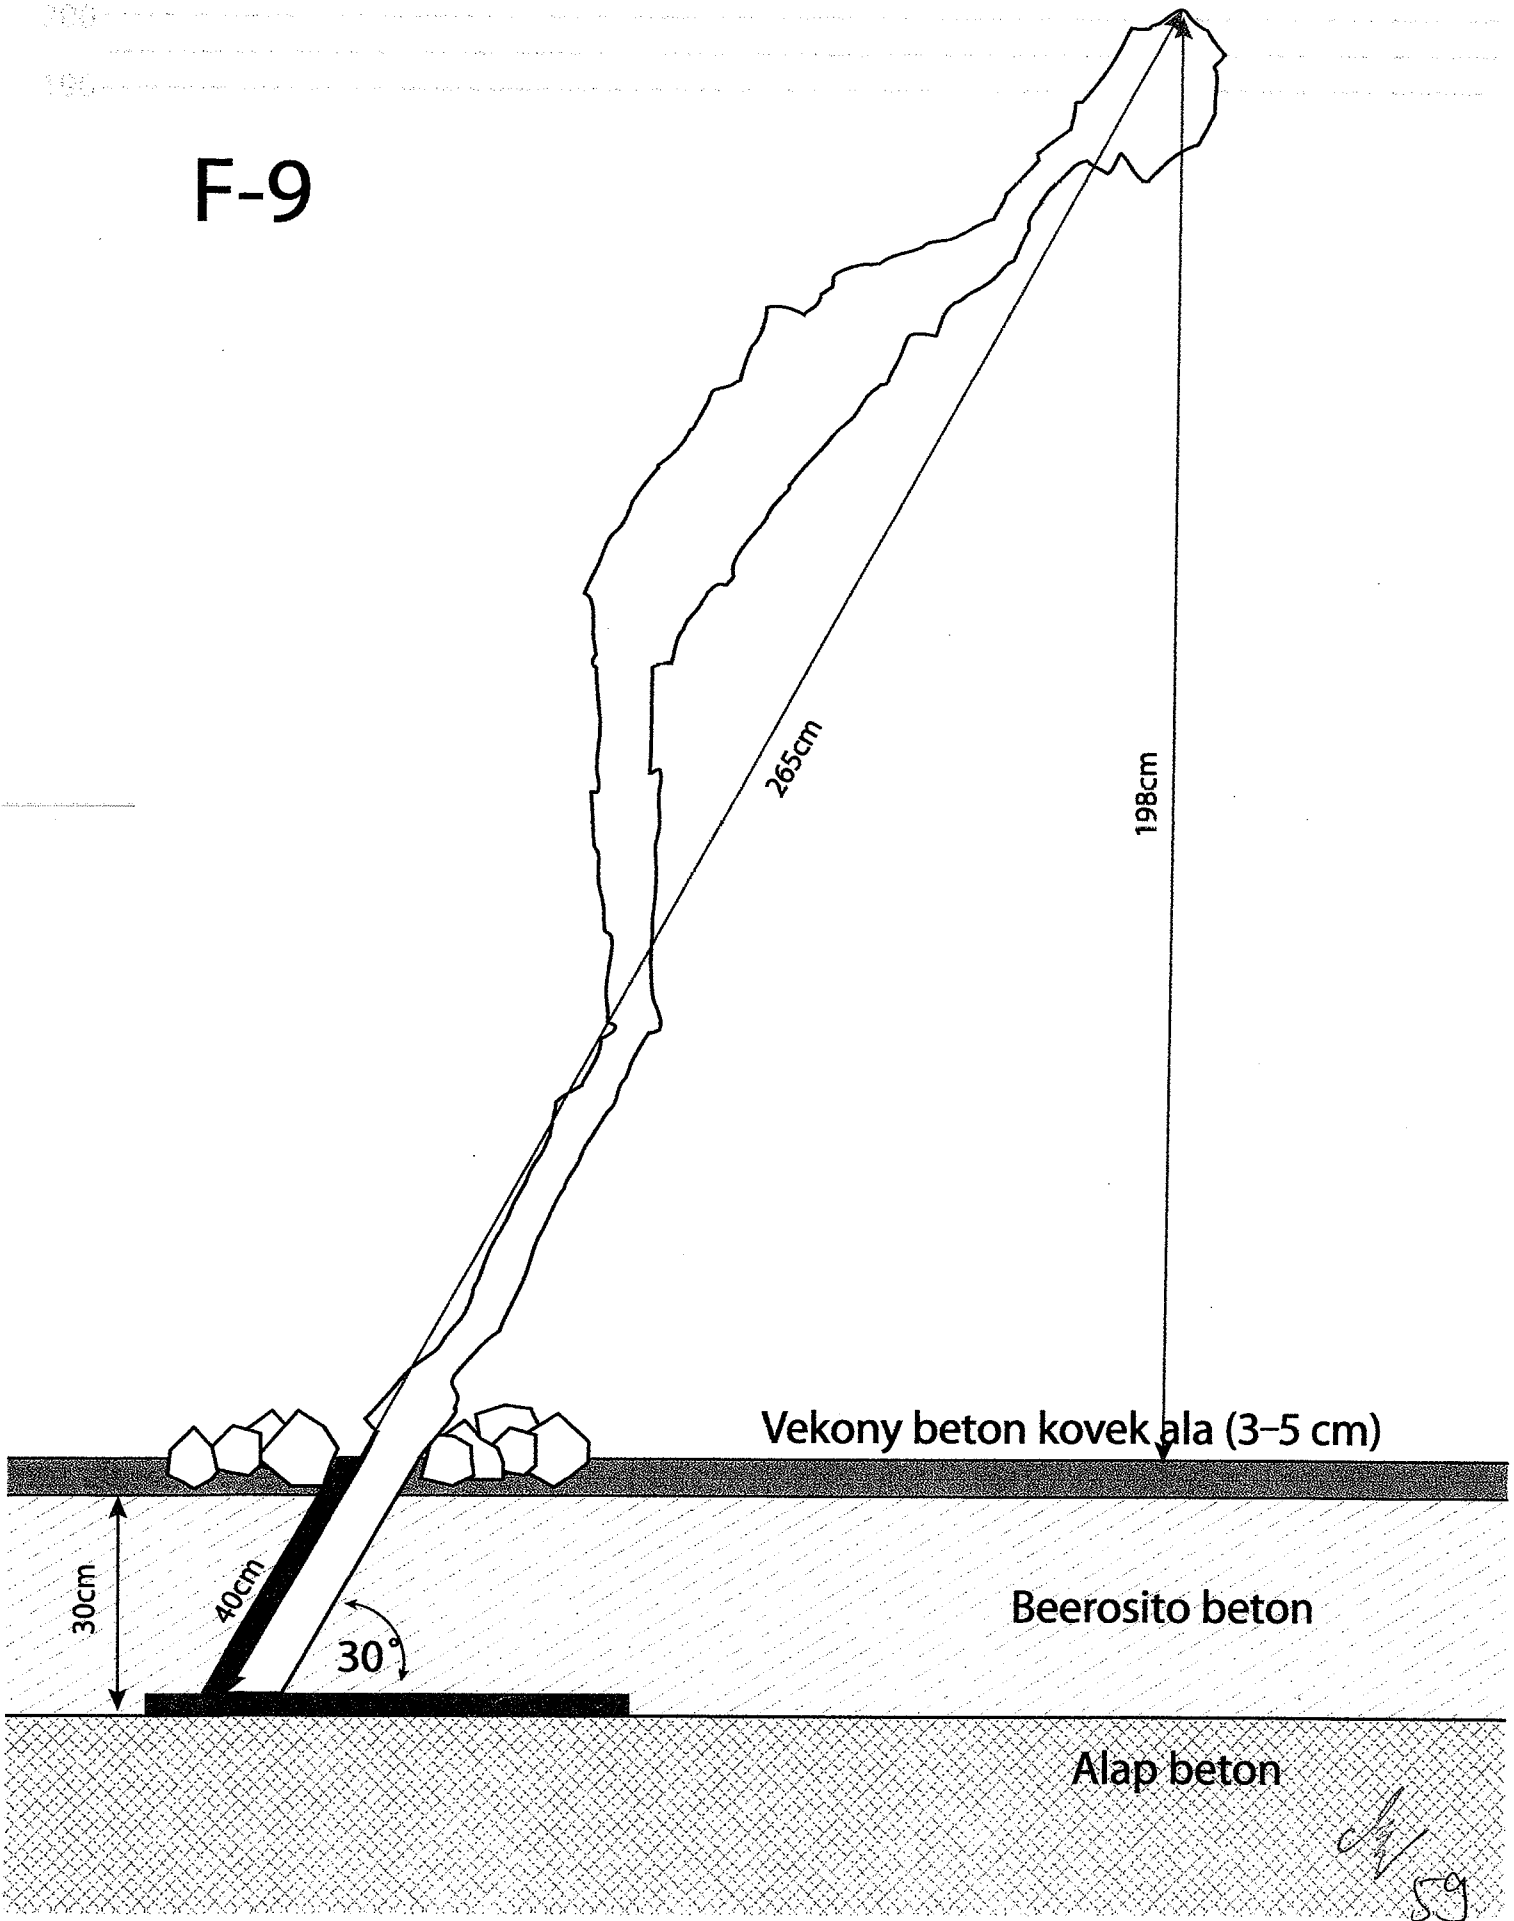

*Handwritten signature*  
59

Budapest Főváros VIII. kerület Józsefvárosi Polgármesteri Hivatal  
 Gazdálkodási Ügyosztály  
 1082 Budapest  
 Baross utca 63-67.

JÓZSEFVÁROSI POLGÁRMESTERI HIVATAL  
 4.  
 2016 FEBR 12.  
 Szám: 16162/2016.  
 LEVELEZÉS



**K É R E L E M**

a Józsefvárosi Önkormányzat tulajdonában lévő közterület használatához  
 Kérjük a nyomtatványt olvashatóan, nyomtatott betűvel kitölteni.

**Gazdasági társaságok, egyéni cég, társadalmi és egyéb szervezetek esetében:**

Kérelmező neve: MAGYARORSZÁGI BAPTISTA EGYHÁZ telefon: 352 9593  
 Kapcsolattartó ügyintéző neve: SZALAI VINCE telefon: 207739743  
 Székhelye: irsz.: 1068 helység: BUDAPEST (u., tér): BENCZÜR u. szám: 31.  
 Cégjegyzék szám/ Nyilvántartási szám: 00013/2012  
 Bankszámlaszáma: 13302010 - 00002631 -  
 Adószáma: 19818513 - 2-42

**Egyéni vállalkozás esetében:**

Kérelmező neve: ..... telefon: .....  
 Lakcíme: irsz.: ..... helység: ..... (u., tér): ..... szám: .....  
 Vállalkozó nyilvántartási száma: .....  
 Adószáma: ..... - ..... - .....  
 Bankszámlaszáma: ..... - ..... - .....  
 Józsefvárosi Önkormányzat Polgármesteri Hivatala  
 Központi Iktatószoba  
 2016 FEBR 12. Szám: 16-338  
 Melléklet: 4 Magyarországi Előszám: 9

**Magánszemélyek esetében:**

Kérelmező neve: ..... telefon: .....  
 Lakcíme: irsz.: ..... helység: ..... (u., tér): ..... szám: .....  
 Születési helye: ..... ideje: ..... év ..... hó ..... nap, anyja neve: .....

**Megjegyzés:** Fenti adatok közlése a közterület-használati kérelmek elbírálásához, valamint a közterület-használati hozzájárulásban foglaltak ellenőrzéséhez szükségesek. Az adatokat a Polgármesteri Hivatal Gazdálkodási, illetve Közterület-felügyeleti Ügyosztálya kezeli az információs önrendelkezési jogról és az információszabadságról szóló 2011. évi CXII. törvény alapján.

Közterület-használat ideje: 201 6 év 03 hó 07 naptól - 2016. év 04 hó 10 napig  
 (Több időpont,- helyszín esetén kérünk listát mellékelni!)  
 Közterület-használat célja: Gyülekezeti házat körülvéő épületkörülbírti felújítása járulékosan  
 Kérelemmel érintett közterület nagysága: 5 m<sup>2</sup>/db (mozgóállvány)  
 Közterület helye: Budapest, VIII. kerület Hock János és Napu-i épület előtti park  
 .....(utca, tér).....szám előtti: járdán, úttesten, zöldterületen vagy .....

**Megjegyzés (Egyéb tény, körülmény, LEVELEZÉSI CÍM, amennyiben a fenti adatoktól eltér, stb.):**  
 Az Egyszerűsített felújítás miatt kérjük díjmentes  
 közterület-használatot.

Kérjük a túloldalon jelzett mellékleteket csatolni, és a kérelemnyomtatványt aláírni szíveskedjék!

*(Handwritten signature)*

*(Handwritten number: 4/60)*

**A kérelmező tudomásul veszi, hogy**

- a kérelem benyújtása nem jogosítja fel a közterület használatára,
- a Józsefvárosi Önkormányzat tulajdonában lévő közterületek használatáról és használatának rendjéről szóló 18/2013. (IV. 24.) önkormányzati rendelet 17. § (1) bekezdése szerint a közterület használatáért közterület-használati díjat köteles fizetni,
- a közterületen kizárólag a kereskedelmi tevékenységek végzésének feltételeiről szóló 210/2009.(IX.29.) Kormányrendelet 12. § (1) bekezdése alapján a rendelet 5. mellékletében meghatározott termékek árusíthatók.

**A kérelemhez a kérelmezőnek az alábbi melléleteket kell csatolnia: (A csatolt mellékletet kérjük X-el jelölni)**

1. A közterületen folytatni kívánt tevékenység gyakorlására feljogosító egyszerű okirat másolatát:	
- egyéni vállalkozás esetén: vállalkozói igazolványt,	
- gazdasági társaság, egyéni cég esetén: 30 napnál nem régebbi cégkivonatot, aláírási címpéldányt,	
- társadalmi és egyéb szervezetek csctóbcn: a nyilvántartásba-vételüket igazoló okiratot,	
- östermelők esetén östermelői igazolványt.	
- vendéglátó terasz létesítése esetén, az azt üzemeltetni kívánó kereskedelmi/vendéglátó egység érvényes bejelentés köteles kereskedelmi tevékenység bejelentését igazoló dokumentumot vagy a Működési Engedélyt	
2. Az igényelt területre vonatkozó helyszínt ábrázoló vázlatot, amelyen szerepelnie kell a környező utcáknak is. A vázlaton az igényelt területnek - a szükséges méretekkel - úgy kell szerepelnie, hogy annak nagysága, elhelyezkedése egyértelműen megállapítható legyen (TERASZ, PAVILON ESETÉN: annak szélessége, hosszúsága; a terasz, pavilon szélének az épület homlokzati falától és a járda szélétől való távolsága; terasz esetén annak az üzletnek a bejáratától való távolsága, amelyikhez tartozik; méterben mérve).	
3. Az elhelyezni kívánt építmény, létesítmény, berendezés műszaki leírását és terveit; <i>teraszkérelmekhez a helyszín fotóját is csatolni szükséges.</i>	
4. Meglévő létesítményre vonatkozó közterület-használati hozzájárulás megújítása esetén – városképvédelmi szempontok figyelembevétele miatt – fényképfelvételt kell becsatolni.	
5. <i>Építési engedélyhez kötött építmény esetében vagy építési munkálatokkal összefüggő közterület-használat esetében az építetőtől kapott meghatalmazást és a jogszabályban előírt esetekben a jogerős építésügyi hatósági engedélyt csatolni szükséges.</i>	
6. Közút igénybevétele esetén – a 2. pontban foglalt helyszínrajzon túl – a vonatkozó helyszínt ábrázoló forgalomtechnikai vázrajzot, amely beszerezhető a BKK Közúti Közlekedési Igazgatóság Közútkezelési Főosztály, Forgalomtechnikai Osztályán.	

**Figyelmeztetés:**

*A hiánytalanul kitöltött kérelemnyomtatvány és az előírt mellékletek csatolásán túl, a pontos és egyértelmű helymeghatározás, valamint a meglévő létesítmény fotója elengedhetetlen a benyújtott kérelem érdemi elbírálásához!*

**A közterület-használatot – különösen – az alábbi jogszabályok szabályozzák:**

- Magyarország helyi önkormányzatairól szóló 2011. évi CLXXXIX. törvény
- a Józsefvárosi Önkormányzat tulajdonában lévő közterületek használatáról és használatának rendjéről szóló 18/2013. (IV.24.) önkormányzati rendelet
- Józsefvárosi Kerületi Építési Szabályzatáról szóló 66/2007.(XII.12.) önkormányzati rendelet
- Budapesti Városrendezési és Építési Keretszabályzatról szóló 47/1998.(X.15.) Főv. Kgy. rendelet
- A reklámok, rekláamberendezések és cégek elhelyezésének szabályairól szóló 55/2013. (XII.20.) önkormányzati rendelethe

**NYILATKOZAT**

Alulírott, az általam benyújtott közterület-használati kérelmem elbírálásának céljából **hozzájárulok** személyes adataim történő kezeléséhez, valamint ahhoz, hogy az így tudomásra jutott személyes adataimat a Polgármesteri Hivatal az eljárásban részt vevő szakhatósági állásfoglalások bekérése végett továbbítsa az illetékes hatóságok felé.

Kérelmem benyújtásakor a Polgármesteri Hivatal Gazdálkodási Ügyosztály ügyintézőjétől tájékoztatást kaptam – amelyet **tudomásul vettem** – az eljárás megindításának napjáról, az ügyintézési határidőről, az ügyemre irányadó jogszabályi rendelkezésekről, jogaimról és kötelezettségeimről, továbbá kötelezettségem elmulasztásának jogkövetkezményeiről, valamint a hivatali elérhetőségről.


**Kijelentem**, hogy kérelmem teljesítése esetén a közigazgatási hatósági eljárás és szolgáltatás általános szabályairól a 2004. évi CXL. törvény 2004. évi CXL. törvény 73/A. § (1) bekezdés b) pontja alapján a fellebbezési jogomról lemondok. **Tudomásul veszem**, hogy ezáltal az ügyemben hozott határozat annak közlésekor jogerőre emelkedik.

Budapest, 2015. év 02. hó 10. nap.



KÉRELMEZŐ ALÁÍRÁSA

61

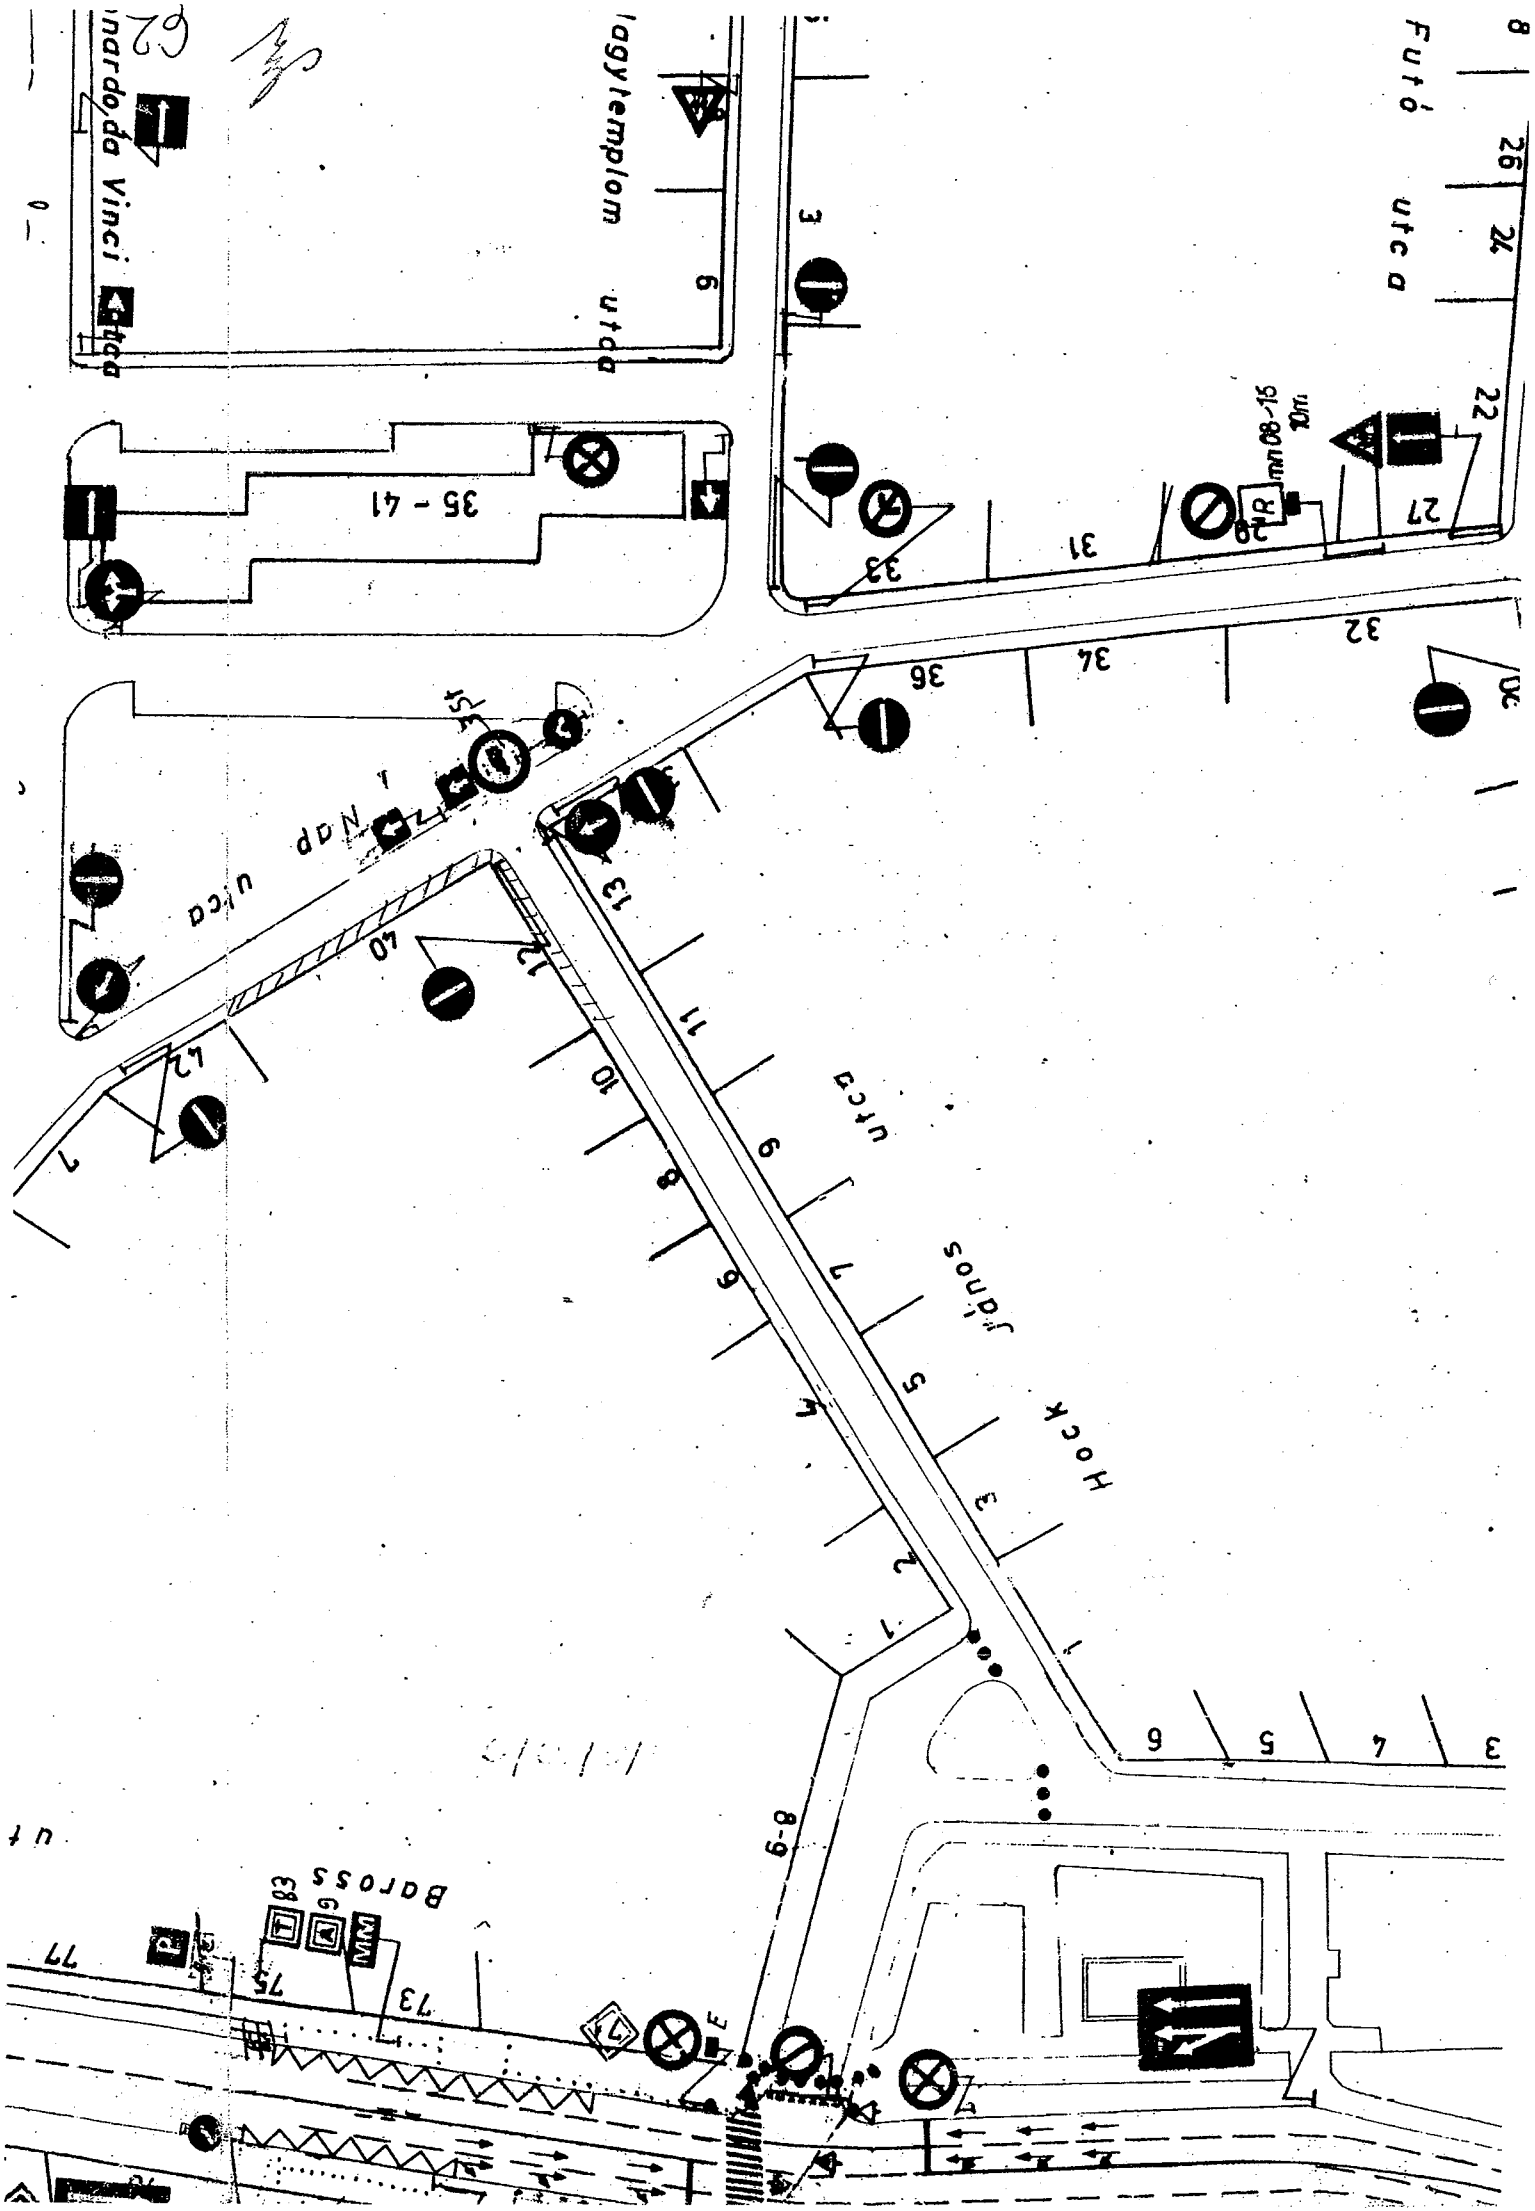

8  
26  
24  
Futó utca

91-80 UHU  
R.P.

6  
Iagytemplom utca

35 - 41

62  
Mardo da Vinci utca

32  
34  
36  
37  
38

NAP utca

utca

János

Hock

Baross

ut

73  
75  
77

Igénylő neve:.....

Címe:.....

Telefonszáma:.....

Igényelt terület nagysága:.....

Tevékenység megnevezése:.....

.....

.....

.....

.....

Időtartama:.....

.....

A kiadott forgalomtechnikai helyszínrajz a Budapesti Önkormányzat adatvagyonának része. Széles körű használata csak a tulajdonos írásos hozzájárulásával lehetséges. A helyszínrajzon látható forgalmi eszközök a közbiztonság érdekében elhelyezhetők, a közúti jelzések a helyi adatszolgáltatás alapján.

Ervényes 6 hónapig

M 1:1000

**2016 FEBR. 1 0.**

Dátum:

*Handwritten mark*





EMBERI ERŐFORRÁSOK  
MINISZTERIUMA  
EGYHÁZI KOORDINÁCIÓS ÉS KAPCSOLATTARTÁSI FŐOSZTÁLY

Iktatószám: 4342-1/2016/EKKFO

Ügyintéző: Bagi Hajnalka

**KIVONAT**

A **Magyarországi Baptista Egyház**, mint az Országgyűlés által elismert és az egyházakkal való kapcsolattartás koordinációjáért felelős miniszter által nyilvántartásba vett bevett egyház, a lelkiismereti és vallásszabadság jogáról, valamint az egyházak, vallásfelekezetek és vallási közösségek jogállásáról szóló 2011. évi CCVI. törvény (a továbbiakban: Ehtv.) 17. §-ában meghatározott miniszteri nyilvántartásban a kivonat kiállításának napján az alábbi adatokkal szerepel:

A bevett egyház nyilvántartási száma: **00013/2012**

A bevett egyház neve: **Magyarországi Baptista Egyház**

A bevett egyház rövidített neve: **MBE**

A bevett egyház székhelye: **1068 Budapest, Benczúr u. 31.**

A bevett egyház képviselőjének neve: **Papp János elnök**

A bevett egyház képviselőjének lakcíme: **1139 Budapest, Gömb u. 22. II.9.**

Képviselőlet gyakorlásának módja: **önálló**

A bevett egyház képviselőjének neve: **Mészáros Kornél főtitkár**

A bevett egyház képviselőjének lakcíme: **2100 Gödöllő, Zápor u. 8.**


Képviselőlet gyakorlásának módja: **önálló**

A bevett egyház címerének és logójának tartalmi leírása: **bibliát jelképező nyitott könyv, a két lapon elhelyezett alfa és ómega betűvel.**

A kivonatot az Ehtv. 17-18. §-ai értelmében a Magyarországi Baptista Egyház képviseletében eljáró Mészáros Kornél által a 2012. január 29-én benyújtott bejelentés alapján nyilvántartásba vett adatokat tartalmazó miniszteri nyilvántartásnak e kivonat kiadmányozása napján fennálló állapotának megfelelő adattartalom figyelembe vételével, az egyházi elismerésről és az egyházi jogi személyek jogállásának és működésének sajátos szabályairól szóló 295/2013. (VII. 29.) Korm. rendelet 15. §-a alapján adtam ki.


Budapest, 2016. január 14.

Az Emberi Erőforrások Minisztériuma Szervezeti és Működési Szabályzatáról szóló 33/2014 (IX.16.) EMMI utasítás alapján az emberi erőforrások minisztere nevében eljárva:

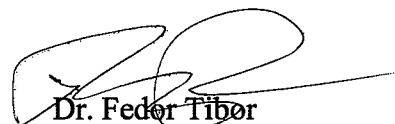  
Dr. Feder Tibor  
főosztályvezető

## Aláírási Címpéldány

Alulírott Mészáros Kornél (születési helye és ideje: [REDACTED] anyja neve: [REDACTED] szám alatti lakos, mint a Magyarországi Baptista Egyház főtitkára és egyben az Egyház képviselője, az Egyházat akként jegyzem, hogy az Egyház kézzel vagy géppel előírt, előnyomott vagy nyomtatott nevéhez a nevemet önállóan írom alá az alábbiak szerint:

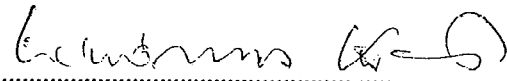

Mészáros Kornél



**Dr. Kapási Olga közjegyzői iroda**  
1051 Budapest, Nádor utca 20. I. emelet 19.  
1245 Budapest 5., Pf. 1148.  
Telefon: 302-5223, 331-9418, Fax: 269-4690  
E-mail: [kapasi@t-online.hu](mailto:kapasi@t-online.hu)


## Tanúsítvány

Ügyszám: 11012/H/2027/2015.

Alulírott közjegyzőhelyettes tanúsítom, hogy ezt a fenti aláírási címpéldányt:-----  
**Mészáros Kornél magyar állampolgár** (születési helye és ideje: [REDACTED]  
anyja neve: [REDACTED] szám alatti lakos, aki  
személyazonosságát az előttem felmutatott [REDACTED] számú személyazonosító igazolványával,  
lakcímét pedig az előttem felmutatott [REDACTED] számú lakcímet igazoló hatósági igazolványával  
igazolta, a mai napon előttem saját kezű névaláírásával látta el.-----  
Az Ügyfél tudomásul vette a közjegyzőhelyettes tájékoztatását a közjegyzőkről szóló 1991. évi  
XLI. törvény 122. § (2)-(10) bekezdéseiben foglaltakról, vagyis a személyazonosság online  
ellenőrzésére vonatkozó rendelkezésekről.-----  
Kelt Budapesten, 2015. (kettőezer-tizenötödik) év július hónap 2. (második) napján.-----

Díjjegyzék	
Munkadíj (16 §):	1.000,-Ft
Költségátalány (22 §):	400,-Ft
Leírás (21. §):	100,-Ft
<b>Összesen:</b>	<b>1.500,-Ft</b>

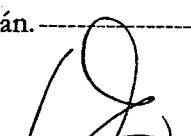

  
**dr. Kuti Szilvia**  
közjegyzőhelyettes

*Handwritten initials and number 65*



**dr. Kapási Olga közjegyző**

1051 Budapest, Nádor u. 20. I/19.

Tel./Fax: (1) 302-5223/ (1) 269-4690, e-mail: kapasi@t-online.hu


**11012/H/134/2016. ügyszám**

Tanúsítom, hogy ez a túloldali fénymásolat az előttem felmutatott, eredeti okirattal mindenben megegyezik.-----

Kelt Budapesten, 2016. (kettőezer-tizenhatodik) év január hónap 20. (huszadik) napján.-----



*dr. Molnár-Varga Emőke*  
dr. Molnár-Varga Emőke  
közjegyzőhelyettes

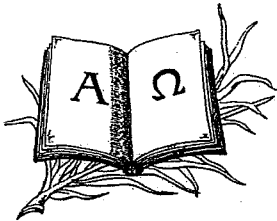

# Magyarországi Baptista Egyház

1068 Budapest, Benczúr utca 31.

Tel.: 352-99-93; 343-06-18; Fax: 352-97-07; E-mail: baptist@baptist.hu

WWW.BAPTIST.HU

Budapest, 2016. február 10.

Ikt.szám: <sup>75</sup>...../2016.

## MEGHATALMAZÁS

Alulírott Mészáros Kornél főtitkár, mint a Magyarországi Baptista Egyház (1068 Budapest, Benczúr u. 31.) hivatalos képviselője meghatalmazom [REDACTED] t ([REDACTED] szigsz. [REDACTED]), hogy az egyház tulajdonában lévő 1082 Budapest, Nap u. 40. szám alatti ingatlan ügyében teljes körűen eljárjon.

A Magyarországi Baptista Egyház adószáma: 19818513-2-42



Mészáros Kornél

főtitkár

Tanú 1:

Név: [REDACTED]

Lakcím: [REDACTED]

Szig.: [REDACTED]

Aláírás: .....

Tanú 2:

Név: [REDACTED]

Lakcím: [REDACTED]

Szig.: [REDACTED]

Aláírás: .....

67

K É R E L E M

a Józsefvárosi Önkormányzat tulajdonában lévő közterület használatához

Kérjük a nyomtatványt olvashatóan, nyomtatott betűvel kitölteni!

**Gazdasági társaságok, egyéni cég, társadalmi és egyéb szervezetek esetében:**

Kérelmező neve: .....Cafe Lucida Kft. ....telefon: 30/687-84-55  
Kapcsolattartó ügyintéző neve: .....Biró Ildikó..... telefon: ...30/446-51-06  
Székhelye: irsz.:  helység: ..Budapest.... (u., tér): ...Andrássy út..... szám: 45.  
Céggjegyzék szám/ Nyilvántartási szám: .....01-09-200028.....  
Bankszámlaszám:  -  -   
Adószáma:  -  -   
Iktatásra érkezett  
2016 FEBR 08.

**Egyéni vállalkozás esetében:**

Kérelmező neve: ..... Józsefvárosi Önkormányzat Polgármesteri Hivatala  
Központi iktató  
Lakcíme: irsz.:  helység: .....  
Vállalkozó nyilvántartási száma:   
Adószáma:   
Bankszámlaszáma:   
Melléklet: 7 Osztály: 30205 Előszám: P  
Szám: 16-312  
2016 FEBR 08.

**Magánszemélyek esetében:**

Kérelmező neve: ..... telefon: .....  
Lakcíme: irsz.:  helység: ..... (u., tér): ..... szám: .....  
Születési helye: ..... ideje:  év  hó  nap, anyja neve: .....

**Megjegyzés:** Fenti adatok közlése a közterület-használati kérelmek elbírálásához, a közterület-használatok ellenőrzéséhez szükségesek. Az adatokat a Polgármesteri Hivatal és a Józsefvárosi Közterület-felügyelet kezelik. Jelen tájékoztatás a 2011. évi CXII. törvényen alapul.

Közterület-használat ideje: 201  év  hó  naptól - 201  év  hó  napig

(Több időpont-, helyszín esetén kérünk listát mellékelni!)

Közterület-használat célja: .....vendéglátó terasz.....

Közterület nagysága: ....10..... m<sup>2</sup>/db

Közterület helye: Budapest, VIII. kerület.....Kálvin Tér/Múzeum utca.....

.....(utca, tér).....szám előtti: járdán, úttesten, zöldterületen vagy .....

Egyéb ( LEVELEZÉSI CÍM, amennyiben a fenti adatoktól eltér, stb.):

Szeretnénk kérni az előző évekhez hasonlóan a havi fizetési lehetőségét.

Kérjük a túloldalon jelzett mellékleteket csatolni, és a kérelemnyomtatványt aláírni szíveskedjék!

68

**A kérelmező tudomásul veszi, hogy**

- a kérelem benyújtása nem jogosítja fel a közterület használatára,
- a 18/2013. (IV. 24.) önkormányzati rendelet 17. § (1) bekezdése szerint a közterület használatáért közterület-használati díjat köteles fizetni,
- a közterületen kizárólag a 210/2009.(IX.29.) Kormányrendelet 12. § (1) bekezdése alapján a rendelet 5. mellékletében meghatározott termékek árusíthatók.

**A kérelemhez a kérelmezőnek az alábbi melléleteket kell csatolnia: (A csatolt mellékletet kérjük X-el jelölni)**

1. A közterületen folytatni kívánt tevékenység gyakorlására feljogosító egyszerű okirat másolatát: - egyéni vállalkozás esetén: vállalkozói igazolványt, - gazdasági társaság, egyéni cég esetén: 30 napnál nem régebbi cégkivonat, aláírási címpéldányt, - társadalmi és egyéb szervezetek esetében: a nyilvántartásba-vételüket igazoló okiratot, - őstermelők esetén őstermelői igazolványt.	
2. Az igényelt területre vonatkozó helyszínt ábrázoló vázlatot, amelyen szerepelnie kell a környező utcáknak is. A vázlaton az igényelt területnek - a szükséges méretekkel - úgy kell szerepelnie, hogy annak nagysága, elhelyezkedése egyértelműen megállapítható legyen (TERASZ, PAVILON ESETÉN: annak szélessége, hosszúsága; a terasz, pavilon szélének az épület homlokzati falától és a járda szélétől való távolsága; terasz esetén annak az üzletnek a bejáratától való távolsága, amelyikhez tartozik; méterben mérve).	
3. Az elhelyezni kívánt építmény, létesítmény, berendezés műszaki leírását és terveit; <i>teraszkérelmekhez a helyszín fotóját is csatolni szükséges.</i>	
4. Meglévő létesítményre vonatkozó közterület-használati hozzájárulás megújítása esetén – városképvédelmi szempontok figyelembevétele miatt – fényképfelvételt kell becsatolni.	
5. <i>Építési engedélyhez kötött építmény esetében vagy építési munkálatokkal összefüggő közterület-használat esetében az építetettől kapott meghatalmazást és a jogszabályban előírt esetekben a jogerős építésügyi hatósági engedélyt csatolni szükséges.</i>	
6. Közút igénybevétele esetén – a 2. pontban foglalt helyszínrajzon túl – a vonatkozó helyszínt ábrázoló forgalomtechnikai vázrajzot, amely beszerezhető a BKK Közúti Közlekedési Igazgatóság Közútkezelési Főosztály, Forgalomtechnikai Osztályán.	

**Figyelmeztetés:**

*A hiánytalanul kitöltött kérelemnyomtatvány és az előírt melléletek csatolásán túl, a pontos és egyértelmű helymeghatározás, valamint a meglévő létesítmény fotója elengedhetetlen a benyújtott kérelem érdemi elbírálásához!*

A közterület-használatot – különösen – az alábbi jogszabályok szabályozzák:

- a helyi önkormányzatokról szóló 1990. évi LXV. törvény
- a Józsefvárosi Önkormányzat tulajdonában lévő közterületek használatáról és használatának rendjéről szóló 18/2013. (IV.24.) önkormányzati rendelet
- Józsefvárosi Kerületi Építési Szabályzatról szóló 66/2007.(XII.12.) önkormányzati rendelet
- Budapesti Városrendezési és Építési Keretszabályzatról szóló 47/1998.(X.15.) Főv. Kgy. rendelet


**NYILATKOZAT**

- Alulírott hozzájárok személyes és különleges adataim (hozzátartozóim személyes adatai) a kezeléséhez és az eljáró hatóság felé továbbításához a jogosultság megállapítása és teljesítése céljából.
- Kérelmem benyújtásakor a Polgármesteri Hivatal Vagyongazdálkodási és Üzemeltetési Ügyosztály ügyintézőjétől tájékoztatást kaptam – melyet tudomásul vettem – az eljárás megindításának napjáról, az ügyintézési határidőről, az ügyemre irányadó jogszabály rendelkezéseiről, jogaimról és kötelezettségemről, továbbá kötelezettségem elmulasztásának jogkövetkezményeiről, a hivatali elérhetőségről.
- Kijelentem, hogy kérelmem teljesítése esetén a 2004. évi CXL. tv. 73/A. § (1) bekezdés b) pontja alapján a fellebbezési jogomról lemondok. Tudomásul veszem, hogy ezáltal az ügyemben hozott határozat annak közlésekor jogerőre emelkedik.

Budapest, 2016. év 02 hó 02. nap.

KÉRELMEZŐ ALÁÍRÁSA  
CAFE LUCIDA KFT.  
1061 Budapest, Andrassy út 45.  
Adsz.: 25106237 -2-42

69

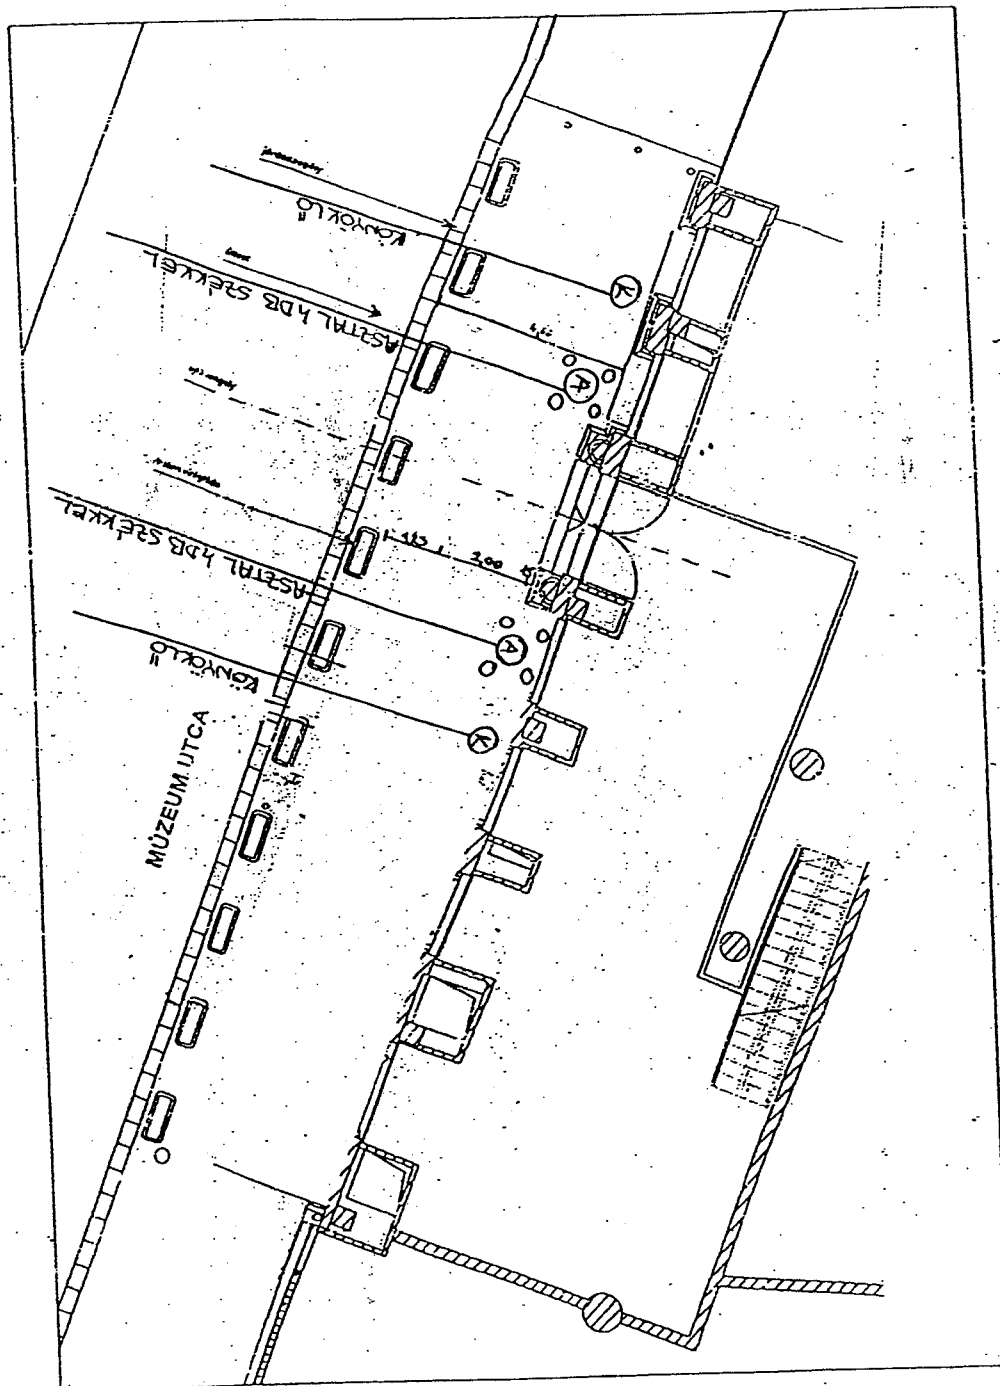

KÉRELEM A KÖZTERÜLET HASZNÁLATÁHOZ		M=1:100
TERVEZETT ALAPRAJZ	Room Project Tervező Kft. 1022 Bp. Felvinci u. 3. Tel./ Fax: 0036-1-326-50-11	2007. 08. 28.
Budapest, Kálvin tér - California Coffee Company		É - 3

*Handwritten signature and number 70*

Handwritten scribble

coffee to go

cookies

Coffee Company

panini

muffins






Coffee

Coffee Company



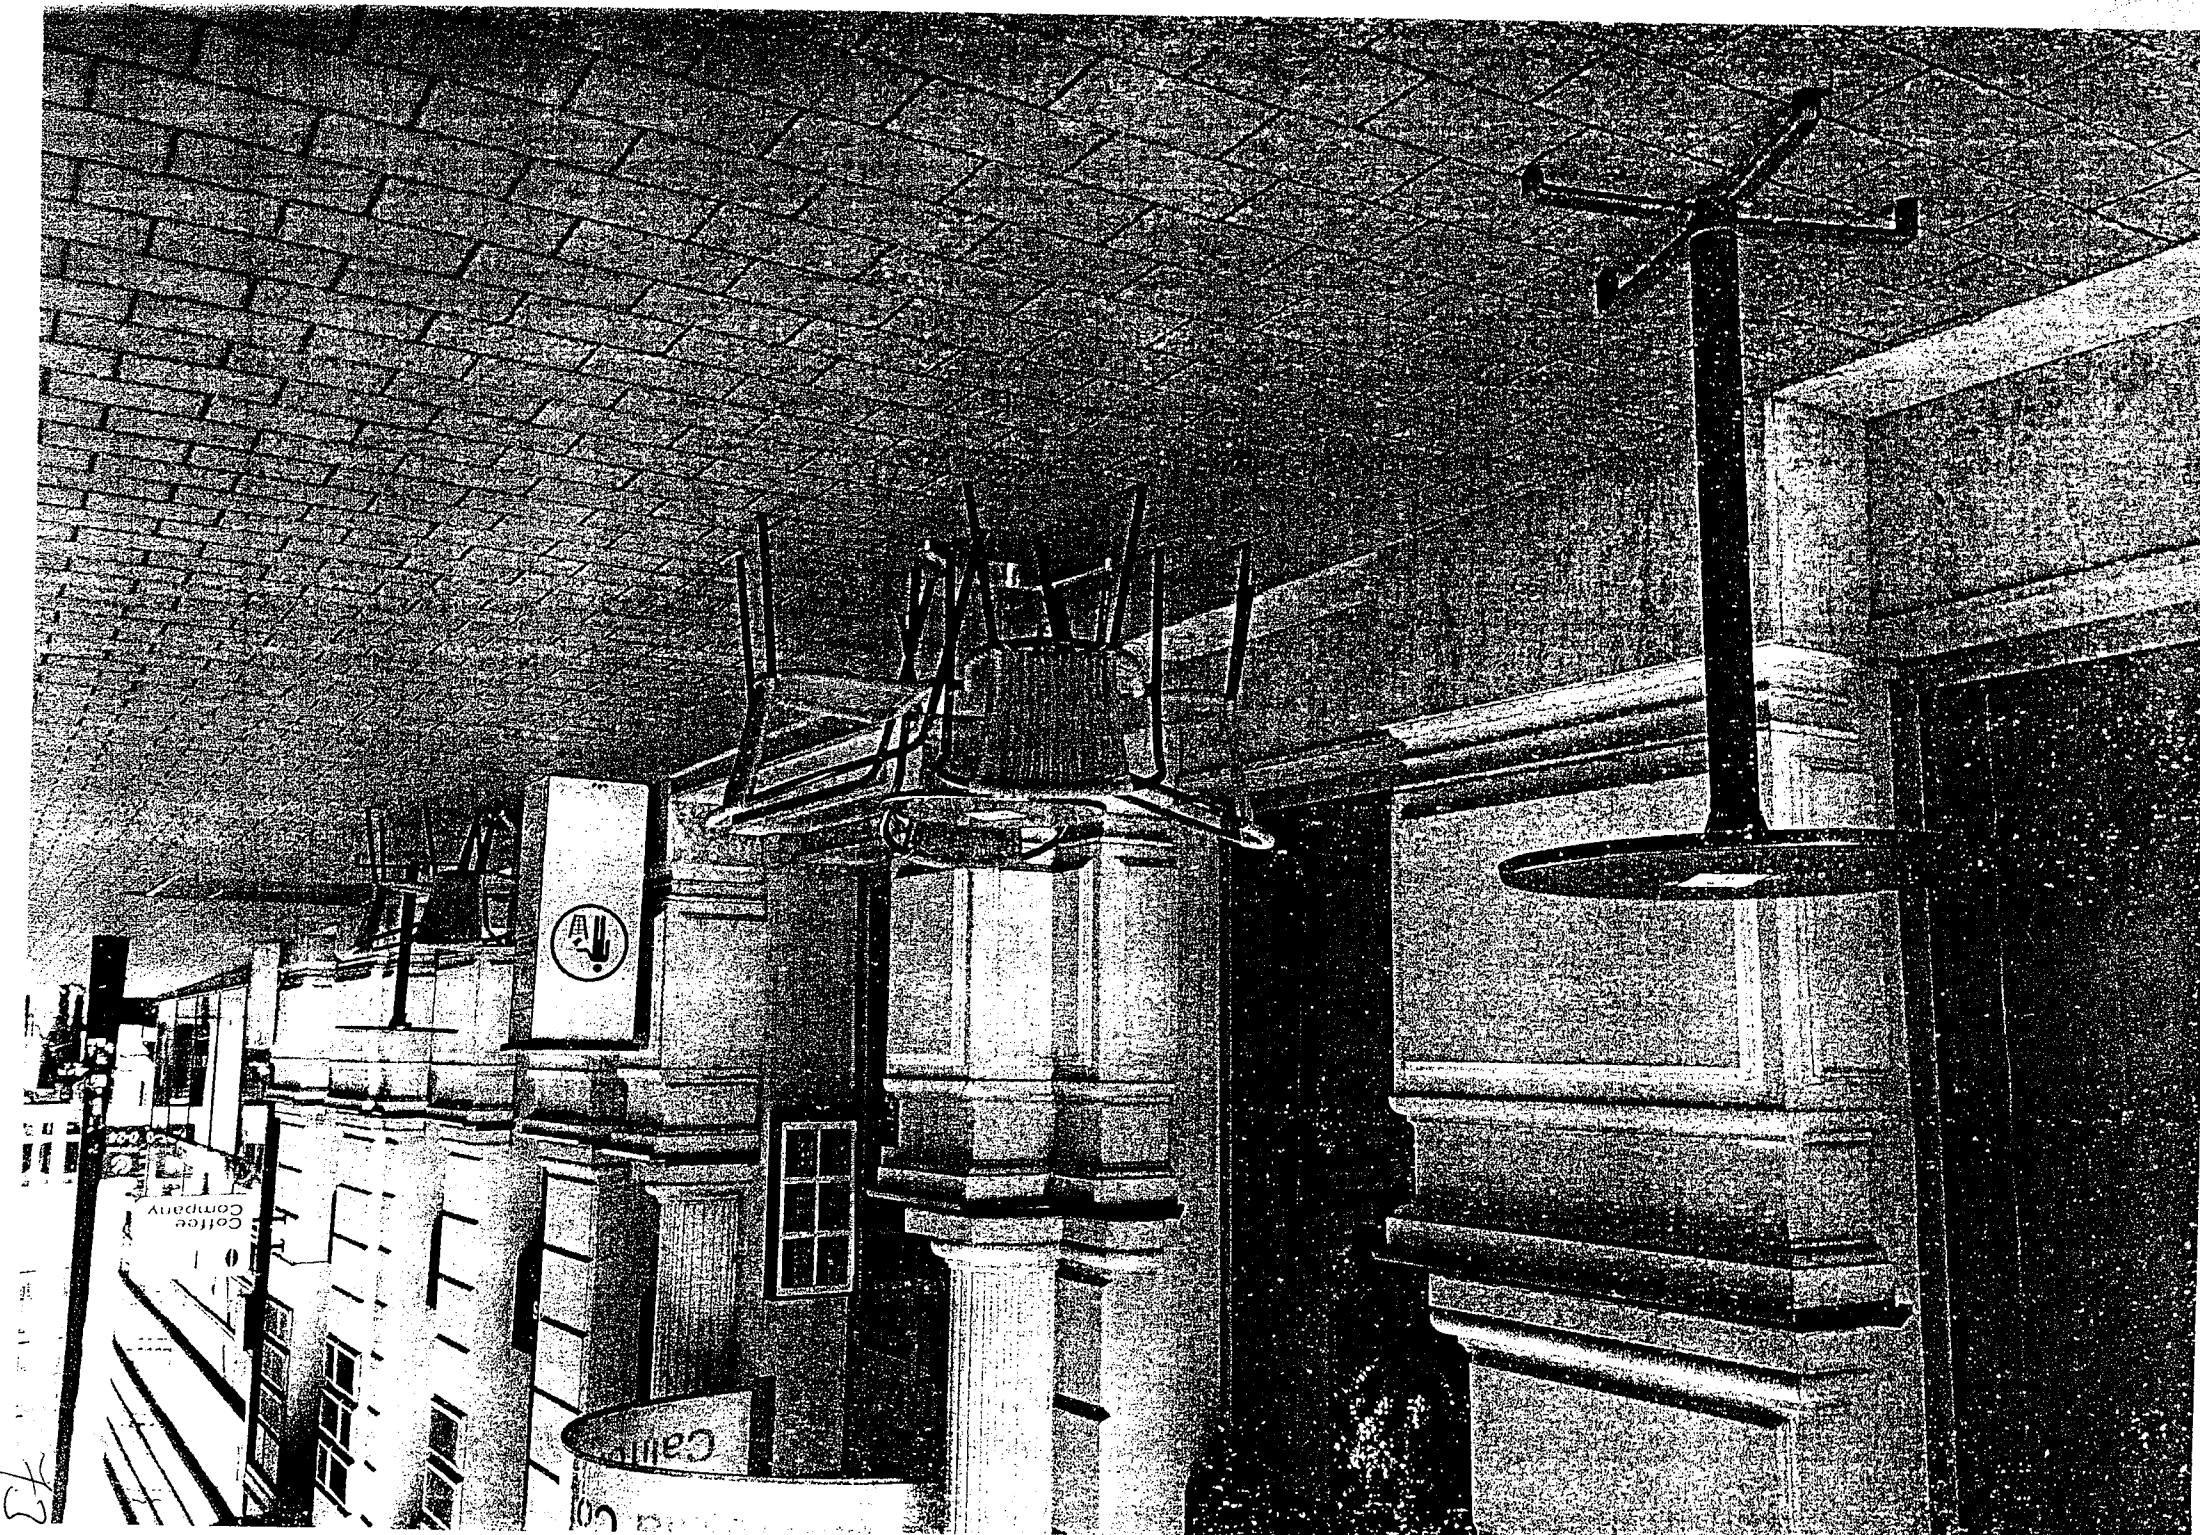

73

AV

Cappuccino

Coffee Company

Megjelenítés

Közzétételi információ megjelenítése:

Nem

**Cafe Lucida Korlátolt Felelősségű Társaság**  
**(1061 Budapest, Andrásy út 45.) Adószám: 25106237-2-42**

**Cégekivonat 2016.02.18.-i időállapotban**

**1 ÁLTALÁNOS ADATOK**

Cégjegyzékszám: 01 09 200028 (Hatályos)

Cégforma: Korlátolt felelősségű társaság

Alakulás dátuma: 2014.12.04.

Bejegyzés dátuma: 2014.12.19.

**2 A CÉG ELNEVEZÉSE**

2/1 Cafe Lucida Korlátolt Felelősségű Társaság

Bejegyzés kelte: 2014.12.19.

Hatályos: 2014.12.19. - ...

**3 A CÉG RÖVIDÍTETT ELNEVEZÉSE**

3/1 Cafe Lucida Kft.

Bejegyzés kelte: 2014.12.19.

Hatályos: 2014.12.19. - ...

**5 A CÉG SZÉKHELYE**

5/1 **1061 Budapest, Andrásy út 45.**

Bejegyzés kelte: 2014.12.19.

Hatályos: 2014.12.19. - ...

**6 A CÉG TELEPHELYE(I)**

6/1 1088 Budapest, Múzeum 1-3.

Változás időpontja: 2015.04.06.

Bejegyzés kelte: 2015.05.07.

Hatályos: 2015.04.06. - ...

**7 A CÉG FIÓKTELEPE(I)**

7/1 **HU 2051 Biatorbágy, Budaörsi utca 4.**

Változás időpontja: 2015.11.23.

Bejegyzés kelte: 2015.12.08.

Hatályos: 2015.11.23. - ...

**8 A TÁRSASÁGI SZERZŐDÉS (ALAPSZABÁLY, ALAPÍTÓ OKIRAT, LÉTESÍTŐ OKIRAT) KELTE**

8/1

2014.12.04.

Bejegyzés kelte: 2014.12.19.

*Hatályos: 2014.12.19. - ...*

8/2

2015.04.06.

Bejegyzés kelte: 2015.05.07.

*Hatályos: 2015.05.07. - ...*

8/3

2015.11.23.

Bejegyzés kelte: 2015.12.08.

*Hatályos: 2015.12.08. - ...*

## 9 A CÉG TEVÉKENYSÉGI KÖRE(I)

9/1

5630'08 Italszolgáltatás (**Főtevékenység**)

Bejegyzés kelte: 2014.12.19.

*Hatályos: 2014.12.19. - ...*

9/2

4110'08 Épületépítési projekt szervezése

Bejegyzés kelte: 2014.12.19.

*Hatályos: 2014.12.19. - ...*

9/3

4120'08 Lakó- és nem lakó épület építése

Bejegyzés kelte: 2014.12.19.

*Hatályos: 2014.12.19. - ...*

9/4

4311'08 Bontás

Bejegyzés kelte: 2014.12.19.

*Hatályos: 2014.12.19. - ...*

9/5

4312'08 Építési terület előkészítése

Bejegyzés kelte: 2014.12.19.

*Hatályos: 2014.12.19. - ...*

9/6

4321'08 Villanszerelés

Bejegyzés kelte: 2014.12.19.

*Hatályos: 2014.12.19. - ...*

9/7

4322'08 Víz-, gáz-, fűtés-, légkondicionáló-szerelés

Bejegyzés kelte: 2014.12.19.

*Hatályos: 2014.12.19. - ...*

9/8

4329'08 Egyéb épületgépészeti szerelés

Bejegyzés kelte: 2014.12.19.

*Hatályos: 2014.12.19. - ...*

9/9

4331'08 Vakolás

Bejegyzés kelte: 2014.12.19.

*Hatályos: 2014.12.19. - ...*

9/10

4332'08 Épületasztalos-szerkezet szerelése

Bejegyzés kelte: 2014.12.19.

*Hatályos: 2014.12.19. - ...*

9/11

4333'08 Padló-, falburkolás

Bejegyzés kelte: 2014.12.19.

*Handwritten signature and number 75*


- Hatályos: 2014. 12. 19. - ...*
- 9/12 4334'08 Festés, üvegezés  
Bejegyzés kelte: 2014. 12. 19.  
*Hatályos: 2014. 12. 19. - ...*
- 9/13 4339'08 Egyéb befejező építés m. n. s.  
Bejegyzés kelte: 2014. 12. 19.  
*Hatályos: 2014. 12. 19. - ...*
- 9/14 4391'08 Tetőfedés, tetőszerkezet-építés  
Bejegyzés kelte: 2014. 12. 19.  
*Hatályos: 2014. 12. 19. - ...*
- 9/15 4399'08 Egyéb speciális szaképítés m. n. s.  
Bejegyzés kelte: 2014. 12. 19.  
*Hatályos: 2014. 12. 19. - ...*
- 9/16 4617'08 Élelmiszer, ital, dohányáru ügynöki nagykereskedelme  
Bejegyzés kelte: 2014. 12. 19.  
*Hatályos: 2014. 12. 19. - ...*
- 9/17 4634'08 Ital nagykereskedelme  
Bejegyzés kelte: 2014. 12. 19.  
*Hatályos: 2014. 12. 19. - ...*
- 9/18 4636'08 Cukor, édesség nagykereskedelme  
Bejegyzés kelte: 2014. 12. 19.  
*Hatályos: 2014. 12. 19. - ...*
- 9/19 4637'08 Kávész, tea-, kakaó-, fűszer-nagykereskedelem  
Bejegyzés kelte: 2014. 12. 19.  
*Hatályos: 2014. 12. 19. - ...*
- 9/20 4724'08 Kenyér-, pékáru-, édesség-kiskereskedelem  
Bejegyzés kelte: 2014. 12. 19.  
*Hatályos: 2014. 12. 19. - ...*
- 9/21 4725'08 Ital-kiskereskedelem  
Bejegyzés kelte: 2014. 12. 19.  
*Hatályos: 2014. 12. 19. - ...*
- 9/22 4729'08 Egyéb élelmiszer-kiskereskedelem  
Bejegyzés kelte: 2014. 12. 19.  
*Hatályos: 2014. 12. 19. - ...*
- 9/23 5610'08 Étterem, mozgó vendéglátás  
Bejegyzés kelte: 2014. 12. 19.  
*Hatályos: 2014. 12. 19. - ...*
- 9/24 5621'08 Rendezvényi étkeztetés  
Bejegyzés kelte: 2014. 12. 19.  
*Hatályos: 2014. 12. 19. - ...*
- 9/25 6820'08 Saját tulajdonú, bérelt ingatlan bérbeadása, üzemeltetése  
Bejegyzés kelte: 2014. 12. 19.  
*Hatályos: 2014. 12. 19. - ...*

- 9/26 9604'08 Fizikai közérzetet javító szolgáltatás  
Bejegyzés kelte: 2014.12.19.  
*Hatályos: 2014.12.19. - ...*
- 9/27 9609'08 M. n. s. egyéb személyi szolgáltatás  
Bejegyzés kelte: 2014.12.19.  
*Hatályos: 2014.12.19. - ...*
- 9/28 6201'08 Számítógépes programozás  
Változás időpontja: 2015.09.01.  
Bejegyzés kelte: 2016.01.27.  
*Hatályos: 2015.09.01. - ...*

#### 11 A CÉG JEGYZETT TŐKÉJE

- 11/1 Összesen: 3 000 000 HUF  
Bejegyzés kelte: 2014.12.19.  
*Hatályos: 2014.12.19. - ...*

#### 13 A CÉGJEGYZÉSRE JOGOSULT(AK) ADATAI

- 13/1 **Makróczy Béla (an: Klemencz Aranka)**  ügyvezető (vezető tisztségviselő) **2111 Szada, Hajagos utca 2/C.**  
Születés ideje: 1974.12.09.  
Adóazonosító jel: 8394230865  
A hiteles cégeljárás nyilatkozat vagy az ügyvéd által ellenjegyzett aláírás-minta benyújtásra került.  
A képviselő módja: önálló.  
A jogviszony kezdete: 2014.12.04.  
Bejegyzés kelte: 2014.12.19.  
*Hatályos: 2014.12.19. - ...*

#### 20 A CÉG STATISZTIKAI SZÁMJELE

- 20/1 25106237-5630-113-01.  
Bejegyzés kelte: 2014.12.19.  
*Hatályos: 2014.12.19. - ...*

#### 21 A CÉG ADÓSZÁMA

- 21/1 25106237-2-42.  
HU25106237.  
Adószám státusza: érvényes adószám  
Státusz kezdete: 2014.12.18.  
Bejegyzés kelte: 2014.12.19.  
*Hatályos: 2014.12.19. - ...*

#### 32 A CÉG PÉNZFORGALMI JELZŐSZÁMA

- 32/1 10300002-10632534-48820013  
MKB Bank Zrt. (1056 Budapest, Váci utca 38.; 01 10 040952)  
A számla nyitási dátuma: 2015.01.06.  
Bejegyzés kelte: 2015.01.13.

Hatályos: 2015.01.13. - ...

32/2 10300002-10632534-49020010  
MKB Bank Zrt. (1056 Budapest, Váci utca 38.; 01 10 040952)  
A számla nyitási dátuma: 2015.01.06.  
Bejegyzés kelte: 2015.01.13.

Hatályos: 2015.01.13. - ...

#### 45 A CÉG ELEKTRONIKUS ELÉRHETŐSÉGE

45/1 E mail: [makroczi@gmail.com](mailto:makroczi@gmail.com)  
Bejegyzés kelte: 2014.12.19.

Hatályos: 2014.12.19. - ...

#### 49 A CÉG CÉGJEGYZÉKSZÁMAI

49/1 01 09 200028  
Vezetve a(z) Fővárosi Törvényszék Cégbírósága nyilvántartásában.  
Bejegyzés kelte: 2014.12.19.

Hatályos: 2014.12.19. - ...

### Cégformától függő adatok

#### 1 A TÁRSASÁG TAGJAINAK ADATAI

(09)

1(09)/1 **Makróczy Béla (an: Klemencz Aranka)**  **2111 Szada, Hajaqos utca 2/C.**

Születés ideje: 1974.12.09.

A tagsági jogviszony kezdete: 2014.12.04.

Bejegyzés kelte: 2014.12.19.

Hatályos: 2014.12.19. - ...

#### 97 PÉNZÜGYI MODUL

	2014. év	2013. év	2012. év	2011. év	2010. év
<b>Beszámolási időszak</b>	2014.12.19. - 2014.12.31.	Nincs adat.	Nincs adat.	Nincs adat.	Nincs adat.
	eFt	eFt	eFt	eFt	eFt
Értékesítés nettó árbevétele	0	Nincs adat.	Nincs adat.	Nincs adat.	Nincs adat.
Üzemi eredmény	0	Nincs adat.	Nincs adat.	Nincs adat.	Nincs adat.
Adózás előtti eredmény	0	Nincs adat.	Nincs adat.	Nincs adat.	Nincs adat.
Mérleg szerinti eredmény	0	Nincs adat.	Nincs adat.	Nincs adat.	Nincs adat.
Adózott eredmény	0				

  
78

		Nincs adat.	Nincs adat.	Nincs adat.	Nincs adat.
Eszközök összesen	0	Nincs adat.	Nincs adat.	Nincs adat.	Nincs adat.
Befektetett eszközök	0	Nincs adat.	Nincs adat.	Nincs adat.	Nincs adat.
Forgóeszközök	0	Nincs adat.	Nincs adat.	Nincs adat.	Nincs adat.
Pénzeszközök	0	Nincs adat.	Nincs adat.	Nincs adat.	Nincs adat.
Aktív időbeli elhatárolások	0	Nincs adat.	Nincs adat.	Nincs adat.	Nincs adat.
Saját tőke	0	Nincs adat.	Nincs adat.	Nincs adat.	Nincs adat.
Céltartalékok	0	Nincs adat.	Nincs adat.	Nincs adat.	Nincs adat.
Kötelezettségek	0	Nincs adat.	Nincs adat.	Nincs adat.	Nincs adat.
Rövid lejáratú kötelezettségek	0	Nincs adat.	Nincs adat.	Nincs adat.	Nincs adat.
Hosszú lejáratú kötelezettségek	0	Nincs adat.	Nincs adat.	Nincs adat.	Nincs adat.
Passzív időbeli elhatárolások	0	Nincs adat.	Nincs adat.	Nincs adat.	Nincs adat.
<b>Pénzügyi mutatók</b>					
Eladósodottság foka ①	Nincs adat.	Nincs adat.	Nincs adat.	Nincs adat.	Nincs adat.
Eladósodottság mértéke - Bonitás ①	Nincs adat.	Nincs adat.	Nincs adat.	Nincs adat.	Nincs adat.
Árbevétel arányos eredmény % ①	Nincs adat.	Nincs adat.	Nincs adat.	Nincs adat.	Nincs adat.
Likviditási gyorsráta ①	Nincs adat.	Nincs adat.	Nincs adat.	Nincs adat.	Nincs adat.

Létszám: 10 fő

Az adatok az OPTEN Kft. Cégtár rendszeréből származnak, amely cégek esetén a Cégbivonatban megjelent hivatalos adatokat tartalmazza, más szervezetek esetén egyéb forrásból származó hivatalos és gyűjtött információk láthatók.

Lekérdezés időpontja: 2016.02.18 13:55

Utolsó feldolgozott Cégbivonat megjelenési dátuma: 2016.02.17.

Adatbázis utolsó aktualizálási dátuma: 2016.02.18 11:58



---

OPTEN Kft.©


## ALÁÍRÁS-MINTA


Alulírott *Makróczy Béla* (szül. hely, idő: [REDACTED] an: [REDACTED]  
[REDACTED] szig.szám: [REDACTED] sz.sz.: [REDACTED] lakcím: [REDACTED]  
[REDACTED] mint a **Cafe Lucida Korlátolt Felelősségű Társaság** (székhely: 1061 Budapest,  
Andrássy út 45.) ügyvezetője – vezető tisztségviselője – a céget akként jegyzem, hogy  
annak kézzel vagy géppel írt, előírt, előnyomott vagy nyomtatott neve alá a nevemet az  
alábbiak szerint, önállóan írom:

  
Makróczy Béla

Alulírott dr. Gyepes Péter ügyvéd, a Dr. Gyepes Péter Ügyvédi Iroda (1114 Budapest,  
Ulászló u. 17.) képviseletében tanúsítom, hogy *Makróczy Béla* (szül. hely, idő: [REDACTED]  
[REDACTED], an: [REDACTED] szig.szám: [REDACTED], sz.sz.: [REDACTED]  
lakcím: [REDACTED] aki személyazonosságát a [REDACTED] számú  
személyi igazolványával, lakcímét pedig a [REDACTED] számú lakcímet igazoló hatósági  
igazolványával igazolta, a jelen aláírás-mintát előttem saját kezűleg írta alá.

Ellenjegyzem Budapesten, 2014. december 4-én:

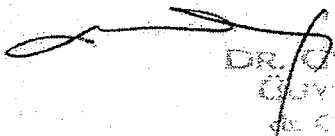  
DR. GYEPES PÉTER  
ÜGYVÉDI IRODA  
Dr. Gyepes Péter  
Ügyvéd  
1114 Budapest, Ulászló u. 17.  
T: 209-9382, Tlf: 209-9383

  
81

## MEGHATALMAZÁS

Alulírott Makróczy Béla, mint a Cafe Lucida Kft. (1061 Budapest, Andrássy út 45., adószám: 25106237-2-42) ügyvezetője meghatalmazom [REDACTED] ([REDACTED]) [REDACTED] szívszám: [REDACTED] hogy nevében a Józsefvárosi Önkormányzatnál terasz engedélyeztetés ügyintézés ügyében eljárjon.

Kelt: Budapest, 2016. február 12.


CAFE LUCIDA KFT.  
1061 Budapest, Andrássy út 45.  
Adósz: 25106237-2-42

Meghatalmazó

[REDACTED]  
Meghatalmazott

Tanúk: [REDACTED]  
[REDACTED]  
[REDACTED]

Budapest Főváros VIII. kerület Józsefvárosi Polgármesteri Hivatal  
Gazdálkodási Ügyosztály  
1082 Budapest  
Baross utca 63-67.

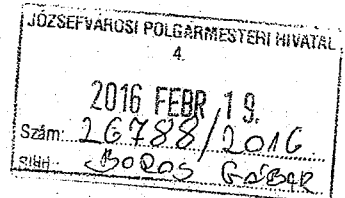

## K É R E L E M

a Józsefvárosi Önkormányzat tulajdonában lévő közterület használatához

Kérjük a nyomtatványt olvashatóan, nyomtatott betűvel kitölteni!

**Gazdasági társaságok, egyéni cég, társadalmi és egyéb szervezetek esetében:**

Kérelmező neve: **KK Kavicsbeton Kft.** ..... telefon: .....

Kapcsolattartó ügyintéző neve: **Róka Andrea** ..... telefon: **0630-9914977**

Székhelye: irsz.: **1053** helység: **Budapest (u. tér): Ferenciek tere szám: 2.**

Cégjegyzék szám/ Nyilvántartási szám: **Cg. 01-09-703501**

Bankszámlaszám: **10918001 - 000000005 - 34230001**

Adószáma: **12788989 - 2 - 41**

**Egyéni vállalkozás esetében:**

Kérelmező neve: ..... telefon: .....

Lakcíme: irsz.: ..... helység: ..... (u. tér): ..... szám: .....

Vállalkozó nyilvántartási száma: .....

Adószáma: ..... - ..... - .....

Bankszámlaszám: ..... - ..... - ..... / ..... / .....  
2016.02.22 16-275/2  
Vagy: Kókai

**Magánszemélyek esetében:**

Kérelmező neve: ..... telefon: .....

Lakcíme: irsz.: ..... helység: ..... (u. tér): ..... szám: .....

Születési helye: ..... ideje: ..... év ..... hó ..... nap, anyja neve: .....

**Megjegyzés:** Fenti adatok közlése a közterület-használati kérelmek elbírálásához, valamint a közterület-használati hozzájárulásban foglaltak ellenőrzéséhez szükségesek. Az adatokat a Polgármesteri Hivatal Gazdálkodási, illetve Közterület-felügyeleti Ügyosztálya kezeli az információs önrendelkezési jogról és az információszabadságról szóló 2011. évi CXII. törvény alapján.

Közterület-használat ideje: 201 **6** év **02** hó **29** naptól - 201 **6** év **03** hó **12** napig

(Több időpont,- helyszín esetén kérünk listát mellékelni!)

Közterület-használat célja: **Építési tevékenység**

Kérelemmel érintett közterület nagysága: **12,0 m<sup>2</sup>/db**

Közterület helye: **Budapest, VIII. kerület Krúdy Gyula u. (utca, tér) 9. szám előtti: járdán, úttesten, zöldterületen vagy parkolósávban**

**Megjegyzés (Egyéb tény, körülmény, LEVELEZÉSI CÍM, amennyiben a fenti adatoktól eltér, stb.):**

**Építőanyag teherautón való tárolására és lerakodására - 1 db parkolóhely.**

**A Krúdy Gyula utcai szakaszon a gyalogos forgalmat nem érinti.**

**A kérelmező tudomásul veszi, hogy**

- a kérelem benyújtása nem jogosítja fel a közterület használatára,
- a Józsefvárosi Önkormányzat tulajdonában lévő közterületek használatáról és használatának rendjéről szóló 18/2013. (IV. 24.) önkormányzati rendelet 17. § (1) bekezdése szerint a közterület használatáért közterület-használati díjat köteles fizetni,

Budapest, 2016. év 02. hó 19. nap.

**KK Kavics Beton Kft.**  
H-1053 Budapest, Ferenciek tere 2.  
Adószám: 12788989-2-41  
UniCredit Bank Zrt.  
10918001-00000005-34230001

*Róka Andrea*  
KÉRELMEZŐ ALÁÍRÁSA

83

- a közterületen kizárólag a kereskedelmi tevékenységek végzésének feltételeiről szóló 210/2009. (IX.29.) Kormányrendelet 12. § (1) bekezdése alapján a rendelet 5. mellékletében meghatározott termékek árusíthatók.

A kérelemhez a kérelmezőnek az alábbi melléleteket kell csatolnia: (A csatolt mellékletet kérjük X-el jelölni)

1. A közterületen folytatni kívánt tevékenység gyakorlására feljogosító egyszerű okirat másolatát: - egyéni vállalkozás esetén: vállalkozói igazolványt, - gazdasági társaság, egyéni cég esetén: 30 napnál nem régebbi cégkivonatot, aláírási címpéldányt, - társadalmi és egyéb szervezetek esetében: a nyilvántartásba-vételüket igazoló okiratot, - őstermelők esetén őstermelői igazolványt. - vendéglátó terasz létesítése esetén, az azt üzemeltetni kívánó kereskedelmi/vendéglátó egység érvényes bejelentés köteles kereskedelmi tevékenység bejelentését igazoló dokumentumot vagy a Működési Engedélyt	
2. Az igényelt területre vonatkozó helyszínt ábrázoló vázlatot, amelyen szerepelnie kell a környező utcáknak is. A vázlaton az igényelt területnek - a szükséges méretekkel - úgy kell szerepelnie, hogy annak nagysága, elhelyezkedése egyértelműen megállapítható legyen (TERASZ, PAVILON ESETÉN: annak szélessége, hosszúsága; a terasz, pavilon szélének az épület homlokzati falától és a járda szélétől való távolsága; terasz esetén annak az üzletnek a bejáratától való távolsága, amelyikhez tartozik; méterben mérve).	X
3. Az elhelyezni kívánt építmény, létesítmény, berendezés műszaki leírását és terveit; <i>teraszkérelmekhez a helyszín fotóját is csatolni szükséges.</i>	
4. Meglévő létesítményre vonatkozó közterület-használati hozzájárulás megújítása esetén – városképvédelmi szempontok figyelembevételére miatt – fényképfelvételt kell becsatolni.	
5. <i>Építési engedélyhez kötött építmény esetében vagy építési munkálatokkal összefüggő közterület-használat esetében az építőtől kapott meghatalmazást és a jogszabályban előírt esetekben a jogerős építésügyi hatósági engedélyt csatolni szükséges.</i>	
6. Közút igénybevétele esetén – a 2. pontban foglalt helyszínrajzon túl – a vonatkozó helyszínt ábrázoló forgalomtechnikai vázrajzot, amely beszerezhető a BKK Közúti Közlekedési Igazgatóság Közútkezelési Főosztály, Forgalomtechnikai Osztályán.	

**Figyelmeztetés:**

A hiánytalanul kitöltött kérelemnyomtatvány és az előírt mellékletek csatolásán túl, a pontos és egyértelmű helymeghatározás, valamint a meglévő létesítmény fotója elengedhetetlen a benyújtott kérelem érdemi elbírálásához!

A közterület-használatot – különösen – az alábbi jogszabályok szabályozzák:

- Magyarország helyi önkormányzatairól szóló 2011. évi CLXXXIX. törvény
- a Józsefvárosi Önkormányzat tulajdonában lévő közterületek használatáról és használatának rendjéről szóló 18/2013. (IV.24.) önkormányzati rendelet
- Józsefvárosi Kerületi Építési Szabályzatáról szóló 66/2007. (XII.12.) önkormányzati rendelet
- Budapesti Városrendezési és Építési Kerétszabályzatról szóló 47/1998. (X.15.) Főv. Kgy. rendelet
- A reklámok, reklámerendezések és cégek elhelyezésének szabályairól szóló 55/2013. (XII.20.) önkormányzati rendelete

**NYILATKOZAT**

Alulírott, az általam benyújtott közterület-használati kérelmem elbírálásának céljából **hozzájárok** személyes adataim történő kezeléséhez, valamint ahhoz, hogy az így tudomásra jutott személyes adataimat a Polgármesteri Hivatal az eljárásban részt vevő szakhatósági állásfoglalások bekérése végett továbbítsa az illetékes hatóságok felé.

Kérelmem benyújtásakor a Polgármesteri Hivatal Gazdálkodási Ügyosztály ügyintézőjétől tájékoztatást kaptam – amelyet **tudomásul vettem** – az eljárás megindításának napjáról, az ügyintézési határidőről, az ügyemre irányadó jogszabályi rendelkezésekről, jogaimról és kötelezettségeimről, továbbá kötelezettségem elmulasztásának jogkövetkezményeiről, valamint a hivatali elérhetőségről.

**Kijelentem**, hogy kérelmem teljesítése esetén a közigazgatási hatósági eljárás és szolgáltatás általános szabályairól a 2004. évi CXL. törvény 2004. évi CXL. törvény 73/A. § (1) bekezdés b) pontja alapján a fellebbezési jogomról lemondok. **Tudomásul veszem**, hogy ezáltal az ügyemben hozott határozat annak közlésekor jogerőre emelkedik.


Budapest, 2016. év 02. hó 19. nap.

**KK Kavics Beton Kft.**  
H-1053 Budapest, Ferenciek tere 2.  
Adószám: 12788989-2-41  
UniCredit Bank Zrt.  
10918001-00000005-34230001  
2

*Jóla Andra*  
KÉRELMEZŐ ALÁÍRÁSA

*84*

Igényelt terület

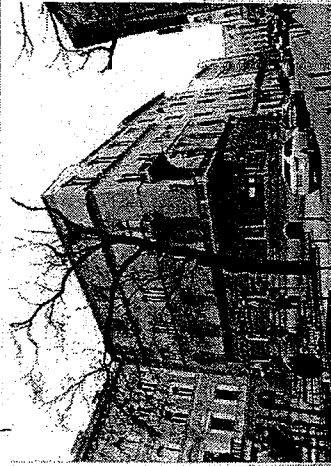


KRÚDY GYULA UTCA

12,00 m<sup>2</sup>

0,09

12,00

Társasház főbejárat

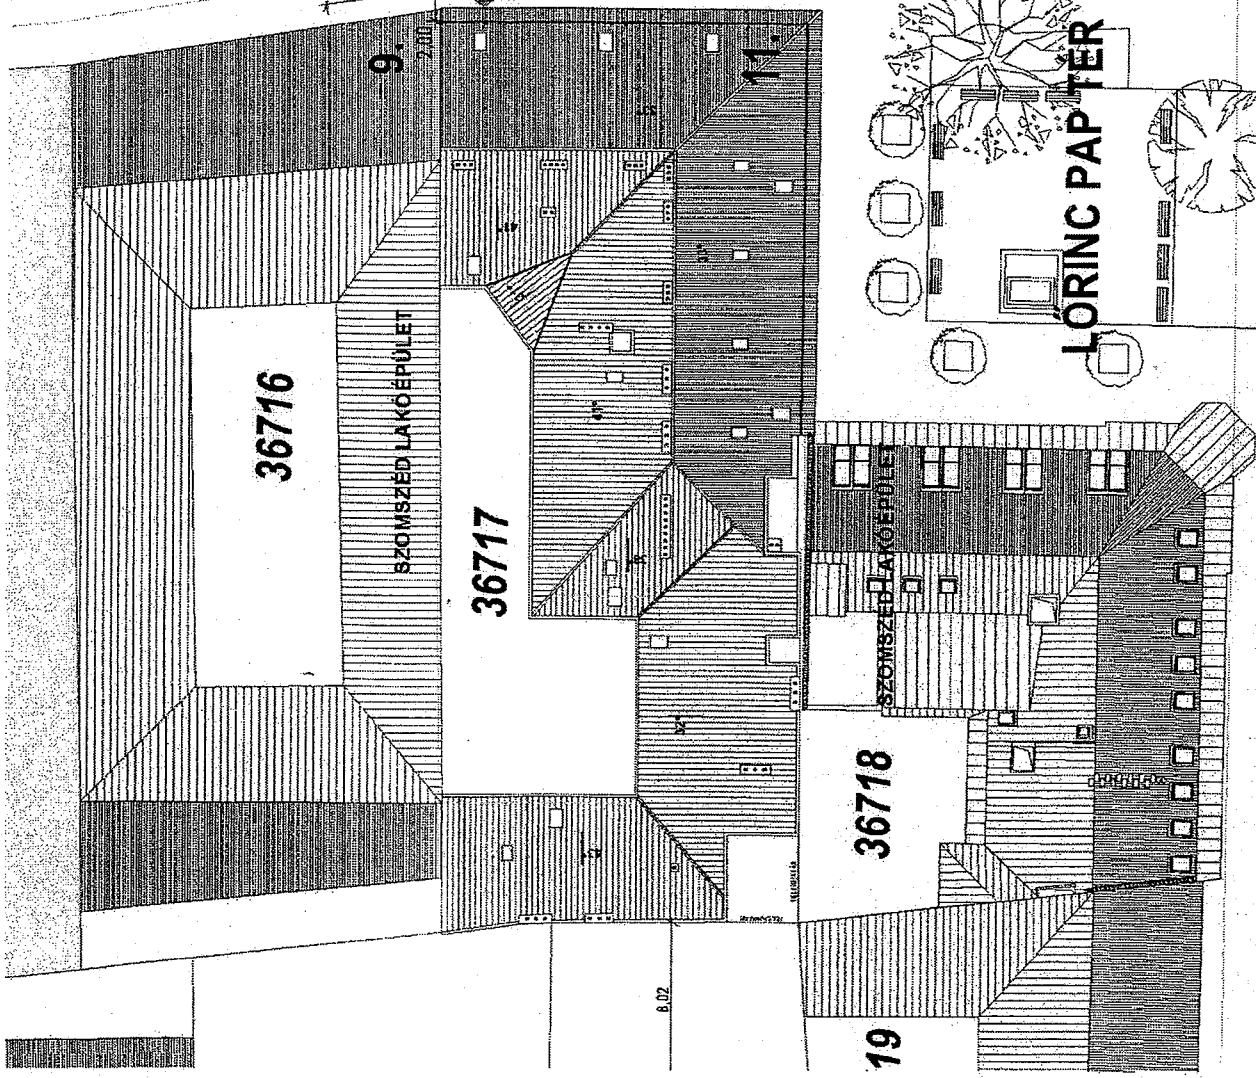

MÁRIA UTCA

85