

Előterjesztés

Budapest Józsefvárosi Önkormányzat
Képviselő-testülete

2008. április 30-i ülésére

Tárgy: Trefort utcai háziorvosi rendelők kialakítására vonatkozó szakmai program elfogadása

**Előterjesztő: Csécsei Béla
polgármester**

Ellenjegyzés: dr. Xantus Judit jegyző

Előzmény:

Jogsabályi háttér:

VÉLEMÉNYEZŐ FÓRUMOK

159/2008.(04.30.)

Bizottságok:	Tárgyalás időpontja:	Támogatás:		
		változatlan	Módosítva	nem támogat
Gazdasági, Kerületfejlesztési és Közbeszerzési Bizottság				
Egészségügyi Bizottság				
Városépítészeti és Környezetvédelmi Bizottság				
Költségvetési Bizottság				
Városüzemeltetési és Közbiztonsági Bizottság				
Oktatási és Kulturális Bizottság				
Pénzügyi Ellenőrző Bizottság				
Kisebbségi és Emberjogi Bizottság				
Szociális Bizottság				
Társadalmi Kapcsolatok Bizottsága				

Döntés: nyílt ülés, a határozati javaslat elfogadásához egyszerű szótöbbség szükséges

Igen: Nem: Tartózkodás:

Elutasítva: Elfogadva: Egyéb:

FELJEGYZÉSEK:

ELŐTERJESZTÉST ELŐKÉSZÍTŐ SZERVEZETI EGYSÉG : RÉV8 ZRT., NÉPJÓLÉTI OSZTÁLY

JOGI CSOPORT:

PÉNZÜGYI FEDEZET IGAZOLÁSA:

AZ ANYAG TERJEDELME:

Handwritten notes and signatures:
 Jelen előterjesztés felelősségét nem...
 1-9 oldal utóírással
 [Signatures]

Meghívó szerinti napirendi pont:

Elfogadott napirendi pont:

Cím: Trefort utcai háziorvosi rendelők kialakítására vonatkozó szakmai program elfogadása

Előterjesztő: Csécei Béla polgármester

A testületi ülés időpontja: 2008. április 30.

A határozat elfogadásához szótöbbség szükséges.

Az előterjesztést előzetesen tárgyalja:

Az előterjesztés előkészítője: Rév8 Zrt., Népjóléti Osztály

Az előterjesztés leírója: Alföldi György / Rév8 Zrt.

Tisztelt Képviselő-testület!

A Trefort utcai Rendelőintézet helyzetéről szóló beszámolót a Képviselő-testület 425/2007. (XI. 7.) sz. határozatával elfogadta, melyben felkérte a Polgármestert, hogy készítsen javaslatot a Trefort utcai Rendelő Intézetben működő háziorvosok jövőbeni elhelyezésére.

Képviselő-testület a 92/2008 (II.27.) sz. határozatában kijelölte a Mikszáth tér 4. (hrsz.: 36712/A/1, 36712/A/4), sz. alatti ingatlant a felnőtt, a Szentkirály utca 33-35 (hrsz.:36583/A/50)szám. alatt található ingatlant pedig a gyerek háziorvosi rendelők számára, és megbízta Rév8 Zrt-t a rendelők szakmai programjának kidolgozásával.

A szakmai program az Állami Népegészségügyi és Tisztiorvosi Szolgálat VIII-IX. Kerületi Intézete tisztifőorvosának állásfoglalásának figyelembevételével készült. A programot a tisztifőorvos megvalósításra alkalmasnak találta. A helyiségek kiosztása funkcióinak meghatározása az Önkormányzat szakpolitikai felelősei, az ÁNTSZ és a háziorvosokkal való konzultációk során került kialakításra.

Határozati javaslatok:

A Képviselő-testület úgy dönt, hogy:

1. Elfogadja a Trefort utcai háziiorvosi rendelők elhelyezése tárgyában készített jelen ~~előterjesztés~~ mellékleteként szereplő szakmai programot.

határozat

Felelős: polgármester

Határidő: azonnal


Budapest, 2008. február

Tisztelettel:



Csécséi Béla
polgármester

Törvényességi szempontból ellenjegyezte:

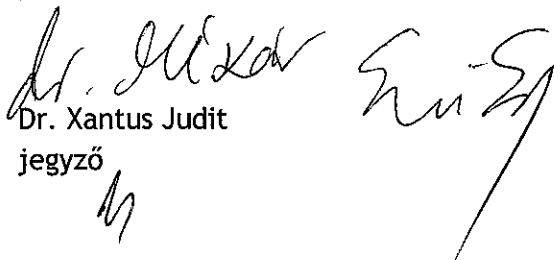

Dr. Xantus Judit
jegyző

Trefort utcai háziiorvosi rendelők elhelyezésének szakmai programja

Háziiorvosi rendelők helyiségkiosztása

Mikszáth utca 4.

Felnőtt háziiorvosi rendelők helyiségkiosztása		
Fsz.	db	m2
Előtér	1	23,6
Váró	1	64,8
rendelő	4	85,9
Fektető	2	33,6
Személyzeti WC, kommunális helyiség	1	18
Alagsor		
Öltöző	1	17,7
Veszélyes Hulladékártaló	1	2
Raktár	3	60,4
Gyógyszertár		
Officina	1	35,3
Iroda	1	6,5
Labor	1	22,9
Raktár	2	19,7
Mosogató	1	3,2
Öltöző	1	7,1
Pihenő,étkező	1	11
konyha	1	4,1
WC	1	2


Szentkirályi utca 33-35.

Gyermek háziiorvosi rendelők helyiségkiosztása		
	db	m2
Egészséges váró	1	26,1
Beteg váró	1	19,4
Védőnői szoba	1	18,6
Egészséges tanácsadó	1	23,5
Személyzeti WC és zuhany	1	9
Akadálymentes WC	2	10
Személyzeti WC	1	4
Rendelő helyiség	2	33,8
Raktár	1	5,4

1. számú melléklet

Mikszáth Kálmán tér 4.

FÖLDSZINTI ALAPRAJZ
m=1:100

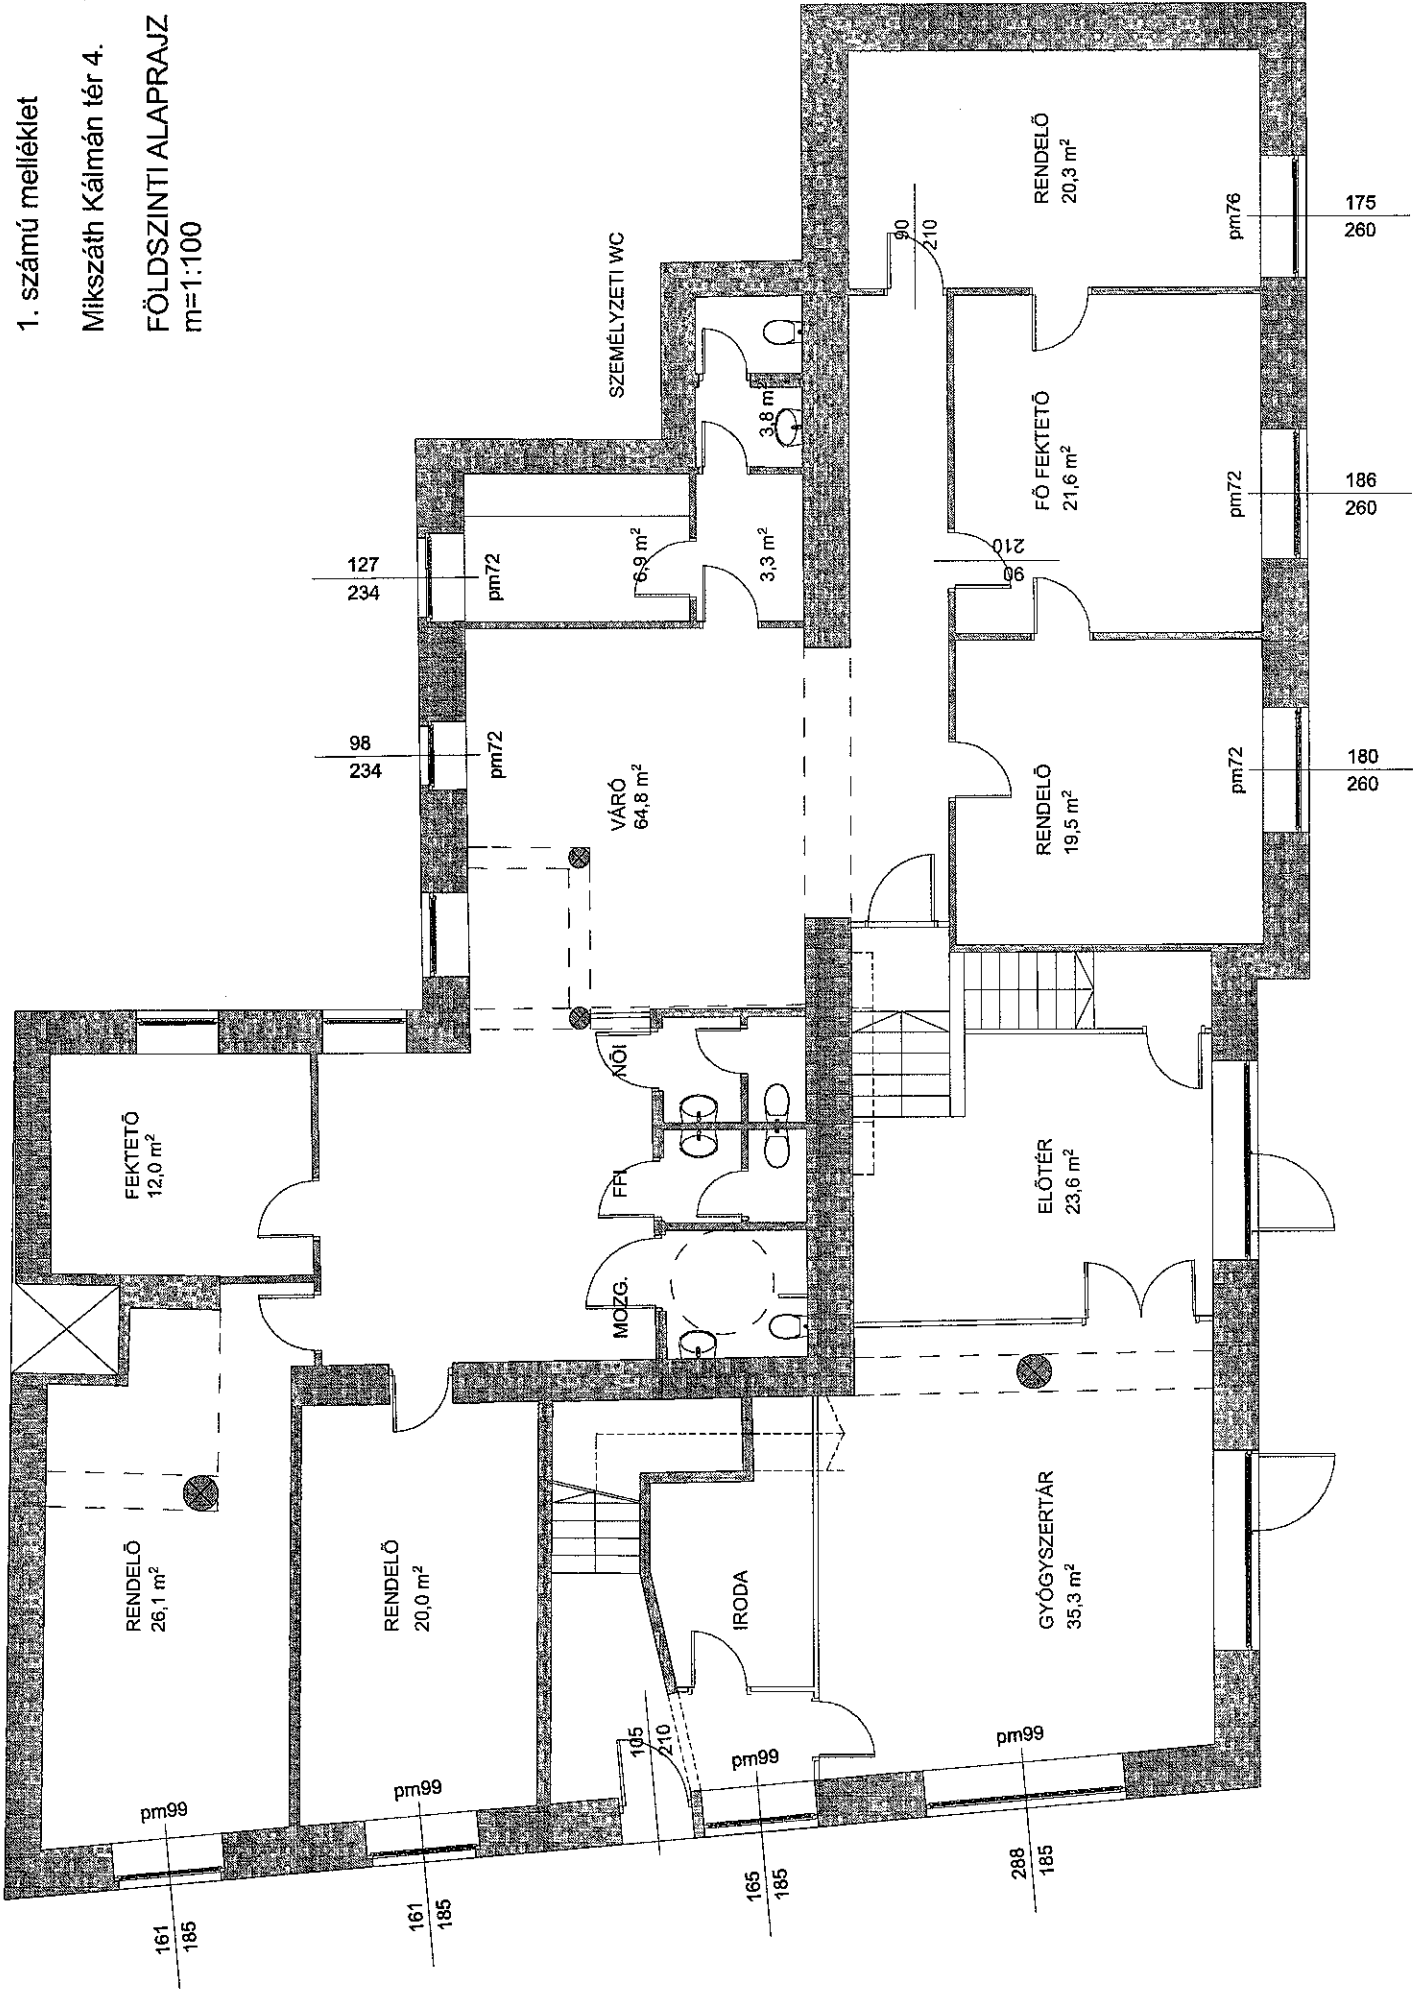


f

1. számú melléklet

Mikszáth Kálmán tér 4.

EMELETI ALAPRAJZ

m=1:100

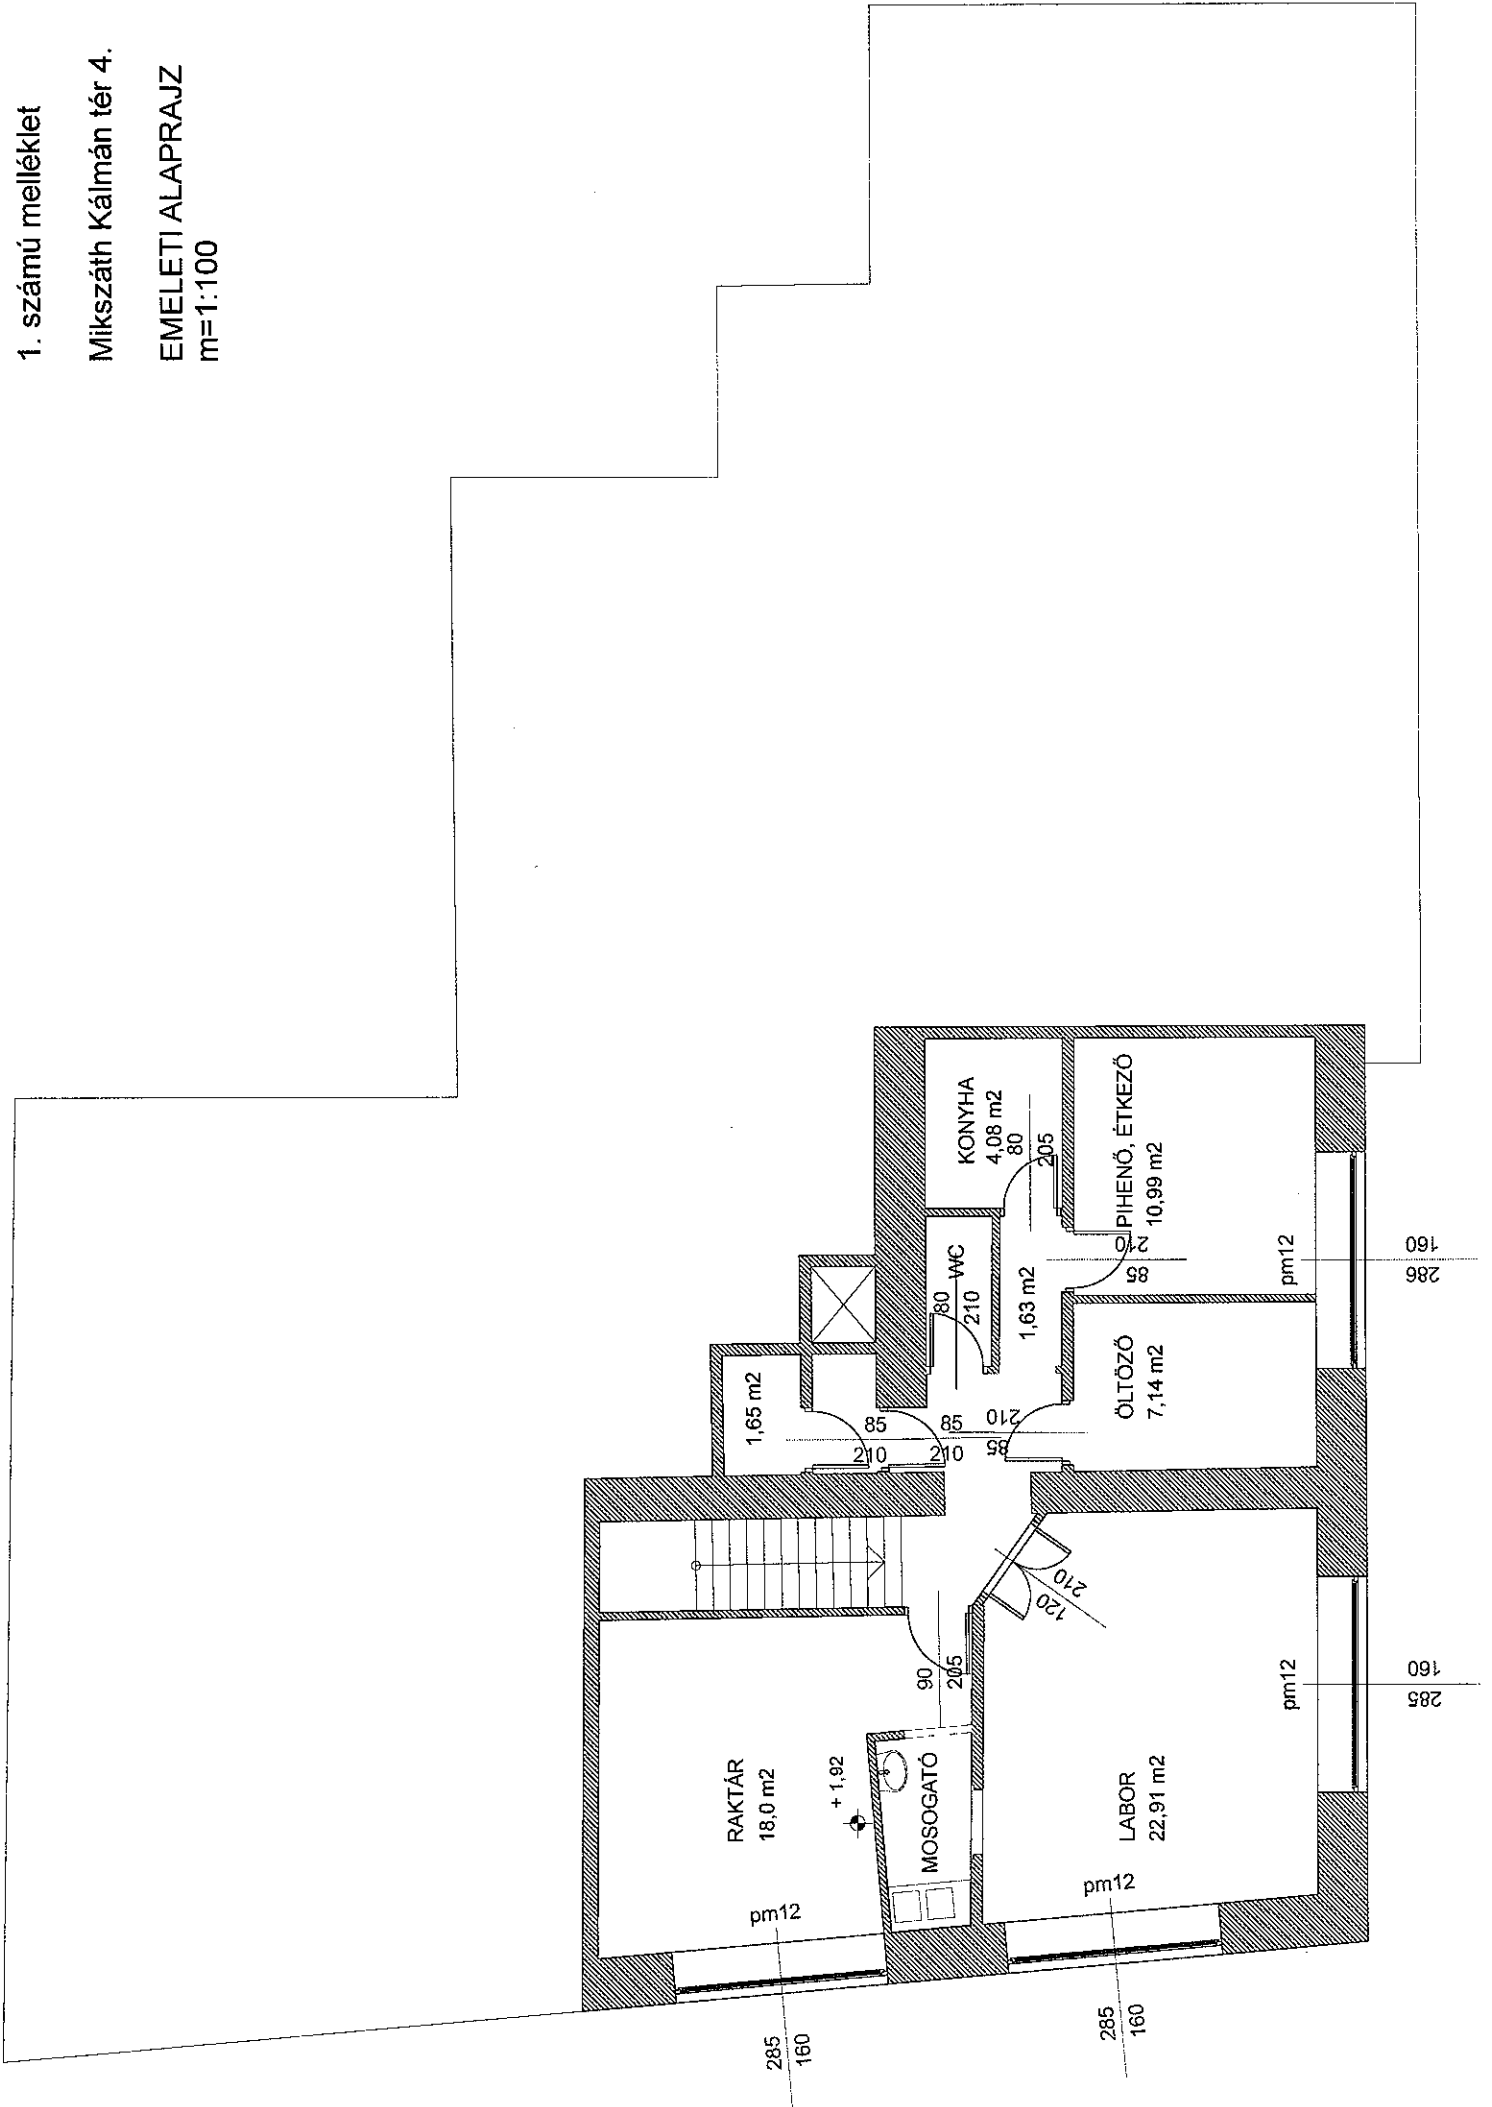


Handwritten signature or mark.

1. számú melléklet

Mikszáth Kálmán tér 4.

PINCESZINTI ALAPRAJZ
m=1:100

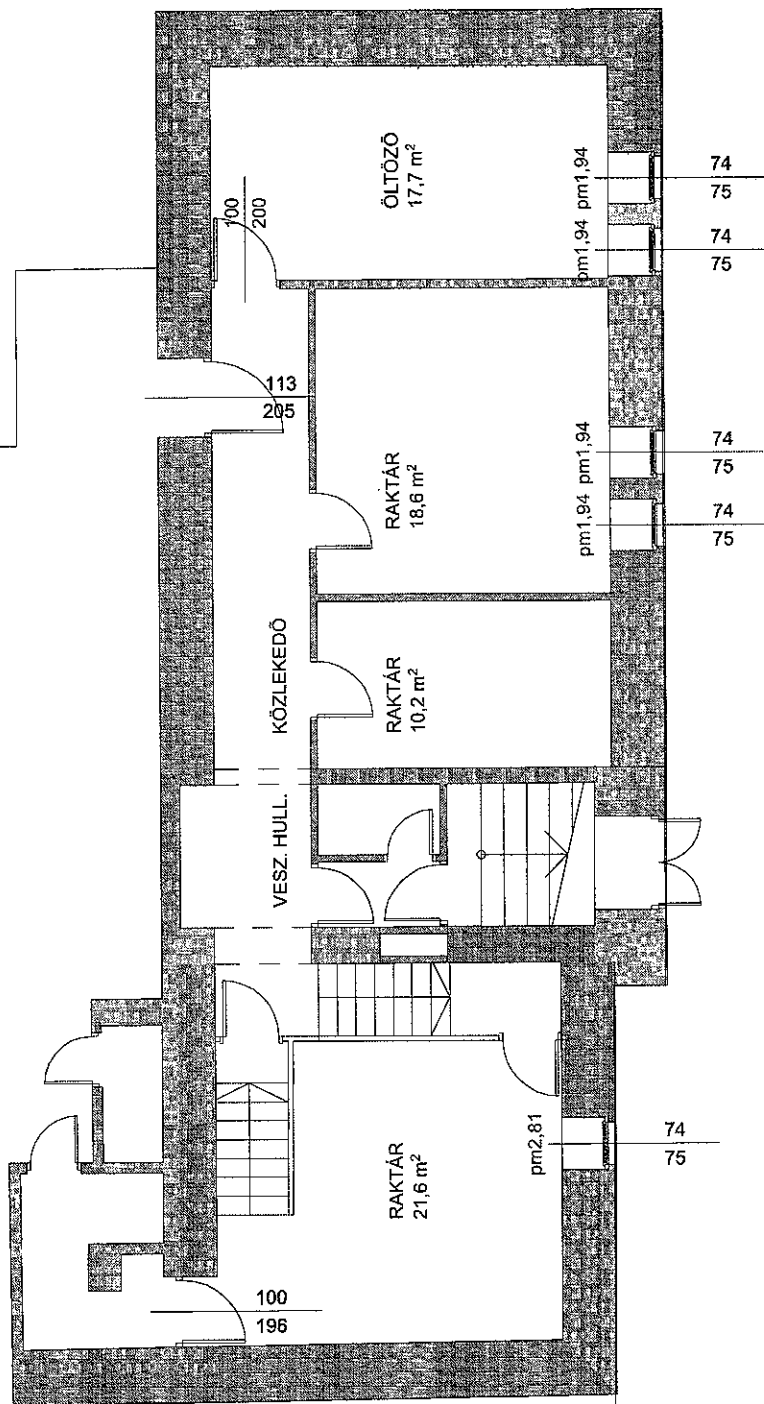



Állami Népegészségügyi és Tisztiorvosi Szolgálat
Budapest VIII-IX. Kerületi Intézete

1084 Budapest, Nagyfuvaros u. 18. 1446 Budapest, Pf. 374

Tel.: (36-1) 313-9894 Telefax: (36-1) 313-5042

e-mail: 08kerulet@fovaros.antsz.hu

2008 JAN 08

MINISZTERI
RENDSZERÜNK
önkéntesen tanúsítva
rendszeres felügyelettel
ISO 9001:2000 szerint



PR. SZ.:
SZ. SZ.:

Iktatószám: 3-2/2008 ÉRK.: 2008 JAN 08. 69
Tárgy: állásfoglalás
Előadó: Dr. Kovács Anikó
Hivatkozási szám: 10-231/2/2007
Melléklet:

Budapest Főváros VIII. kerület
Józsefvárosi Önkormányzat Polgármesteri Hivatala
Dr. Mészár Erika
Aljegyző
Budapest
Baross utca 65-67.
1082

→ Dr. Balló
→ Dr. Altóldi
gy

Tisztelt Aljegyző Asszony!

A 10-231/2/2007 számú levelében kért állásfoglalásom a következő:
Amennyiben az áttevzésnél biztosítható:

Felnőtt házi orvosok számára:

- Mozgáskorlátozottak számára is használható bejárat
- Legalább 4 db 16-18 m² körüli rendelőhelyiség kézmosóval
- Legalább 1 db 16-18 m² nagyságú fektető helyiség, kézmosóval
- A négy egyszerre rendelő orvos betegek számára megfelelő váróhelyiség (legalább 4 x 4-5 szék, plusz állóhely)
- A váróból nyíló férfi, női, és mozgáskorlátozottak számára is használható WC helyiség előtérrel, abban kézmosóval
- A személyzet számára öltöző és külön WC helyiség előtérrel, benne kézmosóval
- Takarítóeszköz tároló, vízvételi hellyel
- Raktárhelyiség (irattár)
- Szennyestároló
- Veszélyes hulladéktároló

A gyermek házi orvosok számára, a beteg gyermekek számára:

- Mozgáskorlátozottak számára is használható bejárat
- Legalább 1 db 16-18 m² körüli rendelőhelyiség kézmosóval
- Legalább 1 db 16-18 m² nagyságú fektető helyiség, kézmosóval
- A gyermekek és hozzátartozóik számára megfelelő váróhelyiség, vetkőztetési lehetőséggel, (legalább 10 szék, plusz állóhely, pelenkázó asztal, kézmosási lehetőség)
- A váróból nyíló felnőtt és mozgáskorlátozottak számára is használható WC helyiség, illetve gyermekek számára használható WC helyiség, előtérrel, abban kézmosóval
- A személyzet számára öltöző és külön WC helyiség előtérrel, benne kézmosóval
- Takarítóeszköz tároló, vízvételi hellyel
- Raktárhelyiség (irattár)
- Szennyestároló
- Veszélyes hulladéktároló

08. 01. 08
gy

A gyermek házi orvosok számára, az egészséges gyermekek számára:

- Mozgáskorlátozottak számára is használható bejárat
- Legalább 2 db 16-18 m² körüli rendelőhelyiség kézmosóval
- Védőnői tartózkodó szoba (számítógépes nyilvántartás)
- A gyermekek és hozzátartozóik számára megfelelő váróhelyiség, vetkőztetési lehetőséggel, (legalább 10 szék, plusz állóhely, pelenkázó asztal. kézmosási lehetőség)
- A váróból nyíló felnőtt és mozgáskorlátozottak számára is használható WC helyiség, illetve gyermekek számára használható WC helyiség, előtérrel, abban kézmosóval
- A személyzet számára öltöző és külön WC helyiség előtérrel, benne kézmosóval
- Takarítóeszköz tároló, vízvételi hellyel
- Raktárhelyiség (irattár)
- Szennyes tároló
- Veszélyes hulladéktároló

Érdemes tekintettel lenni arra is, hogy eddig a Trefort utcai védőnők adtak otthont azoknak a védőnői értekezleteknek és továbbképzéseknek, amelyeket a kerület összes védőnői számára tartottak. Itt lehetett baba-mama tornát és ismeretterjesztő előadásokat tartani a várandósok, és kismamák számára.

Mindez a VIII. kerület Mikszáth Kálmán tér 4. szám alatti volt gyermekfogászati rendelő helyiségeinek ismeretében és a hozzátartozható helyiségek tervrajzai alapján számomra megtervezhetetlennek tűnik, tekintve, hogy a három, egymástól független bejárat létesítése a fenti helyiségek biztosítása mellett igen nehézkes lenne. Reálisan kialakíthatónak tartom a felnőtt házi orvosi rendelő helyiségcsoportját, valamint, ha esetleg marad még kihasználatlan helyiség, akkor annak az egészségügyi szolgáltatáshoz illeszthető magánszolgáltatás számára való hasznosítását.

Budapest, 2008. január 3.

Üdvözlettel:



Dr. Kovács Aranka
ÁNTESZ VIII-IX. kerületi tisztifőorvos