

**Budapest Főváros VIII. kerület Józsefvárosi Önkormányzat Képviselő-testületének
Városgazdálkodási és Pénzügyi Bizottsága**

Gazdálkodási Ügyosztály

1.2. sz. napirend

ELŐTERJESZTÉS

A Városgazdálkodási és Pénzügyi Bizottság 2016. május 09-i ülésére

**Tárgy: Tulajdonosi hozzájárulás a Budapest VIII. kerületi közterületeken üzemelő 10 kV-os földkábe-
lek rekonstrukciójához**

Előterjesztő: dr. Galambos Eszter ügyosztályvezető

Készítette: Szabó Endre

A napirendet nyilvános ülésen kell tárgyalni.

A döntés elfogadásához egyszerű szavazattöbbség szükséges

Melléklet:

1. Kérelem
2. Nyomvonalrajz (4 lap)

Tisztelt Városgazdálkodási és Pénzügyi Bizottság!

I. Tényállás és a döntés tartalmának részletes ismertetése

Az GTF Elektromos Tervező Fővállalkozó Kft. (cégjegyzékszám: 01 09 692800; székhely: 1131 Budapest, Rokolya u. 1-13.) – az ELMŰ Hálózati Kft. (cégjegyzékszám: 01 09 874142; székhely: 1132 Budapest, Váci út 72-74.) megbízása alapján – elkészítette a Budapest VIII. kerület, Mikszáth Kálmán tér – Krúdy utca – József utca – Rigó utca – Baross utca nyomvonalon üzemelő közép feszültségű kábelhálózat részleges rekonstrukciós kiviteli tervét, amely alapján az új 10 kV-os földkábel létesítéséhez kéri a Budapest Főváros VIII. kerület Józsefvárosi Önkormányzat (a továbbiakban: Önkormányzat) tulajdonosi hozzájárulását (1. számú melléklet).

A Mikszáth Kálmán tér – Krúdy utca – József utca – Rigó utca – Baross utca nyomvonalon üzemelő közép feszültségű elosztó hálózati kábelek előregedtek, részleges cseréjük szükséges. Az ELMŰ Hálózati Kft. a meglévő földkábeleket a nyomvonal változtatása nélkül, a bejegyzett vezetékjog alapján kívánja cserélni.

A Mikszáth Kálmán tér 2. szám és Szentkirályi utca sarkánál a járdában kutatógödör készítésével feltárják a meglévő 10 kV-os kábelt. A feltárt kötéstől a Krúdy utca mentén 1 db új 10 kV-os, NA2XS2Y 3x1x240RM/25 típusú földkábelt vezetnek a József körút irányába. A keresztező Horánszky és Mária utcáknál átvágással alakítják a nyomvonalat.

A József körúthoz érve keresztezik a Röck Szilárd utcát, majd merőlegesen befordulnak a „Kiscsibész tér” felé, ahol a füves terület szélén indítják a körút alatti fűrt keresztezést, mely a József krt. 46. szám előtti járdába érkezik. A kábel innen továbbhalad a József utca felé, majd annak páratlan oldalán egészen a Rigó utca sarkáig vezet. A nyomvonal befordul a Rigó utcába, ahol a Baross utca sarkáig halad. A torkolathoz érve átvágással keresztezik a Rigó utcát, majd a kábelt továbbvezetik a Baross utca 62-64. számú ingatlanon lévő 283/10 sz. trafóállomásba.

Érintett közterület	Helyrajzi száma	Közterület tulajdonosa
Mikszáth Kálmán tér	36732	Budapest Józsefvárosi Önkormányzat
Krúdy utca	36711	Budapest Józsefvárosi Önkormányzat
Lőrinc pap tér	36710	Budapest Józsefvárosi Önkormányzat
Krúdy utca	36696	Budapest Józsefvárosi Önkormányzat
József körút	36403	Budapest Főváros Önkormányzata
József utca	35150/2	Budapest Józsefvárosi Önkormányzat

Rigó utca	35221	Budapest Józsefvárosi Önkormányzat
Rigó utca	35228/2	Budapest Józsefvárosi Önkormányzat
Baross utca	35231/2	Budapest Főváros Önkormányzata

A kábelfektetéssel érintett területen a járdaszakaszok aszfalt, illetve térkő burkolatúak, az úttestek aszfalt burkolatúak. Tekintettel a terület sűrű közműhálózatára csak kézi földmunkával tervezik a kábelfektetést, a köz-művek szakfelügyeletének biztosítása mellett.

A benyújtott dokumentációban részletezett, a fenti táblázatban összesített, munkavégzés által érintett közterü-letek – a József körút és a Baross utca kivételével, melyek a Fővárosi Önkormányzat tulajdonában és kezelé-sében vannak – út- és járdaszakasza a Józsefvárosi Önkormányzat tulajdonában állnak, így az engedélyezéshez szükséges a tulajdonos Önkormányzat hozzájárulása.

II. A beterjesztés indoka

Az előterjesztés tárgyában a döntés meghozatala a Tisztelt Bizottság hatásköre.

III. A döntés célja, pénzügyi hatása

Az engedélyezéshez, illetve a közterületi kivitelezések megindításához szükséges a tulajdonos Önkormányzat hozzájárulása. A tulajdonosi döntésnek Önkormányzatunkat érintő pénzügyi hatása nincs.

IV. Jogszabályi környezet

Budapest Józsefvárosi Önkormányzat vagyonáról és a vagyon feletti tulajdonosi jogok gyakorlásáról szóló 66/2012. (XII.13.) önkormányzati rendelet 17. § (1) bekezdés e) pontján, valamint a Budapest Főváros VIII. kerület Józsefvárosi Önkormányzat Képviselő-testület és Szervei Szervezeti és Működési Szabályzatáról szóló 36/2014. (XI.06.) önkormányzati rendelet 7. mellékletének 1.4.5. pontján alapul, a Városgazdálkodási és Pénzügyi Bizottság hatásköre.

Fentiek alapján kérem az alábbi határozati javaslat elfogadását.

Határozati javaslat

A Városgazdálkodási és Pénzügyi bizottság úgy dönt, hogy tulajdonosi hozzájárulását adja – az ELMŰ Háló-zati Kft. (cégjegyzékszám: 01 09 874142; székhely: 1132 Budapest, Váci út 72–74.) megbízása alapján – a GTF Elektromos Tervező Fővállalkozó Kft. (cégjegyzékszám: 01 09 692800; székhely: 1131 Budapest, Roko-lya u 1-13.) által készített, Budapest VIII. kerület 10 kV-os földkábel rekonstrukciós tervhez, a kivitelezés közterületi munkáihoz, az alábbi feltételekkel és kikötésekkel:

- jelen tulajdonosi hozzájárulás a beruházót nem mentesíti az építéshez szükséges egyéb szakhatósági és hatósági engedélyek beszerzése alól,
- a tulajdonosi hozzájárulás az alábbi önkormányzati tulajdonú út- és járdaszakaszokra terjed ki:

Mikszáth Kálmán tér	36732
Krúdy utca	36711
Lőrinc pap tér	36710
Krúdy utca	36696
József utca	35150/2
Rigó utca	35221
Rigó utca	35228/2


- a beruházónak a közútkezelői és munkakezdési (burkolatbontási) hozzájárulást a vonatkozó rendelet (19/1994. (V.31.) KIIVM rendelet) szerinti mellékletek csatolásával a Budapest Főváros VIII. kerület Polgármesteri Hivatal Hatósági Ügyosztály Építésügyi Irodájától előzetesen meg kell kérni, és az ab-ban foglaltakat maradéktalanul be kell tartani,
- tekintettel arra, hogy a munkavégzés turisztikailag frekvenciált területet érint, ezért kéri beruházót a munkálatok alábbiak szerinti ütemezésére:

- Mikszáth Kálmán tér és Horánszky utca közötti szakaszon munkavégzés 2016.10. 01-től,
 - a Krúdy utca további szakaszain 2016. szeptember 01-től kezdődjön, míg
 - a József és Rigó utcákban időpont kötöttség nélkül végezhető a kábelfektetés,
- e. felhagyott, bontott kábel a földben nem maradhat,
- f. kötelezi a beruházót/kivitelezőt a bontással érintett úttest-és járdaszakaszokon, az alsó rétegrendek helyreállítását követően:
- A bontással érintett Mikszáth Kálmán tér, Krúdy Gyula utca, Lőrinc pap tér járda burkolatát az alábbi rétegrenddel kell helyreállítani szerkezeti rétegenként 20-20 cm átlapolással:
 - térkő burkolat
 - 4 cm vtg. NZ 2/5 bazaltagyazat
 - 15 cm vtg. C8/10-32-F1 betonlap (járműterhelés 20cm)
 - 15 cm vtg. homokos kavics ágyazat Trq 95%
 - A bontással érintett Lőrinc pap tér útpálya burkolatát az alábbi rétegrenddel kell helyreállítani szerkezeti rétegenként 20-20 cm átlapolással:
 - 4 cm vtg. AC11 jelű hengerelt aszfaltbeton kopóréteg (a Mária utcai úttest térkőtől a Krúdy utca kiemelt szegély vonaláig)
 - 6 cm vtg. AC11 jelű hengerelt aszfaltbeton kötőréteg
 - 20 cm vtg. C8/10-32-F1 betonlap
 - 20 cm vtg. homokos kavics ágyazat Trq 95%
 - A bontással érintett Krúdy Gyula utca (Lőrinc pap tér és Röck szilárd utca között), járda burkolatát az alábbi rétegrenddel kell helyreállítani szerkezeti rétegenként 20-20 cm átlapolással:
 - 4 cm vtg. MA-4 érdesített öntött aszfalt kopóréteg (járműterhelés MA-11) **teljes szélességben**
 - 15 cm vtg. C8/10-32-F1 betonlap (járműterhelés 20cm)
 - 15 cm vtg. homokos kavics ágyazat Trq 95%
 - A bontással érintett József utca, Rigó utca járda burkolatát az alábbi rétegrenddel kell helyreállítani szerkezeti rétegenként 20-20 cm átlapolással:
 - 4 cm vtg. MA-4 érdesített öntött aszfalt kopóréteg (járműterhelés MA-11) **a homlokzat és a felfestett parkolósáv vonaláig terjedő szélességben**
 - 15 cm vtg. C8/10-32-F1 betonlap (járműterhelés 20cm)
 - 15 cm vtg. homokos kavics ágyazat Trq 95%
 - amely munkákra a beruházó és kivitelező közösen 5 év garanciát vállal.
- g. jelen tulajdonosi hozzájárulás csak az engedélyező szervek, szakhatóságok előírásainak maradéktalan betartásával, a döntés napjától számított 1 évig érvényes.

Felelős: polgármester
 Határidő: 2016. május 09.

A döntés végrehajtását végző szervezeti egység: Gazdálkodási Ügyosztály
A lakosság széles körét érintő döntések esetén javaslata a közzététel módjára
nem indokolt hirdetőtáblán honlapon


Budapest, 2016. május 03.

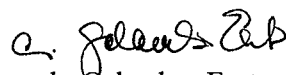
dr. Galambos Eszter
ügyosztályvezető

KÉSZÍTETTE: GAZDÁLKODÁSI ÜGYOSZTÁLY

LEÍRTA: SZABÓ ENDRE

PÉNZÜGYI FEDEZETET IGÉNYEL / NEM IGÉNYEL, IGAZOLÁS: 

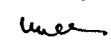JOGI KONTROLL: 


ELLENŐRIZTE:



DR. MÉSZÁR ERIKA
2016 MAJ 03. ALJEGYZŐ

BETERJESZTÉSRE ALKALMAS:

JÓVÁHAGYTA:

2016 MAJ 03.

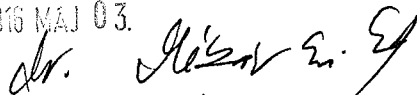
DANADA-RIMÁN EDINA
JEGYZŐ 

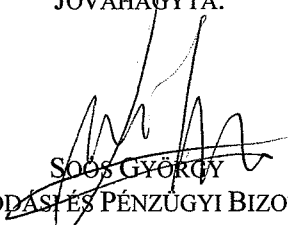
SOOS GYÖRGY

A VÁROSGAZDÁLKODÁSI ÉS PÉNZÜGYI BIZOTTSÁG ELNÖKE



1. számú melléklet

ELEKTROMOS TERVEZŐ FŐVÁLLALKOZÓ KFT.	
GTF	BUDAPEST ROKOLYA U. 1-13
TEL: 349-17-40 FAX: 412-10-02	e-mail: info@gtfkft.hu

2016 APR 11
39 210/2016

2016 APR 11/6573



Budapest, 2016. április 4.
Ikt. szám: T/GTF-8/6/16
Ügyintéző: Benkő Zoltán
06-20-9428-363

T.
Budapest Józsefvárosi Önkormányzat
Vagyongazdálkodási és Üzemeltetési
Ügyosztály
Létesítmény Üzemeltetési Iroda
1082 Budapest, Baross u. 65-67. Központi Iktató

Tárgy: tulajdonosi hozzájárulás kérelem
(T215162)

Érkezett:	2016 APR 13.	Szám:	16-640
Melléklet:	2	Örztály:	Szabó E
		Bőlszám:	p

Társaságunk készíti a *Budapest VIII. Krúdy - József - Rigó - Baross utcában, középvezetű kábelhálózat rekonstrukció, 10kV-os földkábel létesítése c. kiviteli tervét.*

Kérjük, hogy a megküldött dokumentációk alapján az érintett **VIII. Krúdy Gy. u. [belt. 36711, 36710, 36696 hrsz.], József u., Rigó u. [belt. 35150/2, 35221 hrsz.]** ingatlanra a tulajdonosi hozzájárulást megadni szíveskedjenek.

A rekonstrukció során a földkábel az ELMŰ Hálózati Kft. a meglévő vezetékjog alapján cseréli ki, új terület igénybevételeire nincs szükség.


A József körút (36403 hrsz.) vonatkozóan a tervdokumentációt párhuzamosan a Fővárosi Önkormányzat Városüzemeltetési Főosztályához is benyújtottuk tulajdonosi nyilatkozat kérelemmel.


Melléklet: 1 példány tervdokumentáció
1 példány nyomvonalrajz

Köszönettel:



Péter Szabó
tervező



2. számú melléklet

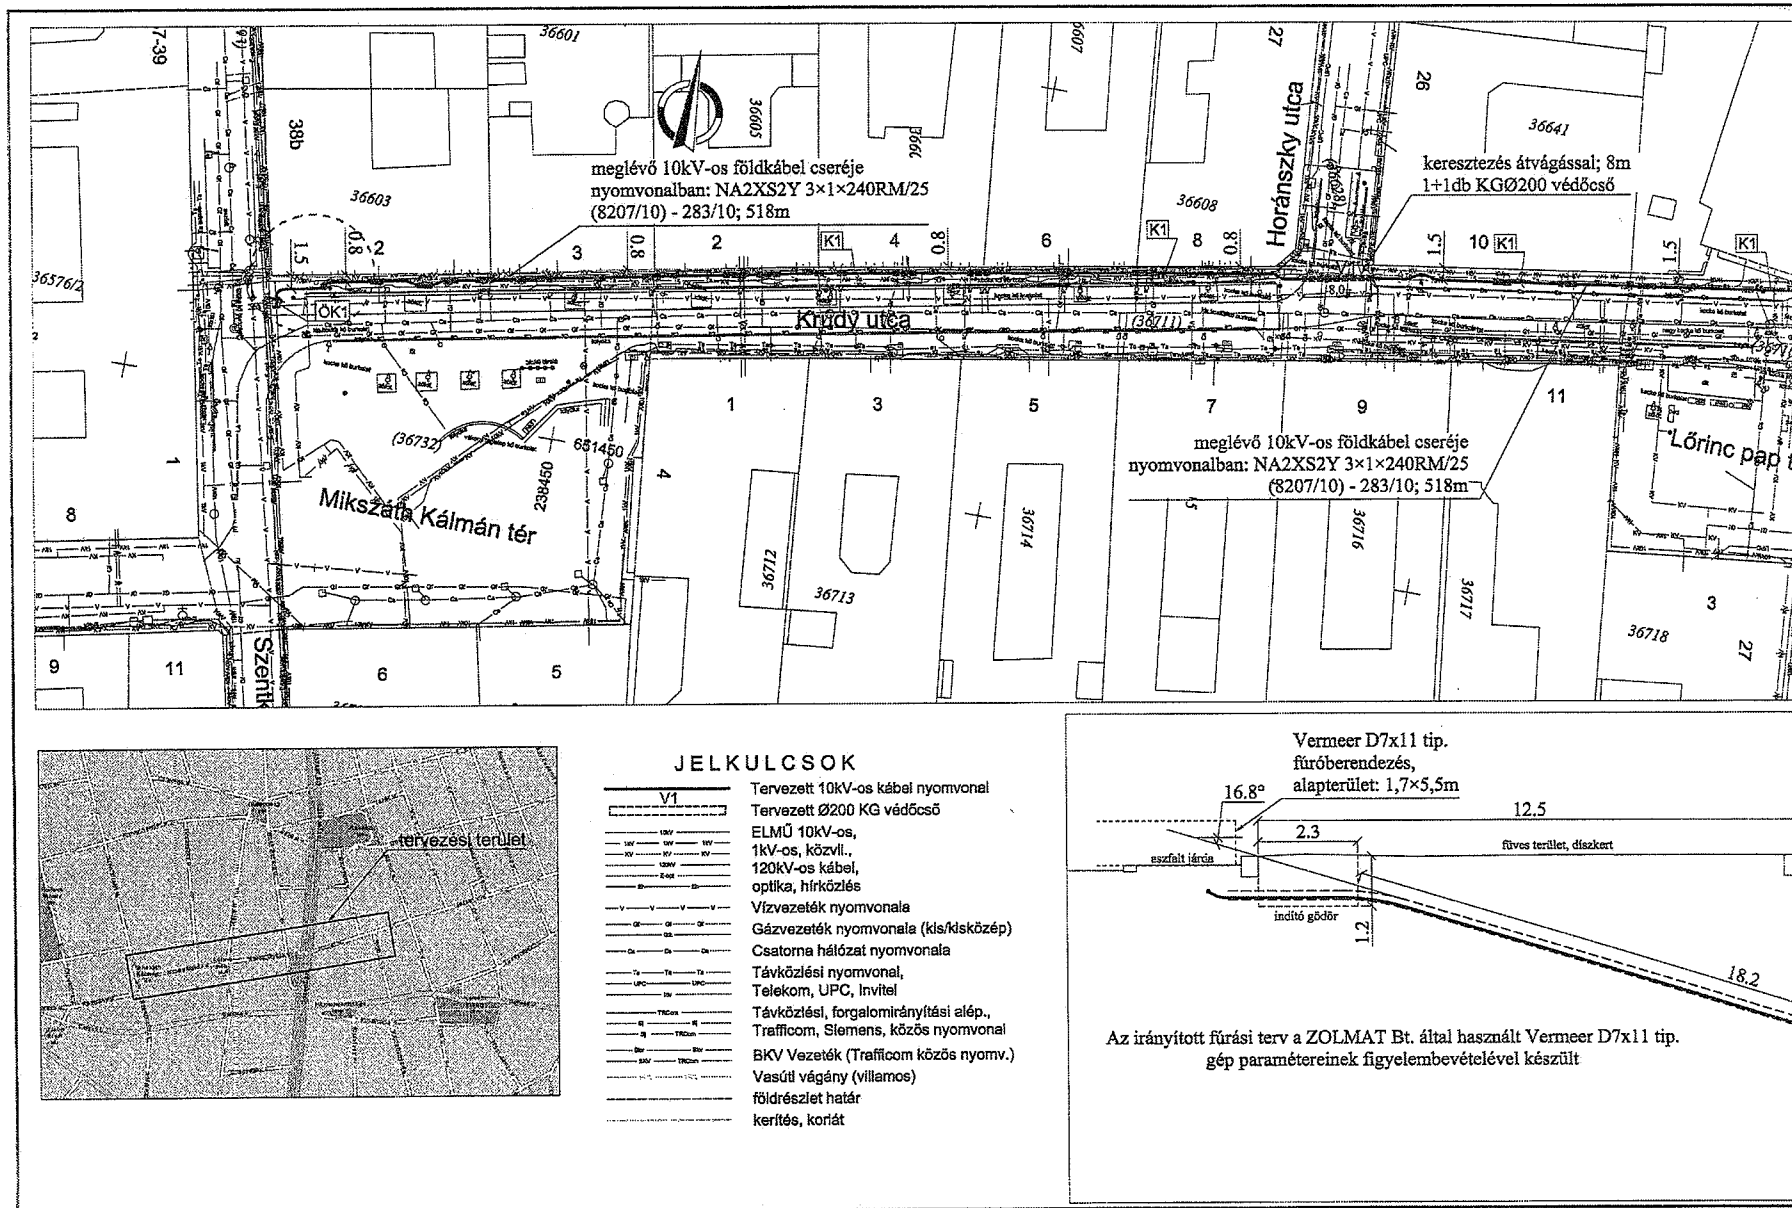

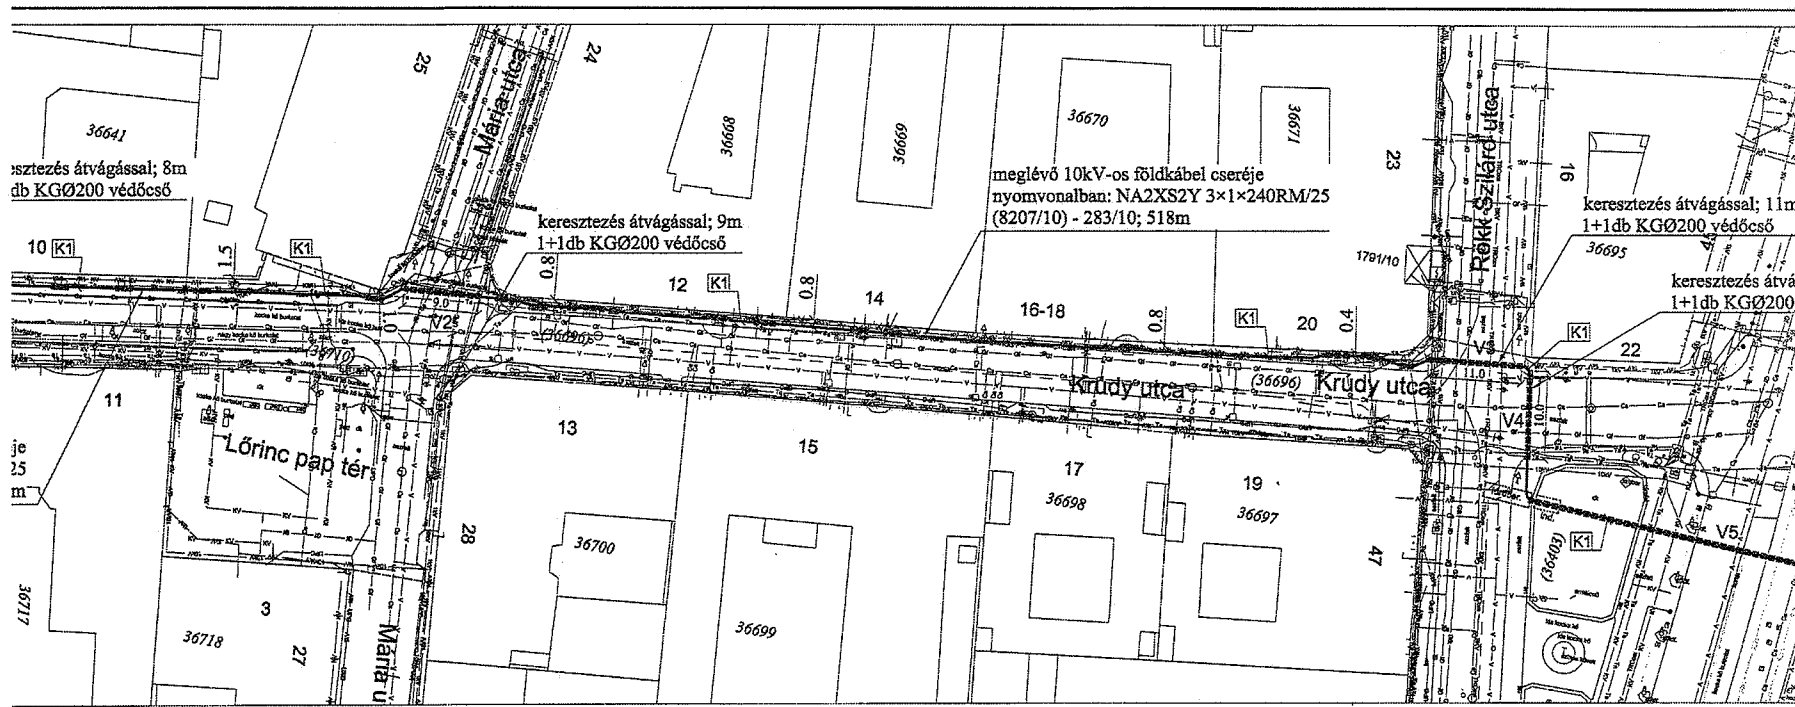

Bp. VIII. József körút keresztelés (V5)
M1:100

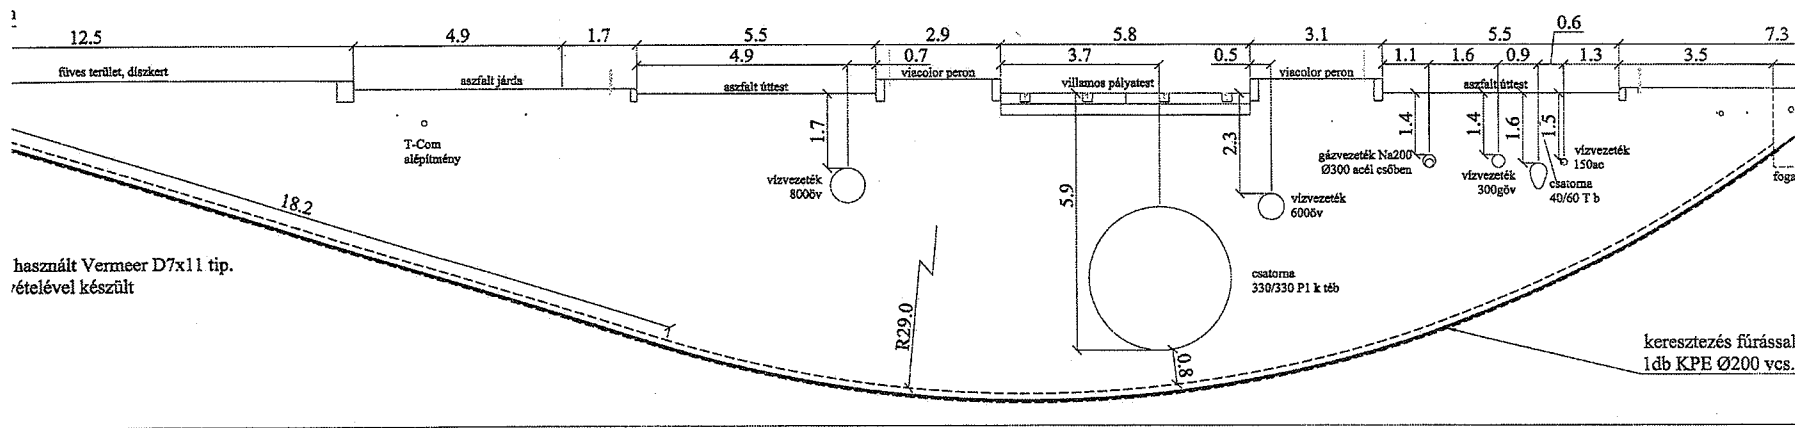

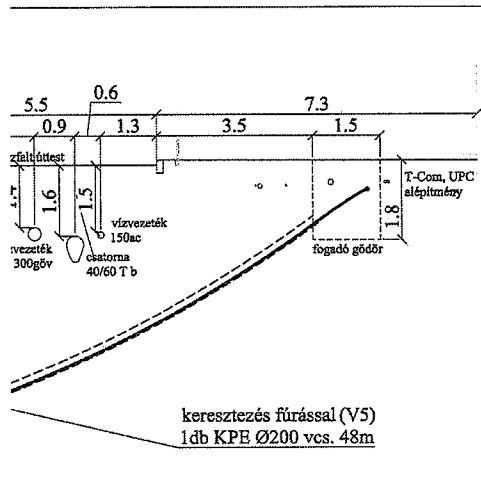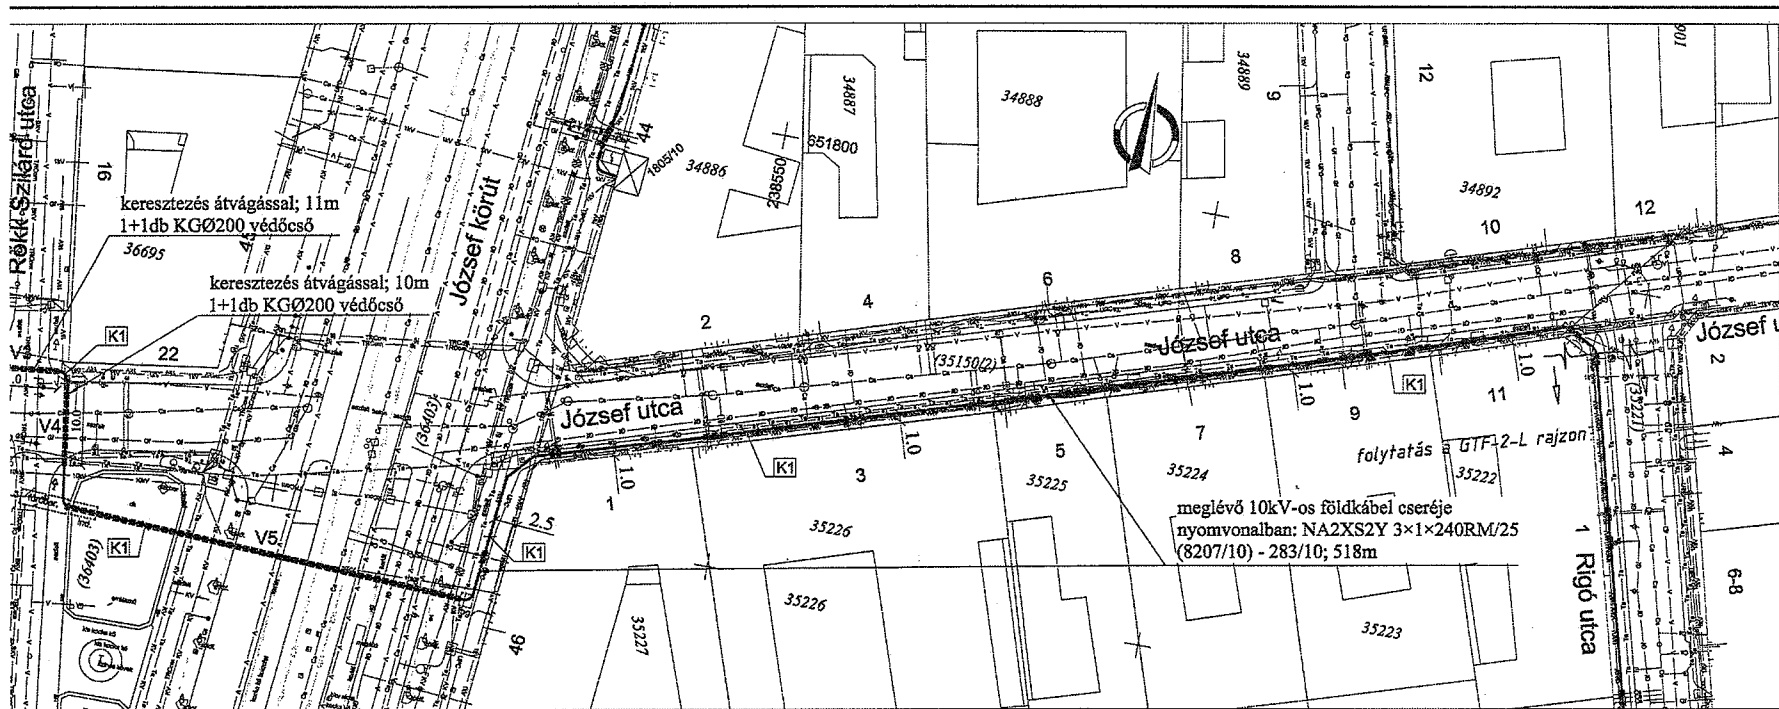

Kábelkeltár					
Tervjel	honnan	hova	típus	hossz (m)	
				nyomv.	kábel
K1	ÖK1 (8207/10)	[283/10]	NA2XS2Y 3x1x240RM/25	714.0	724.0

Védőcsövek	
KG Ø200	hossz:
V1: 2db	8,0
V2: 2db	9,0
V3: 2db	11,0
V4: 2db	10,0

Védőcsövek	
KPE Ø200	hossz:
V5: 1db	48,0

Megjegyzés:

A tervezett kábel fektetési mélysége járdában -0.6m homokágyban. A kábel felett (30 cm) "Vigyázz! Erősáramú kábel!" feliratú jelzőszalagot kell fektetni. A kábel fektetése során az MSZ 13207 szabványban foglalt előírásokat maradéktalanul be kell tartani. Közműkereszteéseknél, amennyiben a szabványos védőtávolságok nem tartható, úgy a kábelt védőcsőbe kell húzni! A gázvezeték 1m távolságot tartani kell! A kábelárak ásása csak kézi erővel történhet!

Névleges feszültség: 3x11kV~50Hz
Érintésvédelem: Védőföldelés (IT)

GTF Elektromos Tervező és Fővállalkozó Kft.

1131 Budapest, Rokolya 1-13 Tel: 349-17-40 Fax: 412-10-02

Irányító tervező:	Pendli Gábor	Munkaszám:	215162
Kamerai szám:	EN-VI 13-10355	Rajzszám:	GTF-1-L
Tástervező:	Benkő Zoltán	Dátum:	2018.03.09
Ellenőr:	Pendli Gábor	Lépték:	1 : 500

Bp. VIII. Krúdy u. - József u. - Rigó u.
középfesz. kábelhálózat rekonstrukció

10kV-os földkábel létesítése
Krúdy - József u., összközműves
nyomvonalra

Ezen terv a GTF Kft. Szellemi tulajdona, melynek védelméért
a 7/1976/1. MT. sz. rendelet 9/1. bekezdése biztosítja

