

**Budapest Főváros VIII. kerület Józsefvárosi Önkormányzat Képviselő-testületének
Városgazdálkodási és Pénzügyi Bizottsága**

Gazdálkodási Ügyosztály

23
.....sz. napirend

ELŐTERJESZTÉS

A Városgazdálkodási és Pénzügyi Bizottság 2016. május 23-i ülésére

Tárgy: Tulajdonosi hozzájárulás Budapest VIII. kerület, József krt. – Corvin köz között 10 kV-os földkábél rekonstrukcióhoz

Előterjesztő: dr. Galambos Eszter ügyosztályvezető
Készítette: Szabó Endre
A napirendet nyilvános ülésen kell tárgyalni.
A döntés elfogadásához egyszerű szavazattöbbség szükséges
Melléklet:
1. Kérelem
2. Nyomvonalrajz

Tisztelt Városgazdálkodási és Pénzügyi Bizottság!

I. Tényállás és a döntés tartalmának részletes ismertetése

Az GTF Elektromos Tervező Fővállalkozó Kft. (cégjegyzékszám: 01 09 692800; székhely: 1131 Budapest, Rokolya u 1-13.) – az ELMŰ Hálózati Kft. (cégjegyzékszám: 01 09 874142; székhely: 1132 Budapest, Váci út 72 – 74.) megbízása alapján – elkészítette a Budapest VIII. kerület, József krt. 68. szám és a Corvin köz közötti szakaszon a 10 kV-os földkábél rekonstrukciós tervét, melyhez kérik a Budapest Főváros VIII. kerület Józsefvárosi Önkormányzat (a továbbiakban: Önkormányzat) tulajdonosi hozzájárulását (1. számú melléklet).

A József körút (hrs: 36403) a Fővárosi Önkormányzat tulajdonában és kezelésében van, de a tervezett rekonstrukciós munkálatokban érintett az Önkormányzat tulajdonában és kezelésében lévő **Corvin köz** (hrs: 36401) is.

A tervek szerint a kábel a József krt. 68. szám alatt található transzformátor állomástól indul. Az állomástól kilépve a földkábelt a járdában vezetik, majd keresztezve a Nap utcát és a Práter utcát érik el a Corvin közt, ahol balra befordulva a saroképületben lévő 23837/10 jelű állomásba kerül bekötésre (2. számú melléklet).

A kábelfektetés nyílt árkos kivitelezéssel végzik, a Corvin közben érintett terület aszfalt térkő burkolatú járda. Tekintettel a terület sűrű közműhálózatára csak kézi földmunkával tervezik a kábelfektetést, a közművek szakfelügyeletének biztosítása mellett.

A kérelemben és a dokumentációban részletezett Corvin köz (hrs: 36401) járdaszakasza az Önkormányzat tulajdonában áll, így az engedélyezéshez szükséges a tulajdonos Önkormányzat hozzájárulása.

II. A betérjesztés indoka

Az előterjesztés tárgyában a döntés meghozatala a Tisztelt Bizottság hatásköre.

III. A döntés célja, pénzügyi hatása

Az engedélyezéshez, illetve a közterületi kivitelezések megindításához szükséges a tulajdonos Önkormányzat hozzájárulása.

A tulajdonosi döntésnek Önkormányzatunkat érintő pénzügyi hatása nincs.

IV. Jogszabályi környezet

A Városgazdálkodási és Pénzügyi Bizottság hatásköre a Budapest Józsefvárosi Önkormányzat vagyonáról és a vagyon feletti tulajdonosi jogok gyakorlásáról szóló 66/2012. (XII.13.) önkormányzati rendelet 17. § (1) bekezdés e) pontján, valamint a Budapest Főváros VIII. kerület Józsefvárosi Önkormányzat Képviselő-testület

és Szervei Szervezeti és Működési Szabályzatáról szóló 36/2014. (XI.06.) önkormányzati rendelet 7. mellékletének 1.4.5. pontján alapul.

Fentiek alapján kérem az alábbi határozati javaslat elfogadását.

Határozati javaslat

A Városgazdálkodási és Pénzügyi bizottság úgy dönt, hogy tulajdonosi hozzájárulását adja – az ELMŰ Hálózati Kft. (cégjegyzékszám: 01 09 874142; székhely: 1132 Budapest, Váci út 72 – 74.) megbízása alapján – a GTF Elektromos Tervező Fővállalkozó Kft. (cégjegyzékszám: 01 09 692800; székhely: 1131 Budapest, Rokolya u 1-13.) által készített, Budapest VIII. kerület, József krt. 68. szám és a Corvin köz közötti szakaszon a 10 kV-os földkábel rekonstrukciós tervhez, a kivitelezés közterületi munkáihoz, az alábbi feltételekkel és kikötésekkel:


- a. jelen tulajdonosi hozzájárulás a beruházót nem mentesíti az építéshez szükséges egyéb szakhatósági és hatósági engedélyek beszerzése alól,
- b. a tulajdonosi hozzájárulás az önkormányzati tulajdonú Corvin köz (hrs: 36401) járdaszakaszára terjed ki,
- c. a beruházónak a közútkezelői és munkakezdési (burkolatbontási) hozzájárulást a vonatkozó rendelet (19/1994. (V.31.) KHVM rendelet) szerinti mellékletek csatolásával a Budapest Főváros VIII. kerület Polgármesteri Hivatal Hatósági Ügyosztály Építésügyi Irodájától előzetesen meg kell kérni, és az abban foglaltakat maradéktalanul be kell tartani,
- d. kötelezi a beruházót/kivitelezőt a Corvin köz bontással érintett járdaszakaszán a burkolatok teljes körű helyreállítására, amely munkákra a beruházó és kivitelező közösen 5 év garanciát vállal.
A bontással érintett Corvin köz burkolatát az alábbi rétegrenddel kell helyreállítani szerkezeti rétegenként 20-20 cm átlapolással:
 - 4 cm vtg. MA-4 érdesített öntött aszfalt kopóréteg, a térkő burkolatú felületeken az eredeti térkő burkolat helyreállítása
 - 15 cm vtg. C8/10-32-F1 betonlap (járműterhelésre 20 cm)
 - 15 cm vtg. homokos kavics ágyazat Trq 95%
- e. jelen tulajdonosi hozzájárulás csak az engedélyező szervek, szakhatóságok előírásainak maradéktalan betartásával, a döntés napjától számított 1 évig érvényes.

Felelős: polgármester
Határidő: 2016. május 23.

A döntés végrehajtását végző szervezeti egység: Gazdálkodási Ügyosztály

A lakosság széles körét érintő döntések esetén javaslata a közzététel módjára
nem indokolt hirdetőtáblán honlapon

Budapest, 2016. május 17.


dr. Galambos Eszter
ügyosztályvezető




KÉSZÍTETTE: GAZDÁLKODÁSI ÜGYOSZTÁLY

LEÍRTA: SZABÓ ENDRE

PÉNZÜGYI FEDEZETET IGÉNYEL / NEM IGÉNYEL, IGAZOLÁS: 

JOGI KONTROLL: 

ELLENŐRIZTE:

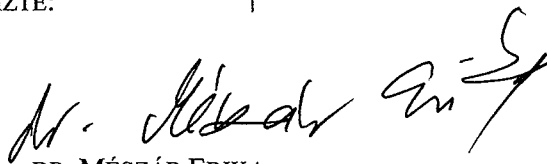


DR. MÉSZÁR ERIKA
ALJEGYZŐ

2018. MÁJ. 17.


BETERJESZTÉSRE ALKALMAS:

JÓVÁHAGYTA:

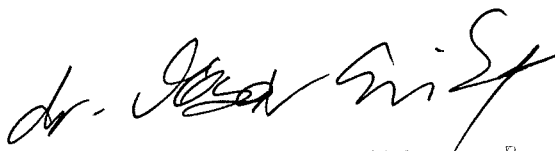

DANADA-RIMÁN EDINA
JEGYZŐ

2018. MÁJ. 17.

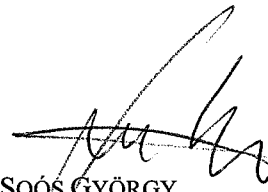

SOÓS GYÖRGY

A VÁROSGAZDÁLKODÁSI ÉS PÉNZÜGYI BIZOTTSÁG ELNÖKE

1. számú melléklet

1. számú melléklet

2016 APR 18 14:35 Szabó Erika

TERVEZŐ FŐVÁLLALKOZÓ KFT. 2016.04.10

GTF 1131 BUDAPEST ROKOLYA U. 1-13

2016 APR 18 53314 TEL: 349-17-40 FAX: 412-10-02

e-mail: info@gtfkft.hu

MSZ EN ISO 9001:2001 TANÚSÍTOTT TÁRSASÁG 100-0686

2016 APR 21 16-765

Melléklet: 2	Osztály: Szabó E	Szám: 4
--------------	------------------	---------

Budapest VIII. ker. Józsefvárosi Önkormányzat Polgármesteri Hivatala
Vagyongazdálkodási és Üzemeltetési Ügyosztály

Budapest
Baross utca 63-67
1082

Tárgy: Közútkezelői hozzájárulás és tulajdonosi nyilatkozat kérése

Munka címe: Bp. VIII. ker. József körút 23611/10 - 23837/10 szakasz teljes cseréje, 10kV-os földkábel rekonstrukciója

Munkaszám: 215185

Tisztelt Címzett!

Az ELMŰ Hálózati Kft (1132 Budapest, Váci út 72. – 74), mint engedélyes megbízásából a létesítmény tervezőjeként, a tárgyban megjelölt létesítményre tulajdonosi és közútkezelői hozzájárulásukat kérjük.

A tervezett kábel rekonstrukciót az ingatlan nyilvántartásba bejegyzett vezetékjog alapján a meglévő nyomvonalon tervezzük.

Kérjük a közútkezelői hozzájárulását és tulajdonosi nyilatkozatukat kiadni szíveskedjenek

A közcélú vezetéklétesítéssel érintett ingatlanok:

36403 hrsz – József körút
36401 hrsz – Corvin köz

Amennyiben a témával kapcsolatban további információra vagy dokumentációra van szükség, a telefonszámon vagy e-mail címen állok rendelkezésükre.

Szíves közreműködésüket előre is köszönjük.


Melléklet: 1 pld. műszaki dokumentáció
1 pld. nyomvonal rajz

Budapest, 2016.04.12.

Varga Mihály
Varga Mihály

2. számú melléklet

M

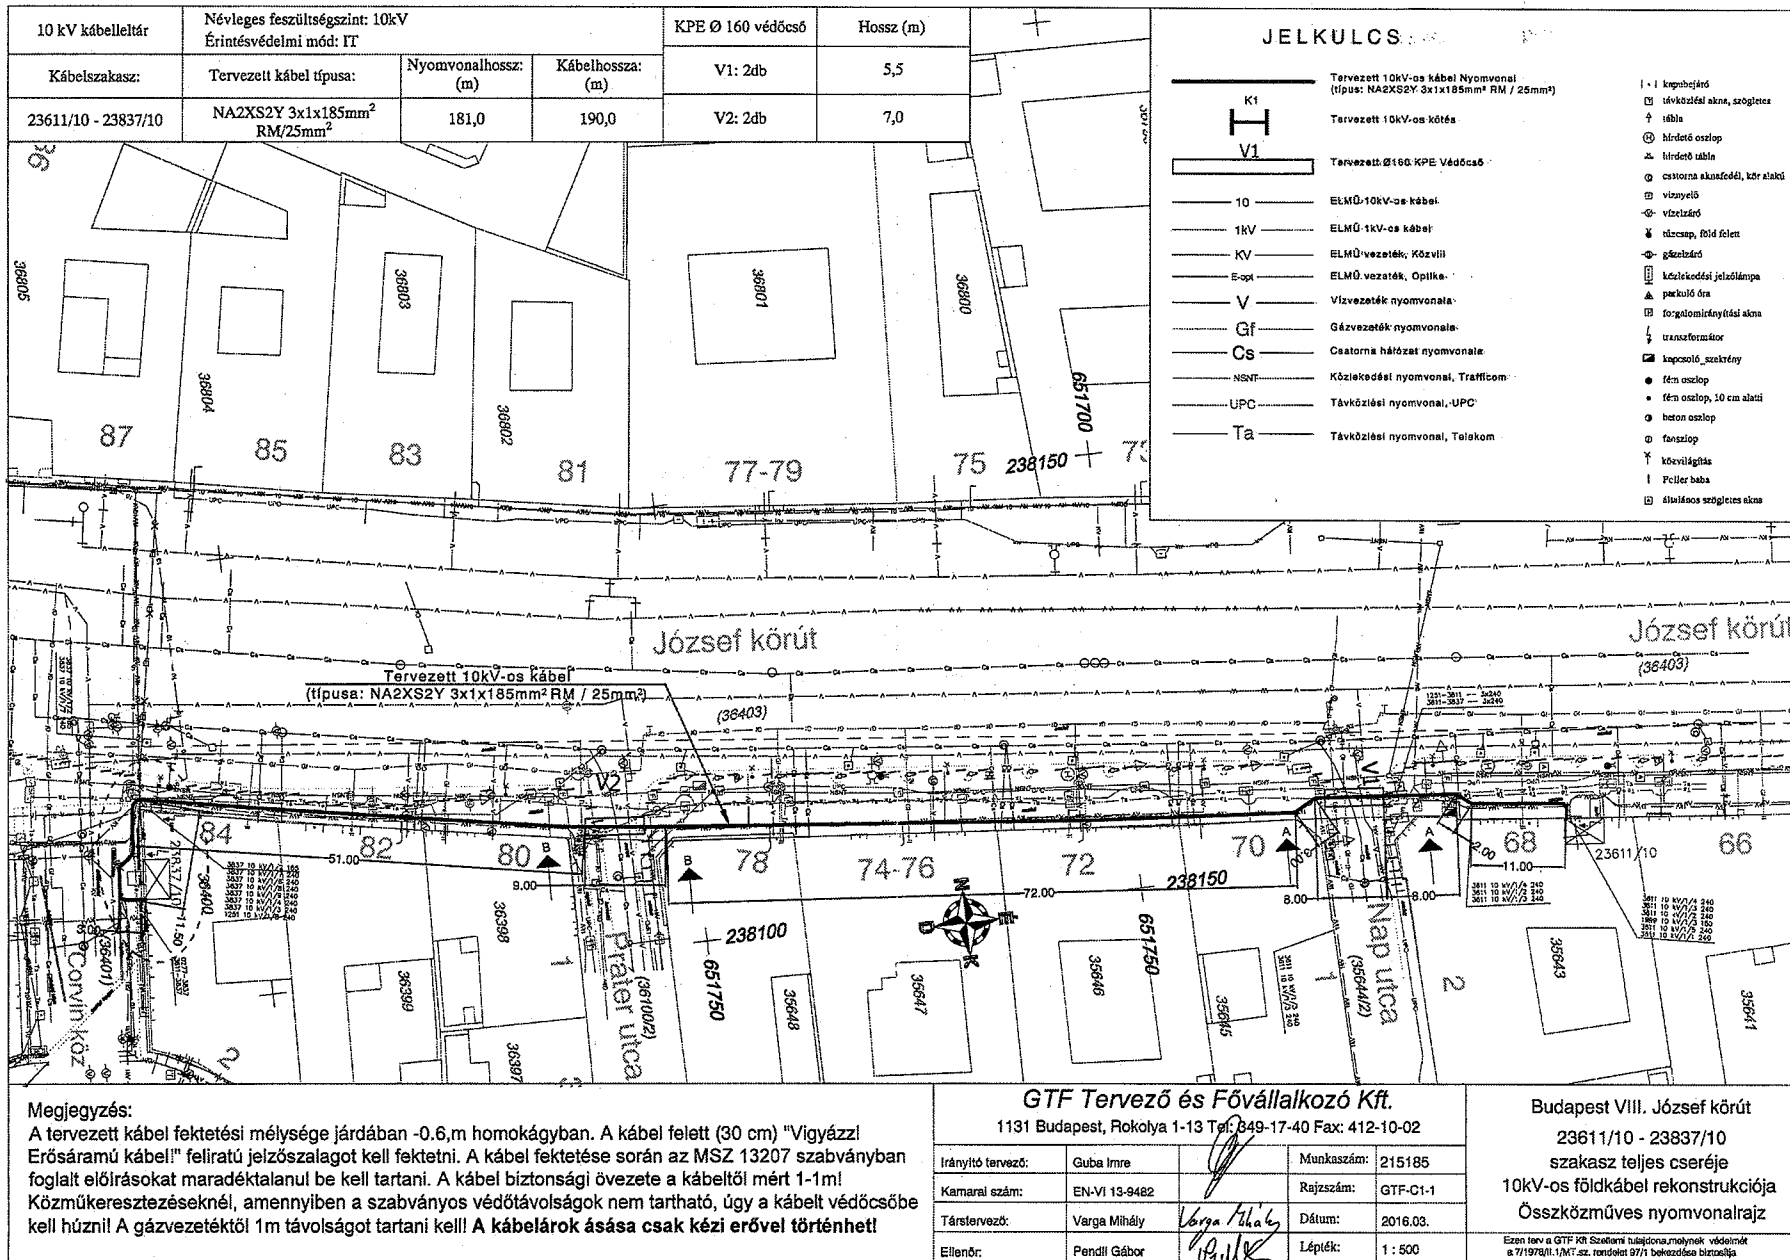

Megjegyzés:
 A tervezett kábel fektetési mélysége járdában -0,6m homokágyban. A kábel felett (30 cm) "Vigyázz! Erősáramú kábel!" felirattal jelzőszalagot kell fektetni. A kábel fektetése során az MSZ 13207 szabványban foglalt előírásokat maradéktalanul be kell tartani. A kábel biztonsági övezete a kábeltől mért 1-1m! Közmuvesztéseknél, amennyiben a szabványos védőtávolságok nem tartható, úgy a kábel védőcsőbe kell húzni! A gázvezetektől 1m távolságot tartani kell! A kábelárok ásása csak kézi erővel történhet!

GTF Tervező és Fővállalkozó Kft.			
1131 Budapest, Rókolya 1-13 Tel: 349-17-40 Fax: 412-10-02			
Irányító tervező:	Guba Imre	Munkaszám:	215185
Kamarai szám:	EN-VI 13-9482	Rajzsám:	GTF-C1-1
Társtervező:	Varga Mihály	Dátum:	2016.03.
Ellenőr:	Pendli Gábor	Lépték:	1 : 500

Budapest VIII. József körút
 23611/10 - 23837/10
 szakasz teljes cseréje
 10kV-os földkábel rekonstrukciója
 Összközműves nyomvonalarajz

Ezen terv a GTF Kft. Széchenyi utcai irodájának védjelmű és 7/19/2011. 1/M/17.sz. rendelet 97/1 bekezdése birtokában

