

**Budapest Főváros VIII. kerület Józsefvárosi Önkormányzat Képviselő-testületének
Városgazdálkodási és Pénzügyi Bizottsága**

Gazdálkodási Ügyosztály

.....sz. napirend

ELŐTERJESZTÉS

A Városgazdálkodási és Pénzügyi Bizottság 2016. június 06-i ülésére

**Tárgy: Tulajdonosi hozzájárulás Budapest VIII. kerület, Bókay János utca közvilágítási hálózat
átalakításához**

Előterjesztő: dr. Galambos Eszter ügyosztályvezető

Készítette: Szabó Endre ügyintéző

A napirendet nyilvános ülésen kell tárgyalni.

A döntés elfogadásához egyszerű szavazattöbbség szükséges.

Melléklet:

1. Kérelem
2. Bontási helyszínrajz
3. Helyszínrajz (2 oldal)

Tisztelt Városgazdálkodási és Pénzügyi Bizottság!

I. Tényállás és a döntés tartalmának részletes ismertetése

A beruházó Budapest Főváros VIII. kerület Józsefvárosi Önkormányzat (a továbbiakban: Önkormányzat) megbízása alapján a GTF Elektromos Tervező Fővállalkozó Kft. (cégjegyzékszám: 01 09 692800; székhely: 1131 Budapest, Rokolya u 1-13.) elkészítette a Budapest VIII. kerület, Bókay János utca – Tömő utca és Üllői út közötti szakasz –közvilágítási hálózat átalakításának kiviteli terveit, melyhez tulajdonosi hozzájárulását kérik (1. számú melléklet).

A Bókay János utca (hrs.: 36210) Üllői út és Tömő utca közötti szakasz útfelújításához a Városgazdálkodási és Pénzügyi Bizottsága a 1067/2015. (X.19.) számú határozatában hozzájárulását adta, az elfogadott tervekhez kapcsolódóan és annak figyelembe vételével kerül felújításra a közvilágítási hálózat is.

A közvilágítási hálózat átalakításához első fázisban bontásokat kell végezni. A Bókay János utcában két átfeszített típusú közvilágításhoz tartozó 4 db faoszlopot (BO-1 – BO-4) a hozzátartozó vezetékekkel, lámpatestekkel együtt elbontják, továbbá az Apáthy István utcától kezdődően, a páros oldalon történik közvilágítási földkábel bontása (2. számú melléklet). A bontási feladatok kidolgozott technológiai utasítás szerint kerülnek végrehajtásra. A közvilágítási berendezések felújítása során elbontásra kerülő, Budapesti Dísz- és Közvilágítási Kft. (a továbbiakban: BDK) tulajdonában lévő közvilágítási berendezések maradványértékének felmérése és megfizetése külön eljárásban történik.

Az új közvilágítási hálózat villamos energia ellátása a Tömő utcai kereszteződésnél, a Bókay János utca Corvin sétány felőli szakaszán létesülő BDK közvilágítási, illetve mellette ELMŰ elosztószekrényből történik. Ezen szekrények kiépítése másik tervecsomag része, melynek elfogadásáról a Városgazdálkodási és Pénzügyi Bizottsága 860/2015. (VIII.28.) számú határozatában döntött.

Az innen induló, tervezett közvilágítási földkábel keresztezi a Tömő utcát, melyet félpályás átvágással készítenek el. A keresztezést követően a páratlan oldali – Üllői útig tartó – járdaszakaszon vezetik a NYCWY 4x10 mm² (Cu) típusú kábelt, majd ezt követően 7 db lámpaoszlop kerül elhelyezésre.

A terület világítási osztályba sorolása és a világítástechnikai terve a Fővárosi Közgyűlés 732/2015. (05.27.) számú határozatával elfogadott Budapest Világítási Mesterterv (a továbbiakban: BVMT) alapján készült, amelynek közvetlen feladata a tervezési irányelvek rögzítése, új alapokra helyezve a közvilágítás tervezését és létesítését Budapesten. A BVMT alapján a terület a BM4 világítási osztályba

került besorolásra. A világítási osztályba sorolás alapján a közvilágítás kialakítását az alábbiak szerint tervezik (3. számú melléklet):

- 7 db Hofeka gyártmányú, kör keresztmetszetű, kúpos, gyárilag antracit szürkére festett acél lámpaoszlop telepítése,
- az L01 és L02 jelű oszlopok 0,5 m, az L03-L07 jelű oszlopok 1,5 m hosszú egyágú lámpakarjaira Hofeka Aurelia típusú, 100 W Natrium fényforrású lámpatestek szerelése, melynek fénypontmagassága 9,0 m.

A terület sűrű közműellátottsága miatt a kábelfektetés és a lámpaoszlopok alapödrének készítése csak kézi munkavégzéssel történik, a közművek által előírt szakfelügyeletet biztosítása mellett.

A kérelemben és a dokumentációban részletezett Bókay János utca (hrsz: 36211 és 36210), a Tömő utca (hrsz: 36162/2), valamint az Apáthy István utca (hrsz: 36182) út- és járdaszakasza az Önkormányzat tulajdonában áll, így az engedélyezéshez szükséges a tulajdonos Önkormányzat hozzájárulása.

II. A beterjesztés indoka

Az előterjesztés tárgyában a döntés meghozatala a Tisztelt Bizottság hatásköre.

III. A döntés célja, pénzügyi hatása

A közterületi munkák megindításához szükséges a tulajdonos Önkormányzat hozzájárulása.

A tulajdonosi döntésnek Önkormányzatunkat érintő pénzügyi hatása nincs.

IV. Jogszabályi környezet

A Városgazdálkodási és Pénzügyi Bizottság hatásköre a Budapest Józsefvárosi Önkormányzat vagyonáról és a vagyon feletti tulajdonosi jogok gyakorlásáról szóló 66/2012. (XII.13.) önkormányzati rendelet 17. § (1) bekezdés e) pontján, valamint a Budapest Főváros VIII. kerület Józsefvárosi Önkormányzat Képviselő-testület és Szervei Szervezeti és Működési Szabályzatáról szóló 36/2014. (XI.06.) önkormányzati rendelet 7. mellékletének 1.4.5. pontján alapul.

Fentiek alapján kérem az alábbi határozati javaslat elfogadását.

Határozati javaslat

A Városgazdálkodási és Pénzügyi Bizottság úgy dönt, hogy tulajdonosi hozzájárulását adja a GTF Elektromos Tervező Fővállalkozó Kft. (cégjegyzékszám: 01 09 692800; székhely: 1131 Budapest, Rokolya u 1-13.) által készített, a Budapest VIII. kerület, Bókay János utca – Tömő utca és Üllői út közötti szakasz – közvilágítási hálózat átalakításának kiviteli terveihez, a közterületi munkák elvégzéséhez, az alábbi feltételekkel és kikötésekkel:

- a. jelen tulajdonosi hozzájárulás a beruházót/kivitelezőt (építetőt) nem mentesíti az építéshez szükséges egyéb szakhatósági és hatósági engedélyek beszerzése alól,
- b. a tulajdonosi hozzájárulás kiterjed a Bókay János utca (hrsz: 36211 és 36210), a Tömő utca (hrsz: 36162/2), valamint az Apáthy István utca (hrsz: 36182) út- és járdaszakaszaira,
- c. a beruházónak/kivitelezőnek (építetőnek) a közútkezelői és munkakezdési (burkolatbontási) hozzájárulást a vonatkozó rendelet (19/1994. (V.31.) KHVM rendelet) szerinti mellékletek csatolásával a Budapest Főváros VIII. kerület Józsefvárosi Polgármesteri Hivatal Hatósági Ügyosztály Építésügyi Irodájától előzetesen meg kell kérni, és az abban foglaltakat maradéktalanul be kell tartani,
- d. felhagyott, bontott kábel a földben nem maradhat, az összes kibontott és kiemelt hulladékot el kell szállítani,


- e. kötelezi a beruházót/kivitelezőt a bontással érintett út- és járdaszakaszok helyreállítására, amely munkákra a beruházó és kivitelező közösen 5 év garanciát vállal. A bontással érintett Tömő utca útpálya burkolatát az alábbi rétegrenddel kell helyreállítani szerkezeti rétegenként 20-20 cm átlapolással:
- nagykockakő
 - 5 cm vtg. ágyazó zúzalék
 - 20 cm vtg. C8/10-32-F1 betonalap
 - 20 cm vtg. homokos kavics ágyazat Trq 95%
- A bontással érintett Bókay János és Apáthy István utca járda burkolatát az alábbi rétegrenddel kell helyreállítani szerkezeti rétegenként 20-20 cm átlapolással:
- 4 cm vtg. MA-4 érdesített öntött aszfalt kopóréteg (teljes szélességben)
 - 15 cm vtg. C8/10-32-F1 betonalap (járműterhelésre 20cm)
 - 15 cm vtg. homokos kavics ágyazat Trq 95%
- f. az engedélyes köteles a munkák (helyreállítás) elkészültéről a közterület tulajdonosát írásban értesíteni,
- g. jelen tulajdonosi hozzájárulás csak az engedélyező szervek, szakhatóságok előírásainak maradéktalan betartásával, a döntés napjától számított 1 évig érvényes.

Felelős: polgármester
 Határidő: 2016. június 06.

A döntés végrehajtását végző szervezeti egység: Gazdálkodási Ügyosztály

A lakosság széles körét érintő döntések esetén javaslata a közzététel módjára
 nem indokolt hirdetőtáblán honlapon

Budapest, 2016. május 31.

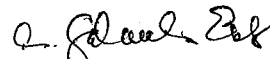
 dr. Galambos Eszter
 ügyosztályvezető

KÉSZÍTETTE: GAZDÁLKODÁSI ÜGYOSZTÁLY

LEÍRTA: SZABÓ ENDRE

PÉNZÜGYI FEDEZETET IGÉNYEL / NEM IGÉNYEL, IGAZOLÁS: *rdm: ml*

JOGI KONTROLL: *mb*

ELLENŐRIZTE:


 DR. MÉSZÁR ERIKA

ALJEGYZŐ

2016 JÚN 01.


BETERJESZTÉSRE ALKALMAS:

JÓVÁHAGYTA:


 DANADA-RIMÁN EDINA

JEGYZŐ

2016 JÚN 01.

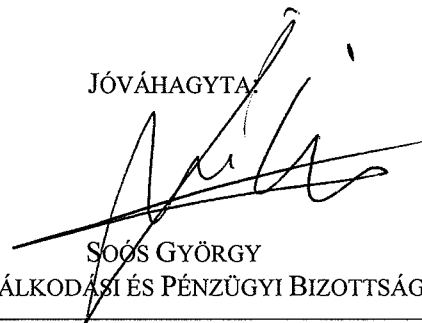

 SOÓS GYÖRGY
 A VÁROSGAZDÁLKODÁSI ÉS PÉNZÜGYI BIZOTTSÁG ELNÖKE



Stalov E. 2016.05.18. 18.32

TERVEZŐ FŐVÁLLALKOZÓ KFT.

GTF	1131 BUDAPEST ROKOLYA U. 1-13
2016. MÁJ. 13.	TEL: 349-17-40 FAX: 412-10-02
57343	e-mail: info@gtfkft.hu



Iktatásra érkezett 2016. MÁJ. 17. / 7232 *Stalov E.*
2016. MÁJ. 18.

T.

**Budapest Főváros VIII kerület Józsefvárosi Önkormányzat
Vagyongazdálkodási és Üzemeltetési Osztály**

Józsefvárosi Önkormányzat Központi Vezetőség

Budapest
Baross utca 63-67.
1082

Érkezett: 2016. MÁJ. 18.	Száma: 16-926
Melléklet: 1	Osztály: Stalov E.
	Előírt: φ

Tárgy: Tulajdonosi hozzájárulás kérése
Munka címe: Budapest VIII. Bókay János utca (Tömő utca – Üllői út közötti szakasz)
 Közvilágítási hálózat átalakítása
Munkaszám: 216060

Ezúton értesítjük, hogy a **Budapest Józsefvárosi Önkormányzat** megbízásából a **GTF Tervező és Fővállalkozó Kft.**, mint a létesítmény tervezője, a mellékelt rajzon szereplő Közvilágítás hálózat átalakításához Tulajdonosi Hozzájárulásukat kérjük.

Kérjük közműveket, kezelőket, hogy nyilatkozatukat kézhezvételétől számított 15 napon belül, írásban szíveskedjenek fenti címre megküldeni.

A közcélú vezetéklétesítéssel érintett ingatlanok: 36210, 36211, 36182 és a 36162/2 helyrajzi számú ingatlanok.


Szíves közreműködésüket előre is köszönjük!

Melléklet: 1 pld műszaki dokumentáció + rajzok


Budapest, 2016. május 10.

Kocor Balázs
 Kocor Balázs
 +36 30 8710848

Stalov E.

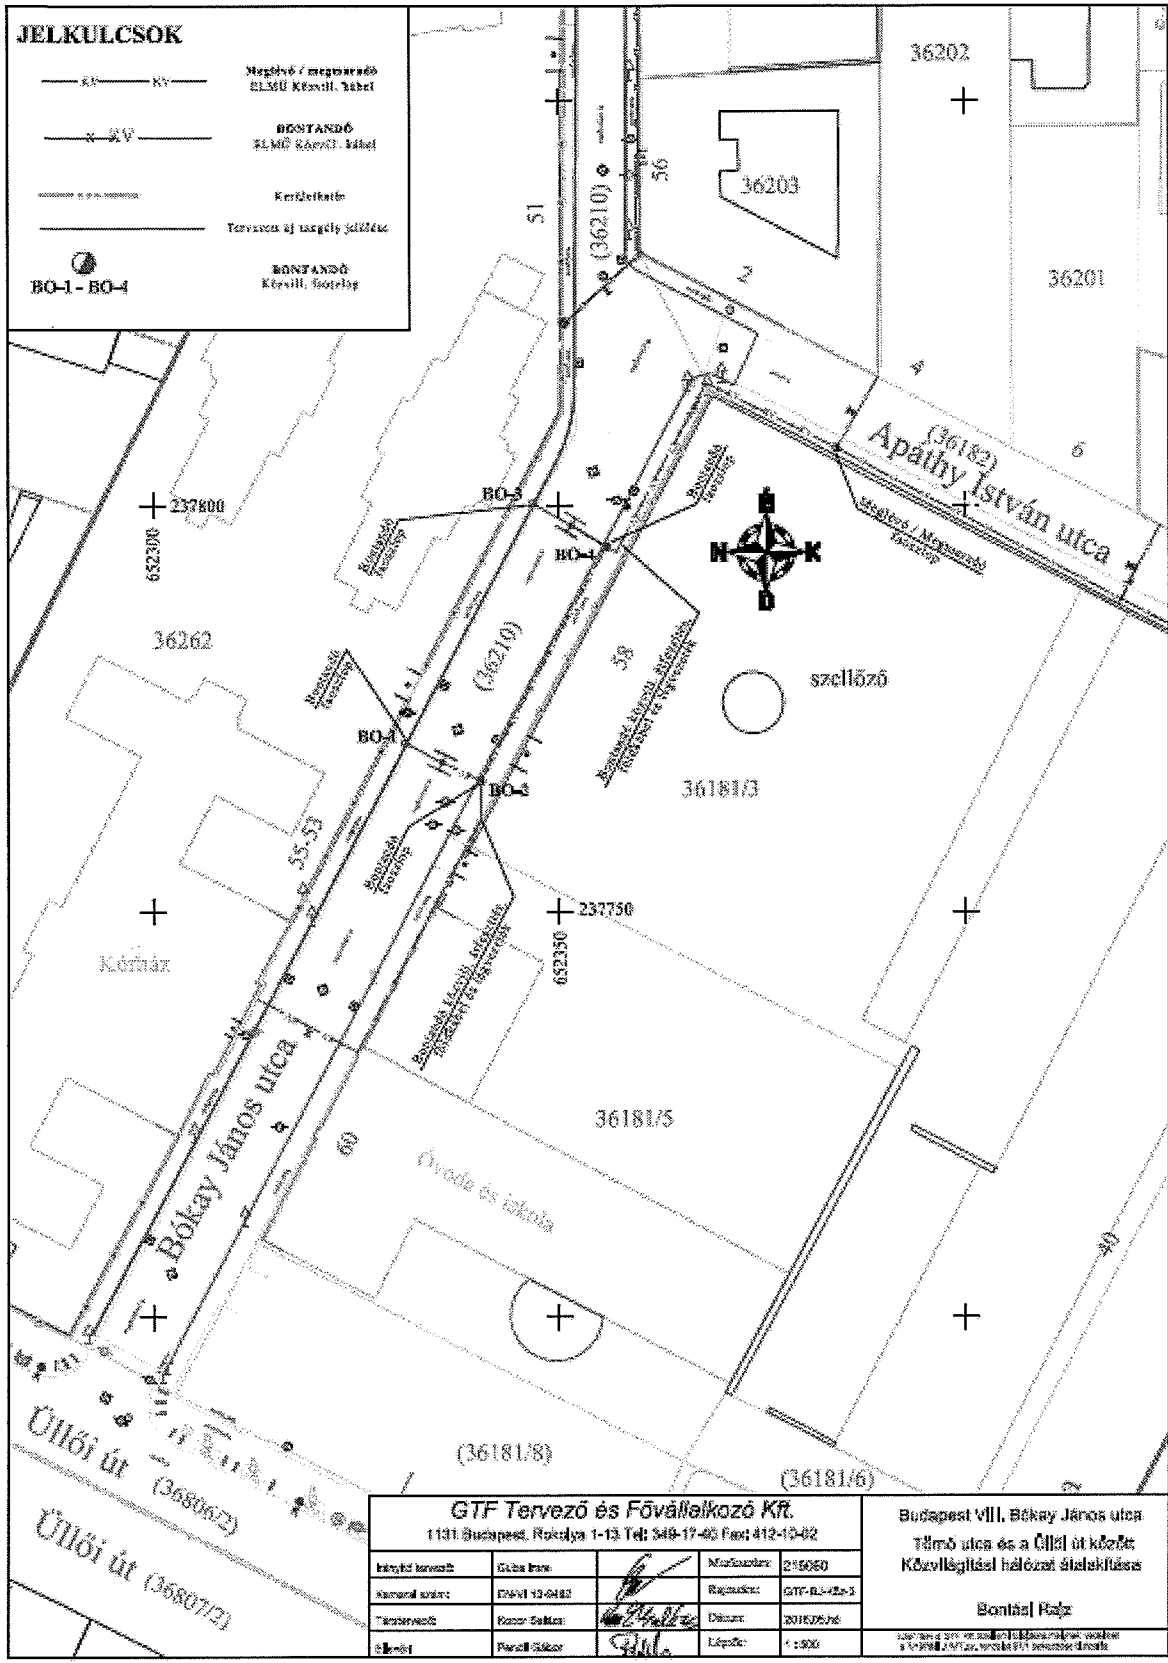

GTF Tervező és Fővállalkozó Kft.				Budapest VIII. Békai János utca	
1131 Budapest, Rákócya 1-13 Tel: 348-17-85 Fax: 412-12-82				Téli út és a Üllői út között	
Közvilágítási hálózati áttelepítés				Bontás! Figyelem!	
Intéző neve:	Gábor Irac	Munkatárs:	Zsolt Székely	A rajz a GTF Tervező és Fővállalkozó Kft. tulajdonát képezi. A rajz a GTF Tervező és Fővállalkozó Kft. tulajdonát képezi.	
Ábratípus:	EV-1 13-0482	Rajzszám:	GTF-BJ-02-3		
Tervező:	Fodor Péter	Dátum:	2016.02.26		
Érték:	Parall. Székely	Lépték:	1:500		

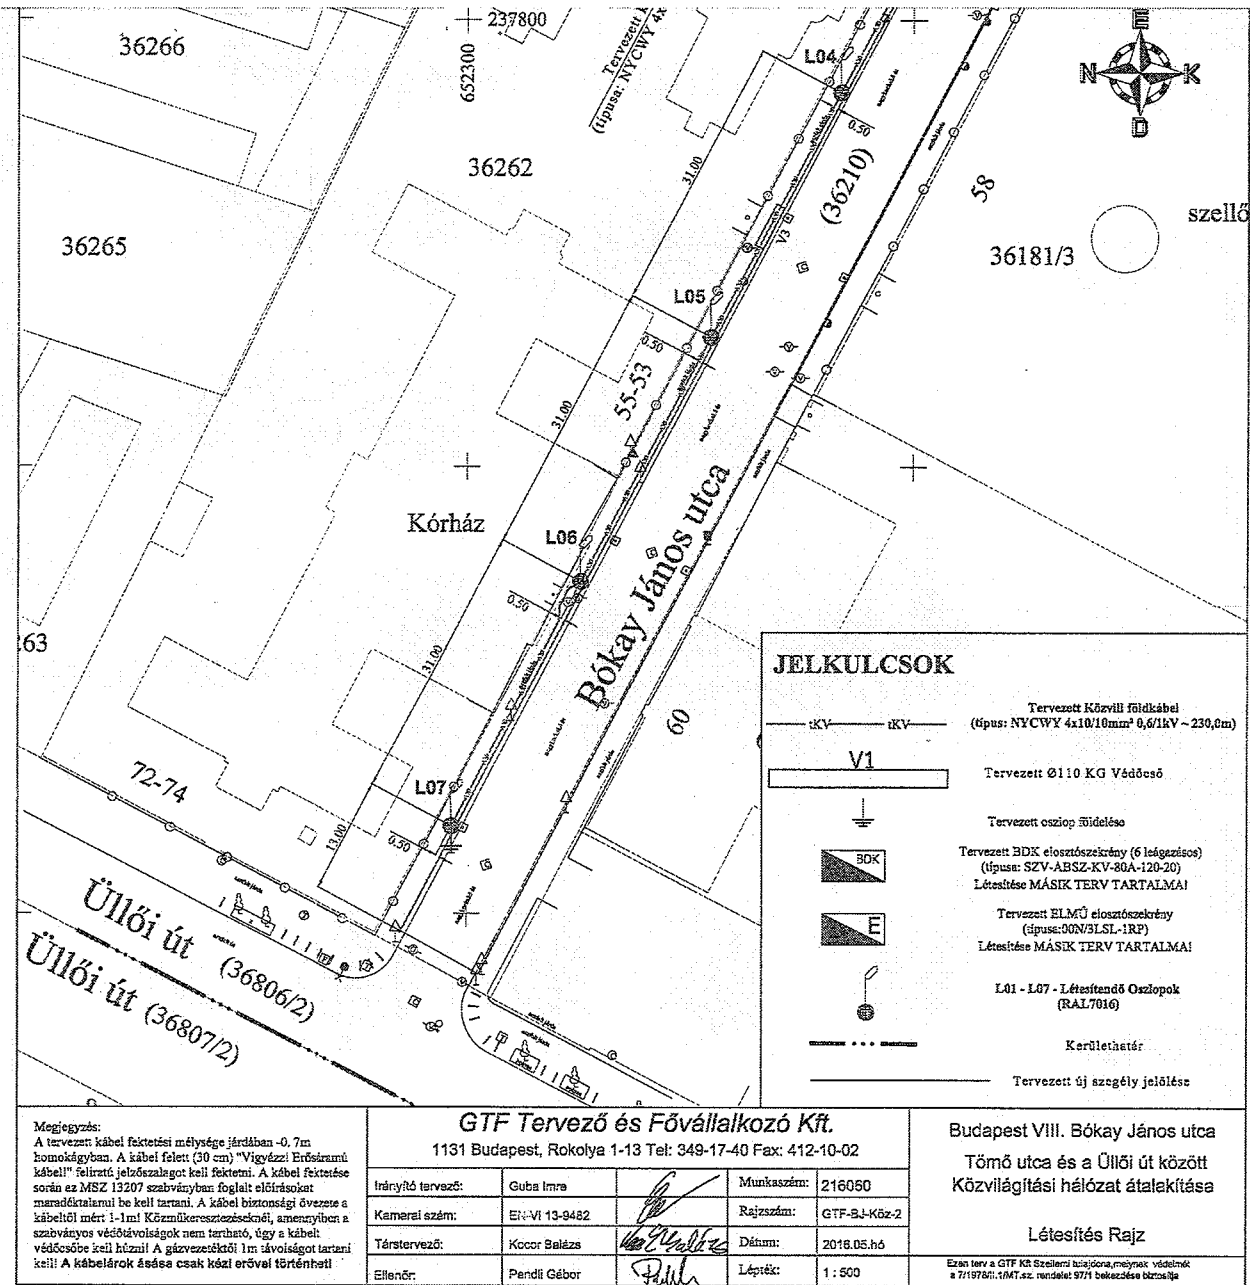

Megjegyzés:
 A tervezett kábel fektetési mélysége járdában -0,7m homokrétegben. A kábel feletti (30 cm) "Vigvézeli Erőszármú kábel" felirattal jelölésel kell fektetni. A kábel fektetése során az MSZ 13207 szabványban foglalt előírásokat maradéktalanul be kell tartani. A kábel biztonsági övezete a kábelről mért 1-1m! Közlekedéstechnikai, amennyiben a szabványos védőtávolságok nem terheltek, úgy a kábel védősínebe kell húzni! A gázvezeték 1m távolságot tartani kell! A kábelárok ássása csak kézi erővel történhet!

GTF Tervező és Fővállalkozó Kft.
 1131 Budapest, Rókolya 1-13 Tel: 349-17-40 Fax: 412-10-02

Irányító tervező:	Guba Imre	Munkaszám:	216050
Kamerai szám:	EN-VI 13-9482	Rajzszám:	GTF-BJ-K6z-2
Térstervező:	Kocor Balázs	Dátum:	2018.05.hó
Ellenőr:	Pendli Gébor	Lépték:	1:500

Budapest VIII. Bokay János utca
 Tömör utca és a Üllői út között
 Közvilágítási hálózat áttelepítése

Létesítés Rajz

Ezen terv a GTF Kft. Szellemi tulajdona, melynek védelmét a 71/1978. évi évi. sz. rendelet 97/A bekezdése biztosítja.

Handwritten signature

