

3.1.
HELYSZINI

Kiegészítés a „Javaslat a közterület-használati kérelmek elbírálására” című előterjesztések határozati javaslataihoz

I. Tényállás és a döntés tartalmának részletes ismertetése

Az elmúlt időszakban a Budapest Főváros VIII. kerület Józsefvárosi Polgármesteri Hivatalhoz az alábbi közterület-használati hozzájárulás iránti kérelmek érkeztek. A Pénzügyi Ügyosztály tájékoztatása alapján az alábbi kérelmezőknek közterület-használati díjtartozása nincs.

4.

Közterület-használó, kérelmező:

Heim Pál Gyermekkorház
(székhely: 1089 Budapest, Üllői út 86.)

A kérelemben foglalt közterület-használat ideje:

2016. június 15. – 2016. augusztus 15.

Közterület-használat célja:

építési munkaterület (bontási építési forgalom)

Közterület-használat helye:

Budapest VIII. kerület, Batsányi u. téglakerítés előtti parkolóban és úttesten (38720 hrsz.)

Közterület-használat nagysága:

70 m²

Közterület-használat díja:

420,- Ft/m²/nap + ÁFA

Közterület-használat díja összesen:

1 822 800,- Ft + ÁFA (420,- Ft*62 nap*70 m²)

Díjkiesés, díjelengedés esetén:

1 822 800,- Ft + ÁFA

Tényállás: A Heim Pál Gyermekkorház 2016. június 10. napján érkezett kérelmében közterület-használati hozzájárulás – teljes díjmentességgel történő – megadását kéri a Tisztelt Bizottságtól tekintettel arra, hogy a Heim Pál Gyermekkorház Batsányi utca felőli oldalkerítésének bontásához, majd a kórház felújításához kapcsolódó építési munkaterület (bontási építési forgalom) céljából kívánja használni a fenti területet.

A Rendelet 24. § (1) bekezdés e) pontjának értelmében a Bizottság a közterület-használati díjat korlátlanul csökkentheti, vagy elengedheti minden olyan esetben, amikor úgy ítéli meg, hogy az Józsefváros érdekeit szolgálja.

Tekintettel arra, hogy építési munkálatok esetén a közterületek nagymértékben károsodhatnak, így a Gazdálkodási Ügyosztály a közterület-használati hozzájárulás megadását teljes díjfizetés mellett javasolja azzal, hogy a kérelmező a Rendelet 26. § (1) bekezdésben foglaltak alapján külön kérelemmel a közterület-használat díjának 100%-át visszaigényelheti, amennyiben a közterületet az átvételekor fennálló eredeti állapotában bocsátja az Önkormányzat rendelkezésére.

II. A betérjesztés indoka

A beérkezett kérelem elbírálása, valamint az előterjesztés tárgyában a döntés meghozatala a Tisztelt Bizottság hatáskörébe tartozik.

III. A döntés célja, pénzügyi hatása

A döntés célja a beérkezett kérelem Tisztelt Bizottság által határidőben történő elbírálása.

Díjkiesés, díjelengedés:

Heim Pál Gyermekkorház

1 822 800,- Ft + ÁFA

Összesen:

1 822 800,- Ft + ÁFA

IV. Jogsabályi környezet

A Rendelet 12. §-a értelmében a közterület-használattal – hozzájárulással és elutasítással – kapcsolatos önkormányzati hatósági eljárásban a hivatkozott rendeletben rögzítettek szerint elsőfokon a Városgazdálkodási és Pénzügyi Bizottság dönt. A Rendelet melléklete meghatározza a közterület használatok utáni fizetendő díj mértékét.

A közterület-használati díjfizetés ütemezéséről a Rendelet 18. § (1) – (2) bekezdései az alábbiak szerint rendelkeznek:

„(1) A díjat a közterület-használati hozzájárulásban rögzített időtartamra és módon a jogosult köteles előre egyösszegben megfizetni.

(2) Tartós (legalább hat hónapot meghaladó) közterület-használat esetén a Bizottság a jogosult kérelmére havonta, negyedévente vagy félévente esedékes, egyenlő összegű díjfizetést megállapíthat, amennyiben az esedékes díj 10.000 forintnál magasabb. Ezt a tényt a közterület-használati hozzájárulásban rögzíteni kell.

A közterületi használati díjak csökkentéséről, elengedéséről a Rendelet 24. § (1) bekezdése az alábbiak szerint rendelkezik:

„A Rendelet 2. melléklete alapján megállapított közterület-használati díjak korlátlanul csökkenthetőek vagy elengedhetőek:

- a. az Önkormányzat érdekében végzett építési, felújítási munkálatok végzése esetében;
- b. a fővárosi, vagy önkormányzati pályázaton elnyert támogatásból történő épület felújítások esetében;
- c. humanitárius és karitatív célok érdekében végzett tevékenység esetében;
- d. kulturális és környezetvédelmi célok érdekében végzett tevékenység esetében;
- e. minden olyan esetben, amikor a Bizottság úgy ítéli meg, hogy az Józsefváros érdekeit szolgálja;
- f. bejegyzett politikai pártok, egyházak és társadalmi szervezetek nem kereskedelmi célú rendezvénye esetében;
- g. oktatási, tudományos vagy ismeretterjesztő témájú filmalkotások forgatása esetében;
- h. a Filmtv. hatálya alá nem tartozó alkotások forgatása esetén, ahol az igénybeveendő terület a 15 m²-t elérő, de a 20 m²-t meg nem haladó területű;
- i. a Filmtv. hatálya alá nem tartozó alkotások forgatása esetén, amelynek időtartama a kérelmezett időponttól számított 30 naptári napon belül összességében nem haladja meg a 2 naptári napot.”

A Rendelet 9. § (1) bekezdése szerint: „Közterület-használati hozzájárulás csak ideiglenes jelleggel – meghatározott időtartamra vagy meghatározott feltétel bekövetkeztéig – adható, legfeljebb 3 évre; a településképi bejelentési eljárás során hozott döntésben engedélyezett reklámberendezés elhelyezése esetén legfeljebb 10 évre.”

Fentiek alapján kérem az alábbi határozati javaslat elfogadását.

Határozati javaslat

IV. Városgazdálkodási és Pénzügyi Bizottság úgy dönt, hogy közterület-használati hozzájárulást ad – előre egy összegben történő teljes díjfizetéssel – az alábbiak szerint:

Közterület-használó, kérelmező:

Heim Pál Gyermekkórház
(székhely: 1089 Budapest, Üllői út 86.)

A közterület használat ideje:

2016. június 15. – 2016. augusztus 15.


Közterület-használat célja: építési munkaterület (bontási építési forgalom)
Közterület-használat helye: Budapest VIII. kerület, Batsányi u. téglakerítés
előtti parkolóban és úttesten (38720 hrsz.)
Közterület-használat nagysága: 70 m²

Felelős: polgármester
Határidő: 2016. június 13.

A döntés végrehajtását végző szervezeti egység: Gazdálkodási Ügyosztály

A lakosság széles körét érintő döntések esetén javaslata a közzététel módjára:
nem indokolt hirdetőtáblán honlapon

Budapest, 2016. június 13.

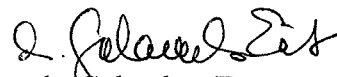
dr. Galambos Eszter
ügyosztályvezető


KÉSZÍTETTE: GAZDÁLKODÁSI ÜGYOSZTÁLY

LEÍRTA: BOROS GÁBOR ÜGYINTÉZŐ

PÉNZÜGYI FEDEZETET NEM IGÉNYEL, IGAZOLÁS: *Buikt kiem.*


JOGI KONTROLL: *ok*

ELLENŐRIZTE:

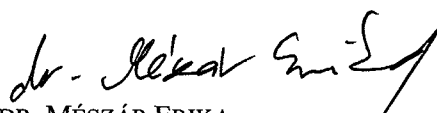

DR. MÉSZÁR ERIKA
ALJEGYZŐ
2016 JÜN 13.

BETERJESZTÉSRE ALKALMAS:

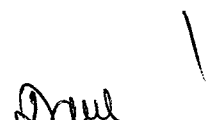JÓVÁHAGYTA:


DÁNADA-RIMÁN EDINA
JEGYZŐ

2016 JÜN 13.


SOÓS GYÖRGY
A VÁROSGAZDÁLKODÁSI ÉS PÉNZÜGYI BIZOTTSÁG ELNÖKE



K É R E L E M

a Józsefvárosi Önkormányzat tulajdonában lévő közterület használatához

Kérjük a nyomtatványt olvashatóan, nyomtatott betűvel kitölteni!

Gazdasági társaságok, egyéni cég, társadalmi és egyéb szervezetek esetében:

Kérelmező neve: Heim Pál Gyermekkorház telefon: 06-1/459-91-00

Kapcsolattartó ügyintéző neve: Friss András..... telefon: 06-1/459-91-21

Székhelye: irsz.: helység: Budapest..... (u., tér): Üllői út..... szám: 86.

Céjjegyzék szám/ Nyilvántartási szám:.....

Bankszámlaszáma: 10023002-00317708-00000000

Adószáma: 15490335-2-42

Egyéni vállalkozás esetében:

Kérelmező neve: telefon:

Lakcíme: irsz.: helység: (u., tér): szám:

Vállalkozó nyilvántartási száma:

Adószáma: - -

Bankszámlaszáma: - -

Magánszemélyek esetében:

Kérelmező neve: telefon:

Lakcíme: irsz.: helység: (u., tér): szám:

Születési helye: ideje: év hó nap, anyja neve:.....

Megjegyzés: Fenti adatok közlése a közterület-használati kérelmek elbírálásához, valamint a közterület-használati hozzájárulásban foglaltak ellenőrzéséhez szükségesek. Az adatokat a Polgármesteri Hivatal Gazdálkodási, illetve Közterület-felügyeleti Ügyosztálya kezeli az információs önrendelkezési jogról és az információszabadságról szóló 2011. évi CXII. törvény alapján.

Közterület-használat ideje: 201 év hó naptól - 201 .év hó napig

(Több időpont,- helyszín esetén kérünk listát mellékelni!)

Közterület-használat célja: Bontás-építési forgalom biztosítása

Kérelemmel érintett közterület nagysága: 70 m²/db

Közterület helye: Budapest, VIII. kerület.....

Batsányi utcai téglakerítés (Heim Pál Gyermekkorház) parkoló

Megjegyzés (Egyéb tény, körülmény, LEVELEZÉSI CÍM, amennyiben a fenti adatoktól eltér, stb.):

Kérjük biztosítsák számunkra az illetékmentességet.

.....
.....
.....
.....
.....
.....

Kérjük a túloldalon jelzett mellékleteket csatolni, és a kérelemnyomtatványt aláírni szíveskedjék!

Handwritten signature

A kérelmező tudomásul veszi, hogy

- a kérelem benyújtása nem jogosítja fel a közterület használatára,
- a Józsefvárosi Önkormányzat tulajdonában lévő közterületek használatáról és használatának rendjéről szóló 18/2013. (IV. 24.) önkormányzati rendelet 17. § (1) bekezdése szerint a közterület használatáért közterület-használati díjat köteles fizetni,
- a közterületen kizárólag a kereskedelmi tevékenységek végzésének feltételeiről szóló 210/2009.(IX.29.) Kormányrendelet 12. § (1) bekezdése alapján a rendelet 5. mellékletében meghatározott termékek árusíthatók.

A kérelemhez a kérelmezőnek az alábbi melléleteket kell csatolnia: (A csatolt mellékletet kérjük X-el jelölni)

1. A közterületen folytatni kívánt tevékenység gyakorlására feljogosító egyszerű okirat másolatát: - egyéni vállalkozás esetén: vállalkozói igazolványt,	
- gazdasági társaság, egyéni cég esetén: 30 napnál nem régebbi cégkivonat, aláírási címpéldányt,	X
- társadalmi és egyéb szervezetek esetében: a nyilvántartásba-vételüket igazoló okiratot,	
- östermelők esetén östermelői igazolványt.	
- vendéglátó terasz létesítése esetén, az azt üzemeltetni kívánó kereskedelmi/vendéglátó egység érvényes bejelentés köteles kereskedelmi tevékenység bejelentését igazoló dokumentumot vagy a Működési Engedélyt	
2. Az igényelt területre vonatkozó helyszínt ábrázoló vázlatot, amelyen szerepelnie kell a környező utcáknak is. A vázlaton az igényelt területnek - a szükséges méretekkel - úgy kell szerepelnie, hogy annak nagysága, elhelyezkedése egyértelműen megállapítható legyen (TERASZ, PAVILON ESETÉN: annak szélessége, hosszúsága; a terasz, pavilon szélének az épület homlokzati falától és a járda szélétől való távolsága; terasz esetén annak az üzletnek a bejáratától való távolsága, amelyikhez tartozik; méterben mérve).	
3. Az elhelyezni kívánt építmény, létesítmény, berendezés műszaki leírását és terveit; <i>teraszkérelmekhez a helyszín fotóját is csatolni szükséges.</i>	
4. Meglévő létesítményre vonatkozó közterület-használati hozzájárulás megújítása esetén – városképvédelmi szempontok figyelembevételére miatt – fényképfelvételt kell becsatolni.	
5. <i>Építési engedélyhez kötött építmény esetében vagy építési munkálatokkal összefüggő közterület-használat esetében az építetőtől kapott meghatalmazást és a jogszabályban előírt esetekben a jogerős építésügyi hatósági engedélyt csatolni szükséges.</i>	X
6. Közút igénybevétele esetén – a 2. pontban foglalt helyszínrajzon túl – a vonatkozó helyszínt ábrázoló forgalomtechnikai vázrajzot, amely beszerezhető a BKK Közúti Közlekedési Igazgatóság Közútkezelési Főosztály, Forgalomtechnikai Osztályán.	

Figyelmeztetés:

A hiánytalanul kitöltött kérelemnyomtatvány és az előírt mellékletek csatolásán túl, a pontos és egyértelmű helymeghatározás, valamint a meglévő létesítmény fotója elengedhetetlen a benyújtott kérelem érdemi elbírálásához!

A közterület-használatot – különösen – az alábbi jogszabályok szabályozzák:

- Magyarország helyi önkormányzatairól szóló 2011. évi CLXXXIX. törvény
- a Józsefvárosi Önkormányzat tulajdonában lévő közterületek használatáról és használatának rendjéről szóló 18/2013. (IV.24.) önkormányzati rendelet
- Józsefvárosi Kerületi Építési Szabályzatáról szóló 66/2007.(XII.12.) önkormányzati rendelet
- Budapesti Várorendezési és Építési Keretszabályzatról szóló 47/1998.(X.15.) Főv. Kgy. rendelet
- A reklámok, reklámberendezések és cégek elhelyezésének szabályairól szóló 55/2013. (XII.20.) önkormányzati rendelet


NYILATKOZAT

Alulírott, az általam benyújtott közterület-használati kérelmem elbírálásának céljából hozzájárulok személyes adataim történő kezeléséhez, valamint ahhoz, hogy az így tudomásra jutott személyes adataimat a Polgármesteri Hivatal az eljárásban részt vevő szakhatósági állásfoglalások bekérése végett továbbítsa az illetékes hatóságok felé.

Kérelmem benyújtásakor a Polgármesteri Hivatal Gazdálkodási Ügyosztály ügyintézőjétől tájékoztatást kaptam – amelyet tudomásul vettem – az eljárás megindításának napjáról, az ügyintézési határidőről, az ügyemre irányadó jogszabályi rendelkezésekről, jogaimról és kötelezettségeimről, továbbá kötelezettségem elmulasztásának jogkövetkezményeiről, valamint a hivatali elérhetőségről.

Kijelentem, hogy kérelmem teljesítése esetén a közigazgatási hatósági eljárás és szolgáltatás általános szabályairól a 2004. évi CXL. törvény 2004. évi CXL. törvény 73/A. § (1) bekezdés b) pontja alapján a fellebbezési jogomról lemondok. Tudomásul veszem, hogy ezáltal az ügyemben hozott határozat annak közlésekor jogerőre emelkedik.


Budapest, 2016. év 08. hó 10. nap.

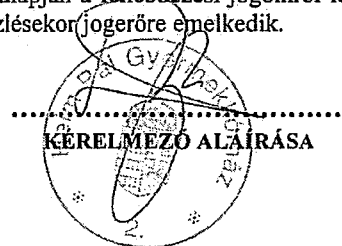

5

Aláírási Címpéldány

Alulírott dr. Nagy Anikó (születési helye és ideje: [REDACTED], anyja neve: [REDACTED] [REDACTED] szám alatti lakos, mint a Heim Pál Gyermekkórház főigazgatója, az intézményt akként jegyzem, hogy az intézmény kézzel vagy géppel előírt, előnyomott vagy nyomtatott nevéhez a nevemet önállóan írom alá az alábbiak szerint:

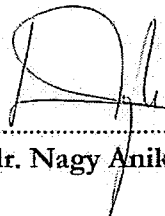

dr. Nagy Anikó



Dr. Kapási Olga közjegyzői iroda
1051 Budapest, Nádor utca 20. I. emelet 19.
1245 Budapest 5., Pf. 1148.
Telefon: 302-5223, 331-9418, Fax: 269-4690
E-mail: kapasi@t-online.hu

Tanúsítvány

Ügyszám: 11012/H/3056/2015.

Alulírott közjegyzőhelyettes tanúsítom, hogy ezt a fenti aláírási címpéldányt: -----
dr. Nagy Anikó magyar állampolgár (születési helye és ideje: [REDACTED], anyja neve: [REDACTED] szám alatti lakos, aki személyazonosságát az előttem felmutatott [REDACTED] számú személyazonosító igazolványával, lakcímét pedig az előttem felmutatott [REDACTED] számú lakcímet igazoló hatósági igazolványával igazolta, a mai napon előttem saját kezű névaláírásával látta el.-----

Az Ügyfél tudomásul vette a közjegyzőhelyettes tájékoztatását a közjegyzőkről szóló 1991. évi XLI. törvény 122. § (2)-(10) bekezdéseiben foglaltakról, vagyis a személyazonosság online ellenőrzésére vonatkozó rendelkezésekről.-----

Kelt Budapesten, 2015. (kettőezer-tizenötödik) év szeptember hónap 29. (huszonkilencedik) napján.-----

Díjjegyzék	
Munkadíj (16 §):	1.000,-Ft
Költségátalány (22 §):	400,-Ft
Leírás (21. §):	100,-Ft
Összesen:	1.500,-Ft



dr. Molnár-Varga Emőke
dr. Molnár-Varga Emőke
közjegyzőhelyettes



A Heim Pál Gyermekkorház**Alapító Okirata****a módosításokkal egységes szerkezetben**

Az államháztartásról szóló 2011. évi CXCV. törvény 8. §-ában foglaltak végrehajtására, valamint az egészségügyről szóló 1997. évi CLIV. törvény 155. § (3) és (4) bekezdése és a Gyógyszerészeti és Egészségügyi Minőség- és Szervezetfejlesztési Intézetéről szóló 59/2011. (IV. 12.) Korm. rendelet 2/A. §-a alapján az alábbi Alapító Okiratot adom ki:

1. A költségvetési szerv:

a) *Neve:* Heim Pál Gyermekkorház

b) *Székhelye:* 1089 Budapest, Üllői út 86.

c) *Telephelyei:* 1089 Budapest, Delej utca 13-15.
 1089 Budapest, Delej utca 9-11.
 1077 Budapest, Rottenbiller utca 26.
 1131 Budapest, Gyermek tér 2.
 1102 Budapest, Liget utca 6-10.
 1131 Budapest, Madarász Viktor utca 22-24.
 1131 Budapest, Gyöngyösi utca 29.
 2028 Pilismarót - Dunapart, Diófa utca hrsz. 1866
 1132 Budapest, Váci út 159/B
 1131 Budapest, Gyöngyösi utca 21. fsz. 1.
 1139 Budapest, Teve utca 12-14. fsz. 1.

d) *Alapítói jogok gyakorlója:* Emberi erőforrások minisztere
 1054 Budapest, Akadémia utca 3.

e) *A költségvetési szerv irányító szervének neve és székhelye:* Emberi Erőforrások Minisztériuma
 1054 Budapest, Akadémia utca 3.

f) *A költségvetési szerv középírányító szervének neve és székhelye:*
 Gyógyszerészeti és Egészségügyi Minőség- és Szervezetfejlesztési Intézet
 1125 Budapest, Diós árok 3.

A középírányító szerv az egészségügyről szóló 1997. évi CLIV. törvény szerint a miniszter hatáskörébe nem tartozó fenntartói jogokat, valamint a Gyógyszerészeti és Egészségügyi Minőség- és Szervezetfejlesztési Intézetéről szóló 59/2011. (IV. 12.) Korm. rendelet 2/A. §-ában meghatározott jogokat gyakorolja.

2. A költségvetési szerv működési köre:

Működési engedélyében meghatározott ellátási terület.

3. A költségvetési szerv közfeladata:

Az egészségügyről szóló 1997. évi CLIV. törvény alapján, ellátási területére kiterjedően a járó- és fekvőbetegek diagnosztikus és terápiás szakorvosi ellátása, rehabilitációja és követéses gondozása.

4. A költségvetési szerv alaptevékenysége

Ellátási területén szakkórházként feladata a járó-és fekvőbetegek diagnosztikus és terápiás szakorvosi ellátása, rehabilitációja és követéses gondozása, ennek keretében fekvőbetegek aktív és krónikus ellátása, rehabilitációja, járóbetegek gyógyító és rehabilitációs szakellátása, gondozása és egynapos ellátása az egyén gyógykezelése, életveszély elhárítása, a megbetegedés következtében kialakult állapot javítása vagy a további állapotromlás megelőzése céljából.

Alaptevékenységébe tartozik egészségüggyel kapcsolatos kutatások végzése, gyógyszer és gyógyászati termék kiskereskedelme, egészségügyi szakmai képzések végzése.

a) A költségvetési szerv alaptevékenységének szakágazati száma és megnevezése:

861000 Fekvőbeteg-ellátás

b) A költségvetési szerv alaptevékenységének kormányzati funkciók szerinti besorolása:

014030	Természettudományi, műszaki alapkutatás
071110	Gyógyszer-kiskereskedelem
071210	Egyéb gyógyászati termék kiskereskedelme
071310	Gyógyászati segédeszközök és felszerelések kereskedelme
072112	Háziorvosi ügyeleti ellátás
072311	Fogorvosi alapellátás
072313	Fogorvosi szakellátás
072160	Betegszállítás, valamint orvosi rendelvényű halottszállítás
072210	Járóbetegek gyógyító szakellátása
072220	Járóbetegek rehabilitációs szakellátása
072230	Járóbetegek gyógyító gondozása
072240	Járóbetegek egynapos ellátása (pl. művesekezelés)
072420	Egészségügyi laboratóriumi szolgáltatások
072430	Képpalkotó diagnosztikai szolgáltatások
072450	Fizioterápiás szolgáltatás
073160	Egynapos sebészeti ellátás (egynapos beavatkozás)
073210	Fekvőbetegek aktív ellátása szakkórházakban
073220	Fekvőbetegek krónikus ellátása szakkórházakban
073230	Bentlakásos egészségügyi rehabilitációs ellátás szakkórházakban
073420	Bentlakásos hospice-ellátás
073410	Egészségügyi ápolás bentlakással
074011	Foglalkozás-egészségügyi alapellátás
074012	Foglalkozás-egészségügyi szakellátás
074051	Nem fertőző megbetegedések megelőzése
075010	Egészségüggyel kapcsolatos alkalmazott kutatás és fejlesztés
076070	Élelmezés- és táplálkozás-egészségügyi felügyelet, ellenőrzés, tanácsadás
076050	Orvos- és nővérszálló, hozzátartozói szállás fenntartása, üzemeltetése
094130	Egészségügyi szakmai képzés
094210	Felsőfokú oktatás

5. Vállalkozási tevékenysége arányának felső határa a költségvetési szerv kiadásaiban:

A vállalkozási tevékenység mértéke nem haladhatja meg a költségvetési szerv módosított kiadási előirányzatának 30%-át.

6. A költségvetési szerv vezetőjének kinevezési rendje:

A költségvetési szerv főigazgatóját és gazdasági igazgatóját pályáztatás útján kell kiválasztani. A főigazgató és gazdasági igazgató kinevezését vagy megbízását, valamint felmentését vagy a megbízásának visszavonását a középírányító szerv készíti elő.

A főigazgatót és a gazdasági igazgatót az egészségügyért felelős miniszter nevezi ki vagy bízza meg, menti fel vagy vonja vissza a megbízását, illetve – ha a vezetővel a munka törvénykönyvéről szóló 2012. évi I. törvény (a továbbiakban: Mt.) vezető állású munkavállalóra vonatkozó rendelkezései alkalmazásával munkaviszonyt kell létesíteni – a vezetővel munkaviszonyt létesít, azt megszünteti.

A főigazgató felett az egyéb munkáltatói jogokat a középírányító szerv főigazgatója, a gazdasági igazgató felett a költségvetési szerv főigazgatója gyakorolja.

A pályáztatásra és foglalkoztatásra különösen a közalkalmazottak jogállásáról szóló 1992. évi XXXIII. törvény, az Mt., illetve a közalkalmazottak jogállásáról szóló 1992. évi XXXIII. törvény egészségügyi intézményekben történő végrehajtásáról szóló 356/2008. (XII. 31.) Korm. rendelet előírásai az irányadóak.

7. A költségvetési szerv foglalkoztatottjainak foglalkoztatási jogviszonya:

A költségvetési szerv foglalkoztatottjai

- a) szabadfoglalkozás keretében,
- b) egyéni egészségügyi vállalkozóként,
- c) társas vállalkozás tagjaként,
- d) közalkalmazotti jogviszonyban,
- e) munkaviszonyban,
- f) önkéntes segítőként foglalkoztathatóak.


8. Záró rendelkezések

- a) Jelen Alapító Okirat a törzskönyvi nyilvántartásba történő bejegyzés napján lép hatályba.
- b) Jelen Alapító Okirat hatálybalépésével egyidejűleg a költségvetési szerv 2012. január 25-én kelt egységes szerkezetű Alapító Okirata hatályát veszti.

Budapest, 2014. augusztus „ „

2014. SZEPT 1-0.


Balog Zoltán
emberi erőforrások minisztere

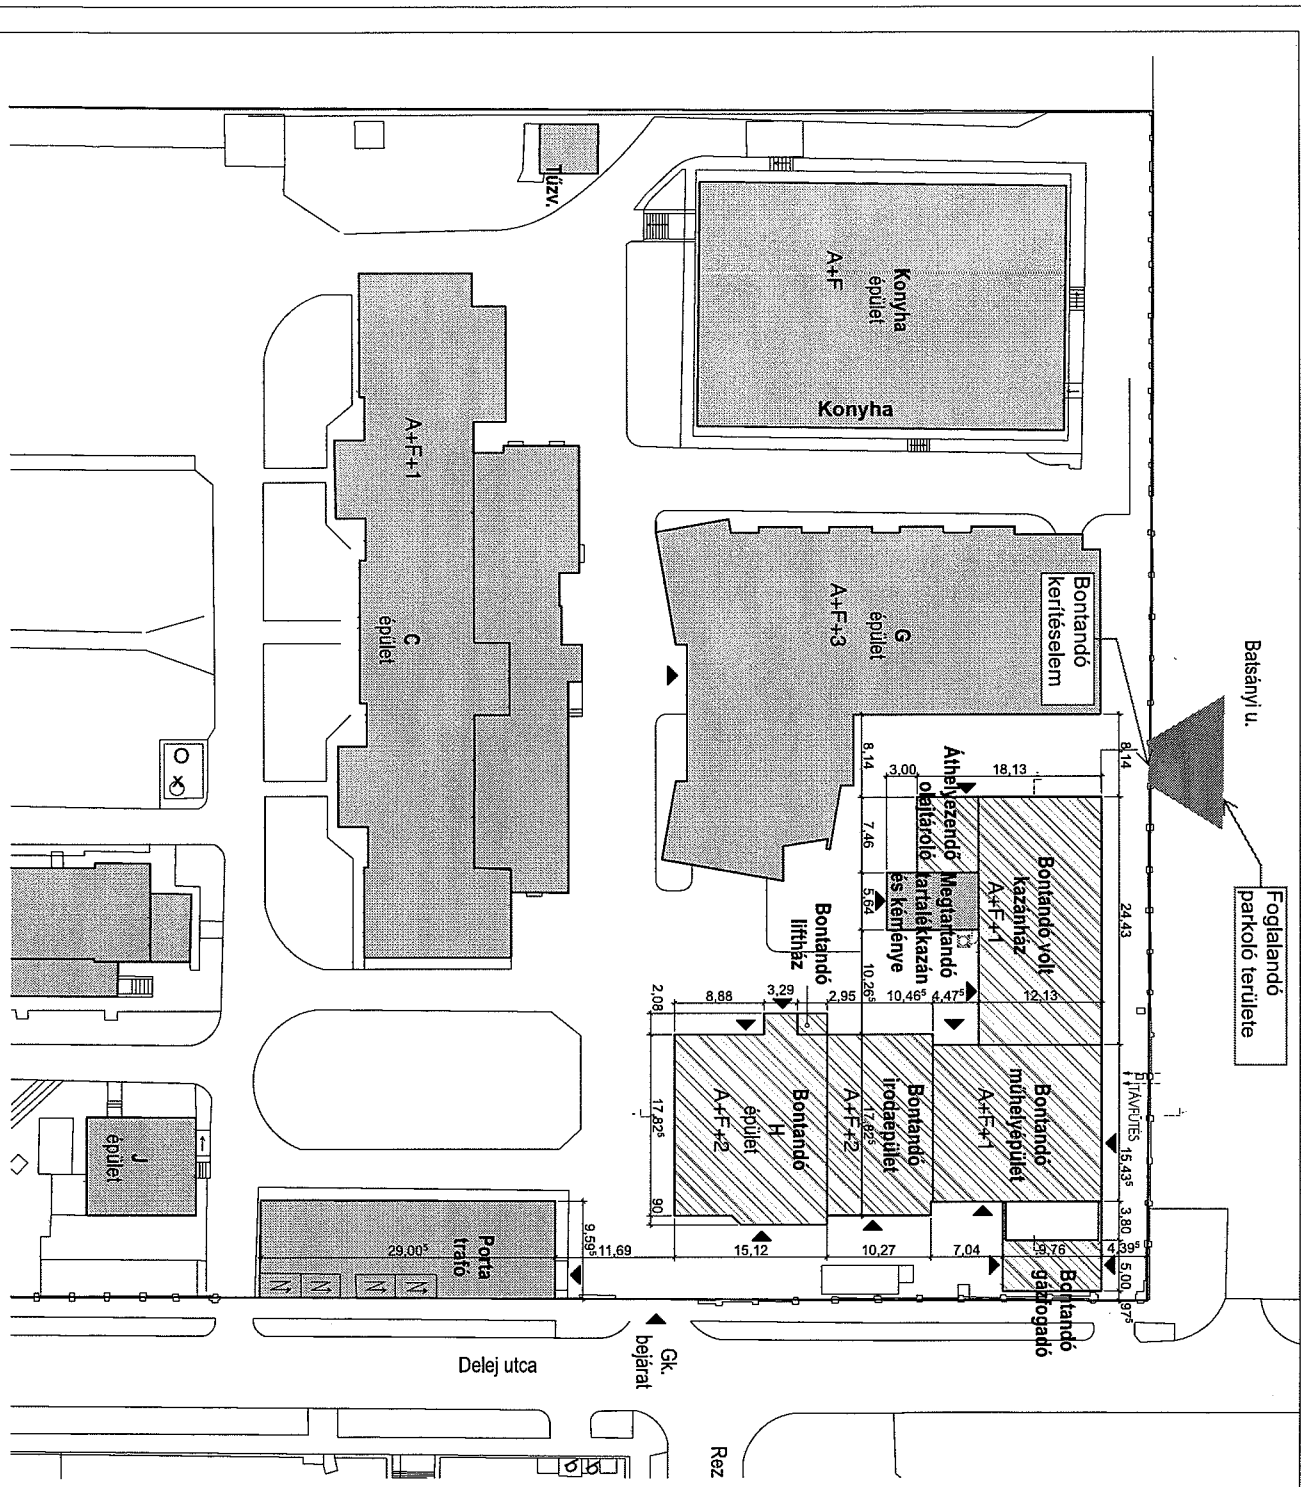

Batsányi u.
Foglalandó parkoló területe

Megbízó: Heim Pál Gyermekkorház
Fejlesztésért Alapítvány
1089 Bp. Üllői út 86.

Munka: Heim Pál Gyermekkorház volt
kazánház és H épület részleges
bontása

Budapest VIII., Üllői út 86.
HRSZ.: 38716

Terv: BONTÁSI TERV

Rajz: MEGLÉVŐ ÁLLAPOT
B-00

Helyszínrajz

Dátum: 2015. 03. 20.
M 1:500


Generáltervező: S&M Stúdió Kft.
1151 Budapest Ródon utca 30/b
Tel: 306 55 25, 30 253 91 13
E-mail: zschornnai@omnicom.com
Ügyvezető: Schornnai Zoltán

Építészeti értékvédelem: Schornnai Zoltán, EI 01-1842
Sárfylászló köz, 30 253 91 13
Bartalis Dániel E 01-6067
Bella Lilla

Tartószervezet: Bertalan Tomasz
70 338 8822

Épületigépcsézt: Kálmán Zsolt
Kálmán utca 22/48, 70 242 36 17
Villamosdég: Tóth Zoltán, VT-01 0702
Révész köz, 20 960 9222

Környezetvédelem: Megyeri Balázs
Sárfylászló köz, 30 540 5634

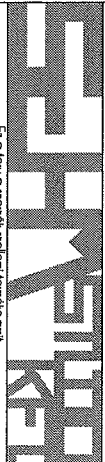

Ez a terv a szerzők szellemi tulajdonát képezi és csak a PTK 409.§ (3) szerinti szabaddal felhasználható.
A terv AutoCAD 18 programmal készült.



BUDAPEST FŐVÁROS VIII. KERÜLET
JÓZSEFVÁROSI ÖNKORMÁNYZAT JEGYZŐJE

BEZETT
2015 OKT 20.
Aláírás: 32033

1082 Budapest VIII. kerület, Baross utca 63-67. :: telefon +3614592226, fax: +3614592234

Ügyiratszám (ÉTDR azonosító): 201500018467
Iratazonosító: IR-000516856/2015
Iktatószám: 08-290/22/2015
Ügyintéző: dr Glöcknerné Győr Krisztina
Elérhetősége: +3614592231, gyork@jozsefvaros.hu

Tárgy: 1089 Budapest, VIII. Üllői út 86. sz. 38716 hrsz. alatti Heim Pál Gyermekkorház egybeépített kazánház+műhely-iroda "H" épület, benne egy használaton kívüli teherlift és a gázfogadó épülete - a meglévő olajtároló áthelyezése és a 27 m-es szerelt kéménnyel megmaradó tartalékkazánház megtartása mellett - a talajszint alatti szerkezetekre is kiterjedő bontási engedélyezési eljárása

ÉRTESÍTÉS

Értesítem, hogy a 1089 Budapest, VIII. Üllői út 86. számú 38716 hrsz. alatt felvett, a Magyar Állam tulajdonában lévő, a Gyógyszerészeti és Egészségügyi Minőség- és Szervezetfejlesztési Intézet (GYEMSZI) (1125 Budapest Diós árok 3.) tulajdonosi joggyakorló által a Heim Pál Gyermekkorház (1089 Budapest Üllői út 86.) vagyonkezelésébe adott ingatlanon az egybeépített kazánház + műhely-iroda = "H" épület, benne egy használaton kívüli teherlift és a gázfogadó épülete - a meglévő olajtároló áthelyezése és a 27 m-es szerelt kéménnyel megmaradó tartalékkazánház megtartása mellett, a benyújtott tervdokumentáció szerint történő - a talajszint alatti szerkezetekre is kiterjedő


részleges bontási engedélyt megadó

08-290/20/2015 sz. határozatom 2015. 10. 09-n jogerőre emelkedett.

Budapest, 2015. október 12.

Danada-Riman Edina jegyző nevében és megbízásából:
EXPEDIÁLVA

2015 OKT 15.

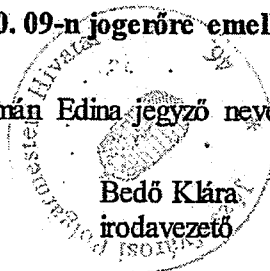

KIADMÁNYOZVA

2015 OKT 14.

Kapja:

1. Heim Pál Gyermekkorház (főigazgató dr. Nagy Anikó) 1089 Budapest Üllői út 86.
2. SchM Stúdió Kft. Bartolits Dániel É 01-1005 ÉTDR (1151 Budapest Platán u. 30. B.ép.)
3. Budapest Főváros Kormányhivatala Foglalkoztatási Főosztályának Munkavédelmi Ellenőrzési Osztálya 1036 Budapest, Váradi u. 15.
4. Budapest Főváros Kormányhivatala V. Kerületi Hivatala - Építésügyi és Örökségvédelmi Osztály, Építésfelügyeleti Osztály (Építésfelügyelet) ÉTDR (1056 Budapest Sas utca 19.II.em),
5. Pest Megyei Kormányhivatal Környezetvédelmi és Természetvédelmi Főosztály ÉTDR (1072 Budapest Nagydíófa út 10-12.)
6. Fővárosi Katasztrófavédelmi Igazgatóság ÉTDR (1081 Budapest Dologház u. 1.)
7. Irratár

Az elektronikus dokumentumban foglaltakkal
megszerezhető a teljes körű információ.

ELEKTRONIKUSAN HITELESÍTVE
ZÁRADÉKOLVA - ÉTDR

11