

**Budapest Főváros VIII. kerület Józsefvárosi Önkormányzat Képviselő-testületének
Városgazdálkodási és Pénzügyi Bizottsága**

Gazdálkodási Ügyosztály

1.5..... sz. napirend

ELŐTERJESZTÉS

A Városgazdálkodási és Pénzügyi Bizottság 2016. június 20-i ülésére

Tárgy: Tulajdonosi hozzájárulás a Budapest VIII. kerület, Reviczky utca 5. szám alatti ingatlan optikai kábeles elérés kiépítéséhez

Előterjesztő: dr. Galambos Eszter ügyosztályvezető

Készítette: Szabó Endre ügyintéző

A napirendet nyilvános ülésen kell tárgyalni.

A döntés elfogadásához egyszerű szavazattöbbség szükséges.

Melléklet:

1. Kérelem
2. Helyszínrajz

Tisztelt Városgazdálkodási és Pénzügyi Bizottság!

I. Tényállás és a döntés tartalmának részletes ismertetése

A Nemzeti Média és Hírközlési Hatóság (a továbbiakban: NMHH) közbeszerzési eljárást indított budapesti telephelyei távközlési összekapcsolása tárgyában. A közbeszerzési eljárás nyertese a Nokia Solutions and Networks TraffiCOM Kft. (cégjegyzékszám: 01 09 567072; székhely: 1092 Budapest, Köztelek utca 6.), amely alapján a Budapest VIII. kerület, Reviczky utca 5. szám alatti NMHH épület optikai kábeles elérés kiviteli tervének elkészítésével a Loxton Kft.-t (cégjegyzékszám: 13 09 139729; székhely: 2113 Erdőkertes, Banka utca 6.) bízta meg. A benyújtott kiviteli terv alapján a Loxton Kft. kéri a Budapest Főváros VIII. kerület Józsefvárosi Önkormányzat (a továbbiakban: Önkormányzat) tulajdonosi hozzájárulását (1. számú melléklet).

A Nokia Solutions and Networks TraffiCOM Kft. meglévő optikai hálózata a tervezett végpont közelében a Szabó Ervin tér 1. szám előtti megszakító szekrényben található. Ebben – a Fővárosi Önkormányzat tulajdonában lévő – forgalomirányítási alépítményben a Nokia Solutions and Networks TraffiCOM Kft. hosszú távú bérleti és távközlési hasznosítási joggal rendelkezik, ezért innen tervezik kiépíteni a Reviczky utca 5. számig az optikai kábelt.

A meglévő megszakító szekrényből a Reviczky utca páratlan oldalán haladva építik ki a végponti épületig (51 m hosszban) a tervezett nyomvonalat, ahol egy megszakító szekrény is kialakításra kerül (2. számú melléklet).

A terület sűrű közműellátottsága miatt a védőcső alépítmény fektetése csak kézi munkavégzéssel történik, a közművek által előírt szakfelügyeletet biztosítása mellett.

A kérelemben és a dokumentációban részletezett Reviczky utca (hrs: 36733), út- és járdaszakasza az Önkormányzat tulajdonában áll, így az engedélyezéshez szükséges a tulajdonos Önkormányzat hozzájárulása.

II. A betérjesztés indoka

Az előterjesztés tárgyában a döntés meghozatala a Tisztelt Bizottság hatásköre.

III. A döntés célja, pénzügyi hatása

A közterületi munkák megindításához szükséges a tulajdonos Önkormányzat hozzájárulása.

A tulajdonosi döntésnek Önkormányzatunkat érintő pénzügyi hatása nincs.

IV. Jogszabályi környezet

A Városgazdálkodási és Pénzügyi Bizottság hatásköre a Budapest Józsefvárosi Önkormányzat vagyonáról és a vagyon feletti tulajdonosi jogok gyakorlásáról szóló 66/2012. (XII.13.) önkormányzati rendelet 17. § (1) bekezdés e) pontján, valamint a Budapest Főváros VIII. kerület Józsefvárosi Önkormányzat Képviselő-testület és Szervei Szervezeti és Működési Szabályzatáról szóló 36/2014. (XI.06.) önkormányzati rendelet 7. mellékletének 1.4.5. pontján alapul.

Fentiek alapján kérem az alábbi határozati javaslat elfogadását.

Határozati javaslat

A Városgazdálkodási és Pénzügyi Bizottság úgy dönt, hogy tulajdonosi hozzájárulását adja a Nokia Solutions and Networks TraffiCOM Kft. (cégjegyzékszám: 01 09 567072; székhely: 1092 Budapest, Köztelek utca 6.) megbízása alapján a Loxton Kft. (cégjegyzékszám: 13 09 139729; székhely: 2113 Erdőkertes, Banka utca 6.) által készített, a Budapest VIII. kerület, Reviczky utca szám alatti NMHH épület optikai kábeles elérés kiépítés kiviteli tervéhez, a közterületi munkák elvégzéséhez, az alábbi feltételekkel és kikötésekkel:

- a. jelen tulajdonosi hozzájárulás a beruházót/kivitelezőt (építtetőt) nem mentesíti az építéshez szükséges egyéb szakhatósági és hatósági engedélyek beszerzése alól,
- b. a tulajdonosi hozzájárulás a Reviczky utca (hrsz: 36733) járdaszakaszaira terjed ki,
- c. a beruházónak//kivitelezőnek (építtetőnek) a közútkezelői és munkakezdési (burkolatbontási) hozzájárulást a vonatkozó rendelet (19/1994. (V.31.) KHVM rendelet) szerinti mellékletek csatolásával a Budapest Főváros VIII. kerület Józsefvárosi Polgármesteri Hivatal Hatósági Ügyosztály Építésügyi Irodájától előzetesen meg kell kérni, és az abban foglaltakat maradéktalanul be kell tartani,
- d. kötelezi a beruházót/kivitelezőt a bontással érintett járdaszakaszok helyreállítására, amely munkákra a beruházó/kivitelező közösen 5 év garanciát vállal.
 - A bontással érintett Reviczky utca járda burkolatát az alábbi rétegrenddel kell helyreállítani, szerkezeti rétegenként 20-20 cm átlapolással:
 - térkő burkolat
 - 4 cm vtg. NZ 2/5 bazaltagyazat
 - 15 cm vtg. C8/10-32-F1 betonlap
 - 15 cm vtg. homokos kavics ágyazat Trq 95%
- e. az engedélyes köteles a munkák (helyreállítás) elkészültéről a közterület tulajdonosát írásban értesíteni,
- f. jelen tulajdonosi hozzájárulás csak az engedélyező szervek, szakhatóságok előírásainak maradéktalan betartásával, a döntés napjától számított 1 évig érvényes.


Felelős: polgármester
Határidő: 2016. június 20.



A döntés végrehajtását végző szervezeti egység: Gazdálkodási Ügyosztály

A lakosság széles körét érintő döntések esetén javaslata a közzététel módjára
nem indokolt hirdetőtáblán honlapon

Budapest, 2016. június 14.


dr. Galambos Eszter
ügyosztályvezető


KÉSZÍTETTE: GAZDÁLKODÁSI ÜGYOSZTÁLY

LEÍRTA: SZABÓ ENDRE

PÉNZÜGYI FEDEZETET IGÉNYEL / NEM IGÉNYEL, IGAZOLÁS: 

JOGI KONTROLL: 

ELLENŐRIZTE:

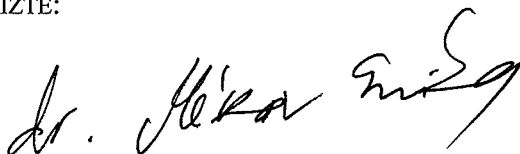


DR. MÉSZÁR ERIKA

ALJEGYZŐ


2016 JÚN 14.

BETERJESZTÉSRE ALKALMAS:

JÓVÁHAGYTA:

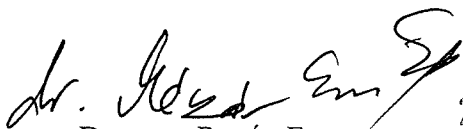

DANADA-RIMÁN EDINA


JEGYZŐ 

2016 JÚN 14.


SOOS GYÖRGY

A VÁROSGAZDÁLKODÁSI ÉS PÉNZÜGYI BIZOTTSÁG ELNÖKE



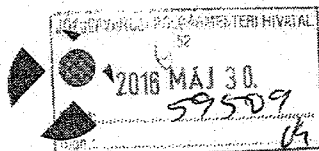

Szabó Péter
2016.05.31. sz

LOXTON KFT.
2113 Erdőkertes, Banka utca 6.
Tel.: (36-30) 420-78-63
Fax.: (36-28) 786-393
E-mail: loxton@loxton.hu

LOXTON *7357* 2016 MAJ 30

Józsefvárosi Önkormányzat Polgármesteri Hivatal
Központi Iktató *f*

Budapest Józsefváros Önkormányzata
Polgármesteri Hivatal

Kékcsojtó: 2016 JUN 02.	Szám: 16-995
Melléklet: 1	Csirtély: Szabó E.
	Rögzítés: P

Budapest
Baross u. 63-67.
1082

Tárgy: Budapest VIII. kerület, Reviczky u. 5. Nemzeti Média és Hírközlési Hatóság optikai kábeles elérése

Tisztelt Cím!

Cégünk a TraffiCom Kft. megbízása alapján elkészítette a fenti tárgyú hálózat kiviteli tervdokumentációját.

Kérnek Önöket, hogy a beadott 2 példány tervdokumentáció alapján, tulajdonosi- és közútkezelői hozzájárulásukat szíveskedjenek megadni.

Az elkészült hozzájárulásukat a fent megadott címre szíveskedjenek küldeni.

Tisztelettel:

LOXTON KFT
2113 Erdőkertes, Banka u. 6.
Adószám: 12924349-2-13
Bankszámla szám:
01000001840010000000000000000000


Visnovszky Péter
Visnovszky Péter
Loxton Kft.
Tervező
30/420-7863

Budapesti, 2016.05.23.

JW

2. számú melléklet

JH

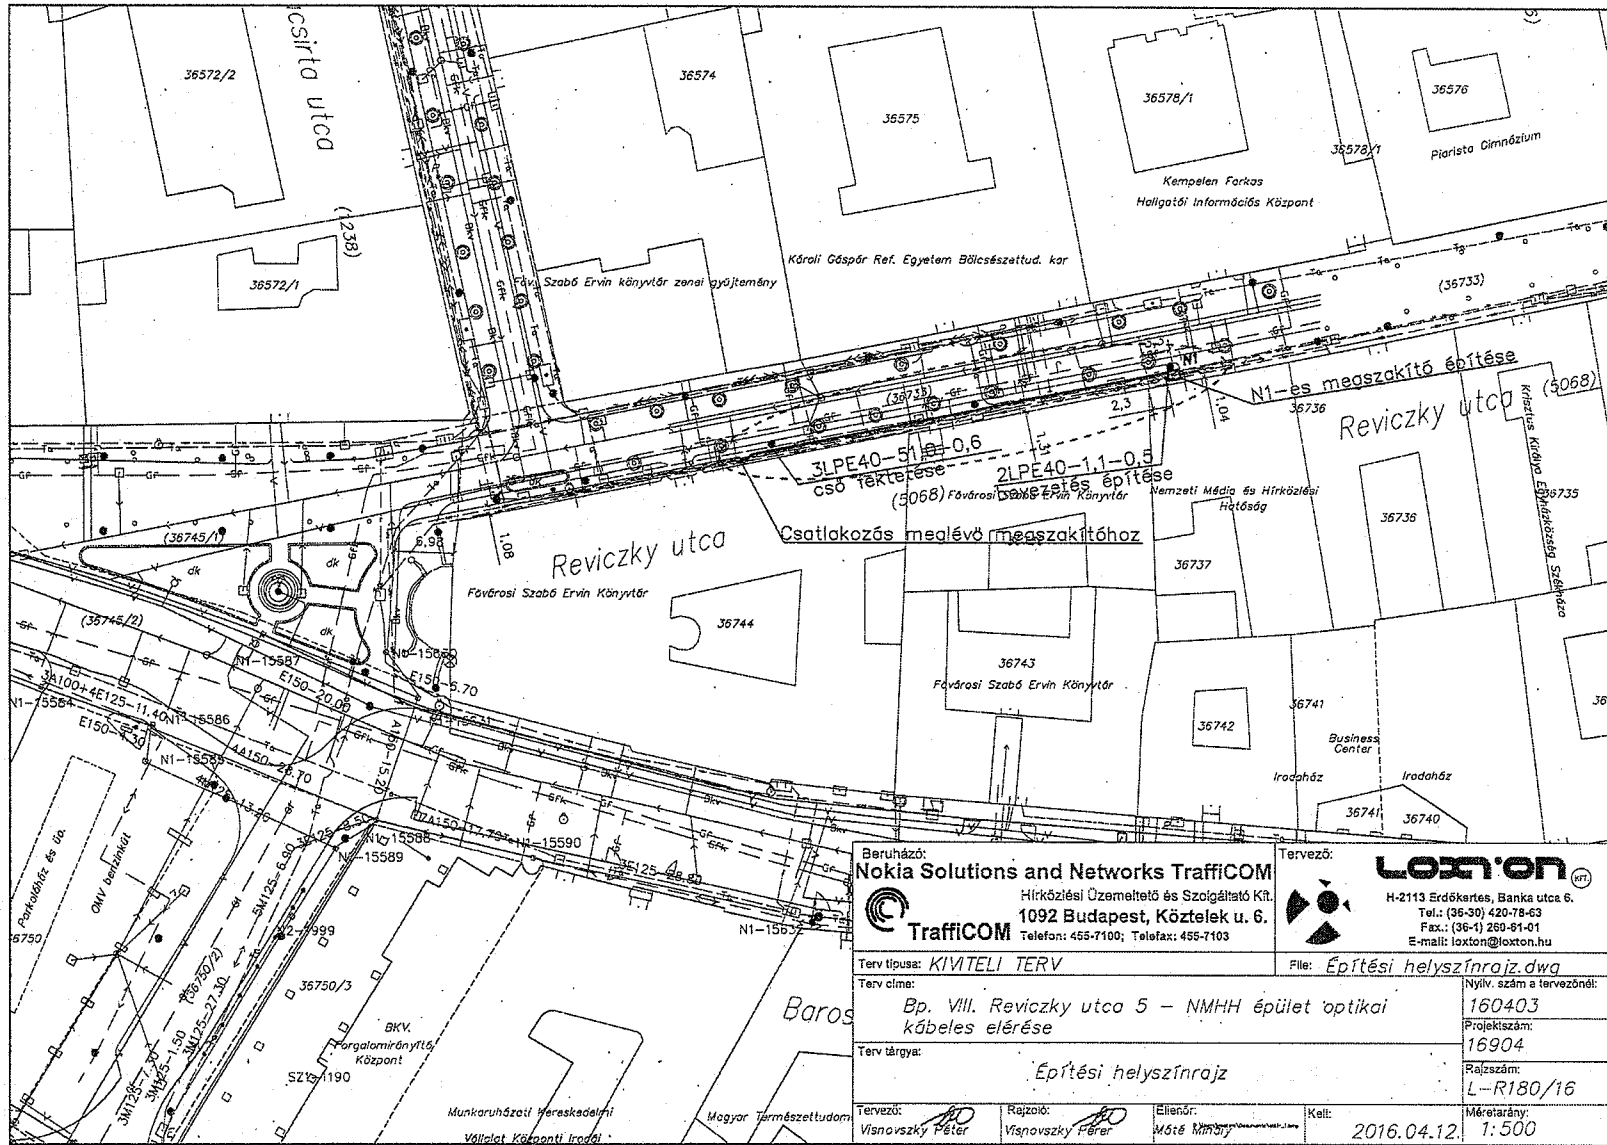

Beruházó: Nokia Solutions and Networks TrafficOM Hírközlési Üzemeltető és Szolgáltató Kft. 1092 Budapest, Köztelek u. 6. Telefon: 455-7100; Telefax: 455-7103		Tervező: LOXTON KFT. H-2113 Erdőkertes, Banka utca 6. Tel.: (36-30) 420-78-63 Fax.: (36-1) 260-81-01 E-mail: loxton@loxton.hu	
Terv típusa: KIVITELI TERV		File: Építési helyszínrajz.dwg	
Terv címe: Bp. VIII. Reviczky utca 5 – NMHH épület optikai kábeles elérése		Nyitv. szám a tervezőnél: 160403	
Terv tárgya: Építési helyszínrajz		Projektszám: 16904	
Tervező: Visnovszky Péter		Rajzoló: Visnovszky Péter	
Ellenőr: Mészáros		Kelt: 2016.04.12.	
		Méretarány: 1:500	

Rajzméret: 0,12 m2

