

Előterjesztő: Gazdálkodási Ügyosztály

..... sz. napirend

ELŐTERJESZTÉS

a Városgazdálkodási és Pénzügyi Bizottság 2016. július 11-i ülésére

Tárgy: Javaslát közterület-használati kérelmek elbírálására

Előterjesztő: dr. Galambos Eszter ügyosztályvezető

Készítette: Gyuricza Ramóna és Boros Gábor Szabolcs ügyintézők

A napirendet nyilvános ülésen kell tárgyalni.

A döntés elfogadásához egyszerű szavazattöbbség szükséges.

Melléklet: 7 db

Tisztelt Városgazdálkodási és Pénzügyi Bizottság!

I. Tényállás és a döntés tartalmának részletes ismertetése

Az elmúlt időszakban a Budapest Főváros VIII. kerület Józsefvárosi Polgármesteri Hivatalhoz az alábbi - a Józsefvárosi Önkormányzat tulajdonában lévő közterületek használatáról és használatának rendjéről szóló 18/2013. (IV.24.) önkormányzati rendelet (a továbbiakban: Rendelet) szerinti - közterület-használati hozzájárulás iránti kérelmek érkeztek. A Pénzügyi Ügyosztály tájékoztatása alapján a kérelmezőknek közterület-használati díjtartozása nincs.

1.

Közterület-használó, kérelmező:

**Budapest VIII. kerület, Bródy Sándor u. 32. szám
alatti Társasház**

(székhely: 1088 Budapest, Bródy Sándor u. 32.)

A kérelemben foglalt közterület-használat
ideje:

2016. május 23. – 2016. július 30.

Közterület-használat célja:

építési munkaterület (építési felvonulási terület –
építési konténer elhelyezése parkolóhelyen)

Közterület-használat helye:

Budapest VIII. kerület, Bródy Sándor u. 32. szám

Közterület-használat nagysága:

előtti 3 db parkolóhelyen

Közterület-használat díja:

3 db parkolóhely (parkolóhelyenként 10 m²)

Tényállás: A Budapest VIII. kerület, Bródy Sándor u. 32. szám alatti Társasház és a felújítását végző Nova Bau Hungary Kft. 2016. június 22. napján érkezett kérelmében a Városgazdálkodási és Pénzügyi Bizottság 589/2016. (VI.06.) számú határozatának visszavonását kéri tekintettel arra, hogy a határozat kézhez vételének napjáig 2016. június 22-ig a közterületet parkolásra használták és a parkoló díjat megfizették, és a jövőben is parkolásra fogják használni a parkoló díj megfizetése mellett.

Fentiek alapján a Gazdálkodási Ügyosztály javasolja a Városgazdálkodási és Pénzügyi Bizottságot 589/2016. (VI.06.) számú határozatának visszavonását.

2.

Közterület-használó, kérelmező:

[REDACTED]
[REDACTED]

A kérelemben foglalt közterület használat
ideje:

2016. július 11. – 2017. július 11.

Közterület-használat célja:

utcazenélés

Közterület-használat helye:

Budapest VIII. kerület, Szabó Ervin tér a virágágyás
melletti utolsó padnál

Közterület-használat nagysága:

2 m²

Közterület-használat díja:

0,- Ft

[Handwritten signature]

Tényállás: [REDACTED] 2016. június 15. napján érkezett kérelmében közterület-használati hozzájárulás megadását kéri a Tisztelt Bizottságtól tekintettel arra, hogy utcazenélés (hegedű és gitár) céljából kívánja használni a fenti területet. A Hatósági Ügyosztály Igazgatási Iroda az utcazenéléssel kapcsolatban nem emelt kifogást azzal a kikötéssel, hogy a kérelmező tevékenységét kizárólag 17:00 órától 20:00 óráig folytatja a fent megjelölt területen.

Fentiek alapján a Gazdálkodási Ügyosztály javasolja a közterület-használati hozzájárulás megadását. A közterület-használat díját a Rendelet 2. melléklet 5. pontjának 5.e. alpontja rögzíti, amelynek értelmében a közterület-használat díja 0,- Ft/m²/nap.

3.

Közterület-használó, kérelmező:

VIZ-SZER Kereskedelmi és Szolgáltató Bt.
(székhely: 2112 Veresegyház, Előd utca 7.)

A kérelemben foglalt közterület-használat ideje:

2016. július 11. – 2017. július 10.

Közterület-használat célja:

reklámtábla elhelyezése

Közterület-használat helye:

Budapest VIII. kerület, Práter utca 39. szám

Közterület-használat nagysága:

1 m²

Közterület-használat díja:

3 150,- Ft/m²/hó + ÁFA

Közterület-használat díja összesen:

37 800,- Ft + ÁFA (3 150,- Ft * 1 m² * 12 hó)

Díjfizetés ütemezése:

egy összegben

Tényállás: A VIZ-SZER Kereskedelmi és Szolgáltató Bt. 2016. június 29. napján beérkezett kérelmében közterület-használati hozzájárulás - teljes díjfizetéssel történő - megadását kérte a Tisztelt Bizottságtól tekintettel arra, hogy reklámtábla kihelyezése céljából kívánja használni a fenti területet.

Kérelmező 2005. szeptemberétől rendelkezik közterület-használati hozzájárulással a fenti közterületre vonatkozóan. A Rendelet 11. § (4) bekezdés i) alpontja értelmében a kérelemnek különösen tartalmaznia kell „az 5. § (2) bekezdés 1.-4. 7. és 23. pontja esetén a településképi bejelentési eljárásról szóló önkormányzati rendeletben szabályozott döntést.”

Az építésüggyel összefüggő egyes helyi önkormányzati hatósági eljárások részletes szabályairól szóló 5/2013. (II.10.) önkormányzati rendelet 16. §-a értelmében: „Ez a rendelet 2013. február 10-én lép hatályba, rendelkezéseit a hatálybelépését követően indult ügyekben kell alkalmazni.”

Fentiekre tekintettel településképi bejelentési eljárás megindítását kérelmezőnek nem kellett kezdeményezni.

A Gazdálkodási Ügyosztály javasolja a közterület-használati hozzájárulás teljes díjfizetéssel történő megadását.

4.

Közterület-használó, kérelmező:

HC Építő Kft.

(székhely: 1094 Budapest, Bokréta utca 19.)

A kérelemben foglalt közterület-használat ideje:

2016. július 18. – 2016. augusztus 22.

Közterület-használat célja:

telek takarításhoz kapcsolódó felvonulási terület (konténer, anyagtárolás)

Közterület-használat helye:

Budapest VIII. kerület, Nap utca 16. szám előtti közterületen

Közterület-használat nagysága:

1db parkolóhely (parkolóhelyenként 10 m²)+37 m² járda és úttest

Közterület-használat díja:

2 650,- Ft/parkolóhely/nap (munkanapokon, 440,- Ft/óra/parkolóhely) és 420,- Ft/m²/nap + ÁFA (munkaszüneti napokon és a járda területén)
munkaterület járdán és úttesten: 559 440,- Ft + ÁFA (420 Ft,- x 36 nap x 37 m²)

Közterület-használat díja összesen:
Díjfizetés ütemezése:

munkanapokon összesen: 54 252,- Ft + ÁFA (bruttó 2
650,- Ft,- x 26 munkanap x 1 db. parkolóhely, azaz
68 900,- Ft)
munkaszüneti napokon összesen: 42 000,- Ft + ÁFA
(nettó 420 Ft,- x 10 munkaszüneti nap x 10 m²)
655 692,- Ft + ÁFA
egy összegben

Tényállás: A HC Építő Kft. 2016. június 27. napján érkezett kérelmében közterület-használati hozzájárulás – teljes díjfizetéssel történő – megadását kéri a Tisztelt Bizottságtól tekintettel arra, hogy a Budapest VIII. kerület, Nap utca 16. szám alatti telket takarításához kapcsolódó felvonulási terület (konténer, anyagtárolás) céljából kívánja használni a fenti területet. A telek takarításával kapcsolatos munkaterületet körül kell keríteni, amelynek következtében a gyalogos forgalmat a túloldali járdára terelik.

Kérelmező érvényes BKK forgalomtechnikával rendelkezik.

Fentiek alapján a Gazdálkodási Ügyosztály javasolja a közterület-használati hozzájárulás teljes díjfizetéssel történő megadását.

5.

Közterület-használó, kérelmező:

Digital Vision Bt.
(székhely: 1085 Budapest, Kőfaragó u. 3.)

A kérelemben foglalt közterület-használat ideje:

2016. július 01. – 2016. szeptember 30.

Közterület-használat célja:

mozgó árusítás – kézi guruló kocsiról pékáru és egyéb ajándék jellegű termék árusítása

Közterület-használat helye:

Budapest VIII. kerület, Szabó Ervin tér – Reviczky u. – Mikszáth Kálmán tér

Közterület-használat nagysága:

1 db (1 m²/kézi guruló kocsi)

Mozgó árusítás időtartama:

minden nap 07:00-22:00 között

Közterület-használat díja:

6 310,- Ft/hó/m² + ÁFA

A kérelemben foglalt közterület-használat ideje:

2016. július 01. – 2016. szeptember 30.

Közterület-használat célja:

mozgó árusítás – kézi guruló kocsiról pékáru és egyéb ajándék jellegű termék árusítása

Közterület-használat helye:

Budapest VIII. kerület, Corvin sétány és keresztező utcái (Futó u. – Nagytemplom u. – Leonardo da Vinci u.) és Budapest VIII. kerület, Corvin köz (Corvin mozi körül és a Kisfaludy u. Corvin Plaza előtti szakasza)

Közterület-használat nagysága:

1 db (1 m²/kézi guruló kocsi)

Mozgó árusítás időtartama:

minden nap 07:00-22:00 között

Közterület-használat díja:

6 310,- Ft/hó/m² + ÁFA

Közterület-használat díja összesen:

37 860,- Ft + ÁFA (6 310,- Ft * 2 m² * 3 hó)

Díjfizetés ütemezése:

egy összegben

Tényállás: A Digital Vision Bt. 2016. június 29. napján érkezett kérelmében közterület-használati hozzájárulás – teljes díjfizetéssel történő – megadását kéri a Tisztelt Bizottságtól tekintettel arra, hogy kézi guruló kocsiról pékáru és egyéb ajándék jellegű termék árusítása céljából kívánja használni a fenti területeket.

A Városgazdálkodási és Pénzügyi Bizottság a 321/2016. (IV.04.) számú határozatával korábban hozzájárult a Digital Vision Bt. közterület-használati kérelméhez 2016. április 01-től 2016. június 30-ig terjedő időszakra.

Kérelmező kérelmében ismét fenti területeket jelölte meg a tevékenység végzésére, az útvonaltervet csatolta.

Tájékoztatom a Tisztelt Bizottságot, hogy a Városépítészeti Iroda településképi szempontból nem emelt kifogást. A Hatósági Ügyosztály Igazgatási Iroda kereskedelmi szempontból nem emelt kifogást.

A fentiekre való tekintettel a Gazdálkodási Ügyosztály javasolja közterület-használati hozzájárulás teljes díjfizetéssel történő megadását, továbbá a 2016. július 01. – 2016. július 10. napjáig - díjfizetési kötelezettség mellett - vonatkozó közterület-használat tudomásulvételét.

6.

Közterület-használó, kérelmező:

Budapest VIII. kerület, Víg utca 26. szám alatti Társasház

(székhely: 1084 Budapest, Víg u. 26.)

A kérelemben foglalt közterület-használat ideje:

2016. július 18. – 2016. augusztus 28.

Közterület-használat célja:

építési munkaterület (építési felvonulási terület-építési konténer elhelyezése parkolóhelyen)

Közterület-használat helye:

Budapest VIII. kerület, Víg u. 27. szám előtti 2 db parkolóhelyen (Vásárcsarnok oldalában)

Közterület-használat nagysága:

2 db parkolóhely (parkolóhelyenként 10 m²)

Közterület-használat díja:

2 650,- Ft/parkolóhely/nap (munkanapokon, 440,- Ft/óra/parkolóhely) és 420,- Ft/m²/nap + ÁFA (munkaszüneti napokon és a járda területén)

munkanapokon összesen: 125 197,- Ft + ÁFA (bruttó 2 650 Ft,- x 30 munkanap x 2 db. parkolóhely, azaz 159 000,- Ft)

munkaszüneti napokon összesen: 100 800,- Ft + ÁFA (nettó 420 Ft,- x 12 munkaszüneti nap x 20 m²)

Közterület-használat díja összesen:

225 997,- Ft + ÁFA

Díjkiesés, díjelengedés esetén:

225 997,- Ft + ÁFA

Tényállás: A Budapest VIII. kerület, Víg u. 26. szám alatti Társasház 2016. június 24. napján érkezett kérelmében közterület-használati hozzájárulás – teljes díjmentességgel történő – megadását kéri a Tisztelt Bizottságtól tekintettel arra, hogy a Társasház felújításához kapcsolódó építési munkaterület (építési felvonulási terület - építési konténer elhelyezése) céljából kívánja használni a fenti területet. A Társasház felújítása a Társasházi Pályázatokat Elbíráló Munkacsoport javaslata és a 2016. február 18. napján kelt polgármesteri döntés alapján önkormányzati támogatásból valósul meg.

A Rendelet 24. § (1) bekezdés b) pontjának értelmében a Bizottság a közterület-használati díjat korlátlanul csökkentheti, vagy elengedheti a fővárosi, önkormányzati vagy állami pályázaton elnyert támogatásból történő épület felújítások esetében.

Tekintettel arra, hogy építési munkálatok esetén a közterületek nagymértékben károsodhatnak, ezért a Gazdálkodási Ügyosztály a közterület-használati hozzájárulás megadását teljes díjfizetés mellett javasolja, azzal, hogy a kérelmező a Rendelet 26. § (1) bekezdésben foglaltak alapján külön kérelemmel a közterület-használat díjának 100%-át visszaigényelheti, amennyiben a közterületet az átvételekor fennálló eredeti állapotában – szakvéleménnyel igazoltan - bocsátja az Önkormányzat rendelkezésére.

7.

Közterület-használó, kérelmező:

English Garden Nonprofit Kft.
(székhely: 1089 Budapest, Villám u. 25.)

A kérelemben foglalt közterület-használat ideje:

2016. július 18. – 2016. augusztus 01.

Közterület-használat célja:

építési munkaterület (építési konténer elhelyezése parkolóhelyen)

Közterület-használat helye:

Budapest VIII. kerület, Villám u. 27. szám előtti 1 db parkolóhelyen

Közterület-használat nagysága:

1 db parkolóhely (parkolóhelyenként 10 m²)

Közterület-használat díja:

3 300,- Ft/konténer /nap + ÁFA

Közterület-használat díja összesen:

49 500,- Ft + ÁFA (3 300,- Ft*1 db*15 nap)

Díjfizetés ütemezése:

egy összegben

Tényállás: Az English Garden Nonprofit Kft. 2016. június 27. napján érkezett kérelmében közterület-használati hozzájárulás – teljes díjfizetéssel történő – megadását kéri a Tisztelt Bizottságtól tekintettel arra, hogy kert takarítás és az épületben hagyott tárgyak eltávolítása céljából kívánja használni a fenti területet.

Fentiek alapján a Gazdálkodási Ügyosztály javasolja a közterület-használati hozzájárulás - teljes díjfizetéssel történő - megadását.

II. A betérjesztés indoka

A beérkezett kérelmek elbírálása, valamint az előterjesztés tárgyában a döntés meghozatala a Tisztelt Bizottság hatáskörébe tartozik.

III. A döntés célja, pénzügyi hatása

A döntés célja a beérkezett kérelmek Bizottság által határidőben történő elbírálása.

Tervezett bevétel:

VÍZ-SZER Kereskedelmi és Szolgáltató Bt.

37 800,- Ft + ÁFA

HC Építő Kft.

655 692,- Ft + ÁFA

Digital Vision Bt.

37 860,- Ft + ÁFA

Budapest VIII. kerület, Víg utca 26. szám alatti Társasház

225 997,- Ft + ÁFA

English Garden Nonprofit Kft.

49 500,- Ft + ÁFA

Összesen:

1 006 849,- Ft + ÁFA

IV. Jogszabályi környezet

A Rendelet 12. §-a értelmében a közterület-használattal – hozzájárulással és elutasítással – kapcsolatos önkormányzati hatósági eljárásban a hivatkozott rendeletben rögzítettek szerint elsőfokon a Városgazdálkodási és Pénzügyi Bizottság dönt. A Rendelet melléklete meghatározza a közterület használatok utáni fizetendő díj mértékét.

A közterület-használati díjfizetés ütemezéséről a Rendelet 18. § (1) – (2) bekezdései az alábbiak szerint rendelkeznek:

„(1) A díjat a közterület-használati hozzájárulásban rögzített időtartamra és módon a jogosult köteles előre egyösszegben megfizetni.

(2) Tartós (legalább hat hónapot meghaladó) közterület-használat esetén a Bizottság a jogosult kérelmére havonta, negyedévente vagy félévente esedékes, egyenlő összegű díjfizetést megállapíthat, amennyiben az esedékes díj 10.000 forintnál magasabb. Ezt a tényt a közterület-használati hozzájárulásban rögzíteni kell.”

A közterületi használati díjak csökkentéséről, elengedéséről a Rendelet 24. § (1) bekezdése az alábbiak szerint rendelkezik:

„A Rendelet 2. melléklete alapján megállapított közterület-használati díjak korlátlanul csökkenthetőek vagy elengedhetőek:

- a. az Önkormányzat érdekében végzett építési, felújítási munkálatok végzése esetében;
- b. a fővárosi, vagy önkormányzati pályázaton elnyert támogatásból történő épület felújítások esetében;
- c. humanitárius és karitatív célok érdekében végzett tevékenység esetében;
- d. kulturális és környezetvédelmi célok érdekében végzett tevékenység esetében;
- e. minden olyan esetben, amikor a Bizottság úgy ítéli meg, hogy az Józsefváros érdekeit szolgálja;
- f. bejegyzett politikai pártok, egyházak és társadalmi szervezetek nem kereskedelmi célú rendezvénye esetében;
- g. oktatási, tudományos vagy ismeretterjesztő témájú filmalkotások forgatása esetében;
- h. a Filmtv. hatálya alá nem tartozó alkotások forgatása esetén, ahol az igénybeveendő terület a 15 m²-t elérő, de a 20 m²-t meg nem haladó területű;
- i. a Filmtv. hatálya alá nem tartozó alkotások forgatása esetén, amelynek időtartama a kérelmezett időponttól számított 30 naptári napon belül összességében nem haladja meg a 2 naptári napot.”

A Rendelet 9. § (1) bekezdése szerint: „Közterület-használati hozzájárulás csak ideiglenes jelleggel – meghatározott időtartamra vagy meghatározott feltétel bekövetkeztéig – adható, legfeljebb 3 évre; a településképi bejelentési eljárás során hozott döntésben engedélyezett reklámberendezés elhelyezése esetén legfeljebb 10 évre.”

Fentiek alapján kérem az alábbi határozati javaslat elfogadását.

Határozati javaslat

I. A Városgazdálkodási és Pénzügyi Bizottság úgy dönt, hogy az 589/2016. (VI.06.) számú határozata alapján a Budapest VIII. kerület, Bródy Sándor u. 32. szám alatti Társasház részére 2016. május 23. – 2016. július 30. napja közötti időre szóló, közterület-használati hozzájárulást visszavonja.

Felelős: polgármester
Határidő: 2016. július 11.

II. A Városgazdálkodási és Pénzügyi Bizottság úgy dönt, hogy közterület-használati hozzájárulást ad – díjfizetési kötelezettség nélkül – az alábbiak szerint azzal a kikötéssel, hogy a használó tevékenységét kizárólag 17:00 órától 20:00 óráig folytatja:

Közterület-használó, kérelmező:



A közterület használat ideje:

2016. július 11. – 2017. július 11.

Közterület-használat célja:

utcazenélés

Közterület-használat helye:

Budapest VIII. kerület, Szabó Ervin tér a virágágyás melletti utolsó padnál

Közterület-használat nagysága:

2 m²

Felelős: polgármester
Határidő: 2016. július 11.

III. A Városgazdálkodási és Pénzügyi Bizottság úgy dönt, hogy közterület-használati hozzájárulást ad – előre egy összegben történő teljes díjfizetéssel – az alábbiak szerint:

Közterület-használó, kérelmező: **VÍZ-SZER Kereskedelmi és Szolgáltató Bt.**
(székhely: 2112 Veresegyház, Előd utca 7.)

A közterület-használat ideje: 2016. július 11. – 2017. július 10.
Közterület-használat célja: reklámtábla elhelyezése
Közterület-használat helye: Budapest VIII. kerület, Práter utca 39. szám
Közterület-használat nagysága: 1 m²

Felelős: polgármester
Határidő: 2016. július 11.

IV. A Városgazdálkodási és Pénzügyi Bizottság úgy dönt, hogy közterület-használati hozzájárulást ad – előre egy összegben történő teljes díjfizetéssel – az alábbiak szerint:

Közterület-használó, kérelmező: **HC Építő Kft.**
(székhely: 1094 Budapest, Bokréta utca 19.)

A közterület-használat ideje: 2016. július 18. – 2016. augusztus 22.
Közterület-használat célja: telek takarításhoz kapcsolódó felvonulási terület (konténer, anyagtárolás)
Közterület-használat helye: Budapest VIII. kerület, Nap utca 16. szám előtti közterületen
Közterület-használat nagysága: 1db parkolóhely (parkolóhelyenként 10 m²)+37 m² járda és úttest

Felelős: polgármester
Határidő: 2016. július 11.

V. A Városgazdálkodási és Pénzügyi Bizottság úgy dönt, hogy

1. közterület-használati hozzájárulást ad –teljes díjfizetéssel – az alábbiak szerint:

Közterület-használó, kérelmező: **Digital Vision Bt.**
(székhely: 1085 Budapest, Kőfaragó u. 3.)

A közterület-használat ideje: 2016. július 11. – 2016. szeptember 30.
Közterület-használat célja: mozgó árusítás – kézi guruló kocsiról pékáru és egyéb ajándék jellegű termék árusítása
Közterület-használat helye: Budapest VIII. kerület, Szabó Ervin tér – Reviczky u. – Mikszáth Kálmán tér
Közterület-használat nagysága: 1 db (1 m²/kézi guruló kocsi)
Mozgó árusítás időtartama: minden nap 07:00-22:00 között

A közterület-használat ideje: 2016. július 11. – 2016. szeptember 30.
Közterület-használat célja: mozgó árusítás – kézi guruló kocsiról pékáru és egyéb ajándék jellegű termék árusítása
Közterület-használat helye: Budapest VIII. kerület, Corvin sétány és keresztező utcái (Futó u. – Nagytemplom u. – Leonardo da Vinci u.) és Budapest VIII. kerület, Corvin köz (Corvin mozi körül és a Kisfaludy u. Corvin Plaza előtti

Közterület-használat nagysága: szakasza)
1 db (1 m²/kézi guruló kocsi)
Mozgó árusítás időtartama: minden nap 07:00-22:00 között

Felelős: polgármester
Határidő: 2016. július 11.

2. tudomásul veszi – teljes díjfizetéssel - a Digital Vision Bt. Budapest VIII. kerület, Szabó Ervin tér – Reviczky u. – Mikszáth Kálmán tér, valamint a Budapest VIII. kerület, Corvin sétány és keresztező utcái (Futó u. – Nagytemplom u. – Leonardo da Vinci u.) és Budapest VIII. kerület, Corvin köz (Corvin Mozi körül és a Kisfaludy u. Corvin Plaza előtti szakasza) vonatkozásában mozgó árusítás – kézi guruló kocsiról pékárú és egyéb ajándék jellegű termék árusítása céljából igénybe vett közterület-használatát 2016. július 01. napjától - 2016. július 10. napjáig szóló időtartamra.

Felelős: polgármester
Határidő: 2016. július 11.

VI. A Városgazdálkodási és Pénzügyi Bizottság úgy dönt, hogy közterület-használati hozzájárulást ad – előre egy összegben történő teljes díjfizetéssel – az alábbiak szerint:

Közterület-használó, kérelmező: **Budapest VIII. kerület, Víg utca 26. szám alatti Társasház**
(székhely: 1084 Budapest, Víg u. 26.)

A közterület-használat ideje: 2016. július 18. – 2016. augusztus 28.
Közterület-használat célja: építési munkaterület (építési felvonulási terület-építési konténer elhelyezése parkolóhelyen)
Közterület-használat helye: Budapest VIII. kerület, Víg u. 27. szám előtti 2 db parkolóhelyen (Vásárcsarnok oldalában)
Közterület-használat nagysága: 2 db parkolóhely (parkolóhelyenként 10 m²)

Felelős: polgármester
Határidő: 2016. július 11.

VII. A Városgazdálkodási és Pénzügyi Bizottság úgy dönt, hogy közterület-használati hozzájárulást ad – előre egy összegben történő teljes díjfizetéssel – az alábbiak szerint:

Közterület-használó, kérelmező: **English Garden Nonprofit Kft.**
(székhely: 1089 Budapest, Villám u. 25.)


A közterület-használat ideje: 2016. július 18. – 2016. augusztus 01.
Közterület-használat célja: építési munkaterület (építési konténer elhelyezése parkolóhelyen)
Közterület-használat helye: Budapest VIII. kerület, Villám u. 27. szám előtti 1 db parkolóhelyen
Közterület-használat nagysága: 1 db parkolóhely (parkolóhelyenként 10 m²)

Felelős: polgármester
Határidő: 2016. július 11.

A döntés végrehajtását végző szervezeti egység: Gazdálkodási Ügyosztály

A lakosság széles körét érintő döntések esetén javaslata a közzététel módjára:
nem indokolt hirdetőtáblán honlapon

Budapest, 2016. július 05.

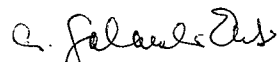
dr. Galambos Eszter
ügyosztályvezető

KÉSZÍTETTE: GAZDÁLKODÁSI ÜGYOSZTÁLY

LEÍRTA: BOROS GÁBOR SZABOLCS ÜGYINTÉZŐ

PÉNZÜGYI FEDEZETET NEM IGÉNYEL, IGAZOLÁS: 

JOGI KONTROLL: 

ELLENŐRIZTE:



DR. MÉSZÁR ERIKA

ALJEGYZŐ

2016 JÚL 05

BETERJESZTÉSRE ALKALMAS:

JÓVÁHAGYTA:



DANADA-RIMÁN EDINA

JEGYZŐ

2016 JÚL 05

SOÓS GYÖRGY

A VÁROSGAZDÁLKODÁSI ÉS PÉNZÜGYI BIZOTTSÁG ELNÖKE



Gyuricza Ramóna

Feladó: Nova Bau Hungary Kft. <novabauhun@gmail.com>
Küldve: 2016. június 22. 13:14
Címzett: Gyuricza Ramóna
Tárgy: Közterület foglалás (parkolóhelyek) ügye - Bródy Sándor utca 32.
Mellékletek: WP_20160622_12_25_48_Pro.jpg; WP_20160622_12_25_55_Pro.jpg; WP_20160622_12_25_58_Pro.jpg; WP_20160622_12_26_05_Pro.jpg; WP_20160622_12_26_08_Pro.jpg

Tisztelt Gyuricza Ramóna!

A mai napon a levelemhez mellékelten csatolt határozatot átvettük.

Tájékoztatom, hogy tekintettel arra, hogy engedélyünk a mai napig nem volt, így **ezidáig a közterületet nem vettük használatba, ott csak és kizárólag parkolás történt a parkolóhelyen, a parkolási díj megfizetése mellett.**

A közterületről a képviselők által állapotfelmérés ugyan készült (amelyről mi nem kaptunk semmiféle dokumentumot), de átadás-átvétel nem történt és arról jegyzőkönyvet sem vettünk fel.

Tekintettel azonban arra, hogy a jelen határozatban olyan kitétel szerepel, amelyről minket előzetesen nem tájékoztattak (nevezetesen, hogy előre fizessünk be 1.096.038 Ft-ot, melyet később majd esetleg visszaigényelhetünk) úgy döntöttünk, hogy **a közterület tényleges használatával nem kívánunk élni, azt nem kívánjuk igénybe venni, ennél fogva a használat díját sem kívánjuk megfizetni.**

A továbbiakban a szükséges parkoláshoz a parkolóhelyeken a parkolási díjat a szokásos módon megfizetjük.

Kérjük fentiek szíves tudomásulvételét!

A levelem kézhezvételéről, kérem írásos visszajelzését!

Üdvözlettel:
Novák Zoltán
ügyvezető igazgató

Nova Bau Hungary Kft.
Székhely: 1149 Budapest, Mogyoródi út 49.
Mobil: +36 70 611 5557
E-mail: novabauhun@gmail.com
Web: www.novabauhun.hu
Adószám: 14037636-2-42
Céj.sz.: 01-09-277460
Bankszámlasz.: 18203246-06017288-40010018

--
Ezen üzenet vírusellenőrzésen esett át, és vírusmentesnek bizonyult.

MailScanner - E-mail vírus és spamkereső
A MailScanner köszöni a [transtec Computers](http://www.transtec.com) támogatását.



BUDAPEST FŐVÁROS VIII. KERÜLET
JÓZSEFVÁROSI ÖNKORMÁNYZAT

VÁROSGAZDÁLKODÁSI ÉS
PÉNZÜGYI BIZOTTSÁGA

SOÓS GYÖRGY
elnök

Ügyintéző: Gyuricza Ramóna
Tel.: 459-2274
Fax: 459-2276
e-mail: gyuriczar@jozsefvaros.hu

Tárgy: közterület használati hozzájárulás
Ügyiratszám: 16-886/2/2016.

HATÁROZAT

Budapest VIII. kerület, Bródy Sándor utca 32. szám alatti Társasház (adószám: 28875732-01-42, székhely. 1088 Budapest, Bródy Sándor utca 32.) – a továbbiakban: kérelmező – közterület használat iránt előterjesztett kérelmének a Városgazdálkodási és Pénzügyi Bizottság 589/2016. (VI.06.) számú határozatával helyt adott és

2016. május 23-tól

2016. július 30-ig

hozzájárul

a Budapest VIII. kerület, Bródy Sándor u 32. szám előtt 3 db parkolóhelyen (10 m² parkolóhelyenként) építési munkaterület (építési felvonulási terület és építési konténer elhelyezése) elhelyezése céljából történő igénybeviteléhez.

Az önkormányzati hatóság a közterület használatának díja címén kötelezi a kérelmezőt arra, hogy fizessen meg Budapest Főváros VIII. kerület Józsefvárosi Önkormányzat K&H Bank Zrt-nél vezetett 10403387-00028570-00000000 számú számlájára a határozat kézhezvételével egyidejűleg egy összegben nettó 863 022,- Ft+ÁFA, összesen bruttó 1 096 038,- Ft, egymillió – kilencvenhatezer - harmincyolc forint közterület-használati díjat.

A határozat ellen - a közléstől számított 15 napon belül - a Budapest Főváros VIII. kerület Józsefvárosi Önkormányzat Képviselő-testületéhez címzett, de a Polgármesteri Hivatal Gazdálkodási Ügyosztályához benyújtott, 5000,- Ft-os illetékbélyeggel ellátott fellebbezéssel lehet élni. A fellebbezésről a Képviselő-testület dönt.

INDOKOLÁS

Budapest VIII. kerület, Bródy Sándor utca 32. szám alatti Társasház közterület-használati hozzájárulás iránti kérelmet nyújtott be Budapest Főváros VIII. kerület Józsefvárosi Önkormányzathoz (a továbbiakban: Önkormányzat) 2016. május 18. napján.



BUDAPEST FŐVÁROS VIII. KERÜLET
JÓZSEFVÁROSI ÖNKORMÁNYZAT

VÁROSGAZDÁLKODÁSI ÉS
PÉNZÜGYI BIZOTTSÁGA

SOÓS GYÖRGY
elnök

Kérelme alapján az Önkormányzat tulajdonában lévő Budapest VIII. kerület Bródy S. u 32. szám előtt 3 db parkolóhelyen (10 m² parkolóhelyenként) építési munkaterület (építési felvonulási terület és építési konténer elhelyezése) elhelyezése céljából kívánja igénybe venni.

A közterületek rendeltetéstől eltérő használatának szabályait a Józsefvárosi Önkormányzat tulajdonában lévő közterületek használatáról és használatának rendjéről szóló 18/2013. (IV.24.) önkormányzati rendelet (a továbbiakban: Rendelet) szabályozza meghatározva, hogy mely esetekben, mely tevékenységekhez kötelező a közterület-használat hozzájárulás beszerzése, egyben meghatározza a közterület használat ellenértékét (közterület használati díj), a kérelem benyújtásának és elbírálásának rendjét is.

A Kérelmező által előterjesztett kérelem megfelel a Rendeletben foglaltaknak, mivel Kérelmező a Rendelet 5. § (2) bekezdés 9. pontjában építési munkaterület elhelyezése céljából kérte a közterület-használatot. A kérelem formai és egyéb tartalmi szempontból megfelelt a Rendelet 11. § (4) és (5) bekezdéseiben írt követelményeknek (kérelmező adatai, a használat célja, időtartama stb.), a Rendelet által előírt mellékleteket kérelmező csatolta. Ezért a Rendelet 12. § (1) bekezdése értelmében a kérelem elbírálására hatáskörrel rendelkező önkormányzati bizottság – Budapest Főváros VIII. kerület Józsefvárosi Önkormányzat Képviselő-testületének Városgazdálkodási és Pénzügyi Bizottsága önkormányzati hatósági jogkörben eljárva - 2016. június 06. napján tartott ülésén elbírálta azt, és az 589/2016. (VI.06.) számú határozatával hozzájárulást adott a kérelmező részére.

Kérelmező a közterület-használati hozzájárulás megadását teljes díjmentességgel kérte, azonban tekintettel arra, hogy építési munkálatok esetén a közterületek nagymértékben károsodhatnak, így a közterület-használati hozzájárulás megadása teljes díjfizetés mellett javasolt, azzal, hogy a társasház a Rendelet 26. § (1) bekezdésben foglaltak alapján külön kérelemmel a közterület-használat díjának 100%-át visszaigényelheti, amennyiben a hozzájárulásban meghatározott idő elteltét követő 5 munkanapon belül a közterületet az átvételekor fennálló eredeti állapotában bocsátja az Önkormányzat rendelkezésére.

A közterület-használati díj megállapítása a Rendelet 17. § -19. §-ai szerint, a 2. számú mellékletben foglalt díjtáblázat 2. pontja 2.a. alpontjában foglalt építési munkaterület Ft/m²/nap) munkaszüneti napokon 420-Ft/m²/nap - napi m² használati díj - alapulvételével és a Rendelet 20. § (2) bekezdésében került meghatározásra, a napi m² használati díj és az engedélyezett alapterület valamint az engedélyezett, napokban számított időtartam szorzataként, valamint munkanapokon a Rendelet 20. § (2) bekezdése alapján a fizetendő díj napi összege megegyezik a területre érvényes 1 órai parkolási díj és a díjköteles időszak szorzatának összegével parkolóhelyenként, azaz 2 650,- Ft/parkolóhely/nap (munkanapokon, 265,- Ft/óra/parkolóhely).

Felhívom a kérelmező figyelmét arra, hogy a Rendelet értelmében



12
A



BUDAPEST FŐVÁROS VIII. KERÜLET
JÓZSEFVÁROSI ÖNKORMÁNYZAT

VÁROSGAZDÁLKODÁSI ÉS
PÉNZÜGYI BIZOTTSÁGA

SOÓS GYÖRGY
elnök

- ha a közterület-használati hozzájárulás megszűnik vagy szünetel, a jogosult kártalanítási igény nélkül köteles a közterület eredeti állapotát – különösen annak tisztaságát – haladéktalanul helyreállítani,
- a rendelkező részben írt a közterület-használati díjat a közterület esetleg ténylegesen kisebb területű használatára, illetve a közterületen elhelyezett létesítmény tényleges üzemeltetésére tekintet nélkül köteles megfizetni,
- a közterületet használó köteles a használat céljára engedélyezett területet és annak környezetét folyamatosan tisztán, balesetmentesen, rendezett állapotban tartani, és a közterület használat időtartama alatt a szükséges állagmegóvási, karbantartási és tisztántartási kötelezettségét teljesíteni,
- a közterület használat kapcsán elhelyezni kívánt létesítmények, berendezések, egyéb tárgyak biztonságos elhelyezéseért, őrzéséért a közterületet használó felel, azok esetleges megrongálódása esetén az Önkormányzat felé kártérítési igénnyel nem élhet,
- a közterület-használati jogosultság nem pótolja a jogszabályokban előírt egyéb – hatósági, illetve szakhatósági – engedélyek (pl. építésügyi, egészségügyi, rendészeti szakhatóságok engedélyei) beszerzését és csak a közreműködő szakhatóságok hozzájárulásában foglalt előírások megvalósítása esetén érvényes. A közterület használó köteles jelen határozat eredeti példányát vagy annak hitelesített másolatát a helyszínen tartani és az ellenőrzésre jogosult személyek felszólítására bemutatni. A közterület-használattal járó járulékos költségek (pl.: energiadíj, vízdíj) viselése, illetve megfizetése a közterület használó kötelezettsége. Ennek teljesítése érdekében köteles a megfelelő közműszolgáltatókkal a szükséges megállapodásokat megkötöni. A közterület használatra vonatkozó jogosultság megszűnése után használó köteles a közterület eredeti állapotát kártalanítási igény nélkül saját költségén helyreállítani. A közterület-használati hozzájárulást a Rendelet 14. § (3) bekezdésben szabályozott estekben vissza kell vonni. Amennyiben a közterület-használat során a használattal összefüggésben a terület megrongálódik, abban kár keletkezik, illetve azok másnak kárt okoznak, úgy a közterület használó a rongálódást saját költségén köteles helyreállítani és a kárt megtéríteni. A közterület használó köteles az engedélyezett időtartam lejártát követően a közterület használatával minden kártalanítási és csereterület biztosítására irányuló igény nélkül haladéktalanul felhagyni, és az eredeti állapotnak megfelelően a közterület tulajdonosának rendelkezésére bocsátani.

Amennyiben a közterület használó a közterületet a jelen határozatban meghatározott idő után is használni kívánja, köteles legalább 16 munkanappal a lejáratú idő előtt újabb kérelmet benyújtani. A közterületet tovább használni csak az újabb hozzájárulás birtokában lehet.

A Rendelet 26. § (2) bekezdése értelmében a közterületnek a közterület-használati hozzájárulás megkezdésének időpontjában és a lejárat időpontjában fennálló állapotáról jegyzőkönyvet kell felvenni, melynek mellékletét képezik a fényképfelvételek.



BUDAPEST FŐVÁROS VIII. KERÜLET
JÓZSEFVÁROSI ÖNKORMÁNYZAT

VÁROSGAZDÁLKODÁSI ÉS
PÉNZÜGYI BIZOTTSÁGA

SOÓS GYÖRGY
elnök

A közterület tényleges használatának megkezdése előtt használó köteles az Önkormányzat képviselőjével (1082 Budapest, Baross utca 63-67., tel: 459-2274) közös állapotfelmérést végezni és arról átadás-átvételi jegyzőkönyvet felvenni.

Továbbá használó köteles a közterület-használat megszűnésekor vagy szünetelésekor az általa használt közterületet az Önkormányzatnak visszaadni, amit kizárólag az Önkormányzat képviselőjének személyes jelenlétében tehet meg, amelyről szintén átadás-átvételi jegyzőkönyvet kell felvenni. Az átadást-átvételnél csak a használó nevében teljes körűen nyilatkozattétel és kötelezettségvállalás jogával rendelkező személy járhat el.

A rendelkező részben foglalt döntés a Rendelet 11. § (4) és (5) bekezdéseiben foglalt jogszabályi előírásokon alapszik, melyet a döntést hozó a közigazgatási hatósági eljárás és szolgáltatás általános szabályairól szóló 2004. évi CXL. törvény (továbbiakban: Ket.) 71-74. §-ai szerinti határozatban rendelt kiadni.

A döntést hozó önkormányzati bizottság hatásköre a Rendelet 12.§ (1) bekezdésén alapszik.

Az önkormányzati hatóság a határozatát a Rendelet 1. §, 12. § (1) bekezdése és 17. §-23. §-ai Ket. 19. § (2) bekezdése alapján hozta meg.

A közterület-használati hozzájárulási kérelem elbírálása során figyelembe vette a Fővárosi Szabályozási Kerettervről szóló 46/1998. (X. 15.) Főv. Kgy. rendeletet (FSZKT), a Budapesti Városrendezési és Építési Keretszabályzatról szóló 47/1998. (X. 15.) Főv. Kgy. rendeletet (BVKSZ), és a Józsefvárosi Kerületi Építési Szabályzatáról szóló 66/2007. (XII.12.) rendeletet (JÓKÉSZ).

A határozat elleni a fellebbezés lehetőségét a Ket. 98. § (1)-(4) bekezdései, valamint a 99. § (1) bekezdése,- figyelemmel a 107. § (1) bekezdésében foglaltakra - biztosítja.

A fellebbezési illeték mértékét az illetékekről szóló 1990. évi XCIII. törvény 29. §-a alapján állapítottam meg.

Budapest, 2016. június 08.



Soós György
Városgazdálkodási és Pénzügyi Bizottság
elnöke

albmnd

14



BUDAPEST FŐVÁROS VIII. KERÜLET
JÓZSEFVÁROSI ÖNKORMÁNYZAT

VÁROSGAZDÁLKODÁSI ÉS
PÉNZÜGYI BIZOTTSÁGA

SOÓS GYÖRGY
elnök

A határozatról értesülnek:

- 1) a kérelmező,
- 2) a VIII. kerületi Rendőrkapitányság,
- 3) a Budapest Főváros VIII. kerület Józsefvárosi Polgármesteri Hivatal Közterület-felügyeleti Ügyosztály
- 4) a Budapest Főváros VIII. kerület Józsefvárosi Polgármesteri Hivatal Hatósági Ügyosztály,
- 5) a Budapest Főváros VIII. kerület Józsefvárosi Polgármesteri Hivatal Pénzügyi Ügyosztály,
- 6) irattár

Érkezett: 2016 JUN 15	Szám: 16-1065	
Melléklet: 2	Osztály: Gyúrcsál	Előszám: P

ZSEFVÁROSI POLGÁRMESTERI HIVATAL
24.

2016 JUN 15
65365

K É R E L E M
a Józsefvárosi Önkormányzat tulajdonában lévő közterület használatához
nyomatványt olvashatóan, nyomtatott belével kitölteni!

Gazdasági társaságok, egyéni cég, társadalmi és egyéb szervezetek esetében:

Kérelmező neve: telefon:
Kapcsolattartó ügyintéző neve: telefon:
e-mail cím:
Székhelye: irsz.: 1096 helység: Budapest (u., tér): szám:
Cégjegyzék szám/ Nyilvántartási szám:
Bankszámlaszáma:
Adószáma:

Egyéni vállalkozás esetében:

Kérelmező neve: telefon:
Lakcíme: irsz.: helység: (u., tér): szám:
c-mail cím:
Vállalkozó nyilvántartási száma:
Adószáma:
Bankszámlaszáma:

Magánszemélyek esetében:

Kérelmező neve: telefon:
Lakcíme: irsz.: helység: (u., tér): szám:
Születési helye: ideje: év hó nap, anyja neve:
e-mail cím:

Megjegyzés: Fenti adatok közlése a közterület-használati kérelmek elbírálásához, valamint a közterület-használati hozzájárulásban foglaltak ellenőrzéséhez szükségesek. Az adatokat a Polgármesteri Hivatal Gazdálkodási, illetve Közterület-felügyeleti Ügyosztálya kezeli az információs önrendelkezési jogról és az információszabadságról szóló 2011. évi CXII. törvény alapján.

Közterület-használat ideje: 2016 év 07 hó 07 naptól - 2017. év 07 hó 07 napig
(Több időpont-, helyszín esetén kérünk listát mellékelni!)

Közterület-használat célja: Utcai Zeneleis

Kérelemmel érintett közterület nagysága: 2. fős m²/db

Közterület helye: Budapest, VIII. kerület. Domonkos utca
.....(utca, tér).....szám előtti: járdán, úttesten, zöldterületen vagy

Megjegyzés (Egyéb tény, körülmény, LEVELEZÉSI CÍM, amennyiben a fenti adatoktól eltér, stb.):

Két főre részben Hegedű-Gábor (Tiszta) és
Este 6-9.ig részben Tisztelettel kérem
megnyitni a
közterületet

X Szabó Ernő-József kiegészítés mellett az 1. és 2. pad

Kérjük a túloldalon jelzett mellékleteket csatolni, és
a kérelemnyomatványt aláírni szíveskedjék!

16
J

A kérelmező tudomásul veszi, hogy

- a kérelem benyújtása nem jogosítja fel a közterület használatára,
- a Józsefvárosi Önkormányzat tulajdonában lévő közterületek használatáról és használatának rendjéről szóló 18/2013. (IV. 24.) önkormányzati rendelet 17. § (1) bekezdése szerint a közterület használatáért közterület-használati díjat köteles fizetni,
- a közterületen kizárólag a kereskedelmi tevékenységek végzésének feltételeiről szóló 210/2009. (IX.29.) Kormányrendelet 12. § (1) bekezdése alapján a rendelet 5. mellékletében meghatározott termékek árusíthatók.

A kérelemhez a kérelmezőnek az alábbi melléleteket kell csatolnia: (A csatolt mellékletet kérjük X-el jelölni)

1. A közterületen folytatni kívánt tevékenység gyakorlására feljogosító egyszerű okirat másolatát: - egyéni vállalkozás esetén: vállalkozói igazolványt, - gazdasági társaság, egyéni cég esetén: 30 napnál nem régebbi cégkivonatot, aláírási címpéldányt, - társadalmi és egyéb szervezetek esetében: a nyilvántartásba-vételüket igazoló okiratot, - östermelők esetén östermelői igazolványt. - vendéglátó terasz létesítése esetén, az azt üzemeltetni kívánó kereskedelmi/vendéglátó egység érvényes bejelentés köteles kereskedelmi tevékenység bejelentését igazoló dokumentumot vagy a Működési Engedélyt	
2. Az igényelt területre vonatkozó helyszínt ábrázoló vázlatot, amelyen szerepelnie kell a környező utcáknak is. A vázlaton az igényelt területnek - a szükséges méretekkel - úgy kell szerepelnie, hogy annak nagysága, elhelyezkedése egyértelműen megállapítható legyen (TERASZ, PAVILON ESETÉN: annak szélessége, hosszúsága; a terasz, pavilon szélének az épület homlokzati falától és a járda szélétől való távolsága; terasz esetén annak az üzletnek a bejáratától való távolsága, amelyikhez tartozik; méterben mérve).	
3. Az elhelyezni kívánt építmény, létesítmény, berendezés műszaki leírását és terveit; <i>teraszkérelmekhez a helyszín fotóját is csatolni szükséges.</i>	
4. Meglévő létesítményre vonatkozó közterület-használati hozzájárulás megújítása esetén – városképvédelmi szempontok figyelembevételére miatt – fényképfelvételt kell becsatolni.	
5. <i>Építési engedélyhez kötött építmény esetében vagy építési munkálatokkal összefüggő közterület-használat esetében az építőtől kapott meghatalmazást és a jogszabályban előírt esetekben a jogerős építésügyi hatósági engedélyt csatolni szükséges.</i>	
6. Közút igénybevétele esetén – a 2. pontban foglalt helyszínrajzon túl – a vonatkozó helyszínt ábrázoló forgalomtechnikai vázrajzot, amely beszerezhető a BKK Közúti Közlekedési Igazgatóság Közútkezelési Főosztály, Forgalomtechnikai Osztályán.	

Figyelmeztetés:

A hiánytalanul kitöltött kérelemnyomtatvány és az előírt melléletek csatolásán túl, a pontos és egyértelmű helymeghatározás, valamint a meglévő létesítmény fotója elengedhetetlen a benyújtott kérelem érdemi elbírálásához!

A közterület-használatot – különösen – az alábbi jogszabályok szabályozzák:

- Magyarország helyi önkormányzatairól szóló 2011. évi CLXXXIX. törvény
- a Józsefvárosi Önkormányzat tulajdonában lévő közterületek használatáról és használatának rendjéről szóló 18/2013. (IV.24.) önkormányzati rendelet
- Józsefvárosi Kerületi Építési Szabályzatáról szóló 66/2007.(XII.12.) önkormányzati rendelet
- Budapesti Városrendezési és Építési Keretszabályzatról szóló 47/1998.(X.15.) Főv. Kgy. rendelet
- A reklámok, reklámberendezések és cégek elhelyezésének szabályairól szóló 55/2013. (XII.20.) önkormányzati rendelete

NYILATKOZAT

Alulírott, az általam benyújtott közterület-használati kérelmem elbírálásának céljából **hozzájárok** személyes adataim történő kezeléséhez, valamint ahhoz, hogy az így tudomásra jutott személyes adataimat a Polgármesteri Hivatal az eljárásban részt vevő szakhatósági állásfoglalások bekérése végett továbbítsa az illetékes hatóságok felé.

Kérelmem benyújtásakor a Polgármesteri Hivatal Gazdálkodási Ügyosztály ügyintézőjétől tájékoztatást kaptam – amelyet **tudomásul vettem** – az eljárás megindításának napjáról, az ügyintézési határidőről, az ügyemre irányadó jogszabályi rendelkezésekről, jogaimról és kötelezettségeimről, továbbá kötelezettségem elmulasztásának jogkövetkezményeiről, valamint a hivatali elérhetőségről.

Kijelentem, hogy kérelmem teljesítése esetén a közigazgatási hatósági eljárás és szolgáltatás általános szabályairól a 2004. évi CXL. törvény 2004. évi CXL. törvény 73/A. § (1) bekezdés b) pontja alapján a fellebbezési jogomról lemondok. **Tudomásul veszem**, hogy ezáltal az ügyemben hozott határozat annak közlésekor jogerőre emelkedik.

Budapest, 20.11. évj. hó nap.

KÉRELMEZŐ ALÁÍRÁSA

17

Gyuricza Ramóna

Feladó: Zsilinszki János László
Küldve: 2016. július 4. 18:06
Címzett: Gyuricza Ramóna
Másolatot kap: dr. Kóródi Éva
Tárgy: RE: állásfoglalás kérés

Tisztelt Gyuricza Ramóna!

A Szabó Ervin téri utcazenélés engedélyezését javaslom azzal a kikötéssel, hogy a működési ideje 17:00 órától 20:00 óráig terjedő időben legyen.

A közterületen történő zajokozás nem tartozik a környezeti zaj és rezgés elleni védelem egyes szabályairól szóló 284/2007 (X. 29.) Korm. rendelet hatálya alá, így állásfoglalást nem tudok adni.

Tisztelettel

Zsilinszki János
környezetvédelmi ügyintéző



Budapest Főváros VIII. kerület Józsefvárosi
Polgármesteri Hivatal
Hatósági Ügyosztály
1082 Budapest, Baross u. 63-67.
Tel: 459-2293, Fax: 451-2185
Email: zsilinszkij@jozsefvaros.hu

From: Gyuricza Ramóna
Sent: Wednesday, June 29, 2016 1:03 PM
To: dr. Kóródi Éva
Subject: állásfoglalás kérés


Tisztelt Ügyosztályvezető Asszony!

Csatolva küldöm Önnek a [REDACTED] közterület-használati kérelmét és mellékleteit. Kérem szíves állásfoglalását arra vonatkozóan, hogy az ügyfél által kért közterület-használat engedélyezhető-e?

Kérem, hogy szakhatósági véleményét legkésőbb 2016. július 04. napjáig elektronikus úton küldje meg részemre.


Tisztelettel

Gyuricza Ramóna
ügyintéző

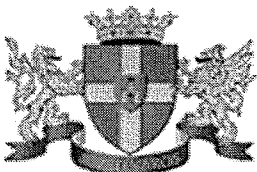

Budapest Főváros VIII. kerület
Józsefvárosi Polgármesteri Hivatal
Gazdálkodási Ügyosztály
1082 Budapest, Baross u. 63-67.
Tel.: 06-1/459-2274
E-mail: GyuriczaR@jozsefvaros.hu


19/10

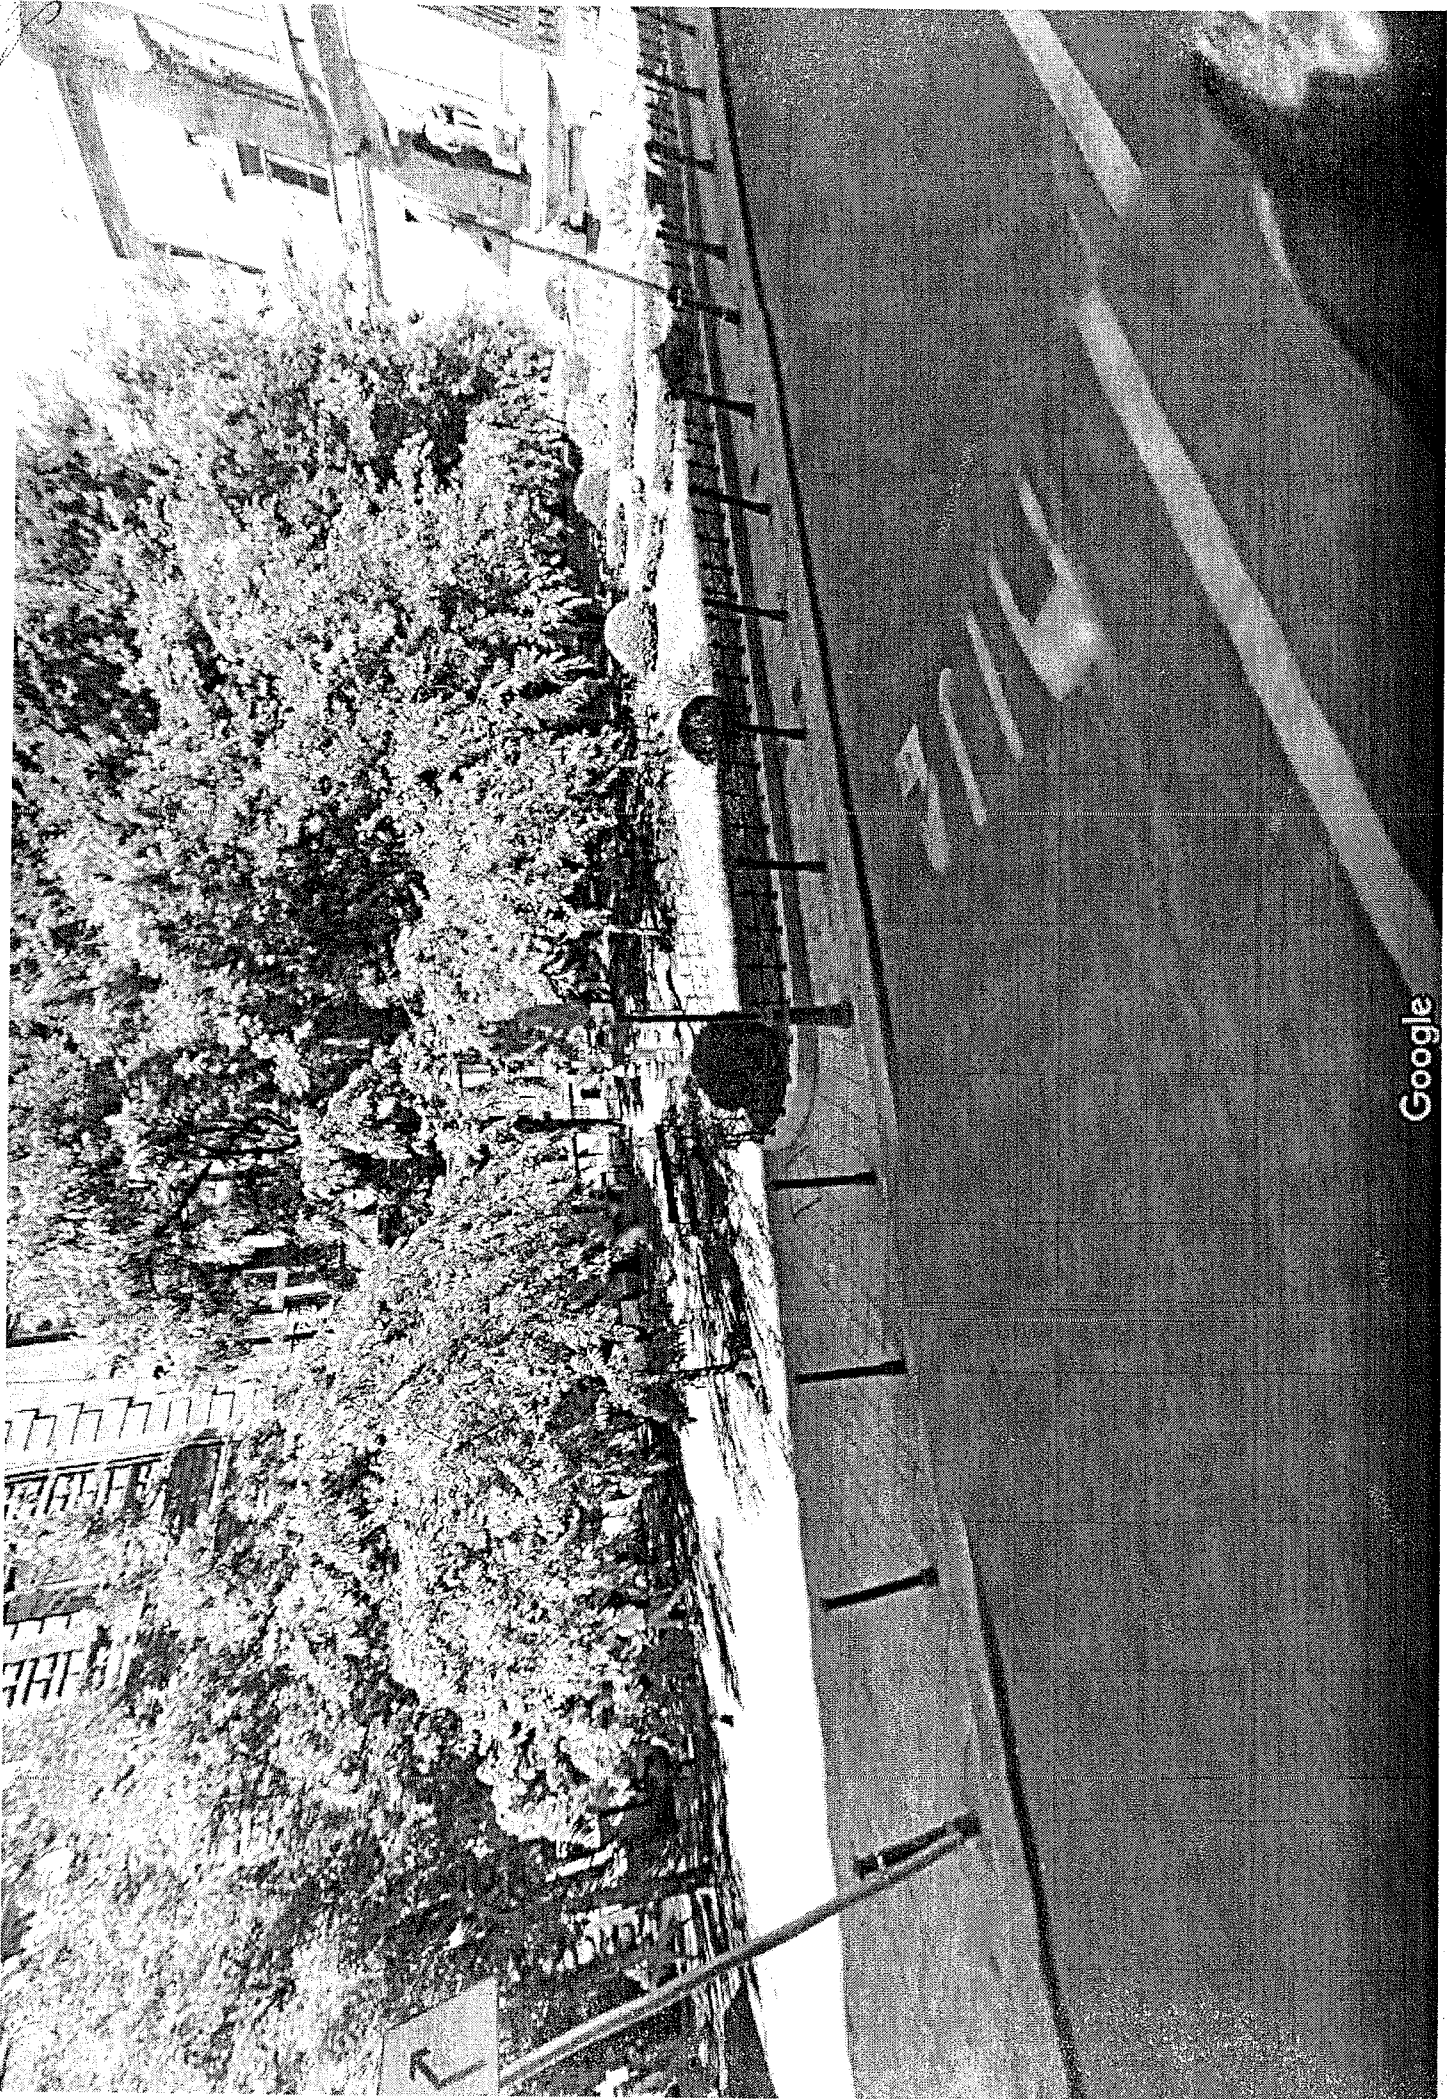

Google



Méretarány:100

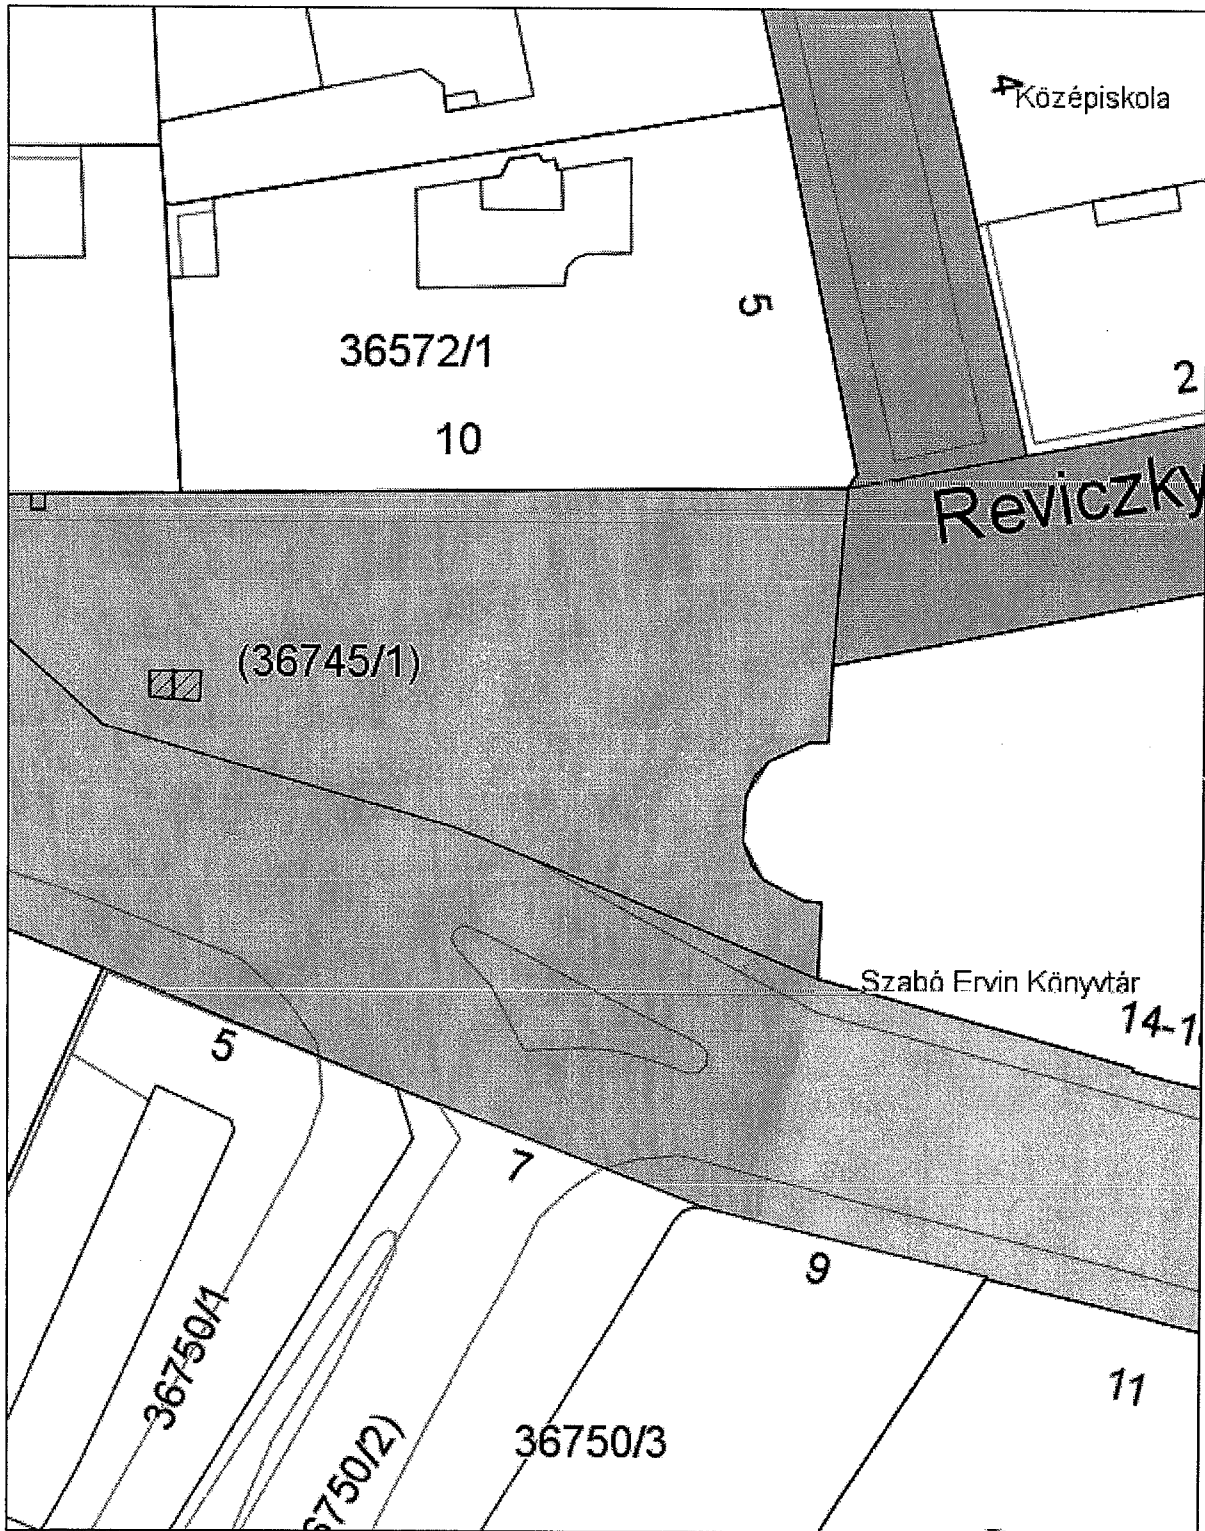

A térkép tájékoztató jellegű, másolata semmilyen hivatalos eljárásban nem használható fel! Készült az állami alapadatok felhasználásával.
Engedély száma:

Budapest, 2016 június 29

20

K É R E L E M

a Józsefvárosi Önkormányzat tulajdonában lévő közterület használatához

Kérjük a nyomtatványt olvashatóan, nyomtatott betűvel kitölteni!

Gazdasági társaságok, egyéni cég, társadalmi és egyéb szervezetek esetében:

Kérelmező neve: UIZ - SZER KERESKEDELMÉ ÉS SZÁLLÍTÓ B.T. telefon: +361-110-5673
Kapcsolattartó ügyintéző neve: NIEBER ISTVÁN telefon: +3630-661-4549
e-mail cím: nieber.istvan@gmail.com
Székhelye: irsz.: 2112 helység: JERESÉGYHÁZ (u, tér): ELŐD u szám: 7/1
Cégjegyzék szám/Nyilvántartási szám: 15-06-064416
Bankszámlaszáma: 11708001 - 20391782 -
Adószáma: 28549422 - 2 - 13

Egyéni vállalkozás esetében:

Kérelmező neve: telefon:
Lakcíme: irsz.: helység: Józsefvárosi Önkormányzat Polgármesteri Hivatala
(u, tér): Központi Iktató szám: 7
c-mail cím: Kérelm: 2016. JÚN 28. Szám: 16-715/2
Vállalkozó nyilvántartási száma: Melléklet: Osztály: Előszám: 3000g
Adószáma: - -
Bankszámlaszáma: - -

Magánszemélyek esetében:

Kérelmező neve: telefon:
Lakcíme: irsz.: helység: (u, tér): szám:
Születési helye: ideje: év hó nap, anyja neve:
e-mail cím:

Megjegyzés: Fenti adatok közlése a közterület-használati kérelmek elbírálásához, valamint a közterület-használati hozzájárulásban foglaltak ellenőrzéséhez szükségesek. Az adatokat a Polgármesteri Hivatal Gazdálkodási, illetve Közterület-felügyeleti Ügyosztálya kezeli az információs örendelkezési jogról és az információszabadságról szóló 2011. évi CXII. törvény alapján.

Közterület-használat ideje: 2016 év 07 hó 11 naptól - 2017. év 07 hó 10 napig

(Több időpont-, helyszín esetén kérünk listát mellékelni!)

Közterület-használat célja: reklámtábla

Kérelemmel érintett közterület nagysága: 1 m²/db

Közterület helye: Budapest, VIII. kerület PRÁTER UTCA

(utca, tér) 39. szám előtti: járdán, úttesten, zöldterületen vagy

Megjegyzés (Egyéb tény, körülmény, LEVELEZÉSI CÍM, amennyiben a fenti adatoktól eltér, stb.):

Kérjük a túloldalon jelzett mellékleteket csatolni, és a kérelemnyomtatványt aláírni szíveskedjék!

2016.06.29

A kérelmező tudomásul veszi, hogy

- a kérelem benyújtása nem jogosítja fel a közterület használatára,
- a Józsefvárosi Önkormányzat tulajdonában lévő közterületek használatáról és használatának rendjéről szóló 18/2013. (IV. 24.) önkormányzati rendelet 17. § (1) bekezdése szerint a közterület használatáért közterület-használati díjat köteles fizetni,
- a közterületen kizárólag a kereskedelmi tevékenységek végzésének feltételeiről szóló 210/2009. (IX.29.) Kormányrendelet 12. § (1) bekezdése alapján a rendelet 5. mellékletében meghatározott termékek árusíthatók.

A kérelemhez a kérelmezőnek az alábbi melléleteket kell csatolnia: (A csatolt mellékletet kérjük X-el jelölni)

1. A közterületen folytatni kívánt tevékenység gyakorlására feljogosító egyszerű okirat másolatát:	
- egyéni vállalkozás esetén: vállalkozói igazolványt,	
- gazdasági társaság, egyéni cég esetén: 30 napnál nem régebbi cégkivonatot, aláírási címpéldányt,	
- társadalmi és egyéb szervezetek esetében: a nyilvántartásba-vételüket igazoló okiratot,	
- östermelők esetén östermelői igazolványt.	
- vendéglátó terasz létesítése esetén, az azt üzemeltetni kívánó kereskedelmi/vendéglátó egység érvényes bejelentés köteles kereskedelmi tevékenység bejelentését igazoló dokumentumot vagy a Működési Engedélyt	
2. Az igényelt területre vonatkozó helyszínt ábrázoló vázlatot, amelyen szerepelnie kell a környező utcáknak is. A vázlaton az igényelt területnek - a szükséges méretekkel - úgy kell szerepelnie, hogy annak nagysága, elhelyezkedése egyértelműen megállapítható legyen (TERASZ, PAVILON ESETÉN: annak szélessége, hosszúsága; a terasz, pavilon szélének az épület homlokzati falától és a járda szélétől való távolsága; terasz esetén annak az üzletnek a bejáratától való távolsága, amelyikhez tartozik; méterben mérve).	
3. Az elhelyezni kívánt építmény, létesítmény, berendezés műszaki leírását és terveit; <i>teraszkérelmekhez a helyszín fotóját is csatolni szükséges.</i>	
4. Meglévő létesítményre vonatkozó közterület-használati hozzájárulás megújítása esetén – városképvédelmi szempontok figyelembevételére miatt – fényképfelvételt kell becsatolni.	
5. <i>Építési engedélyhez kötött építmény esetében vagy építési munkálatokkal összefüggő közterület-használat esetében az építőtől kapott meghatalmazást és a jogszabályban előírt esetekben a jogerős építésügyi hatósági engedélyt csatolni szükséges.</i>	
6. Közút igénybevétele esetén – a 2. pontban foglalt helyszínrajzon túl – a vonatkozó helyszínt ábrázoló forgalomtechnikai vázrajzot, amely beszerezhető a BKK Közúti Közlekedési Igazgatóság Közútkezelési Főosztály, Forgalomtechnikai Osztályán.	

Figyelmeztetés:

A hiánytalanul kitöltött kérelemnyomtatvány és az előírt melléletek csatolásán túl, a pontos és egyértelmű helymeghatározás, valamint a meglévő létesítmény fotója elengedhetetlen a benyújtott kérelem érdemi elbírálásához!

A közterület-használatot – különösen – az alábbi jogszabályok szabályozzák:

- Magyarország helyi önkormányzatairól szóló 2011. évi CLXXXIX. törvény
- a Józsefvárosi Önkormányzat tulajdonában lévő közterületek használatáról és használatának rendjéről szóló 18/2013. (IV.24.) önkormányzati rendelet
- Józsefvárosi Kertügyi Építési Szabályzatáról szóló 66/2007.(XII.12.) önkormányzati rendelet
- Budapesti Városrendezési és Építési Keretszabályzatról szóló 47/1998.(X.15.) Főv. Kgy. rendelet
- A reklámok, reklámberendezések és cégek elhelyezésének szabályairól szóló 55/2013. (XII.20.) önkormányzati rendelete

NYILATKOZAT

Alulírott, az általam benyújtott közterület-használati kérelmem elbírálásának céljából **hozzájárok** személyes adataim történő kezeléséhez, valamint ahhoz, hogy az így tudomásra jutott személyes adataimat a Polgármesteri Hivatal az eljárásban részt vevő szakhatósági állásfoglalások bekérése végett továbbítsa az illetékes hatóságok felé.


Kérelmem benyújtásakor a Polgármesteri Hivatal Gazdálkodási Ügyosztály ügyintézőjétől tájékoztatást kaptam – amelyet **tudomásul vettem** – az eljárás megindításának napjáról, az ügyintézési határidőről, az ügyemre irányadó jogszabályi rendelkezésekről, jogaimról és kötelezettségeimről, továbbá kötelezettségem elmulasztásának jogkövetkezményeiről, valamint a hivatali elérhetőségről.

Kijelentem, hogy kérelmem teljesítése esetén a közigazgatási hatósági eljárás és szolgáltatás általános szabályairól a 2004. évi CXL. törvény 2004. évi CXL. törvény 73/A. § (1) bekezdés b) pontja alapján a fellebbezési jogomról lemondok. **Tudomásul veszem**, hogy ezáltal az ügyemben hozott határozat annak közzétételkor jogerőre emelkedik.

Budapest, 2016. . év . hó . nap.

.....
KÉRELMEZŐ ALÁÍRÁSA

22

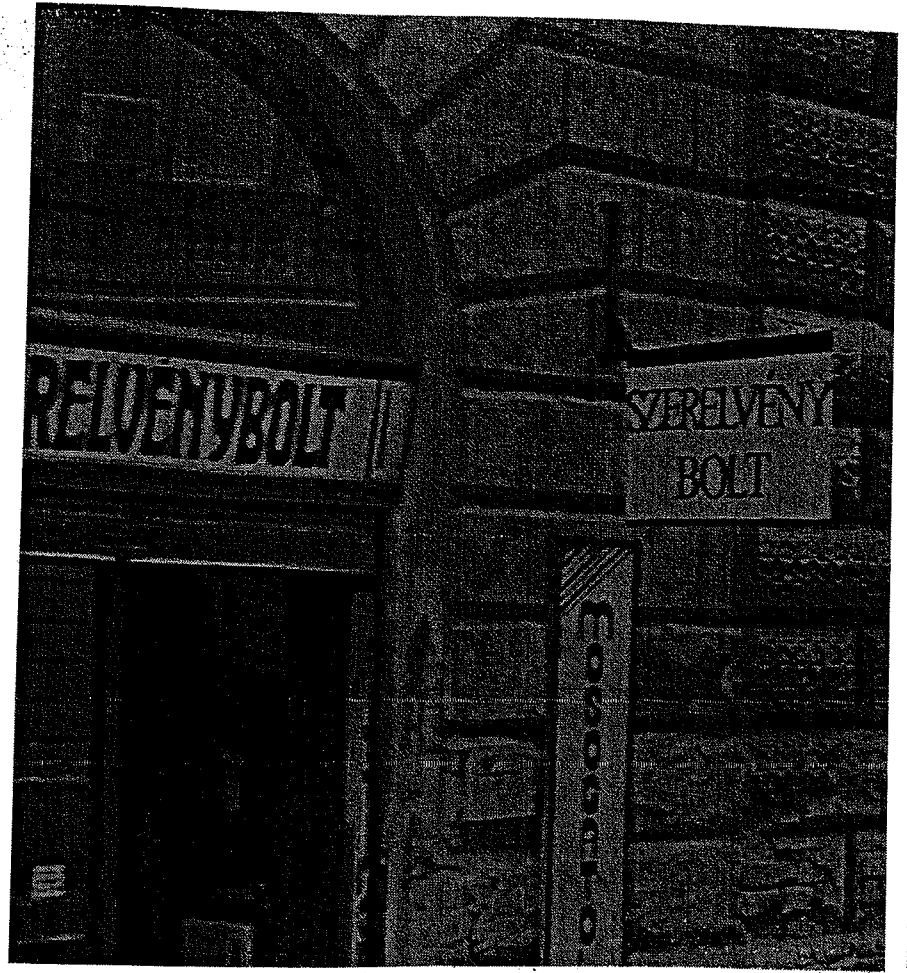

23

ESETI MEGHATALMAZÁS

MAGÁNSZEMÉLY MÁS NAGYKORÚ MAGÁNSZEMÉLY MEGHATALMAZOTT ÁLTAL TÖRTÉNŐ
KÉPVISELETÉRE

Alulírott

HIEBER ISTVÁN	név
[REDACTED]	lakcím
[REDACTED]	anyja neve
[REDACTED]	születési adatok
[REDACTED]	SZIG szám

meghatalmazom


HIEBER ISTVÁN	név
[REDACTED]	lakcím
[REDACTED]	anyja neve
[REDACTED]	születési adatok
[REDACTED]	SZIG szám

nagykorú magánszemélyt,


hogy Budapest Főváros VIII. kerület Józsefvárosi Önkormányzatnál képviseletemben az
alábbi ügyben:

Cégér (cégtábla) ügyintézés vonatkozásában
--

teljes körűen eljárjon, helyettem aláírjon.

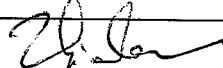Bp., 2016. 03. 04.	
kiállítás helye, ideje	meghatalmazó aláírása

Jelen meghatalmazást elfogadom:

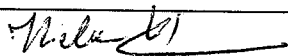
meghatalmazott aláírása

1. tanú neve, lakcíme és aláírása

2. tanú neve, lakcíme és aláírása

[REDACTED]	[REDACTED]
[REDACTED]	[REDACTED]
[REDACTED]	[REDACTED]

24

Megjelenítés

Közzétételi információ megjelenítése:

Nem



VIZ-SZER Kereskedelmi és Szolgáltató Betéti Társaság
(2112 Veresegyház, Előd utca 7.) Adószám: 28549422-2-13

Cégkivonat 2016.03.04.-i időállapotban

1 ÁLTALÁNOS ADATOK

Cégjegyzékszám: 13 06 064416 (Hatályos)

Cégforma: Betéti társaság

Alakulás dátuma: 1995.01.01.

Bejegyzés dátuma: 1996.05.07.

2 A CÉG ELNEVEZÉSE

2/1 VIZ-SZER Kereskedelmi és Szolgáltató Betéti Társaság

Hatályos: 1995.01.01. - ...

5 A CÉG SZÉKHELYE

5/2 **2112 Veresegyház, Előd utca 7.**

Változás időpontja: 2010.03.17.

Bejegyzés kelte: 2010.04.09.

Hatályos: 2010.03.17. - ...

7 A CÉG FIÓKTELEPE(I)

7/1 **HU 1083 Budapest, Práter utca 39.**

Változás időpontja: 2010.03.17.

Bejegyzés kelte: 2010.04.09.

Hatályos: 2010.03.17. - ...

8 A TÁRSASÁGI SZERZŐDÉS (ALAPSZABÁLY, ALAPÍTÓ OKIRAT, LÉTESÍTŐ OKIRAT) KELTE

8/1 1995.01.01.

Hatályos: 1995.01.01. - ...

8/3 1996.12.30.

Hatályos: 1996.12.30. - ...

8/5 2007.12.05.

Bejegyzés kelte: 2008.02.12.

Hatályos: 2008.02.12. - ...

8/2 1996.02.19.

Hatályos: 1996.02.19. - ...

8/6

Handwritten signature and number 25

2010.03.17.
Bejegyzés kelte: 2010.04.09.
Hatályos: 2010.04.09. - ...

8/4 1999.10.26.
Hatályos: 1999.12.27. - ...

8/7 2012.12.20.
Bejegyzés kelte: 2013.01.08.
Hatályos: 2013.01.08. - ...

8/8 2015.02.27.
Bejegyzés kelte: 2015.03.02.
Hatályos: 2015.03.02. - ...

9 A CÉG TEVÉKENYSÉGI KÖRE(I)

9/27 4719'08 Iparcikk jellegű bolti vegyes kiskereskedelem (**Főtevékenység**)
Bejegyzés kelte: 2013.02.04.
Hatályos: 2013.02.04. - ...


9/28 4752'08 Vasáru-, festék-, üveg-kiskereskedelem
Bejegyzés kelte: 2013.02.04.
Hatályos: 2013.02.04. - ...

9/29 4778'08 Egyéb m. n. s. új áru kiskereskedelme
Bejegyzés kelte: 2013.02.04.
Hatályos: 2013.02.04. - ...

11 A CÉG JEGYZETT TŐKÉJE

11/3 Pénzbeli hozzájárulás: 1 350 000 HUF
Nem pénzbeli hozzájárulás: 0 HUF
Összesen: 1 350 000 HUF
Hatályos: 1996.12.30. - ...

13 A CÉGJEGYZÉSRE JOGOSULT(AK) ADATAI

13/5 **Hieber István Tibor (an: Gyurkó Erzsébet)**  ügyvezető (vezető tisztségviselő)
2112 Veresegyház, Előd utca 7.
Születés ideje: 1949.02.01.
Adóazonosító jel: 8299812631
A képviselő módja: önálló.
A jogviszony kezdete: 2007.12.05.
Változás időpontja: 2015.02.27.
Bejegyzés kelte: 2015.03.02.
Hatályos: 2015.02.27. - ...

20 A CÉG STATISZTIKAI SZÁMJELE

20/5 28549422-4719-117-13.
Bejegyzés kelte: 2014.03.18.
Hatályos: 2014.03.18. - ...

21 A CÉG ADÓSZÁMA

21/4 28549422-2-13.
Adószám státusza: érvényes adószám
Státusz kezdete: 1995.01.01.
Változás időpontja: 2010.03.17.
Bejegyzés kelte: 2013.01.02.
Hatályos: 2010.03.17. - ...

32 A CÉG PÉNZFORGALMI JELZŐSZÁMA

32/1 11708001-20391782-00000000
OTP Budapesti r., VIII. József krt. (1085 Budapest, József krt. 33.; 01 10 041585)
A számla nyitási dátuma: 1995.01.19.
Hatályos: 2002.01.30. - ...

45 A CÉG ELEKTRONIKUS ELÉRHETŐSÉGE

45/2 E mail: h.istvan49@freemail.hu
Változás időpontja: 2015.02.27.
Bejegyzés kelte: 2015.03.02.
Hatályos: 2015.02.27. - ...

49 A CÉG CÉGJEGYZÉKSZÁMAI

49/1 13 06 064416
Vezetve a(z) Budapest Környéki Törvényszék Cégbírósága nyilvántartásában.
Bejegyzés kelte: 2010.04.09.
Hatályos: 2010.04.09. - ...

Cégformától függő adatok

1 A BETÉTI TÁRSASÁG BELTAGJA(I)

(06)

1(06)/5 **Hieber István Tibor (an: Gyurkó Erzsébet) ✪ 2112 Veresegyház, Előd utca 7.**
Születés ideje: 1949.02.01.
A tagsági jogviszony kezdete: 1995.01.01.
Változás időpontja: 2012.12.20.
Bejegyzés kelte: 2013.01.08.
Hatályos: 2012.12.20. - ...

2 A BETÉTI TÁRSASÁG KÜLTAGJA(I)


(06)

2(06)/6 **Mezőné Hieber Beáta (an: Lamos Erzsébet) ✪ 2112 Veresegyház, Bartók Béla utca 42/B.**
Születés ideje: 1974.10.14.
A tagsági jogviszony kezdete: 1995.01.01.
Változás időpontja: 2012.12.20.
Bejegyzés kelte: 2013.01.08.

Hatályos: 2012.12.20. - ...

97 PÉNZÜGYI MODUL

	2014. év	2013. év	2012. év	2011. év	2010. év
Beszámolási időszak	2014.01.01. - 2014.12.31. eFt	2013.01.01. - 2013.12.31. eFt	2012.01.01. - 2012.12.31. eFt	2011.01.01. - 2011.12.31. eFt	2010.01.01. - 2010.12.31. eFt
Értékesítés nettó árbevétele	3 184	2 889	3 072	4 514	4 069
Üzemi eredmény	- 528	-65	332	133	141
Adózás előtti eredmény	- 521	-65	332	133	141
Mérleg szerinti eredmény	- 522	-66	299	120	0
Adózott eredmény	- 522	-66	299	120	121
Eszközök összesen	2 817	2 933	3 187	3 144	2 910
Befektetett eszközök	330	316	296	299	313
Forgóeszközök	2 487	2 617	2 891	2 845	2 597
Pénzeszközök	1 682	1 409	1 715	2 102	1 346
Aktív időbeli elhatárolások	0	0	0	0	0
Saját tőke	2 202	2 725	2 791	2 491	2 371
Céltartalékok	0	0	0	0	0
Kötelezettségek	615	208	396	650	539
Rövid lejáratú kötelezettségek	615	208	396	650	539
Hosszú lejáratú kötelezettségek	0	0	0	0	0
Passzív időbeli elhatárolások	0	0	0	3	0
Pénzügyi mutatók					
Eladósodottság foka ①	0,22	0,07	0,12	0,21	0,19
Eladósodottság mértéke - Bonitás ①	0,28	0,08	0,14	0,26	0,23
	-16,39	-2,28	9,73	2,66	2,97

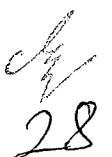

Árbevétel arányos eredmény % ⓘ					
Likviditási gyorsráta ⓘ	2,81	6,83	4,33	3,28	2,67

Az adatok az OPTEN Kft. Cégtár rendszeréből származnak, amely cégek esetén a Cégek közlönyben megjelent hivatalos adatokat tartalmazza, más szervezetek esetén egyéb forrásból származó hivatalos és gyűjtött információk láthatók.

Lekérdezés időpontja: 2016.03.04 08:23
Utolsó feldolgozott Cégek közlöny megjelenési dátuma: 2016.03.02.
Adatbázis utolsó aktualizálási dátuma: 2016.03.04 08:13

OPTEN Kft.©

Budapest Főváros VIII. kerület Józsefvárosi Polgármesteri Hivatal
Gazdálkodási Ügyosztály
1082 Budapest
Baross utca 63-67.

2016 JUN 28 16-1173

JÓZSEFVÁROSI POLGÁRMESTERI HIVATAL

K É R E L E M

a Józsefvárosi Önkormányzat tulajdonában lévő közterület használatához

Kérjük a nyomtatványt olvashatóan, nyomtatott betűvel kitölteni!

Gazdasági társaságok, egyéni cég, társadalmi és egyéb szervezetek esetében:

Kérelmező neve: HC Építő Kft. telefon: 1/455-8840
Kapcsolattartó ügyintéző neve: Németh Norbert telefon: 30/261-0113
Székhelye: irsz.: 1094 helység: Budapest (u., tér): Bokréta u. szám: 19
Cégjegyzék szám/ Nyilvántartási szám: 01-09-956818
Bankszámlaszám: 10918001 - 00000114 - 21140004
Adószáma: 13792590 - 2 - 43 nemeth.norbert@hcepito.hu

Egyéni vállalkozás esetében:

Kérelmező neve: telefon:
Lakcíme: irsz.: helység: (u., tér): szám:
Vállalkozó nyilvántartási száma:
Adószáma: - -
Bankszámlaszám: - -

Magánszemélyek esetében:

Kérelmező neve: telefon:
Lakcíme: irsz.: helység: (u., tér): szám:
Születési helye: ideje: év hó nap, anyja neve:

Megjegyzés: Fenti adatok közlése a közterület-használati kérelmek elbírálásához, valamint a közterület-használati hozzájárulásban foglaltak ellenőrzéséhez szükségesek. Az adatokat a Polgármesteri Hivatal Gazdálkodási, illetve Közterület-felügyeleti Ügyosztálya kezeli az információs önrendelkezési jogról és az információszabadságról szóló 2011. évi CXII. törvény alapján.

Közterület-használat ideje: 2016 év 07 hó 18 naptól - 2016 év 08 hó 22 napig

(Több időpont-, helyszín esetén kérünk listát mellékelni!)

Közterület-használat célja: Telek kiterakntara

Kérelemmel érintett közterület nagysága: 46,2 m²/db

Közterület helye: Budapest, VIII. kerület Nap u. 16. szám előtt

(utca, tér) szám előtti: járdán, úttesten, zöldterületen vagy

Megjegyzés (Egyéb tény, körülmény, LEVELEZÉSI CÍM, amennyiben a fenti adatoktól eltér, stb.):

Kérjük a túloldalon jelzett mellékleteket csatolni, és a kérelemnyomtatványt aláírni szíveskedjék!

30

A kérelmező tudomásul veszi, hogy

- a kérelem benyújtása nem jogosítja fel a közterület használatára,
- a Józsefvárosi Önkormányzat tulajdonában lévő közterületek használatáról és használatának rendjéről szóló 18/2013. (IV. 24.) önkormányzati rendelet 17. § (1) bekezdése szerint a közterület használatáért közterület-használati díjat köteles fizetni,
- a közterületen kizárólag a kereskedelmi tevékenységek végzésének feltételeiről szóló 210/2009.(IX.29.) Kormányrendelet 12. § (1) bekezdése alapján a rendelet 5. mellékletében meghatározott termékek árusíthatók.

A kérelemhez a kérelmezőnek az alábbi melléleteket kell csatolnia: (A csatolt mellékletet kérjük X-el jelölni)

1. A közterületen folytatni kívánt tevékenység gyakorlására feljogosító egyszerű okirat másolatát:	
- egyéni vállalkozás esetén: vállalkozói igazolványt,	
- gazdasági társaság, egyéni cég esetén: 30 napnál nem régebbi cégkivonatot, aláírási címpéldányt,	
- társadalmi és egyéb szervezetek esetében: a nyilvántartásba-vételüket igazoló okiratot,	
- östermelők esetén östermelői igazolványt.	
- vendéglátó terasz létesítése esetén, az azt tüzemeltetni kívánó kereskedelmi/vendéglátó egység érvényes bejelentés köteles kereskedelmi tevékenység bejelentését igazoló dokumentumot vagy a Működési Engedélyt	
2. Az igényelt területre vonatkozó helyszínt ábrázoló vázlatot, amelyen szerepelnie kell a környező utcáknak is. A vázlaton az igényelt területnek - a szükséges méretekkel - úgy kell szerepelnie, hogy annak nagysága, elhelyezkedése egyértelműen megállapítható legyen (TERASZ, PAVILON ESETÉN: annak szélessége, hosszúsága; a terasz, pavilon szélének az épület homlokzati falától és a járda szélétől való távolsága; terasz esetén annak az üzletnek a bejáratától való távolsága, amelyikhez tartozik; méterben mérve).	
3. Az elhelyezni kívánt építmény, létesítmény, berendezés műszaki leírását és terveit; <i>teraszkérelmekhez a helyszín fotóját is csatolni szükséges.</i>	
4. Meglévő létesítményre vonatkozó közterület-használati hozzájárulás megújítása esetén – városképvédelmi szempontok figyelembevételére miatt – fényképfelvételt kell becsatolni.	
5. <i>Építési engedélyhez kötött építmény esetében vagy építési munkálatokkal összefüggő közterület-használat esetében az építetőtől kapott meghatalmazást és a jogszabályban előírt esetekben a jogerős építésügyi hatósági engedélyt csatolni szükséges.</i>	
6. Közút igénybevétele esetén – a 2. pontban foglalt helyszínrajzon túl – a vonatkozó helyszínt ábrázoló forgalomtechnikai vázrajzot, amely beszerezhető a BKK Közúti Közlekedési Igazgatóság Közútkezelési Főosztály, Forgalomtechnikai Osztályán.	

Figyelmeztetés:

A hiánytalanul kitöltött kérelemnyomtatvány és az előírt mellékletek csatolásán túl, a pontos és egyértelmű helymeghatározás, valamint a meglévő létesítmény fotója elengedhetetlen a benyújtott kérelem érdemi elbírálásához!

A közterület-használatot – különösen – az alábbi jogszabályok szabályozzák:

- Magyarország helyi önkormányzatairól szóló 2011. évi CLXXXIX. törvény
- a Józsefvárosi Önkormányzat tulajdonában lévő közterületek használatáról és használatának rendjéről szóló 18/2013. (IV.24.) önkormányzati rendelet
- Józsefvárosi Kerületi Építési Szabályzatáról szóló 66/2007.(XII.12.) önkormányzati rendelet
- Budapesti Városrendezési és Építési Keretszabályzatról szóló 47/1998.(X.15.) Főv. Kgy. rendelet
- A reklámok, reklámberendezések és cégek elhelyezésének szabályairól szóló 55/2013. (XII.20.) önkormányzati rendelete


NYILATKOZAT

Alulírott, az általam benyújtott közterület-használati kérelem elbírálásának céljából **hozzájárok** személyes adataim történő kezeléséhez, valamint ahhoz, hogy az így tudomásra jutott személyes adataimat a Polgármesteri Hivatal az eljárásban részt vevő szakhatósági állásfoglalások bekérése végett továbbítsa az illetékes hatóságok felé.

Kérelmem benyújtásakor a Polgármesteri Hivatal Gazdálkodási Ügyosztály ügyintézőjétől tájékoztatást kaptam – amelyet **tudomásul vettem** – az eljárás megindításának napjáról, az ügyintézési határidőről, az ügyemre irányadó jogszabályi rendelkezésekről, jogaimról és kötelezettségeimről, továbbá kötelezettségem elmulasztásának jogkövetkezményeiről, valamint a hivatali elérhetőségről.

Kijelentem, hogy kérelmem teljesítése esetén a közigazgatási hatósági eljárás és szolgáltatás általános szabályairól a 2004. évi CXL. törvény 2004. évi CXL. törvény 73/A. § (1) bekezdés b) pontja alapján a fellebbezési jogomról lemondok. **Tudomásul veszem**, hogy ezáltal az ügyemben hozott határozat annak közlésekor jogerőre emelkedik.

Budapest, 2016. év 06. hó 27. nap.


Közvetlen ALÁÍRÁSA
1094 Budapest, Bokréta u. 19.
Adószám: 13792590-2-43
Cg: 01-09-956818
7.

31


címezett: **AutoPark-Net Bt.**cím: 1158 Budapest
Pörge u. 62/b

nyilv. szám: 16US1799

iktatószám: 462 / 7231 - 2 / 2016

tervszám: 357/1/2016

tárgy: 8. kerület Nap utca 16. telek takarítás miatti
közterület foglalás

ügyintéző: Ember Attila

Forgalomtechnikai kezelői hozzájárulás

Társaságunkhoz érkezett, „Budapest VIII. kerület Nap utca 16. telek takarítás miatti közterület foglalás” tárgyú, 357/1/2016 tervszámú kiviteli tervdokumentációra forgalomtechnikai kezelői hozzájárulásunkat az alábbi feltételekkel adjuk meg:


- Forgalomtechnikai kezelői hozzájárulásunk 6 hónapig érvényes. A hozzájárulásunkban megállapított feltételekkel szemben kérelemmel Budapest Főváros Kormányhivatala Műszaki Engedélyezési és Fogyasztóvédelmi Főosztály Útügyi Osztályhoz lehet fordulni.
- Hozzájárulásunk a kérelemn piros színnel jelölt, valamint e levélben szereplő módosításokkal együtt érvényes.
- Jelen terv szerinti forgalomtechnikai eszközöket (jelzőtábla, burkolati jel) csak szakkivitelező kivitelezheti. A forgalomtechnikai eszközöknek meg kell felelniük a vonatkozó, hatályos Útügyi Műszaki Előírásoknak, elhelyezésükkor különös tekintettel kell lenni a vonatkozó jogszabályban rögzített, magassági elhelyezésre vonatkozó kritériumokra.
- Az ideiglenes „Megállni tilos” jelzőtáblákat hatályba lépésük előtt legalább 72 órával
- A bontott és az építési anyagot minden esetben kalodában kell elhelyezni.
- A terelem életbe lépését követően, a kezdeti időszak tapasztalatai alapján Társaságunk a forgalmi rendben szükség esetén módosításokat rendelhet el, melyet a kivitelezőnek ki kell helyezni, és kiegészítő táblán fel kell tüntetni a hatályba lépés időpontját.
- Az ideiglenes forgalmi rend kialakítása után a munka azonnal megkezdendő.
- Az ideiglenes jelzőtáblák ép, fényvisszaverő fóliás felületűek legyenek, és tiszta állapotban kerüljenek kihelyezésre.
- A kivitelezés során a munkaterületet min. 1,5 m magas, összefüggő, rácsos elrendezésű, cégjelzéssel ellátott zárt elkorlátozó elemsorral kell lehatárolni, amely 100 km/h szélterhelésnek ellenáll. Megfelelő éjszakai megvilágítást kell alkalmazni.
- Az ingatlanok gépjárművel történő megközelítését szükség esetén min. 3 m széles közúti provizóriummal biztosítani kell.
- Az érintett területen lévő ingatlanok tulajdonosait tájékoztatni kell a munkavégzés várható kezdetéről és annak időtartamáról.
- A munkaterület mellett, forgalmi sávban munkagép, ember nem tartózkodhat, a munkaterületről kikerülő anyag, építési anyag és törmelék nem tárolható.
- A terelem életbe lépését követően, a kezdeti időszak tapasztalatai alapján Társaságunk a forgalmi rendben szükség esetén módosításokat rendelhet el, melyet a kivitelezőnek jóváhagyott forgalomtechnikai terv alapján haladéktalanul végre kell hajtania.

Handwritten signature and number 22

- A jóváhagyott tervtől eltérni csak Társaságunkkal egyeztetett módon lehet. A tervtől eltérő munkavégzés, vagy feltételeink be nem tartása esetén hozzájárulásunk érvényét veszti. Amennyiben a kezelői hozzájárulással ellátott építés alatti állapottervektől a kivitelezés során eltérés válik szükségessé, új forgalomkorlátozási állapottervet kell készíteni, amelyre kezelői hozzájárulásunkat meg kell kérni.

Forgalomtechnikai kezelői hozzájárulásunkat a Magyarország helyi önkormányzatairól szóló 2011. évi CLXXXIX. törvény 23. § (4) bekezdés 1. pontja, a közúti közlekedésről szóló 1988. évi I. törvény 33. és 34. §-ai, az utak forgalomszabályozásáról és a közúti jelzések elhelyezéséről szóló 20/1984. (XII.21.) KM rendelet 2. §-a, valamint a fővárosi helyi közutak kezelésének és üzemeltetésének szakmai szabályairól, továbbá az útépitések, a közterületet érintő közmű-, vasút- és egyéb építések és az útburkolatbontások szabályozásáról szóló 34/2008. (VII. 15.) Főv. Kgy. rendelet alapján, mint operatív kezelői feladatokat ellátó szervezet adtuk ki.

Budapest, 2016.06.22.


Somogyvári Kristóf/
mérnökségvezető


Ember Attila/
létesítmény főmérnök

BUDAPEST KÖZÚT
Zártkörűen Működő Részvénytársaság
1115 Budapest, Bank bán u. 8-12.
Adószám: 23501894-2-43
Cégjegyzék szám: 01-10-047164
Bank szála: UniCredit Bank Hungary Zrt.
10918001-00000069-99940008
11.

Tsz.: 357/1/2016

FORGALOMTECHNIKAI TERV

BUDAPEST, VIII. KERÜLET

NAP UTCA 16. SZ.

ÉPÍTÉSI TELEK KITAKARÍTÁSA

KÖZTERÜLET FOGLALÁS

HC ÉPÍTŐ KFT.

1094 Budapest, Bokréta utca 19.

AutoPark-Net Bt.

1158 Budapest, Pörge u. 62/B.

410-91-81

2016. június

1

34
JW

FORGALOMTECHNIKAI MŰSZAKI LEÍRÁS

A forgalomtechnikai műszaki leírás a közterület foglalás miatti ideiglenes forgalmi rend kialakításával foglalkozik.

A Budapest VIII. ker. Nap utca 16. sz. ingatlanon a telek kitakarítását tervezik. Az ingatlan előtt teljes hosszban közterületet foglalásra van szükség, melyhez forgalomtechnikai tervet készítettünk.

A közterület helye:	Bp, VIII. ker. Nap u. 16. szám előtt
A terület elkorlátozásának módja:	zárt, bontható kerítés
Az elfoglalt közterület mérete:	46,2 m ²
A közterület foglalás időtartama:	2016. júniustól kb.1 hónap

A területen jelenleg meglévő forgalmi rendet és a tervezett állapotot az F-1 számú rajzon tüntettük fel.

A Nap utca belvárosi egyirányú utca, aszfaltozott úttesttel és kétoldalt járdával. Az úttest bal szélén, részben járdán párhuzamos várakozásra kijelölt helyek vannak.

A terület takarításához szükséges közterület: a telek előtti járdafelület és az úttest azonos oldali része. A munkaterületet a járda és az úttest felől körül kell keríteni. A gyalogosokat a túoldalal járdára kell terelni.

A munkaterület mellett 3,25 m széles úttesten az egyirányú járműforgalom fenntartandó.

A kivitelezés teljes időtartama alatt gondoskodni kell arról, hogy a munkaterület mellett a KRESZ, valamint az építési munkahelyek elkorlátozására vonatkozó intézkedésekben foglalt, és a hatóságok által előírt forgalomtechnikai és egyéb rendelkezéseket betartsák.

A forgalomkorlátozási terv alapján a munkálatok alatt az ideiglenes közúti jelzőtáblákat ki kell helyezni. *A munka befejezése után a közterületet helyre kell állítani és az eredeti forgalmi rendet kialakítani (jelzőtáblák, burkolati jelek).*

ÁLTALÁNOS ELŐÍRÁSOK

A közúton levő munkahelyek elkorlátozásához, jelzéséhez ép, síkfelületű, tiszta elkorlátozó elemek és egyéb kiegészítő forgalomtechnikai segédanyagok használhatók.

Az elkorlátozó elemeket, közúti jelzőtáblákat úgy kell rögzíteni, hogy szélterhelés esetén azok ne mozduljanak el. A lezárt útrész mentén a közúti jármű és gyalogos forgalmat a kivitelezés minden fázisában biztosítani kell. Az építéshez szükséges jelzésrendszert alumínium anyagú, fényvisszavető fóliás táblákkal kell kialakítani. A munkák megszűnésével, vagy az építés térbeni és időbeni előrehaladásával is a jelzéseket át kell helyezni, vagy el kell távolítani. Az építési munkák köz- és útterületek helyreállítását követően a jelzéseket át kell helyezni, vagy el kell távolítani. Biztosítani kell a kivitelezőnek az érintett munkaterületen a gépjárműforgalmat igény szerint, valamint a lakossági magánbejáratok funkcióját azon a területeken, ahol félpályás útlezárást alkalmazott. A kivitelezőnek a munka megkezdése előtt a területen élőköt tájékoztatni kell a munka megkezdéséről, idejéről és a forgalomterelésről.

A megkülönböztetett jelzéssel rendelkező járművek közlekedéséhez elsőbbséget kell biztosítani. Éjszaka és korlátozott látásviszonyok mellett az elkorlátozást folyamatos piros vagy villogó borostyánsárga jelzőlámpával meg kell jelölni. A közúti munkahelyen dolgozó minden személy narancspiros, citromsárga közúti fényvisszavető felületű védőmellényt köteles viselni. A munkaterületen mozgó munkagépeknek a sárga villogó jelzést működtetni kell. A munkahelyen a forgalom irányával párhuzamos hosszirányú elkorlátozás céljára összefüggően elhelyezett útelzáró

korlátot kell alkalmazni. Járdán, gyalogúton levő munkaterületet útelzáró korláttal körül kell korlátozni.

A munka végeztével az eredeti forgalmi rendet haladéktalanul vissza kell állítani, az érintett útburkolati jeleket (a meglévővel azonos minőségben) kell helyreállítani.

A kivitelező erkölcsi és anyagi felelőssége az állandó és ideiglenes jelzésrendszer megléte, állapota.

A forgalomkorlátozási tervet mindig elérhető helyen kell tartani.

FORGALOMKORLÁTOZÁSHOZ SZÜKSÉGES ESZKÖZÖK

Közúti jelzőtáblák:

A táblákat az útburkolat szélétől ill. a szegélytől 0,5 méterre kell elhelyezni úgy, hogy a tábla alsó széle a járda szintjétől minimum 2,20 méterre legyen

„Úton folyó munkák” 2 db

Kiegészítő tábla „11m” 1 db

„Útszűkület balról” 2 db

Tájékoztató tábla „Gyalogos forgalom a túloldalon” 2 db

„Megállni tilos” 1 db

Kiegészítő tábla (a MT kezdetének megjelölésével) 1 db

Kiegészítő tábla „→” 1 db

„Gyalogosok” 1 db

Sávozott terelőtábla:

Piros-fehér nyíl alakban sávozott tábla (anyaga alumínium, fényvisszavető fóliás), kikerülési irányt jelző táblával (a nyíl a haladás irányába mutat): 1 db

BALESET- ÉS MUNKAVÉDELEM

Az építés során a kiviteli terv munkavédelem tervfejezetének előírásait be kell tartani, különös tekintettel a KRESZ, valamint a vonatkozó egyéb óvórendszabályok előírásait.

Minden munkaterületet védőkorláttal és 30 m-ként világítással kell ellátni.

A munkaterületet úgy kell előjelezni és megvilágítani, hogy az rossz látási viszonyok között és éjszaka is látható legyen.

A provizóriumokat korláttal és csúszáságtlókkel kell ellátni. A provizóriumok teherbírását mindenkor a talaj minőségétől és az arra haladó gépjárművek súlyától függően kell kialakítani.


Az munkaterületen hagyott gépi berendezéseket, csöveket elmozdulás ellen biztonságosan rögzíteni kell.

TERVEZŐI NYILATKOZAT

Alulírottak tervezőként kijelentjük, hogy az említett szakági dokumentációt a vonatkozó rendeleteknek megfelelően, így a 20/1984 (XII.21.) KM. sz. rendelet, és 2/1999 sz. (I.18.) módosításának valamint az ÚT-2 1.119:2010. számú útügyi műszaki előírásnak megfelelően készítettük az egyes helyszínekre adaptálva:

- az alkalmazott műszaki megoldások megfelelnek az általános érvényű és eseti előírásoknak
- megfelelnek a megelőző tűzvédelmi követelmények kielégítéséről szóló rendeletek, szabályzatok az országos és ágazati szabványok műszaki előírások követelményeinek
- a tárgyi dokumentáció a létesítmények telepítésére, tervezésére és üzemeltetésére vonatkozó munkavédelmi biztonságtechnikai szabályok, továbbá egyéb hatósági előírások betartásával készült
- ezek érvényesítésének célját, adatait a műszaki leírás megfelelő fejezetei és a részletes helyszínrajzok tartalmazzák.

Budapest 2016. június hó


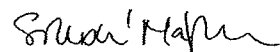


Siklósiné Máj Zsuzsanna
KÉ-KK/01-3669



A megállni tilos tábla alatt kiegészítő táblán a tilalom kezdetének időpontját pontosan fel kell tüntetni. A táblát a munka megkezdése előtt 48 órával lehet kihelyezni!

Nap utca

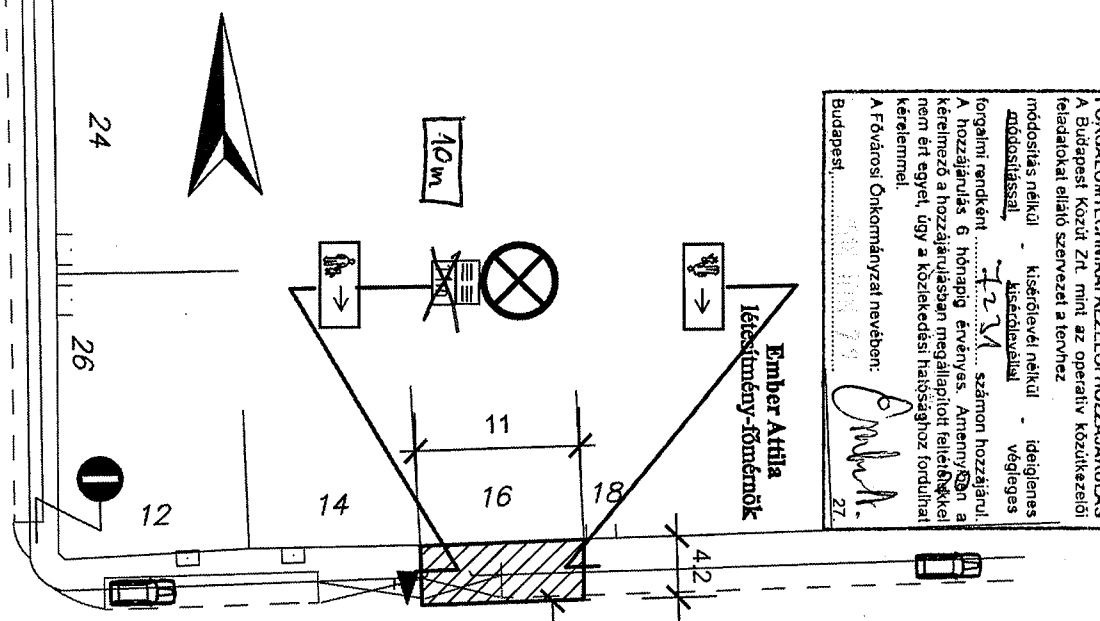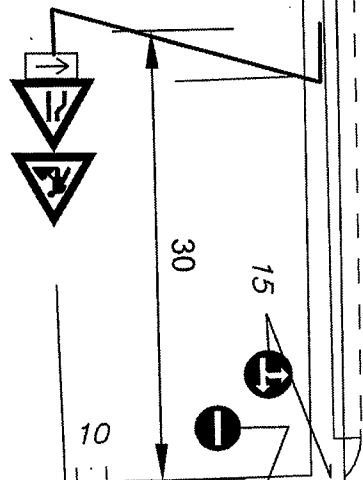

FORGALOMTECHNIKAI KEZELŐI HOZZÁJÁRULÁS
 A Budapesti Közút Zrt. mint az operatív közútközelítési feladatokkal ellátó szervezet a tervezett ideiglenes módosítás nélkül Kiszárványi nélkül ideiglenes módosítással Kiszárványi nélkül végleges forgalmi rendként F-23M számon hozzájárulást a hozzájárulás 6 hónapig érvényes. Amennyiben a kérelmező a hozzájárulásban megállapított feltételekkel nem ért egyet, úgy a közlekedési hatóságához fordulhat kérelmével.
 A Fővárosi Önkormányzat nevében:
 Budapesti.....
 27

JELMAGYARÁZAT



Elfoglalt Közterület



Tervezett jelzőtábla



Meglévő jelzőtábla




Terelőtábla kikerülési irány táblával




Jelzőtábla letakarás

Kisfaludy utca

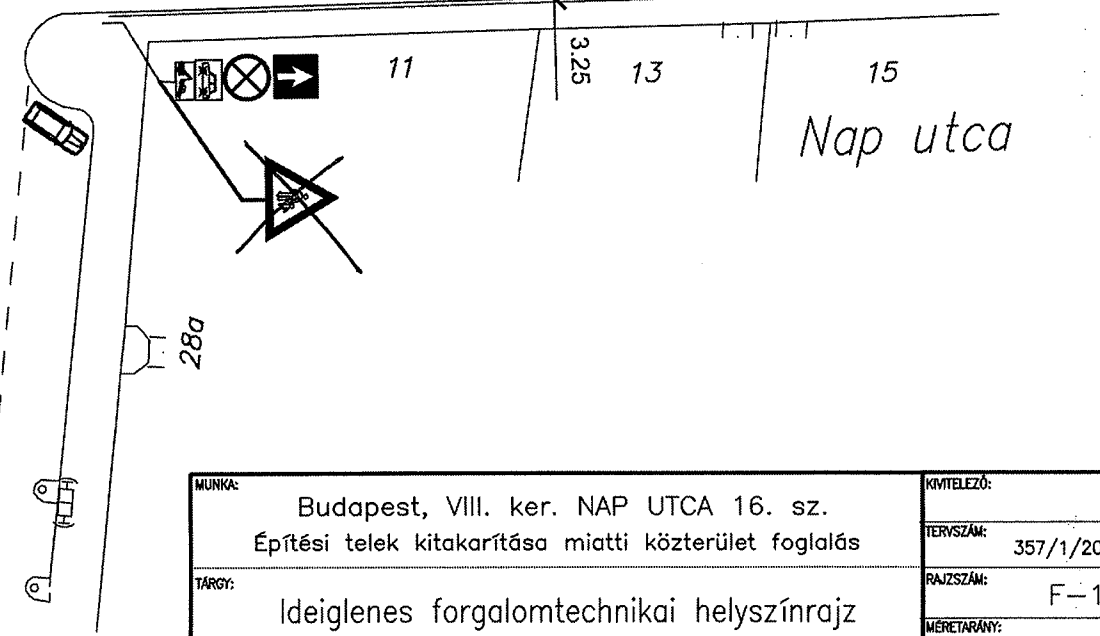

MUNKA:	Budapest, VIII. ker. NAP UTCA 16. sz. Építési telek kitakarítása miatti közterület foglalás	KIVITELEZŐ:	
TÁRGY:	Ideiglenes forgalomtechnikai helyszínrajz	TERVSZÁM:	357/1/2016
MEGBÍZÓ:	HC Építő Kft. 1094 Budapest, Bokréta utca 19.	RAJZSZÁM:	F-1
TERVEZŐ:	AutoPark-Net Bt. Siklósiné Máj Zsuzsanna KÉ-KK/01-3668 1158 Budapest, Pörge u. 62/B. tel:410-91-81	MÉRÉ TARÁNY:	1:500
		KELT:	2016. június

3703

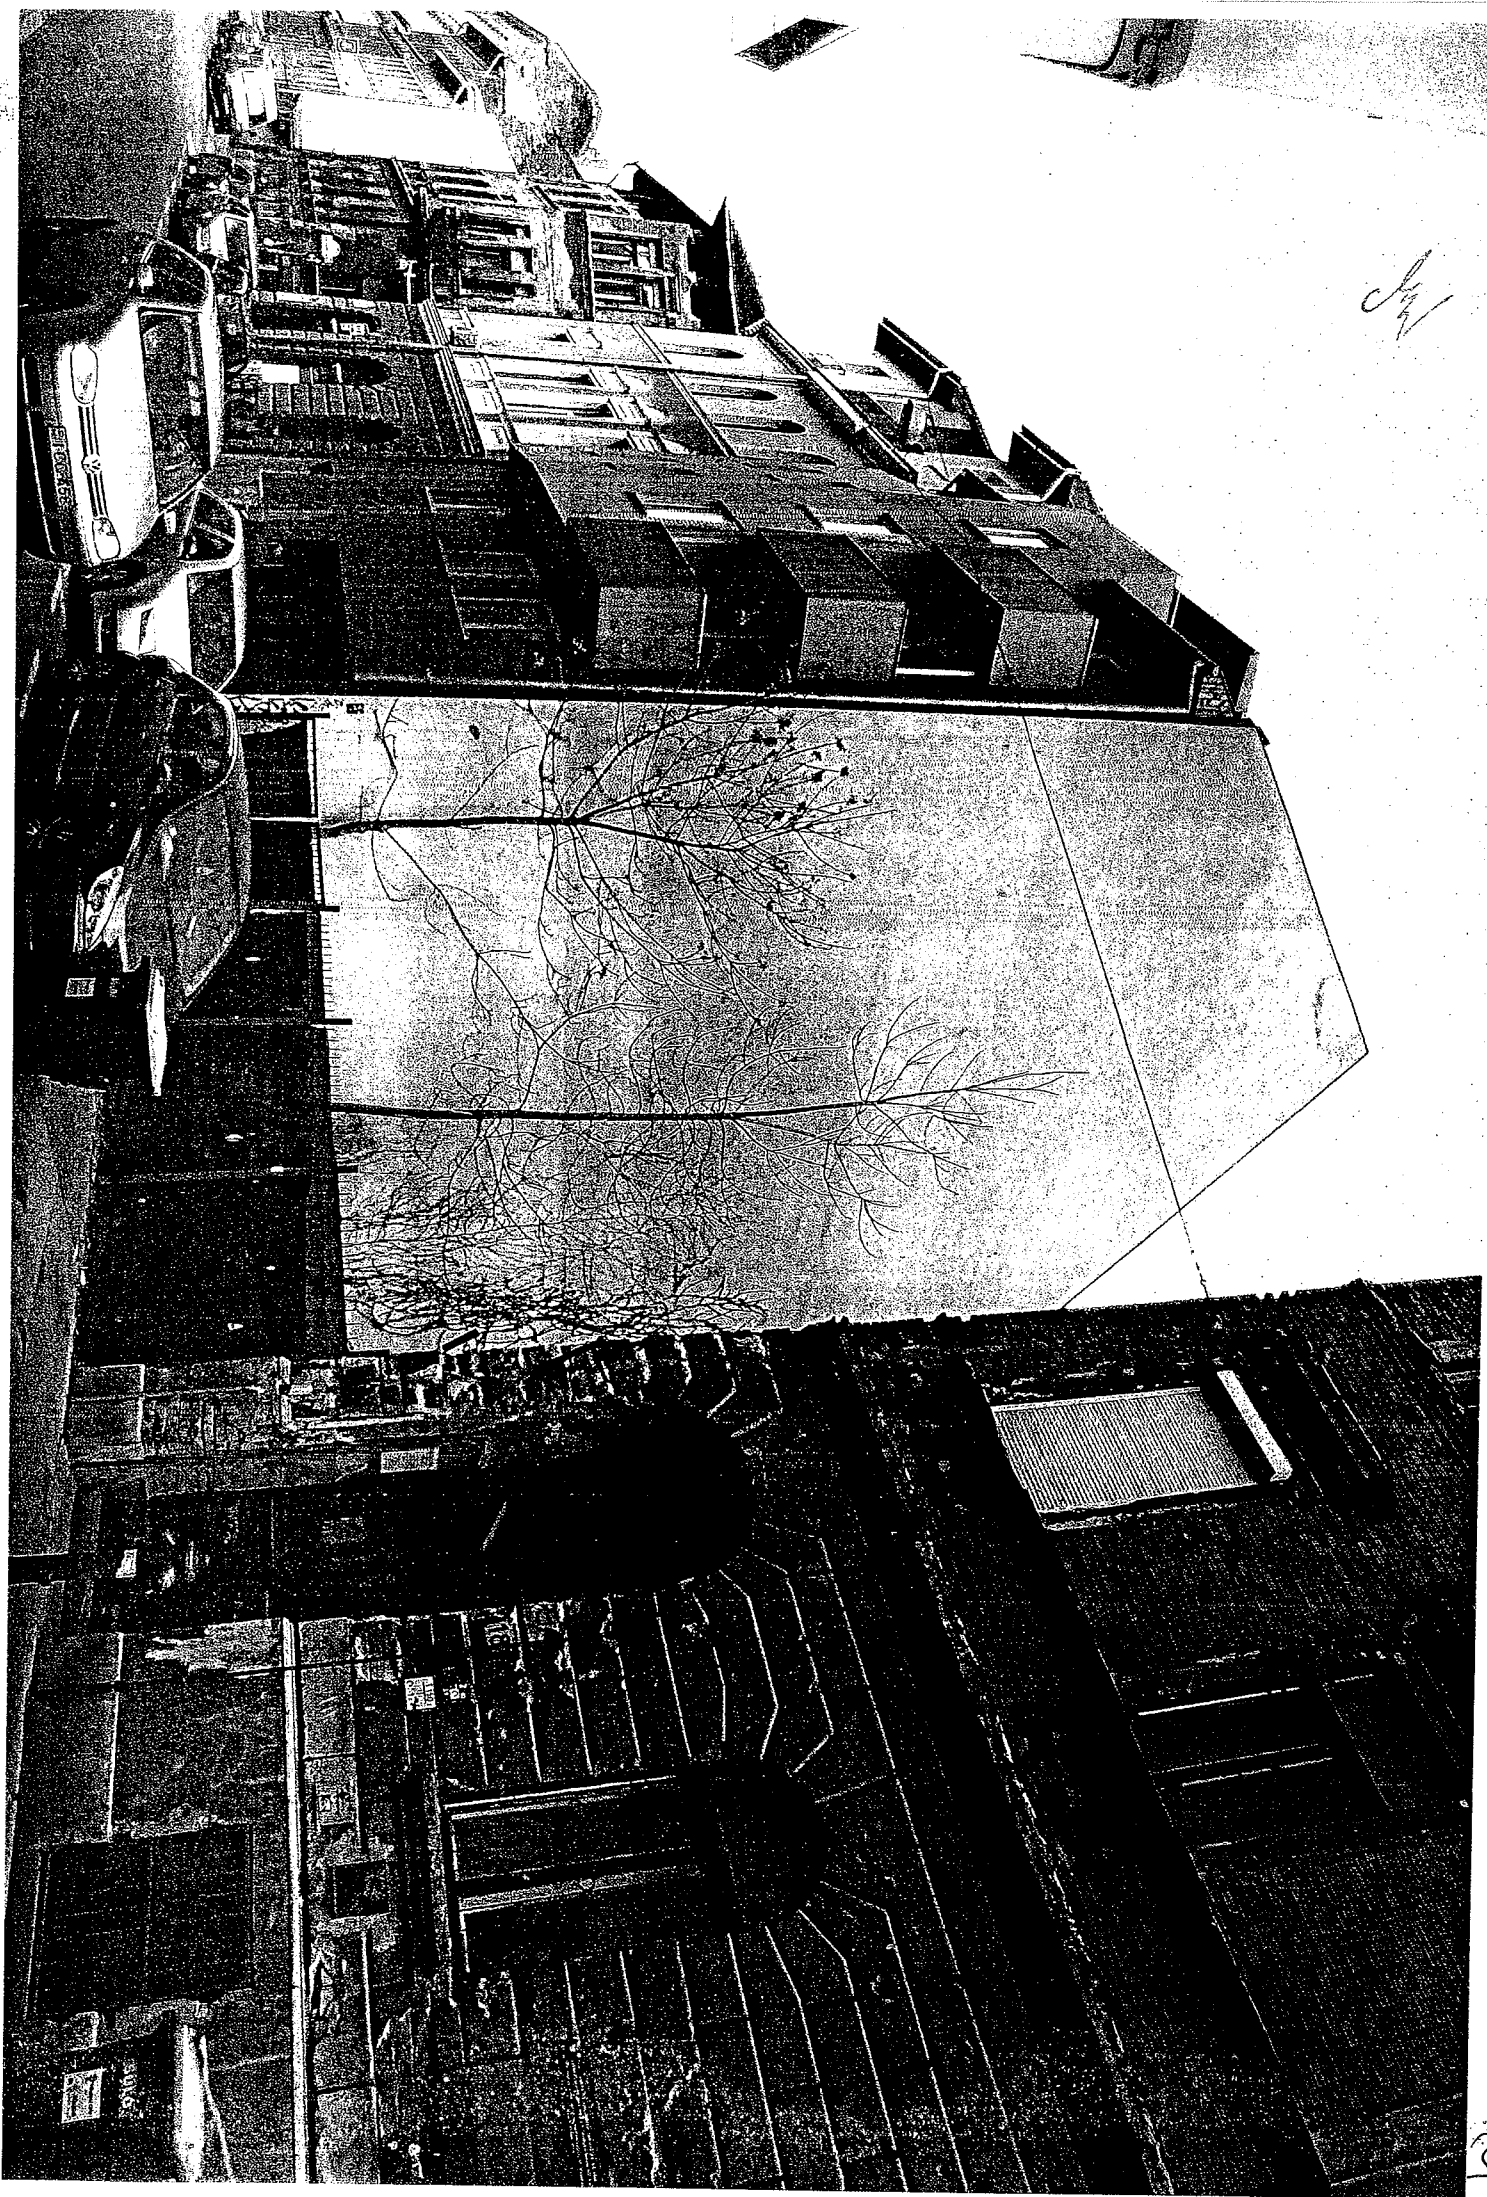

JW

Meghatalmazás

Alulírott Szolyka János (szül. hely, idő: [REDACTED] anyja neve: [REDACTED]
lakcím: [REDACTED], mint a Speciál Szolgáltató Zrt.
(székhely: 1089 Budapest Vajda Péter utca 10/b, adószám: 10731486-2-42) vezérigazgatója
hozzájárulok, hogy a HC Építő Kft. (1094 Budapest Bokréta u. 19, adószám: 13792590-2-43)
a tulajdonunkban lévő Budapest VIII. kerület Nap utca 16, 35620 hrsz. szám alatti ingatlan
előtt közterület használati kérelmet nyújtson be Budapest Főváros VIII. kerület Józsefvárosi
Polgármesteri Hivatal Gazdálkodási Ügyosztálynál.

Budapest, 2016. június 1.


Meghatalmazó


Meghatalmazott

Tanúk:

Név: [REDACTED].....

Név: [REDACTED].....

Lakcím: [REDACTED].....

Lakcím: [REDACTED].....

Szem.ig.: [REDACTED].....

Szem.ig.: [REDACTED].....



MEGHATALMAZÁS

Alulírott **Bakos Miklós** (Adóazonosító: [REDACTED], Lakcím: [REDACTED], Anyja neve: [REDACTED]) a HC Építő Kft (1094 Budapest, Bokréta u. 19., Adószám: 13792590-2-43) ügyvezetője meghatalmazom

Név: Németh Norbert

Született: [REDACTED]

Lakcím: [REDACTED]

Anyja neve: [REDACTED]


Szem.ig: [REDACTED]

hogy a Hc Építő Kft nevében a Budapest Főváros VIII. kerület Józsefvárosi Polgármesteri Hivatalnál közterület használati kérelem ügyében teljes körűen eljárjon.

A meghatalmazás visszavonásig érvényes.

Budapest, 2016. június 01.


.....
Bakos Miklós
meghatalmazó


.....
Németh Norbert
meghatalmazott

Tanúk:

Név: [REDACTED].....

Lakcím: [REDACTED].....

Sz.ig.szám: [REDACTED].....

Aláírás: [REDACTED].....

Név: [REDACTED].....

Lakcím: [REDACTED].....

Sz.ig.szám: [REDACTED].....

Aláírás: [REDACTED].....

ALÁÍRÁSI CÍMPÉLDÁNY

Alulírott BAKOS MIKLÓS született Bakos Miklós ()
anyja neve: () szám alatti lakos, mint a HC Építő
Korlátolt Felelősségű Társaság (székhelye: 1094 Budapest, Bokréta utca 19.; Cg. 01-09-
956818) ügyvezetője a céget akként jegyzem; hogy a társaság kézzel vagy géppel előírt,
előnyomott vagy nyomtatott cégnevéhez nevemet önállóan az alábbiak szerint from:

Budapest, 2014. augusztus 11.



.....
BAKOS MIKLÓS

Dr. Czifra Rudolf
budapesti közjegyző
1094 Bp., Tompa u. 7. I. em.
Tel.: 476-3040 Fax: 476-3050



11029/H/1370/2014. ügyszám

Alulírott dr. Lőrík Attila mint dr. Czifra Rudolf budapesti közjegyző mellett működő
közjegyzőhelyettes tanúsítom, hogy a fenti „ALÁÍRÁSI CÍMPÉLDÁNY”-t BAKOS
MIKLÓS született Bakos Miklós (), anyja neve: ()
() szám alatti lakos, aki személyazonosságát a ()
számú személyazonosító igazolványával, lakcímét a () számú lakcímet igazoló
hatósági igazolványával igazolta – előttem saját kezűleg írta alá. -----
Az aláírási címpéldány előírása előtt tájékoztattam az ügyfelet, hogy az 1991. évi XLII.
törvény 122. §-a alapján előírt kötelező személy- és okmányellenőrzést elvégeztem.-----
Kelt Budapesten, 2014. (kettőezer-tizenegyedik) év augusztus hónap 11. (tizenegyedik)
napján.-----

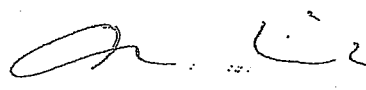
Dr. Lőrík Attila
közjegyzőhelyettes




41

**IGAZSÁGÜGYI MINISZTERIUM**CÉGINFORMÁCIÓS ÉS AZ ELEKTRONIKUS CÉGELJÁRÁSBAN
KÖZREMŰKÖDŐ SZOLGÁLAT

Tárolt Cégkivonat

A **Cg.01-09-956818** cégjegyzékszámú **HC Építő Korlátolt Felelősségű Társaság** (1094 Budapest, Bokréta utca 19.) cég 2016. május 19. napján hatályos adatai a következők:

I. Cégformától független adatok

1. **Általános adatok**
Cégjegyzékszám:01-09-956818
Cégforma: Korlátolt felelősségű társaság
Bejegyzve: 2006/09/21
2. **A cég elnevezése**
2/2. HC Építő Korlátolt Felelősségű Társaság
A változás időpontja: 2014/07/25
Bejegyzés kelte: 2014/08/06 Közzétéve: 2014/08/09
Hatályos: 2014/07/25 ...
3. **A cég rövidített elnevezése**
3/2. HC Építő Kft.
A változás időpontja: 2014/07/25
Bejegyzés kelte: 2014/08/06 Közzétéve: 2014/08/09
Hatályos: 2014/07/25 ...
5. **A cég székhelye**
5/2. 1094 Budapest, Bokréta utca 19.
A változás időpontja: 2011/01/24
Bejegyzés kelte: 2011/03/01 Közzétéve: 2011/03/24
Hatályos: 2011/01/24 ...
8. **A létesítő okirat kelte**
8/1. 2006. augusztus 8.
Bejegyzés kelte: 2006/09/21 Közzétéve: 2006/10/19
Hatályos: 2006/09/21 ...
8/2. 2006. augusztus 28.
Bejegyzés kelte: 2006/09/21 Közzétéve: 2006/10/19
Hatályos: 2006/09/21 ...
8/3. 2011. január 24.
Bejegyzés kelte: 2011/03/01 Közzétéve: 2011/03/24
Hatályos: 2011/03/01 ...
8/4. 2011. július 18.
Bejegyzés kelte: 2011/07/26 Közzétéve: 2011/08/18
Hatályos: 2011/07/26 ...
8/5. 2013. augusztus 31.
Bejegyzés kelte: 2013/10/14 Közzétéve: 2013/10/31
Hatályos: 2013/10/14 ...
8/6. 2014. július 25.
Bejegyzés kelte: 2014/08/06 Közzétéve: 2014/08/09
Hatályos: 2014/08/06 ...

- 8/7. 2014. október 10.
Bejegyzés kelte: 2014/10/20 Közzétéve: 2014/10/21
Hatályos: 2014/10/20 ...
902. **A cég tevékenysége**
- 9/184. 4120 '08 Lakó- és nem lakó épület építése
Főtevékenység.
Bejegyzés kelte: 2013/02/21 Közzétéve: 2013/04/25
Hatályos: 2013/02/21 ...
- 9/185. 1610 '08 Fűrészárugyártás
Bejegyzés kelte: 2013/02/21 Közzétéve: 2013/04/25
Hatályos: 2013/02/21 ...
- 9/186. 2312 '08 Síküveg továbbfeldolgozása
Bejegyzés kelte: 2013/02/21 Közzétéve: 2013/04/25
Hatályos: 2013/02/21 ...
- 9/187. 2361 '08 Építési betontermék gyártása
Bejegyzés kelte: 2013/02/21 Közzétéve: 2013/04/25
Hatályos: 2013/02/21 ...
- 9/188. 2362 '08 Építési gipsztermék gyártása
Bejegyzés kelte: 2013/02/21 Közzétéve: 2013/04/25
Hatályos: 2013/02/21 ...
- 9/189. 2363 '08 Előre kevert beton gyártása
Bejegyzés kelte: 2013/02/21 Közzétéve: 2013/04/25
Hatályos: 2013/02/21 ...
- 9/190. 2364 '08 Habarcsgyártás
Bejegyzés kelte: 2013/02/21 Közzétéve: 2013/04/25
Hatályos: 2013/02/21 ...
- 9/191. 2365 '08 Szálerősítésű cement gyártása
Bejegyzés kelte: 2013/02/21 Közzétéve: 2013/04/25
Hatályos: 2013/02/21 ...
- 9/192. 2369 '08 Egyéb beton-, gipsz-, cementtermék gyártása
Bejegyzés kelte: 2013/02/21 Közzétéve: 2013/04/25
Hatályos: 2013/02/21 ...
- 9/193. 2561 '08 Fémfelület-kezelés
Bejegyzés kelte: 2013/02/21 Közzétéve: 2013/04/25
Hatályos: 2013/02/21 ...
- 9/194. 2824 '08 Gépi meghajtású hordozható kézi szerszám gép gyártása
Bejegyzés kelte: 2013/02/21 Közzétéve: 2013/04/25
Hatályos: 2013/02/21 ...
- 9/195. 3102 '08 Konyhabútorgyártás
Bejegyzés kelte: 2013/02/21 Közzétéve: 2013/04/25
Hatályos: 2013/02/21 ...
- 9/196. 3103 '08 Ágybetét gyártása
Bejegyzés kelte: 2013/02/21 Közzétéve: 2013/04/25
Hatályos: 2013/02/21 ...
- 9/197. 4110 '08 Épületépítési projekt szervezése
Bejegyzés kelte: 2013/02/21 Közzétéve: 2013/04/25
Hatályos: 2013/02/21 ...
- 9/198. 4313 '08 Talajmintavétel, próbafúrás

- Bejegyzés kelte: 2013/02/21 Közzétéve: 2013/04/25
Hatályos: 2013/02/21 ...
- 9/199. 4322 '08 Víz-, gáz-, fűtés-, légkondicionáló-szerelés
Bejegyzés kelte: 2013/02/21 Közzétéve: 2013/04/25
Hatályos: 2013/02/21 ...
- 9/200. 4329 '08 Egyéb épületgépészeti szerelés
Bejegyzés kelte: 2013/02/21 Közzétéve: 2013/04/25
Hatályos: 2013/02/21 ...
- 9/201. 4331 '08 Vakolás
Bejegyzés kelte: 2013/02/21 Közzétéve: 2013/04/25
Hatályos: 2013/02/21 ...
- 9/202. 4332 '08 Épületesztalos-szerkezet szerelése
Bejegyzés kelte: 2013/02/21 Közzétéve: 2013/04/25
Hatályos: 2013/02/21 ...
- 9/203. 4333 '08 Padló-, falburkolás
Bejegyzés kelte: 2013/02/21 Közzétéve: 2013/04/25
Hatályos: 2013/02/21 ...
- 9/204. 4334 '08 Festés, üvegezés
Bejegyzés kelte: 2013/02/21 Közzétéve: 2013/04/25
Hatályos: 2013/02/21 ...
- 9/205. 4399 '08 Egyéb speciális szaképítés m.n.s.
Bejegyzés kelte: 2013/02/21 Közzétéve: 2013/04/25
Hatályos: 2013/02/21 ...
- 9/206. 4612 '08 Alapanyag, üzemanyag ügynöki nagykereskedelme
Bejegyzés kelte: 2013/02/21 Közzétéve: 2013/04/25
Hatályos: 2013/02/21 ...
- 9/207. 4613 '08 Fa-, építési anyag ügynöki nagykereskedelme
Bejegyzés kelte: 2013/02/21 Közzétéve: 2013/04/25
Hatályos: 2013/02/21 ...
- 9/208. 4614 '08 Gép, hajó, repülőgép ügynöki nagykereskedelme
Bejegyzés kelte: 2013/02/21 Közzétéve: 2013/04/25
Hatályos: 2013/02/21 ...
- 9/209. 4615 '08 Bútor, háztartási áru, fémáru ügynöki nagykereskedelme
Bejegyzés kelte: 2013/02/21 Közzétéve: 2013/04/25
Hatályos: 2013/02/21 ...
- 9/210. 4618 '08 Egyéb termék ügynöki nagykereskedelme
Bejegyzés kelte: 2013/02/21 Közzétéve: 2013/04/25
Hatályos: 2013/02/21 ...
- 9/211. 4619 '08 Vegyes termékkörű ügynöki nagykereskedelem
Bejegyzés kelte: 2013/02/21 Közzétéve: 2013/04/25
Hatályos: 2013/02/21 ...
- 9/212. 4652 '08 Elektronikus, híradás-technikai berendezés, és alkatrészei nagykereskedelme
Bejegyzés kelte: 2013/02/21 Közzétéve: 2013/04/25
Hatályos: 2013/02/21 ...
- 9/213. 4662 '08 Szerszámgép-nagykereskedelem
Bejegyzés kelte: 2013/02/21 Közzétéve: 2013/04/25
Hatályos: 2013/02/21 ...

- 9/214. 4663 '08 Bányászati-, építőipari gép nagykereskedelme
Bejegyzés kelte: 2013/02/21 Közzétéve: 2013/04/25
Hatályos: 2013/02/21 ...
- 9/215. 4669 '08 Egyéb m.n.s. gép, berendezés nagykereskedelme
Bejegyzés kelte: 2013/02/21 Közzétéve: 2013/04/25
Hatályos: 2013/02/21 ...
- 9/216. 4672 '08 Fém-, érc-nagykereskedelem
Bejegyzés kelte: 2013/02/21 Közzétéve: 2013/04/25
Hatályos: 2013/02/21 ...
- 9/217. 4673 '08 Fa-, építőanyag-, szaniteráru-nagykereskedelem
Bejegyzés kelte: 2013/02/21 Közzétéve: 2013/04/25
Hatályos: 2013/02/21 ...
- 9/218. 4674 '08 Fémáru, szerelvény, fűtési berendezés nagykereskedelme
Bejegyzés kelte: 2013/02/21 Közzétéve: 2013/04/25
Hatályos: 2013/02/21 ...
- 9/219. 4676 '08 Egyéb termelési célú termék nagykereskedelme
Bejegyzés kelte: 2013/02/21 Közzétéve: 2013/04/25
Hatályos: 2013/02/21 ...
- 9/220. 4677 '08 Hulladék-nagykereskedelem
Bejegyzés kelte: 2013/02/21 Közzétéve: 2013/04/25
Hatályos: 2013/02/21 ...
- 9/221. 4690 '08 Vegyestermékkörű nagykereskedelem
Bejegyzés kelte: 2013/02/21 Közzétéve: 2013/04/25
Hatályos: 2013/02/21 ...
- 9/222. 4752 '08 Vasáru-, festék-, üveg-kiskereskedelem
Bejegyzés kelte: 2013/02/21 Közzétéve: 2013/04/25
Hatályos: 2013/02/21 ...
- 9/223. 4939 '08 M.n.s. egyéb szárazföldi személyszállítás
Bejegyzés kelte: 2013/02/21 Közzétéve: 2013/04/25
Hatályos: 2013/02/21 ...
- 9/224. 5221 '08 Szárazföldi szállítást kiegészítő szolgáltatás
Bejegyzés kelte: 2013/02/21 Közzétéve: 2013/04/25
Hatályos: 2013/02/21 ...
- 9/225. 5629 '08 Egyéb vendéglátás
Bejegyzés kelte: 2013/02/21 Közzétéve: 2013/04/25
Hatályos: 2013/02/21 ...
- 9/226. 6810 '08 Saját tulajdonú ingatlan adásvétele
Bejegyzés kelte: 2013/02/21 Közzétéve: 2013/04/25
Hatályos: 2013/02/21 ...
- 9/227. 6820 '08 Saját tulajdonú, bérelt ingatlan bérbeadása, üzemeltetése
Bejegyzés kelte: 2013/02/21 Közzétéve: 2013/04/25
Hatályos: 2013/02/21 ...
- 9/228. 6831 '08 Ingatlanügynöki tevékenység
Bejegyzés kelte: 2013/02/21 Közzétéve: 2013/04/25
Hatályos: 2013/02/21 ...
- 9/229. 7120 '08 Műszaki vizsgálat, elemzés
Bejegyzés kelte: 2013/02/21 Közzétéve: 2013/04/25
Hatályos: 2013/02/21 ...

- 9/230. 1623 '08 Épületasztalos-ipari termék gyártása
Bejegyzés kelte: 2013/02/21 Közzétéve: 2013/04/25
Hatályos: 2013/02/21 ...
- 9/231. 1624 '08 Tároló fatermék gyártása
Bejegyzés kelte: 2013/02/21 Közzétéve: 2013/04/25
Hatályos: 2013/02/21 ...
- 9/232. 2319 '08 Műszaki, egyéb üvegtermék gyártása
Bejegyzés kelte: 2013/02/21 Közzétéve: 2013/04/25
Hatályos: 2013/02/21 ...
- 9/233. 2511 '08 Fémszerkezet gyártása
Bejegyzés kelte: 2013/02/21 Közzétéve: 2013/04/25
Hatályos: 2013/02/21 ...
- 9/234. 2512 '08 Fém épületelem gyártása
Bejegyzés kelte: 2013/02/21 Közzétéve: 2013/04/25
Hatályos: 2013/02/21 ...
- 9/235. 2562 '08 Fémmegmunkálás
Bejegyzés kelte: 2013/02/21 Közzétéve: 2013/04/25
Hatályos: 2013/02/21 ...
- 9/236. 2821 '08 Fűtőberendezés, kemence gyártása
Bejegyzés kelte: 2013/02/21 Közzétéve: 2013/04/25
Hatályos: 2013/02/21 ...
- 9/237. 2822 '08 Emelő-, anyagmozgató gép gyártása
Bejegyzés kelte: 2013/02/21 Közzétéve: 2013/04/25
Hatályos: 2013/02/21 ...
- 9/238. 2825 '08 Nem háztartási hűtő, légállapot-szabályozó gyártása
Bejegyzés kelte: 2013/02/21 Közzétéve: 2013/04/25
Hatályos: 2013/02/21 ...
- 9/239. 2829 '08 M.n.s. egyéb általános rendeltetésű gép gyártása
Bejegyzés kelte: 2013/02/21 Közzétéve: 2013/04/25
Hatályos: 2013/02/21 ...
- 9/240. 2849 '08 Egyéb szerszámgép gyártása
Bejegyzés kelte: 2013/02/21 Közzétéve: 2013/04/25
Hatályos: 2013/02/21 ...
- 9/241. 2899 '08 M.n.s. egyéb speciális gép gyártása
Bejegyzés kelte: 2013/02/21 Közzétéve: 2013/04/25
Hatályos: 2013/02/21 ...
- 9/242. 3101 '08 Irodabútor gyártása
Bejegyzés kelte: 2013/02/21 Közzétéve: 2013/04/25
Hatályos: 2013/02/21 ...
- 9/243. 3109 '08 Egyéb bútor gyártása
Bejegyzés kelte: 2013/02/21 Közzétéve: 2013/04/25
Hatályos: 2013/02/21 ...
- 9/244. 4311 '08 Bontás
Bejegyzés kelte: 2013/02/21 Közzétéve: 2013/04/25
Hatályos: 2013/02/21 ...
- 9/245. 4312 '08 Építési terület előkészítése
Bejegyzés kelte: 2013/02/21 Közzétéve: 2013/04/25
Hatályos: 2013/02/21 ...

- 9/246. 4391 '08 Tetőfedés, tetőszerkezet-építés
Bejegyzés kelte: 2013/02/21 Közzétéve: 2013/04/25
Hatályos: 2013/02/21 ...
- 9/247. 4211 '08 Út, autópálya építése
Bejegyzés kelte: 2013/02/21 Közzétéve: 2013/04/25
Hatályos: 2013/02/21 ...
- 9/248. 4291 '08 Vízi létesítmény építése
Bejegyzés kelte: 2013/02/21 Közzétéve: 2013/04/25
Hatályos: 2013/02/21 ...
- 9/249. 4321 '08 Villanszerelés
Bejegyzés kelte: 2013/02/21 Közzétéve: 2013/04/25
Hatályos: 2013/02/21 ...
- 9/250. 4339 '08 Egyéb befejező építés m.n.s.
Bejegyzés kelte: 2013/02/21 Közzétéve: 2013/04/25
Hatályos: 2013/02/21 ...
- 9/251. 4511 '08 Személygépjármű-, könnyűgépjármű-kereskedelem
Bejegyzés kelte: 2013/02/21 Közzétéve: 2013/04/25
Hatályos: 2013/02/21 ...
- 9/252. 4531 '08 Gépjárműalkatrész-nagykereskedelem
Bejegyzés kelte: 2013/02/21 Közzétéve: 2013/04/25
Hatályos: 2013/02/21 ...
- 9/253. 4532 '08 Gépjárműalkatrész-kiskereskedelem
Bejegyzés kelte: 2013/02/21 Közzétéve: 2013/04/25
Hatályos: 2013/02/21 ...
- 9/254. 4675 '08 Vegyi áru nagykereskedelme
Bejegyzés kelte: 2013/02/21 Közzétéve: 2013/04/25
Hatályos: 2013/02/21 ...
- 9/255. 4941 '08 Közúti áruszállítás
Bejegyzés kelte: 2013/02/21 Közzétéve: 2013/04/25
Hatályos: 2013/02/21 ...
- 9/256. 6832 '08 Ingatlankezelés
Bejegyzés kelte: 2013/02/21 Közzétéve: 2013/04/25
Hatályos: 2013/02/21 ...
- 9/257. 7732 '08 Építőipari gép kölcsönzése
Bejegyzés kelte: 2013/02/21 Közzétéve: 2013/04/25
Hatályos: 2013/02/21 ...
- 9/258. 7311 '08 Reklámügynöki tevékenység
Bejegyzés kelte: 2013/02/21 Közzétéve: 2013/04/25
Hatályos: 2013/02/21 ...
- 9/259. 7490 '08 M.n.s. egyéb szakmai, tudományos, műszaki tevékenység
Bejegyzés kelte: 2013/02/21 Közzétéve: 2013/04/25
Hatályos: 2013/02/21 ...
- 9/260. 4778 '08 Egyéb m.n.s. új áru kiskereskedelme
Bejegyzés kelte: 2013/02/21 Közzétéve: 2013/04/25
Hatályos: 2013/02/21 ...
- 9/282. 2841 '08 Fémmegmunkáló szerszámgép gyártása
A változás időpontja: 2016/03/21
Bejegyzés kelte: 2016/04/04 Közzétéve: 2016/04/06

Hatályos: 2016/03/21 ...

- 9/335. 7112 '08 Mérnöki tevékenység, műszaki tanácsadás
A változás időpontja: 2016/03/21
Bejegyzés kelte: 2016/04/04 Közzétéve: 2016/04/06
Hatályos: 2016/03/21 ...

11. **A cég jegyzett tőkéje**

Megnevezés	Összeg	Pénznem
Összesen	3 000 000	Ft

Bejegyzés kelte: 2006/09/21 Közzétéve: 2006/10/19

Hatályos: 2006/09/21 ...

13. **A képviseletre jogosult(ak) adatai**

- 13/5. Bakos Miklós (an.: Péter Sarolta)
Születési ideje: 1976/09/13
4028 Debrecen, Kút utca 70.
Adóazonosító jel: 8400670183
A képviselet módja: **önálló**
A képviseletre jogosult tisztsége: ügyvezető (vezető tisztségviselő)
A hiteles cégeljárás nyilatkozat vagy az ügyvéd által ellenjegyzett aláírás-minta benyújtásra került.
Jogviszony kezdete: 2011/07/18
A változás időpontja: 2014/07/25
Bejegyzés kelte: 2014/08/06 Közzétéve: 2014/08/09
Hatályos: 2014/07/25 ...

14. **A könyvvizsgáló(k) adatai**

- 14/4. FAIR-CONTROL Adótanácsadó és Könyvvizsgáló Korlátolt Felelősségű Társaság
4027 Debrecen, Szabó Lőrinc utca 33.

Cégjegyzékszám: 09-09-002781

A könyvvizsgálóként személyében is felelős személy adatai:

Dr. Ertseyne dr. Tóth Mária (an.: Molnár Mária)

1014 Budapest, Úri utca 34. I. em. 3.

Jogviszony kezdete: 2011/07/18

Jogviszony vége: 2016/07/18

A változás időpontja: 2014/07/25

Bejegyzés kelte: 2014/08/06 Közzétéve: 2014/08/09

Hatályos: 2014/07/25 ...

20. **A cég statisztikai számjele**

- 20/6. 13792590-4120-113-01.
Bejegyzés kelte: 2011/06/02 Közzétéve: 2011/06/16
Hatályos: 2011/06/02 ...

21. **A cég adószáma**

- 21/3. Adószám: 13792590-2-43.
Közösségi adószám: HU13792590.
Adószám státusza: érvényes adószám
Státusz kezdete: 2006/08/14
A változás időpontja: 2011/01/24
Bejegyzés kelte: 2011/07/26 Közzétéve: 2011/08/11
Hatályos: 2011/01/24 ...

32. **A cég pénzforgalmi jelzőszáma**

- 32/5. 10300002-10291083-49020016
A számla megnyitásának dátuma: 2006/10/17.
A pénzforgalmi jelzőszámot a MKB BANK ZRT (1051 BUDAPEST, VÁCI utca 38) kezeli.
Cégjegyzékszám: 01-10-040952
Bejegyzés kelte: 2011/03/31 Közzétéve: 2011/04/14
Hatályos: 2011/03/31 ...
- 32/7. 10300002-10291083-49020047
A számla megnyitásának dátuma: 2010/03/29.
A pénzforgalmi jelzőszámot a MKB BANK ZRT (1051 BUDAPEST, VÁCI utca 38) kezeli.
Cégjegyzékszám: 01-10-040952
Bejegyzés kelte: 2011/03/31 Közzétéve: 2011/04/14
Hatályos: 2011/03/31 ...
- 32/8. 10300002-10291083-49020054
A számla megnyitásának dátuma: 2010/07/23.
A pénzforgalmi jelzőszámot a MKB BANK ZRT (1051 BUDAPEST, VÁCI utca 38) kezeli.
Cégjegyzékszám: 01-10-040952
Bejegyzés kelte: 2011/03/31 Közzétéve: 2011/04/14
Hatályos: 2011/03/31 ...
- 32/9. 10918001-00000114-21140004
A számla megnyitásának dátuma: 2012/01/05.
A pénzforgalmi jelzőszámot az UniCredit Bank Hungary Zrt. SZABADSÁG TÉRI FIÓK (1054 BUDAPEST, SZABADSÁG tér 5-6.) kezeli.
Cégjegyzékszám: 01-10-041348
Bejegyzés kelte: 2012/01/06 Közzétéve: 2012/01/19
Hatályos: 2012/01/06 ...
- 32/10. 10918001-00000114-21140183
A számla megnyitásának dátuma: 2015/04/21.
A pénzforgalmi jelzőszámot az UniCredit Bank Hungary Zrt. SZABADSÁG TÉRI FIÓK (1054 BUDAPEST, SZABADSÁG tér 5-6.) kezeli.
Cégjegyzékszám: 01-10-041348
Bejegyzés kelte: 2015/04/23 Közzétéve: 2015/04/25
Hatályos: 2015/04/23 ...
- 32/11. 10918001-00000114-21140190
A számla megnyitásának dátuma: 2015/04/28.
A pénzforgalmi jelzőszámot az UniCredit Bank Hungary Zrt. SZABADSÁG TÉRI FIÓK (1054 BUDAPEST, SZABADSÁG tér 5-6.) kezeli.
Cégjegyzékszám: 01-10-041348
Bejegyzés kelte: 2015/04/30 Közzétéve: 2015/05/05
Hatályos: 2015/04/30 ...
- 32/12. 10918001-00000114-21140200
A számla megnyitásának dátuma: 2015/05/11.
A pénzforgalmi jelzőszámot az UniCredit Bank Hungary Zrt. SZABADSÁG TÉRI FIÓK (1054 BUDAPEST, SZABADSÁG tér 5-6.) kezeli.
Cégjegyzékszám: 01-10-041348
Bejegyzés kelte: 2015/05/13 Közzétéve: 2015/05/14
Hatályos: 2015/05/13 ...

45. **A cég elektronikus elérhetősége**
45/1. A cég kézbesítési címe: titkarsag@hcepito.hu
A változás időpontja: 2014/07/25
Bejegyzés kelte: 2014/08/06 Közzétéve: 2014/08/09
Hatályos: 2014/07/25 ...
49. **A cég cégjegyzékszámai**
49/1. Cégjegyzékszám: 09-09-012831
Vezetve a Debreceni Törvényszék Cégbírósága nyilvántartásában.
Bejegyzés kelte: 2006/09/21 Közzétéve: 2006/10/19
Hatályos: 2006/09/21 ...
- 49/2. Cégjegyzékszám: 01-09-956818
Vezetve a Fővárosi Törvényszék Cégbírósága nyilvántartásában.
Bejegyzés kelte: 2011/03/01 Közzétéve: 2011/03/24
Hatályos: 2011/03/01 ...

II. Cégformától függő adatok

1. **A tag(ok) adatai**
1/3. Szinorg Universal Vagyonkezelő Zártkörűen Működő Részvénytársaság
4025 Debrecen, Simonffy utca 34-36.
Cégjegyzékszám: 09-10-000503
A szavazati jog mértéke minősített többségű befolyást biztosít.
A tagsági jogviszony kezdete: 2013/08/31
A változás időpontja: 2013/08/31
Bejegyzés kelte: 2013/10/14 Közzétéve: 2013/10/31
Hatályos: 2013/08/31 ...
- 1/4. Bakos Miklós (an.: Péter Sarolta)
Születési ideje: 1976/09/13
4028 Debrecen, Kút utca 70.
A tagsági jogviszony kezdete: 2014/10/10
A változás időpontja: 2014/10/10
Bejegyzés kelte: 2014/10/20 Közzétéve: 2014/10/21
Hatályos: 2014/10/10 ...

Készült: 2016/05/19 07:55:20.

Microsec Céginformációs szolgáltató