

**Budapest Főváros VIII. kerület Józsefvárosi Önkormányzat Képviselő-testületének
Városgazdálkodási és Pénzügyi Bizottsága**

Gazdálkodási Ügyosztály

1.4
..... sz. napirend
POT

ELŐTERJESZTÉS

A Városgazdálkodási és Pénzügyi Bizottság 2016. július 11-i ülésére

Tárgy: Tulajdonosi hozzájárulás Budapest VIII. kerület, Berzsényi Dániel utca 3. szám alatti ingatlan hírközlési hálózatának kiépítéséhez

Előterjesztő: dr. Galambos Eszter ügyosztályvezető

Készítette: Szabó Endre ügyintéző

A napirendet nyilvános ülésen kell tárgyalni.

A döntés elfogadásához egyszerű szavazattöbbség szükséges.

Melléklet:

- Kérelem
- Helyszínrajz

Tisztelt Városgazdálkodási és Pénzügyi Bizottság!

I. Tényállás és a döntés tartalmának részletes ismertetése

A Magyar Telekom Nyrt. (cégjegyzékszám: 01 10 041928; székhely: 1013 Budapest, Krisztina krt. 55.) megbízása alapján a HHT98 Hírközlési Hálózat Tervező, Építő és Szolgáltató Kft. (cégjegyzékszám: 01 09 675143; székhely: 1107 Budapest, Ceglédi út 30. 1. em. 25.) elkészítette a Budapest VIII. kerület, Berzsényi Dániel utca 3. szám alatti ingatlan szolgáltatás ellátásához szükséges hírközlőhálózat kiépítés tervét, melyhez kérik a Budapest Főváros VIII. kerület Józsefvárosi Önkormányzat (a továbbiakban: Önkormányzat) tulajdonosi hozzájárulását (1. számú melléklet).

A VIII. kerületben a Magyar Telekom Nyrt. jelenleg is több helyen végez munkálatokat, mely a korábbi – fényvezető, optikai – HYTAS technológia kiváltására irányulnak. A telekommunikációs szolgáltatás biztosítása érdekében az érintett ügyfeleket a meglévő optikai és koax elemeket is alkalmazó – HFC (Hybrid Fiber Coax) – hálózatra kapcsolják. Egyes épületek ellátásának biztosításához jelenleg nem mindenütt áll rendelkezésre közterületi alépítményi hálózat, ezért ezek kiépítése szükséges.

Jelen eljárás keretében benyújtott dokumentáció szerint a Berzsényi Dániel utcában a 2b. szám előtt lévő megszakító szekrénytől (N1 típusú akna) indul a Magyar Telekom Nyrt. HFC hálózata. Ezt a csövet a Berzsényi Dániel utca 4. szám előtt feltárják és új szekrényt építenek rá, majd ettől a szekrénytől – a járdák felbontásával, valamint az úttest két félpályás átvágásával – 2LPE40 védőcsöveket építenek ki a Berzsényi Dániel utca 3. szám alatti ingatlanig, ahol szintén egy új megszakító szekrényt építenek rá (2. számú melléklet).

A kérelemben, illetve a munkavégzéssel érintett Berzsényi Dániel utca (hrs: 34607) út- és járdaszakasza az Önkormányzat tulajdonában áll, így az engedélyezéshez szükséges a tulajdonos Önkormányzat hozzájárulása.

II. A betérjesztés indoka

Az előterjesztés tárgyában a döntés meghozatala a Tisztelt Bizottság hatásköre.

III. A döntés célja, pénzügyi hatása

A közterületi munkák megindításához szükséges a tulajdonos Önkormányzat hozzájárulása.

A tulajdonosi döntésnek Önkormányzatunkat érintő pénzügyi hatása nincs.

IV. Jogszábeli környezet

A Városgazdálkodási és Pénzügyi Bizottság hatásköre a Budapest Józsefvárosi Önkormányzat vagyonáról és a vagyon feletti tulajdonosi jogok gyakorlásáról szóló 66/2012. (XII.13.) önkormányzati rendelet 17. § (1) bekezdés e) pontján, valamint a Budapest Főváros VIII. kerület Józsefvárosi Önkormányzat Képviselő-testület és Szervei Szervezeti és Működési Szabályzatáról szóló 36/2014. (XI.06.) önkormányzati rendelet 7. mellékletének 1.4.5. pontján alapul.

Fentiek alapján kérem az alábbi határozati javaslat elfogadását.

Határozati javaslat

A Városgazdálkodási és Pénzügyi Bizottság úgy dönt, hogy tulajdonosi hozzájárulását adja a Magyar Telekom Nyrt. (cégjegyzékszám: 01 10 041928; székhely: 1013 Budapest, Krisztina krt. 55.) megbízása alapján, a HHT98 Hírközlési Hálózat Tervező, Építő és Szolgáltató Kft. (cégjegyzékszám: 01 09 675143; székhely: 1107 Budapest, Ceglédi út 30. 1. em. 25.) által készített – Budapest VIII. kerület, Berzsényi Dániel utca 3. szám alatti ingatlan szolgáltatás ellátásához szükséges hírközlőhálózat kiépítés tervét, az alábbi feltételekkel és kikötésekkel:

- a. jelen tulajdonosi hozzájárulás a beruházót (építtetőt) nem mentesíti az építéshez szükséges egyéb szakhatósági és hatósági engedélyek beszerzése alól,
- b. a tulajdonosi hozzájárulás az alépitmény kiépítési munkálatokkal érintett Berzsényi Dániel utca (hrs: 34607) út- és járdaszakaszára terjed ki,
- c. a beruházónak (építtetőnek) a közútkezelői és munkakezdési (burkolatbontási) hozzájárulást a vonatkozó rendelet (19/1994. (V.31.) KHVM rendelet) szerinti mellékletek csatolásával a Budapest Főváros VIII. kerület Józsefvárosi Polgármesteri Hivatal Hatósági Ügyosztály Építésügyi Irodájától előzetesen meg kell kérni, és az abban foglaltakat maradéktalanul be kell tartani,
- d. kötelezi a kivitelezőt a Berzsényi Dániel utcai út- és járdaszakaszon a bontási helyek (és járda szegélykő) megfelelő minőségben történő helyreállítására, melyre a beruházó/kivitelező közösen 5 év garanciát vállal:
 - A bontással érintett Berzsényi Dániel utca útpálya burkolatát az alábbi réteggel kell helyreállítani szerkezeti rétegenként 20-20 cm átlapolással:
 - 4 cm vtg. AC11 jelű hengerelt aszfaltbeton kopóréteg
 - 6 cm vtg. AC11 jelű hengerelt aszfaltbeton kötőréteg
 - 20 cm vtg. C8/10-32/F stabilizált útalap
 - 20 cm vtg. fagyálló homokos kavics ágyazat Trq 95% (más anyaggal nem helyettesíthető)
 - A bontással érintett Berzsényi Dániel utca járda burkolatát az alábbi réteggel kell helyreállítani:
 - 3 cm vtg. MA-4 érdesített öntött aszfalt kopóréteg (a bontási hosszban a járda teljes szélességében)
 - 15 cm vtg. C8/10-32/F stabilizált útalap (20-20 cm átlapolással)
 - 15 cm vtg. fagyálló homokos kavics ágyazat Trq 95% (más anyaggal nem helyettesíthető) (20-20 cm átlapolással)
- e. az engedélyes köteles a munkák (helyreállítás) elkészültéről a közterület tulajdonosát írásban értesíteni,
- f. jelen tulajdonosi hozzájárulás csak az engedélyező szervek, szakhatóságok előírásainak maradéktalan betartásával, a döntés napjától számított 1 évig érvényes.


Felelős: polgármester
Határidő: 2016. július 11.



A döntés végrehajtását végző szervezeti egység: Gazdálkodási Ügyosztály

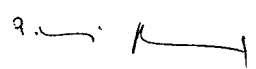
A lakosság széles körét érintő döntések esetén javaslata a közzététel módjára
nem indokolt hirdetőtáblán honlapon

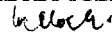
Budapest, 2016. július 07.


dr. Galambos Eszter
ügyosztályvezető

KÉSZÍTETTE: GAZDÁLKODÁSI ÜGYOSZTÁLY

LEÍRTA: SZABÓ ENDRE

PÉNZÜGYI FEDEZETET IGÉNYEL / NEM IGÉNYEL, IGAZOLÁS: 

JOGI KONTROLL: 

ELLENŐRIZTE:


DR. MESZAR ÉRIKA

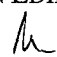
ALJEGYZŐ

2016 JÚL 07

BETERJESZTÉSRE ALKALMAS:

JÓVÁHAGYTA:


DANADA-RIMÁN EDINA

JEGYZŐ 

2016 JÚL 07


SOÓS GYÖRGY

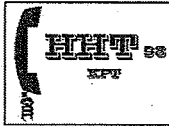
A VÁROSGAZDÁLKODÁSI ÉS PÉNZÜGYI BIZOTTSÁG ELNÖKE



1. számú melléklet

Rudolf Balázs

HHT '98 HÍRKÖZLÉSI HÁLÓZAT TERVEZŐ, 2016.06.15.



ÉPÍTŐ ÉS SZOLGÁLTATÓ KFT

Iroda: 1107. Budapest, Ceglédi út 30. Postacím: 1476. Budapest, Pf. 216.
 Telefon:(1) 431-8282, fax: (1) 431-8280 e-mail: iroda@hht98.hu
 Cégjegyzékszám: Fővárosi Cégbíróság Cg. 01-09-675143
 Bankszámlaszám: OTP Bp. XVIII. ker. fiók 11718000-20421535

2016 JUN 10.
65 215

Ügyintéző neve, e-mail címe:	Galambos József (galambos.jozsef@hht98.hu)	Ügyintézőjük:	
Ügyintéző telefonja:	(1) 431-8282 (30) 652-7954	Hivatkozási szám:	
Ügyszám:	HHT-13/08-22-01/129	Kelt:	Budapest, 2016. június 6.
Melléklet:	2 pld engedélyezési terv		
TÁRGY:	Tulajdonosi hozzájárulás kérése „1087 Budapest, Berzsényi Dániel utca 3. hálózata” című tervhez		

Httatásra érkezett
2016 JUN 15.

7467/ 2016 JUN 13.

VIII. kerület Józsefvárosi Önkormányzat Polgármesteri Hivatala

Józsefvárosi Önkormányzat Polgármesteri Hivatala
Központi Kéktér

1082 Budapest, Baross u. 63-67,

Érkezett: 2016 JUN 15.	Szám: 16-1060
Melléklet: 1	Darab: Galambos
	Biztosító: 1

Tisztelt Cím!

A Magyar Telekomnak eltökélt célja, hogy az ügyfelei részére mindenkor a lehető legjobb telekommunikációs megoldásokat biztosítsa. Ennek megfelelően a Magyar Telekom VIII kerületi hálózatából kivezeti a HYTAS technológiát. A meglévő ügyfeleket átkerüli, a zömmel meglévő HFC hálózatra. Egyes épületek esetében nem áll rendelkezésre meglévő közterületi csőhálózat.

A Berzsényi Dániel utca 3 ellátásához új földalatti – közterületi - alépítmény építése szükséges

A csatolt HHT-13/08-22-01/129 számú engedélyezési terv alapján kérem, hogy a tervezett bevezetés építéséhez a **tulajdonosi hozzájárulást** szíveskedjen megadni.

A tervezett építés érinti a Budapest VIII. ker. Önkormányzat tulajdonában lévő **34607** (Berzsényi utca) helyrajzi számú ingatlan területét.

Kérem, hogy a beruházás kiemelt jellegére tekintettel az engedélyezési eljárást kiemelten szíveskedjenek kezelni.

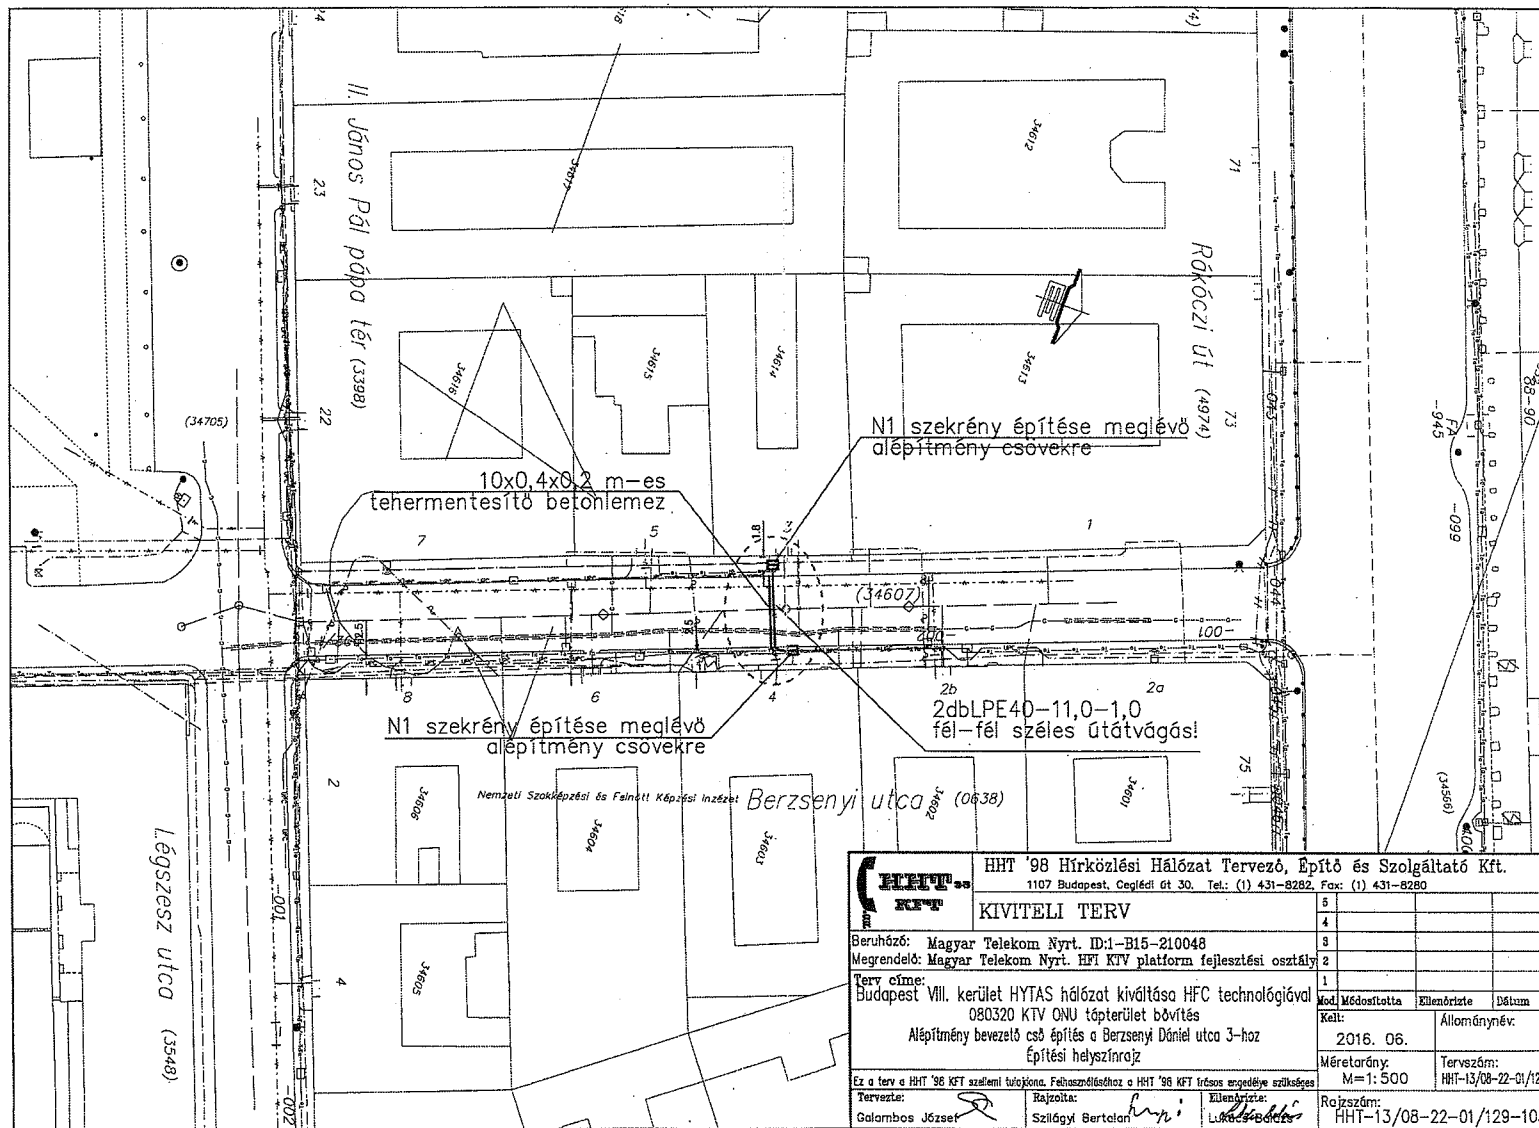
Tisztelettel:


Lukács Balázs
Lukács Balázs
ügyvezető

[Handwritten signature]

2. számú melléklet

140



 HHT '98 Hírközlési Hálózat Tervező, Építő és Szolgáltató Kft. 1107 Budapest, Ceglédi út 30. Tel: (1) 431-8282, Fax: (1) 431-8280		5		
KIVITELI TERV		4		
Beruházó: Magyar Telekom Nyrt. D:1-B15-210048		3		
Megrendelő: Magyar Telekom Nyrt. HFI KTV platform fejlesztési osztály		2		
Terv címe: Budapest VIII. kerület HYTAS hálózat kiváltása HFC technológiával 080320 KTV ONU tópterület bővítés Alépítmény bevezető cső építés a Berzsenyi Dániel utca 3-hoz Építési helyszínrajz		1		
Mod. Módosította		Ellenőrizte	Dátum	
Kelt:		Állománynév:		
2016. 06.		Méretarány:	Tervszám:	
M=1:500		HHT-13/08-22-01/129		
Ez a terv a HHT '98 KFT szellemi tulajdona. Felhasználásához a HHT '98 KFT írásos engedélyre szükösleges		Rajzszám:		
Tervezte:	Rajzolta:	Ellenőrizte:	HHT-13/08-22-01/129-103	
Galambos József	Szilágyi Bertalan	Lukács Edit		

