


Google Szigony u.



Kép készítésének ideje: máj. 2014 © 2016 Google

Budapest

Utcakép – máj. 2014

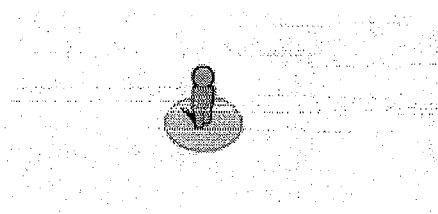

Handwritten signature
289



Fővárosi Katasztrófavédelmi Igazgatóság
Középpesti Katasztrófavédelmi Kirendeltség

H-1081 Budapest, Dologház utca 3. ☒: 1443 Budapest, Pf.: 154.
Tel: (36-1) 459-2324 Fax: (36-1) 459-2457 e-mail: fki.kozeppest@katved.gov.hu



- Előadói ív -

Szám: 35150/2867-1/2016.ált.

Tárgy: Szakmai vélemény a Budapest, VIII. kerület Szigony utca 43. sz. (Klinikák Metró állomás bejárata mellett) alatti közterület használat ügyében

Hiv.sz.: 16-1042/2016

Ü. i.: Nagy Dénes tū.hdgy.

Tel.: 459-2300/94203

E-mail: Denes.Nagy@katved.gov.hu

Budapest Főváros VIII. kerület
Józsefvárosi Önkormányzat
Polgármesteri Hivatala
Vagyongazdálkodási és Üzemeltetési Ügyosztály
Dr. Hencz Adrienn ügyosztályvezető részére!

Budapest

Baross u. 63-67.
1082

Értesítem, hogy a Budapest, VIII. kerület Szigony utca 43. sz. (Klinikák Metró állomás bejárata mellett) alatti (pavilon + vendéglátó terasz) közterület használat ügyében a Kirendeltségünkhöz küldött megkeresését megvizsgáltam, amelyre az alábbi szakmai véleményt adom:

A Budapest, VIII. kerület Szigony utca 43. sz. (Klinikák Metró állomás bejárata mellett) alatti (pavilon + vendéglátó terasz), a benyújtott iratoknak megfelelő kialakításban a közterület használatát tűzvédelmi szempontból nem kifogásolom. Tájékoztatom továbbá, hogy a pavilon területén egyidejűleg 2db palackot szabad gázfogyasztóra kötve használni. A pavilonban tartalék gázpalack nem tárolható.

A fenti szakmai vélemény nem minősül szakhatósági állásfoglalásnak.

Kérem szakmai véleményem szíves tudomásul vételét.

Budapest, 2016. július 13.

Postázás után irattár! K: *52.13*

Készült: 2 pld-ban
Kapják: megkereső hatóság/irattár
Készítette/Gépelte: Nagy Dénes tū.hdgy.
Postázva:
Számítógépes helye: F:\KPKK\REGI_L_MEGHAJTO\regiokozeppest\Mentendő
Iratok 2016\Szakhatósági\Nagy Dénes\VIII. Szigony u. 43. Grillesirke Kft.
kozterulet hasz. kerelem.doc
Előadó:

Géczi Béla tűzoltó ezredes
kirendeltség-vezető
megbízásában nevében:

Kiss László tűzoltó alezredes
hatósági osztály-vezető

* 5 *
Közép-Pest

2016 JÚL 14 *BL*

240



BUDAPEST FŐVÁROS
VIII. KERÜLET JÓZSEFVÁROS
POLGÁRMESTERI HIVATALA

VÁROSÉPÍTÉSZETI IRODA

Budapest Főváros VIII. kerület
Józsefvárosi Önkormányzat
Polgármesteri Hivatala
Gazdálkodási Ügyosztály
dr. Galambos Eszter
ügyosztályvezető

Iktatószám: 26-524/2016
Ügyintéző: Szomolányiné Kocsis Beatrix
Telefon: 459-2-157
e-mail: szomolanyineb@jozsefvaros.hu

Helyben

Tárgy: Grillcsirke Kft. közterület használati kérelme – Szigony utca 43. szám előtt
Hiv. szám: 16-1042/2016.

Tisztelt Ügyosztályvezető Asszony!

Köszönettel vettem tárgyi témában tett megkeresését. A Budapest Főváros VIII. kerület Józsefváros Önkormányzata Képviselő-testületének Józsefváros Kerületi Építési Szabályzatáról szóló 66/2007.(XII.12.) rendelete (JÓKÉSZ) 10.§ (2) bekezdése szabályozza a pavilonok, (3) bekezdése a teraszok elhelyezését.

Fentiek alapján megállapítom, hogy a közterület-használat engedélyezhető.

Budapest, 2016. július 13.

Üdvözlettel:


Fernezelyi Gergely DLA
főépítész
ügyosztályvezető



BUDAPEST FŐVÁROS VIII. KERÜLET
JÓZSEFVÁROSI
POLGÁRMESTERI HIVATAL

HATÓSÁGI ÜGYOSZTÁLY
IGAZGATÁSI IRODA

Ügyiratszám: 05-2704/2016
Ügyintéző: dr. Szabó Kata Karolina
Telefon: 459-2171
Email: szabok@jozsefvaros.hu
Hivsz.: 16-1042/2016

Tárgy: közterület használati kérelem

Gazdálkodási Ügyosztály

dr. Galambos Eszter
ügyosztályvezető részére

Helyben

Tisztelt Ügyosztályvezető Asszony!

Hivatkozással hozzánk érkezett megkeresésére az alábbi állásfoglalást adjuk:

Grillcsirke Kft.

Budapest VIII. kerület, Szigony u. 43 (Klinikák Metró állomás bejárat mellett).
12 m² pavilon + 3 m² terasz

(2016. július 06.- 2017. július 06. között)

részére a közterület használatba adását kereskedelmi szempontból **nem kifogásoljuk, az alábbi kikötéssel:**

- *A kereskedőnek bejelentési kötelezettsége van a közterületi értékesítés helye szerinti jegyző felé (jelen esetben kereskedelmi hatóságom felé).*


A kereskedelmi tevékenységek végzésének feltételeiről szóló 210/2009. (IX. 29.) Korm. rendelet (továbbiakban: R.) 5. számú melléklet 13. pontja szerint **büfétermék közterületen értékesíthető.**

Grillcsirke Kft. fenti címre vonatkozóan hatósági nyilvántartásunkban nem szerepel.

Ennek hiányában a tevékenység nem folytatható.

Budapest, 2016. 07. 13.

Tisztelettel:

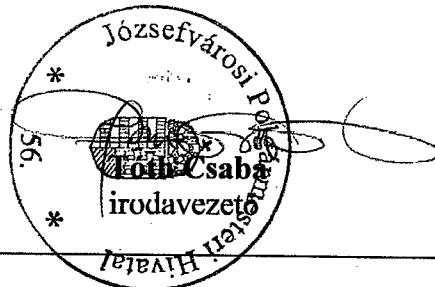



BUDAPESTI RENDŐR-FŐKAPITÁNYSÁG

VIII. Kerületi Rendőrkapitányság

Rendészeti Osztály

Ügyszám: 01080/5759-73/2016. ált.

Tárgy: szakhatósági vélemény

Hiv. szám: 16-1042/2016.

Ügyintéző: Boros Attila Balázs r. hdgy.

Tel.: 477-37-00 / 48-124

Email: borosab@budapest.police.hu

dr. Galambos Eszter
ügyosztályvezető

Budapest Főváros VIII. kerület
Józsefvárosi Önkormányzat
Polgármesteri Hivatala
Gazdálkodási Ügyosztály

Budapest

Baross utca 63-67.

1 0 8 2

Tisztelt dr. Galambos Eszter!

Tájékoztatom, hogy a fenti számon hatóságomhoz érkezett megkeresésben foglaltakat megvizsgáltam, melynek során az alábbiakat állapítottam meg:


A **Grillesirke Kft.** kérelmet nyújtott be a Józsefvárosi Önkormányzat tulajdonában lévő közterület használatához, melyben kitelepülésének engedélyezését kérte 2016. július 06. naptól – 2017. július 06. napig a Budapest VIII. kerület, Szigony utca 43. szám előtt a járdán 12+3 négyzetméter területre.

A fenti helyszínen közbiztonsági és közlekedési szempontból a kitelepülés ellen hatóságom kifogást nem emel.

Budapest, 2016. július 08.



Tisztelettel:

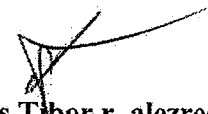
Kovács Tibor r. alezredes
Rendészeti osztályvezető

Cím: 1084 Budapest Vig u.36, 1431 Bp. Pf.:161

Telefon: 477-3700; Fax: 477-3724, 48-401

e-mail: 08rk@budapest.police.hu

Megjelenítés

Közzétételi információ megjelenítése:

Nem ▼

Grillcsirke Korlátolt Felelősségű Társaság
(1085 Budapest, Horánszky utca 13.) Adószám: 13423298-1-42

Cégekivonat 2016.07.18.-i időállapotban

1 ÁLTALÁNOS ADATOK

Cégjegyzékszám: 01 09 734406 (Hatályos)

Cégforma: Korlátolt felelősségű társaság

Alakulás dátuma: 2004.12.23.

Bejegyzés dátuma: 2005.01.05.

2 A CÉG ELNEVEZÉSE

2/2 Grillcsirke Korlátolt Felelősségű Társaság

Változás időpontja: 2016.04.04.

Bejegyzés kelte: 2016.04.12.

Hatályos: 2016.04.04. - ...

3 A CÉG RÖVIDÍTETT ELNEVEZÉSE

3/2 Grillcsirke Kft

Változás időpontja: 2016.04.04.

Bejegyzés kelte: 2016.04.12.

Hatályos: 2016.04.04. - ...

5 A CÉG SZÉKHELYE

5/3 **1085 Budapest, Horánszky utca 13.**

Változás időpontja: 2016.04.04.

Bejegyzés kelte: 2016.04.12.

Hatályos: 2016.04.04. - ...

8 A TÁRSASÁGI SZERZŐDÉS (ALAPSZABÁLY, ALAPÍTÓ OKIRAT, LÉTESÍTŐ OKIRAT) KELTE

8/1 2004.12.23.

Hatályos: 2005.01.05. - ...

8/2 2008.08.21.

Bejegyzés kelte: 2008.09.17.

Hatályos: 2008.09.17. - ...

244

8/3 2013.02.25.
Bejegyzés kelte: 2013.05.27.
Hatályos: 2013.05.27. - ...

8/4 2016.04.04.
Bejegyzés kelte: 2016.04.12.
Hatályos: 2016.04.12. - ...

9 A CÉG TEVÉKENYSÉGI KÖRE(I)

9/40 4711'08 Élelmiszer jellegű bolti vegyes kiskereskedelem
Bejegyzés kelte: 2013.02.14.
Hatályos: 2013.02.14. - ...

9/44 4729'08 Egyéb élelmiszer-kiskereskedelem
Bejegyzés kelte: 2013.02.14.
Hatályos: 2013.02.14. - ...

9/48 8110'08 Építményüzemeltetés
Bejegyzés kelte: 2013.02.14.
Hatályos: 2013.02.14. - ...

9/54 5610'08 Éttermi, mozgó vendéglátás (Főtevékenység)
Változás időpontja: 2016.04.01.
Bejegyzés kelte: 2016.04.22.
Hatályos: 2016.04.01. - ...

11 A CÉG JEGYZETT TŐKÉJE

11/3 Összesen: 3 000 000 HUF
Változás időpontja: 2016.04.12.
Bejegyzés kelte: 2016.04.12.
Hatályos: 2016.04.12. - ...

13 A CÉGJEGYZÉSRE JOGOSULT(AK) ADATAI

13/5 **Kovácsné Lesti Linda (an: Ketter Beáta Katalin)** ✳ ügyvezető (vezető tisztségviselő)
1038 Budapest, Mező utca 11. 1. em. 4.
Születés ideje: 1978.10.28.
Adóazonosító jel: 8408420852
A hiteles cégaláírási nyilatkozat vagy az ügyvéd által ellenjegyzett aláírás-minta benyújtásra került.
A képviselet módja: önálló.
A jogviszony kezdete: 2016.04.04.
Változás időpontja: 2016.04.04.
Bejegyzés kelte: 2016.04.12.
Hatályos: 2016.04.04. - ...

20 A CÉG STATISZTIKAI SZÁMJELE

20/3 13423298-5610-113-01.

[Handwritten signature]
245

Bejegyzés kelte: 2016.04.25.

Hatályos: 2016.04.25. - ...

21 A CÉG ADÓSZÁMA

21/4 13423298-1-42.
HU13423298.
Adószám státusza: érvényes adószám
Státusz kezdete: 2004.12.28.
Változás időpontja: 2016.04.21.
Bejegyzés kelte: 2016.04.22.
Hatályos: 2016.04.21. - ...

32 A CÉG PÉNZFORGALMI JELZŐSZÁMA

32/3 10104105-80901300-01004008
Budapest Bank Zrt. Budagyöngye fiók (1026 Budapest, Pázsit u. 2.; 01 10 041037)
A számla nyitási dátuma: 2016.06.07.
Bejegyzés kelte: 2016.06.14.
Hatályos: 2016.06.14. - ...

45 A CÉG ELEKTRONIKUS ELÉRHETŐSÉGE

45/1 E mail: agrillcsirke@gmail.com
Változás időpontja: 2016.04.04.
Bejegyzés kelte: 2016.04.12.
Hatályos: 2016.04.04. - ...

Cégformától függő adatok

1(09) A TÁRSASÁG TAGJAINAK ADATAI

1(09)/7 Kovácsné Lesti Linda (an: Ketter Beáta Katalin) ✪ 1038 Budapest, Mező utca 11. 1. em. 4.
Születés ideje: 1978.10.28.
A tagsági jogviszony kezdete: 2016.04.04.
Változás időpontja: 2016.04.04.
Bejegyzés kelte: 2016.04.12.
Hatályos: 2016.04.04. - ...

97 PÉNZÜGYI MODUL

	2015. év	2014. év	2013. év	2012. év	2011. év
Beszámolási időszak	2015.01.01. - 2015.12.31.	2014.01.01. - 2014.12.31.	2013.01.01. - 2013.12.31.	2012.01.01. - 2012.12.31.	2011.01.01. - 2011.12.31.
	eFt	eFt	eFt	eFt	eFt

246

Értékesítés nettó árbevétele	0	0	1 000	28	911
Üzemi eredmény	-111	-16	791	13	625
Adózás előtti eredmény	-111	-16	791	-73	625
Mérleg szerinti eredmény	-111	-16	719	-73	-286
Adózott eredmény	-111	-16	719	-73	352
Eszközök összesen	484	679	664	2 450	2 671
Befektetett eszközök	0	0	0	0	0
Forgóeszközök	484	679	664	2 450	2 671
Pénzeszközök	430	661	664	2 398	2 596
Aktív időbeli elhatárolások	0	0	0	0	0
Saját tőke	484	615	631	2 412	2 485
Céltartalékok	0	0	0	0	0
Kötelezettségek	0	64	33	38	186
Rövid lejáratú kötelezettségek	0	64	33	38	186
Hosszú lejáratú kötelezettségek	0	0	0	0	0
Passzív időbeli elhatárolások	0	0	0	0	0
Pénzügyi mutatók					
Eladósodottság foka ⓘ	0,00	0,09	0,05	0,02	0,07
Eladósodottság mértéke - Bonitás ⓘ	0,00	0,10	0,05	0,02	0,07
Árbevétel arányos eredmény % ⓘ	Nincs adat.	Nincs adat.	71,90	-260,71	38,64
Likviditási gyorsráta ⓘ	Nincs adat.	10,61	20,12	64,47	14,36

127 HIRDETMÉNYEK

Cégek közvetlen közleményei



Cégek közvetlen közleményei

Cégek közvetlen közleményei
Cégközlöny
Év : 2013. Kötet: 12. Oldal: 056457.

A T-Cordata Tanácsadó Korlátolt Felelősségű Társaság (Cg.: [01 09 734406]; székhelye: 1141 Budapest, Bajcs u. 5.; képviseli: Kenéz Edit ügyvezető) értesíti hitelezőit, hogy a társaság tagjai a 2013. február 25-én kelt, 1/2013. (II. 25.) sz. tagi határozattal

elrendelték a társaság törzstőkéjének 3 000 000 Ft-ról (hárommillió forintról) 500 000 Ft-ra (ötszázezer forintra) történő leszállítását, tőkekivonás céljából.

A törzstőke-leszállítás eredményeként a társaság törzstőkéje 500 000 Ft (ötszázezer forint), amelyben az egyes tagok törzsbetétei:

- Moskovits Pál törzsbetéte: 400 000 Ft (négyyszázezer forint).
- Kenéz Edit törzsbetéte: 100 000 Ft (egyszázezer forint).

A társaság felhívja azon hitelezőit, akiknek a hirdetmény közzétételét megelőzően keletkezett követelése áll fenn a társasággal

szemben, hogy a törzstőke-leszállításra vonatkozó második közlemény (hirdetmény) közzétételétől számított 30 napos jogvesztő

határidőn belül biztosítékra tarthatnak igényt. Igényüket a társaság székhelyére (1141 Budapest, Bajcs u. 5.) a T-Cordata Tanácsadó

Korlátolt Felelősségű Társaságnak címzetten írásban jelenthetik be, megjelölve a követelés jogcímét, összegszerűségét, és a biztosítékra vonatkozó igényét.

A társaság tájékoztatásul közli, hogy amennyiben a benyújtott igényre vonatkozóan a társaság a 30 napos jogvesztő határidő

leteltét követő nyolc napon belül biztosítékot nem nyújt, illetve ha a biztosíték nyújtása iránti kérelmet elutasítja, a hitelező a társaság

határozatainak felülvizsgálatát kérheti a cégbíróságtól a Gt. 272. §-ában írtak szerint.

Nem jogosult biztosítékra a hitelező, ha a törzstőke-leszállításhoz kapcsolódó kockázattal arányos biztosítékkal - jogszabály

rendelkezése vagy szerződés alapján - már rendelkezik, vagy ha a társaság pénzügyi, vagyoni helyzetére figyelemmel a biztosíték-

adás indokolatlan.

(Első közzététel.

Cégek közvetlen közleményei

Cégek közvetlen közleményei
Cégek közvetlen közleményei
Cégközlöny

Év : 2013. Kötet: 32. Oldal: 179959.

A T-Cordata Tanácsadó Korlátolt Felelősségű Társaság (Cg.: [01 09 734406]; székhelye: 1141 Budapest, Bajcs u. 5.; képviseli: Kenéz Edit ügyvezető) értesíti hitelezőit, hogy a társaság tagjai a 2013. február 25-én kelt, 1/2013. (II. 25.) sz. tagi határozattal

elrendelték a társaság törzstőkéjének 3 000 000 Ft-ról (hárommillió forintról) 500 000 Ft-ra (ötszázezer forintra) történő leszállítását, tőkekivonás céljából.



A törzstőke-leszállítás eredményeként a társaság törzstőkéje 500 000 Ft (ötszázezer forint), amelyben az egyes tagok törzsbetétei:

- Moskovits Pál törzsbetéte: 400 000 Ft (négy százezer forint).
- Kenéz Edit törzsbetéte: 100 000 Ft (egyszázezer forint).

A társaság felhívja azon hitelezőit, akiknek a hirdetmény közzétételét megelőzően keletkezett követelése áll fenn a társasággal

szemben, hogy a törzstőke-leszállításra vonatkozó második közlemény (hirdetmény) közzétételétől számított 30 napos jogvesztő

határidőn belül biztosítékra tarthatnak igényt. Igényüket a társaság székhelyére (1141 Budapest, Bajcs u. 5.) a T-Cordata Tanácsadó

Korlátolt Felelősségű Társaságnak címzetten írásban jelenthetik be, megjelölve a követelés jogcímét, összegszerűségét, és a biztosítékra vonatkozó igényét.

A társaság tájékoztatásul közli, hogy amennyiben a benyújtott igényre vonatkozóan a társaság a 30 napos jogvesztő határidő

leteltét követő nyolc napon belül biztosítékot nem nyújt, illetve ha a biztosíték nyújtása iránti kérelmet elutasítja, a hitelező a társaság

határozatainak felülvizsgálatát kérheti a cégbíróságtól a Gt. 272. §-ában írtak szerint.

Nem jogosult biztosítékra a hitelező, ha a törzstőke-leszállításhoz kapcsolódó kockázattal arányos biztosítékkal - jogszabály

rendelkezése vagy szerződés alapján - már rendelkezik, vagy ha a társaság pénzügyi, vagyoni helyzetére figyelemmel a biztosítékadás indokolatlan.

(Második közzététel.)

Az adatok az OPTEN Kft. Cégtár rendszeréből származnak, amely cégek esetén a Cégek Közlönyben megjelent hivatalos adatokat tartalmazza, más szervezetek esetén egyéb forrásból származó hivatalos és gyűjtött információk láthatók.

Lekérdezés időpontja: 2016.07.18 10:02

Utolsó feldolgozott Cégek Közlöny megjelenési dátuma: 2016.07.16.

Adatbázis utolsó aktualizálási dátuma: 2016.07.18 08:39

OPTEN Kft.©

JW
249

K É R E L E M

a Józsefvárosi Önkormányzat tulajdonában lévő közterület használatához

nyilvánvalóan megjelölve az alábbiakban nyomatott betűvel kitöltendő!

Gazdasági társaságok, egyéni cég, társadalmi és egyéb szervezetek esetében:

Kérelmező neve: T. Nagy Farkas László Kft. telefon: 06 70 470 550
 Kapcsolattartó ügyintéző neve: Szűcs Károly László telefon: 06 23 18 28 57
 Székhelye: irsz.: 20140 helység: Budaörs (u. tér): Árpád u. szám: 13/2
 Cégjegyzék szám/Nyilvántartási szám: 01-09-174806
 Bankszámlaszám: H/81 109009618-50526977-74871008
 Adószáma: 25177389-12-113

Egyéni vállalkozás esetében:

Kérelmező neve: telefon: 06 70 470 550
 Lakcíme: irsz.: helység: (u. tér): szám:
 Vállalkozó nyilvántartási száma:
 Adószáma:
 Bankszámlaszám:

Magánszemélyek esetében:

Kérelmező neve: telefon:
 Lakcíme: irsz.: helység: (u. tér): szám:
 Születési helye: ideje: év hó nap. anyja neve:

Megjegyzés: Fenti adatok közlése a közterület-használati kérelmek elbírálásához, valamint a közterület-használati hozzájárulásban foglaltak ellenőrzéséhez szükségesek. Az adatokat a Polgármesteri Hivatal Gazdasági, illetve Közterület-felügyeleti Osztályára kell küldeni, az információk önzorgalmi jogról és az információszabadságról szóló 2011. évi CXII. törvény alapján.

Közterület-használat ideje: 2011. év 08 hó 02 naptól - 2011. év 08 hó 02 napig
 (Több időpont-, helyszín esetén kérünk listát mellékelni!)

Közterület-használat célja:
 Kérelmmel érintett közterület nagysága: 4 m² db (2x4 nm) + pad és megálló kb. több
 Közterület helye: Budapest, VIII. kerület Baross u. 10A. és Kisfaludy u. 27.
 (utca, tér) szám, olaj-, föld-, úttesten, zöldterületen vagy (Baross köz és Kisfaludy köz) első

Megjegyzés (Egyéb tény, körülmény, LEVELEZESI CIM, amennyiben a fenti adatoktól eltér, stb.):
Szeretnék a Baross u. 10A. alatti ill. Kisfaludy u. 27. (Kisfaludy köz és Baross köz) A alatti területre (közterület) a jelenlegi állapotban a terület használatát megváltoztatni.
 Szeretnék a területre a közterületi megjelölés helyre megjelölés nélküli padot kihelyezni.

Kérjük a fentiekben jelölt mellékleteket csatolni, és a kérelem nyomatványát aláírni szíveskedjen!

A kérelmező tudomásul veszi, hogy a kérelmem benyújtása nem jogosítja fel a közterület használatára a Józsefvárosi Önkormányzat tulajdonában lévő közterületek használatáról és használatának rendjéről szóló 18/2013. (IV. 24.) önkormányzati rendelet 17. § (1) bekezdése szerint a közterület használatáért közterület-használati díjat köteles fizetni. A közterületen kizárólag a Kereskedelmi tevékenységek végzésének feltételeiről szóló 210/2009. (IX. 29.) Kormányrendelet 12. § (1) bekezdése alapján a rendelet 3. mellékletében meghatározott termékek árusítása.

A kérelemhez a kérelmezőnek az alábbi mellékleteket kell csatolnia: (A csatolt mellékletet kérjük X-el jelölni)

1. A közterületen folytatni kívánt tevékenység, gyakorlására feljogosító egyszerű okirat másolatát: - egyéni vállalkozás esetén: vállalkozói igazolványt, - gazdasági társaság, egyéni cég esetén: 30 napnál nem régebbi cégkivonatot, aláírási címpéldányt, - társadalmi és egyéb szervezetek esetében: a nyilvántartásba-vételüket igazoló okiratot, - östermelők esetén östermelői igazolványt, - vendéglátó terasz létesítése esetén, az azt üzemeltetni kívánó kereskedelmi/vendéglátó egység érvényes bejelentés köteles kereskedelmi tevékenység bejelentését igazoló dokumentumot vagy a Működési Engedélyt.	X
2. Az igényelt területre vonatkozó helyszínt ábrázoló vázlatot, amelyen szerepelnie kell a környező utcáknak és a vázlaton az igényelt területnek - a szükséges méretekkel - úgy kell szerepelnie, hogy annak nagysága, elhelyezkedése egyértelműen megállapítható legyen (TERASZ, PAVILON ESETÉN: annak szélessége, hosszúsága, a terasz, pavilon szélének az épület homlokzati falától és a járda széléből való távolsága, terasz esetén annak az üzletnek a bejáratától való távolsága, amelyikhez tartozik, méterben mérve).	X
3. Az elhelyezni kívánt építmény, létesítmény, berendezés műszaki leírását és terveit; <i>teraszkeretekhez a helyszín fotóját is csatolni szükséges.</i>	
4. Meglévő létesítményre vonatkozó közterület-használati hozzájárulás megújítása esetén - városképvédelmi szempontok figyelembevételére miatt - fényképfelvételt kell becsatolni.	X
5. <i>Építési engedélyhez kötött építmény esetében vagy építési munkálatokkal összefüggő közterület-használat esetében az építőtől kapott meghatalmazást és a jogszabályban előírt esetekben a jogerős építészeti hatósági engedélyt csatolni szükséges.</i>	
6. Közút igénybevétele esetén - a 2. pontban foglalt helyszínrajzon túl - a vonatkozó helyszínt ábrázoló forgalomtechnikai vázrajzot, amely beszerezhető a BKK Közúti Közlekedési Igazgatóság Közútkezelési Főosztály, Forgalomtechnikai Osztályán.	

Figyelmeztetés:

A hivatalnál kizárólag kérelmnyomtatvány és az előírt mellékletek csatolásán túl, a pontos és egyértelmű helymeghatározás, valamint a meglévő létesítmény fotója elengedhetetlen a benyújtott kérelem érdemi elbírálásához!

A közterület-használatot - különösen - az alábbi jogszabályok szabályozzák:

- Magyarország helyi önkormányzatairól szóló 2011. évi CLXXXIX. törvény
- a Józsefvárosi Önkormányzat tulajdonában lévő közterületek használatáról és használatának rendjéről szóló 18/2013. (IV.24.) önkormányzati rendelet
- Józsefvárosi Kerületi Építési Szabályzatáról szóló 66/2007. (XII.12.) önkormányzati rendelet
- Budapesti Városrendezési és Építési Keretszabályzatáról szóló 47/1998. (X.15.) Főv. Kgy. rendelet
- A reklámok, reklámberendezések és cégek elhelyezésének szabályairól szóló 55/2013. (XII.20.) önkormányzati rendelete

NYILATKOZAT

Alulírott, az általam benyújtott közterület-használati kérelmem elbírálásának céljából *hozzájárulok* személyes adataim történő kezeléséhez, valamint ahhoz, hogy az így tudomásra jutott személyes adataimat a Polgármesteri Hivatal az eljárásban részt vevő szakhatósági állásfoglalások bekerése végett továbbítsa az illetékes hatóságok felé.



Kérelmem benyújtásakor a Polgármesteri Hivatal Gazdálkodási Ügyosztály ügyintézőjétől tájékoztatást kaptam - amelyet *tudomásul veszem* - az eljárás megindításának napjáról, az ügyintézési határidőről, az ügyemre irányadó jogszabályi rendelkezésekről, jogaimról és kötelezettségeimről, továbbá kötelezettségem elmulasztásának jogkövetkezményeiről, valamint a hivatali elérhetőségről.

Kiintetem, hogy kérelmem teljesítése esetén a közigazgatási hatósági eljárás és szolgáltatás általános szabályairól a 2004. évi CXLI. törvény 2004. évi CXLI. törvény 79/A. § (1) bekezdés b) pontja alapján a fellebbezési jogomról lemondok. *Tudomásul veszem*, hogy ezáltal az ügyomban hozott határozat annak közlésekor jogerőre emelkedik.


Budapest, 2016. évi. hó. 14. nap.

Rivvác-Kerületi Hivatal
 Tisztelt FŐOSZTÁLY ELNÖKE ALÁÍRÁSA (KÖZÜLTETVE)
 2040 Budapest
 Arpad u. 137.
 Telefonszám: 25177482-2-13

252

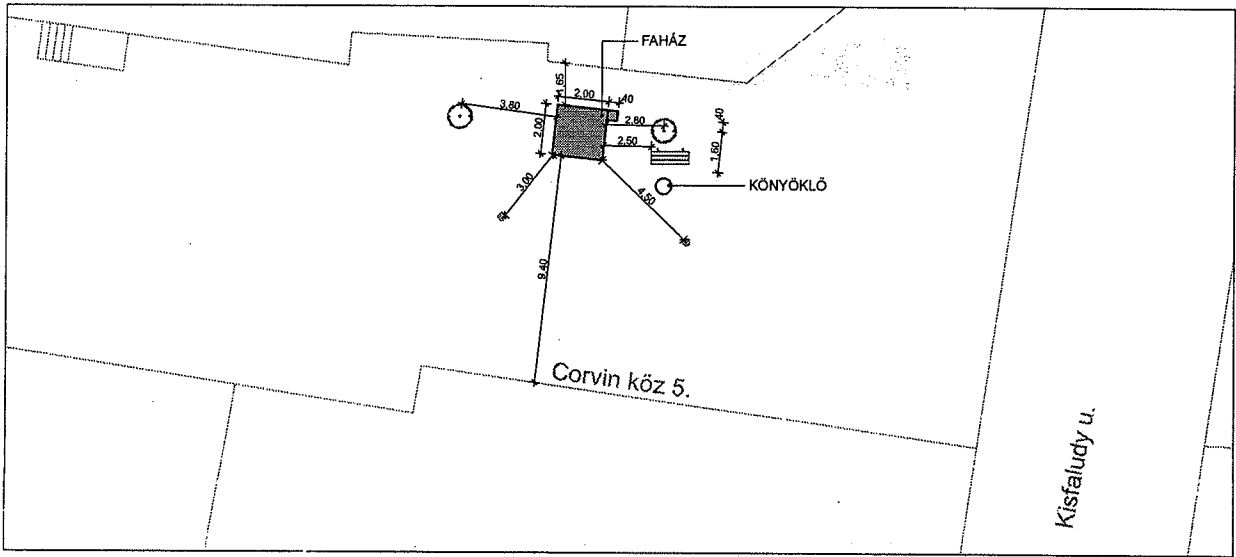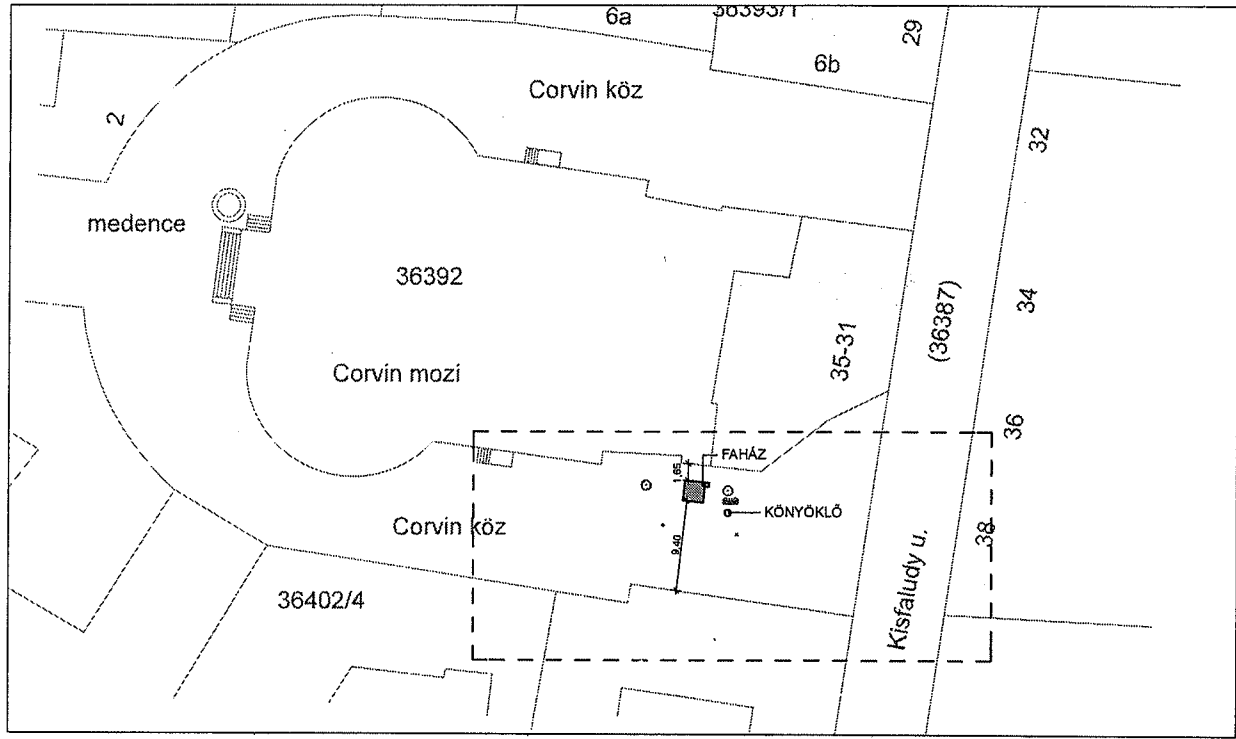

helyszínrajz
2016 JGI 07

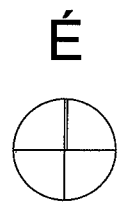

JELMAGYARÁZAT:

	FAHÁZ
	FA
	VILLANYOSZLOP
	PAD
	KUKA
	MEGÁLLÍTÓ TÁBLA
	KÖNYÖKLŐ

THAI FAGYLALT KFT.



BUDAPEST, VIII.
CORVIN KÖZ 5.

HELYSZÍNRAJZ
TERÜLETFOGLALÁSI
ENGEDÉLYHEZ

M=1:500, M=1:200

BUDAPEST, 2016. 06. 30.

253

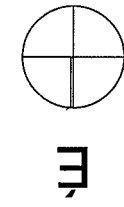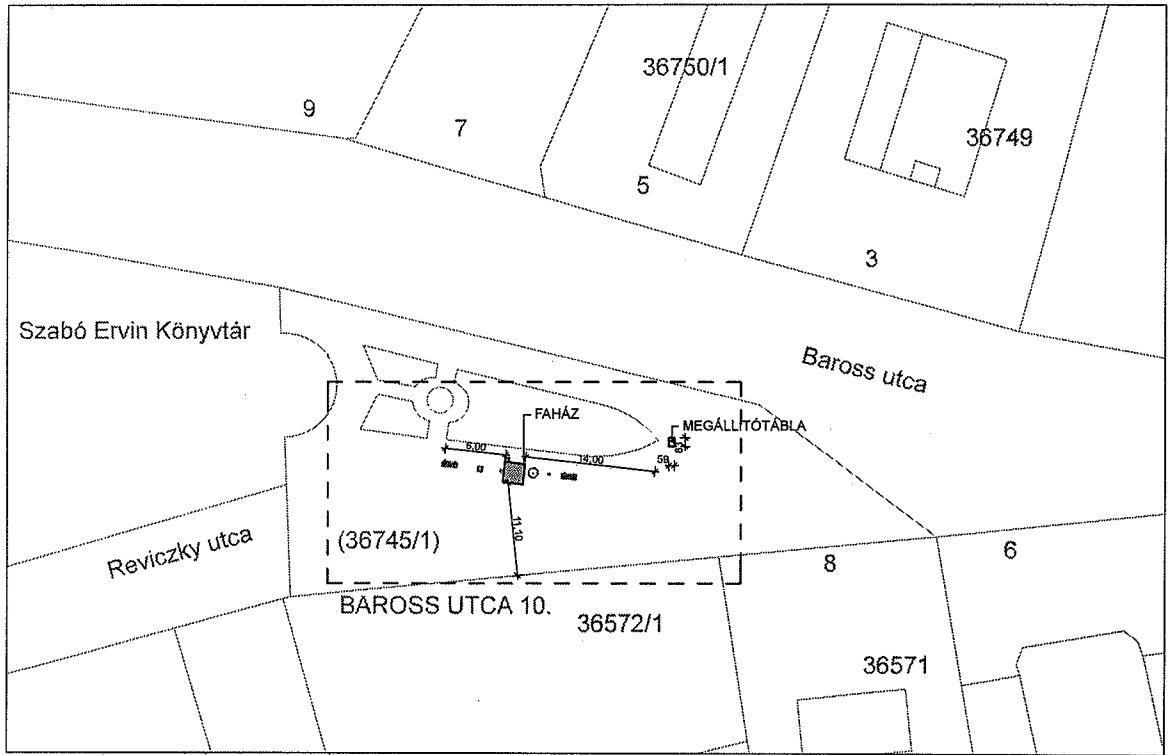

JELMAGYARÁZAT:

	FAHÁZ
	FA
	VILLANYOSZLOP
	PAD
	KUKA
	MEGÁLLÍTÓ TÁBLA
	KÖNYÖKLŐ


THAI FAGYLALT KFT.

BUDAPEST, VIII.
BAROSS UTCA 10.

HELYSZÍNRAJZ
TERÜLETFOGLALÁSI
ENGEDÉLYHEZ

M=1:500, M=1:200

BUDAPEST, 2016. 06. 30.

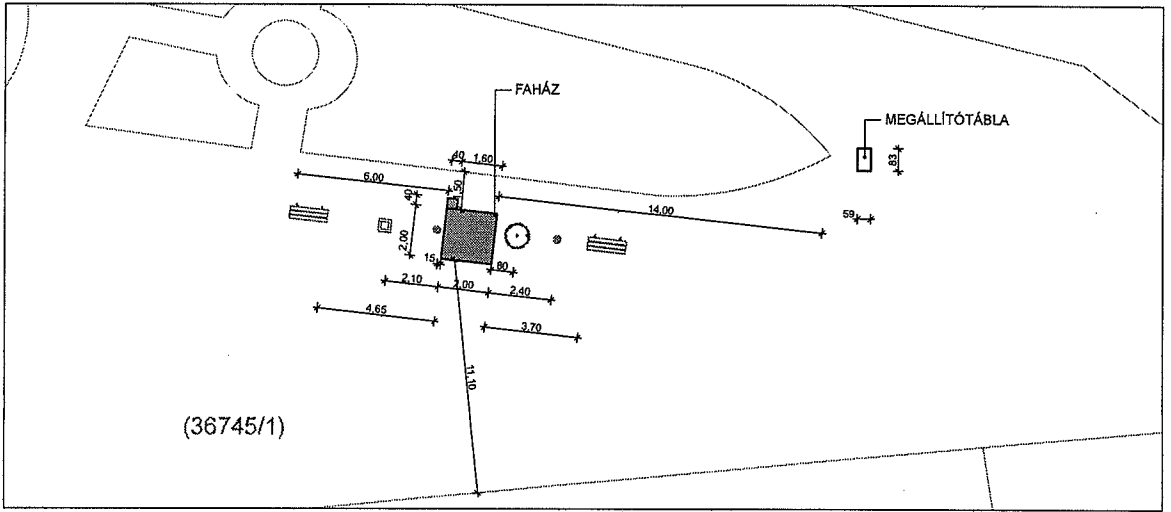



BUDAPEST FŐVÁROS VIII. KERÜLET JÓZSEFVÁROSI ÖNKORMÁNYZAT

DR. KOCSIS MÁTÉ
POLGÁRMESTER

Thai Fagylalt Kft.

Budapest
Árpád utca 13/2.
2040

Iktatószám: 26-340/2016

Ügyintéző: Szomolányiné Kocsis Beatrix

Telefon: 45-92-157

e-mail: szomolanyineb@jozsefvaros.hu

Tárgy: Baross utca 10. szám előtti közterületen fagylaltozó létesítése bejelentés érvényesség meghosszabbítás ügye

IGAZOLÁS

településképi bejelentési eljárásban

Thai Fagylalt Kft. bejelentő szervezet kérelmére, **2015. április 29-én** indult településképi bejelentési eljárásban, a **Baross utca 10. szám előtti közterületen (36745/1 hrsz.) fagylaltozó létesítésére** vonatkozó, **26-224/2/2015** számú településképi bejelentési igazolás érvényességi idejét **2017. augusztus 1-ig meghosszabbítom.**

Jelen településképi igazolással szemben a Budapest Főváros VIII. kerület Józsefváros Önkormányzat Képviselő-testületéhez lehet fellebbezni.

A településképi eljárás során meghozott igazolásban foglaltak megszegése esetén településképi kötelezési eljárás lefolytatása rendelhető el. A kötelezettségek megszegése és végre nem hajtása esetén 50 000 forintig terjedhető bírság kiszabása rendelhető el.

INDOKOLÁS

A Thai Fagylalt Kft. bejelentő szervezet 2015. április 29-én benyújtott kérelmére indult településképi bejelentési eljárásban, az épített környezet alakításáról és védelméről szóló 1997. évi LXXVIII. törvény 30/D.§-a, a településfejlesztési koncepcióról, az integrált településfejlesztési stratégiáról és a településrendezési eszközökről, valamint egyes településrendezési sajátos jogintézményekről szóló 314/2012. (XI. 8.) Korm. rendelet 23.§-a, valamint a Budapest Főváros VIII. kerület Józsefvárosi Önkormányzat Képviselő-testületének az építésüggyel összefüggő egyes helyi önkormányzati hatósági eljárások részletes szabályairól szóló 5/2013. (II.10.) önkormányzati rendelet 6.§ alapján, a 26-224/2/2015 ügyiratszámú településképi igazolással a rendelkező rész szerinti építési tevékenység végzését kikötés nélkül tudomásul vettem.

A Thai Fagylalt Kft. bejelentő szervezet 2016. május 18-án benyújtott településképi bejelentés meghosszabbítási kérelmét megvizsgálva, a 26-224/2/2015 ügyiratszámú igazolás érvényességi idejét a rendelkező rész szerint meghosszabbítottam.

254



BUDAPEST FŐVÁROS VIII. KERÜLET JÓZSEFVÁROSI ÖNKORMÁNYZAT

DR. KOCSIS MÁTÉ
POLGÁRMESTER

A rendelkező részben foglaltaknak megfelelő településképi bejelentési eljárásban hozott döntésem az épített környezet alakításáról és védelméről szóló 1997. évi LXXVIII. törvény (a továbbiakban: Étv.) 30/D. § (1) bekezdésén alapul.

A fellebbezési jogról rendelkező az Étv. 30/D. § (3) bekezdésén, a döntésben foglaltak megszegéséről szóló rendelkezés az Étv. 30/D. § (4) bekezdésén alapul.


Budapest, 2016. május 20.



alk...

ALÁÍRÁS-MINTA

Alulírott, Szirmai Attila (Születési név: Szirmai Attila, Születési hely, idő: [REDACTED], Anyja [REDACTED], Lakcíme: [REDACTED], adóazonosító jel: [REDACTED], mint a Thais Gyógyalt Korlátolt Felelősségű Társaság (Rövidített cégneven: Thai Gyógyalt Kft., Székhely: 2040 Budaörs, Arpad út 13/2.) képviselőre jogosult vezető tisztségviselője a céget akként jegyzem, hogy a társaság kézzel vagy géppel készített, előnyomott vagy nyomtatott neve alá vagy fölé nevemet önállóan az alábbiak szerint írom:



aláírás

1/14/KH/2015. ügyszám

Alulírott, dr. Gulyás Balázs ügyvéd (Ügyvédi iroda neve, címe: Gulyás Balázs Ügyvédi Iroda, 1053 Budapest, Magyar utca 3. 1/2., Nyilvántartó kamara: Budapesti Ügyvédi Kamara, Kamarai nyilvántartási szám: 16558) nyilatkozom, hogy fenti aláírás-mintát Szirmai Attila (Születési név: Szirmai Attila, Születési hely, idő: [REDACTED], Anyja neve: [REDACTED], Lakcíme: [REDACTED], adóazonosító jel: [REDACTED], aki személyazonosságát a [REDACTED] számú igazolvánnyal kellőképpen igazolta, előttem saját kezűleg aláírta.

Nyilatkozom, hogy az aláírás-minta hitelesítési a cégbejegyzési/változásbejegyzési eljárás során láttam ellenjegyzéssel. Ezen általam ellenjegyzett aláírás-minta a cégbejegyzési/változásbejegyzési kérelem mellékletét képező cégbejegyzési/változásbejegyzési kérelem alapját képező létesítő okiratot én szerkesztettem és láttam ellenjegyzéssel. Így a fenti aláírás-minta megfelel a cégnyilvánosságról, a bírósági cégeljárásról és a végelszámolásról szóló 2006. évi V. törvény 9. §-ában írt feltételeknek.

Széchenyi és Ellenjegyzési Budapest, 2015. március 19. napján

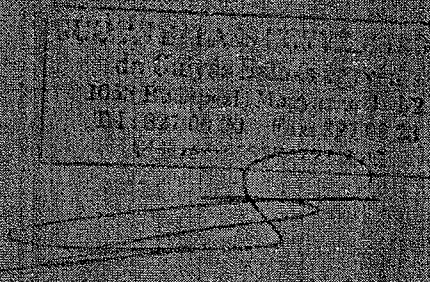

Dr. Gulyás Balázs
ügyvéd

Megjelenítés

Közzétételi információ megjelenítése:

Nem ▼

**Thai Fagylalt Korlátolt Felelősségű Társaság
(2040 Budaörs, Árpád utca 13/2.) Adószám: 25177389-2-13****Cégbivonat 2016.07.18.-i időállapotban****1 ÁLTALÁNOS ADATOK**

Cégjegyzékszám: 13 09 174806 (Hatályos)

Cégforma: Korlátolt felelősségű társaság

Alakulás dátuma: 2015.03.19.

Bejegyzés dátuma: 2015.03.26.

2 A CÉG ELNEVEZÉSE

2/1 Thai Fagylalt Korlátolt Felelősségű Társaság

Bejegyzés kelte: 2015.03.26.

*Hatályos: 2015.03.26. - ...***3 A CÉG RÖVIDÍTETT ELNEVEZÉSE**

3/1 Thai Fagylalt Kft.

Bejegyzés kelte: 2015.03.26.

*Hatályos: 2015.03.26. - ...***5 A CÉG SZÉKHELYE**5/1 **2040 Budaörs, Árpád utca 13/2.**

Bejegyzés kelte: 2015.03.26.

*Hatályos: 2015.03.26. - ...***8 A TÁRSASÁGI SZERZŐDÉS (ALAPSZABÁLY, ALAPÍTÓ OKIRAT, LÉTESÍTŐ OKIRAT) KELTE**

8/1 2015.03.19.

Bejegyzés kelte: 2015.03.26.

*Hatályos: 2015.03.26. - ...***9 A CÉG TEVÉKENYSÉGI KÖRE(I)**9/1 5610'08 Éttermi, mozgó vendéglátás (**Főtevékenység**)

Bejegyzés kelte: 2015.03.26.

Hatályos: 2015.03.26. - ...

9/2 1071'08 Kenyér; friss pékáru gyártása

Bejegyzés kelte: 2015.03.26.

Hatályos: 2015.03.26. - ...

- 9/3 1073'08 Tésztafélék gyártása
Bejegyzés kelte: 2015.03.26.
Hatályos: 2015.03.26. - ...
- 9/4 1082'08 Édesség gyártása
Bejegyzés kelte: 2015.03.26.
Hatályos: 2015.03.26. - ...
- 9/5 1086'08 Homogenizált, diétás étel gyártása
Bejegyzés kelte: 2015.03.26.
Hatályos: 2015.03.26. - ...
- 9/6 4941'08 Közúti áruszállítás
Bejegyzés kelte: 2015.03.26.
Hatályos: 2015.03.26. - ...
- 9/7 4942'08 Költöztetés
Bejegyzés kelte: 2015.03.26.
Hatályos: 2015.03.26. - ...
- 9/8 5210'08 Raktározás, tárolás
Bejegyzés kelte: 2015.03.26.
Hatályos: 2015.03.26. - ...
- 9/9 5621'08 Rendezvényi étkeztetés
Bejegyzés kelte: 2015.03.26.
Hatályos: 2015.03.26. - ...
- 9/10 5629'08 Egyéb vendéglátás
Bejegyzés kelte: 2015.03.26.
Hatályos: 2015.03.26. - ...
- 9/11 5630'08 Italszolgáltatás
Bejegyzés kelte: 2015.03.26.
Hatályos: 2015.03.26. - ...
- 9/12 7711'08 Személygépjármű kölcsönzése
Bejegyzés kelte: 2015.03.26.
Hatályos: 2015.03.26. - ...
- 9/13 7712'08 Gépjárműkölcsönzés (3, 5 tonna fölött)
Bejegyzés kelte: 2015.03.26.
Hatályos: 2015.03.26. - ...
- 9/14 1052'08 Jégkrém gyártása
Bejegyzés kelte: 2015.03.26.
Hatályos: 2015.03.26. - ...

11 A CÉG JEGYZETT TŐKÉJE

11/1 Összesen: 3 000 000 HUF

Bejegyzés kelte: 2015.03.26.

Hatályos: 2015.03.26. - ...

13 A CÉGJEGYZÉSRE JOGOSULT(AK) ADATAI

13/1 **Szirmai Attila (an: Drenyina Katalin)**  ügyvezető (vezető tisztségviselő) **2040**

Budaörs, Árpád utca 13/2.

Születés ideje: 1977.09.12.

Adóazonosító jel: 8404311366

A hiteles cégaláírási nyilatkozat vagy az ügyvéd által ellenjegyzett aláírás-minta benyújtásra került.

A képviselő módja: önálló.

A jogviszony kezdete: 2015.03.19.

Bejegyzés kelte: 2015.03.26.

Hatályos: 2015.03.26. - ...

20 A CÉG STATISZTIKAI SZÁMJELE

20/1 25177389-5610-113-13.

Bejegyzés kelte: 2015.03.26.

Hatályos: 2015.03.26. - ...

21 A CÉG ADÓSZÁMA

21/1 25177389-2-13.

HU25177389.

Adószám státusza: érvényes adószám

Státusz kezdete: 2015.03.25.

Bejegyzés kelte: 2015.03.26.

Hatályos: 2015.03.26. - ...

32 A CÉG PÉNZFORGALMI JELZŐSZÁMA

32/1 10400968-50526775-74871008

K&H Bank Zrt. 096 Budapest (1119 Budapest, Fehérvári út 79.; 01 10 041043)

A számla nyitási dátuma: 2015.03.30.

Bejegyzés kelte: 2015.04.02.

Hatályos: 2015.04.02. - ...

45 A CÉG ELEKTRONIKUS ELÉRHETŐSÉGE

45/1 E mail: **thaifagylalt@gmail.com**

Bejegyzés kelte: 2015.03.26.

Hatályos: 2015.03.26. - ...

49 A CÉG CÉGJEGYZÉKSZÁMAI

49/1 13 09 174806

Vezetve a(z) Budapest Körmeyéki Törvényszék Cégbírósága nyilvántartásában.

Bejegyzés kelte: 2015.03.26.

Hatályos: 2015.03.26. - ...

Cégformától függő adatok

1(09) A TÁRSASÁG TAGJAINAK ADATAI

1(09)/1 **Szirmai Attila (an: Drenyina Katalin)** ✪ **2040 Budaörs, Árpád utca 13/2.**

Születés ideje: 1977.09.12.

A tagsági jogviszony kezdete: 2015.03.19.

Bejegyzés kelte: 2015.03.26.

Hatályos: 2015.03.26. - ...

1(09)/2 **Nagy Dávid (an: Gál Zsuzsanna)** ✪ **5000 Szolnok, Dr. Hegedűs Lajos sétány 1. 2. em. 21.**

Születés ideje: 1981.11.09.

A tagsági jogviszony kezdete: 2015.03.19.

Bejegyzés kelte: 2015.03.26.

Hatályos: 2015.03.26. - ...

1(09)/3 **Parti Mihály (an: Sipos Margit)** ✪ **5000 Szolnok, Szt. István tér 8.**

Születés ideje: 1974.05.10.

A tagsági jogviszony kezdete: 2015.03.19.

Bejegyzés kelte: 2015.03.26.

Hatályos: 2015.03.26. - ...

97 PÉNZÜGYI MODUL

	2015. év	2014. év	2013. év	2012. év	2011. év
Beszámolási időszak	2015.01.01. - 2015.12.31.	Nincs adat.	Nincs adat.	Nincs adat.	Nincs adat.
	eFt	eFt	eFt	eFt	eFt
Értékesítés nettó árbevétele	1 889	Nincs adat.	Nincs adat.	Nincs adat.	Nincs adat.
Üzemi eredmény	-1 344	Nincs adat.	Nincs adat.	Nincs adat.	Nincs adat.
Adózás előtti eredmény	-1 273	Nincs adat.	Nincs adat.	Nincs adat.	Nincs adat.
Mérleg szerinti eredmény	-1 273	Nincs adat.	Nincs adat.	Nincs adat.	Nincs adat.
Adózott eredmény	-1 273	Nincs adat.	Nincs adat.	Nincs adat.	Nincs adat.

Eszközök összesen	2 248	Nincs adat.	Nincs adat.	Nincs adat.	Nincs adat.
Befektetett eszközök	1 718	Nincs adat.	Nincs adat.	Nincs adat.	Nincs adat.
Forgóeszközök	530	Nincs adat.	Nincs adat.	Nincs adat.	Nincs adat.
Pénzeszközök	68	Nincs adat.	Nincs adat.	Nincs adat.	Nincs adat.
Aktív időbeli elhatárolások	0	Nincs adat.	Nincs adat.	Nincs adat.	Nincs adat.
Saját tőke	1 727	Nincs adat.	Nincs adat.	Nincs adat.	Nincs adat.
Céltartalékok	0	Nincs adat.	Nincs adat.	Nincs adat.	Nincs adat.
Kötelezettségek	521	Nincs adat.	Nincs adat.	Nincs adat.	Nincs adat.
Rövid lejáratú kötelezettségek	521	Nincs adat.	Nincs adat.	Nincs adat.	Nincs adat.
Hosszú lejáratú kötelezettségek	0	Nincs adat.	Nincs adat.	Nincs adat.	Nincs adat.
Passzív időbeli elhatárolások	0	Nincs adat.	Nincs adat.	Nincs adat.	Nincs adat.
Pénzügyi mutatók					
Eladósodottság foka ①	0,23	Nincs adat.	Nincs adat.	Nincs adat.	Nincs adat.
Eladósodottság mértéke - Bonitás ①	0,30	Nincs adat.	Nincs adat.	Nincs adat.	Nincs adat.
Árbevétel arányos eredmény % ①	-67,39	Nincs adat.	Nincs adat.	Nincs adat.	Nincs adat.
Likviditási gyorsráta ①	1,02	Nincs adat.	Nincs adat.	Nincs adat.	Nincs adat.

Az adatok az OPTEN Kft. Cégtár rendszeréből származnak, amely cégek esetén a Céglívonatban megjelent hivatalos adatokat tartalmazza, más szervezetek esetén egyéb forrásból származó hivatalos és gyűjtött információk láthatók.

Lekérdezés időpontja: 2016.07.18 12:44

Utolsó feldolgozott Céglívonat megjelenési dátuma: 2016.07.16.

Adatbázis utolsó aktualizálási dátuma: 2016.07.18 12:05

OPTEN Kft.©

2016 JUN 22.

szám: 67893/2016.

Baross G. P. 63-67

K É R E L E M

a Józsefvárosi Önkormányzat tulajdonában lévő közterület használatához
Kérjük a nyomtatványt olvashatóan, nyomtatott betűvel kitölteni!

Gazdasági társaságok, egyéni cég, társadalmi és egyéb szervezetek esetében:

Kérelmező neve: BABONA KFT telefon: 0670.5490686
Kapcsolattartó ügyintéző neve: Bové Márk telefon: 0670.5490686
e-mail cím: info@camekivall.eu
Székhelye: irsz.: 1088 helység: Budapest (u. tér): Krúdy Gyula szám: 6
Cégjegyzék szám/Nyilvántartási szám: 01-09-955888
Bankszámlaszáma: 10100716 - 78373500 - 01004089
Adószáma: 23162145 - 2 - A2

Erkezett: 2016. június 22.	Szám: 16-118
Melléklet: 2	Osztály: Bona Gnu
telefon:	Előszám: 8

Egyéni vállalkozás esetében:

Kérelmező neve: telefon:
Lakcíme: irsz.: [] [] [] helység: (u. tér): szám:
e-mail cím:
Vállalkozó nyilvántartási száma: [] [] [] [] [] []
Adószáma: [] [] [] [] [] [] - [] [] [] [] [] []
Bankszámlaszáma: [] [] [] [] [] [] [] [] [] [] [] [] [] [] [] []

Magánszemélyek esetében:

Kérelmező neve: telefon:
Lakcíme: irsz.: [] [] [] helység: (u. tér): szám:
Születési helye: ideje: [] [] [] év [] [] hó [] [] nap, anyja neve:
e-mail cím:

Megjegyzés: Fenti adatok közlése a közterület-használati kérelmek elbírálásához, valamint a közterület-használati hozzájárulásban foglaltak ellenőrzéséhez szükségesek. Az adatokat a Polgármesteri Hivatal Gazdálkodási, illetve Közterület-felügyeleti Ügyosztálya kezeli az információs örendelkezési jogról és az információszabadságról szóló 2011. évi CXII. törvény alapján.

Közterület-használat ideje: 201 6 év 06 hó 01 naptól - 201 9 év 06 hó 01 napig
(Több időpont,- helyszín esetén kérünk listát mellékelni!)

Közterület-használat célja: Terasz

Kérelemmel érintett közterület nagysága: 71 m²/db
Közterület helye: Budapest, VIII. kerület Krúdy Gyula
(utca, tér) 6 szám előtti: járdán, úttesten, zöldterületen vagy

Megjegyzés (Egyéb tény, körülmény, LEVELEZÉSI CÍM, amennyiben a fenti adatoktól eltér, stb.):
A terasz fa szerkezeti, bármilyen bárszemély történetkor
mellet a kárpatozfa fedelével, okos. nem. Ugyanakkor
kártevése ellenétek elve. A keres 200 kft jelenleg
fennálló a közterület tulajdosa a Babona kft. Jelenleg
munkássági alapon reálit. készít. kérelmezésük. és
a fa darabok t. virág. billancsok. kerülnek. ezért. megállapítási
10% közterület. A teraszt belet az előzetesen már
megállapított. azonos. feltételkel. kérelmek. belet. kérelmek.

Kérjük a túloldalon jelzett mellékleteket csatolni, és a kérelemnyomtatványt aláírni szíveskedjék!

263

A kérelmező tudomásul veszi, hogy

- a kérelem benyújtása nem jogosítja fel a közterület használatára,
- a Józsefvárosi Önkormányzat tulajdonában lévő közterületek használatáról és használatának rendjéről szóló 18/2013. (IV. 24.) önkormányzati rendelet 17. § (1) bekezdése szerint a közterület használatáért közterület-használati díjat köteles fizetni,
- a közterületen kizárólag a kereskedelmi tevékenységek végzésének feltételeiről szóló 210/2009. (IX.29.) Kormányrendelet 12. § (1) bekezdése alapján a rendelet 5. mellékletében meghatározott termékek árusíthatók.

A kérelemhez a kérelmezőnek az alábbi melléleteket kell csatolnia: (A csatolt mellékletet kérjük X-el jelölni)

1. A közterületen folytatni kívánt tevékenység gyakorlására feljogosító egyszerű okirat másolatát:	
- egyéni vállalkozás esetén: vállalkozói igazolványt,	
- gazdasági társaság, egyéni cég esetén: 30 napnál nem régebbi cégkivonatot, aláírási címpéldányt,	
- társadalmi és egyéb szervezetek esetében: a nyilvántartásba-vételüket igazoló okiratot,	
- östermelők esetén östermelői igazolványt.	
- vendéglátó terasz létesítése esetén, az azt üzemeltetni kívánó kereskedelmi/vendéglátó egység érvényes bejelentés köteles kereskedelmi tevékenység bejelentését igazoló dokumentumot vagy a Működési Engedélyt	
2. Az igényelt területre vonatkozó helyszínt ábrázoló vázlatot, amelyen szerepelnie kell a környező utcáknak is. A vázlaton az igényelt területnek - a szükséges méretekkel - úgy kell szerepelnie, hogy annak nagysága, elhelyezkedése egyértelműen megállapítható legyen (TERASZ, PAVILON ESETÉN: annak szélessége, hosszúsága; a terasz, pavilon szélének az épület homlokzati falától és a járda szélétől való távolsága; terasz esetén annak az üzletnek a bejáratától való távolsága, amelyikhez tartozik; méterben mérve).	
3. Az elhelyezni kívánt építmény, létesítmény, berendezés műszaki leírását és terveit; <i>teraszkérelmekhez a helyszín fotóját is csatolni szükséges.</i>	
4. Meglévő létesítményre vonatkozó közterület-használati hozzájárulás megújítása esetén – városképvédelmi szempontok figyelembevétele miatt – fényképfelvételt kell becsatolni.	
5. <i>Építési engedélyhez kötött építmény esetében vagy építési munkálatokkal összefüggő közterület-használat esetében az építetőtől kapott meghatalmazást és a jogszabályban előírt esetekben a jogerős építésügyi hatósági engedélyt csatolni szükséges.</i>	
6. Közút igénybevétele esetén – a 2. pontban foglalt helyszínrajzon túl – a vonatkozó helyszínt ábrázoló forgalomtechnikai vázrajzot, amely beszerezhető a BKK Közúti Közlekedési Igazgatóság Közútkezelési Főosztály, Forgalomtechnikai Osztályán.	

Figyelmeztetés:

A hiánytalanul kitöltött kérelemnyomtatvány és az előírt mellékletek csatolásán túl, a pontos és egyértelmű helymeghatározás, valamint a meglévő létesítmény fotója elengedhetetlen a benyújtott kérelem érdemi elbírálásához!

A közterület-használatot – különösen – az alábbi jogszabályok szabályozzák:

- Magyarország helyi önkormányzatairól szóló 2011. évi CLXXXIX. törvény
- a Józsefvárosi Önkormányzat tulajdonában lévő közterületek használatáról és használatának rendjéről szóló 18/2013. (IV.24.) önkormányzati rendelet
- Józsefvárosi Kerületi Építési Szabályzatáról szóló 66/2007.(XII.12.) önkormányzati rendelet
- Budapesti Városrendezési és Építési Keretszabályzatról szóló 47/1998.(X.15.) Főv. Kgy. rendelet
- A reklámok, reklámberendezések és cégek elhelyezésének szabályairól szóló 55/2013. (XII.20.) önkormányzati rendelete

NYILATKOZAT

Alulírott, az általam benyújtott közterület-használati kérelmem elbírálásának céljából **hozzájárok** személyes adataim történő kezeléséhez, valamint ahhoz, hogy az így tudomásra jutott személyes adataimat a Polgármesteri Hivatal az eljárásban részt vevő szakhatósági állásfoglalások bekérése végett továbbítsa az illetékes hatóságok felé.

Kérelmem benyújtásakor a Polgármesteri Hivatal Gazdálkodási Ügyosztály ügyintézőjétől tájékoztatást kaptam – amelyet **tudomásul vettem** – az eljárás megindításának napjáról, az ügyintézési határidőről, az ügyemre irányadó jogszabályi rendelkezésekről, jogaimról és kötelezettségeimről, továbbá kötelezettségem elmulasztásának jogkövetkezményeiről, valamint a hivatali elérhetőségről.


Kijelentem, hogy kérelmem teljesítése esetén a közigazgatási hatósági eljárás és szolgáltatás általános szabályairól a 2004. évi CXL. törvény 2004. évi CXL. törvény 73/A. § (1) bekezdés b) pontja alapján a fellebbezési jogomról lemondok. **Tudomásul veszem**, hogy ezáltal az ügyemben hozott határozat annak közlésekor jogerőre emelkedik.

Budapest, 2016. év 06 hó 20 nap.

.....
KÉRELMEZŐ **Barta Rikárd**
BaBoHa Kft.
1088 Bp., Krúdy Gyula u. 8.
Adószám: 23162145-2-42

204

268

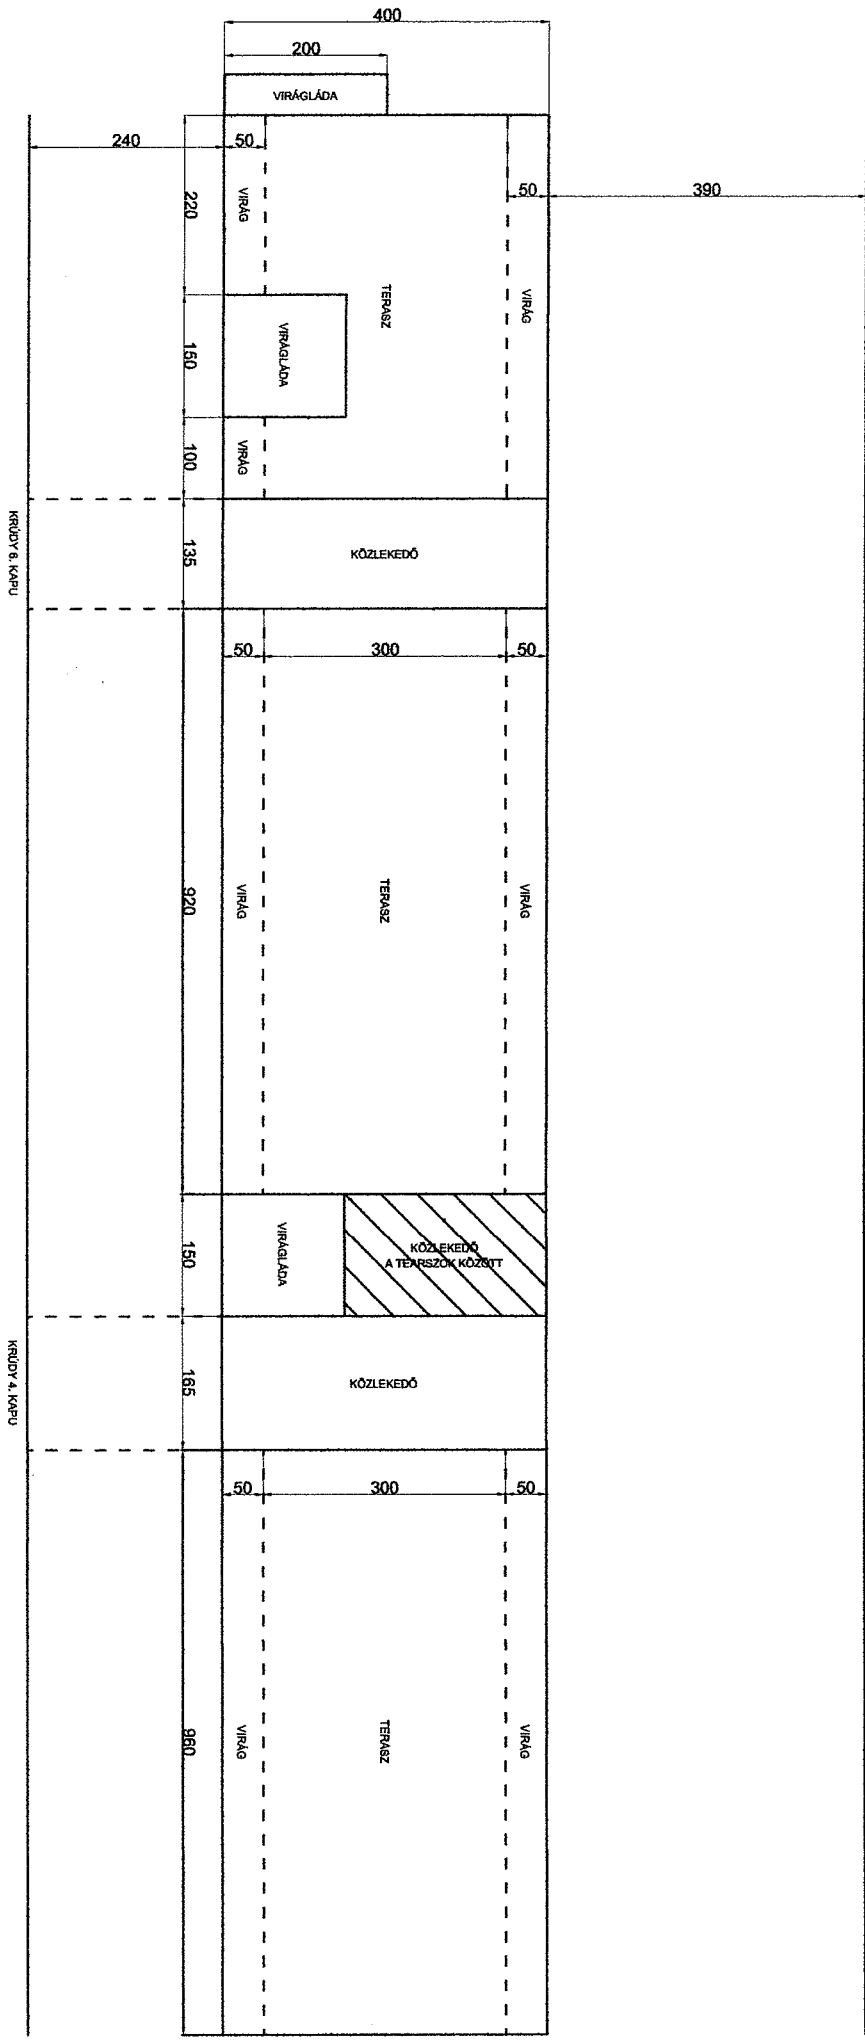

2016 JÚL 05. 41394/ 2016 JÚL 05.
 Szám: 12279
 Sign:



Fővárosi Katasztrófavédelmi Igazgatóság
 Közép-pesti Katasztrófavédelmi Kirendeltség

H-1081 Budapest, Dologház utca 3. ☒: 1443 Budapest, Pf.: 154.
 Tel: (36-1) 459-2324 Fax: (36-1) 459-2457 e-mail: fki.kozeppest@katved.gov.hu



503/0976(3)-900(3)

Szám: 35150/190-11/2016.ált.

Tárgy: Szakmai vélemény a Budapest, VIII. kerület Krúdy utcai és Mikszáth téri vendéglátó teraszokkal kapcsolatosan.

Hiv. szám:

Ügyintéző: Németh László c. tű. szds.

Tel.szám: 459-2324, 459-2325

E-mail: nemethl@katved.gov.hu

dr. Galambos Eszter
 ügyosztályvezető

Budapest Főváros VIII. kerület Józsefvárosi Polgármesteri Hivatal
 Gazdálkodási Ügyosztály

Budapest
 Baross u. 63-67.
 1082

Tisztelt dr. Galambos Eszter ügyosztályvezető!

Tudomásunk szerint Hivatalukhoz ügyféli kérelem érkezett a meglévő „dobogó” fennmaradása érdekében. A helyszíni egyeztetés alapján a Budapest, VIII. kerület Krúdy utcai és Mikszáth téri közterületen elhelyezkedő vendéglátó teraszokkal, kitelepülésekkel kapcsolatos szakmai véleményünket az alábbiak szerint módosítjuk.

A Krúdy utcai vendéglátó teraszok, kitelepülések kialakítása során engedély a kihelyezett virágládák, valamint a „Zappa Café” (Bp., Mikszáth tér 2.) Mikszáth téri kitelepülésének villamos energia ellátását szolgáló lengőkábele a beavatkozást, az épületek megközelítését akadályozzák.

A januári tüzeset, valamint a szemlék során megállapítottuk, hogy a Horánszky utca és a Krúdy Gyula utca kereszteződésében kihelyezett várakozni tilos tábla nem ad elegendő visszatartó erőt a szabálytalanul parkoló gépjárművek számára. Ezért javasoljuk a várakozás szabályainak rendszeres hatékony ellenőrzését, vagy egyéb műszaki megoldás kialakítását, hogy a tűzoltógépjárművek behajtása mindenkor biztosított legyen a Horánszky utca felől a Krúdy Gyula utcába.

A Krúdy utcai (Horánszky utca és Mikszáth tér közötti szakasz) és Mikszáth téri közterület használata tűzvédelmi szempontból az alábbi feltételek teljesülése esetén megfelelő:

A közterületen (a parkolósávban és az úttesten) kizárólag egy ember számára könnyen mozdítható nem rögzített tárgyak (székek, asztalok) helyezhetőek el.

A közterületen (a parkolósávban és az úttesten) kizárólag egy ember számára könnyen mozdítható virágládák helyezhetőek el.

266

A napernyők, árnyékoló szerkezetek jelenlegi kialakítása abban az esetben elfogadható, ha azok széleinek – kitekert, kinyitott állapotban – függőleges vetületi síkja és a Krúdy utca páratlan oldalán található épületek homlokzati síkja közötti szabad távolsága legalább 3,5 m. A napernyők, árnyékoló szerkezetek tartórúdjai és tartóoszlopai kizárólag a parkolósávban helyezhetőek el. A napernyőket, árnyékoló szerkezeteket a vendéglátóhelyek nyitvatartási idején túl csukott, betekert állapotban kell tartani.

Az úttestre és a parkolósávba „dobogókat” („pallókat”) beépíteni, elhelyezni nem lehet, a meglévő „dobogókat” tovább bővíteni nem lehet. A dobogón meglévő fém vázas, ponyvaszerkezetű építményt el kell bontani.

A Mikszáth tér sarkán lévő gyógyszertár gazdasági bejárata fölé épített előtető és a szemközti oldalon elhelyezett közterületi elemek között is szükséges a 3,5 m szabad távolság megtartása.

A Mikszáth téri kitelepülés villamos energia ellátását szolgáló lengőkábele abban az esetben elfogadható, ha azt legalább 4,5 m magasságban helyezik el.

A fenti szakmai vélemény nem minősül szakhatósági állásfoglalásnak.

Kérem szakmai véleményemben foglaltakat a közterület-használat engedélyezések során figyelembe venni.


Budapest, 2016. június 24.

Tisztelettel,

Készült: 2 pld.
1 példány: 2 oldal

Kapják:

1. Budapest Főváros VIII. kerület
Józsefvárosi Polgármesteri Hivatal
Gazdálkodási Ügyosztály
(1082 Budapest, Baross u. 63-67.)
2. irattár

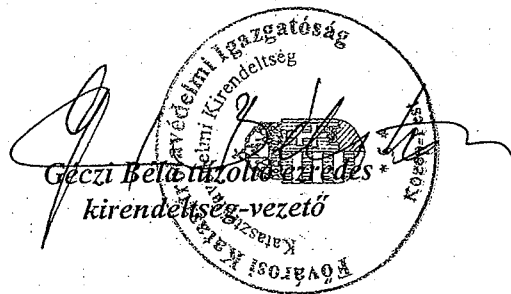

Handwritten mark



BUDAPEST FŐVÁROS
VIII. KERÜLET
JÓZSEFVÁROSI ÖNKORMÁNYZAT
POLGÁRMESTERI HIVATALA

VÁROSÉPÍTÉSZETI ÜGYOSZTÁLY

**Budapest Főváros VIII. kerület
Józsefvárosi Önkormányzat
Polgármesteri Hivatala**

Gazdálkodási Ügyosztály

**dr. Galambos Eszter
ügyosztályvezető**

Helyben

Iktatószám: 26-475/2016

Ügyintéző: Szomolányiné Kocsis Beatrix

Telefon: 459-2-157

e-mail: szomolanyineb@jozsefvaros.hu

Tárgy: BABOHA Kft. közterület használati kérelme – Krúdy utca 6. szám előtt

Hiv. szám: 16-1118/2016.


Tisztelt Ügyosztályvezető Asszony!

Köszönettel vettem tárgyi témában tett megkeresését. A Budapest Főváros VIII. kerület Józsefváros Önkormányzata Képviselő-testületének Józsefváros Kerületi Építési Szabályzatáról szóló 66/2007.(XII.12.) rendelete (JÓKÉSZ) 10.§ (3) bekezdése szabályozza a teraszok elhelyezését.

Fentiek alapján megállapítom, hogy a közterület-használat engedélyezhető.

Budapest, 2016. június 27.

Üdvözlettel:


Fénelkyi Gergely DLA
főépítész
ügyosztályvezető