

3.2.

**Budapest Főváros VIII. kerület Józsefvárosi Önkormányzat Képviselő-testületének
Városgazdálkodási és Pénzügyi Bizottsága**

Gazdálkodási Ügyosztály

..... sz. napirend

ELŐTERJESZTÉS

A Városgazdálkodási és Pénzügyi Bizottság 2016. augusztus 15-i ülésére

Tárgy: Tulajdonosi hozzájárulás Budapest VIII. kerület, Kiss József utca és II. János Pál pápa tér között 10 kV-os földkábel rekonstrukcióhoz

Előterjesztő: dr. Galambos Eszter ügyosztályvezető

Készítette: Szabó Endre

A napirendet nyilvános ülésen kell tárgyalni.

A döntés elfogadásához egyszerű szavazattöbbség szükséges

Melléklet:

1. Kérelem
2. Nyomvonalrajz

Tisztelt Városgazdálkodási és Pénzügyi Bizottság!

I. Tényállás és a döntés tartalmának részletes ismertetése

A GTF Elektromos Tervező Fővállalkozó Kft. (cégjegyzékszám: 01 09 692800; székhely: 1131 Budapest, Rokolya u. 1-13.) – az ELMŰ Hálózati Kft. (cégjegyzékszám: 01 09 874142; székhely: 1132 Budapest, Váci út 72–74.) megbízása alapján – elkészítette a Budapest VIII. kerület, Kiss József utca 6. szám alatt található, 20055/10 jelű trafóállomásból kiinduló és a II. János Pál pápa téren található trafóállomásba bekötésre kerülő középvezetési kábelhálózat rekonstrukciós kiviteli tervét, amely alapján az új 10 kV-os földkábel létesítéséhez kéri a Budapest Főváros VIII. kerület Józsefvárosi Önkormányzat (a továbbiakban: Önkormányzat) tulajdonosi hozzájárulását (1. számú melléklet).

A Kiss József utca és a II. János Pál pápa tér közötti nyomvonalon üzemelő földkábel rekonstrukcióját teljes cserével, új nyomvonalon tervezi elvégezni az ELMŰ Hálózati Kft.

A Kiss József utca 6. számtól a járdában ~0,6 m mélyen vezetett kábel keresztezi a Bezerédj utcát, ahol nyílt árkos útátvágással, védőcső beépítéssel alakítják ki a nyomvonalat. A keresztezés után a kábel balra fordul, és továbbhalad a Bezerédj utca páratlan oldali járdában, majd a II. János Pál pápa teret elérve jobbra bekanyarodva vezetik tovább a téren a 20523/10 sz. trafóállomásig. A tervezett új 10 kV-os földkábel típusa NA2XS2Y 3x1x240mm²RM 6/10kV.

A kábelfektetési munkálatok aszfaltburkolatú járdát, illetve úttestet érintenek. Tekintettel a terület sűrű közműhálózatára csak kézi földmunkával tervezik a kábelfektetést, a közművek szakfelügyeletének biztosítása mellett.

A benyújtott dokumentációban részletezett, a munkavégzés által érintett Kiss József utca (hrs:34683/2) és a Bezerédj utca (hrs: 34703/2) út- és járdaszakaszai az Önkormányzat tulajdonában állnak, így az engedélyezéshez szükséges a tulajdonos Önkormányzat hozzájárulása.

II. A betervezés indoka

Az előterjesztés tárgyában a döntés meghozatala a Tisztelt Bizottság hatásköre.

III. A döntés célja, pénzügyi hatása

Az engedélyezéshez, illetve a közterületi kivitelezések megindításához szükséges a tulajdonos Önkormányzat hozzájárulása. A tulajdonosi döntésnek Önkormányzatunkat érintő pénzügyi hatása nincs.

M. Kud

IV. Jogsabályi környezet

A Városgazdálkodási és Pénzügyi Bizottság hatásköre a Budapest Józsefvárosi Önkormányzat vagyonáról és a vagyon feletti tulajdonosi jogok gyakorlásáról szóló 66/2012. (XII.13.) önkormányzati rendelet 17. § (1) bekezdés e) pontján, valamint a Budapest Főváros VIII. kerület Józsefvárosi Önkormányzat Képviselő-testület és Szerveit Szervezeti és Működési Szabályzatáról szóló 36/2014. (XI.06.) önkormányzati rendelet 7. mellékletének 1.4.5. pontján alapul.

Fentiek alapján kérem az alábbi határozati javaslat elfogadását.

Határozati javaslat

A Városgazdálkodási és Pénzügyi bizottság úgy dönt, hogy tulajdonosi hozzájárulását adja – az ELMŰ Hálózati Kft. (cégjegyzékszám: 01 09 874142; székhely: 1132 Budapest, Váci út 72–74.) megbízása alapján – a GTF Elektromos Tervező Fővállalkozó Kft. (cégjegyzékszám: 01 09 692800; székhely: 1131 Budapest, Rokolya u 1-13.) által készített, Budapest VIII. kerület Kiss József utca és II. János Pál pápa tér közötti 10 kV-os földkábel rekonstrukciós tervéhez, az új földkábel kiépítés közterületi munkáihoz, az alábbi feltételekkel és kikötésekkel:


- a. jelen tulajdonosi hozzájárulás a beruházót nem mentesíti az építéshez szükséges egyéb szakhatósági és hatósági engedélykészesítés beszerzése alól,
- b. a tulajdonosi hozzájárulás a Kiss József utca (hrs:34683/2) és a Bezerédj utca (hrs:34703/2) önkormányzati tulajdonú út- és járdaszakaszokra terjed ki:
- c. a beruházónak a közútkezelői és munkakezdési (burkolatbontási) hozzájárulást a vonatkozó rendelet (19/1994. (V.31.) KHVM rendelet) szerinti mellékletek csatolásával a Budapest Főváros VIII. kerület Polgármesteri Hivatal Hatósági Ügyosztály Építésügyi Irodájától előzetesen meg kell kérni, és az abban foglaltakat maradéktalanul be kell tartani,
- d. felhagyott, bontott kábel a földben nem maradhat,
- e. kötelezi a beruházót/kivitelezőt a bontással érintett úttest-és járdaszakaszok helyreállítására, amely munkákra a beruházó és kivitelező közösen 5 év garanciát vállal:
 - A bontással érintett **Kiss József utca** és **Bezerédj utca járda** burkolatát az alábbi réteggel kell helyreállítani szerkezeti rétegenként 20-20 cm átlapolással:
 - 3 cm vtg. MA-4 érdesített öntött aszfalt kopóréteg (**bontással érintett járdaszakasz teljes szélességében**)
 - 15 cm vtg. C8/10-32/F stabilizált útalap
 - 15 cm vtg. 95% töm. homokos kavicsagyazat
 - A bontással érintett **Bezerédj utca** gépkocsi behajtó burkolatát alábbi réteggel kell helyreállítani szerkezeti rétegenként 20-20 cm átlapolással:
 - 4 cm vtg. MA-11 érdesített öntött aszfalt kopóréteg (**bontással érintett járdaszakasz teljes szélességében**)
 - 20 cm vtg. C8/10-32/F stabilizált útalap
 - 20 cm vtg. 95% töm. homokos kavicsagyazat
 - A bontással érintett **Bezerédj utca** útpálya burkolatát az alábbi réteggel kell helyreállítani szerkezeti rétegenként 20-20 cm átlapolással:
 - 4 cm vtg. AC11 jelű hengerelt aszfaltbeton kopóréteg
 - 6 cm vtg. AC11 jelű hengerelt aszfaltbeton kötőréteg
 - 20 cm vtg. C8/10-32/F stabilizált útalap
- f. jelen tulajdonosi hozzájárulás csak az engedélyező szervek, szakhatóságok előírásainak maradéktalan betartásával, a döntés napjától számított 1 évig érvényes.

Felelős: polgármester
Határidő: 2016. augusztus 15.

A döntés végrehajtását végző szervezeti egység: Gazdálkodási Ügyosztály

A lakosság széles körét érintő döntések esetén javaslata a közzététel módjára
nem indokolt hirdetőtáblán honlapon

Budapest, 2016. augusztus 09.


dr. Galambos Eszter
ügyosztályvezető


KÉSZÍTETTE: GAZDÁLKODÁSI ÜGYOSZTÁLY


LEÍRTA: SZABÓ ENDRE

PÉNZÜGYI FEDEZETET IGÉNYEL / NEM IGÉNYEL, IGAZOLÁS: 

JOGI KONTROLL: 

ELLENŐRIZTE:

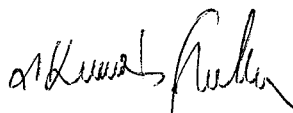

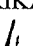DR. MÉSZÁR ERIKA
ALJEGYZŐ  2016 AUG 09.


BETERJESZTÉSRE ALKALMAS:

JÓVÁHAGYTA:



DANADA-RIMÁN EDINA
JEGYZŐ

2016 AUG 09.

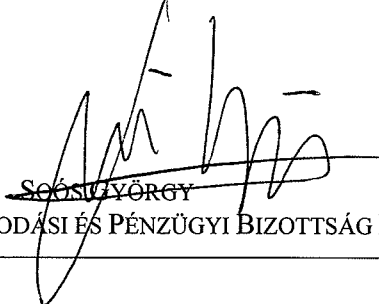

~~SZÓSZ GYÖRGY~~

A VÁROSGAZDÁLKODÁSI ÉS PÉNZÜGYI BIZOTTSÁG ELNÖKE

4435 / 2016 JÚL 11

1. számú melléklet

Varga Mihály
2016.07.11. gfe

TERVEZŐ FŐVÁLLALKOZÓ KFT.
GTF 1131 BUDAPEST ROKOLYA U. 1-13
TEL: 349-17-40 FAX: 412-10-02
e-mail: info@gtfkt.hu

2016 JÚL 11
4435

ASZÉN
ISO 9001:2001
TANÚSÍTOTT
TÁRSASÁG
100-0086

Budapest VIII. ker. Józsefvárosi Önkormányzat Polgármesteri Hivatala
Vagyongazdálkodási és Üzemeltetési Ügyosztály

Budapest

Baross utca 63-67
1082

Józsefvárosi Önkormányzat Polgármesteri Hivatala
Külső irattartó

Ékezet:	2016 JÚL 12	szám:	16-1234
csaták:	2	osztály:	RabóÉ
		szám:	4

Tárgy: Közútkezelői hozzájárulás és tulajdonosi nyilatkozat kérése

Munka címe: Budapest VIII. ker. II. János Pál pápa tér 20055/10 – 20523/10 szakasz teljes cseréje új nyomvonalon

Munkaszám: 215166

Tisztelt Címzett!

Ezúton értesítjük, hogy az ELMŰ Hálózati Kft (1132 Budapest, Váci út 72. – 74.), mint engedélyes megbízásából a GTF Elektromos Tervező és Fővállalkozó Kft, mint a létesítmény tervezője, a „villamos energiáról” szóló 2007. évi LXXXVI. törvény, valamint „a villamos energia-ipari építésügyi hatósági engedélyezési eljárásról” szóló 382/2007. (XII. 23.) Kormányrendelet alapján, a tárgyban megjelölt létesítményre hatósági vezetékjog engedélyezési eljárást folytat le. Jelen értesítésünkhöz csatoljuk a Rendelet szerinti tervdokumentációt, kérve annak szíves tanulmányozását.

Kérjük a közútkezelői hozzájárulását és tulajdonosi nyilatkozatukat kiadni szíveskedjenek

A közcélú vezetéklétesítéssel érintett ingatlanok:

- 34638/2 hrsz – Kiss József utca
- 34703/2 hrsz – Bezerédi utca
- 34705 hrsz – II. János Pál pápa tér

Amennyiben a témával kapcsolatban további információra vagy dokumentációra van szükség, a +36-30/721-1683 telefonszámon vagy varga.mihaly@gtfkt.hu e-mail címen állunk rendelkezésükre.

Szíves közreműködésüket előre is köszönjük.


Melléklet: 1 pld. műszaki dokumentáció
1 pld. nyomvonal rajz

Budapest, 2016.07.04.


Varga Mihály
Varga Mihály

Miklós

2. számú melléklet

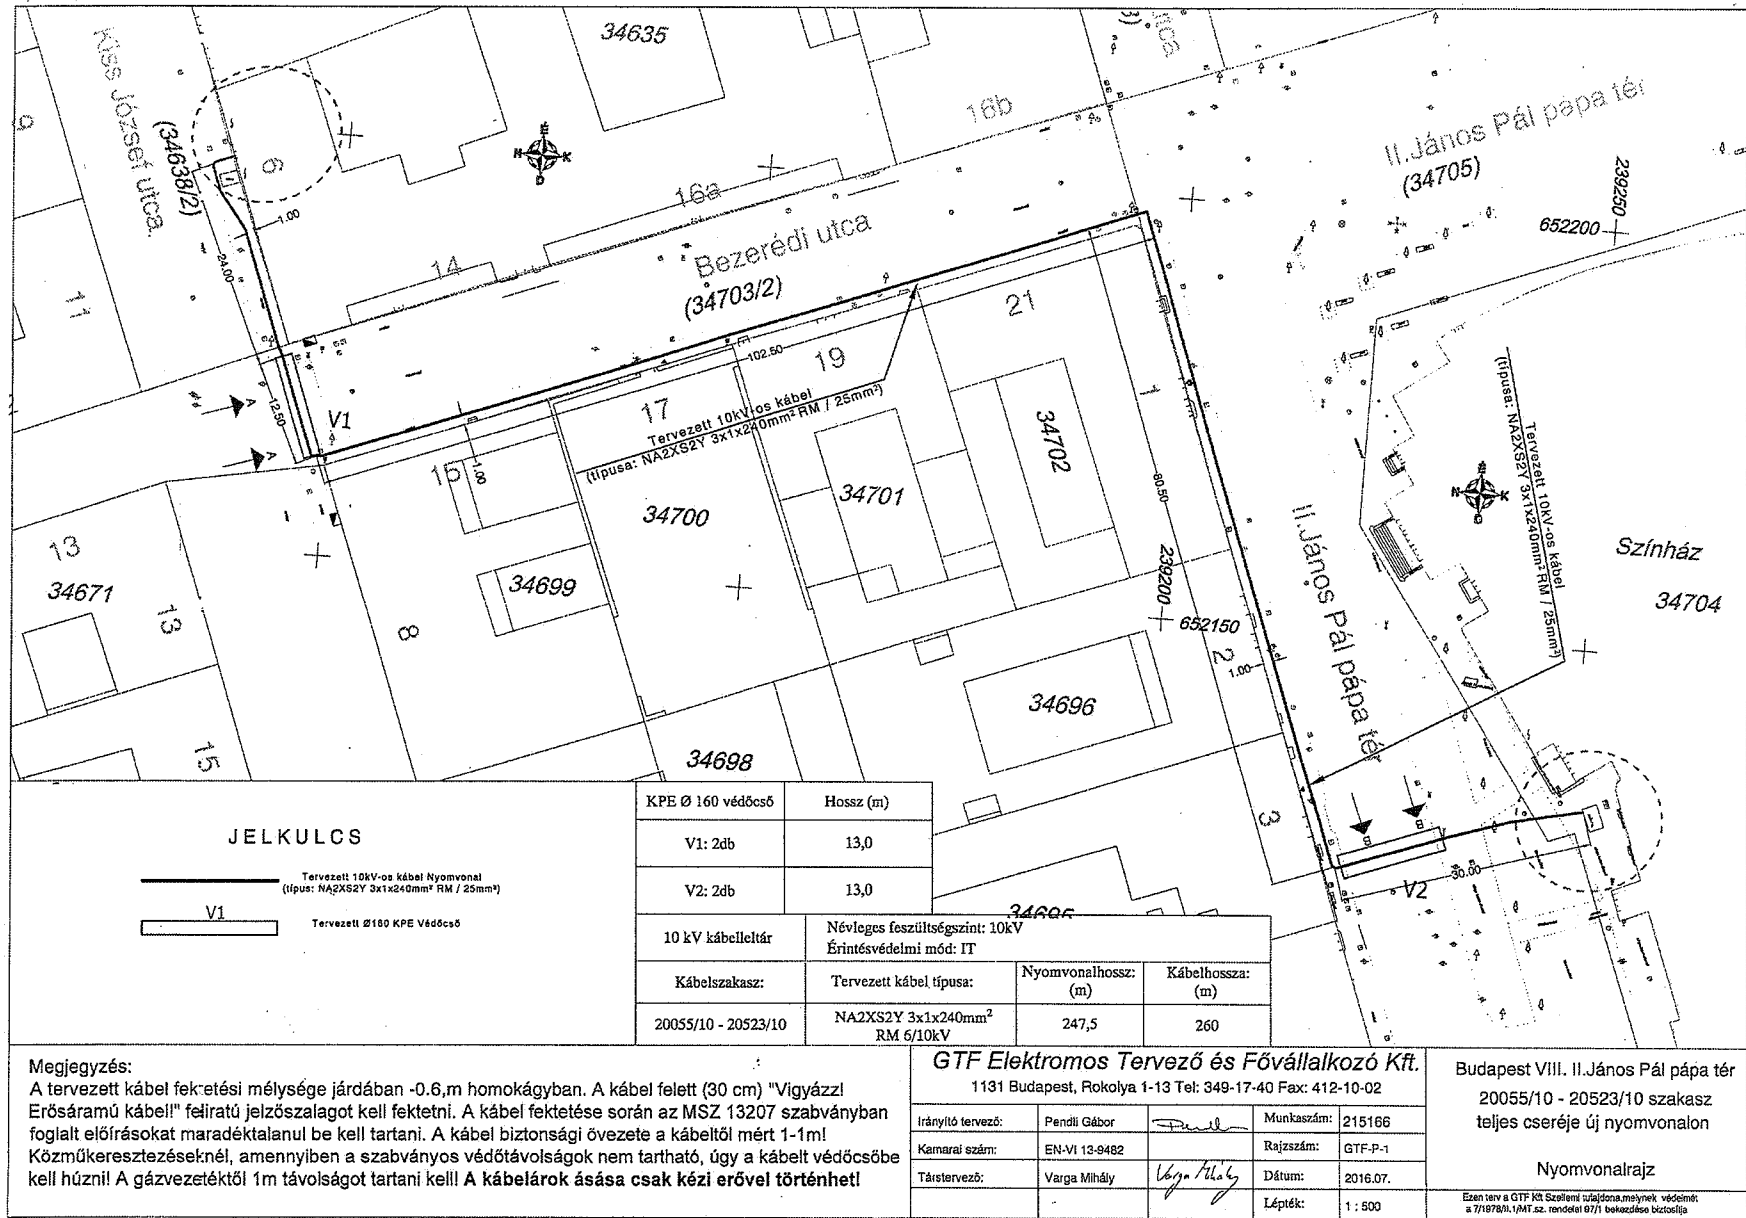

JELKULCS

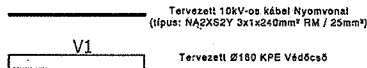

KPE Ø 160 védőcső	Hossz (m)
V1: 2db	13,0
V2: 2db	13,0

10 kV kábellettár	Névleges feszültség: 10kV Érintésvédelmi mód: IT		
Kábelszakasz:	Tervezett kábel típusa:	Nyomvonalhossz: (m)	Kábelhossza: (m)
20055/10 - 20523/10	NA2XS2Y 3x1x240mm ² RM 6/10kV	247,5	260

Megjegyzés:

A tervezett kábel fektetési mélysége járdában -0.6,m homokágyban. A kábel felett (30 cm) "Vigyázz! Erősáramú kábel!" felíratú jelzőszalagot kell fektetni. A kábel fektetése során az MSZ 13207 szabványban foglalt előírásokat maradéktalanul be kell tartani. A kábel biztonsági övezete a kábeltől mért 1-1m! Közmuvesztésekénél, amennyiben a szabványos védőtávolságok nem tartható, úgy a kábelt védőcsőbe kell húzni! A gázvezetékétől 1m távolságot tartani kell! A kábelárók ásása csak kézi erővel történhet!

GTF Elektromos Tervező és Fővállalkozó Kft.
1131 Budapest, Rokolya 1-13 Tel: 349-17-40 Fax: 412-10-02

Irányító tervező:	Pendi Gábor	Munkaszám:	215166
Kamarai szám:	EN-VI 13-9482	Rajzszám:	GTF-P-1
Társtervező:	Varga Mihály	Dátum:	2016.07.
		Lépték:	1 : 500

Budapest VIII. II. János Pál pápa tér
20055/10 - 20523/10 szakasz
teljes cseréje új nyomvonalon

Nyomvonalrajz

Ezen terv a GTF Kft. Széchenyi utca melletti védőművét a 7/1978/1/MT. sz. rendelet 67/1 bekezdése biztosítja