

Kiegészítés a „Javaslat közterület-használati kérelmek elbírálására” című előterjesztés határozati javaslataihoz

A. A. -
hez PóT

I. Tényállás és a döntés tartalmának részletes ismertetése

Az elmúlt időszakban a Budapest Főváros VIII. kerület Józsefvárosi Polgármestéri Hivatalhoz az alábbi közterület-használati hozzájárulás iránti kérelmek érkeztek. A Pénzügyi Ügyosztály tájékoztatása alapján az alábbi kérelmezőnek közterület-használati díjtartozása nincs.

9.

Közterület-használó, kérelmező:

Budapesti Építő és Szerelő Zrt.

(székhely: 1163 Budapest, Új Kőbánya u. 23.)

A kérelemben foglalt közterület-használat ideje:

2016. augusztus 11. – 2016. szeptember 30.

Közterület-használat célja:

építési munkaterület (építési felvonulási terület és építési konténer elhelyezése parkolóhelyen)

Közterület-használat helye:

Budapest VIII. kerület, Déri Miksa u. 7. szám előtti járdán és 2 db parkolóhelyen

Közterület-használat nagysága:

78 m² (járda) + 2 db parkolóhely

Közterület-használat díja:

2 db parkolóhely (parkolóhelyenként 10 m²)

2 650,- Ft/parkolóhely/nap (munkanapokon, 265,- Ft/óra/parkolóhely) és 420,- Ft/m²/nap + ÁFA (munkaszüneti napokon és a járda területén)

építési munkaterület járdán: 1 670 760,- Ft + ÁFA (420 Ft,- x 51 nap x 78 m²)

munkanapokon összesen: 154 409,- Ft + ÁFA (bruttó 2 650 Ft,- x 37 munkanap x 2 db. parkolóhely, azaz 196 100,- Ft)

munkaszüneti napokon összesen: 117 600,- Ft + ÁFA (nettó 420 Ft,- x 14 munkaszüneti nap x 20 m²)

Közterület-használat díja összesen:

1 942 769,- Ft + ÁFA

Díjfizetés ütemezése:

egy összegben

Tényállás: A Budapesti Építő és Szerelő Zrt. 2016. augusztus 17. napján érkezett kérelmében közterület-használati hozzájárulás – havi díjfizetéssel történő – megadását kéri a Tisztelt Bizottságtól tekintettel arra, hogy a Budapest VIII. kerület, Déri Miksa u. 7. szám alatti Társasház felújításához kapcsolódó építési munkaterület (építési felvonulási terület és sít szállítás konténer elhelyezése) céljából kívánja használni a fenti területet.

Tájékoztatom a Tisztelt Bizottságot, hogy kérelmező a 775/2016. (VII.22.) számú bizottsági határozat alapján 2016. június 11-től - 2016. június 26-ig és 2016. július 16-tól 2016. augusztus 10-ig terjedő időszakra közterület-használati hozzájárulást kapott teljes díjfizetéssel a fenti közterületre.

A kérelmező nyilatkozata alapján a kivitelezési munkálatok a vártnál lassabb ütemben folynak, ezért van szükség a közterület további használatához. Mellékletként csatolta az építési ütemtervet.

A kérelmező érvényes BKK Forgalomtechnikai tervet nyújtott be a kérelem mellékleteként.

A Rendelet 18. § (2) bekezdésének értelmében tartós (legalább hat hónapot meghaladó) közterület-használat esetén a jogosult kérelmére a Bizottság hozzájárulhat a havi díjfizetéshez. Kérelmező esetében a havi díjfizetés jóváhagyása nem lehetséges, tekintettel arra, hogy a közterület-használat ideje nem tartós, mivel nem haladja meg a hat hónapot, ezért a Gazdálkodási Ügyosztály javasolja a közterület-használati hozzájárulás teljes díjfizetéssel történő megadását a közterület-használati díj egyösszegű megfizetésével.

Az

II. A beterjesztés indoka

A beérkezett kérelem elbírálása, valamint az előterjesztés tárgyában a döntés meghozatala a Tisztelt Bizottság hatáskörébe tartozik.

III. A döntés célja, pénzügyi hatása

A döntés célja a beérkezett kérelem Tisztelt Bizottság által határidőben történő elbírálása.

Tervezett bevétel:

Budapesti Építő és Szerelő Zrt.

1 942 769,- Ft + ÁFA

Összesen:

1 942 769,- Ft + ÁFA

IV. Jogszabályi környezet

A Rendelet 12. §-a értelmében a közterület-használattal – hozzájárulással és elutasítással – kapcsolatos önkormányzati hatósági eljárásban a hivatkozott rendeletben rögzítettek szerint elsőfokon a Városgazdálkodási és Pénzügyi Bizottság dönt. A Rendelet melléklete meghatározza a közterület használatok utáni fizetendő díj mértékét.

A közterület-használati díjfizetés ütemezéséről a Rendelet 18. § (1) – (2) bekezdései az alábbiak szerint rendelkeznek:

„(1) A díjat a közterület-használati hozzájárulásban rögzített időtartamra és módon a jogosult köteles előre egyösszegben megfizetni.

(2) Tartós (legalább hat hónapot meghaladó) közterület-használat esetén a Bizottság a jogosult kérelmére havonta, negyedévente vagy félévente esedékes, egyenlő összegű díjfizetést megállapíthat, amennyiben az esedékes díj 10.000 forintnál magasabb. Ezt a tényt a közterület-használati hozzájárulásban rögzíteni kell.

A közterületi használati díjak csökkentéséről, elengedéséről a Rendelet 24. § (1) bekezdése az alábbiak szerint rendelkezik:

„A Rendelet 2. melléklete alapján megállapított közterület-használati díjak korlátlanul csökkenthetőek vagy elengedhetőek:

- a. az Önkormányzat érdekében végzett építési, felújítási munkálatok végzése esetében;
- b. a fővárosi, vagy önkormányzati pályázaton elnyert támogatásból történő épület felújítások esetében;
- c. humanitárius és karitatív célok érdekében végzett tevékenység esetében;
- d. kulturális és környezetvédelmi célok érdekében végzett tevékenység esetében;
- e. minden olyan esetben, amikor a Bizottság úgy ítéli meg, hogy az Józsefváros érdekeit szolgálja;
- f. bejegyzett politikai pártok, egyházak és társadalmi szervezetek nem kereskedelmi célú rendezvénye esetében;
- g. oktatási, tudományos vagy ismeretterjesztő témájú filmalkotások forgatása esetében;
- h. a Filmtv. hatálya alá nem tartozó alkotások forgatása esetén, ahol az igénybeveendő terület a 15 m²-t elérő, de a 20 m²-t meg nem haladó területű;
- i. a Filmtv. hatálya alá nem tartozó alkotások forgatása esetén, amelynek időtartama a kérelmezett időponttól számított 30 naptári napon belül összességében nem haladja meg a 2 naptári napot.”

A Rendelet 9. § (1) bekezdése szerint: „Közterület-használati hozzájárulás csak ideiglenes jelleggel – meghatározott időtartamra vagy meghatározott feltétel bekövetkeztéig – adható, legfeljebb 3 évre; a településképi bejelentési eljárás során hozott döntésben engedélyezett reklámberendezés elhelyezése esetén legfeljebb 10 évre.”

Fentiek alapján kérem az alábbi határozati javaslat elfogadását.

Határozati javaslat

IX. 1. Városgazdálkodási és Pénzügyi Bizottság úgy dönt, hogy közterület-használati hozzájárulást ad – előre egy összegben történő teljes díjfizetéssel – az alábbiak szerint:

Közterület-használó, kérelmező:

Budapesti Építő és Szerelő Zrt.
(székhely: 1163 Budapest, Új Kőbánya u. 23.)

A közterület használat ideje:

2016. augusztus 29. – 2016. szeptember 30.

Közterület-használat célja:

építési munkaterület (építési felvonulási terület és építési konténer elhelyezése parkolóhelyen)

Közterület-használat helye:

Budapest VIII. kerület, Déri Miksa u. 7. szám előtti járdán és 2 db parkolóhelyen

Közterület-használat nagysága:

78 m² (járda) 2 db parkolóhely
(parkolóhelyenként 10 m²)

Felelős: polgármester

Határidő: 2016. augusztus 29.

2. tudomásul veszi a Budapesti Építő és Szerelő Zrt. Budapest VIII. kerület, Déri Miksa u. 7. szám előtti közterületre vonatkozóan építési munkaterület elhelyezése céljából igénybe vett közterület-használatát – díjfizetési kötelezettség mellett - 2016. augusztus 11. – 2016. augusztus 28. napjáig szóló időtartamra.


Felelős: polgármester

Határidő: 2016. augusztus 29.

A döntés végrehajtását végző szervezeti egység: Gazdálkodási Ügyosztály


A lakosság széles körét érintő döntések esetén javaslata a közzététel módjára:
nem indokolt hirdetőtáblán honlapon

Budapest, 2016. augusztus 25.

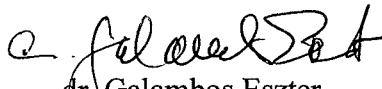
dr. Galambos Eszter
ügyosztályvezető


KÉSZÍTETTE: GAZDÁLKODÁSI ÜGYOSZTÁLY

LEÍRTA: BOROS GÁBOR ÜGYINTÉZŐ

PÉNZÜGYI FEDEZETET NEM IGÉNYEL, IGAZOLÁS: 

JOGI KONTROLL: 

ELLENŐRIZTE:




DR. MÉSZÁR ERIKA

ALJEGYZŐ

2016 AUG 25.

BETERJESZTÉSRE ALKALMAS:

JÓVÁHAGYTA:

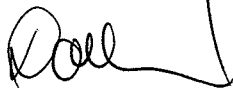

DANADA-RIMÁN EDINA
JEGYZŐ

2016 AUG 25.

SOÓS GYÖRGY

A VÁROSGAZDÁLKODÁSI ÉS PÉNZÜGYI BIZOTTSÁG ELNÖKE



K É R E L E M

a Józsefvárosi Önkormányzat tulajdonában lévő közterület használatához

Kérjük a nyomtatványt olvashatóan, nyomtatott betűvel kitölteni!

Gazdasági társaságok, egyéni cég, társadalmi és egyéb szervezetek esetében:

Kérelmező neve: Budapesti Építő és Szerelő zRt. telefon: 06-1-401-04-58
Kapcsolattartó ügyintéző neve: Papp Zsuzsanna telefon: 06-1-401-04-58
Székhelye: irsz.: 1163 helység: Budapest (u., tér): Új Kőbánya utca szám: 23.
Cégjegyzék szám/ Nyilvántartási szám: 01-10-044889
Bankszámlaszáma: 10102244 32302706 000000007
Adószáma: 12181344 2 42

Egyéni vállalkozás esetében:

Kérelmező neve: telefon:
Lakcíme: irsz.: helység: (u., tér): szám:
Vállalkozó nyilvántartási száma:
Adószáma:
Bankszámlaszáma: - -

Magánszemélyek esetében:

Kérelmező neve: telefon:
Lakcíme: irsz.: helység: (u., tér): szám:
Születési helye: ideje: év hó nap, anyja neve:

Megjegyzés: Fenti adatok közlése a közterület-használati kérelmek elbírálásához, valamint a közterület-használati hozzájárulásban foglaltak ellenőrzéséhez szükségesek. Az adatokat a Polgármesteri Hivatal Gazdálkodási, illetve Közterület-felügyeleti Ügyosztálya kezeli az információs önrendelkezési jogról és az információszabadságról szóló 2011. évi CXII. törvény alapján.

Közterület-használat ideje: 2016 év 08 hó 11 naptól – 2016 év 09 hó 30 napig

(Több időpont-, helyszín esetén kérünk listát mellékelni!)

Közterület-használat célja: építési felvonulási terület, építőanyag tárolás

Kérelemmel érintett közterület nagysága: 78 m² és 2 db gépjármű parkoló

Közterület helye: Budapest, VIII. kerület Déri Miksa út 7. szám előtti járda és gépjármű parkoló

Megjegyzés (Egyéb tény, körülmény, LEVELEZÉSI CÍM, amennyiben a fenti adatoktól eltér, stb.):

Jelen közterület használat iránti kérelmünk a korábbi, 2016. augusztus 10-ig megadott engedélyünk meghosszabbítása iránti kérelem. A kérelemmel érintett terület nagysága, és a közterület használat célja változatlan.

A közterület foglalás költségét havonta kívánjuk rendezni, kérjük, ehhez hozzájárulni szíveskedjenek!

Józsefvárosi Önkormányzat Polgármesteri Hivatala
Központi Iktató

Érkezett:	2016 AUG 17.	Szám:	16-794/3
Melléklet:	1	Osztály:	Boros G
		Előszám:	ee

Kérjük a túloldalon jelzett mellékleteket csatolni, és a kérelemnyomtatványt aláírni szíveskedjék!

4

A kérelmező tudomásul veszi, hogy

- a kérelem benyújtása nem jogosítja fel a közterület használatára,
- a Józsefvárosi Önkormányzat tulajdonában lévő közterületek használatáról és használatának rendjéről szóló 18/2013. (IV. 24.) önkormányzati rendelet 17. § (1) bekezdése szerint a közterület használatáért közterület-használati díjat köteles fizetni,
- a közterületen kizárólag a kereskedelmi tevékenységek végzésének feltételeiről szóló 210/2009.(IX.29.) Kormányrendelet 12. § (1) bekezdése alapján a rendelet 5. mellékletében meghatározott termékek árusíthatók.

A kérelemhez a kérelmezőnek az alábbi melléleteket kell csatolnia: (A csatolt mellékletet kérjük X-el jelölni)

1. A közterületen folytatni kívánt tevékenység gyakorlására feljogosító egyszerű okirat másolatát:	
- egyéni vállalkozás esetén: vállalkozói igazolványt,	
- gazdasági társaság, egyéni cég esetén: 30 napnál nem régebbi cégkivonat, aláírási címpéldányt,	
- társadalmi és egyéb szervezetek esetében: a nyilvántartásba-vételüket igazoló okiratot,	
- őstermelők esetén őstermelői igazolványt.	
- vendéglátó terasz létesítése esetén, az azt üzemeltetni kívánó kereskedelmi/vendéglátó egység érvényes bejelentés köteles kereskedelmi tevékenység bejelentését igazoló dokumentumot vagy a Működési Engedélyt	
2. Az igényelt területre vonatkozó helyszínt ábrázoló vázlatot, amelyen szerepelnie kell a környező utcáknak is. A vázlaton az igényelt területnek - a szükséges méretekkel - úgy kell szerepelnie, hogy annak nagysága, elhelyezkedése egyértelműen megállapítható legyen (TERASZ, PAVILON ESETÉN: annak szélessége, hosszúsága; a terasz, pavilon szélessége az épület homlokzati falától és a járda szélétől való távolsága; terasz esetén annak az üzletnek a bejáratától való távolsága, amelyikhez tartozik; méterben mérve).	
3. Az elhelyezni kívánt építmény, létesítmény, berendezés műszaki leírását és terveit; <i>teraszkérelmekhez a helyszín fotóját is csatolni szükséges.</i>	
4. Meglévő létesítményre vonatkozó közterület-használati hozzájárulás megújítása esetén – városképvédelmi szempontok figyelembevételére miatt – fényképfelvételt kell becsatolni.	
5. <i>Építési engedélyhez kötött építmény esetében vagy építési munkálatokkal összefüggő közterület-használat esetében az építőtől kapott meghatalmazást és a jogszabályban előírt esetekben a jogerős építésügyi hatósági engedélyt csatolni szükséges.</i>	
6. Közút igénybevétele esetén – a 2. pontban foglalt helyszínrajzon túl – a vonatkozó helyszínt ábrázoló forgalomtechnikai vázrajzot, amely beszerezhető a BKK Közúti Közlekedési Igazgatóság Közútkezelési Főosztály, Forgalomtechnikai Osztályán.	

Figyelmeztetés:

A hiánytalanul kitöltött kérelemnyomtatvány és az előírt mellékletek csatolásán túl, a pontos és egyértelmű helymeghatározás, valamint a meglévő létesítmény fotója elengedhetetlen a benyújtott kérelem érdemi elbírálásához!

A közterület-használatot – különösen – az alábbi jogszabályok szabályozzák:

- Magyarország helyi önkormányzatairól szóló 2011. évi CLXXXIX. törvény
- a Józsefvárosi Önkormányzat tulajdonában lévő közterületek használatáról és használatának rendjéről szóló 18/2013. (IV.24.) önkormányzati rendelet
- Józsefváros Kerületi Építési Szabályzatáról szóló 66/2007.(XII.12.) önkormányzati rendelet
- Budapesti Városrendezési és Építési Keretszabályzatról szóló 47/1998.(X.15.) Főv. Kgy. rendelet
- A reklámok, reklámberendezések és cégek elhelyezésének szabályairól szóló 55/2013. (XII.20.) önkormányzati rendelete

NYILATKOZAT

Alulírott, az általam benyújtott közterület-használati kérelmem elbírálásának céljából **hozzájárok** személyes adataim történő kezeléséhez, valamint ahhoz, hogy az így tudomásra jutott személyes adataimat a Polgármesteri Hivatal az eljárásban részt vevő szakhatósági állásfoglalások bekérése végett továbbítsa az illetékes hatóságok felé.

Kérelmem benyújtásakor a Polgármesteri Hivatal Gazdálkodási Ügyosztály ügyintézőjétől tájékoztatást kaptam – amelyet **tudomásul vettem** – az eljárás megindításának napjáról, az ügyintézési határidőről, az ügyemre irányadó jogszabályi rendelkezésekről, jogaimról és kötelezettségeimről, továbbá kötelezettségem elmulasztásának jogkövetkezményeiről, valamint a hivatali elérhetőségről.

Kijelentem, hogy kérelmem teljesítése esetén a közigazgatási hatósági eljárás és szolgáltatás általános szabályairól a 2004. évi CXL. törvény 2004. évi CXL. törvény 73/A. § (1) bekezdés b) pontja alapján a fellebbezési jogomról lemondok. **Tudomásul veszem**, hogy ezáltal az ügyemben hozott határozat annak közlésekor jogerőre emelkedik.

Budapest, 2016. év augusztus 17..



BUDAPESTI
ÉPÍTŐ ÉS
SZERELŐ ZRT.

H-1163 Budapest, Új Kőbánya u. 23.
Adószám: 12181344-2-42
Cg. 01-10-044880

KÉRELMEZŐ ALÁÍRÁSA



Budapesti Építő és Szerelő Zrt.

H - 1163 Budapest, Új Kőbánya u. 23.

T: (36 1) 401-0458, F: (36 1) 401-0459

**Budapest Főváros VIII. kerület
Józsefvárosi Önkormányzat
Városgazdálkodási és Pénzügyi Bizottság**

**Gazdálkodási Ügyosztály
dr. Galambos Eszter ügyosztályvezető helyettes**

**Tárgy: Kérelem közterület foglalási engedély meghosszabbítására
Déri Miksa út 7. hrsz:34943**

Tisztelt Városgazdálkodási és Pénzügyi Bizottság!
Tisztelt dr. Galambos Eszter!

Cégünk, a Budapesti Építő és Szerelő zRt. jogerős építési engedély birtokában (08-264/44/2015) társasház kivitelezését kezdte meg a Budapest, VIII. kerület, Déri Miksa utca 7., hrsz: 34943 alatti telken.

A telek és az épület elhelyezkedése miatt a kivitelezés közterület igénybevételét tette szükségessé, melyhez Önök 16-794/2016 illetve 16-846/4/2016 ügyiratszámú Határozatukkal járultak hozzá.

Sajnálatos módon a kivitelezés a vártnál lassabb ütemben halad, így a korábban megigényelt közterület foglalásunkat meghosszabbítani vagyunk kénytelenek, melyhez ezúton kérjük hozzájárulásukat.


Miután jelen hosszabbítási igényünk 2 hónapra szól, kérjük, hogy a közterület foglalás költségének havonta történő rendezéséhez hozzájárulni szíveskedjenek!

Kedvező elbírálásukat előre is köszönjük!

Budapest, 2016. augusztus 17.

Tisztelettel,

Szontág László
Budapesti Építő és Szerelő zRt.
Építtető

 **BUDAPESTI
ÉPÍTŐ ÉS
SZERELŐ ZRT.**
H-1163 Budapest, Új Kőbánya u. 23.
Adószám: 12181344-2-42
Cg.: 01-10-044889
4.

2016

'16 May					'16 Jun					'16 Jul					'16 Aug					'16 Sep					'16 Oct					'16 Nov				
02	09	16	23	30	06	13	20	27	04	11	18	25	01	08	15	22	29	05	12	19	26	03	10	17	24	31	07	14	21					

Közterület foglalás



ás, bontott anyagok elszállítása
05.09

lése lavírsíkjáig, és elszállítása
05.10 05.20



Tetőszerkezet ács és tető
11.11

10.15

- External Tasks
- External Milestone
- Deadline

ID	Task Name	Duration	Start	Finish	'16 Apr			
					28	04	11	18
1								
2	Közterület foglalás	135,25 days	Tue 16.05.03	Fri 16.09.30				
3	Épület és térbeton bontás, bontott anyagok elszállítása	6,25 days?	Tue 16.05.03	Mon 16.05.09				Épület és térbeton
4	Föld kitermelése lavírsíkjáig, és elszállítása	10,25 days?	Tue 16.05.10	Fri 16.05.20				Föld k
5	Kivitelezés átmenetileg szünetel	50 days?	Sun 16.05.22	Sat 16.07.16				
6	Tereprendezés, alapozás	31,25 days?	Sat 16.07.16	Fri 16.08.19				
7	Szerkezet építés	76 days?	Fri 16.08.19	Fri 16.11.11				
8	Tetőszerkezet ács és tetőfedési munkák	12,5 days?	Fri 16.11.11	Thu 16.11.24				
9								
10	Szakipari munkák	98,75 days?	Sat 16.10.15	Thu 17.02.02				

Project: Déri Miksa komplett módosító
Date: Wed 16.08.17

Task
Split



Progress
Milestone











Summary
Project Summary



Handwritten signature


FORGALOMTECHNIKAI KEZELŐI HOZZÁJÁRULÁS
 A Budapest Közút Zrt. mint az operatív közútkezelői feladatokat ellátó szervezet a tervezés módosítás nélkül, kísérelével ideiglenes módosítással kísérelével végleges forgalmi rendként 3230/2016. számán hozzájárul. A hozzájárulás 6 hónapig érvényes. Amennyiben a kérelmező a hozzájárulásban megállapított feltételekkel nem ért egyet, úgy a közlekedési hatósághoz fordulhat kérelemmel.
 A Fővárosi Önkormányzat nevében: *Ember*
 Budapest, 2016. APR. 20. 27.

JELMAGYARÁZAT

-  Munkaterület
-  Tervezett jelzőtábla
-  Meglévő jelzőtábla
-  Terelőtábla kikerülési irány táblával 
-  Jelzőtábla letakarás
-  48 órával korábban kihelyezendő tábla
-  A kiegészítő táblán a hatálybalépés pontos időpontját és időtartamát kell megjelölni!

MUNKA:	Budapest, VIII. ker. DériMiksa utca 7. Társasház építési munkálatok	MEGBÍZÓ:	BUSZER Zrt. 1163 Budapest Új Kőbánya u. 23.
TÁRGY:	Ideiglenes forgalomtechnikai terv	RAJZSZÁM:	F-1
TERVEZŐ:	Pretz Attila K sz.: 01-7156/KÉ-T <i>Pretz</i>	MÉRETARÁNY:	1:500
		KELT:	2016. április

cl
g

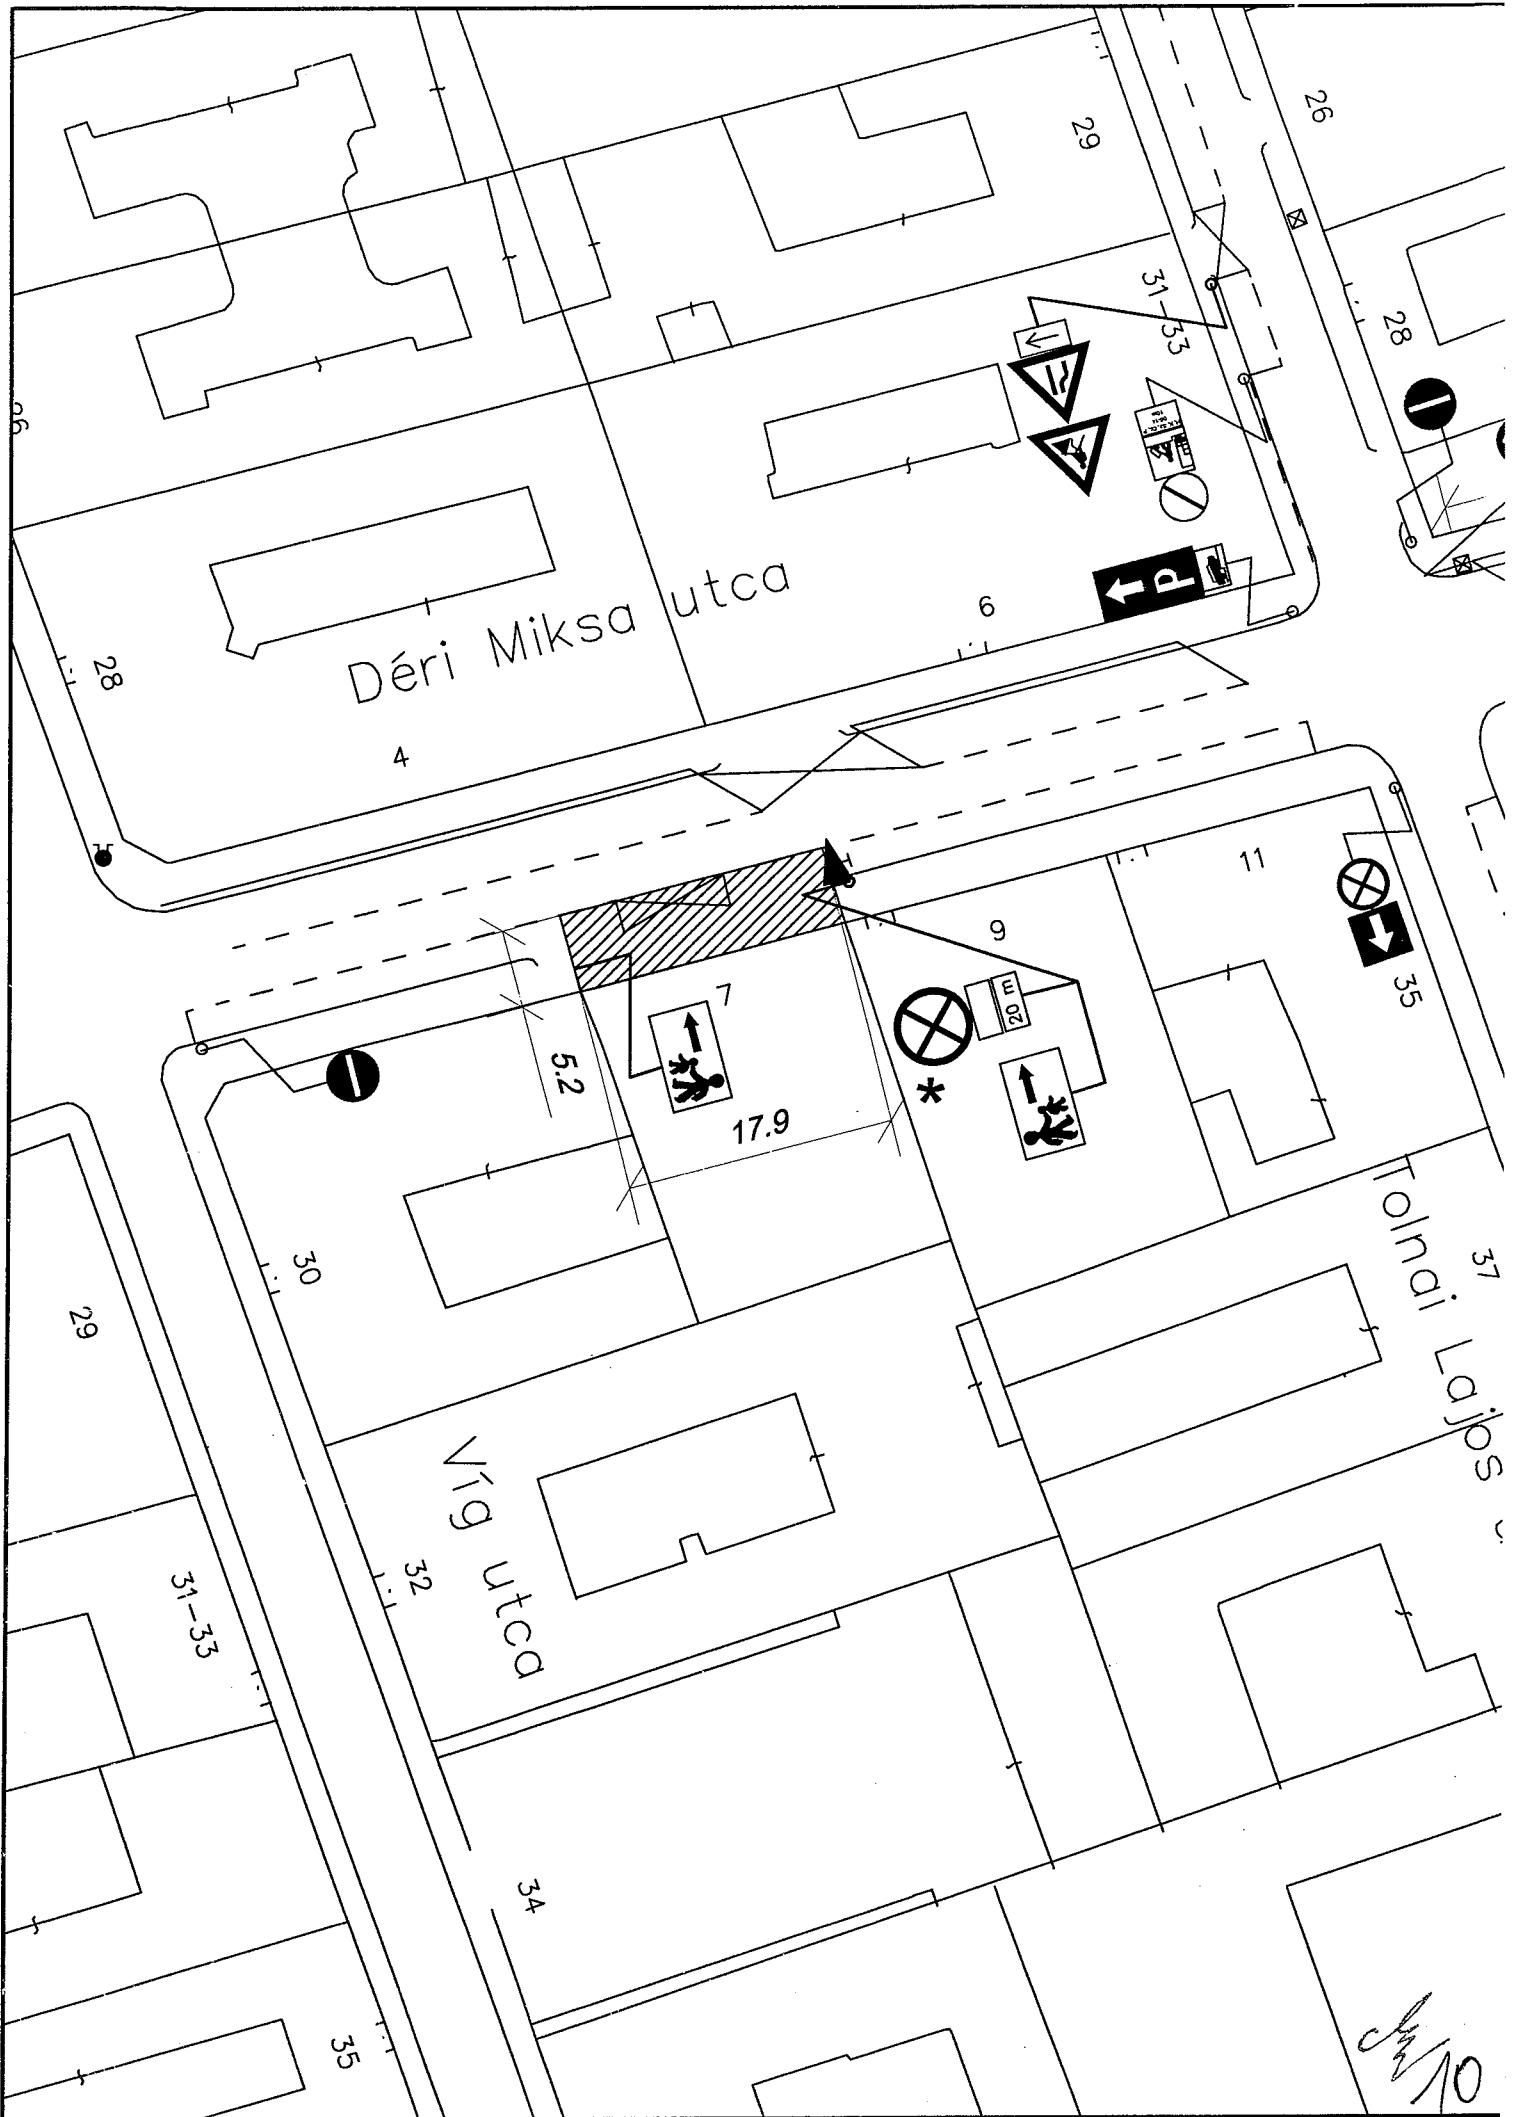



BUDAPEST FŐVÁROS VIII. KERÜLET
JÓZSEFVÁROSI ÖNKORMÁNYZAT

2016 JÚL 22.

VÁROSGAZDÁLKODÁSI ÉS
PÉNZÜGYI BIZOTTSÁGA

SOÓS GYÖRGY
elnök

Ügyintéző: Boros Gábor Szabolcs
Tel.: 459-2230
Fax: 459-2276
e-mail: borosgsz@jozsefvaros.hu

Tárgy: közterület használati hozzájárulás
Ügyiratszám: 16-846/4/2016.

HATÁROZAT

Budapesti Építő és Szerelő Zrt. (cégjegyzékszám: 01-10-044889, adószám: 12181344-2-42. székhely: 1163 Budapest, Új Kőbányai u. 73.) – a továbbiakban: kérelmező – közterület használat iránt előterjesztett kérelmének a Városgazdálkodási és Pénzügyi Bizottság ~~775~~2016. (VII.22.) számú határozatával részben helyt adott és

módosítja

a Városgazdálkodási és Pénzügyi Bizottság 587/2016. (VI.06.) számú határozatát és

2016. június 11-től
2016. július 16-tól

2016. június 26-ig, valamint
2016. augusztus 10-ig

hozzájárul

a Budapest VIII. kerület, Déri Miksa u. 7. szám előtti 78 m² járdán és 2 db parkolóhelyen (10 m² parkolóhelyenként) építési munkaterület (építési felvonulási terület és építési konténer elhelyezése) céljából történő igénybeviteléhez.

Az önkormányzati hatóság a közterület használatának díja címén kötelezi a kérelmezőt arra, hogy fizessen meg Budapest Főváros VIII. kerület Józsefvárosi Önkormányzat K&H Bank Zrt-nél vezetett 10403387-00028592-00000002 számú számlájára a határozat kézhezvételével egyidejűleg egy összegben nettó 1 610 370,- Ft + ÁFA, **összesen bruttó 2 045 170,- Ft, azaz bruttó kettőmillió negyvenötezer-százhetven forint közterület-használati díjat.**

A határozat ellen - a közléstől számított 15 napon belül - a Budapest Főváros VIII. kerület Józsefvárosi Önkormányzat Képviselő-testületéhez címzett, de a Polgármesteri Hivatal Gazdálkodási Ügyosztályához benyújtott, 5000,- Ft-os illetékbélyeggel ellátott fellebbezéssel lehet élni. A fellebbezésről a Képviselő-testület dönt.



BUDAPEST FŐVÁROS VIII. KERÜLET JÓZSEFVÁROSI ÖNKORMÁNYZAT

VÁROSGAZDÁLKODÁSI ÉS
PÉNZÜGYI BIZOTTSÁGA

SOÓS GYÖRGY
elnök

INDOKOLÁS

Budapesti Építő és Szerelő Zrt. közterület-használati hozzájárulásának módosítása iránt kérelmet nyújtott be Budapest Főváros VIII. kerület Józsefvárosi Önkormányzathoz (a továbbiakban: Önkormányzat) 2016. július 04. napján. Kérelme alapján a Városgazdálkodási és Pénzügyi Bizottság 587/2016. (VI.06.) számú határozatának módosítását kéri, tekintettel arra, hogy 2016. június 27. és 2016. július 15. napja közötti időszakban a Budapest VIII. kerület, Víg utca 30. szám alatti ingatlanon életveszély elhárítást végeztek.

A Víg utca 30. szám alatti önkormányzati tulajdonú ingatlan tűzfal szerkezetének megerősítése vált szükségessé, mivel a szomszédos Déri Miksa u. 7. szám alatti új társasház építésének munkálatai során a Víg utca 30. szám alatti ingatlan hátsó tűzfal szerkezete életveszélyessé vált.

A közterületek rendeltetéstől eltérő használatának szabályait a Józsefvárosi Önkormányzat tulajdonában lévő közterületek használatáról és használatának rendjéről szóló 18/2013. (IV.24.) önkormányzati rendelet (a továbbiakban: Rendelet) szabályozza meghatározva, hogy mely esetekben, mely tevékenységekhez kötelező a közterület-használat hozzájárulás beszerzése, egyben meghatározza a közterület használat ellenértékét (közterület használati díj), a kérelem benyújtásának és elbírálásának rendjét is.

A Kérelmező által előterjesztett kérelem megfelel a Rendeletben foglaltaknak. A kérelem formai és egyéb tartalmi szempontból megfelelt a Rendelet 11. § (4) és (5) bekezdéseiben írt követelményeknek (kérelmező adatai, a használat célja, időtartama stb.), a Rendelet által előírt mellékleteket kérelmező csatolta. Ezért a Rendelet 12. § (1) bekezdése értelmében a kérelem elbírálására hatáskörrel rendelkező önkormányzati bizottság – Budapest Főváros VIII. kerület Józsefvárosi Önkormányzat Képviselő-testületének Városgazdálkodási és Pénzügyi Bizottsága önkormányzati hatósági jogkörben eljárva - 2016. július 22. napján tartott ülésén elbírálta azt, és a ~~775~~ 775/2016. (VII.22.) számú határozatával módosította az 587/2016. (VI.06.) számú határozatát, amelynek értelmében 2016. június 27 - 2016. július 15. napja közötti időszakra teljes díjmentességet biztosított a kérelmező részére.

A közterület-használati díj megállapítása a Rendelet 17. § -19. §-ai szerint, a 2. számú mellékletben foglalt díjtáblázat 2. pontja 2.a. alpontjában foglalt építési munkaterület Ft/m²/nap) munkaszüneti napokon 420-Ft/m²/nap - napi m² használati díj - alapulvételével és a Rendelet 20. § (2) bekezdésében került meghatározásra, a napi m² használati díj és az engedélyezett alapterület valamint az engedélyezett, napokban számított időtartam szorzataként, valamint munkanapokon a Rendelet 20. § (2) bekezdése alapján a fizetendő díj napi összege megegyezik a területre érvényes 1 órás parkolási díj és a díjköteles időszak szorzatának összegével parkolóhelyenként, azaz 2 650,- Ft/parkolóhely/nap (munkanapokon, 265,- Ft/óra/parkolóhely).



BUDAPEST FŐVÁROS VIII. KERÜLET
JÓZSEFVÁROSI ÖNKORMÁNYZAT

VÁROSGAZDÁLKODÁSI ÉS
PÉNZÜGYI BIZOTTSÁGA

SOÓS GYÖRGY
elnök

Felhívom a kérelmező figyelmét arra, hogy a Rendelet értelmében

- ha a közterület-használati hozzájárulás megszűnik vagy szünetel, a jogosult kártalanítási igény nélkül köteles a közterület eredeti állapotát – különösen annak tisztaságát – haladéktalanul helyreállítani,
- a rendelkező részben írt a közterület-használati díjat a közterület esetleg ténylegesen kisebb területű használatára, illetve a közterületen elhelyezett létesítmény tényleges üzemeltetésére tekintet nélkül köteles megfizetni,
- a közterületet használó köteles a használat céljára engedélyezett területet és annak környezetét folyamatosan tisztán, balesetmentesen, rendezett állapotban tartani, és a közterület használat időtartama alatt a szükséges állagmegóvási, karbantartási és tisztántartási kötelezettségét teljesíteni,
- a közterület használat kapcsán elhelyezni kívánt létesítmények, berendezések, egyéb tárgyak biztonságos elhelyezéseért, őrzéséért a közterületet használó felel, azok esetleges megrongálódása esetén az Önkormányzat felé kártérítési igénnyel nem élhet,
- a közterület-használati jogosultság nem pótolja a jogszabályokban előírt egyéb – hatósági, illetve szakhatósági – engedélyek (pl. építésügyi, egészségügyi, rendészeti szakhatóságok engedélyei) beszerzését és csak a közreműködő szakhatóságok hozzájárulásában foglalt előírások megvalósítása esetén érvényes. A közterület használó köteles jelen határozat eredeti példányát vagy annak hitelesített másolatát a helyszínen tartani és az ellenőrzésre jogosult személyek felszólítására bemutatni. A közterület-használattal járó járulékos költségek (pl.: energiadíj, vízdíj) viselése, illetve megfizetése a közterület használó kötelezettsége. Ennek teljesítése érdekében köteles a megfelelő közműszolgáltatókkal a szükséges megállapodásokat megkötöni. A közterület használatra vonatkozó jogosultság megszűnése után használó köteles a közterület eredeti állapotát kártalanítási igény nélkül saját költségén helyreállítani. A közterület-használati hozzájárulást a Rendelet 14. § (3) bekezdésben szabályozott estekben vissza kell vonni. Amennyiben a közterület-használat során a használattal összefüggésben a terület megrongálódik, abban kár keletkezik, illetve azok másnak kárt okoznak, úgy a közterület használó a rongálódást saját költségén köteles helyreállítani és a kárt megtéríteni. A közterület használó köteles az engedélyezett időtartam lejártát követően a közterület használatával minden kártalanítási és csereterület biztosítására irányuló igény nélkül haladéktalanul felhagyni, és az eredeti állapotnak megfelelően a közterület tulajdonosának rendelkezésére bocsátani.

Amennyiben a közterület használó a közterületet a jelen határozatban meghatározott idő után is használni kívánja, köteles legalább 16 munkanappal a lejáratú idő előtt újabb kérelmet benyújtani. A közterületet tovább használni csak az újabb hozzájárulás birtokában lehet.

A Rendelet 26. § (2) bekezdése értelmében a közterületnek a közterület-használati hozzájárulás megkezdésének időpontjában és a lejáratú időpontjában fennálló állapotáról jegyzőkönyvet kell felvenni, melynek mellékletét képezik a fényképfelvételek.



BUDAPEST FŐVÁROS VIII. KERÜLET
JÓZSEFVÁROSI ÖNKORMÁNYZAT

VÁROSGAZDÁLKODÁSI ÉS
PÉNZÜGYI BIZOTTSÁGA

SOÓS GYÖRGY
elnök

A közterület tényleges használatának megkezdése előtt használó köteles az Önkormányzat képviselőjével (1082 Budapest, Baross utca 63-67., tel: 459-2230) közös állapotfelmérést végezni és arról átadás-átvételi jegyzőkönyvet felvenni.

Továbbá használó köteles a közterület-használat megszűnésekor vagy szünetelésekor az általa használt közterületet az Önkormányzatnak visszaadni, amit kizárólag az Önkormányzat képviselőjének személyes jelenlétében tehet meg, amelyről szintén átadás-átvételi jegyzőkönyvet kell felvenni. Az átadást-átvételnél csak a használó nevében teljes körűen nyilatkozattétel és kötelezettségvállalás jogával rendelkező személy járhat el.

A rendelkező részben foglalt döntés a Rendelet 11. § (4) és (5) bekezdéseiben foglalt jogszabályi előírásokon alapszik, melyet a döntést hozó a közigazgatási hatósági eljárás és szolgáltatás általános szabályairól szóló 2004. évi CXL. törvény (Továbbiakban: Ket.) 71-74. §-ai szerinti határozatban rendelt kiadni.

A döntést hozó önkormányzati bizottság hatásköre a Rendelet 12.§ (1) bekezdésén alapszik.

Az önkormányzati hatóság a határozatát a Rendelet 1. §, 12. § (1) bekezdése és 17. §-23. §-ai Ket. 19. § (2) bekezdése alapján hozta meg.

A közterület-használati hozzájárulási kérelem elbírálása során figyelembe vette a Budapest főváros rendezési szabályzatáról szóló 5/2015. (II. 16.) Föv. Kgy. Rendeletet és a Józsefváros Kerületi Építési Szabályzatáról szóló 66/2007. (XII.12.) rendeletet (JÓKÉSZ).

A határozat elleni a fellebbezés lehetőségét a Ket. 98. § (1)-(4) bekezdései, valamint a 99. § (1) bekezdése, - figyelemmel a 107. § (1) bekezdésében foglaltakra - biztosítja.

A fellebbezési illeték mértékét az illetékekről szóló 1990. évi XCIII. törvény 29. §-a alapján állapítottam meg.


Budapest, 2016. július 22.


Soós György

Városgazdálkodási és Pénzügyi Bizottság
elnöke






14



BUDAPEST FŐVÁROS VIII. KERÜLET
JÓZSEFVÁROSI ÖNKORMÁNYZAT

VÁROSGAZDÁLKODÁSI ÉS
PÉNZÜGYI BIZOTTSÁGA

SOÓS GYÖRGY
elnök

A határozatról értesülnek:

- 1) a kérelmező,
- 2) a VIII. kerületi Rendőrkapitányság,
- 3) a Budapest Főváros VIII. kerület Józsefvárosi Polgármesteri Hivatal Közterület-felügyeleti Ügyosztály
- 4) a Budapest Főváros VIII. kerület Józsefvárosi Polgármesteri Hivatal Hatósági Ügyosztály,
- 5) a Budapest Főváros VIII. kerület Józsefvárosi Polgármesteri Hivatal Pénzügyi Ügyosztály,
- 6) irattár



15

Megjelenítés

Közzétételi információ megjelenítése:

Nem



**Budapesti Építő és Szerelő Zártkörűen Működő Részvénytársaság
(1163 Budapest, Új Kőbánya út 23.) Adószám: 12181344-2-42**

Cégbizonylat 2016.08.25.-i időállapotban

1 ÁLTALÁNOS ADATOK

Cégbizonylati szám: 01 10 044889 (Hatályos)

Cégforma: Részvénytársaság

Alakulás dátuma: 1996.09.30.

Bejegyzés dátuma: 1997.06.20.

2 A CÉG ELNEVEZÉSE

2/2 Budapesti Építő és Szerelő Zártkörűen Működő Részvénytársaság

Hatályos: 2006.03.07. - ...

5 A CÉG SZÉKHELYE

5/5 **1163 Budapest, Új Kőbánya út 23.**

Hatályos: 2004.09.23. - ...

8 A TÁRSASÁGI SZERZŐDÉS (ALAPSZABÁLY, ALAPÍTÓ OKIRAT, LÉTESÍTŐ OKIRAT) KELTE

8/1 1996.09.30.

Hatályos: 1996.09.30. - ...

8/2 1998.04.23.

Hatályos: 1998.04.23. - ...

8/3 1999.06.07.

Hatályos: 1999.09.28. - ...

8/4 1999.09.09.

Hatályos: 1999.09.28. - ...

8/5 2000.05.25.

Hatályos: 2000.08.25. - ...

8/6 2002.08.14.

Hatályos: 2002.09.16. - ...

8/7 2002.12.05.

Hatályos: 2003.03.03. - ...

8/8 2003.02.03.

Hatályos: 2003.03.31. - ...



16

- 8/9 2004.05.24.
Hatályos: 2004.08.31. - ...
- 8/10 2004.09.23.
Hatályos: 2004.10.12. - ...
- 8/11 2006.01.10.
Hatályos: 2006.03.07. - ...
- 8/12 2006.09.22.
Bejegyzés kelte: 2006.10.25.
Hatályos: 2006.10.25. - ...
- 8/13 2007.05.30.
Bejegyzés kelte: 2007.07.04.
Hatályos: 2007.07.04. - ...
- 8/14 2008.05.29.
Bejegyzés kelte: 2008.07.01.
Hatályos: 2008.07.01. - ...
- 8/16 2012.11.06.
Bejegyzés kelte: 2012.12.05.
Hatályos: 2012.12.05. - ...
- 8/17 2016.05.25.
Bejegyzés kelte: 2016.06.21.
Hatályos: 2016.06.21. - ...


9 A CÉG TEVÉKENYSÉGI KÖRE(I)

- 9/150 3900'08 Szennyeződésmntesítés, egyéb hulladékkezelés
Bejegyzés kelte: 2013.02.22.
Hatályos: 2013.02.23. - ...
- 9/152 4213'08 Híd, alagút építése
Bejegyzés kelte: 2013.02.22.
Hatályos: 2013.02.23. - ...
- 9/153 4221'08 Folyadék szállítására szolgáló közmű építése
Bejegyzés kelte: 2013.02.22.
Hatályos: 2013.02.23. - ...
- 9/154 4222'08 Elektromos, híradás-technikai célú közmű építése
Bejegyzés kelte: 2013.02.22.
Hatályos: 2013.02.23. - ...
- 9/155 4299'08 Egyéb m. n. s. építés
Bejegyzés kelte: 2013.02.22.
Hatályos: 2013.02.23. - ...
- 9/156 4311'08 Bontás
Bejegyzés kelte: 2013.02.22.
Hatályos: 2013.02.23. - ...
- 9/157 4312'08 Építési terület előkészítése
Bejegyzés kelte: 2013.02.22.

- Hatályos: 2013.02.23. - ...*
- 9/158 4321'08 Villanszerelés
Bejegyzés kelte: 2013.02.22.
Hatályos: 2013.02.23. - ...
- 9/159 4339'08 Egyéb befejező építés m. n. s.
Bejegyzés kelte: 2013.02.22.
Hatályos: 2013.02.23. - ...
- 9/160 4391'08 Tetőfedés, tetőszerkezet-építés
Bejegyzés kelte: 2013.02.22.
Hatályos: 2013.02.23. - ...
- 9/161 4399'08 Egyéb speciális szaképítés m. n. s.
Bejegyzés kelte: 2013.02.22.
Hatályos: 2013.02.23. - ...
- 9/162 4647'08 Bútor, szőnyeg, világítóberendezés nagykereskedelme
Bejegyzés kelte: 2013.02.22.
Hatályos: 2013.02.23. - ...
- 9/163 4652'08 Elektronikus, híradás-technikai berendezés, és alkatrészei nagykereskedelme
Bejegyzés kelte: 2013.02.22.
Hatályos: 2013.02.23. - ...
- 9/164 6399'08 M. n. s. egyéb információs szolgáltatás
Bejegyzés kelte: 2013.02.22.
Hatályos: 2013.02.23. - ...
- 9/165 6420'08 Vagyonkezelés (holding)
Bejegyzés kelte: 2013.02.22.
Hatályos: 2013.02.23. - ...
- 9/166 6832'08 Ingatlankezelés
Bejegyzés kelte: 2013.02.22.
Hatályos: 2013.02.23. - ...
- 9/167 7021'08 PR, kommunikáció
Bejegyzés kelte: 2013.02.22.
Hatályos: 2013.02.23. - ...
- 9/168 7022'08 Üzletviteli, egyéb vezetési tanácsadás
Bejegyzés kelte: 2013.02.22.
Hatályos: 2013.02.23. - ...
- 9/169 7111'08 Építészmérnöki tevékenység
Bejegyzés kelte: 2013.02.22.
Hatályos: 2013.02.23. - ...
- 9/170 7112'08 Mérnöki tevékenység, műszaki tanácsadás
Bejegyzés kelte: 2013.02.22.
Hatályos: 2013.02.23. - ...
- 9/171 7410'08 Divat-, formatervezés
Bejegyzés kelte: 2013.02.22.
Hatályos: 2013.02.23. - ...

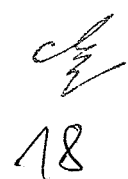

- 9/172 7490'08 M. n. s. egyéb szakmai, tudományos, műszaki tevékenység
Bejegyzés kelte: 2013.02.22.
Hatályos: 2013.02.23. - ...
- 9/173 7712'08 Gépjárműkölcsönzés (3, 5 tonna fölött)
Bejegyzés kelte: 2013.02.22.
Hatályos: 2013.02.23. - ...
- 9/174 7732'08 Építőipari gép kölcsönzése
Bejegyzés kelte: 2013.02.22.
Hatályos: 2013.02.23. - ...
- 9/175 7739'08 Egyéb gép, tárgyi eszköz kölcsönzése
Bejegyzés kelte: 2013.02.22.
Hatályos: 2013.02.23. - ...
- 9/176 7740'08 Immateriális javak kölcsönzése
Bejegyzés kelte: 2013.02.22.
Hatályos: 2013.02.23. - ...
- 9/177 8020'08 Biztonsági rendszer szolgáltatás
Bejegyzés kelte: 2013.02.22.
Hatályos: 2013.02.23. - ...
- 9/178 8110'08 Építményüzemeltetés
Bejegyzés kelte: 2013.02.22.
Hatályos: 2013.02.23. - ...
- 9/179 8121'08 Általános épülettakarítás
Bejegyzés kelte: 2013.02.22.
Hatályos: 2013.02.23. - ...
- 9/180 8122'08 Egyéb épület-, ipari takarítás
Bejegyzés kelte: 2013.02.22.
Hatályos: 2013.02.23. - ...
- 9/181 8129'08 Egyéb takarítás
Bejegyzés kelte: 2013.02.22.
Hatályos: 2013.02.23. - ...
- 9/182 8230'08 Konferencia, kereskedelmi bemutató szervezése
Bejegyzés kelte: 2013.02.22.
Hatályos: 2013.02.23. - ...
- 9/183 8299'08 M. n. s. egyéb kiegészítő üzleti szolgáltatás
Bejegyzés kelte: 2013.02.22.
Hatályos: 2013.02.23. - ...
- 9/184 8560'08 Oktatást kiegészítő tevékenység
Bejegyzés kelte: 2013.02.22.
Hatályos: 2013.02.23. - ...
- 9/185 4110'08 Épületépítési projekt szervezése
Bejegyzés kelte: 2013.02.22.
Hatályos: 2013.02.23. - ...


19

- 9/186 4329'08 Egyéb épületgépészeti szerelés
Bejegyzés kelte: 2013.02.22.
Hatályos: 2013.02.23. - ...
- 9/187 4331'08 Vakolás
Bejegyzés kelte: 2013.02.22.
Hatályos: 2013.02.23. - ...
- 9/188 4332'08 Épületasztalos-szerkezet szerelése
Bejegyzés kelte: 2013.02.22.
Hatályos: 2013.02.23. - ...
- 9/189 4333'08 Padló-, falburkolás
Bejegyzés kelte: 2013.02.22.
Hatályos: 2013.02.23. - ...
- 9/190 4334'08 Festés, üvegezés
Bejegyzés kelte: 2013.02.22.
Hatályos: 2013.02.23. - ...
- 9/191 4669'08 Egyéb m. n. s. gép, berendezés nagykereskedelme
Bejegyzés kelte: 2013.02.22.
Hatályos: 2013.02.23. - ...
- 9/192 4673'08 Fa-, építőanyag-, szaniteráru-nagykereskedelem
Bejegyzés kelte: 2013.02.22.
Hatályos: 2013.02.23. - ...
- 9/193 4674'08 Fémáru, szerelvény, fűtési berendezés nagykereskedelme
Bejegyzés kelte: 2013.02.22.
Hatályos: 2013.02.23. - ...
- 9/194 4690'08 Vegyestermékkörű nagykereskedelem
Bejegyzés kelte: 2013.02.22.
Hatályos: 2013.02.23. - ...
- 9/195 6810'08 Saját tulajdonú ingatlan adásvétele
Bejegyzés kelte: 2013.02.22.
Hatályos: 2013.02.23. - ...
- 9/196 6820'08 Saját tulajdonú, bérelt ingatlan bérbeadása, üzemeltetése
Bejegyzés kelte: 2013.02.22.
Hatályos: 2013.02.23. - ...
- 9/197 6831'08 Ingatlanügynöki tevékenység
Bejegyzés kelte: 2013.02.22.
Hatályos: 2013.02.23. - ...
- 9/198 7010'08 Üzletvezetés
Bejegyzés kelte: 2013.02.22.
Hatályos: 2013.02.23. - ...
- 9/199 7120'08 Műszaki vizsgálat, elemzés
Bejegyzés kelte: 2013.02.22.
Hatályos: 2013.02.23. - ...

- 9/200 7711'08 Személygépjármű kölcsönzése
Bejegyzés kelte: 2013.02.22.
Hatályos: 2013.02.23. - ...
- 9/201 7733'08 Irodagép kölcsönzése (beleértve: számítógép)
Bejegyzés kelte: 2013.02.22.
Hatályos: 2013.02.23. - ...
- 9/202 4120'08 Lakó- és nem lakó épület építése (**Főtevékenység**)
Változás időpontja: 2016.05.15.
Bejegyzés kelte: 2016.05.30.
Hatályos: 2016.05.15. - ...

11 A CÉG JEGYZETT TŐKÉJE

- 11/2 Pénzbeli hozzájárulás: 20 000 000 HUF
Nem pénzbeli hozzájárulás: 0 HUF
Összesen: 20 000 000 HUF
Hatályos: 1998.04.23. - ...

13 A CÉGJEGYZÉSRE JOGOSULT(AK) ADATAI

- 13/7 **Szontág László (an: Vereb Katalin)** ✨ vezérigazgató (vezető tisztségviselő) **1014**
Budapest, Országház utca 12.
Születés ideje: 1961.11.21.
Adóazonosító jel: 8346571607
A képviselő módja: önálló.
A jogviszony kezdete: 2006.09.22.
Változás időpontja: 2012.11.06.
Bejegyzés kelte: 2012.12.05.
Hatályos: 2012.11.06. - ...

14 A KÖNYVVIZSGÁLÓ(K) ADATAI

- 14/9 **[01 09 714872]** ✨] S.T. AUDIT Consulting Pénzügyi Tanácsadó Korlátolt
Felelősségű Társaság HU 1031 Budapest, Nánási út 1/b.

Dr. Schmidtné Szimon Judit (an: Rottmüller Anna) ✨ **1037 Budapest, Erdőalja**
utca 100.
A jogviszony kezdete: 2016.05.25.
A jogviszony vége: 2017.05.31.
Változás időpontja: 2016.05.25.
Bejegyzés kelte: 2016.06.21.
Hatályos: 2016.05.25. - ...

16 ÁTALAKULÁS FOLYTÁN LÉTREJÖTT CÉG ESETÉBEN A JOGELŐD CÉG(EK) ADATAI

- 16/1 **[109680861]** ✨] R. O. I. Építőipari és Beruházó Kft.
Adószám: 11874784-2-41
Hatályos: 2004.08.31. - ...

20 A CÉG STATISZTIKAI SZÁMJELE

20/3 12181344-4120-114-01.
Bejegyzés kelte: 2016.05.31.
Hatályos: 2016.05.31. - ...

21 A CÉG ADÓSZÁMA

21/6 12181344-2-42.
HU12181344.
Adószám státusza: érvényes adószám
Státusz kezdete: 1996.10.01.
Változás időpontja: 2004.09.23.
Bejegyzés kelte: 2012.11.29.
Hatályos: 2004.09.23. - ...

32 A CÉG PÉNZFORGALMI JELZŐSZÁMA

32/2 10102244-32302706-00000007
Budapest Bank Zrt. Északpesti fiók (1138 Budapest, Váci út 193.; 01 10 041037)
A számla nyitási dátuma: 1997.03.04.
Hatályos: 2002.01.30. - ...

32/9 11500092-40074630-00000000
TAKARÉKBANK Electronic Banking fiók (1122 Budapest, Pethényi köz 10.; 01 10 041206)
A számla nyitási dátuma: 2008.11.27.
Bejegyzés kelte: 2008.12.03.
Hatályos: 2008.12.03. - ...

32/10 11500092-40075026-00000000
TAKARÉKBANK Electronic Banking fiók (1122 Budapest, Pethényi köz 10.; 01 10 041206)
A számla nyitási dátuma: 2008.12.10.
Bejegyzés kelte: 2008.12.16.
Hatályos: 2008.12.16. - ...

32/11 11500092-40075019-00000000
TAKARÉKBANK Electronic Banking fiók (1122 Budapest, Pethényi köz 10.; 01 10 041206)
A számla nyitási dátuma: 2008.12.10.
Bejegyzés kelte: 2008.12.16.
Hatályos: 2008.12.16. - ...

32/12 11500092-11049810-00000000
TAKARÉKBANK Electronic Banking fiók (1122 Budapest, Pethényi köz 10.; 01 10 041206)
A számla nyitási dátuma: 2008.12.10.
Bejegyzés kelte: 2009.02.26.
Hatályos: 2009.02.26. - ...

45 A CÉG ELEKTRONIKUS ELÉRHETŐSÉGE

45/1

E mail: info@buszer.hu
 Változás időpontja: 2016.05.25.
 Bejegyzés kelte: 2016.06.21.
 Hatályos: 2016.05.25. - ...

Cégformától függő adatok

1 A RÉSZVÉNYESEK ADATAI

(10)

1(10)/6 **Szontág László (an: Vereb Katalin) ✪ 1014 Budapest, Országház utca 12.**

Születés ideje: 1961.11.21.
 Szavazati jog mértéke meghaladja 50%-ot.
 Változás időpontja: 2012.11.06.
 Bejegyzés kelte: 2012.12.05.
 Hatályos: 2012.11.06. - ...

2 A RÉSZVÉNYTÁRSASÁG MŰKÖDÉSÉNEK MÓDJA

(10)

2(10)/1 Zártkörű.

Hatályos: 1999.06.07. - ...

3 A RÉSZVÉNYÁTRUHÁZÁS KORLÁTOZÁSÁNAK JELZÉSE

(10)

3(10)/3 A részvény átruházását az alapító okirat korlátozza.

Változás időpontja: 2016.05.25.
 Bejegyzés kelte: 2016.06.21.
 Hatályos: 2016.05.25. - ...

5 A NÉVRE SZÓLÓ RÉSZVÉNYEK ADATAI

(10)

5(10)/2 Kettőezer darab tízezer Ft névértékű.

Hatályos: 1998.04.23. - ...

8 A RÉSZVÉNYTÁRSASÁGI HIRDETMÉNYEK KÖZZÉTÉTELE

(10)

8(10)/1 Hirdetmény helye: Céglap.

Hatályos: 1996.09.30. - ...

97 PÉNZÜGYI MODUL

	2015. év	2014. év	2013. év	2012. év	2011. év
Beszámolási időszak	2015.01.01.	2014.01.01.	2013.01.01.	2012.01.01.	2011.01.01.
	-	-	-	-	-
	2015.12.31.	2014.12.31.	2013.12.31.	2012.12.31.	2011.12.31.
	eFt	eFt	eFt	eFt	eFt

Értékesítés nettó árbevétele	158 580	576 948	128 959	114 694	414 875
Üzemi eredmény	6 240	37 266	52 925	-26 491	41 742
Adózás előtti eredmény	36 774	100 742	111 281	2 064	123 657
Mérleg szerinti eredmény	35 139	97 240	106 746	1 425	116 019
Adózott eredmény	35 139	97 240	106 746	1 425	116 019
Eszközök összesen	1 476 971	1 474 426	1 454 565	1 445 710	1 520 464
Befektetett eszközök	260 572	269 723	75 820	77 186	52 062
Forgóeszközök	1 210 815	1 197 296	1 372 122	1 361 426	1 463 248
Pénzeszközök	335 244	357 872	398 478	501 323	618 369
Aktív időbeli elhatárolások	5 584	7 407	6 623	7 098	5 154
Saját tőke	1 107 434	1 072 295	975 055	868 308	866 883
Céltartalékok	35 481	55 828	80 981	148 842	152 096
Kötelezettségek	333 195	345 317	395 550	423 584	500 635
Rövid lejáratú kötelezettségek	328 494	340 868	395 390	423 424	500 635
Hosszú lejáratú kötelezettségek	4 701	4 449	160	160	0
Passzív időbeli elhatárolások	861	986	2 979	4 976	850
Pénzügyi mutatók					
Eladósodottság foka ①	0,23	0,23	0,27	0,29	0,33
Eladósodottság mértéke - Bonitás ①	0,30	0,32	0,41	0,49	0,58
Árbevétel arányos eredmény % ①	22,16	16,85	82,78	1,24	27,96
Likviditási gyorsráta ①	3,45	3,28	3,22	2,98	2,83

Létszám: 14 fő

127 HIRDETMÉNYEK

Elutasító és kijavító végzések
Cégek közlöny
Év : 2003. Kötet: 17. Oldal: 30167.

Fővárosi Bíróság 01 10 044889

Budapesti Építő és Szerelő Részvénytársaság (1139 Budapest,
Lomb utca 32.; [12181344-2-41])

A bíróság a(z) 2003. 03. 05-én hozott végzését hivatalból az
alábbiak szerint javítja (egészíti) ki:

15. *Dr. Mihók András* (an: Tóti Zsuzsanna) 1053 Budapest, Ferenczy
István u. 28.
Törölve: 2002. 12. 05-i hatállyal.
Bejegyezve: 2003. 03. 31.

Elutasító és kijavító végzések
Cégek közlöny
Év : 2008. Kötet: 34. Oldal: 181752.

Ez a közlemény a 2008/34 közlönyben, 181752. oldalon jelent meg.

Fővárosi Bíróság 01 10 044889

Budapesti Építő és Szerelő Zártkörűen Működő Részvénytársaság
(1163 Budapest, Új Kőbánya út 23.; [12181344-2-42])

A bíróság a(z) 2008. 07. 01-én hozott végzését az alábbiak szerint
javítja (egészíti) ki:

9. 4110'08 Épületépítési projekt szervezése.
A változás időpontja: 2008. 05. 29.
4329'08 Egyéb épületgépészeti szerelés.
A változás időpontja: 2008. 05. 29.
4331'08 Vakolás.
A változás időpontja: 2008. 05. 29.
4332'08 Épületasztalos-szerkezet szerelése.
A változás időpontja: 2008. 05. 29.
4333'08 Padló-, falburkolás.
A változás időpontja: 2008. 05. 29.
4334'08 Festés, üvegezés.
A változás időpontja: 2008. 05. 29.
4669'08 Egyéb m.n.s. gép, berendezés nagykereskedelme.
A változás időpontja: 2008. 05. 29.
4673'08 Fa-, építőanyag-, szaniteráru-nagykereskedelem.
A változás időpontja: 2008. 05. 29.
4674'08 Fémáru, szerelvény, fűtési berendezés nagykereskedelme.

A változás időpontja: 2008. 05. 29.
4690'08 Vegyestermékkörű nagykereskedelem.
A változás időpontja: 2008. 05. 29.
6810'08 Saját tulajdonú ingatlan adásvétele.
A változás időpontja: 2008. 05. 29.
6820'08 Saját tulajdonú, bérelt ingatlan bérbeadása, üzemeltetése.
A változás időpontja: 2008. 05. 29.
6831'08 Ingatlanügynöki tevékenység.
A változás időpontja: 2008. 05. 29.
7010'08 Üzletvezetés.
A változás időpontja: 2008. 05. 29.
7120'08 Műszaki vizsgálat, elemzés.
A változás időpontja: 2008. 05. 29.
7711'08 Személygépjármű kölcsönzése.
A változás időpontja: 2008. 05. 29.
7733'08 Irodagép kölcsönzése (beleértve: számítógép).
A változás időpontja: 2008. 05. 29.
Bejegyezve: 2008. 05. 29.
2008. 08. 01.

Cégközlöny

Év : 2009. Kötet: 40. Oldal: .

Ez a közlemény a cég E-aktájában szerepel. Bejegyzés dátuma: 2009. 07. 21.


A Fővárosi Bíróság mint Cégbíróság. Cg.01-10-044889/52 szám
A bíróság a Budapesti Építő és Szerelő Zártkörűen Működő Részvénytársaság (1163 Budapest, Új Kőbánya út 23.; adószáma: 12181344-2-42) cégügyében meghozta az alábbi

V É G Z É S T

A bíróság a 2009. június 22. napján indult változásbejegyzési eljárást megszünteti. A végzés ellen a kézbesítéstől számított 15 (tizenöt) napon belül a Fővárosi Ítéletáblához címzett, de a Fővárosi Bíróságnál, mint Cégbíróságnál 3 (három) példányban benyújtható fellebbezésnek van helye. A fellebbezés első példányára 7.000.-Ft (hétezer forint) eljárási illetéket kell leróni. A Fővárosi Ítéletábla előtti eljárásban a fellebbező fél részére a jogi képviselőt kötelező.

I N D O K O L Á S:

A(z) Budapesti Építő és Szerelő Zártkörűen Működő Részvénytársaság képviselője a 2009.05.21. napján kelt társasági szerződés alapján a Fővárosi Cégbíróságon 2009.06.22. napján változásbejegyzési eljárást kezdeményezett.
A társaság a kérelmet 2009.07.16. napján visszavonta, a legfőbb szerv erre vonatkozó határozatának becsatolása mellett.
A bíróság az eljárást a 2006. évi V. tv. 33. § (3) bekezdés alapján megszüntette.
A bíróság megállapítja, hogy a társaság 15.000,- Ft azaz (tizenötezer forint) eljárási illetéket, amelyet az Itv. 58. § (5) bekezdésében előírtak szerint igényelhet vissza, és

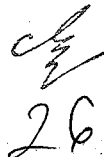

3.000,- Ft közzétételi díjat elektronikus úton megfizetett, amelyet a 22 /2006.IV.18/ IM rendelet 4. § (3) bekezdés és 10. § (2) bekezdés "a" pontja szerint kérhet vissza az Igazságügyi Minisztériumtól.
Budapest, 2009. július 20.

dr. Deák Éva Ágnes s.k.
fővárosi bírósági bíró
A kiadmány hitelélül:

Tiborcz Ildikó
szerkesztő

Az adatok az OPTEN Kft. Cégtár rendszeréből származnak, amely cégek esetén a Cégek közlönyben megjelent hivatalos adatokat tartalmazza, más szervezetek esetén egyéb forrásból származó hivatalos és gyűjtött információk láthatók.

Lekérdezés időpontja: 2016.08.25 09:12
Utolsó feldolgozott Cégek közlöny megjelenési dátuma: 2016.08.23.
Adatbázis utolsó aktualizálási dátuma: 2016.08.25 08:19

OPTEN Kft.©

HITELES
MÁSOLAT

ALÁÍRÁSI CÍMPÉLDÁNY


Alulírott, Szontág László [REDACTED], anyja neve: [REDACTED]
[REDACTED] szám alatti lakos, mint a Budapesti Építő és Szerelő
Zártkörűen Működő Részvénytársaság (székhely: 1163 Budapest, Új Kőbánya út 23.)
vezérigazgatója a céget akként jegyzem, hogy a társaság előírt, előnyomott vagy nyomtatott cégadóvev
alá nevemet önállóan írom az alábbiak szerint:.....


.....
Szontág László

HITELESÍTÉSI ZÁRADÉK

11045/II/128/2014. 0gyszám

Alulírott doktor Gyurics Brigitta, mint doktor Godár Sándor budapesti közjegyző mellett működő
közjegyzőhelyettes tanúsítom, hogy Szontág László [REDACTED], anyja neve:
[REDACTED] szám alatti lakos, aki
személyazonosságát a felmutatott [REDACTED] számú személyazonosító igazolványával, lakcímét a
[REDACTED] számú, lakcímet igazoló hatósági igazolvánnyal igazolta, és tudomásul vette a
tájékoztatást a közjegyzőkről szóló 1991. évi XLII. törvény 122.§ (2)-(10) bekezdéseiben foglaltakról,
vagyis a személyazonosság on-line ellenőrzésére vonatkozó rendelkezésekről, a fenti aláírási
címpéldányt előttem saját kezűleg írta alá.
A személyazonosság on-line ellenőrzése 201403131242836546 adatigénylő űrlap számon megtörtént.
Budapest, 2014. Kettőezer-tizenharmadik évi március hó 13. tizenharmadik napján.

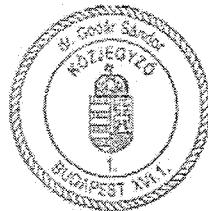


Dr. Gyurics Brigitta
közjegyzőhelyettes