

Budapest Főváros VIII. kerület Józsefvárosi Önkormányzat Képviselő-testületének
Városgazdálkodási és Pénzügyi Bizottsága

Előterjesztő: Gazdálkodási Ügyosztály

33.....sz. napirend

ELŐTERJESZTÉS

A Városgazdálkodási és Pénzügyi Bizottság 2016. november 07-i ülésére

Tárgy: Tulajdonosi hozzájárulás a Dataplex eléréséhez tervezett alépítményi hálózat építéséhez

Előterjesztő: dr. Galambos Eszter ügyosztályvezető
Készítette: Szabó Endre ügyintéző
A napirendet nyilvános ülésen kell tárgyalni.
A döntés elfogadásához egyszerű szavazattöbbség szükséges
Melléklet:
1. Kérelem

Tisztelt Városgazdálkodási és Pénzügyi Bizottság!

I. Tényállás és a döntés tartalmának részletes ismertetése

A CanalCom Kft. (cégjegyzékszám: 01 09 179855; székhely: 1146 Budapest, Abonyi u. 15/A) egy optikai gerinc kábel kiépítését tervezi a Budapest XIII. kerület, Victor Hugo utcában található BIX és a Budapest VIII. kerület, Asztalos Sándor úton található Dataplex épülete között. Megbízásuk alapján a Loxton Kft. (cégjegyzékszám: 1309139729; székhely: 2113 Erdőkertes, Banka utca 6.) készítette a hálózat kiváltás kiviteli terveit. 2015-ben benyújtott kérelmükben a Dataplex oldali – VIII. kerületi ingatlanokat érintő – alépítmény hálózat kiépítéséhez kérték a Budapest Főváros VIII. kerület Józsefvárosi Önkormányzat (a továbbiakban: Önkormányzat) tulajdonosi hozzájárulását.

A Városgazdálkodási és Pénzügyi Bizottság 2015. június 22-i ülésén tárgyalta az előterjesztést és **657/2015. (VI.22.)** számú határozatában – 1 év érvényességi idővel – tulajdonosi hozzájárulását adta a

- Ciprus utca (hrsz.: 38859)
- Asztalos Sándor út (hrsz.: 38836/1)
- Százados út (hrsz.: 38860)

közterületeket érintő optikai hálózat kiépítési munkákhoz.

A kivitelezői egyeztetések elhúzódása miatt a munkálatokat csak az elkövetkezendő időszakban tudják elkezdeni, ezért a Loxton Kft. kérelmet nyújtott be a tulajdonosi hozzájárulás meghosszabbítására (1. számú melléklet).

A tervdokumentációban, a kiépítés nyomvonalában változás nem történt.

II. A beterjesztés indoka

Az előterjesztés tárgyában a döntés meghozatala a Tisztelt Bizottság hatásköre.

III. A döntés célja, pénzügyi hatása

A kivitelezések közterületi megindításához szükséges a tulajdonos Önkormányzat hozzájárulása. A döntésnek Önkormányzatot érintő pénzügyi hatása nincs.

IV. Jogszabályi környezet

A Városgazdálkodási és Pénzügyi Bizottság hatásköre a Budapest Józsefvárosi Önkormányzat vagyonáról és a vagyon feletti tulajdonosi jogok gyakorlásáról szóló 66/2012. (XII.13.) önkormányzati rendelet 17. § (1) bekezdés e) pontján, valamint a Budapest Főváros VIII. kerület Józsefvárosi Önkormányzat Képviselő-

testület és Szervei Szervezeti és Működési Szabályzatáról szóló 36/2014. (XI.06.) önkormányzati rendelet 7. mellékletének 1.4.5. pontján alapul.

Fentiek alapján kérem az alábbi határozati javaslat elfogadását.

Határozati javaslat


A Városgazdálkodási és Pénzügyi Bizottság úgy dönt, hogy Loxton Kft. (cégjegyzékszám: 1309139729; székhely: 2113 Erdőkertes, Banka utca 6.) kérelmére a **657/2015. (VI.22.)** számú határozatában, a Dataplex épület elérhetőségét biztosító optikai hálózat kiépítéséhez adott hozzájárulását- 2017. június 30. érvényeséssel - változatlan tartalommal meghosszabbítja.

Felelős: polgármester
Határidő: 2016. november 07.

A döntés végrehajtását végző szervezeti egység: Gazdálkodási Ügyosztály

A lakosság széles körét érintő döntések esetén javaslata a közzététel módjára
nem indokolt hirdetőtáblán honlapon

Budapest, 2016. november 02.


dr. Galambos Eszter
ügyosztályvezető

KÉSZÍTETTE: GAZDÁLKODÁSI ÜGYOSZTÁLY

LEÍRTA: SZABÓ ENDRE

PÉNZÜGYI FEDEZETET IGÉNYEL / NEM IGÉNYEL, IGAZOLÁS:  

JOGI KONTROLL: 

ELLENŐRIZTE:




DR. MÉSZÁR ERIKA
ALJEGYZŐ

2016.11.02.

BETERJESZTÉSRE ALKALMAS:

JÓVÁHAGYTA:

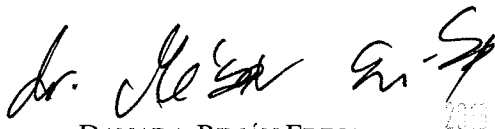

DANADA-RIMÁN EDINA
JEGYZŐ

2016.11.02.

SOÓS GYÖRGY

A VÁROSGAZDÁLKODÁSI ÉS PÉNZÜGYI BIZOTTSÁG ELNÖKE





LOXTON KFT.
2113 Erdőkertes, Banka utca 6.
Tel.: (36-30) 420-78-63
Fax.: (36-28) 786-393
E-mail: loxton@loxton.hu

Budapest Főváros VIII. kerület
Józsefvárosi Önkormányzat
1082 Budapest, Baross utca 63-67.

Tárgy: Budapest VIII. kerület Asztalos Sándor utca – Ciprus utca csatorna kiállások
tervezése a Dataplexbe való beálláshoz

Tisztelt Cím!

Cégünk a CanalCom Kft. megbízása alapján elkészítette a fenti tárgyú optikai hálózat kiviteli tervdokumentációját, melyhez megkaptuk közútkezelői és tulajdonosi hozzájárulásukat. Az engedély feltétele volt, hogy a munkálatokat 2016.06.24-ig el kell végezni. Azonban a kivitelezővel elhúzódott egyeztetések miatt később tudják megkezdeni a munkát, így az Önök által előírt határidőt nem tudtuk tartani, a munkálatok csak ezek után fognak kezdődni.

A tervdokumentációban változás nem történt, a tervezett nyomvonal a korábban beadott helyszínrajzok alapján fog megépülni.

A korábban kiadott engedélyek iktatószámai:
Közútkezelői hozzájárulás: 08-428/2015
Tulajdonosi hozzájárulás: 16-926/2015


Ennek alapján kérnénk a határidejük meghosszabbítását, a kivitelezés várható befejezési időpontja legkésőbb 2017.05.01.



Az elkészült hozzájárulásukat a fent megadott címre szíveskedjenek küldeni.

Tisztelettel:


LOXTON Kft.
2113 Erdőkertes, Banka u. 6.
Adószám: 12924336 2-12
Bankszámla szám:
10103635-16458100-01003000
Visnovszky Péter
Loxton Kft.
Tervező
30/420-7863

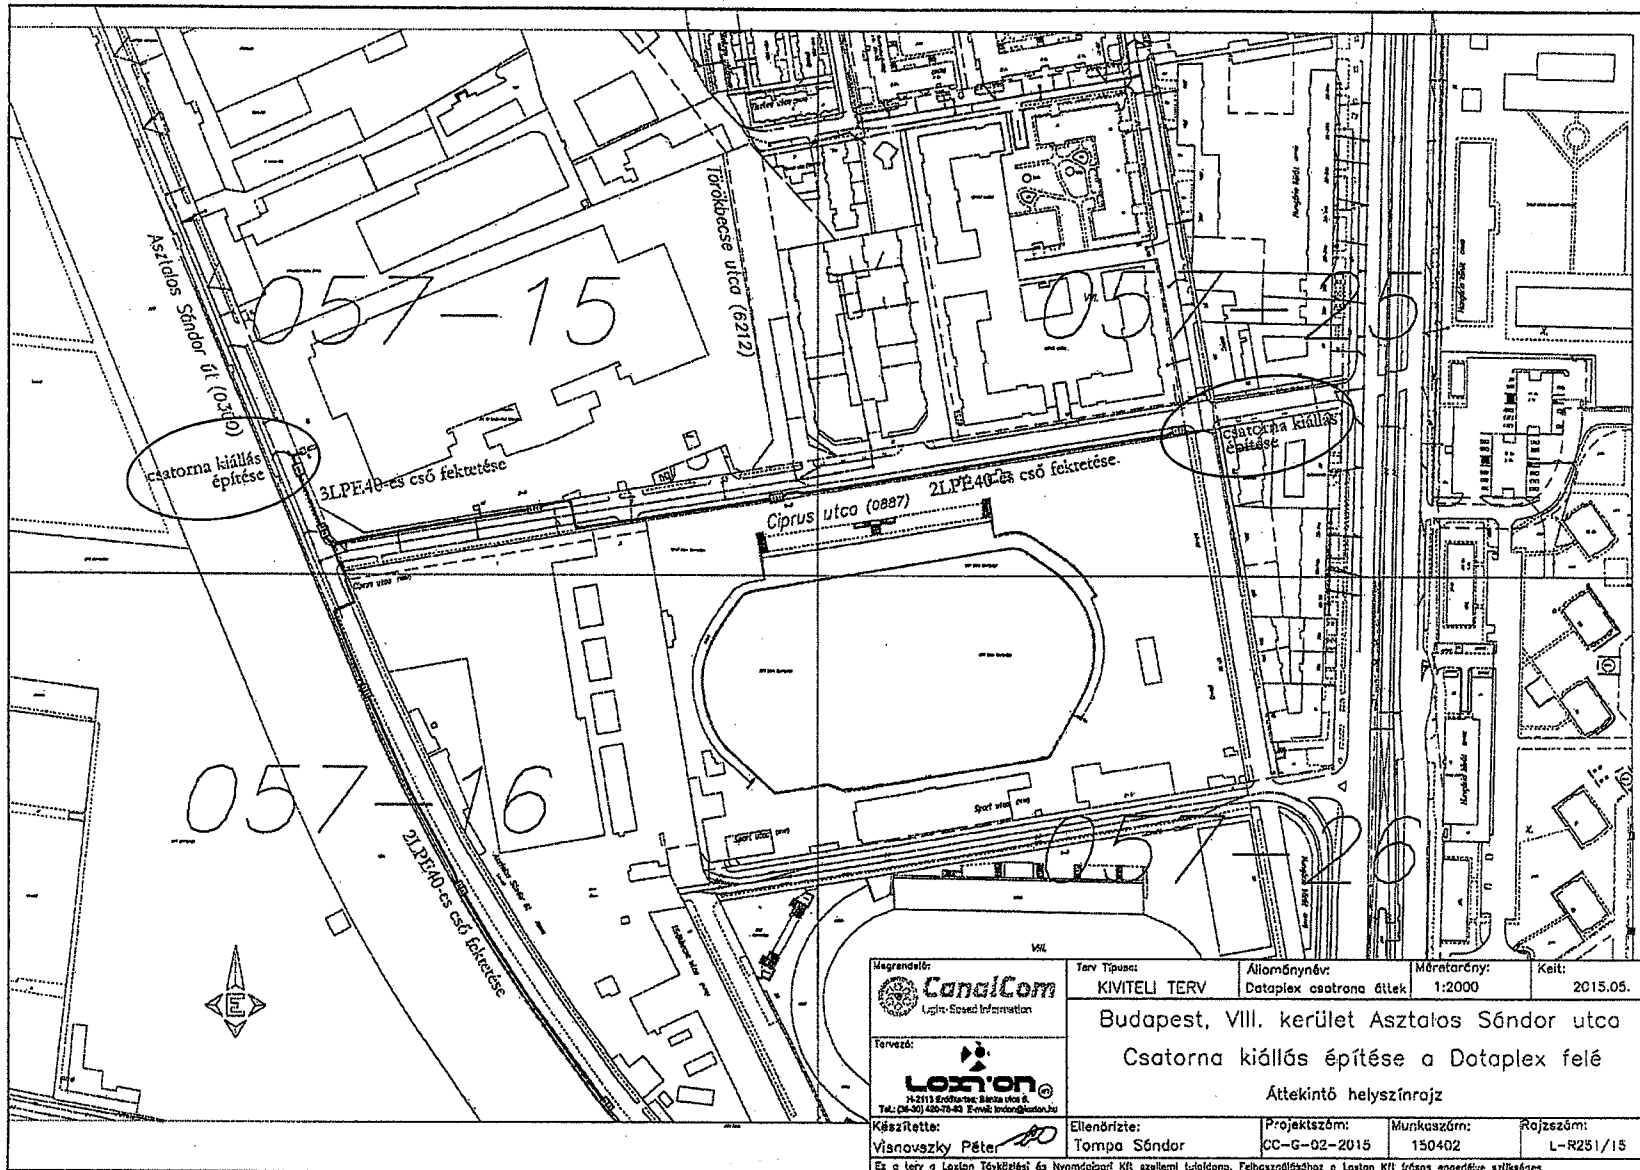Budapest, 2016.10.25.



Megrendelő:  CanalCom Utility-Sector Information	Terv Típusa: KIVITELI TERV	Alföldnyelv: Dataplex csatorna építék	Méretarány: 1:2000	Kelet: 2015.05.
Tervező:  Loxion 142113 Csótornas utca 10. sz. á. Tel: (06-30) 480-70-43 E-mail: info@loxion.hu	Budapest, VIII. kerület Asztalos Sándor utca Csatorna kiállás építése a Dataplex felé Áttekintő helyszínrajz			
Készítette: Vianovszky Péter	Ellenőrizte: Tompa Sándor	Projektszám: CC-G-02-2015	Munkaszám: 150402	Rajzszám: L-R251/15
Ez a terv a Loxion Tervezési és Nyomdai Kft. szellemi tulajdona. Felhasználásához a Loxion Kft. írásos engedélye szükséges.				

Handwritten signature/initials