

Városrendezési kkt.  
1013. Bp. Attila u 13.  
Munka száma: 114./2016  
Adatszolgáltatás iktatószáma: 7206/5178/2016


2. sz. melléklet  
az 1165/2016. (XI.21.) sz.  
VPB határozat melléklete

**T-88395**  
Budapest III. ker.  
Belterület

## VÁLTOZÁSI VÁZRAJZ

36216 és 36217 helyrajzi számú földrésztetek egyesítéséről és megosztásáról

Méretarány: 1:1000

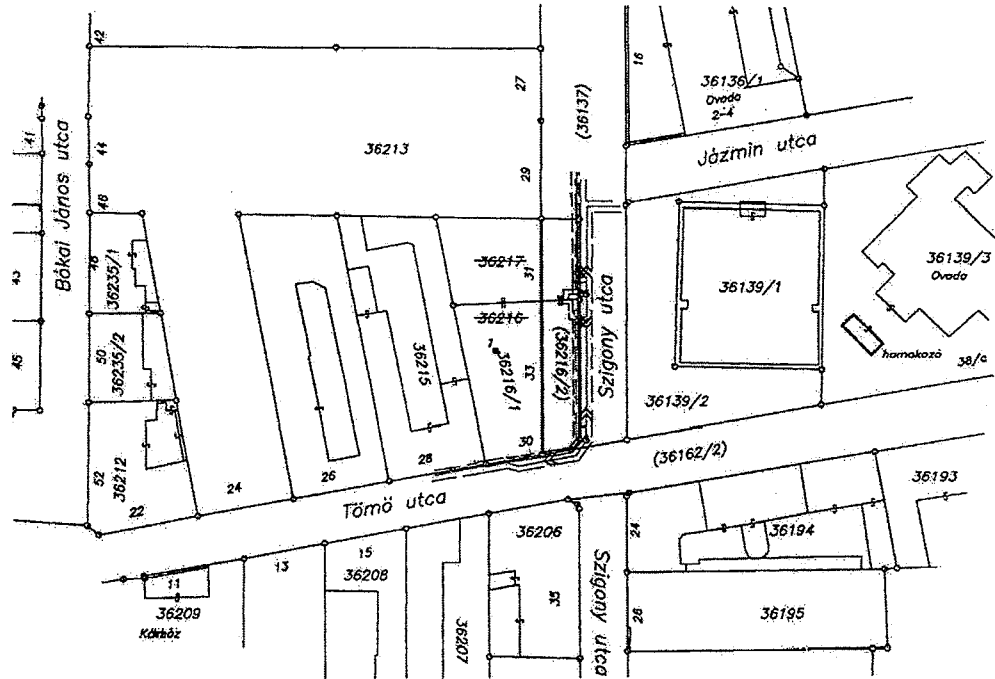

Címkoordináták		
Psz	Y	X
1	652439	237925

Változás előtti állapot						Változás utáni állapot							megjegyzés
Hrsz	alrészlet		terület		A	Hrsz	alrészlet		terület		A	Szolgalmi és egyéb jogok	
	j	művelési ág	m	ha, m <sup>2</sup>			K	j	művelési ág	m			
1	2	3	4	5	6	7	8	9	10	11	12	13	14
36216		Kivett beépítetlen terület		0.0632	0	36216/1		Kivett beépítetlen terület		0.0741	0	VezetékJog 6 m <sup>2</sup> területre VMB-117/2012. Jogosult ELMŰ Hálózati kft. 1132. Váci út 72-74.	
36217		Kivett beépítetlen terület		0.0429	0	(36216/2)		Kivett közterület		0.0320	0	VezetékJog 50 m <sup>2</sup> területre VMB-117/2012. Jogosult ELMŰ Hálózati kft. 1132. Váci út 72-74. VezetékJog 80 m <sup>2</sup> területre VB-24/2016. Jogosult ELMŰ Hálózati kft. 1132. Váci út 72-74.	
Összesen:				0.1061	0					0.1061	0		

A birtokhatár-rendezés akaratunknak megfelelően történt:

Budapest, 2016. október 9.

Készítő és a minőséget tanúsító földmérő:

Városrendezési, Házhelyalakítási,  
Tervezési Kkt.  
Budapest, I. Attila út 13. IV/8.

*Gál Ferenc*

Ing.rend.min.sz.: 0544/1990.  
Kamarai szám: GD-T 01-3585  
Földmérő igazolvány sz.: 2678

**GÁL FERENCNÉ**  
FÖLDMÉRŐ MÉRŐK  
1013 Bp., Attila út 13. IV/8.  
IFM: 0544/1990

Ingatlanyilvántartási átvezetését sorrendben megelőzi a ..... ikt. sz. épületbontási változási vázrajz átvezetése.

A helyrajzi számozás és a területszámítás helyes. Ez a záradék a kelteztől számított egy évig hatályos, későbbi felhasználás előtt a vázrajzot újra záradékolni kell.

Budapest, 2016. .... hó .... nap

P.H. Záradékoló: .....  
Ing.rend.min.sz.:

*[Handwritten signature]*