

Budapest Főváros VIII. kerület Józsefvárosi Önkormányzat Képviselő-testületének
Városgazdálkodási és Pénzügyi Bizottsága

Gazdálkodási Ügyosztály

23..... sz. napirend

ELŐTERJESZTÉS

A Városgazdálkodási és Pénzügyi Bizottság 2016. november 28-i ülésére

Tárgy: Tulajdonosi hozzájárulás Budapest VIII. kerület, Illés utca 10. szám alatti ingatlan villamos- energia ellátó földkábel létesítéséhez

Előterjesztő: dr. Galambos Eszter ügyosztályvezető

Készítette: Szabó Endre ügyintéző

A napirendet nyilvános ülésen kell tárgyalni.

A döntés elfogadásához egyszerű szavazattöbbség szükséges

Melléklet:

1. Kérelem
2. Nyomvonalrajz

Tisztelt Városgazdálkodási és Pénzügyi Bizottság!

I. Tényállás és a döntés tartalmának részletes ismertetése

Az ELMŰ Hálózati Kft. (cégjegyzékszám: 01 09 874142, 1132 Budapest, Váci út 72–74.) elkészítette a Budapest VIII. kerület, Illés utca 10. számú ingatlan villamosenergia ellátását szolgáló földkábeles csatlakozóvezeték létesítésének kiviteli tervét, melyhez kéri a Budapest Főváros VIII. kerület Józsefvárosi Önkormányzat (a továbbiakban: Önkormányzat) tulajdonosi hozzájárulását (1. számú melléklet).

A tervezett csatlakozó földkábelt az Illés utcában haladó kiefeszültségű földkábel hálózatra csatlakoztatják „T” kötéssel. Az ingatlan előtti járdában haladó meglévő hálózati kábelt feltárják és rákötés után az Illés utca 10. számú ingatlan telekhatár vonalában elhelyezett elosztószekrénybe vezetik.

A kábelfektetéssel érintett terület aszfalt burkolatú járda. Tekintettel a terület sűrű közműhálózatára csak kézi földmunkával – 0,6 m mélyen, 0,3 m nyomvonal hosszúságban – tervezik a kábelfektetést.

A kérelemben és a dokumentációban részletezett Illés utca (hrszt: 35866) járdaszakasza az Önkormányzat tulajdonában áll, így az engedélyezéshez szükséges a tulajdonos Önkormányzat hozzájárulása.

II. A beterjesztés indoka

Az előterjesztés tárgyában a döntés meghozatala a Tisztelt Bizottság hatásköre.

III. A döntés célja, pénzügyi hatása

Az engedélyezéshez, illetve a közterületi kivitelezések megindításához szükséges a tulajdonos Önkormányzat hozzájárulása.

A tulajdonosi döntésnek Önkormányzatunkat érintő pénzügyi hatása nincs.

IV. Jogszabályi környezet

A Városgazdálkodási és Pénzügyi Bizottság hatásköre a Budapest Józsefvárosi Önkormányzat vagyonáról és a vagyon feletti tulajdonosi jogok gyakorlásáról szóló 66/2012. (XII.13.) önkormányzati rendelet 17. § (1)

bekezdés e) pontján, valamint a Budapest Főváros VIII. kerület Józsefvárosi Önkormányzat Képviselő-testület és Szervei Szervezeti és Működési Szabályzatáról szóló 36/2014. (XI.06.) önkormányzati rendelet 7. mellékletének 1.4.5. pontján alapul.

Fentiek alapján kérem az alábbi határozati javaslat elfogadását.

Határozati javaslat

A Városgazdálkodási és Pénzügyi bizottság úgy dönt, hogy tulajdonosi hozzájárulását adja az ELMŰ Hálózati Kft. által, Budapest VIII. kerület, Illés utca 10. szám alatti ingatlan villamosenergia ellátását biztosító földkábeles csatlakozóvezeték létesítéséhez, az alábbi feltételekkel és kikötésekkel:

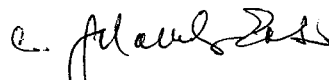
- a. jelen tulajdonosi hozzájárulás a beruházót nem mentesíti az építéshez szükséges egyéb szakhatósági és hatósági engedélyek beszerzése alól,
- b. a tulajdonosi hozzájárulás az önkormányzati tulajdonú Illés (hrs: 35866) utca járdaszakaszára terjed ki,
- c. a beruházónak (építtetőnek) a közútkezelői és munkakezdési (burkolatbontási) hozzájárulást a vonatkozó rendelet (19/1994. (V.31.) KHVM rendelet) szerinti melléletek csatolásával a Budapest Főváros VIII. kerület Polgármesteri Hivatal Hatósági Ügyosztály Építésügyi Irodájától előzetesen meg kell kérni, és az abban foglaltakat maradéktalanul be kell tartani,
- d. kötelezi a kivitelezőt az érintett járdaszakasz megfelelő minőségben történő helyreállítására, melyre a beruházó/kivitelező közösen 5 év garanciát vállal:
 - a bontással érintett Illés utca járda burkolatát az alábbi réteggrenddel kell helyreállítani, szerkezeti rétegenként 20-20 cm átlapolással:
 - 3cm vtg. MA-4 öntött sétányaszfalt (**a járda teljes szélességében**)
 - 15cm vtg. C8/10-32/F stabilizált útalap
 - 15cm vtg. fagyálló homokos kavics ágyazat Trq 95% (más anyaggal nem helyettesíthető)
- e. az engedélyes köteles a munkák (helyreállítás) elkészültéről a közterület tulajdonosát írásban értesíteni,
- f. jelen tulajdonosi hozzájárulás csak az engedélyező szervek, szakhatóságok előírásainak maradéktalan betartásával, a döntés napjától számított 1 évig érvényes.

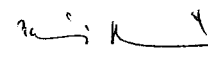
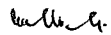


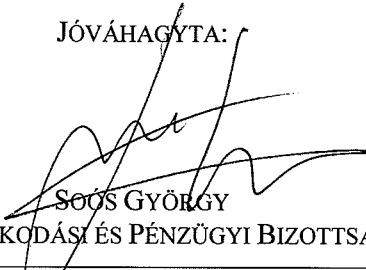
Felelős: polgármester
Határidő: 2016. november 28.

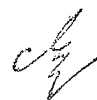
A döntés végrehajtását végző szervezeti egység: Gazdálkodási Ügyosztály

A lakosság széles körét érintő döntések esetén javaslata a közzététel módjára
nem indokolt hirdetőtáblán honlapon

Budapest, 2016. november 22.


dr. Galambos Eszter
ügyosztályvezető

| | |
|--|--|
| KÉSZÍTETTE: GAZDÁLKODÁSI ÜGYOSZTÁLY | |
| LEÍRTA: SZABÓ ENDRE | |
| PÉNZÜGYI FEDEZETET IGÉNYEL / <u>NEM IGÉNYEL</u> , IGAZOLÁS:  | |
| JOGI KONTROLL:  | |
| ELLENŐRIZTE: | |
|  DR. MÉSZÁR ERIKA ALJEGYZŐ 2016. 11. 22. | |
| BETERJESZTÉSRE ALKALMAS: | JÓVÁHAGYTA: |
|  DANADA-RIMÁN EDINA JEGYZŐ 2016. 11. 22. |  SOÓS GYÖRGY A VÁROSGAZDÁLKODÁSI ÉS PÉNZÜGYI BIZOTTSÁG ELNÖKE |



1. számú melléklet

ford
ELMŰ Hálózati Kft.

Szabó E
2016. 11. 15. *zfr*

2015 NOV 11 11:20:30/2016
Köz
Budapest Főváros VIII. kerület Józsefvárosi
Önkormányzat
1082 Budapest, Baross utca 63-67.

ELMŰ Hálózati Kft.
Tervezeték osztály, Tervező üzem

Levélcím: 1399 Budapest Pf. 673.

Ügyintéző: Freiler Zsolt
Tel.: 06 1/238-3193
Mobil: 06 20/420-3535
E-mail: zsolt.freiler@elmu.hu
Ikt. szám: 63052003/3380/2016/TE/FZS

Tárgy: Budapest VIII. kerület, Illés utca 10. szám alatti ingatlan villamosenergia-ellátása

Tisztelt Címzett!

Társaságunk elkészítette a tárgyban megjelölt munkához tartozó kiviteli terveket. A tervezett nyomvonal érinti az önkormányzati tulajdonban lévő Illés utca menti aszfaltjárdát a **35866 hrsz-on**. Kérjük, hogy a mellékelt tervdokumentációk alapján a tulajdonosi és közútkezelői hozzájárulást megadni szíveskedjenek.

Kérjük, válaszukat a **1399 Budapest Pf. 673.** levélcímünkre szíveskedjenek megküldeni.

Közreműködésüket megköszönve, **üdvözlettel!**

Zsolt Freiler
Freiler Zsolt
Felelős tervező

Gál Zoltán
Gál Zoltán
Ellenőr

Budapest, 2016. november 4.

Melléklet:

-2 pld tervdokumentáció

ELMŰ Hálózati Kft.

1132 Budapest
Váci út 72-74.

Bejegyezte:
Fővárosi Bíróság
mint Cégbíróság

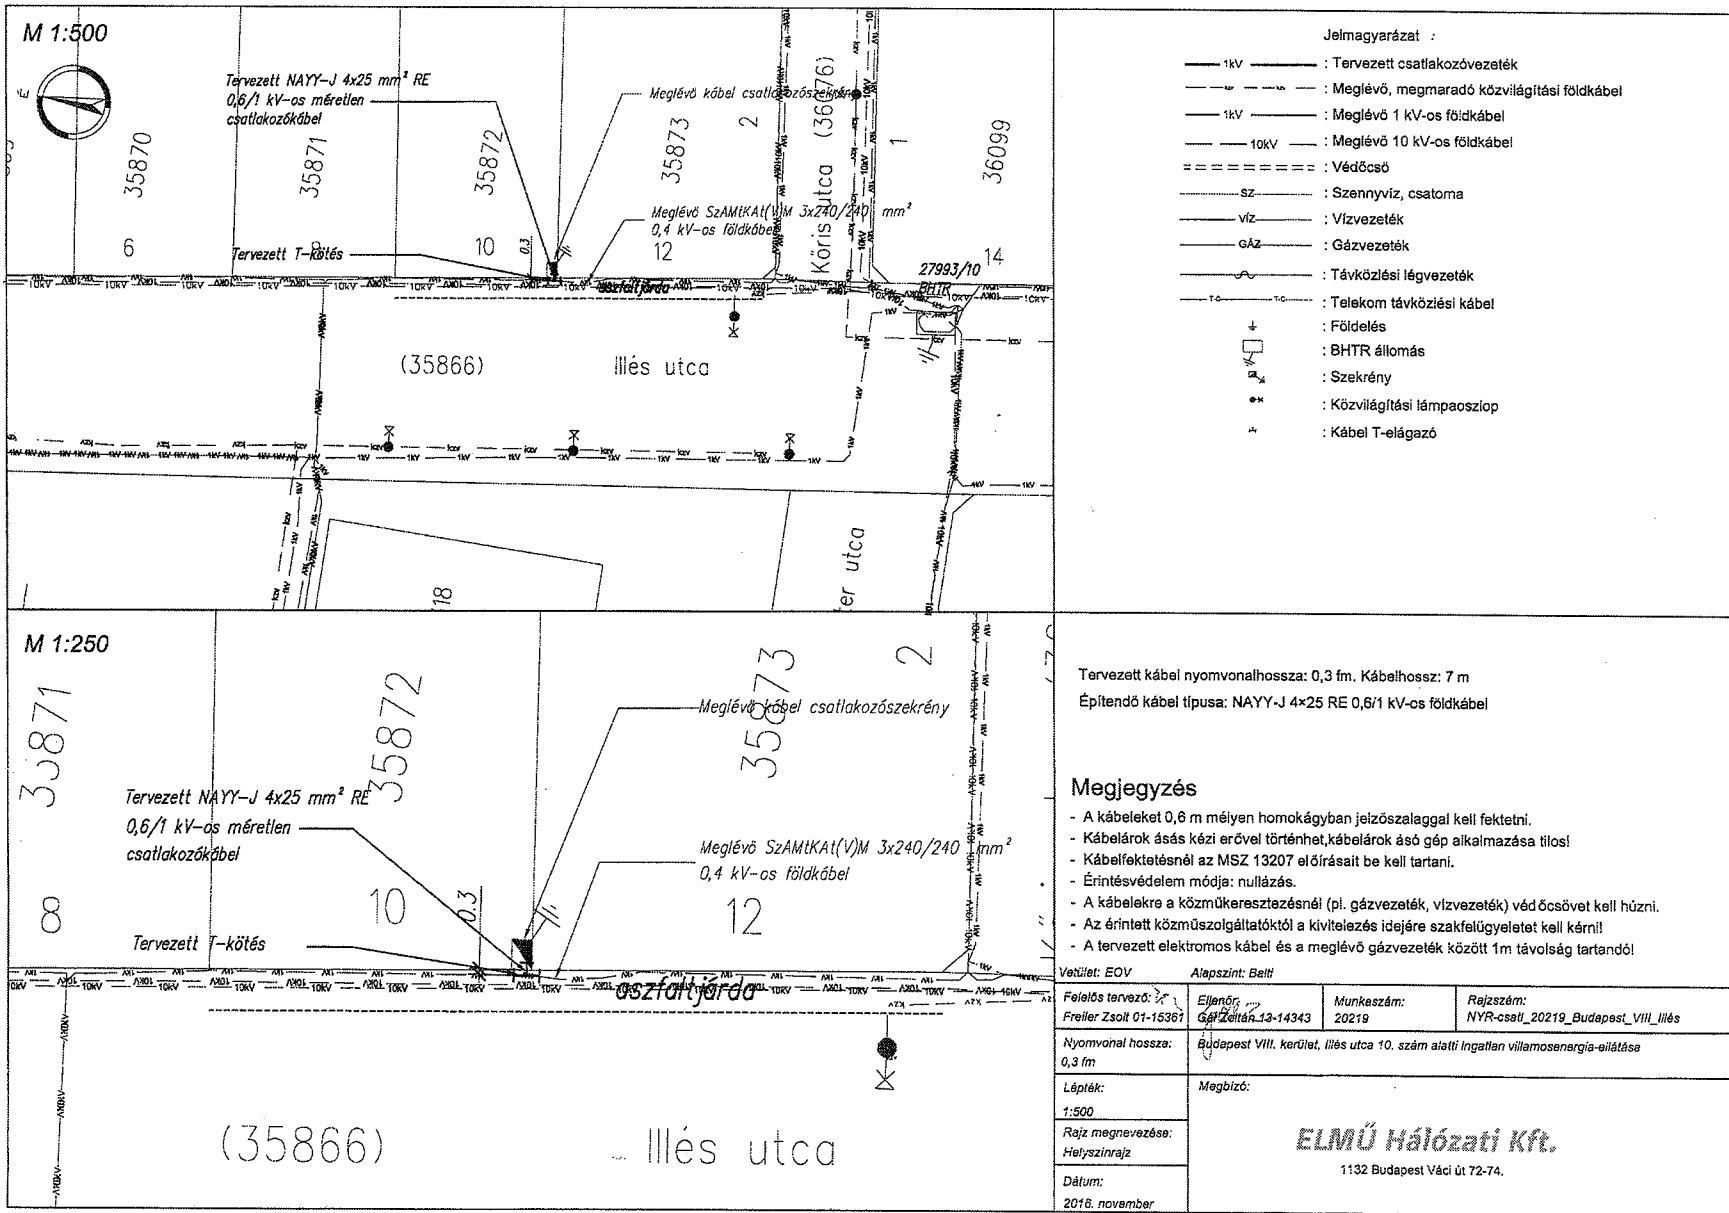
Cégjegyzékszám:
01-09-874142

ELMŰ - ÉMÁSZ TÁRSASÁGCSOPORT

zfr

2. számú melléklet

ch



- Jelmagyarázat :
- 1kV — : Tervezett csatlakozóvezeték
 - 1kV — : Meglévő, megmaradó közvilágítási földkábel
 - 1kV — : Meglévő 1 kV-os földkábel
 - 10kV — : Meglévő 10 kV-os földkábel
 - ≡≡≡≡≡≡ : Védőcső
 - sz — : Szennyvíz, csatorna
 - víz — : Vízvezeték
 - GÁZ — : Gázvezeték
 - — : Távközlési légvezeték
 - TC — : Telekom távközlési kábel
 - + : Földelés
 - : BHTR állomás
 - : Szekrény
 - x : Közvilágítási lámpaoszlop
 - + : Kábel T-elágazó

Tervezett kábel nyomvonalhossza: 0,3 fm. Kábelhossz: 7 m
Építendő kábel típusa: NAYY-J 4x25 RE 0,6/1 kV-os földkábel

- Megjegyzés**
- A kábeleket 0,6 m mélyen homokágyban jelzőszalaggal kell fektetni.
 - Kábelárok ásás kézi erővel történhet, kábelárok ásó gép alkalmazása tilos!
 - Kábel fektetésnél az MSZ 13207 előírásait be kell tartani.
 - Érintésvédelem módja: nullázás.
 - A kábelekre a közműkereszteszésnél (pl. gázvezeték, vízvezeték) védőcsövet kell húzni.
 - Az érintett közüzemszolgáltatóktól a kivitelezés idejére szakfelügyeletet kell kérni!
 - A tervezett elektromos kábel és a meglévő gázvezeték között 1m távolság tartandó!

| | | | | | |
|--------------------------------|--|--------------------------------|------------------------------|------------------|---|
| Vetület: EOV | Alapszint: Belső | Előíró: Freiler Zsolt 01-15367 | Előírás: Gázvezeték 13-14343 | Munkaszám: 20219 | Rajzszerkesztő: NYR-csati_20219_Budapest_VIII_illés |
| Nyomvonalhossza: 0,3 fm | Budapest VIII. kerület, Illés utca 10. szám alatti ingatlan villamosenergia-ellátása | | | | |
| Lépték: 1:500 | <p style="text-align: center;">ELMŰ Hálózati Kft.</p> <p style="text-align: center;">1132 Budapest Váci út 72-74.</p> | | | | |
| Rajz megnevezése: Helyszínrajz | | | | | |
| Dátum: 2016. november | | | | | |