

A tagsági jogviszony kezdete: 2013.05.15.

Változás időpontja: 2014.02.03.

Bejegyzés kelte: 2014.03.05.

Hatályos: 2014.02.03. - ...

97 PÉNZÜGYI MODUL

	2015. év	2014. év	2013. év	2012. év	2011. év
Beszámolási időszak	2015.01.01. - 2015.12.31.	2014.01.01. - 2014.12.31.	2013.05.27. - 2013.12.31.	Nincs adat.	Nincs adat.
	eFt	eFt	eFt	eFt	eFt
Értékesítés nettó árbevétele	639 588	425 179	165 685	Nincs adat.	Nincs adat.
Üzemi eredmény	29 160	14 413	-6 290	Nincs adat.	Nincs adat.
Adózás előtti eredmény	29 558	14 093	-6 329	Nincs adat.	Nincs adat.
Mérleg szerinti eredmény	11 084	13 227	-6 329	Nincs adat.	Nincs adat.
Adózott eredmény	28 584	13 227	-6 329	Nincs adat.	Nincs adat.
Eszközök összesen	71 526	19 259	16 263	Nincs adat.	Nincs adat.
Befektetett eszközök	14 023	1 610	1 333	Nincs adat.	Nincs adat.
Forgóeszközök	56 264	17 649	14 930	Nincs adat.	Nincs adat.
Pénzeszközök	30 887	94	180	Nincs adat.	Nincs adat.
Aktív időbeli elhatárolások	1 239	0	0	Nincs adat.	Nincs adat.
Saját tőke	18 233	6 949	-6 279	Nincs adat.	Nincs adat.
Céltartalékok	0	0	0	Nincs adat.	Nincs adat.
Kötelezettségek	53 092	12 310	22 542	Nincs adat.	Nincs adat.
Rövid lejáratú kötelezettségek	47 639	12 310	22 542	Nincs adat.	Nincs adat.
Hosszú lejáratú kötelezettségek	5 453	0	0	Nincs adat.	Nincs adat.
Passzív időbeli elhatárolások	201	0	0	Nincs adat.	Nincs adat.

Pénzügyi mutatók

Eladósodottság foka ①	0,74	0,64	1,39	Nincs adat.	Nincs adat.
Eladósodottság mértéke - Bonitás ①	2,91	1,77	-3,59	Nincs adat.	Nincs adat.
Árbevétel arányos eredmény % ①	4,47	3,11	-3,82	Nincs adat.	Nincs adat.
Likviditási gyorsráta ①	0,92	0,53	0,14	Nincs adat.	Nincs adat.

Létszám: 7 fő**127 HIRDETMÉNYEK**

Cégekivonat

Év : 2013. Kötet: 43. Oldal: 2323285.

*Ez a közlemény a cég E-aktájában szerepel. Bejegyzés dátuma: 2013. 05. 27.*Fővárosi Törvényszék Cégbírósága
Cg.01-06-786837/6.**V É G Z É S**

A Fővárosi Törvényszék Cégbírósága a(z) Nyolcpipa Betéti Társaság (1061 Budapest, Jókai tér 8. 2. em. 5.; adószáma: 24365224-2-42) cégügyben a kérelmező 2013. május 27. napján érkezett ismételt kérelmének helyt ad és a Fővárosi Törvényszék Cégbírósága Cg.01-06-786837/4 sorszámú végzését hatályon kívül helyezi.
A végzés ellen fellebbezésnek nincs helye.

Budapest, 2013. május 27.

Jónás Mónika s.k.
ügyintéző
A kiadmány hitelélül:

Jónás Mónika
ügyintéző

Az adatok az OPTEN Kft. Cégtár rendszeréből származnak, amely cégek esetén a Cégekivonatban megjelent hivatalos adatokat tartalmazza, más szervezetek esetén egyéb forrásból származó hivatalos és gyűjtött információk láthatók.

Lekérdezés időpontja: 2017.02.14 08:45

Utolsó feldolgozott Cégek közlöny megjelenési dátuma: 2017.02.11.

Adatbázis utolsó aktualizálási dátuma: 2017.02.14 08:41

OPTEN Kft. ©

MEGHATALMAZÁS

Alulírott **Dr. Huszár Péter** (születési helye és ideje: [REDACTED] a.n.: [REDACTED], szig.szám: [REDACTED], lakcím: [REDACTED]),
a **Nyolcpipa Bt.** (1061 Budapest, Jókai tér 8., Céggjegyzék szám: 01-06-786837,
Adószáma: 24365224-2-4) nevében


m e g h a t a l m a z o m

Tanczár Katalint (születési helye és ideje: [REDACTED] a.n.: [REDACTED], szig.szám: [REDACTED]), [REDACTED] alatti lakost, hogy a cég nevében a Józsefvárosi Önkormányzat tulajdonjogában lévő közterület használatának ügyében teljes körűen eljárjon. Jelen meghatalmazás 2017. január 10-től január 31-ig hatályos.

Kelt: Budapest, 2017. 01. 13


dr. Huszár Péter
(meghatalmazó)


Nyolcpipa Bt.
1061 Bp. Jókai tér 8.
Asz.: 24365224-2-42
11706023-20013327

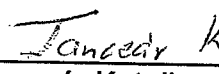
Tanczár Katalin
(meghatalmazott)



ALÁÍRÁS MINTA

Alulírott, dr. Huszár Péter Tamás (születési neve: Huszár Péter Tamás, anyja neve: Marinésák Marianna, születési helye, ideje: Budapest, 1985.11.16.) 1158 Budapest, József Attila utca 43. szám alatti lakos, mint a Nyolcpipa Betéti Társaság (székhelye: 1061 Budapest, Jókai tér 8. 2/5. cégjegyzékszám: Cg. 01-06-786837, adószáma: 24365224-2-42) képviselője a társaságot akként jegyzem, hogy a társaság kézzel, vagy géppel előírt, előnyomott vagy nyomtatott cégneve fölé nevémet ondlóan trom az alábbiak szerint.



dr. Huszár Szabó Ildikó ügyvéd
BÜK 19272


Tamásítom, hogy dr. Huszár Péter Tamás (születési neve: Huszár Péter Tamás, anyja neve: [REDACTED] születési helye, ideje: [REDACTED] szám alatti lakos, aki személyazonosságát a [REDACTED] számu személyazonosító igazolványával igazolta, ezt az okiratot a mai napon előítem saját kezűleg írta alá.

Kelt: Budapest, 2014.02.03. napján.

Nyilatkozom, hogy az aláírás-minta hitelesítést a változásbejegyzési eljárás során láttam el ellenjegyzéssel. Ezen általam ellenjegyzett aláírás-minta a változásbejegyzési kérelem mellékletét képezi. A változásbejegyzési kérelem alapját képező létesítő okirat módosítását is én készítettem és láttam el ellenjegyzéssel. Így a jelen aláírás-minta megfelel a cégnyilvánosságról, a bírósági cégeljárásról és a végelszámolásról szóló 2006. évi V. tv. 9.§-ban írt feltételeknek.

Dr. Huszár Szabó Ügyvédi Iroda
Dr. Huszár Szabó Ildikó
1147 Bp. Lőcse u. 98.
Telefon: 06 20 567 963

dr. Huszár Szabó Ildikó
ügyvéd

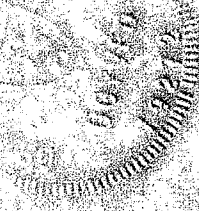

2/54

K É R E L E M

2014 JAN 23
7728/2014
Boros Ákos

a Józsefvárosi Önkormányzat tulajdonában lévő közterület használatához
Kérjük a nyomtatványt olvashatóan, nyomtatott betűvel kitölteni!

Gazdasági társaságok, egyéni cég, társadalmi és egyéb szervezetek esetében:

Kérelmező neve: telefon:

Kapcsolattartó ügyintéző neve: telefon:

e-mail cím:

Székhelye: irsz.: [][][][] helység: (u., tér): szám:

Cégjegyzék szám/ Nyilvántartási szám:

Bankszámlaszáma: [][][][][][][][][] - [][][][][][][][][][]

Adószáma: [][][][][][][][][] - [][][] - [][][]

Józsefvárosi Polgármesteri Hivatal
Közterület-használati kérelem
Ékezet: Száma:
2014 JAN 23
Működési terület: Előző szám:
1 Boros Ákos

Egyéni vállalkozás esetében:

Kérelmező neve: Rosta Marianna telefon: 30/69 362 8431

Lakcíme: irsz.: 2081 helység: Piliscsaba (u., tér): Kassuth L szám: 8

e-mail cím: rendezvenytech@gmail.com

Vállalkozó nyilvántartási száma: 43869833

Adószáma: 64174520 - 23 - 3

Bankszámlaszáma: 10102093 - 64306800 - 01004001

Magánszemélyek esetében:

Kérelmező neve: telefon:

Lakcíme: irsz.: [][][][] helység: (u., tér): szám:

Születési helye: ideje: [][][] év [][] hó [][] nap, anyja neve:

e-mail cím:

Megjegyzés: Fenti adatok közlése a közterület-használati kérelmek elbírálásához, valamint a közterület-használati hozzájárulásban foglaltak ellenőrzéséhez szükségesek. Az adatokat a Polgármesteri Hivatal Gazdálkodási, illetve Közterület-felügyeleti Ügyosztálya kezeli az információs önrendelkezési jogról és az információszabadságról szóló 2011. évi CXII. törvény alapján.

Közterület-használat ideje: 2014. év 03. hó 14. naptól - 2014. év 04. hó 23. napig

(Több időpont-, helyszín esetén kérünk listát mellékelni!)

Közterület-használat célja: Street food vásár

Kérelemmel érintett közterület nagysága: 40 m²/db

Közterület helye: Budapest, VIII. kerület Baross u. (Szabó Ervin tér)

.....(utca, tér).....szám előtti: járdán, úttesten, zöldterületen vagy

Megjegyzés (Egyéb tény, körülmény, LEVELEZÉSI CÍM, amennyiben a fenti adatoktól eltér, stb.):

.....
.....
.....
.....

Kérjük a túloldalon jelzett mellékleteket csatolni, és a kérelemnyomtatványt **aláírni** szíveskedjék!

Ákos

A kérelmező tudomásul veszi, hogy

- a kérelem benyújtása nem jogosítja fel a közterület használatára,
- a Józsefvárosi Önkormányzat tulajdonában lévő közterületek használatáról és használatának rendjéről szóló 18/2013. (IV. 24.) önkormányzati rendelet 17. § (1) bekezdése szerint a közterület használatáért közterület-használati díjat köteles fizetni,
- a közterületen kizárólag a kereskedelmi tevékenységek végzésének feltételeiről szóló 210/2009. (IX.29.) Kormányrendelet 12. § (1) bekezdése alapján a rendelet 5. mellékletében meghatározott termékek árusíthatók.

A kérelemhez a kérelmezőnek az alábbi melléleteket kell csatolnia: (A csatolt mellékletet kérjük X-el jelölni)

1. A közterületen folytatni kívánt tevékenység gyakorlására feljogosító egyszerű okirat másolatát: - egyéni vállalkozás esetén: vállalkozói igazolványt, - gazdasági társaság, egyéni cég esetén: 30 napnál nem régebbi cégkivonatot, aláírási címpéldányt, - társadalmi és egyéb szervezetek esetében: a nyilvántartásba-vételüket igazoló okiratot, - őstermelők esetén őstermelői igazolványt. - vendéglátó terasz létesítése esetén, az azt üzemeltetni kívánó kereskedelmi/vendéglátó egység érvényes bejelentés köteles kereskedelmi tevékenység bejelentését igazoló dokumentumot vagy a Működési Engedélyt	
2. Az igényelt területre vonatkozó helyszínt ábrázoló vázlatot, amelyen szerepelnie kell a környező utcáknak is. A vázlaton az igényelt területnek - a szükséges méretekkel - úgy kell szerepelnie, hogy annak nagysága, elhelyezkedése egyértelműen megállapítható legyen (TERASZ, PAVILON ESETÉN: annak szélessége, hosszúsága; a terasz, pavilon szélének az épület homlokzati falától és a járda szélétől való távolsága; terasz esetén annak az üzletnek a bejáratától való távolsága, amelyikhez tartozik; méterben mérve).	
3. Az elhelyezni kívánt építmény, létesítmény, berendezés műszaki leírását és terveit; <i>teraszkérelmekhez a helyszín fotóját is csatolni szükséges.</i>	
4. Meglévő létesítményre vonatkozó közterület-használati hozzájárulás megújítása esetén – városképvédelmi szempontok figyelembevételére miatt – fényképfelvételt kell becsatolni.	
5. <i>Építési engedélyhez kötött építmény esetében vagy építési munkálatokkal összefüggő közterület-használat esetében az építetettől kapott meghatalmazást és a jogszabályban előírt esetekben a jogerős építésügyi hatósági engedélyt csatolni szükséges.</i>	
6. Közút igénybevétele esetén – a 2. pontban foglalt helyszínrajzon túl – a vonatkozó helyszínt ábrázoló forgalomtechnikai vázrajzot, amely beszerezhető a BKK Közúti Közlekedési Igazgatóság Közútkezelési Főosztály, Forgalomtechnikai Osztályán.	

Figyelmeztetés:

A hiánytalanul kitöltött kérelemnyomtatvány és az előírt melléletek csatolásán túl, a pontos és egyértelmű helymeghatározás, valamint a meglévő létesítmény fotója elengedhetetlen a benyújtott kérelem érdemi elbírálásához!

A közterület-használatot – különösen – az alábbi jogszabályok szabályozzák:

- Magyarország helyi önkormányzatairól szóló 2011. évi CLXXXIX. törvény
- a Józsefvárosi Önkormányzat tulajdonában lévő közterületek használatáról és használatának rendjéről szóló 18/2013. (IV.24.) önkormányzati rendelet
- Józsefvárosi Kerületi Építési Szabályzatáról szóló 66/2007.(XII.12.) önkormányzati rendelet
Budapesti Városrendezési és Építési Keretszabályzatról szóló 47/1998.(X.15.) Főv. Kgy. rendelet
- A reklámok, reklámerendezések és cégek elhelyezésének szabályairól szóló 55/2013. (XII.20.) önkormányzati rendelete

NYILATKOZAT

Alulírott, az általam benyújtott közterület-használati kérelmem elbírálásának céljából **hozzájárok** személyes adataim történő kezeléséhez, valamint ahhoz, hogy az így tudomásra jutott személyes adataimat a Polgármesteri Hivatal az eljárásban részt vevő szakhatósági állásfoglalások bekérése végett továbbítsa az illetékes hatóságok felé.

Kérelmem benyújtásakor a Polgármesteri Hivatal Gazdálkodási Ügyosztály ügyintézőjétől tájékoztatást kaptam – amelyet **tudomásul vettem** – az eljárás megindításának napjáról, az ügyintézési határidőről, az ügyemre irányadó jogszabályi rendelkezésekről, jogaimról és kötelezettségeimről, továbbá kötelezettségem elmulasztásának jogkövetkezményeiről, valamint a hivatali elérhetőségről.

Kijelentem, hogy kérelmem teljesítése esetén a közigazgatási hatósági eljárás és szolgáltatás általános szabályairól a 2004. évi CXL. törvény 2004. évi CXL. törvény 73/A. § (1) bekezdés b) pontja alapján a fellebbezési jogomról lemondok. **Tudomásul veszem**, hogy ezáltal az ügyemben hozott határozat annak közlésekor jogerőre emelkedik.

Budapest, 2014. év 01. hó 23. nap.

Roza Manducy
KÉRELMÉZŐ ALÁÍRÁSA
2081 Piliscsaba, Kossuth L. u. 8.
Adószám: 67174520233
Nyilv.sz.: 43869893
Bank: 10102093-64906900-0100400

Megjelenítés

Közzétételi információ megjelenítése:

Nem



Rosta Marianna
(2081 Piliscsaba, KOSSUTH LAJOS UTCA 8.) Adószám: 67174520-2-33

Cégek kivonat 2017.02.14.-i időállapotban

1 ÁLTALÁNOS ADATOK

Azonosító: 1397134459

Az Opten által generált egyedi azonosító!

Cégforma: Egyéni vállalkozók

Alakulás dátuma: 2015.07.03.

2 A CÉG ELNEVEZÉSE

Rosta Marianna

Hatályos: 2015.07.06. - ...

5 A CÉG SZÉKHELYE

2081 Piliscsaba, KOSSUTH LAJOS UTCA 8.

Hatályos: 2015.07.06. - ...

6 A CÉG TELEPHELYE(I)

1116 BUDAPEST 11.ker ALBERTFALVAI PIAC 17.

Hatályos: ... - ...

8 A TÁRSASÁGI SZERZŐDÉS (ALAPSZABÁLY, ALAPÍTÓ OKIRAT, LÉTESÍTŐ OKIRAT) KELTE

2015.07.03.

Hatályos: 2015.07.03. - ...

9 A CÉG TEVÉKENYSÉGI KÖRE(I)

6820'08 Saját tulajdonú, bérelt ingatlan bérbeadása, üzemeltetése (**Főtevékenység**)

Hatályos: 2015.07.06. - ...

13 A CÉGJEGYZÉSRE JOGOSULT(AK) ADATAI

Rosta Marianna **2081 Piliscsaba, KOSSUTH LAJOS UTCA 8.**

Hatályos: 2015.07.06. - ...

20 A CÉG STATISZTIKAI SZÁMJELE

67174520-6820-231-13

Hatályos: 2015.07.06. - ...

21 A CÉG ADÓSZÁMA

67174520-2-33

Hatályos: 2015.07.03. - ...

Adatok egyéb forrásból:

Állapot: Szüneteltetett vállalkozói tevékenység

Adószám: 67174520-2-33

Viselt név: ROSTA MARIANNA

Vállalkozói tevékenység kezdete: 2015.07.03

Nyilvántartási szám: 43869893

Székhely: 2081 PILISCSABA KOSSUTH LAJOS UTCA 8.

Vállalkozás szüneteltetésének kezdete: 2017.01.04

Egyéb tevékenységek: 563002 Kocsmai, italbolti vendéglátás

Aktualizálás dátuma: 2017.02.01.

Gazdálkodási forma: Egyéni vállalkozó .

A fenti adatok nyilvántartása nem a Cégbíróság hatáskörébe tartozik.

Az adatok az OPTEN Kft. Cégtár rendszeréből származnak, amely cégek esetén a Cégek közlönyben megjelent hivatalos adatokat tartalmazza, más szervezetek esetén egyéb forrásból származó hivatalos és gyűjtött információk láthatók.

Lekérdezés időpontja: 2017.02.14 08:34

Utolsó feldolgozott Cégek közlöny megjelenési dátuma: 2017.02.11.

Adatbázis utolsó aktualizálási dátuma: 2017.02.14 07:38

OPTEN Kft.©



BUDAPEST FŐVÁROS VIII. KERÜLET
JÓZSEFVÁROSI
POLGÁRMESTERI HIVATAL

HATÓSÁGI ÜGYOSZTÁLY
IGAZGATÁSI IRODA

Ügyiratszám: 05-378/2017
Ügyintéző: dr. Szabó Kata Karolina
Telefon: 459-2171
Email: szabok@jozsefvaros.hu
Hivsz.: 16-36/2017

Tárgy: közterület használati kérelem

Gazdálkodási Ügyosztály

dr. Galambos Eszter
ügyosztályvezető részére

H e l y b e n

Tisztelt Ügyosztályvezető Asszony!

Hivatkozással hozzánk érkezett megkeresésére az alábbi állásfoglalást adjuk:

Rosta Marianna e. v.

2017. március 17- 2017. április 23. között

Budapest VIII. kerület, Baross u. - Szabó Ervin tér

40 m² Street food hűsvét

részére a közterület használatba adását- az alábbi jogszabályban foglaltak betartása mellett-
nem kifogásoljuk.

- *A kereskedelmi tevékenységek végzésének feltételeiről szóló 210/2009. (IX 29.) kormányrendelet 12. § (2) bekezdése alapján a „közterületi értékesítés keretében a hűsvéti, adventi, karácsonyi és szilveszteri ünnepeken, valamint évente egy alkalommal, kizárólag az adott ünnepen és az azt megelőző 20 napban az 5. mellékletben meghatározott termékeken túl az adott ünneppel, illetve az adott alkalomhoz kapcsolódó helyi hagyománnyal összefüggő termékek, továbbá nemesfém-ből készült ékszerek, díszműáruk és egyéb tárgyak forgalmazhatók.”*


Tájékoztatom, hogy a fenti rendeletben meghatározott időszak nem egyezik meg a kérelmezett időszakokkal.

Budapest, 2017. 02. 02.

Tisztelettel:



59
[Handwritten signature]

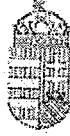

BUDAPESTI RENDŐR-FŐKAPITÁNYSÁG
VIII. Kerületi Rendőrkapitányság
Rendészeti Osztály

Ügyszám: 01080/562-7/2017. ált.

Tárgy: szakhatósági vélemény

Hív. szám: 16-36/2017.

Ügyintéző: Boros Attila Balázs r. hdgy.

Tel.: 477-37-00 / 48-124

Email: borosab@budapest.police.hu

dr. Galambos Eszter
ügyosztályvezető

Budapest Főváros VIII. kerület
Józsefvárosi Önkormányzat
Polgármesteri Hivatala
Gazdálkodási Ügyosztály

Budapest

Baross utca 63-67.

1 0 8 2

Tisztelt dr. Galambos Eszter!

Tájékoztatom, hogy a fenti számon hatóságomhoz érkezett megkeresésben foglaltakat megvizsgáltam, melynek során az alábbiakat állapítottam meg:

Rosta Marianna (egyéni vállalkozó) kérelmet nyújtott be a Józsefvárosi Önkormányzat tulajdonában lévő közterület használatához, melyben kitelepülésének engedélyezését kérte 2017. március 17. naptól – 2017. április 23. napig a Budapest VIII. kerület, Szabó Ervin téren (a Baross utcánál) a járdán 40 négyzetméter területre.

A fenti helyszínen közbiztonsági és közlekedési szempontból a kitelepülés ellen hatóságom kifogást nem emel.

Budapest, 2017 január 26.

Tisztelettel:



Kovács Tibor r. alezredes
Rendészeti osztályvezető

Cím: 1084 Budapest 1431 Bp. Pf.:161
Telefon: 477-3700; Fax: 477-3724, 48-401
e-mail: 08rk@budapest.police.hu

60



Bona
Gergely

Budapest Főváros VIII. kerület
Józsefvárosi Önkormányzat
Polgármesteri Hivatala

Gazdálkodási Ügyosztály

dr. Galambos Eszter
ügyosztályvezető

Helyben

Iktatószám: 26-86/2017
Ügyintéző: Szomolányiné Kocsis Beatrix
Telefon: 459-2-157
e-mail: szomolanyineb@jozsefvaros.hu

Tárgy: Rosta Marianna közterület használati kérelme – Baross utcán (Szabó Ervin tér)
pavilon időszakos elhelyezése

Hiv. szám: 16-136/2017.

Tisztelt Ügyosztályvezető Asszony!

Köszönettel vettem tárgyi témában tett megkeresését. A Budapest Főváros VIII. kerület Józsefváros Önkormányzata Képviselő-testületének Józsefváros Kerületi Építési Szabályzatáról szóló 66/2007.(XII.12.) rendelete (JÓKÉSZ) 10.§ (2) bekezdése szabályozza a pavilonok elhelyezését.

A beadott helyszínrajz és fotó alapján nem állapítható meg a pavilonok tömör felületeinek aránya, mely a Budapest Főváros VIII. kerület Józsefváros Önkormányzata Képviselő-testületének Józsefváros Kerületi Építési Szabályzatáról szóló 66/2007.(XII.12.) rendelete (JÓKÉSZ) 10.§ (2) bekezdés g) pontja alapján nem haladhatja meg a teljes homlokzat-szakasz 1/3-át.

Tájékoztatom, hogy az árusító pavilonokra településképi bejelentési eljárás lefolytatása szükséges.

Fentiek alapján megállapítom, hogy a közterület-használat ebben a formában nem engedélyezhető.

Budapest, 2017. február 1.

Üdvözlettel:



Férnezelyi Gergely DLA
főépítész

8

GA
W



PEST MEGYEI
KORMÁNYHIVATAL
PILISVÖRÖSVÁRI JÁRÁSI HIVATALA

Ügyiratszám: **3365970**
Ügyintéző: Véghné Kovács Krisztina
Telefon: 06-26-530-685

Tárgy: egyéni vállalkozói tevékenység igazolás

IGAZOLÁS

ROSTA MARIANNA [REDACTED] egyéni vállalkozó 2015.06.29 időpontú bejelentés következtében az alábbi adatokkal szerepel az egyéni vállalkozók nyilvántartásában:

Nyilvántartási száma: **43869893**
Adószáma: **67174520233**
Statisztikai számjele: **67174520682023113**
Vállalkozói tevékenység kezdete: **2015.07.03**
Székhelye: **2081 PILISCSABA KOSSUTH LAJOS UTCA 8.**
Fő tevékenysége: **682008,Saját tulajdonú vagy bérelt ingatlan bérbeadása, üzemeltetése m.n.s.**
Szünetelés kezdő dátuma:
Szünetelés lejárat dátuma:

Pilisvörösvár, 2015-07-03.

Sárfy Zsuzsa járási hivatal vezető
nevében és megbízásából:

Véghné Kovács Krisztina
ügyintéző

62

ROSTA MARIANNA E. V.

2081 PILISCSABA, KOSSUTH L. U. 8.

TEL: 30/791-2941

EMAIL: RENDEZVENYTECH@GMAIL.COM

Józsefváros Önkormányzata

dr. Galambos Eszter részére!

Tárgy: **Street Food Húsvét a Szabó Ervin térnél**

Tisztelt Hivatal!

Budapesten egyre inkább elterjed a minőségi utcai vendéglátás. Ennek keretében elérhető áron hozzájuthatnak a járókelők olyan termékekhez, mint a kolbice, hamburger, kürtőskalács, vagy pl. a sok helyről kiszoruló hagyományos lángos, rétes.

A mellékelt fotón is látszik, hogy pl. az Allee Bevásárlóközpontnál már hónapok óta van ilyen kitelepülés, amit a környékeliek nagyon megszerettek.

A Reviczky utca és Baross utca közötti sétáló utca részen a környékbeli vendéglátóhelyek és a lakosság zavarása nélkül el lehet helyezni az önálló berendezett büfepultokat.

Referencia munkáim:

Corvin köz Pünkösdi Vásár

Újbudai Karácsonyi Vásár 2015

Siófok: Sajt, Bor és Jazz Napok 2012

Balatonföldvár: Sajt és Bor Napok 2013, 2014

Millenáris: I. Budai Hentes Fesztivál 2013

Bp. Városháza park: húsvéti, karácsonyi vásárok, sajt és bor napok 2011,2012,2013,2014

Handwritten signature
63

A rendezvény technikai adatai:

1. Helyszín : Bp. VIII. ker. Baross utca (Szabó Ervin tér)
2. Időpont: 2017. március 17.-től április 23.-ig.
3. Installáció: saját önjáró egységek és faházak
4. Terület: 32 m² installáció + 8 m² (könyöklők, asztalok)

Rosta Marianna feladatai:

1. szemétszállítás, takarítás megszervezése
2. őrzés – védelem biztosítása
3. elektromos betáplálás szakszerű kiépítése
4. szakhatósági engedélyek beszerzése
5. a közterület rendjének betartatása

Budapest, 2017. január 23.

Rosta Marianna.....

Rosta Marianna

Rosta Marianna ev.
2081 Pécsesábra, Kossuth L. u. 8.
Adószám: 67174520233
Nyilv.sz.: 43869893

Mellékletek: kérelem, helyszínrajz, látványfotó

1/64

anyzata



2/65

36572/1

Street Food Húsvét Szabó Ervin tér

10

1-4-ig 8 négyzetméteres
arusító egységek


Főv. Szabó Ervin


zenei gyűjtemény

2

Reviczky

Fővárosi Szabó Ervin Könyvtár

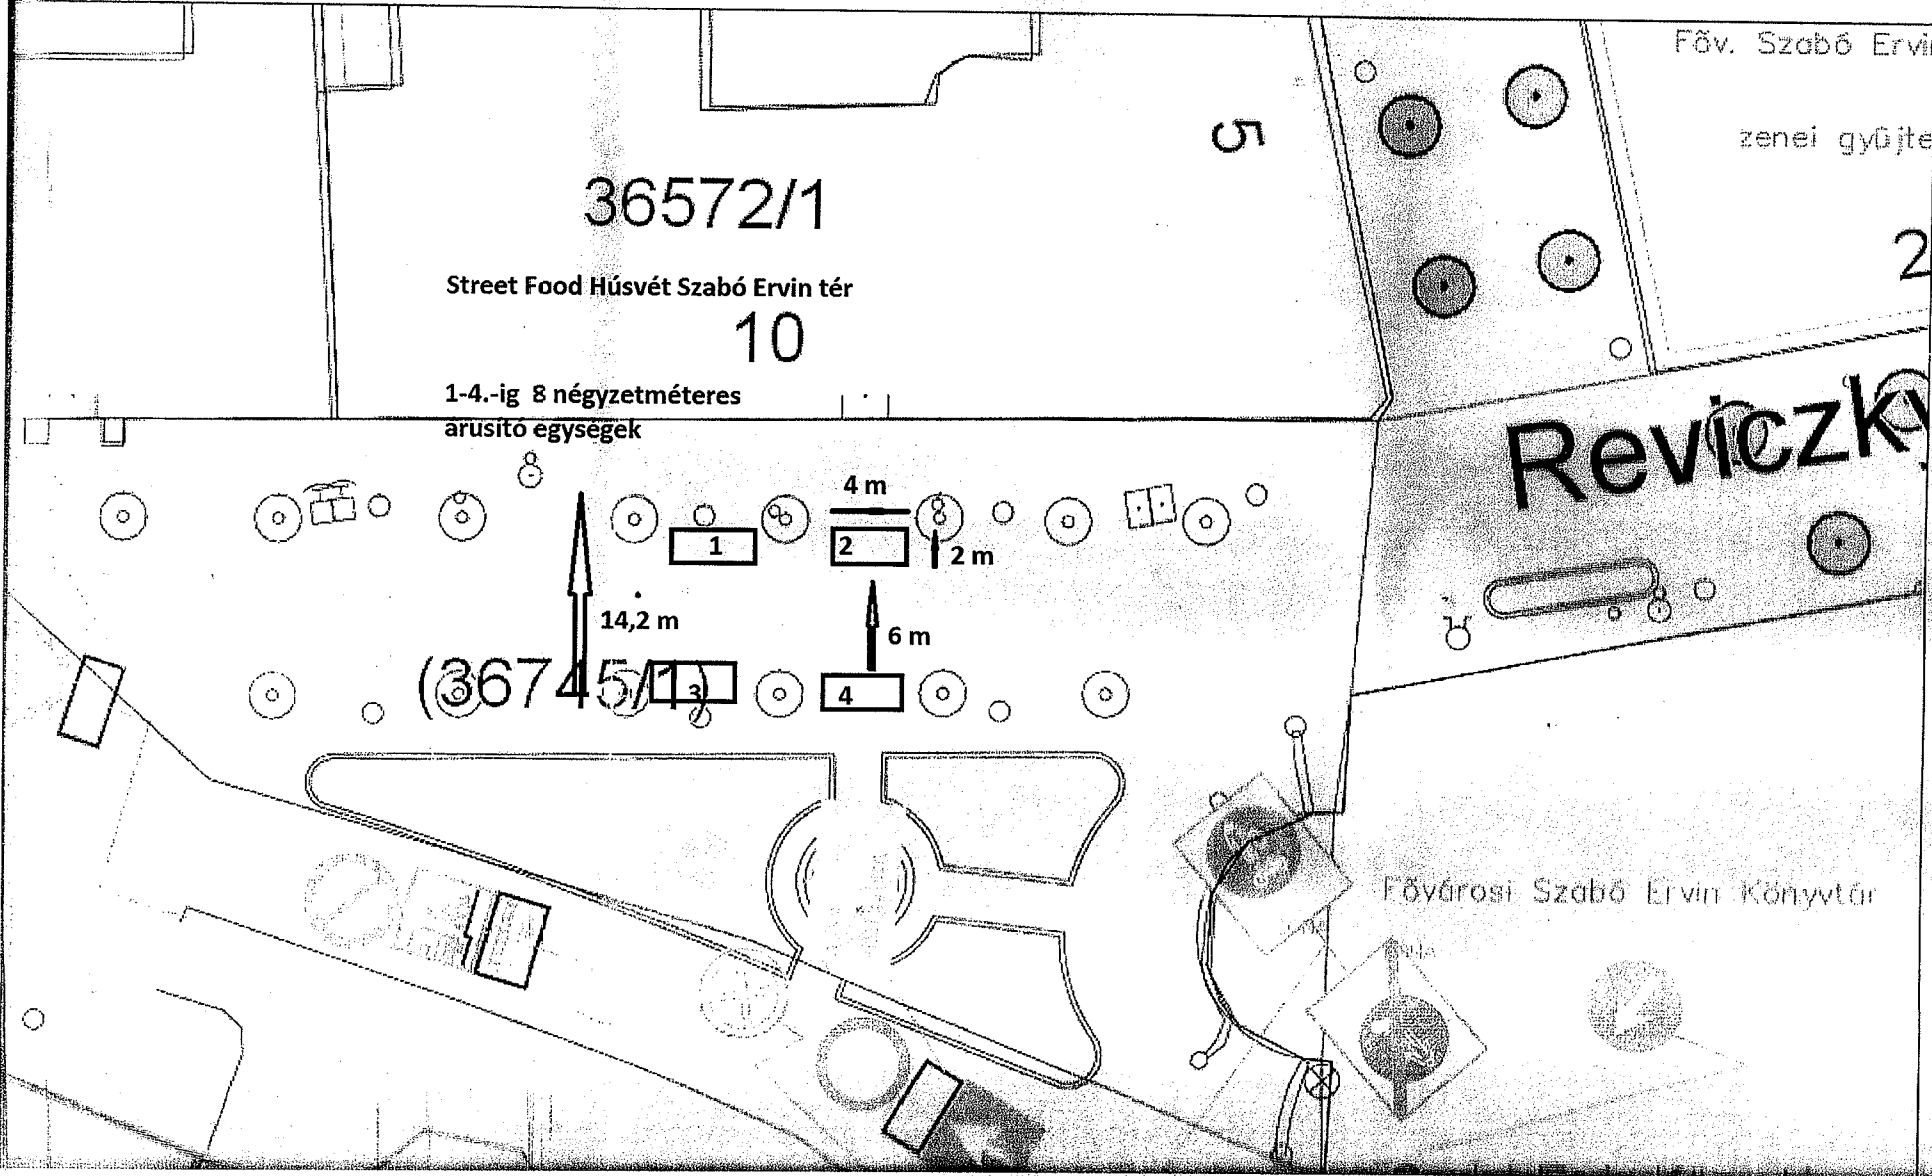

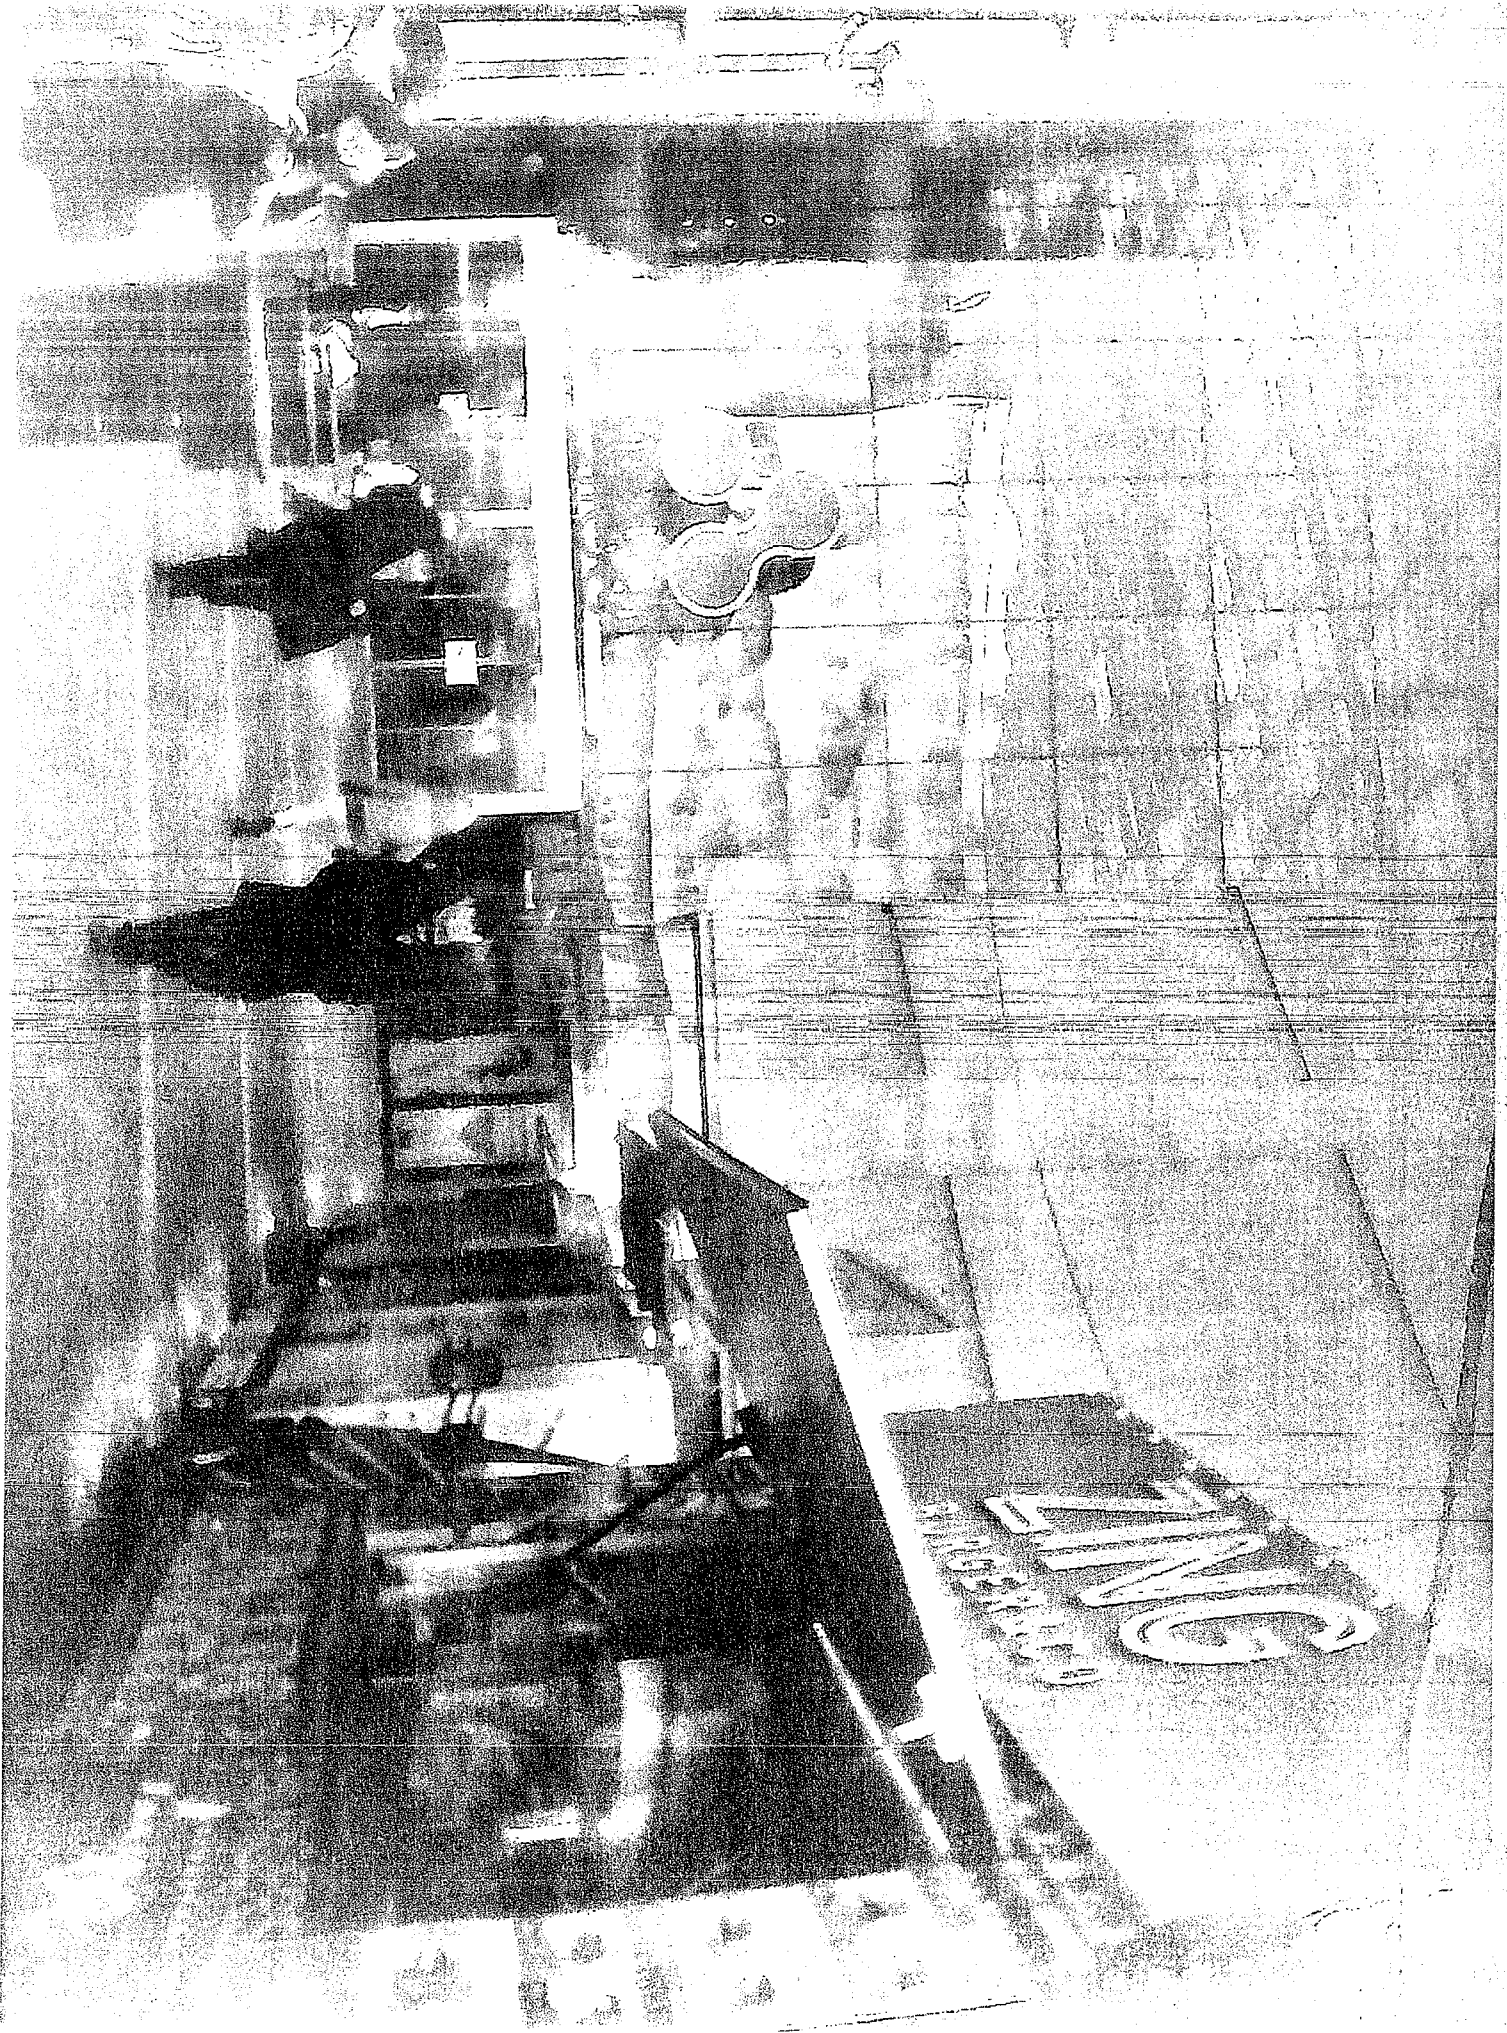

K É R E L E M

a Józsefvárosi Önkormányzat tulajdonában lévő közterület használatához

Kérjük a nyomtatványt olvashatóan, nyomtatott betűvel kitölteni!

Gazdasági társaságok, egyéni cég, társadalmi és egyéb szervezetek esetében:

Kérelmező neve: Eu-Line Építőipari Zrt telefon:

Kapcsolattartó ügyintéző neve: Szabó Zoltán telefon: 06-30-418-8103

e-mail cím: z.szabo@eu-line.com

Székhelye: irsz.: 1213 helység: Budapest (u, tér): Hollandi út szám: 21

Cégjegyzék szám/ Nyilvántartási szám: 01-10-047001

Bankszámlaszáma: 11500092-11078737-00000000

Adószáma: 23284410-2-43

Egyéni vállalkozás esetében:

Kérelmező neve: telefon:

Lakcíme: irsz.: [] [] [] [] helység: (u, tér): szám:

e-mail cím:

Vállalkozó nyilvántartási száma: [] [] [] [] [] [] [] []

Adószáma: [] [] [] [] [] [] [] [] - [] [] [] [] [] [] [] []

Bankszámlaszáma: [] [] [] [] [] [] [] [] - [] [] [] [] [] [] [] [] - [] [] [] [] [] [] [] []

Magánszemélyek esetében:

Kérelmező neve: telefon:

Lakcíme: irsz.: [] [] [] [] helység: (u, tér): szám:

Születési helye: ideje: [] [] [] [] év [] [] hó [] [] nap, anyja neve:

e-mail cím:

Megjegyzés: Fenti adatok közlése a közterület-használati kérelmek elbírálásához, valamint a közterület-használati hozzájárulásban foglaltak ellenőrzéséhez szükségesek. Az adatokat a Polgármesteri Hivatal Gazdálkodási, illetve Közterület-felügyeleti Ügyosztálya kezeli az információs örendelkezési jogról és az információszabadságról szóló 2011. évi CXII. törvény alapján.

Közterület-használat ideje: 201 7 év 02 hó 25 naptól - 201 7 év 12 hó 31 napig

(Több időpont,- helyszín esetén kérünk listát mellékelni!)

Közterület-használat célja: Felvonulási terület

Kérelemmel érintett közterület nagysága: 123,43 m²/db

Közterület helye: Budapest, VIII. kerület Rökk Szilárd

.....(utca, tér).....4.....szám előtti: járdán, úttesten, zöldterületen vagy és parkoló sáv

Megjegyzés (Egyéb tény, körülmény, LEVELEZÉSI CÍM, amennyiben a fenti adatoktól eltér, stb.):

.....
.....
.....
.....
.....
.....
.....
.....
.....
.....

Kérjük a túloldalon jelzett mellékleteket csatolni, és a kérelemnyomtatványt aláírni szíveskedjék!

67

A kérelmező tudomásul veszi, hogy

- a kérelem benyújtása nem jogosítja fel a közterület használatára,
- a Józsefvárosi Önkormányzat tulajdonában lévő közterületek használatáról és használatának rendjéről szóló 18/2013. (IV. 24.) önkormányzati rendelet 17. § (1) bekezdése szerint a közterület használatáért közterület-használati díjat köteles fizetni,
- a közterületen kizárólag a kereskedelmi tevékenységek végzésének feltételeiről szóló 210/2009. (IX.29.) Kormányrendelet 12. § (1) bekezdése alapján a rendelet 5. mellékletében meghatározott termékek árusíthatók.

A kérelemhez a kérelmezőnek az alábbi melléleteket kell csatolnia: (A csatolt mellékletet kérjük X-el jelölni)

1. A közterületen folytatni kívánt tevékenység gyakorlására feljogosító egyszerű okirat másolatát:	
- egyéni vállalkozás esetén: vállalkozói igazolványt,	
- gazdasági társaság, egyéni cég esetén: 30 napnál nem régebbi cégkivonat, aláírási címpéldányt,	
- társadalmi és egyéb szervezetek esetében: a nyilvántartásba-vételüket igazoló okiratot,	
- őstermelők esetén őstermelői igazolványt.	
- vendéglátó terasz létesítése esetén, az azt üzemeltetni kívánó kereskedelmi/vendéglátó egység érvényes bejelentés köteles kereskedelmi tevékenység bejelentését igazoló dokumentumot vagy a Működési Engedélyt	
2. Az igényelt területre vonatkozó helyszínt ábrázoló vázlatot, amelyen szerepelnie kell a környező utcáknak is. A vázlaton az igényelt területnek - a szükséges méretekkel - úgy kell szerepelnie, hogy annak nagysága, elhelyezkedése egyértelműen megállapítható legyen (TERASZ, PAVILON ESETÉN: annak szélessége, hosszúsága; a terasz, pavilon szélének az épület homlokzati falától és a járda szélétől való távolsága; terasz esetén annak az üzletnek a bejáratától való távolsága, amelyikhez tartozik; méterben mérve).	
3. Az elhelyezni kívánt építmény, létesítmény, berendezés műszaki leírását és terveit; <i>teraszkérelmekhez a helyszín fotóját is csatolni szükséges.</i>	
4. Meglévő létesítményre vonatkozó közterület-használati hozzájárulás megújítása esetén – városképvédelmi szempontok figyelembevételé miatt – fényképfelvételt kell becsatolni.	
5. <i>Építési engedélyhez kötött építmény esetében vagy építési munkálatokkal összefüggő közterület-használat esetében az építetötől kapott meghatalmazást és a jogszabályban előírt esetekben a jogerős építésügyi hatósági engedélyt csatolni szükséges.</i>	
6. Közút igénybevétele esetén – a 2. pontban foglalt helyszínrajzon túl – a vonatkozó helyszínt ábrázoló forgalomtechnikai vázrajzot, amely beszerezhető a BKK Közúti Közlekedési Igazgatóság Közútkezelési Főosztály, Forgalomtechnikai Osztályán.	

Figyelmeztetés:

A hiánytalanul kitöltött kérelemnyomtatvány és az előírt mellékletek csatolásán túl, a pontos és egyértelmű helymeghatározás, valamint a meglévő létesítmény fotója elengedhetetlen a benyújtott kérelem érdemi elbírálásához!

A közterület-használatot – különösen – az alábbi jogszabályok szabályozzák:

- Magyarország helyi önkormányzatairól szóló 2011. évi CLXXXIX. törvény
- a Józsefvárosi Önkormányzat tulajdonában lévő közterületek használatáról és használatának rendjéről szóló 18/2013. (IV.24.) önkormányzati rendelet
- Józsefvárosi Kerületi Építési Szabályzatáról szóló 66/2007.(XII.12.) önkormányzati rendelet
- Budapesti Városrendezési és Építési Keretszabályzatról szóló 47/1998.(X.15.) Főv. Kgy. rendelet
- A reklámok, reklámberendezések és cégek elhelyezésének szabályairól szóló 55/2013. (XII.20.) önkormányzati rendelete

NYILATKOZAT

Alulírott, az általam benyújtott közterület-használati kérelmem elbírálásának céljából **hozzájárulok** személyes adataim történő kezeléséhez, valamint ahhoz, hogy az így tudomásra jutott személyes adataimat a Polgármesteri Hivatal az eljárásban részt vevő szakhatósági állásfoglalások bekérése végett továbbítsa az illetékes hatóságok felé.

Kérelmem benyújtásakor a Polgármesteri Hivatal Gazdálkodási Ügyosztály ügyintézőjétől tájékoztatást kaptam – amelyet **tudomásul vettem** – az eljárás megindításának napjáról, az ügyintézési határidőről, az ügyemre irányadó jogszabályi rendelkezésekről, jogaimról és kötelezettségeimről, továbbá kötelezettségem elmulasztásának jogkövetkezményeiről, valamint a hivatali elérhetőségről.

Kijelentem, hogy kérelmem teljesítése esetén a közigazgatási hatósági eljárás és szolgáltatás általános szabályairól a 2004. évi CXL. törvény 2004. évi CXL. törvény 73/A. § (1) bekezdés b) pontja alapján a fellebbezési jogomról lemondok. **Tudomásul veszem**, hogy ezáltal az ügyemben hozott határozat annak közlésekor jogerőre emelkedik.

Budapest, 20..... év hó nap.

.....
KÉRELMEZŐ ALÁÍRÁS
 EU-L Jms
 1213 Budapest
 Hottanól út 21
 Adószám: 23234410-2-43
 68



címzett: VIAPLAN 2001 Bt.

cím: 1145 Budapest
Bosnyák u. 1/a

nyilv. szám: 17US0187

iktatószám: 462 / 435 - 2 / 2017

tervszám: 585/2017

tárgy: 8. kerület Röck Szilárd utca 4. új épület
építése

ügyintéző: Ember Attila


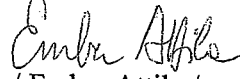
Forgalomtechnikai kezelői hozzájárulás

Társaságunkhoz érkezett, „Budapest XVII. kerület Röck Szilárd utca 4. új épület építése” tárgyú, 585/2017 tervszámú kiviteli tervdokumentációra forgalomtechnikai kezelői hozzájárulásunkat az alábbi feltételekkel adjuk meg:

- Jelen terv szerinti forgalomtechnikai eszközöket (jelzőtábla, burkolati jel) csak szakkivitelező kivitelezheti. A forgalomtechnikai eszközöknek meg kell felelniük a vonatkozó, hatályos Ütügyi Műszaki Előírásoknak, elhelyezésükkor különös tekintettel kell lenni a vonatkozó jogszabályban rögzített, magassági elhelyezésre vonatkozó kritériumokra.
- Hozzájárulásunk a kérelemn piros színnel jelölt, valamint e levélben szereplő módosításokkal együtt érvényes.
- Az ideiglenes forgalmi rend kialakítása után a munka azonnal megkezdendő.
- Az ideiglenes jelzőtáblák ép, fényvisszavető fóliás felületűek legyenek, és tiszta állapotban kerüljenek kihelyezésre.
- A kivitelezés során a munkaterületet min. 1,5 m magas, összefüggő, rácsos elrendezésű, cégjelzéssel ellátott zárt elkorlátozó elemsorral kell lehatárolni, amely 100 km/h szélterhelésnek ellenáll. Megfelelő éjszakai megvilágítást kell alkalmazni.
- A munkaterület mellett, forgalmi sávban munkagép, ember nem tartózkodhat, a munkaterületről kikerülő anyag, építési anyag és törmelék nem tárolható.
- A bontott és az építési anyagot minden esetben kalodában kell elhelyezni.
- A terelés életbe lépését követően, a kezdeti időszak tapasztalatai alapján Társaságunk a forgalmi rendben szükség esetén módosításokat rendelhet el, melyet a kivitelezőnek jóváhagyott forgalomtechnikai terv alapján haladéktalanul végre kell hajtania.

Forgalomtechnikai kezelői hozzájárulásunkat a Magyarország helyi önkormányzatairól szóló 2011. évi CLXXXIX. törvény 23. § (4) bekezdés 1. pontja, a közúti közlekedésről szóló 1988. évi I. törvény 33. és 34. §-ai, az utak forgalomszabályozásáról és a közúti jelzések elhelyezéséről szóló 20/1984. (XII.21.) KM rendelet 2. §-a, valamint a fővárosi helyi közutak kezelésének és üzemeltetésének szakmai szabályairól, továbbá az útépitések, a közterületet érintő közmű-, vasút- és egyéb építések és az útburkolatbontások szabályozásáról szóló 34/2008. (VII. 15.) Föv. Kgy. rendelet alapján, mint operatív kezelői feladatokat ellátó szervezet adtuk ki.


Budapest, 2017. január 31.



 Somogyvári Kristóf / Ember Attila/
 mérnökségvezető / létesítmény főmérnök



BUDAPESTI KÖZÚT
 Zártkörűen Működő Részvénytársaság
 1145 Budapest, Bank u. 8-12.
 Adószám: 23301894-2-43
 Cégjegyzékszám: 01-10-047164
 Bank számla: 10918001-00000069-99940008
 Budapest Közút
 Zártkörűen Működő Részvénytársaság
 cégjegyzékszám: 01-10-047164
 postacím: Budapest Közút Zrt. Budapest Pf. 86. 1518

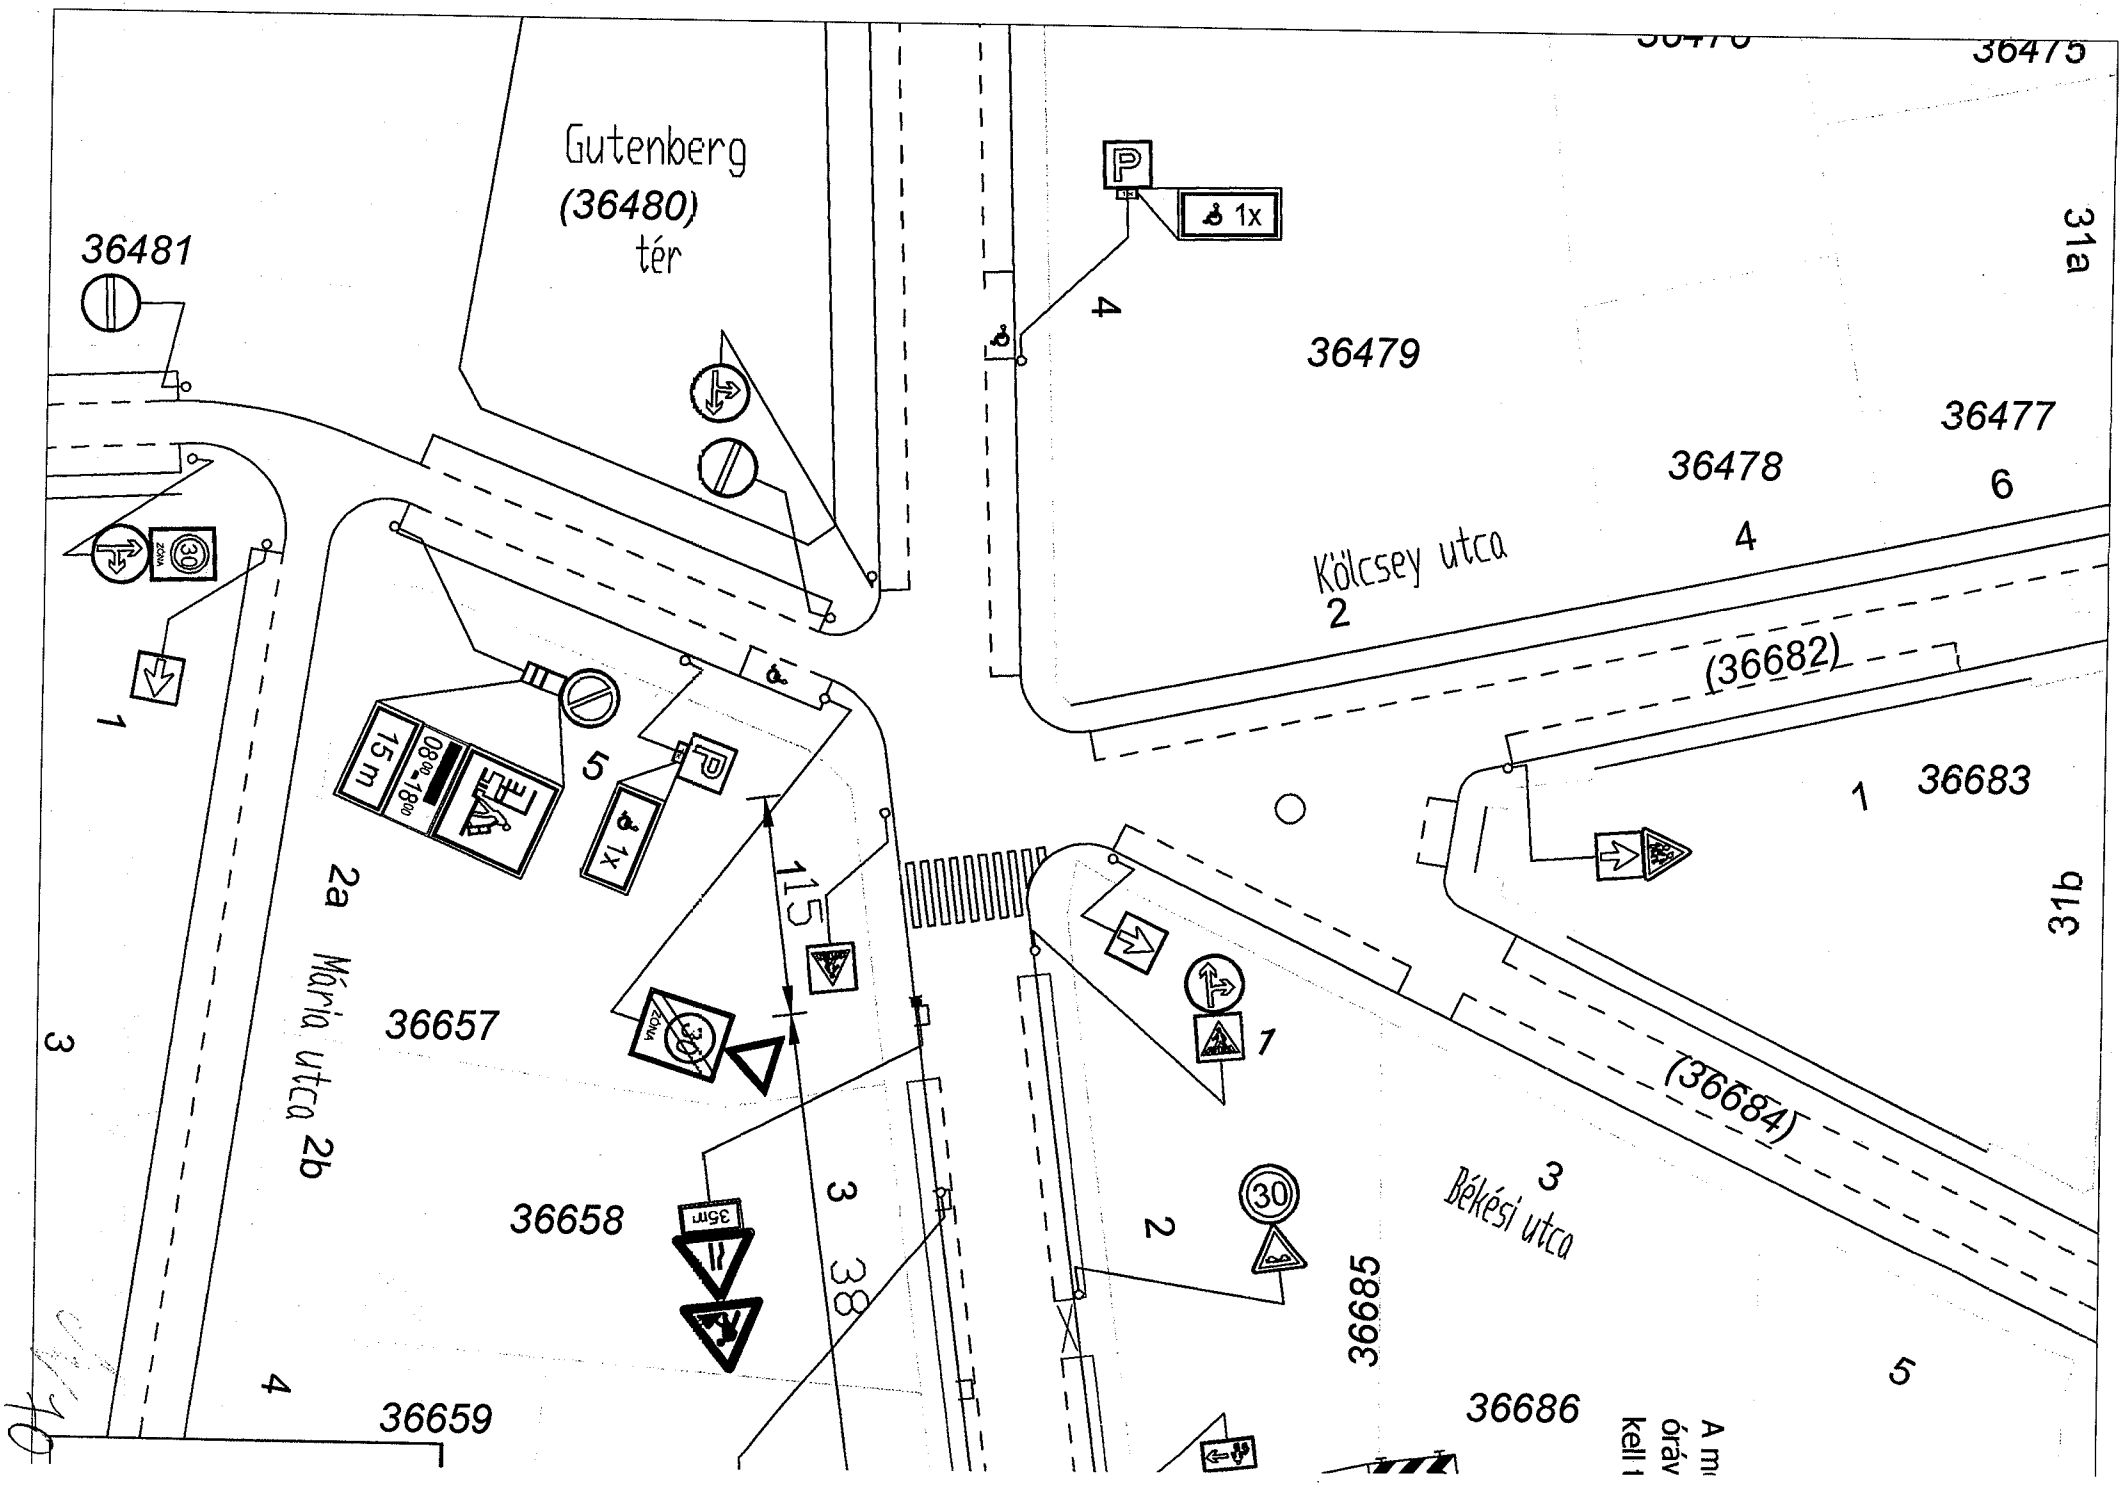telefon: +36 1 459-6857
 fax: +36 1 776-6212
 web: www.budapestkozut.hu
 e-mail: budapestkozut@budapestkozut.hu



04/10


A mi óráv kell!

EE

József körút

munkaterületet útelzáró
oráttal körül kell keríteni!

ii tilos tábla az érvényesség kezdete előtt 48-72
II kihelyezni, a tábla alatti kiegészítő táblákon fel
tni a tilalmi időszak időtartamát.

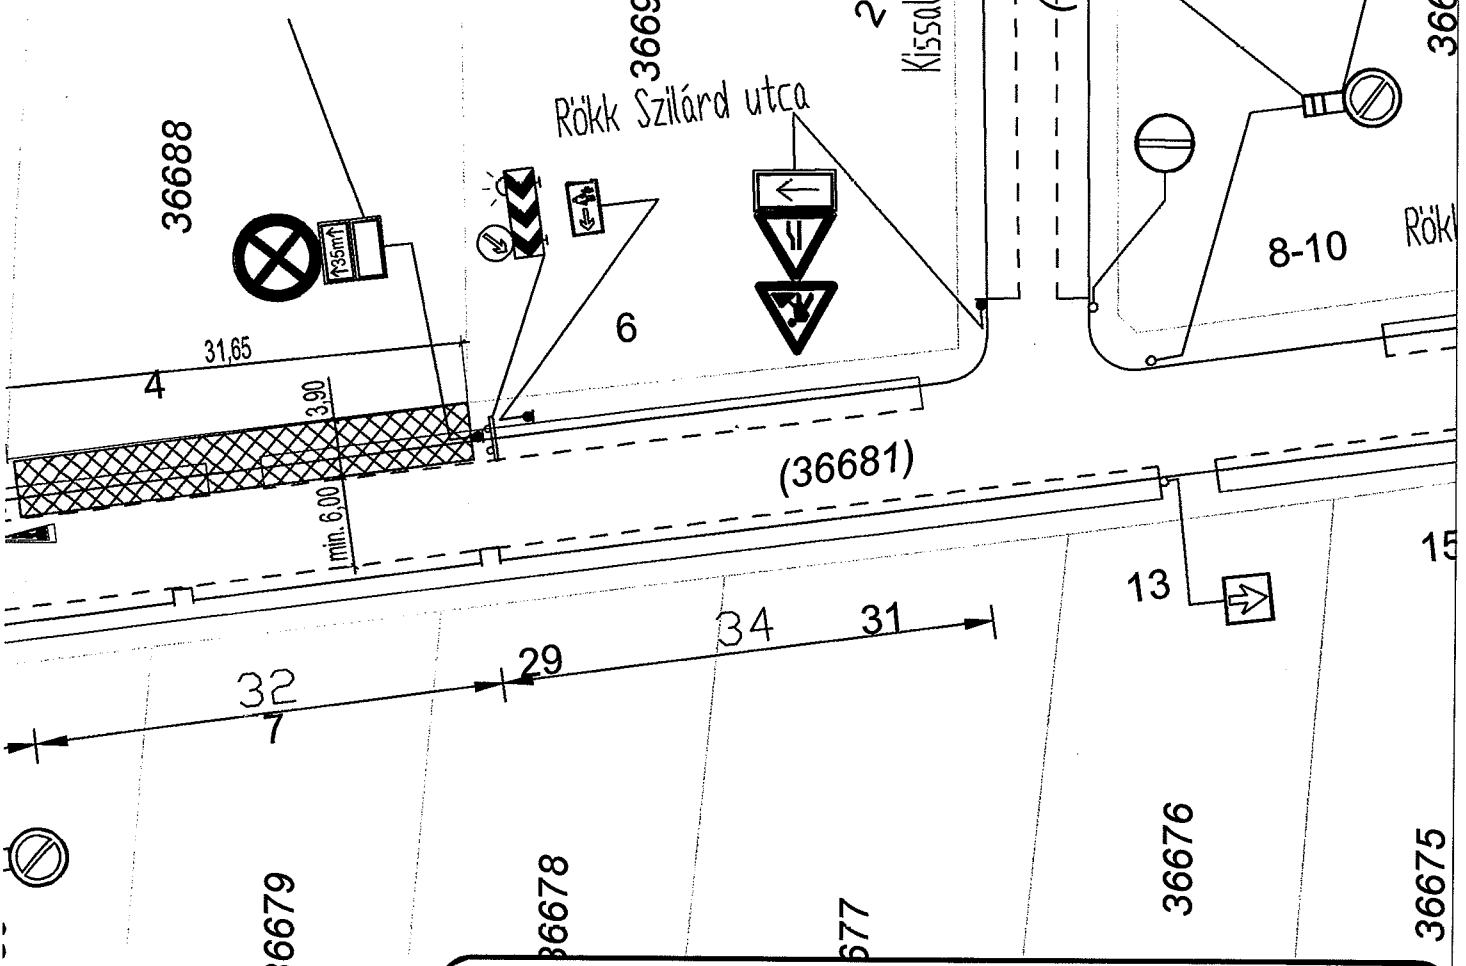

Jelmagyarázat

 meglévő tábla

 tervezett ideiglenes tábla

Budapest VIII. ker., Rökk Szilárd utca 4. épület építés miatt forgalomterelés

Megrendelő:
Client: EU-LINE Építőipari Zrt.
1213 Budapest, Hollandi út 21.


Tervező:
Designer:  VIAPLAN 2001 BT
1145 Budapest, Bosnyák u. 1/a. Phone: +3630-274-7886 Fax: 221-25-71
Email: viaplanbt@gmail.com Web: www.forgalomtechnika.hu

Tervlap megnevezése/Sheet name:
IDEIGLENES FORGALOMTECHIKAI
HELYSZÍNRAJZ

Rajzszám:
Sheet no.
U-1/FT

Tervező: Designer:	Tervező: Designer:  Szabó Zsolt KÉ-T 01-8895	Lépték: Scale: 1: 500	Dátum: Date: 2017. január	Tervszám: Design no. 585/2017
-----------------------	---	-----------------------------	---------------------------------	-------------------------------------

71

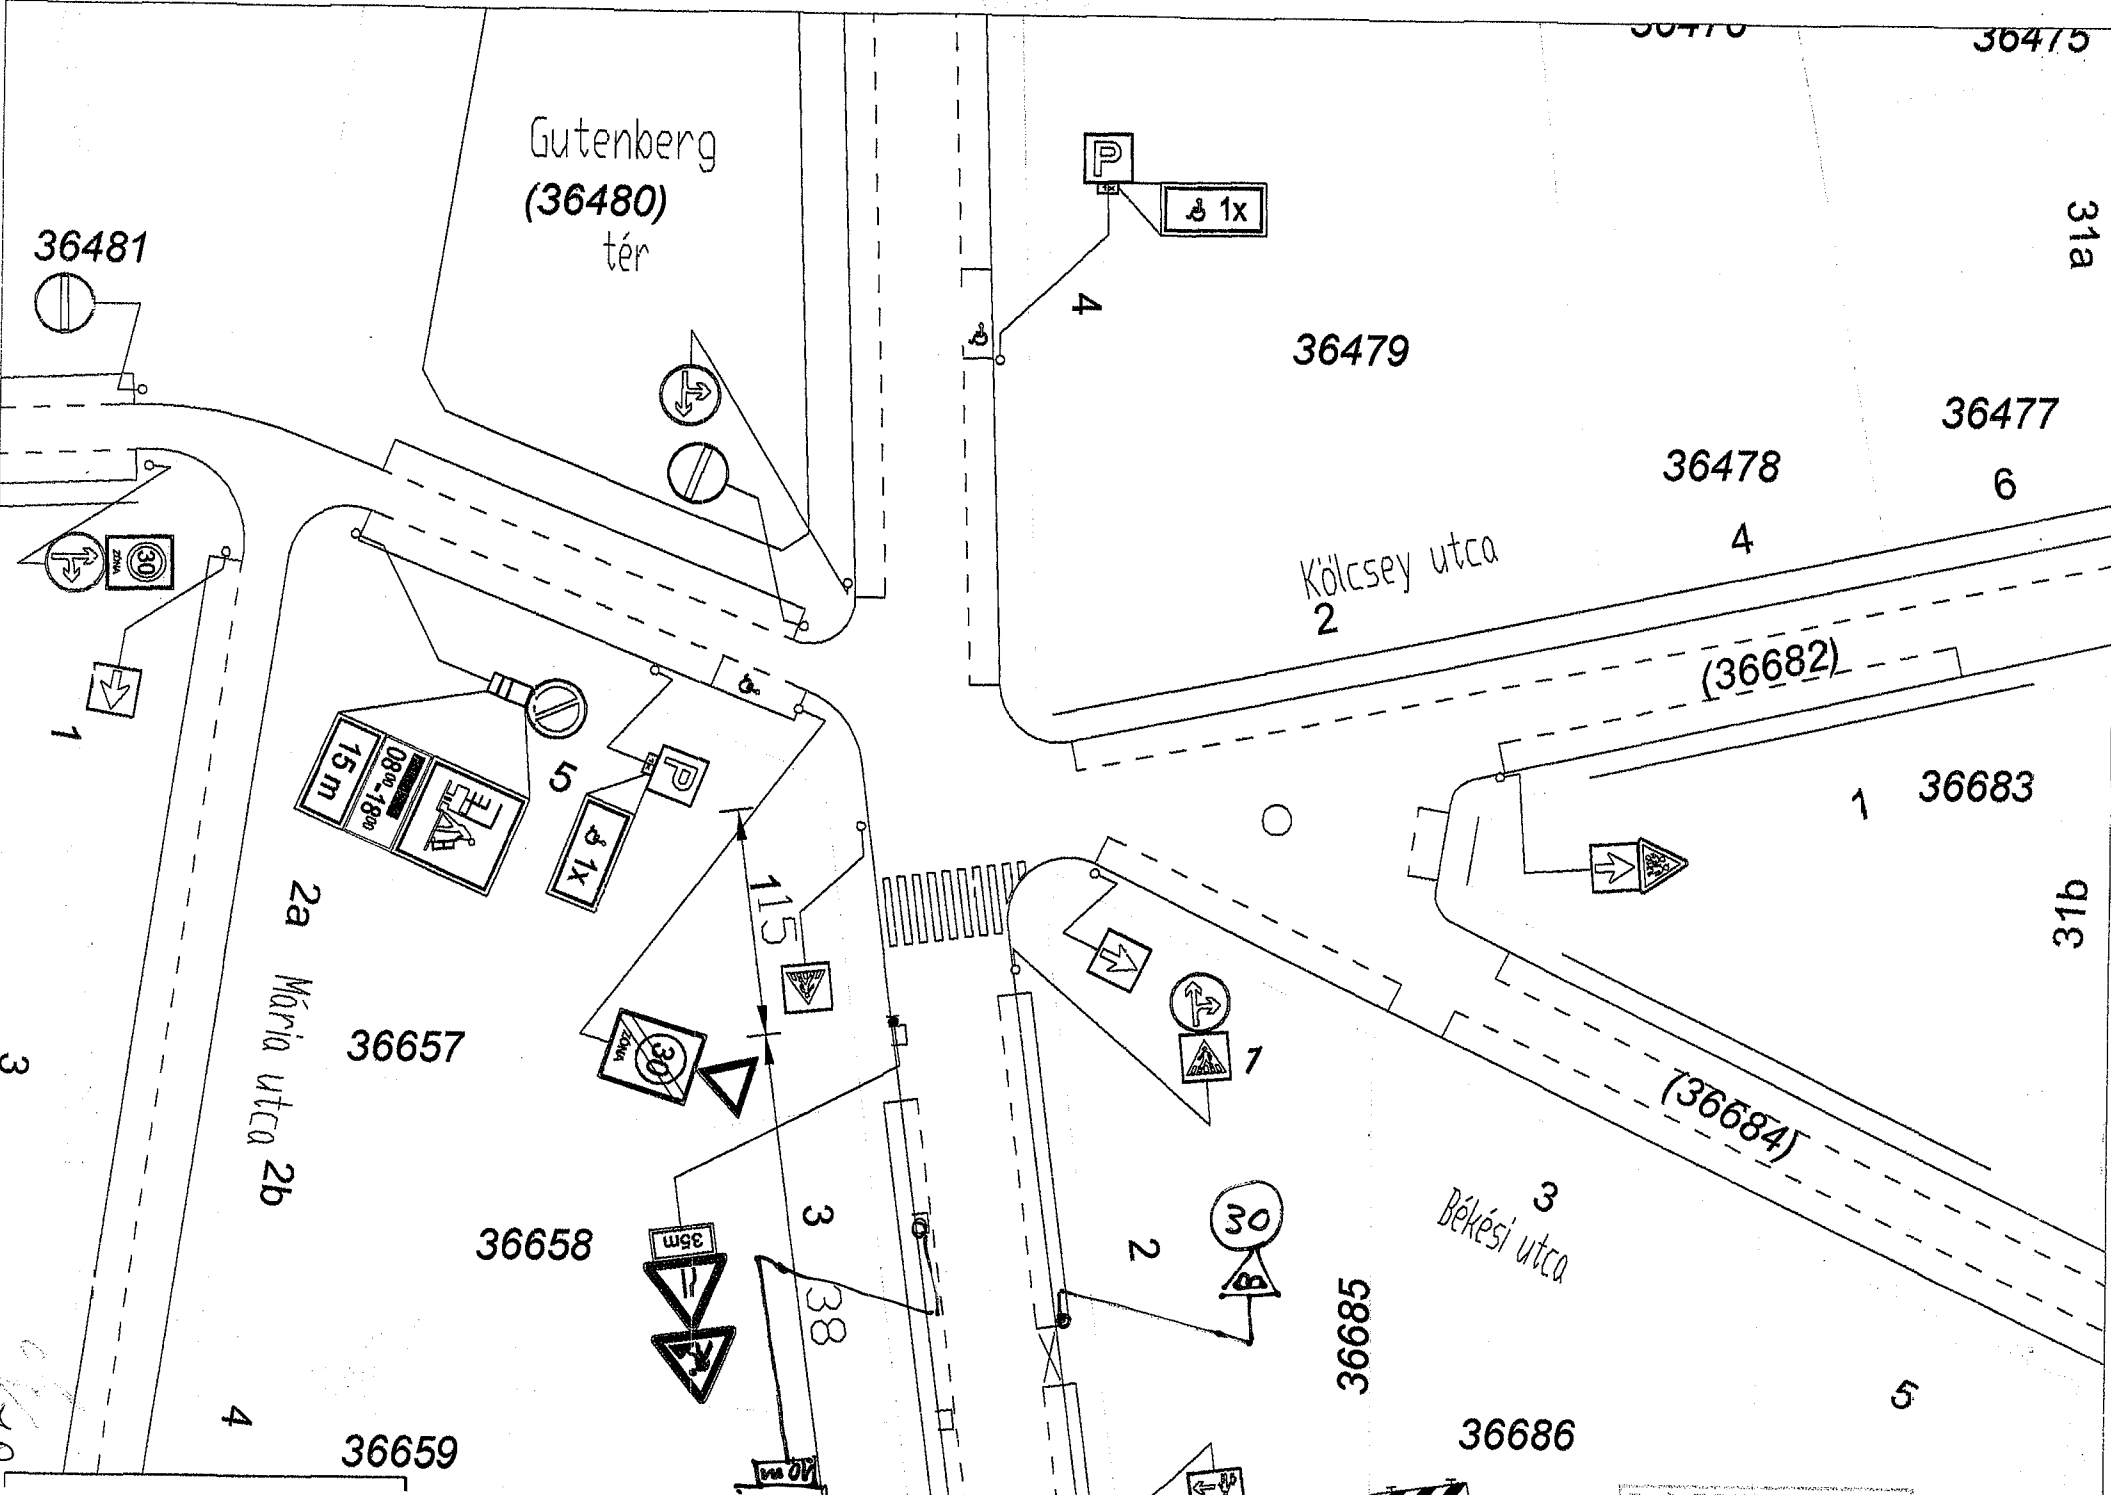

Gutenberg
(36480)
tér

36479

36477

36478

Kölcsey utca

(36682)

36683

2a
Maria utca
2b

36657

36658

36659

(36684)

Békési utca

36685

36686

31a

31b

Handwritten notes and numbers in the bottom left corner.

József körút

36687

37-39

Ember Attila
létesítmény-főmérnök

Ember Attila
létesítmény-főmérnök

36688

Rökk Szilárd utca

Kissalétram u.

36692

32,05

6

(36681)

8-10

Rökk

32

29

34

31

13

15

36679

36678

36677

36676

36675

Budapest VIII. ker., Rökk Szilárd utca 4.
épület építés miatt forgalomterelés

Megrendelő:
Client:

EU-LINE Építőipari Zrt.
1213 Budapest, Hollandi út 21.

Tervező:
Designer



VIAPLAN 2001 BT
1145 Budapest, Bosnyák u. 1/a. Phone: +3630-274-7886 Fax: 221-25-71
Email: viaplanbt@gmail.com Web: www.forgalomtechnika.hu

Tervlap megnevezése/Sheet name:

IDEIGLENES FORGALOMTECHIKAI
HELYSZÍNRAJZ

Rajzszám:
Sheet no.

U-1/FT

Tervező:
Designer:

Tervező:
Designer:

Szabó Zsolt

Szabó Zsolt KÉ-T 01-8895

Lépték:
Scale:

1: 500

Dátum:
Date:

2017. január

Tervszám:
Design no.

585/2017

Jelmagyarázat

7 meglévő tábla



tervezett ideiglenes tábla

MŰSZAKI LEÍRÁS

Budapest VIII. kerület Röck Szilárd utca 4. építés alatti fogalomterelés
ideiglenes forgalomtechnikai kialakításhoz

Készítette: VIAPLAN 2001



2017. január

74

Műszaki leírás

Budapest VI. kerület Rökk Szilárd utca 4. építés alatti fogalomterelés ideiglenes forgalomtechnikai kialakításhoz

Előzmények:

A EU-LINE Zrt. kivitelezésében elkészülő új épület építése miatt szükséges a Rökk Szilárd utca ingatlan előtti szakaszán a járda lezárása az építési munkálatok idejére. A terv Az EU-LINE Zrt. közterület foglalási igényének ideiglenes forgalomterelési terveként készült.

A kialakítandó – közutat érintő - munkaterület szükségessége:

A közút területén szükséges a helyszínrajzon jelölt terület elfoglalása. Ez jelenti az egyik oldali járdát és egyben a járdán parkoló járművek megállási ülalmát. A közút forgalmát közvetlenül nem akadályozza. Az ingatlan előtti szakaszon a parkolók ideiglenes megszüntetése szükséges, a közlekedési forgalom fenntartása továbbra is fenn tartható. A forgalomterelés nem érinti a közösségi közlekedési hálózatot, autóbuszok járatainak útvonalát.

Az ideiglenes forgalomtechnikai kialakítás részletezése:

Az ideiglenes forgalmi rendet a részletes forgalomkorlátozási tervek szerint kell levezetni.

Éjjeli és rossz látási viszonyok között az eikoriátozott terület sarokpontjait ki kell világítani. A sebességkorlátozást mindkét irányban meg kell ismételni. A kivitelezéssel járó teljes útzárat kis forgalmú idő- szakban éjjel/hóivégén kell lehetőség szerint megvalósítani a lehető legrövidebb ideig.

Az építés során betartandó egyéb előírások:

A közúton lévő munkahelyek eikoriátozásához, jelzéséhez ép, síkfelületű, tiszta eikoriátozó elemek és egyéb kiegészítő forgalomtechnikai segédanyagok használhatók.

Az eikoriátozó elemeket, közúti jelzőtáblákat úgy kell rögzíteni, hogy szélterhelés esetén azok ne mozduljanak el. Az építés alatti forgalomkorlátozás szükséges jelzésrendszerét nem alumínium anyagú, fényvisszaverő fóliás, 600 mm átmérőjű ill. 750 mm élhosszúságú táblákkal, illetve normál méretű oszlopokkal kell kialakítani, melyeknek meg kell, hogy feleljenek a közúti jelzőtáblákra vonatkozó Útügyi Műszaki Előírásoknak [e-UT 04.00.15 (ÚT 1-1.145), e-UT 04.02.12 (ÚT 2-1.124), e-UT 04.02.26 (ÚT 2-1.132)]. A jelzőtáblákat a járdán kell elhelyezni 1 méterre a burkolatszéitől, melyeknek alsó éle nem lehet alacsonyabban a járdamagassághoz képest, mint 2,1 m. Az építési munkák köz- és útterületek helyreállítását követően a jelzéseket át kell helyezni, vagy el kell távolítani. A munkahelyen a forgalom eikoriátozásának céljára sávozott terejőtáblát kell

78

A közúti munkálatokon dolgozó műszaki személy munkespiros vagy citromsárga közúti munkavédelmi felsőruházást köteles viselni. A munkaterületen mozgó munkagépeknek a munkavédelmi jelzést közzé kell tenni.

Az építés során a közútkezelői hozzájárulásban foglalt feltételeket, a közúti közlekedés szabályait (17/2015 (II.5.) KPM-BM együttes rendelet) és az e-ÚT 04.05.12. (ÚT 2.1-119:2010) „Közutakon Folyó Munkák Elkorlátozása és Ideiglenes Forgalmiszabályozása c. Ütügyi Műszaki Előírásban foglaltakat be kell tartani.

A kivitelező erkölcsi és anyagi felelőssége az állandó és ideiglenes jelzésrendszer megléte, állapota.

A forgalomkorlátozási tervet mindig elérhető helyen kell tartani. A közútkezelői hozzájárulásban vagy más engedélyező szerv által előírt esetleges változtatásokat, kiegészítéseket valamennyi tervpéldányon át kell vezetni, és azokat be kell tartani.

Budapest, 2017. január 17.



Szabó Zsolt Imre
tervező

KÉ-T 01-8895