

XII

Budapest Főváros VIII. kerület Józsefvárosi Polgármesteri Hivatal
Gazdálkodási Ügyosztály
1082 Budapest
Baross utca 63-67.

K É R E L E M

a Józsefvárosi Önkormányzat tulajdonában lévő közterület használatához
Kérjük a nyomtatványt olvashatóan, nyomtatott betűvel kitölteni!

Gazdasági társaságok, egyéni cég, társadalmi és egyéb szervezetek esetében:

Kérelmező neve: GÓLYAFA KFT telefon: +3617855568
Kapcsolattartó ügyintéző neve: KARASDAVID telefon: +36205131558
e-mail cím: GOLYAHFA2@GMAIL.COM
Székhelye: irsz.: 11086 helység: BUDAPEST (u., tér): PANKÓ U. szám: 36
Cégjegyzék szám/ Nyilvántartási szám: 01-09173746
Bankszámlaszám: 16200216-171059233 - -
Adószáma: 24368083-2-92

Egyéni vállalkozás esetében:

Kérelmező neve: telefon:
Lakcíme: irsz.: helység: (u., tér): szám:
e-mail cím:
Vállalkozó nyilvántartási száma:
Adószáma: - -
Bankszámlaszám: - -

Magánszemélyek esetében:

Kérelmező neve: telefon:
Lakcíme: irsz.: helység: (u., tér): szám:
Születési helye: ideje: év hó nap, anyja neve:
e-mail cím:

Megjegyzés: Fenti adatok közlése a közterület-használati kérelmek elbírálásához, valamint a közterület-használati hozzájárulásban foglaltak ellenőrzéséhez szükségesek. Az adatokat a Polgármesteri Hivatal Gazdálkodási, illetve Közterület-felügyeleti Ügyosztálya kezeli az információs örendelkezési jogról és az információszabadságról szóló 2011. évi CXII. törvény alapján.

Közterület-használat ideje: 201 7 év 05 hó 01 naptól - 201 7 év 05 hó 01 napig

(Több időpont,- helyszín esetén kérünk listát mellékelni!)

Közterület-használat célja: 4 VENDEGLÁTÁS RENDEZVÉNYES

Kérelemmel érintett közterület nagysága: 50 m²/db

Közterület helye: Budapest, VIII. kerület

MOHAR FERENC U. (utca, tér) szám előtti: járdán, úttesten, zöldterületen vagy

Megjegyzés (Egyéb tény, körülmény, LEVELEZÉSI CÍM, amennyiben a fenti adatoktól eltér, stb.):

117

Kérjük a túloldalon jelzett mellékleteket csatolni, és
a kérelem nyomtatványát aláírni szíveskedve!

A kérelmező tudomásul veszi, hogy

- a kérelem benyújtása nem jogosítja fel a közterület használatára,
- a Józsefvárosi Önkormányzat tulajdonában lévő közterületek használatáról és használatának rendjéről szóló 18/2013. (IV. 24.) önkormányzati rendelet 17. § (1) bekezdése szerint a közterület használatáért közterület-használati díjat köteles fizetni,
- a közterületen kizárólag a kereskedelmi tevékenységek végzésének feltételeiről szóló 210/2009. (IX.29.) Kormányrendelet 12. § (1) bekezdése alapján a rendelet 5. mellékletében meghatározott termékek árusíthatók.

A kérelemhez a kérelmezőnek az alábbi melléleteket kell csatolnia: (A csatolt mellékletet kérjük X-el jelölni)

1. A közterületen folytatni kívánt tevékenység gyakorlására feljogosító egyszerű okirat másolatát:	
- egyéni vállalkozás esetén: vállalkozói igazolványt,	
- gazdasági társaság, egyéni cég esetén: 30 napnál nem régebbi cégkivonat, aláírási címpéldányt,	
- társadalmi és egyéb szervezetek esetében: a nyilvántartásba-vételüket igazoló okiratot,	X
- östermelők esetén östermelői igazolványt.	
- vendéglátó terasz létesítése esetén, az azt üzemeltetni kívánó kereskedelmi/vendéglátó egység érvényes bejelentés köteles kereskedelmi tevékenység bejelentését igazoló dokumentumot vagy a Működési Engedélyt	
2. Az igényelt területre vonatkozó helyszínt ábrázoló vázlatot, amelyen szerepelnie kell a környező utcáknak is. A vázlaton az igényelt területnek - a szükséges méretekkel - úgy kell szerepelnie, hogy annak nagysága, elhelyezkedése egyértelműen megállapítható legyen (TERASZ, PAVILON ESETÉN: annak szélessége, hosszúsága; a terasz, pavilon szélének az épület homlokzati falától és a járda szélétől való távolsága; terasz esetén annak az üzletnek a bejáratától való távolsága, amelyikhez tartozik; méterben mérve).	X
3. Az elhelyezni kívánt építmény, létesítmény, berendezés műszaki leírását és terveit; <i>teraszkérelmekhez a helyszín-fotóját is csatolni szükséges.</i>	
4. Meglévő létesítményre vonatkozó közterület-használati hozzájárulás megújítása esetén - városképvédelmi szempontok figyelembevétele miatt - fényképfelvételt kell becsatolni.	
5. <i>Építési engedélyhez kötött építmény esetében vagy építési munkálatokkal összefüggő közterület-használat esetében az építőtől kapott meghatalmazást és a jogszabályban előírt esetekben a jogerős építésügyi hatósági engedélyt csatolni szükséges.</i>	
6. Közút igénybevétele esetén - a 2. pontban foglalt helyszínrajzon túl - a vonatkozó helyszínt ábrázoló forgalomtechnikai vázrajzot, amely beszerezhető a BKK Közúti Közlekedési Igazgatóság Közútkezelési Főosztály, Forgalomtechnikai Osztályán.	

Figyelmeztetés:

A hiánytalanul kitöltött kérelemnyomtatvány és az előírt mellékletek csatolásán túl, a pontos és egyértelmű helymeghatározás, valamint a meglévő létesítmény fotója elengedhetetlen a benyújtott kérelem érdemi elbírálásához!

A közterület-használatot - különösen - az alábbi jogszabályok szabályozzák:

- Magyarország helyi önkormányzatairól szóló 2011. évi CLXXXIX. törvény
- a Józsefvárosi Önkormányzat tulajdonában lévő közterületek használatáról és használatának rendjéről szóló 18/2013. (IV.24.) önkormányzati rendelet
- Józsefvárosi Kertületi Építési Szabályzatáról szóló 66/2007.(XII.12.) önkormányzati rendelet
- Budapesti Városrendezési és Építési Keretszabályzatáról szóló 47/1998.(X.15.) Főv. Kgy. rendelet
- A reklámok, reklámberendezések és cégek elhelyezésének szabályairól szóló 55/2013. (XII.20.) önkormányzati rendelet

NYILATKOZAT

Alulírott, az általam benyújtott közterület-használati kérelmem elbírálásának céljából hozzájárulok személyes adataim történő kezeléséhez, valamint ahhoz, hogy az így tudomásra jutott személyes adataimat a Polgármesteri Hivatal az eljárásban részt vevő szakhatósági állásfoglalások bekérése végett továbbítsa az illetékes hatóságok felé.

Kérelmem benyújtásakor a Polgármesteri Hivatal Gazdálkodási Ügyosztály ügyintézőjétől tájékoztatást kaptam - amelyet tudomásul vettem - az eljárás megindításának napjáról, az ügyintézési határidőről, az ügyemre irányadó jogszabályi rendelkezésekről, jogaimról és kötelezettségeimről, továbbá kötelezettségem elmulasztásának jogkövetkezményeiről, valamint a hivatali elérhetőségről.

Kijelentem, hogy kérelmem teljesítése esetén a közigazgatási hatósági eljárás és szolgáltatás általános szabályairól a 2004. évi CXLI. törvény 2004. évi CXLI. törvény 73/A. § (1) bekezdés b) pontja alapján a fellebbezési jogomról lemondok. Tudomásul veszem, hogy ezáltal az ügyemben hozott határozat annak közlésekor jogerőre emelkedik.

Budapest, 2017. év 04. hó 01. nap.

04. 01.

KÉRELMEZŐ ALÁÍRÁSA

118



Tárolt Cégkivonat

A Cg.01-09-173746 cégjegyzékszámú Gólyafa Korlátolt Felelősség Társaság (1086 Budapest, Dankó utca 36. 3. em. 45.) cég 2016. december 4. napján hatályos adatai a következők:

I. Cégformától független adatok

1. **Általános adatok**
Cégjegyzékszám: 01-09-173746
Cégforma: Korlátolt felelősségű társaság
Bejegyzve: 2013/05/31
2. **A cég elnevezése**
2/1. Gólyafa Korlátolt Felelősség Társaság
Bejegyzés kelte: 2013/05/31 Közzétéve: 2013/06/13
Hatályos: 2013/05/31 ...
3. **A cég rövidített elnevezése**
3/1. Gólyafa Kft.
Bejegyzés kelte: 2013/05/31 Közzétéve: 2013/06/13
Hatályos: 2013/05/31 ...
5. **A cég székhelye**
5/2. 1086 Budapest, Dankó utca 36. 3. em. 45.
A változás időpontja: 2013/09/30
Bejegyzés kelte: 2014/01/07 Közzétéve: 2014/01/23
Hatályos: 2013/09/30 ...
8. **A létesítő okirat kelte**
8/1. 2013. május 16.
Bejegyzés kelte: 2013/05/31 Közzétéve: 2013/06/13
Hatályos: 2013/05/31 ...
- 8/2. 2013. május 29.
Bejegyzés kelte: 2013/05/31 Közzétéve: 2013/06/13
Hatályos: 2013/05/31 ...
- 8/3. 2013. szeptember 30.
Bejegyzés kelte: 2014/01/07 Közzétéve: 2014/01/23
Hatályos: 2014/01/07 ...
- 8/4. 2014. december 3.
Bejegyzés kelte: 2015/03/05 Közzétéve: 2015/03/07
Hatályos: 2015/03/05 ...
- 8/5. 2016. október 28.
Bejegyzés kelte: 2016/12/02 Közzétéve: 2016/12/03
Hatályos: 2016/12/02 ...
902. **A cég tevékenysége**
9/1. 5630 '08 Italszolgáltatás
Főtevékenység.
Bejegyzés kelte: 2013/05/31 Közzétéve: 2013/06/13
Hatályos: 2013/05/31 ...
- 9/2. 4540 '08 Motorkerékpár, -alkatrész kereskedelme, javítása
Bejegyzés kelte: 2013/05/31 Közzétéve: 2013/06/13
Hatályos: 2013/05/31 ...
- 9/3. 7311 '08 Reklámügynöki tevékenység
Bejegyzés kelte: 2013/05/31 Közzétéve: 2013/06/13
Hatályos: 2013/05/31 ...
- 9/4. 5610 '08 Éttermi, mozgó vendéglátás
Bejegyzés kelte: 2013/05/31 Közzétéve: 2013/06/13
Hatályos: 2013/05/31 ...
- 9/5. 5629 '08 Egyéb vendéglátás
Bejegyzés kelte: 2013/05/31 Közzétéve: 2013/06/13
Hatályos: 2013/05/31 ...
- 9/6. 5621 '08 Rendezvényi étkeztetés
Bejegyzés kelte: 2013/05/31 Közzétéve: 2013/06/13
Hatályos: 2013/05/31 ...
- 9/7. 7320 '08 Plac, közvélemény-kutatás
Bejegyzés kelte: 2013/05/31 Közzétéve: 2013/06/13
Hatályos: 2013/05/31 ...
- 9/8. 5590 '08 Egyéb szálláshely-szolgáltatás
Bejegyzés kelte: 2013/05/31 Közzétéve: 2013/06/13
Hatályos: 2013/05/31 ...
- 9/9. 5510 '08 Szállodai szolgáltatás
Bejegyzés kelte: 2013/05/31 Közzétéve: 2013/06/13
Hatályos: 2013/05/31 ...
- 9/10. 5520 '08 Üdülési; egyéb átmeneti szálláshely-szolgáltatás
Bejegyzés kelte: 2013/05/31 Közzétéve: 2013/06/13
Hatályos: 2013/05/31 ...
- 9/11. 8219 '08 Fénymásolás, egyéb irodai szolgáltatás
Bejegyzés kelte: 2013/05/31 Közzétéve: 2013/06/13
Hatályos: 2013/05/31 ...

119

- 9/12. 8230 '08 Konferencia, kereskedelmi bemutató szervezése
Bejegyzés kelte: 2013/05/31 Közzétéve: 2013/06/13
Hatályos: 2013/05/31 ...
- 9/13. 9004 '08 Művészeti létesítmények működtetése
Bejegyzés kelte: 2013/05/31 Közzétéve: 2013/06/13
Hatályos: 2013/05/31 ...
- 9/14. 7430 '08 Fordítás, tolmácsolás
Bejegyzés kelte: 2013/05/31 Közzétéve: 2013/06/13
Hatályos: 2013/05/31 ...
- 9/15. 9609 '08 M.n.s. egyéb személyi szolgáltatás
Bejegyzés kelte: 2013/05/31 Közzétéve: 2013/06/13
Hatályos: 2013/05/31 ...
- 9/17. 5911 '08 Film-, video-, televízióműsor-gyártás
Bejegyzés kelte: 2013/05/31 Közzétéve: 2013/06/13
Hatályos: 2013/05/31 ...
- 9/18. 5920 '08 Hangfelvétel készítése, kiadása
Bejegyzés kelte: 2013/05/31 Közzétéve: 2013/06/13
Hatályos: 2013/05/31 ...
- 9/19. 5914 '08 Filmvetítés
Bejegyzés kelte: 2013/05/31 Közzétéve: 2013/06/13
Hatályos: 2013/05/31 ...
- 9/20. 1101 '08 Desztillált szeszes ital gyártása
Bejegyzés kelte: 2013/05/31 Közzétéve: 2013/06/13
Hatályos: 2013/05/31 ...
- 9/21. 4520 '08 Gépjárműjavítás, -karbantartás
Bejegyzés kelte: 2013/05/31 Közzétéve: 2013/06/13
Hatályos: 2013/05/31 ...
- 9/22. 5610 '08 Éttermi, mozgó vendéglátás
Bejegyzés kelte: 2013/05/31 Közzétéve: 2013/06/13
Hatályos: 2013/05/31 ...
- 9/23. 5590 '08 Egyéb szálláshely-szolgáltatás
Bejegyzés kelte: 2013/05/31 Közzétéve: 2013/06/13
Hatályos: 2013/05/31 ...
- 9/24. 5510 '08 Szállodai szolgáltatás
Bejegyzés kelte: 2013/05/31 Közzétéve: 2013/06/13
Hatályos: 2013/05/31 ...
- 9/25. 9609 '08 M.n.s. egyéb személyi szolgáltatás
Bejegyzés kelte: 2013/05/31 Közzétéve: 2013/06/13
Hatályos: 2013/05/31 ...
- 9/26. 5920 '08 Hangfelvétel készítése, kiadása
Bejegyzés kelte: 2013/05/31 Közzétéve: 2013/06/13
Hatályos: 2013/05/31 ...
- 9/27. 1101 '08 Desztillált szeszes ital gyártása
Bejegyzés kelte: 2013/05/31 Közzétéve: 2013/06/13
Hatályos: 2013/05/31 ...
- 9/28. 9499 '08 M.n.s. egyéb közösségi, társadalmi tevékenység
Bejegyzés kelte: 2015/09/14 Közzétéve: 2015/09/15
Hatályos: 2015/09/14 ...
- 9/29. 6820 '08 Saját tulajdonú, bérelt ingatlan bérbeadása, üzemeltetése
Bejegyzés kelte: 2015/09/14 Közzétéve: 2015/09/15
Hatályos: 2015/09/14 ...

11. A cég jegyzett tőkéje

Megnevezés	Összeg	Pénznem
Összesen	800 000	HUF

A változás időpontja: 2013/09/30

Bejegyzés kelte: 2014/01/07 Közzétéve: 2014/01/23

Hatályos: 2013/09/30 ...

13. A képviselőre jogosult(ak) adatai

13/8. Szepesi Zsófia (an.: Horváth Ildikó)

Születési ideje: 1990/09/26

1023 Budapest, Lajos utca 24. 3. em. 2.

Adóazonosító jel: 8451930646

A képviselő módja: önálló

A képviselőre jogosult tisztsége: ügyvezető (vezető tisztségviselő)

A hiteles cégeljárás nyilatkozat vagy az ügyvéd által ellenjegyzett aláírás-minta benyújtásra került.

Jogviszony kezdete: 2016/03/09

A változás időpontja: 2016/03/09

Bejegyzés kelte: 2016/04/13 Közzétéve: 2016/04/15

Hatályos: 2016/03/09 ...

20. A cég statisztikai számjele

20/1. 24368083-5630-113-01.

Bejegyzés kelte: 2013/05/31 Közzétéve: 2013/06/13

Hatályos: 2013/05/31 ...

21. A cég adószáma

21/2. Adószám: 24368083-2-42.

Közösségi adószám: HU24368083.

Adószám státusza: érvényes adószám

Státusz kezdete: 2013/05/27

ch
2/3
120

A változás időpontja: 2016/06/06

Bejegyzés kelte: 2016/06/07 Közzétéve: 2016/06/08

Hatályos: 2016/06/06 ...

32. A cég pénzforgalmi jelzőszáma

32/1. 16200216-17059233-00000000

A számla megnyitásának dátuma: 2013/09/03.

A pénzforgalmi jelzőszámot a MAGNET MAGYAR KÖZÖSSÉGI BANK ZRT. JÓZSEFVÁROSI FIÓK (1085 BUDAPEST, JÓZSEF körút 72.) kezeli.

Cégjegyzékszám: 01-10-046111

Bejegyzés kelte: 2013/09/06 Közzétéve: 2013/09/19

Hatályos: 2013/09/06 ...

45. A cég elektronikus elérhetősége

45/1. A cég e-mail címe: golyavendeglu@gmail.com

Bejegyzés kelte: 2013/05/31 Közzétéve: 2013/06/13

Hatályos: 2013/05/31 ...

49. A cég cégjegyzékszámai

49/1. Cégjegyzékszám: 01-09-173746

Vezetve a Fővárosi Törvényszék Cégbírósága nyilvántartásában.

Bejegyzés kelte: 2013/05/31 Közzétéve: 2013/06/13

Hatályos: 2013/05/31 ...

II. Cégformától függő adatok

1. A tag(ok) adatai

1/1. Szépe András (an.: Varga Julianna)

Születési ideje: 1985/12/14

2092 Budakeszi, Villám utca 35.

A tagsági jogviszony kezdete: 2013/05/16

Bejegyzés kelte: 2013/05/31 Közzétéve: 2013/06/13

Hatályos: 2013/05/31 ...

1/5. Szalay Ágnes (an.: Győre Éva)

Születési ideje: 1981/12/15

1086 Budapest, Dankó utca 36. 3. em. 46.

A tagsági jogviszony kezdete: 2013/05/16

Bejegyzés kelte: 2013/05/31 Közzétéve: 2013/06/13

Hatályos: 2013/05/31 ...

1/10. Szepesi Zsófia (an.: Horváth Ildikó)

Születési ideje: 1990/09/26

1203 Budapest, Lajos utca 24. 3. em. 2.

A tagsági jogviszony kezdete: 2016/03/09

A változás időpontja: 2016/03/09

Bejegyzés kelte: 2016/04/13 Közzétéve: 2016/04/15

Hatályos: 2016/03/09 ...

Készült: 2016/12/04 07:39:03.

Microsec Céginformációs szolgáltató

121

- 1 - STAND 1,00 x 1,00 m
- 2 - ITALPULT 1,30 x 0,60 m
- 3 - SÖRPAD SZETT (asztal + 2 pad) 2,20 x 1,00 m
- 4 - ASZTAL 2,20 x 0,50 m
- 5 - MOBIL WC 1,20 x 1,00 m
- 6 - BOGRÁCSÁLLVÁNY $\varnothing=0,70$ m

RENDEZVÉNY BEJELENTÉSE

Bejelentő neve:	Gólyafa kft.
Telephelye, székhelye:	telephely: 1083 Budapest Bókay János u. 34. székhely: 1086 Dankó u. 36.
Azonosító adatai (cégjegyzékszám, adószám stb):	adószám: 24368083-2-42 cégjegyzékszám: 01-09-173746
A rendezvényen jelen lévő felelős neve, telefonszáma:	Birtalan Gergő tel: +36305872270

A bejelentett rendezvény

Rendezvény megnevezése:	Molnár Ferenc téri Majális
Helyszíne:	1083 Budapest Molnár Ferenc tér
Időpontja és napi nyitvatartási ideje:	2017.05.01. 11:00 - 17:00
Az élelmiszer forgalmazókról vezetett nyilvántartás helye (ellenőrzéshez):	a helyszínen vezetjük, ám csak egy cég forgalmaz élelmiszer
A látogatók várható becsült létszáma:	100 fő
Az élelmiszer forgalmazó vállalkozások tervezett száma:	1 db
Tervezett élelmiszer és ital kínálat:	szendvicsek, lángos, bográcsban főtt gulyás

élelmiszer-forgalmazás módja/száma:	asztal	sátor	büfékocsi	faház	épület	egyéb
	1 db	0 db	0 db	0 db	0 db	0 db

Tervezett szabadtéri ételkészítések száma	ökörsütés	malacsütés	disznóvágás	bográcsban főzés	egyéb ételkészítési látványosság
				X	

2017. MÁRC 28. PE-06/ÉÁO2/00896-1/2017
--

123

A rendezvény környezetének jellemzői:

Burkolat: füves terület, térkő

Közművek: nincs

Élelmiszer forgalmazók részére ivóvíz minőségű vízvételi lehetőség:

☒ biztosított

☐ nem biztosított

Vízvétel módja:

☐ vezetékre csatlakozás

☒ tartály

☐ nincs lehetőség

Szennyvíz elhelyezési lehetőség: a szomszédban lévő telephelyen

Energia ellátás: aggregátor

Hulladék gyűjtése, elhelyezése: a szomszédban lévő telephelyen

Állati eredetű élelmiszer hulladék gyűjtése, elhelyezése: a szomszédban lévő telephelyen

Élelmiszer-forgalmazók részére elkülönített szociális blokk: a szomszédban lévő telephelyen

A rendezvényen élelmiszer forgalomba hozó élelmiszervállalkozók részére további szolgáltatások igénybevételeének lehetősége biztosított.

Kelt:


P.H.


Birtalan Gergő
Bejelentő aláírása

A Pest Megyei Kormányhivatal Érdi Járási Hivatala Élelmiszerlánc-biztonsági és Állategészségügyi Osztály a bejelentést 1 példány átvételével tudomásul vette.

Budapest, 2017 MÁRC 2 9.

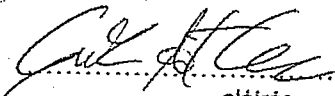


aláírás

124

Budapest Főváros VIII. kerület Józsefvárosi Polgármesteri Hivatal
Gazdálkodási Ügyosztály
1082 Budapest
Baross utca 63-67.

XIII

K É R E L E M

a Józsefvárosi Önkormányzat tulajdonában lévő közterület használatához

Kérjük a nyomtatványt olvashatóan, nyomtatott betűvel kitölteni!

Gazdasági társaságok, egyéni cég, társadalmi és egyéb szervezetek esetében:

Kérelmező neve: GAUER TÁRSASÁG Nefszínház u. 27. telefon: 06209546621
Kapcsolattartó ügyintéző neve: SZABÓ ANIKÓ telefon: 06209546621
e-mail cím: kalodoma@gmail.com
Székhelye: irsz.: 1081 helység: BUDAPEST (u, tér): NEPSZINHAZ szám: 27
Cégjegyzék szám/Nyilvántartási szám:
Bankszámlaszám: 11708001 - 20054025 -
Adószáma: 28169051 - 01 - 42

Egyéni vállalkozás esetében:

Kérelmező neve: telefon:
Lakcíme: irsz.: helység: (u, tér): szám:
e-mail cím:
Vállalkozó nyilvántartási száma:
Adószáma:
Bankszámlaszám: - -

Magánszemélyek esetében:

Kérelmező neve: telefon:
Lakcíme: irsz.: helység: (u, tér): szám:
Születési helye: ideje: év hó nap, anyja neve:
e-mail cím:

Megjegyzés: Fenti adatok közlése a közterület-használati kérelmek elbírálásához, valamint a közterület-használati hozzájárulásban foglaltak ellenőrzéséhez szükségesek. Az adatokat a Polgármesteri Hivatal Gazdálkodási, illetve Közterület-felügyeleti Ügyosztálya kezeli az információs örendelkezési jogról és az információszabadságról szóló 2011. évi CXII. törvény alapján.

Közterület-használat ideje: 2017. év 05. hó 01. naptól - 2017. év 06. hó 15. napig

(Több időpont-, helyszín esetén kérünk listát mellékelni!)

Közterület-használat célja: UTCAI ERVEK FELHÍVÁSA

Kérelemmel érintett közterület nagysága: 10 m²/db

Közterület helye: Budapest, VIII. kerület BUDAPEST
NEPSZINHAZ (utca, tér) 27. szám előtti: járdán, úttesten, zöldterületen vagy

Megjegyzés (Egyéb tény, körülmény, LEVELEZÉSI CÍM, amennyiben a fenti adatoktól eltér, stb.):

16-1702/2017. hozzájárulás hosszabbítás:

Indoklás: A kérelemre adott válasza 30%-ban volt elmaradva, azonban a bontáska demit. k. h. hely. teljes mennyiségben hosszabbításra került, azaz, mely jelentősen megnöveli a kintlév. határidejét.

Kérjük a túloldalon jelzett mellékleteket csatolni, és a kérelemnyomtatványt aláírni szíveskedjék!

125

A kérelmező tudomásul veszi, hogy

- a kérelem benyújtása nem jogosítja fel a közterület használatára,
- a Józsefvárosi Önkormányzat tulajdonában lévő közterületek használatáról és használatának rendjéről szóló 18/2013. (IV. 24.) önkormányzati rendelet 17. § (1) bekezdése szerint a közterület használatáért közterület-használati díjat köteles fizetni,
- a közterületen kizárólag a kereskedelmi tevékenységek végzésének feltételeiről szóló 210/2009. (IX.29.) Kormányrendelet 12. § (1) bekezdése alapján a rendelet 5. mellékletében meghatározott termékek árusíthatók.

A kérelemhez a kérelmezőnek az alábbi melléleteket kell csatolnia: (A csatolt mellékletet kérjük X-el jelölni)

1. A közterületen folytatni kívánt tevékenység gyakorlására feljogosító egyszerű okirat másolatát:	
- egyéni vállalkozás esetén: vállalkozói igazolványt,	
- gazdasági társaság, egyéni cég esetén: 30 napnál nem régebbi cégkivonat, aláírási címpéldányt,	
- társadalmi és egyéb szervezetek esetében: a nyilvántartásba-vételüket igazoló okiratot,	
- őstermelők esetén őstermelői igazolványt.	
- vendéglátó terasz létesítése esetén, az azt üzemeltetni kívánó kereskedelmi/vendéglátó egység érvényes bejelentés köteles kereskedelmi tevékenység bejelentését igazoló dokumentumot vagy a Működési Engedélyt	
2. Az igényelt területre vonatkozó helyszínt ábrázoló vázlatot, amelyen szerepelnie kell a környező utcáknak is. A vázlaton az igényelt területnek - a szükséges méretekkel - úgy kell szerepelnie, hogy annak nagysága, elhelyezkedése egyértelműen megállapítható legyen (TERASZ, PAVILON ESETÉN: annak szélessége, hosszúsága; a terasz, pavilon szélének az épület homlokzati falától és a járda szélétől való távolsága; terasz esetén annak az üzletnek a bejáratától való távolsága, amelyikhez tartozik; méterben mérve).	
3. Az elhelyezni kívánt építmény, létesítmény, berendezés műszaki leírását és terveit; <i>teraszkérelmekhez a helyszín fotóját is csatolni szükséges.</i>	
4. Meglévő létesítményre vonatkozó közterület-használati hozzájárulás megújítása esetén – városképvédelmi szempontok figyelembevétele miatt – fényképfelvételt kell becsatolni.	
5. <i>Építési engedélyhez kötött építmény esetében vagy építési munkálatokkal összefüggő közterület-használat esetében az építetötől kapott meghatalmazást és a jogszabályban előírt esetekben a jogerős építésügyi hatósági engedélyt csatolni szükséges.</i>	
6. Közút igénybevétele esetén – a 2. pontban foglalt helyszínrajzon túl – a vonatkozó helyszínt ábrázoló forgalomtechnikai vázrajzot, amely beszerezhető a BKK Közúti Közlekedési Igazgatóság Közútkezelési Főosztály, Forgalomtechnikai Osztályán.	

Figyelmeztetés:

A hiánytalanul kitöltött kérelemnyomtatvány és az előírt mellékletek csatolásán túl, a pontos és egyértelmű helymeghatározás, valamint a meglévő létesítmény fotója elengedhetetlen a benyújtott kérelem érdemi elbírálásához!

A közterület-használatot – különösen – az alábbi jogszabályok szabályozzák:

- Magyarország helyi önkormányzatairól szóló 2011. évi CLXXXIX. törvény
- a Józsefvárosi Önkormányzat tulajdonában lévő közterületek használatáról és használatának rendjéről szóló 18/2013. (IV.24.) önkormányzati rendelet
- Józsefvárosi Kerületi Építési Szabályzatáról szóló 66/2007.(XII.12.) önkormányzati rendelet
- Budapesti Városrendezési és Építési Keretszabályzatról szóló 47/1998.(X.15.) Főv. Kgy. rendelet
- A reklámok, reklámberendezések és cégek elhelyezésének szabályairól szóló 55/2013. (XII.20.) önkormányzati rendelete


NYILATKOZAT


Alulírott, az általam benyújtott közterület-használati kérelmem elbírálásának céljából hozzájárulok személyes adataim történő kezeléséhez, valamint ahhoz, hogy az így tudomásra jutott személyes adataimat a Polgármesteri Hivatal az eljárásban részt vevő szakhatósági állásfoglalások bekérése végett továbbítsa az illetékes hatóságok felé.

Kérelmem benyújtásakor a Polgármesteri Hivatal Gazdálkodási Ügyosztály ügyintézőjétől tájékoztatást kaptam – amelyet tudomásul vettem – az eljárás megindításának napjáról, az ügyintézési határidőről, az ügyemre irányadó jogszabályi rendelkezésekről, jogaimról és kötelezettségeimről, továbbá kötelezettségem elmulasztásának jogkövetkezményeiről, valamint a hivatali elérhetőségről.

Kijelentem, hogy kérelmem teljesítése esetén a közigazgatási hatósági eljárás és szolgáltatás általános szabályairól a 2004. évi CXL. törvény 2004. évi CXL. törvény 73/A. § (1) bekezdés b) pontja alapján a fellebbezési jogomról lemondok. Tudomásul veszem, hogy ezáltal az ügyemben hozott határozat annak közlésekor jogerőre emelkedik.

Budapest, 2017. év 04. hó 13. nap.

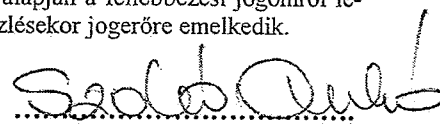
KÉRELMEZŐ ALÁÍRÁSA

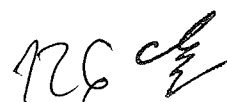

Hand-drawn site plan and cross-section of a proposed building on a plot in Budapest, Hungary.

Site Plan (Left):

- Plot boundaries: **NEPSZINHÁZ UTCA** (top), **KISS JÓSEF UTCA** (left), **SZILÁGYI U.** (right), **ÁRKÁD U.** (bottom right).
- Proposed building footprint: **NEPSZINHÁZ U. 17.**
- Dimensions: **30,0 m.** (length), **4,50 m.** (width).
- Area calculation: **30,00 m x 2 x 0,20 m = 12,00 m²**
- Notes: **1. A HOMOKZATI ÁLLVANT 2,00 M. SZÉLES, 2,80 M. MAGAS VÉDŐTETŐRE INDUL. A VÉDŐTETŐ 2X0,20 M SÁVBAN 30,00 M. HOSSZSÁGBAN ÉPÜL. TERÜLET IGÉNY: 30,00 m x 2 x 0,20 m = 12,00 m²**
- Other features: **JÁRDA** (path), **FECSE** (fence), **ÁRKÁD** (arcade).

Cross-section (Right):

- Building height: **2,80 m**
- Foundation: **JÁRDA**
- Dimensions: **4,50 m** (width), **2,00 m** (length), **0,20 m** (thickness)

Legend:

- 2. KONTÉNER ÉS ANTARZSÁLTÁS**
- + 5,00 x 2,00 = 10 m² A PARLOR TERÜLETÉRE**
- 2016 NOV 14.**

Address: **BUDAPEST, VIII. NEPSZINHÁZ U. 17.**

Project Name: **HELYSZÍNRAJZ HOMOKZATI**

Scale: **1:100**

BUDAPEST, VII. NÉPSZÍNHÁZ V. 27.
HELYSÍNPAZ HONLÓCAZI
A. VANDARAS 246.9921.



BUDAPEST FŐVÁROS VIII. KERÜLET
JÓZSEFVÁROSI ÖNKORMÁNYZAT

VÁROSGAZDÁLKODÁSI ÉS
PÉNZÜGYI BIZOTTSÁGA

SOÓS GYÖRGY
elnök

Ügyintéző: Gyuricza Ramóna

Tel.: 459-2274

Fax: 459-2276

e-mail: gyuriczar@jozsefvaros.hu

Tárgy: közterület használati hozzájárulás

Ügyiratszám: 16-1702/201 ~~6~~

HATÁROZAT

Gauer Társasház Népszínház u. 27. (adószám: 28169051-01-42 levelezési cím: 1085 Budapest, Rigó u. 3. II. em. 208.) a továbbiakban: kérelmező – közterület használat iránt előterjesztett kérelmének a Városgazdálkodási és Pénzügyi Bizottság 16/2017. (I.23.) számú határozatával helyt adott és

2017. február 27-től

2017. április 30-ig

hozzájárul

a Budapest VIII. kerület. Népszínház u. 27. szám előtti 60 m² közterület építési munkaterület (21 m² állvány és 39 m² védőtető elhelyezése) céljából történő igénybeviteléhez.

Az önkormányzati hatóság a közterület használatának díja címén kötelezi a kérelmezőt arra, hogy fizessen meg Budapest Főváros VIII. kerület Józsefvárosi Önkormányzat K&H Bank Zrt-nél vezetett 10403387-00028592-00000002 számú számlájára a határozat kézhezvételével egyidejűleg egy összegben nettó 619 620,- Ft + ÁFA, összesen **bruttó 786 917,- Ft, azaz bruttó hétszáznyolcvanhatezer-kilencszáztizenhét forint** közterület-használati díjat.

A határozat ellen - a közléstől számított 15 napon belül - a Budapest Főváros VIII. kerület Józsefvárosi Önkormányzat Képviselő-testületéhez címzett, de a Polgármesteri Hivatal Gazdálkodási Ügyosztályához benyújtott, 5000,- Ft-os illetékbélyeggel ellátott fellebbezéssel lehet élni. A fellebbezésről a Képviselő-testület dönt.

INDOKOLÁS

A kérelmező közterület-használati hozzájárulás iránti kérelmet nyújtott be Budapest Főváros VIII. kerület Józsefvárosi Önkormányzathoz (a továbbiakban: Önkormányzat) 2016. november 14. napján. Kérelme alapján az Önkormányzat tulajdonában lévő Budapest VIII. kerület, Népszínház u. 27. szám előtti 60 m² közterületet építési munkaterület (21 m² állvány és 39 m² védőtető elhelyezése) céljából kívánja igénybe venni.





BUDAPEST FŐVÁROS VIII. KERÜLET
JÓZSEFVÁROSI ÖNKORMÁNYZAT

VÁROSGAZDÁLKODÁSI ÉS
PÉNZÜGYI BIZOTTSÁGA

SOÓS GYÖRGY
elnök

A közterületek rendeltetéstől eltérő használatának szabályait a Józsefvárosi Önkormányzat tulajdonában lévő közterületek használatáról és használatának rendjéről szóló 18/2013. (IV.24.) önkormányzati rendelet (a továbbiakban: Rendelet) szabályozza meghatározva, hogy mely esetekben, mely tevékenységekhez kötelező a közterület-használat hozzájárulás beszerzése, egyben meghatározza a közterület használat ellenértékét (közterület használati díj), a kérelem benyújtásának és elbírálásának rendjét is.

A Kérelmező által előterjesztett kérelem megfelel a Rendeletben foglaltaknak, mivel Kérelmező a Rendelet 5. § (2) bekezdés 9. pontjában építési munkaterület elhelyezése céljából kérte a közterület-használatot. A kérelem formai és egyéb tartalmi szempontból megfelelt a Rendelet 11. § (4) és (5) bekezdéseiben írt követelményeknek (kérelmező adatai, a használat célja, időtartama stb), a Rendelet által előírt mellékleteket kérelmező csatolta. Ezért a Rendelet 12. § (1) bekezdése értelmében a kérelem elbírálására hatáskörrel rendelkező önkormányzati bizottság – Budapest Főváros VIII. kerület Józsefvárosi Önkormányzat Képviselő-testületének Városgazdálkodási és Pénzügyi Bizottsága önkormányzati hatósági jogkörben eljárva – 2017. január 23. napján tartott ülésén elbírálta azt, és az 16/2017. (I.23.) számú határozatával hozzájárulást adott a kérelmező részére.

Kérelmező a közterület-használati hozzájárulás megadását teljes díjmentességgel kérte, azonban tekintettel arra, hogy építési munkálatok esetén a közterületek nagymértékben károsodhatnak, így a közterület-használati hozzájárulás megadása teljes díjfizetés mellett javasolt, azzal, hogy a társasház a Rendelet 26. § (1) bekezdésben foglaltak alapján külön kérelemmel a közterület-használat díjának 100%-át visszaigényelheti, amennyiben a hozzájárulásban meghatározott idő elteltét követő 5 munkanapon belül a közterületet az átvételekor fennálló eredeti állapotában bocsátja az Önkormányzat rendelkezésére.

A közterület-használati díj megállapítása a Rendelet 17. § -19. §-ai szerint, a 2. számú mellékletben foglalt díjtáblázat 2. pontja 2.a. alpontjában foglalt építési munkaterület Ft/m²/nap) munkaszüneti napokon 420-ft/m²/nap - napi m² használati díj - alapulvételével került meghatározásra, a napi m² használati díj és az engedélyezett alapterület valamint az engedélyezett, napokban számított időtartam szorzataként, továbbá a Rendelet 4. pontja 4.f. alpontjában foglalt védőtető 820-ft/m²/hó - havi m² használati díj - alapulvételével, a havi m² használati díj és az engedélyezett alapterület valamint az engedélyezett, napokban számított időtartam szorzataként került meghatározásra.

Felhívom a kérelmező figyelmét arra, hogy a Rendelet értelmében

- a közterület-használati hozzájárulás megszűnik:
- hozzájárulásban meghatározott idő elteltével;
- a hozzájárulásban meghatározott feltétel bekövetkeztével;
- ha a területre üzemzavar-elhárítás miatt, vagy egyéb fontos közérdekből szükség van;
- a hozzájárulás alapján használatba adott közterület tulajdonosa, vagy művelési ága megváltozásának ingatlan-nyilvántartási bejegyzésével;

129



BUDAPEST FŐVÁROS VIII. KERÜLET
JÓZSEFVÁROSI ÖNKORMÁNYZAT

VÁROSGAZDÁLKODÁSI ÉS
PÉNZÜGYI BIZOTTSÁGA

SOÓS GYÖRGY
elnök

- ha a közterületen folytatott tevékenységre jogosító okirat érvénye vagy hatálya megszűnik, vagy a jogosult a tevékenység folytatására való jogosultságát egyébként elveszti;
- a jogosult halálával vagy – jogi személy, jogi személyiséggel nem rendelkező társaság esetén – jogutód nélküli megszűnésével;
- ha a jogosult bejelenti az Önkormányzatnak, hogy közterület használatával érdekkörében felmerült méltányolható okból felhagy.
- ha a közterület-használati hozzájárulás megszűnik vagy szünetel, a jogosult kártalanítási igény nélkül köteles a közterület eredeti állapotát – különösen annak tisztaságát – haladéktalanul helyreállítani,
- a rendelkező részben írt a közterület-használati díjat a közterület esetleg ténylegesen kisebb területű használatára, illetve a közterületen elhelyezett létesítmény tényleges üzemeltetésére tekintet nélkül köteles megfizetni,
- a közterületet használó köteles a használat céljára engedélyezett területet és annak környezetét folyamatosan tisztán, balesetmentesen, rendezett állapotban tartani, és a közterület használat időtartama alatt a szükséges állagmegóvási, karbantartási és tisztántartási kötelezettségét teljesíteni,
- a közterület használat kapcsán elhelyezni kívánt létesítmények, berendezések, egyéb tárgyak biztonságos elhelyezéseért, őrzéséért a közterületet használó felel, azok esetleges megrongálódása esetén az Önkormányzat felé kártérítési igénnyel nem élhet, a közterület-használati jogosultság nem pótolja a jogszabályokban előírt egyéb – hatósági, illetve szakhatósági – engedélyek (pl. építészeti, egészségügyi, rendészeti szakhatóságok engedélyei) beszerzését és csak a közreműködő szakhatóságok hozzájárulásában foglalt előírások megvalósítása esetén érvényes. A közterület-használati hozzájárulás eredeti példányát, vagy annak hiteles másolatát, valamint a díjfizetési kötelezettség teljesítését igazoló dokumentumot (havonta, negyedévente, vagy félévente történő díjfizetés esetén valamennyi befizetést igazoló dokumentumot) a tevékenységet folytató személy köteles a helyszínen magánál tartani és ellenőrzésre jogosult személyek felhívására bemutatni. A közterület-használattal járó járulékos költségek (pl.: energiadíj, vízdíj) viselése, illetve megfizetése a közterület használó kötelezettsége. Ennek teljesítése érdekében köteles a megfelelő közműszolgáltatókkal a szükséges megállapodásokat megkötöni.
- A közterület használatra vonatkozó jogosultság megszűnése után használó köteles a közterület eredeti állapotát kártalanítási igény nélkül saját költségén helyreállítani. A közterület-használati hozzájárulást a Rendelet 14. § (3) bekezdésben szabályozott esetekben vissza kell vonni. Amennyiben a közterület-használat során a használattal összefüggésben a terület megrongálódik, abban kár keletkezik, illetve azok másnak kárt okoznak, úgy a közterület használó a rongálódást saját költségén köteles helyreállítani és a kárt megtéríteni. A közterület használó köteles az engedélyezett időtartam lejártát követően a közterület használatával minden kártalanítási és csereterület biztosítására irányuló igény nélkül haladéktalanul felhagyni, és az eredeti állapotnak megfelelően a közterület tulajdonosának rendelkezésére bocsátani.





BUDAPEST FŐVÁROS VIII. KERÜLET
JÓZSEFVÁROSI ÖNKORMÁNYZAT

VÁROSGAZDÁLKODÁSI ÉS
PÉNZÜGYI BIZOTTSÁGA

SOÓS GYÖRGY
elnök

A közterület-használati hozzájárulás visszavonható, ha az erre jogosult szervek eljárásuk során megállapítják, hogy a közterület-használat a helyben érintett lakosság jelentős részének nyugalma zavarja, valamint közérdekből bármikor.

Amennyiben a közterület használó a közterületet a jelen határozatban meghatározott idő után is használni kívánja, köteles legalább 16 munkanappal a lejárat idő előtt újabb kérelmet benyújtani. A közterületet tovább használni csak az újabb hozzájárulás birtokában lehet.

A Rendelet 26. § (2) bekezdése értelmében a közterületnek a közterület-használati hozzájárulás megkezdésének időpontjában és a lejárat időpontjában fennálló állapotáról jegyzőkönyvet kell felvenni, melynek mellékletét képezik a fényképfelvételek.

A közterület tényleges használatának megkezdése előtt használó köteles az Önkormányzat képviselőjével (1082 Budapest, Baross utca 63-67., tel: 459-2230) közös állapotfelmérést végezni és arról átadás-átvételi jegyzőkönyvet felvenni.

Továbbá használó köteles a közterület-használat megszűnésekor vagy szünetelésékor az általa használt közterületet az Önkormányzatnak visszaadni, amit kizárólag az Önkormányzat képviselőjénck személyes jelenlétében tehet meg, amelyről szintén átadás-átvételi jegyzőkönyvet kell felvenni. Az átadást-átvételnél csak a használó nevében teljes körűen nyilatkozattétel és kötelezettségvállalás jogával rendelkező személy járhat el.

A rendelkező részben foglalt döntés a Rendelet 11. § (4) és (5) bekezdéseiben foglalt jogszabályi előírásokon alapszik, melyet a döntést hozó a közigazgatási hatósági eljárás és szolgáltatás általános szabályairól szóló 2004. évi CXL. törvény (továbbiakban: Ket.) 71-74. §-ai szerinti határozatban rendelt kiadni.


A döntést hozó önkormányzati bizottság hatásköre a Rendelet 12.§ (1) bekezdésén alapszik.

Az önkormányzati hatóság a határozatát a Rendelet 1. §, 12. § (1) bekezdése és 17. §-23. §-ai Ket. 19. § (2) bekezdése alapján hozta meg.

A határozat elleni a fellebbezés lehetőségét a Ket. 98. § (1)-(4) bekezdései, valamint a 99. § (1) bekezdése,- figyelemmel a 107. § (1) bekezdésében foglaltakra - biztosítja.

A fellebbezési illeték mértékét az illetékekről szóló 1990. évi XCIII. törvény 29. §-a alapján állapítottam meg.

Budapest, 2017. január 26.

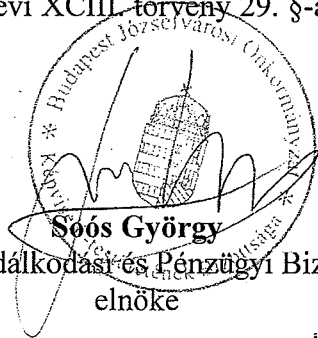
Soós György
Városgazdálkodási és Pénzügyi Bizottság
elnöke



BUDAPEST FŐVÁROS VIII. KERÜLET
JÓZSEFVÁROSI ÖNKORMÁNYZAT

VÁROSGAZDÁLKODÁSI ÉS
PÉNZÜGYI BIZOTTSÁGA


SOÓS GYÖRGY
elnök

A határozatról értesülnek:

- 1) a kérelmező,
- 2) a VIII. kerületi Rendőrkapitányság,
- 3) a Budapest Főváros VIII. kerület Józsefvárosi Polgármesteri Hivatal Közterület-felügyeleti Ügyosztály
- 4) a Budapest Főváros VIII. kerület Józsefvárosi Polgármesteri Hivatal Hatósági Ügyosztály,
- 5) a Budapest Főváros VIII. kerület Józsefvárosi Polgármesteri Hivatal Pénzügyi Ügyosztály,
- 6) irattár



Futó utca

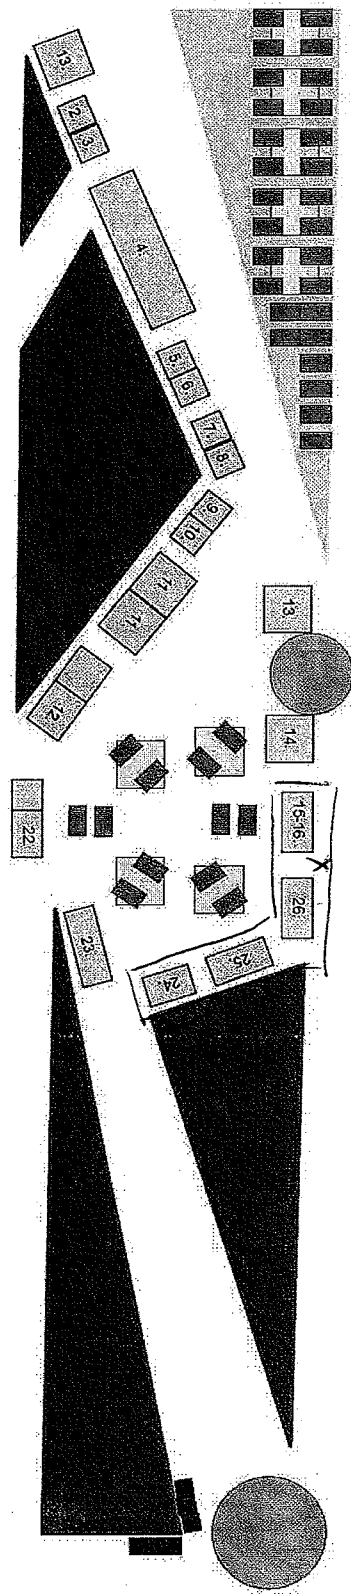

Vendéglátó egységek
Szórakoztatás: asztal 200x50cm, pad 200x25cm (rajzon megjelenítve 200x100cm)
Napernyő 300x300cm
Mobil WC: 110x110cm

III. Corvin Szézonnyitó Sörfesztivál
2017.04.20-23

50 méter

10 méter

Nagytemplom utca

A 2x4 m²

X 2 x 8 m²

134
ch



BUDAPEST FŐVÁROS VIII. KERÜLET JÓZSEFVÁROSI ÖNKORMÁNYZAT

DR. KOCSIS MÁTÉ
POLGÁRMESTER

Ügyintéző: Boros Gábor Szabolcs
Tel.: 459-2230
Fax: 459-2276
e-mail: borosgsz@jozsefvaros.hu

Tárgy: közterület használati hozzájárulás
Ügyiratszám: 16-482/2/2017.

HATÁROZAT

Concorde Events Kft. (adószám: 24110330-2-43, székhely: 1213 Budapest, Pálma u. 4.) – a továbbiakban kérelmező – közterület használat iránt előterjesztett kérelmének helyt adok és

2017. április 19-től

2017. április 24-ig

hozzájárulok

a Budapest VIII. kerület, Corvin sétány Futó u. – Nagy Templom u. között elhelyezkedő 24 m² közterület Corvin Szezonnyitó Sörfesztivál megtartása céljából történő igénybevételeéhez.

Az önkormányzati hatóság a közterület használatának díja címén kötelezi a kérelmezőt arra, hogy fizessen meg Budapest Főváros VIII. ker. Józsefvárosi Önkormányzat K&H Bank Zrt-nél vezetett 10403387-00028592-00000002 számú számlájára közterület használat megkezdésének időpontjáig egy összegben **nettó 46.080,- Ft + ÁFA, összesen bruttó 58.522,- Ft, azaz ötvennyolcezer – ötszázhuszonkettő forint** közterület használati díját.

E határozat a közléssel jogerőssé válik és ellene fellebbezésnek helye nincs.

INDOKOLÁS

Kérelmező közterület-használati hozzájárulás iránt kérelmet nyújtott be a Budapest Főváros VIII. kerület Józsefvárosi Önkormányzathoz (továbbiakban: Önkormányzat) 2017. április 12. napján. Kérelme alapján az Önkormányzat tulajdonában lévő Budapest VIII. kerület, Corvin sétány Futó u. – Nagy Templom u. között elhelyezkedő 24 m² közterület Corvin Szezonnyitó Sörfesztivál megtartása céljából történő igénybevételeéhez.

A közterületek rendeltetéstől eltérő használatának szabályait Budapest VIII. kerületben a Józsefvárosi Önkormányzat tulajdonában lévő közterületek használatáról és használatának rendjéről szóló 18/2013 (IV.24) önkormányzati rendelet (a továbbiakban: Rendelet) szabályozza, meghatározva, hogy mely esetekben, mely tevékenységekhez kötelező a közterület-használat hozzájárulás beszerzése, egyben meghatározza a közterület használat ellenértékét (közterület használati díj), a kérelem benyújtásának és elbírálásának rendjét is.

Kérelmező beadványához a nyomtatványban és a Rendeletben meghatározott dokumentumokat csatolta, amelyek alapján megállapítottam, hogy a közterület-használat megfelel a jogszabályi előírásoknak, ezért ahhoz a Képviselő-testülettől biztosított átruházott hatáskörömben eljárva hozzájárultam.

2017 APR 19.

[Handwritten signature]

[Handwritten signature]
135



BUDAPEST FŐVÁROS VIII. KERÜLET JÓZSEFVÁROSI ÖNKORMÁNYZAT

DR. KOCSIS MÁTÉ
POLGÁRMESTER

A Használó a közterület-használati díjat a közterület tényleges használatára, illetve a közterületen elhelyezett létesítmény tényleges üzemeltetésére tekintet nélkül köteles megfizetni.

Az önkéntes teljesítés elmaradása esetében a rendelkező részben foglalt közterület használata jogellenes közterület használatnak minősül, amelynek jogkövetkezményeit a Rendelet 34. §-a és a közösségi együttélés alapvető szabályairól és ezek elmulasztásának jogkövetkezményeiről szóló 18/2016. (VI.02.) önkormányzati rendelet tartalmazza.

A közterület használati díja a Rendelet 2. számú mellékletének 5. pont 5.a. alpontjában foglaltak alapulvételével került meghatározásra.

A közterület-használati díj megállapítása reklám célú rendezvény tekintetében 320,- Ft/m²/nap - napi egyéb rendezvény, egyéb ideiglenesen elhelyezett építmény használati díj - alapulvételével, a egyéb rendezvény, egyéb ideiglenesen elhelyezett építmény használati díj és az engedélyezett m², valamint az engedélyezett, napokban számított időtartam szorzataként került meghatározásra.

A közterületet használó köteles a használat céljára engedélyezett területet és annak környezetét folyamatosan tisztán, balesetmentesen, rendezett állapotban tartani, és a közterület használat időtartama alatt a szükséges állagmegóvási, karbantartási és tisztántartási kötelezettségét teljesíteni.

Amennyiben a közterület-használat során a használattal összefüggésben a terület megrongálódik, abban kár keletkezik, illetve azok másnak kárt okoznak, úgy a közterület használó a rongálódást saját költségén köteles helyreállítani és a kárt megtéríteni.

A közterület használat kapcsán elhelyezni kívánt létesítmények, berendezések, egyéb tárgyak biztonságos elhelyezéseért, őrzéséért a közterületet használó felel, azok esetleges megrongálódása esetén az Önkormányzat felé kártérítési igénnyel nem élhet.

A közterület-használati jogosultság nem pótolja a jogszabályokban előírt egyéb – hatósági, illetve szakhatósági – engedélyek (pl. építésügyi, egészségügyi, rendészeti szakhatóságok engedélyei) beszerzését és csak a közreműködő szakhatóságok hozzájárulásában foglalt előírások megvalósítása esetén érvényes.

A közterület-használati hozzájárulás eredeti példányát, vagy annak hiteles másolatát, valamint a díjfizetési kötelezettség teljesítését igazoló dokumentumot (havonta, negyedévente, vagy félévente történő díjfizetés esetén valamennyi befizetést igazoló dokumentumot) a tevékenységet folytató személy köteles a helyszínen magánál tartani és ellenőrzésre jogosult személyek felhívására bemutatni. A közterület-használatból járó járulékos költségek (pl.: energiadíj, vízdíj) viselése, illetve megfizetése a közterület használó



136
Ch



BUDAPEST FŐVÁROS VIII. KERÜLET JÓZSEFVÁROSI ÖNKORMÁNYZAT

DR. KOCSIS MÁTÉ
POLGÁRMESTER

kötelezettsége. Ennek teljesítése érdekében köteles a megfelelő közműszolgáltatókkal a szükséges megállapodásokat megkötöni.

A közterület-használati hozzájárulás megszűnik:

- hozzájárulásban meghatározott idő elteltével;
- a hozzájárulásban meghatározott feltétel bekövetkeztével;
- ha a területre üzemzavar-elhárítás miatt, vagy egyéb fontos közérdekből szükség van;
- a hozzájárulás alapján használatba adott közterület tulajdonosa, vagy művelési ága megváltozásának ingatlan-nyilvántartási bejegyzésével;
- ha a közterületen folytatott tevékenységre jogosító okirat érvénye vagy hatálya megszűnik, vagy a jogosult a tevékenység folytatására való jogosultságát egyébként elveszti;
- a jogosult halálával vagy – jogi személy, jogi személyiséggel nem rendelkező társaság esetén – jogutód nélküli megszűnésével;
- ha a jogosult bejelenti az Önkormányzatnak, hogy közterület használatával érdekkörében felmerült méltányolható okból felhagy.

A közterület használatra vonatkozó jogosultság megszűnése után használó köteles a közterület eredeti állapotát kártalanítási igény nélkül saját költségén helyreállítani.

A közterület-használati hozzájárulást vissza kell vonni, amennyiben a használónak harminc napot meghaladó közterület-használati díjtartozása van és azt írásbeli felszólítás ellenére nyolc napon belül nem fizeti meg, továbbá a hozzájárulásban vagy a közterület-használatra, vagy az ezzel kapcsolatos tevékenységekre vonatkozó jogszabályokban foglaltak megsértése miatt, vagy ha az Önkormányzat a közterület más célú hasznosításáról dönt.

A közterület-használati hozzájárulás visszavonható, ha az erre jogosult szervek eljárásuk során megállapítják, hogy a közterület-használat a helyben érintett lakosság jelentős részének nyugalma zavarja, valamint közérdekből bármikor.

A közterület használó köteles az engedélyezett időtartam lejártát követően a közterület használatával minden kártalanítási és csereterület biztosítására irányuló igény nélkül haladéktalanul felhagyni, és az eredeti állapotnak megfelelően a közterület tulajdonosának rendelkezésére bocsátani.

Amennyiben a közterület használó a közterületet a jelen határozatban meghatározott idő után is használni kívánja, köteles a lejárat idő előtt újabb kérelmet benyújtani. A közterületet tovább használni csak az újabb hozzájárulás birtokában lehet.

A Rendelet 26. § (2) bekezdése értelmében a közterületnek a közterület-használati hozzájárulás megkezdésének időpontjában és a lejárat időpontjában fennálló állapotáról jegyzőkönyvet kell felvenni, melynek mellékletét képezik a fényképfelvételek.



137
ch



BUDAPEST FŐVÁROS VIII. KERÜLET JÓZSEFVÁROSI ÖNKORMÁNYZAT

DR. KOCSIS MÁTÉ
POLGÁRMESTER

A közterület tényleges használatának megkezdése előtt használó köteles az Önkormányzat képviselőjével (1082 Budapest, Baross utca 63-67., tel: 459-2230) közös állapotfelmérést végezni és arról átadás-átvételi jegyzőkönyvet felvenni.

Továbbá használó köteles a közterület-használat megszűnésekor vagy szünetelésekor az általa használt közterületet az Önkormányzatnak visszaadni, amit kizárólag az Önkormányzat képviselőjének személyes jelenlétében tehet meg, amelyről szintén átadás-átvételi jegyzőkönyvet kell felvenni. Az átadást-átvételnél csak a használó nevében teljes körűen nyilatkozattétel és kötelezettségvállalás jogával rendelkező személy járhat el.

A rendelkező részben foglalt döntés a Rendelet 1. § (1) bekezdése, 12. § (3) bekezdése és 17. §-23. §-aiban foglalt jogszabályi előírásokon alapszik, melyet a döntéshozó a közigazgatási hatósági eljárás és szolgáltatások általános szabályairól szóló 2004. évi CXL. törvény a 71-74. §-ai szerinti határozatban rendelt kiadni.

Hatáskörömet a Rendelet 12.§ (3) bekezdése állapítja meg.

Jelen döntés ellen a fellebbezési lehetőség kizárását a Ket. 73/A. § (2) bekezdés b) pontja biztosítja.

Budapest, 2017. április 13.

dr. Kocsis Máté sk.
polgármester

A Kiadmány hitelül:

dr. Galambos Eszter
ügyosztályvezető

A határozatról értesülnek:

- 1) a kérelmező,
- 2) a VIII. kerületi Rendőrkapitányság,
- 3) a Budapest Főváros VIII. kerület, Józsefvárosi Polgármesteri Hivatal Közterület-felügyeleti Ügyosztály,
- 4) a Budapest Főváros VIII. kerület, Józsefvárosi Polgármesteri Hivatal Hatósági Ügyosztály,
- 5) a Budapest Főváros VIII. kerület, Józsefvárosi Polgármesteri Hivatal Pénzügyi Ügyosztály,
- 6) Irattár



138



BUDAPEST FŐVÁROS VIII. KERÜLET
JÓZSEFVÁROSI ÖNKORMÁNYZAT

VÁROSGAZDÁLKODÁSI ÉS
PÉNZÜGYI BIZOTTSÁGA

SOÓS GYÖRGY
elnök

Ügyintéző: Boros Gábor Szabolcs
Tel.: 459-2230
Fax: 459-2276
e-mail: borosgsz@jozsefvaros.hu

Tárgy: közterület használati hozzájárulás
Ügyiratszám: 16-482/2017.

HATÁROZAT

Concorde Events Kft. (adószám: 24110330-2-43, székhely: 1213 Budapest, Pálma u. 4.) – a továbbiakban: kérelmező – közterület használat iránt előterjesztett kérelmének a Városgazdálkodási és Pénzügyi Bizottság 260/2017. (IV.10.) számú határozatával helyt adott és

2017. április 19-től 2017. április 24-ig

hozzájárul

a Budapest VIII. kerület, Corvin sétány Futó u. – Nagy Templom u. között elhelyezkedő 251 m² közterület Corvin Szezonnyitó Sörfesztivál megtartása céljából történő igénybeviteléhez.

Kötelezi az önkormányzati hatóság a kérelmezőt arra, hogy a közterület-használatának díja címén 2017. április 19. napjáig fizessen meg a Budapest Főváros VIII. kerület Józsefvárosi Önkormányzat K&H Bank Zrt-nél vezetett 10403387-00028592-00000002 számú számlájára nettó 481 920,- Ft + ÁFA, összesen bruttó 612 038,- Ft, hatszáztizenkettőezer-harmincyolc forint összeget.

A határozat ellen - a közléstől számított 15 napon belül - a Budapest Főváros VIII. kerület Józsefvárosi Önkormányzat Képviselő-testületéhez címzett, de a Polgármesteri Hivatal Gazdálkodási Ügyosztályához benyújtott, 5000,- Ft-os illetékbélyeggel ellátott fellebbezéssel lehet élni. A fellebbezésről a Képviselő-testület dönt.

INDOKOLÁS

A kérelmező közterület-használati hozzájárulás iránti kérelmet nyújtott be Budapest Főváros VIII. kerület Józsefvárosi Önkormányzathoz (a továbbiakban: Önkormányzat) 2017. március 16. napján. Kérelme alapján az Önkormányzat tulajdonában lévő Budapest VIII. kerület, Corvin sétány Futó u. – Nagy Templom u. között elhelyezkedő 251 m² közterületet Corvin Szezonnyitó Sörfesztivál megtartása céljából kívánja igénybe venni.

A közterületek rendeltetéstől eltérő használatának szabályait a Józsefvárosi Önkormányzat tulajdonában lévő közterületek használatáról és használatának rendjéről szóló 18/2013. (IV.24.) önkormányzati rendelet (a továbbiakban: Rendelet) szabályozza meghatározva,



2017. APR. 19.

[Handwritten signature]

[Handwritten signature]
129



BUDAPEST FŐVÁROS VIII. KERÜLET
JÓZSEFVÁROSI ÖNKORMÁNYZAT

VÁROSGAZDÁLKODÁSI ÉS
PÉNZÜGYI BIZOTTSÁGA

SOÓS GYÖRGY
elnök

hogyan mely esetekben, mely tevékenységekhez kötelező a közterület-használat hozzájárulás beszerzése, egyben meghatározza a közterület használat ellenértékét (közterület használati díj), a kérelem benyújtásának és elbírálásának rendjét is.

A Kérelmező által előterjesztett kérelem megfelel a Rendeletben foglaltaknak, mivel Kérelmező a Rendelet 5. § (2) bekezdés 13. pontjában foglalt vásár tartása céljából kérte a közterület-használatot. A kérelem formai és egyéb tartalmi szempontból megfelelt a Rendelet 11. § (4) és (5) bekezdéseiben írt követelményeknek (kérelmező adatai, a használat célja, időtartama stb), a Rendelet által előírt mellékleteket kérelmező csatolta. Ezért a Rendelet 12. § (1) bekezdése értelmében a kérelem elbírálására hatáskörrel rendelkező önkormányzati bizottság – Budapest Főváros VIII. kerület Józsefvárosi Önkormányzat Képviselő-testületének Városgazdálkodási és Pénzügyi Bizottsága önkormányzati hatósági jogkörben eljárva – 2017. április 10. napján tartott ülésén elbírálta azt, és az 260/2017. (IV.10.) számú határozatával hozzájárulást adott a kérelmező részére.

Kérelmező a közterület-használati hozzájárulás megadását teljes díjmentességgel kérte. A Rendelet 24. §-a tartalmazza a díjkedvezmény megadásának feltételeit, azonban kérelmező által igényelt közterület-használati hozzájárulás nem sorolható egyik kategóriába sem.

A közterület-használati díj megállapítása a Rendelet 17. § -19. §-ai szerint, a 2. számú mellékletben foglalt díjtáblázat 5. pontja 5.a. alpontjában foglalt 320,- Ft/m²/nap – napi m² használati díj - alapulvételével került meghatározásra, a napi m² használati díj és az engedélyezett alapterület valamint az engedélyezett, hónapokban számított időtartam szorzataként.

A rendelkező részben írt közterület-használati díjat a közterület esetleg ténylegesen kisebb területű használatára, illetve a közterületen elhelyezett létesítmény tényleges üzemeltetésére tekintet nélkül köteles megfizetni.

A közterületet használó köteles a használat céljára engedélyezett területet és annak környezetét folyamatosan tisztán, balesetmentesen, rendezett állapotban tartani, és a közterület használat időtartama alatt a szükséges állagmegóvási, karbantartási és tisztántartási kötelezettségét teljesíteni.

Amennyiben a közterület-használat során a használattal összefüggésben a terület megrongálódik, abban kár keletkezik, illetve azok másnak kárt okoznak, úgy a közterület használó a rongálódást saját költségén köteles helyreállítani és a kárt megtéríteni.

A közterület használat kapcsán elhelyezni kívánt létesítmények, berendezések, egyéb tárgyak biztonságos elhelyezéseért, őrzéséért a közterületet használó felel, azok esetleges megrongálódása esetén az Önkormányzat felé kártérítési igényvel nem élhet, a közterület-használati jogosultság nem pótolja a jogszabályokban előírt egyéb – hatósági, illetve szakhatósági – engedélyek (pl. építésügyi, egészségügyi, rendészeti szakhatóságok engedélyei) beszerzését és csak a közreműködő szakhatóságok hozzájárulásában foglalt előírások megvalósítása esetén érvényes.





BUDAPEST FŐVÁROS VIII. KERÜLET
JÓZSEFVÁROSI ÖNKORMÁNYZAT

VÁROSGAZDÁLKODÁSI ÉS
PÉNZÜGYI BIZOTTSÁGA

SOÓS GYÖRGY
elnök

A közterület-használati hozzájárulás eredeti példányát, vagy annak hiteles másolatát, valamint a díjfizetési kötelezettség teljesítését igazoló dokumentumot (havonta, negyedévente, vagy félévente történő díjfizetés esetén valamennyi befizetést igazoló dokumentumot) a tevékenységet folytató személy köteles a helyszínen magánál tartani és ellenőrzésre jogosult személyek felhívására bemutatni.

A közterület-használattal járó járulékos költségek (pl.: energiadíj, vízdíj) viselése, illetve megfizetése a közterület használó kötelezettsége. Ennek teljesítése érdekében köteles a megfelelő közműszolgáltatókkal a szükséges megállapodásokat megkötöni.

Amennyiben az építési munka végzése esetén, ha a közterület-használat a járda teljes szélességét érinti és a gyalogosok közlekedése a másik oldalon lévő járdára nem terelhető át, a használó köteles a gyalogosok számára védőtetővel ellátott átjárót kialakítani.

A közterület-használati hozzájárulás megszűnik:

- hozzájárulásban meghatározott idő elteltével;
- a hozzájárulásban meghatározott feltétel bekövetkeztével;
- ha a területre üzemzavar-elhárítás miatt, vagy egyéb fontos közérdekből szükség van;
- a hozzájárulás alapján használatba adott közterület tulajdonosa, vagy művelési ága megváltozásának ingatlan-nyilvántartási bejegyzésével;
- ha a közterületen folytatott tevékenységre jogosító okirat érvénye vagy hatálya megszűnik, vagy a jogosult a tevékenység folytatására való jogosultságát egyébként elveszti;
- a jogosult halálával vagy – jogi személy, jogi személyiséggel nem rendelkező társaság esetén – jogutód nélküli megszűnésével;
- ha a jogosult bejelenti az Önkormányzatnak, hogy közterület használatával érdekkörében felmerült méltányolható okból felhagy.

A közterület-használati hozzájárulást vissza kell vonni, amennyiben a használónak harminc napot meghaladó közterület-használati díjtartozása van és azt írásbeli felszólítás ellenére nyolc napon belül nem fizeti meg, továbbá a hozzájárulásban vagy a közterület-használatra, vagy az ezzel kapcsolatos tevékenységekre vonatkozó jogszabályokban foglaltak megsértése miatt, vagy ha az Önkormányzat a közterület más célú hasznosításáról dönt.

A közterület-használati hozzájárulás visszavonható, ha az erre jogosult szervek eljárásuk során megállapítják, hogy a közterület-használat a helyben érintett lakosság jelentős részének nyugalma zavarja, valamint közérdekből bármikor.

A közterület használatra vonatkozó jogosultság megszűnése után használó köteles a közterület eredeti állapotát kártalanítási igény nélkül saját költségén helyreállítani. Amennyiben a közterület-használat során a használattal összefüggésben a terület megrongálódik, abban kár keletkezik, illetve azok másnak kárt okoznak, úgy a közterület használó a rongálódást saját költségén köteles helyreállítani és a kárt megtéríteni. A közterület használó köteles az engedélyezett időtartam lejártát követően a közterület használatával minden kártalanítási és csereterület biztosítására irányuló igény nélkül



141



BUDAPEST FŐVÁROS VIII. KERÜLET
JÓZSEFVÁROSI ÖNKORMÁNYZAT

VÁROSGAZDÁLKODÁSI ÉS
PÉNZÜGYI BIZOTTSÁGA

SOÓS GYÖRGY
elnök

haladéktalanul felhagyni, és az eredeti állapotnak megfelelően a közterület tulajdonosának rendelkezésére bocsátani.

Az önkéntes teljesítés elmaradása esetében a rendelkező részben foglalt közterület használata jogellenes közterület használatnak minősül, amelynek jogkövetkezményeit a Rendelet 34. §-a és a közösségi együttélés alapvető szabályairól és ezek elmulasztásának jogkövetkezményeiről szóló 18/2016. (VI.02.) önkormányzati rendelet tartalmazza.

Amennyiben a közterület használó a közterületet a jelen határozatban meghatározott idő után is használni kívánja, köteles legalább 16 munkanappal a lejárat idő előtt újabb kérelmet benyújtani. A közterületet tovább használni csak az újabb hozzájárulás birtokában lehet.

A Rendelet 26. § (2) bekezdése értelmében a közterületnek a közterület-használati hozzájárulás megkezdésének időpontjában és a lejárat időpontjában fennálló állapotáról jegyzőkönyvet kell felvenni, melynek mellékletét képezik a fényképfelvételek.

A közterület tényleges használatának megkezdése előtt használó köteles az Önkormányzat képviselőjével (1082 Budapest, Baross utca 63-67., tel: 459-2230) közös állapotfelmérést végezni és arról átadás-átvételi jegyzőkönyvet felvenni.

Továbbá használó köteles a közterület-használat megszűnésekor vagy szünetelésekor az általa használt közterületet az Önkormányzatnak visszaadni, amit kizárólag az Önkormányzat képviselőjének személyes jelenlétében tehet meg, amelyről szintén átadás-átvételi jegyzőkönyvet kell felvenni. Az átadást-átvételnél csak a használó nevében teljes körűen nyilatkozattétel és kötelezettségvállalás jogával rendelkező személy járhat el.

A rendelkező részben foglalt döntés a Rendelet 11. § (4) és (5) bekezdéseiben foglalt jogszabályi előírásokon alapszik, melyet a döntést hozó a közigazgatási hatósági eljárás és szolgáltatás általános szabályairól szóló 2004. évi CXL. törvény (továbbiakban: Ket.) 71-74. §-ai szerinti határozatban rendelt kiadni.

A döntést hozó önkormányzati bizottság hatásköre a Rendelet 12.§ (1) bekezdésén alapszik.

Az önkormányzati hatóság a határozatát a Rendelet 1. §, 12. § (1) bekezdése és 17. §-23. §-ai Ket. 19. § (2) bekezdése alapján hozta meg.

A határozat elleni a fellebbezés lehetőségét a Ket. 98. § (1)-(4) bekezdései, valamint a 99. § (1) bekezdése,- figyelemmel a 107. § (1) bekezdésben foglaltakra - biztosítja.



142



BUDAPEST FŐVÁROS VIII. KERÜLET
JÓZSEFVÁROSI ÖNKORMÁNYZAT

VÁROSGAZDÁLKODÁSI ÉS
PÉNZÜGYI BIZOTTSÁGA

SOÓS GYÖRGY
elnök

A fellebbezési illeték mértékét az illetékekről szóló 1990. évi XCIII. törvény 29. §-a alapján állapítottam meg.

Budapest, 2017. április 11.



Soós György

Városgazdálkodási és Pénzügyi Bizottság
elnöke


2017 APR 12

A határozatról értesülnek:

- 1) a kérelmező,
- 2) a VIII. kerületi Rendőrkapitányság,
- 3) a Budapest Főváros VIII. kerület Józsefvárosi Polgármesteri Hivatal Közterület-felügyeleti Ügyosztály
- 4) a Budapest Főváros VIII. kerület Józsefvárosi Polgármesteri Hivatal Hatósági Ügyosztály,
- 5) a Budapest Főváros VIII. kerület Józsefvárosi Polgármesteri Hivatal Pénzügyi Ügyosztály,
- 6) irattár



Budapest Főváros VIII. kerület Józsefvárosi Polgármesteri Hivatal
Gazdálkodási Ügyosztály
1082 Budapest
Baross utca 63-67.

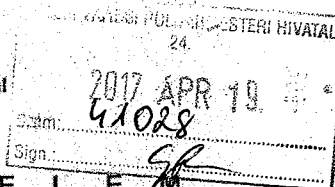

XV

K É R E L E M

a Józsefvárosi Önkormányzat tulajdonában lévő közterület használatához

Kérjük a nyomtatványt olvashatóan, nyomtatott betűvel kitölteni!

Gazdasági társaságok, egyéni cég, társadalmi és egyéb szervezetek esetében:

Kérelmező neve: ELTE Trefort Ágoston Gyakorló Gimnázium.... telefon: 4604462.....

Kapcsolattartó ügyintéző neve: Pál Gergely..... telefon: 30/3574188.....

e-mail cím: pal.gergely@trefort.elte.hu.....

Székhelye: irsz.: 1088 helység: Budapest..... (u., tér): Trefort u..... szám: 8.....

Cégjegyzék szám/ Nyilvántartási szám: OM 035279

Bankszámlaszáma: - -

Adószáma: - -

Egyéni vállalkozás esetében:

Kérelmező neve: telefon:

Lakcíme: irsz.: helység: (u., tér): szám:

e-mail cím:

Vállalkozó nyilvántartási száma:

Adószáma: - -

Bankszámlaszáma: - -

Magánszemélyek esetében:

Kérelmező neve: telefon:

Lakcíme: irsz.: helység: (u., tér): szám:

Születési helye: ideje: év hó nap, anyja neve:

e-mail cím:

Megjegyzés: Fenti adatok közlése a közterület-használati kérelmek elbírálásához, valamint a közterület-használati hozzájárulásban foglaltak ellenőrzéséhez szükségesek. Az adatokat a Polgármesteri Hivatal Gazdálkodási, illetve Közterület-felügyeleti Ügyosztálya kezeli az információs önrendelkezési jogról és az információszabadságról szóló 2011. évi CXII. törvény alapján.

Közterület-használat ideje: 2017. év 05. hó 04. naptól – 2017. év 05. hó 05. napig

(Több időpont-, helyszín esetén kérünk listát mellékelni!)

Közterület-használat célja: gimnáziumi ballagás szállítójárművének 1 db parkolóhely lefoglalása az iskola kapuja előtt.....

Kérelemmel érintett közterület nagysága: 10..... m²/db

Közterület helye: Budapest, VIII. kerület.

... Trefort.....(utca, tér)....8.....szám előtti: járdán, úttesten, zöldterületen vagy

Megjegyzés (Egyéb tény, körülmény, LEVELEZÉSI CÍM, amennyiben a fenti adatoktól eltér, stb.):

A területfoglalást józsefvárosi középiskolaként ingyenesen szeretnénk igénybe venni.....

Kérjük a túloldalon jelzett mellékleteket csatolni, és a kérelemnyomtatványt aláírni szíveskedjék!

144

A kérelmező tudomásul veszi, hogy

- a kérelem benyújtása nem jogosítja fel a közterület használatára,
- a Józsefvárosi Önkormányzat tulajdonában lévő közterületek használatáról és használatának rendjéről szóló 18/2013. (IV. 24.) önkormányzati rendelet 17. § (1) bekezdése szerint a közterület használatáért közterület-használati díjat köteles fizetni,
- a közterületen kizárólag a kereskedelmi tevékenységek végzésének feltételeiről szóló 210/2009. (IX.29.) Kormányrendelet 12. § (1) bekezdése alapján a rendelet 5. mellékletében meghatározott termékek árusíthatók.

A kérelemhez a kérelmezőnek az alábbi melléleteket kell csatolnia: (A csatolt mellékletet kérjük X-el jelölni)

1. A közterületen folytatni kívánt tevékenység gyakorlására feljogosító egyszerű okirat másolatát:	
- egyéni vállalkozás esetén: vállalkozói igazolványt,	
- gazdasági társaság, egyéni cég esetén: 30 napnál nem régebbi cégkivonatot, aláírási címpéldányt,	
- társadalmi és egyéb szervezetek esetében: a nyilvántartásba-vételüket igazoló okiratot,	
- őstermelők esetén őstermelői igazolványt.	
- vendéglátó terasz létesítése esetén, az azt üzemeltetni kívánó kereskedelmi/vendéglátó egység érvényes bejelentés köteles kereskedelmi tevékenység bejelentését igazoló dokumentumot vagy a Működési Engedélyt	
2. Az igényelt területre vonatkozó helyszínt ábrázoló vázlatot, amelyen szerepelnie kell a környező utcáknak is. A vázlaton az igényelt területnek - a szükséges méretekkel - úgy kell szerepelnie, hogy annak nagysága, elhelyezkedése egyértelműen megállapítható legyen (TERASZ, PAVILON ESETÉN: annak szélessége, hosszúsága; a terasz, pavilon szélének az épület homlokzati falától és a járda szélétől való távolsága; terasz esetén annak az üzletnek a bejáratától való távolsága, amelyikhez tartozik; méterben mérve).	
3. Az elhelyezni kívánt építmény, létesítmény, berendezés műszaki leírását és terveit; <i>teraszkerelmekhez a helyszín fotóját is csatolni szükséges.</i>	
4. Meglévő létesítményre vonatkozó közterület-használati hozzájárulás megújítása esetén – városképvédelmi szempontok figyelembevétele miatt – fényképfelvételt kell becsatolni.	
5. Építési engedélyhez kötött építmény esetében vagy építési munkálatokkal összefüggő közterület-használat esetében az építőtől kapott meghatalmazást és a jogszabályban előírt esetekben a jogerős építésügyi hatósági engedélyt csatolni szükséges.	
6. Közút igénybevétele esetén – a 2. pontban foglalt helyszínrajzon túl – a vonatkozó helyszínt ábrázoló forgalomtechnikai vázrajzot, amely beszerezhető a BKK Közúti Közlekedési Igazgatóság Közútkezelési Főosztály, Forgalomtechnikai Osztályán.	

Figyelmeztetés:

A hiánytalanul kitöltött kérelemnyomtatvány és az előírt mellékletek csatolásán túl, a pontos és egyértelmű helymeghatározás, valamint a meglévő létesítmény fotója elengedhetetlen a benyújtott kérelem érdemi elbírálásához!

A közterület-használatot – különösen – az alábbi jogszabályok szabályozzák:

- Magyarország helyi önkormányzatairól szóló 2011. évi CLXXXIX. törvény
- a Józsefvárosi Önkormányzat tulajdonában lévő közterületek használatáról és használatának rendjéről szóló 18/2013. (IV.24.) önkormányzati rendelet
- Józsefváros Kertületi Építési Szabályzatáról szóló 66/2007.(XII.12.) önkormányzati rendelet
- Budapesti Városrendezési és Építési Keretszabályzatáról szóló 47/1998.(X.15.) Főv. Kgy. rendelet
- A reklámok, reklámberendezések és cégek elhelyezésének szabályairól szóló 55/2013. (XII.20.) önkormányzati rendelethe

NYILATKOZAT

Alulírott, az általam benyújtott közterület-használati kérelmem elbírálásának céljából hozzájárulok személyes adataim történő kezeléséhez, valamint ahhoz, hogy az így tudomásra jutott személyes adataimat a Polgármesteri Hivatal az eljárásban részt vevő szakhatósági állásfoglalások bekérése végett továbbítsa az illetékes hatóságok felé.

Kérelmem benyújtásakor a Polgármesteri Hivatal Gazdálkodási Ügyosztály ügyintézőjétől tájékoztatást kaptam – amelyet tudomásul vettem – az eljárás megindításának napjáról, az ügyintézési határidőről, az ügyemre irányadó jogszabályi rendelkezésekről, jogaimról és kötelezettségeimről, továbbá kötelezettségem elmulasztásának jogkövetkezményeiről, valamint a hivatali elérhetőségről.

Kijelentem, hogy kérelmem teljesítése esetén a közigazgatási hatósági eljárás és szolgáltatás általános szabályairól a 2004. évi CXL. törvény 2004. évi CXL. törvény 73/A. § (1) bekezdés b) pontja alapján a fellebbezési jogomról lemondok. Tudomásul veszem, hogy ezáltal az ügyemben hozott határozat annak közlésekor jogerőre emelkedik.

Budapest, 2017. év 01. hó 19. nap.


KÉRELMEZŐ ALÁÍRÁSA

Handwritten signature and number 145.

Budapesti Rendőr-főkapitányság

ugyelet.brfk@budapest.police.hu

Tárgy: közterületen tartandó rendezvény bejelentése

Tisztelt Budapesti Rendőr-főkapitányság!

Alulírott Csapodi Zoltán igazgató a Gyülekezési jogról szóló 1989. évi III. törvény (Gytv.) 6. és 7.§-ainak megfelelően az alábbi bejelentést teszem közterületen tartandó rendezvény szervezésével kapcsolatban:

A rendezvénnyel kapcsolatos információk:

A rendezvény időpontja: 2017. május 5., péntek, 12.15 és 12.45 óra között

A rendezvény helyszíne: 1088 Budapest, Trefort utca, Puskin utca, Bródy Sándor utca

A rendezvény célja: ELTE Trefort Ágoston Gyakorló Gimnázium ballagása (virágátadás, az iskolából a Magyar Nemzeti Múzeum kertjébe történő átvonulás)

A rendezvény napirendje: kb. 11.45-től gyülekezés
szülők, vendégek átadják a virágokat a ballagóknak, elindulás,
gyalogos átvonulás a Magyar Nemzeti Múzeum kertjébe
kb. 12.45 elvonulás (átvonulás várható vége)

Résztevők várható létszáma: 800 fő

A rendezvény zavartalan lebonyolítását biztosító rendezők száma: 30

Szervező: ELTE Trefort Ágoston Gyakorló Gimnázium

1088 Budapest, Trefort u. 8.


4604462

A szervező képviselőjére jogosult: Pál Gergely ig.hely.

30/3574188

Kérem, hogy a T. Rendőr-főkapitányság a bejelentésemet vegye tudomásul!

Budapest, 2017. március 27.

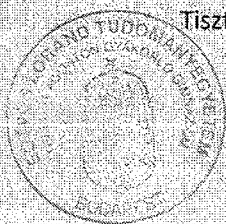

Tisztelettel:

Csapodi Zoltán
igazgató

ELTE Trefort Ágoston Gyakorló Gimnázium

146



BUDAPEST FŐVÁROS VIII. KERÜLET
JÓZSEFVÁROSI ÖNKORMÁNYZAT

DR. SÁRA BOTOND ATTILA
ALPOLGÁRMESTER

Budapesti Rendőr-főkapitányság

VIII. kerületi Rendőrkapitányság

Budapest

Víg u. 36.

1084

Iktatószám: K-89/2015

Ügyintéző: Varga Zsanett

Telefon: 06-1/459-2202

Fax: 06-1/333-1597

e-mail: vargazsa@jozsefvaros.hu

Tárgy: ELTE Trefort Ágoston Gyakorlóiskola ballagása

Molnár Gábor Kapitányságvezető úr részére

Tisztelt Alezredes Úr!

Az ELTE Trefort Ágoston Gyakorlóiskola igazgatóhelyettese az alábbi rendezvénnel kapcsolatban kereste meg Önkormányzatunkat.

Az iskola 2015. április 30-án tartja ballagási ünnepségét, a korábbi évekhez hasonlóan idén is két helyszínen. A végzős diákok az ELTE Trefort utcai épületéből a Nemzeti Múzeum kertjébe vonulnának át a Trefort utcán, a Puskin utcán és a Bródy Sándor utcán keresztül.

A fentiek értelmében kérem Önt, hogy a ballagó diákok biztonságos és balesetmentes átjutása érdekében szíveskedjen rendőri jelenlétet, valamint – amennyiben a forgalmat nem bénítja meg – a Trefort utca és a Puskin utca (Trefort utca és Bródy Sándor utca közötti szakasza) teljes lezárását biztosítani 2015. április 30. (csütörtök) 12:15 és 12:45 óra között.

Mindemellett, kérem, szíveskedjen tájékoztatni az ELTE Trefort Ágoston Gyakorlóiskola igazgatóhelyettesét (Pál Gergely: +36 30/357-41-88) az utcalezárás engedély megadásáról.

Szíves együttműködését előre is köszönöm.

Budapest, 2015. április 8.

Tisztelettel:

dr. Sára Botond Attila
alpolgármester



pozitív:
2015. 04. 08.
[Signature]

1082 Budapest, Baross u. 63-67. • Telefon: 06 1 459 2100 • E-mail: polgarmester@jozsefvaros.hu • www.jozsefvaros.hu

JÓZSEFVÁROS
ÚJJAEPÜL

IDŐSBARÁT
ÖNKORMÁNYZAT

147

XVI.

JÓZSEFVÁROSI POLGÁRMESTERI HIVATAL	
24	
2017. MÁRC 27.	
34733	
Sign: <i>[Signature]</i>	

K É R E L E M

a Józsefvárosi Önkormányzat tulajdonában lévő közterület használatához
Kérjük a nyomtatványt olvashatóan, nyomtatott betűvel kitölteni!

Gazdasági társaságok, egyéni cég, társadalmi és egyéb szervezetek esetében:

Kérelmező neve: GLÓRIA MIRAGE Kft. telefon: 00 36 30 3000 800

Kapcsolattartó ügyintéző neve: Gangl Marietta telefon: 00 36 30 3000 800

Székhelye: irsz.: helység: Budapest u., tér: Veres Pálné utca szám: 18. any. Polgármesteri Hivatala
Központi Iktató

Cégjegyzék szám/ Nyilvántartási szám: 01 09 189451

Bankszámlaszám: 10400140 - 50526655 - 4951100

Adószáma: - -

Érkezett: 2017. MÁRC 29.	Szám: 16-585
Melléklet: 1	Osztály: Gyűjtő
	Előszám: P

Egyéni vállalkozás esetében:

Kérelmező neve: telefon:

Lakcíme: irsz.: helység: (u., tér): szám:

Vállalkozó nyilvántartási száma:

Adószáma: - -

Bankszámlaszám: - -

Magánszemélyek esetében:

Kérelmező neve: telefon:

Lakcíme: irsz.: helység: (u., tér): szám:

Születési helye: ideje: év hó nap, anyja neve:

Megjegyzés: Fenti adatok közlése a közterület-használati kérelmek elbírálásához, valamint a közterület-használati hozzájárulásban foglaltak ellenőrzéséhez szükségesek. Az adatokat a Polgármesteri Hivatal Gazdálkodási, illetve Közterület-felügyeleti Ügyosztálya kezeli az információs önrendelkezési jogról és az információszabadságról szóló 2011. évi CXII. törvény alapján.

Közterület-használat ideje: 201 év hó naptól - 201 év hó napig

(Több időpont,- helyszín esetén kérünk listát mellékelni!)

Közterület-használat célja: vendéglátó terasz, napozó*

Kérelemmel érintett közterület nagysága:

45 m²/db - 2017.04.12. - 2017.04.30.
94 m²/db - 2017.05.01. - 2017.09.15.30.*
45 m²/db - 2017.09.16. - 2017.11.15.10.31.*

Közterület helye: Budapest, VIII. kerület Gyulai Pál utca 2. (utca, tér) szám előtti: járdán, úttesten, zöldterületen

Megjegyzés (Egyéb tény, körülmény, LEVELEZÉSI CÍM, amennyiben a fenti adatoktól eltér, stb.):

Közterület-használati díjat havi részekben szeretnék fizetni

Kérjük a túloldalon jelzett mellékleteket csatolni, és a kérelemnyomtatványt aláírni szíveskedjék!

x hiv. javaslat

[Signature]

A kérelmező tudomásul veszi, hogy

- a kérelem benyújtása nem jogosítja fel a közterület használatára,
- a Józsefvárosi Önkormányzat tulajdonában lévő közterületek használatáról és használatának rendjéről szóló 18/2013. (IV. 24.) önkormányzati rendelet 17. § (1) bekezdése szerint a közterület használatáért közterület-használati díjat köteles fizetni,
- a közterületen kizárólag a kereskedelmi tevékenységek végzésének feltételeiről szóló 210/2009.(IX.29.) Kormányrendelet 12. § (1) bekezdése alapján a rendelet 5. mellékletében meghatározott termékek árusíthatók.

A kérelemhez a kérelmezőnek az alábbi melléleteket kell csatolnia: (A csatolt mellékletet kérjük X-el jelölni)

1. A közterületen folytatni kívánt tevékenység gyakorlására feljogosító egyszerű okirat másolatát:	
- egyéni vállalkozás esetén: vállalkozói igazolványt,	
- gazdasági társaság, egyéni cég esetén: 30 napnál nem régebbi cégkivonat, aláírási címpéldányt,	X
- társadalmi és egyéb szervezetek esetében: a nyilvántartásba-vételüket igazoló okiratot,	
- őstermelők esetén őstermelői igazolványt.	
- vendéglátó terasz létesítése esetén, az azt üzemeltetni kívánó kereskedelmi/vendéglátó egység érvényes bejelentés köteles kereskedelmi tevékenység bejelentését igazoló dokumentumot vagy a Működési Engedélyt	X
2. Az igényelt területre vonatkozó helyszínt ábrázoló vázlatot, amelyen szerepelnie kell a környező utcáknak is. A vázlaton az igényelt területnek - a szükséges méretekkel - úgy kell szerepelnie, hogy annak nagysága, elhelyezkedése egyértelműen megállapítható legyen (TERASZ, PAVILON ESETÉN: annak szélessége, hosszúsága; a terasz, pavilon szélének az épület homlokzati falától és a járda szélétől való távolsága; terasz esetén annak az üzletnek a bejáratától való távolsága, amelyikhez tartozik; méterben mérve).	X
3. Az elhelyezni kívánt építmény, létesítmény, berendezés műszaki leírását és terveit; <i>teraszkérelmekhez a helyszín fotóját is csatolni szükséges.</i>	X
4. Meglévő létesítményre vonatkozó közterület-használati hozzájárulás megújítása esetén – városképvédelmi szempontok figyelembevétele miatt – fényképfelvételt kell becsatolni.	
5. <i>Építési engedélyhez kötött építmény esetében vagy építési munkálatokkal összefüggő közterület-használat esetében az építőtől kapott meghatalmazást és a jogszabályban előírt esetekben a jogerős építésügyi hatósági engedélyt csatolni szükséges.</i>	
6. Közút igénybevétele esetén – a 2. pontban foglalt helyszínrajzon túl – a vonatkozó helyszínt ábrázoló forgalomtechnikai vázrajzot, amely beszerezhető a BKK Közúti Közlekedési Igazgatóság Közútkezelési Főosztály, Forgalomtechnikai Osztályán.	

Figyelmeztetés:

A hiánytalanul kitöltött kérelemnyomtatvány és az előírt mellékletek csatolásán túl, a pontos és egyértelmű helymeghatározás, valamint a meglévő létesítmény fotója elengedhetetlen a benyújtott kérelem érdemi elbírálásához!

A közterület-használatot – különösen – az alábbi jogszabályok szabályozzák:

- Magyarország helyi önkormányzatairól szóló 2011. évi CLXXXIX. törvény
- a Józsefvárosi Önkormányzat tulajdonában lévő közterületek használatáról és használatának rendjéről szóló 18/2013. (IV.24.) önkormányzati rendelet
- Józsefvárosi Kerületi Építési Szabályzatáról szóló 66/2007.(XII.12.) önkormányzati rendelet
- Budapesti Városrendezési és Építési Keretszabályzatról szóló 47/1998.(X.15.) Főv. Kgy. rendelet
- A reklámok, rekláamberendezések és cégek elhelyezésének szabályairól szóló 55/2013. (XII.20.) önkormányzati rendelete

NYILATKOZAT

Alulírott, az általam benyújtott közterület-használati kérelmem elbírálásának céljából hozzájárok személyes adataim történő kezeléséhez, valamint ahhoz, hogy az így tudomásra jutott személyes adataimat a Polgármesteri Hivatal az eljárásban részt vevő szakhatósági állásfoglalások bekérése végett továbbítsa az illetékes hatóságok felé.

Kérelmem benyújtásakor a Polgármesteri Hivatal Gazdálkodási Ügyosztály ügyintézőjétől tájékoztatást kaptam – amelyet tudomásul vettem – az eljárás megindításának napjáról, az ügyintézési határidőről, az ügyemre irányadó jogszabályi rendelkezésekről, jogaimról és kötelezettségeimről, továbbá kötelezettségem elmulasztásának jogkövetkezményeiről, valamint a hivatali elérhetőségről.

Kijelentem, hogy kérelmem teljesítése esetén a közigazgatási hatósági eljárás és szolgáltatás általános szabályairól a 2004. évi CXL. törvény 2004. évi CXL. törvény 73/A. § (1) bekezdés b) pontja alapján a fellebbezési jogomról lemondok. Tudomásul veszem, hogy ezáltal az ügyemben hozott határozat annak közlésekor jogerőre emelkedik.


Budapest, 2017. év március hó 14. nap

GLÓRIA MIRAGE
Kereskedelmi és Szolgáltató Kft.
1053 Budapest, Veres Pálné u. 17.
Adószám: 23173451-2-41
HUV 23173451

György Kertész
KÉRELMEZŐ ALÁÍRÁSA


149

2. sz. melléklet -



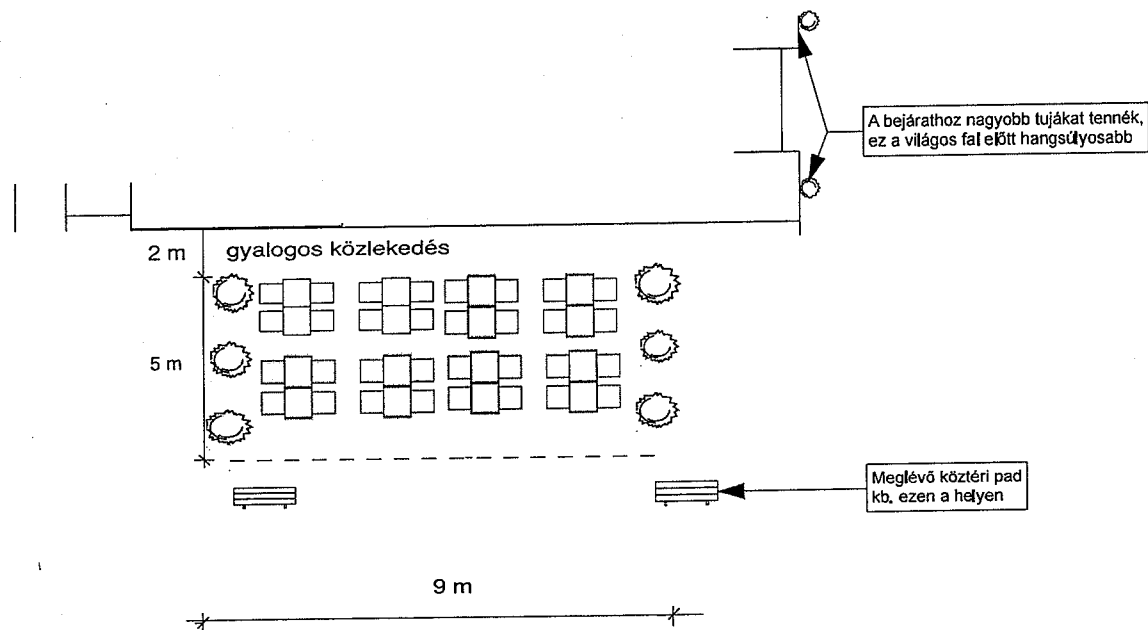


150
m

2. sz. melléklet -

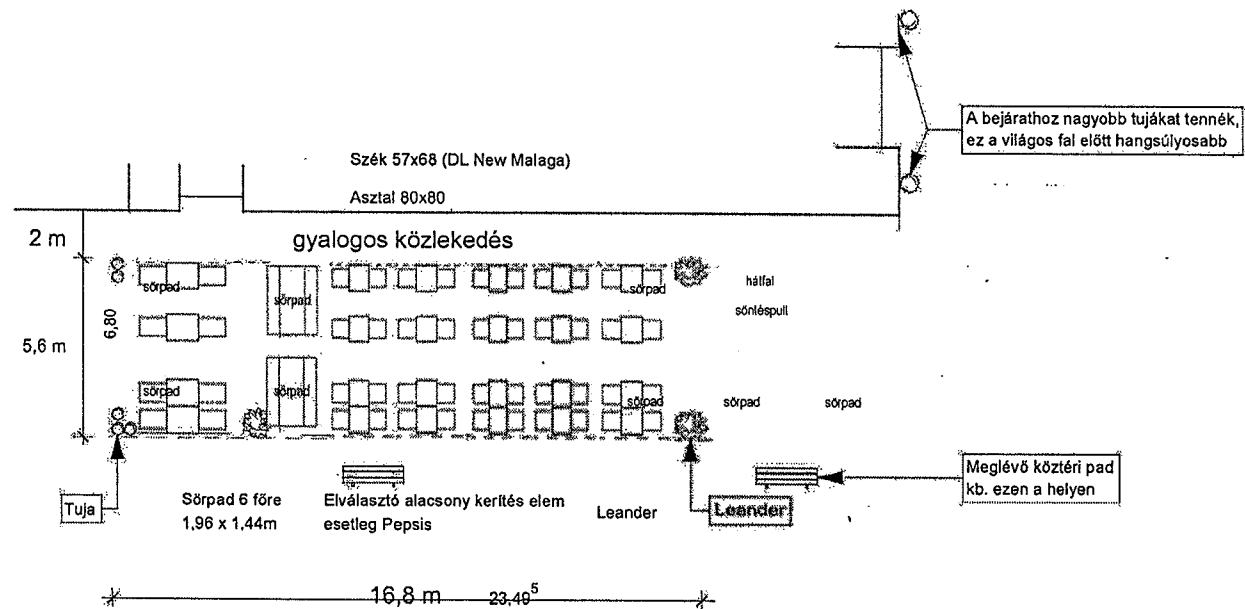

157
CH

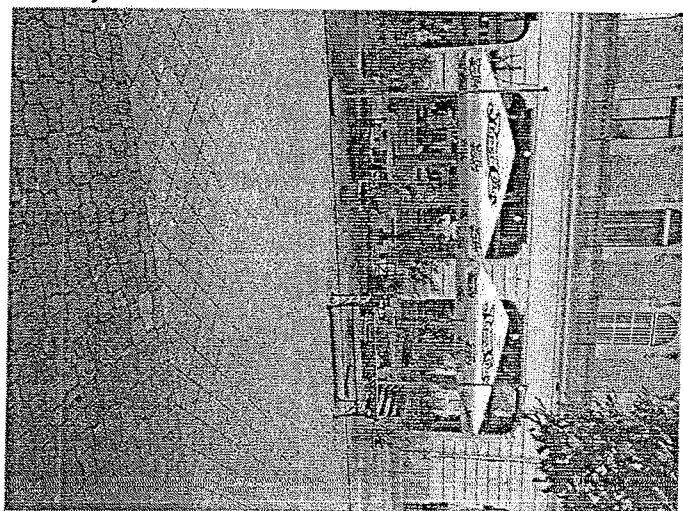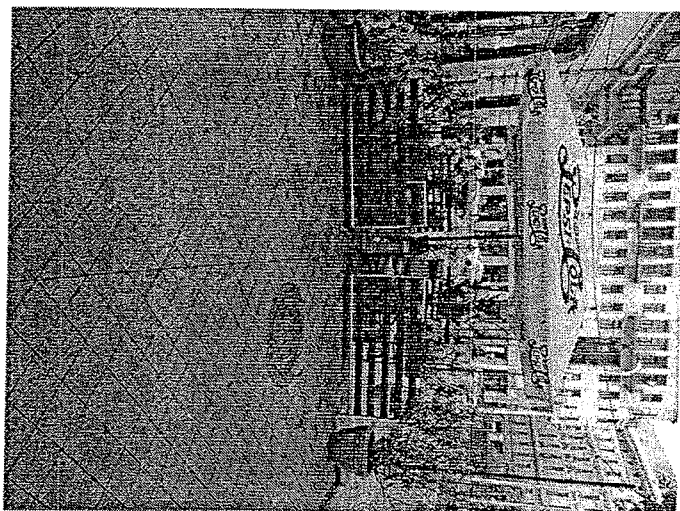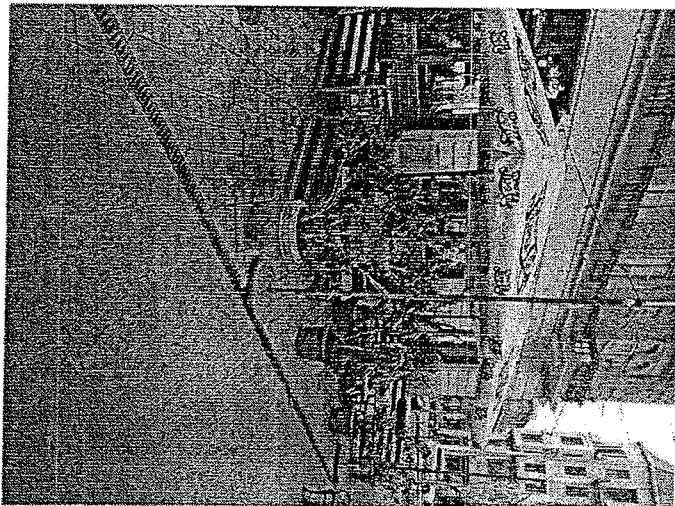

Érkezett: 2017 APR 07	Szám: 16-585/3
Melléklet: 2	Osztály: Gyermek Jellem 2



BUDAPESTI RENDŐR-FŐKAPITÁNYSÁG
VIII. Kerületi Rendőrkapitányság
Rendészeti Osztály

Ügyszám: 01080/562-54/2017. ált.

Tárgy: szakhatósági állásfoglalás
Ügyintéző: Boros Attila Balázs r. hdgy.
Tel.: 477-37-00 / 48-124
Email: borosab@budapest.police.hu
Hiv. szám: 16-470/2017.

dr. Galambos Eszter
ügyosztályvezető

Budapest Főváros VIII. kerület
Józsefvárosi Önkormányzat
Polgármesteri Hivatala
Gazdálkodási Ügyosztály

Budapest
Baross utca 63-67.
1082

Tisztelt dr. Galambos Eszter!

Tájékoztatnom, hogy a fenti számon hatóságomhoz érkezett megkeresésben foglaltakat megvizsgáltam, melynek során az alábbiakat állapítottam meg:

A Glória Mirage Kft. kérelmet nyújtott be a Józsefvárosi Önkormányzat tulajdonában lévő közterület használatához, melyben kitelepülésének engedélyezését kérte 2017. április 18. naptól – 2017. április 30. napig és 2017. szeptember 16. naptól – 2017. november 15. napig 45, valamint 2017. május 01. naptól – 2017. szeptember 15. napig 94 négyzetméter területre a Budapest VIII. kerület, Gyulai Pál utca 2. szám előtt a járdán.

A fenti helyszínen közbiztonsági és közlekedési szempontból a kitelepülés ellen hatóságom kifogást nem emel.

Budapest, 2017 március 29.

Tisztelettel:



Kovács Tibor r. alezredes
Rendészeti osztályvezető

Cím: 1084 Budapest 1431 Bp. Pf.:161
Telefon: 477-3700; Fax: 477-3724, 48-401
e-mail: 08rk@budapest.police.hu


153



BUDAPEST FŐVÁROS VIII. KERÜLET
JÓZSEFVÁROSI
POLGÁRMESTERI HIVATAL

Hatósági Ügyosztály Polgármesteri Hivatal
Központi Iktató

ÉKEZÉS		Szám:
2017 APR 07		16-585/4
Melléklet:	Osztály:	Előszám:
0	Gyulai Pál	0

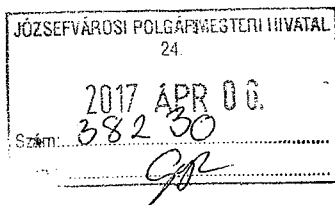

Ügyiratszám: 05-1075/2017.
Ügyintéző: dr. Szabó Kata Karolina
Telefon: 459-2171
Email: szabok@jozsefvaros.hu
Hivsz.: 16-470/2017

Tárgy: közterület-foglalási kérelem

Gazdálkodási Ügyosztály

dr. Galambos Eszter
ügyosztályvezető részére

Helyben

Tisztelt Ügyosztályvezető Asszony!

Hivatkozással hozzánk érkezett megkeresésére az alábbi állásfoglalást adjuk:

Glória Mirage Kft.

Budapest VIII. kerület, Gyulai Pál u. 2. vendéglátó terasz és napernyő

2017. április 18. – 2018. április 30. és

2017. szeptember 16.- 2017. november 15 – 45 m²

2017.május 1.- 2017. szeptember 15. - 94 m²

részére a közterület használatba adását a fenti időszakban a „JÓKÉSZ” 10.§ (3) bekezdésében rögzítettek betartása mellett kereskedelmi szempontból **nem kifogásoljuk**,

az alábbi kikötéssel:

a vendéglátó teraszt a kereskedő csak az üzlet nyílászáróinak zárva tartásával üzemeltetheti.

A Glória Mirage Kft. 5376/2014 szám alatt szerepel hatósági nyilvántartásunkban – „SELFIE GRILL and BAR” elnevezéssel – 1088 Budapest Rákóczi út 29. szám alatti üzlet tekintetében. Az üzlet nyitva tartási ideje: H-V: 08.00-04.00.

Józsefvárosi Kerületi Építési Szabályzatáról szóló 66/2007.(XII.12.) Ök. rendelet (JÓKÉSZ) 10.§ (3) bekezdése értelmében:

„(3) Vendéglátó terasz elhelyezése

- Vendéglátó terasz közterületen vagy közhasználat céljára átadott magánterületen csak abban az esetben létesíthető, ha:
 - a gyalogos sáv szélessége – a biztonsági- és berendezési sávok megtartásával – legalább 1,5 m;
 - a gyalogos sáv szélessége az árkád alatt is legalább 1,5 méter és


154

- a terasz legfeljebb 3 méter széles, illetve ennél nagyobb méretű terasz esetében legalább 1,5 méter széles felületen a körüljárhatóság biztosítható.
- b) Terasz oldalai 1,0 méternél magasabb szerkezettel nem határolhatók le.
- c) A teraszok téliesítésének, esővédővel való ellátásának megoldását az épület megjelenítéséhez történő megfelelő illeszkedés érdekében be kell mutatni az önkormányzati főépítész előtt, illetve annak hiányában az illetékes tervtanács előtt, melynek állásfoglalását csatolni kell az (elvi) építési engedély iránti kérelemhez.”

A megállapodásba javasoljuk belefoglalni, hogy a kereskedelmi tevékenységét a kereskedelemről szóló 2005. évi CLXIV. törvény előírásainak betartásával folytathatja, továbbá, hogy a vendéglátó teraszon a zeneszolgáltatás tilos, ill. tevékenységükkel a lakosság nyugalma nem zavarhatják (zaj, szag, nyitva tartás, rendezvények, stb.), illetve az esetlegesen felmerülő panaszok elkerülése érdekében a vendéglátó teraszt **csak 10.00 órától** üzemeltethetik.

Budapest, 2017. 04. 04.

Tisztelettel:

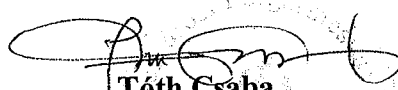
Tóth Csaba
irodavezető



BUDAPEST FŐVÁROS
VIII. KERÜLET
JÓZSEFVÁROSI ÖNKORMÁNYZAT
POLGÁRMESTERI HIVATALA


FŐÉPÍTÉSZ

Budapest Főváros VIII. kerület
Józsefvárosi Önkormányzat
Polgármesteri Hivatala

Gazdálkodási Ügyosztály

dr. Galambos Eszter
ügyosztályvezető

Helyben

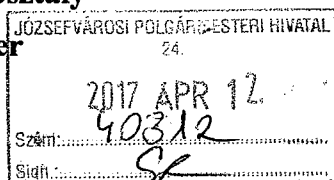

Iktatószám: 26-319/2017

Ügyintéző: Szomolányiné Kocsis Beatrix

Telefon: 459-2-157

e-mail: szomolanyineb@jozsefvaros.hu

Józsefvárosi Önkormányzat Polgármesteri Hivatala
Központi Iktató

Érkezett:	Szám:
2017 APR 18.	16-585/5
Melléklet:	Osztály:
4	Gyurcsa R
	Előszám:
	ea

Tárgy: Glória Mirage Kft. közterület használati kérelme – Gyulai Pál utca 2. szám előtt

Hiv. szám: 16-470/2017.

Tisztelt Ügyosztályvezető Asszony!

Köszönettel vettem tárgyi témában tett megkeresését. A Józsefvárosi Kerületi Építési Szabályzatáról szóló 66/2007.(XII.12.) rendelet (JÓKÉSZ) 10.§ (3) bekezdése szabályozza a teraszok elhelyezését.

A beadott fotón a napernyők egyéb reklámot tartalmaznak, azokat módosítani kell úgy, hogy a napernyőn csak a cég neve, ill. logója szerepelhet. A napernyők bézs színe megfelelő.

Erre településképi bejelentési eljárás lefolytatása nem szükséges.

Felhívom azonban a figyelmét, hogy a településképi védelméről szóló 2016. évi LXXIV. törvény 14. § (2) bekezdése alapján a helyi építési szabályzat településképi követelményeit, valamint az építészeti örökség helyi védelméről szóló, a reklámok, reklámhordozók és cégek elhelyezésének, alkalmazásának követelményeiről, feltételeiről és tilalmáról szóló, és a településképi véleményezési, illetve a településképi bejelentési eljárás sajátos jogintézményekről szóló önkormányzati rendeletet 2017. szeptember 30-ig lehet alkalmazni. 2017. október 1. után az újonnan megalkotott településképi arculati kézikönyv és a településképi rendelet alapján a korábbi településképi bejelentési eljárásban hozott igazolások felülvizsgálásra kerülnek, ezért a teraszra, valamint a napernyőre vonatkozó településképi bejelentési eljárást 2017. október 1-étől számított 3 hónapon belül le kell folytatni.

Fentiek alapján megállapítom, hogy a közterület-használat engedélyezhető.

Budapest, 2017. április 12.

Üdvözlettel:

Iványi Gyöngyvér
főépítész

156 ch



Fővárosi Katasztrófavédelmi Igazgatóság
Közép-pesti Katasztrófavédelmi Kirendeltség


H-1081 Budapest, Dologház utca 3.; ☒: 1443 Budapest, Pf.: 154.
Tel: (36-1) 459-2324; Fax: (36-1) 459-2457; e-mail: fki.kozeppest@katved.gov.hu



Szám: 35150/3130-1/2017.ált.

Tárgy: Tájékoztatás a Glória Mirage Kft.
Budapest, VIII. kerület Gyulai Pál u.
2. szám alatti közterület használat
ügyében

Hiv.sz.: 16-470/2017.
Ü. i.: szendi Rebeka tű. fhdgy.
Tel.: 459-2300/94208
E-mail: fki.kozeppest@katved.gov.hu

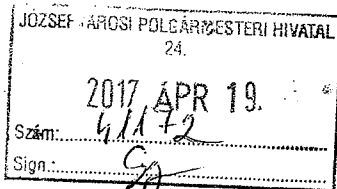

Budapest Főváros VIII. kerület
Józsefváros
Polgármesteri Hivatala
Gazdálkodási Ügyosztály

Dr. Galambos Eszter ügyosztályvezető részére!

Józsefvárosi Polgármesteri Hivatala
Központi Iktató

Érkezett:	2017 APR 19.	Szám:	16-470/585/6
Melléklet:		Osztály:	Gyulai Pál
		Előszám:	20

Budapest

Baross u. 63–67.

1082

Értesítem, hogy a Glória Mirage Kft. (1053 Budapest, Veres Pálné utca 17.) Budapest, VIII. kerület Gyulai Pál u. 2. szám alatti (vendéglátó terasz és napernyő) közterület használat ügyében a Fővárosi Katasztrófavédelmi Igazgatóság Közép-pesti Katasztrófavédelmi Kirendeltséghez küldött megkeresését megvizsgáltam, azzal kapcsolatban az alábbi tájékoztatást adom:

A Glória Mirage Kft. részéről a Budapest, VIII. kerület Gyulai Pál u. 2. szám területén a benyújtott iratoknak megfelelő kialakításban a közterület használatot tűzvédelmi szempontból abban az esetben nem kifogásolom, amennyiben a kihelyezett asztalok, székek, padok, növények és egyéb tárgyak egy személy által könnyen mozdíthatóak, a járda, illetve utca burkolathoz nem rögzítettek.

A fenti tájékoztatásom nem minősül szakhatósági állásfoglalásnak.

Kérem tájékoztatásomban foglaltak szíves tudomásul vételét.

Budapest, 2017. április 05.

Készült: 2 pld-ban

1 példány: 1 oldal

Kapja:

1. címzett
2. irattár

Géczi Béla tűzoltó ezredes
kirendeltség-vezető
megbízásából és nevében:



157

GLÓRIA MIRAGE Kereskedelmi és Szolgáltató Korlátolt
Felelősségű Társaság
(1053 Budapest, Veres Pálné utca 17.) Adószám: 23173451-2-41

Cégkivonat 2017.03.14.-i időállapotban

1 Általános adatok

- Cégjegyzékszám: 01 09 189451 (Hatályos)
- Cégforma: Korlátolt felelősségű társaság
- Alakulás dátuma: 2011.02.23.
- Bejegyzés dátuma: 2011.02.23.

2 A cég elnevezése

2/1 GLÓRIA MIRAGE Kereskedelmi és Szolgáltató Korlátolt Felelősségű
Társaság Bejegyzés kelte: 2011.02.23.
Hatályos: 2011.02.23. (CK – 2011.03.10.) – ...

3 A cég rövidített elnevezése

3/1 GLÓRIA MIRAGE Kft.
Bejegyzés kelte: 2011.02.23.
Hatályos: 2011.02.23. (CK – 2011.03.10.) – ...

5 A cég székhelye

5/2 1053 Budapest, Veres Pálné utca
17. Változás időpontja: 2014.03.13.
Bejegyzés kelte: 2014.03.27.
Hatályos: 2014.03.13. (CK – 2014.04.10.) – ...

8 A társasági szerződés (alapszabály, alapító okirat, létesítő okirat) kelte

8/1 2011.02.23.
Bejegyzés kelte: 2011.02.23.
Hatályos: 2011.02.23. (CK – 2011.03.10.) – ...
8/2 2013.01.03.
Bejegyzés kelte: 2013.02.18.
Hatályos: 2013.02.18. (CK – 2013.04.18.) – ...
8/3 2014.03.13.
Bejegyzés kelte: 2014.03.27.
Hatályos: 2014.03.27. (CK – 2014.04.10.) – ...
8/4 2016.03.29.
Bejegyzés kelte: 2016.04.05.
Hatályos: 2016.04.05. (CK – 2016.04.07.) – ...

9 A cég tevékenységi köre(i)

- 9/34 4631'08 Zöldség-, gyümölcs-nagykereskedelem
Bejegyzés kelte: 2013.02.08.
Hatályos: 2013.02.08. (CK – 2013.03.28.) – ...
- 9/35 4632'08 Hús-, húskészítmény nagykereskedelme
Bejegyzés kelte: 2013.02.08.
Hatályos: 2013.02.08. (CK – 2013.03.28.) – ...
- 9/36 4721'08 Zöldség, gyümölcs kiskereskedelme
Bejegyzés kelte: 2013.02.08.
Hatályos: 2013.02.08. (CK – 2013.03.28.) – ...
- 9/37 4633'08 Tejtermék, tojás, zsiradék
nagykereskedelme Bejegyzés kelte: 2013.02.08.
Hatályos: 2013.02.08. (CK – 2013.03.28.) – ...
- 9/38 7490'08 M. n. s. egyéb szakmai, tudományos, műszaki
tevékenység Bejegyzés kelte: 2013.02.08.
Hatályos: 2013.02.08. (CK – 2013.03.28.) – ...
- 9/39 6619'08 Egyéb pénzügyi kiegészítő
tevékenység Bejegyzés kelte: 2013.02.08.
Hatályos: 2013.02.08. (CK – 2013.03.28.) – ...
- 9/40 8299'08 M. n. s. egyéb kiegészítő üzleti
szolgáltatás Bejegyzés kelte: 2013.02.08.
Hatályos: 2013.02.08. (CK – 2013.03.28.) – ...
- 9/41 6622'08 Biztosítási ügynöki, brókeri
tevékenység Bejegyzés kelte: 2013.02.08.
Hatályos: 2013.02.08. (CK – 2013.03.28.) – ...
- 9/42 4722'08 Hús-, húсарu kiskereskedelme
Bejegyzés kelte: 2013.02.08.
Hatályos: 2013.02.08. (CK – 2013.03.28.) – ...
- 9/43 4634'08 Ital nagykereskedelme
Bejegyzés kelte: 2013.02.08.
Hatályos: 2013.02.08. (CK – 2013.03.28.) – ...
- 9/44 4723'08 Hal kiskereskedelme
Bejegyzés kelte: 2013.02.08.
Hatályos: 2013.02.08. (CK – 2013.03.28.) – ...
- 9/45 4635'08 Dohányáru nagykereskedelme
Bejegyzés kelte: 2013.02.08.
Hatályos: 2013.02.08. (CK – 2013.03.28.) – ...
- 9/46 4751'08 Textil-kiskereskedelem
Bejegyzés kelte: 2013.02.08.
Hatályos: 2013.02.08. (CK – 2013.03.28.) – ...
- 9/47 6629'08 Biztosítás, nyugdíjalap egyéb kiegészítő
tevékenysége Bejegyzés kelte: 2013.02.08.
Hatályos: 2013.02.08. (CK – 2013.03.28.) – ...
- 9/48 4724'08 Kenyér-, pékáru-, édesség-
kiskereskedelem Bejegyzés kelte: 2013.02.08.
Hatályos: 2013.02.08. (CK – 2013.03.28.) – ...
- 9/49 4636'08 Cukor, édesség nagykereskedelme
Bejegyzés kelte: 2013.02.08.

Hatályos: 2013.02.08. (CK – 2013.03.28.) – ...
 9/50 4771'08 Ruházat kiskereskedelem
 Bejegyzés kelte: 2013.02.08.
 Hatályos: 2013.02.08. (CK – 2013.03.28.) – ...
 9/51 6820'08 Saját tulajdonú, bérelt ingatlan bérbeadása,
 üzemeltetése Bejegyzés kelte: 2013.02.08.
 Hatályos: 2013.02.08. (CK – 2013.03.28.) – ...
 9/52 4725'08 Ital-kiskereskedelem
 Bejegyzés kelte: 2013.02.08.
 Hatályos: 2013.02.08. (CK – 2013.03.28.) – ...
 9/53 4637'08 Kávé-, tea-, kakaó-, fűszer-
 nagykereskedelem Bejegyzés kelte: 2013.02.08.
 Hatályos: 2013.02.08. (CK – 2013.03.28.) – ...
 9/54 4772'08 Lábbeli-, boráru"-kiskereskedelem
 Bejegyzés kelte: 2013.02.08.
 Hatályos: 2013.02.08. (CK – 2013.03.28.) – ...
 9/55 7021'08 PR, kommunikáció
 Bejegyzés kelte: 2013.02.08.
 Hatályos: 2013.02.08. (CK – 2013.03.28.) – ...
 9/56 4726'08 Dohányáru-kiskereskedelem
 Bejegyzés kelte: 2013.02.08.
 Hatályos: 2013.02.08. (CK – 2013.03.28.) – ...
 9/57 4638'08 Egyéb élelmiszer nagykereskedelme
 Bejegyzés kelte: 2013.02.08.
 Hatályos: 2013.02.08. (CK – 2013.03.28.) – ...
 9/58 7022'08 Üzletviteli, egyéb vezetési
 tanácsadás Bejegyzés kelte: 2013.02.08.
 Hatályos: 2013.02.08. (CK – 2013.03.28.) – ...
 9/59 7311'08 Reklámügynöki tevékenység
 Bejegyzés kelte: 2013.02.08.
 Hatályos: 2013.02.08. (CK – 2013.03.28.) – ...
 9/60 4729'08 Egyéb élelmiszer-kiskereskedelem
 Bejegyzés kelte: 2013.02.08.
 Hatályos: 2013.02.08. (CK – 2013.03.28.) – ...
 9/61 4639'08 Élelmiszer, ital, dohányáru vegyes
 nagykereskedelme Bejegyzés kelte: 2013.02.08.
 Hatályos: 2013.02.08. (CK – 2013.03.28.) – ...
 9/62 6499'08 M. n. s. egyéb pénzügyi
 közvetítés Bejegyzés kelte: 2013.02.08.
 Hatályos: 2013.02.08. (CK – 2013.03.28.) – ...
 9/63 4642'08 Ruházat, lábbeli nagykereskedelme
 Bejegyzés kelte: 2013.02.08.
 Hatályos: 2013.02.08. (CK – 2013.03.28.) – ...
 9/64 7312'08 Média reklám
 Bejegyzés kelte: 2013.02.08.
 Hatályos: 2013.02.08. (CK – 2013.03.28.) – ...
 9/65 8130'08 Zöldterület-kezelés
 Bejegyzés kelte: 2013.10.25.

160 

Hatályos: 2013.10.25. (CK – 2013.11.07.) – ...

9/67 5510'08 Szállodai szolgáltatás

Bejegyzés kelte: 2014.11.04.

Hatályos: 2014.11.04. (CK – 2014.11.06.) – ...

9/68 8230'08 Konferencia, kereskedelmi bemutató
szervezése Bejegyzés kelte: 2014.11.04.

Hatályos: 2014.11.04. (CK – 2014.11.06.) – ...

9/69 5629'08 Egyéb vendéglátás

Bejegyzés kelte: 2014.11.04.

Hatályos: 2014.11.04. (CK – 2014.11.06.) – ...

9/70 5621'08 Rendezvényi étkeztetés

Bejegyzés kelte: 2014.11.04.

Hatályos: 2014.11.04. (CK – 2014.11.06.) – ...

9/71 7911'08 Utazásközvetítés

Bejegyzés kelte: 2015.01.30.

Hatályos: 2015.01.30. (CK – 2015.01.31.) – ...

9/72 7912'08 Utazásszervezés

Bejegyzés kelte: 2015.01.30.

Hatályos: 2015.01.30. (CK – 2015.01.31.) – ...

9/73 7990'08 Egyéb foglalás

Bejegyzés kelte: 2015.01.30.

Hatályos: 2015.01.30. (CK – 2015.01.31.) – ...

9/74 5610'08 Éttermi, mozgó vendéglátás

(Fotevékenység") Bejegyzés kelte: 2015.02.17.

Hatályos: 2015.02.17. (CK – 2015.02.19.) – ...

9/75 7320'08 Piac-, közvélemény-kutatás

Bejegyzés kelte: 2015.11.24.

Hatályos: 2015.11.24. (CK – 2015.11.25.) – ...

9/76 6311'08 Adatfeldolgozás, web-hosztíng

szolgáltatás Bejegyzés kelte: 2015.11.24.

Hatályos: 2015.11.24. (CK – 2015.11.25.) – ...

11 A cég jegyzett tőkéje

11/2 Összesen: 3 000 000 HUF Változás idopontja: 2016.04.05.

Bejegyzés kelte: 2016.04.05.

Hatályos: 2016.04.05. (CK – 2016.04.07.) – ...

13 A cégjegyzésre jogosult(ak) adatai

13/3 Gangl Marietta (an: Szalai Magdolna ügyvezető" (vezető" tisztségviselő)" 1044 Budapest, Pici
utca 6. 3. em. 8. Születés ideje: 1974.01.21.

Adóazonosító jel: 8391011968

A hiteles cégálírási nyilatkozat vagy az ügyvéd által ellenjegyzett aláírás-minta
benyújtásra került. A képviselő módja: önálló.

A jogviszony kezdete: 2011.02.23.

Változás idopontja: 2014.03.13.

Bejegyzés kelte: 2014.03.27.

Hatályos: 2014.03.13. (CK – 2014.04.10.) – ...

20 A cég statisztikai számjele

20/3 23173451-5610-113-01.

Bejegyzés kelte: 2015.02.18.

Hatályos: 2015.02.18. (CK – 2015.02.19.) – ...

21 A cég adószáma

21/3 23173451-2-41.

HU23173451.

Adószám státusza: érvényes adószám

Státusz kezdete: 2011.02.23. Változás

idopontja: 2014.03.27. Bejegyzés

kelte: 2014.03.27.

Hatályos: 2014.03.27. (CK – 2014.04.10.) – ...

32 A cég pénzforgalmi jelzőszáma

32/1 14100275-17887549-01000004

Sberbank Magyarország Zrt Gyor (9024 Gyor, Bartók Béla u. 8.; 01 10 041720) A számla nyitási dátuma: 2011.02.23.

Bejegyzés kelte: 2011.02.28.

Hatályos: 2011.02.28. (CK – 2011.03.17.) – ...

32/3 10400140-50526655-49511008

K&H Bank Zrt. 014 Budapest (1087 Budapest, Baross tér 2.; 01 10 041043) A számla nyitási dátuma: 2014.06.05.

Bejegyzés kelte: 2014.06.11.

Hatályos: 2014.06.11. (CK – 2014.06.26.) – ...

32/8 65200177-10000960-00000000

Nagykúta és Vidéke Takarékszövetkezet Bp. 17. Fiók (1149 Budapest, Róna u. 120-122.; 13 02 050256) A számla nyitási dátuma: 2016.11.17.

Bejegyzés kelte: 2016.12.20.

Hatályos: 2016.12.20. (CK – 2016.12.22.) – ...

45 A cég elektronikus elérhetősége

45/2 E mail: hotelon.office@gmail.com

Változás időpontja: 2016.03.29.

Bejegyzés kelte: 2016.04.05.

Hatályos: 2016.03.29. (CK – 2016.04.07.) – ...

49 A cég cégjegyzékszámai

49/1 08 09 021395

Vezetve a(z) Győri Törvényszék Cégbírósága nyilvántartásában. Bejegyzés kelte: 2011.02.23.

Hatályos: 2011.02.23. (CK – 2011.03.10.) – ...

49/2 01 09 189451

Vezetve a(z) Fővárosi Törvényszék Cégbírósága nyilvántartásában. Bejegyzés kelte: 2014.03.27.

Hatályos: 2014.03.27. (CK – 2014.04.10.) – ...

Cégformától függő adatok

1(09) A társaság tagjainak adatai

1(09)/3 Gangl Marietta (an: Szalai Magdolna) 1044 Budapest, Pici utca 6. 3.

em. 8. Születés ideje: 1974.01.21.

A tagsági jogviszony kezdete: 2011.02.23.

Változás idopontja: 2014.03.13.

Bejegyzés kelte: 2014.03.27.

Hatályos: 2014.03.13. (CK – 2014.04.10.) – ...

97 Pénzügyi modul

Beszámolási időszak	2015. év 2015.01.01. – 2015.12.31.	2014. év 2014.01.01. – 2014.12.31.	2013. év 2013.01.01. – 2013.12.31.	2012. év 2012.01.01. – 2012.12.31.	2011. év 2011.02.23. – 2011.12.31.
Értékesítés nettó árbevétele	eFt 74 209	eFt 41 840	eFt 3 150	eFt 1 979	eFt 947
Üzemi eredmény	8 535	5 557	-1 232	-207	-973
Adózás előtti eredmény	11 347	2 964	-1 804	757	-4 444
Mérleg szerinti eredmény	10 212	2 818	-1 810	690	-4 444
Adózott eredmény	10 212	2 818	-1 810	690	-4 444
Eszközök összesen	45 033	18 383	25 541	24 789	25 879
Befektetett eszközök	25 933	3 475	23 556	24 532	25 508
Forgóeszközök	16 029	10 925	1 048	257	371
Pénzeszközök	1 437	2 174	720	138	355
Aktív idobeli elhatárolások	3 071	3 983	937	0	0
Saját tőke	12 461	2 249	-564	-3 254	-3 944
Céltartalékok	0	0	0	0	0
Kötelezettségek	32 572	16 134	26 105	28 035	29 755
Rövid lejáratú kötelezettségek	24 442	16 134	4 982	8 007	5 254
Hosszú lejáratú kötelezettségek	8 130	0	21 123	20 028	24 501
Passzív idobeli elhatárolások	0	0	0	8	68
Pénzügyi mutatók					
Eladósodottság foka i	0,72	0,88	1,02	1,13	1,15
Eladósodottság mértéke – Bonítás i	2,61	7,17	-46,29	-8,62	-7,54
Árbevétel arányos eredmény % i	13,76	6,74	-57,46	34,87	-469,27
Likviditási gyorsráta i	0,22	0,25	0,21	0,03	0,07
Létszám: 15 fő					

Az adatok az OPTEN Kft. Cégtár rendszeréből származnak, amely cégek esetén a Céglétszámrendszerben megjelölt hivatalos adatokat tartalmazza, más szervezetek esetén egyéb forrásból származó hivatalos és gyűjtött információk láthatók.

Lekérdezés idopontja: 2017.03.14 10:19

Utolsó feldolgozott Céglétszám megjelenési dátuma: 2017.03.10.

Adatbázis utolsó aktualizálási dátuma: 2017.03.14 09:41

163



BUDAPEST FŐVÁROS VIII.
KERÜLET
JÓZSEFVÁROSI
POLGÁRMESTERI HIVATAL

HATÓSÁGI ÜGYOSZTÁLY
IGAZGATÁSI IRODA

Ügyiratszám: 05-2187/2014
Ügyintéző: dr. Szabó Kata Karolina

Tárgy: értesítés

É R T E S Í T É S
bejelentéshez kötött kereskedelmi
tevékenység nyilvántartásba vételéről

A nyilvántartásba vétel száma: **5376/2014**

A kereskedő neve: **GLÓRIA MIRAGE Kereskedelmi és Szolgáltató kft.**

A kereskedő székhelye: **1053 Budapest, Veres Pálné utca 17.**

A kereskedő cégjegyzékszám: **01-09-189451**

A kereskedő statisztikai száma: **23173451-6810-113-01**

A kereskedelmi tevékenység címe: **1088 Budapest, Rákóczi út 29.**

A kereskedelmi tevékenység formája a Kertv. 3. § (4) bekezdése szerint:

üzletben folytatott kereskedelmi tevékenység

A napi nyitva tartási idő: **H-V: 08.00 - 24.00**

Az üzlet elnevezése: **SELFIE GRILL and BAR**

Az üzlet alapterülete: **445 m²**

Az üzlet befogadóképessége: **140 fő**

A vásárlók könyve használatba vételének időpontja: **2014. június 19.**

A termékek megnevezése és sorszáma a 6. melléklet alapján:

1.2 Kávéital, alkoholmentes- és szeszes ital

Jövedéki törvény szerinti termékek: **pezsgő, alkoholtermék, köztes alkoholtermék, sör, bor**

A kereskedelmi tevékenység jellege: **kiskereskedelem és vendéglátás**

Az üzletben folytatnak szeszesital-kimérést: **folytatnak**

Külön engedélyhez kötött kereskedelmi tevékenység:

Külön engedély alapján forgalmazott termékek köre, megnevezése:

1.1 Meleg-, hideg étel

1.5 Hús- és hentesáru

1.10 Tej, tejtermék (vaj, sajt, túró, savanyított tejtermék stb.)

164

Külön engedélyt kiállító hatóság neve: **PEST MEGYEI KORMÁNYHIVATAL ÉRDI JÁRÁSI HIVATAL JÁRÁSI ÁLLATEGÉSZSÉGÜGYI ÉS ÉLELMISZER-ELLENŐRZŐ HIVATALA**

Külön engedély száma: **PE-06I/2/1653-3/2014**

Külön engedély hatálya: **2014. június 12.**

A kereskedelmi tevékenység megkezdésének dátuma: **2014. június 19.**


Felhívom a kereskedő figyelmét arra, hogy a bejelentésben foglalt 5376/2014 nyilvántartási szám alatti adatokban bekövetkezett változást haladéktalanul, illetve a nyitvatartási idő változásait az azt megelőző nyolc napon belül köteles bejelenteni a jegyzőnek.

Záradék:

Alulírott Danada-Rimán Edina jegyző értesítem, hogy a **GLÓRIA MIRAGE Kereskedelmi és Szolgáltató kft.** kereskedőt a fenti adatokkal a 210/2009. (IX. 29.) Korm. rendelet alapján, mint bejelentés-köteles tevékenységet folytatót, a 2014. június 18-án tett bejelentése alapján, a kereskedelmi hatósági nyilvántartásba **5376/2014** számon bejegyeztem.

Budapest, 2014. június 26.

Danada-Rimán Edina
jegyző
névében és megbízásából:

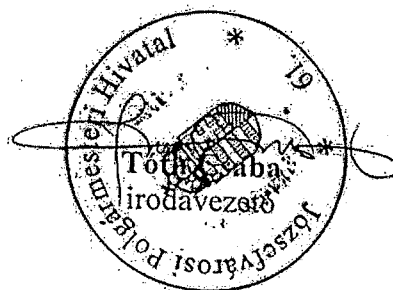

Értesítést kapják:

A külön íven felsorolt szakhatóságok és egyéb szervek a R. 6. § (2) pontja szerint.

Handwritten signature and number 165