

IV

JÓZSEFVÁROSI POLGÁRMESTERI HIVATAL
 2017 JÚN 07
 Szám: 56538/2017
 Tárgy: közterület-használat

K É R E L E M

a Józsefvárosi Önkormányzat tulajdonában lévő közterület használatához

Kérjük a nyomtatványt olvashatóan, nyomtatott betűvel kitölteni!

Gazdasági társaságok, egyéni cég, társadalmi és egyéb szervezetek esetében:

Kérelmező neve: TÍPO PAR KFT. telefon:
 Kapcsolattartó ügyintéző neve: ERDŐSI GABOR telefon: 30-959-641-1
 e-mail cím: CABOR.ERDOSI@GNAL.COM
 Székhelye: irsz.: 1082 helység: BUDAPEST (u, tér): STÁNYI szám: 14 em./ajtó
 Cégjegyzék szám/ Nyilvántartási szám: 01-09-289397
 Bankszámlaszám: 10404089-70526752-20801003
 Adószáma: 25792683-2-42

Egyéni vállalkozás esetében:

Kérelmező neve: telefon:
 Lakcíme: irsz.: [] [] [] helység: (u, tér):
 e-mail cím:
 Vállalkozó nyilvántartási száma: [] [] [] [] [] []
 Adószáma: [] [] [] [] [] [] - [] - []
 Bankszámlaszám: [] [] [] [] [] [] - [] [] [] [] [] [] - [] [] [] [] [] []

Józsefvárosi Önkormányzat Polgármesteri Hivatala
 Közszerkeztető
 Érkezési dátum: 2017 JÚN 06. Szám: 16-985
 Melléklet: 3 Osztály: 3000 g Előszám: 0

Magánszemélyek esetében:

Kérelmező neve: telefon:
 Lakcíme: irsz.: [] [] [] helység: (u, tér): szám: em./ajtó
 Születési helye: ideje: [] [] [] év [] [] hó [] [] nap, anyja neve:
 e-mail cím:

Megjegyzés: Fenti adatok közlése a közterület-használati kérelmek elbírálásához, valamint a közterület-használati hozzájárulásban foglaltak ellenőrzéséhez szükségesek. Az adatokat a Polgármesteri Hivatal Gazdálkodási, illetve Közterület-felügyeleti Ügyosztálya kezeli az információs önrendelkezési jogról és az információszabadságról szóló 2011. évi CXII. törvény alapján.

Közterület-használat ideje: 201 év 06 hó 26 naptól - 201 év 09 hó 30 napig

(Több időpont,- helyszín esetén kérünk listát mellékelni!)

Közterület-használat célja: VENDEGLÉTI TEREM

Kérelemmel érintett közterület nagysága: 1X m²/db

Közterület helye: Budapest, VIII. kerület STÁNYI u. 14 és SOTKOCI DELA ?
 (utca, tér).....szám előtti: járdán, úttesten, zöldterületen vagy

Megjegyzés (Egyéb tény, körülmény, LEVELEZÉSI CÍM, amennyiben a fenti adatoktól eltér, stb.):

Amennyiben a települési önkormányzatok (pl. szilveszter, karácsony) esetén a közterület-használat célja a rendezvények lebonyolítására szolgál, akkor a közterület-használati kérelemmel együtt a rendezvény lebonyolításának költségvetéséről is tájékoztatni kell a közterület-használati kérelmezőt.

Kérjük a túloldalon jelzett mellékleteket csatolni, és a kérelemnyomtatványt aláírni szíveskedjék!

2017 JÚN 07.

A kérelemmel kapcsolatban az ügyfélszolgálat: 2 oldalról rendelhető.

JW

46

A kérelmező tudomásul veszi, hogy

- a kérelem benyújtása nem jogosítja fel a közterület használatára,
- a Józsefvárosi Önkormányzat tulajdonában lévő közterületek használatáról és használatának rendjéről szóló 18/2013. (IV. 24.) önkormányzati rendelet 17. § (1) bekezdése szerint a közterület használatáért közterület-használati díjat köteles fizetni,
- a közterületen kizárólag a kereskedelmi tevékenységek végzésének feltételeiről szóló 210/2009. (IX.29.) Kormányrendelet 12. § (1) bekezdése alapján a rendelet 5. mellékletében meghatározott termékek árusíthatók.

A kérelemhez a kérelmezőnek az alábbi melléleteket kell csatolnia: (A csatolt mellékletet kérjük X-el jelölni)

1. A közterületen folytatni kívánt tevékenység gyakorlására feljogosító egyszerű okirat másolatát: - egyéni vállalkozás esetén: vállalkozói igazolványt, - gazdasági társaság, egyéni cég esetén: 30 napnál nem régebbi cégkivonat, aláírási címpéldányt, - társadalmi és egyéb szervezetek esetében: a nyilvántartásba-vételüket igazoló okiratot, - östermelők esetén östermelői igazolványt. - vendéglátó terasz létesítése esetén, az azt üzemeltetni kívánó kereskedelmi/vendéglátó egység érvényes bejelentés köteles kereskedelmi tevékenység bejelentését igazoló dokumentumot vagy a Működési Engedélyt	
2. Az igényelt területre vonatkozó helyszínt ábrázoló vázlatot, amelyen szerepelnie kell a környező utcáknak is. A vázlaton az igényelt területnek - a szükséges mércetckkel - úgy kell szerepelnie, hogy annak nagysága, elhelyezkedése egyértelműen megállapítható legyen (TERASZ, PAVILON ESETÉN: annak szélessége, hosszúsága; a terasz, pavilon szélének az épület homlokzati falától és a járda szélétől való távolsága; terasz esetén annak az üzletnek a bejáratától való távolsága, amelyikhez tartozik; méterben mérve).	
3. Az elhelyezni kívánt építmény, létesítmény, berendezés műszaki leírását és terveit; <i>teraszkérelmekhez a helyszín fotóját is csatolni szükséges.</i>	
4. Meglévő létesítményre vonatkozó közterület-használati hozzájárulás megújítása esetén – városképvédelmi szempontok figyelembevétele miatt – fényképfelvételt kell becsatolni.	
5. <i>Építési engedélyhez kötött építmény esetében vagy építési munkálatokkal összefüggő közterület-használat esetében az építőtől kapott meghatalmazást és a jogszabályban előírt esetekben a jogerős építésügyi hatósági engedélyt csatolni szükséges.</i>	
6. Közút igénybevétele esetén – a 2. pontban foglalt helyszínrajzon túl – a vonatkozó helyszínt ábrázoló forgalomtechnikai vázrajzot, amely beszerezhető a BKK Közúti Közlekedési Igazgatóság Közútkezelési Főosztály, Forgalomtechnikai Osztályán.	

Figyelmeztetés:

A hiánytalanul kitöltött kérelemnyomtatvány és az előírt mellékletek csatolásán túl, a pontos és egyértelmű helymeghatározás, valamint a meglévő létesítmény fotója elengedhetetlen a benyújtott kérelem érdemi elbírálásához!

A közterület-használatot – különösen – az alábbi jogszabályok szabályozzák:

- Magyarország helyi önkormányzatairól szóló 2011. évi CLXXXIX. törvény
- a Józsefvárosi Önkormányzat tulajdonában lévő közterületek használatáról és használatának rendjéről szóló 18/2013. (IV.24.) önkormányzati rendelet
- Józsefvárosi Kerületi Építési Szabályzatáról szóló 66/2007.(XII.12.) önkormányzati rendelet
- Budapesti Városrendezési és Építési Keretszabályzatról szóló 47/1998.(X.15.) Főv. Kgy. rendelet
- A reklámok, reklámberendezések és cégek elhelyezésének szabályairól szóló 55/2013. (XII.20.) önkormányzati rendelete

NYILATKOZAT

Alulírott, az általam benyújtott közterület-használati kérelmem elbírálásának céljából hozzájárok személyes adataim történő kezeléséhez, valamint ahhoz, hogy az így tudomásra jutott személyes adataimat a Polgármesteri Hivatal az eljárásban részt vevő szakhatósági állásfoglalások bekérése végett továbbítsa az illetékes hatóságok felé.

Kérelmem benyújtásakor a Polgármesteri Hivatal Gazdálkodási Ügyosztály ügyintézőjétől tájékoztatást kaptam – amelyet tudomásul vettem – az eljárás megindításának napjáról, az ügyintézési határidőről, az ügyemre irányadó jogszabályi rendelkezésekről, jogaimról és kötelezettségeimről, továbbá kötelezettségem elmulasztásának jogkövetkezményeiről, valamint a hivatali elérhetőségről.

Kijelentem, hogy kérelmem teljesítése esetén a közigazgatási hatósági eljárás és szolgáltatás általános szabályairól a 2004. évi CXL. törvény 2004. évi CXL. törvény 73/A. § (1) bekezdés b) pontja alapján a fellebbezési jogomról lemondok. Tudomásul veszem, hogy ezáltal az ügyemben hozott határozat annak közlésekor jogerőre emelkedik.

Budapest, 20¹⁷ év 6 hó ² nap.


Typo Baf Kft.
1085 Budapest, Stáhly utca 14.
K&H 10404089-50526752-80801003.....
Adószám: 25792683-2-42
Cégjisz.: 01-09-289399


J
47


48

MP

STANLEY

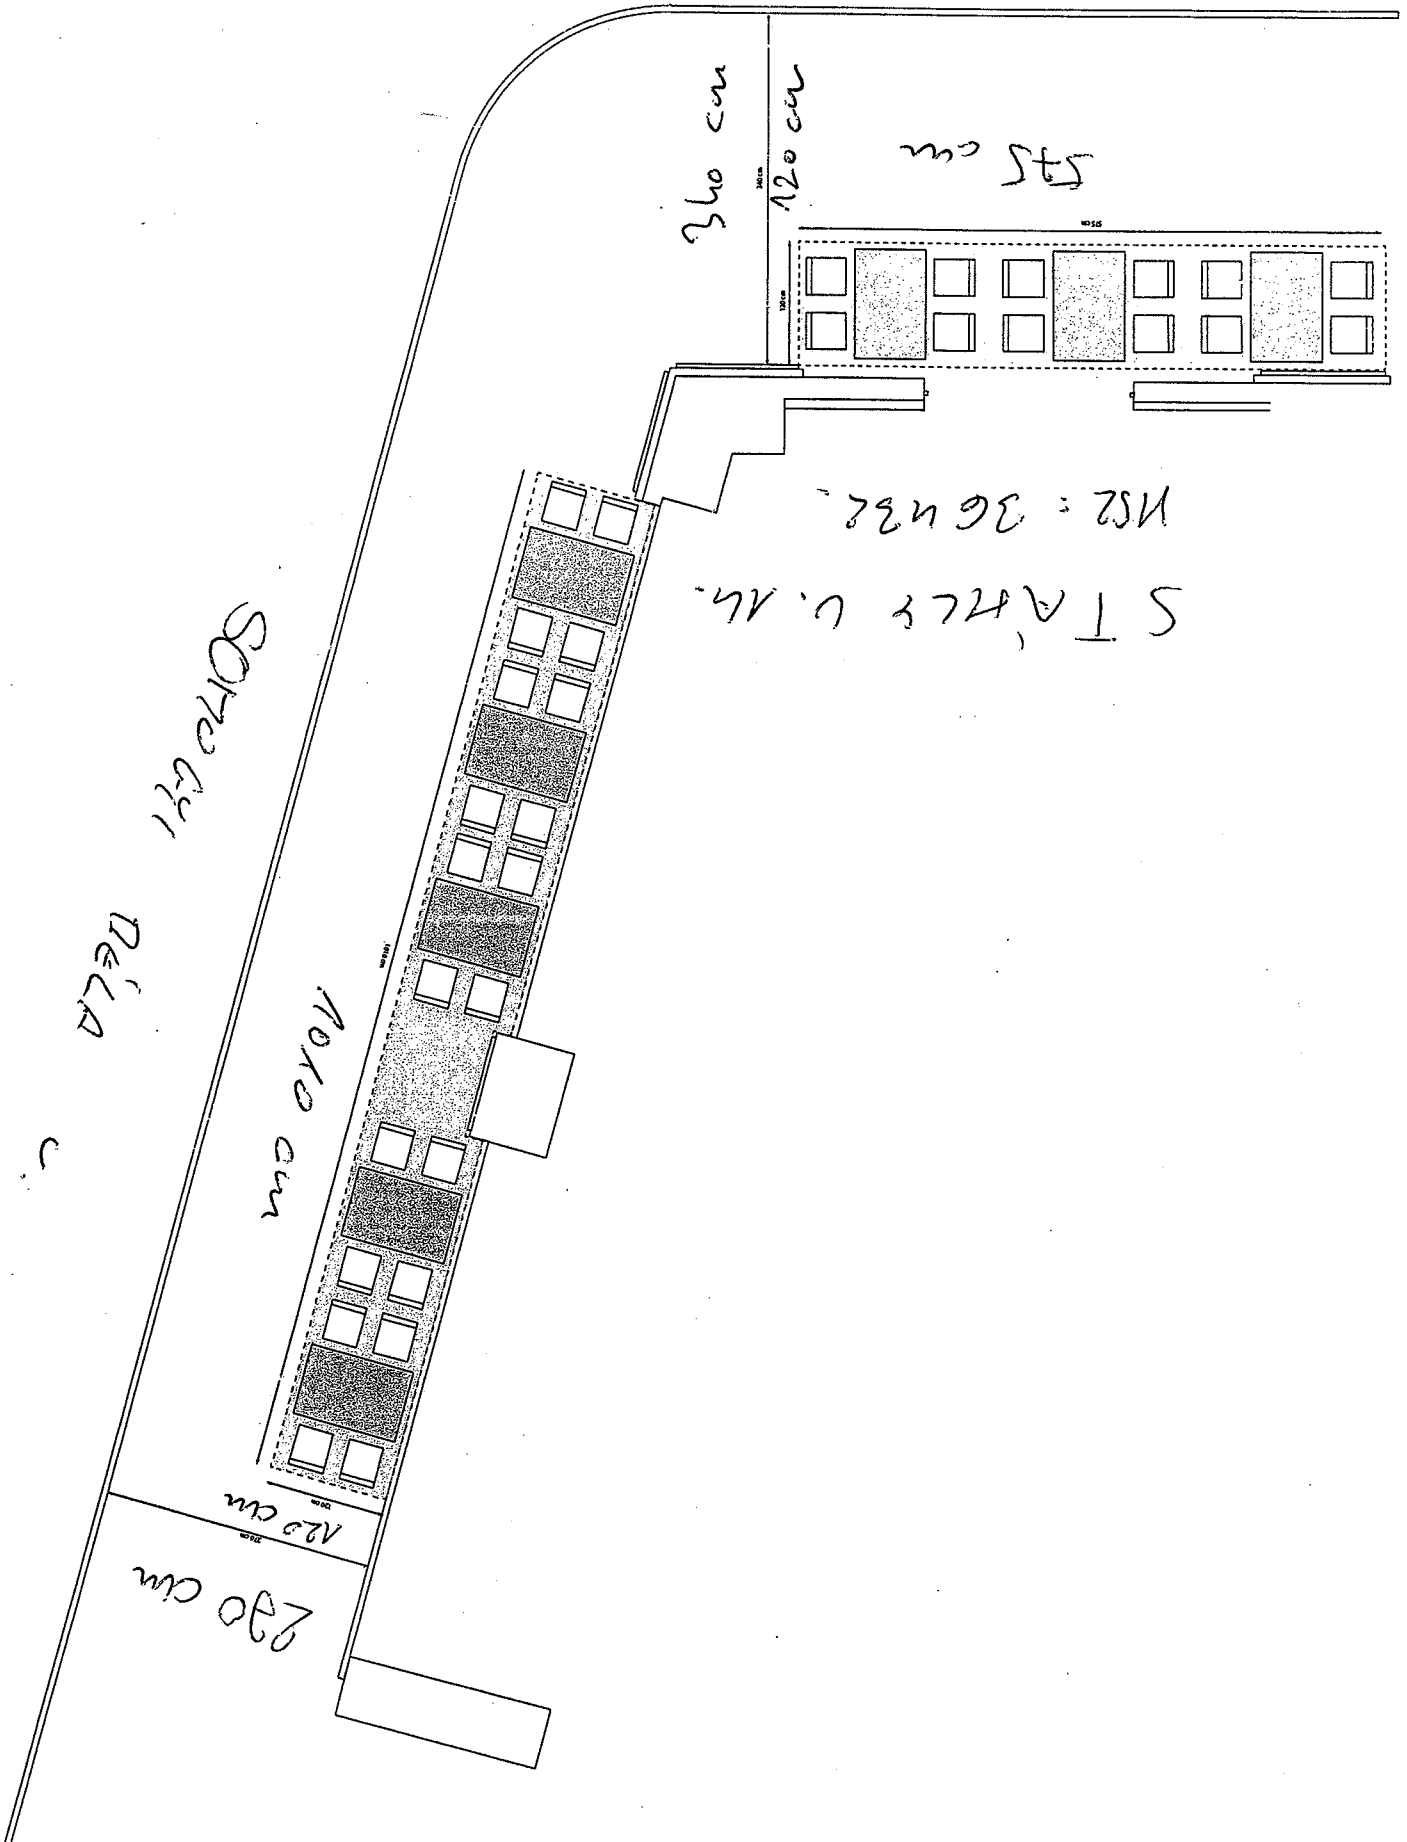


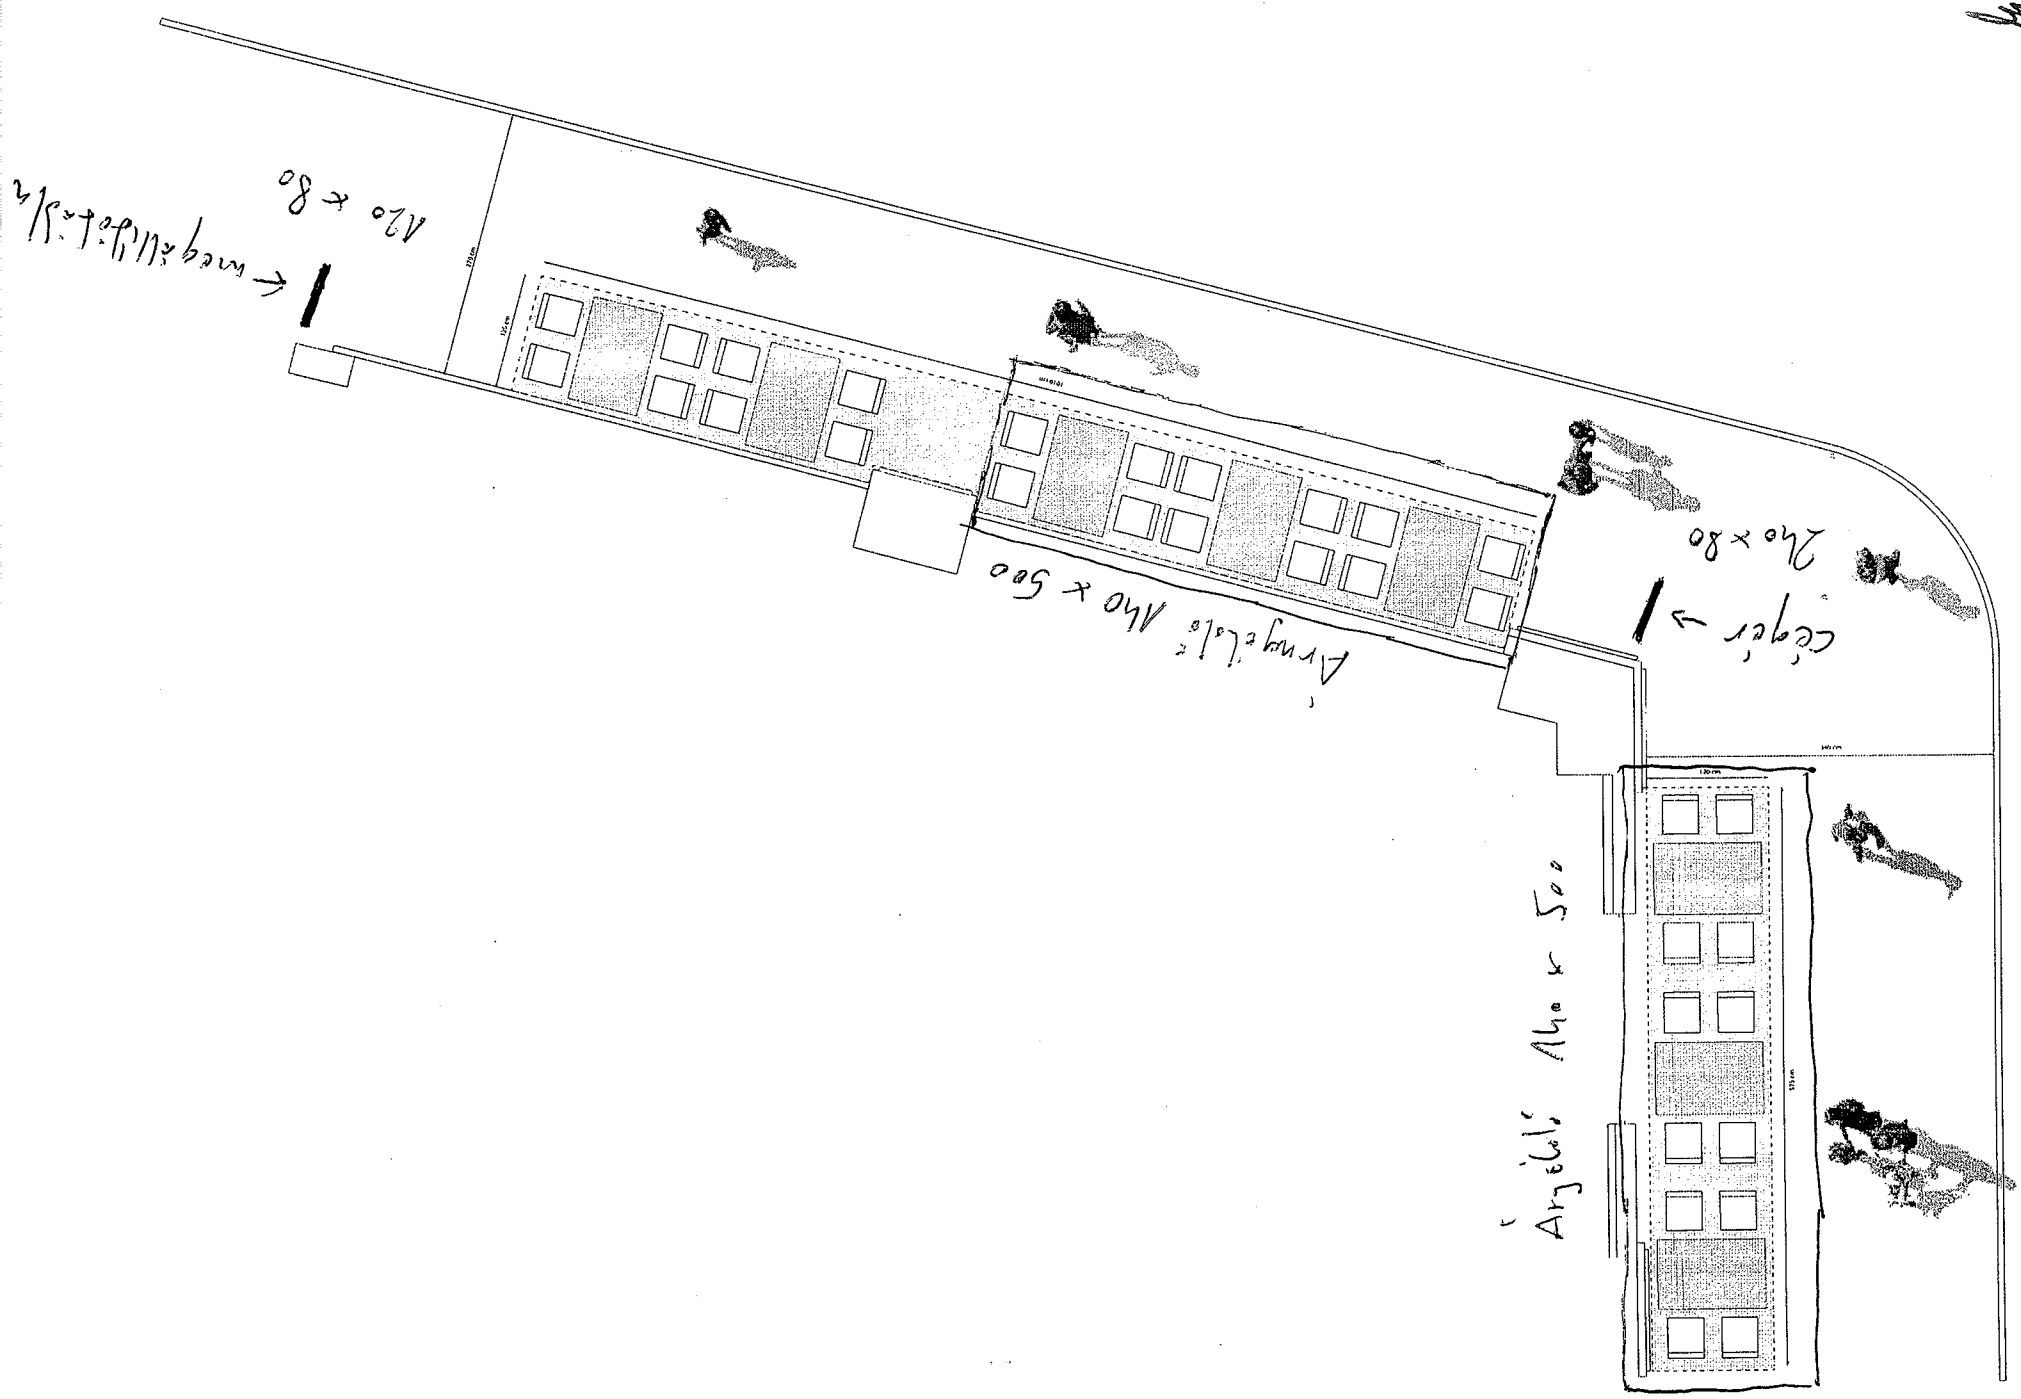

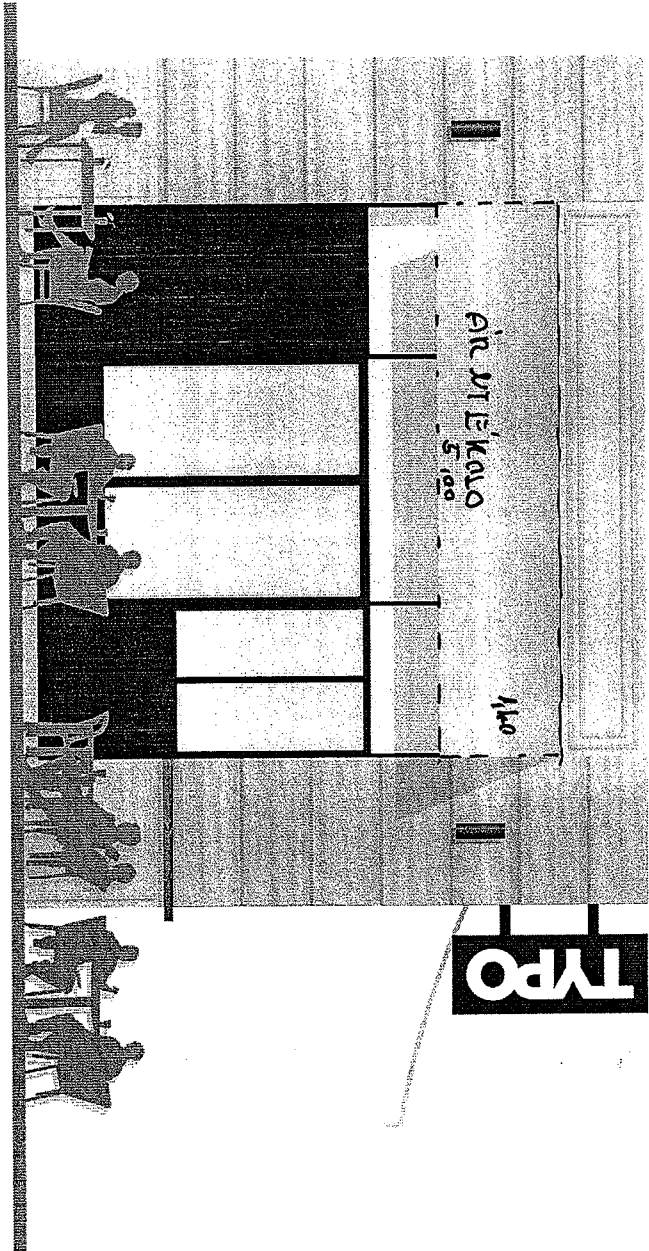

JW

52

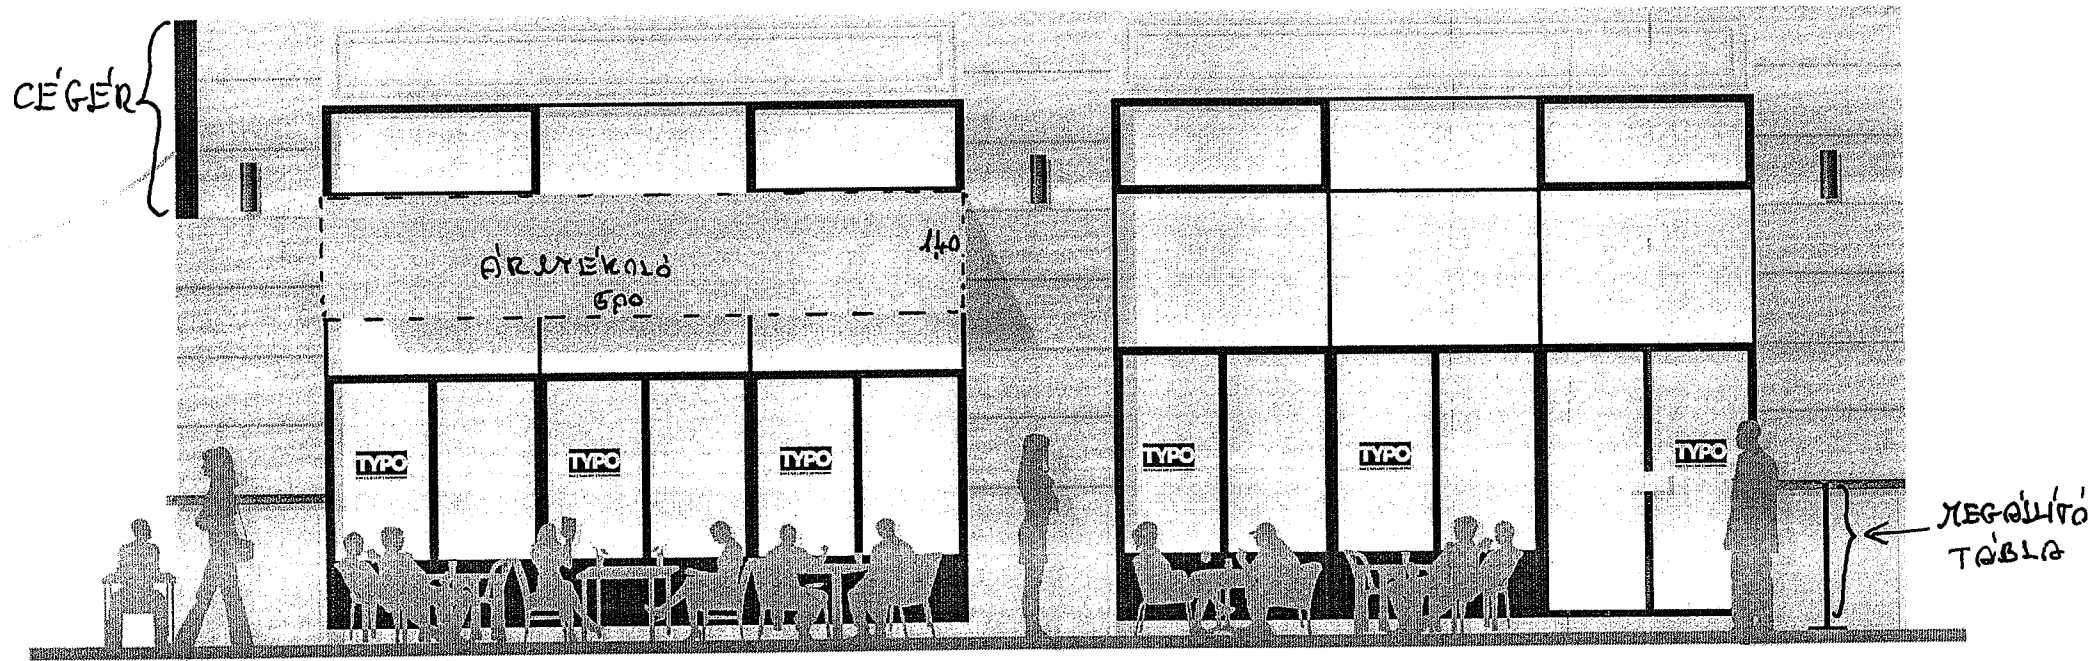



BUDAPEST FŐVÁROS VIII.
KERÜLET
JÓZSEFVÁROSI
POLGÁRMESTERI HIVATAL

HATÓSÁGI ÜGYOSZTÁLY
IGAZGATÁSI IRODA

Ügyiratszám: 05-1113/2017
Ügyintéző: Bodnár Éva

Tárgy: értesítés

É R T E S Í T É S

bejelentéshez kötött kereskedelmi
tevékenység nyilvántartásba vételéről

A nyilvántartásba vétel száma: 7109/2017/B

A kereskedő neve: **Typo Bar Kft.**

A kereskedő székhelye: **1085 Budapest, Stahly utca 14.**

A kereskedő cégjegyzékszám: **01-09-289399**

A kereskedő statisztikai száma: **25792683-5610-113-01**

A kereskedelmi tevékenység címe: **1085 Budapest, Stahly utca 14.**

A kereskedelmi tevékenység formája a Kertv. 3. § (4) bekezdése szerint:

üzletben folytatott kereskedelmi tevékenység

A napi nyitva tartási idő:

hétfő-csütörtök: 08.00-24.00 óra, péntek-szombat: 08.00-02.00 óra,

vasárnap: 08.00-20.00 óra

Az üzlet elnevezése: **TYPO BAR**

Az üzlet alapterülete: **110 m²**

Az üzlet befogadóképessége: **49 fő**

A vásárlók könyve használatba vételének időpontja: **2017. április 03.**

A termékek megnevezése és sorszáma a 6. melléklet alapján:

1.2. Kávéital, alkoholmentes- és szeszes ital

1.4. Cukrászati készítmény, édesipari termék

1.8. Kenyér- és pékáru, sütőipari termék

1.11. Egyéb élelmiszer (tojás, étolaj, margarin és zsír, olajos és egyéb magvak, cukor, só, szárítottészta, kávé, tea, fűszer, ecet, méz, bébiétel stb.)

Jövedéki törvény szerinti termékek: **alkoholtermék, sör, bor, pezsgő**

A kereskedelmi tevékenység jellege: **kiskereskedelem - vendéglátás**

Az üzletben folytatnak szeszesital-kimérést: **folytat**

Külön engedélyhez kötött kereskedelmi tevékenység: **vendéglátás**

✉ 1082 Budapest, Baross u. 63-67. ☎ 459-2100
www.jozsefvaros.hu

53

Külön engedély alapján forgalmazott termékek köre, megnevezése:

1.1 Meleg, hideg étel

1.5 Hús és hentes áru

1.10 Tej, tejtermék

Külön engedélyt kiállító hatóság neve: **Pest megyei Kormányhivatal Érdi Járási Hivatala**

Külön engedély száma: **PE-06/ÉÁO2/00882-3/2017**

Külön engedély hatálya: **2017.03.30.**

A kereskedelmi tevékenység megkezdésének dátuma: **2017. április 03.**


Felhívom a kereskedő figyelmét arra, hogy a bejelentésben foglalt 7109/2017/B nyilvántartási szám alatti adatokban bekövetkezett változást haladéktalanul, illetve a nyitvatartási idő változását az azt megelőző nyolc napon belül köteles bejelenteni a jegyzőnek.

Záradék:

Alulírott Danada-Rimán Edina jegyző értesítem, hogy a **Typo Bar Kft.** kereskedőt a fenti adatokkal a 210/2009. (IX.29.) Korm. rendelet alapján, mint bejelentés-köteles tevékenységet folytatót, a **2017. április 03-án** tett bejelentése alapján, a kereskedelmi hatósági nyilvántartásba **7109/2017/B** számon bejegyeztem.

Budapest, 2017. április 25.

Danada-Rimán Edina
jegyző
nevében és megbízásából:

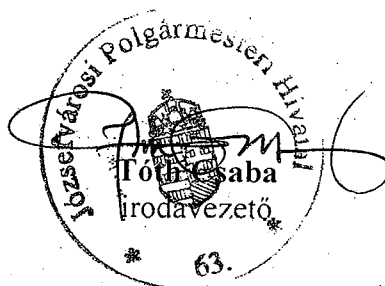

Értesítést kapják:

1. Typo Bar Kft. - 1085 Budapest, Stahly utca 14.
2. Budapest Főváros Kormányhivatala Budapest VIII., IX. ker. Népegészségügyi Intézet.
1084 Budapest Nagyfalu utca 18.
3. Irattár

Edina



BUDAPEST FŐVÁROS VIII. KERÜLET
JÓZSEFVÁROSI POLGÁRMESTERI
HIVATAL

JÓZSEFVÁROSI POLGÁRMESTERI HIVATAL
70.

2017 MAJ 23.

Szám: 52/114

Sign: [Handwritten]

Józsefvárosi Önkormányzat Polgármesteri Hivatal	
Központi Ikt.:	
Érkezési dátum: 2017. MAJ 24	Szám: 41-357
Melléklet: 0	Csaty: [Handwritten]
	Csapat: [Handwritten]

Lapazonosító : 5250081242850

J E G Y Z Ó K Ö N Y V
(KÖZTERÜLET-HASZNÁLAT - 12.§)

Készült 2017. év 05. hó 23. napján 11²⁸ órakor a Budapest VIII. kerület, Seregi Béla utca/út/tér... 3. számánál történő a közösségi együttélés alapvető szabályairól és ezek elmulasztásának jogkövetkezményeiről szóló 18/2016.(VI.02.) önkormányzati rendeletben (a továbbiakban: Rendelet) foglalt szabályszegés tárgyában.

Hatóság részéről jelen vannak: Katalin Eszt közterület-felügyelő
József Ágnes közterület-felügyelő /segédfelügyelő

A közterület-felügyelő közigazgatási hatósági eljárás kezdeményezése céljából a szabályszegésről, jogsértő állapotról jegyzőkönyvet vesz fel. A jegyzőkönyv a közterület-felügyeletről szóló 1999. LXIII. törvény 1.§ (5) –(6) bekezdései, 7.§ (5) bek b) pontja, valamint a közigazgatási hatósági eljárás és szolgáltatás általános szabályairól szóló 2004. évi CXL. törvény 39.§-a alapján készül. Az ellenőrzés időpontjáról, valamint annak tartalmáról az ellenőrzött személyt, képviselőjét – a Ket. 57. § (2) bekezdése alapján – az ellenőrzés megkezdése előtt szóban tájékoztattuk.

A Rendelet 6.§ (2) bekezdése értelmében: „Közigazgatási bírság kiszabására a jegyő, a helyszíni bírság kiszabására a Budapest Józsefvárosi Polgármesteri Hivatal Közterület-felügyeleti Ügyosztály közterület-felügyelője jogosult.”

Az eljáró közterület-felügyelő tájékoztatja a jelenlévőt, hogy a jegyzőkönyv kiegészítését, kijavítását a felvétel során bármikor kérheti. A jelenlévőket tájékoztatja továbbá jogaikról és kötelességeikről (1. sz. melléklet).

Szabályszegés helye, ideje: 8p VIII Seregi Béla 3. 2017. 05. 23.

I/a) Intézkedés alá vont magánszemély esetén:

Neve: anyja neve:

szül.helye,ideje:..... állampolgársága:

Lakcímkártya szerinti lakcíme:

Lakcímkártya szerinti tartózkodási helye:.....

Szóban közölt tartózkodási helye:.....

személyi azonosító okmány megnevezése/száma:

elérhetősége**:

Tartózkodási helye:

Szóban közölt tartózkodási helye:..... elérhetősége**:

I/b) Jogi személy és jogi személyiséggel nem rendelkező szervezet esetén (cég, társasház):

Cég neve (társasház elnevezése):

Cég (társasház) címe:

Typo Bar Kft.
1086 Budapest, Stáhlly útca 14.
Adószám: 25792683-2-42.
Cégisz.: 01-09-289399

[Handwritten Signature]

közterület-felügyelő

[Handwritten Signature]

közterület-felügyelő /segédfelügyelő

[Handwritten Signature]

intézkedés alá vont aláírás



BUDAPEST FŐVÁROS VIII. KERÜLET
JÓZSEFVÁROSI POLGÁRMESTERI
HIVATAL

KÖZTERÜLET-FELÜGYELETI
ÜGYOSZTÁLY

Társasházi közös képviselő (közös képviselő) neve, címe (amennyiben ismert):

Cég képviselőjének (alkalmazottjának) neve: [REDACTED]

Képviselői jogviszonya (pl.: tulajdonos / ügyvezető / alkalmazott):

elérhetősége**: [REDACTED]

(**adat megadás nem kötelező)

II. A szabályszegési tényállás meghatározása a Rendelet 12.§-ában foglalt szabályszegés (közterület-használat) esetén:

A közterület-használat jellege: terasz, kitélepülés, pavilon, clóttető, védőtető; hirdető berendezés, tábla ; építési munkaterület, állvány ; vendéglátás ; árusítás ; konténer ; filmforgatás ; üzemképtelen gépjármű Egyéb jelleg: 1 db úrág

Közterület-használati hozzájárulás köteles tevékenység? igen nem tiltott tevékenység

Közterület-használati hozzájárulás köteles tevékenység esetén van-e engedélye? van nincs

Amennyiben van engedélye, az érvényes-e? igen nem (még nem hatályos, lejárt)

Engedély száma:

Közútkezelői hozzájárulás (amennyiben ilyennel rendelkezik) száma:

Amennyiben érvényes engedélye van: területileg nem lépte túl területileg túllépte, hány nm-el?

Közterület-használati hozzájárulásról szóló határozat van-e a helyszínen? van nincs

Forgalomtechnikai terv van-e? (ha előírt) van nincs

Helyszínrajz ott van a helyszínen? (ha előírt) van nincs

A külföldi ellenőrzött személy : ért, ír, beszél magyarul.

Tényállás (cselekmény) körülményeinek pontos, szöveges leírása, egyéb lényeges körülmény, kiegészítés (közterület-használat) , illetve intézkedés alá vont kiegészítése:

Bozsgóti Béla 3. 2 db dobogó összesen 5 m²

- 11 - 1 db úrág

- 11 - 1 db mobil megállító tábla

Stábelj a tca 14. 1 db dobogó összesen 3,5 m²

Előzetes tájékoztatás alapján az engedélyt már megkapták, de az új nap felvételére valószínűleg elpárologtatják.

III. Jogszabályi hely minősítése: a Rendelet § a. pontja

[Signature]
közterület-felügyelő

[Signature]
közterület-felügyelő / segédfelügyelő

[Signature]
intézkedés alá vont aláírása

2

[Signature]

56



BUDAPEST FŐVÁROS VIII. KERÜLET
JÓZSEFVÁROSI POLGÁRMESTERI
HIVATAL

KÖZTERÜLET-FELÜGYELETI
ÜGYOSZTÁLY

IV. Bizonyítási eszközök megjelölése:

a) A helyszínről (cselekményről, tényállásról) készített fényképfelvételek (fotó mellékletek) száma:

5
..... db

b)

Tanúk *** (amennyiben van, illetve szükséges):

1. Tanú

Neve

Anyja neve:

Lakcíme:

Szül.helye, ideje:

2. Tanú

Neve:

Anyja neve:

Lakcíme:

Szül.helye, ideje:

tanú aláírása

tanú aláírása

V. Helyszíni bírság kcrült felajánlásra:

igen

nem

A felajánlott helyszíni bírságot elfogadta:

igen

nem

VI. Nyilatkozattétel

A közigazgatási hatósági eljárás és szolgáltatás általános szabályairól szóló 2004. évi CXL törvény (a továbbiakban: Ket) 94/A § (8) bekezdése alapján:

„Ha az ügyfél a jogsértést nem ismeri el, a hatóság köteles hivatalból megindítani a hatáskörébe tartozó eljárást és erről az ügyfelet a helyszínen értesíti a 29.§ (5) bekezdésében meghatározott, rendelkezésre álló adatok közlésével.”

NYILATKOZAT:

a) Az 1. sz. mellékletben foglalt jogaimat és kötelezettségeimet tudomásul vettem.

b) A jogsértést nem ismerem el, a Ket. 94/A § (8) bek. és a 29.§ (5) bek. alapján tudomásul veszem, hogy ellenem hivatalból a közösségi együttélés alapvető szabályairól és ezek elmulasztásának jogkövetkezményeiről szóló 18/2016.(VI.02.) rendelet alapján közigazgatási hatósági eljárás indul, továbbá a jegyzőkönyv egy példányát átvettem:

intézkedés alá vont aláírása


A jegyzőkönyv a helyszínen tapasztaltakat és elhangzottakat helyesen tartalmazza, azt elolvasás után egyetértőleg aláírtuk.

Budapest, 2017. 05. 23.


közterület-felügyelő

közterület-felügyelő /segédfelügyelő

intézkedés alá vont aláírása

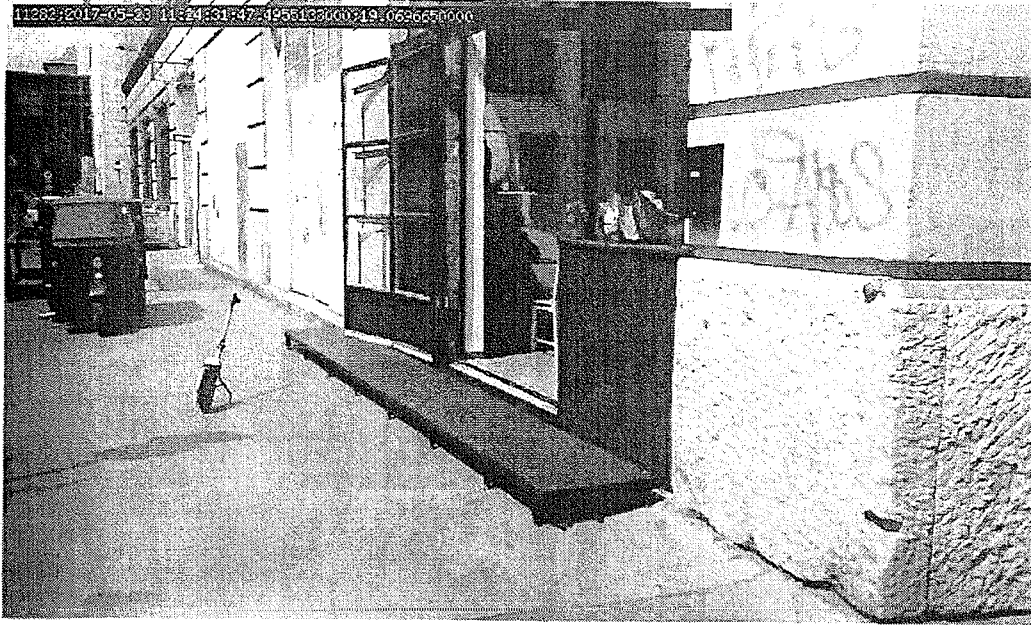



SOMOGYI
B. U. Z.

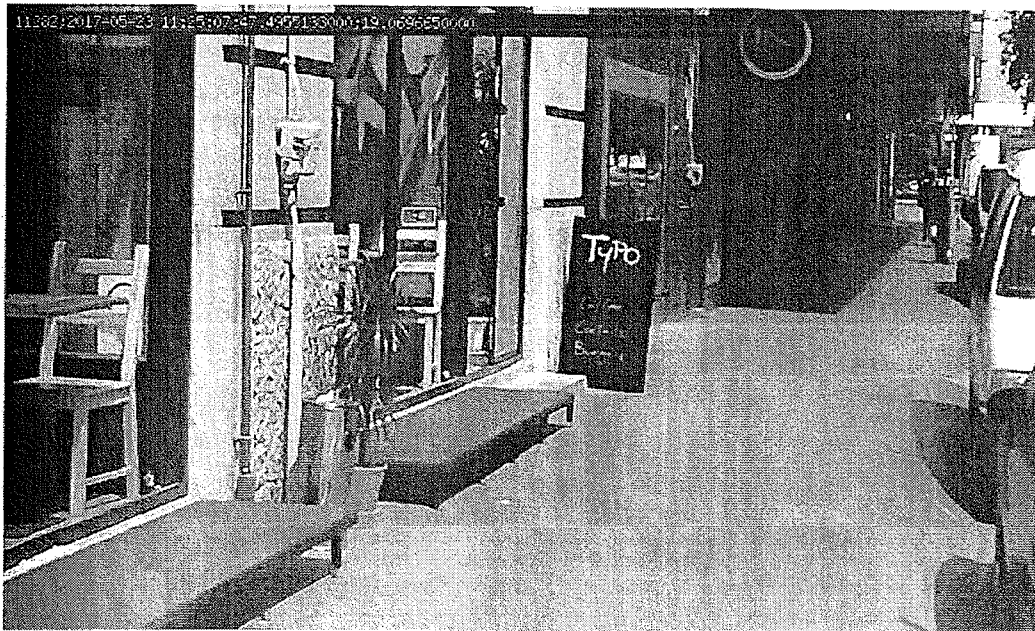

Handwritten signature

58



Józsefvárosi Közterület-felügyelet
1082 Budapest, Baross utca 63-67

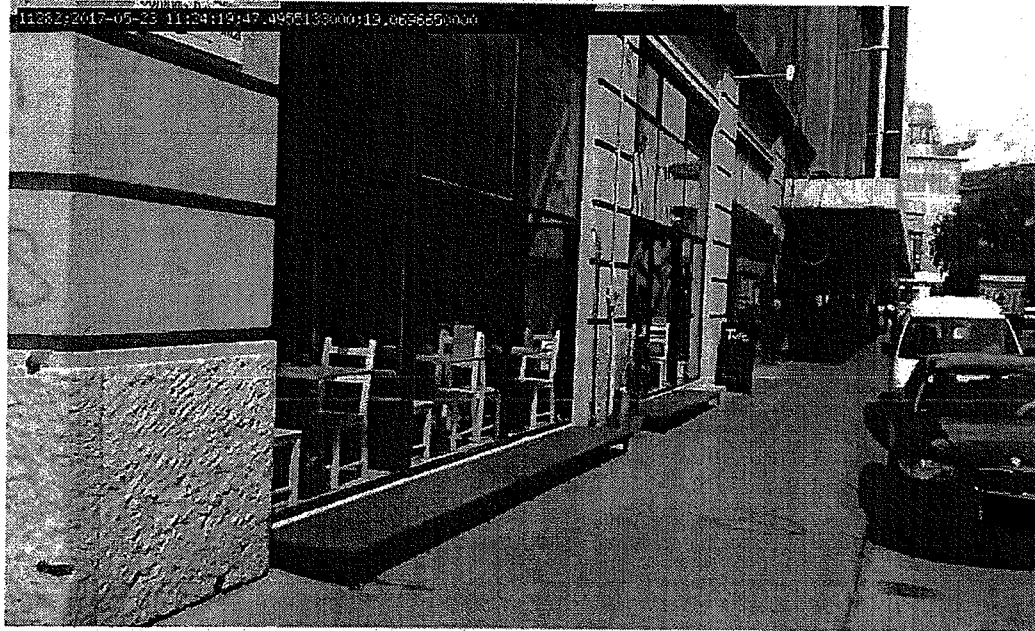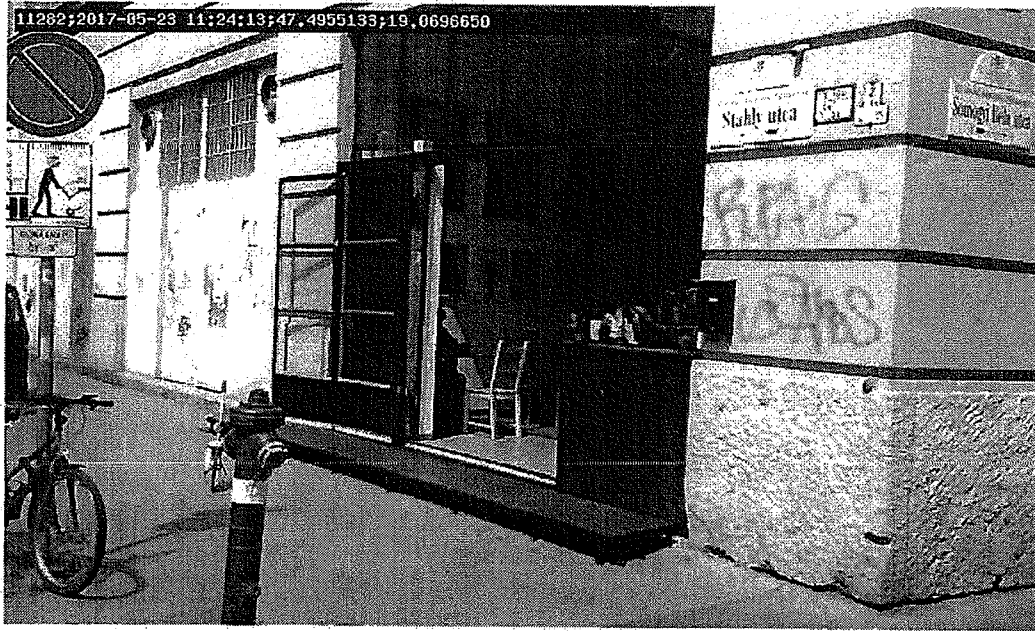

JW


59

Józsefvárosi Közterület-felügyelet
1082 Budapest, Baross utca 63-67

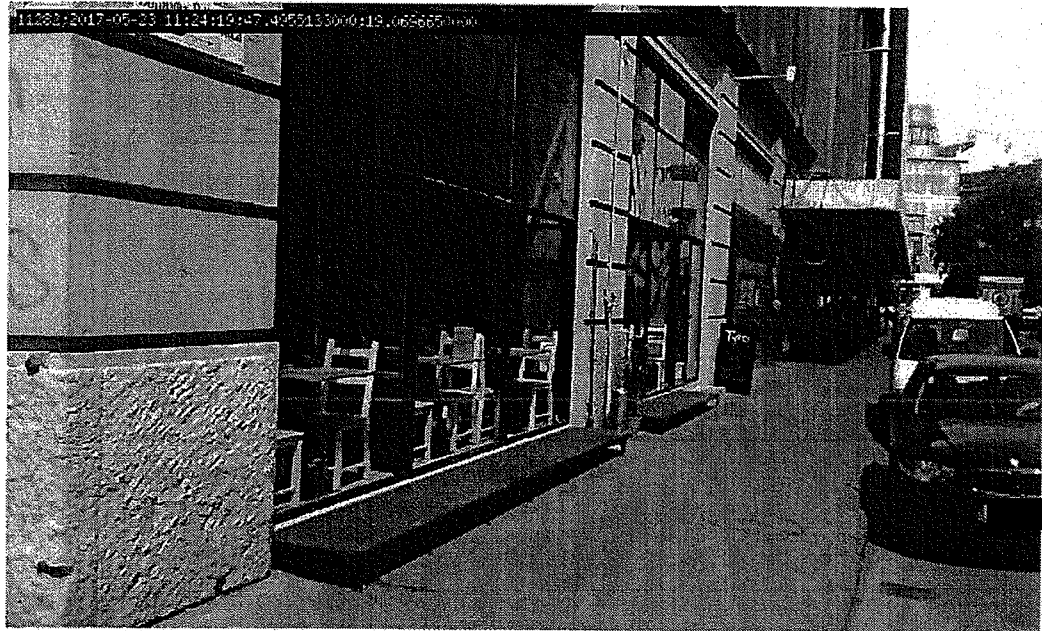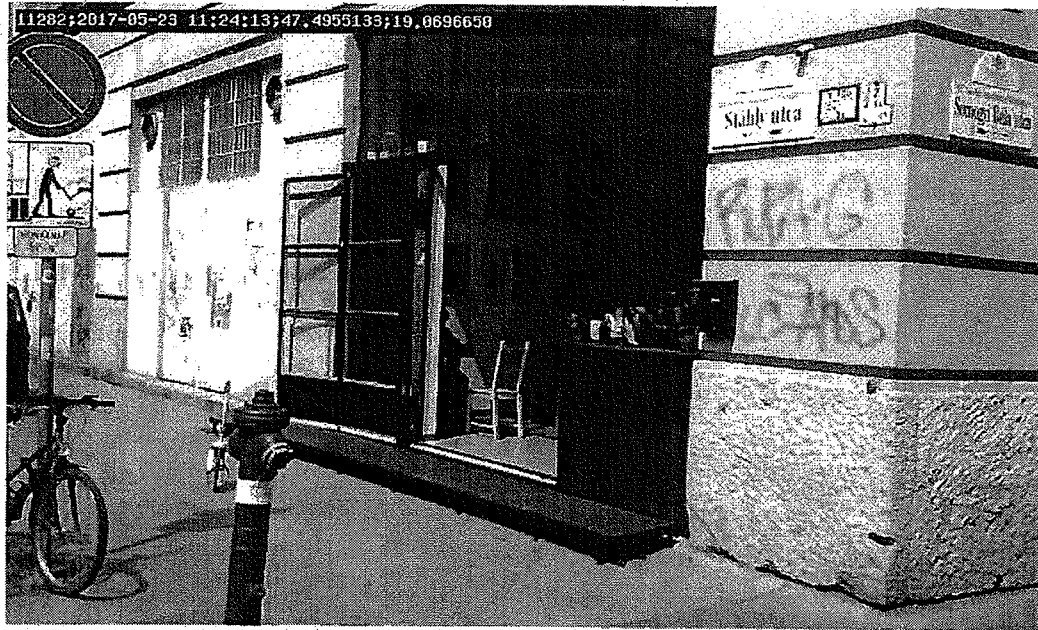

Handwritten signature

60

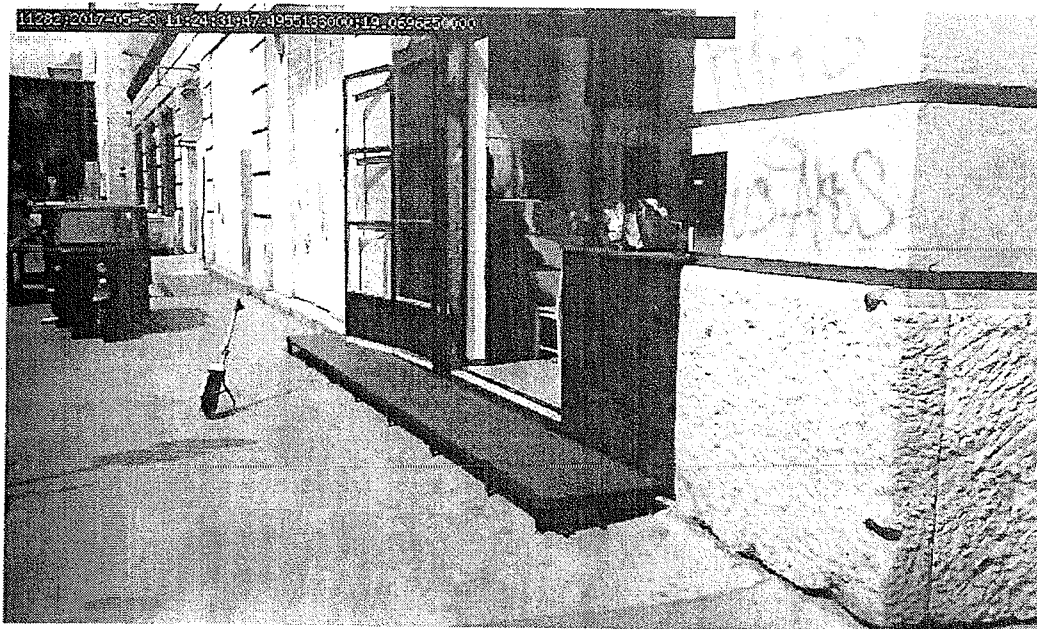

Handwritten signature

61

A kérelmező tudomásul veszi, hogy

- a kérelem benyújtása nem jogosítja fel a közterület használatára,
- a Józsefvárosi Önkormányzat tulajdonában lévő közterületek használatáról és használatának rendjéről szóló 18/2013. (IV. 24.) önkormányzati rendelet 17. § (1) bekezdése szerint a közterület használatáért közterület-használati díjat köteles fizetni,
- a közterületen kizárólag a kereskedelmi tevékenységek végzésének feltételeiről szóló 210/2009. (IX.29.) Kormányrendelet 12. § (1) bekezdése alapján a rendelet 5. mellékletében meghatározott termékek árusíthatók.

A kérelemhez a kérelmezőnek az alábbi melléleteket kell csatolnia: (A csatolt mellékletet kérjük X-el jelölni)

1. A közterületen folytatni kívánt tevékenység gyakorlására feljogosító egyszerű okirat másolatát:	
- egyéni vállalkozás esetén: vállalkozói igazolványt,	
- gazdasági társaság, egyéni cég esetén: 30 nappal nem régebbi cégkivonat, aláírási címpéldányt,	
- társadalmi és egyéb szervezetek esetében: a nyilvántartásba-vételüket igazoló okiratot,	
- őstermelők esetén őstermelői igazolványt.	
- vendéglátó terasz létesítése esetén, az azt üzemeltetni kívánó kereskedelmi/vendéglátó egység érvényes bejelentés köteles kereskedelmi tevékenység bejelentését igazoló dokumentumot vagy a Működési Engedélyt	
2. Az igényelt területre vonatkozó helyszínt ábrázoló vázlatot, amelyen szerepelnie kell a környező utcáknak is. A vázlaton az igényelt területnek - a szükséges méretekkel - úgy kell szerepelnie, hogy annak nagysága, elhelyezkedése egyértelműen megállapítható legyen (TERASZ, PAVILON ESETÉN: annak szélessége, hosszúsága; a terasz, pavilon szélének az épület homlokzati falától és a járda szélétől való távolsága; terasz esetén annak az üzletnek a bejáratától való távolsága, amelyekhez tartozik; méterben mérve).	
3. Az elhelyezni kívánt építmény, létesítmény, berendezés műszaki leírását és terveit; <i>teraszkérelmekhez a helyszín fotóját is csatolni szükséges.</i>	
4. Meglévő létesítményre vonatkozó közterület-használati hozzájárulás megújítása esetén – városképvédelmi szempontok figyelembevétele miatt – fényképfelvételt kell becsatolni.	
5. <i>Építési engedélyhez kötött építmény esetében vagy építési munkálatokkal összefüggő közterület-használat esetében az építetőtől kapott meghatalmazást és a jogszabályban előírt esetekben a jogerős építésügyi hatósági engedélyt csatolni szükséges.</i>	
6. Közút igénybevétele esetén – a 2. pontban foglalt helyszínrajzon túl – a vonatkozó helyszínt ábrázoló forgalomtechnikai vázrajzot, amely beszerezhető a BKK Közúti Közlekedési Igazgatóság Közútkezelési Főosztály, Forgalomtechnikai Osztályán.	

Figyelmeztetés:

A hiánytalanul kitöltött kérelemnyomtatvány és az előírt mellékletek csatolásán túl, a pontos és egyértelmű helymeghatározás, valamint a meglévő létesítmény fotója elengedhetetlen a benyújtott kérelem érdemi elbírálásához!

A közterület-használatot – különösen – az alábbi jogszabályok szabályozzák:

- Magyarország helyi önkormányzatairól szóló 2011. évi CLXXXIX. törvény
- a Józsefvárosi Önkormányzat tulajdonában lévő közterületek használatáról és használatának rendjéről szóló 18/2013. (IV.24.) önkormányzati rendelet
- Józsefvárosi Kerületi Építési Szabályzatáról szóló 66/2007.(XII.12.) önkormányzati rendelet
- Budapesti Városrendezési és Építési Keretszabályzatról szóló 47/1998.(X.15.) Főv. Kgy. rendelet
- A reklámok, reklámberendezések és cégek elhelyezésének szabályairól szóló 55/2013. (XII.20.) önkormányzati rendelete

NYILATKOZAT

Alulírott, az általam benyújtott közterület-használati kérelmem elbírálásának céljából **hozzájárulok** személyes adataim történő kezeléséhez, valamint ahhoz, hogy az így tudomásra jutott személyes adataimat a Polgármesteri Hivatal az eljárásban részt vevő szakhatósági állásfoglalások bekérése végett továbbítsa az illetékes hatóságok felé.

Kérelmem benyújtásakor a Polgármesteri Hivatal Gazdálkodási Ügyosztály ügyintézőjétől tájékoztatást kaptam – amelyet **tudomásul vettem** – az eljárás megindításának napjáról, az ügyintézési határidőről, az ügyemre irányadó jogszabályi rendelkezésekről, jogaimról és kötelezettségeimről, továbbá kötelezettségem elmulasztásának jogkövetkezményeiről, valamint a hivatali elérhetőségről.

Kijelentem, hogy kérelmem teljesítése esetén a közigazgatási hatósági eljárás és szolgáltatás általános szabályairól a 2004. évi CXL. törvény 2004. évi CXL. törvény 73/A. § (1) bekezdés b) pontja alapján a fellebbezési jogomról lemondok. **Tudomásul veszem**, hogy ezáltal az ügyemben hozott határozat annak közlésekor jogerőre emelkedik.

Budapest, 20..... . év hó nap.



KÉRELMEZŐ ALÁÍRÁSA


JW
64

Minerva Térinformatikai Rendszer
Budapest Főváros VIII. kerület Józsefvárosi Önkormányzata



Méretarány:100

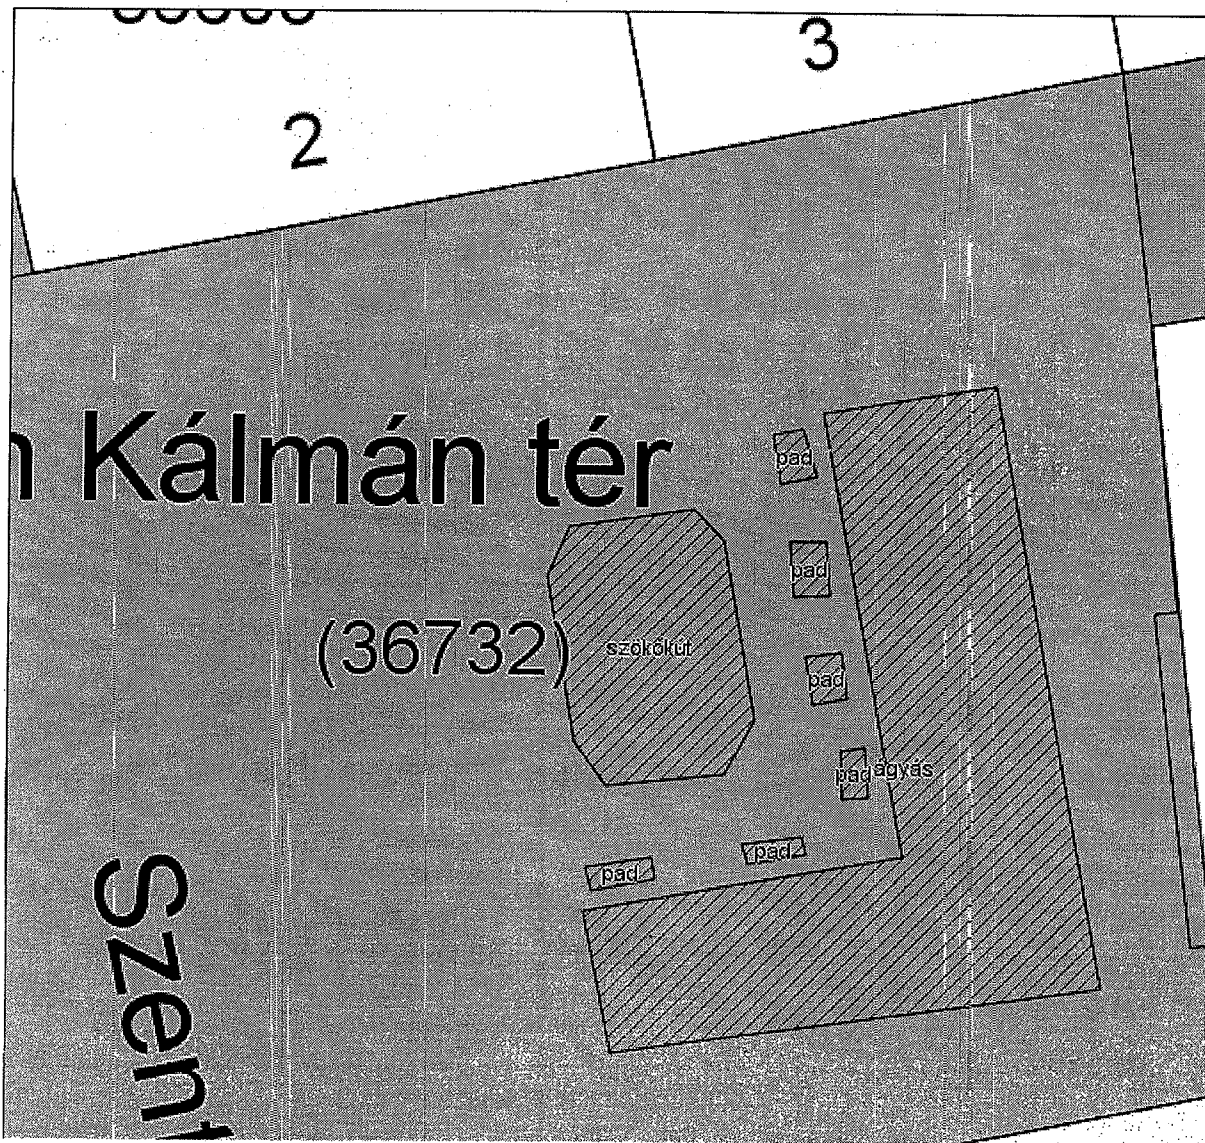

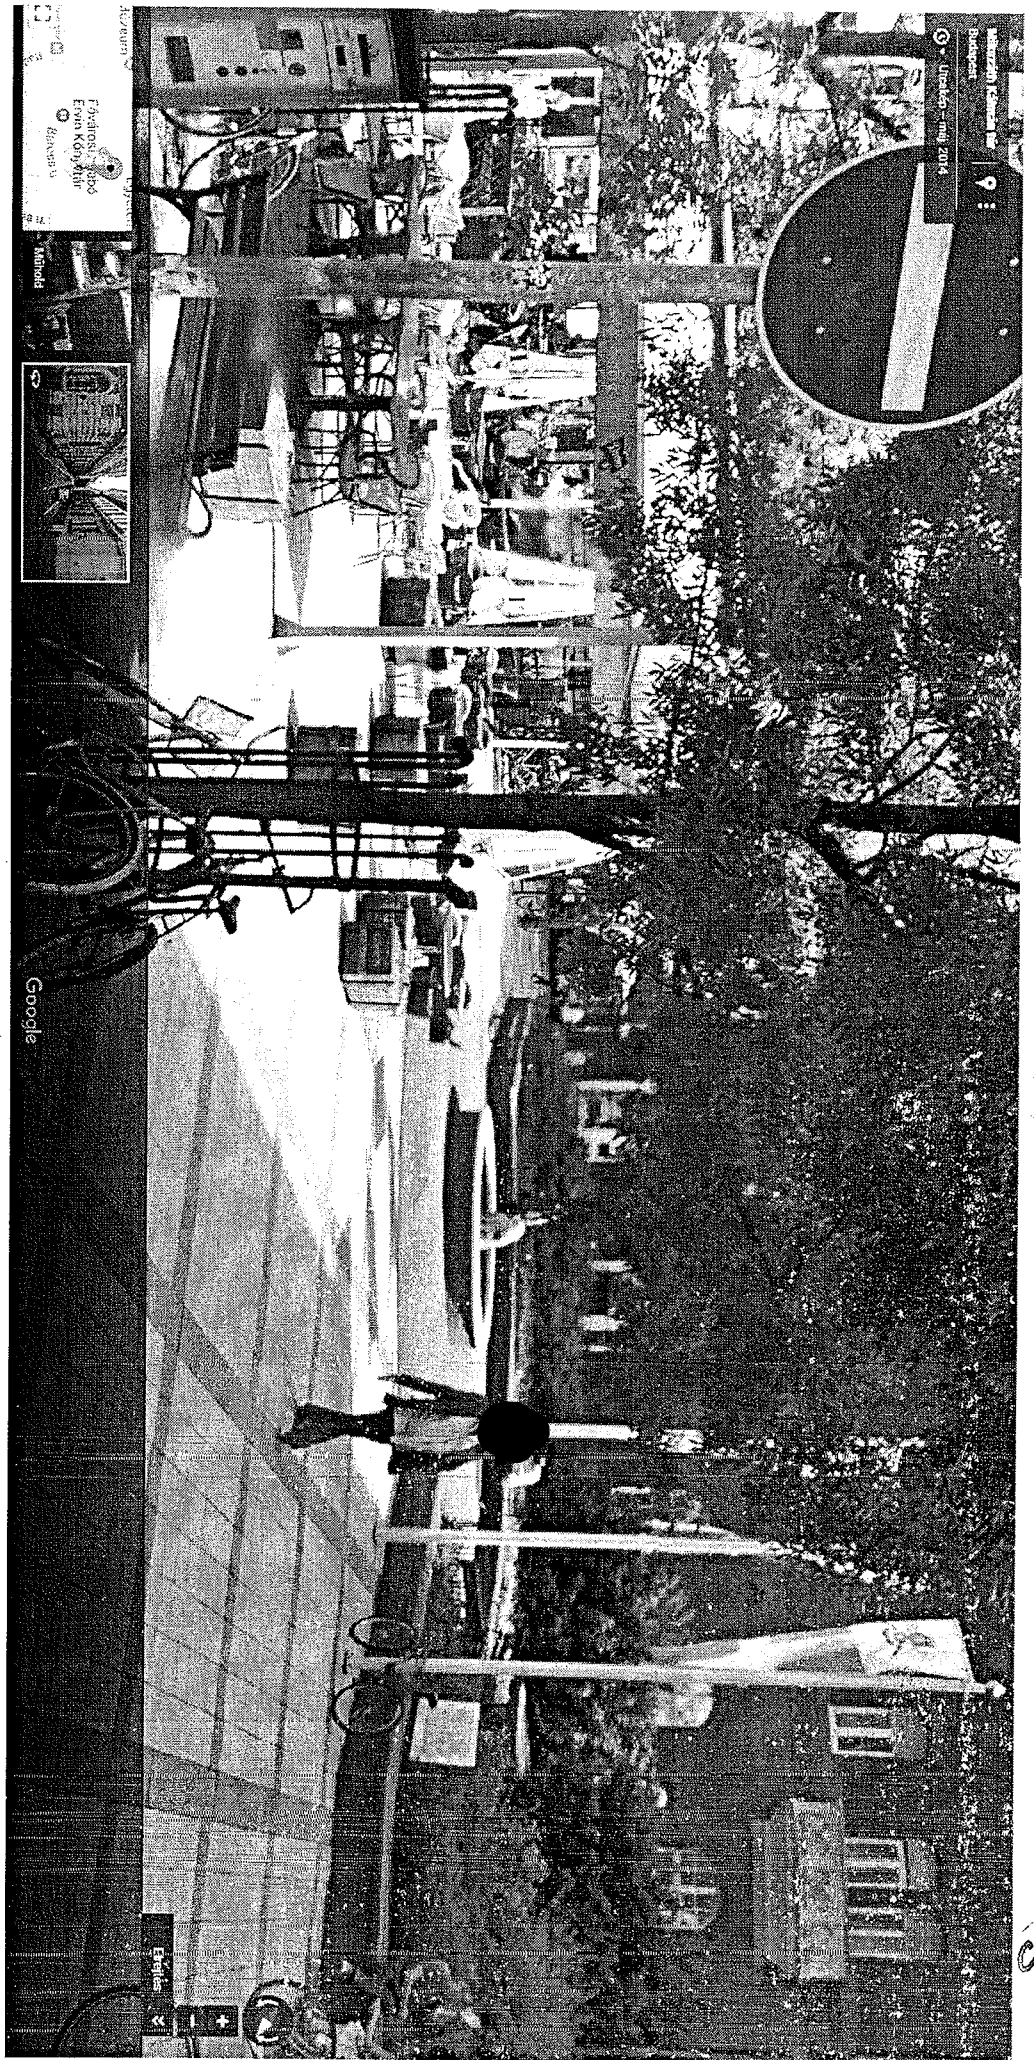


Handwritten signature or mark



BUDAPEST FŐVÁROS VIII. KERÜLET
JÓZSEFVÁROSI POLGÁRMESTERI
HIVATAL

HATÓSÁGI ÜGYOSZTÁLY
IGAZGATÁSI IRODA

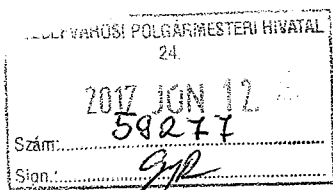

Ügyiratszám: 05-1579/2017

Ügyintéző: Zsilinszki János

Telefon: 459-2293

E-mail: zsilinszkij@jozsefvaros.hu

Tárgy: közterület-foglalási kérelem

Gazdálkodási Ügyosztály

dr. Galambos Eszter
ügyosztályvezető részére

H e l y b e n

Tisztelt Ügyosztályvezető Asszony!

Hivatkozással hozzánk érkezett megkeresésére az alábbi állásfoglalást adjuk:

Baranyai Gábor Kálmán (lakóhelye: 1088 Budapest, Magdolna utca 33. 4. emelt 4.) utcazenész
részére

a Budapest VIII. kerület, Mikszáth Kálmán téren lévő pilenőpadon

2 fő gitár és hegedű

2017. július 07. napjától 2018. július 06. napjáig 14:00-20:00 óra közötti időtartamban

a közterület használatba adását **nem kifogásoljuk.**


A környezeti zaj és rezgés elleni védelem egyes szabályairól szóló 284/2007. (X. 29.) Korm. rendelet 1. § (2) bekezdés a) pontja értelmében: „(2) Nem terjed ki a rendelet hatálya a kizárólag közterületen megtartott, alkalmi rendezvényekre”.

Ennek okán a tervezett rendezvénnyel kapcsolatban a kérelmezőnek a közterület használattal kapcsolatban környezeti zajvédelmi kötelezettsége hatóságom felé nincs.

Amennyiben az utcazenélés lakossági panaszt okoz, és a hatósági eljárás is igazolja annak jogosságát, jelen hozzájárulásunk visszavonásra kerülhet.

Budapest, 2017. június 12.

Tisztelettel:

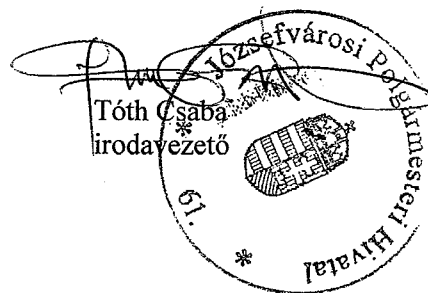

JW

66

VI

K É R E L E M

a Józsefvárosi Önkormányzat tulajdonában lévő közterület használatához

Kérjük a nyomtatványt olvashatóan, nyomtatott betűvel kitölteni!

Gazdasági társaságok, egyéni cég, társadalmi és egyéb szervezetek esetében:

Kérelmező neve: Szenes Művészeti Kft. telefon: 06-30-212-5525

Kapcsolattartó ügyintéző neve: Dr. Szenes Andrea telefon: 06-30-212-5525

Székhelye: irsz.: 1089 helység: Budapest (u., tér): Szenes Iván tér, volt Rezső tér szám: 3

Cégjegyzék szám/ Nyilvántartási szám: 01-09-072814

Bankszámlaszám: 11100104 - 10467299 - 01000003

Adószáma: 10467299 02 42

2017 MÁJ 29.

16-945

Méltosági

Osztály

Előszám

8

Gyuru Kati 8

Egyéni vállalkozás esetében:

Kérelmező neve: telefon:

Lakcíme: irsz.: helység: (u., tér): szám:

Vállalkozó nyilvántartási száma:

Adószáma:

Bankszámlaszám:

Magánszemélyek esetében:

Kérelmező neve: telefon:

Lakcíme: irsz.: helység: (u., tér): szám:

Születési helye: ideje: év hó nap, anyja neve:

Megjegyzés: Fenti adatok közlése a közterület-használati kérelmek elbírálásához, a közterület-használatok ellenőrzéséhez szükségesek. Az adatokat a Polgármesteri Hivatal és a Józsefvárosi Közterület-felügyelet kezelik. Jelen tájékoztatás a 2011. évi CXII. törvényen alapul.

Közterület-használat ideje: 2017. év szeptember hó 10 naptól - ~~2017. év szeptember hó 11 napig~~ *
(Több időpont,- helyszín esetén kérünk listát mellékelni!) / esőnap. Szept. 13 /

Közterület-használat célja: Szenes Iván Emlékkoncert megtartása

Közterület nagysága: 12000 m²/db

Közterület helye: Budapest, VIII. kerület Szenes Iván tér, volt Rezső tér

.....(utca, tér).....szám előtti: járdán, úttesten, zöldterületen vagy

Egyéb (LEVELEZÉSI CÍM, amennyiben a fenti adatoktól eltér, Candrea.szenes@gmail.com)
stb.):

.....Szenes Iván dalszövegíró halálának hatodik évfordulójára rendezett Nem csak a húszéveseké a világ Szenes Iván Emlékkoncert. A koncert teljes egészében ingyenes. Térítésmentesen kérnénk a területet, a 18/2013(IV.24). számú önkormányzati rendelet 24§. (1)bekezdés a. pontja alapján.

JÓZSEFVÁROSI POLGÁRMESTERI HIVATAL
3.
2017 MÁJ 26.
Szám: 51388
Szer: AKA

* 2017.06.08 napján történt telefons megbeszélés alapján
Jentva

JK

Dr. Szentpál

Kérjük a túloldalon jelzett mellékleteket csatolni, és a kérelemnyomtatványt aláírni szíveskedjék!

JK/67

A kérelmező tudomásul veszi, hogy

- a kérelem benyújtása nem jogosítja fel a közterület használatára,
- a 18/2013. (IV. 24.) önkormányzati rendelet 17. § (1) bekezdése szerint a közterület használatáért közterület-használati díjat köteles fizetni,
- a közterületen kizárólag a 210/2009.(IX.29.) Kormányrendelet 12. § (1) bekezdése alapján a rendelet 5. mellékletében meghatározott termékek árusíthatók.

A kérelemhez a kérelmezőnek az alábbi melléleteket kell csatolnia: (A csatolt mellékletet kérjük X-el jelölni)

1. A közterületen folytatni kívánt tevékenység gyakorlására feljogosító egyszerű okirat másolatát:	
- egyéni vállalkozás esetén: vállalkozói igazolványt,	
- gazdasági társaság, egyéni cég esetén: 30 napnál nem régebbi cégkivonatot, aláírási címpéldányt,	
- társadalmi és egyéb szervezetek esetében: a nyilvántartásba-vételüket igazoló okiratot,	
- őstermelők esetén őstermelői igazolványt.	
2. Az igényelt területre vonatkozó helyszínt ábrázoló vázlatot, amelyen szerepelnie kell a környező utcáknak is. A vázlaton az igényelt területnek - a szükséges méretekkel - úgy kell szerepelnie, hogy annak nagysága, elhelyezkedése egyértelműen megállapítható legyen (TERASZ, PAVILON ESETÉN: annak szélessége, hosszúsága; a terasz, pavilon szélének az épület homlokzati falától és a járda szélétől való távolsága; terasz esetén annak az üzletnek a bejáratától való távolsága, amelyekhez tartozik; méterben mérve).	x
3. Az elhelyezni kívánt építmény, létesítmény, berendezés műszaki leírását és terveit; teraszkérelmekhez a helyszín fotóját is csatolni szükséges.	
4. Meglévő létesítményre vonatkozó közterület-használati hozzájárulás megújítása esetén – városképvédelmi szempontok figyelembevétele miatt – fényképfelvételt kell becsatolni.	
5. Építési engedélyhez kötött építmény esetében vagy építési munkálatokkal összefüggő közterület-használat esetében az építetőtől kapott meghatalmazást és a jogszabályban előírt esetekben a jogerős építésügyi hatósági engedélyt csatolni szükséges.	
6. Közút igénybevétele esetén – a 2. pontban foglalt helyszínrajzon túl – a vonatkozó helyszínt ábrázoló forgalomtechnikai vázrajzot, amely beszerezhető a BKK Közúti Közlekedési Igazgatóság Közútkezelési Főosztály, Forgalomtechnikai Osztályán.	x

Figyelmeztetés:

A hiánytalanul kitöltött kérelemnyomtatvány és az előírt melléletek csatolásán túl, a pontos és egyértelmű helymeghatározás, valamint a meglévő létesítmény fotója elengedhetetlen a benyújtott kérelem érdemi elbírálásához!

A közterület-használatot – különösen – az alábbi jogszabályok szabályozzák:

- a helyi önkormányzatokról szóló 1990. évi LXV. törvény
- a Józsefvárosi Önkormányzat tulajdonában lévő közterületek használatáról és használatának rendjéről szóló 18/2013. (IV.24.) önkormányzati rendelet
- Józsefvárosi Kerületi Építési Szabályzatról szóló 66/2007.(XII.12.) önkormányzati rendelet
- Budapesti Városrendezési és Építési Keretszabályzatról szóló 47/1998.(X.15.) Főv. Kgy. rendelet

NYILATKOZAT

- Alulírott hozzájárok személyes és különleges adataim (hozzátartozóim személyes adatai) a kezeléséhez és az eljáró hatóság felé továbbításához a jogosultság megállapítása és teljesítése céljából.
- Kérelmem benyújtásakor a Polgármesteri Hivatal Vagyongazdálkodási és Üzemeltetési Ügyosztály ügyintézőjétől tájékoztatást kaptam – melyet tudomásul vettem – az eljárás megindításának napjáról, az ügyintézési határidőről, az ügyemre irányadó jogszabály rendelkezéseiről, jogaimról és kötelezettségemről, továbbá kötelezett-segem elmulasztásának jogkövetkezményeiről, a hivatali elérhetőségről.
- Kijelentem, hogy kérelmem teljesítése esetén a 2004. évi CXL. tv. 73/A. § (1) bekezdés b) pontja alapján a fellebbezési jogomról lemondok. Tudomásul veszem, hogy ezáltal az ügyemben hozott határozat annak közlésekor jogerőre emelkedik.

Budapest, 2017. év május hó 19. nap


KÉRELMEZŐ ALÁÍRÁSA

Szenes Művészeti Kft.
1089 Budapest, Rezső tér 3
Adószám: 10467299-2-42
Cégszám: 11100104-10467299-01000003






M = 1:1000



BUDAPEST FŐVÁROS VIII. KERÜLET
JÓZSEFVÁROSI POLGÁRMESTERI
HIVATAL

HATÓSÁGI ÜGYOSZTÁLY
IGAZGATÁSI IRODA

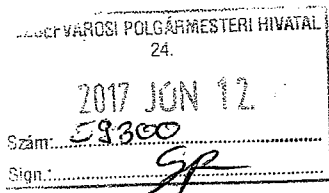

Ügyiratszám: 05-1576/2017

Ügyintéző: Zsilinszki János

Telefon: 459-2293

E-mail: zsilinszkij@jozsefvaros.hu

Tárgy: közterület-foglalási kérelem

Gazdálkodási Ügyosztály

dr. Galambos Eszter
ügyosztályvezető részére

Helyben

Tisztelt Ügyosztályvezető Asszony!

Hivatkozással hozzánk érkezett megkeresésére az alábbi állásfoglalást adjuk:

Szenes Művészeti Kft

részére

a Budapest VIII. kerület, Szenes Iván tér (volt Rezső tér)

12 000 m² területen,

a Szenes Iván emlékkoncert megnevezésű kulturális közterületi rendezvény

2017. szeptember 10-11. napján (esőnap szeptember 13.)

a közterület használatba adását **nem kifogásoljuk.**


A zenés táncos rendezvények működésének biztonságosabbá tételéről szóló 23/2011. (III. 8.) Korm. rendelet 1. § (1) bekezdés b) pontja szerint: „(1) A rendelet hatálya kiterjed azokra az alkalmi vagy rendszeres zenés, táncos rendezvényekre, amelyeket az a) pontban foglaltak kivételével a szabadban tartanak és a rendezvény időtartama alatt várhatóan lesz olyan időpont, amelyen a résztvevők létszáma az 1000 főt meghaladja (a továbbiakban szabadtéri rendezvény).” A benyújtott iratokban történt nyilatkozat alapján megállapítható, hogy a rendezvény időtartama alatt a résztvevők száma a 4000 főt meghaladja. Így a bejelentett rendezvény engedélyköteles.


A környezeti zaj és rezgés elleni védelem egyes szabályairól szóló 284/2007. (X. 29.) Korm. rendelet 1. § (2) bekezdés a) pontja értelmében: „(2) Nem terjed ki a rendelet hatálya a kizárólag közterületen megtartott, alkalmi rendezvényekre”.


Ennek okán a tervezett rendezvénnyel kapcsolatban a rendezvény lebonyolítójának a közterület használattal kapcsolatban környezeti zajvédelmi kötelezettsége hatóságom felé nincs.

Budapest, 2017. június 12.

Tisztelettel:


Tóth Csaba
irodavezető

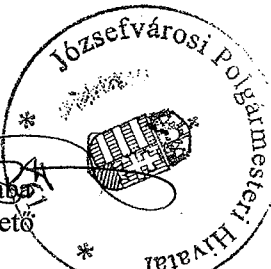


70

A kérelmező tudomásul veszi, hogy

- a kérelem benyújtása nem jogosítja fel a közterület használatára,
- a Józsefvárosi Önkormányzat tulajdonában lévő közterületek használatáról és használatának rendjéről szóló 18/2013. (IV.24.) önkormányzati rendelet 17. § (1) bekezdése szerint a közterület használatáért közterület-használati díjat köteles fizetni,
- a közterületen kizárólag a kereskedelmi tevékenységek végzésének feltételeiről szóló 210/2009. (IX.29.) Kormányrendelet 12. § (1) bekezdése alapján a rendelet 5. mellékletében meghatározott termékek árusíthatók.

A kérelemhez a kérelmezőnek az alábbi-melléleteket kell csatolnia: (A csatolt mellékletet kérjük X-el jelölni)

1. A közterületen folytatni kívánt tevékenység gyakorlására feljogosító egyszerű okirat másolatát:	
- egyéni vállalkozás esetén: vállalkozói igazolványt,	
- gazdasági társaság, egyéni cég esetén: 30 napnál nem régebbi cégkivonatot, aláírási címpéldányt,	
- társadalmi és egyéb szervezetek esetében: a nyilvántartásba-vételüket igazoló okiratot,	
- östermelők esetén östermelői igazolványt.	
- vendéglátó terasz létesítése esetén, az azt üzemeltetni kívánó kereskedelmi/vendéglátó egység érvényes bejelentés köteles kereskedelmi tevékenység bejelentését igazoló dokumentumot vagy a Működési Engedélyt	
2. Az igényelt területre vonatkozó helyszínt ábrázoló vázlatot, amelyen szerepelnie kell a környező utcáknak is. A vázlaton az igényelt területnek - a szükséges méretekkel - úgy kell szerepelnie, hogy annak nagysága, elhelyezkedése egyértelműen megállapítható legyen (TERASZ, PAVILON ESETÉN: annak szélessége, hosszúsága; a terasz, pavilon szélének az épület homlokzati falától és a járda szélétől való távolsága; terasz esetén annak az üzletnek a bejáratától való távolsága, amelyikhez tartozik; méterben mérve).	
3. Az elhelyezni kívánt építmény, létesítmény, berendezés műszaki leírását és terveit; <i>teraszkérelmekhez a helyszín fotóját is csatolni szükséges.</i>	
4. Meglévő létesítményre vonatkozó közterület-használati hozzájárulás megújítása esetén – városképvédelmi szempontok figyelembevételé miatt – fényképfelvételt kell becsatolni.	
5. Építési engedélyhez kötött építmény esetében vagy építési munkálatokkal összefüggő közterület-használat esetében az építetettől kapott meghatalmazást és a jogszabályban előírt esetekben a jogerős építésügyi hatósági engedélyt csatolni szükséges.	
6. Közút igénybevétele esetén – a 2. pontban foglalt helyszínrajzon túl – a vonatkozó helyszínt ábrázoló forgalomtechnikai vázrajzot, amely beszerezhető a BKK Közúti Közlekedési Igazgatóság Közútkezelési Főosztály, Forgalomtechnikai Osztályán.	

Figyelmeztetés:

A hiánytalanul kitöltött kérelemnyomtatvány és az előírt mellékletek csatolásán túl, a pontos és egyértelmű helymeghatározás, valamint a meglévő létesítmény fotója elengedhetetlen a benyújtott kérelem érdemi elbírálásához!

A közterület-használatot – különösen – az alábbi jogszabályok szabályozzák:

- Magyarország helyi önkormányzatairól szóló 2011. évi CLXXXIX. törvény
- a Józsefvárosi Önkormányzat tulajdonában lévő közterületek használatáról és használatának rendjéről: szóló 18/2013. (IV.24.) önkormányzati rendelet
- Józsefvárosi Kerületi Építési Szabályzatáról szóló 66/2007.(XII.12.) önkormányzati rendelet
- Budapesti Városrendezési és Építési Keretszabályzatról szóló 47/1998.(X.15.) Főv. Kgy. rendelet
- A reklámok, reklámberendezések és cégek elhelyezésének szabályairól szóló 55/2013. (XII.20.) önkormányzati rendelete

NYILATKOZAT

Alulírott, az általam benyújtott közterület-használati kérelmem elbírálásának céljából **hozzájárulok** személyes adataim történő kezeléséhez, valamint ahhoz, hogy az így tudomásra jutott személyes adataimat a Polgármesteri Hivatal az eljárásban részt vevő szakhatósági állásfoglalások bekérése végett továbbítsa az illetékes hatóságok felé.

Kérelmem benyújtásakor a Polgármesteri Hivatal Gazdálkodási Ügyosztály-ügyintézőjétől tájékoztatást kaptam – amelyet **tudomásul vettem** – az eljárás megindításának napjáról, az ügyintézési határidőről, az ügyemre irányadó jogszabályi rendelkezésekről, jogaimról és kötelezettségeimről, továbbá kötelezettségem elmulasztásának jogkövetkezményeiről, valamint a hivatali elérhetőségről.

Kijelentem, hogy kérelmem teljesítése esetén a közigazgatási hatósági eljárás és szolgáltatás általános szabályairól a 2004. évi CXL. törvény 2004. évi CXL. törvény 73/A. § (1) bekezdés b) pontja alapján a fellebbezési jogomról lemondok. **Tudomásul veszem**, hogy ezáltal az ügyemben hozott határozat annak **kezelésekor** jogerős határozat.

Budapest, 20... év ... hó ... nap.

MAGDOLNA REHABILITÁCIÓ KFT.
 1038 Bp., Dózsa Gy. u. 10/12.
 C/sz.: 01-09-284317
 Adószám: 25996380-2-41
 MKB Bank: 1030002870040204902018

[Handwritten signature]
 72

Budapest Főváros VIII. kerület Józsefvárosi Önkormányzat
Gazdasági Bizottsága részére.

Tárgy: Közterület használat alóli felmentés méltányossági kérelme.

Tisztelt Gazdasági Bizottság!

A Magdolna Rehabilitáció Kft Budapest, VIII.kerület. Magdolna.utca.35.sz. HRSZ:35468 alatti ingatlanra érvényes építési engedéllyel rendelkezik **08-22/14/2017 (01.20)** sz, mely 2017.02.25. napján jogerőre emelkedett.

Beruházás zavartalan lebonyolítása végett közterület használatra van szükség, melyhez mellékeljük az elkészített forgalomtechnikai engedélyt. Kivitelezés közterület használat nélkül szinte megoldhatatlan akadályok elé állítja beruházót és állandó lakossági problémákat fog okozni ennek elkerülése végett szükségünk van biztonságos közterület használatra. A gazdasági mutatók, szűkössé teszik a beruházás költségeit.

A Józsefvárosi Önkormányzat 18/2013.(IV.24.) rendelete lehetőséget biztosít egyedi esetben a közterületi díjak korlátlan csökkentésére vagy elengedésére.

Fenti indokaink szíves figyelembe vételét kérjük, hogy kérelmünket kedvezően elbírálni szíveskedjenek.

Kelt: Budapest.2017.junius.06.

MAGDOLNA REHABILITÁCIÓ KFT.
1038 Bp., Dózsa Gy. út 10-12
Csz.: 01-09-284817
Adószám: 25596580-2-4
MKB Bank: 10300002-10664322-49020018

Magdolna Rehabilitáció Kft

Jh

73

címzett: **Takáts Lilla**

cím: 1025 Budapest
Csatárka út 72.

nyilv. szám: 17US3306

iktatószám: 46/5088-2/2017

tárgy: 8. kerület Magdolna utca 35. közterület-
foglalás

ügyintéző: Ember Attila

Társaságunkhoz érkezett, „Budapest VIII. kerület Magdolna utca 35. Közterület–foglalás beruházás” tárgyú F-071/2017 tervszámú kiviteli tervdokumentációra forgalomtechnikai kezelői hozzájárulásunkat az alábbi feltételekkel adjuk meg:


- Jelen terv szerinti forgalomtechnikai eszközöket (jelzőtábla, burkolati jel) csak szakkivitelező kivitelezheti. A forgalomtechnikai eszközöknek meg kell felelniük a vonatkozó, hatályos Útügyi Műszaki Előírásoknak, elhelyezésükkor különös tekintettel kell lenni a vonatkozó jogszabályban rögzített, magassági elhelyezésre vonatkozó kritériumokra.
- Az ideiglenes forgalmi rend kialakítása után a munka azonnal megkezdendő.
- Az ideiglenes jelzőtáblák ép, fényvisszaverő fóliás felületűek legyenek, és tiszta állapotban kerüljenek kihelyezésre.
- A kivitelezés során a munkaterületet min. 1,5 m magas, összefüggő, rácsos elrendezésű, cégjelzéssel ellátott zárt elkorlátozó elemsorral kell lehatárolni, amely 100 km/h szélterhelésnek ellenáll. Megfelelő éjszakai megvilágítást kell alkalmazni.
- A gyalogosforgalom munkaterülettől elhatárolt szabad mozgását biztosítani kell, akadály esetén min. 1 m széles akadálymentes provizóriummal át kell vezetni. A forgalom alatt álló közútra a gyalogos nem terelhető.
- Az érintett területen lévő ingatlanok tulajdonosait tájékoztatni kell a munkavégzés várható kezdetéről és annak időtartamáról.
- A bontott és az építési anyagot minden esetben kalodában kell elhelyezni.


Forgalomtechnikai kezelői hozzájárulásunk 6 hónapig, vagy az ebben a 6 hónapban kérelmezett érvényes munkakezdési engedélyben meghatározott időszak végéig érvényes. A hozzájárulásunkban megállapított feltételekkel szemben kérelemmel Budapest Főváros Kormányhivatala III. kerületi Hivatal Közlekedésfelügyeleti Főosztály Útügyi Osztályhoz lehet fordulni.

Forgalomtechnikai kezelői hozzájárulásunkat a Magyarország helyi önkormányzatairól szóló 2011. évi CLXXXIX. törvény 23. § (4) bekezdés I. pontja, a közúti közlekedésről szóló 1988. évi I. törvény 33. és 34. §-ai, az utak forgalomszabályozásáról és a közúti jelzések elhelyezéséről szóló 20/1984. (XII.21.) KM rendelet 2. §-a, valamint a fővárosi helyi közutak kezelésének és üzemeltetésének szakmai szabályairól, továbbá az útépitések, a közterületet érintő közmű-, vasút- és egyéb építések és az útburkolatbontások szabályozásáról szóló 34/2008. (VII. 15.) Főv. Kgy. rendelet alapján, mint operatív kezelői feladatokat ellátó szervezet adtuk ki.

Budapest, 2017. május 31.

BUDAPESTI KÖZÚT
Zártkörűen Működő Részvénytársaság
1115 Budapest, Bánk bán u. 8-12.
Adószám: 23501894-2-43
Cégjegyzék szám: 01-10-047164
Bank szála: UniCredit Bank Hungary Zrt
10918001-00000060-09040005


/:Somogyvári Kristóf:/
mérnökségvezető

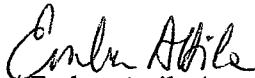
/:Ember Attila:/
létesítmény-főmérnök

Budapest Közút
Zártkörűen Működő Részvénytársaság
cégjegyzékszám: 01-10-047164
postacím: Budapest Közút Zrt. Budapest Pf. 86. 1518

telefon: +36 1 459-6857
fax: +36 1 776-6212
web: www.budapestkozut.hu
e-mail: budapestkozut@budapestkozut.hu



74

**Bp. VIII. ker. Magdolna u. 35.
36-lakásos társasház építése
közterület-foglalás**

FORGALOMKORLÁTOZÁSI TERV

Műszaki leírás

Jelenlegi állapot

A Magdolna utca egyirányú mellékutca. Az utca páros oldalán szegéllyel párhuzamos parkolás van kijelölve. Az ingatlannal szemben jelenleg várakozási tilalom van 20 m hosszban. A járda szélessége 1.7 m. Az utcában BKK járművek nem közlekednek.

A tervezett állapot leírása

A Magdolna utca 35. sz. telken 36-lakásos társasház építése kezdődik meg. A munkához közterület-foglalásra van szükség. Az ingatlan hosszában elkerítik a járdát és az úttest egy részét. Az elkerített területen belül 4.5 x 4.5 m nagyságú területen toronydaru fog üzemelni. A munkahelyi elkorlátozás mellett 3 m széles sávon haladhat a forgalom. Ennek biztosítása érdekében megállási tilalomra van szükség. Mivel az utca szűk, ezért a nagy testű járművek manőverezése miatt a saroktól szükséges a tilalom és a Dankó utca előtt is 2 parkolóhely ideiglenes megszüntetése szükséges.

A munka végén az eredeti forgalmi rendet vissza kell állítani.

Munkavédelem

A munkaterületet szabványos elkorlátozó-elemekkel kell körbekeríteni és a forgalom felé eső végpontját meg kell világítani. Amennyiben az építés szünetel (munkaidő végével, vagy egyéb ok miatt) közbiztonsági okokból és a járműközlekedés biztonsága érdekében a munkagépeket és egyéb, a forgalmat akadályozó járműveket forgalommentes területen kell elhelyezni. Ha a forgalmi helyzet megkívánja, akkor a tervezett jelzések elhelyezésén túl intézkedni kell kellően kioktatott és felszerelt jelzőőr felállításáról is.

A kivitelezés idejére vonatkozó, részletes, tételes munkavédelmi, biztonságtechnikai, egészség- és környezetvédelmi előírásokat, valamint az MVSZ előírásokban kidolgozott intézkedéseket a kivitelezőnek kell elkészítenie és betartásukat ellenőriznie.

TERVEZŐI NYILATKOZAT

Alulírott Takáts Lilla kijelentem, hogy a fenti forgalomkorlátozási terv az érvényes előírásoknak, a 2/1984.(I.29.) KM-BM számú, valamint az 5/1987.(V.31.) KM-BM számú együttes rendeletekkel módosított 1/1975.(II.5.) KPM-BM számú rendeletben (KRESZ) és a 20/1984. (XII.21.) KM számú rendeletben foglaltaknak megfelel.

Budapest, 2017. május



Takáts Lilla
MK:01-8090/KÉ-K







75

A terv a 70/2013. (II. 15.) Korm. rendelettel módosított 1997. évi LXXV. törvény alapján készült.
 A terv a 70/2013. (II. 15.) Korm. rendelettel módosított 1997. évi LXXV. törvény alapján készült.
 A terv a 70/2013. (II. 15.) Korm. rendelettel módosított 1997. évi LXXV. törvény alapján készült.
 Budapest, 2017. máj. 31.

Erősen Attila
 Lászlóffy-Péménök

Magdolna utca (3204)

JELMAGYARÁZAT

-  meglévő jelzőtábla
-  letekarendő jelzőtábla
-  kihelyezendő jelzőtábla
-  munkahelyi korlátozás


A Megállni tilos jelzőtáblákat a korlátozás megkezdése előtt 72 órával korábban kell kihelyezni. A kiegészítő táblán a tilalom szükséges időtartamát kell megjeleníteni.

		1025 Bp. Csatlóka út 72. 06 30 949-8391 estonteam@upornail.hu www.estonteam.hu
Megízelt: Zöld Energetikai és Építő Zrt	Dátum: 2017. május	Tervezés: F-071/2017
Tárgy: Bp. VIII. ker. Magdolna u. 35. 36-lakásos társasház építése közterület-foglalás	Mérésarány: M=1:500	Rajpszám: F-1
Tervező: Forgalomkorlátozási helyszínrajz	Fájlnév: Magdolna	Előíró:
Tervező: Takáts Lilla ok. és mér. végzettségű MTK, az 01-09/002-E-K	Ez a terv az ESTON TEAM Kft. szellemi tulajdona, melynek védelmét jogszabály biztosítja.	

Jm
 FS



VIII

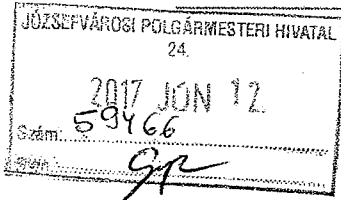

☒ VAGYONGAZDÁLKODÁSI IGAZGATÓSÁG ☒

**Budapest Főváros VIII. kerület
Józsefvárosi Önkormányzat
Városgazdálkodási és Pénzügyi Bizottsága
Soós György
elnök részére**

**Ügyisz.: RT - / /2017.
Ügyint.: Druzsbovszky Éva
Tel: 20/265 2472
Tárgy: Közterület használat
módosítása**

**Budapest
Baross u. 63-67.
1082**

Tisztelt Városgazdálkodási és Pénzügyi Bizottság!


A Somogyi Béla u. 20. sz. Társasház a Városgazdálkodási és Pénzügyi Bizottság 480/2017. (VI.07.) számú határozataival közterület használati hozzájárulást kapott 2017. június 12. – 2017. augusztus 30. közötti időszakra a tető felújításához.

Kérem, hogy az építési munkaterületre (anyagmozgató lift) kiadott engedélyt – építési felvonulási területre (gépkocsiból lepakolás és tárolásra) módosítani szíveskedjenek!

Segítségüket előre is köszönöm!

Budapest, 2017. június 12.

Tisztelettel:


Druzsbovszky Éva
társasházkezelő

Józsefvárosi Gazdálkodási Központ Zrt. • Vagyongazdálkodási Igazgatóság
1084 Budapest, Ór utca 8. • Telefon: 06 1 314 1098 • E-mail: vagyongazdalkodas@jgk.hu

JÓZSEFVÁROS
UJJAÉPÜL

2017 JUN 12





77

**Budapest Főváros VIII. kerület Józsefvárosi Önkormányzat
Városgazdálkodási és Pénzügyi Bizottsága**

J E G Y Z Ó K Ö N Y V I K I V O N A T

Készült: A Városgazdálkodási és Pénzügyi Bizottság 2017. június 7-én (szerda) 13.00 órai kezdettel a Józsefvárosi Polgármesteri Hivatal III. emelet 300-as termében megtartott 3. rendkívüli üléséről

Napirend 2.1. pontja: Javaslat közterület-használati kérelmek elbírálására
Előterjesztő: dr. Galambos Eszter - Gazdálkodási Ügyosztály vezetője

**480/2017. (VI.07.) sz. Városgazdálkodási és Pénzügyi Bizottság határozata
(11 igen, 0 nem, 0 tartózkodás szavazattal)**

A Városgazdálkodási és Pénzügyi Bizottság úgy dönt, hogy közterület-használati hozzájárulást ad – előre egy összegben történő teljes díjfizetés mellett – az alábbiak szerint:

Közterület-használó, kérelmező:	Budapest VIII. kerület, Somogyi Béla utca 20. szám alatti Társasház (székhely: 1085 Budapest, Somogyi Béla utca 20.)
Közterület-használat ideje:	2017. június 12. – 2017. augusztus 30.
Közterület-használat célja:	építési munkaterület (anyagmozgató lift)
Közterület-használat helye:	Budapest VIII. kerület, Somogyi Béla utca 20. szám előtti közterületen
Közterület-használat nagysága:	3 db parkolóhely (parkolóhelyenként 10 m ²)

Felelős: polgármester
Határidő: 2017. június 7.

A döntés végrehajtását végző szervezeti egység: Gazdálkodási Ügyosztály

K.m.f.

Soós György s. k.
Bizottság elnöke

A jegyzőkönyvi kivonat hiteles.
Kiadva: 2017. június 7.


Bodnár Gabriella
Szervezési és Képviselői Iroda vezetője





Budapest Főváros VIII. kerület Józsefvárosi Polgármesteri Hivatal
Gazdálkodási Ügyosztály
1082 Budapest
Baross utca 63-67.

IX

JÓZSEFVÁROSI POLGÁRMESTERI HIVATAL
24

2017. MÁJ. 08.

Szám: h66/h6

K É R E L E M

a Józsefvárosi Önkormányzat tulajdonában lévő közterület használatához

Kérjük a nyomtatványt olvashatóan, nyomtatott belüvel kitölteni!

Gazdasági társaságok, egyéni cég, társadalmi és egyéb szervezetek esetében:

Kérelmező neve: telefon:
Kapcsolattartó ügyintéző neve: telefon:
c-mail cím:
Székhelye: irsz.: [] [] [] helység: (u., tér): szám: em./ajtó
Cégjegyzék szám/ Nyilvántartási szám:
Bankszámlaszáma: [] [] [] [] [] [] - [] [] [] [] [] [] - [] [] [] [] [] []
Adószáma: [] [] [] [] [] [] - [] [] - [] []

Egyéni vállalkozás esetében:

Kérelmező neve: BALOGY ZENCE telefon: [REDACTED]
Lakcíme: irsz.: [REDACTED] helység: [REDACTED] (u., tér): [REDACTED] szám: [REDACTED] em./ajtó: [REDACTED]
e-mail cím: [REDACTED] Központi Iktató Nyelvi
Vállalkozó nyilvántartási száma: 50525601
Adószáma: 67633133-1-42
Bankszámlaszáma: [] [] [] [] [] [] - [] [] [] [] [] [] - [] [] [] [] [] []

Érkezett:	2017. MÁJ. 08.	Szám:	16-827
Melléklet:	2	Csatló:	Gyűjtés
		Előszám:	Φ

Magánszemélyek esetében:

Kérelmező neve: telefon:
Lakcíme: irsz.: [] [] [] helység: (u., tér): szám: em./ajtó
Születési helye: ideje: [] [] [] év [] [] hó [] [] nap, anyja neve:
e-mail cím:

Megjegyzés: Fenti adatok közlése a közterület-használati kérelmek elbírálásához, valamint a közterület-használati hozzájárulásban foglaltak ellenőrzéséhez szükségesek. Az adatokat a Polgármesteri Hivatal Gazdálkodási, illetve Közterület-felügyeleti Ügyosztálya kezeli az információs önrendelkezési jogról és az információszabadságról szóló 2011. évi CXII. törvény alapján.

Közterület-használat ideje: 201 7 év 06 hó 05 naptól - 201 8 év 06 hó 30 napig
(Több időpont-, helyszín esetén kérünk listát mellékelni!)

Közterület-használat célja: Megállítótábla

Kérelemmel érintett közterület nagysága: 1 m²/db

Közterület helye: Budapest, VIII. kerület KRUDY 9

(utca, tér).....szám előtti: járdán, úttesten, zöldterületen vagy

Megjegyzés (Egyéb tény, körülmény, LEVELEZÉSI CÍM, amennyiben a fenti adatoktól eltér, stb.):

Feladás elvégzésére keresek járdán. x

x. Feladás megbeszélés alapján

Kérjük a túloldalon jelzett mellékleteket csatolni, és a kérelemnyomtatványt aláírni szíveskedjék!

[Handwritten signature]
24
79

A kérelmező tudomásul veszi, hogy

- a kérelem benyújtása nem jogosítja fel a közterület használatára,
- a Józsefvárosi Önkormányzat tulajdonában lévő közterületek használatáról és használatának rendjéről szóló 18/2013. (IV. 24.) önkormányzati rendelet 17. § (1) bekezdése szerint a közterület használatáért közterület-használati díjat köteles fizetni,
- a közterületen kizárólag a kereskedelmi tevékenységek végzésének feltételeiről szóló 210/2009. (IX. 29.) Kormányrendelet 12. § (1) bekezdése alapján a rendelet 5. mellékletében meghatározott termékek árusíthatók.

A kérelemhez a kérelmezőnek az alábbi melléleteket kell csatolnia: (A csatolt mellékletet kérjük X-el jelölni)

1. A közterületen folytatni kívánt tevékenység gyakorlására feljogosító egyszerű okirat másolatát: - egyéni vállalkozás esetén: vállalkozói igazolványt, - gazdasági társaság, egyéni cég esetén: 30 napnál nem régebbi cégkivonat, aláírási címpéldányt, - társadalmi és egyéb szervezetek esetében: a nyilvántartásba-vételüket igazoló okiratot, - őstermelők esetén őstermelői igazolványt. - vendéglátó terasz létesítése esetén, az azt üzemeltetni kívánó kereskedelmi/vendéglátó egység érvényes bejelentés köteles kereskedelmi tevékenység bejelentését igazoló dokumentumot vagy a Működési Engedélyt	
2. Az igényelt területre vonatkozó helyszínt ábrázoló vázlatot, amelyen szerepelnie kell a környező utcáknak is. A vázlaton az igényelt területnek - a szükséges méretekkel - úgy kell szerepelnie, hogy annak nagysága, elhelyezkedése egyértelműen megállapítható legyen (TERASZ, PAVILON ESETÉN: annak szélessége, hosszúsága; a terasz, pavilon szélének az épület homlokzati falától és a járda szélétől való távolsága; terasz esetén annak az üzletnek a bejáratától való távolsága, amelyikhez tartozik; méterben mérve).	
3. Az elhelyezni kívánt építmény, létesítmény, berendezés műszaki leírását és terveit; <i>teraszkérelmekhez a helyszín fotóját is csatolni szükséges.</i>	
4. Meglévő létesítményre vonatkozó közterület-használati hozzájárulás megújítása esetén – városképvédelmi szempontok figyelembevételére miatt – fényképfelvételt kell becsatolni.	
5. <i>Építési engedélyhez kötött építmény esetében vagy építési munkálatokkal összefüggő közterület-használat esetében az építetettől kapott meghatalmazást és a jogszabályban előírt esetekben a jogerős építésügyi hatósági engedélyt csatolni szükséges.</i>	
6. Közút igénybevétele esetén – a 2. pontban foglalt helyszínrajzon túl – a vonatkozó helyszínt ábrázoló forgalomtechnikai vázrajzot, amely beszerezhető a BKK Közúti Közlekedési Igazgatóság Közútkezelési Főosztály, Forgalomtechnikai Osztályán.	

Figyelmeztetés:

A hiánytalanul kitöltött kérelemnyomtatvány és az előírt mellékletek csatolásán túl, a pontos és egyértelmű helymeghatározás, valamint a meglévő létesítmény fotója elengedhetetlen a benyújtott kérelem érdemi elbírálásához!

A közterület-használatot – különösen – az alábbi jogszabályok szabályozzák:

- Magyarország helyi önkormányzatairól szóló 2011. évi CLXXXIX. törvény
- a Józsefvárosi Önkormányzat tulajdonában lévő közterületek használatáról és használatának rendjéről szóló 18/2013. (IV.24.) önkormányzati rendelet
- Józsefvárosi Kerületi Építési Szabályzatáról szóló 66/2007.(XII.12.) önkormányzati rendelet
- Budapesti Városrendezési és Építési Keretszabályzatról szóló 47/1998.(X.15.) Főv. Kgy. rendelet
- A reklámok, reklámberendezések és cégek elhelyezésének szabályairól szóló 55/2013. (XII.20.) önkormányzati rendelete

NYILATKOZAT

Alulírott, az általam benyújtott közterület-használati kérelmem elbírálásának céljából hozzájárok személyes adataim történő kezeléséhez, valamint ahhoz, hogy az így tudomásra jutott személyes adataimat a Polgármesteri Hivatal az eljárásban részt vevő szakhatósági állásfoglalások bekérése végett továbbítsa az illetékes hatóságok felé.

Kérelmem benyújtásakor a Polgármesteri Hivatal Gazdálkodási Ügyosztály ügyintézőjétől tájékoztatást kaptam – amelyet tudomásul vettem – az eljárás megindításának napjáról, az ügyintézési határidőről, az ügyemre irányadó jogszabályi rendelkezésekről, jogaimról és kötelezettségeimről, továbbá kötelezettségem elmulasztásának jogkövetkezményeiről, valamint a hivatali elérhetőségről.

Kijelentem, hogy kérelmem teljesítése esetén a közigazgatási hatósági eljárás és szolgáltatás általános szabályairól a 2004. évi CXL. törvény 2004. évi CXL. törvény 73/A. § (1) bekezdés b) pontja alapján a fellépcsési jogomról lemondok. Tudomásul veszem, hogy ezáltal az ügyemben hozott határozat annak közlésekor jogerőre emelkedik.

Budapest, 2007. év 05 hó 05. nap.

KÉRELMEZŐ ALÁÍRÁSA

22
80

Google 7 Krúdy Gyula u.



Kép készítésének ideje: máj. 2009 © 2017 Google

Budapest

Utcakép - máj. 2009



Csa kinyitvatartásán időben van kihelyezve. Asztal székekkel

Megálló tábla


Fogyalt pult 120x60 magasság 1

- sétatérjárd (diszburkolat.) szélessége 3,6 m. - ebből terasz burkolat 1,5 m-t foglal. / marad 2,1 m közlekedő

t. pl. Mentő 6. kűszoldó gk. számára. /


MAR Az üres helyen elvan helyezve egy 1m x 50cm nagyságú Cégén a teraszon 1 asztal 3 db székekkel.

1 megálló tábla

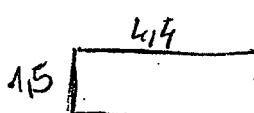

Handwritten signature and date: 'JW JW 28. 11. 81'

24
1/2

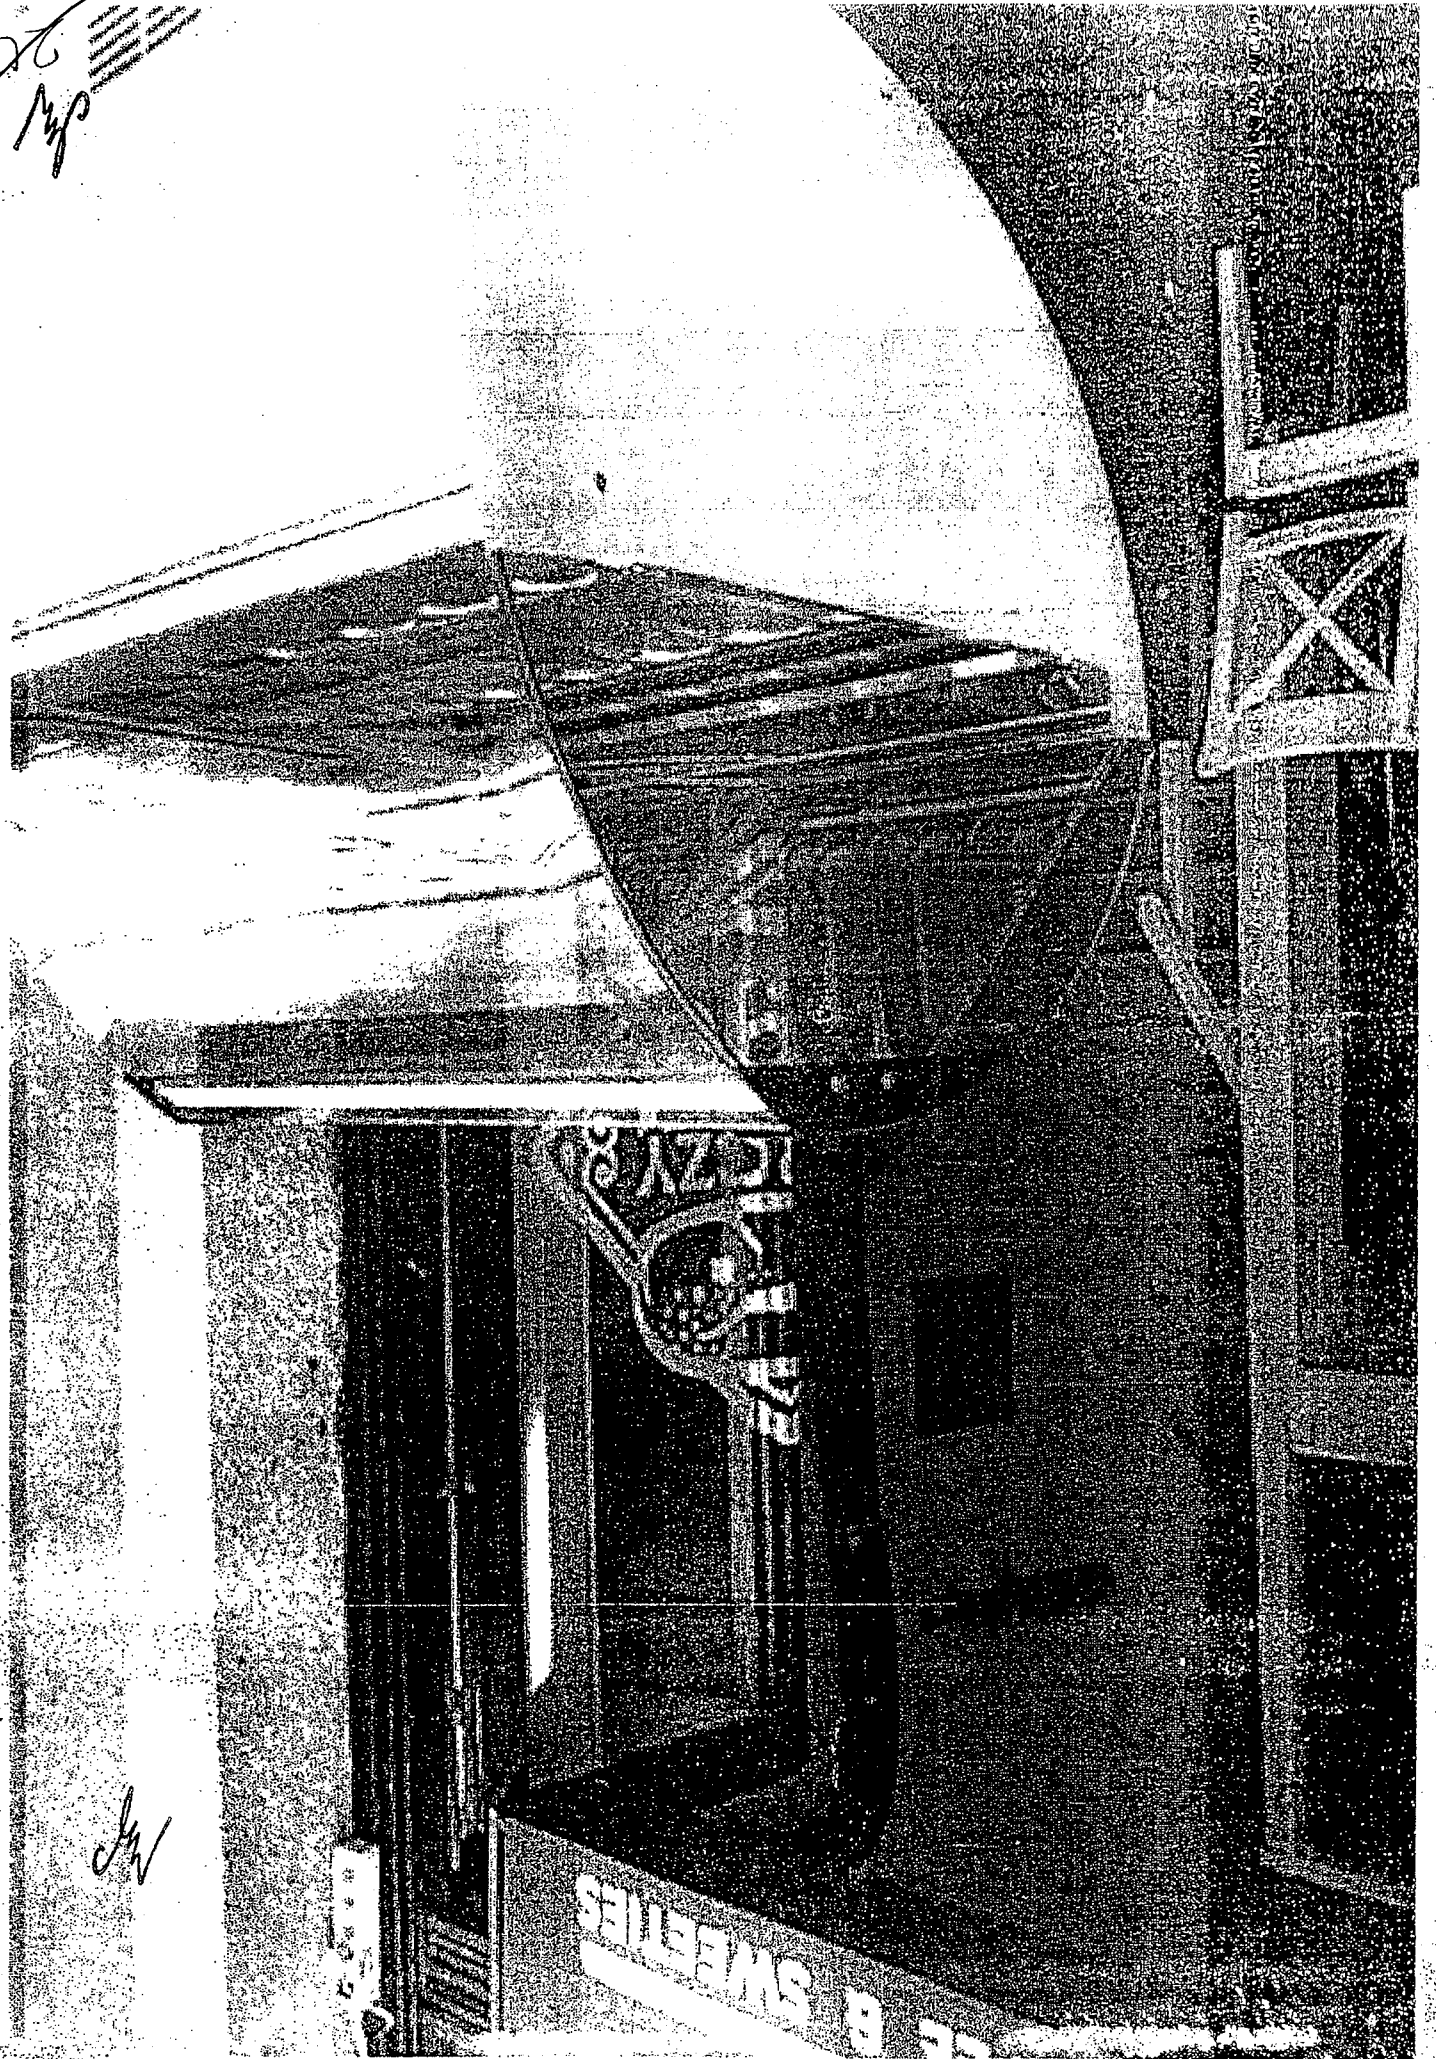

JW

269 FT
TOL

269 FT Coffee

100%
ARRABICA

TO GO

* Scrambled Eggs
& ENGLISH MUFFIN

* Standard 299 FT * Cheese 349 FT
TOJA'S RANTOTTA! SAJT + TOJA'S RANTOTTA

→ Bacon & Cheese 399 FT
SAJT + BACON + TOJA'S RANTOTTA

* English Muffin Toast

* Cheese * REUBEN * Salami *

LIANI * ^{Double}CHEDDAR * Jalapeno

Magic PESTO * ⁴MAGGI * 249 FT - TOL

dm
83



269 Ft Coffee TOGO

100% ARRABICA

★ English MUFFIN Toast

★ **Cheese** 249 Ft
MOZZARELLA-BAZSALIKOM

★ **HAM** 249 Ft
FEKETE ERDEL...
SONKA-MOZZARELLA

★ **Salam** 249 Ft
SZAKAMI-MOZZARELLA

★ **Reuben** 349 Ft
MOZZARELLA-MAJONÉZ
SAVANYÚ KAPOSZTA-TARJA

★ **Double** 3
CHEDDAR 4
DUPLA CHEDDAR-BACON 7 Ft

★ **Jalapeno** 349 Ft
CHEDDAR-JALAPENO-BACON

★ **PMagic** ★
PESTO 349 Ft
SZ. PARADICSOM-PESTO
FÜSTÖLT MOZZARELLA

★ **FOUR** 4
MAGGI 349 Ft
FÜSTÖLT MOZZARELLA
KÉK SAJT-TRAPPISTA
MOZZARELLA

28/84



BUDAPEST FŐVÁROS VIII.
KERÜLET
JÓZSEFVÁROSI
POLGÁRMESTERI HIVATAL

HATÓSÁGI ÜGYOSZTÁLY
IGAZGATÁSI IRODA

Ügyiratszám: 05-2428/2016
Ügyintéző: Bodnár Éva

Tárgy: értesítés

É R T E S Í T É S
bejelentéshez kötött kereskedelmi
tevékenység nyilvántartásba vételéről

A nyilvántartásba vétel száma: 6672/2016/B

A kereskedő neve: **BÁRCZY BENCE ISTVÁN**

A kereskedő székhelye: **1088 Budapest, Krúdy utca 9. fszt. 3.**

A kereskedő cégjegyzékszám: **50525601**

A kereskedő statisztikai száma: **67633133-5610-231-01**

A kereskedelmi tevékenység címe: **1088 Budapest, Krúdy utca 9. fszt. 3.**

A kereskedelmi tevékenység formája a Kertv. 3. § (4) bekezdése szerint:

üzletben folytatott kereskedelmi tevékenység

A napi nyitva tartási idő: **hétfő-csütörtök: 08.00-22.00 óra,**

péntek-szombat: 08.00-24.00 óra, vasárnap: 08.00-20.00 óra

Az üzlet elnevezése: **BÁRCZY Cafe**

Az üzlet alapterülete: **35 m²**

Az üzlet befogadóképessége: **9 fő**

A vásárlók könyve használatba vételének időpontja: **2016. június 01.**

A termékek megnevezése és sorszáma a 6. melléklet alapján:

1.2. Kávéital, alkoholmentes- és szeszes ital

1.4. Cukrászati készítmény, édesipari termék

42. Díszműáru, műalkotás, népművészeti és iparművészeti áru

43. Emlék- és ajándéktárgy

Jövedéki törvény szerinti termékek: **alkoholtermék, sör, bor, köztes alkoholtermék**

A kereskedelmi tevékenység jellege: **kiskereskedelem - vendéglátás**

Az üzletben folytatnak szeszesital-kimérést: **folytat**

Külön engedélyhez kötött kereskedelmi tevékenység: **vendéglátás**

JW

JW

27
85

Külön engedély alapján forgalmazott termékek köre, megnevezése:

1.1 Meleg, hideg étel

1.10 Tej, tejtermék

Külön engedélyt kiállító hatóság neve: **Pest megyei Kormányhivatal Érdi Járási Hivatala**

Külön engedély száma: **PE-06/ÉÁO2/1394-3/2016**

Külön engedély hatálya: **2016.05.26.**

A kereskedelmi tevékenység megkezdésének dátuma: **2016. június 01.**


Felhívom a kereskedő figyelmét arra, hogy a bejelentésben foglalt 6672/2016/B nyilvántartási szám alatti adatokban bekövetkezett változást haladéktalanul, illetve a nyitvatartási idő változását az azt megelőző nyolc napon belül köteles bejelenteni a jegyzőnek.

Záradék:

Alulírott Danada-Rimán Edina jegyző értesítem, hogy a **BÁRCZY BENCE ISTVÁN** kereskedőt a fenti adatokkal a 210/2009. (IX.29.) Korm. rendelet alapján, mint bejelentés-köteles tevékenységet folytatót, a **2016. június 01-én** tett bejelentése alapján, a kereskedelmi hatósági nyilvántartásba **6672/2016/B** számon bejegyeztem.

Budapest, 2016. július 13.

Danada-Rimán Edina
jegyző
nevében és megbízásából:


Tóth Csaba
irodavezető


Értesítést kapják:

1. **BÁRCZY BENCE ISTVÁN** - 1088 Budapest, Krúdy utca 9. fszt. 3.
2. Budapest Főváros Kormányhivatala Budapest VIII., IX. ker. Népegészségügyi Intézet
1084 Budapest Nagyfuváros utca 18.
3. Irattár

JW

JW

28
86

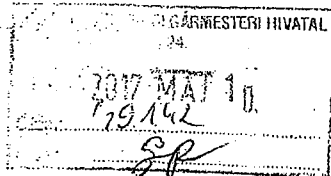

Ügyintézésre érkezett

2017 MÁJ 15.



Józsefvárosi Önkormányzat Polgármesteri Hivatala

Közponi Iktató

Érkezo: 2017 MÁJ 15.	Szám: 16-827/3
Melléklet:	Osztály: Rendészeti Osztály
	Bizottság: ea

BUDAPESTI RENDŐR-FŐKAPITÁNYSÁG

VIII. Kerületi Rendőrkapitányság

Rendészeti Osztály

Ügyszám: 01080/562-72/2017. ált.

Tárgy: szakhatósági állásfoglalás

Ügyintéző: Boros Attila Balázs r. hdgy.

Tel.: 477-37-00 / 48-124

Email: borosab@budapest.police.hu

Hiv. szám: 16-827/2017.

dr. Galambos Eszter
ügyosztályvezető

Budapest Főváros VIII. kerület
Józsefvárosi Önkormányzat
Polgármesteri Hivatala
Gazdálkodási Ügyosztály

Budapest
Baross utca 63-67.
1082

Tisztelt dr. Galambos Eszter!

Tájékoztatom, hogy a fenti számon hatóságomhoz érkezett megkeresésben foglaltakat megvizsgáltam, melynek során az alábbiakat állapítottam meg:

Bárczy Bence (egyéni vállalkozó) kérelmet nyújtott be a Józsefvárosi Önkormányzat tulajdonában lévő közterület használatához, melyben kitelepülésének engedélyezését kérte 2017. június 09. naptól – 2017. szeptember 30. napig a Budapest VIII. kerület, Krúdy Gyula utca 9. szám előtt a járdán 7+1 négyzetméter területre.

A fenti helyszínen közbiztonsági és közlekedési szempontból a kitelepülés ellen hatóságom kifogást nem emel.

Budapest, 2017 május 10.



Kovács Tibor r. alezredes
Rendészeti osztályvezető


Cím: 1084 Budapest 1431 Bp. Pf.:161
Telefon: 477-3700; Fax: 477-3724, 48-401
e-mail: 08rk@budapest.police.hu

Handwritten signatures and numbers: JW, JW, 29, 87



BUDAPEST FŐVÁROS VIII. KERÜLET
JÓZSEFVÁROSI
POLGÁRMESTERI HIVATAL

HATÓSÁGI ÜGYOSZTÁLY
IGAZGATÁSI IRODA

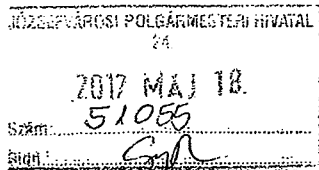

Ügyiratszám: 05-1365/2017.
Ügyintéző: dr. Szabó Kata Karolina
Telefon: 459-2171
Email: szabok@jozsefvaros.hu
Hivsz.: 16-827/2/2017.

Tárgy: közterület-foglalási kérelem

Gazdálkodási Ügyosztály

Dr. Galambos Eszter
ügyosztályvezető részére

Helyben

Józsefvárosi Önkormányzat Polgármesteri Hivatala
Központi Iktató

Érkezett: 2017 MAJ 19.	Szám: 16-827/4	Nyújt
Melléklet: 1	Ceintály: Gyencsár	Előszám: ea

Tisztelt Ügyosztályvezető Asszony!

Hivatkozással hozzánk érkezett megkeresésére az alábbi állásfoglalást adjuk:

Bárczy Bence e. v.

(2017. június 09. – 2017. szeptember 30. között)

Budapest VIII. kerület, Krúdy u. 9. 7 m² vendéglátó terasz

1 m² fagyaltpult

részére a közterület használatba adását a fenti időszakban a „JÓKÉSZ” 10.§ (3) bekezdésében rögzítettek betartása mellett kereskedelmi szempontból nem kifogásoljuk,

az alábbi kikötéssel:

- a vendéglátó teraszt a kereskedő csak az üzlet nyílászáróinak zárva tartásával üzemeltetheti.

BÁRCZY BENCE ISTVÁN 6672/2016 nyilvántartási szám alatt szerepel hatósági nyilvántartásunkban — a Budapest VIII. kerület, Krúdy u. 9. fszt. 3. szám alatti üzlet tekintetében. Az üzlet nyitva tartási ideje: hétfő-csütörtök: 08.00-22.00 óra, péntek-szombat: 08.00-24.00 óra, vasárnap: 08.00-20.00 óra.

Józsefváros Kerületi Építési Szabályzatáról szóló 66/2007.(XII.12.) Ök. rendelet (JÓKÉSZ) 10.§ (3) bekezdése értelmében:

„(3) Vendéglátó terasz elhelyezése

- a) Vendéglátó terasz közterületen vagy közhasználat céljára átadott magánterületen csak abban az esetben létesíthető, ha:
 - a gyalogos sáv szélessége — a biztonsági- és berendezési sávok megtartásával — legalább 1,5 m;

cs/1


20
88

- a gyalogos sáv szélessége az árkád alatt is legalább 1,5 méter és
 - a terasz legfeljebb 3 méter széles, illetve ennél nagyobb méretű terasz esetében legalább 1,5 méter széles felületen a körüljárhatóság biztosítható.
- b) Terasz oldalai 1,0 méternél magasabb szerkezettel nem határolhatók le.
- c) A teraszok téliesítésének, esővédővel való ellátásának megoldását az épület megjelenítéséhez történő megfelelő illeszkedés érdekében be kell mutatni az önkormányzati főépítész előtt, illetve annak hiányában az illetékes tervtanács előtt, melynek állásfoglalását csatolni kell az (elvi) építési engedély iránti kérelemhez.”

A megállapodásba javasoljuk belefoglalni, hogy a kereskedelmi tevékenységét a kereskedelemről szóló 2005. évi CLXIV. törvény előírásainak betartásával folytathatja, továbbá, hogy a vendéglátó teraszon a zeneszolgáltatás tilos, ill. tevékenységükkel a lakosság nyugalma nem zavarhatják (zaj, szag, nyitva tartás, rendezvények, stb.) illetve hogy az esetlegesen felmerülő panaszok elkerülése érdekében a vendéglátó teraszt csak 10.00 órától üzemeltetheti.

Budapest, 2017. május 16.

Tisztelettel:

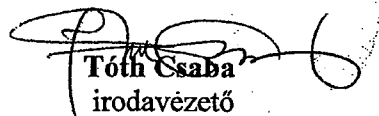
Tóth Csaba
irodavezető

Handwritten initials and numbers:
JH
31
89



BUDAPEST FŐVÁROS
VIII. KERÜLET
JÓZSEFVÁROSI ÖNKORMÁNYZAT
POLGÁRMESTERI HIVATALA

FŐÉPÍTÉSZ.

Budapest Főváros VIII. kerület
Józsefvárosi Önkormányzat
Polgármesteri Hivatala

Iktatószám: 26-442/2017

Ügyintéző: Tekerés Réka

Telefon: 459-2-509

Gazdálkodási Ügyosztály

e-mail: tekerest@jozsefvaros.hu

dr. Galambos Eszter
ügyosztályvezető

JÓZSEFVÁROSI POLGÁRMESTERI HIVATALA
24.
2017 MÁJ 16.
Szám: 50.556
Sign: *GA*

Józsefvárosi Önkormányzat Polgármesteri Hivatala
Központi Iktató

Érkezett: 2017 MÁJ 19. Szám: 16-821/5
Melléklet: 1 Osztály: Előszám: 20

Tárgy: Bárczy Bence közterület használati kérelme – Krúdy Gyula utca 9. szám előtt

Hiv. szám: 16-827/2017.

Tisztelt Ügyosztályvezető Asszony!

Köszönettel vettem tárgyi témában tett megkeresését. A Józsefvárosi Kerületi Építési Szabályzatáról szóló 66/2007.(XII.12.) rendelet (JÓKÉSZ) 10.§ (3) bekezdése szabályozza a teraszok elhelyezését.

Fentiek alapján megállapítom, hogy a közterület-használat engedélyezhető.

Felhívom azonban a figyelmét, hogy a településképi védelméről szóló 2016. évi LXXIV. törvény 14. § (2) bekezdése alapján a helyi építési szabályzat településképi követelményeit, valamint az építészeti örökség helyi védelméről szóló, a reklámok, reklámhordozók és cégek elhelyezésének, alkalmazásának követelményeiről, feltételeiről és tilalmáról szóló, és a településképi véleményezési, illetve a településképi bejelentési eljárás sajátos jogintézményekről szóló önkormányzati rendeletet 2017. szeptember 30-ig lehet alkalmazni. 2017. október 1. után az újonnan megalkotott településképi arculati kézikönyv és a településképi rendelet alapján a korábbi településképi bejelentési eljárásban hozott igazolások felülvizsgálásra kerülnek, ezért a teraszra, valamint a reklámtáblákra vonatkozó településképi bejelentési eljárást 2017. október 1-étől számított 3 hónapon belül meg kell ismételni.

Budapest, 2017. május 16.

Üdvözlettel:



Handwritten initials and numbers: 22, 90



Fővárosi Katasztrófavédelmi Igazgatóság
Közép-pesti Katasztrófavédelmi Kirendeltség

H-1081 Budapest, Dologház utca 3.,; 1443 Budapest, Pf.: 154.
Tel: (36-1) 459-2324; Fax: (36-1) 459-2457; e-mail: fki.kozeppest@katved.gov.hu



Ügviratszám: 35150/4543-1/2017.ált.

Tárgy: Szakmai vélemény a VIII. kerület
Krúdy utca 9. szám előtt (Bárczy
Bence egyéni vállalkozó) közterület
használat ügyében.
Hiv. szám: 16-827/2/2017. (Gyuricza Ramóna)
Ügvyintéző: Fábri Zoltánné tű. hdgy.
Tel.: 459-2300/94284 mellék
E-mail: fki.kozeppest@katved.gov.hu

53220
11/18/2017 MAJ 25

Budapest Főváros VIII. kerület
Józsefvárosi Önkormányzat
Polgármesteri Hivatala
Vagyongazdálkodási és Üzemeltetési Ügyosztály
Dr. Galambos Eszter ügyosztály vezetőjére!

Budapest
Baross u. 63-67.
1082

Értesítem, hogy a Budapest, VIII. kerület Krúdy Gyula utca 9. (Bárczy Bence egyéni vállalkozó) szám előtti közterület használat ügyében a Kirendeltségünkhöz küldött megkeresését megvizsgáltam, amelyre az alábbi szakmai véleményt adom:

A Budapest, VIII. kerület Krúdy Gyula utca 9. (Bárczy Bence egyéni vállalkozó) szám előtt a járdán a fagyaltos pult kialakítását a benyújtott iratoknak megfelelő kialakításban tűzvédelmi szempontból nem kifogásolom.

A fenti szakmai vélemény nem minősül szakhatósági állásfoglalásnak.

Kérem szakmai véleményem szíves tudomásul vételét.

Budapest, 2017. május 15.

Kapják:

- 1) Budapest Főváros VIII. kerület Józsefvárosi Önkormányzat Polgármesteri Hivatala Gazdálkodási Ügyosztály (1082 Bp., Baross utca 63-67.)
2. irattár

Géczy Béla tűzoltó ezredes
kirendeltség-vezető
megbízásából és nevében:

Kiss Levente tűzoltó alezredes
hatósági osztályvezető



Handwritten signatures and dates: 23, 97