



# Előterjesztés

Budapest Józsefvárosi Önkormányzat  
Képviselő-testülete számára

3/1

<b>Előterjesztő:</b> Sántha Péterné alpolgármester	
A képviselő-testületi ülés időpontja: 2016. szeptember 8.	.....sz. napirend
<b>Tárgy:</b> Javaslát emléktáblák és emlékhely létrehozásával kapcsolatos döntések meghozatalára	
A napirendet nyílt ülésen kell tárgyalni, a döntés elfogadásához minősített szavazattöbbség szükséges.	
ELŐKÉSZÍTŐ SZERVEZETI EGYSÉG: VÁROSÉPÍTÉSZETI IRODA	
KÉSZÍTETTE: IVÁNYI GYÖNGYVÉR <i>[Signature]</i>	
PÉNZÜGYI FEDEZETET <u>IGÉNYEL</u> /NEM IGÉNYEL, IGAZOLÁS: <i>Felhívták a hat. javaslat szerint.</i>	
JOGI KONTROLL: <i>[Signature]</i>	
BETERJESZTÉSRE ALKALMAS:	
<i>[Signature]</i> DANADA-RIMÁN EDINA JEGYZŐ	
Városgazdálkodási és Pénzügyi Bizottság véleményezi	X
Emberi Erőforrás Bizottság véleményezi	X
<u>Határozati javaslat a bizottság számára:</u>	
A Városgazdálkodási és Pénzügyi Bizottság javasolja a Képviselő-testületnek az előterjesztés megtárgyalását.	
Az Emberi Erőforrás Bizottság javasolja a Képviselő-testületnek az előterjesztés megtárgyalását.	

**Tisztelt Képviselő-testület!**

## I. Tényállás és a döntés tartalmának részletes ismertetése

1.

2016. május 2-án a Vörösmarty Alapítvány azzal a kérelemmel kereste meg az Önkormányzatot, hogy az 1956-os forradalom és szabadságharc 60. évfordulója alkalmából, a hősi halált halt és áldozatul esett egykori diákjainak emlékére elhelyezendő emléktábla elkészítéséhez anyagi támogatást is kérjen (1.a. melléklet). A Vörösmarty Gimnázium épülete műemlék, ezért az emléktábla elhelyezéséhez örökségvédelmi bejelentési eljárás lefolytatása is szükséges, így a kezdeményezők az ahhoz szükséges dokumentációt is benyújtották a kérelmük mellé (1.b. melléklet). Az évfordulóra tekintettel javaslom, hogy a kért 100 e Ft támogatást az Alapítvány kapja meg azzal a feltétellel, hogy az emléktáblán az állítatok között az Önkormányzat is legyen feltüntetve.

ÉRKEZETT

2016 AUG 31 17:50-65

*[Signature]*

2.

A Rezső tér átnevezése kapcsán a Képviselő-testület a 98/2016.(IV.21.) számú határozatában úgy döntött, hogy az ott álló templom falán Rudolf főherceg emlékére emléktáblát helyez el. 2016. június 19-én Vargha Miklós Péter esperes, a Tisztviselőtelepi Magyarok Nagyszónya templom plébánosa az emléktáblával kapcsolatos aggályait juttatta el az Önkormányzathoz, melyben a Plébánia hívei nevében kérte a fenti döntés visszavonását.

3.

Kövessy Róbert filmrendező és Szita Miklós producer arról tájékoztatta 2016. augusztus 16-án az Önkormányzatot, hogy Szeles Erika Kornélia emlékére, aki az 1956-os forradalom és szabadságharc során vesztette életét, filmet készítenek és emléktáblát helyeznének el. (2. melléklet) Az emléktábla költségeihez kért anyagi támogatást is. Az emléktábla tervét benyújtották, de a pontos helyszínt nem jelölték meg, ezért javaslom a táblaállítás elvi támogatását, azonban további egyeztetéseket tartok szükségesnek.

4.

A Képviselő-testület a Magyarországi Mindszenty Alapítvány (továbbiakban Alapítvány) kezdeményezésére a 415/2013.(XI.20.) számú határozatában úgy döntött, hogy a József utca – Tolnai Lajos utca kereszteződésénél lévő önkormányzati tulajdonú névtelen közterületet (34948/2 hrsz.) Mindszenty József bíborosról kívánja elnevezni, valamint felkérte a polgármestert, hogy az ugyanitt létrehozandó Mindszenty emlékhellyel kapcsolatosan a szükséges egyeztetéseket folytassa le.

Az Alapítvány a 2014. év elején képzőművészeti pályázatot írt ki az emlékhely kialakítására vonatkozóan. A pályázaton Bukta Norbert festőművész – Galina Zoltán építész – Kotormán Norbert szobrászművész csapat és Hermann Zsolt szobrászművész megosztva nyert. A művészeket az Alapítvány együttműködésre kérte fel, azonban az együttműködés nem valósult meg, így Hermann Zsoltot kérték fel az emlékhely végleges terveinek elkészítésére és a megvalósításra azzal a kikötéssel, hogy a Bíráló Bizottságon elhangzott módosításokat is vegye figyelembe. A szobortervekre a fővárosi művészeti alkotások vonatkozásában szakmailag akkor illetékes BTM Budapest Galéria – konzultáció keretében 2015. február 4-én – már előzetes véleményt adott. Az ott megfogalmazott vélemény alapján a művész módosított a terveken (3.a. melléklet), valamint összeállította az emlékmű kivitelezésének és felállításának költségbecslését, mely alapján az emlékmű elkészítésének és felállításának teljes költsége 17.190.000,- forint + ÁFA (21.831.300 forint). Ennek ismeretében az Alapítvány pályázni kezdett a fedezet előteremtésére.

A Fővárosi Közgyűlés az 553/2015.(IV.29.) számú határozatában a teret Mindszenty József térnek nevezte el.

A Képviselő-testület a 133/2015.(VI.04.) számú határozatában úgy döntött, hogy hozzájárulását adja a Mindszenty József téren (34948/2 hrsz.) a fenti tervek szerint Mindszenty József bíborost ábrázoló szobor elhelyezéséhez, valamint vállalta, hogy a szoborkompozíció elhelyezése esetén annak szükség szerinti karbantartásáról, fenntartásáról, ápolásáról az Önkormányzat gondoskodik (3.b. melléklet).

A 2015. év novemberében az Alapítvány arról tájékoztatta az Önkormányzatot, hogy előzetes reményei ellenére csak 2.500 e Ft-tal tud hozzájárulni az emlékmű létrehozásához.

Az Önkormányzat a 2016. évi költségvetésében 7.000 e Ft-ot biztosított az emlékhely létrehozására, illetve további 3.000 e Ft-ot a környezet rendezésére és a téren található Martsa István Ülő nő c. szobrának a Fűvészkertben történő elhelyezésére.

Az Alapítvány 2016. február 18-án szerződést kötött a művésszel az előkészítő munkák elvégzésére (3.c. melléklet) 2016. augusztus 31-i véghatáridővel. A bíborost ábrázoló szobor agyagmodellje határidőre elkészült (3.d. melléklet). Ahhoz, hogy a munkálatok folytatódhassanak, szükséges az Alapítvány részére a támogatást biztosítani, hogy a művésszel mielőbb szerződést köthessen legalább az 1:1 méretarányú gipszmodell elkészítésére, hogy a bronz szobor a későbbi-

ekben bármikor elkészíthető legyen. A művész a tervezett források beérkezéséhez viszonyítottan leírta az emlékhely elkészítésének ütemezését is (3.e. melléklet).

## **II. A betervezés indoka**

A Józsefvárosi Önkormányzat tulajdonában lévő közterületek használatáról és használatának rendjéről szóló 18/2013. (IV. 24.) önkormányzati rendelet szabályozza a művészeti alkotások, vallási, kulturális, történelmi szimbólumok, emléktáblák elhelyezését. E rendelet 5.§ (2) bekezdés 23. pontja szerint közterület-használati hozzájárulást kell beszerezni, „művészeti alkotásnak minősülő tárgyak, valamint a művészeti alkotásnak nem minősülő vallási, kulturális, történelmi szimbólum(ok), emléktábla(ák) elhelyezéséhez.” Ugyanezen rendelet 12.§ (2) bekezdése alapján képviselő-testületi döntés szükséges ezen alkotások elhelyezéséhez.

## **III. A döntés célja, pénzügyi hatása**

A Képviselő-testület a művészeti alkotásnak minősülő tárgyak, valamint a művészeti alkotásnak nem minősülő vallási, kulturális, történelmi szimbólumok, emléktáblák elhelyezéséhez hozzájárulását adja.

1. A Vörösmarty Gimnázium épületében elhelyezendő '56-os emléktábla elkészíttetéséhez a kérelmező 100 eFt támogatást kér, melynek fedezete Sántha Péterné alpolgármesteri kerete terhére a költségvetésben biztosított.
2. Szeles Erika Kornélia emléktáblájához történő anyagi hozzájárulás mértékéről az egyeztetések lezárulta után szükséges döntést hozni.
3. A Mindszenty emlékmű főalakjának elkészült agyagmodellje alapján a gipsz modell elkészítésére a költségvetés kiadási előirányzatának terhére a 11105 címen biztosított 7.000 e Ft-ból 2.000 e Ft kerülne lekötésre.

## **IV. Jogszabályi környezet**

A Képviselő-testület döntése az Mötv. 23. § (5) bekezdés 13. pontján, valamint a Józsefvárosi Önkormányzat tulajdonában lévő közterületek használatáról és használatának rendjéről szóló 18/2013. (IV. 24.) önkormányzati rendelet (a továbbiakban: Rendelet) 5.§ (2) bekezdés 23. pontján, át nem ruházható hatásköre a Rendelet 11.§ (3) bekezdésén, valamint a 12.§ (2) bekezdésén alapul.

**Kérem az alábbi határozati javaslat elfogadását.**

### **Határozati javaslat**

#### **A Képviselő-testület úgy dönt, hogy**

1. a.) támogatást nyújt a Vörösmarty Alapítványnak bruttó 100 e Ft mértékben a Vörösmarty Gimnázium épületében az 1956-os forradalom és szabadságharc során hősi halált halt és áldozatul esett egykori diákjainak tiszteletére emléktábla elhelyezéséhez azzal a feltétellel, hogy az emléktáblán az állítatok között az Önkormányzat is legyen feltüntetve. Felkéri a polgármestert a Vörösmarty Alapítvánnyal kötendő támogatási szerződés aláírására.

Felelős: polgármester

Határidő: 2016. szeptember 8.

- b.) az 1.a.) pont szerinti emléktáblához Sántha Péterné alpolgármesteri keretéből 100e Ft támogatást biztosít.

Felelős: polgármester

Határidő: 2016. szeptember 8.

- c) a b) pontban foglaltak miatt az Önkormányzat kiadás 11107-01 cím működési cél és általános tartalékon belül Sántha Péterné alpolgármesteri saját keret - önként vállalt feladat -

előirányzatáról 100 e Ft-ot átcsoportosít a kiadás 11105 cím – önként vállalt feladat - működési célú támogatások államháztartáson kívülre előirányzatára.

Felelős: polgármester

Határidő: 2016. szeptember 8.

d) felkéri a polgármestert, hogy a 2016. évi költségvetésről szóló rendelet következő módosításánál a határozatban foglaltakat vegye figyelembe.

Felelős: polgármester

Határidő: a 2016. évi költségvetés következő módosítása

2. visszavonja a 98/2016.(IV.21.) számú határozatát.

Felelős: polgármester

Határidő: 2016. szeptember 8.

3. elvi hozzájárulását adja Szeles Erika Kornélia emlékére emléktábla elhelyezéséhez, és egyúttal felkéri a polgármestert az ezzel kapcsolatos további egyeztetések lefolytatására.

Felelős: polgármester

Határidő: 2016. szeptember 8.

4. támogatást nyújt a Magyarországi Mindszenty Alapítvány részére a Budapest VIII. kerület, Mindszenty téren kialakítandó Mindszenty emlékhely kialakításához kapcsolódóan a Mindszenty József bíborost ábrázoló szobor gipszmodelljének elkészítéséhez bruttó 2.000 e Ft értékben. Felkéri a polgármestert a Magyarországi Mindszenty Alapítvánnyal történő szerződéskötésre.

Felelős: polgármester

Határidő: 2016. szeptember 15.

**A döntés végrehajtását végző szervezeti egység: Városépítészeti Iroda, Pénzügyi Ügyosztály**

Budapest, 2016. augusztus 29.




**Sántha Péterné**  
alpolgármester

Törvényességi ellenőrzés:

**Danada-Rimán Edina**

jegyző

nevében és megbízásából

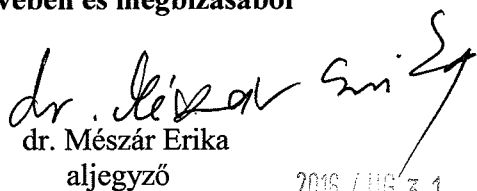

dr. Mészár Erika  
aljegyző

2016 AUG 31

2016 MÁJ 03. *új* ÉRKEZETT

2016-05-12 *ú*

*T. dr. Bajza Kriszta  
lkt.  
2016.05.12. lkt.)*

# BUDAPEST

**BUDAPEST VIII. KERÜLETI  
VÖRÖSMARTY MIHÁLY GIMNÁZIUM**  
1085 BUDAPEST, Horánszky utca 11.  
OM 035234

TELEFON.: 061 486 3660  
E-MAIL: INFO@VMGSULI.HU  
HONLAP: WWW.VMGSULI.HU

2016 MÁJ 03.  
49991

oktatásra érkezett

2016 MÁJ 23.

*T. Péter P. Boda G!  
Egyelőre alpolg. asszony,  
szokás ker. lkt-ra  
mennyi tervet szívnál.  
Alapítvánnyal kapcsolat.  
Bo*

**Józsefvárosi Önkormányzat**  
**Egry Attila**  
Alpolgármester Úr részére  
1082 Budapest  
Baross u. 63-67

2016 MÁJ 23.

09-297

*Egry Attila*

2016 MÁJ 23.

Tisztelt Alpolgármester Úr!


Iskolánk öregdiákjainak szervezete (VDSz) kezdeményezte az Önkormányzatnál és az iskola intézményvezetőjénél, hogy a **Vörösmarty Gimnáziumban emléktáblát** helyezünk el az **1956-os forradalom és szabadságharc 60. évfordulója** alkalmából. Az emléktábla azoknak az egykori vörösmartys diákoknak állít emléket, akik a fegyveres harcokban haltak hősi halált, illetve estek áldozatul.

Az elvi támogatás birtokában az öregdiák szervezet megkezdte az ügyintézését és a **Vörösmarty Alapítványon** keresztül gyűjtést is indítottak a költségek fedezésére. A **szükséges kb 170 000 forintból 70.000 gyűlt össze.** A hiányzó 100.000 Ft-ot azonban az iskola nem tudja biztosítani, ezért kérem Önt, hogy 100.000 Ft-tal segítse az emléktábla felállítását!

Segítségét előre is köszönöm:


Budapest, 2016. május 2.

*Kárpáti-Mátyás Andrea*  
Kárpáti-Mátyás Andrea  
a Vörösmarty Alapítvány

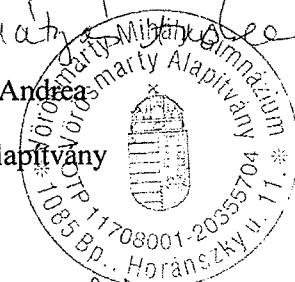

*K. lkt. a Ft AF keset tésbére*

*SP1*

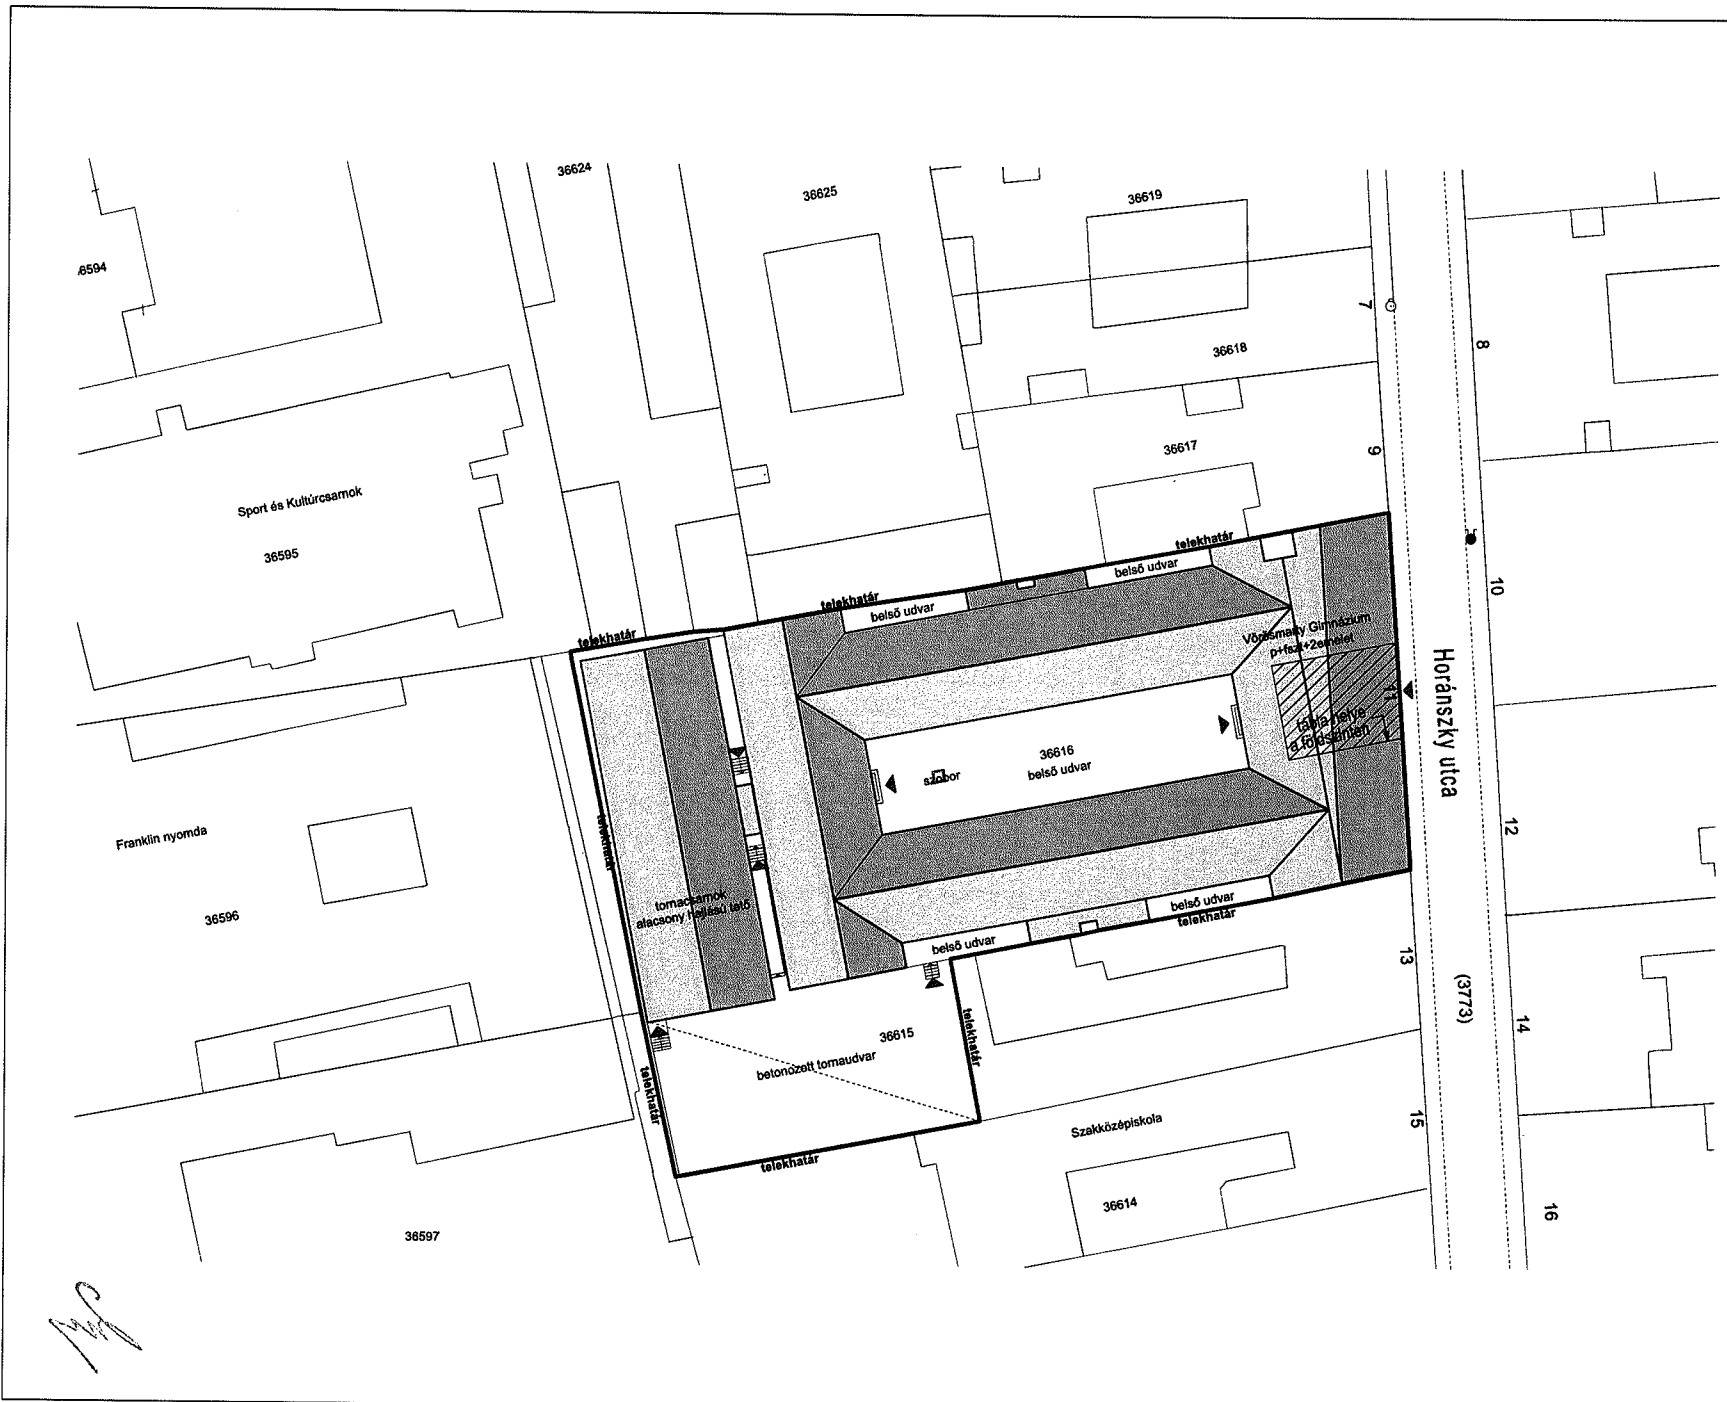

## bejelentési dokumentáció

Tárgy:

**VÖRÖSMARTY MIHÁLY  
GIMNÁZIUM  
ELŐCSARNOK  
1956-OS EMLÉKTÁBLA  
ELHELYEZÉS**

BUDAPEST, VIII. KERÜLET,  
HORÁNSZKY UTCA 11.  
HRSZ: 36616

Megrendelő:

**VÖRÖSMARTY MIHÁLY  
GIMNÁZIUM**  
1085 BUDAPEST,  
HORÁNSZKY UTCA 11.

képviselet:  
**Koronné Beck Zsuzsanna**  
mobil: 06 1 486 3680

Tervező:

**K.S.  
stúdió**

2000 Szentlőrinc,  
Közúti utca 24.  
tel/fax: 06 26 3192510  
mobil: 06 30 109105410  
tode@kssstudio.f-online.hu

vezető tervező:  
**Kocsis Ágnes**  
építész  
E/1 13-0072

Rajz:

**HELYSZÍNRAJZ**

Megjegyzés:

A ± 0,00 szint:  
az épület jelenlegi földszinti padlóvonalá

Alkírás:

Alkírás:

Lépték:


m 1:500

Dátum:

2016. 08. 04.

**É.0**

1.b. melléklet

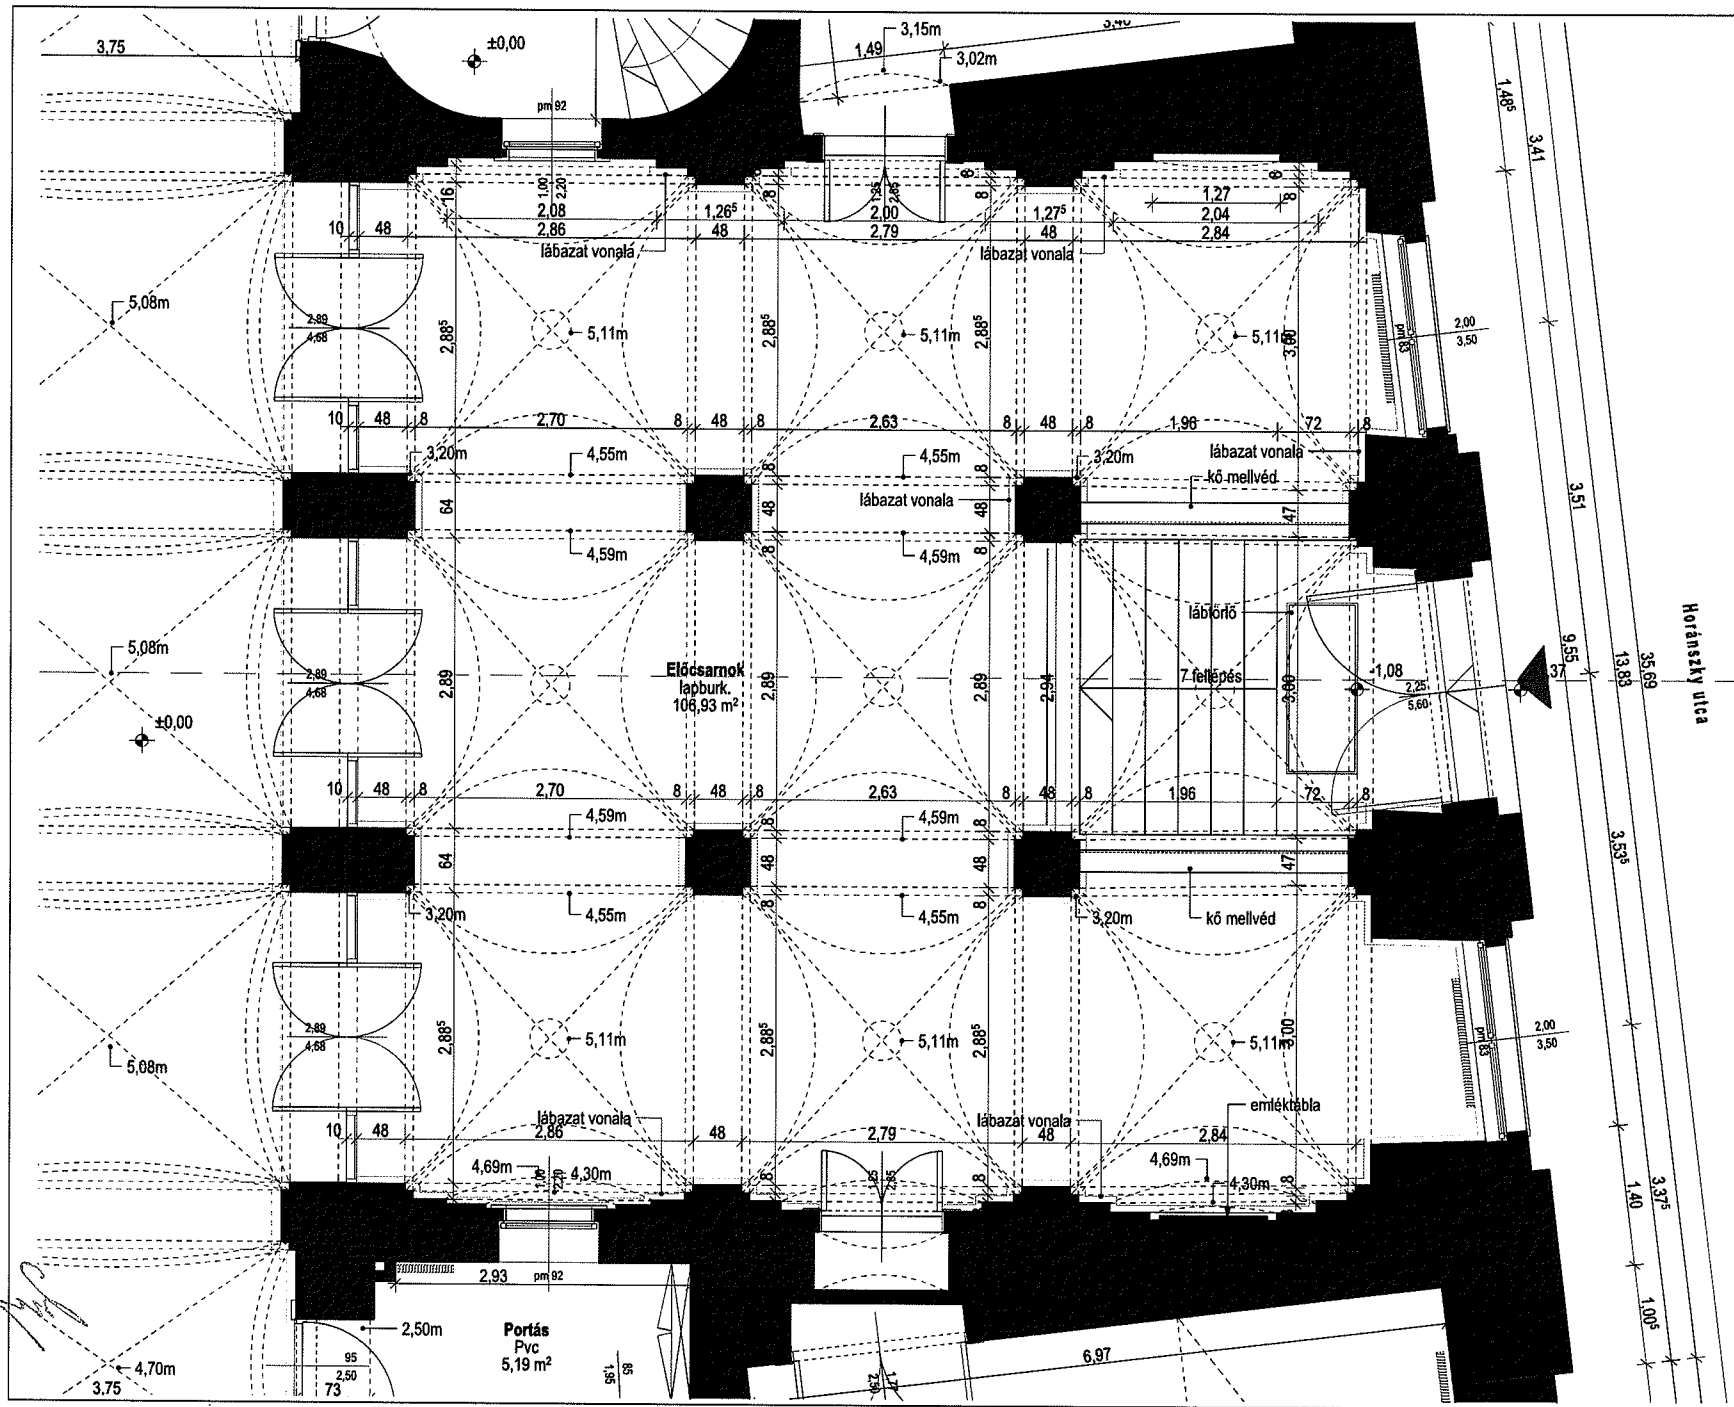

# bejelentési dokumentáció

Tárgy:  
**VÖRÖSMARTY MIHÁLY GIMNÁZIUM ELŐCSARNOK 1956-OS EMLÉKTÁBLA ELHELYEZÉS**  
 BUDAPEST, VIII. KERÜLET, HORÁNSZKY UTCA 11.  
 HRSZ: 36616

Megrendelő:  
**VÖRÖSMARTY MIHÁLY GIMNÁZIUM**  
 1085 BUDAPEST, HORÁNSZKY UTCA 11.

képviselet:  
**Koromná Beck Zsuzsanna**  
 mobil: 06 1 486 3660

Tervező:  
**K.S. stúdió**  
 2000 Szentendre, Közúti utca 24.  
 tel/fax: 06 26 3182510  
 mobil: 06 30 109105410  
 kocsis@kustudio.hu


vezető tervező:  
**Kocsis Ágnes**  
 építész  
 E/1 13-0072

Rajz:  
**FÖLDSZINTI ALAPRAJZI RÉSZLET**


Megjegyzés:  
 A ± 0,00 szint:  
 az épület jelenlegi földszinti padlóvonalára

Alírási:	
Alírási:	
Lépték:	m 1:50
Dátum:	<b>2016. 08. 04.</b>

jelenlegi tábla fotója

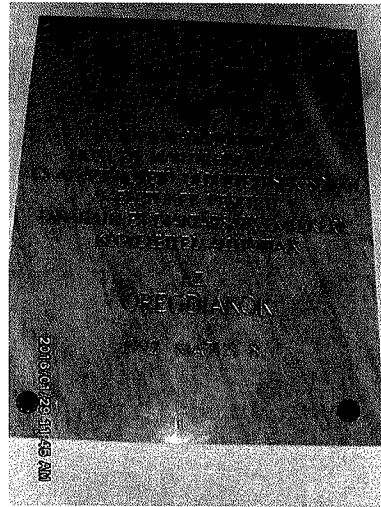

falfülke fotója

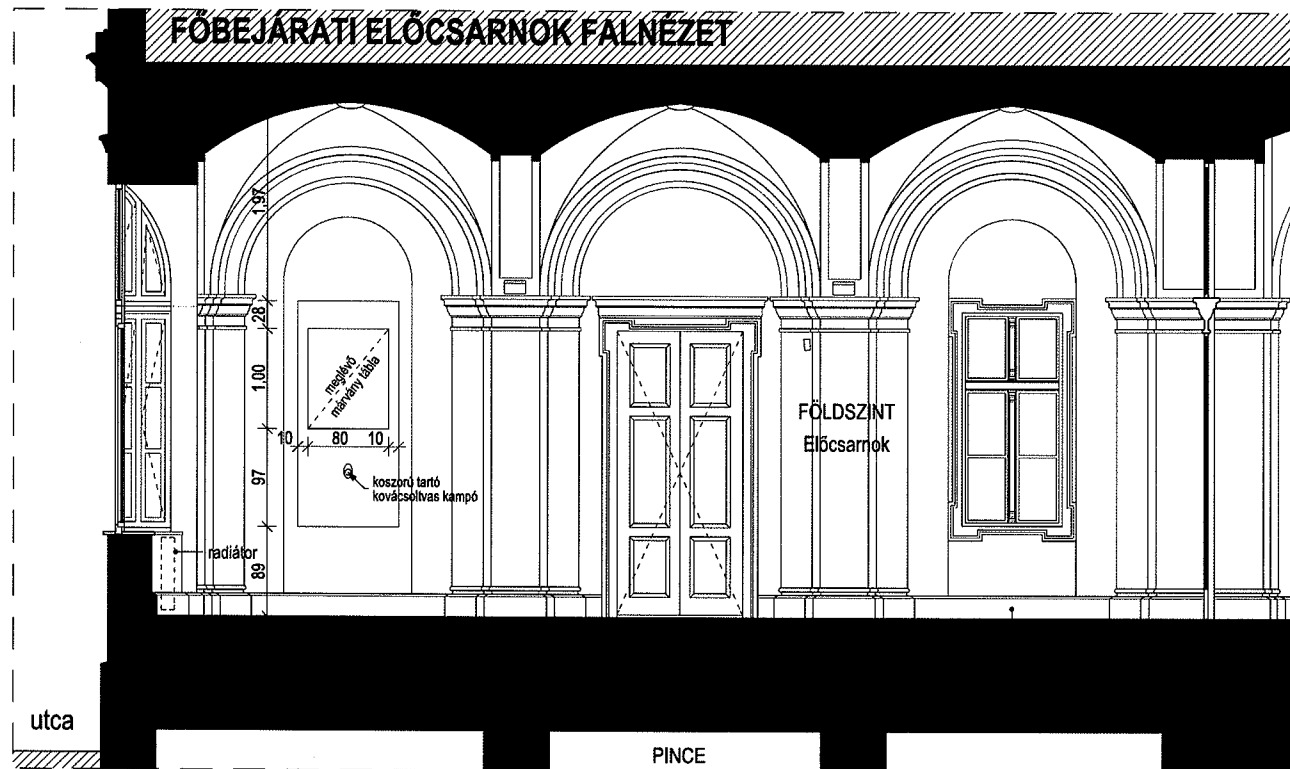

## bejelentési dokumentáció

Tárgy:

**VÖRÖSMARTY MIHÁLY  
GIMNÁZIUM  
ELŐCSARNOK  
1956-OS EMLÉKTÁBLA  
ELHELYEZÉS**

BUDAPEST, VIII. KERÜLET,  
HORÁNSZKY UTCA 11.  
HRSZ: 36616

Megrendelő:

**VÖRÖSMARTY MIHÁLY  
GIMNÁZIUM  
1085 BUDAPEST,  
HORÁNSZKY UTCA 11.**

képviselet:

**Koromné Beck Zsuzsanna**  
mobil: 06 1 486 3660

Tervező:

**K.S.  
stúdió**

2000 Szentendre,  
Közúti utca 24.  
tel/fax: 06 26 3192510  
mobil: 06 30 109105410  
info@kstudio.hu

vezető tervező:  
**Kocsis Ágnes**  
építész  
E/1 13-0072

Rajz:

**MEGLÉVŐ ÁLLAPOT  
FALNÉZET**

Megjegyzés:

A ± 0,00 szint:  
az épület jelenlegi földszinti padlóvonala

Aláírás:

Aláírás:

Lépték:

m 1:50

Dátum:

**2016. 08. 04.**

**É.2**




falfülke tervezett táblával  
előlnézet



falfülke tervezett táblával  
oldalról



**FŐBEJÁRATI ELŐCSARNOK FALNÉZET**

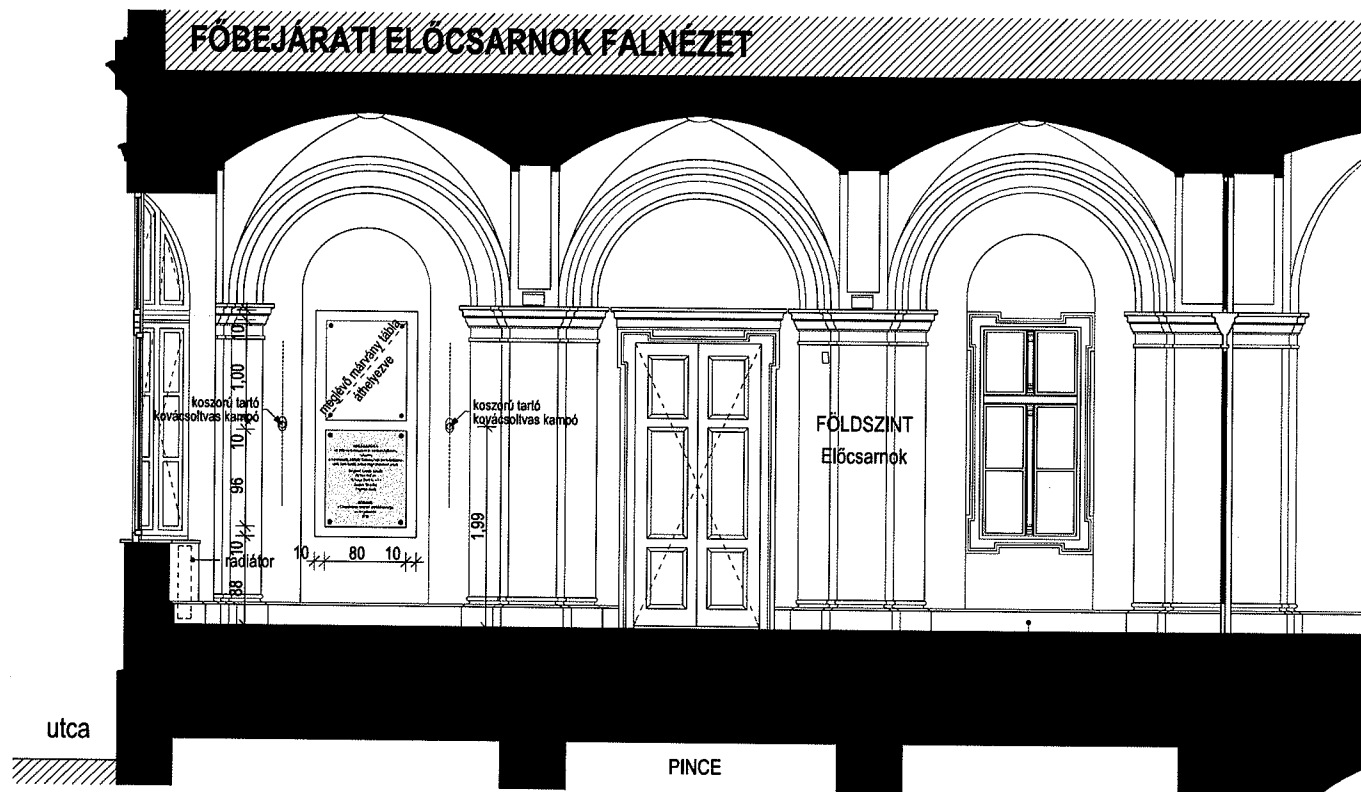

**bejelentési  
dokumentáció**

Tárgy:

**VÖRÖSMARTY MIHÁLY  
GIMNÁZIUM  
ELŐCSARNOK  
1956-OS EMLÉKTÁBLA  
ELHELYEZÉS**

BUDAPEST, VIII. KERÜLET,  
HORÁNSZKY UTCA 11.  
HRSZ: 36616

Megrendelő:

**VÖRÖSMARTY MIHÁLY  
GIMNÁZIUM**  
1085 BUDAPEST,  
HORÁNSZKY UTCA 11.

képviseli:

**Koronné Beck Zsuzsanna**  
mobil: 06 1 486 3660

Tervező:

**K.S.  
stúdió**

2000 Szentendre,  
Kőműző utca 24.  
tel/fax: 06 26 3192510  
mobil: 06 30 109105410  
iroda@kstudio.t-online.hu

vezető tervező:  
**Kocsis Ágnes**  
építész  
E/1 13-0072

Rejz:

**TERVEZETT  
ÁLLAPOT FALNÉZET**

Megjegyzés:

A ± 0.00 szint:  
az épület jelenlegi földszintű padlóvonalá

Aláírás:

Aláírás:

Lépték:

Dátum:  
**2016. 08. 04.**

**É.3**

tábla: 2 cm vastag szürkés márvány  
mérete: 80,5 cm x 88,5 cm  
betűtípus: Font 02, vésett aranyozva  
rögzítés: 4 poton dűbeles rögzítés,  
díszfejű rézcsavarral

**EMLÉKEZÉSÜL**  
az 1956-os forradalom és szabadságharcra,  
valamint  
a Vörösmarty Mihály Gimnázium azon diákjaira,  
akik hősi halált haltak vagy áldozatul estek:

**Hegyesi Károly László**  
**Pethes Zoltán**  
**Selényi Emil István**  
**Szalay Tivadar**  
**Tagányi Zsolt**

**Állították:**  
a Gimnázium tanárai, diákközössége  
és öregdiákjai  
2016

## bejelentési dokumentáció

Tárgy:

VÖRÖSMARTY MIHÁLY  
GIMNÁZIUM  
ELŐCSARNOK  
1956-OS EMLÉKTÁBLA  
ELHELYEZÉS

BUDAPEST, VIII. KERÜLET,  
HORÁNSZKY UTCA 11.  
HRSZ: 36616

Megrendelő:

VÖRÖSMARTY MIHÁLY  
GIMNÁZIUM  
1085 BUDAPEST,  
HORÁNSZKY UTCA 11.

képviselet:  
**Koronné Beck Zsuzsanna**  
mobil: 06 1 486 3660

Tervező:

**K.S.**  
STÚDIO

2000 Szentendrei,  
Kőszülő utca 24.  
tel/fax: 06 26 3192510  
mobil: 06 30 109105410  
iroda@kssstudio1-online.hu

vezető tervező:  
**Kocsis Ágnes**  
építész  
E/1 13-0072

Rajz:

**TÁBLA TERV**

Megjegyzés:

A ± 0,00 szint:  
az épület jelenlegi földszinti padlóvonalá

Alíráás:

Alíráás:

Lépték:

Dátum:  
2016. 08. 04.

**É.4**

# ÖRÖKSÉGVÉDELMI BEJELENTÉSI DOKUMENTÁCIÓ

## **„56-OS” EMLÉKTÁBLA ELHELYEZÉSE**

BUDAPEST, VIII. KERÜLET HORÁNSZKY UTCA 11.

HRSZ: 36616

ÉPÍTTETŐ:

**VÖRÖSMARTY MIHÁLY GIMNÁZIUM**  
1085 BUDAPEST, HORÁNSZKY UTCA 11.  
TEL: 06 1 486 3660

TULAJDONOS:

**BUDAPEST FŐVÁROS ÖNKORMÁNYZATA**  
1052 BUDAPEST, VÁROSHÁZ UTCA 9-11.

TERVEZŐ:



2000 SZENTENDRE,  
KŐZÚZÓ UTCA 24.  
TEL/FAX: 06 26 318 259

2016. AUGUSZTUS

## TARTALOMJEGYZÉK

1. Borítólap
2. Tartalomjegyzék
3. Tervezői nyilatkozat
4. Műszaki leírás
5. Tervek

É.0	helyszínrajz	m 1:500
É.1	földszinti alaprajz részlet	m 1:50
É.2	meglévő állapot falnézet	m 1:50
É.3	tervezett állapot falnézet	m 1:50
É.4	emléktábla terve	m 1:5

## TERVEZŐI NYILATKOZAT

Alulírott tervező a 39/2015 (III.11) kormányrendelet és a tárgyra vonatkozó valamennyi szabványnak, szabályzatnak és műszaki előírásnak, valamint az általános érvényű és ágazati tűzrendészeti előírásoknak, kielégíti a munkavédelmi, biztonságtechnikai és közegészségügyi, valamint környezetvédelmi követelményeket.

A jogszabályokban meghatározott előírásoktól eltérésre nem került sor.

Nem vált szükségessé, nem történt a vonatkozó nemzeti és EU szabványoktól eltérő műszaki megoldás alkalmazása.

A dokumentációban rögzített műszaki megoldások megfelelnek az Étv. 31. § (2) bekezdés c)-h) pontjának, az 1993. évi XCIII. törvény a munkavédelemről 18.§ bekezdésében foglaltaknak, valamint az 1997. CII. Törvényben a Munkavédelem módosításáról szóló követelményeknek, továbbá megfelelnek a 9/2008. (II. 22.) ÖTM rendeletnek.

A betervezett építési termékek megfelelőségi igazolással rendelkeznek.

Az építési tevékenységgel érintett építmény azbesztet nem tartalmaz.

Az építtető:	Vörösmarty Mihály Gimnázium 1085 Budapest, Horánszky utca 11.
Tulajdonos:	Budapest Főváros Önkormányzata 1052 Budapest, Városház utca 9-11.
A tervezett építési tevékenység:	„56-os” emléktábla elhelyezése
A tervezés helyszíne:	Budapest, VIII. kerület Horánszky utca 11., hrsz: 36616
A tervezés megnevezése:	tábla elhelyezés
A környezet jellemzői:	városközpont, műemlék épület

A tervező rendelkezik tervezői jogosultsággal.

<http://www.mek.hu/nevjegyzek.html>

Szentendre, 2016. augusztus 05.

Építész tervező:



Kocsis Ágnes, építész, vezető tervező  
É/1 13-0072  
mobil: 06 30 9895 410  
e-mail: iroda@ksstudio.t-online.hu

## ÉPÍTÉSZETI MŰSZAKI LEÍRÁS

### Műemléki besorolás:

#### Vörösmarty Mihály Gimnázium (Főreáltanoda)

azonosító	915
törzsszám	16054
védettség	Műemléki védelem
jelleg	Építmény
név jellemző	Mai
eredeti kategória	Középület
eredeti főtípus	oktatási és gyermekintézmény
eredeti típus	gimnázium
megye	Budapest
helység	Budapest 8
cím	Horánszky Nándor utca 11.
helyrajzi szám	36617
földhivatal	Fővárosi Kerületek Földhivatala
rövid leírás	Vörösmarty Mihály Gimnázium, egykori Főreáltanoda historizáló épülete. Tervezte Diescher József, épült 1873-1874-ben. A belső udvaron az egykori kútból kialakított szoborkompozíció.

### Az épület ismertetése

A Vörösmarty Gimnázium előcsarnokában a bejárati kapu déli oldalán a falfülkében II. világháborús emléktábla található. Az 1956-os forradalom és szabadságharc 60. évfordulójának emlékére a gimnáziumban tanult és hősi halált halt diákok emlékére táblát szeretnének kihelyezni. A tábla helyének kiválasztásakor szempont volt, hogy jól látható helyen legyen. Mivel az előcsarnokban további tábla kihelyezési lehetőség nem volt, ezért kerül a II. világháborús emléktábla alá a tervezett emléktábla.

### Emléktábla

Az emléktábla elhelyezésével egyidőben a II. világháborús táblát feljebb kell helyezni, és az alatta lévő helyre lehet az „56-os” emléktáblát elhelyezni. A koszorú tartót szintén el kell távolítani és helyette 4 db egyforma, kovácsoltvas koszorú tartót kell beépíteni, 2-2 db-ot oldalanként szimmetrikusan a pilaszterekre.

A tábla mérete:	80 X 96 cm
A tábla anyaga:	2 cm vastag sötét szürke erezetes márvány, a kő kiválasztásánál törekedni kell, hogy minél homogénebb legyen a tábla megjelenése

A tábla felirata:

**EMLÉKEZÉSÜL**  
az 1956-os forradalom és szabadságharcra,  
valamint  
a Vörösmarty Mihály Gimnázium azon diákjaira,  
akik hősi halált haltak vagy áldozatul estek:

**Hegyesi Károly László**

**Pethes Zoltán**

**Selényi Emil István**

**Szalay Tivadar**

**Tagányi Zsolt**

(Két sor szabadon marad, így egy nevet még fel lehet vésni!)

**Állították: a Gimnázium tanárai, diákközössége**

**és öregdiákjai**

**2016**

Betű típus, betűméret: Font 02

Betű: 22,5 mm magas vésett kivétel, kiaranyozva, az aranyozás színe legyen hasonló a meglévő táblán lévő aranyozáshoz

A felerősítés módja: dűbeles rögzítéssel, a csavarfejek díszes réz takaróval beragasztva és letakarva

Kocsis Ágnes  
építész

## „Szeles Idők”

dokumentum film

Ott álltak az arctalan Hősök. 1956-al szemben, és vele, és érte. A Forradalomban.

Mindannyiunkért.

Ma már csak megfakult sercegő képkockákon, fotográfiákon.

De igen... a fotográfiák meg-megbicsakló fekete fehér, vérfoltos filmkockákká állnak össze.



Filmünk most erre a fotográfiára exponál. Ez a fotográfia tárja ki megemlékezésünk szűk, nyikorgóan fájdalmas kapuját.

A fénykép egy kislányt ábrázol. A Forradalom talán legfiatalabb harcosát!

Akit nem nagyon ismerünk még, így hatvan év távlatából sem. Akiről nem szóltak megemlékezések, nincs szobra, emléktáblája Budapesten. A kis zsidó lánykának, a kamasz harcosnak. Mert harcolt ő, torkolat tűzzel és árral szemben, és életeket is mentett.

Ez volt a végzete.

A kis szeplős, vörös hajú csitri leánya: *Szeles Erika Kornélia*.

“Felejthetetlen egyetlen drága kicsi lányom... Erikám, 1941. I. 6. – 1956. XI. 7.”

Ez áll Szeles Erika Kornélia sírján, a Kerepesi temető egy elfeledett szegletében.

*Asz*



Édesanyja, szül. Blumenfeld Noémi egyedül nevelte egy szem leányát, édesapja valószínűleg a pesti gettóban vesztette életét, még a háború alatt...

Áll, kihúzott háttal, mosolygósan Erika ezen az újra fókuszált fotográfián. Amely bejárta a nyugati sajtót.

Egy dán magazin, a Billed Bladet címlapján.



„Testvérek” ők a Times címlapjának hőseivel, a Pesti sráccal, akit már jobban ismerünk.

A fotográfiát a dán fotóriporter, Vagn Hansen készítette, 56 forradalmi napjaiban. A Józsefvárosban. Erika ott harcolt, a Blaha Lujza tér környéki negyedben. Ott lakott közel, a Bezerédi utca 11-es számú házban. Onnan hívta a történelmet.

A harcok aztán elsodorták egymástól a Hősöket, Erika a Vöröskereszt önkénteseként, sebesült mentés közben kapott tüdőlövést, és hunyt el november 7-én.

Nyomozásunk innen indul.

1956 októberéből, Budapest - Józsefvárosból.

Végigjárjuk egy emberi sors fonalát, a mindent magával sodró történelmi firtor mögött felsejlő családi tragédia epizódjait.

*Handwritten signature*



Munkánkba bevonjuk a Józsefvárosi Önkormányzatot, hogy Szeles Erikára emlékező szobor, ill. relief, emléktábla létesülhessen a kerületben, melyre pályázati úton kapcsolódva Farkas Zsófia szobrász művésznővel és a helyi Önkormányzattal közös projektet dolgozunk ki.

Filmünket 1956-os megemlékezéseken, ünnepen, valamint közszolgálati televíziók csatornáin mutatjuk be, és rendelkezésre bocsájtjuk egyéb 56-os kutatások céljára is.



*Handwritten signature*



# SZELES ERIKA KORNÉLIA

1941. 1. 6. - 1956. 11. 7.

„A PESTI LÁNY”, AKI RÉSZT VETT AZ 1956-OS MAGYAR FORRADALOM  
BLAHA LUIZA TÉR KÖRNYÉKI ELLENÁLLÁSBAN. VÖRÖSKERESZTESKÉNT  
SEBESÜLTEK MENTÉSE KÖZBEN HALT HŐSI HALÁLT.

AZ EMLÉKTÁBLÁT ÁLLÍTOTTA:  
BUDAPEST VIII. KERÜLETI ÖNKORMÁNYZATA,  
56-OS EMLÉKBIZOTTSÁG



2016 OKTÓBER 23.



*Handwritten signature*

## Szeles Erika emléktábla Műleírás

Szeles Erika Kornélia, az 1956-os forradalom idején, a Blaha Lujza térnél mártírhalált halt fiatal lány emlékére utcai emléktábla készítésének és elhelyezésének terve.

### *Az alkotás jellege:*

Bronz-relief, mely Szeles Erika fotója alapján elkészített félalakos portrét ábrázol írásos elemekkel kiegészítve.

### *Az alkotás technikája, méretei:*

Mintázott magasdombormű, domború betűs szövegrésszel. Anyaga bronz, az öntvény vastagsága: cca 5mm, súlya: cca 30 kg, mérete: 80 x 60 x 3 cm.

### *Az alkotás lehetséges helyszínei:*

Budapest VIII. Kerület Népszínház utca, Csokonai utca sarok, vagy a Blaha Lujza tér, az Önkormányzat által javasolt helyszín.

### *Egyéb technikai adatok:*

A dombormű 3 db hátából 3 db acélcsap áll ki (100mm hossz, 10 mm átm.), ezekkel rögzül a háttérfalba. A rögzítési felületen 100 mm mély, 10mm átm. furatokat kell kialakítani, ezekbe illeszkednek a csapok, melyeket ragasztással kell rögzíteni.

Az emléktábla alá acélkampó elhelyezése javasolt, amely megemlékezések alkalmával koszorú akasztására szolgál.

A mű utólagos karbantartást nem igényel.

## Szeles Erika bronz emléktábla

### költségvetés



1. Dombormű figurális részének megmintázása:	120,000.-
2. Felirat bevésése:	80,000.-
3. 1:1-es gipsz öntőminta elkészítése:	100,000.-
4. bronzöntés:	380,000.-
5. öntvény utómunkálatai:	250,000.-
6. elhelyezés a helyszínen:	50,000.-
7. tervezési díj:	320,000.-
<b>összesen:</b>	<b>1.000,000.-</b>

### Ütemterv

8. Dombormű figurális részének megmintázása:	15 munkanap
9. Felirat bevésése:	5 munkanap
10.1:1-es gipsz öntőminta elkészítése:	4 munkanap
11.bronzöntés:	20 munkanap
12.öntvény utómunkálatai:	10 munkanap
13.elhelyezés a helyszínen:	2 munkanap
<b>összesen:</b>	<b>56 munkanap, azaz kb: 3 hónap.</b>

Szentendre, 2016-08-29

Farkas Zsófia szobrászművész  
06 30 650 3872

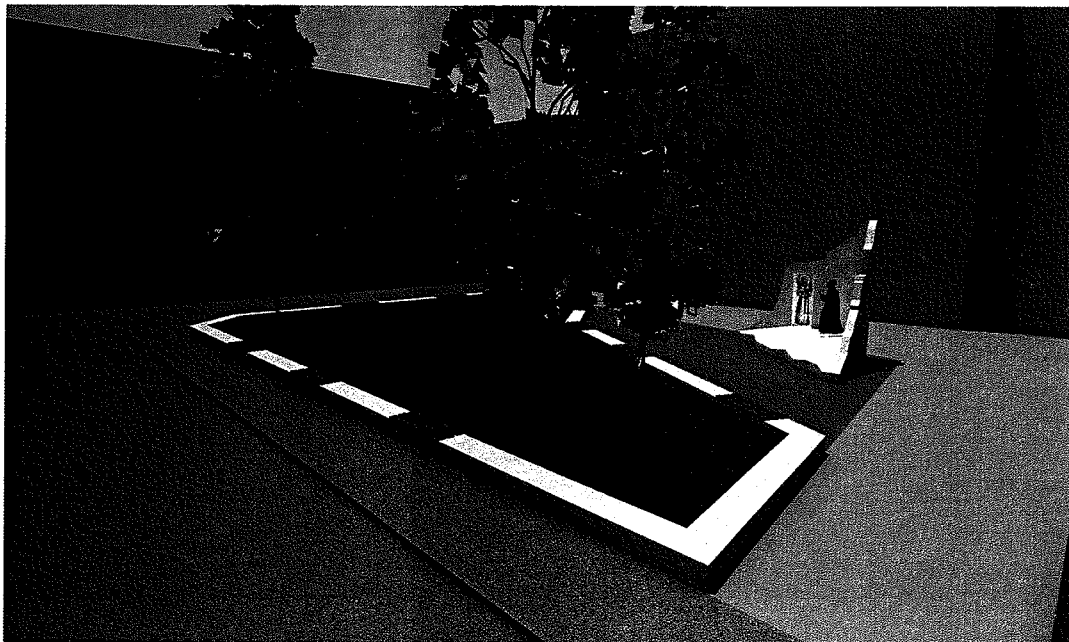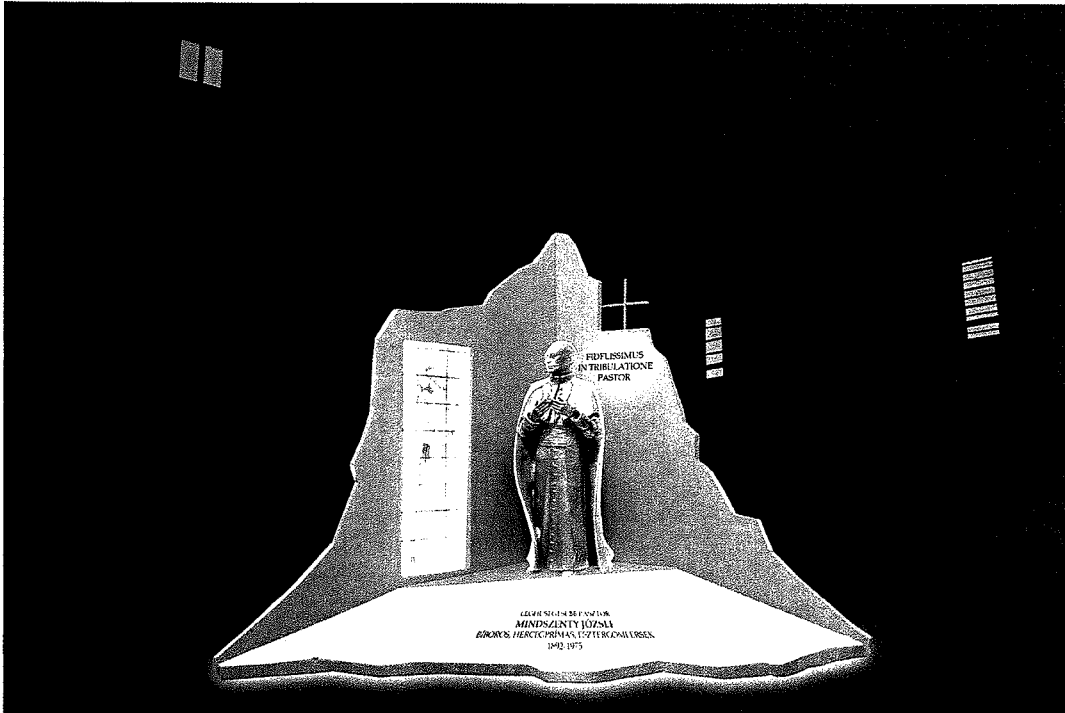

*Handwritten signature*



## BUDAPEST FŐVÁROS VIII. KERÜLET JÓZSEFVÁROSI ÖNKORMÁNYZAT

DR. KOCSIS MÁTÉ  
POLGÁRMESTER

### NYILATKOZAT

Alulírott mint Budapest Főváros VIII. kerület Józsefvárosi Önkormányzat (továbbiakban Önkormányzat) képviselője nyilatkozom, hogy a Mindszenty József bíboros börtönéveinek emléket állító szoborkompozíció megvalósulási helyeként megjelölt Budapest VIII. kerület, Mindszenty József tér (34948/2 hrsz-ú) ingatlan az Önkormányzat tulajdona, azon harmadik személynek semmilyen jogosultsága és követelése nincs.

Nyilatkozom továbbá arról is, hogy az Önkormányzat ezen tulajdonán elhelyezendő szoborkompozíció szükség szerinti karbantartásáról, fenntartásáról, ápolásáról az Önkormányzat gondoskodni fog.

Ezt a nyilatkozatot a Magyarországi Mindszenty Alapítvány részére állítottam ki, a 133/2015.(VI.04.) számú képviselő-testületi határozat alapján a Nemzeti Kulturális Alaphoz benyújtandó pályázat mellékleteként.

Budapest, 2015. június 4.



## VÁLLALKOZÁSI SZERZŐDÉS

amely létrejött egyfelől a **Magyarországi Mindszenty Alapítvány** (képviselő: Kovács Gergely alapítványi képviselő)  
székhelye: 1085 Budapest, Horánszky u. 22.  
adószáma: 18063703-1-42  
számlavezető bank: Erste Bank Zrt.  
bankszámlaszám: 11991102-02139889-00000000

mint **Megrendelő,**

másfelől **Egyházművészeti Kft.** (képviselő: Hermann Zsolt)  
székhelye: 1111 Budapest, Lágymányosi u. 6. fszt. 1.  
adószám: 24806367-2-42  
számlavezető bank: OTP Bank Zrt.  
bankszámlaszám: 11710002-20214119

mint **Vállalkozó (Művész)** között a következők szerint:

### Preambulum

A Budapest Főváros VIII. kerület Józsefvárosi Önkormányzat korábbi, **133/2015. (VI.4.) sz.** határozatára tekintettel, dr. Kocsis Máté polgármester és Sántha Péterné alpolgármester **2016. február 10-i** szóbeli kötelezettségvállalásának birtokában a további anyagi finanszírozást illetően, valamint az emlékműállítás közösen meghatározott, legkésőbb **2016. október 30-ig** tervezett teljesítése érdekében a Magyarországi Mindszenty Alapítvány előfinanszírozza a Budapest VIII. kerület József utca - Tolnai Lajos (volt Conti) utca kereszteződésénél lévő, Mindszenty József térre tervezett *Mindszenty József és Pietrelcinai Szent Pio atya bilokációs találkozását* megjelenítő emlékmű (a továbbiakban: **Emlékmű**) munkálatainak megkezdését. Ennek érdekében az Önkormányzathoz **MA I/2/014./2015. november 2-i** iktatószámú tájékoztatásában jelzett, a szoborállításra befolyó adományokból és az alapítvány saját kiegészítő támogatásából származó **2.500.000, azaz kétmillió-ötszáz ezer forint** erejéig Hermann Zsolt szobrászművésszel az alábbi szerződést köti:

**1.** A Vállalkozó (Művész) kötelezi magát, hogy elkészíti az Emlékmű alább felsorolt munkálatait a megrendelő számára:

a, vázkészítés

b, teljes körű művészeti előkészítés és munka

c, a teljes alakú szobor, valamint a teljes emlékhely kicsinyített (1:10 léptékű) makettjének elkészítése,

d, az a,–c, pontban foglalt munkák lektorátusi benyújtása és elfogadtatása.

**2.** A Vállalkozó (Művész) a szükséges anyagokat a meghatározott mennyiségben és minőségben beszerzi.



3. Vállalkozó (Művész) az 1. c, pontban foglalt makettet az Emlékmű felállítását követően a Megrendelőnek átadja. Megrendelő tudomásul veszi, hogy a létrejött alkotás szerzői jogvédelem alatt áll, annak bármilyen megváltoztatására csak a Vállalkozó (Művész) hozzájárulásával jogosult.

4. A felek a vállalkozói díjat **bruttó 2.500.000 Ft-ban, azaz kétmillió-ötszáz ezer forintban** határozzák meg. A vállalkozói díj magában foglalja a tevékenységhez szükséges valamennyi munka-, anyag- és egyéb költséget.

5. Az 1. pontban foglalt munkálatok a lektorátusi elfogadással minősülnek teljesítettnek, a művészi szabadság elveinek tiszteletben tartása mellett.

6. A Megrendelő kötelezi magát, hogy a vállalkozói díjból számla ellenében

a, első előlegként **750.000 Ft-ot, azaz hétszázötvenezer forintot** 2016. február 28-ig;

b, második előlegként **750.000 Ft-ot, azaz hétszázötvenezer forintot** 2016. március 31-ig

c, harmadik előlegként **500.000 Ft-ot, azaz ötszáz ezer forintot** 2016. április 30-ig


d, a teljes összegből fennmaradó részt, **500.000 Ft-ot, azaz ötszáz ezer forintot** az elkészült alkotás lektorátusi elfogadását követő 5 banki munkanapon belül

a Vállalkozó (Művész) fent megnevezett bankszámlájára átutalja.


7. A Vállalkozó (Művész) kötelezi magát, hogy amennyiben az 1. pontban körülírt munkákat legkésőbb **2016. augusztus 31-ig** neki felróhatóan nem teljesíti, az előlegként átutalt összegeket **2016. szeptember 15-ig** visszautalja a Megrendelő fent megnevezett bankszámlájára.

8. A jelen szerződésben nem szabályozott kérdésekben a Polgári Törvénykönyvről szóló 2013. évi V. tv. vonatkozó rendelkezései az irányadóak. Ezt a szerződést a felek egyetértően elfogadták és aláírták.

Kelt Bp. 2016. év február hó 18. napján.

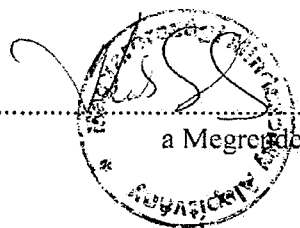

a Megrendelő

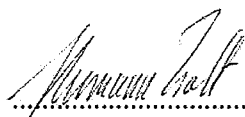

a Vállalkozó


Egyházművészeti Kft.


Székhely: 1111 Bp., Lágymányosi u. 6. Fsz. 1.

Adószám: 24806367-2-42

Szsz.: OTP Bank 11710002-20214119

kisadózó

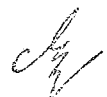

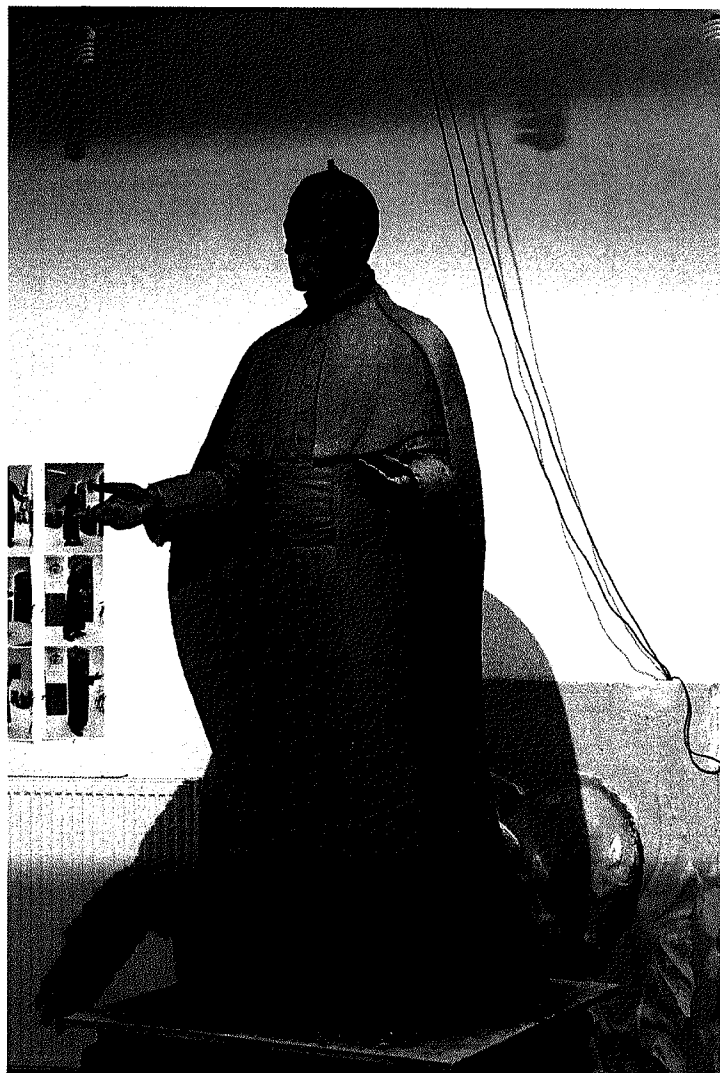

## VIII. Kerületi Mindszenty Emlékmű

### munkálatai és díjai

2016-2017. évben

Ami elkészült 2016 márciusától a Mindszenty Alapítvány megbízásából :

- **Mindszenty József bíboros egészalakos agyagszobrának etalonja 2, 20 m-es nagyságban elkészült a Mindszenty Alapítvány 2, 5 milliós díjából**

(A munka kezdeténél az Önkormányzat 20 milliós és a Mindszenty Alapítvány 2,5 milliós ajánlatát figyelembe véve készítettem el az agyagszobrot a tervezett 2m-es szobor arányait megnövelve 2, 20 m-re, mely a háttérfalak és az üvegkompozíció arányait is megnövelik. Így az eredeti 2015-ös árajánlattól nem tudok eltérni.)

2 millió forint

- A formakészítés lenne a következő fázis ebből az összegből, amit nagyon sürget az agyagszobor állapota

5 millió forint:

- A művészeti díj fennmaradó összege
- Pió atya alakjának, üvegkompozíciójának művészeti kivitelezése, tiszteletdíja
- szobor viaszformájának elkészítése a bronzöntés előkészítéséhez

5 millió forint:

- Bronzöntés, cizellálás, patinázás

7,3 millió forint:

- Az Emlékmű teljes kültéri kompozíciójának kivitelezése,
- kihelyezése, összeállítása, építő mérnöki munka,
- mészkőfalak anyagköltsége, felállítása, feliratok bevésése

Önkormányzat hatásköre a munkavégzés folyamatának segítése és a 2017. áprilisi időhatár tartása érdekében a helyszín biztosítása:

- közterület foglalási engedély
- víz, villany, wc biztosítása
- összes közmű engedélyeztetése és az ezzel járó ügyek
- a világítás teljes körű kiépítése, tervekkel, engedélyekkel
- a mű megépítéséhez szükséges területet biztosítani engedéllyel
- kerítéssel bekeríteni a munkaterületet

Tisztelettel: Hermann Zsolt

Budapest; 2016. 08. 24.