

2.1.
PST

Kiegészítés a „Javaslat közterület-használati kérelmek elbírálására” című előterjesztés határozati javaslataihoz

I. Tényállás és a döntés tartalmának részletes ismertetése

Az elmúlt időszakban a Budapest Főváros VIII. kerület Józsefvárosi Polgármesteri Hivatalhoz az alábbi közterület-használati hozzájárulás iránti kérelmek érkeztek. A Pénzügyi Ügyosztály tájékoztatása alapján az alábbi kérelmezőnek közterület-használati díjtartozása nincs.

9.

Közterület-használó, kérelmező:

PEDRANO CONSTRUCTION HUNGARY Kft.

(székhely: 1082 Budapest, Práter u. 29/a. fszt. 21.)

A kérelemben foglalt közterület-használat ideje:

2017. július 01. – 2017. július 31.

Közterület-használat célja:

építési munkaterület (építési felvonulási terület és építési konténer elhelyezése parkolóhelyen)

Közterület-használat helye:

Budapest VIII. Leonardo da Vinci u. előtti 171 m² úttesten és 59 m² járdán valamint 5 db parkolóhelyen (parkolóhelyenként 10 m²)

Budapest VIII. Práter u. előtti 204 m² úttesten. 92 m² járdán, 7 db parkolóhelyen (parkolóhelyenként 10 m²), valamint a gépészeti áruháza előtti 30 db parkolóhelyen (parkolóhelyenként 13 m²)

Budapest VIII. Bókay János u. előtti 150 m² úttesten és 120 m² járdán

Budapest VIII. Corvin sétány meg nem épített területéből 368 m² közterületen

Közterület-használat nagysága összesen:

1164 m² + 12 db parkolóhely (parkolóhelyenként 10 m²) + 30 db parkolóhely (parkolóhelyenként 13 m²)

Közterület-használat díja:

2 650,- Ft/parkolóhely/nap (munkanapokon, 265,- Ft/óra/parkolóhely) és 420,- Ft/m²/nap + ÁFA (munkaszüneti napokon és a járda területén)

építési munkaterület járdán 12 hónapon belül:
15 155 280,- Ft + ÁFA (420 Ft,- x 31 nap x 1164 m²)

munkanapokon összesen (10 m²-es parkolóhelyek esetén):

525 827,- Ft + ÁFA (bruttó 2 650 Ft,- x 21 munkanap x 12 db. parkolóhely, azaz 667 800,- Ft)

munkaszüneti napokon (12 hónapon belül) összesen:

504 000,- Ft + ÁFA (nettó 420 Ft,- x 10 munkaszüneti nap x 120 m²)

munkanapokon összesen (13 m²-es parkolóhelyek esetén):

1 314 567,- Ft + ÁFA (bruttó 2 650 Ft,- x 12 munkanap x 30 db. parkolóhely, azaz 1 669 500,- Ft)

munkaszüneti napokon (12 hónapon belül) összesen:

1 638 000,- Ft + ÁFA (nettó 420 Ft,- x 10 munkaszüneti nap x 390 m²)

Díjkiesés, díjelengedés esetén:
Kieső Áfa tartalom

19 137 674,- Ft + ÁFA
496 906,- Ft

Tényállás: A PEDRANO CONSTRUCTION HUNGARY Kft. 2017. június 21. napján érkezett kérelmében közterület-használati hozzájárulás – teljes díjmentességgel történő – megadását kéri a Tisztelt Bizottságtól tekintettel arra, hogy a Budapest VIII. kerület, Práter u. 47. szám alatti Társasház építése és a Corvin sétány folytatásához kapcsolódó építési munkaterület (építési felvonulási terület és sít szállító konténer elhelyezése) céljából kívánja használni a fenti területet. A Városgazdálkodási és Pénzügyi Bizottság a 48/2017. (I.30.) és 389/2017. (V.15.) számú határozataiban korábban hozzájárult a fenti területre vonatkozóan közterület-használathoz 2017. február 01. – 2017. június 30. közötti időszakban, azonban a tervezettnél több időt vesz igénybe a kivitelezés.

A Gazdálkodási Ügyosztály megvizsgálta a terület-használat meghosszabbításának indokoltságát, mely során 2017. június 21. napján megkereste a Józsefvárosi Gazdálkodási Központ Zrt.-t.

A Józsefvárosi Gazdálkodási Központ Zrt. tájékoztatása szerint indokolt a korábban igénybevett közterület további használata az építési munkálatok elvégzéséhez.

A kérelmező érvényes BKK Forgalomtechnikai tervet nyújtott be a kérelem mellékleteként.

A Józsefvárosi Önkormányzat és Corvin Zrt. között a Corvin-Sétány projekt keretszerződés közös megegyezéssel történő lezárása tárgyában 2014. szeptember 15-én létrejött megállapodás (továbbiakban Megállapodás) 4.1 pontjának e) alpontja értelmében az Önkormányzat vállalta, hogy „a csereszerződések alapján a FUTUREAL I által megszerzett illetve az Önkormányzat által korábban átadott még be nem épített ingatlanokon végzett építési munkák („Munkák”) ideje alatt *ingyenes közterület foglalási engedélyt ad* a Befektető vagy az építető részére az erre irányuló kérelemben megjelölt területre.”

A Rendelet 26. § (1) bekezdése 2016. május 5. napjával módosult rendelkezései értelmében a Bizottság visszatéríti a befizetett közterület használati díj 100%-át amennyiben a használó a hozzájárulásban meghatározott idő elteltét követő 5 munkanapon belül a közterületet az átvételekor fennálló eredeti állapotában bocsátja az Önkormányzat rendelkezésére, és ezt szakvélemény támasztja alá.

A Megállapodásnak része a közterületi program is, amelyben a jelenlegi közterületi állapothoz képes az építkezéssel érintett lakóépület körüli közterület is megújul majd, így a fenti rendelkezés alkalmazása azon túl, hogy az Önkormányzat szerződéses kötelezettségével nincsen összhangban, nem is indokolt.

Tájékoztatom a Tisztelt Bizottságot, hogy a kieső parkolási díj ÁFA tartalma 496 906,- Ft, amelyet az ügyfél köteles megfizetni a határozatban megjelölt bankszámlaszámra.

Fentiek alapján a Gazdálkodási Ügyosztály javasolja a közterület-használati hozzájárulás megadását és a díjmentesség biztosítását.

II. A beterjesztés indoka

A beérkezett kérelem elbírálása, valamint az előterjesztés tárgyában a döntés meghozatala a Tisztelt Bizottság hatáskörébe tartozik.

III. A döntés célja, pénzügyi hatása

A döntés célja a beérkezett kérelem Tisztelt Bizottság által határidőben történő elbírálása.

Díjkiesés, díjmentesség:

Pedrano Construction Hungary Kft.

19 137 674,- Ft + ÁFA

Összesen:

19 137 674,- Ft + ÁFA

Kieső Áfa tartalom:

Pedrano Construction Hungary Kft.

496 906,- Ft

Összesen:

496 906,- Ft

IV. Jogszabályi környezet

A Rendelet 12. §-a értelmében a közterület-használattal – hozzájárulással és elutasítással – kapcsolatos önkormányzati hatósági eljárásban a hivatkozott rendeletben rögzítettek szerint elsőfokon a Városgazdálkodási és Pénzügyi Bizottság dönt. A Rendelet melléklete meghatározza a közterület használatok utáni fizetendő díj mértékét.

A közterület-használati díjfizetés ütemezéséről a Rendelet 18. § (1) – (2) bekezdései az alábbiak szerint rendelkeznek:

„(1) A díjat a közterület-használati hozzájárulásban rögzített időtartamra és módon a jogosult köteles előre összegben megfizetni.

(2) Tartós (legalább hat hónapot meghaladó) közterület-használat esetén a Bizottság a jogosult kérelmére havonta, negyedévente vagy félévente esedékes, egyenlő összegű díjfizetést megállapíthat, amennyiben az esedékes díj 10.000 forintnál magasabb. Ezt a tényt a közterület-használati hozzájárulásban rögzíteni kell.

A közterületi használati díjak csökkentéséről, elengedéséről a Rendelet 24. § (1) bekezdése az alábbiak szerint rendelkezik:

„A Rendelet 2. melléklete alapján megállapított közterület-használati díjak korlátlanul csökkenthetőek vagy elengedhetőek:

- a. az Önkormányzat érdekében végzett építési, felújítási munkálatok végzése esetében;
- b. a fővárosi, vagy önkormányzati pályázaton elnyert támogatásból történő épület felújítások esetében;
- c. humanitárius és karitatív célok érdekében végzett tevékenység esetében;
- d. kulturális és környezetvédelmi célok érdekében végzett tevékenység esetében;
- e. minden olyan esetben, amikor a Bizottság úgy ítéli meg, hogy az Józsefváros érdekeit szolgálja;
- f. bejegyzett politikai pártok, egyházak és társadalmi szervezetek nem kereskedelmi célú rendezvénye esetében;
- g. oktatási, tudományos vagy ismeretterjesztő témájú filmalkotások forgatása esetében;
- h. a Filmtv. hatálya alá nem tartozó alkotások forgatása esetén, ahol az igénybeveendő terület a 15 m²-t elérő, de a 20 m²-t meg nem haladó területű;
- i. a Filmtv. hatálya alá nem tartozó alkotások forgatása esetén, amelynek időtartama a kérelmezett időponttól számított 30 naptári napon belül összességében nem haladja meg a 2 naptári napot.”

A Rendelet 9. § (1) bekezdése szerint: „Közterület-használati hozzájárulás csak ideiglenes jelleggel – meghatározott időtartamra vagy meghatározott feltétel bekövetkeztéig – adható, legfeljebb 1 évre; a településképi bejelentési eljárás során hozott döntésben engedélyezett reklámerendezés elhelyezése esetén legfeljebb 5 évre.”

Fentiek alapján kérem az alábbi határozati javaslat elfogadását.

Határozati javaslat

IX. 1. Városgazdálkodási és Pénzügyi Bizottság úgy dönt, hogy közterület-használati hozzájárulást ad – teljes díjmentességgel – az alábbiak szerint:

Közterület-használó, kérelmező:

PEDRANO CONSTRUCTION HUNGARY Kft.

(székhely: 1082 Budapest, Práter u. 29/a. fszt. 21.)

A közterület használat ideje:

2017. július 01. – 2017. július 31.

Közterület-használat célja:

építési munkaterület (építési felvonulási terület és építési konténer elhelyezése parkolóhelyen)

Közterület-használat helye:

Budapest VIII. Leonardo da Vinci u. előtti 171 m² úttesten és 59 m² járdán, valamint 5 db parkolóhelyen (parkolóhelyenként 10 m²)

Budapest VIII. Práter u. előtti 204 m² úttesten, 92 m² járdán, 7 db parkolóhelyen (parkolóhelyenként 10 m²), valamint a gépészeti áruháza előtti 30 db parkolóhelyen (parkolóhelyenként 13 m²)

Budapest VIII. Bókay János u. előtti 150 m² úttesten és 120 m² járdán

Közterület-használat nagysága:

Budapest VIII. Corvin sétány meg nem épített területéből 368 m² közterületen

1164 m² + 12 db parkolóhely (parkolóhelyenként 10 m²) + 30 db parkolóhely (parkolóhelyenként 13 m²)

Felelős: polgármester

Határidő: 2017. június 26.

2. a kieső parkolási díj ÁFA tartalmát a Budapest VIII. kerület, Leonardo da Vinci u. és Práter u. előtti szakaszon található 42 db parkolóhely vonatkozásában (21 munkanap) 496 906,- Ft-ot köteles megfizetni a közterület-használatról szóló határozatban megjelölt bankszámlaszámra.

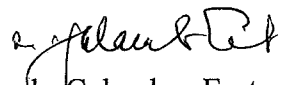
Felelős: polgármester

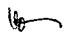
Határidő: 2017. június 26.

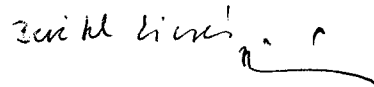
A döntés végrehajtását végző szervezeti egység: Gazdálkodási Ügyosztály

A lakosság széles körét érintő döntések esetén javaslata a közzététel módjára:
nem indokolt hirdetőtáblán honlapon

Budapest, 2017. június 23.


Dr. Galambos Eszter
ügyosztályvezető

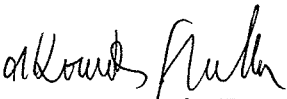
KÉSZÍTETTE: GAZDÁLKODÁSI ÜGYOSZTÁLY
LEÍRTA: BOROS GÁBOR SZABOLCS ÜGYINTÉZŐ
PÉNZÜGYI FEDEZETET NEM IGÉNYEL, IGAZOLÁS:
JOGI KONTROLL: 
ELLENŐRIZTE:


'23. JÚN. 23.


DR. BALLA KATALIN
KABINETVEZETŐ

BETERJESZTÉSRE ALKALMAS:

JÓVÁHAGYTA:


DANADA-RIMÁN EDINA
JEGYZŐ

'23. JÚN. 23.


SOÓS GYÖRGY
A VÁROSGAZDÁLKODÁSI ÉS PÉNZÜGYI BIZOTTSÁG ELNÖKE

K É R E L E M

a Józsefvárosi Önkormányzat tulajdonában lévő közterület használatához.

Kérjük a nyomtatványt olvashatóan, nyomtatott betűvel kitölteni!

Gazdasági társaságok, egyéni cég, társadalmi és egyéb szervezetek esetében:

Kérelmező neve: PEDRANO CONSTRUCTION HUNGARY Kft telefon: 1/688-5490
Kapcsolattartó ügyintéző neve: Csontos Richárd telefon: 70/455-3281
Székhelye: irsz.: helység: Budapest (u., tér): Práter utca szám: 29/a. fszt. 21.
Cégjegyzék szám/Nyilvántartási szám: 01-09-174128
Bankszámlaszáma: - -
Adószáma: - -

Egyéni vállalkozás esetében:

Kérelmező neve: telefon:
Lakcíme: irsz.: helység: (u., tér): szám:
Vállalkozó nyilvántartási száma:
Adószáma: - -
Bankszámlaszáma: - -

Magánszemélyek esetében:

Kérelmező neve: telefon:
Lakcíme: irsz.: helység: (u., tér): szám:
Születési helye: ideje: év hó nap, anyja neve:

Megjegyzés: Fenti adatok közlése a közterület-használati kérelmek elbírálásához, valamint a közterület-használati hozzájárulásban foglaltak ellenőrzéséhez szükségesek. Az adatokat a Polgármesteri Hivatal Gazdálkodási, illetve Közterület-felügyeleti Ügyosztálya kezeli az információs önrendelkezési jogról és az információszabadságról szóló 2011. évi CXII. törvény alapján.

Közterület-használat ideje: 201 év hó naptól - 201 év hó napig

(Több időpont,- helyszín esetén kérünk listát mellékelni!)

Közterület-használat célja: Építőipari kivitelezés

Kérelemmel érintett közterület nagysága: 1.164 m²/db közterület (úttest és járda) + 510m² parkoló, összesen 1.674m²

Közterület helye: Kivitelezési terület melletti úttestből és járdából és parkoló helyekből az alábbi területek:

1. Leonardo da Vinci utca: úttestből 171m², járdából 59m², párhuzamos parkolóból 5db (parkoló helyenként 10m² összesen 50m²).
2. Práter utca: úttestből 204m², járdából 92m², párhuzamos parkolóból 7db (parkoló helyenként 10m² összesen 70m²) 45°-os parkolóból gépezeti áruház előtt 30db (parkoló helyenként 13m² összesen 390m²)
3. Bókay János utca: úttestből 150m², járdából 120m²
4. Corvin sétány meg nem épített területe: 368m²

Megjegyzés (Egyéb tény, körülmény, LEVELEZÉSI CÍM, amennyiben a fenti adatoktól eltér, stb.):

A 2007.07.11-én kelt, Józsefvárosi Önkormányzat és Corvin Zrt között kötött Településrendezési szerződés II. 5.7 pontja alapján a közterület használata díjmentes.

Kérjük a túloldalon jelzett mellékleteket csatolni, és a kérelemnyomtatványt aláírni szíveskedjék!

A kérelmező tudomásul veszi, hogy

- a kérelem benyújtása nem jogosítja fel a közterület használatára,
- a Józsefvárosi Önkormányzat tulajdonában lévő közterületek használatáról és használatának rendjéről szóló 18/2013. (IV. 24.) önkormányzati rendelet 17. § (1) bekezdése szerint a közterület használatáért közterület-használati díjat köteles fizetni,
- a közterületen kizárólag a kereskedelmi tevékenységek végzésének feltételeiről szóló 210/2009.(IX.29.) Kormányrendelet 12. § (1) bekezdése alapján a rendelet 5. mellékletében meghatározott termékek árusíthatók.

A kérelemhez a kérelmezőnek az alábbi melléleteket kell csatolnia: (A csatolt mellékletet kérjük X-el jelölni)

| | |
|---|--|
| 1. A közterületen folytatni kívánt tevékenység gyakorlására feljogosító egyszerű okirat másolatát: - egyéni vállalkozás esetén: vállalkozói igazolványt, - gazdasági társaság, egyéni cég esetén: 30 napnál nem régebbi cégkivonat, aláírási címpéldányt, - társadalmi és egyéb szervezetek esetében: a nyilvántartásba-vételüket igazoló okiratot, - őstermelők esetén őstermelői igazolványt. - vendéglátó terasz létesítése esetén, az azt üzemeltetni kívánó kereskedelmi/vendéglátó egység érvényes bejelentés köteles kereskedelmi tevékenység bejelentését igazoló dokumentumot vagy a Működési Engedélyt | |
| 2. Az igényelt területre vonatkozó helyszínt ábrázoló vázlatot, amelyen szerepelnie kell a környező utcáknak is. A vázlaton az igényelt területnek - a szükséges méretekkel - úgy kell szerepelnie, hogy annak nagysága, elhelyezkedése egyértelműen megállapítható legyen (TERASZ, PAVILON ESETÉN: annak szélessége, hosszúsága; a terasz, pavilon szélének az épület homlokzati falától és a járda szélétől való távolsága; terasz esetén annak az üzletnek a bejáratától való távolsága, amelyikhez tartozik; méterben mérve). | |
| 3. Az elhelyezni kívánt építmény, létesítmény, berendezés műszaki leírását és terveit; <i>teraszkérelmekhez a helyszín fotóját is csatolni szükséges.</i> | |
| 4. Meglévő létesítményre vonatkozó közterület-használati hozzájárulás megújítása esetén – városképvédelmi szempontok figyelembevételére miatt – fényképfelvételt kell becsatolni. | |
| 5. <i>Építési engedélyhez kötött építmény esetében vagy építési munkálatokkal összefüggő közterület-használat esetében az építetettől kapott meghatalmazást és a jogszabályban előírt esetekben a jogerős építésügyi hatósági engedélyt csatolni szükséges.</i> | |
| 6. Közút igénybevétele esetén – a 2. pontban foglalt helyszínrajzon túl – a vonatkozó helyszínt ábrázoló forgalomtechnikai vázrajzot, amely beszerezhető a BKK Közúti Közlekedési Igazgatóság Közútkezelési Főosztály, Forgalomtechnikai Osztályán. | |

Figyelmeztetés:

A hiánytalanul kitöltött kérelemnyomtatvány és az előírt mellékletek csatolásán túl, a pontos és egyértelmű helymeghatározás, valamint a meglévő létesítmény fotója elengedhetetlen a benyújtott kérelem érdemi elbírálásához!

A közterület-használatot – különösen – az alábbi jogszabályok szabályozzák:

- Magyarország helyi önkormányzatairól szóló 2011. évi CLXXXIX. törvény
- a Józsefvárosi Önkormányzat tulajdonában lévő közterületek használatáról és használatának rendjéről szóló 18/2013. (IV.24.) önkormányzati rendelet
- Józsefváros Kerületi Építési Szabályzatáról szóló 66/2007.(XII.12.) önkormányzati rendelet
- Budapesti Városrendezési és Építési Keretszabályzatról szóló 47/1998.(X.15.) Főv. Kgy. rendelet
- A reklámok, reklámerendezések és cégek elhelyezésének szabályairól szóló 55/2013. (XII.20.) önkormányzati rendelete

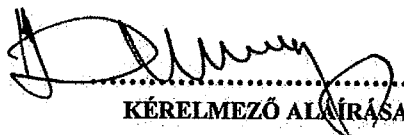
NYILATKOZAT

Alulírott, az általam benyújtott közterület-használati kérelmem elbírálásának céljából **hozzájárok** személyes adataim történő kezeléséhez, valamint ahhoz, hogy az így tudomásra jutott személyes adataimat a Polgármesteri Hivatal az eljárásban részt vevő szakhatósági állásfoglalások bekérése végett továbbítsa az illetékes hatóságok felé.

Kérelmem benyújtásakor a Polgármesteri Hivatal Gazdálkodási Ügyosztály ügyintézőjétől tájékoztatást kaptam –amelyet **tudomásul vettem** – az eljárás megindításának napjáról, az ügyintézési határidőről, az ügyemre irányadó jogszabályi rendelkezésekről, jogaimról és kötelezettségeimről, továbbá kötelezettségem elmulasztásának jogkövetkezményeiről, valamint a hivatali elérhetőségről.

Kijelentem, hogy kérelmem teljesítése esetén a közigazgatási hatósági eljárás és szolgáltatás általános szabályairól a 2004. évi CXL. törvény 2004. évi CXL. törvény 73/A. § (1) bekezdés b) pontja alapján a fellebbezési jogomról lemondok. **Tudomásul veszem**, hogy ezáltal az ügyemben hozott határozat annak közlésekor jogerőre emelkedik.

Budapest, 2017. év 06 hó 20 nap.


KÉRELMEZŐ ALÁÍRÁSA

44

A korlátozás előtt 72 órával kihelyezendő.
A kiegészítő táblán a tilalom szükséges időtartamát kell megjeleníteni.

50

35728/2

Práter utcai 45°-os parkoló gépjárműparkoló áruház előtt, 30db

sárga, ragasztott jel

Práter utca úttest, 204m²

Práter utca

Práter utcai párhuzamos parkoló, 7db

Práter utcai járda, 92m²

Meglévő építészeti

122A tömb I. ütem

122A tömb II. ütem

Bókay János utcai járda, 120m²

Bókay János utca úttest, 150m²

jelenleg gyomterület, nem alkalmas

1.5 m szélességű

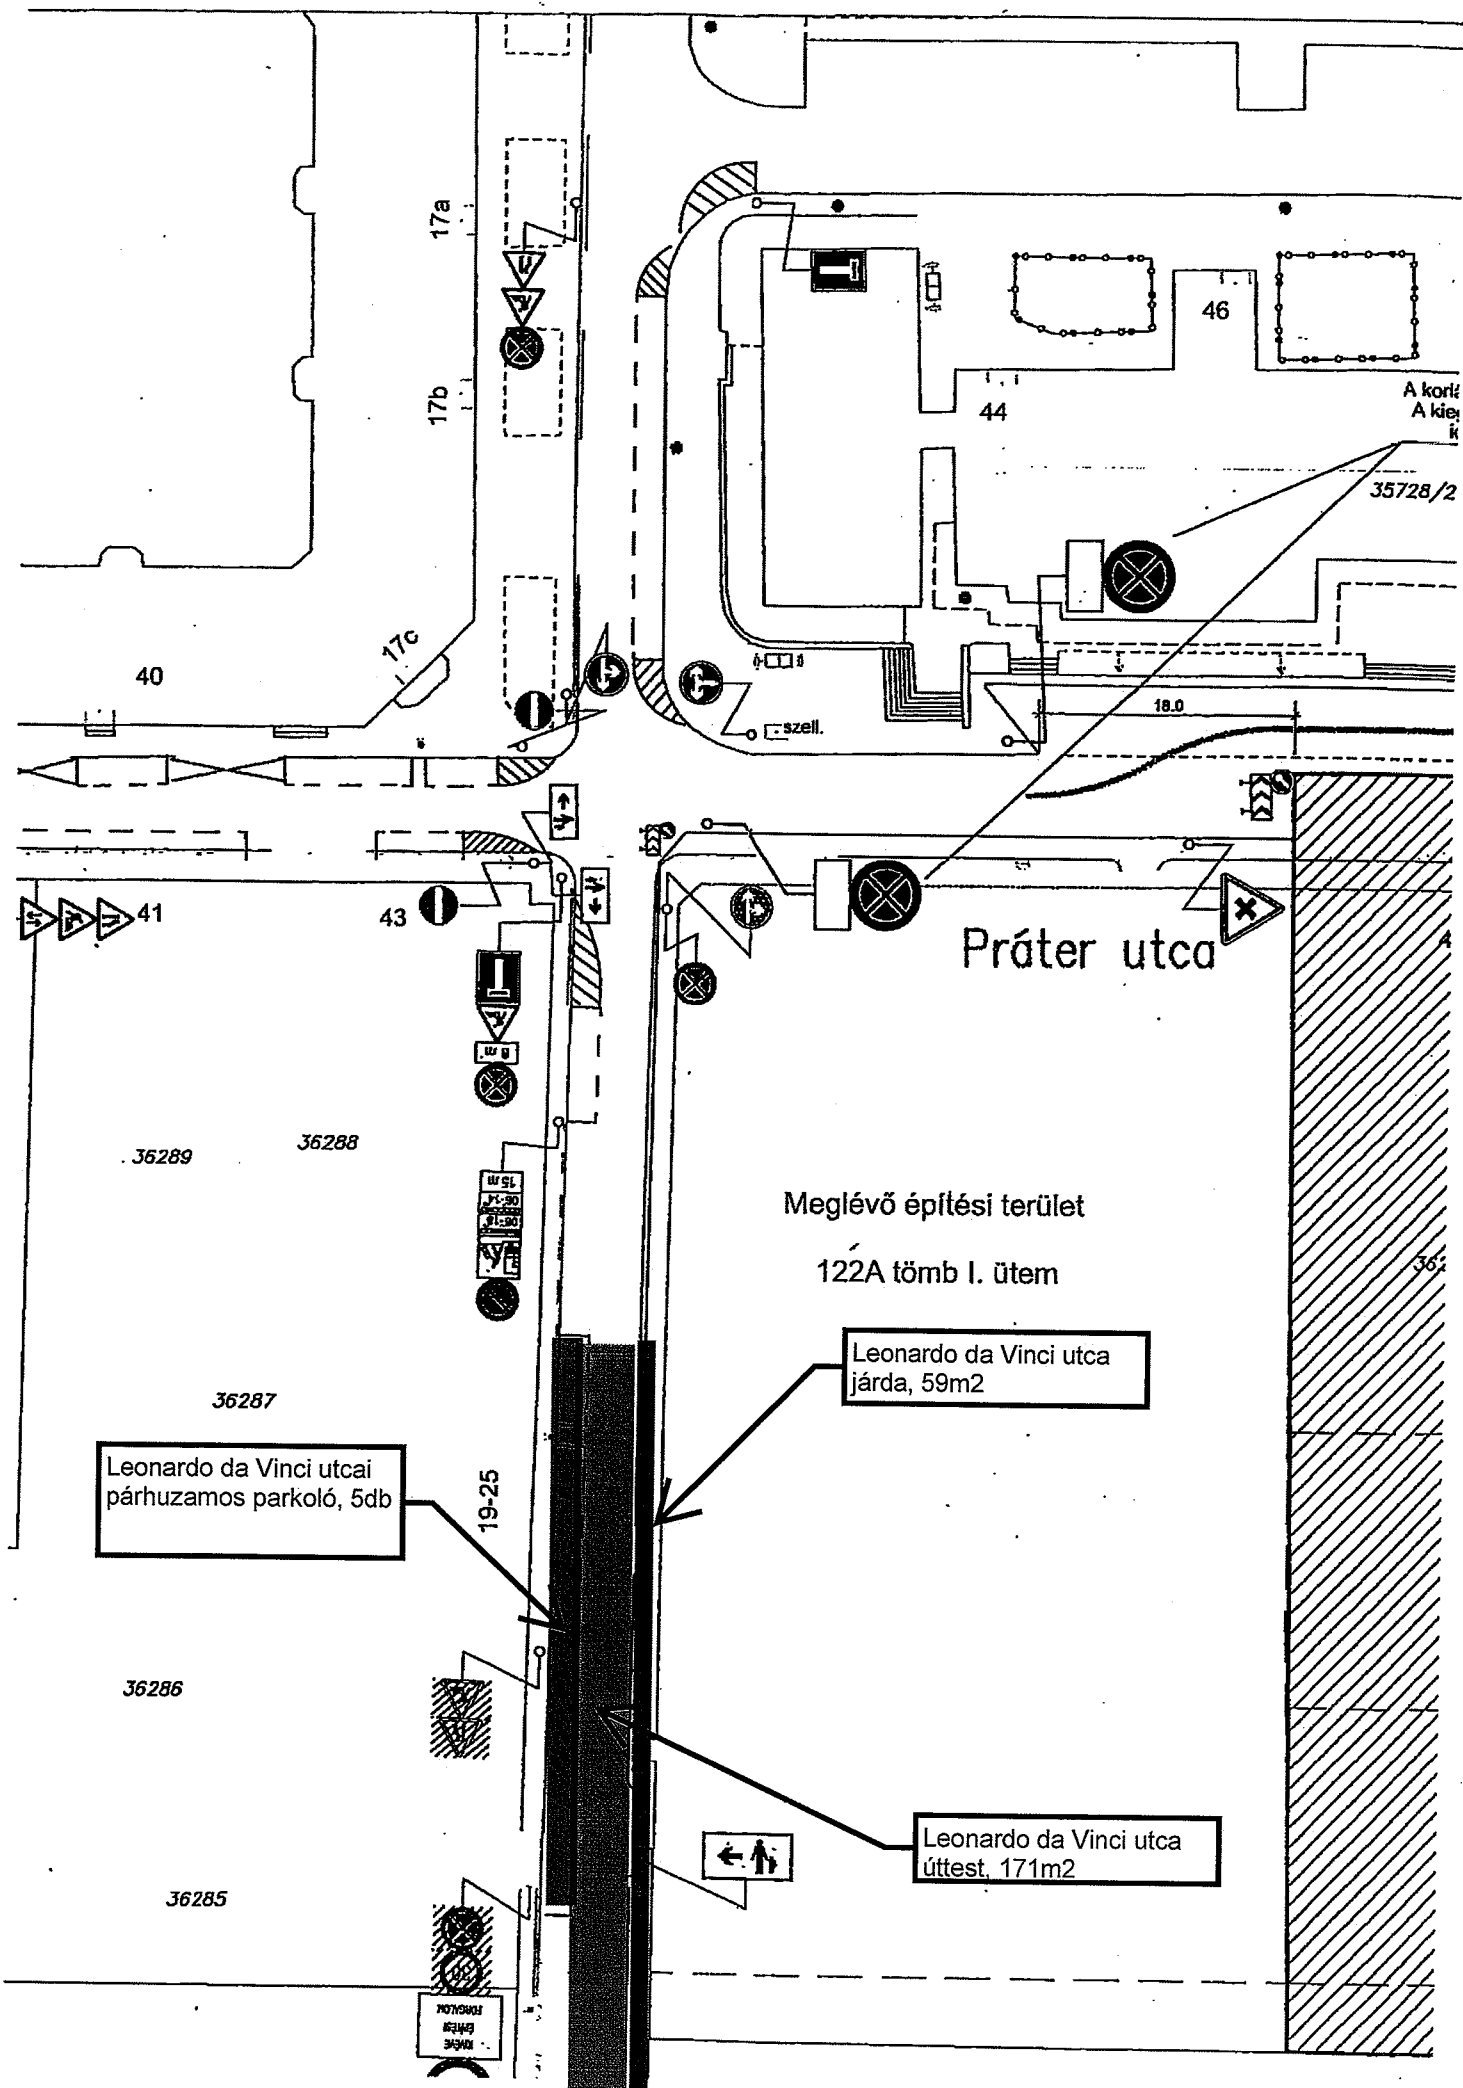
Bókay János utca

Corvin sétány meg nem épített területe, 368m²

Vinci utca

36241

36240



Práter utca

Meglévő építési terület
122A tömb I. ütem

Leonardo da Vinci utcai párhuzamos parkoló, 5db

Leonardo da Vinci utca járda, 59m²

Leonardo da Vinci utca úttest, 171m²

**Bp. VIII. ker. Práter utca
Corvin 122/A. I. ütem építése
közterület-foglalás**

FORGALOMKORLÁTOZÁSI TERV

Műszaki leírás

Jelenlegi állapot

A tervezett épület a Leonardo da Vinci utca – Práter utca – Bókay J. utca tömbben található. A Práter utcában az építkezés oldalán szegéllyel párhuzamos fizető parkolókat jelöltek. Az utca kétirányú. A Leonardo utca egy építkezés miatt jelenleg zsákutca. Az érintett területen szegéllyel párhuzamos parkolás van, az építkezés oldalán pedig tilos a megállás. Az utcákban nem közlekednek BKK járművek.

A tervezett állapot leírása

A lakóházat a 122/A tömbben építik. Az építkezés I. ütemében a Leonardo utca felőli területet építik be. Az építkezés első fázisában az előkészítő és szerkezetépítési munkák kezdődnek meg. Mindkét utcában szükséges közterület-foglalás. A Práter utcában az építési palánkot a parkolósáv vonalában helyezik el, ezért a kétirányú forgalom biztosítható. A megállást az elkorlátozás hosszában meg kell tiltani. A gyalogosokat a túloldalra kell terelni. A munkaterületet az elkorlátozás szélén, az utca közepén kialakított kapun keresztül lehet megközelíteni. Az útszűkület miatt veszélyt jelző táblákat kell kihelyezni. A Leonardo utcában az elkerített terület csak a járdát foglalja el. A megállás ezen az oldalon jelenleg is tilos, ezért ezzel kapcsolatban közúti jelzés kihelyezése nem szükséges. A gyalogosok itt is a túloldali járdára kényszerülnek.

A közterület-foglalás 2016. május - 2017. december végéig szükséges.

Munkavédelem

A munkaterületet szabványos elkorlátozó-elemekkel kell körbekeríteni és a forgalom felé eső végpontját meg kell világítani. Amennyiben az építés szünetel (munkaidő végével, vagy egyéb ok miatt) közbiztonsági okokból és a járműközlekedés biztonsága érdekében a munkagépeket és egyéb, a forgalmat akadályozó járműveket forgalommentes területen kell elhelyezni. Ha a forgalmi helyzet megkívánja, akkor a tervezett jelzések elhelyezésén túl intézkedni kell kellően kioktatott és felszerelt jelzőr felállításáról is.

A kivitelezés idejére vonatkozó, részletes, tételes munkavédelmi, biztonságtechnikai, egészség- és környezetvédelmi előírásokat, valamint az MVSZ előírásokban kidolgozott intézkedéseket a kivitelezőnek kell elkészítenie és betartásukat ellenőriznie.

TERVEZŐI NYILATKOZAT

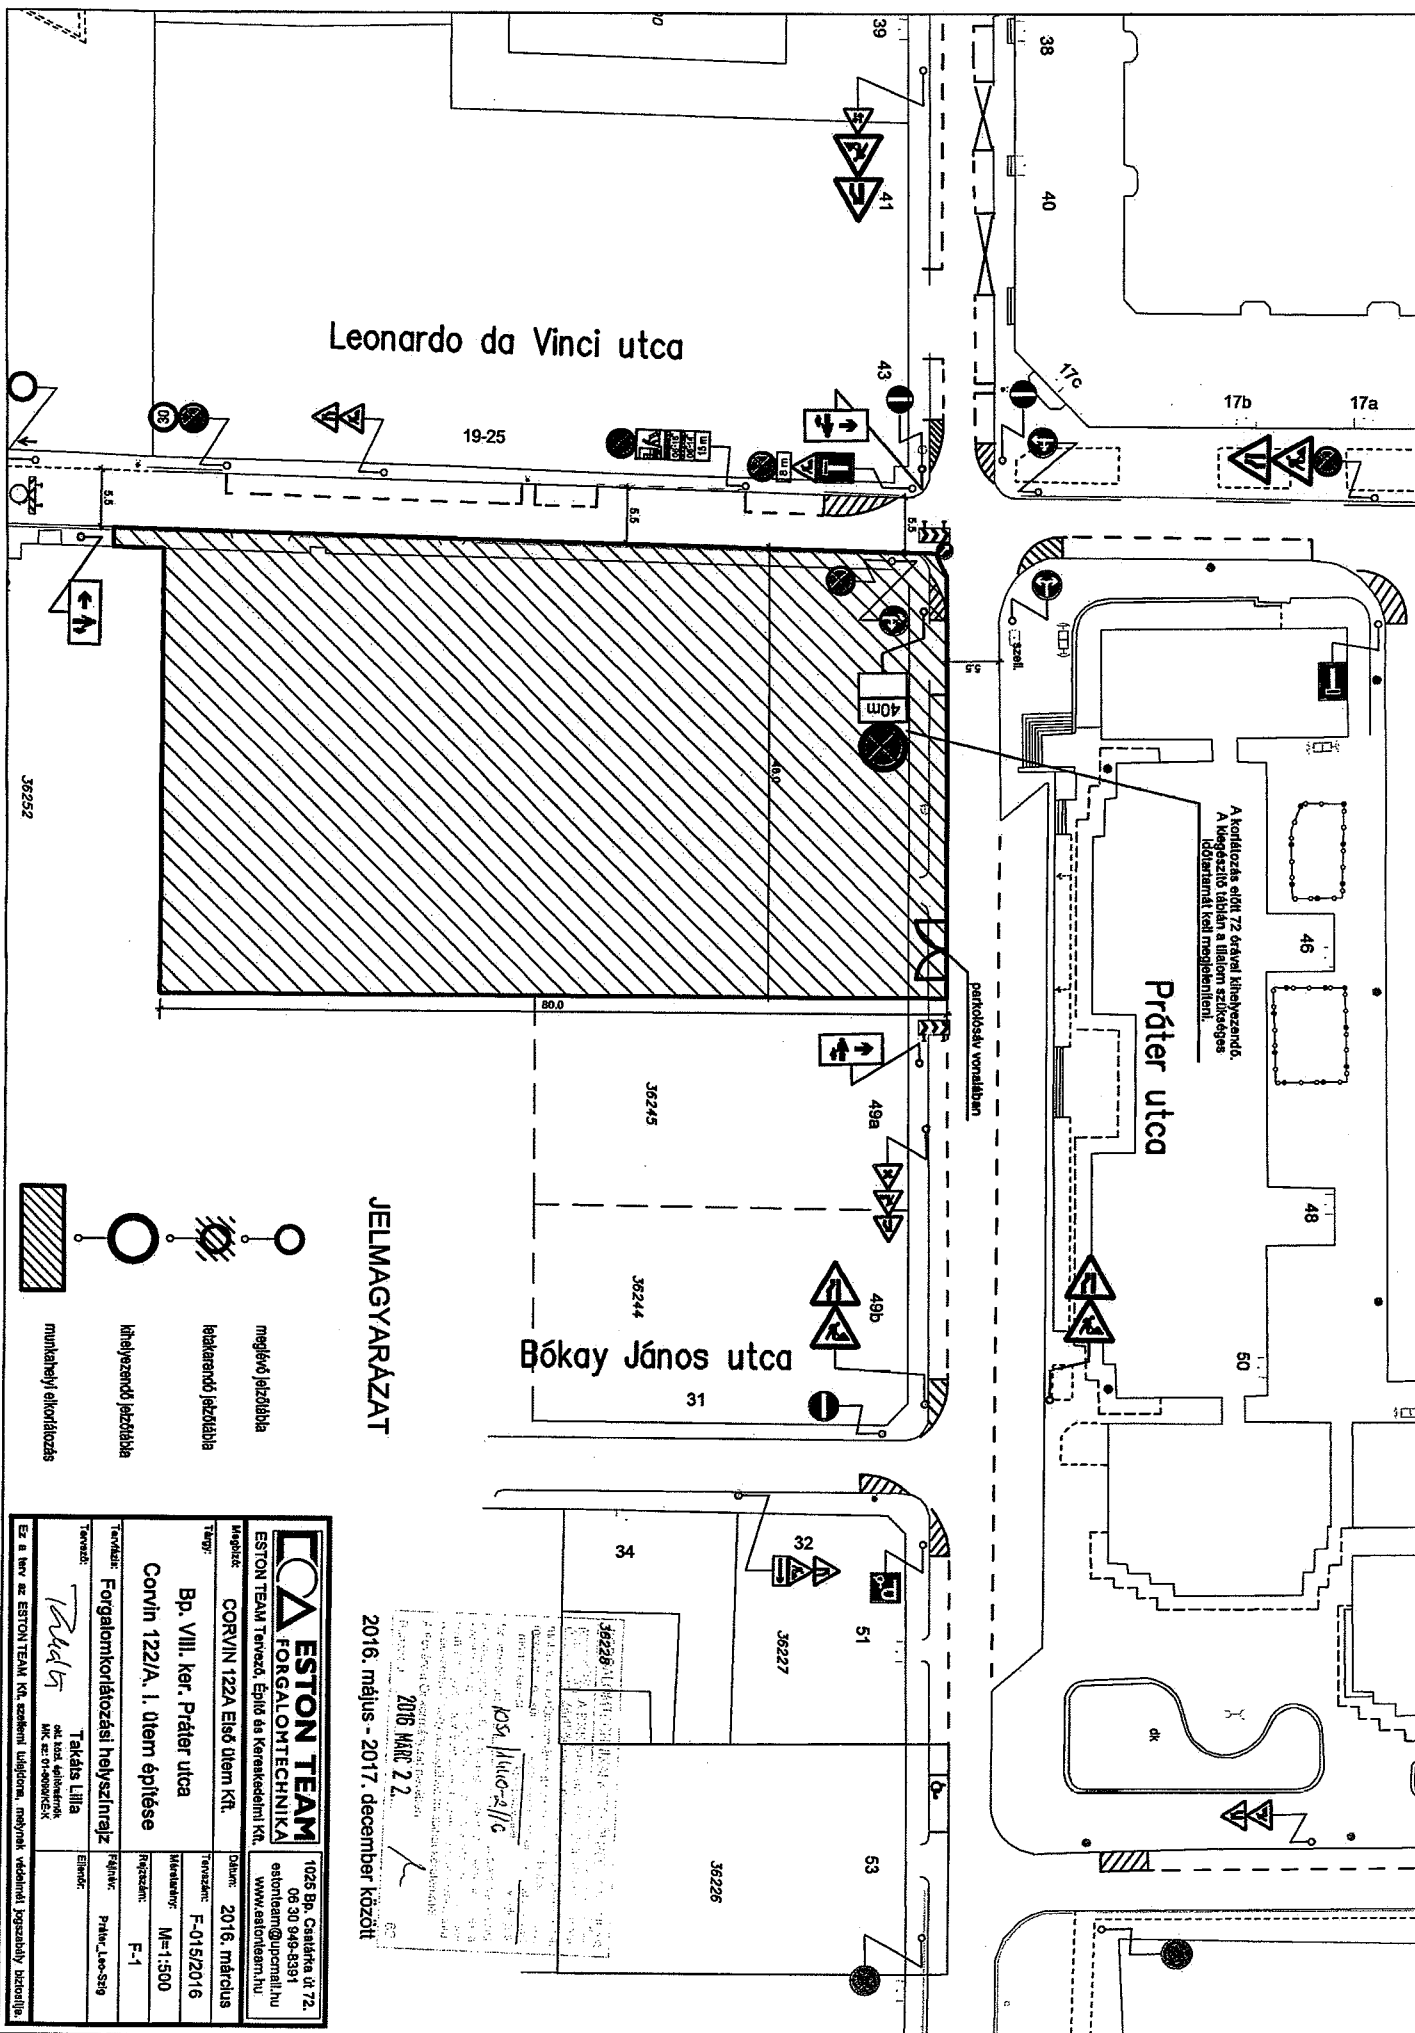
Alulírott Takáts Lilla kijelentem, hogy a fenti forgalomkorlátozási terv az érvényes előírásoknak, a 2/1984.(I.29.) KM-BM számú, valamint az 5/1987.(V.31.) KM-BM számú együttes rendeletekkel módosított 1/1975.(II.5.) KPM-BM számú rendeletben (KRESZ) és a 20/1984. (XII.21.) KM számú rendeletben foglaltaknak megfelel.

Budapest, 2016. március



Takáts Lilla
MK.01-8090/KÉ-K

ESTON-TEAM Tervező, Építő és Kereskedelmi Kft.



A korlátozás előtt 72 órával kihezvezendő.
A bevezetőtől távolabb a tilalom szűkebbes
követelményekkel megengedhető.

JELMAGYARAZAT

- meglévő jelzőlámpa
- felkötendő jelzőlámpa
- kihelyezendő jelzőlámpa
- munkahelyi elkorlátozás

2016. május - 2017. december között

Handwritten notes:
Kör. Műc-2/1/c
2016. MÁJUS 22.
K

| | | | |
|---|---|---|---------------|
| ESTON TEAM FORGALOMTECHNIKA ESTON TEAM Tervező, Építő és Kereskedelmi Kft. | | 1026 Bp. Csatafa út 72. 06 30 949-8391 estonteam@upcmail.hu www.estonteam.hu | |
| Megnevezés: | CORVIN 122A Előb Ütem Kft. | Dátum: | 2016. március |
| Tárgy: | Bp. VIII. ker. Práter utca Corvin 122/A. 1. Ütem építése | Tervező: | F-015/2016 |
| Tervező: | Forgalomkorlátozási helyszínrajz | Méretarány: | M=1:500 |
| Tervező: | Takács Lilla okl. köz. építészmérnök MK. sz. 01-000062K | Ábratípus: | F-1 |
| Ez a terv az ESTON TEAM Kft. szabványi előírásainak, melynek védelmének jogszabályi biztosítása | | Práter, Leo-Szig | |

Boros Gábor Szabolcs

Feladó: Balog Péter <peter.balog@t-online.hu>
Küldve: 2017. június 21. 14:37
Címzett: Boros Gábor Szabolcs
Másolatot kap: Galambos Eszter dr.; dr. Mészár Erika; bozsiki@jgk.hu; vagyongazdalkodas@jgk.hu
Tárgy: RE: Pedrano Consturction Hungary _építési munkaterület

Tisztelt Kollégák.

Meglátásom szerint a kért igény a korábban megállapodottak szerint lett elkészítve:

- Sétány III. ütemének széléből 5-5 m építési/felvonulási terület nem épül meg
- Leonardo utca lezárását továbbra is kérték
- Práter utca jelenlegi forgalomtechnika fenntartása szükséges
- Bókay utca szélén 1 m szükséges
-

A Leonardo utca lezárását a sétány III. ütemének építése indokolja, mert visszaszorulnak az épületek elé 5-5 méterre.

Köszönettel:

Üdvözlettel,



Balog Péter
projekt menedzser
vagyongazdálkodási igazgatóság
Józsefvárosi Gazdálkodási Központ Zrt.
1082 Budapest, Baross utca 63-67.
Tel: +36 20 251 11 00
E-mail: peter.balog@t-online.hu

From: Boros Gábor Szabolcs [<mailto:borosgsz@jozsefvaros.hu>]

Sent: Wednesday, June 21, 2017 12:47 PM