1. 1.

Budapest Főváros VIII. kerület Józsefvárosi Önkormányzat Képviselő-testületének
Városgazdálkodási és Pénzügyi Bizottsága

Előterjesztő: Gazdálkodási Ügyosztály ..... sz. napirend

ELŐTERJESZTÉS

a Városgazdálkodási és Pénzügyi Bizottság 2017. július 10-i ülésére

Tárgy: **Javaslat közterület-használati kérelmek elbírálására**
Előterjesztő: dr. Hencz Adrienn ügyosztályvezető
Készítette: Gyuricza Ramóna és Boros Gábor Szabolcs ügyintézők
A napirendet nyilvános ülésen kell tárgyalni.
A döntés elfogadásához egyszerű szavazattöbbség szükséges.
Melléklet: 10 db

Tisztelt Városgazdálkodási és Pénzügyi Bizottság!

I. Tényállás és a döntés tartalmának részletes ismertetése
Az elmúlt időszakban a Budapest Főváros VIII. kerület Józsefvárosi Polgármesteri Hivatalhoz az alábbi - a Józsefvárosi Önkormányzat tulajdonában lévő közterületek használatáról és használatának rendjéről szóló 18/2013. (IV.24.) önkormányzati rendelet (a továbbiakban: Rendelet) szerinti - közterület-használati hozzájárulás iránti kérelmek érkeztek.

1.

Közterület-használó, kérelmező:	**SKS Caffe Kft.** (székhely: 2083 Solymár, Mészégető u. 19.)
A kérelemben foglalt közterület-használat ideje:	2017. július 05. – 2017. szeptember 30.
Közterület-használat célja:	vendéglátó terasz
Közterület-használat helye:	Budapest VIII. kerület, Mikszáth Kálmán tér 2. szám előtti járdán
Közterület-használat nagysága:	149 + 10 m^2
Közterület-használat díja:	szezonon belül: 2 080,- Ft/m^2/hó + ÁFA
Közterület-használat díja összesen:	992 160,- Ft + ÁFA (2 080,- Ft * 159 m2 * 3 hó)
Díjfizetés ütemezése:	havi részletben

Tényállás: Az SKS Caffe Kft. 2017. június 22. napján érkezett kérelmében közterület-használati hozzájárulás – havonta történő teljes díjfizetéssel - megadását kérte a Tisztelt Bizottságtól tekintettel arra, hogy vendéglátó terasz elhelyezése céljából kívánja használni a fenti területet.

Gazdálkodási Ügyosztály a kérelem beérkezését követően a hatósági vélemények beszerzése felől intézkedett.
A Fővárosi Katasztrófavédelmi Igazgatóság által 2017. június 23. napján küldött szakhatósági állásfoglalásában tűzvédelmi szempontból nem emelt kifogást amennyiben

- a közterületen kizárólag egy ember számára könnyen mozdítható nem rögzített tárgyak (székek, asztalok, virágládák, napernyők) kerülnek elhelyezésre,
- a napernyők, árnyékoló szerkezetek kialakítása abban az esetben elfogadható, ha azok széleinek – kitekert, kinyitott állapotban – függőleges vetülete nem lóg túl az úttest fölé,
- a napernyőket, árnyékolókat, szerkezeteket a vendéglátóhelyek nyitvatartási idején túl csukott, betekert állapotban kell tartani.

Hatósági Ügyosztály Igazgatási Iroda kereskedelmi szempontból nem emelt kifogást, amennyiben a vendéglátó teraszon zeneszolgáltatást nem folytatnak és a lakosság nyugalmát nem zavarják. A Budapesti Rendőr-főkapitányság VIII. kerületi Rendőrkapitányság közlekedés, közrend és

közbiztonság szempontjából nem emelt kifogást. A Városépítészeti Iroda a közterület-használattal szemben nem emelt kifogást.

Fentiekre tekintettel a Gazdálkodási Ügyosztály javasolja a közterület-használati hozzájárulás teljes díjfizetéssel történő megadását azzal, hogy kérelmező 2017. július 5-től 2017. július 9-ig terjedő időszakra a közterület-használat díját megfizeti.

2.

Közterület-használó, kérelmező:	**SKS P-Corn Kft.** (székhely: 2083 Solymár, Mészégető u. 19.)
A kérelemben foglalt közterület-használat ideje:	2017. július 05. – 2017. szeptember 30.
Közterület-használat célja:	vendéglátó terasz
Közterület-használat helye:	Budapest VIII. kerület, Krúdy u. 8. szám előtti járdán
Közterület-használat nagysága:	34 m^2
Közterület-használat díja:	szezonon belül: 2 080,- Ft/m^2/hó + ÁFA
Közterület-használat díja összesen:	212 160,- Ft + ÁFA (2 080,- Ft * 34 m2 * 3 hó)
Díjfizetés ütemezése:	havi részletben

Tényállás: Az SKS P-Corn Kft. 2017. június 22. napján érkezett kérelmében közterület-használati hozzájárulás – havonta történő teljes díjfizetéssel - megadását kérte a Tisztelt Bizottságtól tekintettel arra, hogy vendéglátó terasz elhelyezése céljából kívánja használni a fenti területet.

Gazdálkodási Ügyosztálya a kérelem beérkezését követően a hatósági vélemények beszerzése felől intézkedett.
A Fővárosi Katasztrófavédelmi Igazgatóság által 2016. június 23. napján küldött szakhatósági állásfoglalásában tűzvédelmi szempontból nem emelt kifogást amennyiben

- a közterületen kizárólag egy ember számára könnyen mozdítható nem rögzített tárgyak (székek, asztalok, virágládák, napernyők) kerülnek elhelyezésre,
- a napernyők, árnyékoló szerkezetek kialakítása abban az esetben elfogadható, ha azok széleinek – kitekert, kinyitott állapotban – függőleges vetülete nem lóg túl az úttest fölé,
- a napernyőket, árnyékolókat, szerkezeteket a vendéglátóhelyek nyitvatartási idején túl csukott, betekert állapotban kell tartani.

Hatósági Ügyosztály Igazgatási Iroda kereskedelmi szempontból nem emelt kifogást, amennyiben a vendéglátó teraszon zeneszolgáltatást nem folytatnak és a lakosság nyugalmát nem zavarják. A Budapesti Rendőr-főkapitányság VIII. kerületi Rendőrkapitányság közlekedés, közrend és közbiztonság szempontjából nem emelt kifogást. A Városépítészeti Iroda a közterület-használattal szemben nem emelt kifogást.

Fentiekre tekintettel a Gazdálkodási Ügyosztály javasolja a közterület-használati hozzájárulás teljes díjfizetéssel történő megadását azzal, hogy kérelmező 2017. július 5-től 2017. július 9-ig terjedő időszakra a közterület-használat díját megfizeti.

3.

Közterület-használó, kérelmező:	**BUDAPEST KLAUZÁL TÉRI REFORMÁTUS EGYHÁZKÖZSÉG** (székhely: 1085 Bp. Gyulai Pál u. 9. I. em.)
A kérelemben foglalt közterület használat ideje:	2017. július 10. - 2017. július 14.
Közterület-használat célja:	játszótéri gyermekfoglalkozás
Közterület-használat helye:	Budapest VIII. kerület, Gutenberg téri játszótéren
Közterület-használat nagysága:	16 m^2
Közterület-használat díja:	320,- Ft/m2/nap+ ÁFA
Díjkiesés díjmentesség esetén:	25 600,- Ft + ÁFA (320,- Ft*16 m^2*5nap)

Tényállás: A Budapest-Klauzál Téri Református Egyházközség 2017. június 16. napján érkezett kérelmében közterület-használati hozzájárulás megadását kéri a Tisztelt Bizottságtól tekintettel arra, hogy 5 napon keresztül 17-19 óráig gyerekeknek gyermekklub (játék, kreatív foglalkozás, játék, előadás) megtartása céljából kívánja használni a fenti közterületeket.

A Rendelet 24. § (1) bekezdés c) és d) pontjának értelmében a Bizottság a megállapított közterület-használati díjat korlátlanul csökkentheti vagy elengedheti humanitárius és karitatív célok érdekében végzett tevékenység, valamint kulturális és környezetvédelmi célok érdekében végzett tevékenység esetében.

Fentiekre tekintettel a Gazdálkodási Ügyosztály javasolja a közterület-használati hozzájárulás - teljes díjmentességgel történő - megadását.

4.

Közterület-használó, kérelmező:	**ARC Design Kft.** (székhely: 6724 Szeged, Czerzy Mihály u. 16.)
A kérelemben foglalt közterület-használat ideje:	2017. július 10. – 2017. július 27.
Közterület-használat célja:	építési munkaterület (daruzás)
Közterület-használat helye:	Budapest VIII. kerület, Diószegi Sámuel u. 38-42. szám előtti közterületen
Közterület-használat nagysága:	120 m^2
Közterület-használat díja:	420,- Ft/ m^2/ nap + ÁFA
Közterület-használat díja összesen:	907 200,- Ft + ÁFA (420,- Ft*120 m^2*18 nap)
Díjfizetés ütemezése:	egy összegben

Tényállás: Az ARC Design Kft. 2017. június 19. napján érkezett kérelmében közterület-használati hozzájárulás - teljes díjfizetéssel történő – megadását kérte a Tisztelt Bizottságtól tekintettel arra, hogy a Budapest VIII. kerület, Diószegi Sámuel u. 38-42. szám alatt elhelyezkedő Nemzeti Közszolgálati Egyetem Diószegi u. felett átívelő gyalogoshíd burkolási munkálataihoz szükséges daruzás elvégzése miatt kívánja használni a fenti területet.

A kérelmező érvényes BKK Forgalomtechnikai tervvel rendelkezik a gyalogosforgalom elterelésére.

A Gazdálkodási Ügyosztály javasolja a közterület-használati hozzájárulás teljes díjfizetéssel történő megadását.

5.

Közterület-használó, kérelmező:	**Mr. NILSZ Idegenforgalmi és Szolgáltató Kft.** (székhely: 1075 Budapest, Asbóth u. 14.)
A kérelemben foglalt közterület használat ideje:	2017. július 10. - 2017. december 31.
Közterület-használat célja:	turisztikai mobil pult
Közterület-használat helye:	Budapest VIII. kerület, Múzeum u. 1. szám
Közterület-használat nagysága:	1 m2
Közterület-használat díja:	320,- Ft/m2/nap+ ÁFA
Közterület-használat díja összesen:	56 000,- Ft + ÁFA (320,- Ft*1 m2*175 nap)

Tényállás: A Mr. NILSZ Idegenforgalmi és Szolgáltató Kft. 2017. június 19. napján érkezett kérelmében közterület-használati hozzájárulás – teljes díjfizetéssel történő – megadását kéri a Tisztelt Bizottságtól tekintettel arra, hogy turisztikai mobilpult elhelyezése céljából kívánja használni a fenti közterületet.
A Rendelet 11. § (4) bekezdés i) pontjának értelmében az 5. § esetén a településképi bejelentési eljárásról szóló önkormányzati rendeletben szabályozott döntést a közterület-használati hozzájárulás iránti kérelemnek tartalmaznia kell.

A kérelmező 2017. június 21. napján településképi bejelentési eljárás lefolytatására nyújtott be kérelmet, melyben a Városépítészeti iroda a tevékenység végzését tudomásul vette az alábbi kikötéssel:
A mobilpult csak a turisztikai munkavégzés idején lehet a közterületen, munkaidőn kívül a bejelentő köteles onnan elszállítani.

A Városépítészeti Iroda a közterület-használattal szemben nem emelt kifogást azzal a kikötéssel, hogy a településképi bejelentési eljárás sajátos jogintézményekről szóló önkormányzati rendeletet 2017. szeptember 30-ig lehet alkalmazni. 2017. október 01. után az újonnan megalkotott településképi arculati kézikönyv és a településképi rendelet alapján a korábbi településképi bejelentési eljárásban hozott igazolások felülvizsgálásra kerülnek, ezért a településképi bejelentési eljárást 2017. október 01-jétől számított 3 hónapon belül meg kell ismételni.

Fentiekre tekintettel a Gazdálkodási Ügyosztály 2017. szeptember 30. napjáig javasolja - teljes díjfizetéssel - a közterület-használati hozzájárulás megadását.

6.

Közterület-használó, kérelmező:	**Pesti Építő és Faipari Zrt.** (székhely: 1112 Budapest, Rózsató út 10.)
A kérelemben foglalt közterület-használat ideje:	2017. július 10. – 2017. szeptember 30.
Közterület-használat célja:	építési munkaterület (építési felvonulási terület és építési konténer elhelyezése)
Közterület-használat helye:	Budapest VIII. kerület, Bauer Sándor u. 3-5. szám előtti járdán
Közterület-használat nagysága:	37 m^2
Közterület-használat díja:	420,- Ft/m^2/nap + ÁFA
Közterület-használat díja összesen:	1 289 820,- Ft + ÁFA (420 Ft,- x 83 nap x 37 m^2)
Díjfizetés ütemezése:	egy összegben

Tényállás: A Pesti Építő és Faipari Zrt. 2017. június 23. napján érkezett kérelmében közterület-használati hozzájárulás – teljes díjfizetéssel történő – megadását kéri a Tisztelt Bizottságtól tekintettel arra, hogy építési munkaterület (építési felvonulási terület és építési konténer elhelyezése) céljából kívánja használni a fenti területet.
A Városgazdálkodási és Pénzügyi Bizottság a 70/2017. (II.13.) számú határozatában korábban hozzájárult a fenti közterület-használathoz 2017. február 03. – 2017. június 15. napja közötti időszakra.
A kérelmező érvényes BKK Forgalomtechnikai tervet nyújtott be a kérelem mellékleteként.

Fentiekre tekintettel a Gazdálkodási Ügyosztály javasolja a közterület-használati hozzájárulás - teljes díjfizetéssel történő - megadását.

7.

Közterület-használó, kérelmező:	**Gastrobud Kft.** (székhely: 1082 Budapest, Corvin sétány 4/b.)
A kérelemben foglalt közterület-használat ideje:	2017. július 07. – 2017. szeptember 30.
Közterület-használat célja:	vendéglátó terasz + napernyő
Közterület-használat helye:	Budapest VIII. kerület, Corvin sétány 2. – Nagy Templom u. sarka előtti járdán
Közterület-használat nagysága:	65 m^2 + 40 m^2
Közterület-használat díja:	vendéglátó terasz szezonon belül: 2 080,- Ft/m^2/hó + ÁFA napernyő: 820,- Ft/m2/hó + ÁFA
Közterület-használat díja összesen:	504 000,- Ft + ÁFA (2 080,- Ft * 65 m^2 * 3 hó) +

	820,- Ft * 40 m^2 * 3 hó)
Díjfizetés ütemezése:	egy összegben

Tényállás: A Gastrobud Kft. 2017. június 19. napján érkezett kérelmében közterület-használati hozzájárulás – előre egy összegben történő teljes díjfizetéssel - megadását kérte a Tisztelt Bizottságtól tekintettel arra, hogy vendéglátó terasz és napernyő elhelyezése céljából kívánja használni a fenti területet. Kérelmező a Corvin sétányon vendéglátó ipari egységet üzemeltet.

A Gazdálkodási Ügyosztály a kérelem beérkezését követően a hatósági vélemények beszerzése felől intézkedett.

A Hatósági Ügyosztály Igazgatási Iroda kereskedelmi szempontból nem emelt kifogást, amennyiben a vendéglátó teraszt a kereskedő az üzlet nyílászáróinak zárva tartásával üzemelteti. A Budapesti Rendőr-főkapitányság VIII. kerületi Rendőrkapitányság közlekedés, közrend és közbiztonság szempontjából nem emelt kifogást. A Városépítészeti Iroda a közterület-használattal szemben nem emelt kifogást.

Fentiekre tekintettel a Gazdálkodási Ügyosztály 2017. július 10. napjától javasolja a közterület-használati hozzájárulás teljes díjfizetéssel történő megadását.

8.

Közterület-használó, kérelmező:	**Two L Group Kft.** (székhely: 1081 Budapest, Népszínház u. 12. I./11.)
A kérelemben foglalt közterület-használat ideje:	2017. július 13. – 2017. szeptember 30.
Közterület-használat célja:	vendéglátó terasz
Közterület-használat helye:	Budapest VIII. kerület, Népszínház u. 37. szám előtti járdán
Közterület-használat nagysága:	1 m^2
Közterület-használat díja:	vendéglátó terasz: szezonon belül: 2 080,- Ft/m^2/hó + ÁFA
Közterület-használat díja összesen:	5 200,- Ft + ÁFA (2 080,- Ft * 1 m2 * 2,5 hó) egy
Díjfizetés ütemezése:	összegben

Tényállás: A Two L Group Kft. 2017. június 21. napján érkezett kérelmében közterület-használati hozzájárulás – előre egy összegben történő teljes díjfizetéssel - megadását kérte a Tisztelt Bizottságtól tekintettel arra, hogy vendéglátó terasz elhelyezése céljából kívánja használni a fenti területet.

A Népszínház utcában lévő üzletek működésével kapcsolatban számos lakossági panasz érkezett már az Önkormányzathoz. A panaszok jelentős része a közterületen történő hangoskodásra vonatkozik, amely a lakosok nyugalmát nagymértékben zavarja.

Figyelemmel a Rendelet 12. § (4) bekezdésére, amely szerint a hozzájárulás iránti kérelmek elbírálása során figyelembe kell venni a lakossági panaszokat is nem javasolt a közterület-használati hozzájárulás megadása.

9.

Közterület-használó, kérelmező:	**Budapest VIII. kerület, Német utca 23. szám alatti Társasház** (székhely: 1084 Budapest, Német utca 23)
A kérelemben foglalt közterület-használat ideje:	2017. július 17. – 2017. augusztus 17.
Közterület-használat célja:	védőtető
Közterület-használat helye:	Budapest VIII. kerület, Német utca 23. szám előtti járdán

Közterület-használat nagysága:	30 m^2
Közterület-használat díja:	820,- Ft/m^2/hó + ÁFA
Közterület-használat díja összesen:	24 600,- Ft + ÁFA (820 Ft,- x 1 hó x 30 m^2)
Díjfizetés ütemezése:	egy összegben

Tényállás: A Budapest VIII. kerület, Német utca 23. szám alatti Társasház 2017. június 27. napján érkezett kérelmében közterület-használati hozzájárulás – előre egy összegben történő teljes díjfizetéssel - megadását kéri a Tisztelt Bizottságtól tekintettel arra, hogy a tetőfelújítás miatti védőtető elhelyezése céljából kívánja használni a fenti területet.

Fentiekre tekintettel a Gazdálkodási Ügyosztály javasolja a közterület-használati hozzájárulás teljes díjfizetéssel történő megadását.

10.

Közterület-használó, kérelmező:	**Budapest VIII. kerület, Fiumei út 14. szám alatti Társasház** (székhely: 1081 Budapest, Fiumei út 14)
A kérelemben foglalt közterület-használat ideje:	2017. július 01. – 2017. július 15.
Közterület-használat célja:	építési munkaterület (homlokzat felújítás)
Közterület-használat helye:	Budapest VIII. kerület, Fiumei út 14. – Festetics utca felöli homlokzat
Közterület-használat nagysága:	27 m^2
Közterület-használat díja:	420,- Ft/ m^2/ nap + ÁFA
Közterület-használat díja összesen:	170 100,- Ft + ÁFA (420,- Ft*27 m^2*15 nap)
Díjkiesés, díjelengedés esetén	170 100,- Ft + ÁFA

Tényállás: A Budapest VIII. kerület, Fiumei út 14. szám alatti Társasház 2017. június 19. napján érkezett kérelmében – teljes díjmentességgel – közterület-használati hozzájárulás megadását kéri a Tisztelt Bizottságtól tekintettel arra, hogy homlokzat felújítási munkát végeznek.

A Városgazdálkodási és Pénzügyi Bizottság a 415/2017. (V.22.) számú határozatában korábban hozzájárult a fenti közterület-használathoz 2017. május 29. – 2017. június 30. napja közötti időszakra.

Kérelmező a közterületet-használatot teljes díjmentességgel kéri, tekintettel arra, hogy Fővárosi Önkormányzati támogatásban részesült a munka elvégzéséhez.
A Rendelet 24. § (1) bekezdés b) pontjának értelmében a Bizottság a megállapított közterület-használati díjat korlátlanul csökkentheti vagy elengedheti a fővárosi, önkormányzati vagy állami pályázaton elnyert támogatásból történő épület felújítások esetében.

Tekintettel arra, hogy építési munkálatok esetén a közterületek nagymértékben károsodhatnak, így a Gazdálkodási Ügyosztály a közterület-használati hozzájárulás megadását teljes díjfizetés mellett javasolja. A Társasház a Rendelet 26. § (1) bekezdésben foglaltak alapján külön kérelemmel a közterület-használat díjának 100%-át visszaigényelheti, amennyiben a közterületet az átvételekor fennálló eredeti állapotában bocsátja az Önkormányzat rendelkezésére és ezt szakvélemény támasztja alá.

II. A beterjesztés indoka

A beérkezett kérelmek elbírálása, valamint az előterjesztés tárgyában a döntés meghozatala a Tisztelt Bizottság hatáskörébe tartozik.

III. A döntés célja, pénzügyi hatása

A döntés célja a beérkezett kérelmek Bizottság által határidőben történő elbírálása.

Tervezett bevétel építési munkálatok esetén:

ARC Design Kft.	907 200,- Ft + ÁFA
Pesti Építő és Faipari Zrt.	1 289 820,- Ft + ÁFA
Német utca 23. szám alatti Társasház	24 600,- Ft + ÁFA
Budapest VIII. kerület, Fiumei út 14. szám alatti Társasház	170 100,- Ft + ÁFA
Összesen:	**2 391720,- Ft + ÁFA**

Tervezett bevétel:

SKS Caffe Kft.	992 160,- Ft + ÁFA
SKS P-corn Kft.	212 160,- Ft + ÁFA
Mr. NILSZ Idegenforgalmi és Szolgáltató Kft.	56 000,- Ft + ÁFA
Gastrobud Kft.	504 000,- Ft + ÁFA
Összesen:	**1 764 320,- Ft + ÁFA**

Díjkiesés, díjmentesség:

Budapest-Klauzál Téri Református Egyházközség	25 600,- Ft + ÁFA
Összesen:	**25 600,- Ft + ÁFA**

IV. Jogszabályi környezet

A Rendelet 12. §-a értelmében a közterület-használattal – hozzájárulással és elutasítással – kapcsolatos önkormányzati hatósági eljárásban a hivatkozott rendeletben rögzítettek szerint elsőfokon a Városgazdálkodási és Pénzügyi Bizottság dönt. A Rendelet melléklete meghatározza a közterület használatok utáni fizetendő díj mértékét.

A közterület-használati díjfizetés ütemezéséről a Rendelet 18. § (1) – (2) bekezdései az alábbiak szerint rendelkeznek:

„(1) A díjat a közterület-használati hozzájárulásban rögzített időtartamra és módon a jogosult köteles előre egyösszegben megfizetni.

(2) Tartós (legalább hat hónapot meghaladó) közterület-használat esetén a Bizottság a jogosult kérelmére havonta, negyedévente vagy félévente esedékes, egyenlő összegű díjfizetést megállapíthat, amennyiben az esedékes díj 10.000 forintnál magasabb. Ezt a tényt a közterület-használati hozzájárulásban rögzíteni kell."

A közterületi használati díjak csökkentéséről, elengedéséről a Rendelet 24. § (1) bekezdése az alábbiak szerint rendelkezik:

„A Rendelet 2. melléklete alapján megállapított közterület-használati díjak korlátlanul csökkenthetőek vagy elengedhetőek:

a. az Önkormányzat érdekében végzett építési, felújítási munkálatok végzése esetében;
b. a fővárosi, vagy önkormányzati pályázaton elnyert támogatásból történő épület felújítások esetében;
c. humanitárius és karitatív célok érdekében végzett tevékenység esetében;
d. kulturális és környezetvédelmi célok érdekében végzett tevékenység esetében;
e. minden olyan esetben, amikor a Bizottság úgy ítéli meg, hogy az Józsefváros érdekeit szolgálja;
f. bejegyzett politikai pártok, egyházak és társadalmi szervezetek nem kereskedelmi célú rendezvénye esetében;
g. oktatási, tudományos vagy ismeretterjesztő témájú filmalkotások forgatása esetében;
h. a Filmtv. hatálya alá nem tartozó alkotások forgatása esetén, ahol az igénybeveendő terület a 15 m2-t elérő, de a 20 m2-t meg nem haladó területű;
i. *a Filmtv. hatálya alá nem tartozó alkotások forgatása esetén, amelynek időtartama a kérelmezett időponttól számított 30 naptári napon belül összességében nem haladja meg a 2 naptári napot."*

A Rendelet 9. § (1) bekezdése szerint: *„Közterület-használati hozzájárulás csak ideiglenes jelleggel – meghatározott időtartamra vagy meghatározott feltétel bekövetkeztéig – adható, legfeljebb 3 évre; a településképi bejelentési eljárás során hozott döntésben engedélyezett reklámberendezés elhelyezése esetén legfeljebb 10 évre."*

A Rendelet 26.§ (1) bekezdése szerint: *„A Bizottság az építési, szerelési tevékenység végzésére kért közterület-használati hozzájárulásban meghatározott díj 100%-át a használó kérelmére utólag külön döntésével visszatéríti, vagy a közterület-használati díjat elengedi, amennyiben a használó a hozzájárulásban meghatározott idő elteltét követő 5 munkanapon belül a közterületet az átvételekor fennálló eredeti állapotában bocsátja az Önkormányzat rendelkezésére, és ezt szakvélemény támasztja alá. Amennyiben a használó személye eltér az ingatlan tulajdonosától, úgy közös kérelem alapján van lehetőség a visszatérítésről vagy az elengedésről szóló döntés meghozatalára."*

Fentiek alapján kérem az alábbi határozati javaslat elfogadását.

Határozati javaslat

I. A Városgazdálkodási és Pénzügyi Bizottság úgy dönt, hogy

1. közterület-használati hozzájárulást ad – havonta történő teljes díjfizetéssel – az alábbiak szerint:

Közterület-használó, kérelmező:	**SKS Caffe Kft.** (székhely: 2083 Solymár, Mészégető u. 19.)
A közterület-használat ideje:	2017. július 10. – 2017. szeptember 30.
Közterület-használat célja:	vendéglátó terasz
Közterület-használat helye:	Budapest VIII. kerület, Mikszáth Kálmán tér 2. szám előtti járdán
Közterület-használat nagysága:	149 + 10 m^2

Felelős: polgármester
Határidő: 2017. július 10.

2. az SKS Caffe Kft. vendéglátó terasz céljából igénybe vett közterület-használat díjat 2017. július 05. - 2017. július 09. napja közötti időszakra vonatkozóan fizesse meg.

Felelős: polgármester
Határidő: 2017. július 10.

II. A Városgazdálkodási és Pénzügyi Bizottság úgy dönt, hogy

1. közterület-használati hozzájárulást ad – havonta történő teljes díjfizetéssel – az alábbiak szerint:

Közterület-használó, kérelmező:	**SKS P-Corn Kft.** (székhely: 2083 Solymár, Mészégető u. 19.)
A közterület-használat ideje:	2017. július 10. – 2017. szeptember 30.
Közterület-használat célja:	vendéglátó terasz
Közterület-használat helye:	Budapest VIII. kerület, Krúdy u. 8. szám előtti járdán
Közterület-használat nagysága:	34 m^2

Felelős: polgármester
Határidő: 2017. július 10.

2. a SKS P-Corn Kft. vendéglátó terasz céljából igénybe vett közterület-használat díjat 2017. július 05. - 2017. július 09. napja közötti időszakra vonatkozóan fizesse meg.

Felelős: polgármester
Határidő: 2017. július 10.

III. A Városgazdálkodási és Pénzügyi Bizottság úgy dönt, hogy közterület-használati hozzájárulást ad – teljes díjmentességgel – az alábbiak szerint:

Közterület-használó, kérelmező:	**BUDAPEST KLAUZÁL TÉRI REFORMÁTUS EGYHÁZKÖZSÉG** (székhely: 1085 Bp. Gyulai Pál u. 9. I. em.)
Közterület használat ideje:	2017. július 10. - 2017. július 14.
Közterület-használat célja:	játszótéri gyermekfoglalkozás
Közterület-használat helye:	Budapest VIII. kerület, Gutenberg téri játszótéren
Közterület-használat nagysága:	16 m^2

Felelős: polgármester
Határidő: 2017. július 10.

IV. A Városgazdálkodási és Pénzügyi Bizottság úgy dönt, hogy közterület-használati hozzájárulást ad – előre egy összegben történő teljes díjfizetéssel – az alábbiak szerint:

Közterület-használó, kérelmező:	**ARC Design Kft.** (székhely: 6724 Szeged, Czerzy Mihály u. 16.)
Közterület-használat ideje:	2017. július 10. – 2017. július 27.
Közterület-használat célja:	építési munkaterület (daruzás)
Közterület-használat helye:	Budapest VIII. kerület, Diószegi Sámuel u. 38-42. szám előtti közterületen
Közterület-használat nagysága:	120 m^2

Felelős: polgármester
Határidő: 2017. július 10.

V. A Városgazdálkodási és Pénzügyi Bizottság úgy dönt, hogy közterület-használati hozzájárulást ad – előre egy összegben történő teljes díjfizetéssel – az alábbiak szerint azzal, hogy a mobilpult csak a turisztikai munkavégzés idején lehet a közterületen, munkaidőn kívül a használó köteles onnan elszállítani:

Közterület-használó, kérelmező:	**Mr. NILSZ Idegenforgalmi és Szolgáltató Kft.** (székhely: 1075 Budapest, Asbóth u. 14.)
A közterület használat ideje:	2017. július 10. - 2017. szeptember 30.
Közterület-használat célja:	turisztikai mobil pult
Közterület-használat helye:	Budapest VIII. kerület, Múzeum u. 1. szám
Közterület-használat nagysága:	1 m^2

Felelős: polgármester
Határidő: 2017. július 10.

VI. A Városgazdálkodási és Pénzügyi Bizottság úgy dönt, hogy közterület-használati hozzájárulást ad – előre egy összegben történő teljes díjfizetéssel – az alábbiak szerint:

Közterület-használó, kérelmező:	**Pesti Építő és Faipari Zrt.** (székhely: 1112 Budapest, Rózsató út 10.)
A közterület használat ideje:	2017. július 10. – 2017. szeptember 30.

Közterület-használat célja:	építési munkaterület (építési felvonulási terület és építési konténer elhelyezése)
Közterület-használat helye:	Budapest VIII. kerület, Bauer Sándor u. 3-5. szám előtti járdán
Közterület-használat nagysága:	37 m^2

Felelős: polgármester
Határidő: 2017. július 10.

VII. A Városgazdálkodási és Pénzügyi Bizottság úgy dönt, hogy közterület-használati hozzájárulást ad – előre egy összegben történő teljes díjfizetéssel – az alábbiak szerint:

Közterület-használó, kérelmező:	**Gastrobud Kft.** (székhely: 1082 Budapest, Corvin sétány 4/b.)
A közterület-használat ideje:	2017. július 10. – 2017. szeptember 30.
Közterület-használat célja:	vendéglátó terasz + napernyő
Közterület-használat helye:	Budapest VIII. kerület, Corvin sétány 2. – Nagy Templom u. sarka előtti járdán
Közterület-használat nagysága:	65 m^2 + 40 m^2

Felelős: polgármester
Határidő: 2017. július 10.

VIII. Városgazdálkodási és Pénzügyi Bizottság úgy dönt, hogy *nem ad* közterület-használati hozzájárulást az alábbiak szerint:

Közterület-használó, kérelmező:	**Two L Group Kft.** (székhely: 1081 Budapest, Népszínház u. 12. I./11.)
A közterület-használat ideje:	2017. július 13. – 2017. szeptember 30.
Közterület-használat célja:	vendéglátó terasz
Közterület-használat helye:	Budapest VIII. kerület, Népszínház u. 37. szám előtti járdán
Közterület-használat nagysága:	1 m^2

Felelős: polgármester
Határidő: 2017. július 10.

IX. A Városgazdálkodási és Pénzügyi Bizottság úgy dönt, hogy közterület-használati hozzájárulást ad – előre egy összegben történő teljes díjfizetéssel – az alábbiak szerint:

Közterület-használó, kérelmező:	**Budapest VIII. kerület, Német utca 23. szám alatti Társasház** (székhely: 1084 Budapest, Német utca 23)
Közterület-használat ideje:	2017. július 17. – 2017. augusztus 17.
Közterület-használat célja:	védőtető
Közterület-használat helye:	Budapest VIII. kerület, Német utca 23. szám előtti járdán
Közterület-használat nagysága:	30 m^2

Felelős: polgármester
Határidő: 2017. július 10.

X. Városgazdálkodási és Pénzügyi Bizottság úgy dönt, hogy

1. közterület-használati hozzájárulást ad – előre egy összegben történő teljes díjfizetéssel – az alábbiak szerint:

Közterület-használó, kérelmező:	**Budapest VIII. kerület, Fiumei út 14. szám alatti Társasház** (székhely: 1081 Budapest, Fiumei út 14)
Közterület-használat ideje:	2017. július 10. – 2017. július 15.
Közterület-használat célja:	építési munkaterület (homlokzat felújítás)
Közterület-használat helye:	Budapest VIII. kerület, Fiumei út 14. – Festetics utca felöli homlokzat
Közterület-használat nagysága:	27 m^2

Felelős: polgármester
Határidő: 2017. július 10.

2. a Budapest VIII. kerület, Fiumei út 14. szám alatti Társasház építési munkaterület céljából igénybe vett közterület-használat díjat 2017. július 01. - 2017. július 09. napja közötti időszakra vonatkozóan fizesse meg.

Felelős: polgármester
Határidő: 2017. július 10.

A döntés végrehajtását végző szervezeti egység: Gazdálkodási Ügyosztály

A lakosság széles körét érintő döntések esetén javaslata a közzététel módjára:
nem indokolt hirdetőtáblán honlapon

Budapest, 2017. július 05.

dr. Hencz Adrienn
ügyosztályvezető

KÉSZÍTETTE: GAZDÁLKODÁSI ÜGYOSZTÁLY
LEÍRTA: GYURICZA RAMÓNA ÉS BOROS GÁBOR SZABOLCS ÜGYINTÉZŐK
PÉNZÜGYI FEDEZETET IGÉNYEL, IGAZOLÁS:
JOGI KONTROLL:
ELLENŐRIZTE:

DR. MÉSZÁR ERIKA
ALJEGYZŐ

BETERJESZTÉSRE ALKALMAS:

DANADA-RIMÁN EDINA
JEGYZŐ

JÓVÁHAGYTA:

SOÓS GYÖRGY
A VÁROSGAZDÁLKODÁSI ÉS PÉNZÜGYI BIZOTTSÁG ELNÖKE

Budapest Józsefvárosi Önkormányzat Polgármesteri Hivatala
Vagyongazdálkodási Iroda
1085 Budapest
Baross utca 63-67.

I.

JÓZSEFVÁROSI POLGÁRMESTERI HIVATAL
2017 JÚN 22.
Szám: 62611/2017
Érk.: Baros Barna

K É R E L E M

a Józsefvárosi Önkormányzat tulajdonában lévő közterület használatához

Kérjük a nyomtatványt olvashatóan, nyomtatott betűvel kitölteni!

Gazdasági társaságok, társadalmi és egyéb szervezetek esetében:

Kérelmező neve: SKS Caffe Kft..... telefon: 06 20 9721711....

Kapcsolattartó ügyintéző neve: Székely-Gyökössy Szabolcs telefon: 06 20 9808886

Székhelye: irsz.: 2083 helység: Solymár (u., tér): Mészégető utca szám: 19.

Cégjegyzék száma: 01 – 09 – 716967

Bankszámlaszáma: 11713005 – 20400828 – ☐☐☐☐☐☐☐☐

Adószáma: 13064149 – 2 – 13

Egyéni vállalkozás esetében:

Józsefvárosi Önkormányzat Polgármesteri Hivatala Közpénzügyi Iroda

Kérelmező neve: ..... telefon: .....

Lakcíme: irsz.: ☐☐☐☐ helység: ..... (u., tér): ..... szám: .....

Vállalkozó nyilvántartási száma: ☐☐☐☐☐☐☐☐

Adószáma: ☐☐☐☐☐☐☐☐ – ☐☐ – ☐☐

Bankszámlaszáma: ☐☐☐☐☐☐☐☐ – ☐☐☐☐☐☐☐☐ – ☐☐☐☐☐☐☐☐

2017 JÚN 22. | Szám: 16-491/3 | Melléklet: 1 | Osztály: Bonos | Érkezés: ea

Magánszemélyek esetében:

Kérelmező neve: ..... telefon: .....

Lakcíme: irsz.: ☐☐☐☐ helység: ..... (u., tér): ..... szám: .....

Születési helye: ..... ideje: ☐☐☐☐ év ☐☐ hó ☐☐ nap, anyja neve: .....

–) * ☐☐☐☐☐☐☐☐ ☐☐☐☐☐☐☐☐ ☐☐ ☐☐

Megjegyzés: Fenti adatok közlése a közterület-használati kérelmek elbírálásához, a közterület-használatok ellenőrzéséhez szükségesek. Az adatokat a Polgármesteri Hivatal és a Józsefvárosi Közterület-felügyelet kezelik. Jelen tájékoztatás a 1992. évi LXIII. törvényen alapul.

Közterület-használat ideje:** 201 7 . év 07 hó 05 naptól – ~~2020~~ 17 . év 09 hó 30 napig

Közterület-használat célja: vendéglátás 12 éve változatlan feltételekkel.....

Közterület nagysága: melléklet szerint. 149 +10 m²/db

Közterület helye:*** Budapest, VIII. kerület Mikszáth Kálmán tér.....

.....(utca, tér).2..szám előtti: járdán, úttesten, zöldterületen vagy téren

Kiegészítő közlendők (pl.: alkalmazottak, bérlő neve, címe; indokolt esetben díjkedvezmény; LEVELEZÉSI CÍM, amennyiben a fenti adatoktól eltér):

levelezési és számlacím: 1088 Budapest, Mikszáth Kálmán tér 2.

.....

.....

* *csak őstermelők kérelméhez kell kitölteni!*
** *több időpont esetén kérünk listát mellékelni!*
*** *több helyszín esetén kérünk listát mellékelni!*

SKS Caffe Kft.
Budapest, 1088 Mikszáth Kálmán tér 2.
Adószám: 13064149-2-13
OTP 11713005-20400828

Kérjük a túloldalon jelzett mellékleteket csatolni, és a kérelemnyomtatványt **aláírni** *szíveskedjék!*

12

A kérelmező tudomásul veszi, hogy

- *a közterületen csak a 133/2007.(VI.13.) Kormányrendelet 7. § (1) bekezdése alapján a rendelet 4. számú mellékletében meghatározott termékek árusíthatók,*
- a kérelem benyújtása nem jogosítja fel a közterület használatára, valamint azt is, hogy aki a közterületet hozzájárulás nélkül használja, a Budapest Főváros Közgyűlésének a fővárosi közterületek használatáról és rendjéről szóló 59/1995. (X. 20.) Főv. Kgy. rendelet 15/B. § alapján szabálysértést követ el, és tudomásul veszi, hogy ezen cselekménye további hátrányos következményekkel jár,
- a24/2009. (V. 21.) Önk. számú rendelet 6. § (1) bekezdése szerint a közterület használatáért közterület-használati díjat kell fizetni,
- a díjat jogosult a közterület tényleges használatára, illetve a közterületen elhelyezett létesítmény tényleges üzemeltetésére tekintet nélkül köteles megfizetni.

A kérelemhez a kérelmezőnek az alábbi melléleteket kell csatolnia:

1. A közterületen folytatni kívánt tevékenység gyakorlására feljogosító egyszerű okirat másolatát:
   - egyéni vállalkozás esetén: vállalkozói igazolványt,
   - gazdasági társaság esetén: 30 napnál nem régebbi cégkivonatot, aláírási címpéldányt,
   - társadalmi és egyéb szervezetek esetében: a nyilvántartásba-vételüket igazoló okiratot,
   - őstermelők esetén őstermelői igazolványt,
   - magánszemély esetén okirat becsatolása nem szükséges.
2. Az igényelt területre vonatkozó helyszínt ábrázoló vázlatot, amelyen szerepelnie kell a környező utcáknak is. Ebbe be kell rajzolni az igényelt területet a szükséges méretekkel úgy, hogy annak nagysága, elhelyezkedése egyértelműen megállapítható legyen.
3. Az elhelyezni kívánt építmény, létesítmény, berendezés műszaki leírását és terveit; *teraszkérelmekhez a helyszín fotóját is csatolni szükséges.*
4. Meglévő létesítményre vonatkozó közterület-használati hozzájárulás megújítása esetén – városképvédelmi szempontok figyelembevétele miatt – fotót kell becsatolni.
5. *Építési engedélyhez kötött építmény esetében vagy építési munkálatokkal összefüggő közterület-használat esetében az építtetőtől kapott meghatalmazást és a jogszabályban előírt esetekben a jogerős építésügyi hatósági engedélyt csatolni szükséges.*
6. Közút igénybevétele esetén – a 2. pontban foglalt helyszínrajzon túl – a vonatkozó helyszínt ábrázoló forgalomtechnikai vázrajzot, amely beszerezhető a Fővárosi Közterület-fenntartó Rt., Forgalomtechnikai Főosztályán, Budapest VIII. kerület Szabó Ervin tér 2. szám alatt.
7. A jogosult közterületet érintő tevékenységében résztvevő bejelentett családtagjainak, ill. alkalmazottainak nevét és lakcímét.

Figyelmeztetés:

A hiánytalanul kitöltött kérelemnyomtatvány és az előírt mellékletek csatolásán túl, a pontos és egyértelmű helymeghatározás, valamint a meglévő létesítmény fotója elengedhetetlen a benyújtott kérelem érdemi elbírálásához!

A közterület-használatot – különösen – az alábbi jogszabályok szabályozzák:

- ***a helyi önkormányzatokról szóló 1990. évi LXV. törvény***
- ***a fővárosi közterületek használatáról és a közterületek rendjéről szóló 59/1995. (X. 20.) Kgy. rendelet***
- ***a Józsefvárosi Önkormányzat tulajdonában lévő közterületek használatáról és használatának rendjéről szóló 24/2009 sz. önk. Rendelet***

NYILATKOZAT

- Alulírott hozzájárulok személyes és különleges adataim (hozzátartozóim személyes adatai) a kezeléséhez és az eljáró hatóság felé továbbításához a jogosultság megállapítása és teljesítése céljából.

- Kérelmem benyújtásakor a Polgármesteri Hivatal Vagyongazdálkodási Irodájának ügyintézőjétől tájékoztatást kaptam – melyet tudomásul vettem – az eljárás megindításának napjáról, az ügyintézési határidőről, az ügyemre irányadó jogszabály rendelkezéseiről, jogaimról és kötelezettségemről, továbbá kötelezettségem elmulasztásának jogkövetkezményeiről, a hivatali elérhetőségről.

- Kijelentem, hogy kérelmem teljesítése esetén a 2004. évi CXL. tv. 128. § (2) bek. alapján a fellebbezési jogomról lemondok. Tudomásul veszem, hogy ezáltal az ügyemben hozott határozat annak közlésekor jogerőre emelkedik.

SKS Caffe Kft.
Budapest, 1088 Mikszáth Kálmán tér 2.
Adószám: 13066149-2-13
OTP 11713005-20400828

Budapest, 2017 év 05. hó 10 nap.

.....

KÉRELMEZŐ ALÁÍRÁSA

13

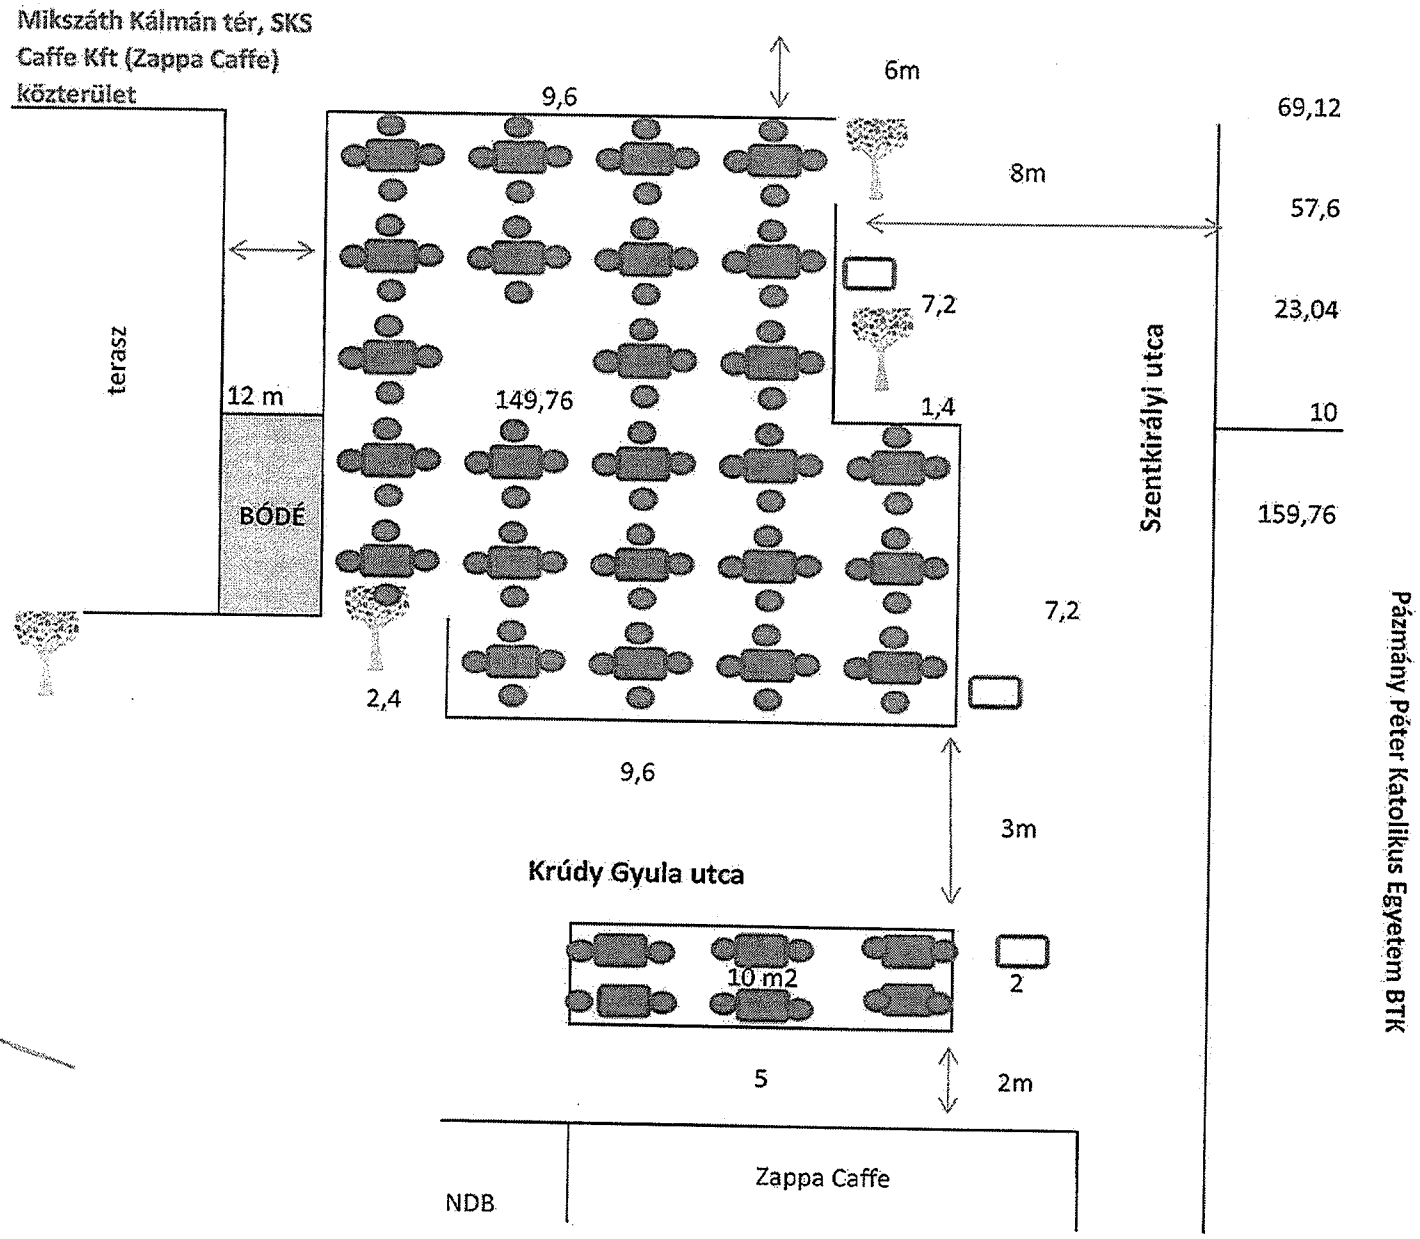

SKS Caffe Kft.
Budapest, 1088 Mikszáth Kálmán tér 2.
Adószám: 13064149-2-13
OTP 11713005-20400828

Ügyiratszám: 05-1404/2016.
Ügyintéző: dr. Szabó Kata Karolina
Telefon: 459-2171
Email: szabok@jozsefvaros.hu
Hivsz.: K16-58/2016.

Tárgy: közterület-foglalási kérelem

Gazdálkodási Ügyosztály

dr. Galambos Eszter
ügyosztályvezető részére

H e l y b e n

Tisztelt Ügyosztályvezető Asszony!

Hivatkozással hozzánk érkezett megkeresésére az alábbi állásfoglalást adjuk:

SKS Caffe Kft.

Budapest VIII. kerület, Mikszáth K. tér 2. 149+10 m^2 vendéglátó terasz

részére a közterület használatba adását a fenti időszakban a „JÓKÉSZ" 10.§ (3) bekezdésében rögzítettek betartása mellett kereskedelmi szempontból **nem kifogásoljuk.**

SKS Caffe Kft. 41/2009 szám alatt szerepel hatósági nyilvántartásunkban – „ZAPPACAFFE ÉTTEREM ÉS SÖRÖZŐ" elnevezéssel - a Budapest VIII. kerület, Mikszáth K. tér 2. szám alatti üzlet tekintetében. Az üzlet nyitva tartási ideje: Hétfő-Péntek:10.00-04.00, Szombat-Vasárnap:12.00-04.00

Józsefváros Kerületi Építési Szabályzatáról szóló 66/2007.(XII.12.) Ök. rendelet (JÓKÉSZ) 10.§ (3) bekezdése értelmében:
„(3) Vendéglátó terasz elhelyezése

a) Vendéglátó terasz közterületen vagy közhasználat céljára átadott magánterületen csak abban az esetben létesíthető, ha:
- a gyalogos sáv szélessége – a biztonsági- és berendezési sávok megtartásával – legalább 1,5 m;
- a gyalogos sáv szélessége az árkád alatt is legalább 1,5 méter és
- a terasz legfeljebb 3 méter széles, illetve ennél nagyobb méretű terasz esetében legalább 1,5 méter széles felületen a körüljárhatóság biztosítható.

b) Terasz oldalai 1,0 méternél magasabb szerkezettel nem határolhatók le.
c) A teraszok téliesítésének, esővédővel való ellátásának megoldását az épület megjelenítéséhez történő megfelelő illeszkedés érdekében be kell mutatni az

önkormányzati főépítész előtt, illetve annak hiányában az illetékes tervtanács előtt, melynek állásfoglalását csatolni kell az (elvi) építési engedély iránti kérelemhez."

A megállapodásba javasoljuk belefoglalni, hogy üzemeltető a kereskedelmi tevékenységét a kereskedelemről szóló 2005. évi CLXIV. törvény előírásainak betartásával folytathatja, továbbá, hogy a vendéglátó teraszon **a zeneszolgáltatás tilos**, ill. tevékenységükkel a lakosság nyugalmát **nem zavarhatják** (zaj, szag, nyitva tartás, rendezvények, stb.).

Budapest, 2016. 04. 11.

Tisztelettel:

Józsefvárosi Polgármesteri Hivatal
Tóth Csaba
irodavezető
56.

Fővárosi Katasztrófavédelmi Igazgatóság
Közép-pesti Katasztrófavédelmi Kirendeltség
H-1081 Budapest, Dologház utca 3. ✉: 1443 Budapest, Pf.: 154.
Tel: (36-1) 459-2324 Fax: (36-1) 459-2457 e-mail: fki.kozeppest@katved.gov..hu

503/0976(3)-900(3)

Szám: 35150/1251-3/2016.ált.

JÓZSEFVÁROSI POLGÁRMESTERI HIVATAL
1.
2016. JÚN. 23.
Szám: 68444/2016
Ügyintéző:

Tárgy: Szakmai vélemény a Budapest, VIII. kerület Mikszáth K. tér 2. (SKS Caffe Kft) közterület használat ügyében
Hiv.sz.: K16-45/2016. (Boros Gábor Szabolcs)
Ü. i.: Fábri Zoltánné tű. hdgy.
Tel.: 459-2300/94284
E-mail: fki.kozeppest@katved.gov.hu

Budapest Főváros VIII. kerület
Józsefvárosi Önkormányzat
Polgármesteri Hivatala
Vagyongazdálkodási és Üzemeltetési Ügyosztály
Dr. Galambos Eszter ügyosztályvezető részére!

Budapest
Baross u. 63–67.
1082

Értesítem, hogy a Budapest, VIII. kerület Mikszáth K. tér 2. (SKS Caffe Kft.) szám előtti közterület használat ügyében a Kirendeltségünkhöz küldött megkeresését megvizsgáltam, amelyre az alábbi szakmai véleményt adom:

A Budapest, VIII. kerület Mikszáth K. tér 2. (SKS Caffe Kft.) szám előtti közterület használat a benyújtott iratoknak megfelelő kialakításban tűzvédelmi szempontból abban az esetben nem kifogásolom, amennyiben az alábbi feltételek teljesülnek:

- A közterületen kizárólag egy ember számára könnyen mozdítható nem rögzített tárgyak (székek, asztalok, virágládák, napernyők) helyezhetőek el.
- A napernyők, árnyékoló szerkezetek kialakítása abban az esetben elfogadható, ha azok széleinek – kitekert, kinyitott állapotban – függőleges vetülete nem lóg az úttest fölé.
- A napernyőket, árnyékoló szerkezeteket a vendéglátóhelyek nyitvatartási idején túl csukott, betekert állapotban kell tartani.

A fenti szakmai vélemény nem minősül szakhatósági állásfoglalásnak.

Kérem szakmai véleményem szíves tudomásul vételét.

17

Budapest, 2016. június 14.

Fővárosi Katasztrófavédelmi Igazgatóság
Katasztrófavédelmi Kirendeltsége
1
Közép-Pest

Geczi Béla tűzoltó ezredes
kirendeltség-vezető

BUDAPESTI RENDŐR-FŐKAPITÁNYSÁG
VIII. Kerületi Rendőrkapitányság
Rendészeti Osztály

Ügyszám: 01080/5759-3/2016. ált.

Tárgy: szakhatósági vélemény
Hiv. szám: K16-45/2016.
Ügyintéző: Boros Attila Balázs r. hdgy.
Tel.: 477-37-00 / 48-124

dr. Galambos Eszter
ügyosztályvezető

Budapest Főváros VIII. kerület
Józsefvárosi Önkormányzat
Polgármesteri Hivatala
Gazdálkodási Ügyosztály

Budapest
Baross utca 63-67.
1 0 8 2

Tisztelt dr. Galambos Eszter!

Tájékoztatom, hogy a fenti számon hatóságomhoz érkezett megkeresésben foglaltakat megvizsgáltam, melynek során az alábbiakat állapítottam meg:

Az SKS Caffe Kft. kérelmet nyújtott be a Józsefvárosi Önkormányzat tulajdonában lévő közterület használatához, melyben kitelepülésének engedélyezését kérte 2016. április 01 naptól – 2019. november 30 napig a Budapest VIII. kerület, Mikszáth Kálmán tér 2. szám előtti **járdán** 149+10 négyzetméter területre.

A fenti helyszínen közbiztonsági és közlekedési szempontból a kitelepülés ellen hatóságom kifogást nem emel.

Budapest, 2016. április 08.

Tisztelettel:

Kovács Tibor r. alezredes
Rendészeti osztályvezető

Cím: 1084 Budapest Víg u.36, 1431 Bp. Pf.:161
Telefon: 477-3700; Fax: 477-3724, 48-401
e-mail: 08rk@budapest.police.hu

RZSNEO_3.90.73.1 (01080-4846.5522-BUJERJ-054605736-50E549657FF1-4846.5533)
IHIKK: nincs adat.

19

BUDAPEST FŐVÁROS
VIII. KERÜLET
JÓZSEFVÁROSI ÖNKORMÁNYZAT
POLGÁRMESTERI HIVATALA

VÁROSÉPÍTÉSZETI ÜGYOSZTÁLY

Budapest Főváros VIII. kerület
Józsefvárosi Önkormányzat
Polgármesteri Hivatala

Gazdálkodási Ügyosztály

dr. Galambos Eszter
ügyosztályvezető

Helyben

Iktatószám: 26-213/2016
Ügyintéző: Szomolányiné Kocsis Beatrix
Telefon: 459-2-157
e-mail: szomolanyineb@jozsefvaros.hu

Tárgy: SKS Caffe Kft. közterület használati kérelme – Mikszáth Kálmán tér 2. szám előtt

Hiv. szám: K16-45/2016.

Tisztelt Ügyosztályvezető Asszony!

Köszönettel vettem tárgyi témában tett megkeresését. A Budapest Főváros VIII. kerület Józsefváros Önkormányzata Képviselő-testületének Józsefváros Kerületi Építési Szabályzatáról szóló 66/2007.(XII.12.) rendelete (JÓKÉSZ) 10.§ (3) bekezdése szabályozza a teraszok elhelyezését.

Fentiek alapján megállapítom, hogy a közterület-használat engedélyezhető.

Budapest, 2016. március 31.

Üdvözlettel:

Fernezelyi Gergely DLA
mb. főépítész
ügyosztályvezető

20

Budapest Józsefvárosi Önkormányzat Polgármesteri Hivatala
Vagyongazdálkodási Iroda
1086 Budapest
Baross utca 63-67.

Józsefvárosi Önkormányzat Polgármesteri Hivatala
Központi Iktató
Beérkezés: 2017 JÚN 22.
Szám: 16 - 1112
Melléklet: 1
Osztály: Boros G
Iktószám: Ф

K É R E L E M

a Józsefvárosi Önkormányzat tulajdonában lévő közterület használatához

Kérjük a nyomtatványt olvashatóan, nyomtatott betűvel kitölteni!

Gazdasági társaságok, társadalmi és egyéb szervezetek esetében:

Kérelmező neve: SKS P-Corn Kft..... telefon: 06 20 286 2118

Kapcsolattartó ügyintéző neve: Székely-Gyökössy Szabolcs telefon: 06 20 9808886

Székhelye: irsz.: 2083 helység: Solymár (u., tér): Mészégető utca szám: 19.

Cégjegyzék száma: 13 – 09 – 146275

Bankszámlaszáma: 11717300 5 – 20403601 – ☐☐☐☐☐☐☐☐

Adószáma: 14039827 – 2 – 13

Egyéni vállalkozás esetében:

Kérelmező neve: ..... telefon: .....

Lakcíme: irsz.: ☐☐☐☐ helység: ..... (u., tér):.....szám:.....

Vállalkozó nyilvántartási száma: ☐☐☐☐☐☐☐

Adószáma: ☐☐☐☐☐☐☐☐ – ☐☐ – ☐☐

Bankszámlaszáma: ☐☐☐☐☐☐☐☐ – ☐☐☐☐☐☐☐☐ – ☐☐☐☐☐☐☐☐

Magánszemélyek esetében:

Kérelmező neve: ..... telefon: .....

Lakcíme: irsz.: ☐☐☐☐ helység: ..... (u., tér):.....szám:.....

Születési helye:..... ideje: ☐☐☐☐ év ☐☐ hó ☐☐ nap, anyja neve:.....

–) * ☐☐☐☐☐☐☐ ☐☐☐☐☐☐☐☐ ☐☐ ☐☐

Megjegyzés: *Fenti adatok közlése a közterület-használati kérelmek elbírálásához, a közterület-használatok ellenőrzéséhez szükségesek. Az adatokat a Polgármesteri Hivatal és a Józsefvárosi Közterület-felügyelet kezelik. Jelen tájékoztatás a 1992. évi LXIII. törvényen alapul.*

Közterület-használat ideje:** 201 7 év 07 hó 05 naptól – 202 ~~0~~ 8 év ~~11~~ 03 hó 30 napig

Közterület-használat célja: vendéglátás 10 éve változatlan feltételekkel

Közterület nagysága: melléklet szerint. 34+43 m² = 77 m²

Közterület helye:*** Budapest, VIII. kerület Krúdy Gyula utca (Horánszky utca 27.).....

.....(utca, tér).2..szám előtti: járdán, úttesten, zöldterületen vagy téren

Kiegészítő közlendők (pl.: alkalmazottak, bérlő neve, címe; indokolt esetben díjkedvezmény; LEVELEZÉSI CÍM, amennyiben a fenti adatoktól eltér):

Levelezési és számlacím: 1088 Budapest, Horánszky utca 27.

.....

.....

* csak ostermelők kérelméhez kell kitölteni!
** több időpont esetén kérünk listát mellékelni!
*** több helyszín esetén kérünk listát mellékelni!

SKS-P-Corn Kft.
Budapest, 1088 Horánszky u. 27.
Adószám: 14039827-2-13
OTP 11717005-20403601

JÓZSEF VÁROSI POLGÁRMESTERI HIVATAL
2017 JÚN 22
Szám: 52/608/2017.
Ügyintéző: Szabó

Kérjük a túloldalon jelzett mellékleteket csatolni, és a kérelemnyomtatványt aláírni szíveskedjék!

A kérelmező tudomásul veszi, hogy

- *a közterületen csak a 133/2007.(VI.13.) Kormányrendelet 7. § (1) bekezdése alapján a rendelet 4. számú mellékletében meghatározott termékek árusíthatók,*
- a kérelem benyújtása nem jogosítja fel a közterület használatára, valamint azt is, hogy aki a közterületet hozzájárulás nélkül használja, a Budapest Főváros Közgyűlésének a fővárosi közterületek használatáról és rendjéről szóló 59/1995. (X. 20.) Főv. Kgy. rendelet 15/B. § alapján szabálysértést követ el, és tudomásul veszi, hogy ezen cselekménye további hátrányos következményekkel jár,
- a24/2009. (V. 21.) Önk. számú rendelet 6. § (1) bekezdése szerint a közterület használatáért közterület-használati díjat kell fizetni,
- a díjat jogosult a közterület tényleges használatára, illetve a közterületen elhelyezett létesítmény tényleges üzemeltetésére tekintet nélkül köteles megfizetni.

A kérelemhez a kérelmezőnek az alábbi melléleteket kell csatolnia:

1. A közterületen folytatni kívánt tevékenység gyakorlására feljogosító egyszerű okirat másolatát:
   - egyéni vállalkozás esetén: vállalkozói igazolványt,
   - gazdasági társaság esetén: 30 napnál nem régebbi cégkivonatot, aláírási címpéldányt,
   - társadalmi és egyéb szervezetek esetében: a nyilvántartásba-vételüket igazoló okiratot,
   - őstermelők esetén őstermelői igazolványt,
   - magánszemély esetén okirat becsatolása nem szükséges.
2. Az igényelt területre vonatkozó helyszínt ábrázoló vázlatot, amelyen szerepelnie kell a környező utcáknak is. Ebbe be kell rajzolni az igényelt területet a szükséges méretekkel úgy, hogy annak nagysága, elhelyezkedése egyértelműen megállapítható legyen.
3. Az elhelyezni kívánt építmény, létesítmény, berendezés műszaki leírását és terveit; *teraszkérelmekhez a helyszín fotóját is csatolni szükséges.*
4. Meglévő létesítményre vonatkozó közterület-használati hozzájárulás megújítása esetén – városképvédelmi szempontok figyelembevétele miatt – fotót kell becsatolni.
5. *Építési engedélyhez kötött építmény esetében vagy építési munkálatokkal összefüggő közterület-használat esetében az építtetőtől kapott meghatalmazást és a jogszabályban előírt esetekben a jogerős építésügyi hatósági engedélyt csatolni szükséges.*
6. Közút igénybevétele esetén – a 2. pontban foglalt helyszínrajzon túl – a vonatkozó helyszínt ábrázoló forgalomtechnikai vázrajzot, amely beszerezhető a Fővárosi Közterület-fenntartó Rt., Forgalomtechnikai Főosztályán, Budapest VIII. kerület Szabó Ervin tér 2. szám alatt.
7. A jogosult közterületet érintő tevékenységében résztvevő bejelentett családtagjainak, ill. alkalmazottainak nevét és lakcímét.

Figyelmeztetés:

A hiánytalanul kitöltött kérelemnyomtatvány és az előírt mellékletek csatolásán túl, a pontos és egyértelmű helymeghatározás, valamint a meglévő létesítmény fotója elengedhetetlen a benyújtott kérelem érdemi elbírálásához!

A közterület-használatot – különösen – az alábbi jogszabályok szabályozzák:

- *a helyi önkormányzatokról szóló 1990. évi LXV. törvény*
- *a fővárosi közterületek használatáról és a közterületek rendjéről szóló 59/1995. (X. 20.) Kgy. rendelet*
- *a Józsefvárosi Önkormányzat tulajdonában lévő közterületek használatáról és használatának rendjéről szóló 24/2009 sz. önk. Rendelet*

NYILATKOZAT

- Alulírott hozzájárulok személyes és különleges adataim (hozzátartozóim személyes adatai) a kezeléséhez és az eljáró hatóság felé továbbításához a jogosultság megállapítása és teljesítése céljából.

- Kérelmem benyújtásakor a Polgármesteri Hivatal Vagyongazdálkodási Irodájának ügyintézőjétől tájékoztatást kaptam – melyet tudomásul vettem – az eljárás megindításának napjáról, az ügyintézési határidőről, az ügyemre irányadó jogszabály rendelkezéseiről, jogaimról és kötelezettségemről, továbbá kötelezettségem elmulasztásának jogkövetkezményeiről, a hivatali elérhetőségről.

- Kijelentem, hogy kérelmem teljesítése esetén a 2004. évi CXL. tv. 128. § (2) bek. alapján a fellebbezési jogomról lemondok. Tudomásul veszem, hogy ezáltal az ügyemben hozott határozat annak közlésekor jogerőre emelkedik.

SKS-P-Corn Kft.
Budapest, 1088 Horánszky u. 27.
Adószám: 14039827-2-43
OTP 11713005-20403601

Budapest, 2017 év 05. hó 10 nap.

.....
KÉRELMEZŐ ALÁÍRÁSA

Krúdy Gyula utca, Horánszky utca sarok, SKS P-Corn Kft (Fiktív Pub) közterület

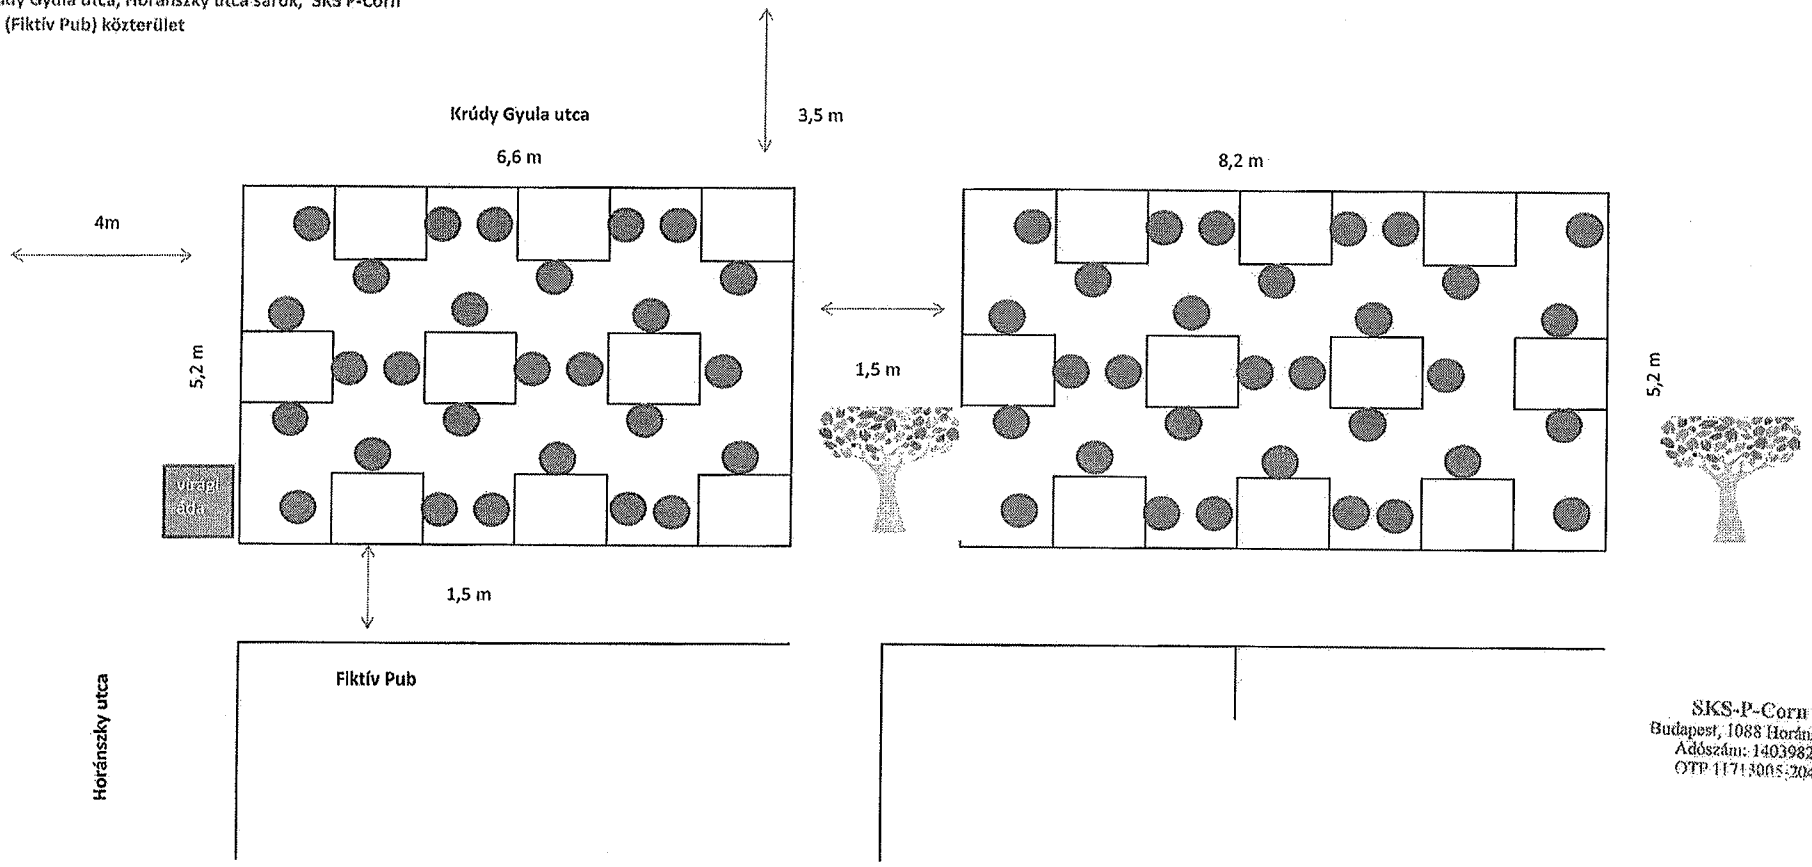

SKS-P-Corn Kft.
Budapest, 1088 Horánszky u. 27.
Adószám: 14039827-2-43
OTP 11713005-20403601

BUDAPEST FŐVÁROS VIII. KERÜLET JÓZSEFVÁROSI POLGÁRMESTERI HIVATAL	HATÓSÁGI ÜGYOSZTÁLY IGAZGATÁSI IRODA

JÓZSEFVÁROSI POLGÁRMESTERI HIVATAL
3.
2016 ÁPR 07.
Szám: 37914/16
Sign.:

Ügyiratszám: 05-1374/2016.
Ügyintéző: Seregi Viktória
Telefon: 459-2174
Email: seregiv@jozsefvaros.hu
Hivsz.: K-16-44/2016.

Tárgy: közterület-foglalási kérelem

Józsefvárosi Önkormányzat Polgármesteri Hivatala
Központi Iktató

Érkezett: 2016 ÁPR 07	Szám: 16-606/2	
Melléklet: 0	Osztály: Bokos Gy.	Előszám: ea

Gazdálkodási Ügyosztály

dr. Galambos Eszter
ügyosztályvezető részére

H e l y b e n

Tisztelt Ügyosztályvezető Asszony!

Hivatkozással hozzánk érkezett megkeresésére az alábbi állásfoglalást adjuk:

SKS P-Corn Kft.

Budapest VIII. kerület, Krúdy u. 2. 34 m^2 vendéglátó terasz

részére a közterület használatba adását a fenti időszakban a „JÓKÉSZ" 10.§ (3) bekezdésében rögzítettek betartása mellett kereskedelmi szempontból **nem kifogásoljuk,**

az alábbi kikötéssel:

a vendéglátó teraszt a kereskedő csak az üzlet nyílászáróinak zárva tartásával üzemeltetheti.

Az ***SKS P-Corn Kft.*** 3947/2013 szám alatt szerepel hatósági nyilvántartásunkban – „FIKTÍV PUB ÉTTEREM ÉS SÖRÖZŐ" elnevezéssel - a Budapest VIII. kerület, Krúdy u. 2. szám alatti üzlet tekintetében. Az üzlet nyitva tartási ideje: hétfő-csütörtök: 12.00 - 24.00; péntek: 12.00 – 02.00, szombat-vasárnap: 12.00 – 24.00

Józsefváros Kerületi Építési Szabályzatáról szóló 66/2007.(XII.12.) Ök. rendelet (JÓKÉSZ) 10.§ (3) bekezdése értelmében:
„(3) Vendéglátó terasz elhelyezése

a) Vendéglátó terasz közterületen vagy közhasználat céljára átadott magánterületen csak abban az esetben létesíthető, ha:

- a gyalogos sáv szélessége – a biztonsági- és berendezési sávok megtartásával – legalább 1,5 m;
- a gyalogos sáv szélessége az árkád alatt is legalább 1,5 méter és
- a terasz legfeljebb 3 méter széles, illetve ennél nagyobb méretű terasz esetében legalább 1,5 méter széles felületen a körüljárhatóság biztosítható.

24

b) Terasz oldalai 1,0 méternél magasabb szerkezettel nem határolhatók le.
c) A teraszok téliesítésének, esővédővel való ellátásának megoldását az épület megjelenítéséhez történő megfelelő illeszkedés érdekében be kell mutatni az önkormányzati főépítész előtt, illetve annak hiányában az illetékes tervtanács előtt, melynek állásfoglalását csatolni kell az (elvi) építési engedély iránti kérelemhez."

A megállapodásba javasoljuk belefoglalni, hogy a kereskedelmi tevékenységét a kereskedelemről szóló 2005. évi CLXIV. törvény előírásainak betartásával folytathatja, továbbá, hogy a vendéglátó teraszon a **zeneszolgáltatás tilos**, ill. tevékenységükkel a lakosság nyugalmát **nem zavarhatják** (zaj, szag, nyitva tartás, rendezvények, stb.).

Budapest, 2016. április 4.

Tisztelettel:

József városi Polgármesteri Hivatal 23.

Tóth Csaba
irodavezető

Fővárosi Katasztrófavédelmi Igazgatóság
Közép-pesti Katasztrófavédelmi Kirendeltség
H-1081 Budapest, Dologház utca 3. ✉: 1443 Budapest, Pf.: 154.
Tel: (36-1) 459-2324 Fax: (36-1) 459-2457 e-mail: fki.kozeppest@katved.gov..hu

503/0976(3)-900(3)

Szám: 35150/1249-3/2016.ált.

JÓZSEFVÁROSI POLGÁRMESTERI HIVATAL
2016 JÚN 23.
Szám: 68445/2016

Tárgy: Szakmai vélemény a Budapest, VIII. kerület Krúdy u. 2. (SKS P-Corn Kft) közterület használat ügyében
Hiv.sz.: K16-44/2016. (Boros Gábor Szabolcs)
Ü. i.: Fábri Zoltánné tű. hdgy.
Tel.: 459-2300/94284
E-mail: fki.kozeppest@katved.gov.hu

Budapest Főváros VIII. kerület
Józsefvárosi Önkormányzat
Polgármesteri Hivatala
Vagyongazdálkodási és Üzemeltetési Ügyosztály
Dr. Galambos Eszter ügyosztályvezető részére!

Budapest
Baross u. 63–67.
1082

Értesítem, hogy a Budapest, VIII. kerület Krúdy u. 2. (SKS P-Corn Kft.) szám előtti közterület használat ügyében a Kirendeltségünkhöz küldött megkeresését megvizsgáltam, amelyre az alábbi szakmai véleményt adom:

A Budapest, VIII. kerület VIII. kerület Krúdy u. 2. (SKS P-Corn Kft.) szám előtti közterület használat a benyújtott iratoknak megfelelő kialakításban tűzvédelmi szempontból abban az esetben nem kifogásolom, amennyiben az alábbi feltételek teljesülnek:

- A közterületen kizárólag egy ember számára könnyen mozdítható nem rögzített tárgyak (székek, asztalok, virágládák, napernyők) helyezhetőek el.
- A napernyők, árnyékoló szerkezetek kialakítása abban az esetben elfogadható, ha azok széleinek – kitekert, kinyitott állapotban – függőleges vetülete nem lóg az úttest fölé.
- A napernyőket, árnyékoló szerkezeteket a vendéglátóhelyek nyitvatartási idején túl csukott, betekert állapotban kell tartani.

2(

A fenti szakmai vélemény nem minősül szakhatósági állásfoglalásnak.

Kérem szakmai véleményem szíves tudomásul vételét.

Budapest, 2016. június 14.

Készült: 2 pld-ban
Kapják: megkereső hatóság/irattár
Készítette/Gépelte: Fábri Zoltánné tű. hdgy.
Postázva:
Számítógépes helye: M:\regi_L_meghajto\regiokozeppest\Mentendő iratok 2016\HATÓSÁGI\Fábri\
Előadó:

Fővárosi Katasztrófavédelmi Igazgatóság Katasztrófavédelmi Kirendeltsége Közép-Pest

Géczi Béla tűzoltó ezredes
kirendeltség-vezető

27

Budapest Főváros VIII. kerület
Józsefvárosi Önkormányzat
Polgármesteri Hivatala

Gazdálkodási Ügyosztály

dr. Galambos Eszter
ügyosztályvezető

Helyben

Iktatószám: 26-211/2016
Ügyintéző: Szomolányiné Kocsis Beatrix
Telefon: 459-2-157
e-mail: szomolanyineb@jozsefvaros.hu

Tárgy: SKS P-Corn Kft. közterület használati kérelme – Krúdy utca 2. szám előtt

Hiv. szám: K16-44/2016.

Tisztelt Ügyosztályvezető Asszony!

Köszönettel vettem tárgyi témában tett megkeresését. A Budapest Főváros VIII. kerület Józsefváros Önkormányzata Képviselő-testületének Józsefváros Kerületi Építési Szabályzatáról szóló 66/2007.(XII.12.) rendelete (JÓKÉSZ) 10.§ (3) bekezdése szabályozza a teraszok elhelyezését.

Fentiek alapján megállapítom, hogy a közterület-használat engedélyezhető.

Budapest, 2016. március 31.

Üdvözlettel:

Fernezelyi Gergely DLA
mb. főépítész
ügyosztályvezető

BUDAPESTI RENDŐR-FŐKAPITÁNYSÁG
VIII. Kerületi Rendőrkapitányság
Rendészeti Osztály

Ügyszám: 01080/5759-4/2016. ált.

Tárgy: szakhatósági vélemény
Hiv. szám: K16-44/2016.
Ügyintéző: Boros Attila Balázs r. hdgy.
Tel.: 477-37-00 / 48-124

dr. Galambos Eszter
ügyosztályvezető

Budapest Főváros VIII. kerület
Józsefvárosi Önkormányzat
Polgármesteri Hivatala
Gazdálkodási Ügyosztály

Budapest
Baross utca 63-67.
1082

Tisztelt dr. Galambos Eszter!

Tájékoztatom, hogy a fenti számon hatóságomhoz érkezett megkeresésben foglaltakat megvizsgáltam, melynek során az alábbiakat állapítottam meg:

Az SKS P-Corn Kft. kérelmet nyújtott be a Józsefvárosi Önkormányzat tulajdonában lévő közterület használatához, melyben kitelepülésének engedélyezését kérte 2016. április 01 naptól – 2019. november 30 napig a Budapest VIII. kerület, Krúdy Gyula utca 2. szám előtti **járdán** 34 négyzetméter területre.

A fenti helyszínen közbiztonsági és közlekedési szempontból a kitelepülés ellen hatóságom kifogást nem emel.

Budapest, 2016. április 08.

Tisztelettel:

Kovács Tibor r. alezredes
Rendészeti osztályvezető

Cím: 1084 Budapest Víg u.36, 1431 Bp. Pf.:161
Telefon: 477-3700; Fax: 477-3724, 48-401
e-mail: 08rk@budapest.police.hu

RZSNEO 3.90.73.1 (01080-4846.5537-BUJERI-654605819-50E54965FF1-4846.5551)

HIIKK: nincs adat.

29

BUDAPEST - KLAUZÁL TÉRI
REFORMÁTUS EGYHÁZKÖZSÉG
1085 Bp., Gyulai Pál u. 9. I. em.
Telefon: 338 25 81, 268 96 12

III. Ross G.
5 egy sindosvíg
1239/ hiteles kivonat kell.

61818

Budapest, Főváros Józsefváros

VIII. kerületi Önkormányzat, Közterület-használati Ügyosztály

1082 Budapest, Baross u. 63. – 67.

Tárgy: rendezvény bejelentése

Tisztelt Ügyintéző!

A Klauzál téri Református Egyházközség (Budapest VIII. ker. Gyulai Pál u. 9.) és a Vasárnapi Iskolai Szövetség Gyermek-Evangélizációs Közösség (VISZ) 2017. július 10. – 14. között hétfőtől péntekig 17.30-19.00 óra között szabadtéri, ingyenes gyermekfoglalkozást tart a Gutenberg téri játszótéren.

A gyermekfoglalkozáson a gyermekek önkéntesen, szüleik engedélyével vesznek részt. A programon hangosítást nem használunk, továbbá minden feltételről gondoskodunk a megvalósításhoz.

Mellékeljük a szülőknek szóló tájékoztató levelünket.

Kérjük fentiek szíves tudomásulvételét és visszajelzésüket.

2017. június 16.

BUDAPEST-KLAUZÁL TÉRI Református Egyházközség

Tisztelettel:

Karsay Eszter

Karsay Eszter

református lelkész

Telefon: +36-30 604-57-47
Honlap: www.refgyulai.hu
Email: rev.eszter.karsay@gmail.com

30

Tisztelt Szülők!

A Vasárnapi Iskolai Szövetség és a Klauzál téri Református Egyházközség (Budapest VIII. ker. Gyulai Pál u. 9.) **2017. július 10-14**-ig – hétfőtől péntekig – minden délután **17.30-19.00 óráig** 5 Napos Klubot szervez 5–12 éves gyermekek számára a **Gutenberg téri** játszótéren. Az 5 Napos Klubon való részvétel önkéntes és ingyenes.

A gyermekek életkorának megfelelően játékosan, képekkel mutatunk be bibliai történeteket, tanítunk énekeket és bibliai idézeteket. A program része sok játék is. Az alkalmak vezetői Jézus Krisztusban hívő emberek, akik a játszótéren nem felekezeti hitoktatást végeznek, de szeretnék megismertetni gyermekükkel a Biblia igazságait. Meggyőződésünk, hogy ez az ismeret szükséges ahhoz, hogy gyermekük élete tiszta, örömteli, megelégedett, családszerető legyen, és hogy idejében felismerje világunk sok káros befolyását.

Szeretettel látjuk családjukat a Klauzál téri Református Egyházközség alkalmain.

- Hivatali cím és telefonszám: **1085 Budapest, Gyulai P. u. 9 (+36-1) 268-96-12 és (+36-1) 338-25-81**
- Istentiszteleti alkalmak: minden vasárnap 10.30 órakor (gyermekek és felnőttek számára egyaránt)

Minden gyermeket szeretettel várunk, akár tartozik valamely egyházhoz, akár nem.

Érdeklődni lehet:

Koczó Pál (beosztott lelkész), +36-30-405-29-07, sadlik619@gmail.com

Budapest, 2017. július 7.

Kérjük, az alábbi válaszlapot vágja le és küldje vissza/adja át a program vezetőinek!

✂ .....

Engedélyezem, hogy..... nevű gyermekem részt vegyen az 5 Napos Klub alkalmain.

Az alkalmakon kép- és videófelvételek készülnek majd, amelyet kizárólag a programunk keretei között használunk. A felvételek az internetre nem kerülnek fel.

Kérjük, húzza alá az Önnek megfelelőt!

Engedélyezem / nem engedélyezem, hogy gyermekemről az alkalmak során fénykép vagy videófelvétel készüljön.

2017. július ____. Szülő, gondviselő aláírása: _____

Időpont: 2017. július 10-14. / 17.30-19.00 **Helyszín:** Guttenberg tér_ **5 Napos Klub**

	idő	hétfő	felelős	kedd	felelős	szerda	felelős	csütörtök	felelős	péntek	felelős
Üdvözlés	5'	Üdvözlés, szabályok		Üdvözlés, szabályok		üdvözlés, szabályok		üdvözlés, szabályok		üdvözlés, aláírások, szabályok	
Játék	10'	* Ismerkedős játék		* Szalagtépő		* Sünifogó		* Jégfogó		* Simon mondja	
Ének	5'	♬ **Isten alkotta**		♬ Isten alkotta ♬ Egy út vezet		♬ Egy út vezet		♬ Aki hozzám fordul 1–3.		♬ Oly erős az Úr	
Előző napi AM ismétlése	3'	-		János 14,6		Apcsel 3,19		Apcsel 16,31		Ézsaiás 12,2	
Ének	2'	♬ **Szívem csendben**		♬ Szívem csendben		♬ Szívem csendben		♬ Szívem csendben		♬ Szívem csendben	
Bibliai lecke Központi igazság	15'	**Kain és Ábel Isten előtt**		**A tékozló fiú hazatér**		**Naámán engedelmeskedik Isten parancsának**		**Isten megszabadítja Pétert a börtönből**		**Sámuel engedelmeskedik Isten hívásának**	
Ének	5'	♬ **Egy út vezet**		♬ **Aki hozzám fordul 1.**		♬ **Aki hozzám fordul 2–3.**		♬ **Oly erős az Úr**		♬ Aki hozzám fordul 1–3.	
Aranymondás tanítása Játékos gyakorlás	10'	János 14,6 Tapsold!		Apcsel 3,19 Törölve!		Apcsel 16,31 Mondd jelekkel, ritmussal!		Ézsaiás 12,2 Tapsold el!		Jakab 1,22 Hangerő-szabályozás	
Játék	10'	Fogócska		Cápás játék		Vizes játék		Jégfogó		Gyerekek kedvence	
Ének	5'	♬ Isten alkotta		♬ Aki hozzám fordul 1.		♬ **Aki hozzám fordul 1–3.**		♬ Oly erős az Úr		♬ Isten alkotta	
Missziós történet	10'	Fuss, mama, fuss 1. rész		Fuss, mama, fuss 2. rész		Fuss, mama, fuss 3. rész		Fuss, mama, fuss 4. rész		Fuss, mama, fuss 5. rész	
Ének	5'	♬ Egy út vezet		♬ Egy út vezet		♬ Egy út vezet		♬ Egy út vezet		♬ Egy út vezet	
Ismétlő játék	10'	Egyirányú utca		Állj! vagy Mehetsz!		Gyógyulás		Állj!		Klubosok kedvence	
Befejezés	5'	Hirdetés		Hirdetés		Hirdetés		Hirdetés		Hirdetés, ajándékok	
	100'										

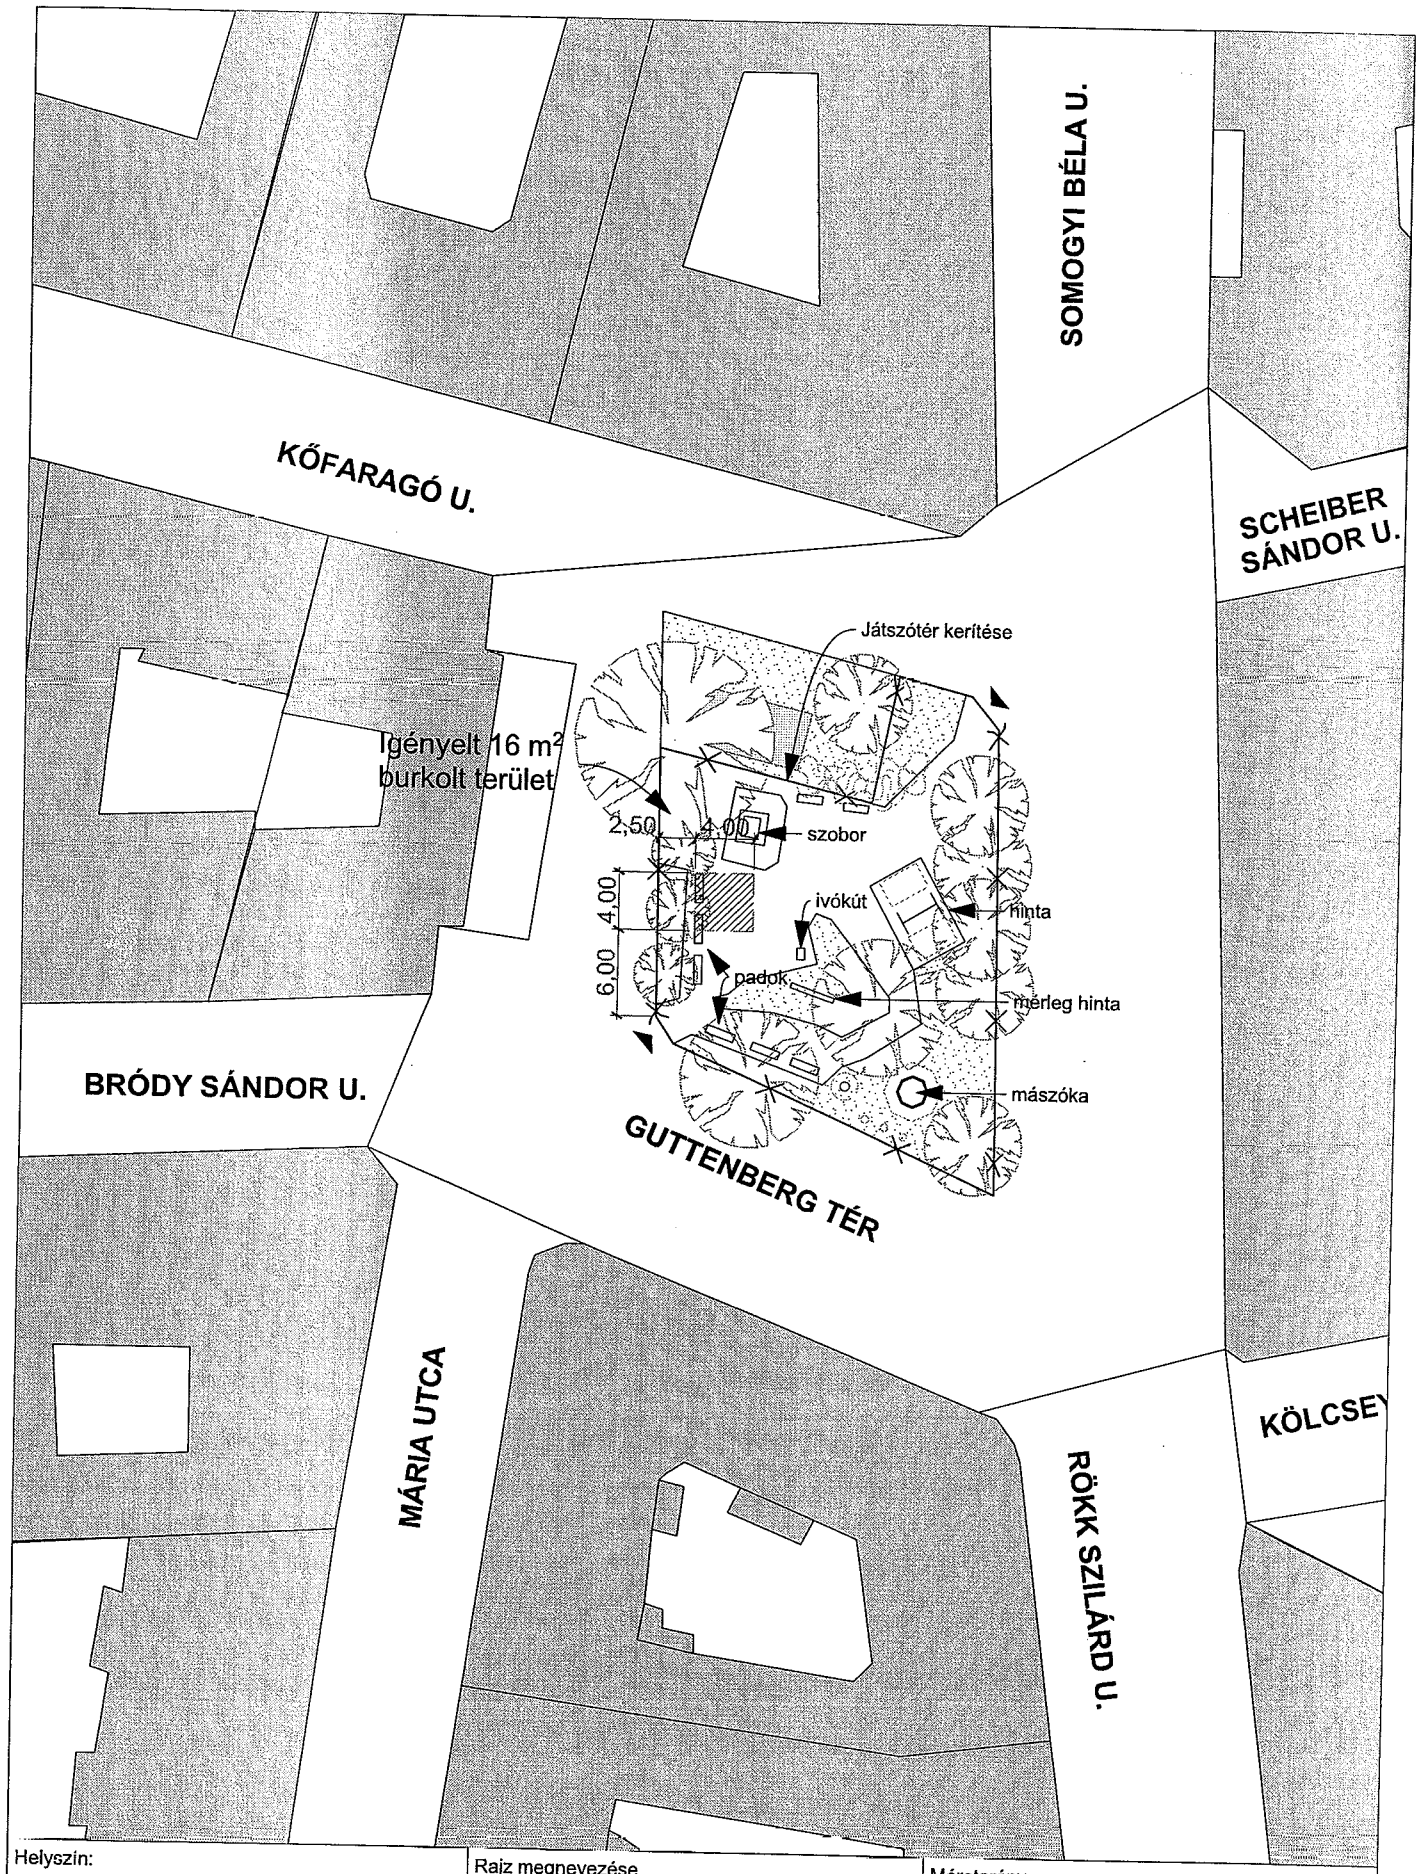

Helyszín:	Rajz megnevezése	Méretarány
Guttenberg tér Budapest VIII. kerület	**Helyszínrajz a Guttenberg téri játszótéren területfoglalási engedélyéhez**	**1:500**
		Rajzszám: **É01** / Dátum: **2017. 06. 22.**

33

Pest megyei Biróság.
1443 Budapest,Pf.175.

2.Tsz.33/1989/3.szám.

V é g z é s.

A Pest megyei Biróság a Vasárnapi Iskola Szövetség Egyesületet mint az 1989.évi II.tv.hatálya alá tartozó társadalmi szervezetet Tsz.33/1989.szám alatt nyilvántartásba veszi.

A Megyei Biróság tájékoztatja a képviselőt,hogy az 1989.évi I.tv.15.§./4/ bekezdés alapján köteles a biróságnak bejelenteni,ha a társadalmi szervezet neve,székhelye vagy a képviselő személye,illetőleg lakhelye megváltozik.

A Megyei Biróság e határozatának egy példányát megküldi a törvényességi felügyeletet gyakorló illetékes ügyészségnek.

Budapest,1989.évi junius hó 28.

/dr.Gál Judit/
megyei biró

Budapest Környéki Törvényszék * BUDAPEST

MÁSOLAT HITELÉÜL
2012 ÁPR. 19

34

Budapest Környéki Törvényszék
Ügyszám: 1400/Pk.60033/1989

ELEKTRONIKUS ALÁÍRÁSSAL LÁTTA EL:
BUDAPEST KÖRNYÉKI TÖRVÉNYSZÉK

Kivonat

a szervezet törvényszéki nyilvántartásban fennálló adatairól.
Az adatlekérés időpontja: 2016.03.05. 9:51

1. **A szervezet nyilvántartási száma:** 13-02-0000029 — Jogerő: 1989.06.28 2

2. **A szervezet neve:** Vasárnapi Iskolai Szövetség — Jogerő: 1989.06.28 2

3. **A szervezet rövidített neve:** Nincs rövidített név bejegyezve

4. **A szervezet idegen nyelvű elnevezése:** Nincs idegen nyelvű elnevezés bejegyezve

5. **A szervezet típusa:** Egyesület — Jogerő: 1989.06.28 2

6. **Az egyesület formája:** egyesület — Jogerő: 1989.06.28 2

8. **A szervezet székhelye:** 2119 Pécel, Nyírfa u. 1. sz. — Jogerő: 1989.06.28 2

9.(1) **A képviselő neve:** Arthur Monroe Taylor III. (elnök) — Jogerő: 2011.03.30 14/II

Anyja neve: Anyja neve nincs megadva
Lakóhelye: [redacted]
A képviseleti jog gyakorlásának módja: Képviseleti jog gyakorlásának módja nincs bejegyezve
terjedelme: Képviseleti jog gyakorlási terjedelme nincs bejegyezve

A megbízás időtartama:
A megbízás megszűnésének időpontja:
A megszűnés tényleges időpontja:
A lemondás hatályossá válására vonatkozó adat:

(2) **A képviselő neve:** Ferenci Gábor (főtitkár) — Jogerő: 2011.03.30 14/II

Anyja neve: Anyja neve nincs megadva
Lakóhelye: [redacted]
A képviseleti jog gyakorlásának módja: Képviseleti jog gyakorlásának módja nincs bejegyezve
terjedelme: Képviseleti jog gyakorlási terjedelme nincs bejegyezve

A megbízás időtartama:
A megbízás megszűnésének időpontja:
A megszűnés tényleges időpontja:
A lemondás hatályossá válására vonatkozó adat:

10. **A szervezet célja:** Gyermekeknek igehirdetés, és erre a feladatra tanítók képzése.

11. **A szervezet cél szerinti besorolása:** Cél szerinti besorolás nincs bejegyezve

12. **A létrehozás határozott idejének lejárta:** Lejárat napja nincs bejegyezve

13. **A létesítő okirat (módosításának) kelte:** 2014.07.11 — Jogerő: 2014.08.27 20/II

21. **Közhasznú jogállás:** Közhasznú — Jogerő: 2014.08.27 20/II

22. **A szervezet adószáma:** 19173142-2-13 — Jogerő: 2015.03.10

23. **A szervezet adószámával kapcsolatos tény:** Bejegyzett — Jogerő: 2015.03.10
Adószám megszerzésének / felfüggesztésének / törlésének időpontja: 1989.03.15

24. **A szervezet közösségi adószáma:** HU19173142 — Jogerő: 2015.03.10

25. **A szervezet közösségi adószámával kapcsolatos tény:** Bejegyzett — Jogerő: 2015.08.27
Közösségi adószám megszerzésének / felfüggesztésének / törlésének időpontja: 1989.03.15

26. **A szervezet statisztikai számjele:** 19173142-9499-517-13 — Jogerő: 2015.03.18

27. **A szervezet statisztikai számjelével kapcsolatos tény:** Bejegyzett — Jogerő: 2015.03.18
Statisztikai számjel megszerzésének / felfüggesztésének / törlésének időpontja: 2014.03.17

28. **A szervezet számláját vezető pénzforgalmi szolgáltató neve, székhelye:** Számlavezető szolgáltató nincs bejegyezve

29. **A szervezet jogi személyiségű szervezeti egysége(i):** Szervezeti egység nincs bejegyezve

30. **A szövetséget létrehozó szervezetek listája:**

31. **Jogelőd szervezetek:** Jogelőd szervezet nincs bejegyezve

32. **Jogutód szervezetek:** Jogutód szervezet nincs bejegyezve

33. **Folyamatban levő eljárás típusa:** Nincs

34. **Folyamatban van végrehajtás, biztosítási intézkedés:** Eljárás nincs bejegyezve

35. **Folyamatban van büntető / szabálysértési eljárás / intézkedés:** Eljárás/intézkedés nincs bejegyezve

38. **Egyéb:** Nincs egyéb adat bejegyezve

ZÁRADÉK

A szervezet adatait illetően nincs változásbejegyzési eljárás folyamatban!

Budapest, 2016.03.05

Budapest Környéki Törvényszék (hatvegzo) 204. BUDAPEST

aláírás

Budapest Főváros VIII. kerület Józsefvárosi Polgármesteri Hivatal
Gazdálkodási Ügyosztály
1082 Budapest
Baross utca 63-67.

IV

JÓZSEFVÁROSI POLGÁRMESTERI HIVATAL 4.
2017 JÚN 19.
Szám: 61355/2017.
Sign.: Bakos Orsi

K É R E L E M

a Józsefvárosi Önkormányzat tulajdonában lévő közterület használatához

Kérjük a nyomtatványt olvashatóan, nyomtatott betűvel kitölteni!

Gazdasági társaságok, egyéni cég, társadalmi és egyéb szervezetek esetében:

Kérelmező neve: .....ARC Design Kft..... telefon: .....

Kapcsolattartó ügyintéző neve: .....Bauman Szabolcs..... telefon: +36 30 848 6502

e-mail cím: .....baumansz@arc-design.hu.....

Székhelye: irsz.: 6724 helység: .....Szeged..... (u., tér): .....Cserzy Mihály u..... szám:...16....

Cégjegyzék szám/ Nyilvántartási szám:...06-09-022132.....

Bankszámlaszáma: 10300002 – 10647056 – 49020011

Adószáma: 25348590 – 2 – 06

Egyéni vállalkozás esetében:

Kérelmező neve: ..... telefon: .....

Lakcíme: irsz.: ☐☐☐☐ helység: ..... (u., tér):.....szám:.....

e-mail cím: .....

Vállalkozó nyilvántartási száma: ☐☐☐☐☐☐☐☐

Adószáma: ☐☐☐☐☐☐☐☐ – ☐☐ – ☐☐

Bankszámlaszáma: ☐☐☐☐☐☐☐☐ – ☐☐☐☐☐☐☐☐ – ☐☐☐☐☐☐☐☐

Józsefvárosi Önkormányzat Polgármesteri Hivatala Központi Iktató
Érkezett: 2017 JÚN 19. Szám: 16-932/2
Melléklet: 0 Osztály: Boross Előszám: ea

Magánszemélyek esetében:

Kérelmező neve: ..... telefon: .....

Lakcíme: irsz.: ☐☐☐☐ helység: ..... (u., tér):.....szám:.....

Születési helye:..... ideje: ☐☐☐☐ év ☐☐ hó ☐☐ nap, anyja neve:.....

e-mail cím: .....

Megjegyzés: *Fenti adatok közlése a közterület-használati kérelmek elbírálásához, valamint a közterület-használati hozzájárulásban foglaltak ellenőrzéséhez szükségesek. Az adatokat a Polgármesteri Hivatal Gazdálkodási, illetve Közterület-felügyeleti Ügyosztálya kezelik az információs önrendelkezési jogról és az információszabadságról szóló 2011. évi CXII. törvény alapján.*

Közterület-használat ideje: 201 7 év 07 hó 04 naptól – 201 7 év 07 hó 25 napig

(Több időpont,- helyszín esetén kérünk listát mellékelni!)

Közterület-használat célja: építőipari tevékenység – daruzás

Kérelemmel érintett közterület nagysága: .....120..... m²/db

Közterület helye: Budapest, VIII. kerület.....Diószeghy Sámuel u.....

.....(utca, tér)...38-42...szám előtti: járdán, úttesten, zöldterületen vagy .....

Megjegyzés (Egyéb tény, körülmény, LEVELEZÉSI CÍM, amennyiben a fenti adatoktól eltér, stb.):

...**Levelezési cím: 6000 Kecskemét, Izsáki út 8.** .....

Kérjük a túloldalon jelzett mellékleteket csatolni, és a kérelemnyomtatványt aláírni szíveskedjék!

dátum 2017.06.19

37

A kérelmező tudomásul veszi, hogy

- a kérelem benyújtása nem jogosítja fel a közterület használatára,
- a Józsefvárosi Önkormányzat tulajdonában lévő közterületek használatáról és használatának rendjéről szóló 18/2013. (IV. 24.) önkormányzati rendelet 17. § (1) bekezdése szerint a közterület használatáért közterület-használati díjat köteles fizetni,
- a közterületen kizárólag a kereskedelmi tevékenységek végzésének feltételeiről szóló 210/2009. (IX.29.) Kormányrendelet 12. § (1) bekezdése alapján a rendelet 5. mellékletében meghatározott termékek árusíthatók.

A kérelemhez a kérelmezőnek az alábbi melléleteket kell csatolnia: (A csatolt mellékletet kérjük X-el jelölni)

1. A közterületen folytatni kívánt tevékenység gyakorlására feljogosító egyszerű okirat másolatát:	
- egyéni vállalkozás esetén: vállalkozói igazolványt,	
- gazdasági társaság, egyéni cég esetén: 30 napnál nem régebbi cégkivonatot, aláírási címpéldányt,	
- társadalmi és egyéb szervezetek esetében: a nyilvántartásba-vételüket igazoló okiratot,	
- őstermelők esetén őstermelői igazolványt.	
- vendéglátó terasz létesítése esetén, az azt üzemeltetni kívánó kereskedelmi/vendéglátó egység érvényes bejelentés köteles kereskedelmi tevékenység bejelentését igazoló dokumentumot vagy a Működési Engedélyt	
2. Az igényelt területre vonatkozó helyszínt ábrázoló vázlatot, amelyen szerepelnie kell a környező utcáknak is. A vázlaton az igényelt területnek - a szükséges méretekkel - úgy kell szerepelnie, hogy annak nagysága, elhelyezkedése egyértelműen megállapítható legyen (TERASZ, PAVILON ESETÉN: annak szélessége, hosszúsága; a terasz, pavilon szélének az épület homlokzati falától és a járda szélétől való távolsága; terasz esetén annak az üzletnek a bejáratától való távolsága, amelyikhez tartozik; méterben mérve).	
3. Az elhelyezni kívánt építmény, létesítmény, berendezés műszaki leírását és terveit; *teraszkérelmekhez a helyszín fotóját is csatolni szükséges.*	
4. Meglévő létesítményre vonatkozó közterület-használati hozzájárulás megújítása esetén – városképvédelmi szempontok figyelembevétele miatt – fényképfelvételt kell becsatolni.	
5. *Építési engedélyhez kötött építmény esetében vagy építési munkálatokkal összefüggő közterület-használat esetében az építtetőtől kapott meghatalmazást és a jogszabályban előírt esetekben a jogerős építésügyi hatósági engedélyt csatolni szükséges.*	
6. Közút igénybevétele esetén – a 2. pontban foglalt helyszínrajzon túl – a vonatkozó helyszínt ábrázoló forgalomtechnikai vázrajzot, amely beszerezhető a BKK Közúti Közlekedési Igazgatóság Közútkezelési Főosztály, Forgalomtechnikai Osztályán.	

Figyelmeztetés:

A hiánytalanul kitöltött kérelemnyomtatvány és az előírt mellékletek csatolásán túl, a pontos és egyértelmű helymeghatározás, valamint a meglévő létesítmény fotója elengedhetetlen a benyújtott kérelem érdemi elbírálásához!

A közterület-használatot – különösen – az alábbi jogszabályok szabályozzák:

- Magyarország helyi önkormányzatairól szóló 2011. évi CLXXXIX. törvény
- a Józsefvárosi Önkormányzat tulajdonában lévő közterületek használatáról és használatának rendjéről szóló 18/2013. (IV.24.) önkormányzati rendelet
- Józsefváros Kerületi Építési Szabályzatáról szóló 66/2007.(XII.12.) önkormányzati rendelet
- Budapesti Városrendezési és Építési Keretszabályzatról szóló 47/1998.(X.15.) Főv. Kgy. rendelet
- A reklámok, reklámberendezések és cégérek elhelyezésének szabályairól szóló 55/2013. (XII.20.) önkormányzati rendelete

NYILATKOZAT

Alulírott, az általam benyújtott közterület-használati kérelmem elbírálásának céljából ***hozzájárulok*** személyes adataim történő kezeléséhez, valamint ahhoz, hogy az így tudomásra jutott személyes adataimat a Polgármesteri Hivatal az lejárásban részt vevő szakhatósági állásfoglalások bekérése végett továbbítsa az illetékes hatóságok felé.

Kérelmem benyújtásakor a Polgármesteri Hivatal Gazdálkodási Ügyosztály ügyintézőjétől tájékoztatást kaptam – amelyet ***tudomásul vettem*** – az eljárás megindításának napjáról, az ügyintézési határidőről, az ügyemre irányadó jogszabályi rendelkezésekről, jogaimról és kötelezettségeimről, továbbá kötelezettségem elmulasztásának jogkövetkezményeiről, valamint a hivatali elérhetőségről.

Kijelentem, hogy kérelmem teljesítése esetén a közigazgatási hatósági eljárás és szolgáltatás általános szabályairól a 2004. évi CXL. törvény 2004. évi CXL. törvény 73/A. § (1) bekezdés b) pontja alapján a fellebbezési jogomról lemondok. ***Tudomásul veszem***, hogy ezáltal az ügyemben hozott határozat annak közlésekor jogerőre emelkedik.

Budapest, 20..15.. évben 07 hó ..13.. nap.

.....

KÉRELMEZŐ ALÁÍRÁSA

38

BUDAPEST KÖZÚT

FORGALOMTECHNIKAI IGAZGATÓSÁG

címzett:	**ARC Design Kft.**	**nyilv.szám:**	17US2307
		iktatószám:	462/3596-4/2017
cím:	1095 Budapest Mester utca 87.	**tervszám:**	
		tárgy:	VIII. ker. Diószeghy S. utca 38-42. homlokzat külső burkolási munkálatok
		ügyintéző:	Ember Attila

A Társaságunkhoz érkezett „Budapest VIII., Diószeghy S. utca 38-42. szám homlokzat külső burkolási munkálatok" tárgyú kérelemre a forgalomtechnikai kezelői hozzájárulásunkat az alábbi feltételekkel adjuk meg.

- Hozzájárulásunk a helyszínrajzon piros színnel jelölt, valamint e levélben szereplő módosításokkal együtt érvényes.
- Jelen terv szerinti forgalomtechnikai eszközöket (jelzőtábla, burkolati jel) csak szakkivitelező kivitelezheti. A forgalomtechnikai eszközöknek meg kell felelniük a vonatkozó, hatályos Útügyi Műszaki Előírásoknak, elhelyezésükkor különös tekintettel kell lenni a vonatkozó jogszabályban rögzített, magassági elhelyezésre vonatkozó kritériumokra.
- A bontott és az építési anyagot minden esetben kalodában kell elhelyezni.
- A terelés életbe lépését követően, a kezdeti időszak tapasztalatai alapján Társaságunk a forgalmi rendben szükség esetén módosításokat rendelhet el, melyet a kivitelezőnek ki kell helyezni, és kiegészítő táblán fel kell tüntetni a hatályba lépés időpontját.
- Az ideiglenes forgalmi rend kialakítása után a munka azonnal megkezdendő.
- Az ideiglenes jelzőtáblák ép, fényvisszavető fóliás felületűek legyenek, és tiszta állapotban kerüljenek kihelyezésre.
- A kivitelezés során a munkaterületet min. 1,5 m magas, összefüggő, rácsos elrendezésű, cégjelzéssel ellátott zárt elkorlátozó elemsorral kell lehatárolni, amely 100 km/h szélterhelésnek ellenáll. Megfelelő éjszakai megvilágítást kell alkalmazni.
- Az érintett területen lévő ingatlanok tulajdonosait tájékoztatni kell a munkavégzés várható kezdetéről és annak időtartamáról.
- A munkaterület mellett, forgalmi sávban munkagép, ember nem tartózkodhat, ott a munkaterületről kikerülő anyag, építési anyag és törmelék nem tárolható.
- A terelés életbe lépését követően, a kezdeti időszak tapasztalatai alapján Társaságunk a forgalmi rendben szükség esetén módosításokat rendelhet el, melyet a kivitelezőnek jóváhagyott forgalomtechnikai terv alapján haladéktalanul végre kell hajtania.
- A jóváhagyott tervtől eltérni csak Társaságunkkal egyeztetett módon lehet. A tervtől eltérő munkavégzés, vagy feltételeink be nem tartása esetén hozzájárulásunk érvényét veszti. Amennyiben a kezelői hozzájárulással ellátott építés alatti állapottervektől a kivitelezés során eltérés válik szükségessé, új forgalomkorlátozási állapottervet kell készíteni, amelyre kezelői hozzájárulásunkat meg kell kérni.

[redacted]
Budapest Közút
Zártkörűen Működő Részvénytársaság
cégjegyzékszám: 01-10-047164
postacím: Budapest Közút Zrt. Budapest Pf. 86. 1518
fax: + 36 1 776-6212
web: www.budapestkozut.hu
e-mail: budapestkozut@budapestkozut.hu

Gyalogos provizórium

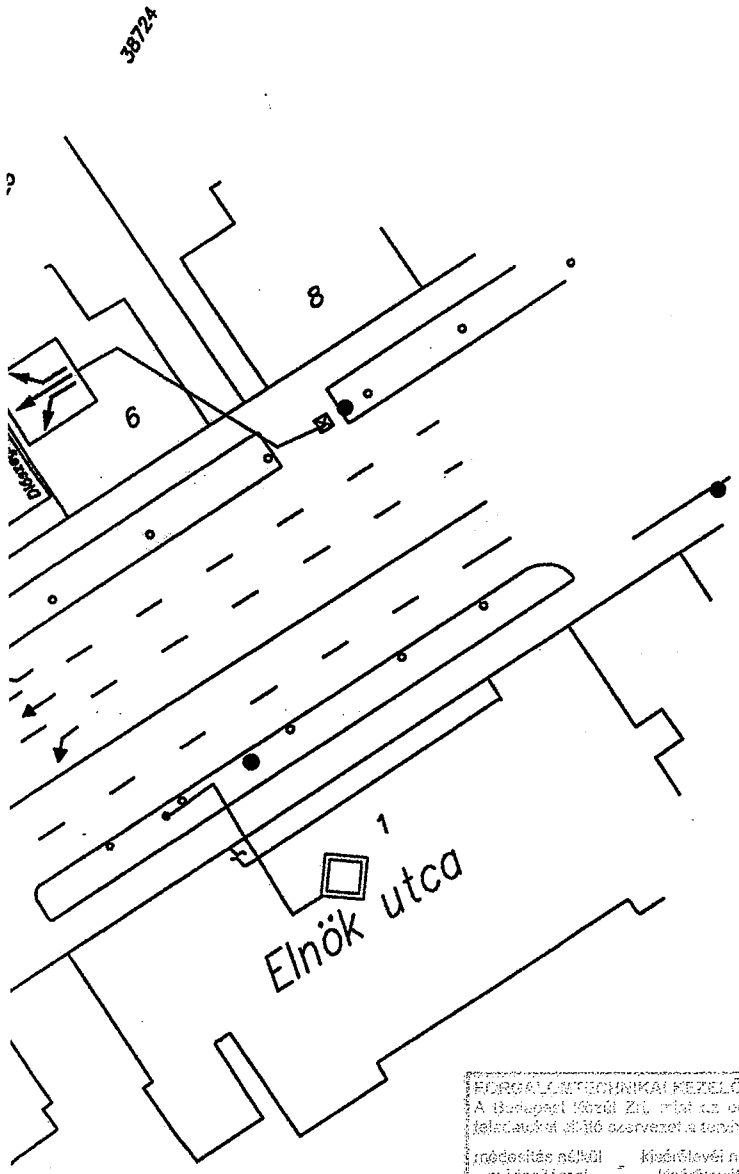

FORGALOMTECHNIKAI KEZELŐI HOZZÁJÁRULÁS
A Budapest Közút Zrt. mint az operatív közútkezelői feladatokat ellátó szervezet a tervhez
módosítás nélkül módosítással - kísérőlevél nélkül kísérőlevéllel - ideiglenes végleges
forgalmi rendként 17424 számon hozzájárul.
A hozzájárulás 6 hónapig érvényes. Amennyiben a kérelmező a hozzájárulásban megállapított feltételekkel nem ért egyet, úgy a közlekedési hatósághoz fordulhat kérelemmel.
A Fővárosi Önkormányzat nevében:
Budapest, 2016 DEC 01. 27.

Ember Attila
létesítmény-főmérnök

FORGALOMTECHNIKAI KEZELŐI HOZZÁJÁRULÁS
A Budapest Közút Zrt. mint az operatív közútkezelői feladatokat ellátó szervezet a tervhez
módosítás nélkül módosítással - kísérőlevél nélkül kísérőlevéllel - ideiglenes végleges
forgalmi rendként 2448 számon hozzájárul.
A hozzájárulás 6 hónapig érvényes. Amennyiben a kérelmező a hozzájárulásban megállapított feltételekkel nem ért egyet, úgy a közlekedési hatósághoz fordulhat kérelemmel.
A Fővárosi Önkormányzat nevében:
Budapest, 2016 APR 11. 27.

Ember Attila
létesítmény-főmérnök

FORGALOMTECHNIKAI KEZELŐI HOZZÁJÁRULÁS
A Budapest Közút Zrt. mint az operatív közútkezelői feladatokat ellátó szervezet a tervhez
módosítás nélkül módosítással - kísérőlevél nélkül kísérőlevéllel - ideiglenes végleges
forgalmi rendként 3596 számon hozzájárul.
A hozzájárulás 6 hónapig érvényes. Amennyiben a kérelmező a hozzájárulásban megállapított feltételekkel nem ért egyet, úgy a közlekedési hatósághoz fordulhat kérelemmel.
A Fővárosi Önkormányzat nevében:
Budapest, 2017 JÚN 16. 27.

Ember Attila
létesítmény-főmérnök

A lezárás időtartama 3 nap hétvégi munkavégzéssel

F2. Forgalomtechnikai ideiglenes terv teljes lezárással közterületfoglalás	lépték: 1 : 500
Helye: VIII., Diószegi utca	
Építtető:	dátum:
Tervező: Takáts Lilla Takáts Kam.sz.: 01-8090/KÉ-T	2016 Március.

40

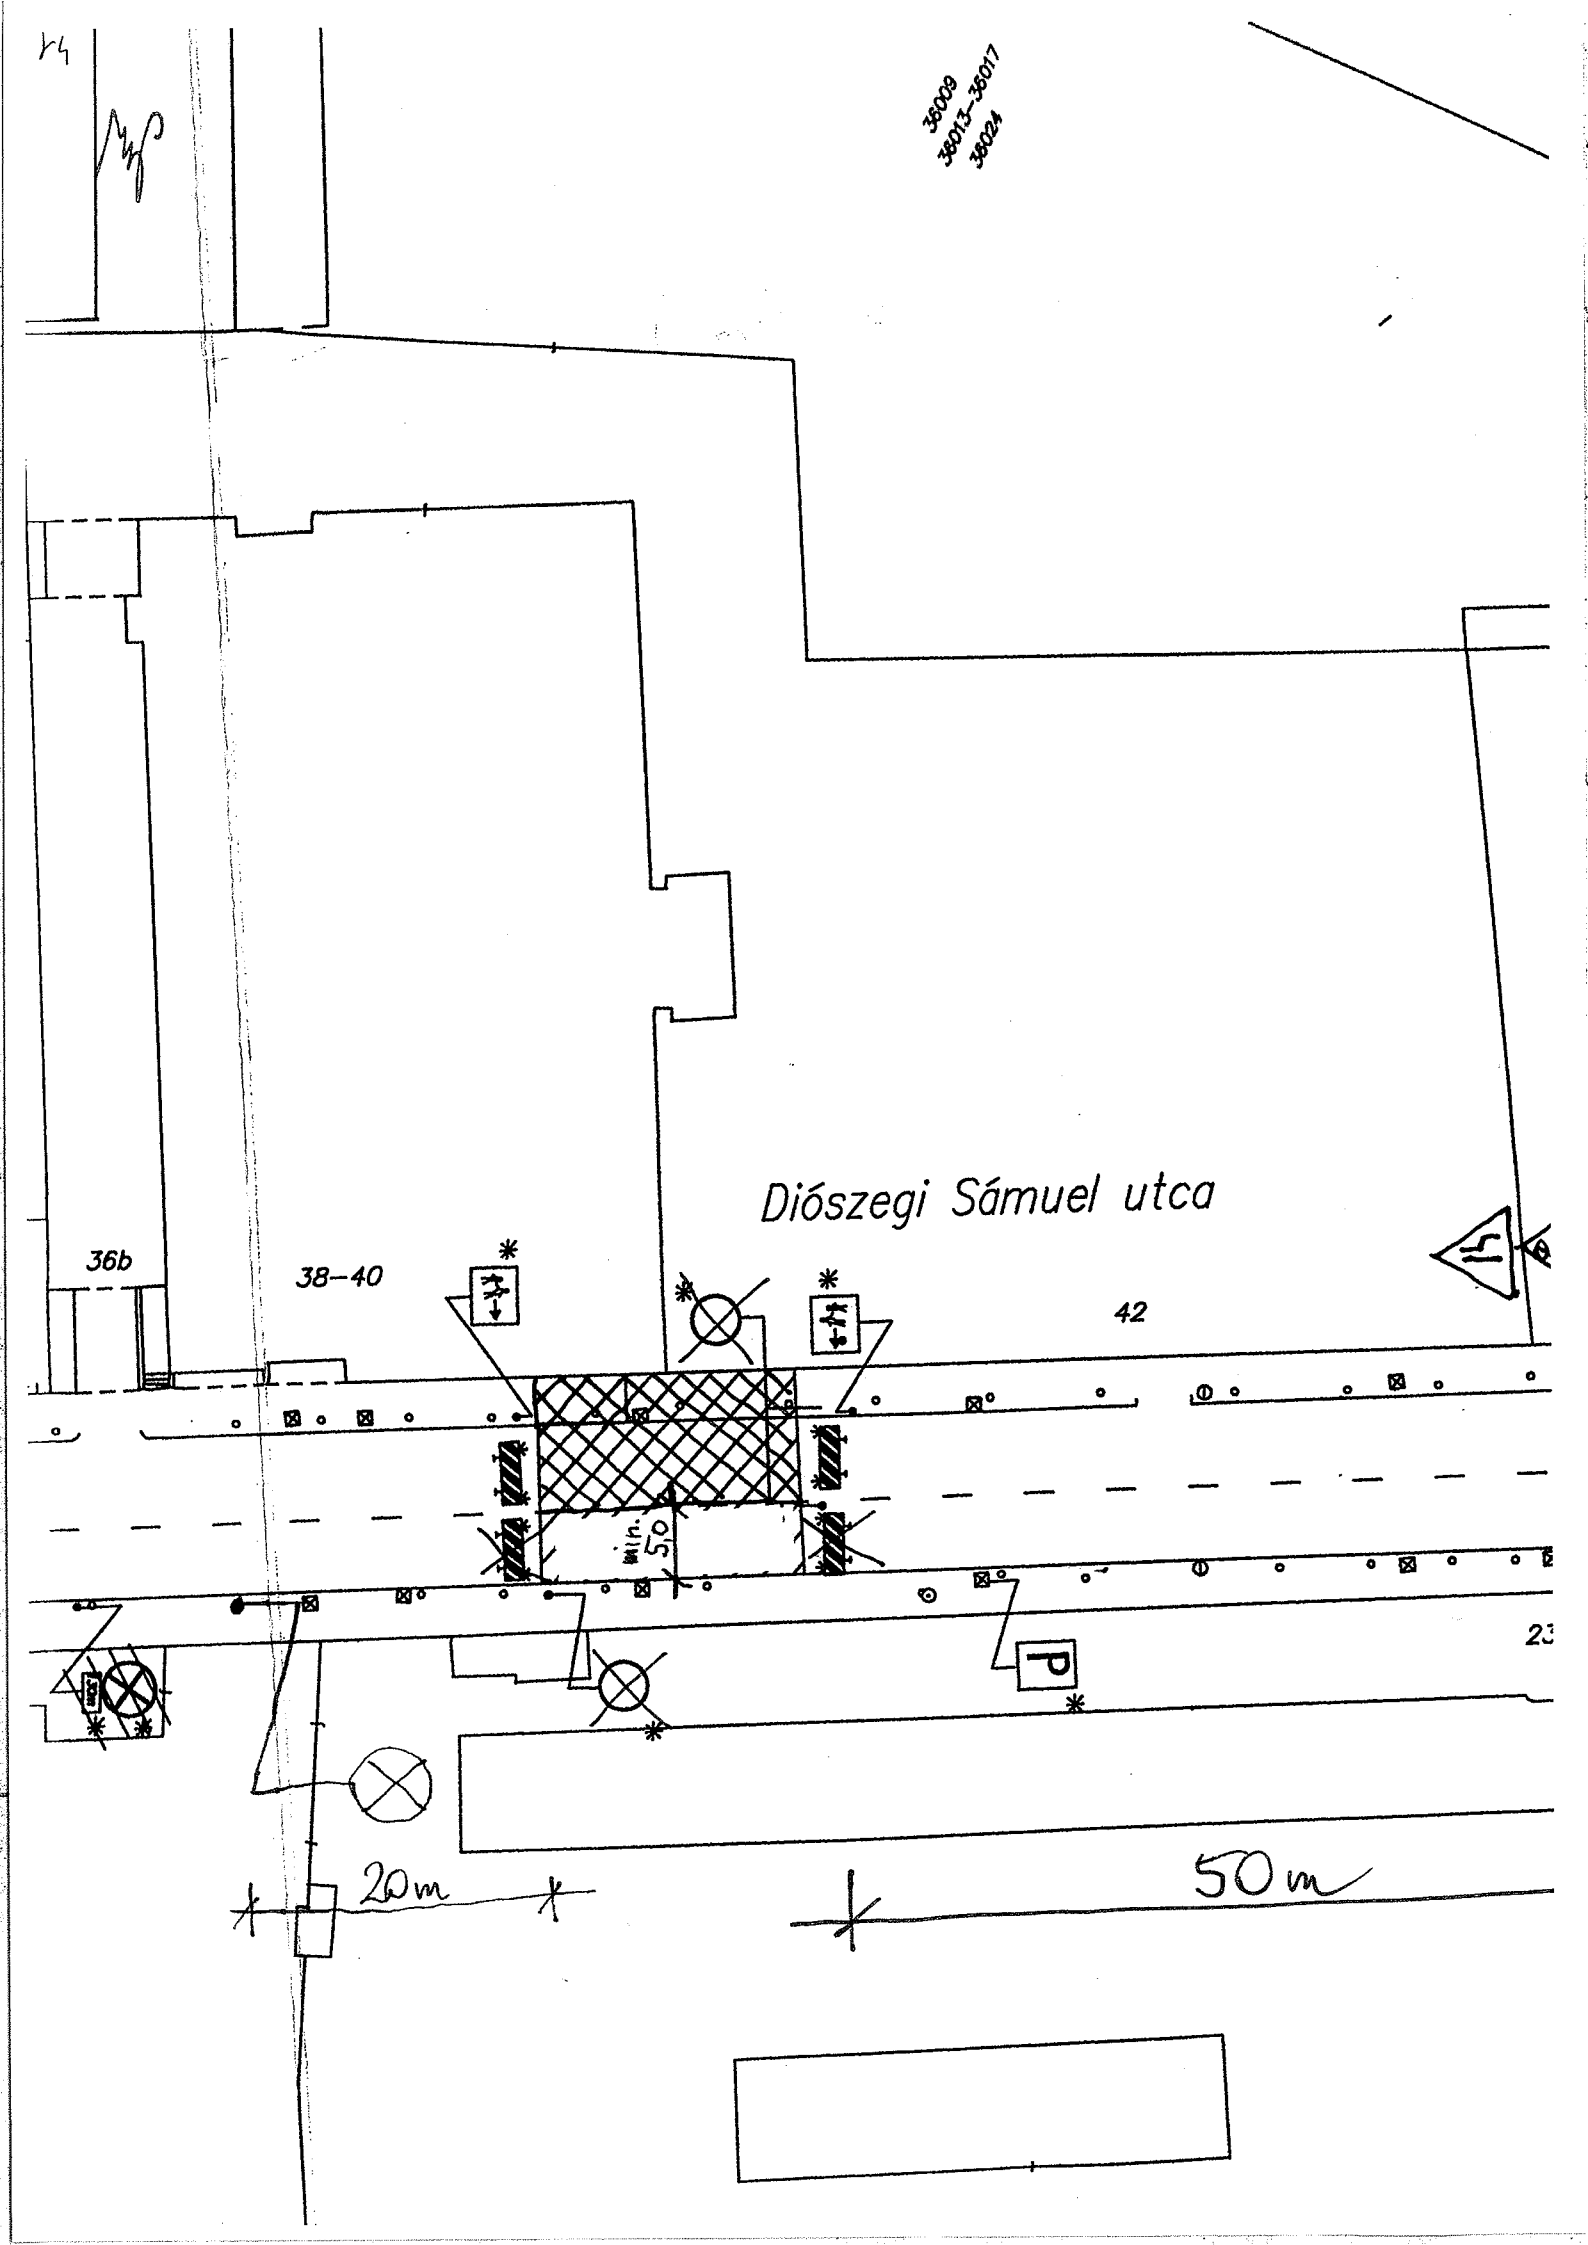
36009
36013–36017
36024
Diószegi Sámuel utca
36b
38–40
42
min. 50
20m
50m