

XII

JÓZSEFVÁROSI POLGÁRMESTERI HIVATAL
4
2017 JÚN 23.
Szám: 65532/2017
Sign: Boros Gábor

K É R E L E M

a Józsefvárosi Önkormányzat tulajdonában lévő közterület használatához

Kérjük a nyomtatványt olvashatóságban, nyomtatott betűvel kitölteni!

Gazdasági társaságok, egyéni cég, társadalmi és egyéb szervezetek esetében:

Kérelmező neve: LEOSO BT. telefon:
Kapcsolattartó ügyintéző neve: JÁNOSKA MARK. telefon:
e-mail cím:
Székhelye: irsz.: 1092 helység: BUDAPEST (u., tér): KÁDÁR V. szám: 58
Cégjegyzék szám/ Nyilvántartási szám: 01-06-776932
Bankszámlaszáma: 14220108 - 26962009 - 00000000
Adószáma: 22367471 - 2-43

Egyéni vállalkozás esetében:

Kérelmező neve: telefon:
Lakcíme: irsz.: helység: (u., tér): szám:
e-mail cím:
Vállalkozó nyilvántartási száma:
Adószáma:
Bankszámlaszáma:
Érkező: 2017 JÚN 26. Szám: 16-908/2
Melléklet: 8 Cím: Boros G. Hídszám: ea

Magánszemélyek esetében:

Kérelmező neve: telefon:
Lakcíme: irsz.: helység: (u., tér): szám:
Születési helye: ideje: év hó nap, anyja neve:
e-mail cím:

Megjegyzés: Fenti adatok közlése a közterület-használati kérelmek elbírálásához, valamint a közterület-használati hozzájárulásban foglaltak ellenőrzéséhez szükségesek. Az adatokat a Polgármesteri Hivatal Gazdálkodási, illetve Közterület-felügyeleti Ügyosztálya kezeli az információs önrendelkezési jogról és az információszabadságról szóló 2011. évi CXII. törvény alapján.

Közterület-használat ideje: 2017. év 07. hó 14. naptól - 2019. év 07. hó 14. napig

(Több időpont,- helyszín esetén kérünk listát mellékelni!)

Közterület-használat célja: 86 LAKÁSIOS TÁRSASÁG KÖZTÉR-LEVELEZÉSE

Kérelemmel érintett közterület nagysága: 102,37 m²/db

Közterület helye: Budapest, VIII. kerület.....

LEONARDO DA VINCI (utca, tér) 50 szám előtti: járdán, úttesten, zöldterületen vagy

Megjegyzés (Egyéb tény, körülmény, LEVELEZÉSI CÍM, amennyiben a fenti adatoktól eltér, stb.):

Kérjük a túloldalon jelzett mellékleteket csatolni, és a kérelemnyomtatványt aláírni szíveskedjék!

adatok 1 db pld - 2012. 06. 27.

111

A kérelmező tudomásul veszi, hogy

- a kérelem benyújtása nem jogosítja fel a közterület használatára,
- a Józsefvárosi Önkormányzat tulajdonában lévő közterületek használatáról és használatának rendjéről szóló 18/2013. (IV. 24.) önkormányzati rendelet 17. § (1) bekezdése szerint a közterület használatáért közterület-használati díjat köteles fizetni,
- a közterületen kizárólag a kereskedelmi tevékenységek végzésének feltételeiről szóló 210/2009. (IX.29.) Kormányrendelet 12. § (1) bekezdése alapján a rendelet 5. mellékletében meghatározott termékek árusíthatók.

A kérelemhez a kérelmezőnek az alábbi melléleteket kell csatolnia: (A csatolt mellékletet kérjük X-el jelölni)

1. A közterületen folytatni kívánt tevékenység gyakorlására feljogosító egyszerű okirat másolatát:	
- egyéni vállalkozás esetén: vállalkozói igazolványt,	
- gazdasági társaság, egyéni cég esetén: 30 napnál nem régebbi cégkivonat, aláírási címpéldányt,	X
- társadalmi és egyéb szervezetek esetében: a nyilvántartásba-vételüket igazoló okiratot,	
- őstermelők esetén őstermelői igazolványt.	
- vendéglátó terasz létesítése esetén, az azt üzemeltetni kívánó kereskedelmi/vendéglátó egység érvényes bejelentés köteles kereskedelmi tevékenység bejelentését igazoló dokumentumot vagy a Működési Engedélyt	
2. Az igényelt területre vonatkozó helyszínt ábrázoló vázlatot, amelyen szerepelnie kell a környező utcáknak is. A vázlaton az igényelt területnek - a szükséges méretekkel - úgy kell szerepelnie, hogy annak nagysága, elhelyezkedése egyértelműen megállapítható legyen (TERASZ, PAVILON ESETÉN: annak szélessége, hosszúsága; a terasz, pavilon szélének az épület homlokzati falától és a járda szélétől való távolsága; terasz esetén annak az üzletnek a bejáratától való távolsága, amelyikhez tartozik; méterben mérve).	X
3. Az elhelyezni kívánt építmény, létesítmény, berendezés műszaki leírását és terveit; <i>teraszkérelmekhez a helyszín fotóját is csatolni szükséges.</i>	
4. Meglévő létesítményre vonatkozó közterület-használati hozzájárulás megújítása esetén – városképvédelmi szempontok figyelembevételé miatt – fényképfelvételt kell becsatolni.	
5. <i>Építési engedélyhez kötött építmény esetében vagy építési munkálatokkal összefüggő közterület-használat esetében az építetötől kapott meghatalmazást és a jogszabályban előírt esetekben a jogerős építésügyi hatósági engedélyt csatolni szükséges.</i>	X
6. Közút igénybevétele esetén – a 2. pontban foglalt helyszínrajzon túl – a vonatkozó helyszínt ábrázoló forgalomtechnikai vázrajzot, amely beszerezhető a BKK Közúti Közlekedési Igazgatóság Közútkezelési Főosztály, Forgalomtechnikai Osztályán.	X

Figyelmeztetés:

A hiánytalanul kitöltött kérelemnyomtatvány és az előírt mellékletek csatolásán túl, a pontos és egyértelmű helymeghatározás, valamint a meglévő létesítmény fotója elengedhetetlen a benyújtott kérelem érdemi elbírálásához!

A közterület-használatot – különösen – az alábbi jogszabályok szabályozzák:

- Magyarország helyi önkormányzatairól szóló 2011. évi CLXXXIX. törvény
- a Józsefvárosi Önkormányzat tulajdonában lévő közterületek használatáról és használatának rendjéről szóló 18/2013. (IV.24.) önkormányzati rendelet
- Józsefvárosi Kerületi Építési Szabályzatáról szóló 66/2007.(XII.12.) önkormányzati rendelet
- Budapesti Városrendezési és Építési Keretszabályzatról szóló 47/1998.(X.15.) Főv. Kgy. rendelet
- A reklámok, reklámberendezések és cégek elhelyezésének szabályairól szóló 55/2013. (XII.20.) önkormányzati rendelete

NYILATKOZAT

Alulírott, az általam benyújtott közterület-használati kérelem elbírálásának céljából **hozzájárulok** személyes adataim történő kezeléséhez, valamint ahhoz, hogy az így tudomásra jutott személyes adataimat a Polgármesteri Hivatal az eljárásban részt vevő szakhatósági állásfoglalások bekérése végett továbbítsa az illetékes hatóságok felé.

Kérelmem benyújtásakor a Polgármesteri Hivatal Gazdálkodási Ügyosztály ügyintézőjétől tájékoztatást kaptam – amelyet **tudomásul vettem** – az eljárás megindításának napjáról, az ügyintézési határidőről, az ügyemre irányadó jogszabályi rendelkezésekről, jogaimról és kötelezettségeimről, továbbá kötelezettségem elmulasztásának jogkövetkezményeiről, valamint a hivatali elérhetőségről.

Kijelentem, hogy kérelmem teljesítése esetén a közigazgatási hatósági eljárás és szolgáltatás általános szabályairól a 2004. évi CXL. törvény 2004. évi CXL. törvény 73/A. § (1) bekezdés b) pontja alapján a fellebbezési jogomról lemondok. **Tudomásul veszem**, hogy ezáltal az ügyemben hozott határozat annak közlésekor jogerőre emelkedik.

Budapest, 2017. év 06. hó 23. nap.

.....
KÉRELMEZŐ ALÁÍRÁSA

112



címzett: **Wettstein & Társa Bt.**cím: 1061 Budapest
Andrássy út 34.

nyilv. szám: 17US2211

iktatószám: 46/3481-2/2017

tárgy: 8. kerület Leonardo da Vinci utca 50.
lakóépület építése

ügyintéző: Ember Attila

Forgalomtechnikai kezelői hozzájárulás

Társaságunkhoz érkezett, „8. kerület Leonardo da Vinci utca 50. lakóépület építése” tárgyú W-41/17 tervszámú kiviteli tervdokumentációra forgalomtechnikai kezelői hozzájárulásunkat az alábbi feltételekkel adjuk meg:

- Jelen terv szerinti forgalomtechnikai eszközöket (jelzőtábla, burkolati jel) csak szakkivitelező kivitelezheti. A forgalomtechnikai eszközöknek meg kell felelniük a vonatkozó, hatályos Ütügyi Műszaki Előírásoknak, elhelyezésük különös tekintettel kell lenni a vonatkozó jogszabályban rögzített, magassági elhelyezésre vonatkozó kritériumokra.
- Hozzájárulásunk a helyszínrajzon piros színnel jelölt, valamint e levélben szereplő módosításokkal együtt érvényes.
- Az ideiglenes forgalmi rend kialakítása után a munka azonnal megkezdendő.
- Az ideiglenes jelzőtáblák ép, fényvisszavető fóliás felületűek legyenek, és tiszta állapotban kerüljenek kihelyezésre.
- A kivitelezés során a munkaterületet min. 1,5 m magas, összefüggő, rácsos elrendezésű, cégjelzéssel ellátott zárt elkorlátozó elemsorral kell lehatárolni, amely 100 km/h szélterhelésnek ellenáll. Megfelelő éjszakai megvilágítást kell alkalmazni.
- A gyalogosforgalmat a tervben ábrázolt táblákkal a túloldali járdára kell áterelni.
- Az érintett területen lévő ingatlanok tulajdonosait tájékoztatni kell a munkavégzés várható kezdetéről és annak időtartamáról.
- A bontott és az építési anyagot minden esetben kalodában kell elhelyezni.

Forgalomtechnikai kezelői hozzájárulásunk 6 hónapig, vagy az ebben a 6 hónapban kérelmezett érvényes munkakezdési engedélyben meghatározott időszak végéig érvényes. A hozzájárulásunkban megállapított feltételekkel szemben kérelemmel Budapest Főváros Kormányhivatala III. kerületi Hivatal Közlekedésfelügyeleti Főosztály Ütügyi Osztályhoz lehet fordulni.

Forgalomtechnikai kezelői hozzájárulásunkat a Magyarország helyi önkormányzatairól szóló 2011. évi CLXXXIX. törvény 23. § (4) bekezdés 1. pontja, a közúti közlekedésről szóló 1988. évi I. törvény 33. és 34. §-ai, az utak forgalomszabályozásáról és a közúti jelzések elhelyezéséről szóló 20/1984. (XII.21.) KM rendelet 2. §-a, valamint a fővárosi helyi közutak kezelésének és üzemeltetésének szakmai szabályairól, továbbá az útépitések, a közterületet érintő közmű-, vasút- és egyéb építések és útburkolatbontások szabályozásáról szóló 34/2008. (VII. 15.) Főv. Kgy. rendelet alapján, mint operatív kezelői feladatokat ellátó szervezet adtuk ki.

Budapest, 2017. május 17.

BUDAPEST KÖZÚT
Zártkörűen Működő Részvénytársaság
1115 Budapest, Andrássy út 12.
Cégjegyzékszám: 01-10-047164
Bank/számla: CitiCredit Bank Hungary Zrt.
10918901-00000000-99940000
/:Somogyvári Kristóf:/
mérnökségvezető

Ember Attila
/:Ember Attila:/
létesítmény főmérnök

Budapest Közút
Zártkörűen Működő Részvénytársaság
cégjegyzékszám: 01-10-047164
postacím: Budapest Közút Zrt. Budapest Pf. 86. 1518

telefon: +36 1 459-6857
fax: +36 1 776-6212
web: www.budapestkozut.hu
e-mail: budapestkozut@budapestkozut.hu

WETTSTEIN & TÁRSA

TERVEZŐ ÉS SZOLGÁLTATÓ BETÉTI TÁRSASÁG
1061 BUDAPEST VI., ANDRÁSSY ÚT 34. T: +361 331 4631
Mobil: +3630 996 5914 E-mail: wettsteinbt@gmail.com

Tsz.: W-41/17

Lakóépület építése

Forgalomkorlátozási terv

Bp. VIII., Leonardo da Vinci utca 50.

Budapest, 2017. április



TARTALOMJEGYZÉK

Lakóépület építése
Forgalomkorlátozási terv
Bp. VIII., Leonardo da Vinci utca 50.

1. Tervezői nyilatkozat
2. Műszaki leírás
3. Forgalomtechnikai helyszínrajz

F-1



TERVEZŐI NYILATKOZAT

Alulírott, mint felelős szakági tervező kijelentem, hogy az alábbiakban megnevezett létesítmény:

Lakóépület építése

Forgalomkorlátozási terv

Bp. VIII., Leonardo da Vinci utca 50.

A tervek és a tervezett műszaki megoldások megfelelnek az általános érvényű kötelező és az eseti hatósági előírásoknak, az azoktól való eltérés nem vált szükségessé.

A tervezés során alkalmazott előírások és rendeletek:

- a közúti közlekedés szabályairól szóló rendelet (a többszörösen módosított 1/1975.(II.5.) KPM-BM sz. együttes rendelet)
- az utak forgalomszabályozásáról és a közúti jelzések elhelyezéséről szóló rendelete (20/1984.(XII.21.) KM. sz. rendelet)
- Közutak Tervezése Útügyi Műszaki Előírás ÚT 2-1.201:2008
- Közutak melletti ingatlanok, kiszolgáló létesítmények útcsatlakozása Útügyi Műszaki Előírás ÚT 2-1.115:2004

Budapest, 2017. április 11.



Wettstein Miklós

okl. közlekedéscsopótómérnök
KÉ-T/01-2317



MŰSZAKI LEÍRÁS

1. Előzmények

A Leo50 Kft. (1106 Budapest, Gyakorló utca 4/G) megbízta Társaságunkat, hogy a tervezett lakóház megépítésének az idejére a szükséges forgalomkorlátozást megtervezze. A kivitelező megadta a tárgyi ingatlan megépítéséhez szükséges közterület lehatárolását.

2. Meglévő állapot

A tervezési terület Közép-Józsefváros dél-nyugati részében található. A Leonardo da Vinci utca hálózati szerepét tekintve kiszolgáló utca. A tervezett épület a Tömő utca és az Üllői út között található. A Leonardo da Vinci utca ezen szakaszán az utca szabályozási szélessége 9,00 m. Az útburkolat 5,60 m, a járda szélessége a tervezett épület előtt 1,80 m. Mind az útpálya, mind a járda aszfalt burkolatú. A kiemelt szegély hasított kő.

A Leonardo da Vinci utca forgalmi rendje egyirányú a Tömő utca felől az Üllői út felé, amihez jelzőlámpás csomópontban csatlakozik. A páratlan oldalon a szegély mellett párhuzamosan lehet parkolni. Az Üllői út felőli végén két mozgáskorlátozott várakozóhelyet és egy 10 m hosszúságú rakodóhelyet jelöltek ki.

3. Tervezett állapot

A Leonardo da Vinci utcában egy 4,50 m széles sávot vesz igénybe a kivitelező. Az építési terület mellett egy 3,00 m széles sávot kell szabadon tartani a forgalom számára. A parkolást az építési terület mellett, azt megelőzően 10 m-rel kezdődően meg kell tiltani. A megállási tilalomra vonatkozó jelzőtáblát a tiltás kezdetét megjelölő kiegészítő táblával annak hatályba lépése előtt legalább 72 órával ki kell helyezni.

A munkaterület mellett a gépkocsi forgalmat folyamatosan fenn kell tartani. A gyalogosokat a felvonulási területnél a túloldali járdára kell átirányítani. A munkaterület szélén éjszaka és rossz látási viszonyok esetén sárga villogó fényjelző készülékeket kell üzemeltetni. A veszélyt és tilalmat jelző táblákat továbbá az egyéb szükséges forgalomtechnikai eszközöket a mellékelt terv alapján kell kihelyezni. A munkálatok befejezése után az eredeti forgalmi rendet kell helyreállítani.

FORGALOMTECHNIKAI KEZELŐI HOZZÁJÁRULÁS
A Budapesti Közút Zrt. mint az operatív közútkezelői feladatokat ellátó szervezet a tervhez

módosítás nélkül - kíséreléssel - ideiglenes
módosítással - kíséreléssel - végleges


forrási rándként 3481 számon hozzájárul.
A hozzájárulás 6 hónapig érvényes. Amennyiben a kérelmező a hozzájárulásban megállapított feltételekkel nem ért egyet, úgy a közlekedési hatósághoz fordulhat kérelmével.

A Fővárosi Önkormányzat nevében: *Ember Attila*
Budapest, 2017. MÁJ. 17. 27.

Ember Attila
létesítmény-főmérnök

Leonardo da Vinci utca


Tömő utca

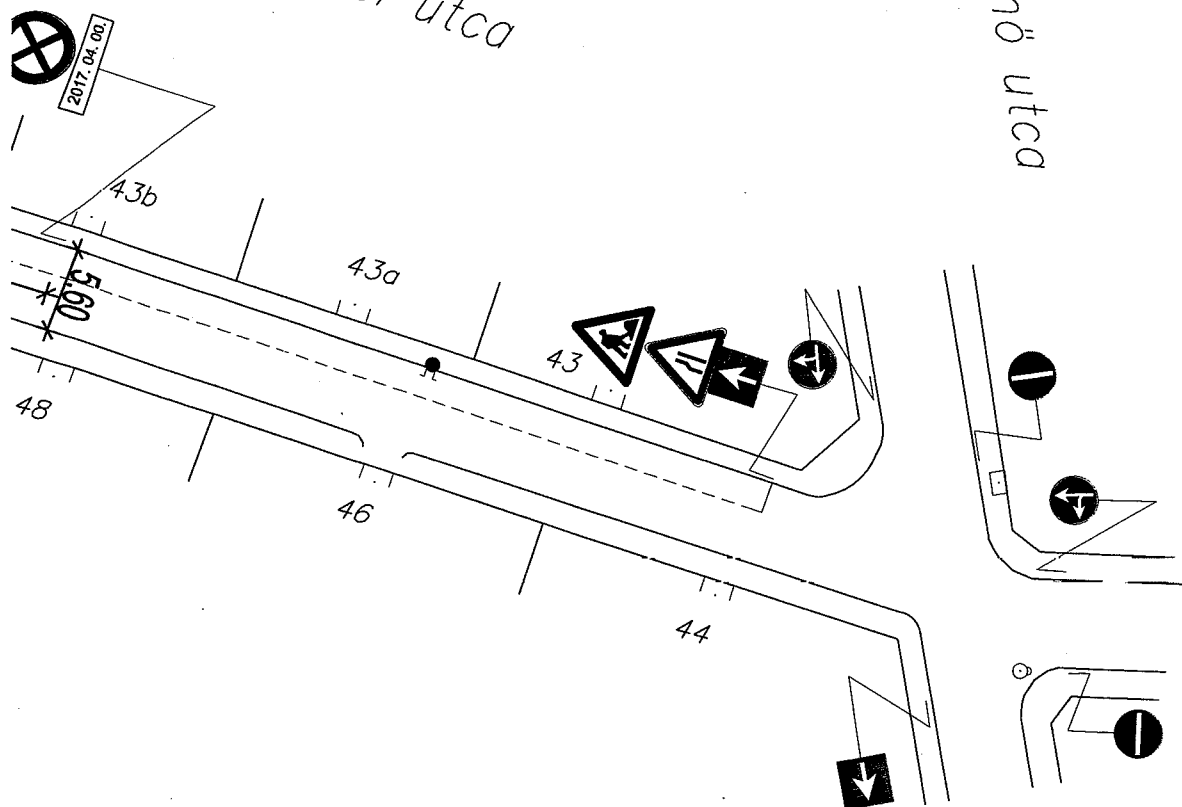

A "Megállni tilos" jelzótáblát a kiegészítő táblával
a megjelölt időpont előtt 72 órával ki kell helyezni!

WETTSTEIN & TÁRSA TERVEZŐ ÉS SZOLGÁLTATÓ BETÉTI TÁRSASÁG 1061 BUDAPEST VI., ANDRÁSSY ÚT 34. T: +361 331 4631 Mobil: +3630 996 5914 E-mail: wettsteinbt@gmail.com	
TERV: Forgalomkorlátozási terv Budapest VIII., Leonardo da Vinci utca 50.	TERVSZÁM: W-41/17
RAJZ: FORGALOMTECHNIKAI HELYSZÍNRAJZ	RAJZ: F-1
TERVEZŐ: Wettstein Miklós KÉ-T/01-2317	MÉRETARÁNY: M = 1 : 500 DÁTUM: 2017. április

118 *ch*

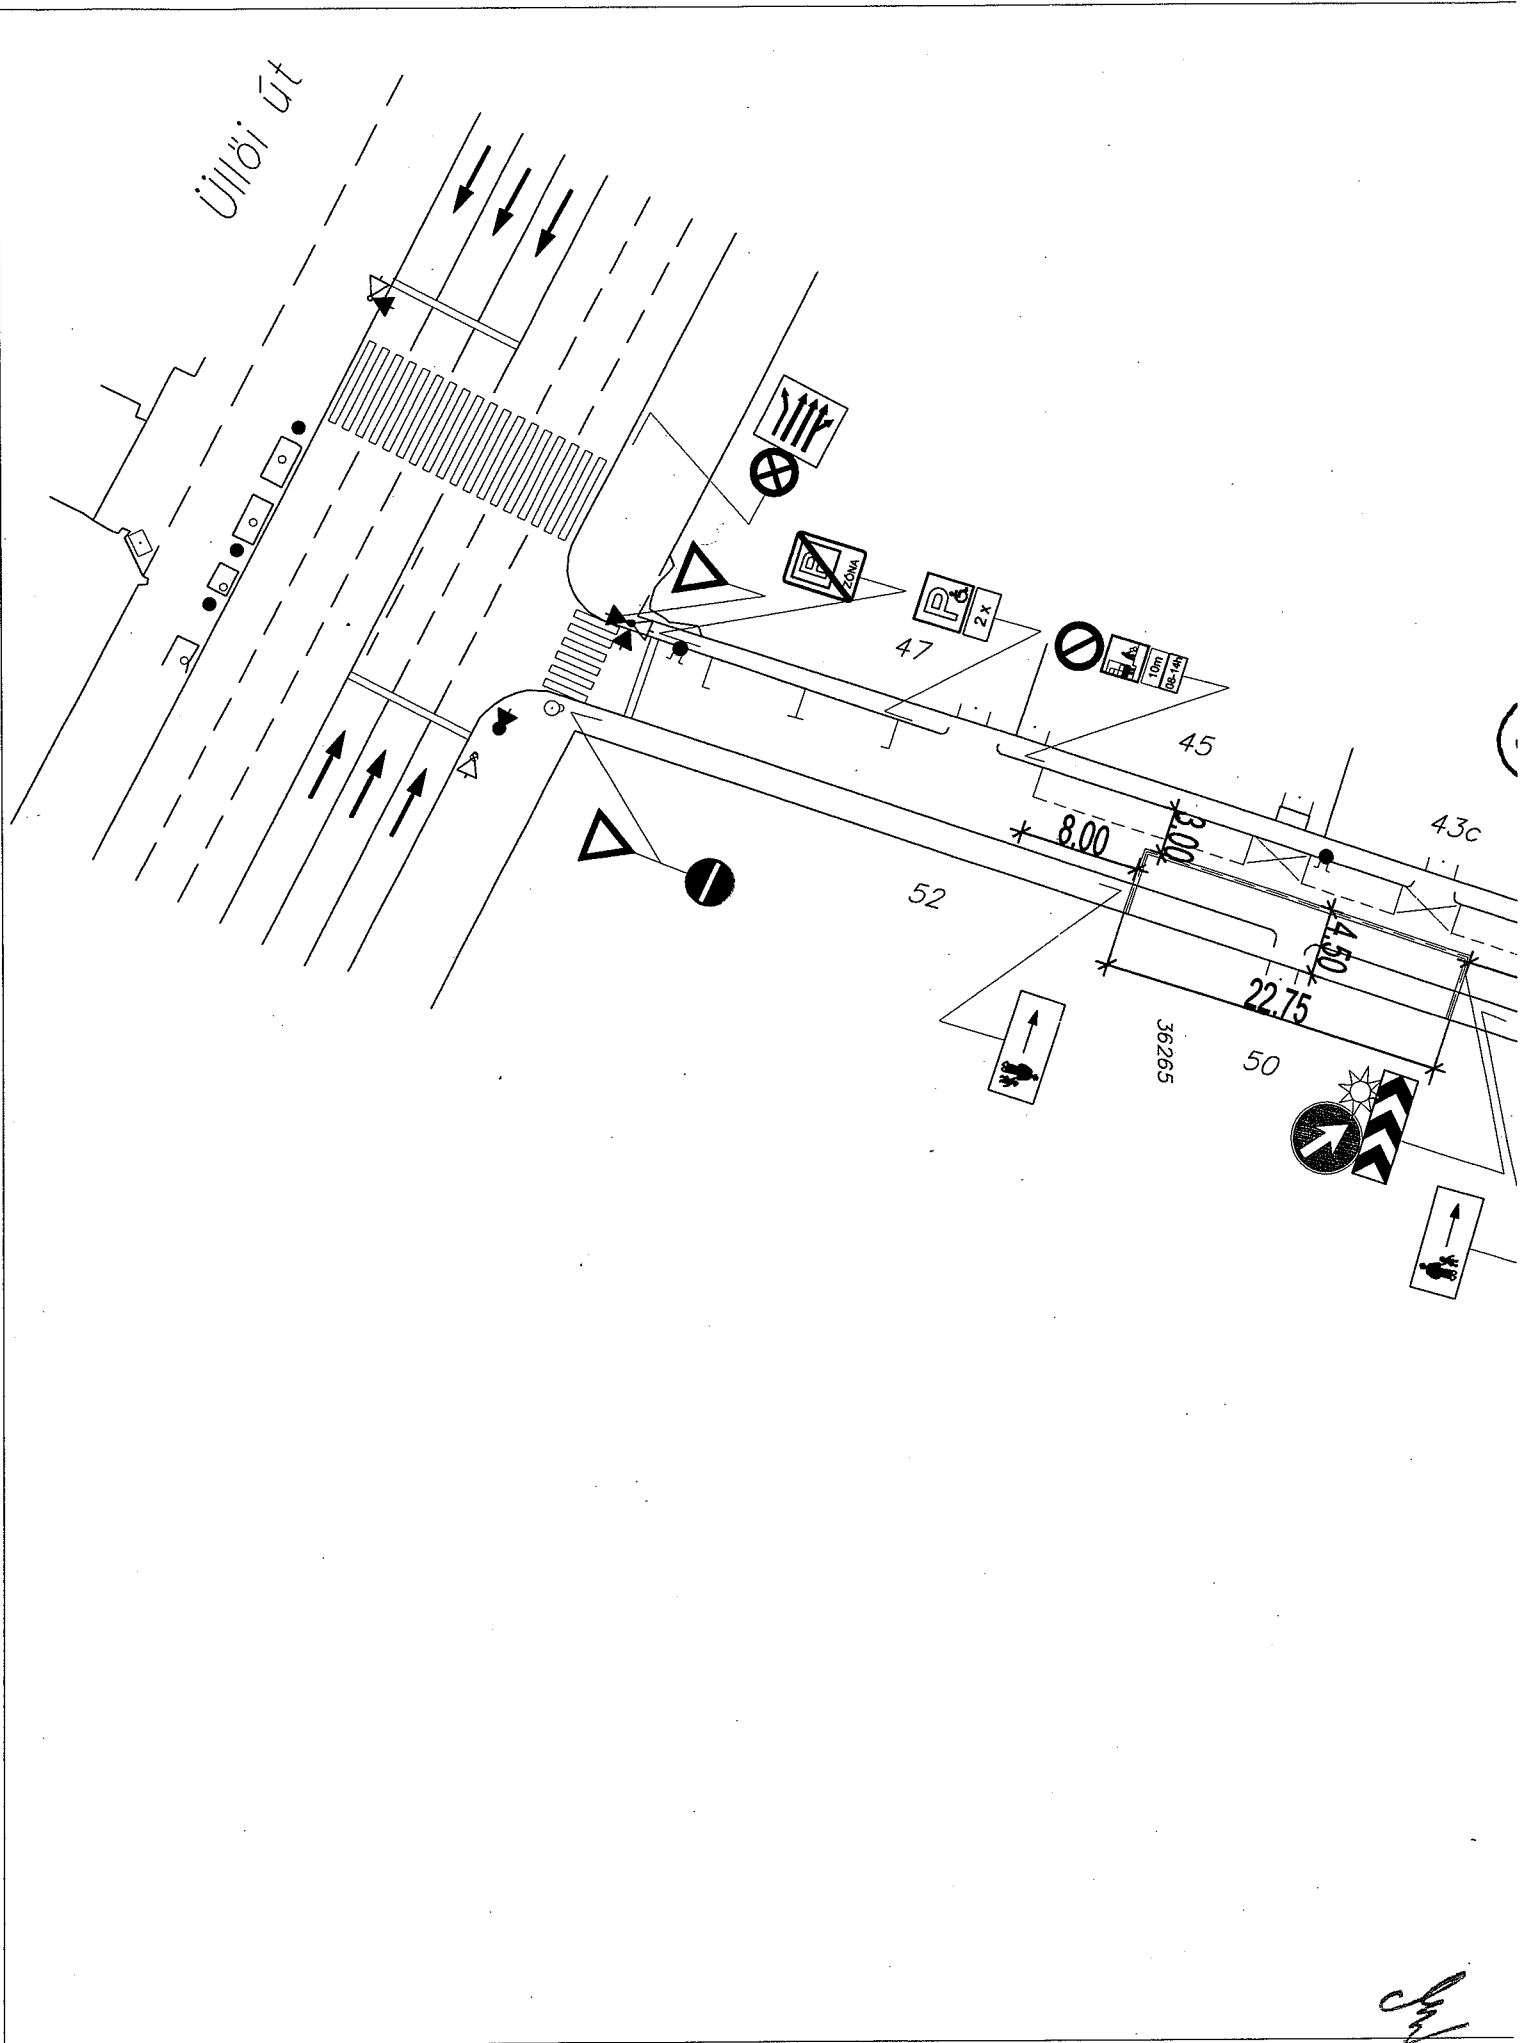

ch

K É R E L E M

a Józsefvárosi Önkormányzat tulajdonában lévő közterület használatához

Kérjük a nyomtatványt olvashatóan, nyomtatott betűvel kitölteni!

Gazdasági társaságok, egyéni cég, társadalmi és egyéb szervezetek esetében:

Kérelmező neve: Budapesti Építő és Szerelő zRt. telefon: 06-1-401-04-58

Kapcsolattartó ügyintéző neve: Papp Zsuzsanna telefon: 06-1-401-04-58

Székhelye: irsz.: 1163 helység: Budapest (u., tér): Új Kőbánya utca szám: 23.

Cégjegyzék szám/ Nyilvántartási szám: 01-10-044889

Bankszámlaszám: 10102244 32302706 00000007

Adószáma: 12181344 2 42

Egyéni vállalkozás esetében:

Kérelmező neve: telefon:

Lakcíme: irsz.: helység: (u., tér): szám:

Vállalkozó nyilvántartási száma:

Adószáma: - -

Bankszámlaszám: - -

Magánszemélyek esetében:

Kérelmező neve: telefon:

Lakcíme: irsz.: helység: (u., tér): szám:

Születési helye: ideje: év hó nap, anyja neve:

Megjegyzés: Fenti adatok közlése a közterület-használati kérelmek elbírálásához, valamint a közterület-használati hozzájárulásban foglaltak ellenőrzéséhez szükségesek. Az adatokat a Polgármesteri Hivatal Gazdálkodási, illetve Közterület-felügyeleti Ügyosztálya kezeli az információs önrendelkezési jogról és az információszabadságról szóló 2011. évi CXII. törvény alapján.

Közterület-használat ideje: 201 7 év 08 hó 01 naptól – 201 7 év 08 hó 31 napig

(Több időpont,- helyszín esetén kérünk listát mellékelni!)

Közterület-használat célja: védőtető készítése

Kérelemmel érintett közterület nagysága: 54 m² (18,0 m x 3,0 m)

Közterület helye: Budapest, VIII. kerület Déri Miksa út 7. szám előtti járda

Megjegyzés (Egyéb tény, körülmény, LEVELEZÉSI CÍM, amennyiben a fenti adatoktól eltér, stb.):

a védőtető a járókelők közlekedését nem akadályozza, nem korlátozza

Kérjük a túloldalon jelzett mellékleteket csatolni, és a kérelemnyomtatványt aláírni szíveskedjék!

2017. JÚLIUS 10.

A kérelmező tudomásul veszi, hogy

- a kérelem benyújtása nem jogosítja fel a közterület használatára,
- a Józsefvárosi Önkormányzat tulajdonában lévő közterületek használatáról és használatának rendjéről szóló 18/2013. (IV. 24.) önkormányzati rendelet 17. § (1) bekezdése szerint a közterület használatáért közterület-használati díjat köteles fizetni,
- a közterületen kizárólag a kereskedelmi tevékenységek végzésének feltételeiről szóló 210/2009.(IX.29.) Kormányrendelet 12. § (1) bekezdése alapján a rendelet 5. mellékletében meghatározott termékek árusíthatók.

A kérelemhez a kérelmezőnek az alábbi melléleteket kell csatolnia: (A csatolt mellékletet kérjük X-el jelölni)

1. A közterületen folytatni kívánt tevékenység gyakorlására feljogosító egyszerű okirat másolatát:	
- egyéni vállalkozás esetén: vállalkozói igazolványt,	
- gazdasági társaság, egyéni cég esetén: 30 napnál nem régebbi cégkivonatot, aláírási címpéldányt,	X
- társadalmi és egyéb szervezetek esetében: a nyilvántartásba-vételüket igazoló okiratot,	
- őstermelők esetén őstermelői igazolványt.	
- vendéglátó terasz létesítése esetén, az azt üzemeltetni kívánó kereskedelmi/vendéglátó egység érvényes bejelentés köteles kereskedelmi tevékenység bejelentését igazoló dokumentumot vagy a Működési Engedélyt	
2. Az igényelt területre vonatkozó helyszínt ábrázoló vázlatot, amelyen szerepelnie kell a környező utcáknak is. A vázlaton az igényelt területnek - a szükséges méretekkel - úgy kell szerepelnie, hogy annak nagysága, elhelyezkedése egyértelműen megállapítható legyen (TERASZ, PAVILON ESETÉN: annak szélessége, hosszúsága; a terasz, pavilon szélének az épület homlokzati falától és a járda szélétől való távolsága; terasz esetén annak az üzletnek a bejáratától való távolsága, amelyikhez tartozik; méterben mérve).	X
3. Az elhelyezni kívánt építmény, létesítmény, berendezés műszaki leírását és terveit; <i>teraszkérelmekhez a helyszín fotóját is csatolni szükséges.</i>	X
4. Meglévő létesítményre vonatkozó közterület-használati hozzájárulás megújítása esetén – városképvédelmi szempontok figyelembevétele miatt – fényképfelvételt kell becsatolni.	
5. <i>Építési engedélyhez kötött építmény esetében vagy építési munkálatokkal összefüggő közterület-használat esetében az építetől kapott meghatalmazást és a jogszabályban előírt esetekben a jogerős építésügyi hatósági engedélyt csatolni szükséges.</i>	X
6. Közút igénybevétele esetén – a 2. pontban foglalt helyszínrajzon túl – a vonatkozó helyszínt ábrázoló forgalomtechnikai vázrajzot, amely beszerezhető a BKK Közúti Közlekedési Igazgatóság Közútkezelési Főosztály, Forgalomtechnikai Osztályán.	

Figyelmeztetés:

A hiánytalanul kitöltött kérelemnyomtatvány és az előírt melléletek csatolásán túl, a pontos és egyértelmű helymeghatározás, valamint a meglévő létesítmény fotója elengedhetetlen a benyújtott kérelem érdemi elbírálásához!

A közterület-használatot – különösen – az alábbi jogszabályok szabályozzák:

- Magyarország helyi önkormányzatairól szóló 2011. évi CLXXXIX. törvény
- a Józsefvárosi Önkormányzat tulajdonában lévő közterületek használatáról és használatának rendjéről szóló 18/2013. (IV.24.) önkormányzati rendelet
- Józsefvárosi Kertületi Építési Szabályzatáról szóló 66/2007.(XII.12.) önkormányzati rendelet
- Budapesti Városrendezési és Építési Keretszabályzatról szóló 47/1998.(X.15.) Főv. Kgy. rendelet
- A reklámok, reklámberendezések és cégek elhelyezésének szabályairól szóló 55/2013. (XII.20.) önkormányzati rendelethe

NYILATKOZAT

Alulírott, az általam benyújtott közterület-használati kérelmem elbírálásának céljából **hozzájárulok** személyes adataim történő kezeléséhez, valamint ahhoz, hogy az így tudomásra jutott személyes adataimat a Polgármesteri Hivatal az eljárásban részt vevő szakhatósági állásfoglalások bekérése végett továbbítsa az illetékes hatóságok felé.

Kérelmem benyújtásakor a Polgármesteri Hivatal Gazdálkodási Ügyosztály ügyintézőjétől tájékoztatást kaptam – amelyet **tudomásul vettem** – az eljárás megindításának napjáról, az ügyintézési határidőről, az ügyemre irányadó jogszabályi rendelkezésekről, jogaimról és kötelezettségeimről, továbbá kötelezettségem elmulasztásának jogkövetkezményeiről, valamint a hivatali elérhetőségről.

Kijelentem, hogy kérelmem teljesítése esetén a közigazgatási hatósági eljárás és szolgáltatás általános szabályairól a 2004. évi CXL. törvény 2004. évi CXL. törvény 73/A. § (1) bekezdés b) pontja alapján a fellebbezési jogomról lemondok. **Tudomásul veszem**, hogy ezáltal az ügyemben hozott határozat annak közlésekor jogerőre emelkedik.


Budapest, 2017. év július hó 10 nap



BUSZER

Budapesti Építő és Szerelő Zrt.
H-1163 Budapest, Új Köbánya u. 23.
Adószám: 12181344-2-42
Cg.: 01-10-044889

KÉRELMEZŐ ALÁÍRÁSA

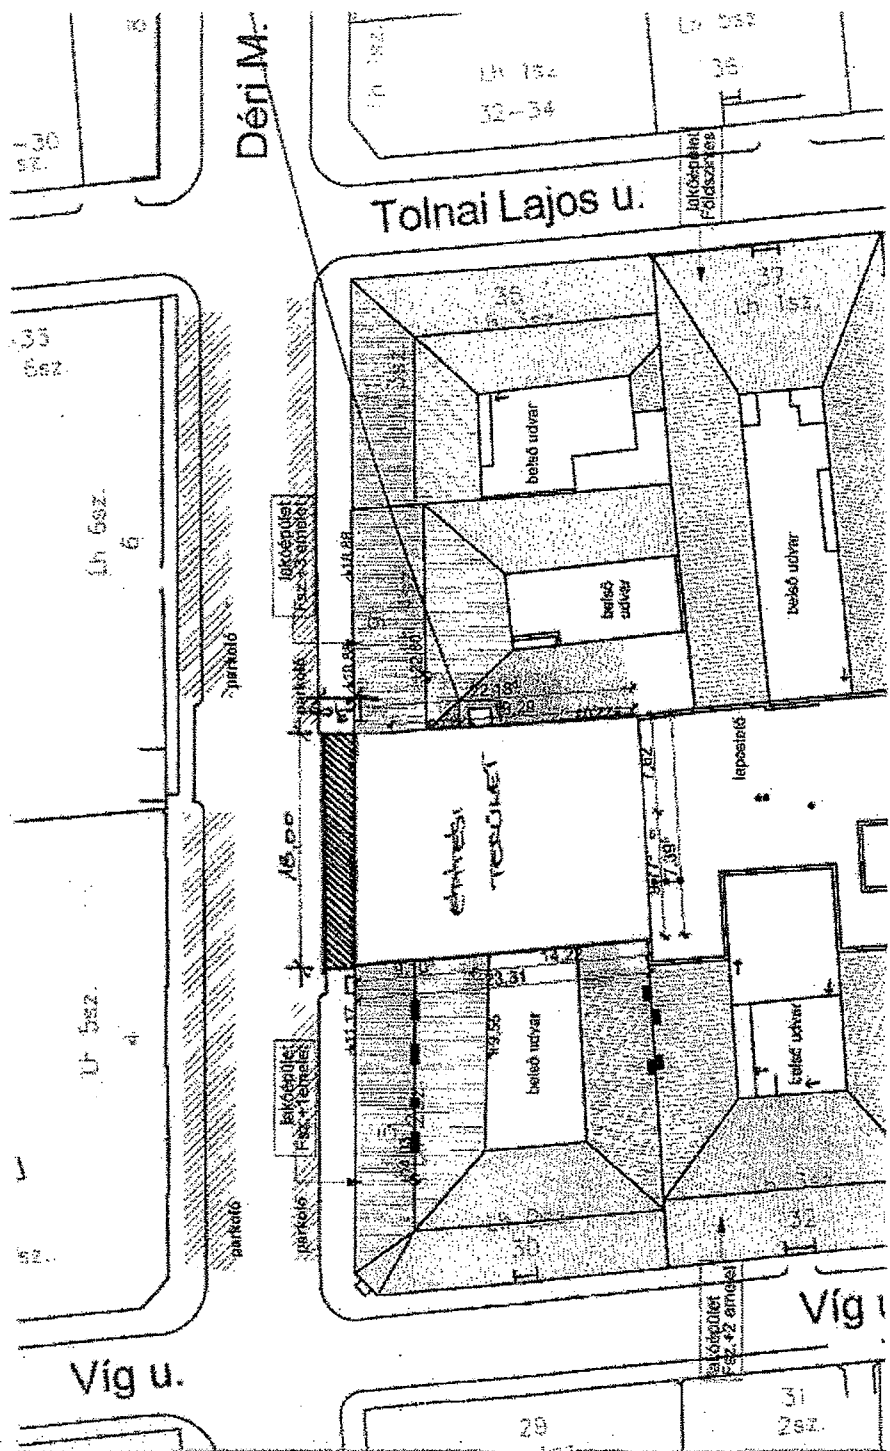

Handwritten signature or initials.

Budapest Főváros VIII. kerület Józsefvárosi Önkormányzat Polgármesteri Hivatala
Vagyongazdálkodási és Üzemeltetési Ügyosztály
1082 Budapest
Baross utca 63-67.

JÓZSEFVÁROSI POLGÁRMESTERI HIVATAL
24.
2017 JÚL 10.
Szám: 63766
Sign: GJR

XIV

K É R E L E M

a Józsefvárosi Önkormányzat tulajdonában lévő közterület használatához

Kérjük a nyomtatványt olvashatóan, nyomtatott betűvel kitölteni!

Gazdasági társaságok, egyéni cég, társadalmi és egyéb szervezetek esetében:

Kérelmező neve: Budapest VIII. Mária u. 3/A-B. Társasház..... telefon: +36 (70) 213-3443

Kapcsolattartó ügyintéző neve: Tokai Gergely..... telefon: +36 (70) 213-3443

Székhelye: irsz.: 1085 helység: Budapest (u., tér): Mária utca szám:3/A-B.

Cégjegyzék szám/ Nyilvántartási szám:.....

Bankszámlaszám: 11708001 - 20066387 -

Adószáma: 28475992 - 1 - 42

Egyéni vállalkozás esetében:

Kérelmező neve: telefon:

Lakcíme: irsz.: helység: (u., tér): szám:

Vállalkozó nyilvántartási száma:

Adószáma: - -

Bankszámlaszám: - -

Magánszemélyek esetében:

Kérelmező neve: telefon:

Lakcíme: irsz.: helység: (u., tér): szám:

Születési helye: ideje: év hó nap, anyja neve:

Megjegyzés: Fenti adatok közlése a közterület-használati kérelmek elbírálásához, a közterület-használatok ellenőrzéséhez szükségesek. Az adatokat a Polgármesteri Hivatal és a Józsefvárosi Közterület-felügyelet kezelik. Jelen tájékoztatás a 2011. évi CXII. törvényen alapul.

Közterület-használat ideje: 2017. év 07. hó 29. naptól - 2017. év 09. hó 29. napig

Közterület-használat célja: építési konténer elhelyezése, FELKÖNYVÁSI TERÜLET

Közterület nagysága: m²/db

Közterület helye: Budapest, VIII. kerület Mária utca 3.A-B. szám előtti: parkoló

Közterület-használat ideje: 2017. év 07. hó 29. naptól - 2017. év 09. hó 29. napig

Közterület-használat célja: építési terület, gyalogosforgalom előtt lezárando veszélyes terület

Közterület nagysága: m²/db 95 m² (EBBÖL 3 DB. PARKOLÓ)

Közterület helye: Budapest, VIII. kerület Mária utca 3/A-B. szám előtti: járda

A projekt önkormányzati támogatással valósul, kérjük, hogy a társasháznak az adható legmagasabb közterület-használati díjkezdményt biztosítsák.

Levelezési cím: Nyolc Kör Társasházkezelő Kft. (1088 Budapest, Krúdy u. 2. fsz. 1.)

E-mailcím: iroda@nyolckor.hu

Kérjük a túloldalon jelzett mellékleteket csatolni, és a kérelem nyomtatványt aláírni szíveskedjék!

2017 JÚL 10.

Hallam SK

424

A kérelmező tudomásul veszi, hogy

- a kérelem benyújtása nem jogosítja fel a közterület használatára,
- a 18/2013. (IV. 24.) önkormányzati rendelet 17. § (1) bekezdése szerint a közterület használatáért közterület-használati díjat köteles fizetni,
- a közterületen kizárólag a 210/2009.(IX.29.) Kormányrendelet 12. § (1) bekezdése alapján a rendelet 5. mellékletében meghatározott termékek árusíthatók.

A kérelemhez a kérelmezőnek az alábbi melléleteket kell csatolnia: (A csatolt mellékletet kérjük X-el jelölni)

1. A közterületen folytatni kívánt tevékenység gyakorlására feljogosító egyszerű okirat másolatát:	
- egyéni vállalkozás esetén: vállalkozói igazolványt,	
- gazdasági társaság, egyéni cég esetén: 30 napnál nem régebbi cégkivonatot, aláírási címpéldányt,	
- társadalmi és egyéb szervezetek esetében: a nyilvántartásba-vételüket igazoló okiratot,	x
- östermelők esetén östermelői igazolványt.	
2. Az igényelt területre vonatkozó helyszínt ábrázoló vázlatot, amelyen szerepelnie kell a környező utcáknak is. A vázlaton az igényelt területnek - a szükséges méretekkel - úgy kell szerepelnie, hogy annak nagysága, elhelyezkedése egyértelműen megállapítható legyen (TERASZ, PAVILON ESETÉN: annak szélessége, hosszúsága; a terasz, pavilon szélének az épület homlokzati falától és a járda szélétől való távolsága; terasz esetén annak az üzletnek a bejáratától való távolsága, amelyikhez tartozik; méterben mérve).	x
3. Az elhelyezni kívánt építmény, létesítmény, berendezés műszaki leírását és terveit; teraszkérelmekhez a helyszín fotóját is csatolni szükséges.	
4. Meglévő létesítményre vonatkozó közterület-használati hozzájárulás megújítása esetén – városképvédelmi szempontok figyelembevétele miatt – fényképfelvételt kell becsatolni.	
5. Építési engedélyhez kötött építmény esetében vagy építési munkálatokkal összefüggő közterület-használat esetében az építetettől kapott meghatalmazást és a jogszabályban előírt esetekben a jogerős építésügyi hatósági engedélyt csatolni szükséges.	
6. Közút igénybevétele esetén – a 2. pontban foglalt helyszínrajzon túl – a vonatkozó helyszínt ábrázoló forgalomtechnikai vázrajzot, amely beszerezhető a BKK Közúti Közlekedési Igazgatóság Közútkezelési Főosztály, Forgalomtechnikai Osztályán.	

Figyelmeztetés:

A hiánytalanul kitöltött kérelemnyomtatvány és az előírt melléletek csatolásán túl, a pontos és egyértelmű helymeghatározás, valamint a meglévő létesítmény fotója elengedhetetlen a benyújtott kérelem érdemi elbírálásához!

A közterület-használatot – különösen – az alábbi jogszabályok szabályozzák:


- a Magyarország helyi önkormányzatairól szóló 2011. évi CLXXXIX. törvény
- a Józsefvárosi Önkormányzat tulajdonában lévő közterületek használatáról és használatának rendjéről szóló 18/2013. (IV.24.) önkormányzati rendelet
- Józsefvárosi Kerületi Építési Szabályzatról szóló 66/2007.(XII.12.) önkormányzati rendelet
- Budapesti Városrendezési és Építési Keretszabályzatról szóló 47/1998.(X.15.) Főv. Kgy. rendelet

NYILATKOZAT

- Alulírott hozzájárok személyes és különleges adataim (hozzátartozóim személyes adatai) a kezeléséhez és az eljáró hatóság felé továbbításához a jogosultság megállapítása és teljesítése céljából.
- Kérelmem benyújtásakor a Polgármesteri Hivatal Vagyongazdálkodási és Üzemeltetési Ügyosztály ügyintézőjétől tájékoztatást kaptam – melyet tudomásul vettem – az eljárás megindításának napjáról, az ügyintézési határidőről, az ügyemre irányadó jogszabály rendelkezéseiről, jogaimról és kötelezettségemről, továbbá kötelezettségem elmulasztásának jogkövetkezményeiről, a hivatali elérhetőségről.
- Kijelentem, hogy kérelmem teljesítése esetén a 2004. évi CXL. tv. 73/A. § (1) bekezdés b) pontja alapján a felbontási jogomról lemondok. Tudomásul veszem, hogy ezáltal az ügyemben hozott határozat annak közlésekor jogerőre emelkedik.

Budapest, 2017. július 10.


Nyolc Kör Társasházkezelő Kft.
www.nyolckor.hu
1088 Budapest, Krúdy utca 2. fsz. 1.
Adószám: 24197425-2-42
Tokai Gergely ügyvezető
.....
KÉRELMEZŐ ALÁÍRÁSA

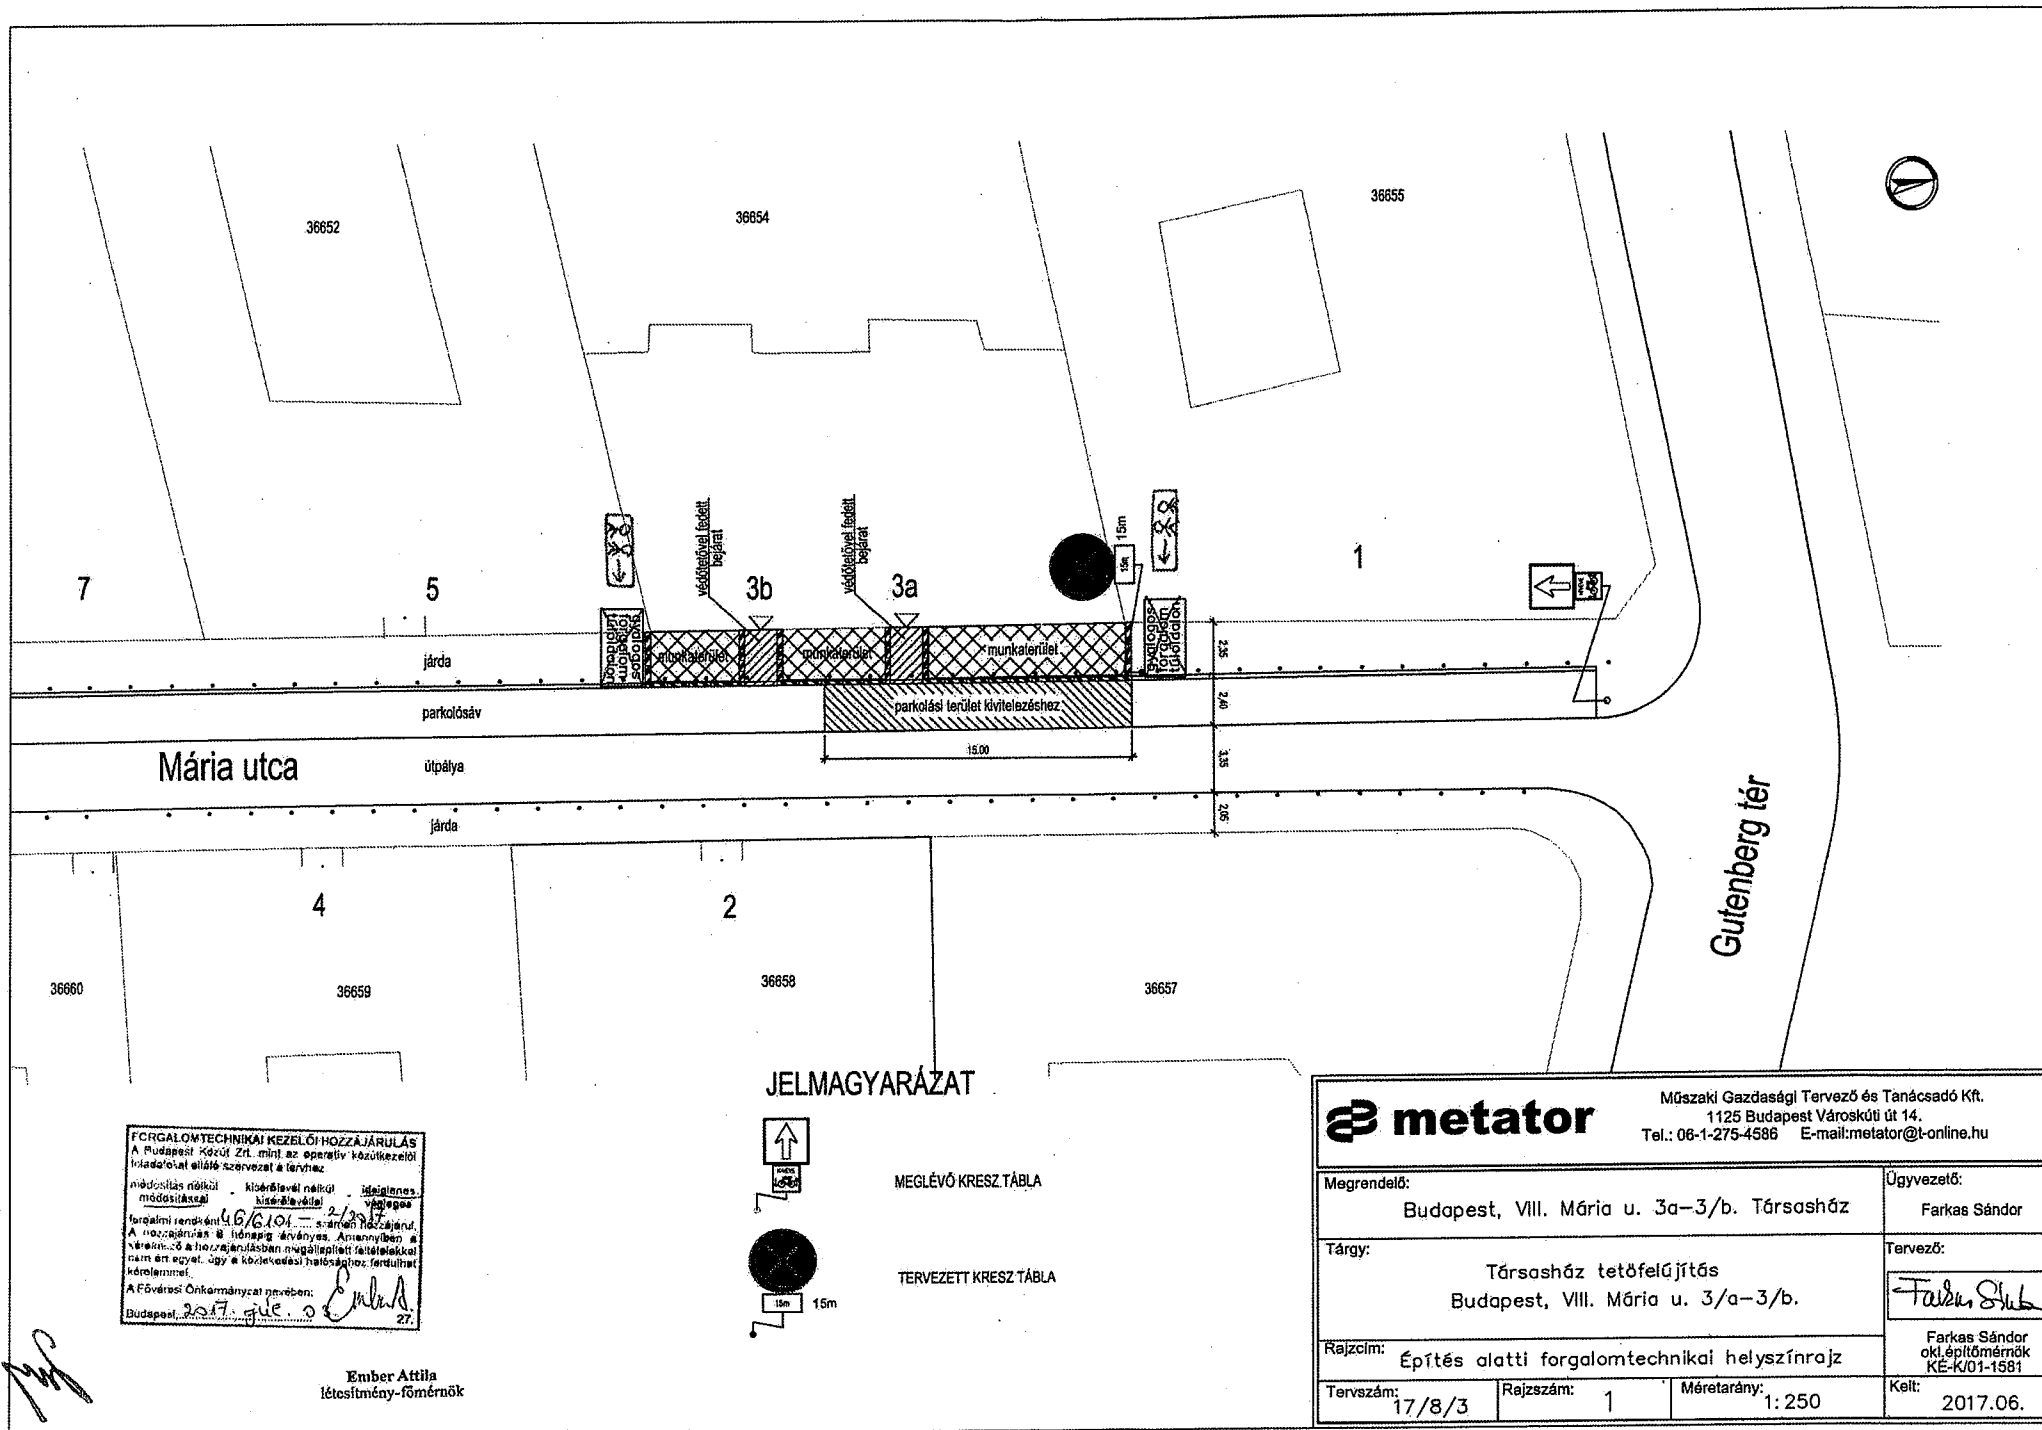

JELMAGYARÁZAT



MEGLÉVŐ KRESZ TÁBLA

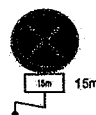

TERVEZETT KRESZ TÁBLA

FORGALOMTECHNIKAI KEZELŐI HOZZÁJÁRULÁS
A Budapesti Közút Zrt. mint az operatív közkezelő
feladatait ellátó szervezet a tervezés
módosítás nélkül, kiegészítéssel, módosításokkal
tervezési rendszert 46/6.104. sz. rendelettel
A tervezés 8. napig érvényes. Amennyiben a
tervezés 8. napján a tervezési feladatokkal
nem ért egyet, úgy a kötelezői feladatokhoz, fordulhat
kérelemmel.
A Fővárosi Önkormányzat nevében:
Budapest, 2017. június 27. *Ember Attila*

Ember Attila
létesítmény-főmérnök

metator

Műszaki Gazdasági Tervező és Tanácsadó Kft.
1125 Budapest Városcsúti út 14.
Tel.: 06-1-275-4586 E-mail: metator@t-online.hu

Megrendelő: Budapest, VIII. Mária u. 3a-3/b. Társasház		Ügyvezető: Farkas Sándor	
Tárgy: Társasház tetőfelújítás Budapest, VIII. Mária u. 3/a-3/b.		Tervező: <i>Farkas Sándor</i>	
Rajz cím: Építés alatti forgalomtechnikai helyszínrajz		Farkas Sándor okl. építőmérnök KE-K/01-1581	
Tervszám: 17/8/3	Rajzszám: 1	Méretarány: 1:250	Kelt: 2017.06.

cimzett: Nyolc Kör Társasházkezelő Kft.

nyilv. szám: 17US4107

cim: 1088 Budapest
Krúdy utca 2.

iktatószám: 46/6101-2/2017

tárgy: 8. kerület Mária utca 3/A - 3/B, tetőfelújítás,
építés alatti forgalomtechnikai terv

ügyintéző: Ember Attila

A Társaságunkhoz érkezett, „Budapest 8. kerület Mária utca 3/A - 3/B, tetőfelújítás, építés alatti forgalomtechnikai terv” tárgyú kiviteli tervdokumentációra forgalomtechnikai kezelői hozzájárulást az alábbi feltételekkel adjuk meg.

Az ideiglenes jelzőtáblák ép, fényvisszaverő fóliás felületűek legyenek, és tiszta állapotban kerüljenek kihelyezésre. Az Ütügyi Műszaki előírásokban foglaltakat be kell tartani, különös tekintettel a magassági elhelyezésre vonatkozó kritériumokra.

A kivitelezés során a munkaterületet zárt, min. 1,5 m magas, rácsos elrendezésű, cégjelzéssel ellátott elkorlátozó elemsorral kell lehatárolni, amely 100 km/h szélterhelésnek ellenáll. Megfelelő éjszakai megvilágítást kell alkalmazni.

A gyalogosforgalom munkaterülettől elhatárolt szabad mozgását biztosítani kell, akadály esetén min. 1 m széles provizóriummal át kell vezetni. A forgalom alatt álló közútra a gyalogos nem terelhető.

A munkaterület mellett, forgalmi sávban munkagép, ember nem tartózkodhat, a munkaterületről kikerülő anyag, építési anyag és törmelék nem tárolható.

A bontott és az építési anyagot minden esetben kalodában kell elhelyezni.

A jóváhagyott tervtől eltérni csak Társaságunkkal egyeztetett módon lehet. A tervtől eltérő munkavégzés, vagy feltételeink be nem tartása esetén hozzájárulásunk érvényét veszti.

Amennyiben a kezelői hozzájárulással ellátott építés alatti állapottervektől a kivitelezés során eltérés válik szükségessé, új forgalomkorlátozási állapottervet kell készíteni, amelyre kezelői hozzájárulásunkat meg kell kérni.

Az ideiglenes „Megállni tilos” jelzőtáblákat hatályba lépésük előtt legalább 48 (legfeljebb 72) órával ki kell helyezni, és kiegészítő táblán fel kell tüntetni a hatályba lépés időpontját.

Hozzájárulásunk a terven piros színnel jelölt valamint e levélben szereplő módosításokkal együtt érvényes.

Forgalomtechnikai kezelői hozzájárulásunk 6 hónapig, vagy az ebben a 6 hónapban kérelmezett érvényes munkakezdési engedélyben meghatározott időszak végéig érvényes. A hozzájárulásunkban megállapított feltételekkel szemben kérelemmel a Budapest Főváros Kormányhivatala III. Kerületi Hivatalához lehet fordulni.

Forgalomtechnikai kezelői hozzájárulásunkat a Magyarország helyi önkormányzatairól szóló 2011. évi CLXXXIX. törvény 23. § (4) bekezdés 1. pontja, a közúti közlekedésről szóló 1988. évi I. törvény 33. és 34. §-ai, az utak forgalomszabályozásáról és a közúti jelzések elhelyezéséről szóló 20/1984. (XII.21.) KM rendelet 2. §-a, valamint a fővárosi helyi közutak kezelésének és üzemeltetésének szakmai szabályairól, továbbá az útépitések, a közterületet érintő közmű-, vasút- és egyéb építések és az útburkolatbontások szabályozásáról szóló 34/2008. (VII. 15.) Főv. Kgy. rendelet alapján, mint Operatív kezelő adtuk ki.

Budapest, 2017. július 4.

BUDAPEST KÖZÚT
Zártkörűen Működő Részvénytársaság
1115 Budapest, Bányász u. 8-12.
Adószám: 23501894-2-43
Cégjegyzék szám: 01-10-047164
Bank szála: UniCredit Bank Hungary Zrt.
10918001-00000069-99940008

/:Somogyvári Kristóf/ mérnökségvezető

Ember Attila/ létesítménymérnök

Budapest Közút
Zártkörűen Működő Részvénytársaság
cégjegyzék szám: 01-10-047164
postacím: Budapest Közút Zrt. Budapest Pf. 86. 1518

telefon: +36 1 459-6857
fax: +36 1 776-6212
web: www.budapestkozut.hu
e-mail: budapestkozut@budapestkozut.hu

K É R E L E M

a Józsefvárosi Önkormányzat tulajdonában lévő közterület használatához

Kérjük a nyomtatványt olvashatóan, nyomtatott betűvel kitölteni!

Gazdasági társaságok, egyéni cég, társadalmi és egyéb szervezetek esetében:

Kérelmező neve: Budapesti Gazdasági Egyetem..... telefon: 374-6200.

Kapcsolattartó ügyintéző neve: Tóth Eszter..... telefon: 374-6200/485

e-mail cím: toth.eszter@uni-bge.hu.....

Székhelye: irsz.: 1055 helység: Budapest..... (u., tér): Markó utca szám:29-31.

Cégjegyzék szám/ Nyilvántartási szám: FI 82314

Bankszámlaszáma: 10032000 - 00282833 -

Adószáma: 15329822 - 2 - 41

Egyéni vállalkozás esetében:

Kérelmező neve: telefon:

Lakcíme: irsz.: helység: (u., tér): szám:

e-mail cím:

Vállalkozó nyilvántartási száma:

Adószáma: - -

Bankszámlaszáma: - -

Magánszemélyek esetében:

Kérelmező neve: telefon:

Lakcíme: irsz.: helység: (u., tér): szám:

Születési helye: ideje: év hó nap, anyja neve:

e-mail cím:

Megjegyzés: Fenti adatok közlése a közterület-használati kérelmek elbírálásához, valamint a közterület-használati hozzájárulásban foglaltak ellenőrzéséhez szükségesek. Az adatokat a Polgármesteri Hivatal Gazdálkodási, illetve Közterület-felügyeleti Ügyosztálya kezeli az információs önrendelkezési jogról és az információszabadságról szóló 2011. évi CXII. törvény alapján.

Közterület-használat ideje: 2017. év 08. hó 30. naptól - 2017. év 08. hó 30. napig

(Több időpont,- helyszín esetén kérünk listát mellékelni!)

Közterület-használat célja: épület átadó ünnepség (Berzsenyi D. u. 6.).....

Kérelemmel érintett közterület nagysága: 120 m²/ 12 db

Közterület helye: Budapest, VIII. kerület Berzsenyi Dániel utca 6. és 8. szám előtti: Parkolóhelyek

Megjegyzés (Egyéb tény, körülmény, LEVELEZÉSI CÍM, amennyiben a fenti adatoktól eltér, stb.):

.....
.....
.....
.....
.....
.....
.....
.....

Kérjük a túloldalon jelzett mellékleteket csatolni, és a kérelemnyomtatványt aláírni szíveskedjék!



A kérelmező tudomásul veszi, hogy

- a kérelem benyújtása nem jogosítja fel a közterület használatára,
- a Józsefvárosi Önkormányzat tulajdonában lévő közterületek használatáról és használatának rendjéről szóló 18/2013. (IV. 24.) önkormányzati rendelet 17. § (1) bekezdése szerint a közterület használatáért közterület-használati díjat köteles fizetni,
- a közterületen kizárólag a kereskedelmi tevékenységek végzésének feltételeiről szóló 210/2009. (IX.29.) Kormányrendelet 12. § (1) bekezdése alapján a rendelet 5. mellékletében meghatározott termékek árusíthatók.

A kérelemhez a kérelmezőnek az alábbi melléleteket kell csatolnia: (A csatolt mellékletet kérjük X-el jelölni)

1. A közterületen folytatni kívánt tevékenység gyakorlására feljogosító egyszerű okirat másolatát:	
- egyéni vállalkozás esetén: vállalkozói igazolványt,	
- gazdasági társaság, egyéni cég esetén: 30 napnál nem régebbi cégkivonat, aláírási címpéldányt,	
- társadalmi és egyéb szervezetek esetében: a nyilvántartásba-vételüket igazoló okiratot,	X
- őstermelők esetén őstermelői igazolványt.	
- vendéglátó terasz létesítése esetén, az azt üzemeltetni kívánó kereskedelmi/vendéglátó egység érvényes bejelentés köteles kereskedelmi tevékenység bejelentését igazoló dokumentumot vagy a Működési Engedélyt	
2. Az igényelt területre vonatkozó helyszínt ábrázoló vázlatot, amelyen szerepelnie kell a környező utcáknak is. A vázlaton az igényelt területnek - a szükséges méretekkel - úgy kell szerepelnie, hogy annak nagysága, elhelyezkedése egyértelműen megállapítható legyen (TERASZ, PAVILON ESETÉN: annak szélessége, hosszúsága; a terasz, pavilon szélének az épület homlokzati falától és a járda szélétől való távolsága; terasz esetén annak az üzletnek a bejáratától való távolsága, amelyikhez tartozik; méterben mérve).	X
3. Az elhelyezni kívánt építmény, létesítmény, berendezés műszaki leírását és terveit; <i>teraszkérelmekhez a helyszín fotóját is csatolni szükséges.</i>	
4. Meglévő létesítményre vonatkozó közterület-használati hozzájárulás megújítása esetén – városképvédelmi szempontok figyelembevétele miatt – fényképfelvételt kell becsatolni.	
5. Építési engedélyhez kötött építmény esetében vagy építési munkálatokkal összefüggő közterület-használat esetében az építőtől kapott meghatalmazást és a jogszabályban előírt esetekben a jogerős építésügyi hatósági engedélyt csatolni szükséges.	
6. Közút igénybevétele esetén – a 2. pontban foglalt helyszínrajzon túl – a vonatkozó helyszínt ábrázoló forgalomtechnikai vázrajzot, amely beszerezhető a BKK Közúti Közlekedési Igazgatóság Közútkezelési Főosztály, Forgalomtechnikai Osztályán.	

Figyelmeztetés:

A hiánytalanul kitöltött kérelemnyomtatvány és az előírt mellékletek csatolásán túl, a pontos és egyértelmű helymeghatározás, valamint a meglévő létesítmény fotója elengedhetetlen a benyújtott kérelem érdemi elbírálásához!

A közterület-használatot – különösen – az alábbi jogszabályok szabályozzák:

- Magyarország helyi önkormányzatairól szóló 2011. évi CLXXXIX. törvény
- a Józsefvárosi Önkormányzat tulajdonában lévő közterületek használatáról és használatának rendjéről szóló 18/2013. (IV.24.) önkormányzati rendelet
- Józsefvárosi Kerületi Építési Szabályzatáról szóló 66/2007.(XII.12.) önkormányzati rendelet
- Budapesti Városrendezési és Építési Keretszabályzatról szóló 47/1998.(X.15.) Főv. Kgy. rendelet
- A reklámok, reklámberendezések és cégek elhelyezésének szabályairól szóló 55/2013. (XII.20.) önkormányzati rendelethe

NYILATKOZAT

Alulírott, az általam benyújtott közterület-használati kérelem elbírálásának céljából **hozzájárok** személyes adataim történő kezeléséhez, valamint ahhoz, hogy az így tudomásra jutott személyes adataimat a Polgármesteri Hivatal az eljárásban részt vevő szakhatósági állásfoglalások bekérése végett továbbítsa az illetékes hatóságok felé.


Kérelmem benyújtásakor a Polgármesteri Hivatal Gazdálkodási Ügyosztály ügyintézőjétől tájékoztatást kaptam – amelyet **tudomásul vettem** – az eljárás megindításának napjáról, az ügyintézési határidőről, az ügyemre irányadó jogszabályi rendelkezésekről, jogaimról és kötelezettségeimről, továbbá kötelezettségem elmulasztásának jogkövetkezményeiről, valamint a hivatali elérhetőségről.

Kijelentem, hogy kérelmem teljesítése esetén a közigazgatási hatósági eljárás és szolgáltatás általános szabályairól a 2004. évi CXL. törvény 2004. évi CXL. törvény 73/A. § (1) bekezdés b) pontja alapján a fellebbezési jogomról lemondok. **Tudomásul veszem**, hogy ezáltal az ügyemben hozott határozat annak közlésekor jogerőre emelkedik.

Budapest, 2017. év július hó 7. nap.

.....
KÉRELMEZŐ ALÁÍRÁSA



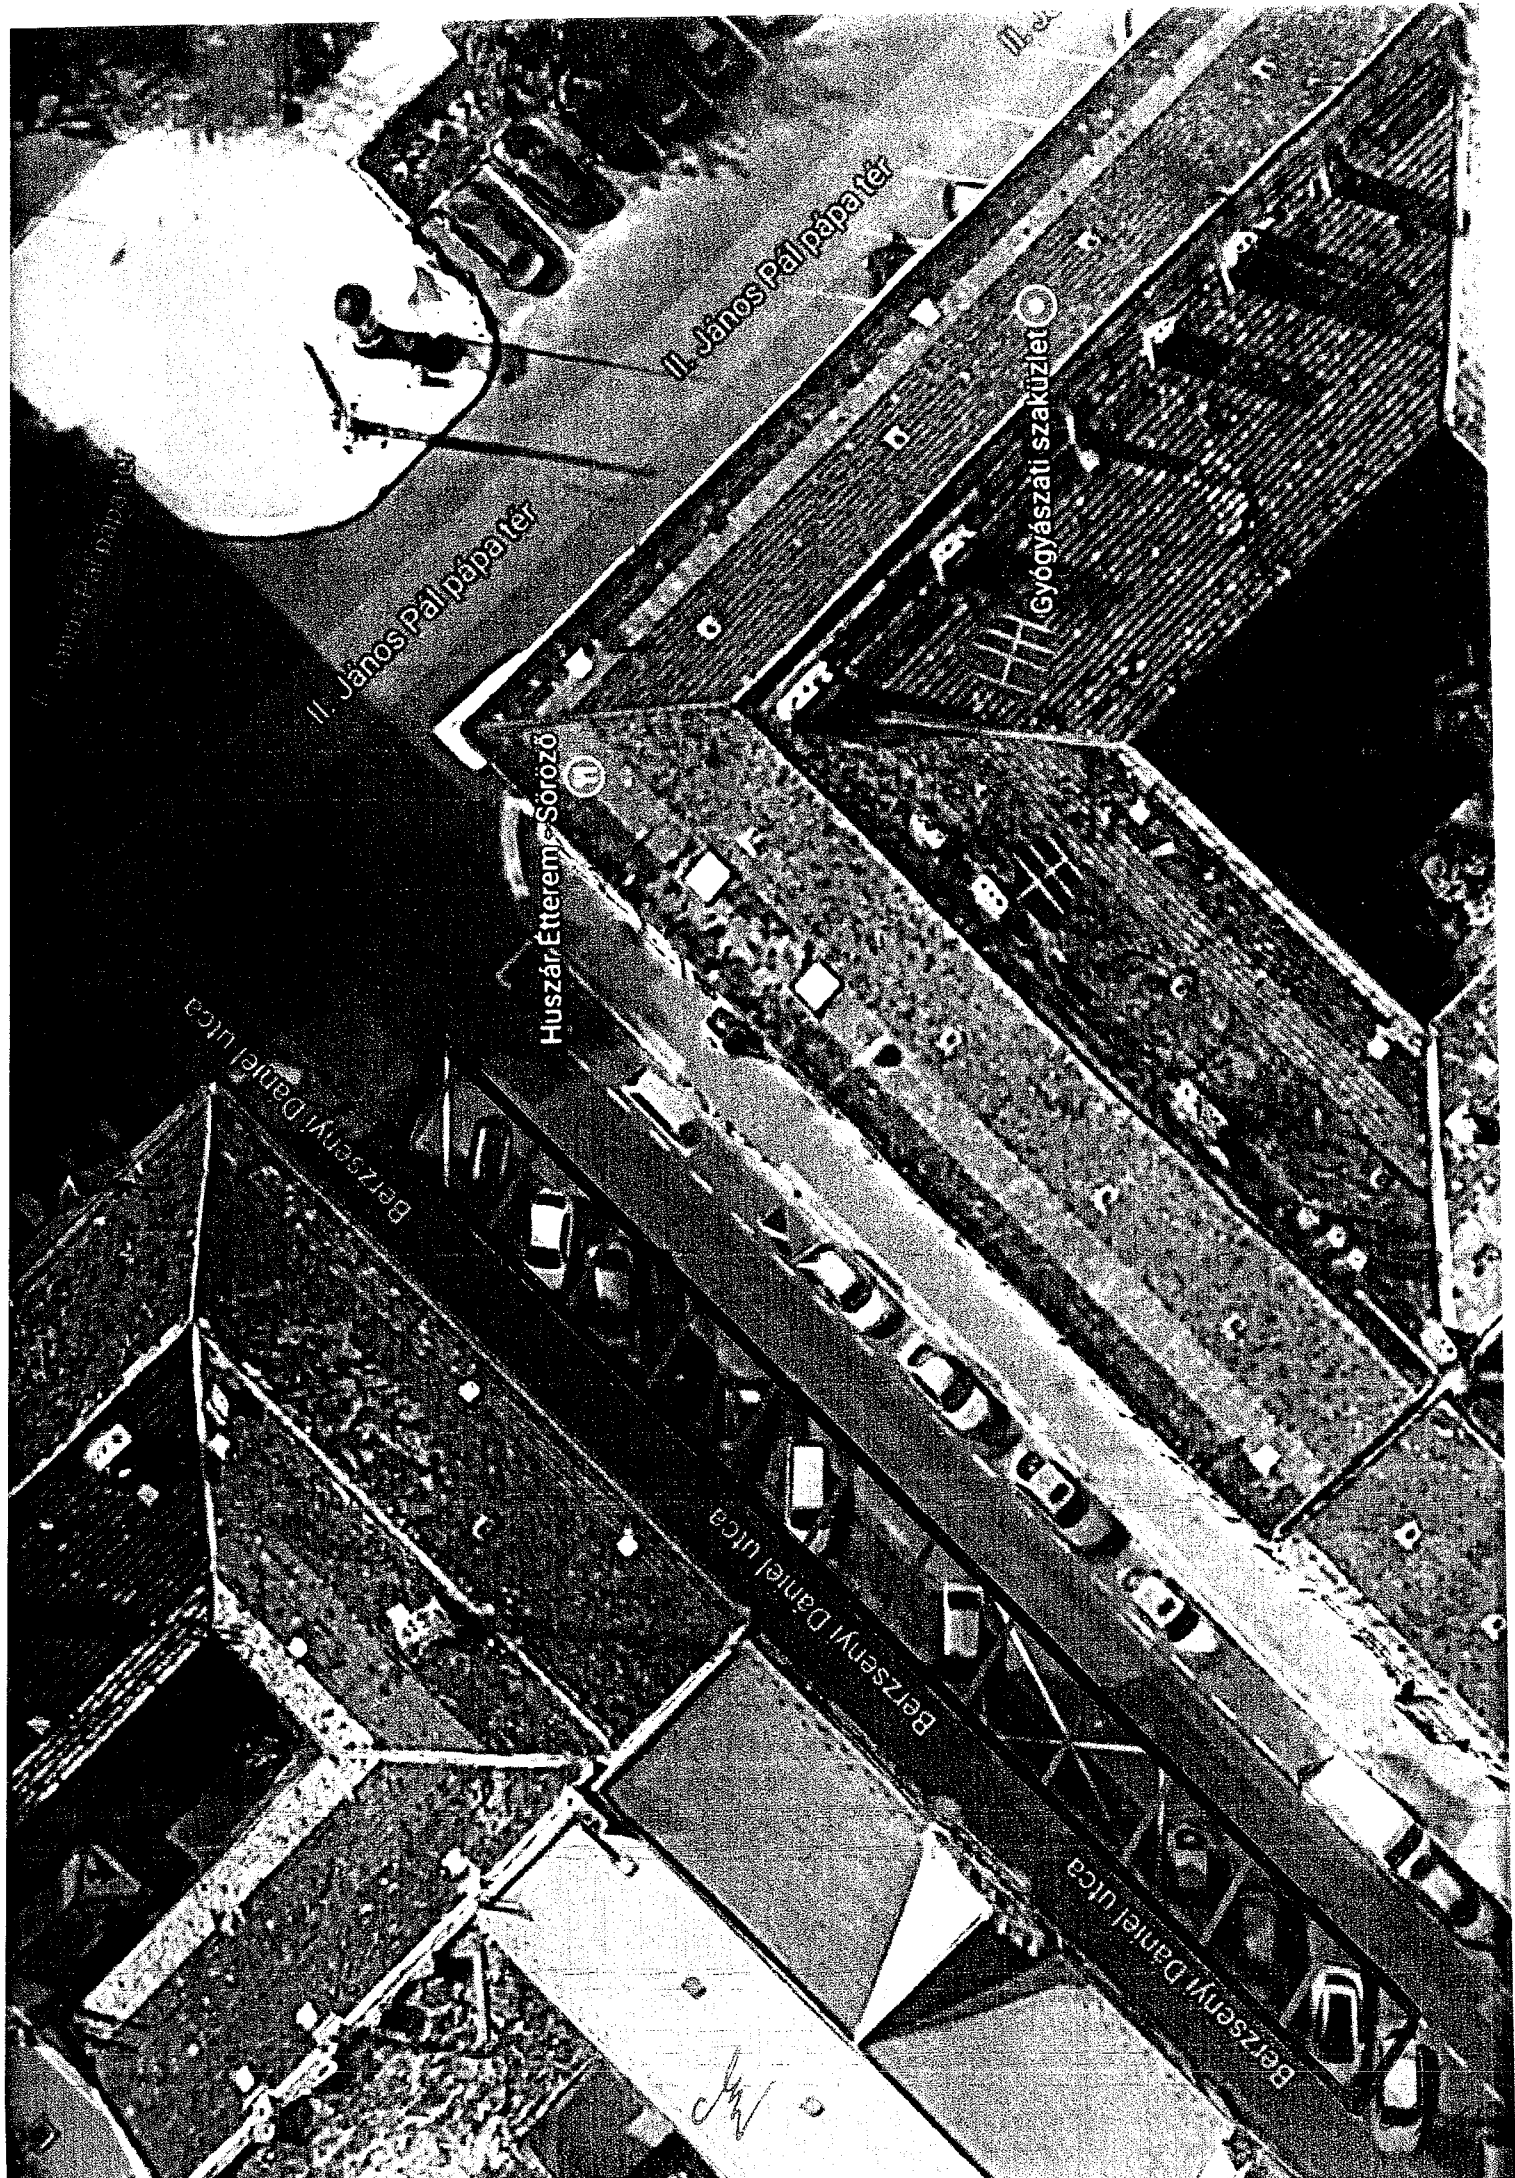

BGE

Dr. Kocsis Máté
polgármester részére

Budapest Főváros VIII. kerület Józsefvárosi Önkormányzat
Polgármesteri Hivatal

Budapest
Baross utca 63-67.
1082

Tárgy: területfoglalási kérelem

Tisztelt Polgármester Úr!

Ezúton szeretnénk területfoglalási kérelmünket benyújtani.


A VIII. kerület, Berzsenyi Dániel utca 6. szám alatti új épületünk ünnepélyes avatását 2017. augusztus 30. napjára tervezzük. Erre a rendezvényre korábban küldtünk Önnek meghívót és felkérést. Bízunk benne, hogy megtisztelteti Egyetemünket jelenlétével.

Mivel több magas rangú és beosztású vendégre számítunk, ezért szükségünk lenne az épület előtti utcaszakaszon található parkolóhelyekre.

Tisztelettel kérjük Polgármester urat, illetve az Önkormányzatot, hogy támogassa rendezvényünket. Tekintettel arra, hogy a rendezvény az Egyetem hallgatói, munkatársai és partnerei számára kiemelten fontos célokat szolgál, kérjük, hogy a területfoglalást díjmentesen szíveskedjenek biztosítani.

Budapest, 2017. július 7.

Tisztelettel,

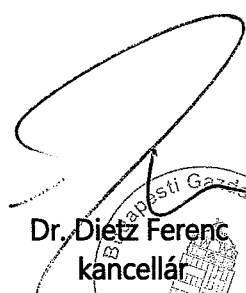
Dr. Dietz Ferenc
kancellár



XVI

K É R E L E M

a Józsefvárosi Önkormányzat tulajdonában lévő közterület használatához

Kérjük a nyomtatványt olvashatóan, nyomtatott betűvel kitölteni!

Gazdasági társaságok, egyéni cég, társadalmi és egyéb szervezetek esetében:

Kérelmező neve: FÖTVÖS LÓRÁND TUDOMÁNYEGYETEM..... telefon:

Kapcsolattartó ügyintéző neve: TOMASOVSKY LÁNYOS GÁBOR..... telefon:

e-mail cím: muvezetes.rtnpluszket@gmail.com.....

Székhelye: irsz.: 1053 helység: BUDAPEST..... (u., tér): EGYETEM..... szám: 1-3..

Cégjegyzék szám/ Nyilvántartási szám: F180728.....

Bankszámlaszám: 10032000 - 01426201 - 00000000

Adószáma: 15308744 - 2 - 41

Egyéni vállalkozás esetében:

Kérelmező neve: telefon:

Lakcíme: irsz.: helység: (u., tér): szám:

e-mail cím:

Vállalkozó nyilvántartási száma:

Adószáma: - -

Bankszámlaszám: - -

Magánszemélyek esetében:

Kérelmező neve: telefon:

Lakcíme: irsz.: helység: (u., tér): szám:

Születési helye: ideje: év hó nap, anyja neve:

e-mail cím:

Megjegyzés: Fenti adatok közlése a közterület-használati kérelmek elbírálásához, valamint a közterület-használati hozzájárulásban foglaltak ellenőrzéséhez szükségesek. Az adatokat a Polgármesteri Hivatal Gazdálkodási, illetve Közterület-felügyeleti Ügyosztálya kezeli az információs önrendelési jogról és az információszabadságról szóló 2011. évi CXII. törvény alapján.

Közterület-használat ideje: 2017. év 07. hó 19. naptól - 2017. év 08. hó 31. napig

(Több időpont,- helyszín esetén kérünk listát mellékelni!)

Közterület-használat célja: ELTÉRŐ KÖZTERÜLET-HASZNÁLATI KÉRELMELTÁRSALÓZ, ÁLLVÁNY ÉPÍTÉS.

Kérelemmel érintett közterület nagysága: m²/db

Közterület helye: Budapest, VIII. kerület..... RIGÓ.....
.....(utca, tér).....16.....szám előtti: járdán, úttesten, zöldterületen vagy

Megjegyzés (Egyéb tény, körülmény, LEVELEZÉSI CÍM, amennyiben a fenti adatoktól eltér, stb.):

ELTÉRŐ KÖZTERÜLET-HASZNÁLATI KÉRELMELTÁRSALÓZ, ÁLLVÁNY ÉPÍTÉS!
KÖZTERÜLET-HASZNÁLATI KÉRELMELTÁRSALÓZ, ÁLLVÁNY ÉPÍTÉS!
Dcs-Bau Kft. 4400 NÁZÁRHELYI KULCÁR U. 21.

Kérjük a túloldalon jelzett mellékleteket csatolni, és a kérelemnyomtatványt aláírni szíveskedjék!

2017 JÚL 12. dtvettem

dtvettem

A kérelmező tudomásul veszi, hogy

- a kérelem benyújtása nem jogosítja fel a közterület használatára,
- a Józsefvárosi Önkormányzat tulajdonában lévő közterületek használatáról és használatának rendjéről szóló 18/2013. (IV. 24.) önkormányzati rendelet 17. § (1) bekezdése szerint a közterület használatáért közterület-használati díjat köteles fizetni,
- a közterületen kizárólag a kereskedelmi tevékenységek végzésének feltételeiről szóló 210/2009. (IX.29.) Kormányrendelet 12. § (1) bekezdése alapján a rendelet 5. mellékletében meghatározott termékek árusíthatók.

A kérelemhez a kérelmezőnek az alábbi melléleteket kell csatolnia: (A csatolt mellékletet kérjük X-el jelölni)

1. A közterületen folytatni kívánt tevékenység gyakorlására feljogosító egyszerű okirat másolatát:	
- egyéni vállalkozás esetén: vállalkozói igazolványt,	
- gazdasági társaság, egyéni cég esetén: 30 napnál nem régebbi cégkivonat, aláírási címpéldányt,	
- társadalmi és egyéb szervezetek esetében: a nyilvántartásba-vételüket igazoló okiratot,	
- östermelők esetén östermelői igazolványt.	
- vendéglátó terasz létesítése esetén, az azt üzemeltetni kívánó kereskedelmi/vendéglátó egység érvényes bejelentés köteles kereskedelmi tevékenység bejelentését igazoló dokumentumot vagy a Működési Engedélyt	
2. Az igényelt területre vonatkozó helyszínt ábrázoló vázlatot, amelyen szerepelnie kell a környező utcáknak is. A vázlaton az igényelt területnek - a szükséges méretekkel - úgy kell szerepelnie, hogy annak nagysága, elhelyezkedése egyértelműen megállapítható legyen (TERASZ, PAVILON ESETÉN: annak szélessége, hosszúsága; a terasz, pavilon szélének az épület homlokzati falától és a járda szélétől való távolsága; terasz esetén annak az üzletnek a bejáratától való távolsága, amelyikhez tartozik; méterben mérve).	
3. Az elhelyezni kívánt építmény, létesítmény, berendezés műszaki leírását és terveit; <i>teraszkérelmekhez a helyszín fotóját is csatolni szükséges.</i>	
4. Meglévő létesítményre vonatkozó közterület-használati hozzájárulás megújítása esetén – városképvédelmi szempontok figyelembevételé miatt – fényképfelvételt kell becsatolni.	
5. Építési engedélyhez kötött építmény esetében vagy építési munkálatokkal összefüggő közterület-használat esetében az építetől kapott meghatalmazást és a jogszabályban előírt esetekben a jogerős építésügyi hatósági engedélyt csatolni szükséges.	
6. Közút igénybevétele esetén – a 2. pontban foglalt helyszínrajzon túl – a vonatkozó helyszínt ábrázoló forgalomtechnikai vázrajzot, amely beszerezhető a BKK Közúti Közlekedési Igazgatóság Közútkezelési Főosztály, Forgalomtechnikai Osztályán.	

Figyelmeztetés:

A hiánytalanul kitöltött kérelemnyomtatvány és az előírt mellékletek csatolásán túl, a pontos és egyértelmű helymeghatározás, valamint a meglévő létesítmény fotója elengedhetetlen a benyújtott kérelem érdemi elbírálásához!

A közterület-használatot – különösen – az alábbi jogszabályok szabályozzák:

- Magyarország helyi önkormányzatairól szóló 2011. évi CLXXXIX. törvény
- a Józsefvárosi Önkormányzat tulajdonában lévő közterületek használatáról és használatának rendjéről szóló 18/2013. (IV.24.) önkormányzati rendelet
- Józsefváros Kertületi Építési Szabályzatáról szóló 66/2007.(XII.12.) önkormányzati rendelet
- Budapesti Városrendezési és Építési Keretszabályzatról szóló 47/1998.(X.15.) Főv. Kgy. rendelet
- A reklámok, reklámberendezések és cégek elhelyezésének szabályairól szóló 55/2013. (XII.20.) önkormányzati rendelete

NYILATKOZAT

Alulírott, az általam benyújtott közterület-használati kérelmem elbírálásának céljából **hozzájárulok** személyes adataim történő kezeléséhez, valamint ahhoz, hogy az így tudomásra jutott személyes adataimat a Polgármesteri Hivatal az eljárásban részt vevő szakhatósági állásfoglalások bekérése végett továbbítsa az illetékes hatóságok felé.

Kérelmem benyújtásakor a Polgármesteri Hivatal Gazdálkodási Ügyosztály ügyintézőjétől tájékoztatást kaptam – amelyet **tudomásul vettem** – az eljárás megindításának napjáról, az ügyintézési határidőről, az ügyemre irányadó jogszabályi rendelkezésekről, jogaimról és kötelezettségeimről, továbbá kötelezettségem elmulasztásának jogkövetkezményeiről, valamint a hivatali elérhetőségről.

Kijelentem, hogy kérelmem teljesítése esetén a közigazgatási hatósági eljárás és szolgáltatás általános szabályairól a 2004. évi CXL. törvény 2004. évi CXL. törvény 73/A. § (1) bekezdés b) pontja alapján a fellebbezési jogomról lemondok. **Tudomásul veszem**, hogy ezáltal az ügyemben hozott határozat annak közlésekor jogerőre emelkedik.

Budapest, 2017. év 07. hó 11. nap.

.....
KÉRELMEZŐ ALÁÍRÁSA

133



EÖTVÖS LORÁND TUDOMÁNYEGYETEM KANCELLÁR

Iktatószám: ELTE/2056/1/2017.

KB/2002/2017

NYILATKOZAT


Kijelentem, hogy az Eötvös Loránd Tudományegyetemnek, mint **költségvetési szervnek** a vagyonszerzést, illetőleg az eljárás megindítását megelőző naptári évben folytatott vállalkozási tevékenységéből származó eredménye után a központi költségvetésbe befizetési kötelezettsége nem keletkezett.

Fentiek és az illetékekről szóló 1990. évi XCIII. törvény 5. § (1) bekezdés c) pontja, (2) és (3) bekezdései szerint intézményünk **teljes személyes illetékmentességben részesül.**

Adóigazgatási azonosító szám: 15308744-2-41

Pénzforgalmi jelzőszám: MÁK 10032000-01426201-00000000


Budapest, 2017. 07. 31.

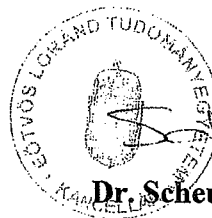

Dr. Scheuer Gyula
kancellár

Az eredetivel mindenben megegyező, hiteles
másolat.
Budapest, 2017. 06. 06.

dr. Rikker Emília
igazgatási vezető

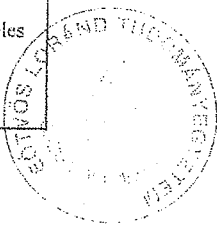



címzett: DCS-Bau Kft

cím: 4400 Nyíregyháza
Kulcsár utca 21.

nyilv. szám: 17US2341

iktatószám: 46/3629-2/2017

tárgy: 8. kerület Baross utca 62-64. - Rigó utca 16.

ügyintéző: Ember Attila

Társaságunkhoz érkezett, „VIII. kerület Baross utca 62-64., Rigó utca 16. konténer és állvány elhelyezés” című "Közterület-használati kérelmére" forgalomtechnikai szempontból az alábbi kezelői véleményt adjuk:

- A közterület nem közlekedési célra való igénybevételére a területileg illetékes Polgármesteri Hivatal adja ki az engedélyt.
- A jóváhagyott közterület-használati kialakítástól eltérni csak Társaságunkkal egyeztetett módon lehet. Az eltérő közterület használat, vagy feltételeink be nem tartása esetén hozzájárulásunk érvényét veszti.
- Jelen vélemény birtokában, és az érintett Önkormányzat számára történő közterület használati díj megfizetése után a konténer önköltségen kihelyezhető, az állványzatok felépíthetők.
- A közterület használat során a gyalogosok részére a járdán legalább 1,0 méter (a Baross utcában 2,0 méter) szabad keresztmetszeti szélességet kell biztosítani. Ha a Baross utcai járdán a konténer és az állványzat között nem biztosítható a 2,0 méteres szélesség a konténert kérjük a Rigó utcai parkolósávba kihelyezni.
- A konténert a parkolósáv területén úgy kell elhelyezni, hogy az a forgalmi sávba nem lóghat bele. A konténer éjszakai láthatóságát menetirányból fényvisszaverő jelzés elhelyezésével biztosítani kell.
- A konténer munkaterületre és onnan történő elszállítására csak kis forgalmú időszakban kerülhet sor.
- A konténer kihelyezését követően, a kezdeti időszak tapasztalatai alapján Igazgatóságunk a közterület-használati kialakításban szükség esetén módosításokat rendelhet el, melyet a kérelmezőnek az elrendeléstől számított 2 napon belül végre kell hajtania.
- A konténer le- és felrakodása során az utcabútorokban, parkolás-gátló elemekben, úttartozékokban kár nem keletkezhet. Az esetleges károk helyreállítása a kérelmező feladata.
- A közterületet a szennyeződésektől, hulladékoktól megtisztított állapotban kell visszaadni a forgalomnak. A biztonságos közlekedést akadályozó tárgyak nem maradhatnak a közterületen.

Forgalomtechnikai kezelői hozzájárulásunk 6 hónapig, vagy az ebben a 6 hónapban kérelmezett érvényes közterület-használati engedélyben meghatározott időszak végéig érvényes. A hozzájárulásunkban megállapított feltételekkel szemben kérelemmel Budapest Főváros Kormányhivatala III. kerületi Hivatal Közlekedésfelügyeleti Főosztály Ütügyi Osztályhoz lehet fordulni.

Budapest Közút
Zártkörűen Működő Részvénytársaság
cégjegyzékszám: 01-10-047164
postacím: Budapest Közút Zrt. Budapest Pf. 86. 1518

telefon: +36 1 459-6857
fax: +36 1 776-6212
web: www.budapestkozut.hu
e-mail: budapestkozut@budapestkozut.hu

Forgalomtechnikai kezelői hozzájárulásunkat a Magyarország helyi önkormányzatairól szóló 2011. évi CLXXXIX. törvény 23. § (4) bekezdés 1. pontja, a közúti közlekedésről szóló 1988. évi I. törvény 33. és 34. §-ai, az utak forgalomszabályozásáról és a közúti jelzések elhelyezéséről szóló 20/1984. (XII.21.) KM rendelet 2. §-a, valamint a fővárosi helyi közutak kezelésének és üzemeltetésének szakmai szabályairól, továbbá az útépitések, a közterületet érintő közmű-, vasút- és egyéb építések és az útburkolatbontások szabályozásáról szóló 34/2008. (VII. 15.) Főv. Kgy. rendelet alapján, mint operatív kezelői feladatokat ellátó szervezet adtuk ki.

Budapest, 2017. május 30.

/:  /:
mérnökségvezető


/:Ember Attila:/

BUDAPEST KÖZÚT létesítmény főmérnök
Zártkörűen Működő Részvénytársaság
1143 Budapest, Rákóczi út 12.
Adószám: 15204891-2-10
Cégjegyzékszám: 010907164
Bank számla: 1111000100000069-99940008
10918001-00000069-99940008

KÖZTERÜLET-HASZNÁLATI VÉLEMÉNY

KÉRELEM (BPKF001)

Kérem, hogy az alábbi paraméterekkel rendelkező közterület használati véleményét szíveskedjenek megadni részemre.

BUDAPEST KÖZÚT Zrt.

Érk. 2017 APR 22.

Szám: 46/3629-1117

Kérelem célja: ☒ Konténer elhelyezés

☒ Közterület foglalás

☐ Egyéb:

Kérelmező adatai

neve: DCS-BAU Kft.

pontos címe: 4400 NYÍREGYHÁZA, KULCSÁR U. 21

telefonszáma: 30/900 9584

e-mail címe: dcsbaukft@gmail.com

Jóváhagyás kézbesítésének módja (megfelelő jelölendő)

☐ Személyes átvétel az ügyfélszolgálaton (1115. Bp. Bánk bán utca 8-12)

☐ Postai levélben: ☐ A levelezési cím megegyezik a kérelmező címével

☐ Levelezési cím:

☒ E-mailben: ☒ Az e-mail cím megegyezik a kérelmező e-mail címével

☐ E-mail cím:

Közterület használatra vonatkozó adatok

pontos cím: Budapest VIII. Baross G. u. 62-64; Rigó u. 16.

terület mérete: 92 m²

időtartam: 2017 év 04. hó 26. nap 7. óra 00. perctől

2017 év 08. hó 31. nap 17. óra 00. percig


Leírás: A HELYSZÍNRAJZ SZERINT ELŐSZÖR CSAK KONTEJNER ELHELYEZÉS, MAJD 06. hó 05-én 7⁰⁰ TÓL ÁLLVÁNY ÉPÍTÉS CÉLJÁBÓL KÉRJÜK AZ ENGEDÉLYT.

Csatolt mellékletek:


Kérelem beadásának időpontja: 2017 év 04. hó 21. nap

[Handwritten signature]

[Handwritten signature]

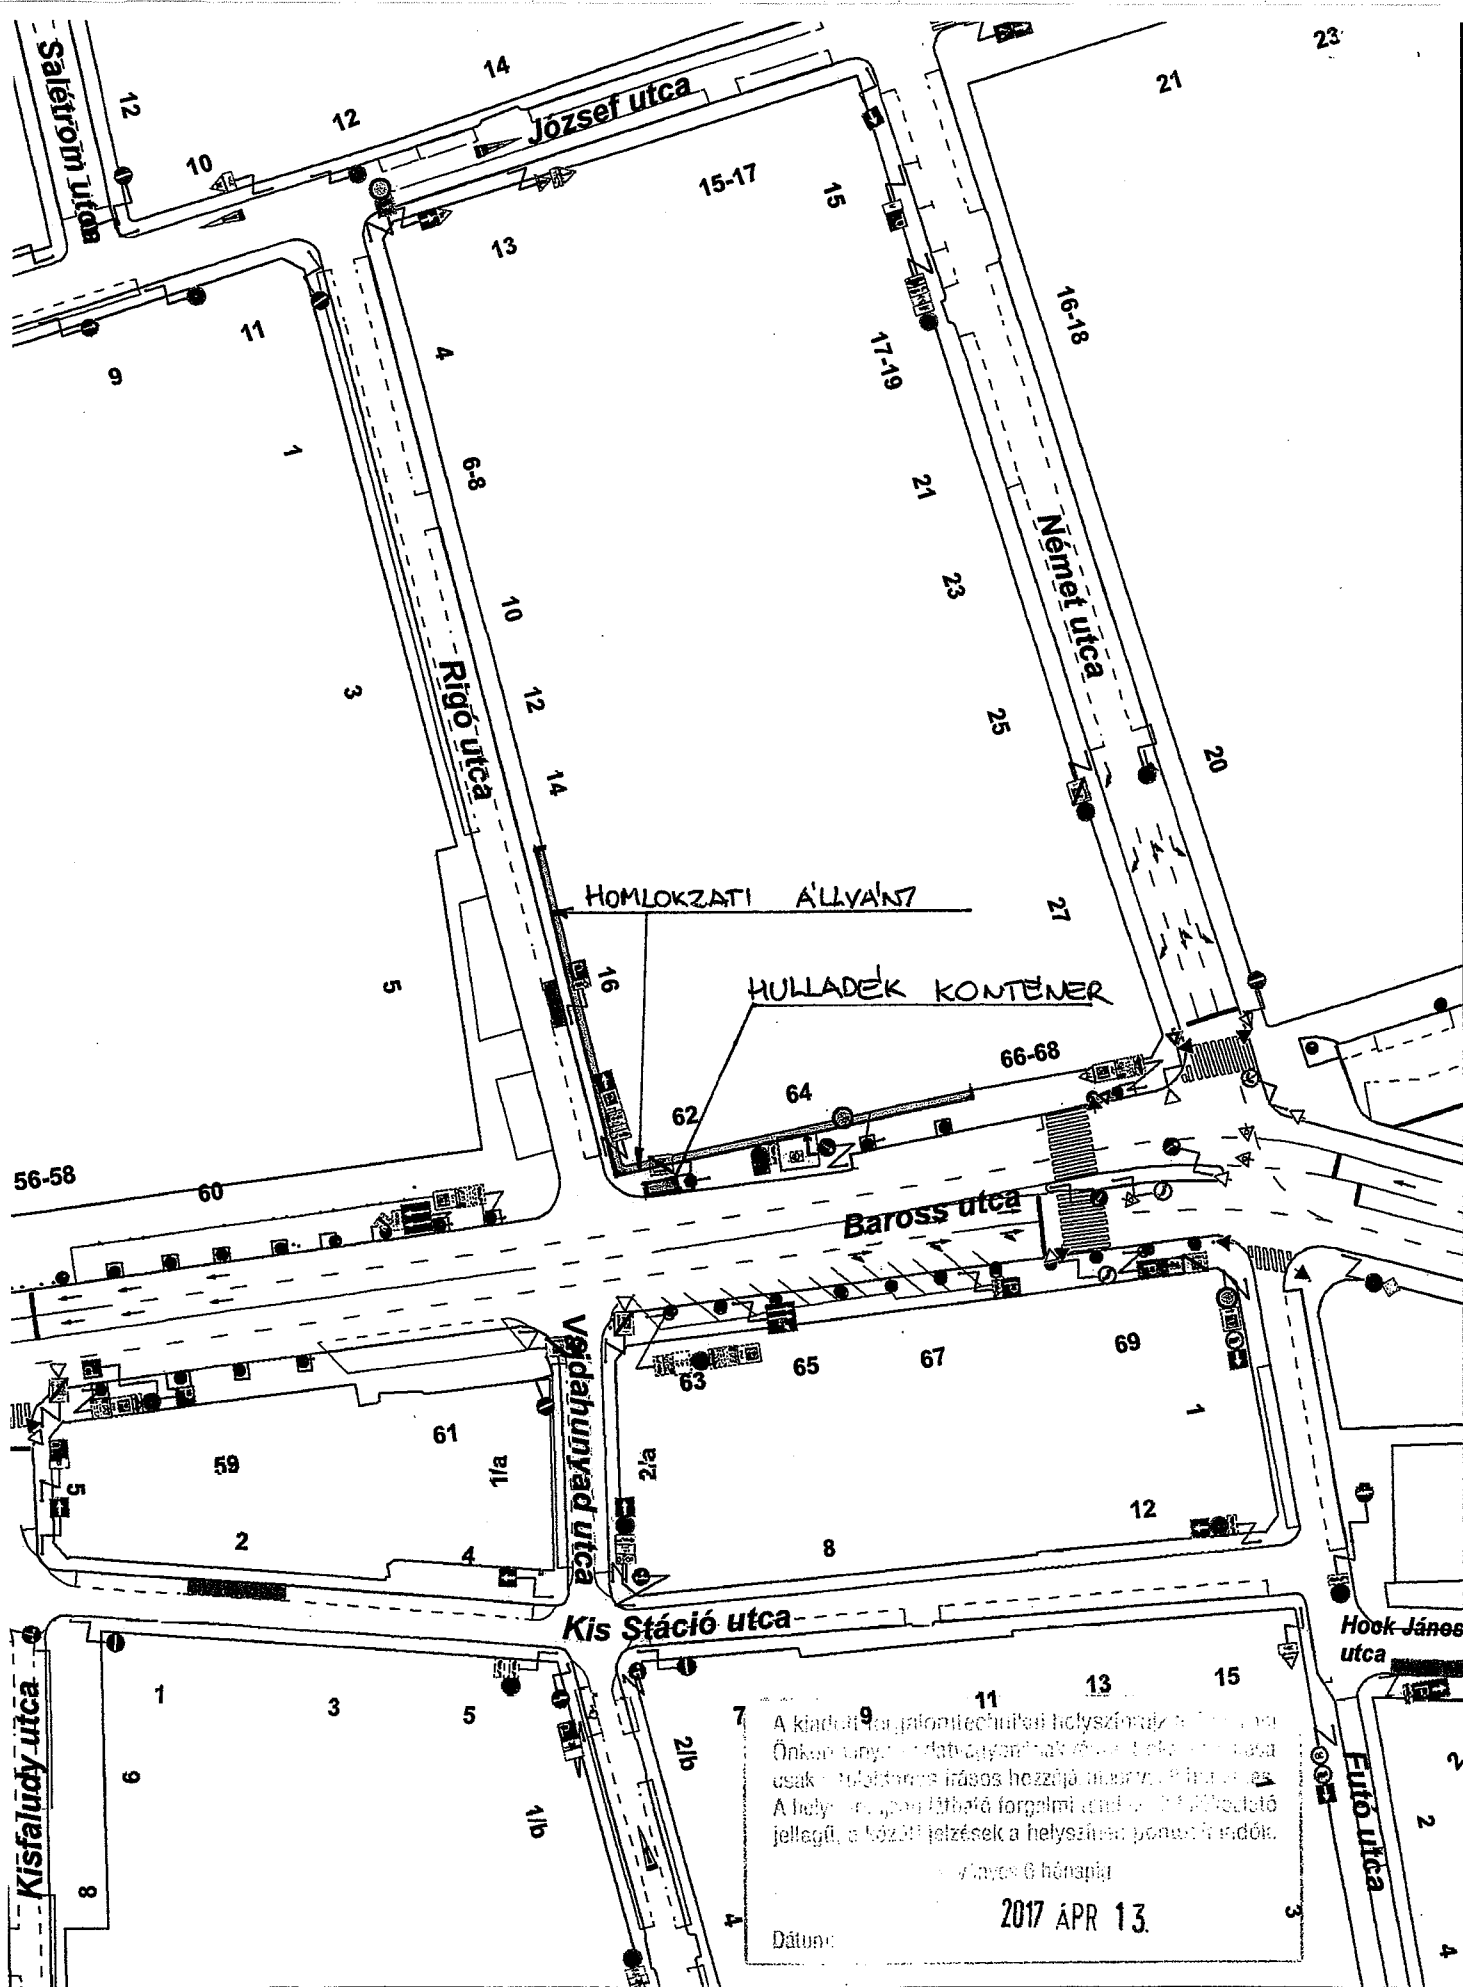

2017.04.13

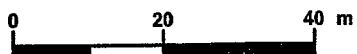


BUDAPEST




KÖZÚT



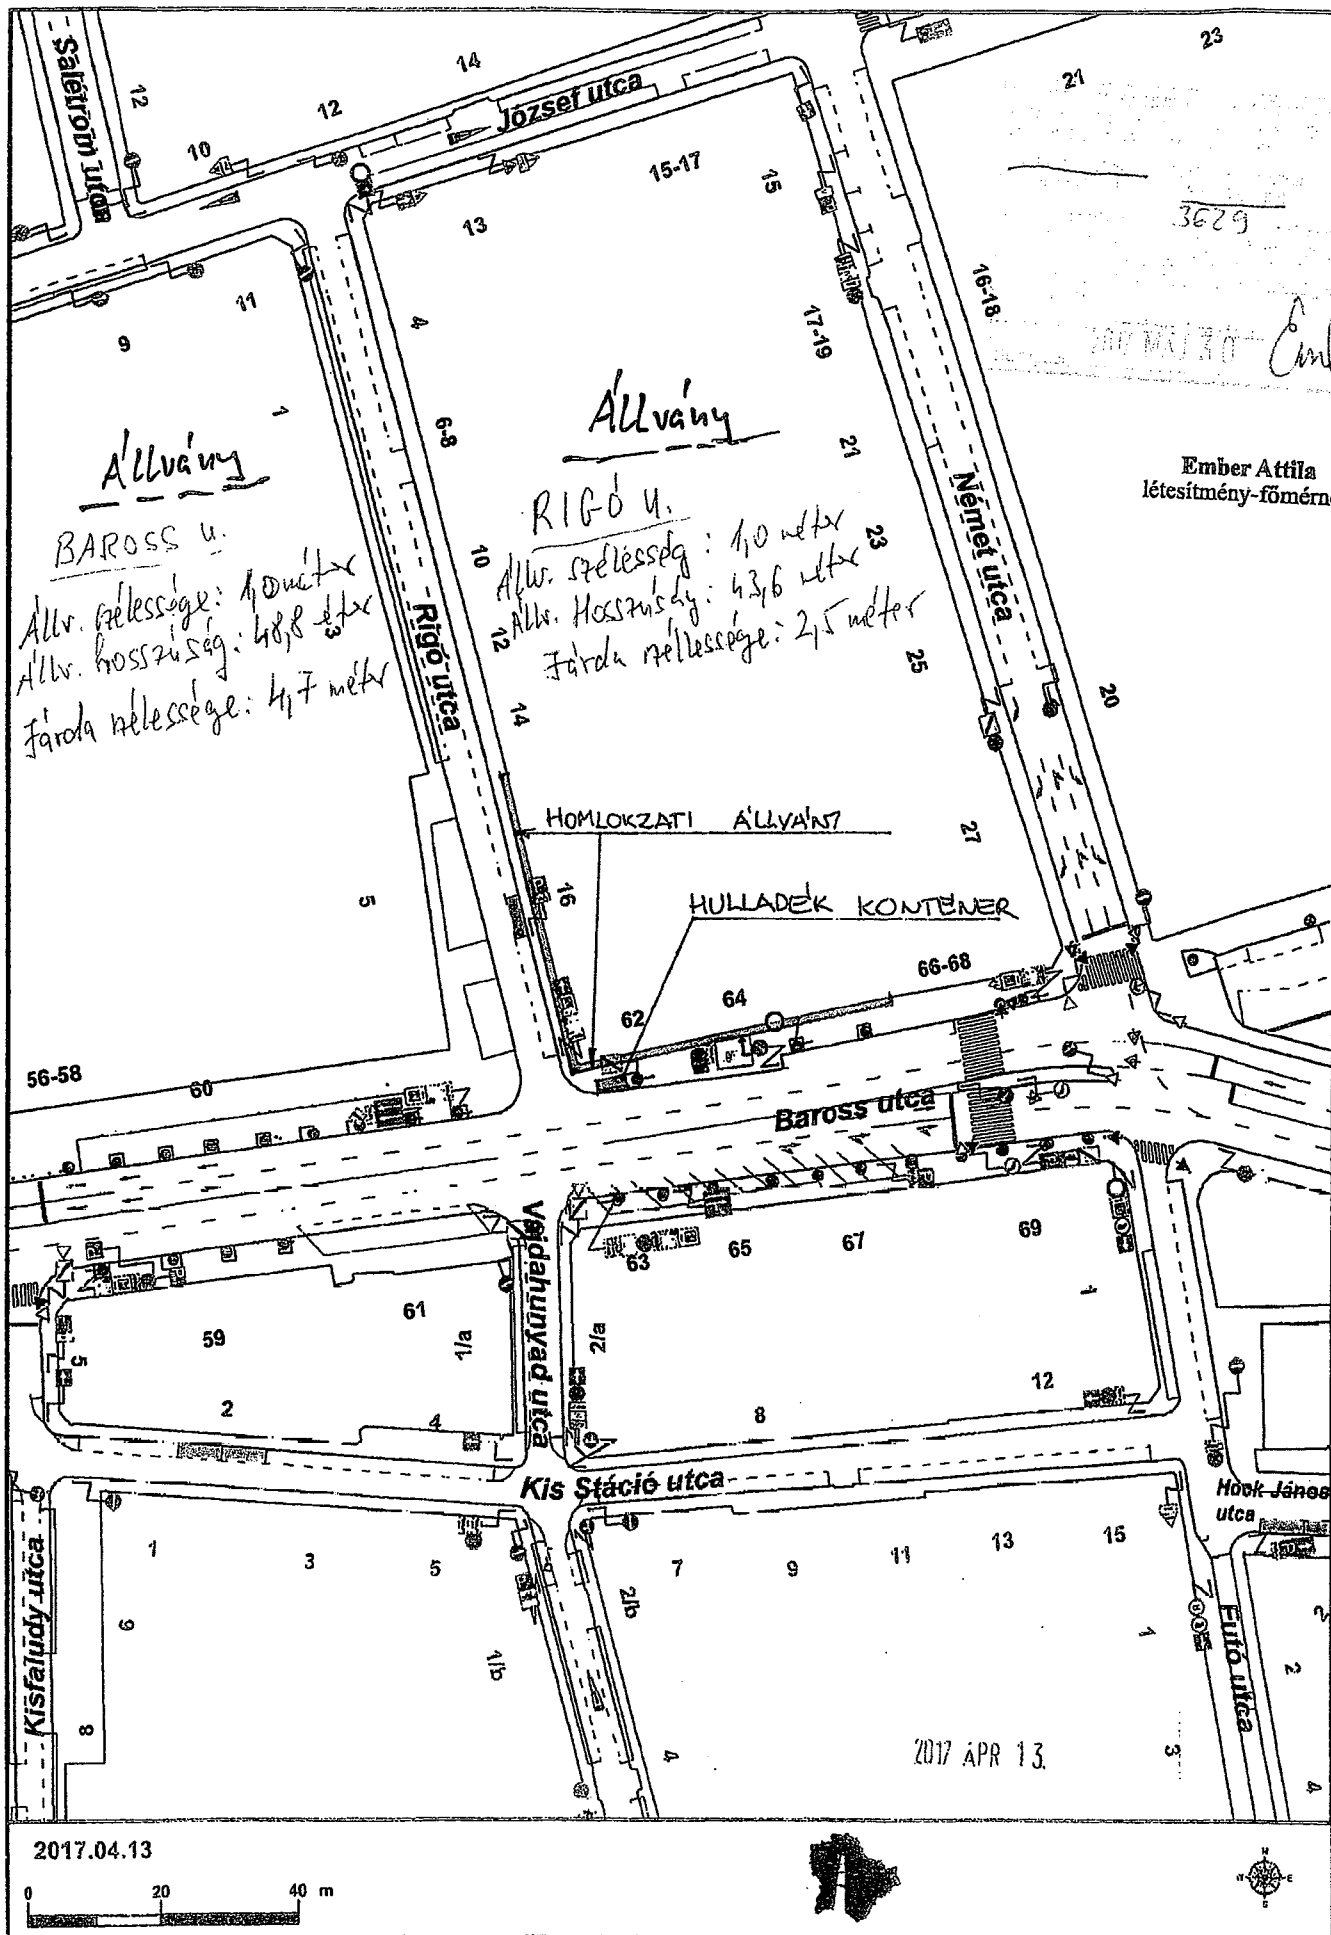


Ember Attila
létesítmény-főmérnök



Handwritten signature

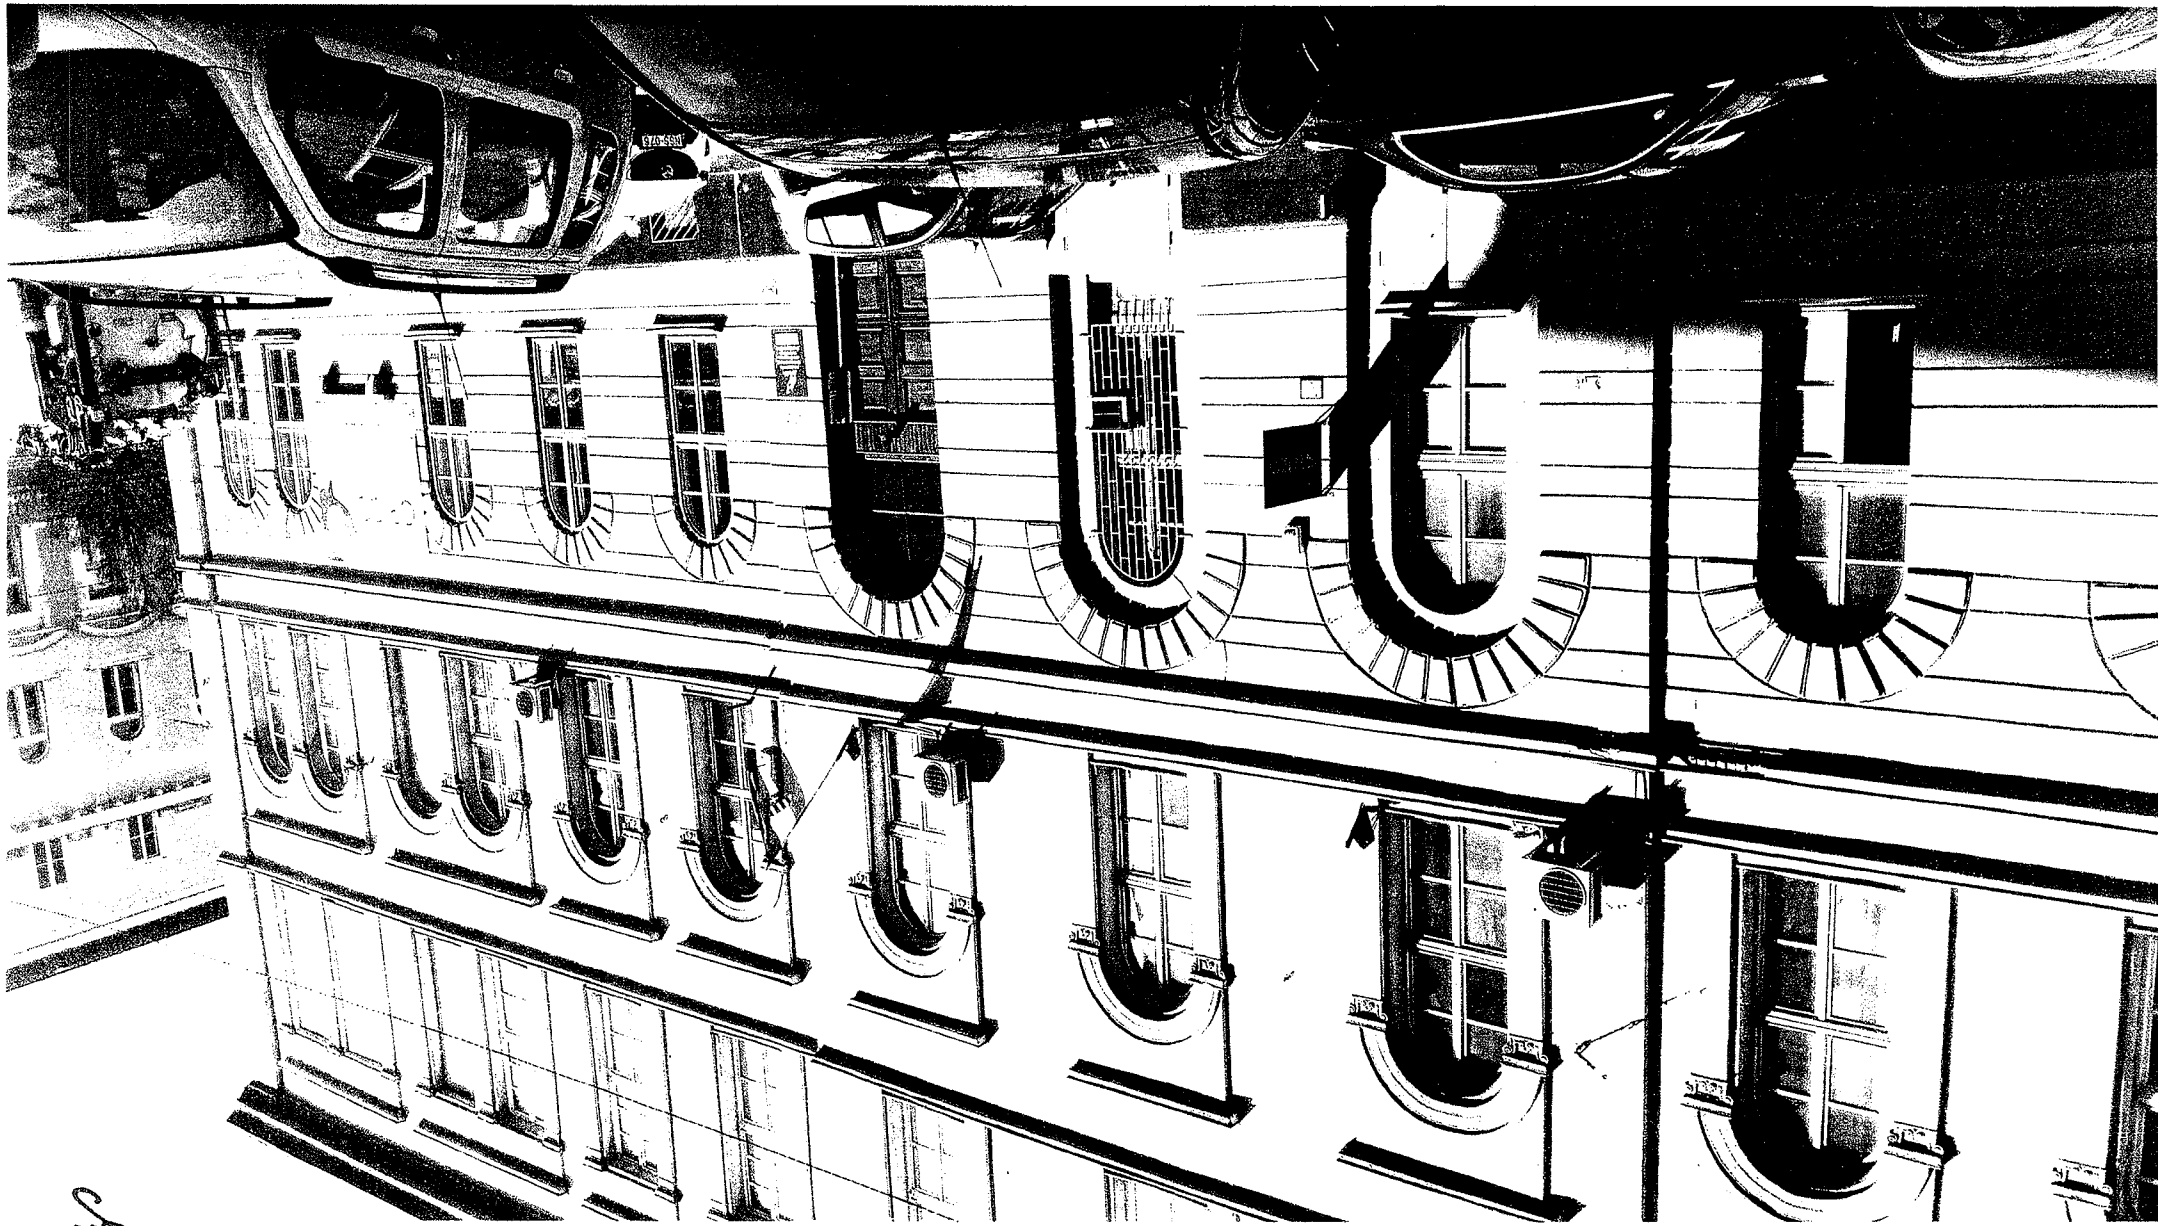


Ref

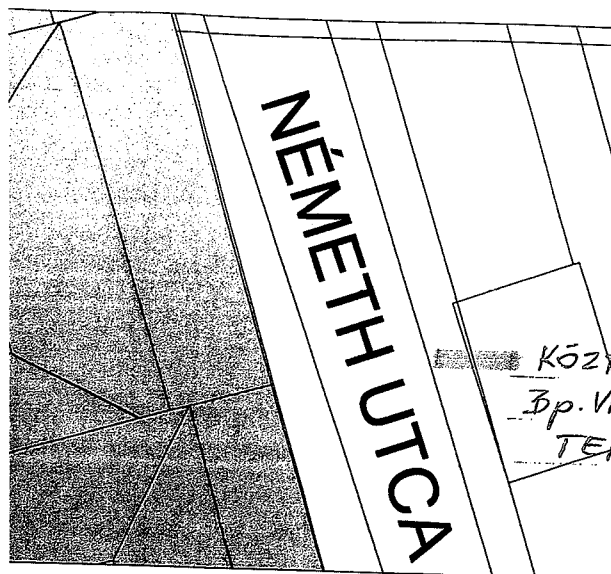


Jelmagyarázat:

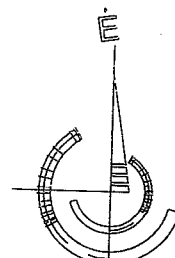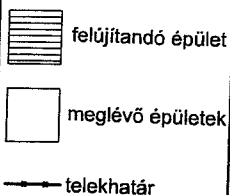

ületen belül fszt-en kivitelezők
szére biztosítandó vízesblokk

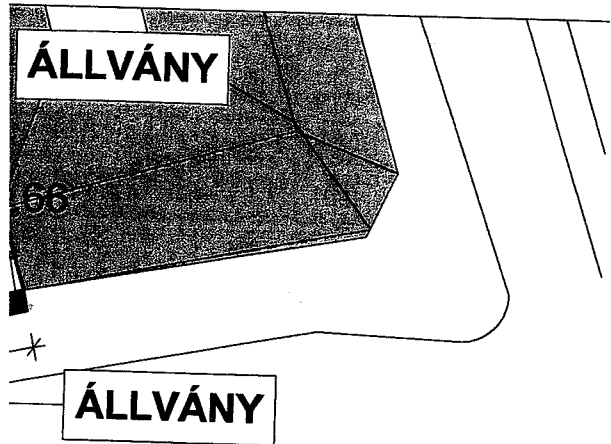

zakos építési törmelék
énerek helye

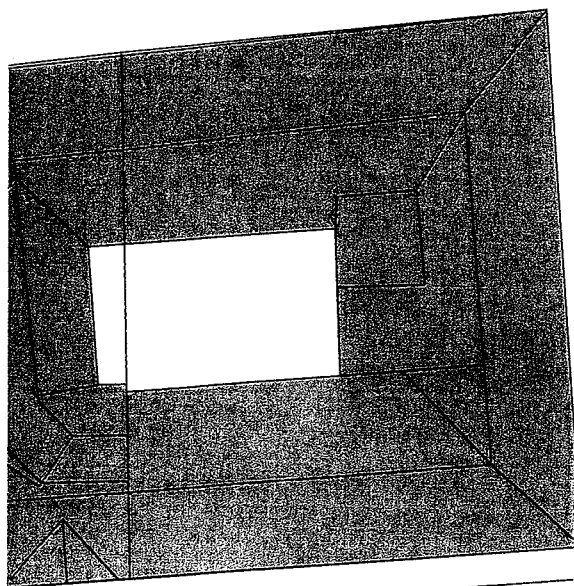

Projekt neve:

ELTE - Rigó

Projekt száma:

1607

Létesítmény megnevezése és címe:

**ELTE Idegennyelvi Továbbképző Központ, 1085,
Budapest Baross utca 62.**

Tervezési feladat:

**A tervezési feladat tárgyát az ELTE Idegennyelvi
Továbbképző Központ épületének homlokzati felújítási
munkái képezik**

HRSZ: 35214

Megrendelő:

**Eötvös Lóránd Tudományegyetem
1053 Budapest, Egyetem tér 1.-3.**

Építtető:

**Eötvös Lóránd Tudományegyetem
1053 Budapest, Egyetem tér 1.-3.**



Pannonbau-Budapest Kft.

1146 Budapest, Hermina út 17. VII.

Tel.: +36/20-264-8561

www.pannonbau.hu

Építész felelős tervező:
okl. építészmérnök

Ruskó Tamás
É-03-0271

Statikus felelős tervező:
okl. építőmérnök

Horváth Gergely
T-01-10664

Épületgépész felelős tervező:
okl. gépészmérnök

Dr. Schultz Andrea
G-13-8551

Elektromos felelős tervező:
okl. villamosmérnök

Iszak Lajos
V-01-6374

Építész munkatárs:
okl. építészmérnök

Csonkáné Gruber Mária
E-01-3604

Építész munkatárs:
építészmérnök

Marik Ádám

Rajzmegnevezés:

Helyszínrajz - organizációs terv

Tervfajta:

Kiviteli terv

Lépték:

M = 1:500



Dátum:

2016. június


Rajzszám:

É-00

KIS STÁCIÓ UT

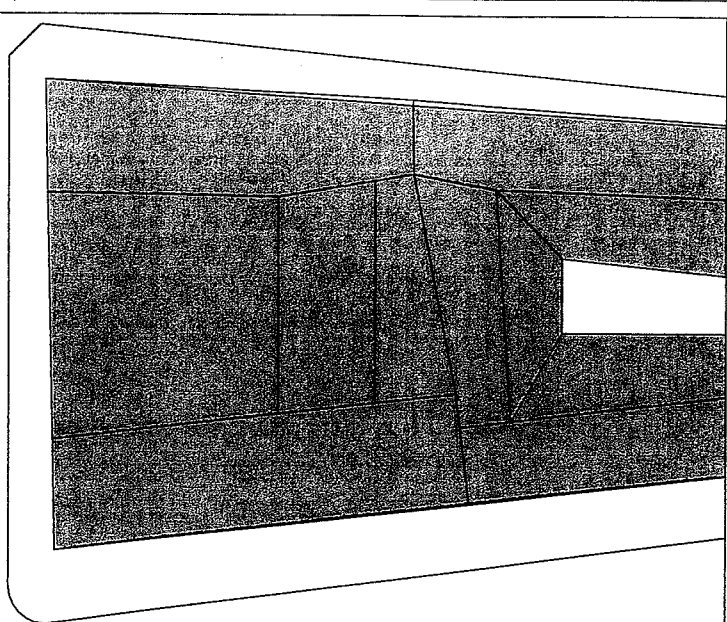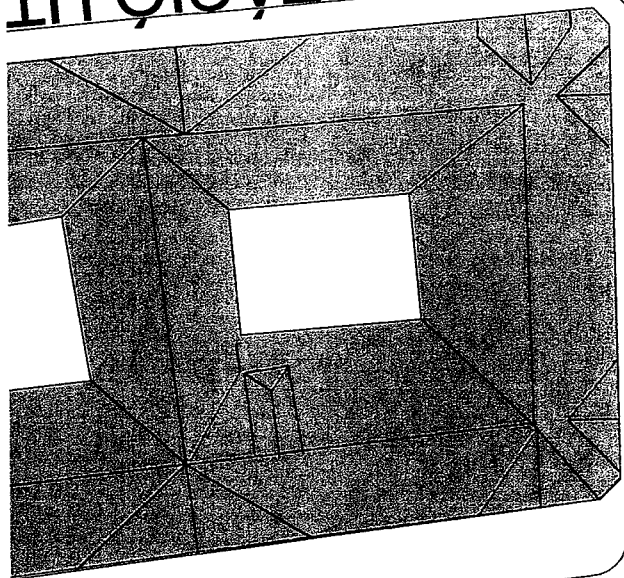

BAROSS UTCA

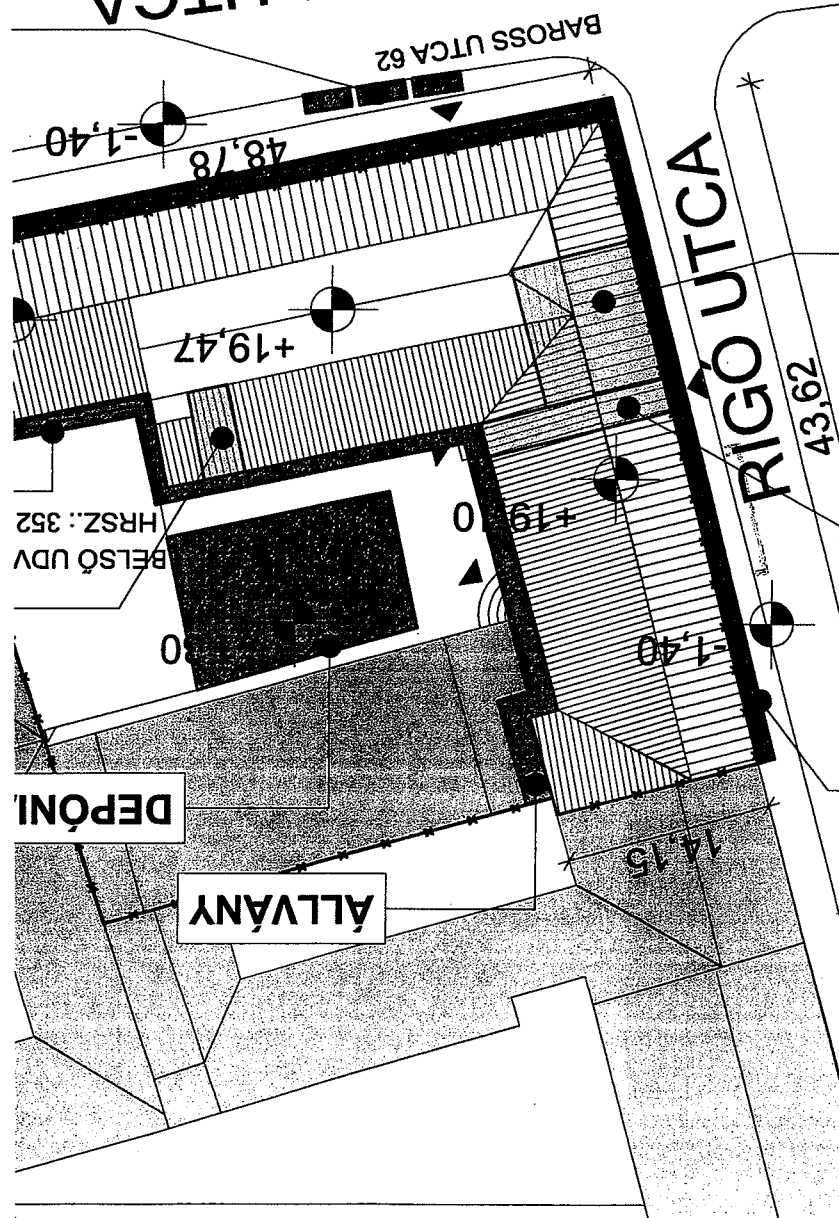

épületen belül fszt-en
kivitelezők iroda
biztosítása

kivitelezők részére
átjárás biztosítása

ALLVANY

Handwritten signature or mark.

K É R E L E M

a Józsefvárosi Önkormányzat tulajdonában lévő közterület használatához

Kérjük a nyomtatványt olvashatóan, nyomtatott betűvel kitölteni!

Gazdasági társaságok, egyéni cég, társadalmi és egyéb szervezetek esetében:

Kérelmező neve: LAIKVS HEDONIZMOS KFT. telefon:
Kapcsolattartó ügyintéző neve: Molnár Imre Balázs telefon:
Székhely: irsz.: 1083 helység: Bp. Bókay J. (u., tér): szám: 52.
Cégjegyzék szám/ Nyilvántartási szám: 01-09-273497
Bankszámlaszám: 11600006 - 000000000 - 75781299
Adószáma: 25409190 - 2 - 42

Érkezett: 2017. MÁJ 29. szám: 16-GYK

Egyéni vállalkozás esetében:

Kérelmező neve: telefon:
Lakcíme: irsz.: helység: (u., tér): szám:
Vállalkozó nyilvántartási száma:
Adószáma:
Bankszámlaszám:

Működési:
Főszámla:
tel:
Gyűjtőszám: 8

Magánszemélyek esetében:

Kérelmező neve: telefon:
Lakcíme: irsz.: helység: (u., tér): szám:
Születési helye: ideje: év hó nap, anyja neve:

Megjegyzés: Fenti adatok közlése a közterület-használati kérelmek elbírálásához, valamint a közterület-használati hozzájárulásban foglaltak ellenőrzéséhez szükségesek. Az adatokat a Polgármesteri Hivatal Gazdálkodási, illetve Közterület-felügyeleti Ügyosztálya kezeli az információs önrendelkezési jogról és az információszabadságról szóló 2011. évi CXII. törvény alapján.

Közterület-használat ideje: 2017. év 04. hó 31. naptól - 2017. év 09. hó 30. napig

(Több időpont-, helyszín esetén kérünk listát mellékelni!)

Közterület-használat célja: terasz használat / üzemeltetés rendszáma

Kérelemmel érintett közterület nagysága: 20 m²/db

Közterület helye: Budapest, VIII. kerület Bókay János u. 52.

.....(utca, tér).....szám előtti: járdán, úttesten, zöldterületen vagy parkoló X2.

Megjegyzés (Egyéb tény, körülmény, LEVELEZÉSI CÍM, amennyiben a fenti adatoktól eltér, stb.):

~~másik telepítési opció: járdaszélesség a Török u. felé~~

Kérjük a túloldalon jelzett mellékleteket csatolni, és a kérelemnyomtatványt aláírni szíveskedjék!

ch

A kérelmező tudomásul veszi, hogy

- a kérelem benyújtása nem jogosítja fel a közterület használatára,
- a Józsefvárosi Önkormányzat tulajdonában lévő közterületek használatáról és használatának rendjéről szóló 18/2013. (IV. 24.) önkormányzati rendelet 17. § (1) bekezdése szerint a közterület használatáért közterület-használati díjat köteles fizetni,
- a közterületen kizárólag a kereskedelmi tevékenységek végzésének feltételeiről szóló 210/2009.(IX.29.) Kormányrendelet 12. § (1) bekezdése alapján a rendelet 5. mellékletében meghatározott termékek árusíthatók.

A kérelemhez a kérelmezőnek az alábbi melléleteket kell csatolnia: (A csatolt mellékletet kérjük X-el jelölni)

1. A közterületen folytatni kívánt tevékenység gyakorlására feljogosító egyszerű okirat másolatát:	
- egyéni vállalkozás esetén: vállalkozói igazolványt,	
- gazdasági társaság, egyéni cég esetén: 30 napnál nem régebbi cégkivonat, aláírási címpéldányt,	
- társadalmi és egyéb szervezetek esetében: a nyilvántartásba-vételüket igazoló okiratot,	
- östermelők esetén östermelői igazolványt.	
- vendéglátó terasz létesítése esetén, az azt üzemeltetni kívánó kereskedelmi/vendéglátó egység érvényes bejelentés köteles kereskedelmi tevékenység bejelentését igazoló dokumentumot vagy a Működési Engedélyt	
2. Az igényelt területre vonatkozó helyszínt ábrázoló vázlatot, amelyen szerepelnie kell a környező utcáknak is. A vázlaton az igényelt területnek - a szükséges méretekkel - úgy kell szerepelnie, hogy annak nagysága, elhelyezkedése egyértelműen megállapítható legyen (TERASZ, PAVILON ESETÉN: annak szélessége, hosszúsága; a terasz, pavilon szélének az épület homlokzati falától és a járda szélétől való távolsága; terasz esetén annak az üzletnek a bejáratától való távolsága, amelyikhez tartozik; méterben mérve).	
3. Az elhelyezni kívánt építmény, létesítmény, berendezés műszaki leírását és terveit; <i>teraszkérelmekhez a helyszín fotóját is csatolni szükséges.</i>	
4. Meglévő létesítményre vonatkozó közterület-használati hozzájárulás megújítása esetén – városképvédelmi szempontok figyelembevétele miatt – fényképfelvételt kell becsatolni.	
5. Építési engedélyhez kötött építmény esetében vagy építési munkálatokkal összefüggő közterület-használat esetében az építetől kapott meghatalmazást és a jogszabályban előírt esetekben a jogerős építésügyi hatósági engedélyt csatolni szükséges.	
6. Közút igénybevétele esetén – a 2. pontban foglalt helyszínrajzon túl – a vonatkozó helyszínt ábrázoló forgalomtechnikai vázrajzot, amely beszerezhető a BKK Közúti Közlekedési Igazgatóság Közútkezelési Főosztály, Forgalomtechnikai Osztályán.	

Figyelmeztetés:

A hiánytalanul kitöltött kérelemnyomtatvány és az előírt mellékletek csatolásán túl, a pontos és egyértelmű helymeghatározás, valamint a meglévő létesítmény fotója elengedhetetlen a benyújtott kérelem érdemi elbírálásához!

A közterület-használatot – különösen – az alábbi jogszabályok szabályozzák:

- Magyarország helyi önkormányzatairól szóló 2011. évi CLXXXIX. törvény
- a Józsefvárosi Önkormányzat tulajdonában lévő közterületek használatáról és használatának rendjéről szóló 18/2013. (IV.24.) önkormányzati rendelet
- Józsefvárosi Kertületi Építési Szabályzatáról szóló 66/2007.(XII.12.) önkormányzati rendelet
- Budapesti Városrendezési és Építési Keretszabályzatról szóló 47/1998.(X.15.) Főv. Kgy. rendelet
- A reklámok, reklámberendezések és cégek elhelyezésének szabályairól szóló 55/2013. (XII.20.) önkormányzati rendelet

NYILATKOZAT

Alulírott, az általam benyújtott közterület-használati kérelmem elbírálásának céljából **hozzájárok** személyes adataim történő kezeléséhez, valamint ahhoz, hogy az így tudomásra jutott személyes adataimat a Polgármesteri Hivatal az eljárásban részt vevő szakhatósági állásfoglalások bekérése végett továbbítsa az illetékes hatóságok felé.

Kérelmem benyújtásakor a Polgármesteri Hivatal Gazdálkodási Ügyosztály ügyintézőjétől tájékoztatást kaptam – amelyet **tudomásul vettem** – az eljárás megindításának napjáról, az ügyintézési határidőről, az ügyemre irányadó jogszabályi rendelkezésekről, jogaimról és kötelezettségeimről, továbbá kötelezettségem elmulasztásának jogkövetkezményeiről, valamint a hivatali elérhetőségről.

Kijelentem, hogy kérelmem teljesítése esetén a közigazgatási hatósági eljárás és szolgáltatás általános szabályairól a 2004. évi CXL. törvény 2004. évi CXL. törvény 73/A. § (1) bekezdés b) pontja alapján a fellebbezési jogomról lemondok. **Tudomásul veszem**, hogy ezáltal az ügyemben hozott határozat annak közlésekor jogerőre emelkedik.

Budapest, 2016. év 05. hó 26. nap.

KÉRELMEZŐ ALÁÍRÁSA

Soós Kata

JÓZSEFVÁROSI POLGÁRMESTERI HIVATAL
JEGYZŐ
2017. MÁJ. 26.
Száma: 54057/2017
Km/K.

Feladó:

Küldve:

Címzett:

Tárgy:

2017. május 25. 23:51

Hivatal

csendrendelet - kocsák nyitvatartási idejének szabályozása

Tisztelt Hölgyem/Uram!

VIII. kerületi lakos vagyok, mostmár több, mint egy éve vásároltunk lakást itt. Nyugodt környék volt annak ellenére, hogy nagyban zajlik a felújítás és közel van a Corvin sétány is.

Ennek sajnos hamar vége lett, amikor is a Bókay János utcában a Cintiányéros nevezetű kocsmá megnyílt - és éjfélig tarthat nyitva. Amit persze nem tart be, sokszor hajnal KETTŐIG is nyitva voltak amit nem a fényekből lehetett tudni, hanem a hangzavarból.

Szomszédaim is írtak már levelet Önöknek amúgy.

(most is állnak előtte a részek, zárt szigetelt ablakon át hallom őket)

Főleg akkor volt jó ez a kocsmá, mikor kb 3-4 hónapon át itt parkolta az autóját a tulaj - egy hibás riasztóval felszerelt régi autót. Naponta legalább 6x megszólalt a riasztó és sokszor hosszú percekig ment, volt, hogy hajnal 3-kor is.

Ma olvastam, hogy tervezik, hogy csak 22 óráig lehetne nyitva kocsmá a kerületben. Teljes mértékben támogatom és nagyon remélem, hogy bevezetik. A hetedik kerületből jöttem át ide, lakást vásároltunk és felújítottunk, berendeztünk, és rá 2 hónapra megint kezdődött a részek őrjöngése és a teljes hangzavar - reggel 6-7-től késő délután/estig a felújítás, utána a részek. Mindig nyitva van a kocsmá ablakai és ajtaja, szóval a hangos zenét és beszélgetést, kávégépet, csörömpölést is folyamatosan hallgathatjuk. Ablakot nem nyitok arrafelé már de sokszor a másik oldalt is hallani őket. Földugóban kényszerülök aludni azóta. Nem tudom levelemmel mit érek el, de remélem számít a szavunk.

Tisztelettel,

Bókay János utca

Iktatási érkezési
2017. máj. 30.


Józséfvárosi Községi Polgármesteri Hivatala

Központi Iktató

Nyug.


Érkezési dátum: 2017. MÁJ. 30.	Szám: 05 - 1509
Melléklet: 4 D. Szabó K.	Befizetés: 4


ch

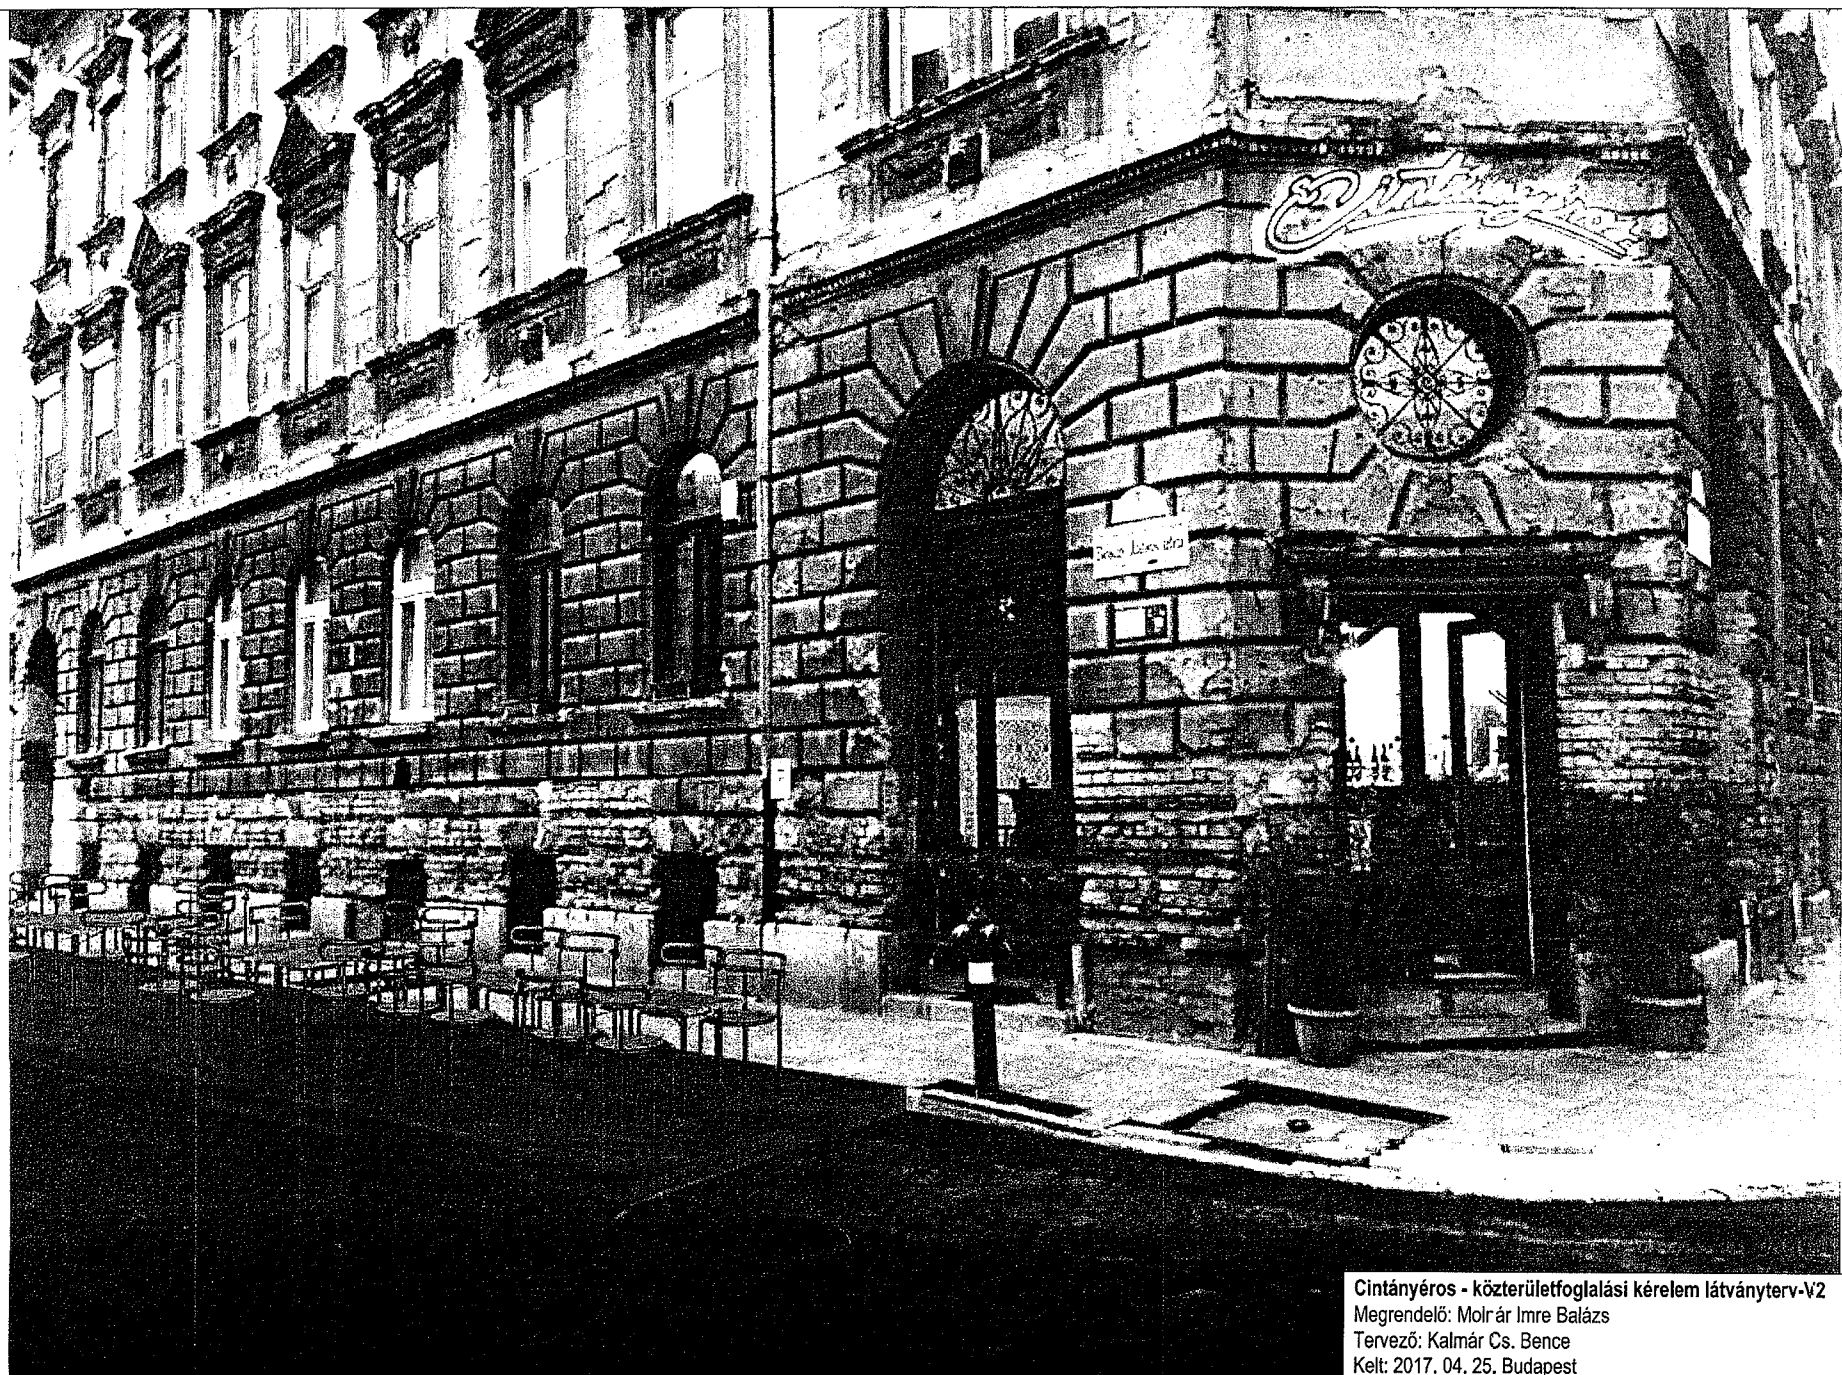

Cintányéros - közterületfoglalási kérelem látványterv-V2
Megrendelő: Molnár Imre Balázs
Tervező: Kalmár Cs. Bence
Kelt: 2017. 04. 25. Budapest

737
JW

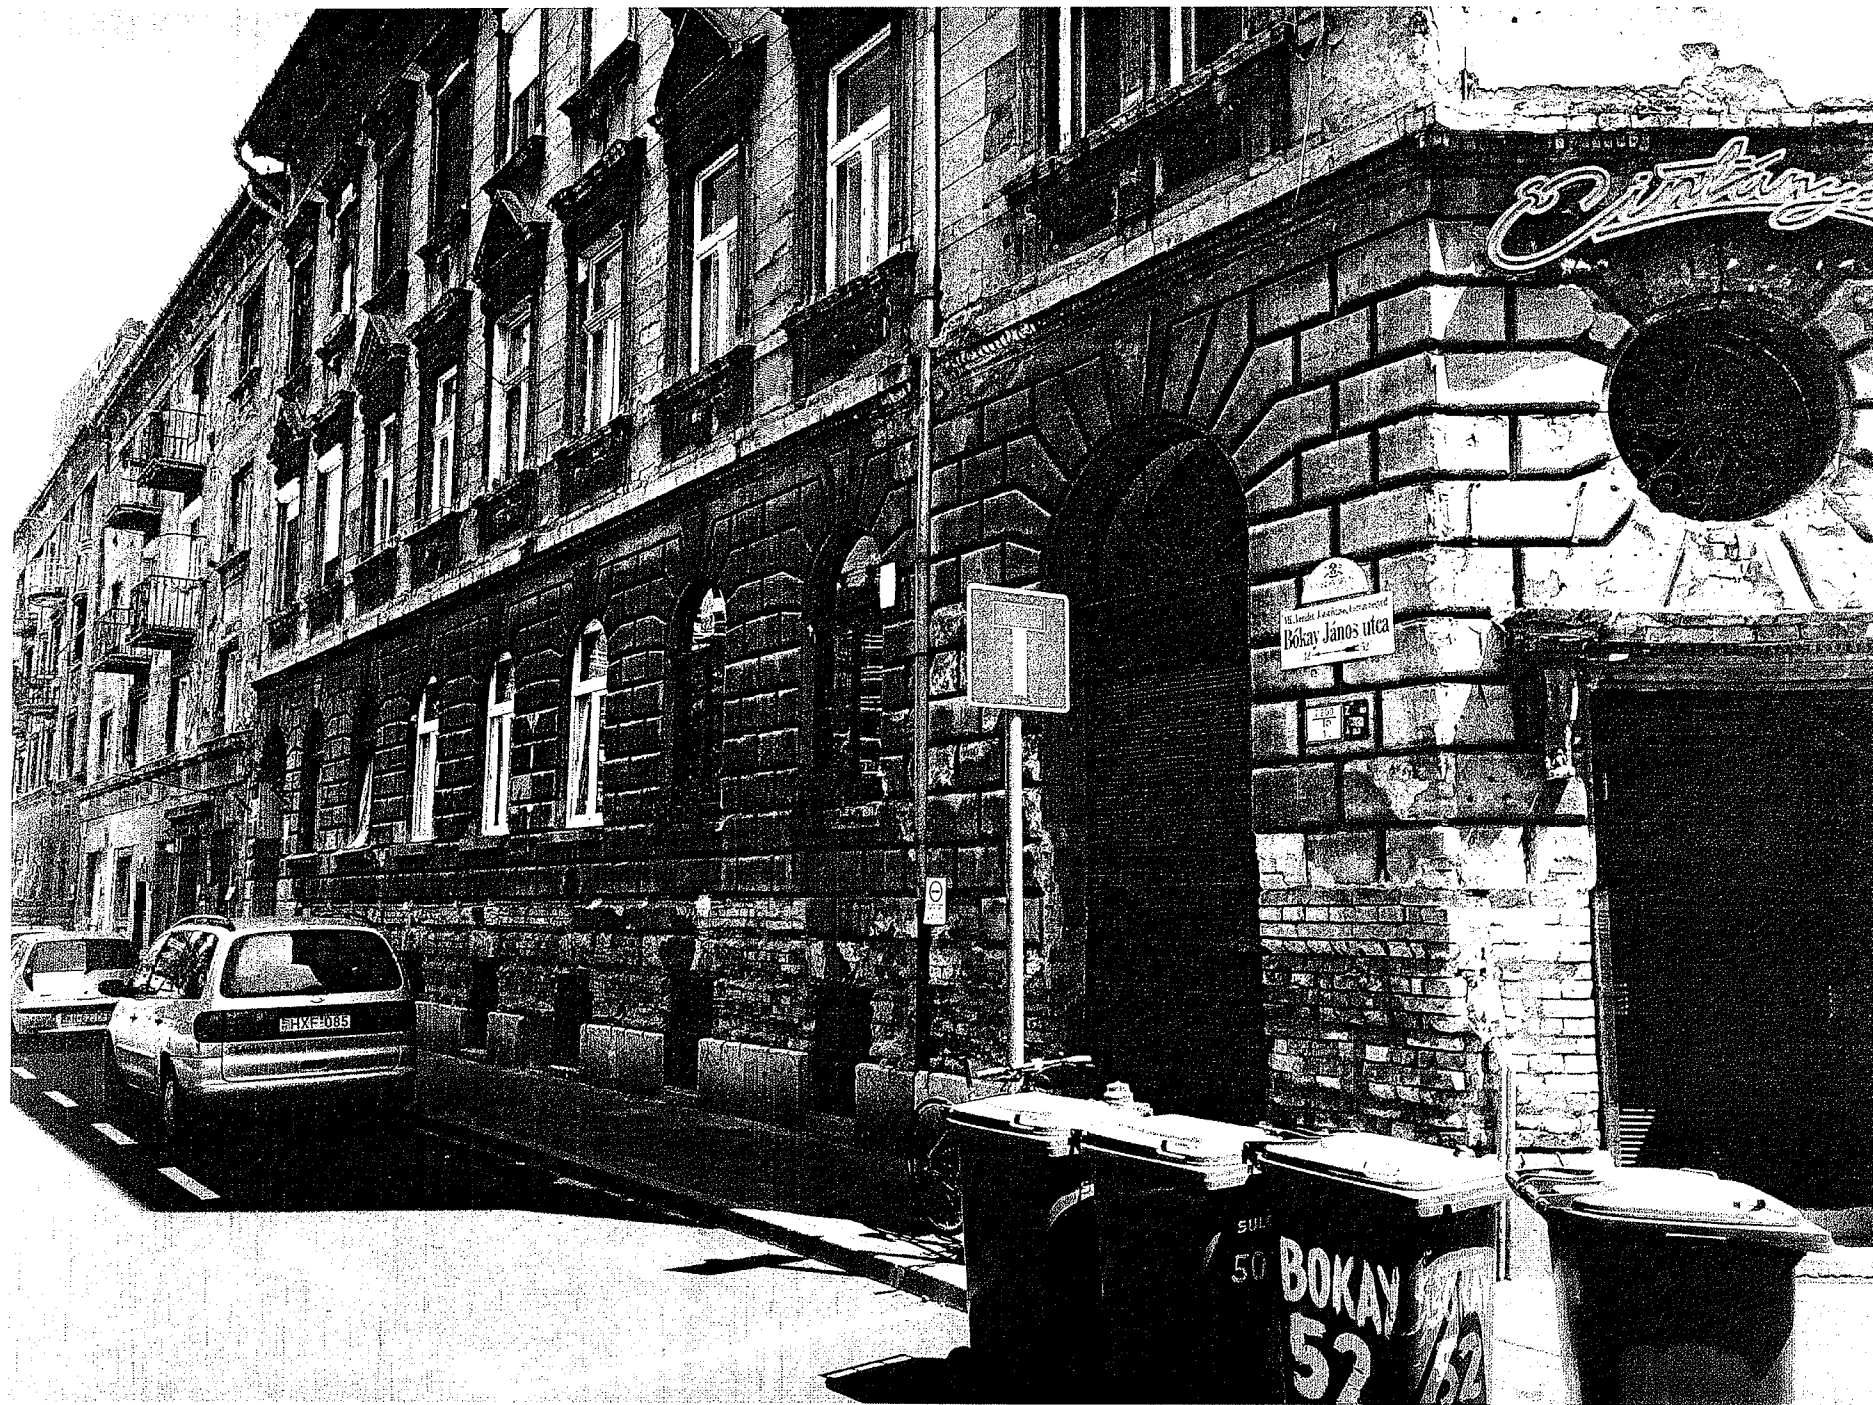

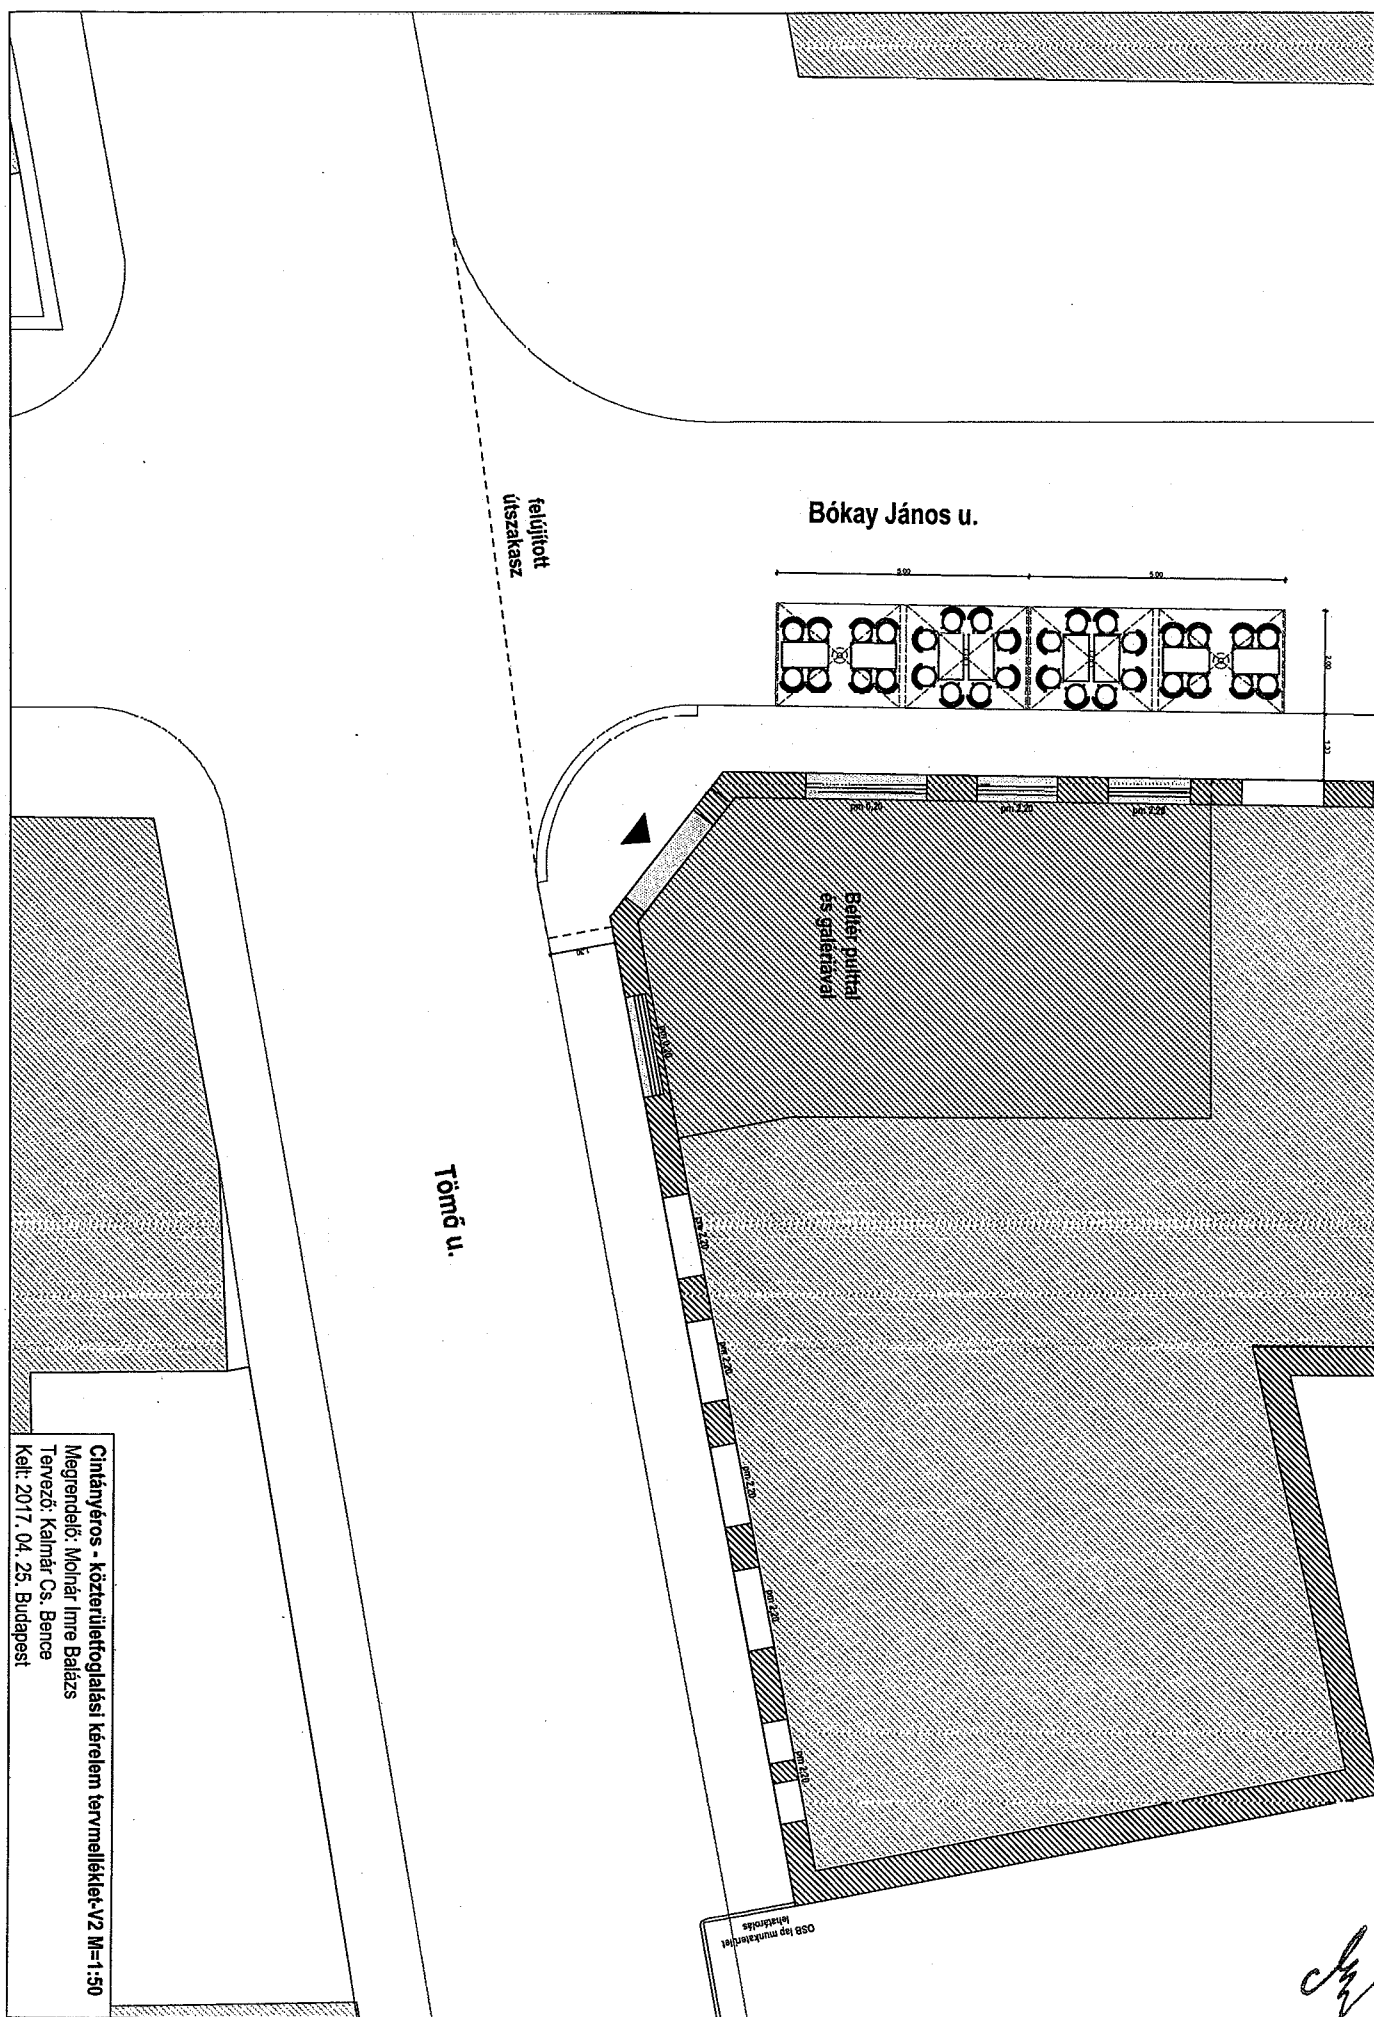

K É R E L E M

a Józsefvárosi Önkormányzat tulajdonában lévő közterület használatához
Kérjük a nyomtatványt olvashatóan, nyomtatott betűvel kitölteni!

Gazdasági társaságok, egyéni cég, társadalmi és egyéb szervezetek esetében:

Kérelmező neve: TRESSER RESTAURANTS Kft telefon: 06306822923
Kapcsolattartó ügyintéző neve: KÁRMÁNÉ ERIKA telefon: u. 12
e-mail cím: munizsany@tresser.hu
Székhelye: irsz.: 1095 helység: BUDAPEST (u., tér): Boerios t. szám: h
Cégjegyzék szám/Nyilvántartási szám: 01-09-737020
Bankszámlaszáma: 10400968-50526550-57571009
Adószáma: 12134720-12-43

Egyéni vállalkozás esetében:

Kérelmező neve: telefon:
Lakcíme: irsz.: helység: (u., tér): szám:
e-mail cím:
Vállalkozó nyilvántartási száma:
Adószáma:
Bankszámlaszáma:

Magánszemélyek esetében:

Kérelmező neve: telefon:
Lakcíme: irsz.: helység: (u., tér): szám:
Születési helye: ideje: év hó nap, anyja neve:
e-mail cím:

Megjegyzés: Fenti adatok közlése a közterület-használati kérelmek elbírálásához, valamint a közterület-használati hozzájárulásban foglaltak ellenőrzéséhez szükségesek. Az adatokat a Polgármesteri Hivatal Gazdálkodási, illetve Közterület-felügyeleti Ügyosztálya kezeli az információs örendelkezési jogról és az információszabadságról szóló 2011. évi CXII. törvény alapján.

Közterület-használat ideje: 201 7 év 07 hó 25 naptól - 201 8 év 07 hó 24 napig

(Több időpont-, helyszín esetén kérünk listát mellékelni!)

Közterület-használat célja: Világító test elhelyezése

Kérelemmel érintett közterület nagysága: 1 m²/db

Közterület helye: Budapest, VIII. kerület BP. Népművelési utca 79 (József KA
szára) (utca, tér) szám előtti: járdán, útesten, zöldterületen vagy

Megjegyzés (Egyéb tény, körülmény, LEVELEZÉSI CÍM, amennyiben a fenti adatoktól eltér, stb.):

Kérjük a túloldalon jelzett mellékleteket csatolni, és
a kérelemnyomtatványt aláírni szíveskedjék!

2017 JÚL 12

Atch

Ch

A kérelmező tudomásul veszi, hogy

- a kérelem benyújtása nem jogosítja fel a közterület használatára,
- a Józsefvárosi Önkormányzat tulajdonában lévő közterületek használatáról és használatának rendjéről szóló 18/2013. (IV. 24.) önkormányzati rendelet 17. § (1) bekezdése szerint a közterület használatáért közterület-használati díjat köteles fizetni,
- a közterületen kizárólag a kereskedelmi tevékenységek végzésének feltételeiről szóló 210/2009. (IX.29.) Kormányrendelet 12. § (1) bekezdése alapján a rendelet 5. mellékletében meghatározott termékek árusíthatók.

A kérelemhez a kérelmezőnek az alábbi melléleteket kell csatolnia: (A csatolt mellékletet kérjük X-el jelölni)

1. A közterületen folytatni kívánt tevékenység gyakorlására feljogosító egyszerű okirat másolatát:	
- egyéni vállalkozás esetén: vállalkozói igazolványt,	
- gazdasági társaság, egyéni cég esetén: 30 napnál nem régebbi cégkivonatot, aláírási címpéldányt,	
- társadalmi és egyéb szervezetek esetében: a nyilvántartásba-vételüket igazoló okiratot,	
- östermelők esetén östermelői igazolványt.	
- vendéglátó terasz létesítése esetén, az azt üzemeltetni kívánó kereskedelmi/vendéglátó egység érvényes bejelentés köteles kereskedelmi tevékenység bejelentését igazoló dokumentumot vagy a Működési Engedélyt	
2. Az igényelt területre vonatkozó helyszínt ábrázoló vázlatot, amelyen szerepelnie kell a környező utcáknak is. A vázlaton az igényelt területnek - a szükséges méretekkel - úgy kell szerepelnie, hogy annak nagysága, elhelyezkedése egyértelműen megállapítható legyen (TERASZ, PAVILON ESETÉN: annak szélessége, hosszúsága; a terasz, pavilon szélének az épület homlokzati falától és a járda szélétől való távolsága; terasz esetén annak az üzletnek a bejáratától való távolsága, amelyikhez tartozik; méterben mérve).	
3. Az elhelyezni kívánt építmény, létesítmény, berendezés műszaki leírását és terveit; <i>teraszkérelmekhez a helyszín fotóját is csatolni szükséges.</i>	
4. Meglévő létesítményre vonatkozó közterület-használati hozzájárulás megújítása esetén – városképvédelmi szempontok figyelembevétele miatt – fényképfelvételt kell becsatolni.	
5. <i>Építési engedélyhez kötött építmény esetében vagy építési munkálatokkal összefüggő közterület-használat esetében az építőtől kapott meghatalmazást és a jogszabályban előírt esetekben a jogerős építésügyi hatósági engedélyt csatolni szükséges.</i>	
6. Közút igénybevétele esetén – a 2. pontban foglalt helyszínrajzon túl – a vonatkozó helyszínt ábrázoló forgalomtechnikai vázrajzot, amely beszerezhető a BKK Közüi Közlekedési Igazgatóság Közútkezelési Főosztály, Forgalomtechnikai Osztályán.	

Figyelmeztetés:

A hiánytalanul kitöltött kérelemnyomtatvány és az előírt melléletek csatolásán túl, a pontos és egyértelmű helymeghatározás, valamint a meglévő létesítmény fotója elengedhetetlen a benyújtott kérelem érdemi elbírálásához!

A közterület-használatot – különösen – az alábbi jogszabályok szabályozzák:

- Magyarország helyi önkormányzatairól szóló 2011. évi CLXXXIX. törvény
- a Józsefvárosi Önkormányzat tulajdonában lévő közterületek használatáról és használatának rendjéről szóló 18/2013. (IV.24.) önkormányzati rendelet
- Józsefváros Kertületi Építési Szabályzatáról szóló 66/2007.(XII.12.) önkormányzati rendelet
- Budapesti Városrendezési és Építési Keretszabályzatról szóló 47/1998.(X.15.) Főv. Kgy. rendelet
- A reklámok, reklámberendezések és cégek elhelyezésének szabályairól szóló 55/2013. (XII.20.) önkormányzati rendelete

NYILATKOZAT

Alulírott, az állam benyújtott közterület-használati kérelmem elbírálásának céljából **hozzájárulok** személyes adataim történő kezeléséhez, valamint ahhoz, hogy az így tudomásra jutott személyes adataimat a Polgármesteri Hivatal az eljárásban részt vevő szakhatósági állásfoglalások bekérése végett továbbítsa az illetékes hatóságok felé.

Kérelmem benyújtásakor a Polgármesteri Hivatal Gazdálkodási Ügyosztály ügyintézőjétől tájékoztatást kaptam – amelyet **tudomásul vettem** – az eljárás megindításának napjáról, az ügyintézési határidőről, az ügyemre irányadó jogszabályi rendelkezésekről, jogaimról és kötelezettségeimről, továbbá kötelezettségem elmulasztásának jogkövetkezményeiről, valamint a hivatali elérhetőségről.

Kijelentem, hogy kérelmem teljesítése esetén a közigazgatási hatósági eljárás és szolgáltatás általános szabályairól a 2004. évi CXL. törvény 2004. évi CXL. törvény 73/A. § (1) bekezdés b) pontja alapján a fellebbezési jogomról lemondok. **Tudomásul veszem**, hogy ezáltal az ügyemben hozott határozat annak közlésekor jogerőre emelkedik.

Budapest, 2017. év 07. hó nap.

.....
KÉRELMEZŐ ALÁÍRÁSA

Handwritten signature

XIX

K É R E L E M

a Józsefvárosi Önkormányzat tulajdonában lévő közterület használatához
Kérjük a nyomtatványt olvashatóan, nyomtatott betűvel kitölteni!

Gazdasági társaságok, egyéni cég, társadalmi és egyéb szervezetek esetében:

Kérelmező neve: TRESSER RESTAURANTS telefon:
Kapcsolattartó ügyintéző neve: KARMA NNE ERIKA telefon: 06.30.68.22923
e-mail cím: mun@campy@tresser.hu
Székhelye: irsz.: 1095 helység: BUDAPEST (u., tér): BOEROS t. szám: 4
Cégjegyzék szám/ Nyilvántartási szám: 01-09-737020
Bankszámlaszám: 10400968 - 50526550 - 57571009
Adószáma: 12134720 - 2-43

Egyéni vállalkozás esetében:

Kérelmező neve: telefon:
Lakcíme: irsz.: helység: (u., tér): szám:
e-mail cím:
Vállalkozó nyilvántartási száma:
Adószáma: - -
Bankszámlaszám: - -

Magánszemélyek esetében:

Kérelmező neve: telefon:
Lakcíme: irsz.: helység: (u., tér): szám:
Születési helye: ideje: év hó nap, anyja neve:
e-mail cím:

Megjegyzés: Fenti adatok közlése a közterület-használati kérelmek elbírálásához, valamint a közterület-használati hozzájárulásban foglaltak ellenőrzéséhez szükségesek. Az adatokat a Polgármesteri Hivatal Gazdálkodási, illetve Közterület-felügyeleti Ügyosztálya kezeli az információs örendelkezési jogról és az információszabadságról szóló 2011. évi CXII. törvény alapján.

Közterület-használat ideje: 201 7 év 08 hó 05 naptól - 201 7 év 10 hó 05 napig

(Több időpont-, helyszín esetén kérünk listát mellékelni!)

Közterület-használat célja: napernyő elhelyezése

Kérelemmel érintett közterület nagysága: 4 m²/db

Közterület helye: Budapest, VIII. kerület BP. Népműhöz u. 7-9 (József krt. sarkán)
.....(utca, tér).....szám előtti: járdán, úttesten, zöldterületen vagy.....

Megjegyzés (Egyéb tény, körülmény, LEVELEZÉSI CÍM, amennyiben a fenti adatoktól eltér, stb.):

Kérjük a túloldalon jelzett mellékleteket csatolni, és
a kérelemnyomtatványt aláírni szíveskedjék!

2017 JÚL 12. Hivatal Jkf.

Ch

A kérelmező tudomásul veszi, hogy

- a kérelem benyújtása nem jogosítja fel a közterület használatára,
- a Józsefvárosi Önkormányzat tulajdonában lévő közterületek használatáról és használatának rendjéről szóló 18/2013. (IV. 24.) önkormányzati rendelet 17. § (1) bekezdése szerint a közterület használatáért közterület-használati díjat köteles fizetni,
- a közterületen kizárólag a kereskedelmi tevékenységek végzésének feltételeiről szóló 210/2009. (IX.29.) Kormányrendelet 12. § (1) bekezdése alapján a rendelet 5. mellékletében meghatározott termékek árusíthatók.

A kérelemhez a kérelmezőnek az alábbi melléleteket kell csatolnia: (A csatolt mellékletet kérjük X-el jelölni)

1. A közterületen folytatni kívánt tevékenység gyakorlására feljogosító egyszerű okirat másolatát:	
- egyéni vállalkozás esetén: vállalkozói igazolványt,	
- gazdasági társaság, egyéni cég esetén: 30 napnál nem régebbi cégkivonat, aláírási címpéldányt,	
- társadalmi és egyéb szervezetek esetében: a nyilvántartásba-vételüket igazoló okiratot,	
- östermelők esetén östermelői igazolványt.	
- vendéglátó terasz létesítése esetén, az azt üzemeltetni kívánó kereskedelmi/vendéglátó egység érvényes bejelentés köteles kereskedelmi tevékenység bejelentését igazoló dokumentumot vagy a Működési Engedélyt	
2. Az igényelt területre vonatkozó helyszínt ábrázoló vázlatot, amelyen szerepelnie kell a környező utcáknak is. A vázlaton az igényelt területnek - a szükséges méretekkel - úgy kell szerepelnie, hogy annak nagysága, elhelyezkedése egyértelműen megállapítható legyen (TERASZ, PAVILON ESETÉN: annak szélessége, hosszúsága; a terasz, pavilon szélének az épület homlokzati falától és a járda szélétől való távolsága; terasz esetén annak az üzletnek a bejáratától való távolsága, amelyikhez tartozik; méterben mérve).	
3. Az elhelyezni kívánt építmény, létesítmény, berendezés műszaki leírását és terveit; <i>teraszkérelmekhez a helyszín fotóját is csatolni szükséges.</i>	
4. Meglévő létesítményre vonatkozó közterület-használati hozzájárulás megújítása esetén - városképvédelmi szempontok figyelembevétele miatt - fényképfelvételt kell becsatolni.	
5. <i>Építési engedélyhez kötött építmény esetében vagy építési munkálatokkal összefüggő közterület-használat esetében az építetől kapott meghatalmazási és a jogszabályban előírt esetekben a jogerős építésügyi hatósági engedélyt csatolni szükséges.</i>	
6. Közút igénybevétele esetén - a 2. pontban foglalt helyszínrajzon túl - a vonatkozó helyszínt ábrázoló forgalomtechnikai vázrajzot, amely beszerezhető a BKK Közüti Közlekedési Igazgatóság Közútkezelési Főosztály, Forgalomtechnikai Osztályán.	

Figyelmeztetés:

A hiánytalanul kitöltött kérelemnyomtatvány és az előírt mellékletek csatolásán túl, a pontos és egyértelmű helymeghatározás, valamint a meglévő létesítmény fotója elengedhetetlen a benyújtott kérelem érdemi elbírálásához!

A közterület-használatot - különösen - az alábbi jogszabályok szabályozzák:

- Magyarország helyi önkormányzatairól szóló 2011. évi CLXXXIX. törvény
- a Józsefvárosi Önkormányzat tulajdonában lévő közterületek használatáról és használatának rendjéről szóló 18/2013. (IV.24.) önkormányzati rendelet
- Józsefváros Kertületi Építési Szabályzatáról szóló 66/2007.(XII.12.) önkormányzati rendelet
- Budapesti Városrendezési és Építési Keretszabályzatról szóló 47/1998.(X.15.) Főv. Kgy. rendelet
- A reklámok, reklámberendezések és cégek elhelyezésének szabályairól szóló 55/2013. (XII.20.) önkormányzati rendelete

NYILATKOZAT


Alulírott, az általam benyújtott közterület-használati kérelmem elbírálásának céljából **hozzájárulok** személyes adataim történő kezeléséhez, valamint ahhoz, hogy az így tudomásra jutott személyes adataimat a Polgármesteri Hivatal az eljárásban részt vevő szakhatósági állásfoglalások bekérése végett továbbítsa az illetékes hatóságok felé.

Kérelmem benyújtásakor a Polgármesteri Hivatal Gazdálkodási Ügyosztály ügyintézőjétől tájékoztatást kaptam - amelyet **tudomásul vettem** - az eljárás megindításának napjáról, az ügyintézési határidőről, az ügyemre irányadó jogszabályi rendelkezésekről, jogaimról és kötelezettségeimről, továbbá kötelezettségem elmulasztásának jogkövetkezményeiről, valamint a hivatali elérhetőségről.

Kijelentem, hogy kérelmem teljesítése esetén a közigazgatási hatósági eljárás és szolgáltatás általános szabályairól a 2004. évi CXL. törvény 2004. évi CXL. törvény 73/A. § (1) bekezdés b) pontja alapján a fellebbezési jogomról lemondok. **Tudomásul veszem**, hogy ezáltal az ügyemben hozott határozat annak közlésekor jogerőre emelkedik.

Budapest, 20... év ... hó ... nap.

.....
KÉRELMEZŐ ALÁÍRÁSA

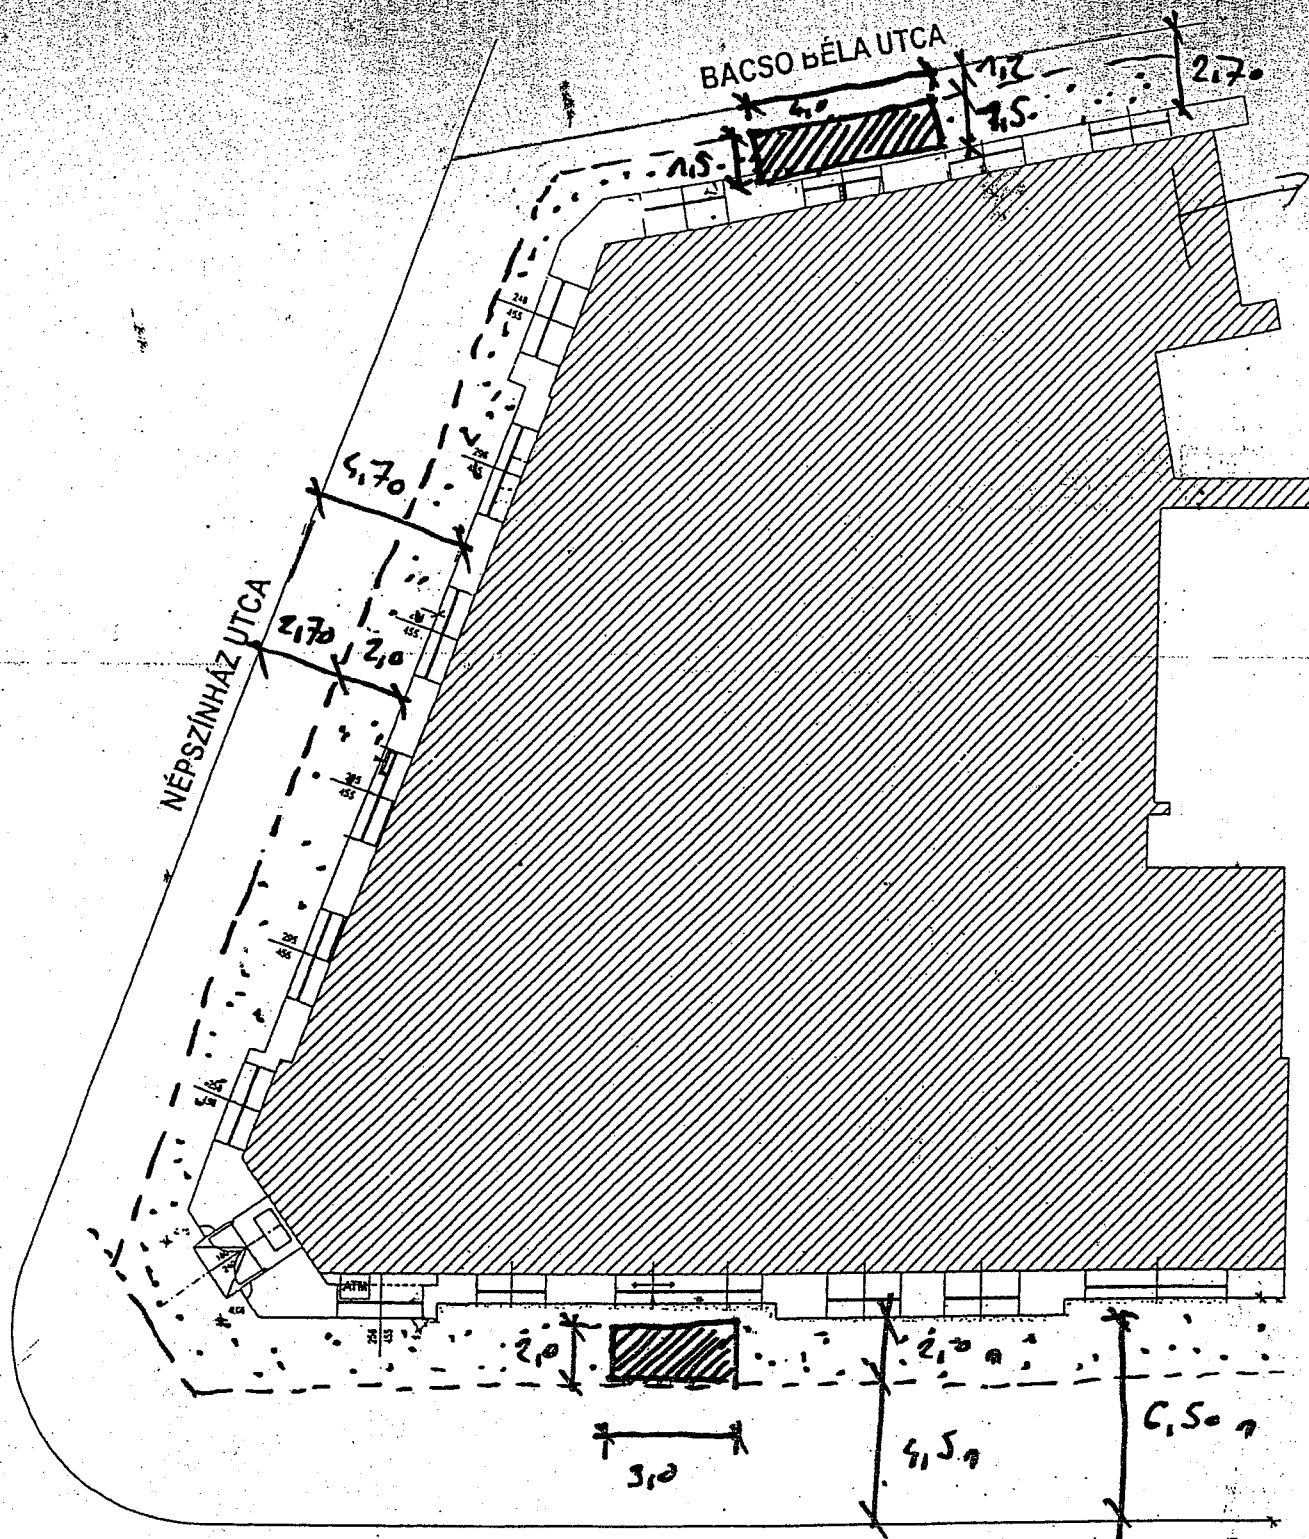

JÓZSEF KÖRÚT

ch

McDonald's

McCa

McCa

McCa

McCa

McCa

Musito

155