

Budapest Főváros VIII. kerület Józsefvárosi Önkormányzat Képviselő-testületének
Városgazdálkodási és Pénzügyi Bizottsága

Előterjesztő: Gazdálkodási Ügyosztály

1.1. sz. napirend

ELŐTERJESZTÉS

a Városgazdálkodási és Pénzügyi Bizottság 2017. augusztus 28-ai ülésére

Tárgy: Javaslat közterület-használati kérelmek elbírálására

Előterjesztő: dr. Hencz Adrienn ügyosztályvezető

Készítette: Gyuricza Ramóna és Boros Gábor Szabolcs ügyintézők

A napirendet nyilvános ülésen kell tárgyalni.

A döntés elfogadásához egyszerű szavazattöbbség szükséges.

Melléklet: 4 db

Tisztelt Városgazdálkodási és Pénzügyi Bizottság!

I. Tényállás és a döntés tartalmának részletes ismertetése

Az elmúlt időszakban a Budapest Főváros VIII. kerület Józsefvárosi Polgármesteri Hivatalhoz az alábbi - a Józsefvárosi Önkormányzat tulajdonában lévő közterületek használatáról és használatának rendjéről szóló 18/2013. (IV.24.) önkormányzati rendelet (a továbbiakban: Rendelet) szerinti - közterület-használati hozzájárulás iránti kérelmek érkeztek.

1.

Közterület-használó, kérelmező:

Budapest VIII. kerület Szentkirályi utca 5. szám alatti Társasház

(székhely: 1088 Budapest, Szentkirályi u. 5.)

A kérelemben foglalt közterület-használat ideje:

2017. szeptember 11. – 2017. szeptember 14.

Közterület-használat célja:

építési konténer elhelyezése

Közterület-használat helye:

Budapest VIII. kerület, Szentkirályi u. 5. szám előtti közterületen

Közterület-használat nagysága:

1 db parkolóhely (parkolóhelyenként 10 m²)

Közterület-használat díja:

5 280,- Ft/parkolóhely/nap (munkanapokon, 440,- Ft/óra/parkolóhely

munkanapokon összesen: 16 630,- Ft + ÁFA
(bruttó 5 280,- Ft,- x 4 munkanap x 1 db parkolóhely, azaz 21 120,- Ft)

Közterület-használat díja összesen:

16 630,- Ft + ÁFA

Díjkiesés, díjelengedés esetén:

16 630,- Ft + ÁFA

Tényállás: A Budapest VIII. kerület, Szentkirályi u. 5. szám alatti Társasház 2017. augusztus 14. napján érkezett kérelmében közterület-használati hozzájárulás – teljes díjmentességgel történő – megadását kéri a Tisztelt Bizottságtól tekintettel arra, hogy a Budapest VIII. kerület, Szentkirályi u. 5. szám alatti Társasház felújításához szükséges konténer elhelyezése céljából kívánja használni a fenti területet.

Kérelmező a közterületet-használatot teljes díjmentességgel kéri, tekintettel arra, hogy önkormányzati támogatásban részesült a munka elvégzéséhez.

A Rendelet 24. § (1) bekezdés b) pontjának értelmében a Bizottság a megállapított közterület-használati díjat korlátlanul csökkentheti vagy elengedheti a fővárosi, önkormányzati vagy állami pályázaton elnyert támogatásból történő épület felújítások esetében.

Tekintettel arra, hogy építési munkálatok esetén a közterületek nagymértékben károsodhatnak, így a Gazdálkodási Ügyosztály a közterület-használati hozzájárulás megadását teljes díjfizetés mellett javasolja. A Társasház a Rendelet 26. § (1) bekezdésben foglaltak alapján külön kérelemmel a közterület-használat díjának 100%-át visszaigényelheti, amennyiben a közterületet az átvételekor fennálló eredeti állapotában bocsátja az Önkormányzat rendelkezésére és ezt szakvélemény támasztja alá.

2.

Közterület-használó, kérelmező:	BUSZER Budapesti Építő és Szerelő Zrt. (székhely: 1163 Budapest, Új Kőbánya utca 23.)
A kérelemben foglalt közterület használat ideje:	2017. szeptember 01. – 2017. szeptember 30.
Közterület-használat célja:	védőtető (építési munkaterület)
Közterület-használat helye:	Budapest VIII. kerület, Déri Miksa u. 7.
Közterület-használat nagysága:	54 m ²
Közterület-használat díja:	820,- Ft/m ² /hó + ÁFA
Közterület-használat díja összesen:	44 280 Ft + ÁFA (820,- Ft * 54 m ² * 1 hó)
Díjfizetés ütemezése:	egy összegben

Tényállás: A BUSZER Budapesti Építő és Szerelő Zrt. 2017. augusztus 15. napján érkezett kérelmében közterület-használati hozzájárulás – teljes díjfizetéssel történő - megadását kéri a Tisztelt Bizottságtól tekintettel arra, hogy a Budapest VIII. kerület, Déri Miksa 7. szám alatt épülő Társasház munkálatai céljából kívánja használni a fenti területet. A védőtető elhelyezésével kívánja kérelmező biztosítani a zavartalan gyalogos forgalmat.

Fentiek alapján a Gazdálkodási Ügyosztály javasolja a közterület-használati hozzájárulás – teljes díjfizetéssel történő – megadását.

3.

Közterület-használó, kérelmező:	BUSZER Budapesti Építő és Szerelő Zrt. (székhely: 1163 Budapest, Új Kőbánya utca 23.)
A kérelemben foglalt közterület használat ideje:	2017. augusztus 28. – 2017. szeptember 17.
Közterület-használat célja:	építési munkaterület (vakoló siló elhelyezése)
Közterület-használat helye:	Budapest VIII. kerület, Déri Miksa u. 7.
Közterület-használat nagysága:	1 db parkolóhely (parkolóhelyenként 10 m ²)
Közterület-használat díja:	2 650,- Ft/parkolóhely/nap (munkanapokon, 440,- Ft/óra/parkolóhely) és 420,- Ft/m ² /nap + ÁFA (munkaszüneti napokon és a járda területén)
	<u>munkanapokon összesen:</u> 31 299,- Ft + ÁFA (bruttó 2 650,- Ft,- x 15 munkanap x 1 db parkolóhely, azaz 39 750,- Ft)
	<u>munkaszüneti napokon összesen:</u> 25 200,- Ft + ÁFA (420,- Ft*10 m ² *6 nap)
Közterület-használat díja összesen:	56 499,- Ft + ÁFA egy összegben

Díjfizetés ütemezése: egy összegben

Tényállás: A BUSZER Budapesti Építő és Szerelő Zrt. 2017. augusztus 15. napján érkezett kérelmében közterület-használati hozzájárulás – teljes díjfizetéssel történő - megadását kéri a Tisztelt Bizottságtól tekintettel arra, hogy a Budapest VIII. kerület, Déri Miksa 7. szám alatt épülő Társasház munkálatai céljából kívánja használni a fenti területet.

A vakoló siló elhelyezésével kívánja kérelmező biztosítani a zavartalan gyalogos forgalmat.

Fentiek alapján a Gazdálkodási Ügyosztály javasolja a közterület-használati hozzájárulás – teljes díjfizetéssel történő – megadását.

4.

Közterület-használó, kérelmező:	EB Hungary Invest Kft. (székhely: 1103 Budapest, Gyömrői út 76-80.)
A kérelemben foglalt közterület-használat ideje:	2017. szeptember 01. – 2017. szeptember 30.
Közterület-használat célja:	építési konténer elhelyezése
Közterület-használat helye:	Budapest VIII. kerület, Horánszky u. 26. szám előtti közterületen
Közterület-használat nagysága:	1 db parkolóhely (parkolóhelyenként 10 m ²)
Közterület-használat díja:	5 280,- Ft/parkolóhely/nap (munkanapokon, 440,- Ft/óra/parkolóhely) és 420,- Ft/m ² /nap + ÁFA (munkaszüneti napokon és a járda területén) <u>munkanapokon összesen:</u> 87 307,- Ft + ÁFA (bruttó 5 280,- Ft,- x 21 munkanap x 1 db parkolóhely, azaz 110 880,- Ft) <u>munkaszüneti napokon összesen:</u> 37 800,- Ft + ÁFA (nettó 420 Ft,- x 9 munkaszüneti nap x 10 m ²)
Közterület-használat díja összesen:	125 107,- Ft + ÁFA
Díjfizetés ütemezése:	egy összegben

Tényállás: Az EB Hungary Invest Kft. 2017. augusztus 15. napján érkezett kérelmében közterület-használati hozzájárulás – teljes díjfizetéssel történő - megadását kéri a Tisztelt Bizottságtól tekintettel arra, hogy a Budapest VIII. kerület, Horánszky u. 26. szám alatti épület építési munkálatai céljából kívánja használni a fenti területet.

Fentiek alapján a Gazdálkodási Ügyosztály javasolja a közterület-használati hozzájárulás – teljes díjfizetéssel történő – megadását.

II. A beterjesztés indoka

A beérkezett kérelmek elbírálása, valamint az előterjesztés tárgyában a döntés meghozatala a Tisztelt Bizottság hatáskörébe tartozik.

III. A döntés célja, pénzügyi hatása

A döntés célja a beérkezett kérelmek Bizottság által határidőben történő elbírálása.

Tervezett bevétel építési munkálatok esetén:

Szentkirályi utca 5. szám alatti Társasház
BUSZER Budapesti Építő és Szerelő Zrt.

16 630,- Ft + ÁFA
44 280,- Ft + ÁFA

BUSZER Budapesti Építő és Szerelő Zrt.
EB Hungary Invest Kft.
Összesen:

56 499,- Ft + ÁFA
125 107,- Ft + ÁFA
242 516,- Ft + ÁFA

IV. Jogszályi környezet

A Rendelet 12. §-a értelmében a közterület-használattal – hozzájárulással és elutasítással – kapcsolatos önkormányzati hatósági eljárásban a hivatkozott rendeletben rögzítettek szerint elsőfokon a Városgazdálkodási és Pénzügyi Bizottság dönt. A Rendelet melléklete meghatározza a közterület használatok utáni fizetendő díj mértékét.

A közterület-használati díjfizetés ütemezéséről a Rendelet 18. § (1) – (2) bekezdései az alábbiak szerint rendelkeznek:

„(1) A díjat a közterület-használati hozzájárulásban rögzített időtartamra és módon a jogosult köteles előre egyösszegben megfizetni.

(2) Tartós (legalább hat hónapot meghaladó) közterület-használat esetén a Bizottság a jogosult kérelmére havonta, negyedévente vagy félévente esedékes, egyenlő összegű díjfizetést megállapíthat, amennyiben az esedékes díj 10.000 forintnál magasabb. Ezt a tényt a közterület-használati hozzájárulásban rögzíteni kell.”

A közterületi használati díjak csökkentéséről, elengedéséről a Rendelet 24. § (1) bekezdése az alábbiak szerint rendelkezik:

„A Rendelet 2. melléklete alapján megállapított közterület-használati díjak korlátlanul csökkenthetőek vagy elengedhetőek:

- a. az Önkormányzat érdekében végzett építési, felújítási munkálatok végzése esetében;
- b. a fővárosi, vagy önkormányzati pályázaton elnyert támogatásból történő épület felújítások esetében;
- c. humanitárius és karitatív célok érdekében végzett tevékenység esetében;
- d. kulturális és környezetvédelmi célok érdekében végzett tevékenység esetében;
- e. minden olyan esetben, amikor a Bizottság úgy ítéli meg, hogy az Józsefváros érdekeit szolgálja;
- f. bejegyzett politikai pártok, egyházak és társadalmi szervezetek nem kereskedelmi célú rendezvénye esetében;
- g. oktatási, tudományos vagy ismeretterjesztő témájú filmalkotások forgatása esetében;
- h. a Filmtv. hatálya alá nem tartozó alkotások forgatása esetén, ahol az igénybeveendő terület a 15 m²-t elérő, de a 20 m²-t meg nem haladó területű;
- i. a Filmtv. hatálya alá nem tartozó alkotások forgatása esetén, amelynek időtartama a kérelmezett időponttól számított 30 naptári napon belül összességében nem haladja meg a 2 naptári napot.”

A Rendelet 9. § (1) bekezdése szerint: „Közterület-használati hozzájárulás csak ideiglenes jelleggel – meghatározott időtartamra vagy meghatározott feltétel bekövetkeztéig – adható, legfeljebb 3 évre; a településképi bejelentési eljárás során hozott döntésben engedélyezett reklámberendezés elhelyezése esetén legfeljebb 10 évre.”

A Rendelet 26.§ (1) bekezdése szerint: „A Bizottság az építési, szerelési tevékenység végzésére kért közterület-használati hozzájárulásban meghatározott díj 100%-át a használó kérelmére utólag külön döntésével visszatéríti, vagy a közterület-használati díjat elengedi, amennyiben a használó a hozzájárulásban meghatározott idő elteltét követő 5 munkanapon belül a közterületet az átvételkor fennálló eredeti állapotában bocsátja az Önkormányzat rendelkezésére, és ezt szakvélemény támasztja alá. Amennyiben a használó személye eltér az ingatlan tulajdonosától, úgy közös kérelem alapján van lehetőség a visszatérítésről vagy az elengedésről szóló döntés meghozatalára.”

Fentiek alapján kérem az alábbi határozati javaslat elfogadását.

Határozati javaslat

- I.** Városgazdálkodási és Pénzügyi Bizottság úgy dönt, hogy közterület-használati hozzájárulást ad – előre egy összegben történő teljes díjfizetés mellett – az alábbiak szerint:

Közterület-használó, kérelmező: **Budapest VIII. kerület Szentkirályi u.5. szám alatti Társasház**
(székhely: 1088 Budapest, Szentkirályi u. 5.)

Közterület-használat ideje: 2017. szeptember 11. – 2017. szeptember 14.
Közterület-használat célja: építési konténer elhelyezése
Közterület-használat helye: Budapest VIII. kerület, Szentkirályi u. 5. szám előtti közterületen
Közterület-használat nagysága: 1 db parkolóhely (parkolóhelyenként 10 m²)

Felelős: polgármester
Határidő: 2017. augusztus 28.

- II.** A Városgazdálkodási és Pénzügyi Bizottság úgy dönt, hogy – előre egy összegben történő teljes díjfizetéssel - közterület-használati hozzájárulást ad az alábbiak szerint:

Közterület-használó, kérelmező: **BUSZER Budapesti Építő és Szerelő Zrt.**
(székhely: 1163 Budapest, Új Kőbánya utca 23.)
A közterület-használat ideje: 2017. szeptember 01. – 2017. szeptember 30.
Közterület-használat célja: védőtető (építési munkaterület)
Közterület-használat helye: Budapest VIII. kerület, Déri Miksa u. 7. szám előtti közterület
Közterület-használat nagysága: 54 m²

Felelős: polgármester
Határidő: 2017. augusztus 28.

- III.** A Városgazdálkodási és Pénzügyi Bizottság úgy dönt, hogy – előre egy összegben történő teljes díjfizetéssel - közterület-használati hozzájárulást ad az alábbiak szerint:

Közterület-használó, kérelmező: **BUSZER Budapesti Építő és Szerelő Zrt.**
(székhely: 1163 Budapest, Új Kőbánya utca 23.)
A közterület-használat ideje: 2017. augusztus 28. – 2017. szeptember 17.
Közterület-használat célja: építési munkaterület (vakoló siló elhelyezése)
Közterület-használat helye: Budapest VIII. kerület, Déri Miksa u. 7.
Közterület-használat nagysága: 1 db parkolóhely (parkolóhelyenként 10 m²)

Felelős: polgármester
Határidő: 2017. augusztus 28.

- IV.** A Városgazdálkodási és Pénzügyi Bizottság úgy dönt, hogy – előre egy összegben történő teljes díjfizetéssel - közterület-használati hozzájárulást ad az alábbiak szerint:



Közterület-használó, kérelmező: **EB Hungary Invest Kft.**
(székhely: 1103 Budapest, Gyömrői út 76-80.)


A közterület-használat ideje: 2017. szeptember 01. – 2017. szeptember 30.
Közterület-használat célja: építési konténer elhelyezése
Közterület-használat helye: Budapest VIII. kerület, Horánszky u. 26. szám
előtti közterületen
Közterület-használat nagysága: 1 db parkolóhely (parkolóhelyenként 10 m²)

Felelős: polgármester
Határidő: 2017. augusztus 28.

A döntés végrehajtását végző szervezeti egység: Gazdálkodási Ügyosztály

A lakosság széles körét érintő döntések esetén javaslata a közzététel módjára:
nem indokolt hirdetőtáblán honlapon

Budapest, 2017. augusztus 23.


dr. Hencz Adrienn
ügyosztályvezető


KÉSZÍTETTE: GAZDÁLKODÁSI ÜGYOSZTÁLY

LEÍRTA: GYURICZA RAMÓNA ÉS BOROS GÁBOR SZABOLCS ÜGYINTÉZŐK


PÉNZÜGYI FEDEZETET IGÉNYEL, IGAZOLÁS: 

JOGI KONTROLL: 

ELLENŐRIZTE:

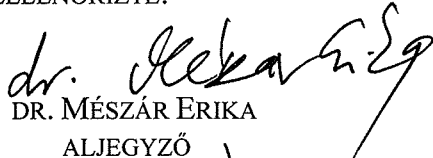
DR. MÉSZÁR ERIKA
ALJEGYZŐ

BETERJESZTÉSRE ALKALMAS:


DANADA-RIMÁN EDINA
JEGYZŐ

JÓVÁHAGYTA:


SOÓS GYÖRGY
A VÁROSGAZDÁLKODÁSI ÉS PÉNZÜGYI BIZOTTSÁG ELNÖKE



I

2017 AUG 16
78860/2017
Solas

K É R E L E M

a Józsefvárosi Önkormányzat tulajdonában lévő közterület használatához
Kérjük a nyomtatványt olvashatóan, nyomtatott betűvel kitölteni!

Gazdasági társaságok, egyéni cég, társadalmi és egyéb szervezetek esetében:

Kérelmező neve: Társasház telefon:

Kapcsolattartó ügyintéző neve: Kozsás Anna telefon: 0630-216-117

e-mail cím: kommerci@tarsashazszolas.hu

Székhelye: irsz.: 1082 helység: Budapest (u. tér): Szentkirályi szám: 5 em./ajtó

Cégjegyzék szám/Nyilvántartási szám: KORREKTATOR SASNAK VEZETLE KFT

Bankszámlaszám: 11909001-20039295

Adószáma: 28241227-1-42

Egyéni vállalkozás esetében:

Kérelmező neve: telefon: Józsefvárosi Önkormányzat Polgármesteri Hivatal

Lakcíme: irsz.: helység: (u. tér): szám: em./ajtó 5

e-mail cím:

Vállalkozó nyilvántartási száma:

Adószáma: - -

Bankszámlaszám: - -

Érkezett:	Szám:
2017 AUG 15	16-1395
Melléklet:	Össztétel:
3	301009
	Előszám:
	Φ

Magánszemélyek esetében:

Kérelmező neve: telefon:

Lakcíme: irsz.: helység: (u. tér): szám: em./ajtó

Születési helye: ideje: év hó nap, anyja neve:

e-mail cím:

Megjegyzés: Fenti adatok közlése a közterület-használati kérelmek elbírálásához, valamint a közterület-használati hozzájárulásban foglalt ellenőrzéséhez szükségesek. Az adatokat a Polgármesteri Hivatal Gazdálkodási, illetve Közterület-felügyeleti Ügyosztálya kezeli az Információs Önrendelkezési jogról és az információszabadságról szóló 2011. évi CXII. törvény alapján.

Közterület-használat ideje: 201 2 év 09 hó 11 naptól - 201 2 év 09 hó 14 napig
(Több időpont-, helyszín esetén kérünk listát mellékelni!)

Közterület-használat célja: Konténer 8m³

Kérelemmel érintett közterület nagysága: 10 m²/db

Közterület helye: Budapest, VIII. kerület Szentkirályi utca 5
..... (utca, tér) 5 szám előtti: járdán, úttészen, zöldterületen vagy

Megjegyzés (Egyéb tény, körülmény, LEVELEZÉSI CÍM, amennyiben a fenti adatoktól eltér, stb.):

.....

.....

.....

.....

.....

Kérjük a túloldalon jelzett mellékleteket csatolni, és a kérelemnyomtatványt aláírni szíveskedjék!

Djantességed E. Sz.

Kozsás Anna

TÁRSASHÁZ
1082 Budapest
Szentkirályi u. 5.
Adószám: 28241227-1-42

JW

A kérelmező tudomásul veszi, hogy

- a kérelem benyújtása nem jogosítja fel a közterület használatára,
- a Józsefvárosi Önkormányzat tulajdonában lévő közterületek használatáról és használatának rendjéről szóló 18/2013. (IV. 24.) önkormányzati rendelet 17. § (1) bekezdése szerint a közterület használatáért közterület-használati díjat köteles fizetni,
- a közterületen kizárólag a kereskedelmi tevékenységek végzésének feltételeiről szóló 210/2009. (IX.29.) Kormányrendelet 12. § (1) bekezdése alapján a rendelet 5. mellékletében meghatározott termékek árusítása.

A kérelemhez a kérelmezőnek az alábbi melléleteket kell csatolnia: (A csatolt mellékletet kérjük X-el jelölni)

1. A közterületen folytatni kívánt tevékenység gyakorlására feljogosító egyszerű okirat másolatát:	
- egyéni vállalkozás esetén: vállalkozói igazolványt,	
- gazdasági társaság, egyéni cég esetén: 30 nappal nem régebbi cégkivonatot, aláírási címpéldányt,	
- társadalmi és egyéb szervezetek esetében: a nyilvántartásba-vételüket igazoló okiratot,	
- östermelők esetén östermelői igazolványt.	
- vendéglátó terasz létesítése esetén, az azt üzemeltetni kívánó kereskedelmi/vendéglátó egység érvényes bejelentés köteles kereskedelmi tevékenység bejelentését igazoló dokumentumot vagy a Működési Engedélyt	
2. Az igényelt területre vonatkozó helyszínt ábrázoló vázlatot, amelyen szerepelnie kell a környező utcáknak is. A vázlaton az igényelt területnek - a szükséges méretekkel - úgy kell szerepelnie, hogy annak nagysága, elhelyezkedése egyértelműen megállapítható legyen (TERASZ, PAVILON ESETÉN: annak szélessége, hosszúsága; a terasz, pavilon szélének az épület homlokzati falától és a járda szélével való távolsága; terasz esetén annak az út felé való távolsága, amelyikhez tartozik; méterben mérve).	X
3. Az elhelyezni kívánt építmény, létesítmény, berendezés műszaki leírását és terveit; teraszkeretekhez a helyszín fotóját is csatolni szükséges.	
4. Meglévő létesítményre vonatkozó közterület-használati hozzájárulás megújítása esetén - városképvédelmi szempontok figyelembevételéért - fényképfelvétel kell becsatolni.	
5. Építési engedélyhez kötött építmény esetében vagy építési munkálatokkal összefüggő közterület-használat esetén az építőtől kapott meghatalmazást és a jogszabályban előírt esetekben a jogerős építésügyi hatósági engedélyt csatolni szükséges.	
6. Közút igénybevétele esetén - a 2. pontban foglalt helyszínrajzon túl - a vonatkozó helyszínt ábrázoló forgalomtechnikai vázrajzot, amely beszerezhető a BKK Közúti Közlekedési Igazgatóság Közútkezelési Főosztály, Forgalomtechnikai Osztályán.	

Figyelmeztetés:

A hiánytalanul kitöltött kérelemnyomtatvány és az előírt mellékletek csatolásán túl, a pontos és egyértelmű helymeghatározás, valamint a meglévő létesítmény fotója elengedhetetlen a benyújtott kérelem érdemi elbírálásához!

A közterület-használatot - különösen - az alábbi jogszabályok szabályozzák:

- Magyarország helyi önkormányzatairól szóló 2011. évi CLXXXIX. törvény
- a Józsefvárosi Önkormányzat tulajdonában lévő közterületek használatáról és használatának rendjéről szóló 18/2013. (IV.24.) önkormányzati rendelet
- Józsefvárosi Kertületi Építési Szabályzatáról szóló 66/2007.(XII.12.) önkormányzati rendelet
- Budapesti Városrendezési és Építési Keretszabályzatáról szóló 47/1998.(X.15.) Főv. Kgy. rendelet
- A reklámok, rekláamberendezések és cégek elhelyezésének szabályairól szóló 55/2013. (XII.20.) önkormányzati rendelet

NYILATKOZAT

Alulírott, az általam benyújtott közterület-használati kérelem elbírálásának céljából hozzjárulok személyes adataim történő kezeléséhez, valamint ahhoz, hogy az így tudomásra jutott személyes adataimat a Polgármesteri Hivatal az eljárásban részt vevő szakhatósági állásfoglalások bekérése végett továbbítsa az illetékes hatóságok felé.

Kérelmem benyújtásakor a Polgármesteri Hivatal Gazdálkodási Ügyosztály ügyintézőjétől tájékoztatást kaptam - amelyet tudomásul vettem - az eljárás megindításának napjáról, az ügyintézési határidőről, az ügyemre irányadó jogszabályi rendelkezésekről, jogaimról és kötelezettségeimről, továbbá kötelezettségem elmulasztásának jogkövetkezményeiről, valamint a hivatali elérhetőségről.

Kijelentem, hogy kérelmem teljesítése esetén a közigazgatási hatósági eljárás és szolgáltatás általános szabályairól a 2004. évi CXL. törvény 2004. évi CXL. törvény 73/A. § (1) bekezdés b) pontja alapján a fellebbezési jogomról lemondok. Tudomásul veszem, hogy ezáltal az ügyemben hozott határozat annak közlésekor jogerőre emelkedik.

Budapest, 20... év... hó... nap.

TÁRSASHÁZ
 1088 Budapest
 Szenkirályi u. 12.
 Adószám: 28241221


KÉRELMEZŐ ALÁÍRÁSA

MP

Rákóczi út

Szentkirályi u.

zentkirályi u.
5.

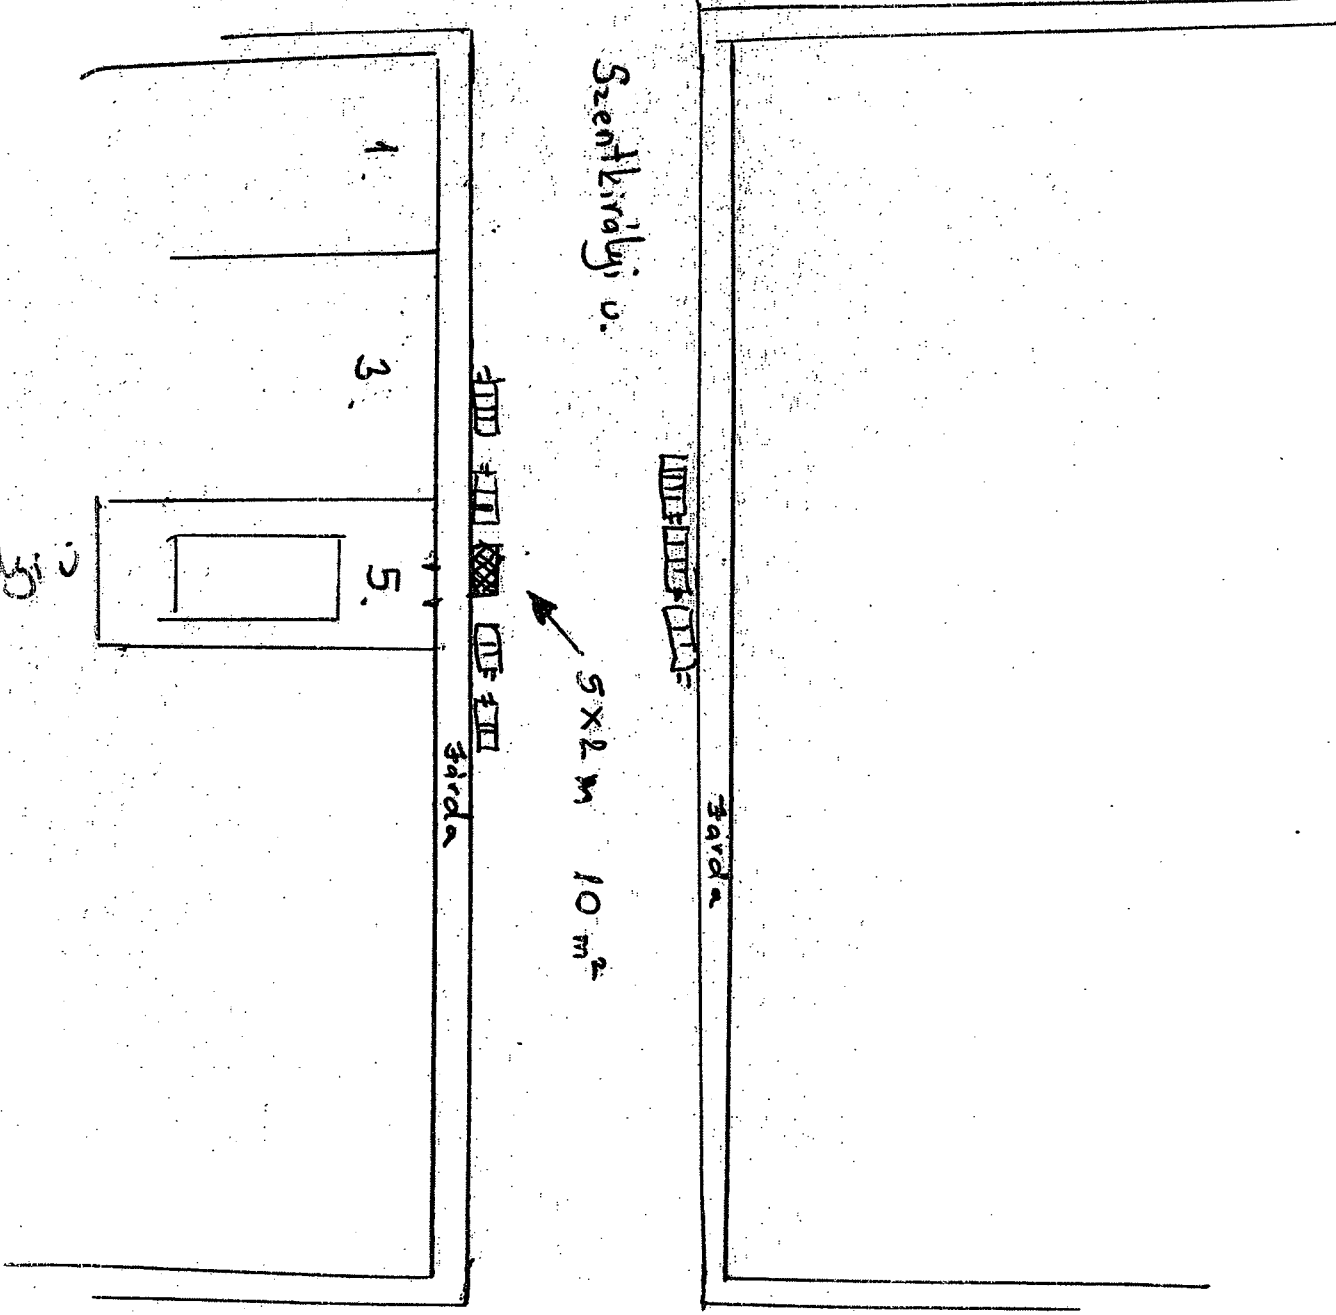

Trefort u

II

JÓZSEFVÁROSI POLGÁRMESTERI HIVATAL
2017 AUG 15
Szám: 73119/2017
Sign: G. ...

K É R E L E M

a Józsefvárosi Önkormányzat tulajdonában lévő közterület használatához

Kérjük a nyomtatványt olvashatóan, nyomtatott betűvel kitölteni!

Gazdasági társaságok, egyéni cég, társadalmi és egyéb szervezetek esetében:

Kérelmező neve: Budapesti Építő és Szerelő zRt. telefon: 06-1-401-04-58
Kapcsolattartó ügyintéző neve: Papp Zsuzsanna telefon: 06-1-401-04-58
Székhelye: irsz.: 1163 helység: Budapest (u., tér): Új Kőbánya utca szám: 23.
Cégjegyzék szám/ Nyilvántartási szám: 01-10-044889
Bankszámlaszáma: 10102244 32302706 00000007
Adószáma: 12181344 2 42

Egyéni vállalkozás esetében:

Kérelmező neve: Józsefvárosi Önkormányzat Polgármesteri Hivatala
Lakcíme: irsz.: helység: Közterület:
Vállalkozó nyilvántartási száma:
Adószáma:
Bankszámlaszáma:
Melléklet: Osztály: Borsos Gy. Előszám: ea

Magánszemélyek esetében:

Kérelmező neve: telefon:
Lakcíme: irsz.: helység: (u., tér): szám:
Születési helye: ideje: év hó nap, anyja neve:

Megjegyzés: Fenti adatok közlése a közterület-használati kérelmek elbírálásához, valamint a közterület-használati hozzájárulásban foglaltak ellenőrzéséhez szükségesek. Az adatokat a Polgármesteri Hivatal Gazdálkodási, illetve Közterület-felügyeleti Ügyosztálya kezeli az információs önrendelési jogról és az információszabadságról szóló 2011. évi CXII. törvény alapján.

Közterület-használat ideje: 201 7 év 09 hó 01 naptól - 201 7 év 09 hó 30 napig

(Több időpont,- helyszín esetén kérünk listát mellékelni!)

Közterület-használat célja: védőtető készítése

Kérelemmel érintett közterület nagysága: 54 m² (18,0 m x 3,0 m)

Közterület helye: Budapest, VIII. kerület Déri Miksa út 7. szám előtti járda

Megjegyzés (Egyéb tény, körülmény, LEVELEZÉSI CÍM, amennyiben a fenti adatoktól eltér, stb.):

a védőtető a járókelők közlekedését nem akadályozza, nem korlátozza

9M

JW

Kérjük a túloldalon jelzett mellékleteket csatolni, és a kérelemnyomtatványt aláírni szíveskedjék!

A kérelmező tudomásul veszi, hogy

- a kérelem benyújtása nem jogosítja fel a közterület használatára,
- a Józsefvárosi Önkormányzat tulajdonában lévő közterületek használatáról és használatának rendjéről szóló 18/2013. (IV. 24.) önkormányzati rendelet 17. § (1) bekezdése szerint a közterület használatáért közterület-használati díjat köteles fizetni,
- a közterületen kizárólag a kereskedelmi tevékenységek végzésének feltételeiről szóló 210/2009.(IX.29.) Kormányrendelet 12. § (1) bekezdése alapján a rendelet 5. mellékletében meghatározott termékek árusíthatók.

A kérelemhez a kérelmezőnek az alábbi melléleteket kell csatolnia: (A csatolt mellékletet kérjük X-el jelölni)

1. A közterületen folytatni kívánt tevékenység gyakorlására feljogosító egyszerű okirat másolatát:	
- egyéni vállalkozás esetén: vállalkozói igazolványt,	
- gazdasági társaság, egyéni cég esetén: 30 napnál nem régebbi cégkivonatot, aláírási címpéldányt,	X
- társadalmi és egyéb szervezetek esetében: a nyilvántartásba-vételüket igazoló okiratot,	
- östermelők esetén östermelői igazolványt.	
- vendéglátó terasz létesítése esetén, az azt üzemeltetni kívánó kereskedelmi/vendéglátó egység érvényes bejelentés köteles kereskedelmi tevékenység bejelentését igazoló dokumentumot vagy a Működési Engedélyt	
2. Az igényelt területre vonatkozó helyszínt ábrázoló vázlatot, amelyen szerepelnie kell a környező utcáknak is. A vázlaton az igényelt területnek - a szükséges méretekkel - úgy kell szerepelnie, hogy annak nagysága, elhelyezkedése egyértelműen megállapítható legyen (TERASZ, PAVILON ESETÉN: annak szélessége, hosszúsága; a terasz, pavilon szélének az épület homlokzati falától és a járda szélétől való távolsága; terasz esetén annak az üzletnek a bejáratától való távolsága, amelyikhez tartozik; méterben mérve).	X
3. Az elhelyezni kívánt építmény, létesítmény, berendezés műszaki leírását és terveit; <i>teraszkérelmekhez a helyszín fotóját is csatolni szükséges.</i>	X
4. Meglévő létesítményre vonatkozó közterület-használati hozzájárulás megújítása esetén – városképvédelmi szempontok figyelembevétele miatt – fényképfelvételt kell becsatolni.	
5. <i>Építési engedélyhez kötött építmény esetében vagy építési munkálatokkal összefüggő közterület-használat esetében az építetőtől kapott meghatalmazást és a jogszabályban előírt esetekben a jogerős építésügyi hatósági engedélyt csatolni szükséges.</i>	X
6. Közút igénybevétele esetén – a 2. pontban foglalt helyszínrajzon túl – a vonatkozó helyszínt ábrázoló forgalomtechnikai vázrajzot, amely beszerezhető a BKK Közúti Közlekedési Igazgatóság Közútkezelési Főosztály, Forgalomtechnikai Osztályán.	

Figyelmeztetés:

A hiánytalanul kitöltött kérelemnyomtatvány és az előírt mellékletek csatolásán túl, a pontos és egyértelmű helymeghatározás, valamint a meglévő létesítmény fotója elengedhetetlen a benyújtott kérelem érdemi elbírálásához!

A közterület-használatot – különösen – az alábbi jogszabályok szabályozzák:

- Magyarország helyi önkormányzatairól szóló 2011. évi CLXXXIX. törvény
- a Józsefvárosi Önkormányzat tulajdonában lévő közterületek használatáról és használatának rendjéről szóló 18/2013. (IV.24.) önkormányzati rendelet
- Józsefvárosi Kerületi Építési Szabályzatáról szóló 66/2007.(XII.12.) önkormányzati rendelet
- Budapesti Városrendezési és Építési Keretszabályzatról szóló 47/1998.(X.15.) Főv. Kgy. rendelet
- A reklámok, reklámberendezések és cégek elhelyezésének szabályairól szóló 55/2013. (XII.20.) önkormányzati rendelete

NYILATKOZAT

Alulírott, az általam benyújtott közterület-használati kérelmem elbírálásának céljából **hozzájárok** személyes adataim történő kezeléséhez, valamint ahhoz, hogy az így tudomásra jutott személyes adataimat a Polgármesteri Hivatal az eljárásban részt vevő szakhatósági állásfoglalások bekérése végett továbbítsa az illetékes hatóságok felé.

Kérelmem benyújtásakor a Polgármesteri Hivatal Gazdálkodási Ügyosztály ügyintézőjétől tájékoztatást kaptam – amelyet **tudomásul vettem** – az eljárás megindításának napjáról, az ügyintézési határidőről, az ügyemre irányadó jogszabályi rendelkezésekről, jogaimról és kötelezettségeimről, továbbá kötelezettségem elmulasztásának jogkövetkezményeiről, valamint a hivatali elérhetőségről.

Kijelentem, hogy kérelmem teljesítése esetén a közigazgatási hatósági eljárás és szolgáltatás általános szabályairól a 2004. évi CXL. törvény 2004. évi CXL. törvény 73/A. § (1) bekezdés b) pontja alapján a fellebbezési jogomról lemondok. **Tudomásul veszem**, hogy ezáltal az ügyemben hozott határozat annak közlésekor jogerőre emelkedik.

Budapest, 2017. év augusztus hó 14 nap



BUSZER

Budapesti Építő és Szerelő Zrt.

H-1163 Budapest, Új Köbánya u. 23.

Adószám: 12*81344-2-42

Cg: 01-10 044889

KÉRELMEZŐ ALÁÍRÁSA

11

111

2017 AUG 15
Szám: 73120/2017
Téma: Baross utca

K É R E L E M

a Józsefvárosi Önkormányzat tulajdonában lévő közterület használatához

Kérjük a nyomtatványt olvashatóan, nyomtatott betűvel kitölteni!

Gazdasági társaságok, egyéni cég, társadalmi és egyéb szervezetek esetében:

Kérelmező neve: BUSZER Budapesti Építő és Szerelő zRt. telefon: 06-1-401-04-58
Kapcsolattartó ügyintéző neve: Papp Zsuzsanna telefon: 06-1-401-04-58
Székhelye: irsz.: 1163 helység: Budapest (u., tér): Új Kőbánya utca szám: 23.
Cégjegyzék szám/ Nyilvántartási szám: 01-10-044889
Bankszámlaszáma: 10102244 32302706 000000007
Adószáma: 12181344 2 42

Egyéni vállalkozás esetében:

Kérelmező neve: Józsefvárosi Önkormányzat Polgármesteri Hivatala
Lakcíme: irsz.: helység: telefon:
Vállalkozó nyilvántartási száma: Központi iktató
Adószáma: (Helység) Szám: 16-209/23
Bankszámlaszáma: Melléklet: Szertály: Előszám: ea

Magánszemélyek esetében:

Kérelmező neve: telefon:
Lakcíme: irsz.: helység: (u., tér): szám:
Születési helye: ideje: év hó nap, anyja neve:

Megjegyzés: Fenti adatok közlése a közterület-használati kérelmek elbírálásához, valamint a közterület-használati hozzájárulásban foglaltak ellenőrzéséhez szükségesek. Az adatokat a Polgármesteri Hivatal Gazdálkodási, illetve Közterület-felügyeleti Ügyosztálya kezeli az információs önrendelkezési jogról és az információszabadságról szóló 2011. évi CXII. törvény alapján.

Közterület-használat ideje: 2017. év 09. hó 04. nap és 2017. év 09. hó 17. nap
(Több időpont,- helyszín esetén kérünk listát mellékelni!)

Közterület-használat célja: vakoló siló telepítés

Kérelemmel érintett közterület nagysága: 1 db gépjármű parkoló

Közterület helye: Budapest, VIII. kerület Déri Miksa út 7. szám előtti gépjármű parkoló

Megjegyzés (Egyéb tény, körülmény, LEVELEZÉSI CÍM, amennyiben a fenti adatoktól eltér, stb.):

.....
.....
.....

VPB:

Kérjük a túloldalon jelzett mellékleteket csatolni, és a kérelemnyomtatványt aláírni szíveskedjék!

JW

A kérelmező tudomásul veszi, hogy

- a kérelem benyújtása nem jogosítja fel a közterület használatára,
- a Józsefvárosi Önkormányzat tulajdonában lévő közterületek használatáról és használatának rendjéről szóló 18/2013. (IV. 24.) önkormányzati rendelet 17. § (1) bekezdése szerint a közterület használatáért közterület-használati díjat köteles fizetni,
- a közterületen kizárólag a kereskedelmi tevékenységek végzésének feltételeiről szóló 210/2009.(IX.29.) Kormányrendelet 12. § (1) bekezdése alapján a rendelet 5. mellékletében meghatározott termékek árusíthatók.

A kérelemhez a kérelmezőnek az alábbi melléleteket kell csatolnia: (A csatolt mellékletet kérjük X-el jelölni)

1. A közterületen folytatni kívánt tevékenység gyakorlására feljogosító egyszerű okirat másolatát: - egyéni vállalkozás esetén: vállalkozói igazolványt,	
- gazdasági társaság, egyéni cég esetén: 30 napnál nem régebbi cégkivonatot, aláírási címpéldányt,	X
- társadalmi és egyéb szervezetek esetében: a nyilvántartásba-vételüket igazoló okiratot,	
- östermelők esetén östermelői igazolványt.	
- vendéglátó terasz létesítése esetén, az azt üzemeltetni kívánó kereskedelmi/vendéglátó egység érvényes bejelentés köteles kereskedelmi tevékenység bejelentését igazoló dokumentumot vagy a Működési Engedélyt	
2. Az igényelt területre vonatkozó helyszínt ábrázoló vázlatot, amelyen szerepelnie kell a környező utcáknak is. A vázlaton az igényelt területnek - a szükséges méretekkel - úgy kell szerepelnie, hogy annak nagysága, elhelyezkedése egyértelműen megállapítható legyen (TERASZ, PAVILON ESETÉN: annak szélessége, hosszúsága; a terasz, pavilon szélének az épület homlokzati falától és a járda szélétől való távolsága; terasz esetén annak az üzletnek a bejáratától való távolsága, amelyikhez tartozik; méterben mérve).	X
3. Az elhelyezni kívánt építmény, létesítmény, berendezés műszaki leírását és terveit; <i>teraszkérelmekhez a helyszín fotóját is csatolni szükséges.</i>	
4. Meglévő létesítményre vonatkozó közterület-használati hozzájárulás megújítása esetén – városképvédelmi szempontok figyelembevételé miatt – fényképfelvételt kell becsatolni.	
5. <i>Építési engedélyhez kötött építmény esetében vagy építési munkálatokkal összefüggő közterület-használat esetében az építőtől kapott meghatalmazást és a jogszabályban előírt esetekben a jogerős építésügyi hatósági engedélyt csatolni szükséges.</i>	X
6. Közút igénybevétele esetén – a 2. pontban foglalt helyszínrajzon túl – a vonatkozó helyszínt ábrázoló forgalomtechnikai vázrajzot, amely beszerezhető a BKK Közúti Közlekedési Igazgatóság Közútkezelési Főosztály, Forgalomtechnikai Osztályán.	X

Figyelmeztetés:

A hiánytalanul kitöltött kérelemnyomtatvány és az előírt melléletek csatolásán túl, a pontos és egyértelmű helymeghatározás, valamint a meglévő létesítmény fotója elengedhetetlen a benyújtott kérelem érdemi elbírálásához!

A közterület-használatot – különösen – az alábbi jogszabályok szabályozzák:

- Magyarország helyi önkormányzatairól szóló 2011. évi CLXXXIX. törvény
- a Józsefvárosi Önkormányzat tulajdonában lévő közterületek használatáról és használatának rendjéről szóló 18/2013. (IV.24.) önkormányzati rendelet
- Józsefváros Kerületi Építési Szabályzatáról szóló 66/2007.(XII.12.) önkormányzati rendelet
- Budapesti Városrendezési és Építési Keretszabályzatról szóló 47/1998.(X.15.) Főv. Kgy. rendelet
- A reklámok, rekláamberendezések és cégek elhelyezésének szabályairól szóló 55/2013. (XII.20.) önkormányzati rendelete

NYILATKOZAT

Alulírott, az általam benyújtott közterület-használati kérelem elbírálásának céljából **hozzájárulok** személyes adataim történő kezeléséhez, valamint ahhoz, hogy az így tudomásra jutott személyes adataimat a Polgármesteri Hivatal az eljárásban részt vevő szakhatósági állásfoglalások bekérése végett továbbítsa az illetékes hatóságok felé.

Kérelmem benyújtásakor a Polgármesteri Hivatal Gazdálkodási Ügyosztály ügyintézőjétől tájékoztatást kaptam –amelyet **tudomásul vettem** – az eljárás megindításának napjáról, az ügyintézési határidőről, az ügyemre irányadó jogszabályi rendelkezésekről, jogaimról és kötelezettségeimről, továbbá kötelezettségem elmulasztásának jogkövetkezményeiről, valamint a hivatali elérhetőségről.

Kijelentem, hogy kérelmem teljesítése esetén a közigazgatási hatósági eljárás és szolgáltatás általános szabályairól a 2004. évi CXL. törvény 2004. évi CXL. törvény 73/A. § (1) bekezdés b) pontja alapján a fellebbezési jogomról lemondok. **Tudomásul veszem**, hogy ezáltal az ügyemben hozott határozat annak közlésekor jogerőre emelkedik.

Budapest, 2017 év augusztus hó 14 nap



BUSZER
Budapesti Építő és Szerelő Zrt.


H-1163 Budapest, Új Kőbánya u. 23.

Adószám: 12181344-2-42

Cg 01-10 044889


KÉRELMEZŐ ALÁÍRÁSA

15

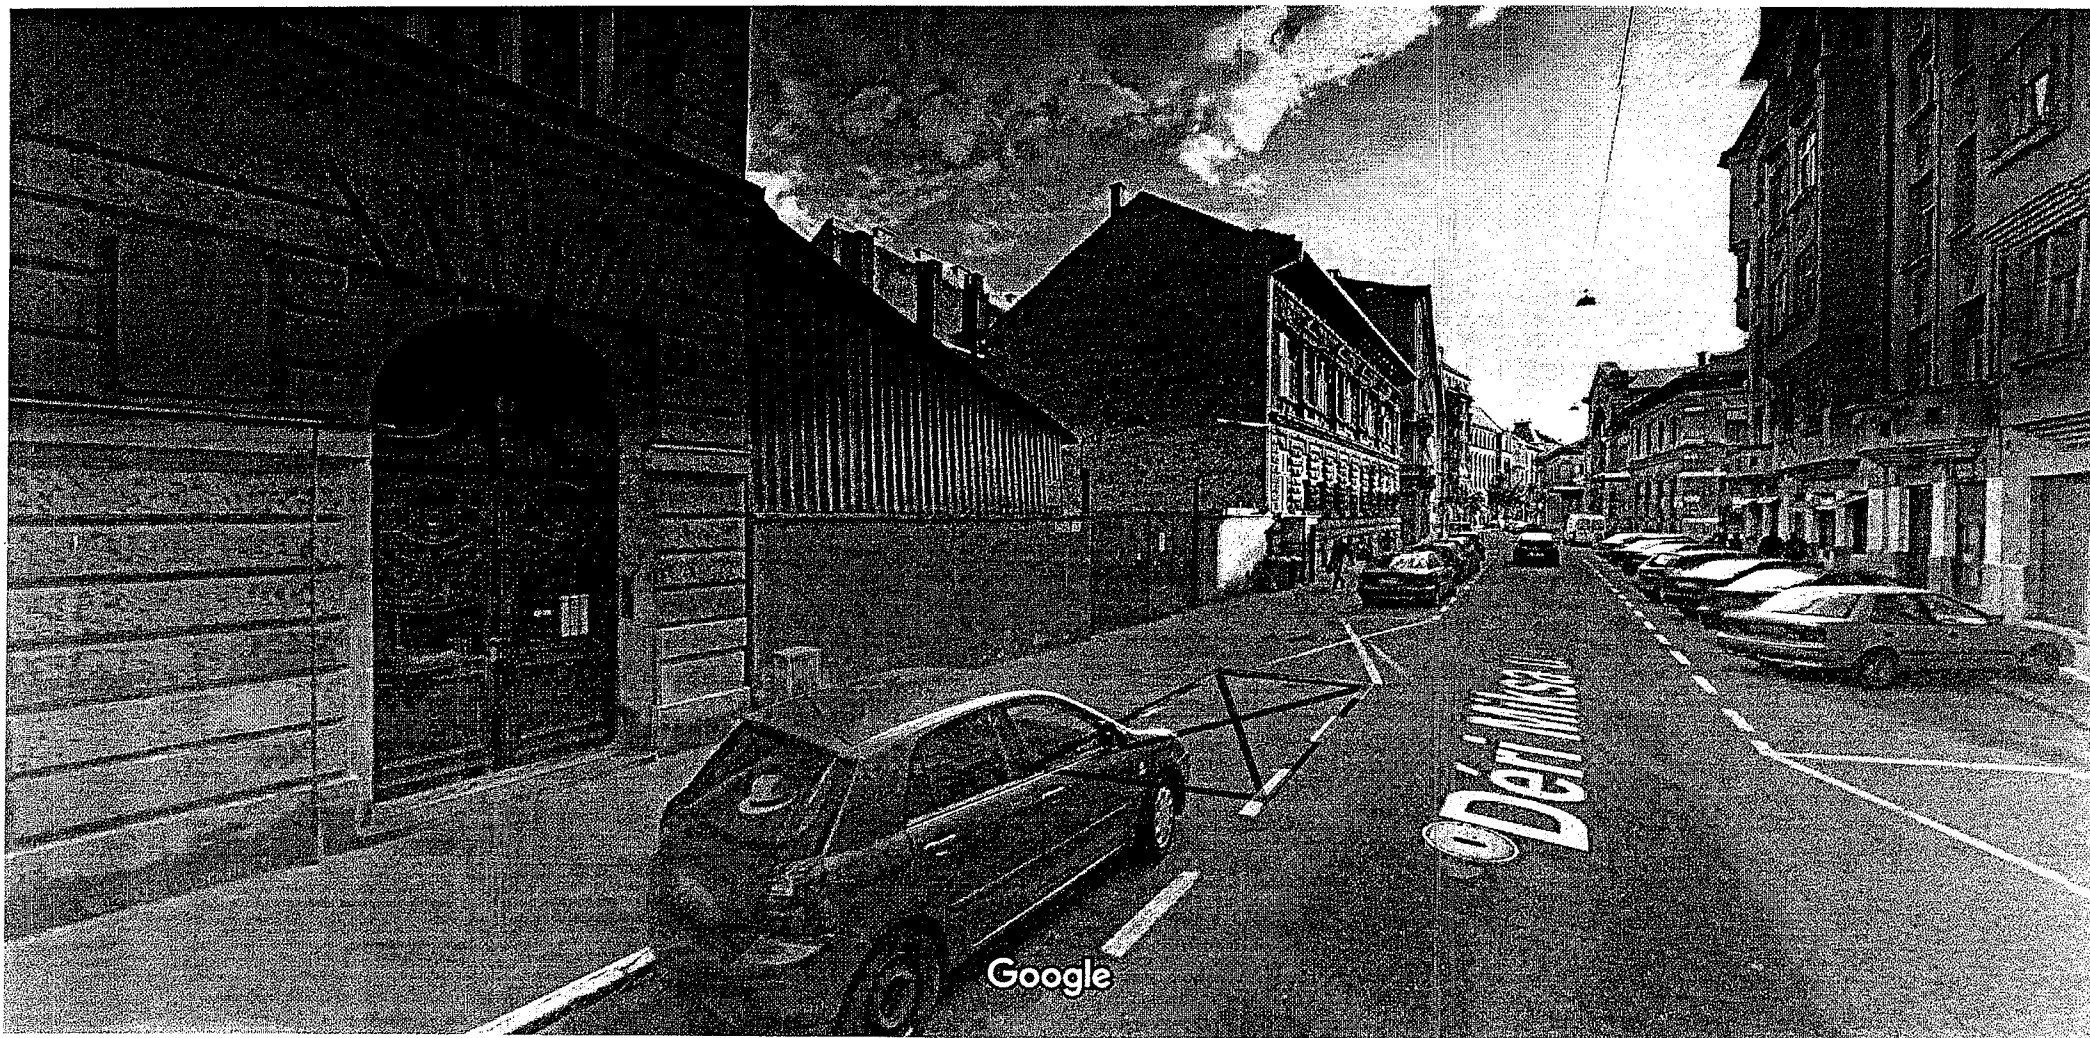

Budapest

Utcakép - máj. 2014

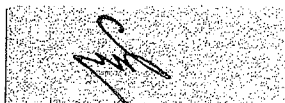

17

VIII. kerület, Déri Miksa utca 7.
Társasházépítési munkák
ideiglenes forgalomtechnikai terv

MŰSZAKI LEÍRÁS

A dokumentáció a VIII. Déri Miksa utca 7. szám alatti társasház építési munkálataihoz kapcsolódó közterületfoglalás ideiglenes forgalomtechnikai tervét tartalmazza.

A kivitelezés 2016. tavaszán kezdődött, ekkor készült már egy terv közterületfoglalásra vonatkozóan. A munkálatok előrehaladtával már csak a beszállító járművek megállásához van szükség a korábbinál lényegesen kisebb területre. Jelen két tervlapon látható elkorlátozás csak időszakosan fog életbe lépni, minden alkalommal rövid időre. Mindkét tervlapon (F-2,F-3) a parkolósáv elfoglalása látható, az egyik 20 m, a másikon 30 m hosszban. Az, hogy éppen melyik lesz érvényben, mindig az adott szállítójármű hosszától fog függeni. Jelen terv a megállási tilalom bevezetésén túl további korlátozásokat nem tartalmaz.

A vonatkozó rendeleteknek megfelelően a tárgyi munkálatok forgalomtechnikai tervét a BKK Zrt. Közúti Közlekedés Divízióval, mint forgalomtechnikai kezelővel egyeztettem.

Általános előírások

A közúton levő munkahelyek elkorlátozásához, jelzéséhez ép, síkfelületű, tiszta elkorlátozó elemek és egyéb kiegészítő forgalomtechnikai segédanyagok használhatók. Az elkorlátozó elemeket, közúti jelzőtáblákat úgy kell rögzíteni, hogy szélterhelés esetén azok ne mozduljanak el. A lezárt útrész mentén a közúti forgalmat a kivitelezés minden fázisában biztosítani kell. Az építéshez szükséges jelzésrendszert alumínium anyagú, fényvisszavető fóliás táblákkal kell kialakítani. Éjszaka és korlátozott látásviszonyok mellett az elkorlátozást folyamatos piros vagy villogó borostyánsárga jelzőlámpával meg kell jelölni.

A munka végeztével az eredeti forgalmi rendet haladéktalanul vissza kell állítani, az érintett útburkolati jeleket (a meglévővel azonos minőségben) kell helyreállítani. A kivitelező erkölcsi és anyagi felelőssége az állandó és ideiglenes jelzésrendszer megléte, állapota.

A forgalomkorlátozási tervet mindig elérhető helyen kell tartani.

Az általános munkavédelmi előírásokon túl a forgalomkorlátozás más különleges kitéltet nem igényel.

Forgalomkorlátozáshoz szükséges eszközök

Közúti jelzőtáblák:

A táblákat az útburkolat szélétől ill. a szegélytől 0,5 méterre kell elhelyezni úgy, hogy a tábla alsó széle a járda szintjétől minimum 2,00 méterre legyen.

"Úton folyó munkák"

"Megállni tilos"

"Útszűkület"

Sávozott terelőtábla:

Piros-fehér nyíl alakban sávozott fényvisszavető fóliás (anyaga alumínium).





IGAZSÁGÜGYI MINISZTERIUM

CÉGINFORMÁCIÓS ÉS AZ ELEKTRONIKUS CÉGELJÁRÁSBAN
KÖZREMŰKÖDŐ SZOLGÁLAT

https://www.e-cegjegyzek.hu/?cegadatlap/0110044889/TaroltCegki...

Tárolt Cégekivonat

A Cg.01-10-044889 cégjegyzékszámú BUSZER Budapesti Építő és Szerelő Zártkörűen Működő Részvénytársaság (1163 Budapest, Új Kőbánya út 23.) cég 2017. augusztus 3. napján hatályos adatai a következők:

I. Cégformától független adatok

1. **Általános adatok**
Cégjegyzékszám:01-10-044889
Cégforma: Részvénytársaság
Bejegyzve: 1997/06/20
2. **A cég elnevezése**
- 2/3. BUSZER Budapesti Építő és Szerelő Zártkörűen Működő Részvénytársaság
A változás időpontja: 2016/11/01
Bejegyzés kelte: 2016/11/02 Közzétéve: 2016/11/03
Hatályos: 2016/11/01 ...
3. **A cég rövidített elnevezése**
- 3/2. BUSZER Zrt.
A változás időpontja: 2016/11/01
Bejegyzés kelte: 2016/11/02 Közzétéve: 2016/11/03
Hatályos: 2016/11/01 ...
5. **A cég székhelye**
- 5/5. 1163 Budapest, Új Kőbánya út 23.
Hatályos: 2004/09/23 ...
8. **A létesítő okirat kelte**
- 8/1. 1996. szeptember 30.
Hatályos: 1996/09/30 ...
- 8/2. 1998. április 23.
Hatályos: 1998/04/23 ...
- 8/3. 1999. június 7.
Hatályos: 1999/09/28 ...
- 8/4. 1999. szeptember 9.
Hatályos: 1999/09/28 ...
- 8/5. 2000. május 25.
Hatályos: 2000/08/25 ...
- 8/6. 2002. augusztus 14.
Hatályos: 2002/09/16 ...
- 8/7. 2002. december 5.
Hatályos: 2003/03/03 ...
- 8/8. 2003. február 3.
Hatályos: 2003/03/31 ...
- 8/9. 2004. május 24.
Hatályos: 2004/08/31 ...
- 8/10. 2004. szeptember 23.

19

- Hatályos: 2004/10/12 ...
- 8/11. 2006. január 10.
Hatályos: 2006/03/07 ...
- 8/12. 2006. szeptember 22.
Bejegyzés kelte: 2006/10/25 Közzétéve: 2006/11/16
Hatályos: 2006/10/25 ...
- 8/13. 2007. május 30.
Bejegyzés kelte: 2007/07/04 Közzétéve: 2007/07/26
Hatályos: 2007/07/04 ...
- 8/14. 2008. május 29.
Bejegyzés kelte: 2008/07/01
Hatályos: 2008/07/01 ...
- 8/16. 2012. november 6.
Bejegyzés kelte: 2012/12/05 Közzétéve: 2012/12/20
Hatályos: 2012/12/05 ...
- 8/17. 2016. május 25.
Bejegyzés kelte: 2016/06/21 Közzétéve: 2016/06/23
Hatályos: 2016/06/21 ...
- 8/18. 2016. október 17.
Bejegyzés kelte: 2016/11/02 Közzétéve: 2016/11/03
Hatályos: 2016/11/02 ...
- 8/19. 2017. május 29.
Bejegyzés kelte: 2017/06/19 Közzétéve: 2017/06/21
Hatályos: 2017/06/19 ...
902. **A cég tevékenysége**
- 9/150. 3900 '08 Szennyződésmosás, egyéb hulladékkezelés
Bejegyzés kelte: 2013/02/22 Közzétéve: 2013/04/25
Hatályos: 2013/02/22 ...
- 9/152. 4213 '08 Híd, alagút építése
Bejegyzés kelte: 2013/02/22 Közzétéve: 2013/04/25
Hatályos: 2013/02/22 ...
- 9/153. 4221 '08 Folyadék szállítására szolgáló közmű építése
Bejegyzés kelte: 2013/02/22 Közzétéve: 2013/04/25
Hatályos: 2013/02/22 ...
- 9/154. 4222 '08 Elektromos, híradás-technikai célú közmű építése
Bejegyzés kelte: 2013/02/22 Közzétéve: 2013/04/25
Hatályos: 2013/02/22 ...
- 9/155. 4299 '08 Egyéb m.n.s. építés
Bejegyzés kelte: 2013/02/22 Közzétéve: 2013/04/25
Hatályos: 2013/02/22 ...
- 9/156. 4311 '08 Bontás
Bejegyzés kelte: 2013/02/22 Közzétéve: 2013/04/25
Hatályos: 2013/02/22 ...
- 9/157. 4312 '08 Építési terület előkészítése
Bejegyzés kelte: 2013/02/22 Közzétéve: 2013/04/25
Hatályos: 2013/02/22 ...
- 9/158. 4321 '08 Villanyszerelés
Bejegyzés kelte: 2013/02/22 Közzétéve: 2013/04/25
Hatályos: 2013/02/22 ...

JW 20

- 9/159. 4339 '08 Egyéb befejező építés m.n.s.
Bejegyzés kelte: 2013/02/22 Közzétéve: 2013/04/25
Hatályos: 2013/02/22 ...
- 9/160. 4391 '08 Tetőfedés, tetőszerkezet-építés
Bejegyzés kelte: 2013/02/22 Közzétéve: 2013/04/25
Hatályos: 2013/02/22 ...
- 9/161. 4399 '08 Egyéb speciális szaképítés m.n.s.
Bejegyzés kelte: 2013/02/22 Közzétéve: 2013/04/25
Hatályos: 2013/02/22 ...
- 9/162. 4647 '08 Bútor, szőnyeg, világítóberendezés nagykereskedelme
Bejegyzés kelte: 2013/02/22 Közzétéve: 2013/04/25
Hatályos: 2013/02/22 ...
- 9/163. 4652 '08 Elektronikus, híradás-technikai berendezés, és alkatrészei nagykereskedelme
Bejegyzés kelte: 2013/02/22 Közzétéve: 2013/04/25
Hatályos: 2013/02/22 ...
- 9/164. 6399 '08 M.n.s. egyéb információs szolgáltatás
Bejegyzés kelte: 2013/02/22 Közzétéve: 2013/04/25
Hatályos: 2013/02/22 ...
- 9/165. 6420 '08 Vagyonkezelés (holding)
Bejegyzés kelte: 2013/02/22 Közzétéve: 2013/04/25
Hatályos: 2013/02/22 ...
- 9/166. 6832 '08 Ingatlankezelés
Bejegyzés kelte: 2013/02/22 Közzétéve: 2013/04/25
Hatályos: 2013/02/22 ...
- 9/167. 7021 '08 PR, kommunikáció
Bejegyzés kelte: 2013/02/22 Közzétéve: 2013/04/25
Hatályos: 2013/02/22 ...
- 9/168. 7022 '08 Üzletviteli, egyéb vezetési tanácsadás
Bejegyzés kelte: 2013/02/22 Közzétéve: 2013/04/25
Hatályos: 2013/02/22 ...
- 9/169. 7111 '08 Építészmérnöki tevékenység
Bejegyzés kelte: 2013/02/22 Közzétéve: 2013/04/25
Hatályos: 2013/02/22 ...
- 9/170. 7112 '08 Mérnöki tevékenység, műszaki tanácsadás
Bejegyzés kelte: 2013/02/22 Közzétéve: 2013/04/25
Hatályos: 2013/02/22 ...
- 9/171. 7410 '08 Divat-, formatervezés
Bejegyzés kelte: 2013/02/22 Közzétéve: 2013/04/25
Hatályos: 2013/02/22 ...
- 9/172. 7490 '08 M.n.s. egyéb szakmai, tudományos, műszaki tevékenység
Bejegyzés kelte: 2013/02/22 Közzétéve: 2013/04/25
Hatályos: 2013/02/22 ...
- 9/173. 7712 '08 Gépjárműkölcsönzés (3,5 tonna fölött)
Bejegyzés kelte: 2013/02/22 Közzétéve: 2013/04/25
Hatályos: 2013/02/22 ...
- 9/174. 7732 '08 Építőipari gép kölcsönzése
Bejegyzés kelte: 2013/02/22 Közzétéve: 2013/04/25
Hatályos: 2013/02/22 ...
- 9/175. 7739 '08 Egyéb gép, tárgyi eszköz kölcsönzése

JW

21

Bejegyzés kelte: 2013/02/22 Közzétéve: 2013/04/25
Hatályos: 2013/02/22 ...

- 9/176. 7740 '08 Immateriális javak kölcsönzése
Bejegyzés kelte: 2013/02/22 Közzétéve: 2013/04/25
Hatályos: 2013/02/22 ...
- 9/177. 8020 '08 Biztonsági rendszer szolgáltatás
Bejegyzés kelte: 2013/02/22 Közzétéve: 2013/04/25
Hatályos: 2013/02/22 ...
- 9/178. 8110 '08 Építményüzemeltetés
Bejegyzés kelte: 2013/02/22 Közzétéve: 2013/04/25
Hatályos: 2013/02/22 ...
- 9/179. 8121 '08 Általános épülettakarítás
Bejegyzés kelte: 2013/02/22 Közzétéve: 2013/04/25
Hatályos: 2013/02/22 ...
- 9/180. 8122 '08 Egyéb épület-, ipari takarítás
Bejegyzés kelte: 2013/02/22 Közzétéve: 2013/04/25
Hatályos: 2013/02/22 ...
- 9/181. 8129 '08 Egyéb takarítás
Bejegyzés kelte: 2013/02/22 Közzétéve: 2013/04/25
Hatályos: 2013/02/22 ...
- 9/182. 8230 '08 Konferencia, kereskedelmi bemutató szervezése
Bejegyzés kelte: 2013/02/22 Közzétéve: 2013/04/25
Hatályos: 2013/02/22 ...
- 9/183. 8299 '08 M.n.s. egyéb kiegészítő üzleti szolgáltatás
Bejegyzés kelte: 2013/02/22 Közzétéve: 2013/04/25
Hatályos: 2013/02/22 ...
- 9/184. 8560 '08 Oktatást kiegészítő tevékenység
Bejegyzés kelte: 2013/02/22 Közzétéve: 2013/04/25
Hatályos: 2013/02/22 ...
- 9/185. 4110 '08 Épületépítési projekt szervezése
Bejegyzés kelte: 2013/02/22 Közzétéve: 2013/04/25
Hatályos: 2013/02/22 ...
- 9/186. 4329 '08 Egyéb épületgépészeti szerelés
Bejegyzés kelte: 2013/02/22 Közzétéve: 2013/04/25
Hatályos: 2013/02/22 ...
- 9/187. 4331 '08 Vakolás
Bejegyzés kelte: 2013/02/22 Közzétéve: 2013/04/25
Hatályos: 2013/02/22 ...
- 9/188. 4332 '08 Épületasztalos-szerkezet szerelése
Bejegyzés kelte: 2013/02/22 Közzétéve: 2013/04/25
Hatályos: 2013/02/22 ...
- 9/189. 4333 '08 Padló-, falburkolás
Bejegyzés kelte: 2013/02/22 Közzétéve: 2013/04/25
Hatályos: 2013/02/22 ...
- 9/190. 4334 '08 Festés, üvegezés
Bejegyzés kelte: 2013/02/22 Közzétéve: 2013/04/25
Hatályos: 2013/02/22 ...
- 9/191. 4669 '08 Egyéb m.n.s. gép, berendezés nagykereskedelme
Bejegyzés kelte: 2013/02/22 Közzétéve: 2013/04/25

JW 22

Hatályos: 2013/02/22 ...

- 9/192. 4673 '08 Fa-, építőanyag-, szaniteráru-nagykereskedelem
Bejegyzés kelte: 2013/02/22 Közzétéve: 2013/04/25
Hatályos: 2013/02/22 ...
- 9/193. 4674 '08 Fémáru, szerelvény, fűtési berendezés nagykereskedelme
Bejegyzés kelte: 2013/02/22 Közzétéve: 2013/04/25
Hatályos: 2013/02/22 ...
- 9/194. 4690 '08 Vegyestermékkörű nagykereskedelem
Bejegyzés kelte: 2013/02/22 Közzétéve: 2013/04/25
Hatályos: 2013/02/22 ...
- 9/195. 6810 '08 Saját tulajdonú ingatlan adásvétele
Bejegyzés kelte: 2013/02/22 Közzétéve: 2013/04/25
Hatályos: 2013/02/22 ...
- 9/196. 6820 '08 Saját tulajdonú, bérelt ingatlan bérbeadása, üzemeltetése
Bejegyzés kelte: 2013/02/22 Közzétéve: 2013/04/25
Hatályos: 2013/02/22 ...
- 9/197. 6831 '08 Ingatlanügynöki tevékenység
Bejegyzés kelte: 2013/02/22 Közzétéve: 2013/04/25
Hatályos: 2013/02/22 ...
- 9/198. 7010 '08 Üzletvezetés
Bejegyzés kelte: 2013/02/22 Közzétéve: 2013/04/25
Hatályos: 2013/02/22 ...
- 9/199. 7120 '08 Műszaki vizsgálat, elemzés
Bejegyzés kelte: 2013/02/22 Közzétéve: 2013/04/25
Hatályos: 2013/02/22 ...
- 9/200. 7711 '08 Személygépjármű kölcsönzése
Bejegyzés kelte: 2013/02/22 Közzétéve: 2013/04/25
Hatályos: 2013/02/22 ...
- 9/201. 7733 '08 Irodagép kölcsönzése (beleértve: számítógép)
Bejegyzés kelte: 2013/02/22 Közzétéve: 2013/04/25
Hatályos: 2013/02/22 ...
- 9/202. 4120 '08 Lakó- és nem lakó épület építése
Főtevékenység.
A változás időpontja: 2016/05/15
Bejegyzés kelte: 2016/05/30 Közzétéve: 2016/05/31
Hatályos: 2016/05/15 ...
- 9/256. 4322 '08 Víz-, gáz-, fűtés-, légkondicionáló-szerelés
A változás időpontja: 2017/06/01
Bejegyzés kelte: 2017/06/22 Közzétéve: 2017/06/24
Hatályos: 2017/06/01 ...

11. **A cég jegyzett tőkéje**

11/2.

Megnevezés	Összeg	Pénznem
Pénzbeli hozzájárulás	20 000 000	Ft
Összesen	20 000 000	Ft

Hatályos: 1998/04/23 ...

13. **A képviselőre jogosult(ak) adatai**

JWL
23

- 13/7. Szontág László (an.: Vereb Katalin)
Születési ideje: 1961/11/21
1014 Budapest, Országház utca 12.
Adóazonosító jel: 8346571607
A képviselő módja: **önálló**
A képviselőre jogosult tisztsége: vezérigazgató (vezető tisztségviselő)
- Jogviszony kezdete: 2006/09/22
A változás időpontja: 2012/11/06
Bejegyzés kelte: 2012/12/05 Közzétéve: 2012/12/20
Hatályos: 2012/11/06 ...
14. **A könyvvizsgáló(k) adatai**
14/10. S.T. Audit Consulting Pénzügyi Tanácsadó Kft.
1031 Budapest, Nánási út 1/b
Cégjegyzékszám: **01-09-714872**
- A könyvvizsgálatért személyében is felelős személy adatai:
dr. Schmidtne Simon Judit (an.: Rottmüller Anna)
1037 Budapest, Erdőalja utca 100.
Jogviszony kezdete: 2017/05/29
Jogviszony vége: 2018/05/31
A változás időpontja: 2017/05/29
Bejegyzés kelte: 2017/06/19 Közzétéve: 2017/06/21
Hatályos: 2017/05/29 ...
16. **A jogelőd cég(ek) adatai**
16/1. R.O.I. Építőipari és Beruházó Kft.
Cégjegyzékszám: **01-09-680861**
- Adószám: **11874784-2-41**
Hatályos: 2004/08/31 ...
20. **A cég statisztikai számjele**
20/3. 12181344-4120-114-01.
Bejegyzés kelte: 2016/05/31 Közzétéve: 2016/06/01
Hatályos: 2016/05/31 ...
21. **A cég adószáma**
21/6. Adószám: 12181344-2-42.
Közösségi adószám: HU12181344.
Adószám státusza: érvényes adószám
Státusz kezdete: 1996/10/01
A változás időpontja: 2004/09/23
Bejegyzés kelte: 2012/11/29 Közzétéve: 2012/12/13
Hatályos: 2004/09/23 ...
32. **A cég pénzforgalmi jelzőszáma**
32/2. 10102244-32302706-00000007
A számla megnyitásának dátuma: 1997/03/04.
A pénzforgalmi jelzőszámot a Budapest Bank Zrt. Északpesti Fiók (1138 Budapest, Váci út 193.) kezeli.
Cégjegyzékszám: **01-10-041037**
Hatályos: 2002/01/30 ...

JW

24

- 32/9. 11500092-40074630-00000000
A számla megnyitásának dátuma: 2008/11/27.
A pénzforgalmi jelzőszámot a TAKSZÖV BANK Electronic Banking fiók (1122 Budapest, Pethényi köz 10.) kezeli.
Cégjegyzékszám: 01-10-041206
Bejegyzés kelte: 2008/12/03
Hatályos: 2008/12/03 ...
- 32/12. 11500092-11049810-00000000
A számla megnyitásának dátuma: 2008/12/10.
A pénzforgalmi jelzőszámot a TAKSZÖV BANK Electronic Banking fiók (1122 Budapest, Pethényi köz 10.) kezeli.
Cégjegyzékszám: 01-10-041206
Bejegyzés kelte: 2009/02/26
Hatályos: 2009/02/26 ...
- 32/16. 10102244-32302700-01004000
A számla megnyitásának dátuma: 2016/12/06.
A pénzforgalmi jelzőszámot a Budapest Bank Zrt. Északpesti Fiók (1138 Budapest, Váci út 193.) kezeli.
Cégjegyzékszám: 01-10-041037
Bejegyzés kelte: 2016/12/13 Közzétéve: 2016/12/14
Hatályos: 2016/12/13 ...
45. **A cég elektronikus elérhetősége**
45/1. A cég kézbesítési címe: info@buszer.hu
A változás időpontja: 2016/05/25
Bejegyzés kelte: 2016/06/21 Közzétéve: 2016/06/23
Hatályos: 2016/05/25 ...
49. **A cég cégjegyzékszámai**
49/1. Cégjegyzékszám: 01-10-044889
Vezetve a Fővárosi Törvényszék Cégbírósága nyilvántartásában.
Bejegyzés kelte: 2017/04/30 Közzétéve: 2017/05/09
Hatályos: 2006/07/01 ...
60. **Európai Egyedi Azonosító**
60/1. Európai Egyedi Azonosító: HUOCCSZ.01-10-044889
A változás időpontja: 2017/06/09
Bejegyzés kelte: 2017/06/09
Hatályos: 2017/06/09 ...

II. Cégformától függő adatok

1. **Részvényes(ek) adatai**
1/6. Szontág László (an.: Vereb Katalin)
Születési ideje: 1961/11/21
1014 Budapest, Országház utca 12.
A szavazati jog mértéke meghaladja az 50%-ot.
A változás időpontja: 2012/11/06
Bejegyzés kelte: 2012/12/05 Közzétéve: 2012/12/20
Hatályos: 2012/11/06 ...
2. **A részvénytársaság működési módja**
2/1. Zártkörű.
Hatályos: 1999/06/07 ...
3. **A részvény átruházását az alapító okirat korlátozza**

25

- 3/3. A részvény átruházását az alapító okirat korlátozza.
A változás időpontja: 2016/05/25
Bejegyzés kelte: 2016/06/21 Közzétéve: 2016/06/23
Hatályos: 2016/05/25 ...

5. **Névre szóló részvények**

5/2.

Darabszám	Névérték	Pénznem
2000	10000	Ft

Megnevezés: törzsrészvény.
Hatályos: 1998/04/23 ...

8. **A részvénytársasági hirdetmények közzétételének módja és helye**

8/1.


Céglőny
Hatályos: 1996/09/30 ...

Készült: 2017/08/03 16:46:54.

Microsec Céginformációs szolgáltató

JW

26

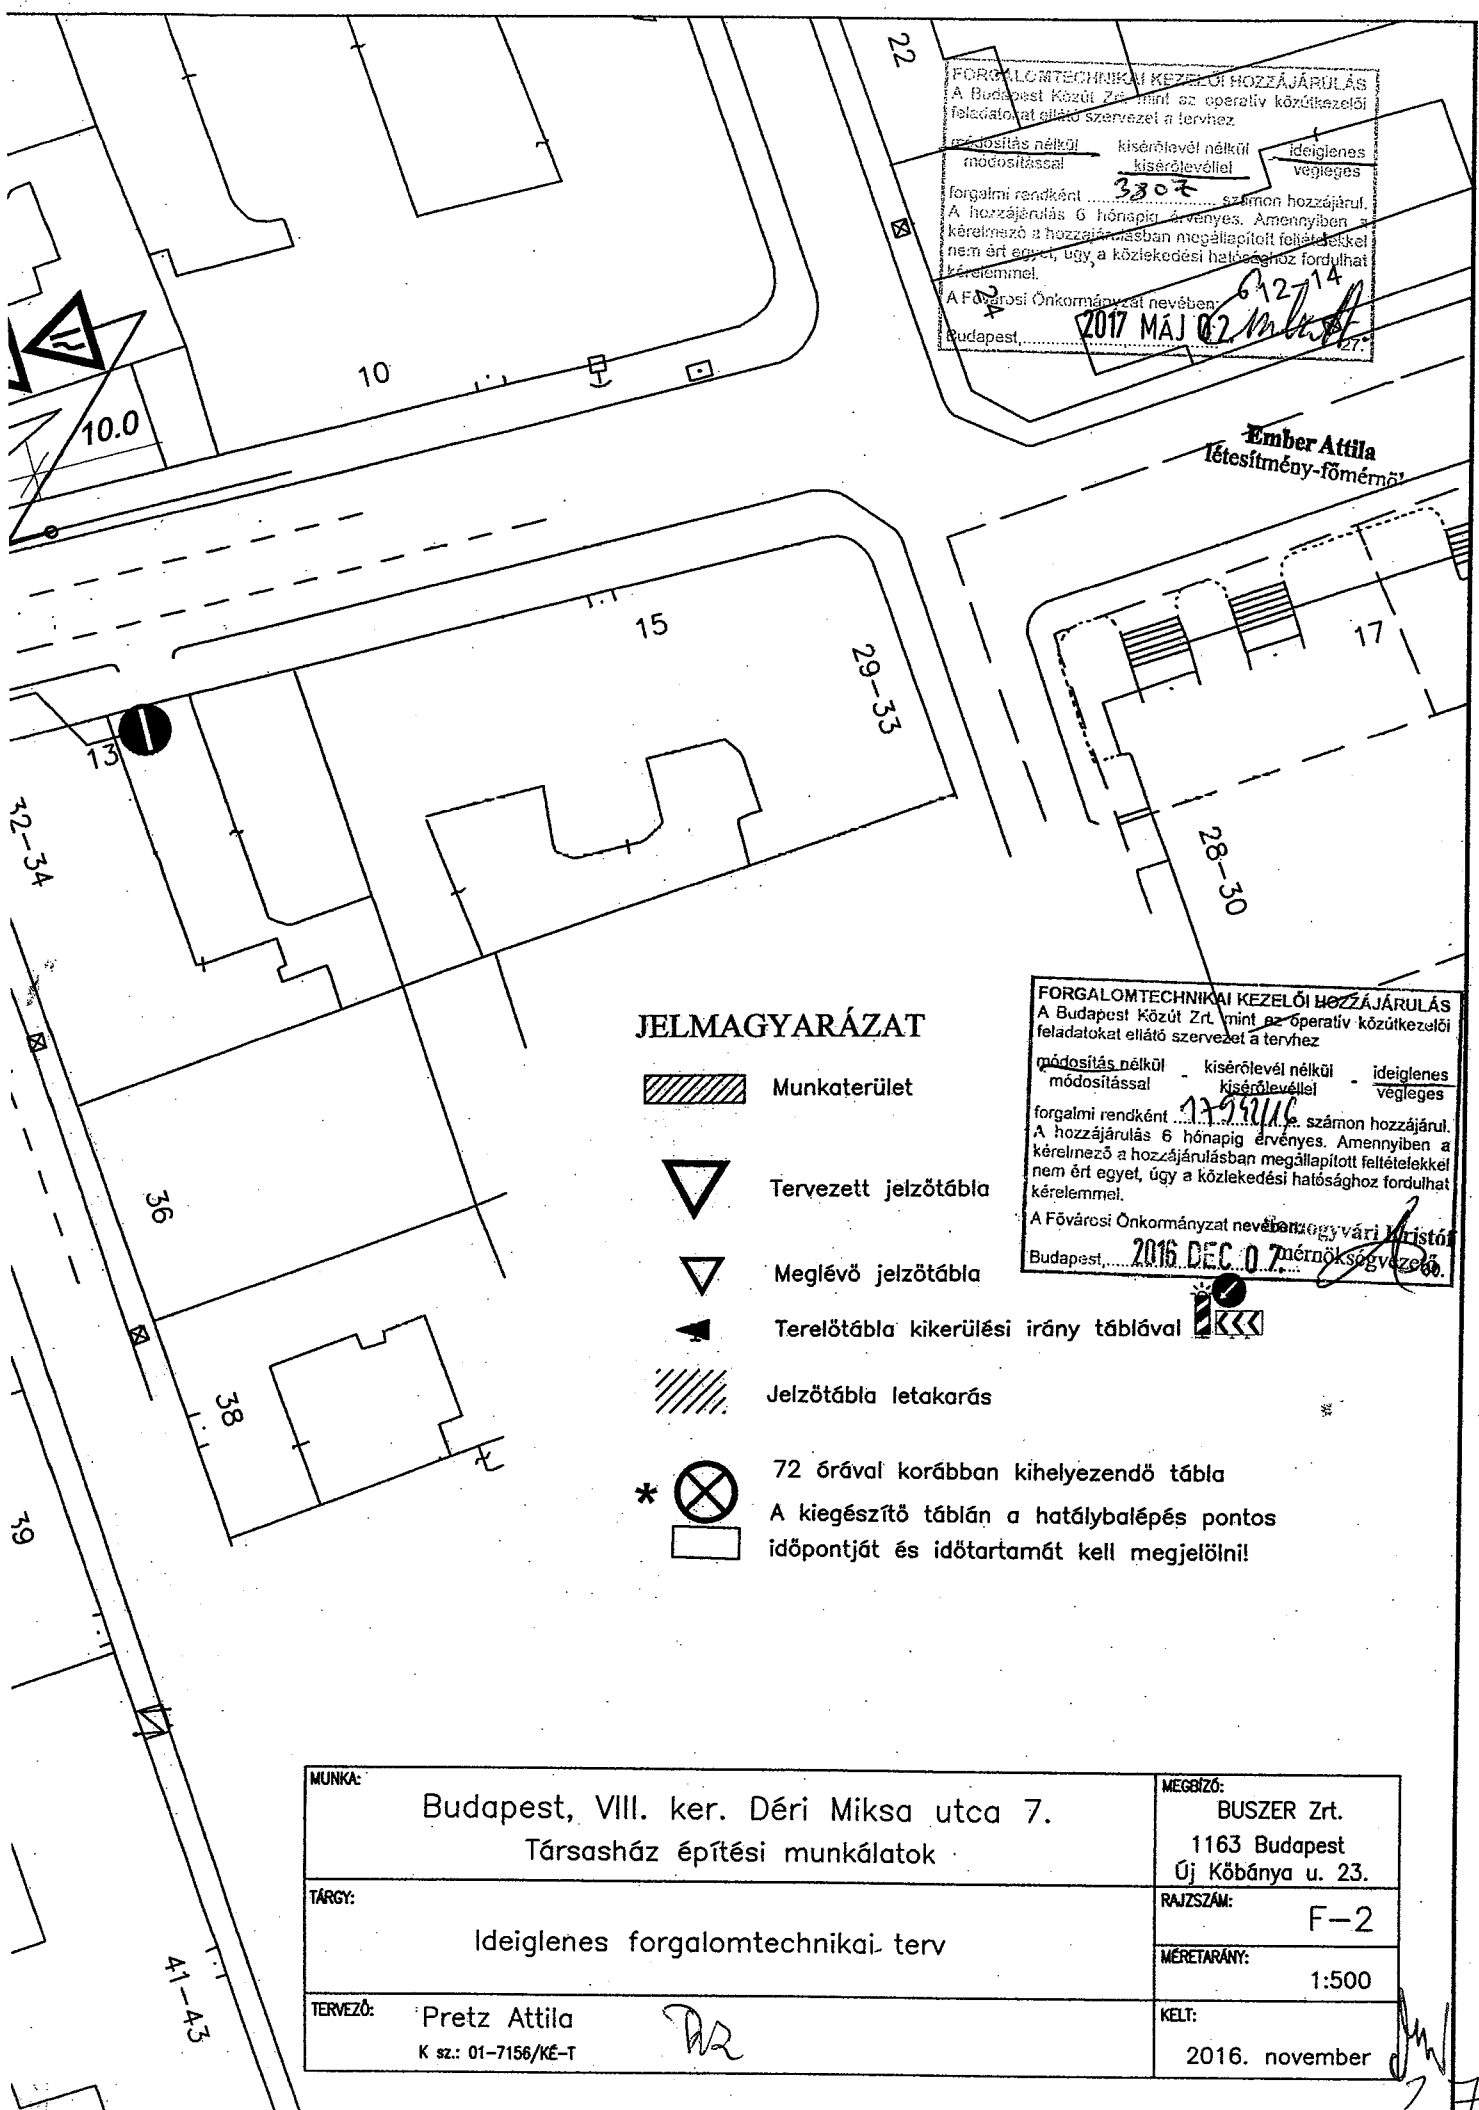

FORGALOMTECHNIKAI KEZELŐI HOZZÁJÁRULÁS
 A Budapest Közút Zrt. mint az operatív közútkeszelői feladatokat ellátó szervezet a tervhez

módosítás nélkül - kísérőlevél nélkül - ideiglenes végleges
 módosítással kísérőlevéllel








3307

612714

A Fővárosi Önkormányzat nevében
 Budapest, 2017 MAJ 02. *M. Balogh*

Ember Attila
 létesítmény-főmérnök

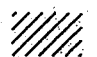JELMAGYARÁZAT

-  Munkaterület
-  Tervezett jelzőtábla
-  Meglévő jelzőtábla
-  Terelőtábla kikerülési irány táblával
-  Jelzőtábla letakarás
-  * 72 órával korábban kihelyezendő tábla
-  A kiegészítő táblán a hatálybalépés pontos időpontját és időtartamát kell megjelölni!

FORGALOMTECHNIKAI KEZELŐI HOZZÁJÁRULÁS
 A Budapest Közút Zrt. mint az operatív közútkeszelői feladatokat ellátó szervezet a tervhez


módosítás nélkül - kísérőlevél nélkül - ideiglenes végleges
 módosítással kísérőlevéllel

1399116

A Fővárosi Önkormányzat nevében
 Budapest, 2016 DEC. 07. *Dr. Györgyvári Kristóf*
 mérnök-szervező

MUNKA:	Budapest, VIII. ker. Déri Miksa utca 7. Társasház építési munkálatok	MEGRÍZÓ:	BUSZER Zrt. 1163 Budapest Új Kőbánya u. 23.
TÁRGY:	Ideiglenes forgalomtechnikai terv	RAJZSZÁM:	F-2
TERVEZŐ:	Pretz Attila K sz.: 01-7156/KÉ-T	MÉRÉTARÁNY:	1:500
	<i>PR</i>	KELT:	2016. november

27

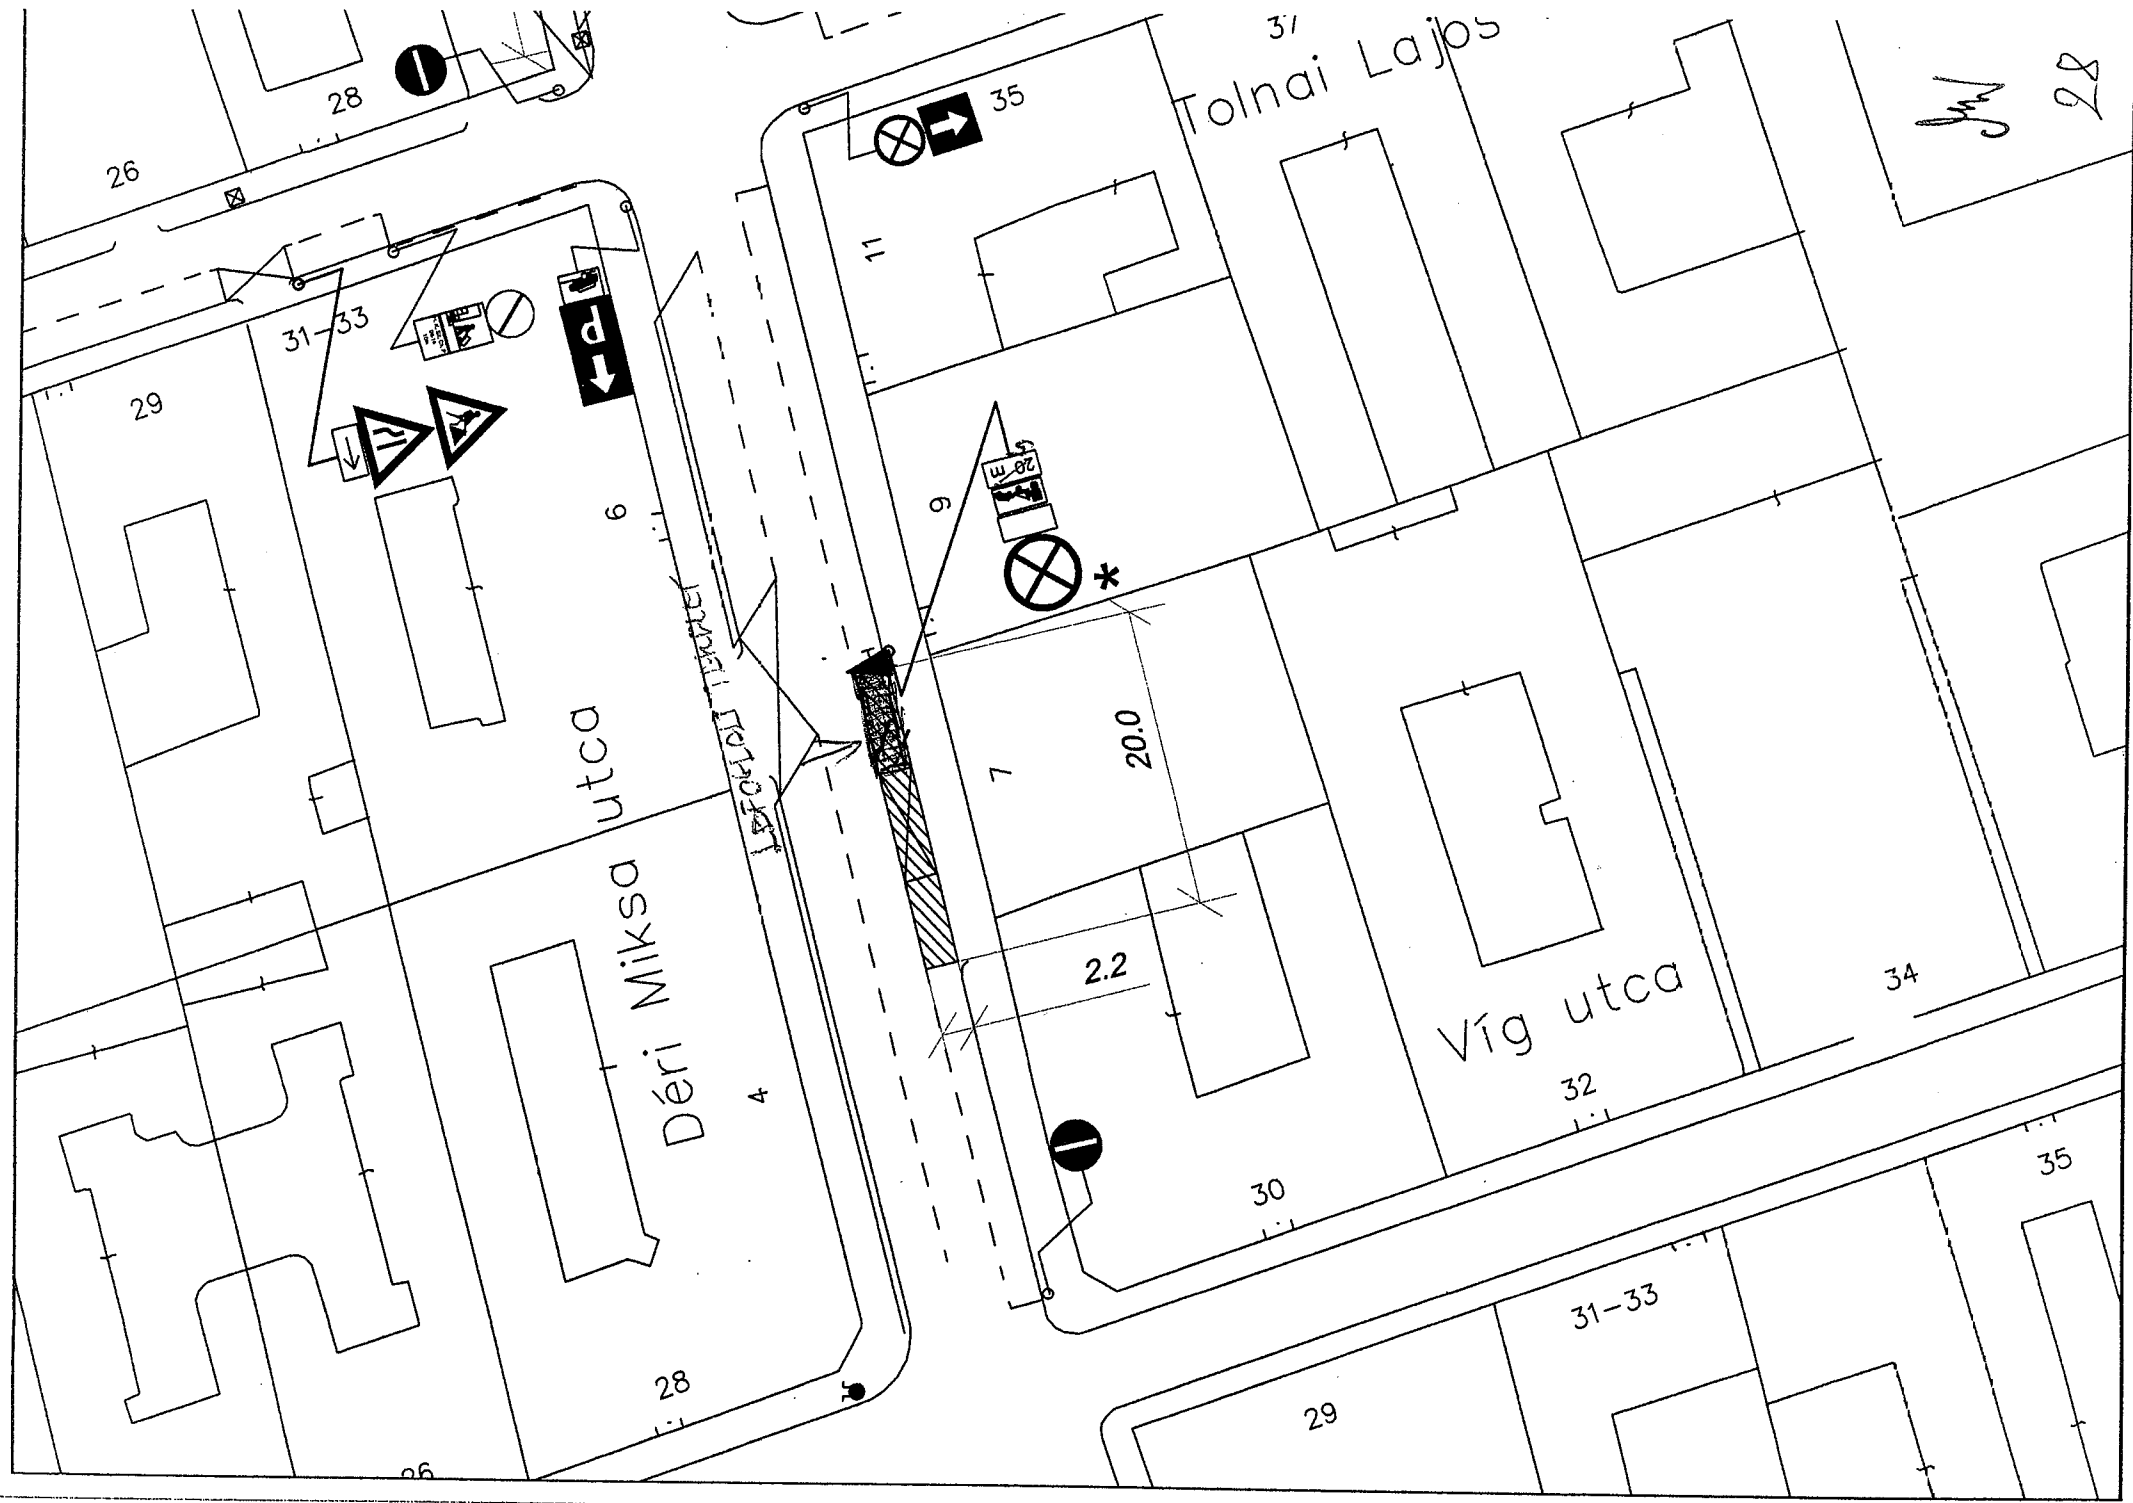

Juh 28

Tolnai Lajos 31

Déri Miksa utca

Víg utca

35

11

9

7

2.2

20.0

6

4

30

32

34

35

31-33

28

29

26

28

31-33

29

26

A kérelmező tudomásul veszi, hogy

- a kérelem benyújtása nem jogosítja fel a közterület használatára,
- a Józsefvárosi Önkormányzat tulajdonában lévő közterületek használatáról és használatának rendjéről szóló 18/2013. (IV. 24.) önkormányzati rendelet 17. § (1) bekezdése szerint a közterület használatáért közterület-használati díjat köteles fizetni,
- a közterületen kizárólag a kereskedelmi tevékenységek végzésének feltételeiről szóló 210/2009. (IX.29.) Kormányrendelet 12. § (1) bekezdése alapján a rendelet 5. mellékletében meghatározott termékek árusíthatók.

A kérelemhez a kérelmezőnek az alábbi melléleteket kell csatolnia: (A csatolt mellékletet kérjük X-el jelölni)

1. A közterületen folytatni kívánt tevékenység gyakorlására feljogosító egyszerű okirat másolatát: - egyéni vállalkozás esetén: vállalkozói igazolványt, - gazdasági társaság, egyéni cég esetén: 30 napnál nem régebbi cégkivonatot, aláírási címpéldányt, - társadalmi és egyéb szervezetek esetében: a nyilvántartásba-vételüket igazoló okiratot, - östermelők esetén östermelői igazolványt. - vendéglátó terasz létesítése esetén, az azt üzemeltetni kívánó kereskedelmi/vendéglátó egység érvényes bejelentés köteles kereskedelmi tevékenység bejelentését igazoló dokumentumot vagy a Működési Engedélyt	
2. Az igényelt területre vonatkozó helyszínt ábrázoló vázlatot, amelyen szerepelnie kell a környező utcáknak is. A vázlaton az igényelt területnek - a szükséges méretekkel - úgy kell szerepelnie, hogy annak nagysága, elhelyezkedése egyértelműen megállapítható legyen (TERASZ, PAVILON ESETÉN: annak szélessége, hosszúsága; a terasz, pavilon szélének az épület homlokzati falától és a járda szélétől való távolsága; terasz esetén annak az üzletnek a bejáratától való távolsága, amelyikhez tartozik; méterben mérve).	
3. Az elhelyezni kívánt építmény, létesítmény, berendezés műszaki leírását és terveit; <i>teraszkérelmekhez a helyszín fotóját is csatolni szükséges.</i>	
4. Meglévő létesítményre vonatkozó közterület-használati hozzájárulás megújítása esetén – városképvédelmi szempontok figyelembevétele miatt – fényképfelvételt kell becsatolni.	
5. <i>Építési engedélyhez kötött építmény esetében vagy építési munkálatokkal összefüggő közterület-használat esetében az építetőtől kapott meghatalmazást és a jogszabályban előírt esetekben a jogerős építésügyi hatósági engedélyt csatolni szükséges.</i>	
6. Közút igénybevétele esetén – a 2. pontban foglalt helyszínrajzon túl – a vonatkozó helyszínt ábrázoló forgalomtechnikai vázrajzot, amely beszerezhető a BKK Közúti Közlekedési Igazgatóság Közútkezelési Főosztály, Forgalomtechnikai Osztályán.	

Figyelmeztetés:

A hiánytalanul kitöltött kérelemnyomtatvány és az előírt melléletek csatolásán túl, a pontos és egyértelmű helymeghatározás, valamint a meglévő létesítmény fotója elengedhetetlen a benyújtott kérelem érdemi elbírálásához!

A közterület-használatot – különösen – az alábbi jogszabályok szabályozzák:

- Magyarország helyi önkormányzatairól szóló 2011. évi CLXXXIX. törvény
- a Józsefvárosi Önkormányzat tulajdonában lévő közterületek használatáról és használatának rendjéről szóló 18/2013. (IV.24.) önkormányzati rendelet
- Józsefvárosi Kerületi Építési Szabályzatáról szóló 66/2007.(XII.12.) önkormányzati rendelet
- Budapesti Városrendezési és Építési Keretszabályzatról szóló 47/1998.(X.15.) Főv. Kgy. rendelet
- A reklámok, reklámborítók és cégek elhelyezésének szabályairól szóló 55/2013. (XII.20.) önkormányzati rendelete

NYILATKOZAT

Alulírott, az általam benyújtott közterület-használati kérelem elbírálásának céljából **hozzájárok** személyes adataim történő kezeléséhez, valamint ahhoz, hogy az így tudomásra jutott személyes adataimat a Polgármesteri Hivatal az eljárásban részt vevő szakhatósági állásfoglalások bekérése végett továbbítsa az illetékes hatóságok felé.

Kérelmem benyújtásakor a Polgármesteri Hivatal Gazdálkodási Ügyosztály ügyintézőjétől tájékoztatást kaptam – amelyet **tudomásul vettem** – az eljárás megindításának napjáról, az ügyintézési határidőről, az ügyemre irányadó jogszabályi rendelkezésekről, jogaimról és kötelezettségeimről, továbbá kötelezettségem elmulasztásának jogkövetkezményeiről, valamint a hivatali elérhetőségről.

Kijelentem, hogy kérelmem teljesítése esetén a közigazgatási hatósági eljárás és szolgáltatás általános szabályairól a 2004. évi CXL. törvény 2004. évi CXL. törvény 73/A. § (1) bekezdés b) pontja alapján a fellebbezési jogomról lemondok. **Tudomásul veszem**, hogy ezáltal az ügyemben hozott határozat annak közlésekor jogerőre emelkedik.

Budapest, 2017. év 08. hó 16. nap.

.....
KÉRELMEZŐ ALÁÍRÁSA

Megjelenítés

Közzétételi információ megjelenítése:

Nem

**EB HUNGARY INVEST Ingatlanfejlesztő és Építőipari Korlátolt
Felelősségű Társaság**
(1103 Budapest, Gyömrői út 76-80.) Adószám: 13240567-2-42

Cégek kivonat 2017.08.23.-i időállapotban

1 ÁLTALÁNOS ADATOK

Cégjegyzékszám: 01 09 725294 (Hatályos)

Cégforma: Korlátolt felelősségű társaság

Alakulás dátuma: 2004.02.25.

Bejegyzés dátuma: 2004.05.17.

2 A CÉG ELNEVEZÉSE

2/1 EB HUNGARY INVEST Ingatlanfejlesztő és Építőipari Korlátolt Felelősségű Társaság
Hatályos: 2004.05.17. - ...

3 A CÉG RÖVIDÍTETT ELNEVEZÉSE

3/2 EB HUNGARY INVEST Kft.
Hatályos: 2004.05.17. - ...

5 A CÉG SZÉKHELYE

5/2 **1103 Budapest, Gyömrői út 76-80.**
Változás időpontja: 2017.01.12.
Bejegyzés kelte: 2017.01.23.
Hatályos: 2017.01.12. - ...

7 A CÉG FIÓKTELEPE(I)

7/1 **HU 3907 Tállya, Gesztenyesor utca 13.**
Változás időpontja: 2010.02.25.
Bejegyzés kelte: 2010.03.09.
Hatályos: 2010.02.25. - ...

7/2 **HU 3904 Legyesbénye, Dózsa Görgy út 51.**
Változás időpontja: 2010.02.25.
Bejegyzés kelte: 2010.03.09.
Hatályos: 2010.02.25. - ...

8 A TÁRSASÁGI SZERZŐDÉS (ALAPSZABÁLY, ALAPÍTÓ OKIRAT, LÉTESÍTŐ OKIRAT) KELTE

8/1 2004.02.25.
Hatályos: 2004.05.17. - ...



- 8/2 2007.01.11.
Bejegyzés kelte: 2007.03.16.
Hatályos: 2007.03.16. - ...
- 8/3 2009.06.30.
Bejegyzés kelte: 2009.07.13.
Hatályos: 2009.07.13. - ...
- 8/4 2010.02.25.
Bejegyzés kelte: 2010.03.09.
Hatályos: 2010.03.09. - ...
- 8/5 2011.01.05.
Bejegyzés kelte: 2011.07.08.
Hatályos: 2011.07.08. - ...
- 8/7 2012.03.22.
Bejegyzés kelte: 2012.07.25.
Hatályos: 2012.07.25. - ...
- 8/8 2013.01.18.
Bejegyzés kelte: 2013.07.03.
Hatályos: 2013.07.03. - ...
- 8/9 2013.08.21.
Bejegyzés kelte: 2013.08.29.
Hatályos: 2013.08.29. - ...
- 8/10 2014.09.24.
Bejegyzés kelte: 2014.10.15.
Hatályos: 2014.10.15. - ...
- 8/11 2014.11.11.
Bejegyzés kelte: 2014.11.24.
Hatályos: 2014.11.24. - ...
- 8/12 2017.01.12.
Bejegyzés kelte: 2017.01.23.
Hatályos: 2017.01.23. - ...

9 A CÉG TEVÉKENYSÉGI KÖRE(I)

- 9/63 6810'08 Saját tulajdonú ingatlan adásvétele (**Főtevékenység**)
Bejegyzés kelte: 2013.02.11.
Hatályos: 2013.02.11. - ...
- 9/64 4110'08 Épületépítési projekt szervezése
Bejegyzés kelte: 2013.02.11.
Hatályos: 2013.02.11. - ...
- 9/65 4322'08 Víz-, gáz-, fűtés-, légkondicionáló-szerelés
Bejegyzés kelte: 2013.02.11.
Hatályos: 2013.02.11. - ...
- 9/66 4329'08 Egyéb épületgépészeti szerelés
Bejegyzés kelte: 2013.02.11.



- Hatályos: 2013.02.11. - ...*
- 9/67 4331'08 Vakolás
Bejegyzés kelte: 2013.02.11.
Hatályos: 2013.02.11. - ...
- 9/68 4332'08 Épületasztalos-szerkezet szerelése
Bejegyzés kelte: 2013.02.11.
Hatályos: 2013.02.11. - ...
- 9/69 4333'08 Padló-, falburkolás
Bejegyzés kelte: 2013.02.11.
Hatályos: 2013.02.11. - ...
- 9/70 4334'08 Festés, üvegezés
Bejegyzés kelte: 2013.02.11.
Hatályos: 2013.02.11. - ...
- 9/71 4399'08 Egyéb speciális szaképítés m. n. s.
Bejegyzés kelte: 2013.02.11.
Hatályos: 2013.02.11. - ...
- 9/72 4613'08 Fa-, építési anyag ügynöki nagykereskedelme
Bejegyzés kelte: 2013.02.11.
Hatályos: 2013.02.11. - ...
- 9/73 4673'08 Fa-, építőanyag-, szaniteráru-nagykereskedelem
Bejegyzés kelte: 2013.02.11.
Hatályos: 2013.02.11. - ...
- 9/74 4674'08 Fémáru, szerelvény, fűtési berendezés nagykereskedelme
Bejegyzés kelte: 2013.02.11.
Hatályos: 2013.02.11. - ...
- 9/75 4719'08 Iparcikk jellegű bolti vegyes kiskereskedelem
Bejegyzés kelte: 2013.02.11.
Hatályos: 2013.02.11. - ...
- 9/76 6202'08 Információ-technológiai szaktanácsadás
Bejegyzés kelte: 2013.02.11.
Hatályos: 2013.02.11. - ...
- 9/77 6820'08 Saját tulajdonú, bérelt ingatlan bérbeadása, üzemeltetése
Bejegyzés kelte: 2013.02.11.
Hatályos: 2013.02.11. - ...
- 9/78 6831'08 Ingatlanügynöki tevékenység
Bejegyzés kelte: 2013.02.11.
Hatályos: 2013.02.11. - ...
- 9/79 7320'08 Piac-, közvélemény-kutatás
Bejegyzés kelte: 2013.02.11.
Hatályos: 2013.02.11. - ...
- 9/80 4311'08 Bontás
Bejegyzés kelte: 2013.02.11.
Hatályos: 2013.02.11. - ...




- 9/81 4312'08 Építési terület előkészítése
Bejegyzés kelte: 2013.02.11.
Hatályos: 2013.02.11. - ...
- 9/82 4120'08 Lakó- és nem lakó épület építése
Bejegyzés kelte: 2013.02.11.
Hatályos: 2013.02.11. - ...
- 9/83 4213'08 Híd, alagút építése
Bejegyzés kelte: 2013.02.11.
Hatályos: 2013.02.11. - ...
- 9/84 4391'08 Tetőfedés, tetőszerkezet-építés
Bejegyzés kelte: 2013.02.11.
Hatályos: 2013.02.11. - ...
- 9/85 4211'08 Út, autópálya építése
Bejegyzés kelte: 2013.02.11.
Hatályos: 2013.02.11. - ...
- 9/86 4321'08 Villanyszerelés
Bejegyzés kelte: 2013.02.11.
Hatályos: 2013.02.11. - ...
- 9/87 4339'08 Egyéb befejező építés m. n. s.
Bejegyzés kelte: 2013.02.11.
Hatályos: 2013.02.11. - ...
- 9/88 4778'08 Egyéb m. n. s. új áru kiskereskedelme
Bejegyzés kelte: 2013.02.11.
Hatályos: 2013.02.11. - ...
- 9/89 6832'08 Ingatlankezelés
Bejegyzés kelte: 2013.02.11.
Hatályos: 2013.02.11. - ...
- 9/90 7311'08 Reklámügynöki tevékenység
Bejegyzés kelte: 2013.02.11.
Hatályos: 2013.02.11. - ...
- 9/91 7312'08 Médiareklám
Bejegyzés kelte: 2013.02.11.
Hatályos: 2013.02.11. - ...
- 9/92 7810'08 Munkaközvetítés
Bejegyzés kelte: 2013.02.11.
Hatályos: 2013.02.11. - ...
- 9/93 8121'08 Általános épülettakarítás
Bejegyzés kelte: 2013.02.11.
Hatályos: 2013.02.11. - ...
- 9/94 8299'08 M. n. s. egyéb kiegészítő üzleti szolgáltatás
Bejegyzés kelte: 2013.02.11.
Hatályos: 2013.02.11. - ...

- 9/95 4799'08 Egyéb nem bolti, piaci kiskereskedelem
Bejegyzés kelte: 2013.02.11.
Hatályos: 2013.02.11. - ...
- 9/96 7111'08 Építészmérnöki tevékenység
Bejegyzés kelte: 2013.03.08.
Hatályos: 2013.03.08. - ...
- 9/130 8129'08 Egyéb takarítás
Változás időpontja: 2017.03.21.
Bejegyzés kelte: 2017.03.29.
Hatályos: 2017.03.21. - ...

11 A CÉG JEGYZETT TŐKÉJE

- 11/1 Pénzbeli hozzájárulás: 3 000 000 HUF
Nem pénzbeli hozzájárulás: 0 HUF
Összesen: 3 000 000 HUF
Hatályos: 2004.05.17. - ...

13 A CÉGJEGYZÉSRE JOGOSULT(AK) ADATAI

- 13/12 **Erdei Zoltán József (an: Léhi Ilona)**  ügyvezető (vezető tisztségviselő) **1114**
Budapest, Villányi út 6. 1. em. 15.
Születés ideje: 1975.12.02.
Adóazonosító jel: 8397810064
A képviselő módja: önálló.
A jogviszony kezdete: 2009.06.30.
Változás időpontja: 2014.11.11.
Bejegyzés kelte: 2016.01.27.
Hatályos: 2014.11.11. - ...

20 A CÉG STATISZTIKAI SZÁMJELE

- 20/2 13240567-6810-113-01.
Bejegyzés kelte: 2008.01.19.
Hatályos: 2008.01.01. - ...

21 A CÉG ADÓSZÁMA

- 21/2 13240567-2-42.
HU13240567.
Adószám státusza: érvényes adószám
Státusz kezdete: 2004.02.26.
Változás időpontja: 2010.09.23.
Bejegyzés kelte: 2011.07.15.
Hatályos: 2010.09.23. - ...

32 A CÉG PÉNZFORGALMI JELZŐSZÁMA

- 32/1 12010855-00105563-00100003
Raiffeisen Bank Zrt. Üllői út (1085 Budapest, Üllői út 36.; 01 10 041042)
A számla nyitási dátuma: 2004.03.22.



35

- Hatályos: 2004.05.17. - ...*
- 32/7 12010855-00105563-00300007
Raiffeisen Bank Zrt. Üllői út (1085 Budapest, Üllői út 36.; 01 10 041042)
A számla nyitási dátuma: 2011.04.19.
Bejegyzés kelte: 2011.04.26.
Hatályos: 2011.04.26. - ...
- 32/9 12010855-00105563-00400004
Raiffeisen Bank Zrt. Üllői út (1085 Budapest, Üllői út 36.; 01 10 041042)
A számla nyitási dátuma: 2015.01.23.
Bejegyzés kelte: 2015.01.26.
Hatályos: 2015.01.26. - ...
- 32/10 12010855-00105563-00500001
Raiffeisen Bank Zrt. Üllői út (1085 Budapest, Üllői út 36.; 01 10 041042)
A számla nyitási dátuma: 2015.01.23.
Bejegyzés kelte: 2015.01.26.
Hatályos: 2015.01.26. - ...
- 32/11 12010855-00105563-00600008
Raiffeisen Bank Zrt. Üllői út (1085 Budapest, Üllői út 36.; 01 10 041042)
A számla nyitási dátuma: 2015.06.18.
Bejegyzés kelte: 2015.07.01.
Hatályos: 2015.07.01. - ...
- 32/12 14100000-15820848-01000007
Sberbank Magyarország Zrt Központ (1088 Budapest, Rákóczi út 7.; 01 10 041720)
A számla nyitási dátuma: 2016.03.30.
Bejegyzés kelte: 2016.04.11.
Hatályos: 2016.04.11. - ...
- 32/13 14100000-15820848-02000000
Sberbank Magyarország Zrt Központ (1088 Budapest, Rákóczi út 7.; 01 10 041720)
A számla nyitási dátuma: 2016.03.30.
Bejegyzés kelte: 2016.04.11.
Hatályos: 2016.04.11. - ...
- 32/14 14100000-15820849-01000006
Sberbank Magyarország Zrt Központ (1088 Budapest, Rákóczi út 7.; 01 10 041720)
A számla nyitási dátuma: 2016.03.30.
Bejegyzés kelte: 2016.04.11.
Hatályos: 2016.04.11. - ...
- 32/15 10918001-00000049-17550001
UniCredit Bank Hungary Zrt. Head Office (1054 Budapest, Szabadság tér 5-6.; 01 10 041348)
A számla nyitási dátuma: 2016.12.14.
Bejegyzés kelte: 2016.12.15.
Hatályos: 2016.12.15. - ...
- 32/16 14100000-15820848-50000009
Sberbank Magyarország Zrt Központ (1088 Budapest, Rákóczi út 7.; 01 10 041720)



A számla nyitási dátuma: 2016.04.07.

Bejegyzés kelte: 2017.03.13.

Hatályos: 2017.03.13. - ...

45 A CÉG ELEKTRONIKUS ELÉRHETŐSÉGE

45/3 Kézbesítési cím: ebhinvest@ebhinvest.hu

Változás időpontja: 2014.11.11.

Bejegyzés kelte: 2014.11.24.

Hatályos: 2014.11.11. - ...

49 A CÉG CÉGJEGYZÉKSZÁMAI

49/1 01 09 725294


Vezetve a(z) Fővárosi Törvényszék Cégbírósága nyilvántartásában.

Bejegyzés kelte: 2017.04.30.

Hatályos: 2017.04.30. - ...

Cégformától függő adatok**1 A TÁRSASÁG TAGJAINAK ADATAI**

(09)

1(09)/6 Erdei Zoltán József (an: Léhi Ilona)  1114 Budapest, Villányi út 6. 1. em. 15.

Születés ideje: 1975.12.02.

A tagsági jogviszony kezdete: 2004.05.17.

Változás időpontja: 2014.11.11.

Bejegyzés kelte: 2016.01.27.

Hatályos: 2014.11.11. - ...

97 PÉNZÜGYI MODUL

	2016. év	2015. év	2014. év	2013. év	2012. év
Beszámolási időszak	2016.01.01.	2015.01.01.	2014.01.01.	2013.01.01.	2012.01.01.
	-	-	-	-	-
	2016.12.31.	2015.12.31.	2014.12.31.	2013.12.31.	2012.12.31.
	eFt	eFt	eFt	eFt	eFt
Értékesítés nettó árbevétele	3 523 319	3 506 423	2 177 552	960 962	608 770
Üzemi eredmény	151 999	375 260	342 319	193 323	46 654
Adózás előtti eredmény	164 548	370 665	331 802	191 625	43 084
Mérleg szerinti eredmény	Nincs adat.	333 837	291 263	178 041	40 957
Adózott eredmény	143 980	344 837	316 263	178 041	40 957



37

Eszközök	1 693 088	1 800 098	881 328	748 391	307 074
összesen					
Befektetett eszközök	34 639	34 769	15 313	9 447	10 176
Forgóeszközök	1 628 410	1 763 954	864 938	615 901	270 878
Pénzeszközök	142 792	372 636	540 480	301 522	49 648
Aktív időbeli elhatárolások	30 039	1 375	1 077	123 043	26 020
Saját tőke	1 015 742	871 762	537 925	246 662	68 621
Céltartalékok	0	0	0	0	0
Kötelezettségek	664 915	878 526	338 896	139 676	171 745
Rövid lejáratú kötelezettségek	664 915	866 523	321 353	119 221	147 769
Hosszú lejáratú kötelezettségek	0	12 003	17 543	20 455	23 976
Passzív időbeli elhatárolások	12 431	49 810	4 507	362 053	66 708
Pénzügyi mutatók					
Eladósodottság foka ①	0,39	0,49	0,38	0,19	0,56
Eladósodottság mértéke - Bonitás ①	0,65	1,01	0,63	0,57	2,50
Árbevétel arányos eredmény % ①	4,09	9,83	14,52	18,53	6,73
Likviditási gyorsráta ①	2,11	1,78	2,69	5,00	1,78

Létszám: 62 fő

127 HIRDETMÉNYEK

Cégközlöny

Év : 2012. Kötet: 35. Oldal: 0866849.

Ez a közlemény a cég E-aktájában szerepel. Bejegyzés dátuma: 2012. 05. 17.

Fővárosi Törvényszék Cégbírósága

Cg.01-09-725294/37

A Fővárosi Törvényszék Cégbírósága a Cg.01-09-725294 számon bejegyzett EB HUNGARY INVEST Ingatlanfejlesztő és Építőipari Korlátolt Felelősségű Társaság (1163 Budapest, Máté u 8.; adószáma: 13240567-2-42) cégügyében meghozta a következő

V É G Z É S T

A bíróság a cég 2012.03.26. napján benyújtott változás bejegyzése iránti kérelmét elutasítja.

A végzés ellen a kézbesítéstől számított 15 (tizenöt) napon belül a Fővárosi Ítéltáblához címzett, de a Fővárosi Törvényszék Cégbíróságánál 1 (egy) példányban elektronikus úton benyújtható fellebbezésnek van helye. A fellebbezéshez csatolni kell a fellebbezési illeték (30.000.- Ft) elektronikus úton történő megfizetését igazoló MÁK igazolást. A Fővárosi Ítéltábla előtti eljárásban a fellebbező fél részére a jogi képviselet kötelező.

Az elutasító végzés ellen a cég, továbbá az akire a végzés rendelkezést tartalmaz - a rendelkezés rá vonatkozó része ellen- a cég számára nyitva álló határidőn belül - élhet fellebbezéssel.

I N D O K O L Á S

A(z) EB HUNGARY INVEST Ingatlanfejlesztő és Építőipari Korlátolt Felelősségű Társaság 2012.03.26. napján változás bejegyzése iránti kérelmet nyújtott be a Fővárosi Törvényszék Cégbíróságához .

Tekintettel a változás bejegyzési kérelem, illetve a mellékletek hiányosságaira, a bíróság 2012.04.05. napján kelt Cg.01-09-725294/35 számú hiánypótló végzésben - elutasítás terhe mellett - felhívta a(z) EB HUNGARY INVEST Ingatlanfejlesztő és Építőipari Korlátolt Felelősségű Társaság céget a hiányok pótlására.

A társaság jogi képviselője a végzést 2012.04.13. napján átvette.

A(z) EB HUNGARY INVEST Ingatlanfejlesztő és Építőipari Korlátolt Felelősségű Társaság a végzésben megadott határidőn belül a felhívásban foglaltakat hiányosan pótolta (nem csatolta a fióktelepek használatának jogcímét igazoló okiratokat) , ezért a bíróság a 2006. évi V. tv. 46. § (6) / 50. § (1) bekezdés alapján a rendelkező részben írtak szerint határozott.

A jogorvoslat a Ctv.64. § (1) bekezdésen alapul.

Figyelmezteti a bíróság a társaságot, ha a változás bejegyzése kötelező, a változás bejegyzési kérelem elutasítása a változás bejegyzési kérelem benyújtásának kötelezettsége alól nem mentesít. (2006. évi V. tv. 50. § (5) bekezdés.)

Budapest, 2012. május 17.

Dr. Benyó Ildikó s.k.

Bíró

A kiadmány hitelélül:

Szepessy Elisabeta

szerkesztő

Cégközlöny

Év : 2014. Kötet: 49. Oldal: .



Ez a közlemény a cég E-aktájában szerepel. Bejegyzés dátuma: 2014. 11. 03.

Fővárosi Törvényszék Cégbírósága
Cg.01-09-725294/72

V É G Z É S

Hivatkozással EB HUNGARY INVEST Ingatlanfejlesztő és Építőipari Korlátolt Felelősségű Társaság (1163 Budapest, Máté u 8.; adószáma: 13240567-2-42) cégügyben 2014.10.20. napján előterjesztett javítás iránti kérelmére a bíróság tájékoztatja, a bejegyzésre a jogi képviselő által előterjesztett okiratok (kérelemnyomtatvány, alapító okirat, egységes létesítő okirat) alapján került sor. A 70. sorszámú végzés javítására jogszerű lehetőség van, ha a bejegyzés alapjául szolgáló okiratok Erdei József tekintetében a 1114 Budapest, Villányi út 6. I/15. címet tartalmazzák. A javításhoz a felsorolt okiratok csatolandók.
Budapest, 2014. november 3.

Dr. Mamusich Gertrúd s.k.
bíró
A kiadmány hitelül:

Horváth Anna
szerkesztő

Az adatok hatályossága esetenként nem megfelelő!

Az adatok az OPTEN Kft. Cégtár rendszeréből származnak, amely cégek esetén a Céglönyben megjelent hivatalos adatokat tartalmazza, más szervezetek esetén egyéb forrásból származó hivatalos és gyűjtött információk láthatók.


Lekérdezés időpontja: 2017.08.23 15:04

Utolsó feldolgozott Céglöny megjelenési dátuma: 2017.08.22.

Adatbázis utolsó aktualizálási dátuma: 2017.08.23 14:41

OPTEN Kft.©



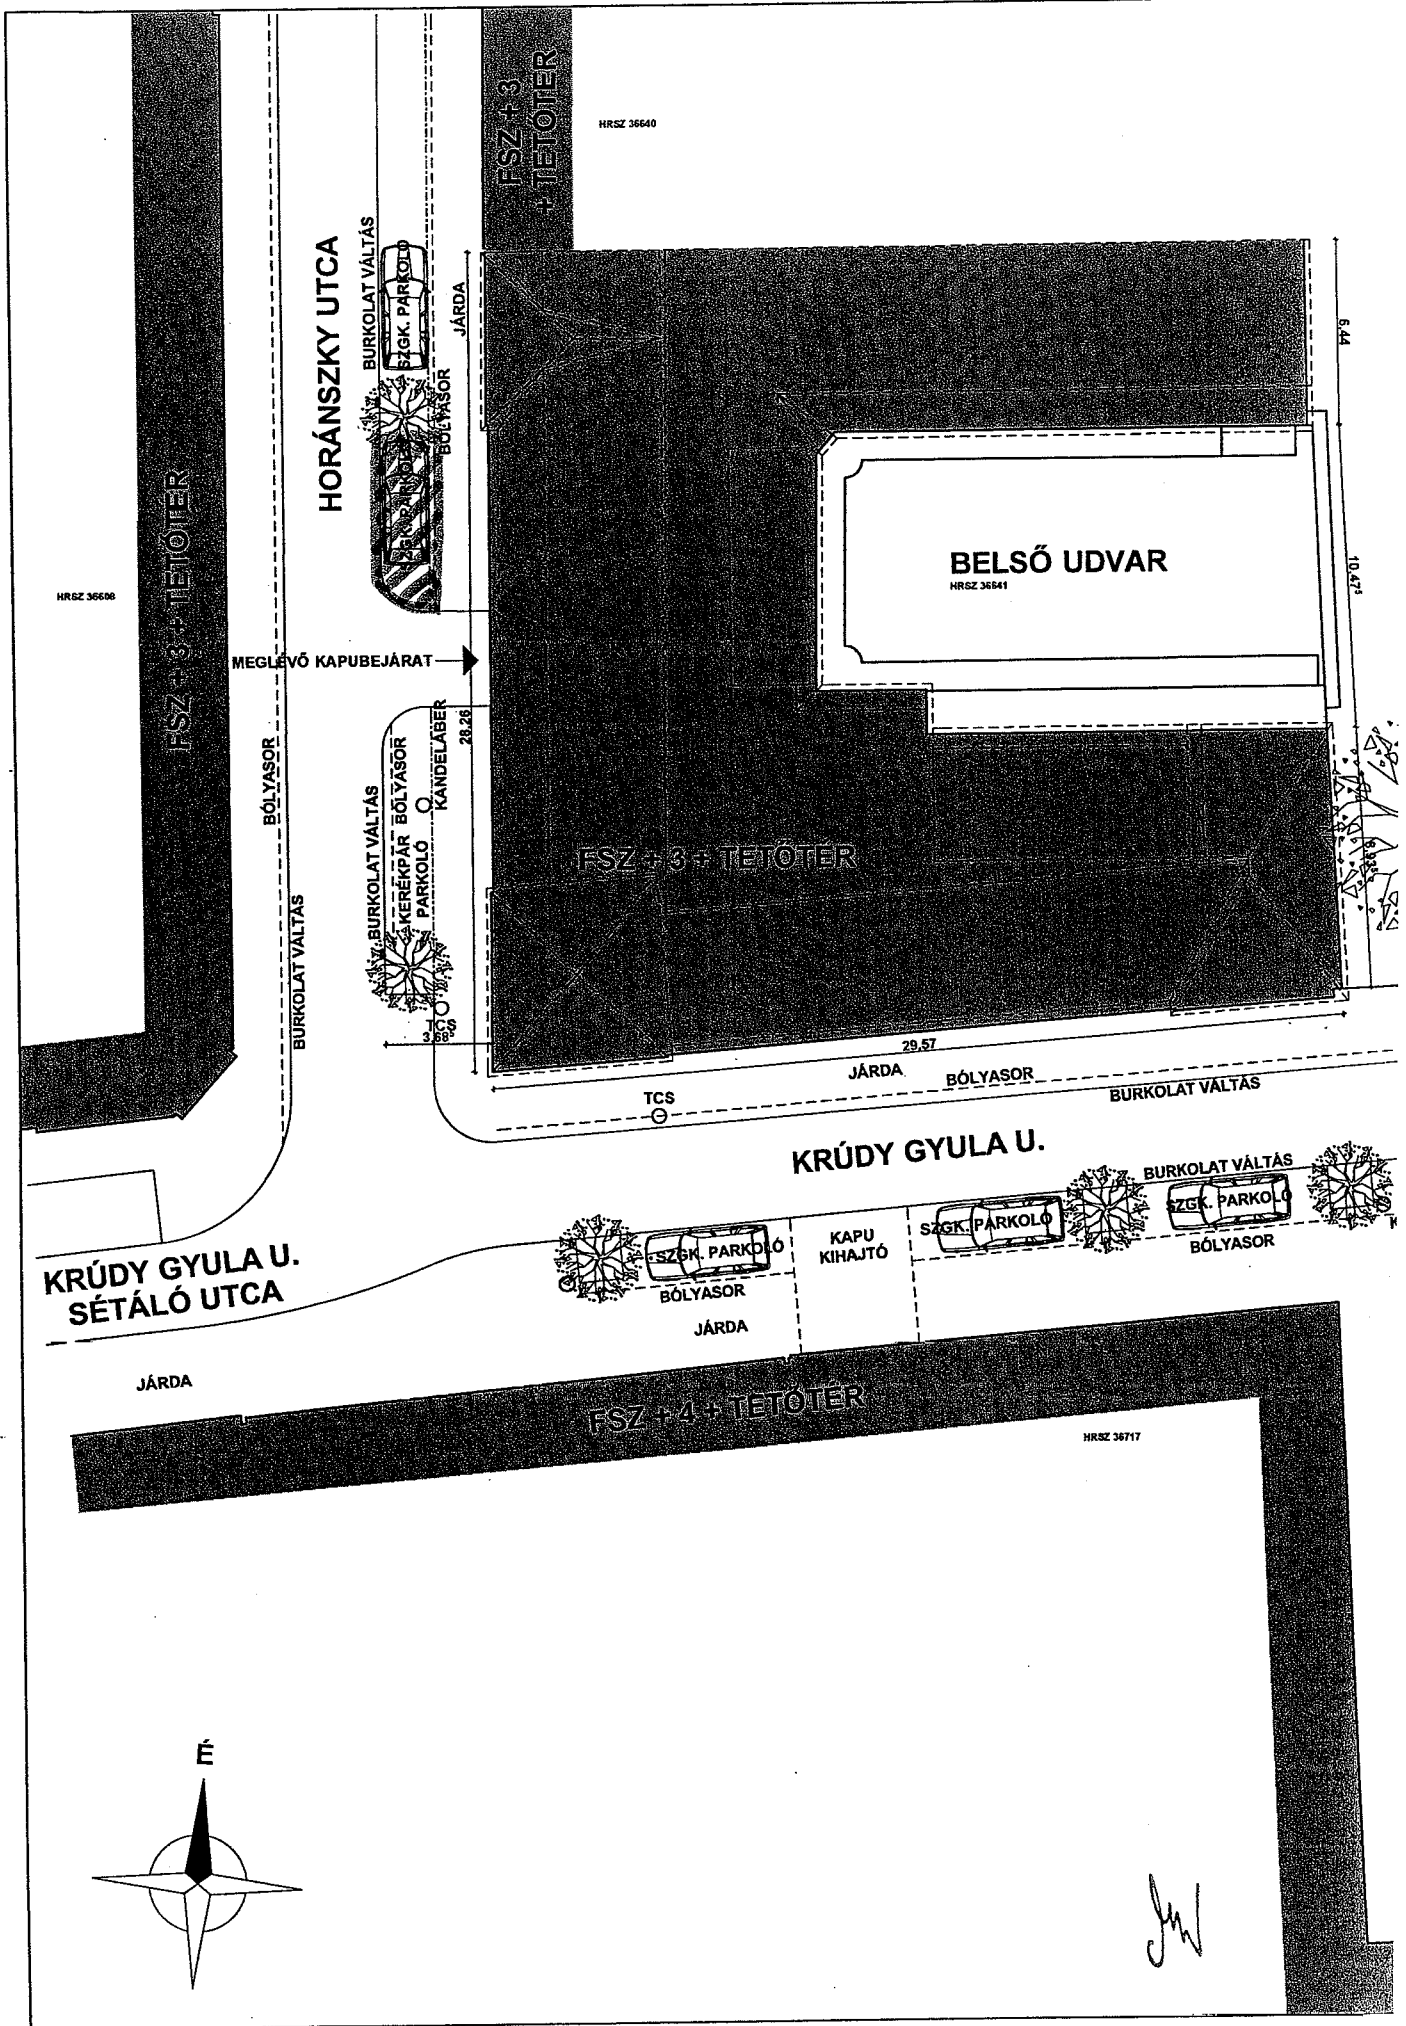

HRSZ 36506

HRSZ 36640

BELSŐ UDVAR
HRSZ 36541


FSZ + 3 + TETŐTER

KRÚDY GYULA U.

KRÚDY GYULA U.
SÉTÁLÓ UTCA

FSZ + 4 + TETŐTER

HRSZ 36717

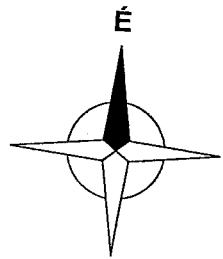

Jm