



Utcai homlokzat

- 1 mészkő lábazat
- 2 sötétszürke lábazati vakolat - sok helyen hiányos, igen rossz állapotú
- 3 világos rózsaszín vakolat - eredetileg kvadrézéssel volt kialakítva, mely mára már csak jelzés értékűen vékony vonalazással jelenik meg sok helyen hiányosan, a vakolat sok helyen igen rossz állapotú, falirakkal rongált, falon kívüli vezetékek
- 4 drótvéges fém szerkezetű pince ablakok, fém biztonsági ráccsal
- 5 fém konvektor kivezetés
- 6 nyílászárók körüli vakolat és épület díszek, fehér színben
- 7 párkányzat alatti vakolat és épület díszek, fehér színben
- 8 borított fa párkányzat vakolattal - rossz állapotban
- 9 fém ereszcatorna és ejtő cső - rossz állapotban
- 10 fém postaláda és kapucsengő
- 11 fém zászlótartó rúd
- 12 párkány bádorgozások
- 13 fa szerkezetű hőszigetelő üvegezésű nyílászáró, fém biztonsági ráccsal - jó állapotú
- 14 fali fém tábla

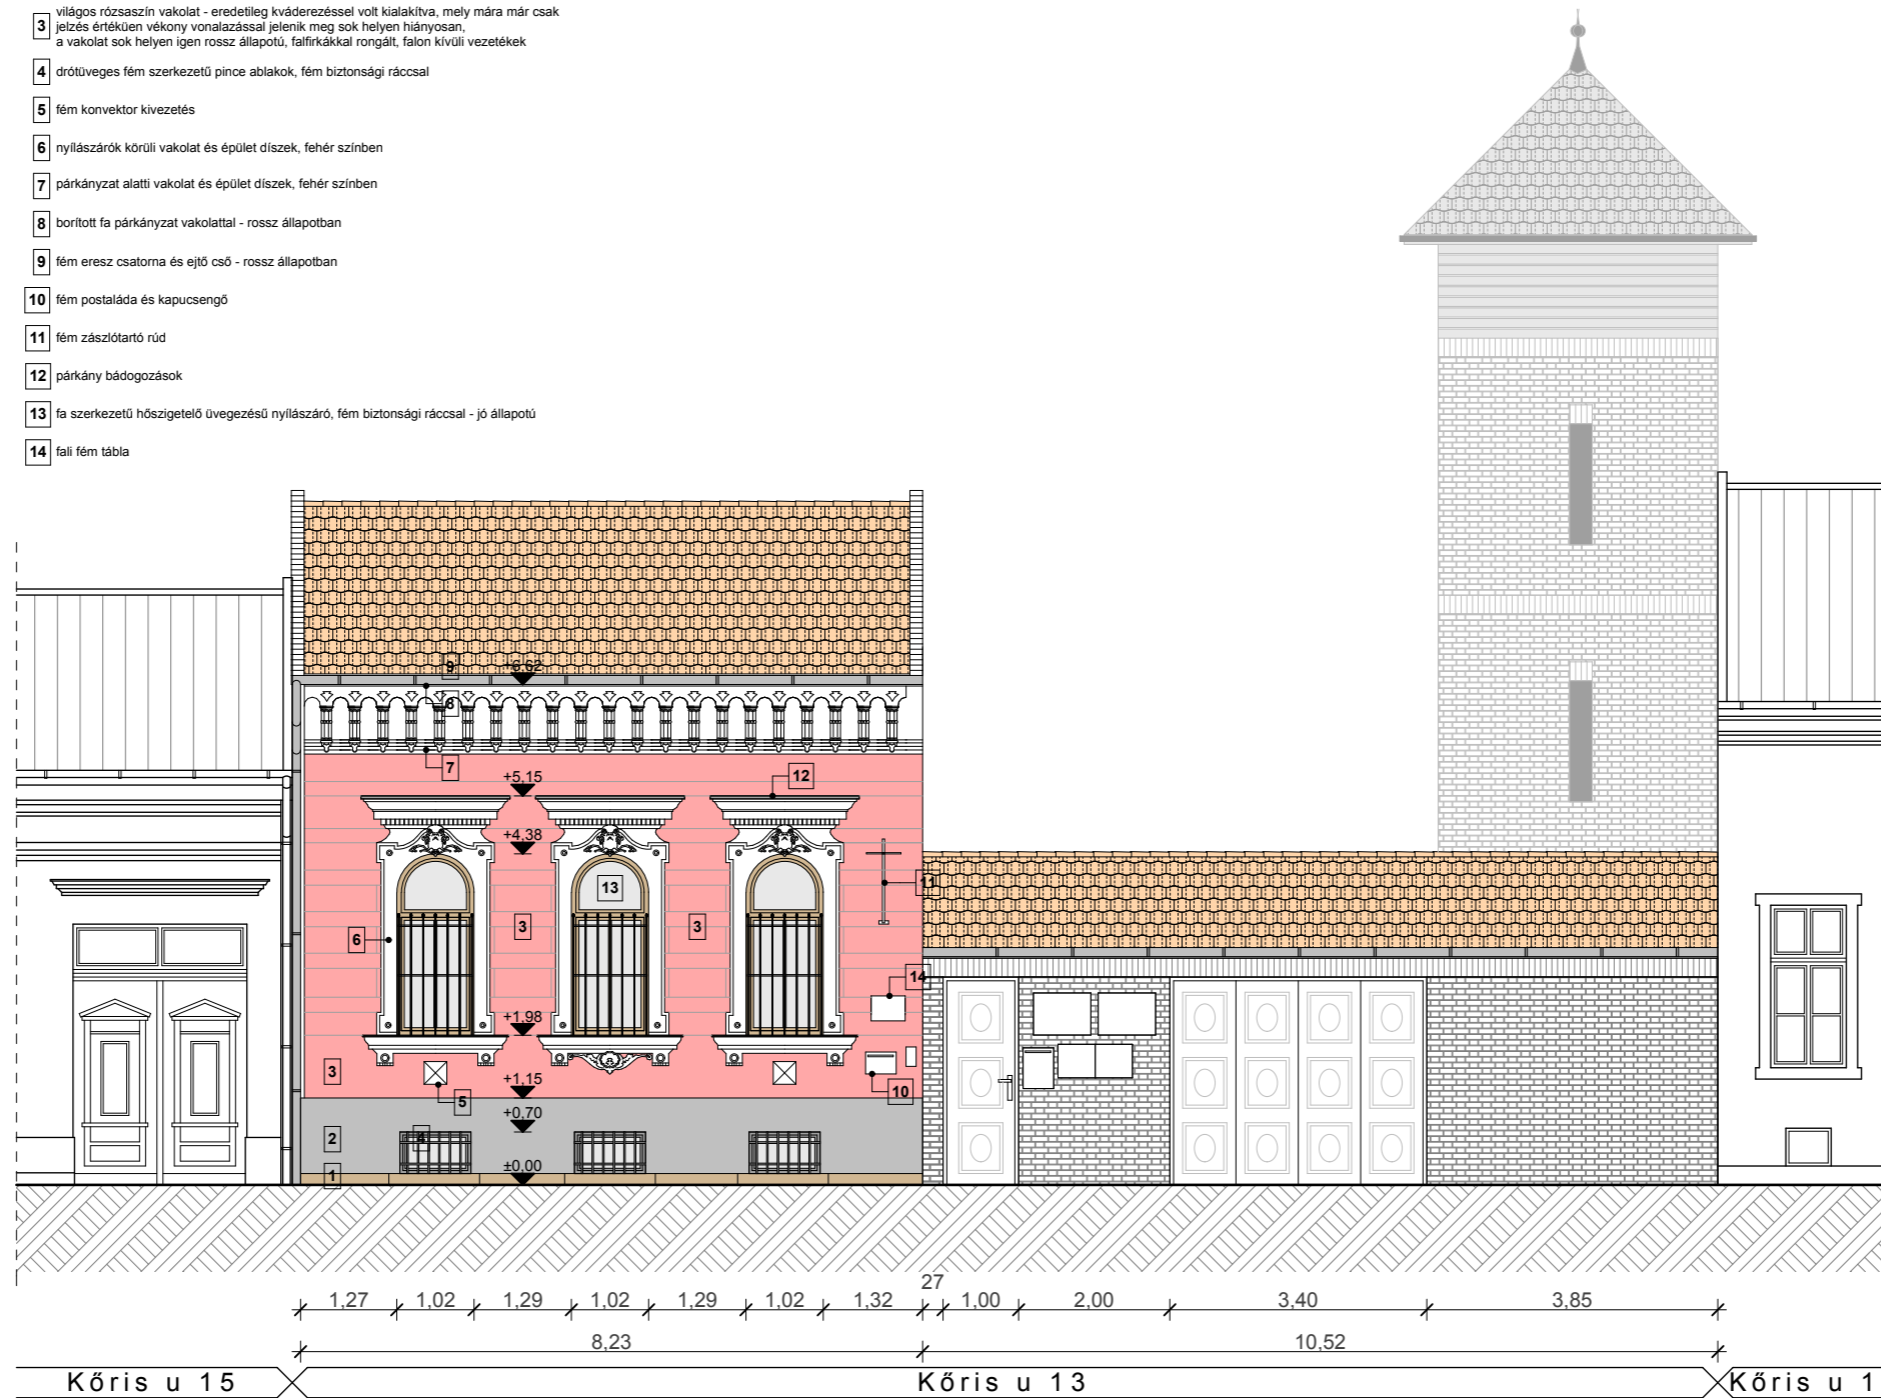

Alaprajzi részlet

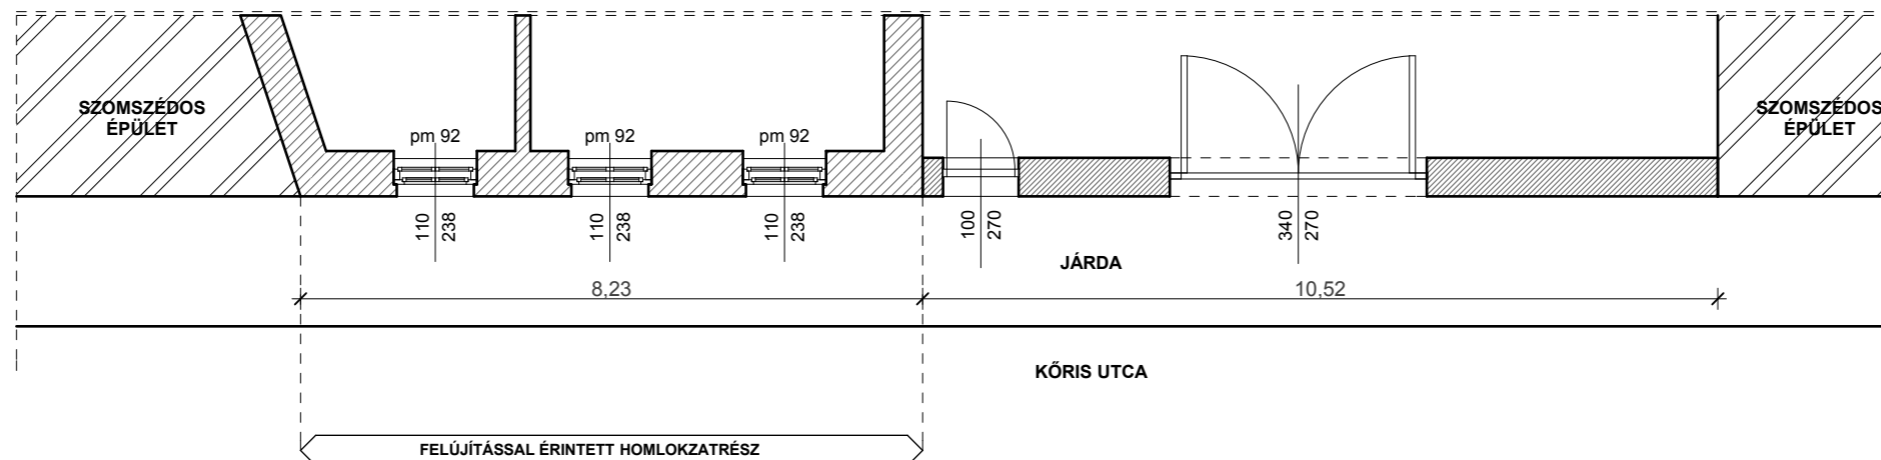

munka megnevezése:
**REFORMÁTUS PARÓKIA
 ÉPÜLET UTCAI
 HOMLOKZATÁNAK
 FELJÚJÍTÁS**

helyszín:
 1089 Budapest, Kőrís u. 13
 hrsz.: 36070

építtető:
 Budapest-Külső-Józsefvárosi
 Református Egyházközség
 1089 Budapest, Kőrís u. 13.

kapcsolattartó:
 Kovács Dávid Emil
 cím: 1089 Budapest, Kőrís u. 13.
 tel.: 30-491-84-79

tervezők:
 Szajki Máttyás
 felelős tervező, É 01-0295
 8251 Zánka, Naplemente u. 2/D.

Szabó Szilárd
 tervező, É 01-0260
 8246 Tótvázasony, Magyar u. 97.

Loft Studio Bt.
 info@vplstudio.hu
 www.vplstudio.hu

Ezen terv Tervezők szellemi tulajdona, mely szerzői jogvédelem alatt áll!
 A tervdokumentáció a tervező írásos hozzájárulása nélkül semmilyen formában nem használható fel!

tervtípus:
**TELEPÜLÉSKÉPI
 ELJÁRÁSI
 TERVDOKUMENTÁCIÓ**

rajzsám:
E-02

rajz neve:
**HOMLOKZAT
 MEGLÉVŐ ÁLLAPOT**

méretarány:
M= 1:100

dátum:
 2014. január 6.