


# Utcai homlokzat

- 1 kő lábazat - felületi felújítás, szórásos technológiával, felület kezelése impregnáló szerrel
- 2 új lábazati vakolat és lábazati fedő vakolat sötétszürke színben teljes felületén anti grafiti felület kialakításával
- 3 új kváder kialakítás és fedő színvakolat, javasolt szín sárga, színkód: baumit 0034 az utca szintől 2,00 m-ig anti grafiti felület kialakítással
- 4 megmaradó drótüveges fém szerkezetű pince ablakok, fém biztonsági ráccsal új fekete felület kezeléssel és üvegezéssel
- 5 fém konvektor kivezetés
- 6 nyílászárók körüli vakolat és épület díszek megtisztítása, újra festése fehér színben
- 7 párkányzat alatti vakolat és épület díszek megtisztítása, újra festése fehér színben
- 8 új borított fa párkányzat kialakítása, vakolattal fehér festéssel
- 9 új eresztő csatorna és ejtő cső natúr fémlemezéből
- 10 fém postaláda és kapucsgöő áthelyezésre kerül
- 11 új kovacsoltvas zászlótartó rúd - fekete színben
- 12 új párkány bádgozások natúr fémlemezéből
- 13 meglévő megmaradó fa szerkezetű hőszigetelő üvegező nyílászáró, fém biztonsági ráccsal - új kültéri felületkezeléssel
- 14 megmaradó fali fém tábla



# Alaprajzi részlet

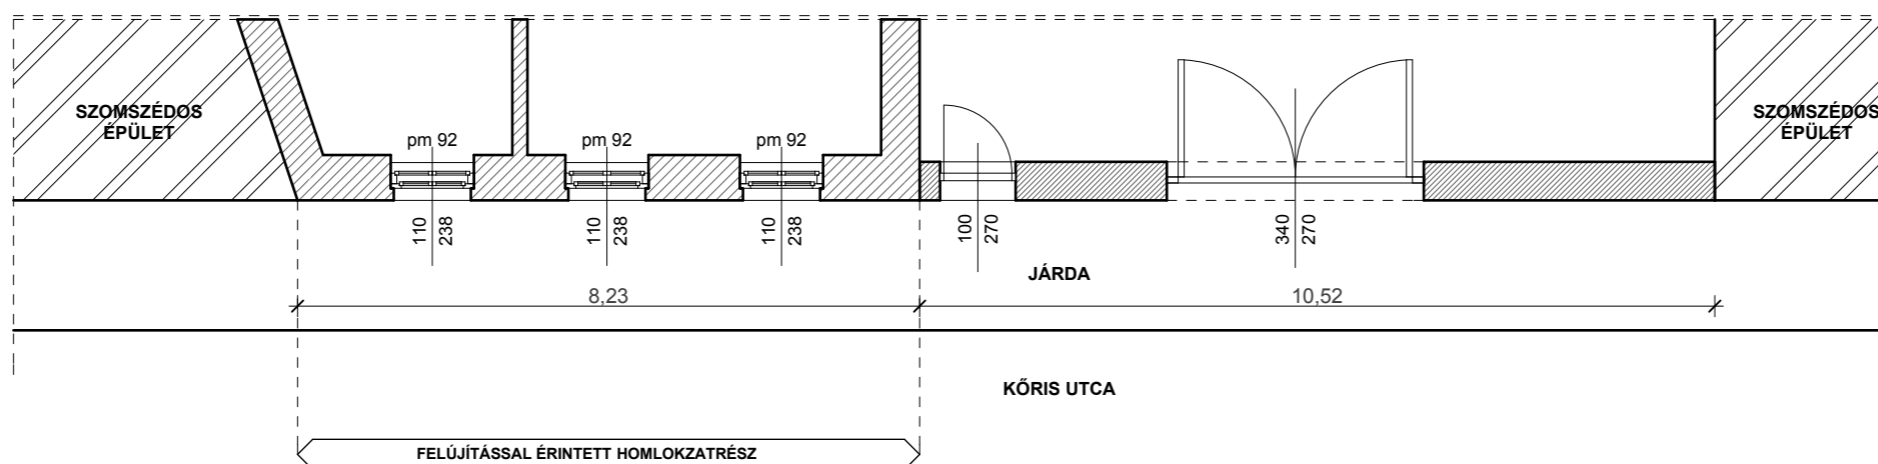

munka megnevezése:  
**REFORMÁTUS PARÓKIA  
ÉPÜLET UTCAI  
HOMLOKZATÁNAK  
FELÚJÍTÁS**

helyszín:  
1089 Budapest, Kőrís u. 13  
hrs.: 36070

építető:  
Budapest-Külső-Józsefvárosi  
Református Egyházközség  
1089 Budapest, Kőrís u. 13.

kapcsolattartó:  
Kovács Dávid Emil  
cím: 1089 Budapest, Kőrís u.13.  
tel.:30-491-84-79

tervezők:  
Szajki Máttyás  
felelős tervező, É 01-0295  
8251 Zánka, Naplemente u. 2/D.

Szabó Szilárd  
tervező, É 01-0260  
8246 Tótvázsony, Magyar u. 97.

Loft Studio Bt.  
info@vplstudio.hu  
www.vplstudio.hu

Ezen terv Tervezők szellemi tulajdona, mely szerzői jogvédelem alatt áll!  
A tervdokumentáció a tervező írásos hozzájárulása nélkül semmilyen formában nem használható fel!

tervtípus:  
**TELEPÜLÉSKÉPI  
ELJÁRÁSI  
TERVDOKUMENTÁCIÓ**

rajzsám:  
**E-04**

rajz neve:  
**HOMLOKZAT  
TERVEZETT ÁLLAPOT**

méretarány:  
**M= 1:100**

dátum:  
2014. január 6.