




1. JAVASOLT HOMLOKZAT SZÍNEZÉS színskála - baumit 0034

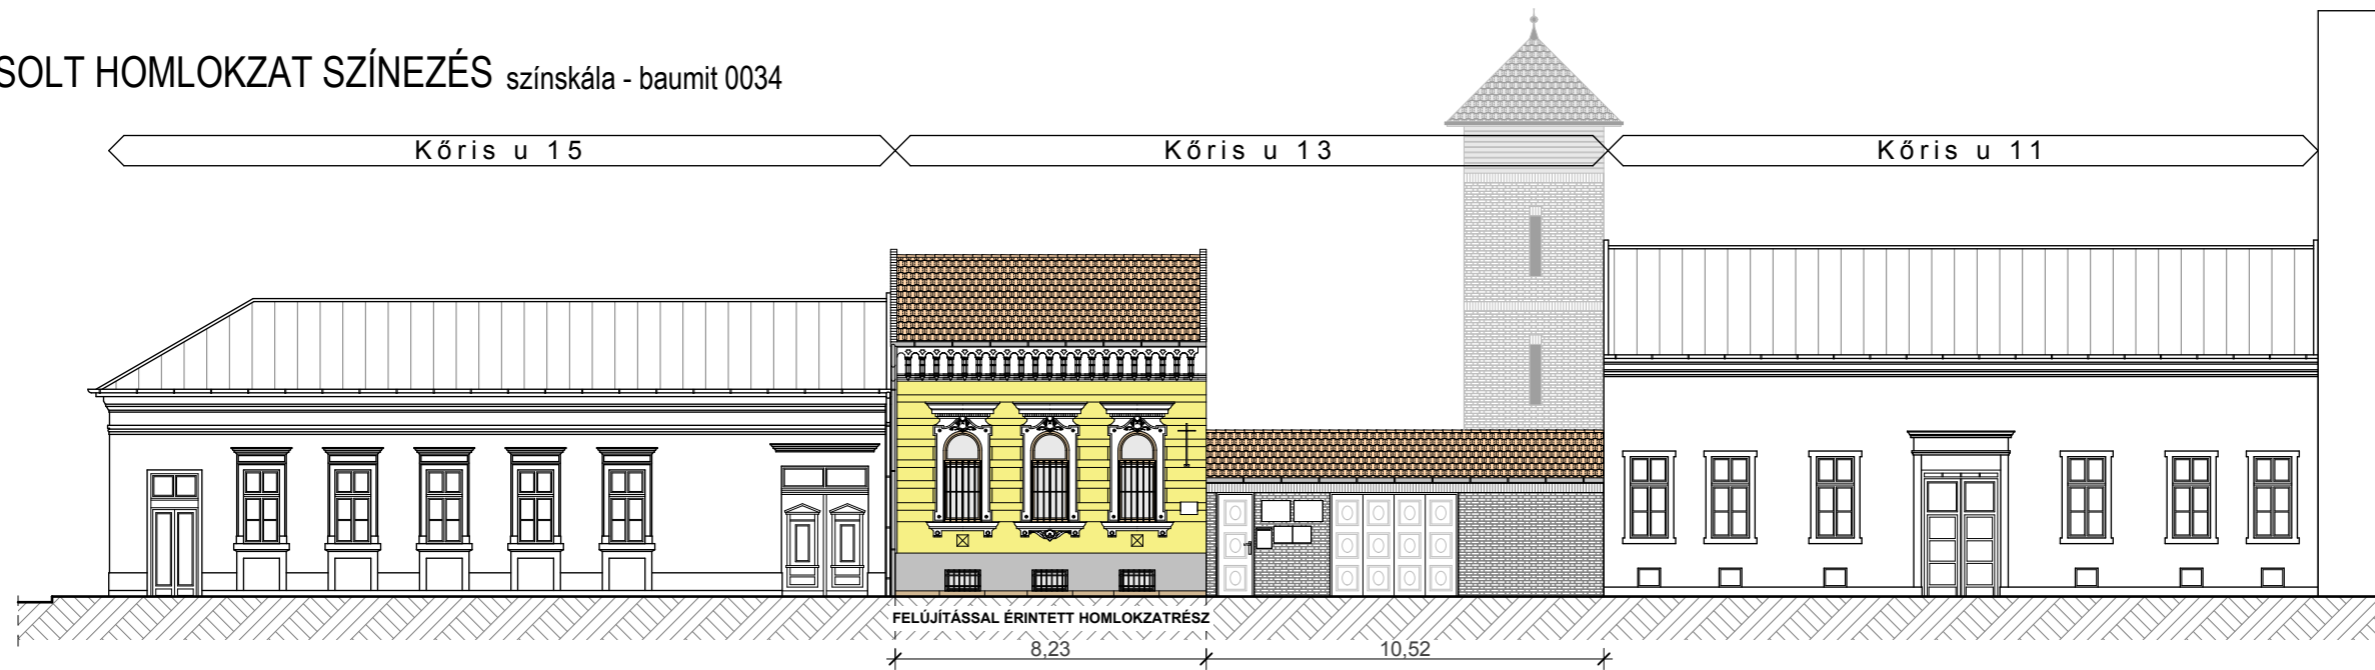

2. VÁLTOZAT: színskála - baumit 0026

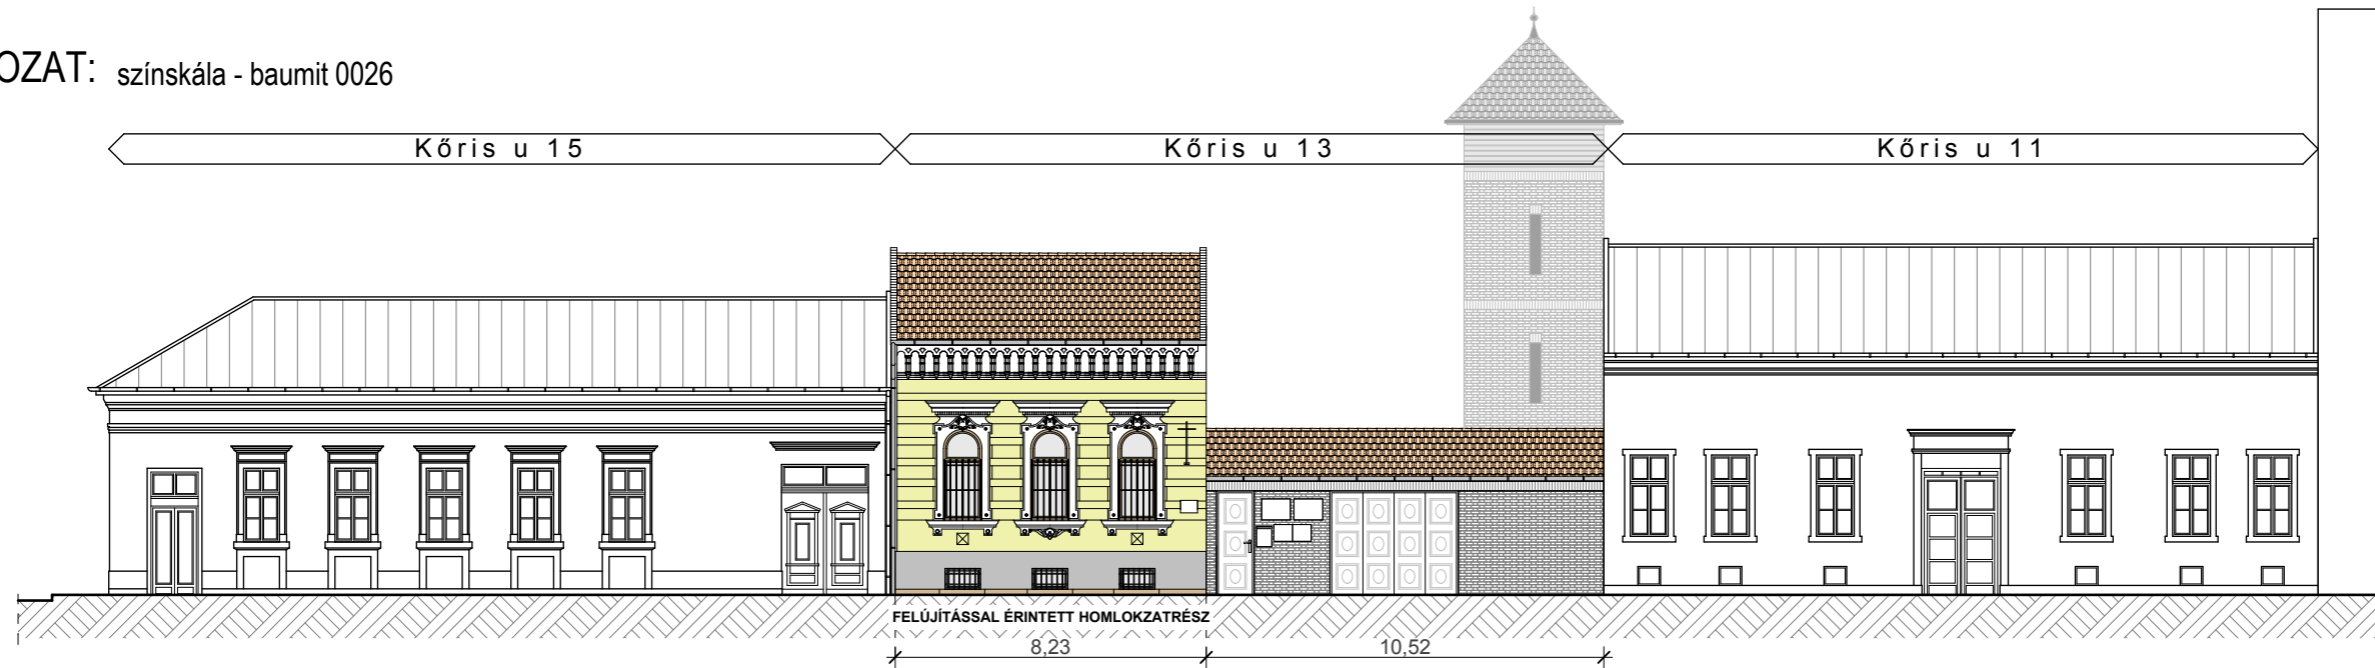

3. VÁLTOZAT: színskála - baumit 0568

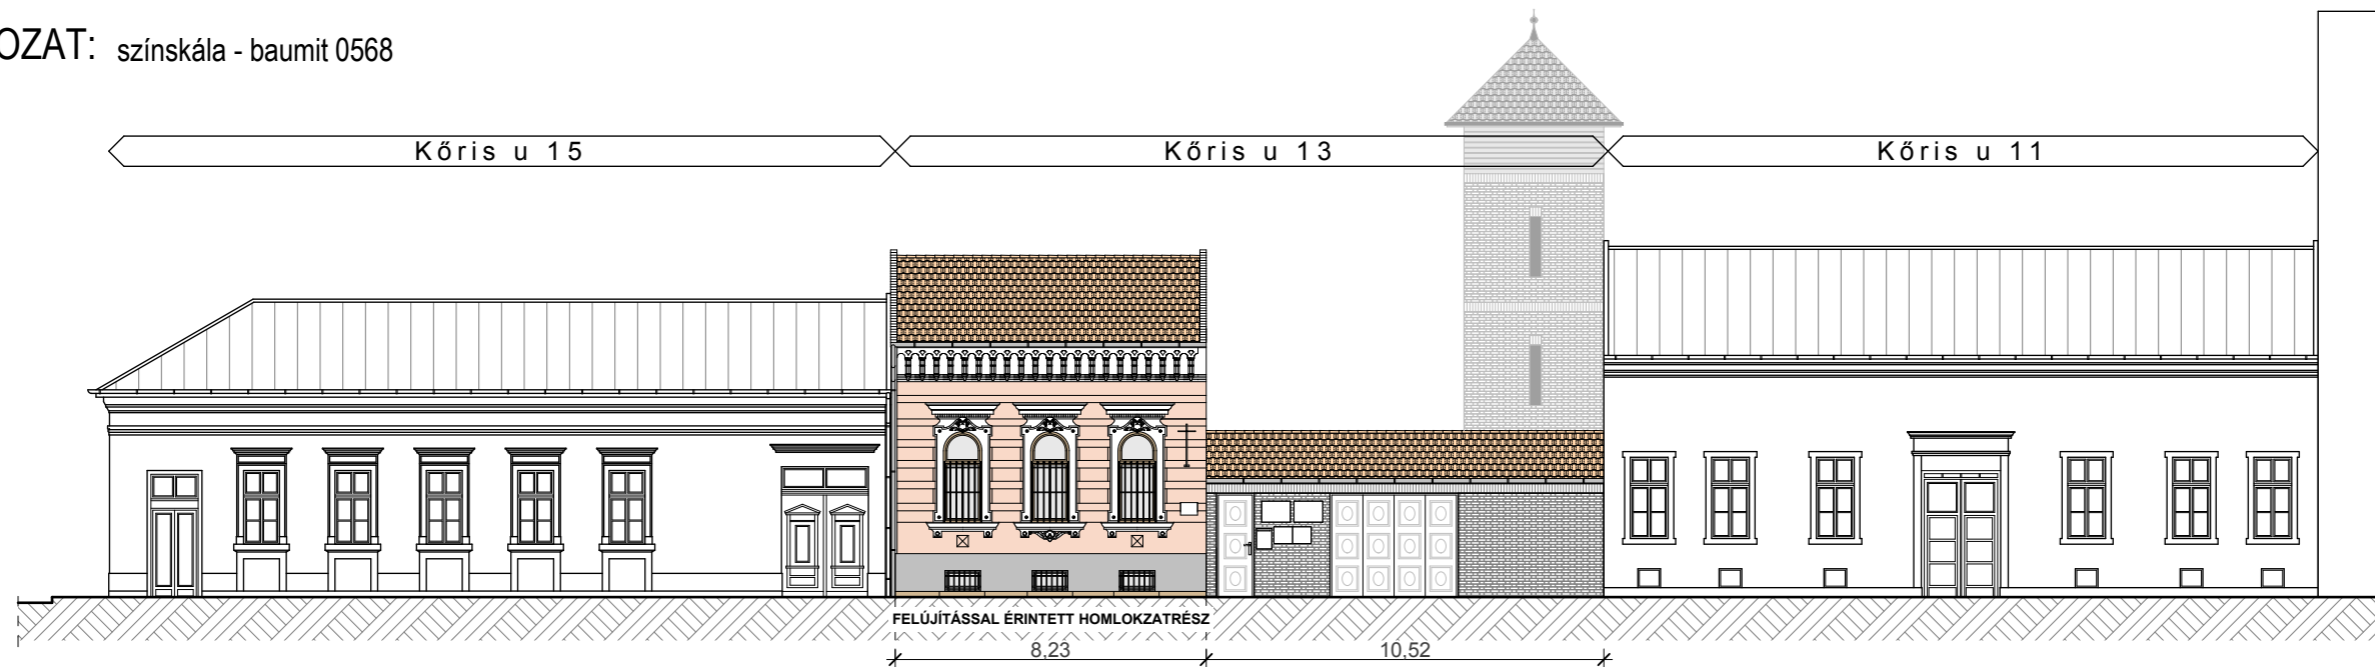

munka megnevezése:
**REFORMÁTUS PARÓKIA
ÉPÜLET UTCAI
HOMLOKZATÁNAK
FELÚJÍTÁS**

helyszín:
1089 Budapest, Kőris u. 13
hrsz.: 36070

építető:
Budapest-Külső-Józsefvárosi
Református Egyházközség
1089 Budapest, Kőris u. 13.

kapcsolattartó:
Kovács Dávid Emil
cím: 1089 Budapest, Kőris u. 13.
tel.: 30-491-84-79

tervezők:
Szajki Máttyás
felelős tervező, É 01-0295
8251 Zánka, Naplemente u. 2/D.

Szabó Szilárd
tervező, É 01-0260
8246 Tótvázsony, Magyar u. 97.

Loft Studio Bt.
info@vplstudio.hu
www.vplstudio.hu

Ezen terv Tervezők szellemi tulajdona, mely szerzői jogvédelem alatt áll!
A tervdokumentáció a tervező írásos hozzájárulása nélkül semmilyen formában nem használható fel!

tervtípus:
**TELEPÜLÉSKÉPI
ELJÁRÁSI
TERVDOKUMENTÁCIÓ**

rajzszám:
E-05

rajz neve:
**UTCAKÉP
TERVEZETT ÁLLAPOT
SZÍN TERV**

méretarány:
M= 1:200

dátum:
2014. január 6.