
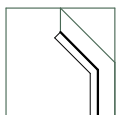


Északi homlokzat

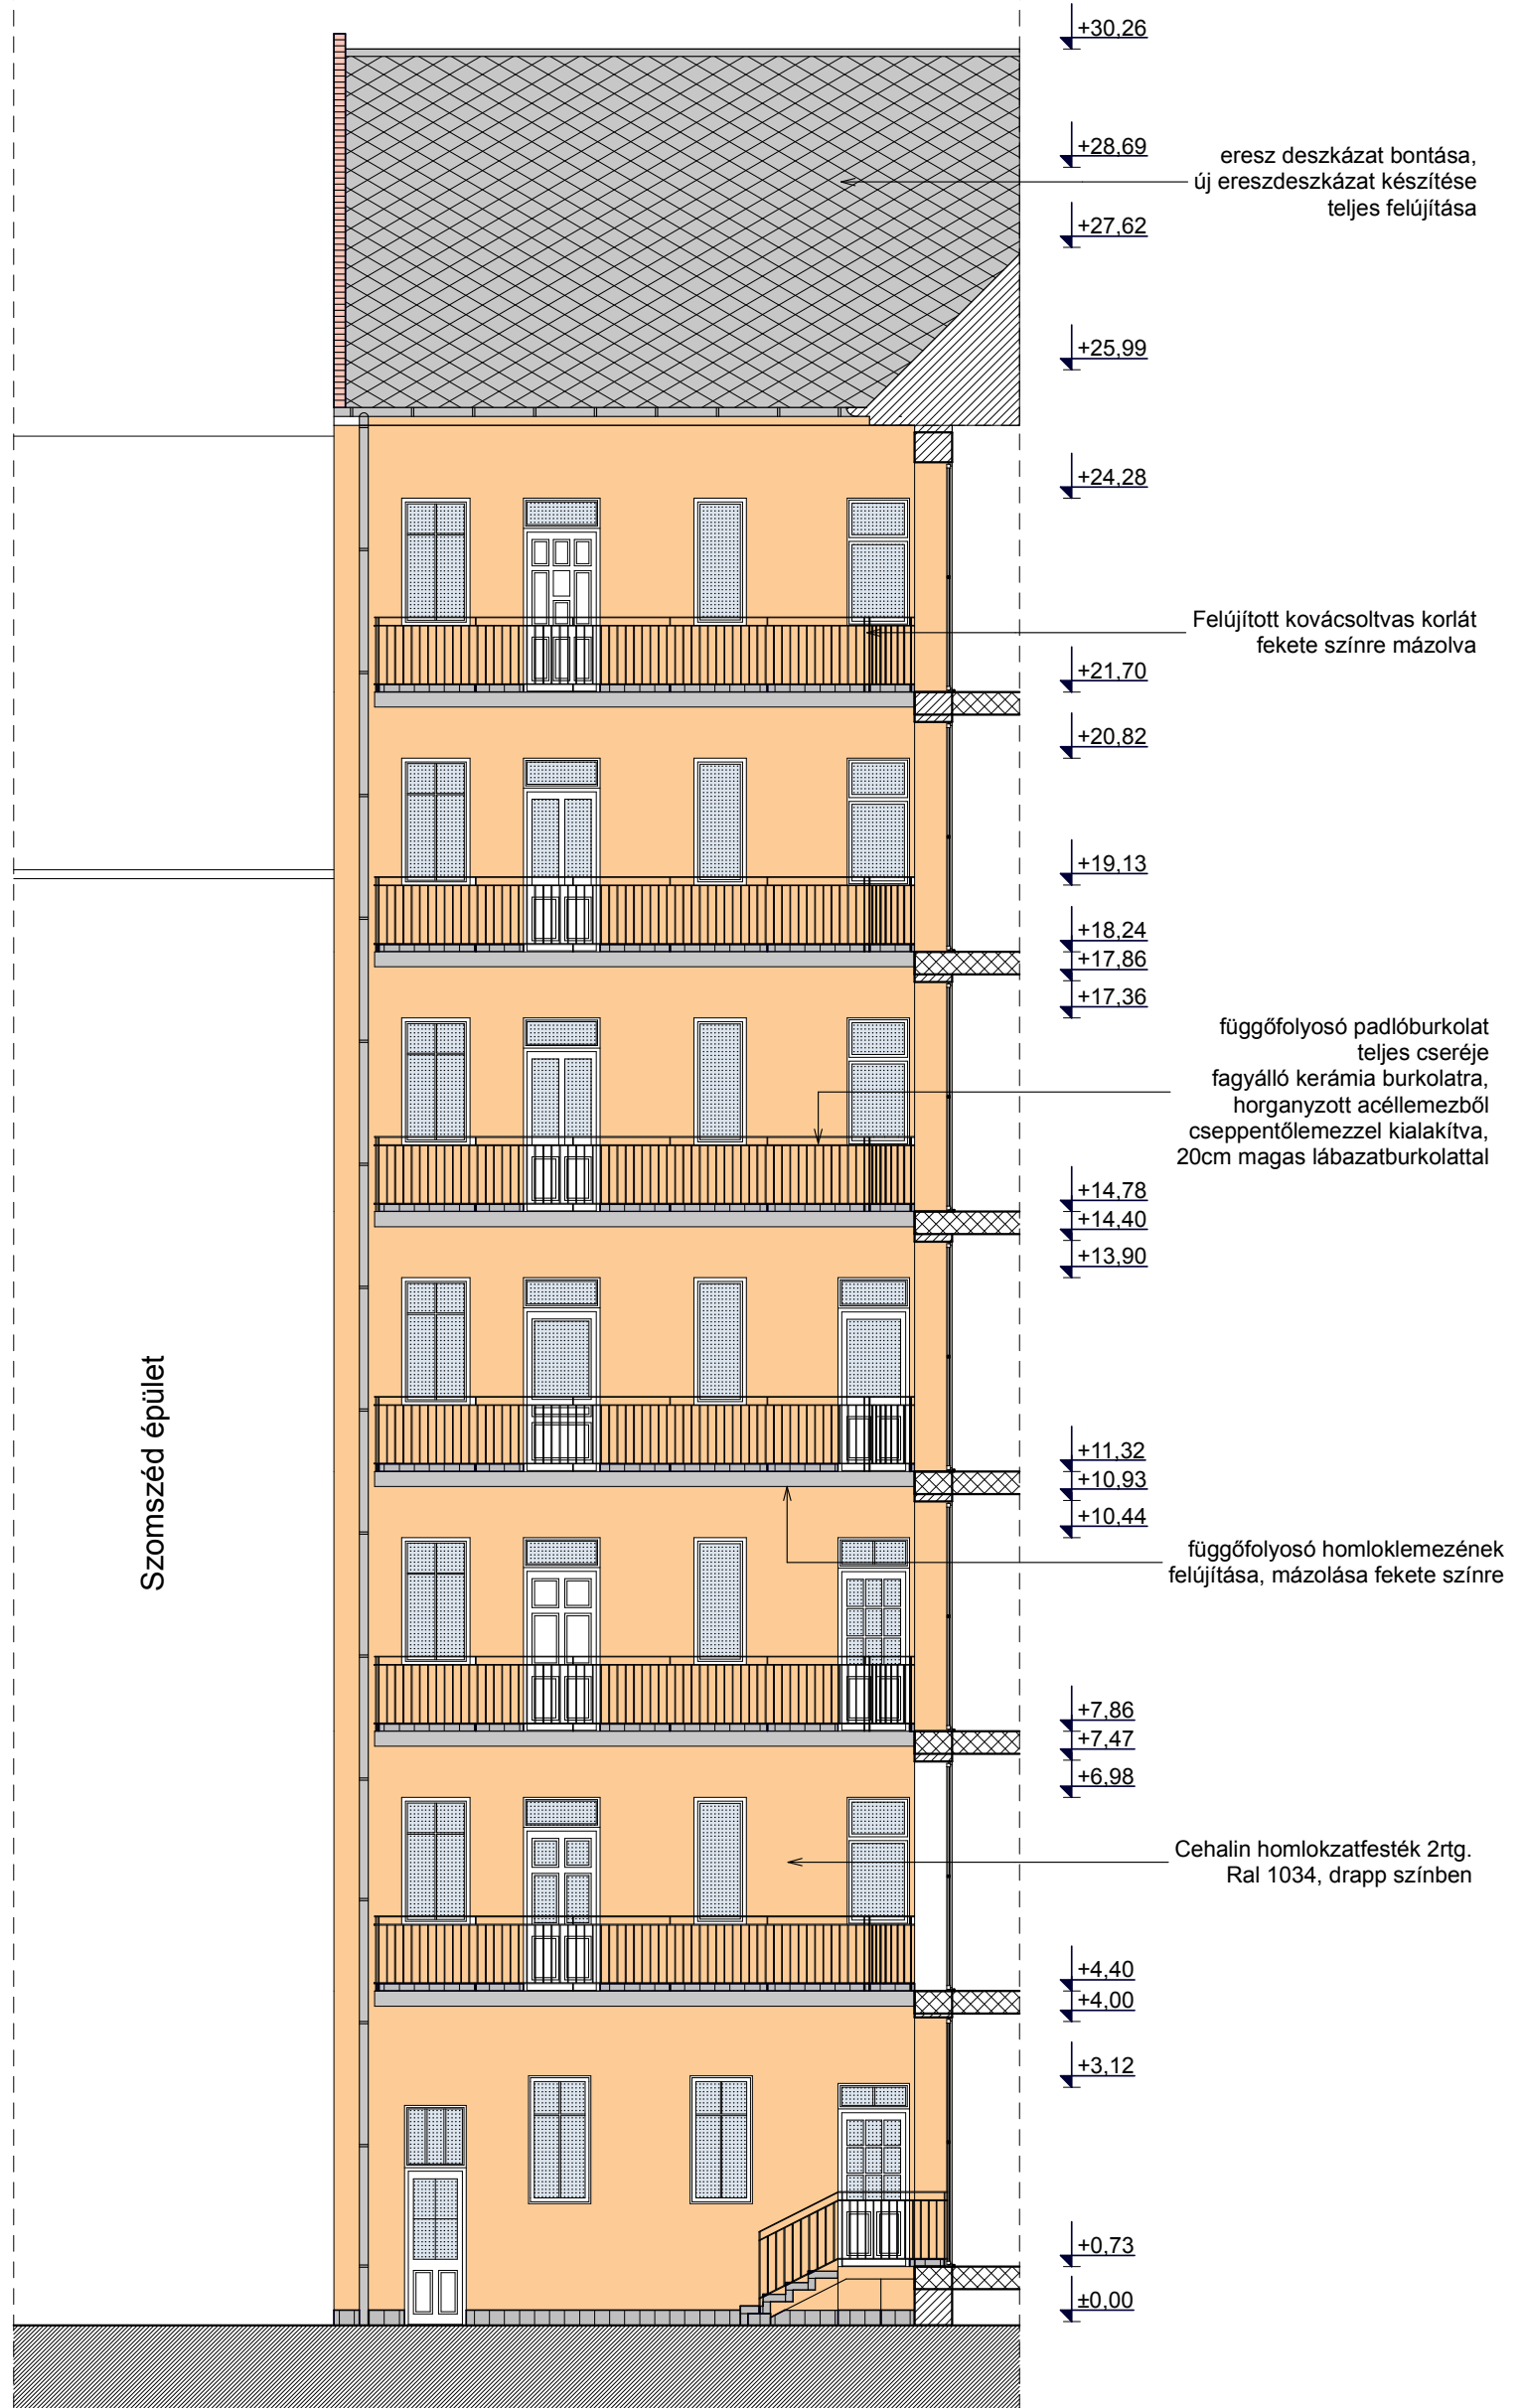

Tel.: 06-30-317-51-64
hatsa@t-online.hu
www@hatsa.hu

Készítette:
Hát és Társa
Építész Iroda
8000 Székesfehérvár
Donát u. 82.

Sziksz Tibor
okl. építészmérnök
É 07-0417

Megbízó:
Gutenberg tér 2. Társasház
1088 Budapest, Gutenberg tér 2.

FELMÉRÉSI TERV
1088 Budapest, Gutenberg tér 2.
Hrsz.: 36481

ÉSZAKI BELSŐ UDVARI RAJZSZÁM: M-1
HOMLOKZAT
TERVEZET ÁLLAPOT, SZÍNTERV
M = 1 : 100

2013.07.