

Előterjesztő: Gazdálkodási Ügyosztály

24sz. napirend

ELŐTERJESZTÉS

A Városgazdálkodási és Pénzügyi Bizottság 2017. október 16-i ülésére

Tárgy: Tulajdonosi hozzájárulás Budapest VIII. kerület, Szentkirályi utca 39. szám alatti épület optikai kábel hálózatának kiépítéséhez

Előterjesztő: dr. Hencz Adrienn ügyosztályvezető

Készítette: Szabó Endre ügyintéző

A napirendet nyilvános ülésen kell tárgyalni.

A döntés elfogadásához egyszerű szavazattöbbség szükséges

Melléklet:

1. Kérelem
2. Nyomvonalrajz

Tisztelt Városgazdálkodási és Pénzügyi Bizottság!

I. Tényállás és a döntés tartalmának részletes ismertetése

A Pázmány Péter Katolikus Egyetem szélessávú optikai kábelhálózat kiépítését kezdeményezte a Budapest VIII. kerület, Szentkirályi utca 39. és a Szentkirályi utca 28. szám alatti épülete között. Az optikai kapcsolat az Invitech Megoldások Zrt. meglévő alépítmény hálózatában fog megvalósulni, melyhez a Szentkirályi utca 39. szám előtti közterületen alépítmény építése szükséges.

Az Invitech Megoldások Zrt. (cégjegyzékszám: 13 10 041599; székhely: 2040 Budaörs, Edison utca 4.) megbízása alapján a LOXTON Nyomdaipari Kft. (cégjegyzékszám: 13 09 139729; székhely: 2113 Erdőkertes, Banka u. 6.) elkészítette a Budapest VIII. kerület, Szentkirályi utca 28. és 39. szám alatti épületek közötti optikai hálózat kiépítésének tervét (Rsz: L-R568/17), mely alapján a közterületi munkákhoz kérik a Budapest Főváros VIII. kerület Józsefvárosi Önkormányzat (a továbbiakban: Önkormányzat) tulajdonosi hozzájárulását (1. számú melléklet).

A benyújtott terv szerint az Invitech Megoldások Zrt. meglévő alépítmény hálózata a Szentkirályi utca 37. számú ház előtti járdában végződik, a 38/A. számú ingatlan bejáratával szemben. Itt egy új megszakító akna építése szükséges, amelyből 2 db LPE 40 mm-es védőcső fektetése tervezett a páratlan oldali járdában, a 39. szám alatti épületig, ahol az épület falán készített furaton keresztül vezetik be a védőcsövet.

A kábelfektetéssel érintett terület aszfalt burkolatú járda. Tekintettel a terület sűrű közműhálózatára csak kézi földmunkával – 0,6 m mélyen, ~19 m nyomvonal hosszúságban – tervezik a védőcső fektetést (2. számú melléklet).

A munkálatokkal érintett Szentkirályi utca (hrsz: 36593) járdaszakasza a Józsefvárosi Önkormányzat tulajdonában áll, így a közterületi munkavégzéshez szükséges az Önkormányzat hozzájárulása.

II. A betérjesztés indoka

Az előterjesztés tárgyában a döntés meghozatala a Tisztelt Bizottság hatásköre.

III. A döntés célja, pénzügyi hatása

A közterületi kivitelezések megindításához, illetve befejezéséhez szükséges a tulajdonos Önkormányzat hozzájárulása.

A tulajdonosi döntésnek Önkormányzatunkat érintő pénzügyi hatása nincs.

IV. Jogszabályi környezet

A Városgazdálkodási és Pénzügyi Bizottság hatásköre a Budapest Józsefvárosi Önkormányzat vagyonáról és a vagyon feletti tulajdonosi jogok gyakorlásáról szóló 66/2012. (XII.13.) önkormányzati rendelet 17. § (1) bekezdés e) pontján alapul.

Fentiek alapján kérem az alábbi határozati javaslat elfogadását.

Határozati javaslat

A Városgazdálkodási és Pénzügyi bizottság úgy dönt, hogy tulajdonosi hozzájárulását adja a LOXTON Nyomdaipari Kft. (cégjegyzékszám: 13 09 139729; székhely: 2113 Erdőkertes, Banka u. 6.) által tervezett (Rsz: L-

R568/17), a Budapest VIII. kerület, Szentkirályi utca 39. szám alatti, Pázmány Péter Katolikus Egyetem széles-sávú optikai ellátását biztosító hálózat kiépítéséhez, az alábbi feltételekkel és kikötésekkel:


- a. jelen tulajdonosi hozzájárulás a beruházót (építtetőt) nem mentesíti az építéshez szükséges egyéb szakhatósági és hatósági engedélyek beszerzése alól,
- b. a tulajdonosi hozzájárulás a munkálatokkal érintett Szentkirályi utca (hrs: 36593) járda szakaszára terjed ki,
- c. a beruházónak (építtetőnek) a közútkezelői és munkakezdési (burkolatbontási) hozzájárulást a vonatkozó rendelet (19/1994. (V.31.) KHVM rendelet) szerinti mellékletek csatolásával a Budapest Főváros VIII. kerület Polgármesteri Hivatal Hatósági Ügyosztály Építésügyi Irodájától előzetesen meg kell kérni, és az abban foglaltakat maradéktalanul be kell tartani,
- d. a járdában meglévő alépítmények miatt a Szentkirályi utca kiemelt szegélye alatti részen a védőcsöveket legalább 80 cm mélységben kell vezetni,
- e. kötelezi a kivitelezőt a bontási helyek megfelelő minőségben történő helyreállítására, melyre a beruházó/kivitelező közösen 5 év garanciát vállal:
 - A bontással érintett Szentkirályi utca járda burkolatát az alábbi rétegrenddel kell helyreállítani szerkezeti rétegenként 20-20 cm átlapolással:
 - 3 cm vtg. MA-4 érdesített öntött aszfalt kopóréteg
 - 15 cm vtg. C8/10-32/F stabilizált útalap
 - 15 cm vtg. fagyálló homokos kavics ágyazat Trq 95% (más anyaggal nem helyettesíthető)
- f. az engedélyes köteles a munkák (helyreállítás) elkészültéről a közterület tulajdonosát írásban értesíteni,
- g. jelen tulajdonosi hozzájárulás csak az engedélyező szervek, szakhatóságok előírásainak maradéktalan betartásával, **2017.november 15-ig érvényes.**

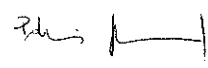
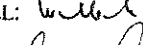
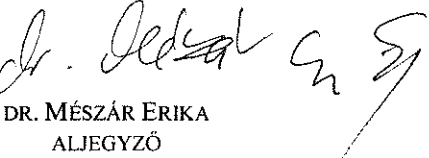

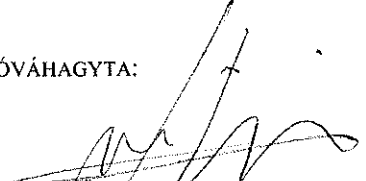
Felelős: polgármester
Határidő: 2017. október 16.

A döntés végrehajtását végző szervezeti egység: Gazdálkodási Ügyosztály

A lakosság széles körét érintő döntések esetén javaslata a közzététel módjára
nem indokolt hirdetőtáblán honlapon

Budapest, 2017. október 10.


dr. Hencz Adrienn
ügyosztályvezető

| | |
|--|--|
| KÉSZÍTETTE: GAZDÁLKODÁSI ÜGYOSZTÁLY | |
| LEÍRTA: SZABÓ ENDRE | |
| PÉNZÜGYI FEDEZETET IGÉNYEL / <u>NEM IGÉNYEL</u> , IGAZOLÁS:  | |
| JOGI KONTROLL:  | |
| ELLENŐRIZTE:  DR. MÉSZÁR ERIKA ALJEGYZŐ | |
| BETERJESZTÉSRE ALKALMAS:  DANADA-RIMÁN EDINA JEGYZŐ | JÓVÁHAGYTA:  SOÓS GYÖRGY A VÁROSGAZDÁLKODÁSI ÉS PÉNZÜGYI BIZOTTSÁG ELNÖKE |



JÓZSEFVÁROSI POLGÁRMESTERI HIVATAL

2017. SZEPT. 26.

Szám: 97005

Sign: u

1824 / 2017 SZEPT 26.

LOXTON KFT.
2113 Erdőkertes, Banka utca 6.
Tel.: (36-30) 420-78-63
Fax.: (36-28) 786-393
E-mail: loxton@loxton.hu

VIII. kerület, Józsefvárosi Önkormányzat
Polgármesteri Hivatala

Budapest
Baross utca 63-67.
1082

Seabó E. 2017.09.26

Józsefvárosi Polgármesteri Hivatala
Központi Iktató

| | | |
|--------------------------|------------------------------|------------------------|
| Bekezdés: 2017 SZEPT 27. | Szám: 76-1597 | Nyugt |
| Melléklet: \emptyset | Csaták: \emptyset Seabó E. | Elősz.kim: \emptyset |

Tárgy: Budapest VIII. kerület, Szentkirályi út 39., Pázmány Péter Katolikus Egyetem optikai ellátása


Tisztelt Cím!

Cégünk az Invitech Megoldások Zrt. megbízása alapján elkészítette a fenti tárgyú hálózat kivitelei tervdokumentációját.

Kérnénk Önöket, hogy a beadott 2 példány tervdokumentáció alapján, tulajdonosi- és közútkezelői hozzájárulásukat szíveskedjenek megadni.

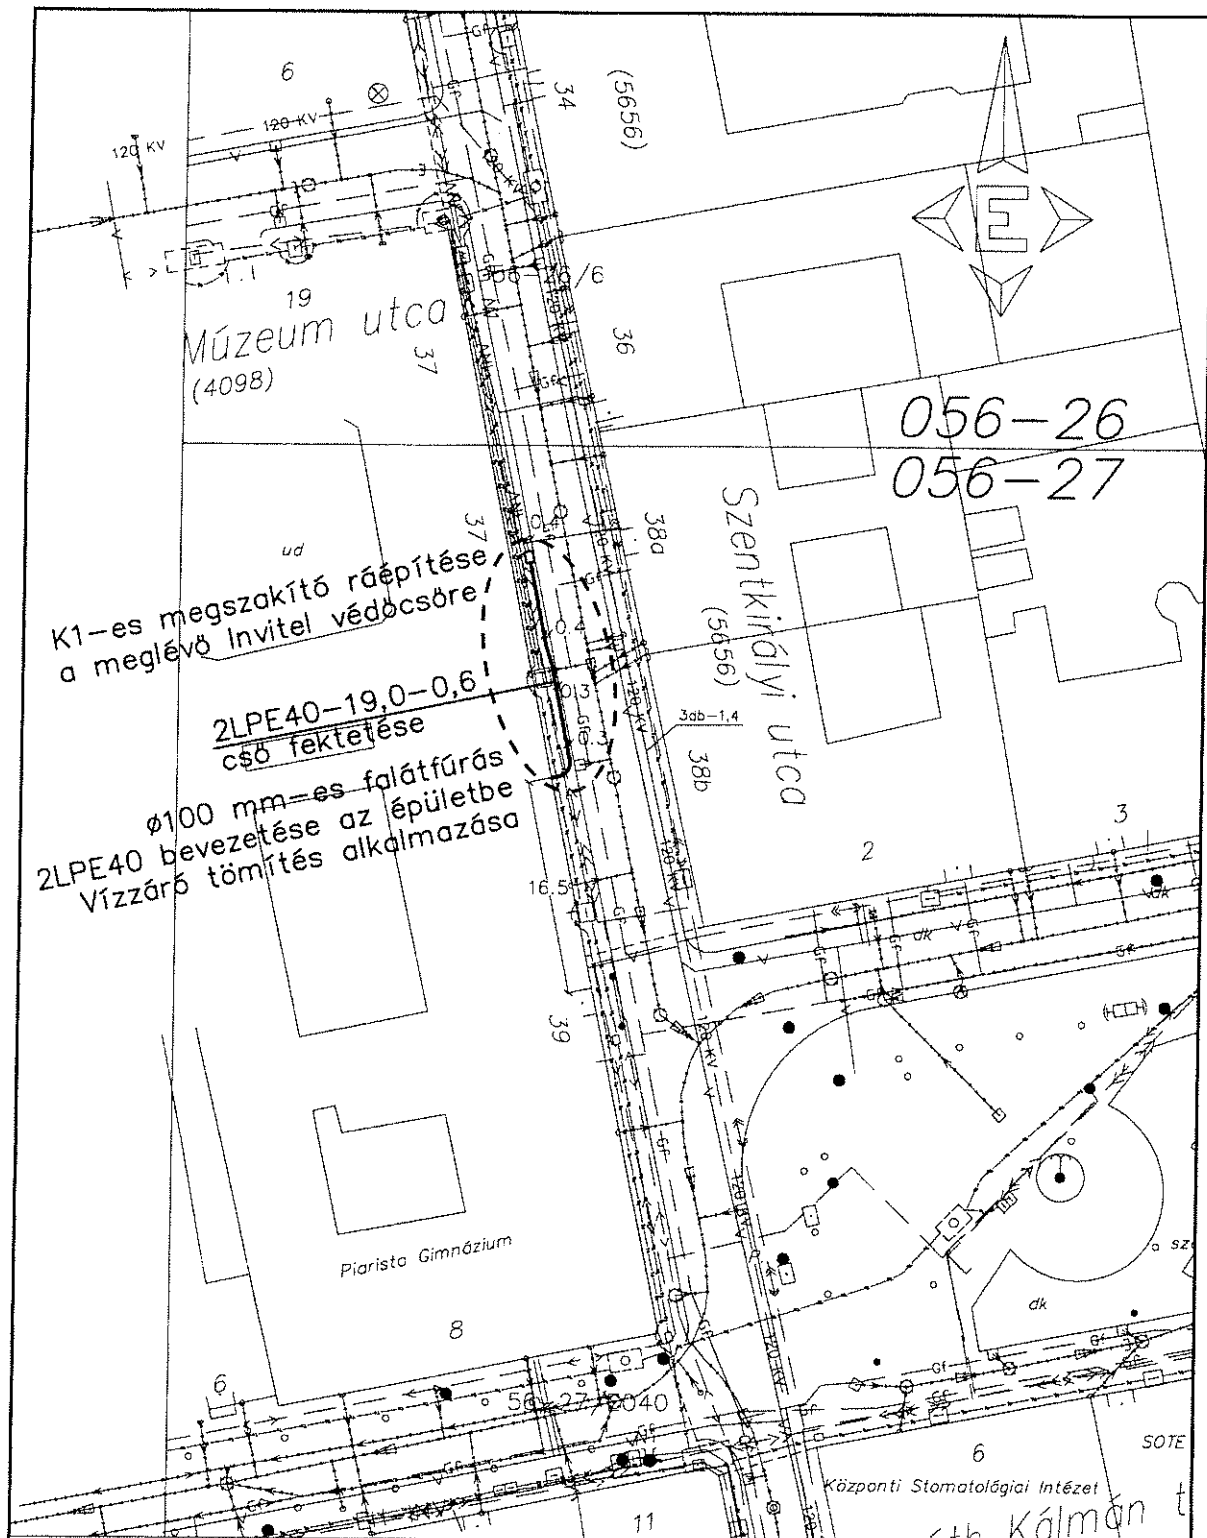
Az elkészült hozzájárulásukat a fent megadott címre szíveskedjenek küldeni.


Tisztelettel:


Loxton Kft.
2113 Erdőkertes, Banka u. 6.
Adószám: 18904349-213
Bankszámla szám:
0103850-16486100-01003000

Visnovszky Péter
Loxton Kft.
Tervező
30/420-7863

Budapest, 2017.09.20.



| | | | | | |
|---|--------------|-------------------------------------|------------|-------------|--------|
|  <p>H-2113 Erdőkertes, Braila utca 6. Tel.: 08-40-420-714 E-mail: loxton@loxton.hu</p> | Terv Típusa: | KIVITELI TERV | | | |
| | Megrendelő: | nvitech MegoldásokZrt. | | | |
| | Készítette: | Visnovszky Péter <i>[Signature]</i> | | | |
| | Állománynév: | Rajzszám: | Munkaszám: | Méretarány: | Kelet: |
| Szentkirályi tervezett | L-R568/17 | 170906 | 1:500 | 2017.09 | |
| Ez a terv a Loxton Távközlési és Nyomdaipari Kft szellemi tulajdona. Felhasználásához a Loxton Kft írásos engedélye szükséges | | | | | |

[Handwritten signature]